
002295



GENERALES

MEJORAMIENTO DEL SERVICIO DE EDUCACIÓN SECUNDARIA, SERVICIO DE EDUCACION PRIMARIA Y SERVICIO DE EDUCACIÓN BÁSICA ALTERNATIVA EN I.E. CONTRALMIRANTE VILLAR DISTRITO DE ZORRITOS DE LA PROVINCIA DE CONTRALMIRANTE VILLAR DEL DEPARTAMENTO DE TUMBES

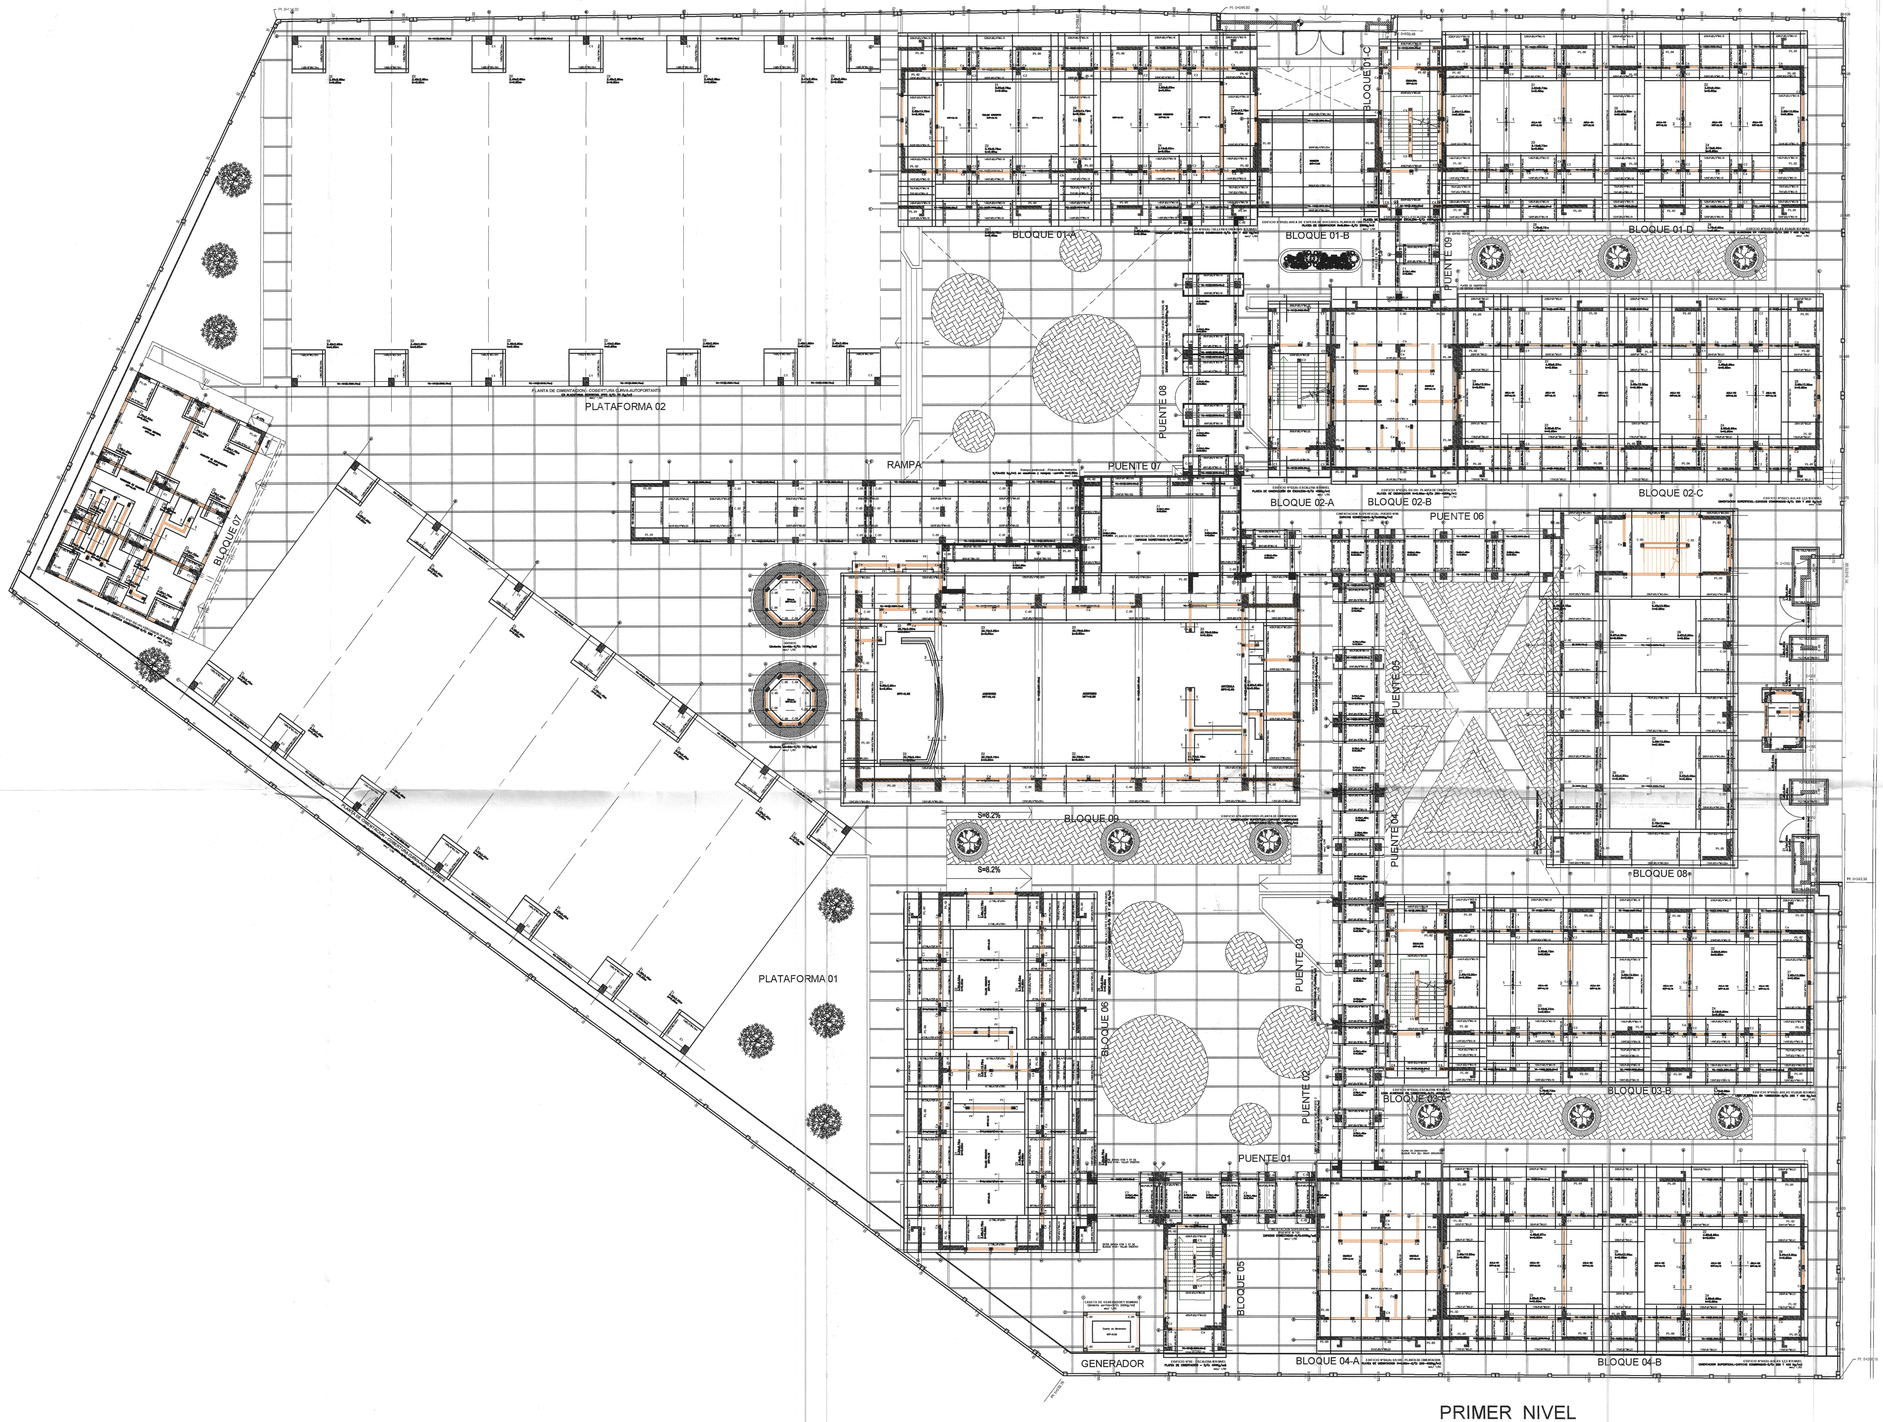

PRIMER NIVEL
ESCALA 1/200

002294

rick fernando Leon Heredia
INGENIERO CIVIL
CIP 212975

Miguel Angel Ocervelo Mc Fina
ARQUITECTO
CAP. 1720

Javier Albert Carrasco Viera
INGENIERO CIVIL
CIP. N° 241018

GOBIERNO REGIONAL TUMBES


GOBIERNO REGIONAL
GERENCIA REGIONAL DE INFRAESTRUCTURA
SUBGERENCIA DE ESTUDIOS Y PROYECTOS

Gobernador Regional: ING. SEGISMUNDO CRUCES ORDINOLA
Gerencia General: ECON. WILMER BENITES PORRAS
VºBº Gerencia Regional de Infraestructura: ING. JAIRO GUERRERO TRONCOS
Aprobado sub. Gerencia de Estudios: ARQ. GLENDA ZAPATA CAYCHO

OBRA:
"MEJORAMIENTO DEL SERVICIO DE EDUCACIÓN SECUNDARIA, SERVICIO DE EDUCACION PRIMARIA Y SERVICIO DE EDUCACIÓN BÁSICA ALTERNATIVA EN I.E. CONTRALMIRANTE VILLAR DISTRITO DE ZORRITOS DE LA PROVINCIA DE CONTRALMIRANTE VILLAR DEL DEPARTAMENTO DE TUMBES"

PLANO:
ESTRUCTURAS
PLANTA GENERAL DE CIMENTACIONES

Ing. Proyectista: ING. ERICK FERNANDO LEON HEREDIA
Escala: INDICADA
Fecha: DICIEMBRE - 2025
Lamina Nº: EG-01
Datum: WGS 84
Cord:
Topografo:
Departamento: TUMBES
Provincia: CONTRALM. VILLAR
Distrito: ZORRITOS

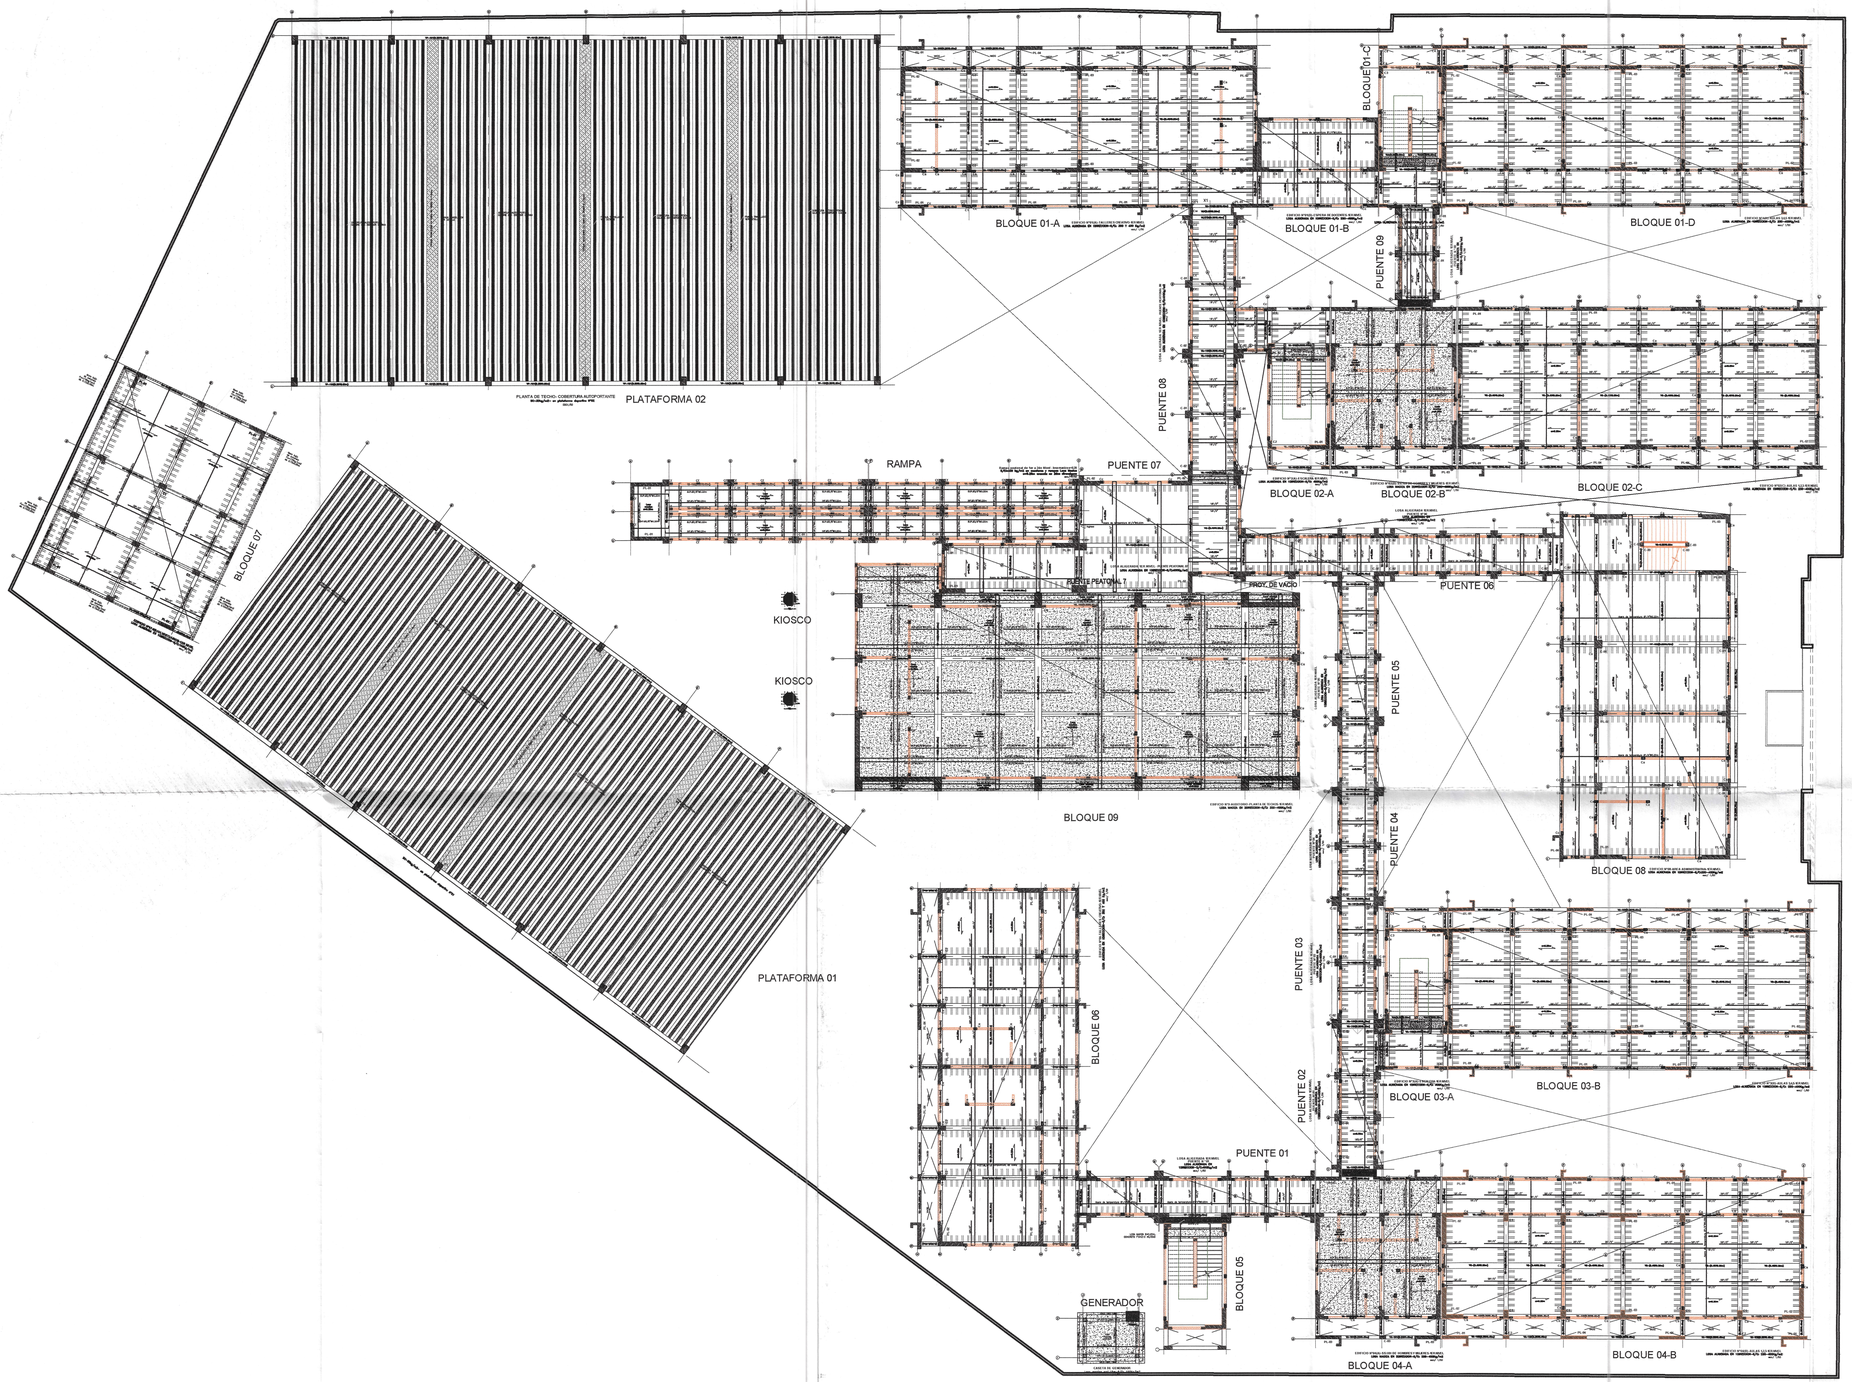

SEGUNDO NIVEL
ESCALA 1/200

002293

Erick Fernando Leon Heredia
INGENIERO CIVIL
CIP 212975

Miguel Angel Orcerevalo Medina
ARQUITECTO
C.P. 1720

Javier Alberto Carrasco Viera
INGENIERO CIVIL
CIP. N° 241018

GOBIERNO REGIONAL TUMBES

GOBIERNO REGIONAL
GERENCIA REGIONAL DE INFRAESTRUCTURA
SUBGERENCIA DE ESTUDIOS Y PROYECTOS


Gobernador Regional: ING. SEGISMUNDO CRUCES ORDINOLA
Gerencia General: ECON. WILMER BENITES PORRAS
VºBº Gerencia Regional de Infraestructura: ING. JAIRO GUERRERO TRONCOS
Aprobado sub. Gerencia de Estudios: ARQ. GLENDA ZAPATA CAYCHO
Ing. Proyectista: ING. ERICK FERNANDO LEON HEREDIA

OBRA:
"MEJORAMIENTO DEL SERVICIO DE EDUCACIÓN SECUNDARIA, SERVICIO DE EDUCACION PRIMARIA Y SERVICIO DE EDUCACIÓN BÁSICA ALTERNATIVA EN I.E. CONTRALMIRANTE VILLAR DISTRITO DE ZORRITOS DE LA PROVINCIA DE CONTRALMIRANTE VILLAR DEL DEPARTAMENTO DE TUMBES"

PLANO:
ESTRUCTURAS
PLANTA GENERAL LOSAS 1ER NIVEL

Escala:	Fecha:	Lamina Nº:
INDICADA	DICIEMBRE - 2025	EG-02

Datum:	Cad:	Topografia:	Departamento:	Provincia:	Distrito:
WGS 84			TUMBES	CONTRALM. VILLAR	ZORRITOS

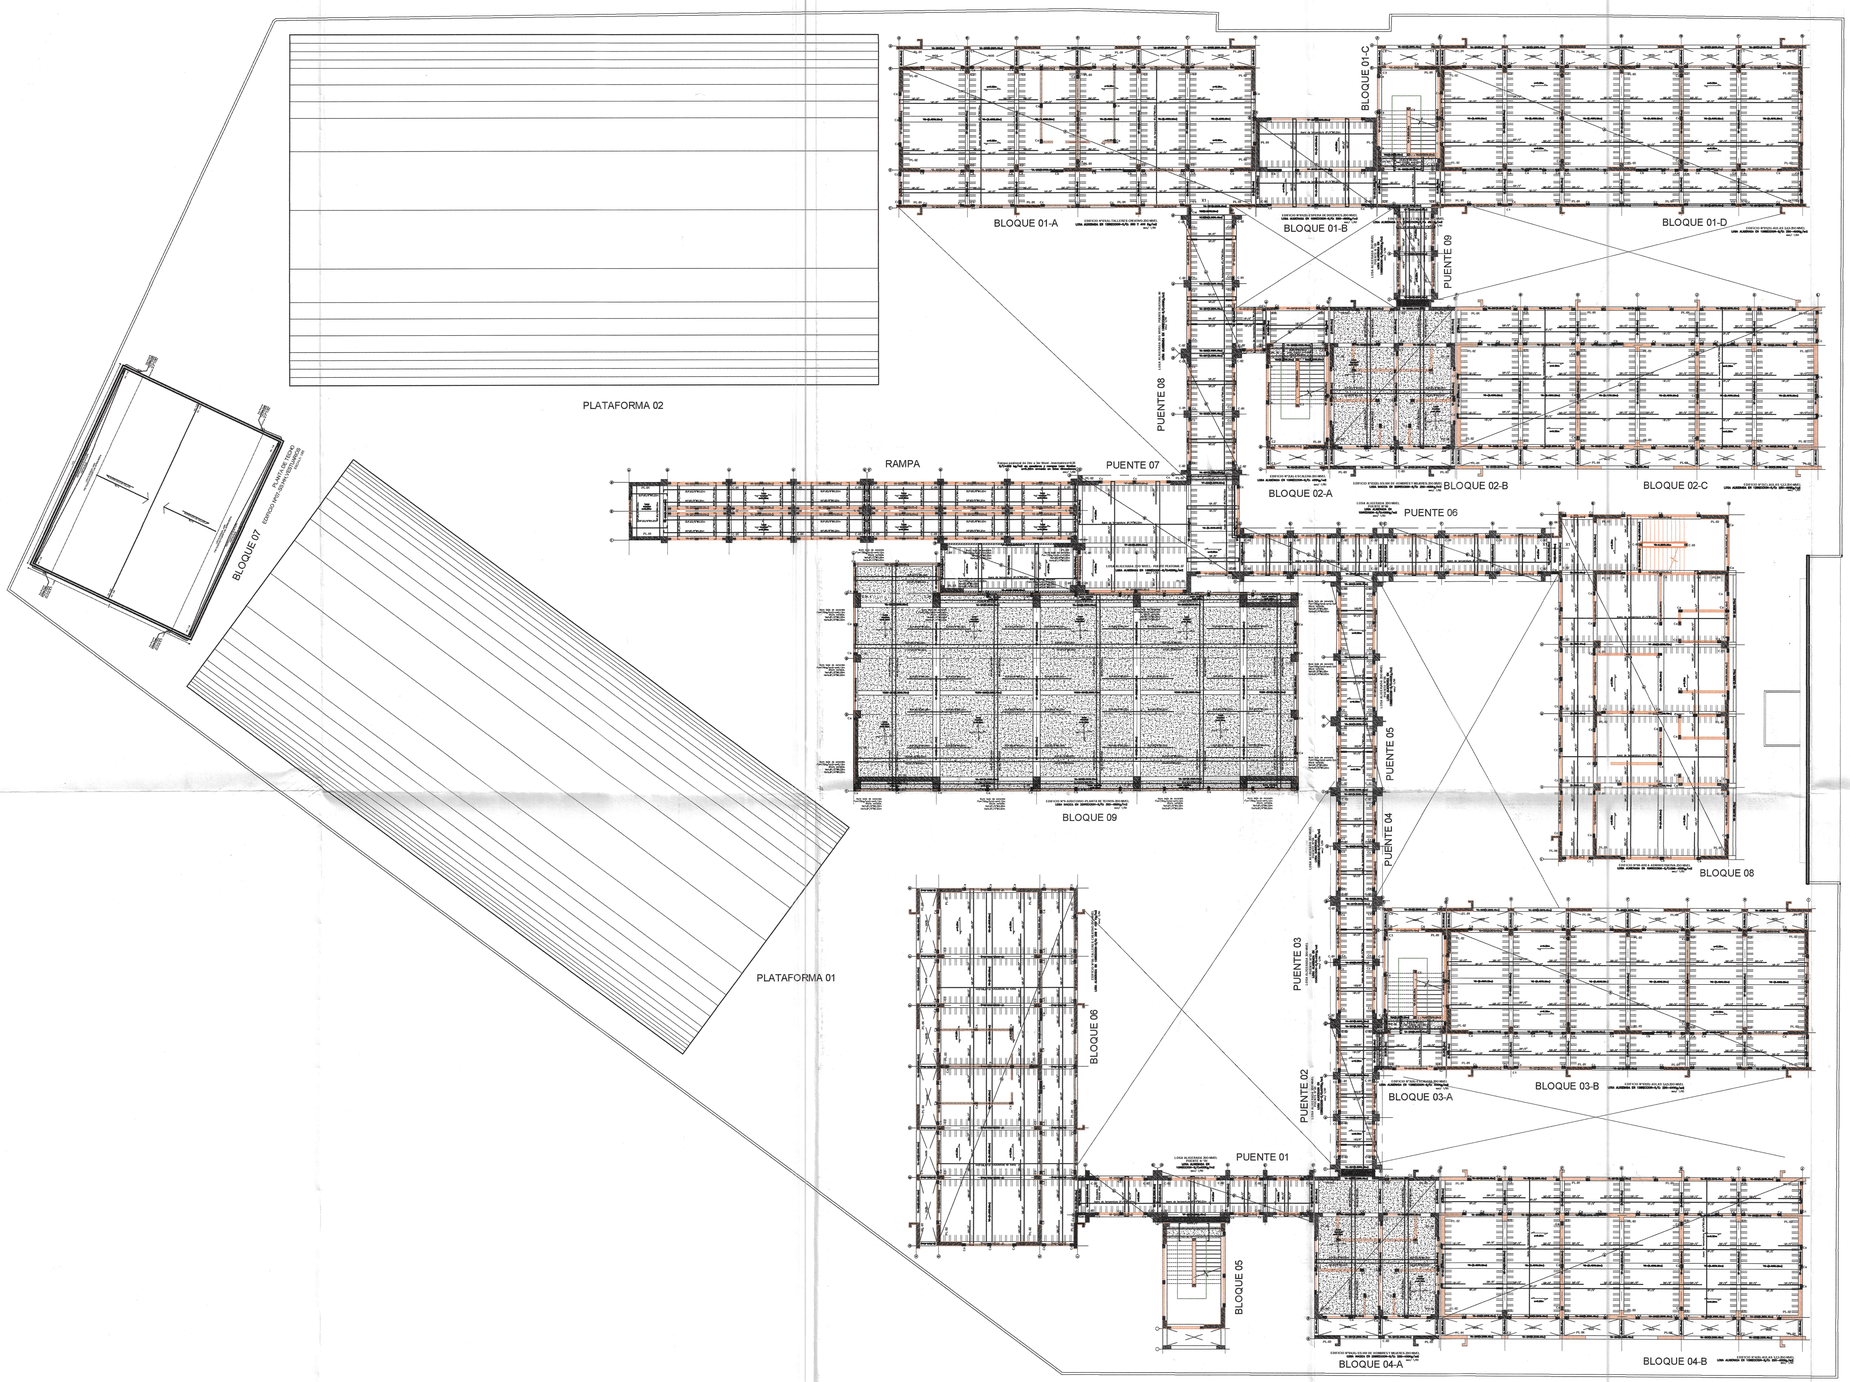

TERCER NIVEL
ESCALA 1/200

002292

Erick Fernando Leon Heredia
INGENIERO CIVIL
C.I.P. 212975

Miguel Angel Quecevalú Medina
ARQUITECTO
C.I.P. 172011

Javier Albert Carrasco Viera
INGENIERO CIVIL
CIP N° 211018

GOBIERNO REGIONAL TUMBES

GOBIERNO REGIONAL
GERENCIA REGIONAL DE INFRAESTRUCTURA
SUBGERENCIA DE ESTUDIOS Y PROYECTOS


Gobernador Regional: ING. SEGISMUNDO CRUCES ORDINOLA
Gerencia General: ECON. WILMER BENITES PORRAS
V°B° Gerencia Regional de Infraestructura: ING. JAIRO GUERRERO TRONCOS
Aprobado sub. Gerencia de Estudios: ARQ. GLENDA ZAPATA CAYCHO
Ing. Proyectista: ING. ERICK FERNANDO LEON HEREDIA

OBRA: "MEJORAMIENTO DEL SERVICIO DE EDUCACIÓN SECUNDARIA; SERVICIO DE EDUCACION PRIMARIA Y SERVICIO DE EDUCACIÓN BÁSICA ALTERNATIVA EN I.E. CONTRALMIRANTE VILLAR DISTRITO DE ZORRITOS DE LA PROVINCIA DE CONTRALMIRANTE VILLAR DEL DEPARTAMENTO DE TUMBES"

PLANO: ESTRUCTURAS
PLANTA GENERAL LOSAS 2DO NIVEL

Escala:	Fecha:	Lamina Nº:
INDICADA	DICIEMBRE - 2025	EG-03

Datum:	Cad:	Topografo:	Departamento:	Provincia:	Distrito:
WGS 84			TUMBES	CONTRALM. VILLAR	ZORRITOS

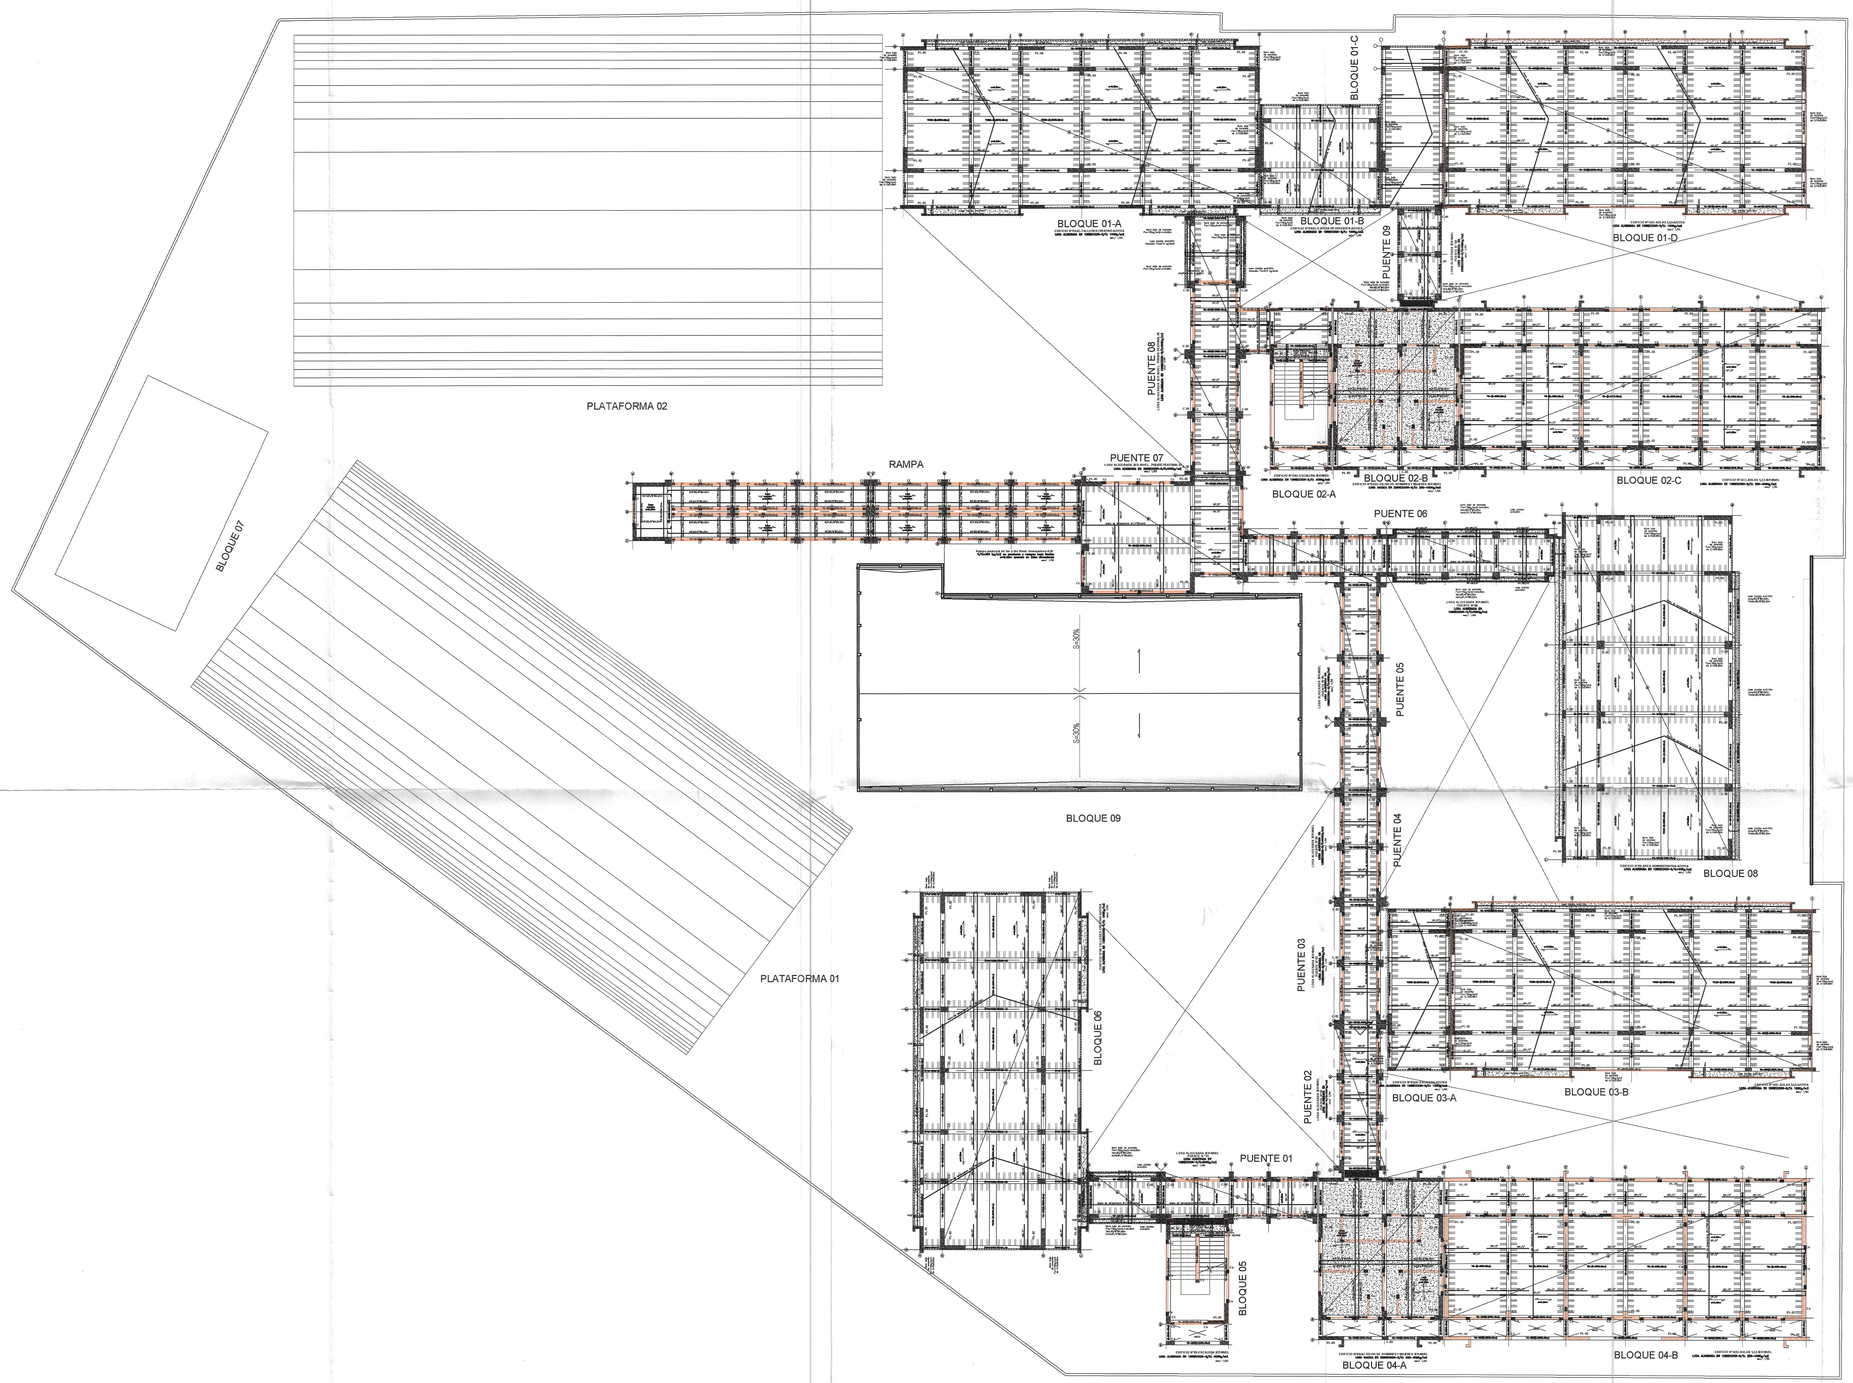

CUARTO NIVEL
ESCALA 1/200

002291

Erick Hernando Leon Heredia
INGENIERO CIVIL
CIP 212975

Miguel Angel Ortezvalá Medina
ARQUITECTO
C.P. 17201

Javier Albert Carrasco Viera
INGENIERO CIVIL
CIP N° 241018

GOBIERNO REGIONAL TUMBES

GOBIERNO REGIONAL
GERENCIA REGIONAL DE INFRAESTRUCTURA
SUBGERENCIA DE ESTUDIOS Y PROYECTOS


Gobernador Regional: ING. SEGISMUNDO CRUCES ORDINOLA
Gerencia General: ECON. WILMER BENITES PORRAS
V°B° Gerencia Regional de Infraestructura: ING. JAIRO GUERRERO TRONCOS
Aprobado sub. Gerencia de Estudios: ARQ. GLENDA ZAPATA CAYCHO
Ing. Proyectista: ING. ERICK FERNANDO LEON HEREDIA

OBRA:
"MEJORAMIENTO DEL SERVICIO DE EDUCACIÓN SECUNDARIA, SERVICIO DE EDUCACION PRIMARIA Y SERVICIO DE EDUCACIÓN BÁSICA ALTERNATIVA EN I.E. CONTRALMIRANTE VILLAR DISTRITO DE ZORRITOS DE LA PROVINCIA DE CONTRALMIRANTE VILLAR DEL DEPARTAMENTO DE TUMBES"

PLANO:
ESTRUCTURAS
PLANTA GENERAL LOSAS 3ER NIVEL

Escala:	Fecha:	Lamina N°:
INDICADA	DICIEMBRE - 2025	EG-04

Datum:	Cad:	Topografo:	Departamento:	Provincia:	Distrito:
WGS 84			TUMBES	CONTRALM. VILLAR	ZORRITOS

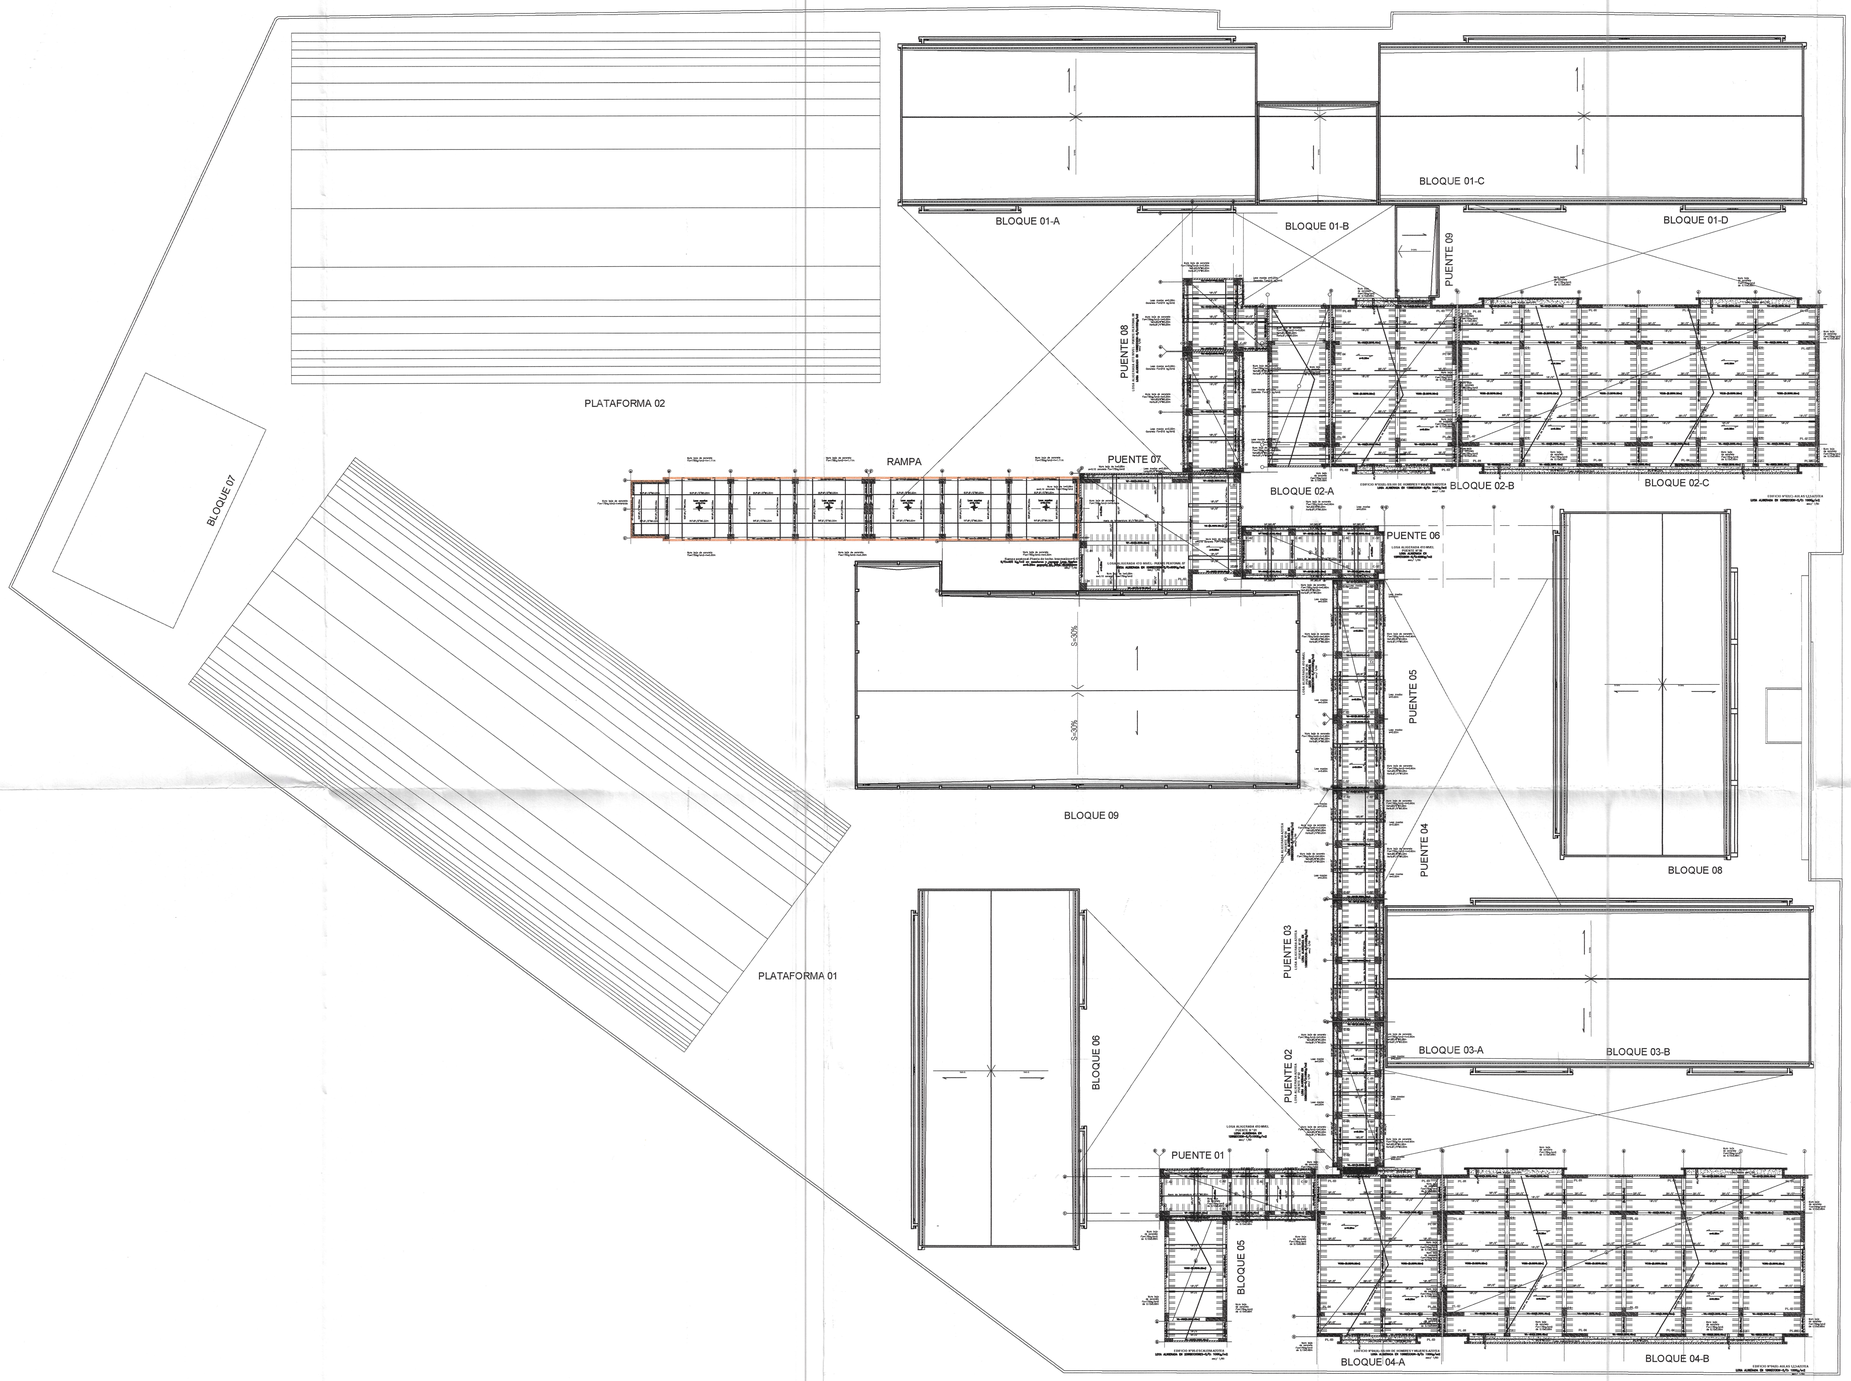

PLANTA DE TECHOS
ESCALA 1/200

002290

GOBIERNO REGIONAL TUMBES

GOBIERNO REGIONAL
GERENCIA REGIONAL DE INFRAESTRUCTURA
SUBGERENCIA DE ESTUDIOS Y PROYECTOS

Gobernador Regional: ING. SEGISMUNDO CRUCES ORDINOLA
Gerencia General: ECON. WILMER BENITES PORRAS
VºBº Gerencia Regional de Infraestructura: ING. JAIRO GUERRERO TRONCOS
Aprobado sub. Gerencia de Estudios: ARQ. GLENDA ZAPATA CAYCHO
Ing. Proyectista: ING. ERICK FERNANDO LEON HEREDIA

OBRA: "MEJORAMIENTO DEL SERVICIO DE EDUCACIÓN SECUNDARIA, SERVICIO DE EDUCACION PRIMARIA Y SERVICIO DE EDUCACIÓN BÁSICA ALTERNATIVA EN I.E. CONTRALMIRANTE VILLAR DISTRITO DE ZORRITOS DE LA PROVINCIA DE CONTRALMIRANTE VILLAR DEL DEPARTAMENTO DE TUMBES"

PLANO: ESTRUCTURAS
PLANTA GENERAL LOSAS 4TO NIVEL

Datum:	Cad:	Topografía:	Departamento:	Provincia:	Distrito:	Escala:	Fecha:	Lamina Nº:
WGS 84			TUMBES	CONTRALM. VILLAR	ZORRITOS	INDICADA	DICIEMBRE - 2025	EG-05

ERICK Fernando León Heredia
INGENIERO CIVIL
CIP. 212975

Miguel Angel Quispe Valdivia
ARQUITECTO
CAP. 17209

Javier Guerrero Vera
INGENIERO CIVIL
CIP. Nº 241018