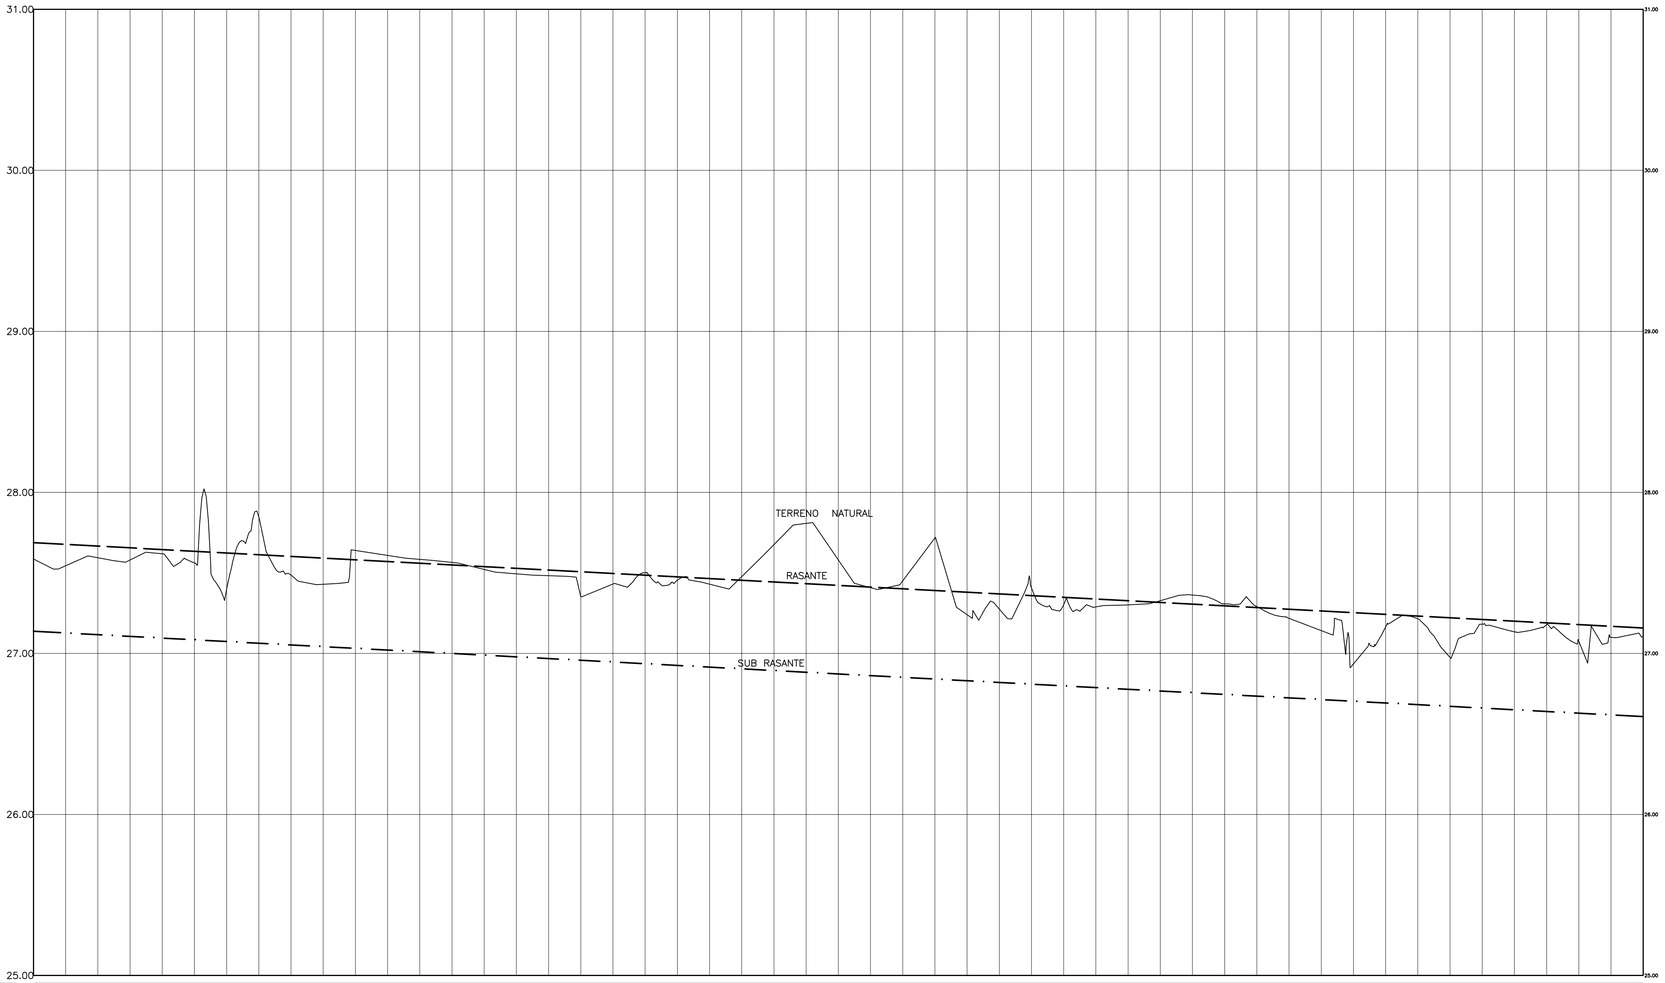

PROGRESIVAS	COTA DE TERRENO	COTA DE RASANTE	COTA SUB-RASANTE	ALTURA DE CORTE	ALTURA DE RELLENO
1+000.00	27.59	27.69	27.14	0.45	
1+020.00	27.54	27.68	27.13	0.42	
1+040.00	27.59	27.67	27.12	0.48	
1+060.00	27.58	27.66	27.11	0.47	
1+080.00	27.62	27.65	27.10	0.52	
1+100.00	27.56	27.63	27.08	0.48	
1+120.00	27.40	27.62	27.07	0.32	
1+140.00	27.85	27.61	27.06	0.79	
1+160.00	27.49	27.60	27.05	0.43	
1+180.00	27.43	27.59	27.04	0.39	
1+200.00	27.64	27.58	27.03	0.61	
1+220.00	27.61	27.57	27.02	0.59	
1+240.00	27.58	27.56	27.01	0.57	
1+260.00	27.57	27.55	27.00	0.57	
1+280.00	27.52	27.54	26.99	0.53	
1+300.00	27.49	27.53	26.98	0.52	
1+320.00	27.48	27.52	26.97	0.51	
1+340.00	27.35	27.51	26.96	0.40	
1+360.00	27.43	27.50	26.95	0.48	
1+380.00	27.50	27.49	26.94	0.57	
1+400.00	27.45	27.48	26.93	0.53	
1+420.00	27.43	27.46	26.91	0.52	
1+440.00	27.48	27.45	26.90	0.57	
1+460.00	27.68	27.44	26.89	0.78	
1+480.00	27.81	27.43	26.88	0.92	
1+500.00	27.58	27.42	26.87	0.71	
1+520.00	27.41	27.41	26.86	0.55	
1+540.00	27.45	27.40	26.85	0.60	
1+560.00	27.72	27.39	26.84	0.88	
1+580.00	27.24	27.38	26.83	0.41	
1+600.00	27.28	27.37	26.82	0.46	
1+620.00	27.41	27.36	26.81	0.60	
1+640.00	27.30	27.35	26.80	0.50	
1+660.00	27.29	27.34	26.79	0.50	
1+680.00	27.30	27.33	26.78	0.52	
1+700.00	27.33	27.32	26.77	0.56	
1+720.00	27.36	27.31	26.76	0.61	
1+740.00	27.31	27.30	26.75	0.56	
1+760.00	27.29	27.28	26.73	0.56	
1+780.00	27.22	27.27	26.72	0.49	
1+800.00	27.14	27.26	26.71	0.43	
1+820.00	26.94	27.25	26.70	0.23	
1+840.00	27.16	27.24	26.69	0.47	
1+860.00	27.22	27.23	26.68	0.53	
1+880.00	26.98	27.22	26.67	0.30	
1+900.00	27.18	27.21	26.66	0.52	
1+920.00	27.13	27.20	26.65	0.48	
1+940.00	27.18	27.19	26.64	0.54	
1+960.00	27.08	27.18	26.63	0.45	
1+980.00	27.10	27.17	26.62	0.48	
2+000.00	27.11	27.16	26.61	0.50	

PENDIENTE: S=-0.05% L=3056.01

ALINEAMIENTO: R=24.40 L=47.98 | R=20.00 L=9.85 | R=34.38 L=36.76 | R=26.91 L=28.29 | R=175.39 L=57.15 | R=26.34 L=13.93

PERFIL LONGITUDINAL
ESCALA HORIZONTAL : 1 /200
ESCALA VERTICAL : 1 /20

GOBIERNO REGIONAL TUMBES

GOBIERNO REGIONAL
GERENCIA REGIONAL DE INFRAESTRUCTURA
SUBGERENCIA DE ESTUDIOS Y PROYECTOS

Presidente Regional: ING. WILMER F. DIOS BENITES
Gerencia General: DR. HAROLD L. BURGOS HERRERA

Proyecto: "MEJORAMIENTO DEL SERVICIO DE AGUA DEL SISTEMA DE RIEGO CANAL PRINCIPAL PUERTO EL CURA DISTRITO DE PAPAYAL PROVINCIA DE ZARUMILLA Y DISTRITO DE TUMBES" CÓDIGO SNIP : 271900

V°B° Gerencia Regional de Infraestructura: ING° RICARDO R. CABALLERO ALON
Aprobado sub Gerencia de Estudios: ING° FREDDY R. SALAZAR CHONATE

Plano: **PERFIL LONGITUDINAL**
PROGRESIVA Km 1+0.00 A LA PROG. Km 2 + 0.00

Ing. Proyectista: GUILLERMO H. YARLEQUE ZUÑIGA
Cadista: J.J.V
Escala: INDICADA
Fecha: FEBRERO 2019
Lámina : PL-02

UBICACIÓN: CANAL PUERTO DEL CURA
Departamento: TUMBES
Provincia: ZARUMILLA
Distrito: PAPAYAL