


ELEMENTOS DE CURVA											
N°	Ang. Deflex	Ra	Lc	T	C	E	F	PC	PI	PT	
C16	32° 20' 49"	29.42	16.61	8.53	16.39	1.21	1.164	2+053.16	2+061.69	2+069.77	
C17	34° 13' 15"	20.00	11.95	6.16	11.77	0.93	0.885	2+118.86	2+125.02	2+130.81	
C18	48° 19' 20"	22.66	19.11	10.17	18.55	2.18	1.985	2+359.52	2+369.68	2+378.63	
C19	79° 05' 06"	23.63	32.61	19.50	30.08	7.01	5.407	2+421.26	2+440.77	2+453.87	
C20	91° 02' 30"	53.27	84.65	54.25	76.02	22.76	15.947	2+544.60	2+598.85	2+629.25	
C21	56° 53' 52"	36.06	35.81	19.54	34.36	4.95	4.354	2+673.10	2+692.64	2+708.91	
C22	24° 51' 29"	65.59	28.46	14.46	28.24	1.57	1.537	2+803.61	2+818.07	2+832.07	
C23	20° 50' 35"	20.00	7.28	3.68	7.24	0.34	0.330	3+040.73	3+044.41	3+048.01	

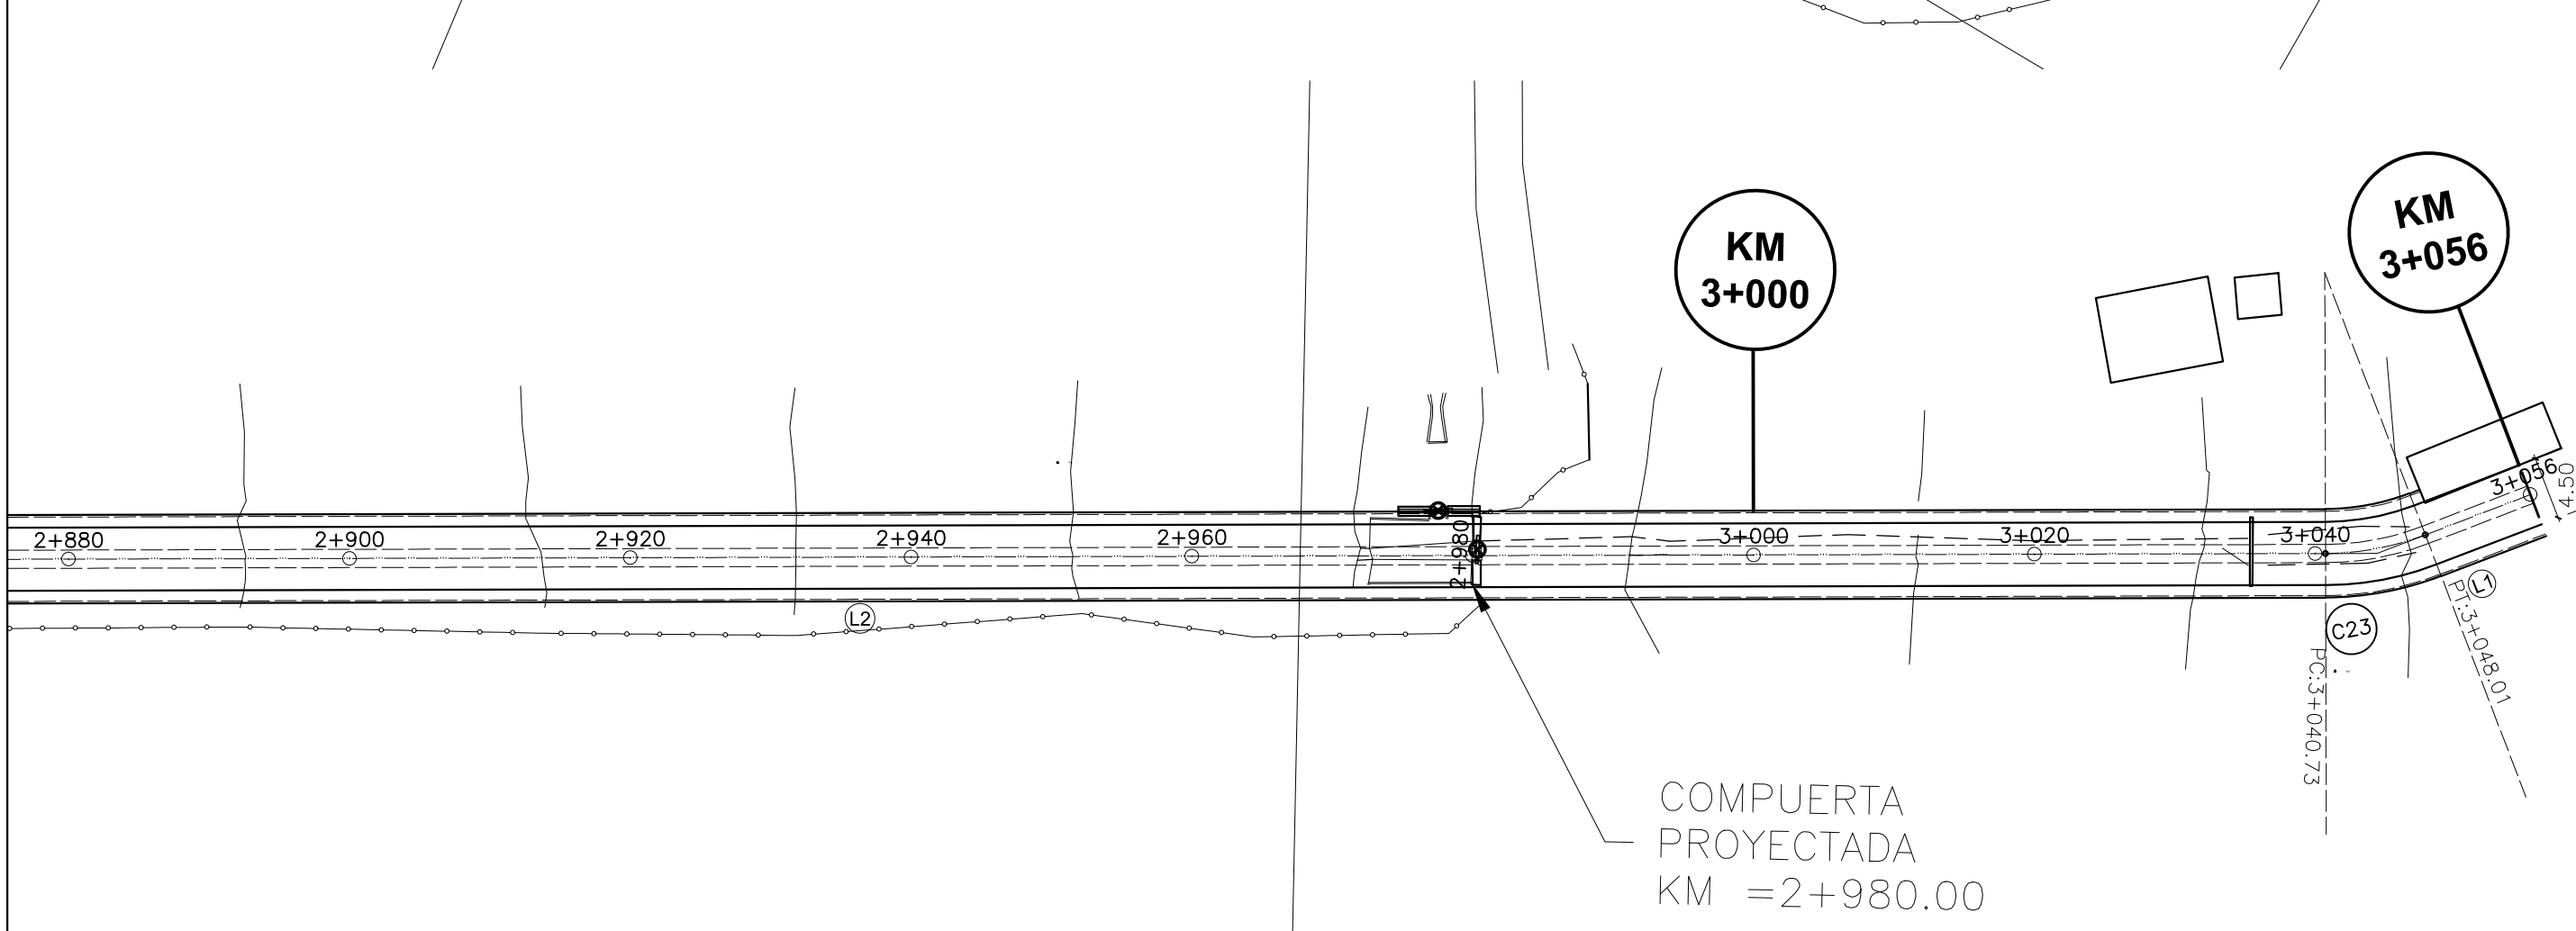

## GOBIERNO REGIONAL TUMBES

GOBIERNO REGIONAL  
GERENCIA REGIONAL DE INFRAESTRUCTURA  
SUBGERENCIA DE ESTUDIOS Y PROYECTOS

<p>Proyecto: "MEJORAMIENTO DEL SERVICIO DE AGUA DEL SISTEMA DE RIEGO CANAL PRINCIPAL PUERTO EL CURA DISTRITO DE PAPAYAL PROVINCIA DE ZARUMILLA Y DISTRITO DE TUMBES" CODIGO SNIP : 271900</p> <p>Plano: <b>PLANTA PROYECTADA PROGRESIVA km 2+0.00 A LA PROG. Km 3 + 056.00</b></p> <p>UBICACION: CANAL PUERTO DEL CURA</p>	<p>Presidente Regional: ING. WILMER F. DIOS BENITES</p> <p>Gerencia General: DR. HAROLD L. BURGOS HERRERA</p> <p>VºBº Gerencia Regional de Infraestructura: INGº RICARDO R. CABALLERO ALON</p> <p>Aprobado sub Gerencia de Estudios: INGº FREDDY R. SALAZAR CHONATE</p> <p>Ing. Proyectista: GUILLERMO H. YARLEQUE ZUÑIGA</p> <p>Escala: 1 / 500</p> <p>Fecha: FEBRERO 2019</p> <p>Departamento: TUMBES</p> <p>Provincia: ZARUMILLA</p> <p>Distrito: PAPAYAL</p>
---	---

Cadista: J.J.V

Lámina: **P-05**