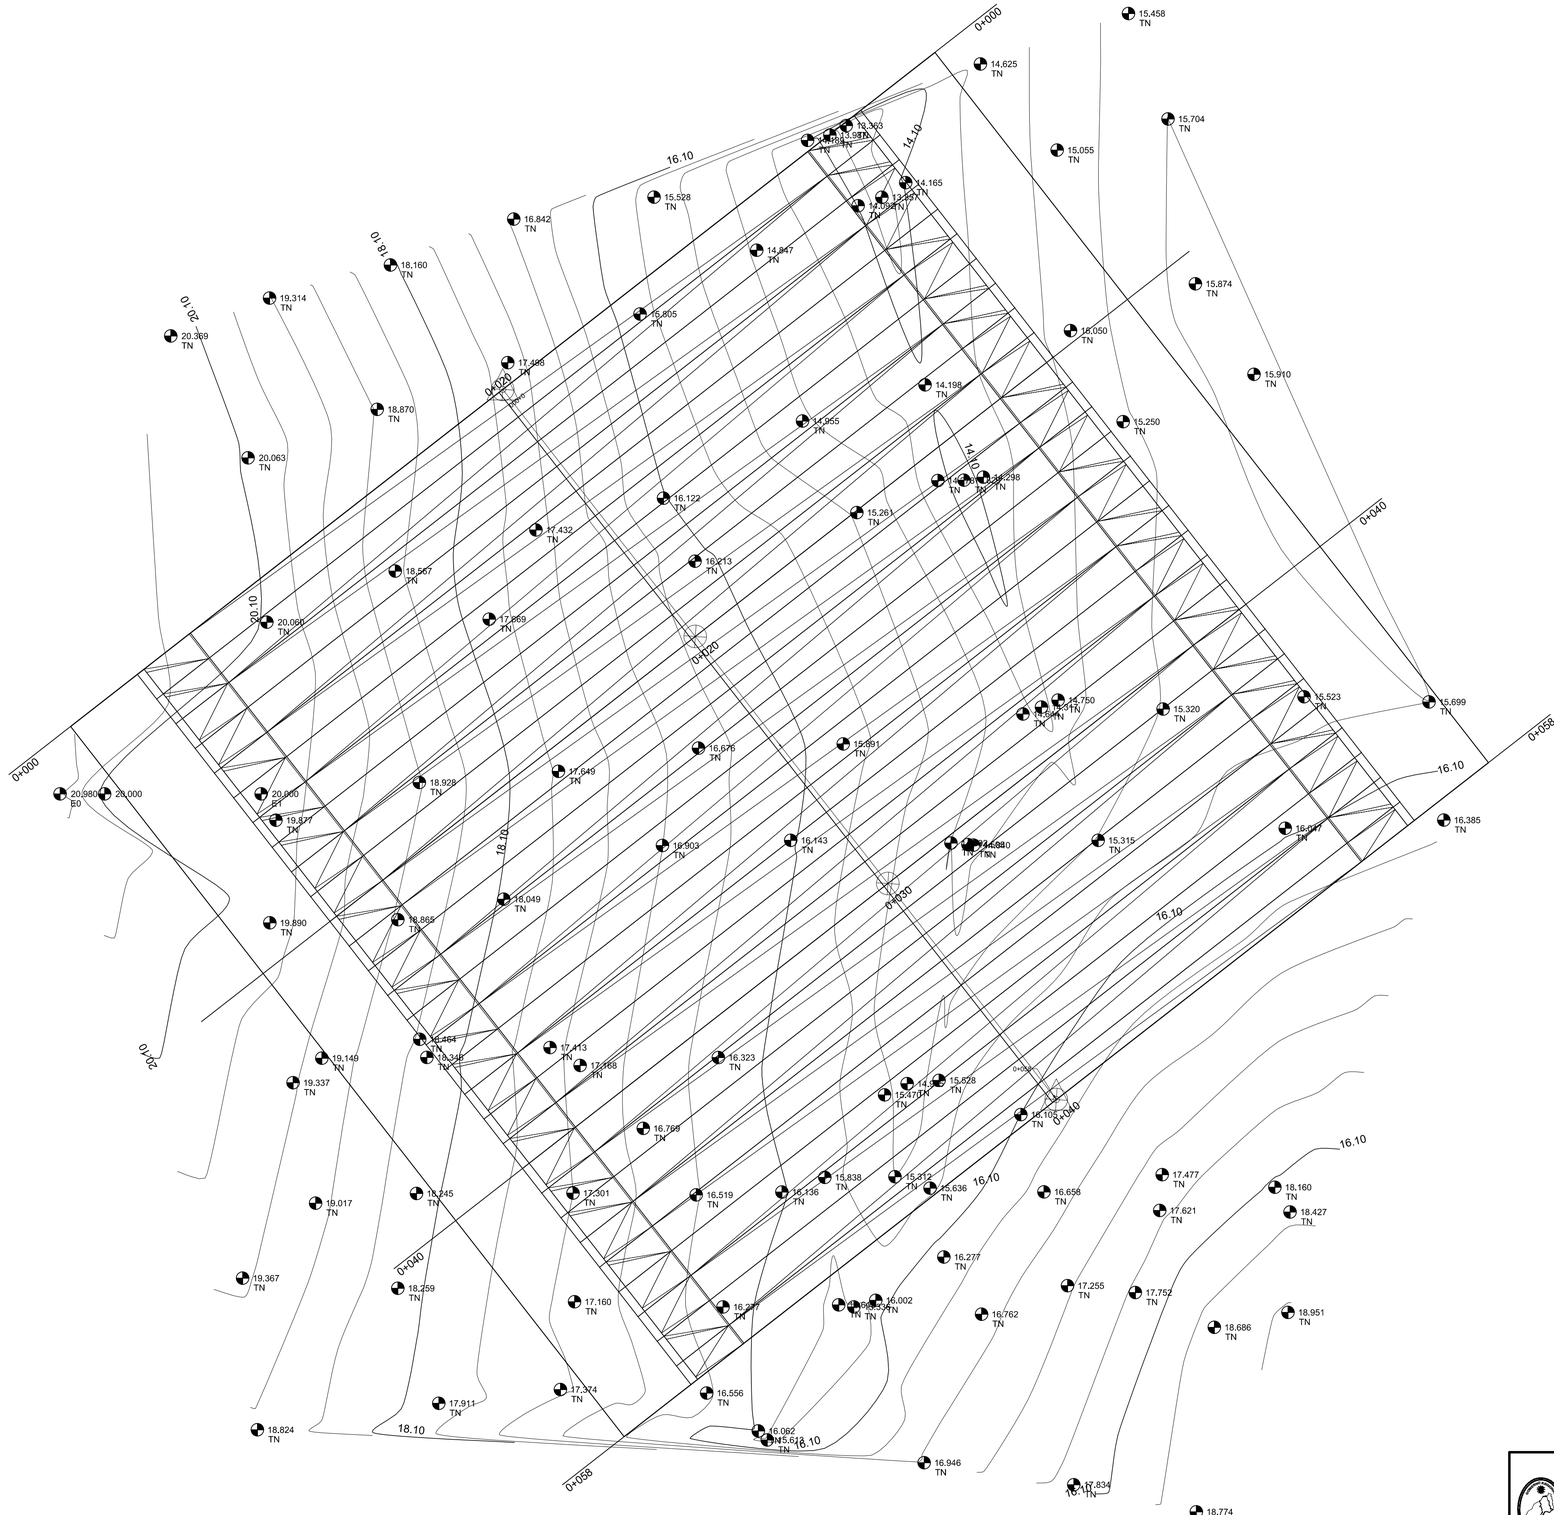

PLANTA: LATERAL "D" - Progresiva : 0+000 al 0+380
ESCALA.: 1 / 200

GOBIERNO REGIONAL TUMBES

GOBIERNO REGIONAL
GERENCIA REGIONAL DE INFRAESTRUCTURA
SUBGERENCIA DE ESTUDIOS Y PROYECTOS

Presidente Regional:
ING. WILMER F. DIOS BENITES

Gerencia General:
DR. HAROLD L. BURGOS HERRERA

Proyecto:
"MEJORAMIENTO DEL SERVICIO DE AGUA DEL SISTEMA DE RIEGO CANAL PRINCIPAL PUERTO EL CURA DISTRITO DE PAPAYAL PROVINCIA DE ZARUMILLA Y DISTRITO DE TUMBES"

VºBº Gerencia Regional de Infraestructura:
ING° RICARDO R. CABALLERO ALON

Aprobado sub Gerencia de Estudios:
ING° FREDDY R. SALAZAR CHONATE

Plano:
PLANTA DE POZA 2

Ing. Proyectista:
GUILLERMO H. YARLEQUE ZUÑIGA

Cadista:
J.J.V

Escala:
INDICADA

Fecha:
FEBRERO 2019

Lamina Nº:
PP-02

UBICACION:
CANAL PUERTO DEL CURA

Departamento:
TUMBES

Provincia:
ZARUMILLA

Distrito:
PAPAYAL