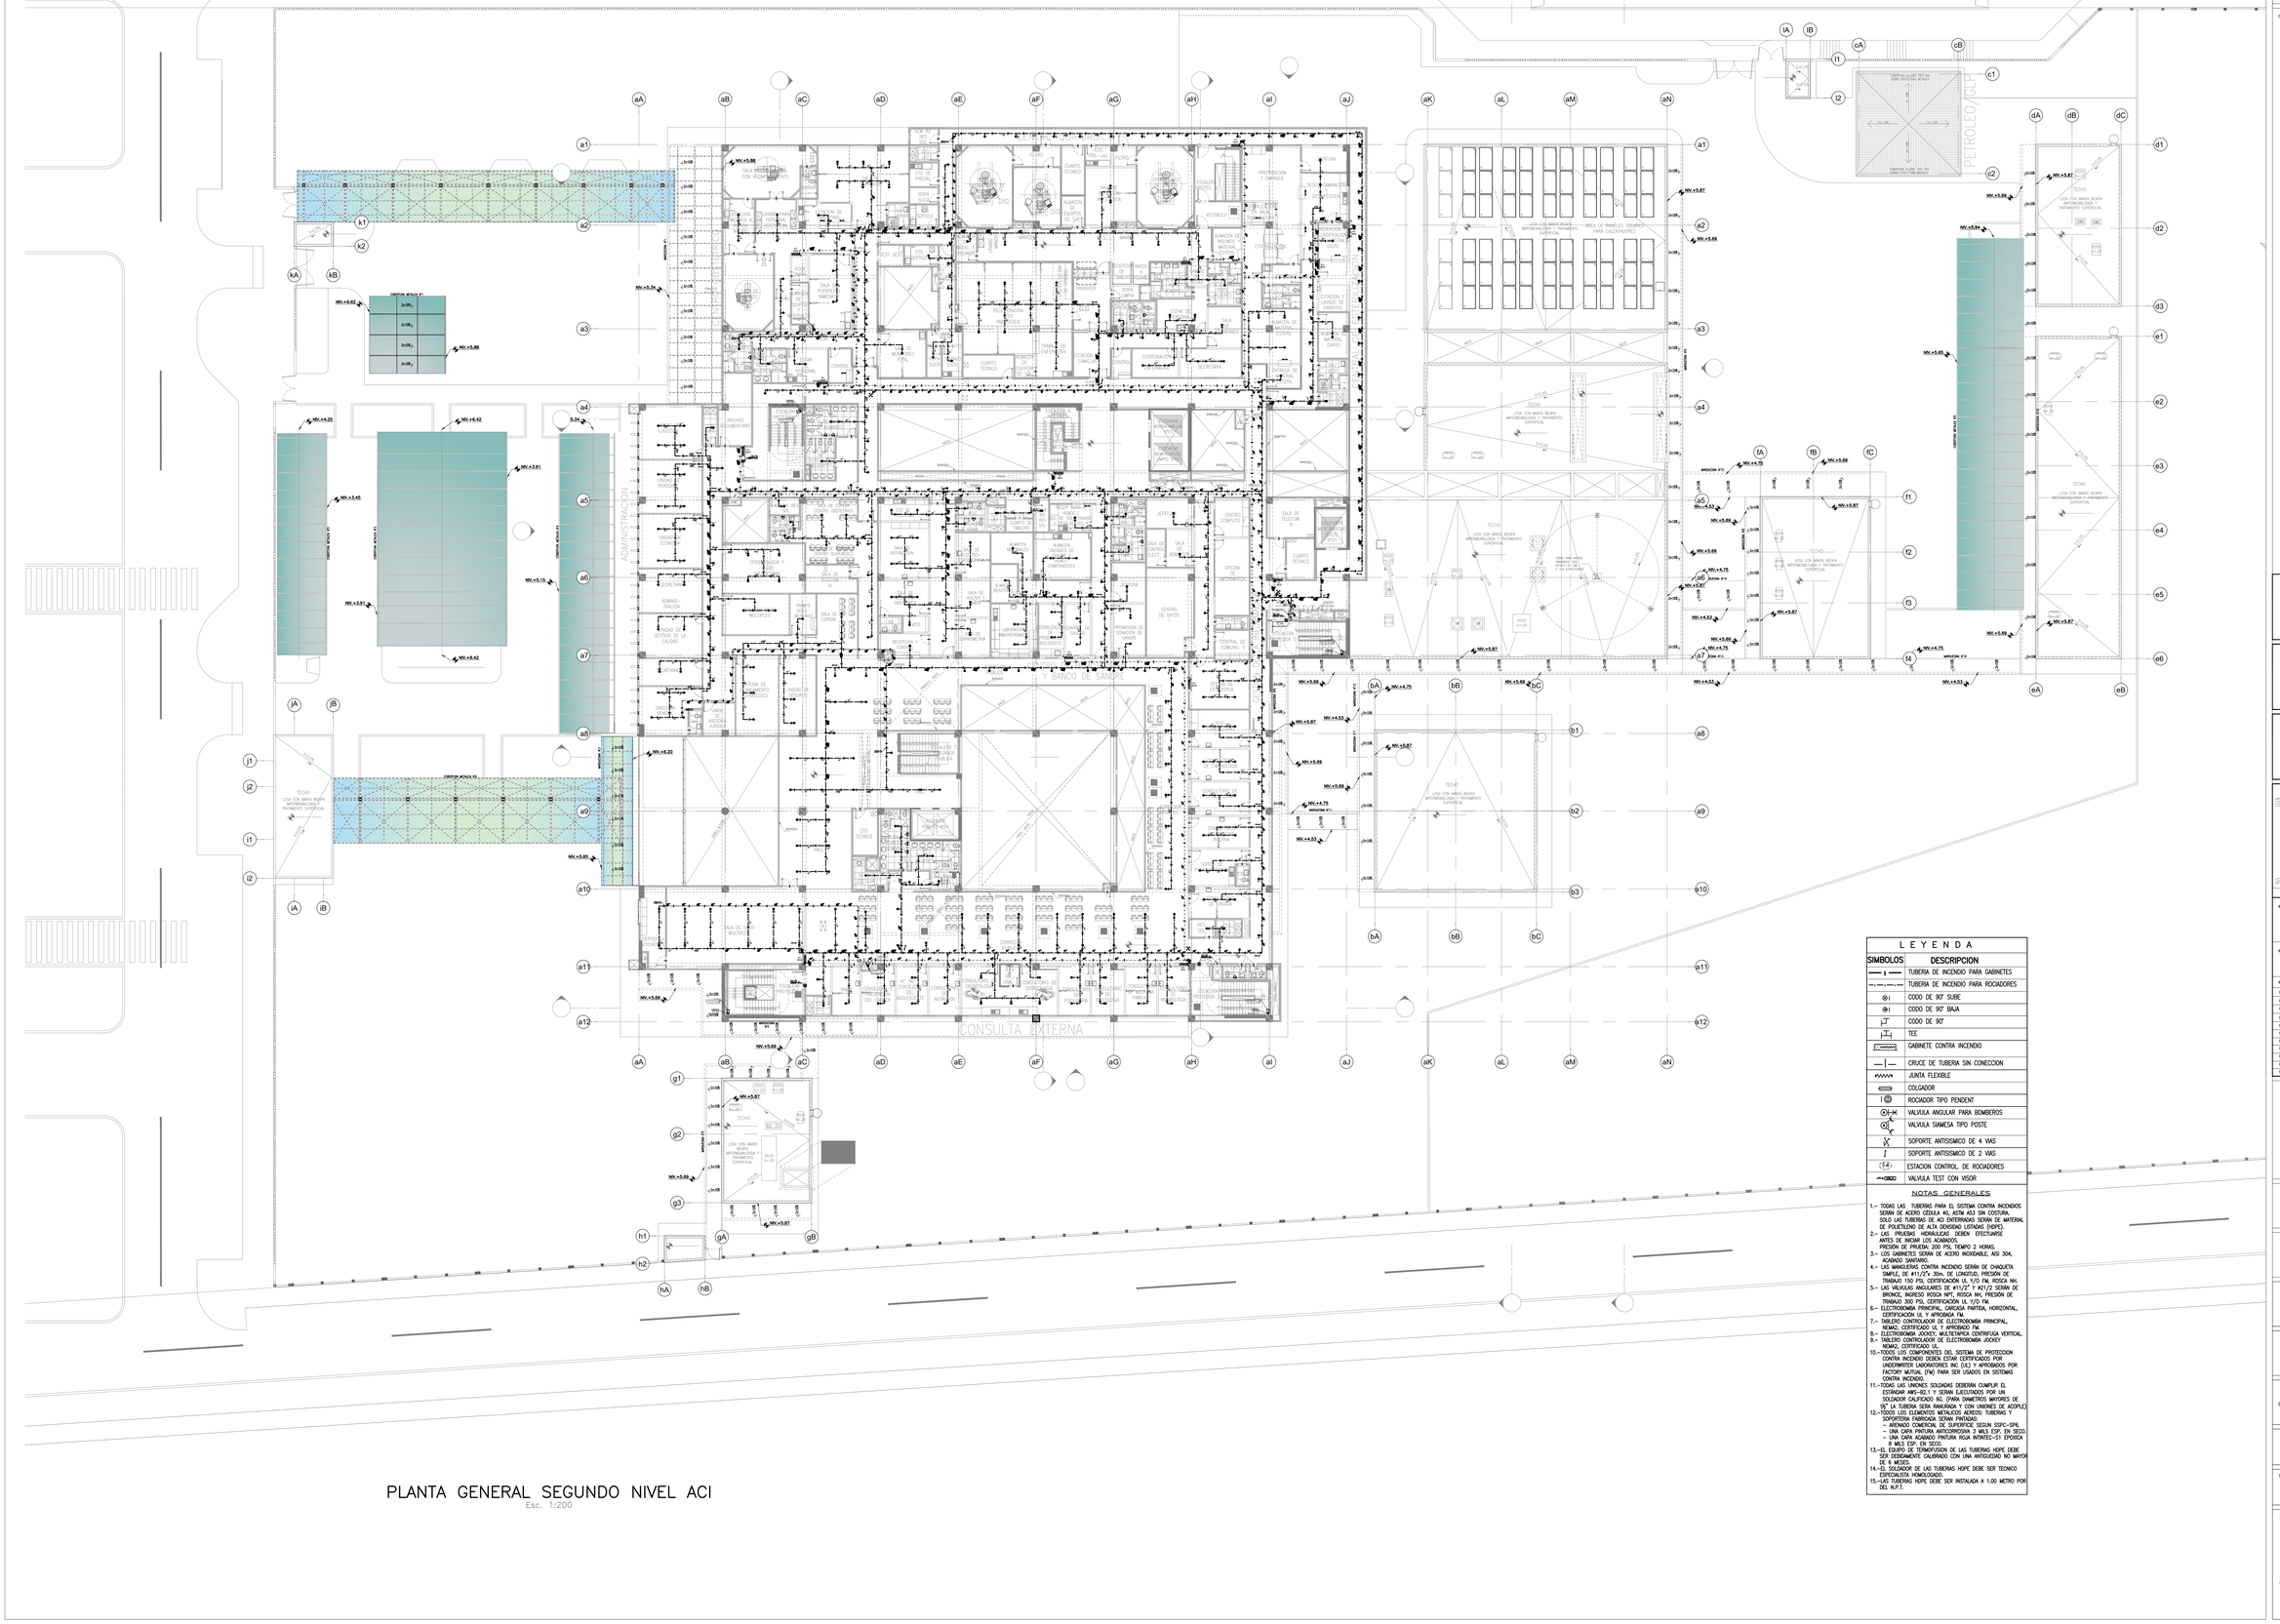

PLANTA GENERAL SEGUNDO NIVEL ACI

Esc. 1:200

LEYENDA

SIMBOLOS	DESCRIPCION
	TUBERIA DE INCENDIO PARA GABINETES
	TUBERIA DE INCENDIO PARA ROCIADORES
	CODO DE 90° SUBE
	CODO DE 90° BAJA
	CODO DE 90°
	TEE
	GABINETE CONTRA INCENDIO
	CRUCE DE TUBERIA SIN CONEXCION
	JUNTA FLEXIBLE
	COLGADOR
	ROCIADOR TIPO PENDENT
	VALVULA ANGULAR PARA BOMBEROS
	VALVULA SIAMESA TIPO POSTE
	SOPORTE ANTISISMICO DE 4 VIAS
	SOPORTE ANTISISMICO DE 2 VIAS
	ESTACION CONTROL DE ROCIADORES
	VALVULA TEST CON VISOR

NOTAS GENERALES

1.- TODAS LAS TUBERÍAS PARA EL SISTEMA CONTRA INCENDIOS SERÁN DE ACERO CEDULA 40, ASTM A53 SIN COSTURA, SOLO LAS TUBERIAS DE ACI ENTERRADAS SERAN DE MATERIAL DE POLIETILENO DE ALTA DENSIDAD LISTADAS (HDPE).
2.- LAS PRUEBAS HIDRAULICAS DEBEN EFECTUARSE ANTES DE ENCINAR LOS ACABADOS.
PRESIÓN DE PRUEBA: 200 PSI, TIEMPO 2 HORAS.
3.- LOS GABINETES SERÁN DE ACERO INOXIDABLE, AISI 304, ACABADO SANITARIO.
4.- LAS MANGUERAS CONTRA INCENDIO SERAN DE CHAQUETA SIMPLE, DE #11/2"x 30m. DE LONGITUD, PRESIÓN DE TRABAJO 150 PSI, CERTIFICACIÓN UL Y/O FM, ROSCA NH.
5.- LAS VÁLVULAS ANGULARES DE #11/2" Y #21/2 SERÁN DE BRONCE, INGRESO ROSCA NPT, ROSCA NH, PRESIÓN DE TRABAJO 200 PSI, CERTIFICACIÓN UL Y/O FM.
6.- ELECTROBOMBA PRINCIPAL, CARCAZA PARTIDA, HORIZONTAL, CERTIFICACIÓN UL Y APROBADA FM.
7.- TABLERO CONTROLADOR DE ELECTROBOMBA PRINCIPAL, NEMA2, CERTIFICADO UL Y APROBADO FM.
8.- ELECTROBOMBA JOCKEY, MULTIETAPICA CENTRIFUGA VERTICAL.
9.- TABLERO CONTROLADOR DE ELECTROBOMBA JOCKEY NEMA2, CERTIFICADO UL.
10.-TODOS LOS COMPONENTES DEL SISTEMA DE PROTECCION CONTRA INCENDIO DEBEN ESTAR CERTIFICADOS POR UNDERWRITER LABORATORIES INC (UL) Y APROBADOS POR FACTORY MUTUAL (FM) PARA SER USADOS EN SISTEMAS CONTRA INCENDIO.
11.-TODAS LAS UNIONES SOLDADAS DEBERÁN CUMPLIR EL ESTANDAR AWS-B2.1 Y SERAN EJECUTADOS POR UN SOLDADOR CALIFICADO 6G. (PARA DIAMETROS MAYORES DE 10" LA TUBERIA SERA RANURADA Y CON UNIONES DE ACOPLE)
12.-LAS TUBERIAS DE ACERO AL CARBONO, TUBERIAS Y SOPORTERIA FABRICADA SERAN PINTADAS:
- ARENADO COMERCIAL DE SUPERFICIE SEGUN SSPC-SP6.
- UNA CAPA PINTURA ANTICORROSIVA 3 MILS ESP. EN SECO.
- UNA CAPA ACABADO PINTURA ROJA INTINTEC-S1 EPOXICA 8 MILS ESP. EN SECO.
13.-EL EQUIPO DE TERMOFUSION DE LAS TUBERIAS HDPE DEBE SER DEBIDAMENTE CALIBRADO CON UNA ANTIGUEDAD NO MAYOR DE 6 MESES.
14.-EL SOLDADOR DE LAS TUBERIAS HDPE DEBE SER TECNICO ESPECIALISTA HOMOLOGADO.
15.-LAS TUBERIAS HDPE DEBE SER INSTALADA A 1.00 METRO POR DEL N.P.T.

GOBIERNO REGIONAL DE TUMBES

PERÚ | Ministerio de Salud

OBSERVACIONES:

FIRMA JEFE DE PROYECTO:

FIRMA DE PROYECTISTA:

FIRMA DE SUPERVISOR:

PLANO CLAVE:

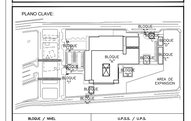

BLOQUE / NIVEL	U.P.S.S. / U.P.S.
BLOQUE A/ 1ER PISO	• CONSULTA EXTERNA • PACIENTES CLINICA • CONSULTA • CONSULTORIO POR IMAGENES • REHABILITACION • REHABILITACION FISICA • ULTRASONO • RADIOLOGIA Y RAYOS X • CENTRAL DE GASES • TOPICO DE YESO • TRAUMATOLOGIA
BLOQUE A/ 2DO PISO	• CONSULTA EXTERNA • CONSULTORIO • GESTION DE LA INFORMACION • CENTRO QUIRURGICO • CENTRO OBSTETRICO • CENTRO DE ESTERILIZACION • CENTRAL DE ESTERILIZACION Y BANCO DE SANGRE • SALA DE USOS MULTIPLES
BLOQUE A/ 3ER PISO	• HOSPITALIZACION • RESIDENCIA DE PERSONAL
BLOQUES B	• LAVANDERIA
BLOQUES C	• PETROLEO/GLP
BLOQUES D	• CALLE AMBIENTAL
BLOQUES E	• TALLERES
BLOQUES F	• ALMACENES
BLOQUES G	• MODULO SEPTENCIADO TBC
BLOQUES H	• CUARTOBAMBA
BLOQUES I	• CTO. HORIZO SERVICIO DE TELECOM.
BLOQUES J	• CUARTOBAMBA
BLOQUES K	• CUARTOBAMBA
BLOQUES L	• CUARTOBAMBA

PROYECTO:

ELABORACION DEL EXPEDIENTE TECNICO, EQUIPAMIENTO Y CONTINGENCIA DEL PROYECTO "RECONSTRUCCION DEL HOSPITAL SAUL GARRIDO ROSILLO II-1, DISTRITO DE TUMBES, PROVINCIA DE TUMBES, DEPARTAMENTO DE TUMBES"

UBICACIÓN:

Distrito:	Provincia:	Departamento:
TUMBES	TUMBES	TUMBES

ESPECIALIDAD:

INSTALACION SANITARIA

PLANO:

PLANTA GENERAL SEGUNDO NIVEL ACI

ELABORADO POR:

CONSORCIO CONSULTOR SAUL GARRIDO

RUC 20607759538

PROFESIONAL RESPONSABLE:

Ing. ROGER SALAZAR GAVELAN — CIP 16120

CAD:

ARCHIVO: ARCHIVO

FECHA: ENERO 2022

ESCALA: 1/200

LAMINA:

ACIG-02