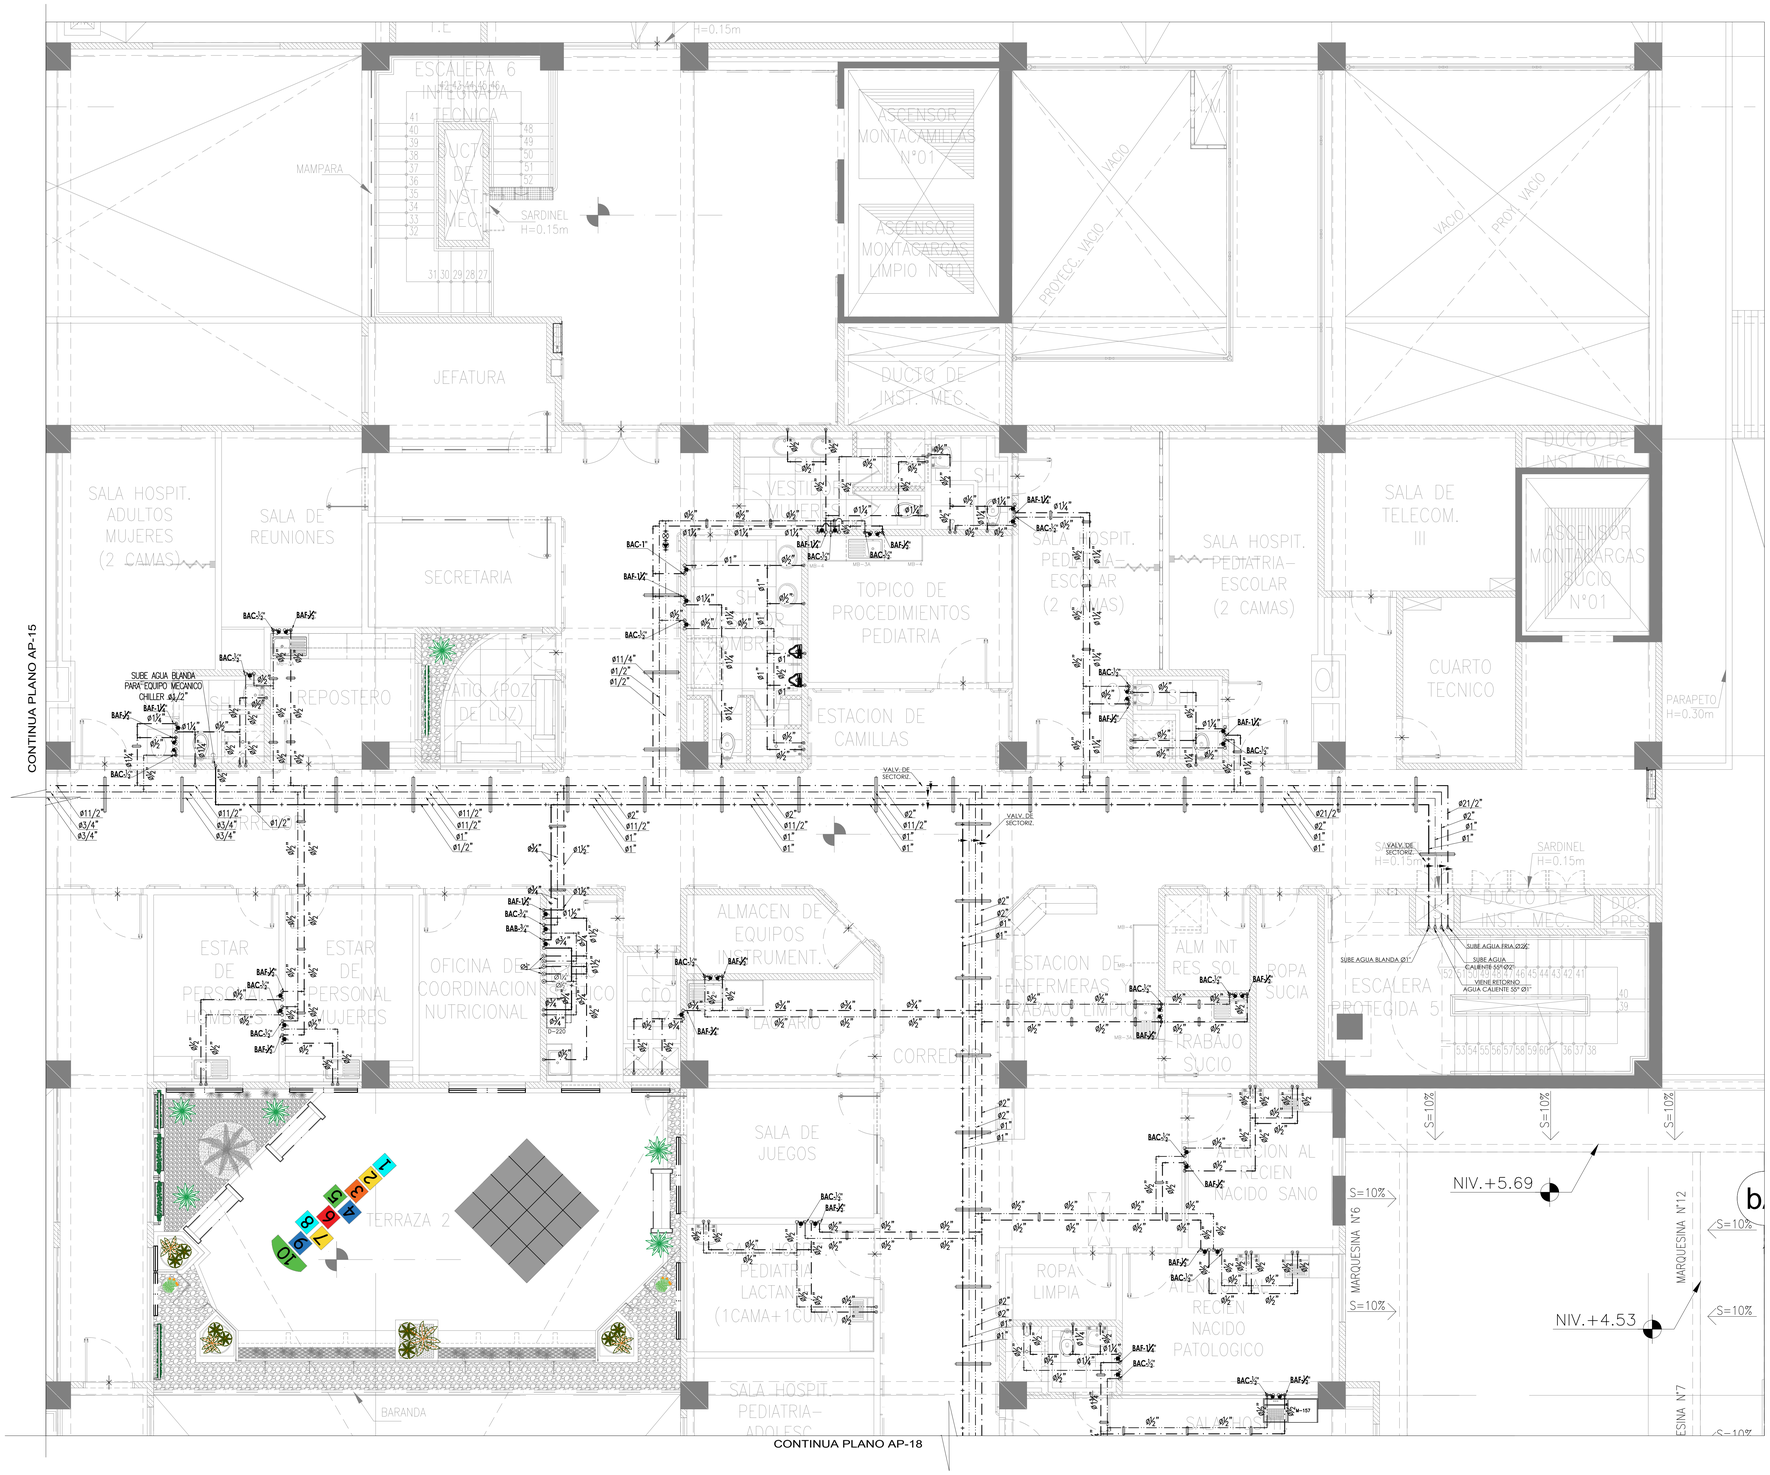

LEYENDA

AF	TUBERIA DE AGUA FRIA DURA COBRE
AB	TUBERIA DE AGUA FRIA BLANDA COBRE
AC	TUBERIA DE AGUA CALIENTE 55°C - COBRE
RAC 55°	TUB. RETORNO DE AGUA CALIENTE COBRE 55°
AC	TUBERIA DE AGUA CALIENTE 80°C - COBRE
RAC 80°	TUB. RETORNO DE AGUA CALIENTE COBRE 80°
	TUBERIA COLGADA
	TEE
	CODO DE 90°
	JUNTA FLEXIBLE
	VALVULAS RETORNO DE AGUA CALIENTE
VC	VALVULA ESFERICA HORIZONTAL
	VALVULA ESFERICA VERTICAL
	BAJA TUBERIA
	SUBE TUBERIA
	COLGADORES
	CRUCE DE TUBERIA SIN CONECCION
A-AF	ALIMENTADOR DE AGUA FRIA
VAF	VIENEN AGUA FRIA
SAF	SUBE AGUA FRIA
BAF	BAJA AGUA FRIA
A-AC	ALIMENTADOR DE AGUA CALIENTE
VAC	VIENE AGUA CALIENTE
SAC	SUBE AGUA CALIENTE
BAC	BAJA AGUA CALIENTE
A-AB	ALIMENTADOR DE AGUA BLANDA
VAB	VIENE AGUA BLANDA
SAB	SUBE AGUA BLANDA
BAB	BAJA AGUA BLANDA
A-RAC	ALIMENTADOR RETORNO AGUA CALIENTE
BRAC	BAJA RETORNO AGUA CALIENTE
VRAC	VIENE RETORNO AGUA CALIENTE

ESPECIFICACIONES TÉCNICAS AGUA
1. TODAS LAS TUBERÍAS DE AGUA PROYECTADAS, SERÁN DE COBRE TIPO "L", LOS ACCESORIOS SERÁN CORRESPONDIENTES CON LA NORMA TÉCNICA DE TUBERÍAS.
SOLAMENTE LAS TUBERIAS PROYECTADAS DE INGRESO DE AGUA POTABLE DESDE LA CONEXION DEL MEDIDOR PUBLICO HASTA EL INGRESO A LAS CISTERNAS SERAN DE PVC CLASE-7.5 Y LAS DE RIEGO PVC CLASE-10.
2. EN LAS INSTALACIONES INTERIORES, LAS VALVULAS DE BOLA EN PARED HASTA 1.1/2" SE INSTALARÁN CON DOS UNIONES UNIVERSALES Y EN NICHOS METÁLICOS, LAS VALVULAS DE HASTA 1.1/2" SERAN TIPO BOLA, MAYORES A ESTAS SERAN COMUMERTAS.
3. EN EL INTERIOR DE LOS SERVICIOS, LAS TUBERÍAS DE AGUA NO DEBEN SER INSTALADAS EN PARED, SERÁN INSTALADAS EN PISO, SALVO LAS VERTICALES HACIA LOS PUNTOS DE SALIDA, PARA LO CUAL DEBERÁ PREVERSE DURANTE LA CONSTRUCCIÓN DEL MURO DE ALBAÑILERÍA, EL ESPACIO QUE PERMITAN SU INSTALACIÓN.
4.PARA ASIMILAR LA DILATACION EN LAS TUBERIAS DE AGUA CALIENTE Y RETORNO, DEBE INSTALAR JUNTAS DE DILATACION CADA 30m ENTRE SI EN TRAMOS RECTOS.
5.-TODAS LA RED DE AGUA CALIENTE Y DE RETORNO DEBERAN TENER UN ASLAMIENTO CON POLIMERO DE CONDUCTIVIDAD TÉRMICA B1U x pulg.Pors x pZHO.240.
NOTAS GENERALES
1. TODAS LAS MEDIDAS Y NIVELES ESTÁN EN METROS, SALVO INDICACIÓN EXPRESA EN PLANOS. EL RESPONSABLE DE LA EJECUCIÓN DE OBRA DEBERÁ VERIFICAR DICHAS MEDIDAS Y NIVELES.
2. NO PODRÁ EJECUTARSE NINGUNA MODIFICACIÓN SIN AUTORIZACIÓN DEL RESPONSABLE DEL PROYECTO.
3. ANTES DE LA EJECUCION DE LOS TRABAJOS, EL CONTRATISTA DEBERÁ TENER EN CUENTA LAS ESPECIFICACIONES TÉCNICAS Y PLANOS.
4. DE EXISTIR DISCREPANCIAS, SE DEBERÁ CONSULTAR NECESARAMENTE CON EL PROYECTISTA.

GOBIERNO REGIONAL DE TUMBES

PERÚ Ministerio de Salud

OBSERVACIONES:

FIRMA JEFE DE PROYECTO:

FIRMA DE PROYECTISTA:

FIRMA DE SUPERVISOR:

PLANO CLAVE:

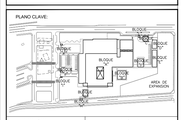

BLOQUE / NIVEL	U.F.S.S. / U.F.S.
BLOQUE A/ 1ER PISO	• CONSULTA EXTERNA • FISIOTERAPIA CLINICA • CONSULTORIO • CINEMOMETRIA POR IMAGENES • ENFERMERIA • CONSULTORIO • PATOLOGIA PATOLOGICA • CONSULTORIO • CICLO NUTRIMENTO • CICLO DE VIDA ADULTO • CICLO DE JUVENTUD • CONSULTORIO
BLOQUE A/ 2DO PISO	• CONSULTA EXTERNA • CONSULTORIO • GESTOR DE LA INFORMACIÓN • CENTRO OBSTÉTRICO • CENTRO QUIRÚRGICO • CENTRAL DE ESTERILIZACIÓN • CENTRO DE ESPERA Y BANCO DE SANGRE • CICLO DE VIDA MULTIPLES
BLOQUE A/ 3ER PISO	• VENTILACIÓN • RESIDENCIA DE PERSONAL
BLOQUE B	• LAVANDERIA
BLOQUES C	• PETREO/SILO
BLOQUES D	• CALLE AMBIENTAL
BLOQUES E	• TALLERES
BLOQUES F	• ALMACENES
BLOQUES G	• MODULO OPERACIONES TBC
BLOQUES H	• CUARDIANIA
BLOQUES I	CTO. MARGEN SERVICIO DE TELECOM.
BLOQUES J	• CUARDIANIA
BLOQUES K	• CUARDIANIA
BLOQUES L	• CUARDIANIA

PROYECTO:

ELABORACION DEL EXPEDIENTE TECNICO, EQUIPAMIENTO Y CONTINGENCIA DEL PROYECTO "RECONSTRUCCION DEL HOSPITAL SAUL GARRIDO ROSILLO II-1, DISTRITO DE TUMBES, PROVINCIA DE TUMBES, DEPARTAMENTO DE TUMBES"

UBICACIÓN:

Distrito:	Provincia:	Departamento:
TUMBES	TUMBES	TUMBES

ESPECIALIDAD:

INSTALACION SANITARIA

PLANO:

AGUA - TERCER NIVEL
BLOQUE A(SECTOR 2)

ELABORADO POR:

CONSORCIO CONSULTOR SAUL GARRIDO
RUC 20607759538

PROFESIONAL RESPONSABLE:

Ing. ROGER SALAZAR GAVELAN CIP 16120

CAD:	ARCHIVO:
FECHA: ENERO 2022	ESCALA: 1/50

LAMINA:

IS-17