CONTINUA PLANO ACI-01

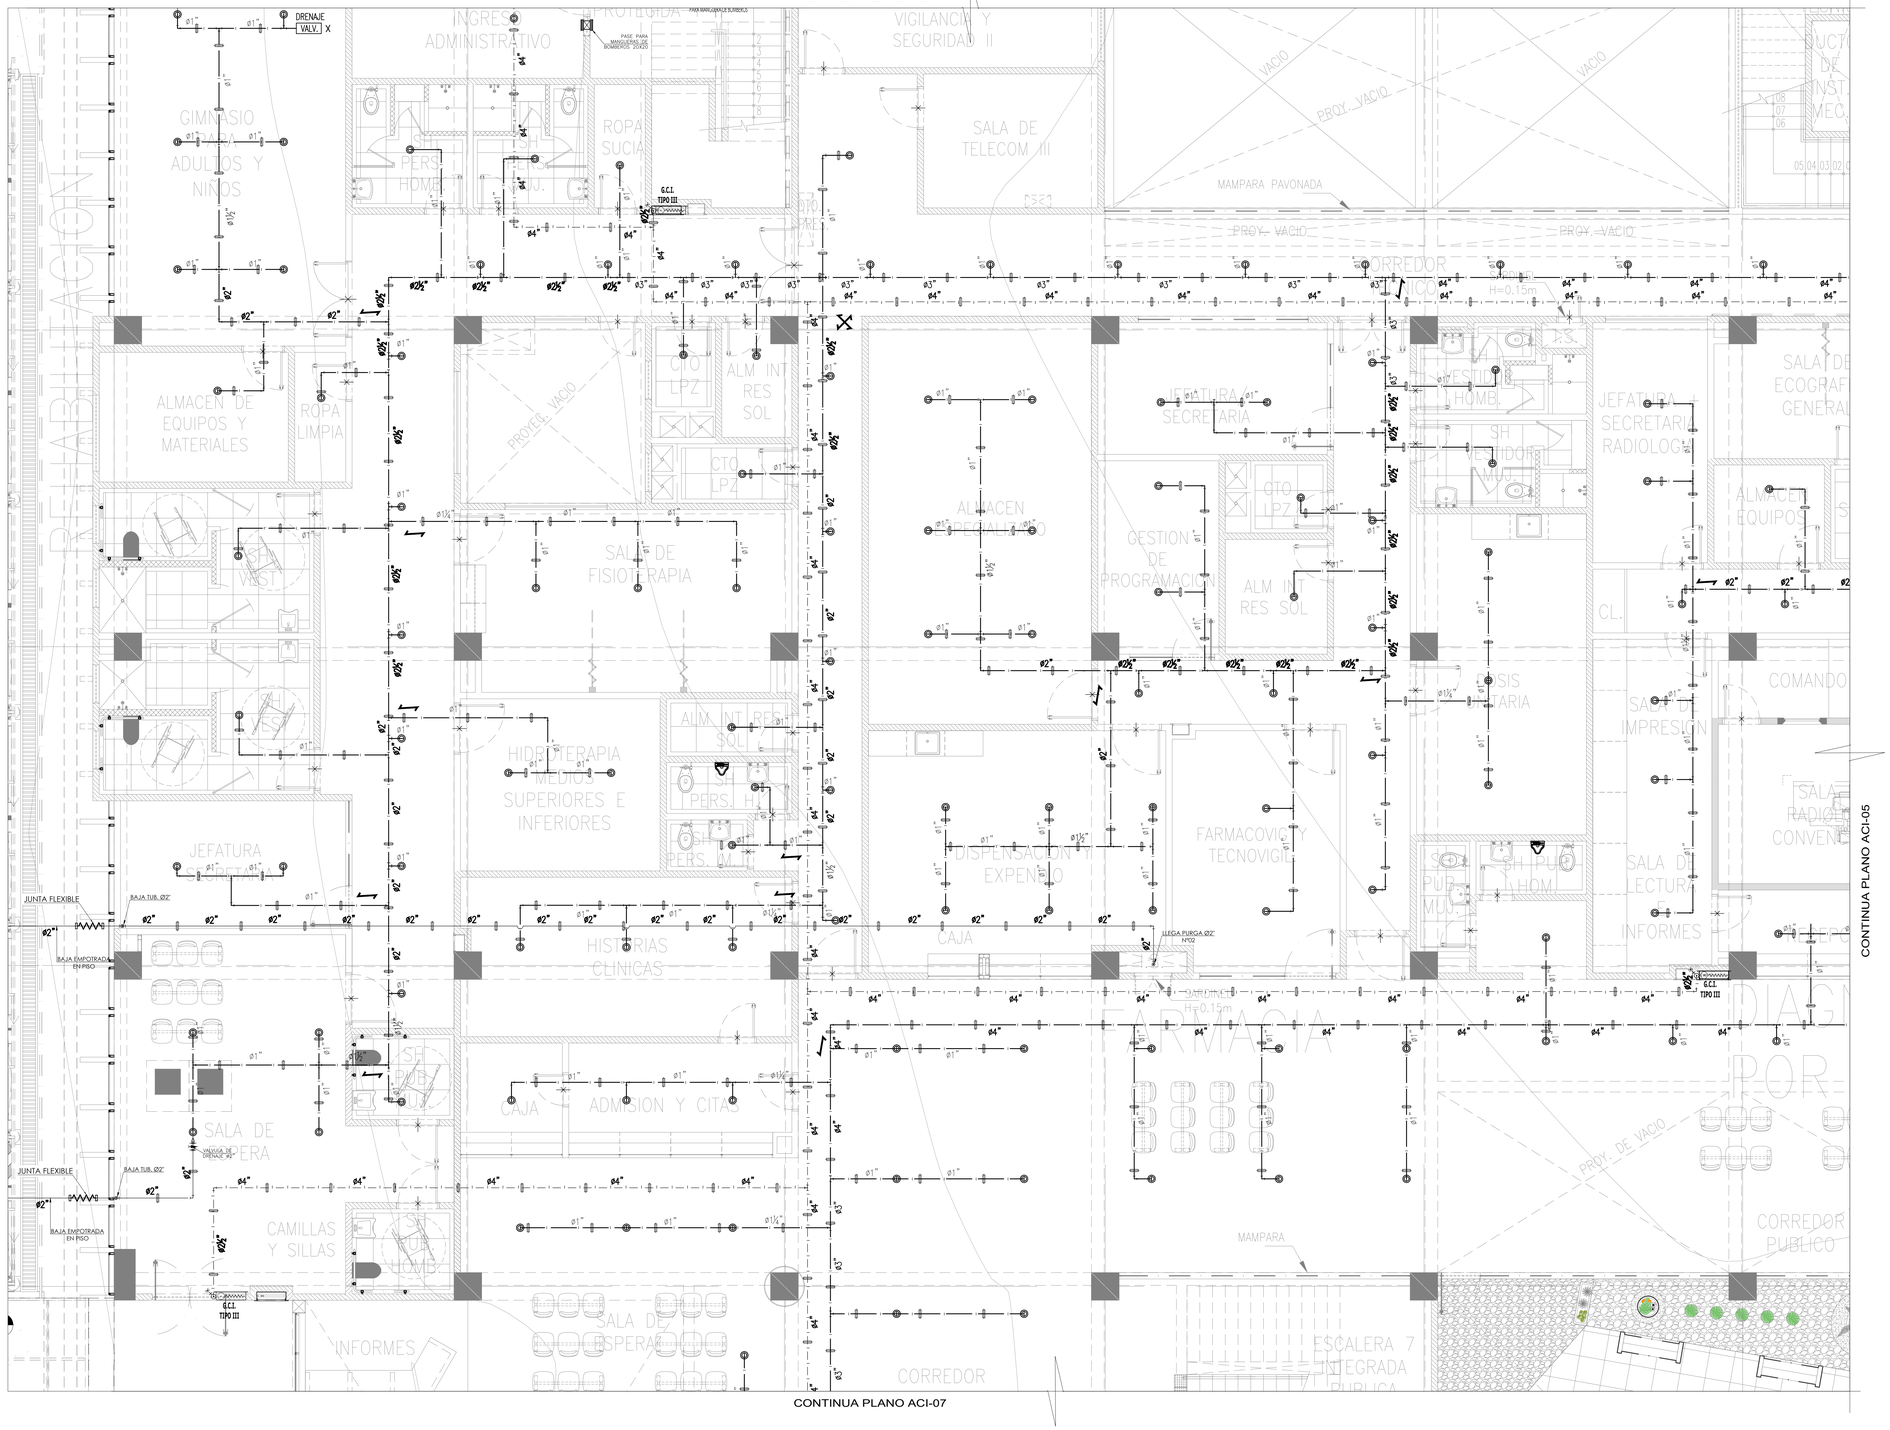

LEYENDA	
SIMBOLOS	DESCRIPCION
	TUBERIA DE INCENDIO PARA GABINETES
	TUBERIA DE INCENDIO PARA ROCIADORES
	CODO DE 90° SUBE
	CODO DE 90° BAJA
	CODO DE 90°
	TEE
	GABINETE CONTRA INCENDIO
	CRUCE DE TUBERIA SIN CONECCION
	JUNTA FLEXIBLE
	COLGADOR
	ROCIADOR TIPO PENDENT
	ROCIADOR TIPO UP RIGT (COCINA)
	VALVULA ANGULAR PARA BOMBEROS
	VALVULA SIAMESA TIPO POSTE
	SOPORTE ANTISISMICO DE 4 VIAS
	SOPORTE ANTISISMICO DE 2 VIAS
	ESTACION CONTROL DE ROCIADORES
	VALVULA TEST CON VISOR

NOTAS GENERALES

1.- TODAS LAS TUBERIAS PARA EL SISTEMA CONTRA INCENDIOS SERAN DE ACERO CEDULA 40, ASTM A53 SIN COSTURA. SOLO LAS TUBERIAS DE ACI ENTERRADAS SERAN DE MATERIAL DE FLUIDO DE ALTA DENSIDAD LISTADO (HDPE).
2.- LAS PRUEBAS HIDRAULICAS DEBEN EFECTUARSE ANTES DE INICIAR LOS ACABADOS.
PRESION DE PRUEBA: 200 PSI, TIEMPO 2 HORAS.
3.- LOS GABINETES SERAN DE ACERO INOXIDABLE, AISI 304, ACABADO SANITARIO.
4.- LAS MANGUERAS CONTRA INCENDIO SERAN DE CHAQUETA SIMPLE DE Ø1½"X 30m. DE LONGITUD, PRESION DE TRABAJO 150 PSI, CERTIFICACION UL Y/O FM, ROSCA NH.
5.- LAS VALVULAS ANGULARES DE Ø1½"/2" Y Ø1"/2 SERAN DE BRONCE, INGRESO ROSCA NPT, ROSCA NH, PRESION DE TRABAJO 300 PSI, CERTIFICACION UL Y/O FM.
6.- ELECTROBOMBA CENTRIFUGA, MULTIETAPICA HORIZONTAL, ACCIONADO POR MOTOR DIESEL.
7.- TABLERO CONTROLADOR DE ELECTROBOMBA PRINCIPAL, NEMA1, CERTIFICADO UL Y APROBADO FM.
8.- ELECTROBOMBA JOCKEY, MULTIETAPICA CENTRIFUGA VERTICAL.
9.- TABLERO CONTROLADOR DE ELECTROBOMBA JOCKEY NEMA2, CERTIFICADO UL.
10.-TODOS LOS COMPONENTES DEL SISTEMA DE PROTECCION CONTRA INCENDIO DEBEN ESTAR CERTIFICADOS POR UNDERWRITER LABORATORIES INC (UL) Y APROBADOS POR FACTORY MUTUAL (FM) PARA SER USADOS EN SISTEMAS CONTRA INCENDIO.
11.-TODAS LAS UNIONES SOLDADAS DEBERAN CUMPLIR EL ESTANDAR AWS--D2.1 Y SERAN EJECUTADOS POR UN SOLDADOR CALIFICADO 6G. (PARA DIAMETROS MAYORES DE ½" LA TUBERIA SERA RANURADA Y CON UNIONES DE ACOPLE)
12.-TODOS LOS ELEMENTOS METALICOS AEREOS: TUBERIAS Y SOPORTERIA FABRICADA SERAN PINTADAS:
- ARENADO COMERCIAL DE SUPERFICIE SEGUN SSPC-SP6.
- UNA CAPA PINTURA IMPRIMORSIMA 3 MILS ESP. EN SECO.
- UNA CAPA PINTURA ACRILICA PINTURA ROJA INTHREC-51 EPOXICA 8 MILS ESP. EN SECO.
13.-EL EQUIPO DE TERMOFUSION DE LAS TUBERIAS HDPE DEBE SER DEBIDAMENTE CALIBRADO CON UNA ANTIGUEDAD NO MAYOR DE 6 MESES.
14.-EL SOLDADOR DE LAS TUBERIAS HDPE DEBE SER TECNICO ESPECIALISTA HOMOLOGADO.
15.-LAS TUBERIAS HDPE DEBE SER INSTALADA A 1.00 METRO POR DEL N.P.T.
16.-AL FINAL DE LOS RAMALES SE DEBERA COLOCAR SOPORTE RAMAL DE FIN DE LINEA SEGUN PLANO DE DETALLES DE ACI

GOBIERNO REGIONAL DE TUMBES

PERÚ | Ministerio de Salud

OBSERVACIONES:

FIRMA JEFE DE PROYECTO:

FIRMA DE PROYECTISTA:

FIRMA DE SUPERVISOR:

PLANO CLAVE:

BLOQUE / NIVEL	U.P.S.S. / U.P.S.
BLOQUE A/ 1ER PISO	• CONSULTA EXTERNA • CONSULTORIOS • SALA DE ESPERA • TOPICO • ADMISION • ESTADISTICA • ARCHIVO • CAJA • ADMISION Y CITAS • FARMACIA • FARMACOVIGILANCIA Y TECNOVIGILANCIA • DISPENSACION Y EXPENDIO • HISTORIAS CLINICAS • SALA DE ESPERA • SALA DE LECTURA E INFORMES • SALA DE RADIO CONVENCIONAL • COMANDO • SALA DE IMPRESION • SALA DE ESPERA • JEFATURA • SECRETARIA • SALA DE ESPERA • JEFATURA • SECRETARIA • GESTION DE PROGRAMACION • ALMACEN • ALMACEN DE EQUIPOS Y MATERIALES • ROPA LIMPIA • ROPA SUCIA • SALA DE FISIOTERAPIA • HIDROTERAPIA • MEDIOS SUPERIORES E INFERIORES • GIMNASIO ADULTOS Y NINOS • PERS. HOMB. • PERS. MUJ. • SALA DE ESPERA • SALA DE ESPERA • CAMILLAS Y SILLAS • INFORMES
BLOQUE A/ 2DO PISO	• CONSULTA EXTERNA • CONSULTORIOS • SALA DE ESPERA • ADMISION • ESTADISTICA • ARCHIVO • CAJA • ADMISION Y CITAS • FARMACIA • FARMACOVIGILANCIA Y TECNOVIGILANCIA • DISPENSACION Y EXPENDIO • HISTORIAS CLINICAS • SALA DE ESPERA • SALA DE LECTURA E INFORMES • SALA DE RADIO CONVENCIONAL • COMANDO • SALA DE IMPRESION • SALA DE ESPERA • JEFATURA • SECRETARIA • SALA DE ESPERA • JEFATURA • SECRETARIA • GESTION DE PROGRAMACION • ALMACEN • ALMACEN DE EQUIPOS Y MATERIALES • ROPA LIMPIA • ROPA SUCIA • SALA DE FISIOTERAPIA • HIDROTERAPIA • MEDIOS SUPERIORES E INFERIORES • GIMNASIO ADULTOS Y NINOS • PERS. HOMB. • PERS. MUJ. • SALA DE ESPERA • SALA DE ESPERA • CAMILLAS Y SILLAS • INFORMES
BLOQUE A/ 3ER PISO	• HOSPITALIZACION • PENSIONES DE PERSONAL
BLOQUES B	• LAVANDERIA
BLOQUES C	• PETROLEO/GLP
BLOQUES D	• CALLE AMBIENTAL
BLOQUES E	• TALLERES
BLOQUES F	• ALMACENES
BLOQUES G	• MODULO INTERCONEXION TBC
BLOQUES H	• CUARTO/MINA
BLOQUES I	• CTO. INGRESO SERVICIO DE TELECOM.
BLOQUES J	• CUARTO/MINA
BLOQUES K	• CUARTO/MINA
BLOQUES L	• CUARTO/MINA

PROYECTO:

ELABORACION DEL EXPEDIENTE TECNICO, EQUIPAMIENTO Y CONTINGENCIA DEL PROYECTO "RECONSTRUCCION DEL HOSPITAL SAUL GARRIDO ROSILLO II-1, DISTRITO DE TUMBES, PROVINCIA DE TUMBES, DEPARTAMENTO DE TUMBES"

UBICACIÓN:

Distrito:	Provincia:	Departamento:
TUMBES	TUMBES	TUMBES

ESPECIALIDAD:

INSTALACION SANITARIA

PLANO:

SISTEMA CONTRA INCENDIO - PRIMER NIVEL BLOQUE A(SECTOR 4)

ELABORADO POR:

CONSORCIO CONSULTOR SAÚL GARRIDO
RUC 20607735638

PROFESIONAL RESPONSABLE:

Ing. ROGER SALAZAR GAVELAN CIP 16120

CAD:	ARCHIVO:
	ARCHIVO

FECHA:	ESCALA:
ENERO 2022	1/50

LAMINA:

IS-42