CONTINUA PLANO ACI-09

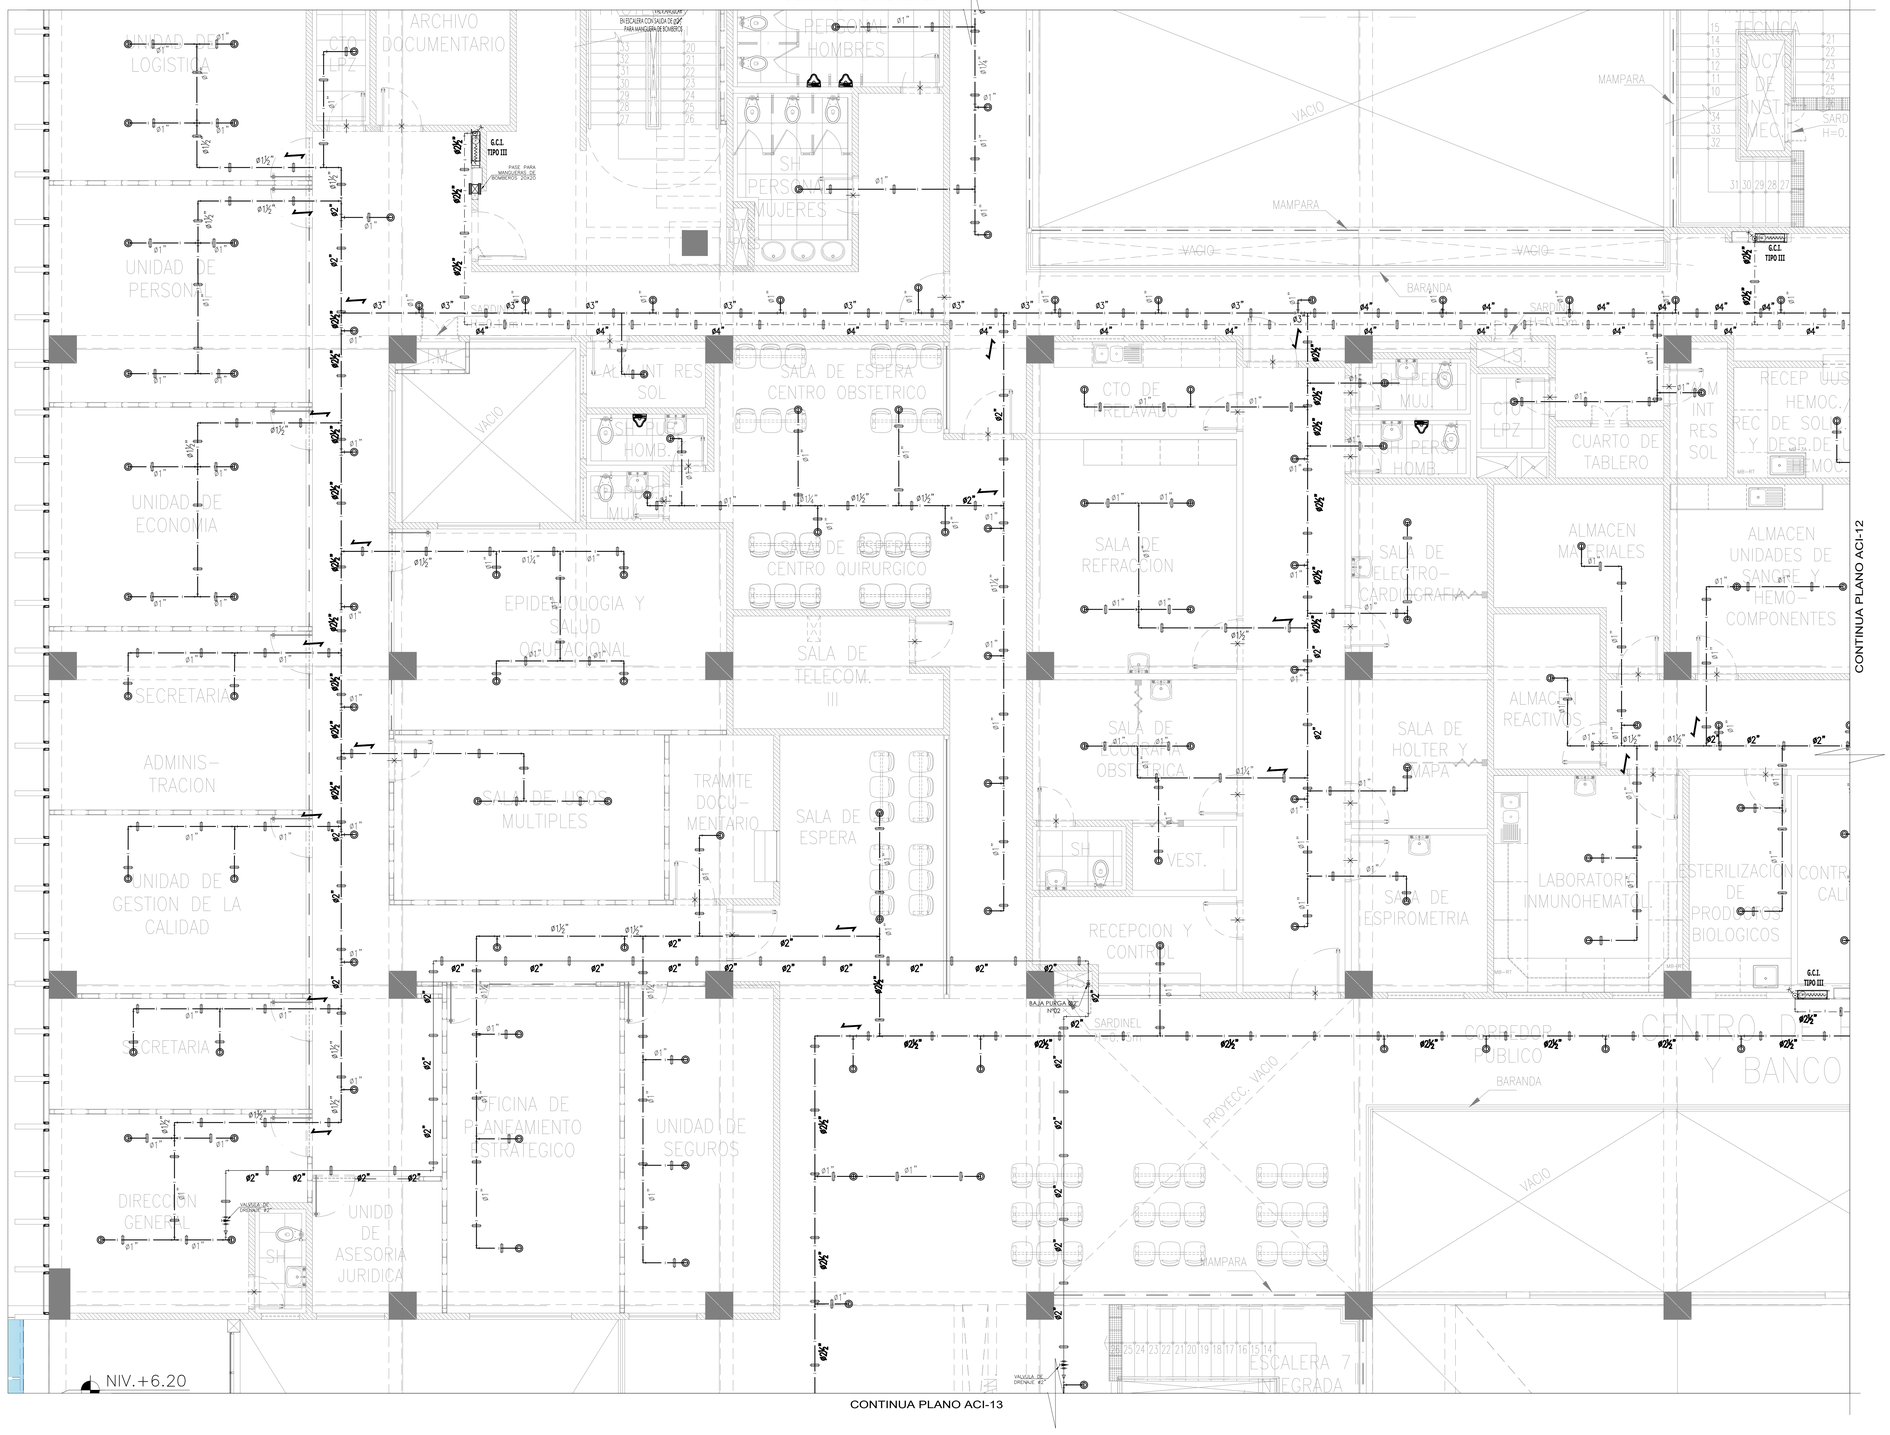

CONTINUA PLANO ACI-12

CONTINUA PLANO ACI-13

LEYENDA

SIMBOLOS	DESCRIPCION
	TUBERIA DE INCENDIO PARA GABINETES
	TUBERIA DE INCENDIO PARA ROCIADORES
	CODO DE 90° SUBE
	CODO DE 90° BAJA
	CODO DE 90°
	TEE
	GABINETE CONTRA INCENDIO
	CRUCE DE TUBERIA SIN CONEECION
	JUNTA FLEXIBLE
	COLGADOR
	ROCIADOR TIPO PENDENT
	ROCIADOR TIPO UP RIGT (COCINA)
	VALVULA ANGULAR PARA BOMBEROS
	VALVULA SIAMESA TIPO POSTE
	SOPORTE ANTISISMICO DE 4 VIAS
	SOPORTE ANTISISMICO DE 2 VIAS
	ESTACION CONTROL DE ROCIADORES
	VALVULA TEST CON VISOR

NOTAS GENERALES

1.- TODAS LAS TUBERIAS PARA EL SISTEMA CONTRA INCENDIOS SERAN DE ACERO CEDULA 40, ASTM A53 SIN COSTURA. SOLO LAS TUBERIAS DE ACI ENTERRADAS SERAN DE MATERIAL DE POLIETILENO DE ALTA DENSIDAD LISTADAS (HDPE).
2.- LAS PRUEBAS HIDRAULICAS DEBEN EFECTUARSE ANTES DE INICIAR LOS ACABADOS. PRESION DE PRUEBA: 200 PSI, TIEMPO 2 HORAS.
3.- LOS GABINETES SERAN DE ACERO INOXIDABLE, AISI 304, ACABADO SANTIRRO.
4.- LAS MANGUERAS CONTRA INCENDIO SERAN DE CHAQUETA SIMPLE, DE Ø1 1/2"x 30m. DE LONGITUD, PRESION DE TRABAJO 150 PSI, CERTIFICACION UL Y/O FM, ROSCA NH.
5.- LAS VÁLVULAS ANGULARES DE Ø1 1/2" Y Ø21/2 SERÁN DE BRONCE, INGRESO ROSCA NPT, ROSCA NH, PRESION DE TRABAJO 300 PSI, CERTIFICACIÓN UL Y/O FM.
6.- ELECTROBOMBA PRINCIPAL, CARCASA PARTIDA, HORIZONTAL, CERTIFICACIÓN UL Y APROBADA FM.
7.- TABLERO CONTROLADOR DE ELECTROBOMBA PRINCIPAL, NEMA2, CERTIFICADO UL Y APROBADO FM.
8.- ELECTROBOMBA JOCKEY, MULTIETAPICA CENTRIFUGA VERTICAL.
9.- TABLERO CONTROLADOR DE ELECTROBOMBA JOCKEY NEMA2, CERTIFICADO UL.
10.- TODOS LOS COMPONENTES DEL SISTEMA DE PROTECCION CONTRA INCENDIO DEBEN ESTAR CERTIFICADOS POR UNDERWRITER LABORATORIES INC (UL) Y APROBADOS POR FACTORY MUTUAL (FM) PARA SER USADOS EN SISTEMAS CONTRA INCENDIO.
11.- TODAS LAS UNIONES SOLDADAS DEBERAN CUMPLIR EL ESTANDAR AWS-B2.1 Y SERAN EJECUTADOS POR UN SOLDADOR CALIFICADO IGL (PARA DIAMETROS MAYORES DE 1½" LA TUBERIA SERA RANURADA Y CON UNIONES DE ACOPLE)
12.- TODOS LOS ELEMENTOS METALICOS ADEREZOS TUBERIAS Y SOPORTERIA FABRICADA SERAN PINTADOS:
   - UNA CAPA ANTICORROSIVA SOPORTES SEGUN SSPC-SP6.
   - UNA CAPA PINTURA ANTICORROSIVA 3 MILS ESP. EN SECO.
   - UNA CAPA ACABADO PINTURA ROJA INTINTEC-51 EPOXICA 4 MILS ESP. EN SECO.
13.- EL EQUIPO DE TERMOFUSION DE LAS TUBERIAS HDPE DEBE SER DEBIDAMENTE CALIBRADO CON UNA ANTIGUEDAD NO MAYOR DE 6 MESES.
14.- EL SOLDADOR DE LAS TUBERIAS HDPE DEBE SER TECNICO ESPECIALISTA HOMOLOGADO.
15.- LAS TUBERIAS HDPE DEBE SER INSTALADA A 1.00 METRO POR DEL N.P.T.
16.- AL FINAL DE LOS RAMALES SE DEBERA COLOCAR SOPORTE ANIAL DE FIN DE LINEA SEGUN PLANO DE DETALLES DE ACI

GOBIERNO REGIONAL DE TUMBES

PERÚ | Ministerio de Salud

OBSERVACIONES:

FIRMA JEFE DE PROYECTO:

FIRMA DE PROYECTISTA:

FIRMA DE SUPERVISOR:

PLANO CLAVE:

	U.F.S.S. / U.F.S.
BLOQUE A/ SOT. PISO	• CONSULTA EXTERNA • HOSPITALIZACION • CLINICO • DIAGNOSTICO POR IMAGENES • CENTRO QUIRURGICO • ESTERILIZACION • CENTRO OBSTETRICO CIRUGIA • NUTRICION • CENTRO OBSTETRICO • CENTRAL DE ABASTO • CENTRAL DE ESTERILIZACION
BLOQUE A/ 3ER PISO	• CONSULTA EXTERNA • ADMINISTRACION • GESTION DE LA INFORMACION • CENTRO QUIRURGICO • CENTRO OBSTETRICO • CENTRAL DE ESTERILIZACION • CENTRO DE CAPACITACION Y BANCO DE SANGRE • SALA DE USOS MULTIPLES
BLOQUE A/ 3ER PISO	• HOSPITALIZACION • RESIDENCIA DE PERSONAL
BLOQUES B	• LAVANDERIA
BLOQUES C	• PATOLOGIA/ UCI
BLOQUES D	• CALLE AMBIENTAL
BLOQUES E	• TALLERES
BLOQUES F	• ALMACENES
BLOQUES G	• MODULO OFTENCIADO TBC
BLOQUES H	• CUARTERIA
BLOQUES I	• CTO. INGRESO SERVICIO DE TELEFON.
BLOQUES J	• CUARTERIA
BLOQUES K	• CUARTERIA
BLOQUES L	CUARTERIA

PROYECTO:

ELABORACION DEL EXPEDIENTE TECNICO, EQUIPAMIENTO Y CONTINGENCIA DEL PROYECTO "RECONSTRUCCION DEL HOSPITAL SAUL GARRIDO ROSILLO II-1, DISTRITO DE TUMBES, PROVINCIA DE TUMBES, DEPARTAMENTO DE TUMBES"

UBICACIÓN:

Distrito:	Provincia:	Departamento:
TUMBES	TUMBES	TUMBES

ESPECIALIDAD:

INSTALACION SANITARIA

PLANO:

SISTEMA CONTRA INCENDIO-SEGUNDO NIVEL BLOQUE A(SECTOR 3)

ELABORADO POR:

CONSORCIO CONSULTOR SAUL GARRIDO

RUC 20607759538

PROFESIONAL RESPONSABLE:

Ing. ROGER SALAZAR GAVELAN — CIP 16120

CAD:	ARCHIVO:
	ARCHIVO
FECHA:	ESCALA:
ENERO 2022	1/50

LAMINA:

IS-50