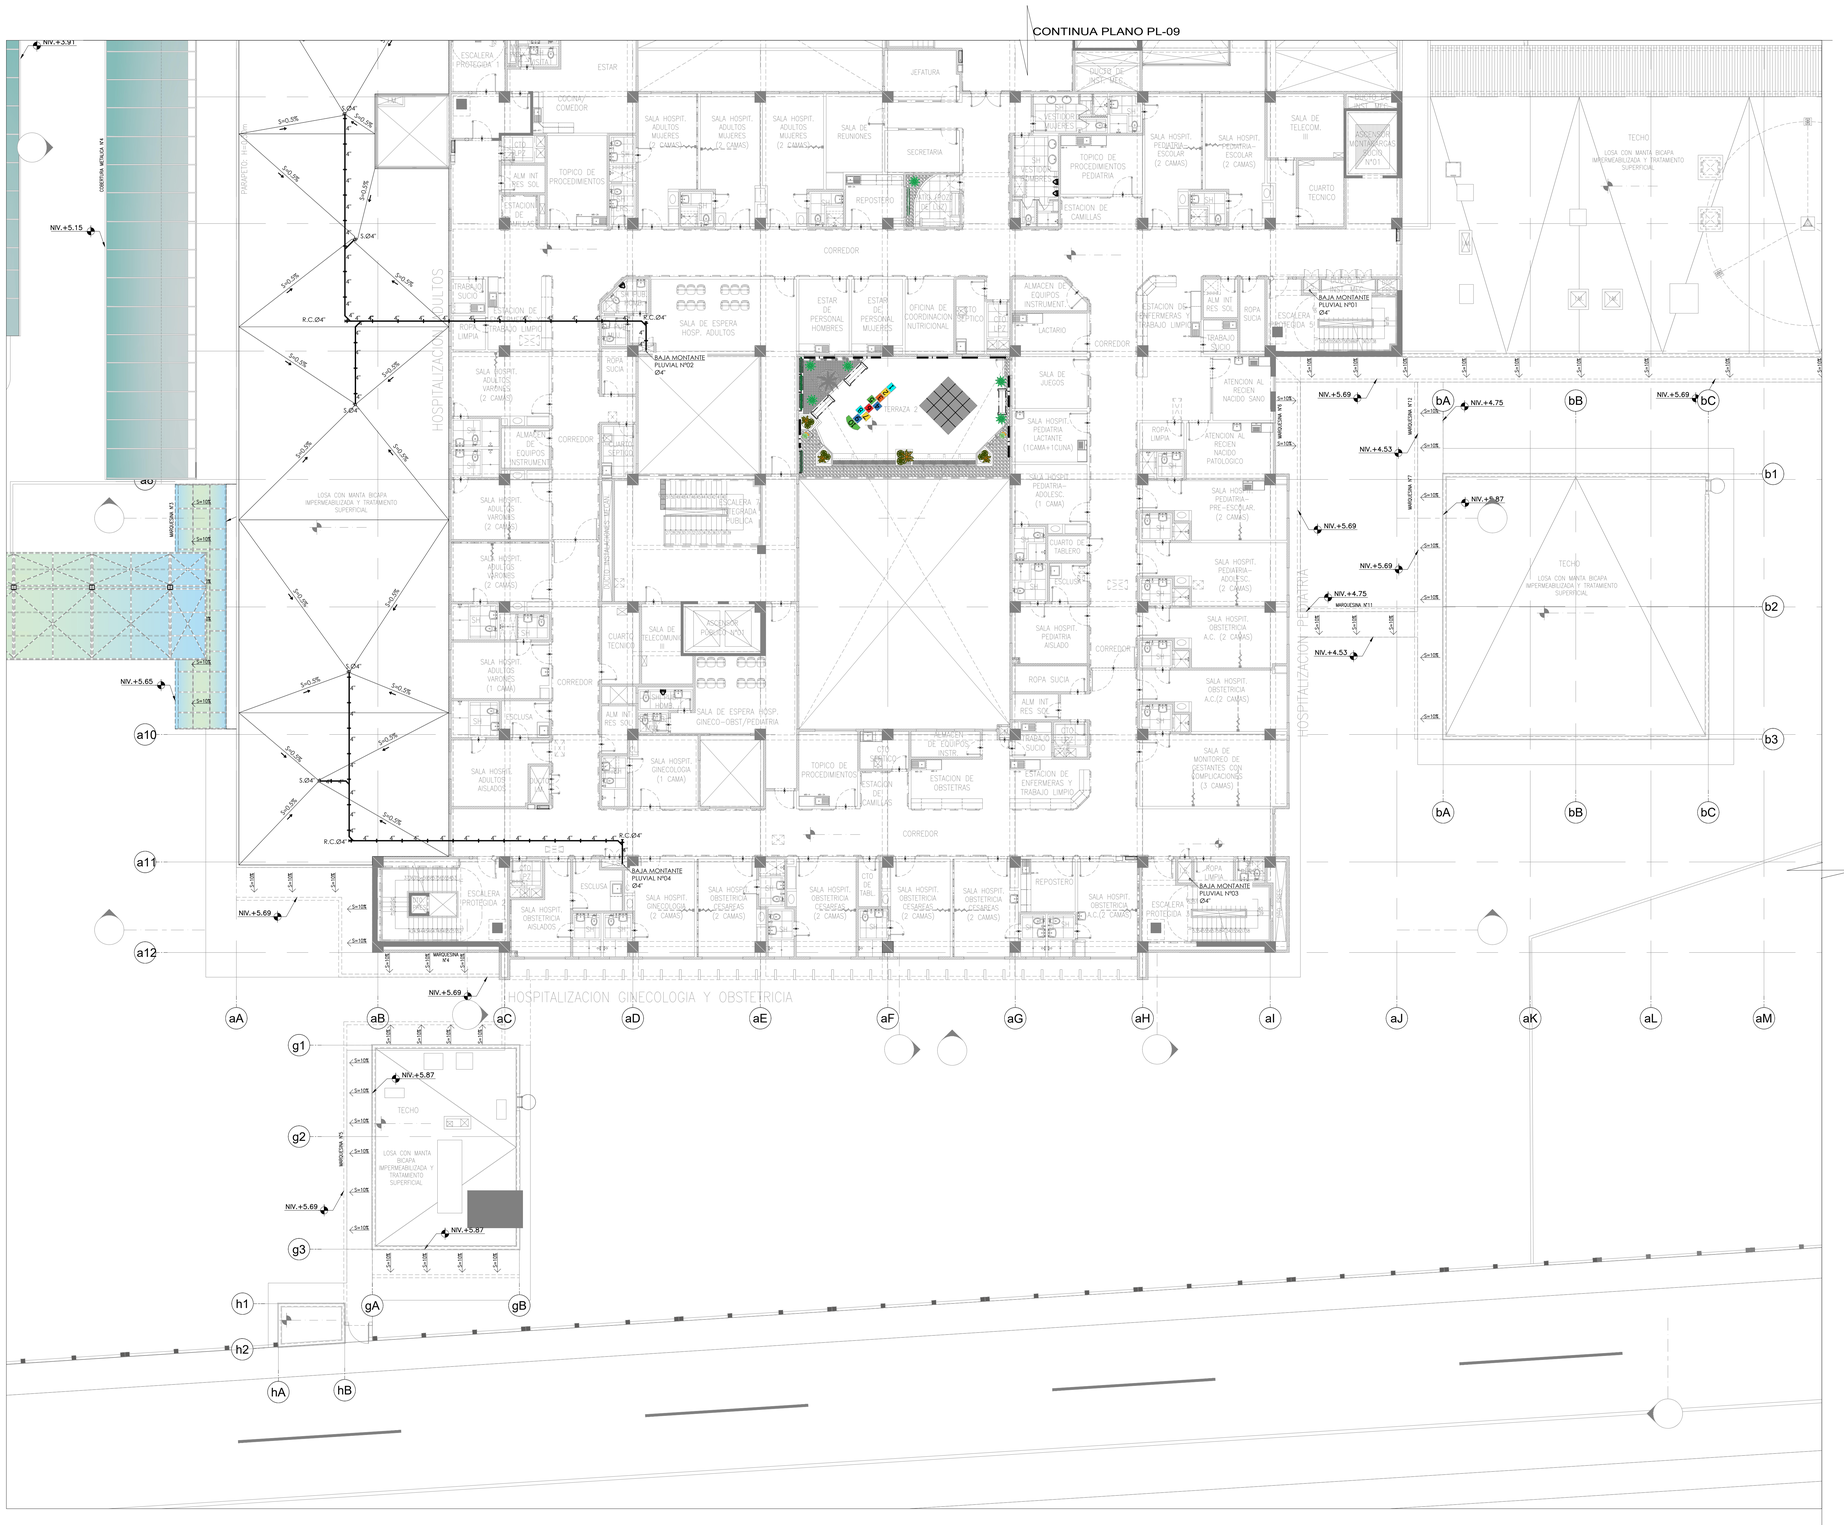

LEYENDA	
SIMBOLOGIA	DESCRIPCIÓN
C.T. / C.F.	COTA TAPA CANALETA / COTA FONDO CANALETA
C.LL.	COTA DE LLEGADA
h	ALTURA
———	TUBERIA DE DRENAJE ENTERRADA O EMPOTRADA
	CANALETA CON REJILLA-PROYECTADA
——→	SENTIDO DE FLUJO
	CAJA DE REGISTRO (CR) 18"x24"

ESPECIFICACIONES TECNICAS

1–LA RED DE DRENAJE PLUVIAL, SERA INSTALADA CON TUBERIA PVC–CP. DE ACUERDO A LAS NORMAS TECNICAS PERUANAS N°399.003–2.002

2–LA RED DE DRENAJE PLUVIAL EN PISO O ENTERRADO, SERA INSTALADA CON TUBERIA PVC, DE ACUERDO A LAS NTP ISO 4435:2005

3–LAS TUB. PARA DESAGUE, TENDRAN UNA PENDIENTE MINIMA DE:
DIAMETROS 4" A MAYORES, SERAN DEL 1.0% (Min)
DIAMETROS 3" A INFERIORES, SERAN DEL 1.5% (Min)

4–PARA LAS PRUEBAS DE LA RED DE DRENAJE, SE LLENARAN LAS TUBERIAS Y TAPONEANDO LAS SALIDAS Y BAJADAS Y ESTOS DEBERAN PERMANECER LLENAS DE AGUA, DURANTE 24 HORAS POR LO MENOS ANTES DE CUBRIRLO CON EL MATERIAL REQUERIDO(SE DEBERA VERIFICAR QUE NO PRESENTE FUGAS DURANTE LA PRUEBA)

5–VERIFICAR NIVELES EN OBRA, ANTES DE INSTALAR LAS REDES DE DRENAJE.

6–TODAS LAS MEDIDAS Y NIVELES ESTÁN EN METROS, SALVO INDICACIÓN EXPRESA EN PLANOS. EL RESPONSABLE DE LA EJECUCIÓN DE OBRA DEBERÁ VERIFICAR DICHAS MEDIDAS Y NIVELES.

7–NO PODRÁ EJECUTARSE NINGUNA MODIFICACIÓN SIN AUTORIZACIÓN DEL RESPONSABLE DEL PROYECTO.

8–ANTES DE LA EJECUCION DE LOS TRABAJOS, EL CONTRATISTA DEBERÁ TENER EN CUENTA LAS ESPECIFICACIONES TÉCNICAS Y PLANOS.

9–DE EXISTIR DISCREPANCIAS, SE DEBERÁ CONSULTAR NECESARIAMENTE CON EL PROYECTISTA.

GOBIERNO REGIONAL DE TUMBES

PERÚ Ministerio de Salud

OBSERVACIONES:

FIRMA JEFE DE PROYECTO:

FIRMA DE PROYECTISTA:

FIRMA DE SUPERVISOR:

PLANO CLAVE:

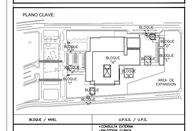

BLOQUE / NIVEL	U.P.S.S. / U.F.S.
BLOQUE A/ 1ER PISO	• CONSULTA EXTERNA • EMERGENCIA Y UCI • FARMACIA • DIAGNOSTICO POR IMAGENES • CENTRO OBRERO • REHABILITACION • CENTRO QUIRURGICO • PATOLOGIA • CENTRO OBRERO • CENTRAL DE GASES • CENTRAL DE ESTERILIZACION
BLOQUE A/ 2DO PISO	• CONSULTA EXTERNA • CONSULTA EXTERNA • CENTRO DE LA REPRODUCCIÓN • CENTRO QUIRURGICO • CENTRAL QUIRURGICA • CENTRO DE ESTERILIZACION • CENTRO DE HEMOTERAPIA Y BANCO DE SANGRE • SALA DE USOS MULTIPLES
BLOQUE A/ 3ER PISO	• HOSPITALIZACION • RESIDENCIA DE PERSONAL
BLOQUES B	• LAVANDERIA
BLOQUES C	• PATOLOGIA CLIN
BLOQUES D	• SALUD AMBIENTAL
BLOQUES E	• TALLERES
BLOQUES F	• ALMACENES
BLOQUES G	• MODULO OFICINAS/AS TBC
BLOQUES H	• CUARTERIA
BLOQUES I	• CTO INGRESO SERVICIO DE TELECOM.
BLOQUES J	• CUARTERIA
BLOQUES K	• CUARTERIA
BLOQUES L	• CUARTERIA

PROYECTO:

ELABORACION DEL EXPEDIENTE TECNICO, EQUIPAMIENTO Y CONTINGENCIA DEL PROYECTO "RECONSTRUCCION DEL HOSPITAL SAUL GARRIDO ROSILLO II-1, DISTRITO DE TUMBES, PROVINCIA DE TUMBES, DEPARTAMENTO DE TUMBES"

UBICACIÓN:

Distrito:	Provincia:	Departamento:
TUMBES	TUMBES	TUMBES

ESPECIALIDAD:

INSTALACION SANITARIA

PLANO:

DRENAJE PLUVIAL - TERCER NIVEL BLOQUE A(SECTOR 2)

ELABORADO POR:

CONSORCIO CONSULTOR SAUL GARRIDO
RUC 20607759538

PROFESIONAL RESPONSABLE:

Ing. ROGER SALAZAR GAVELAN CIP 16120

CAD:	ARCHIVO:
	ARCHIVO

FECHA:	ESCALA:
ENERO 2022	1/125

LAMINA:

IS-67