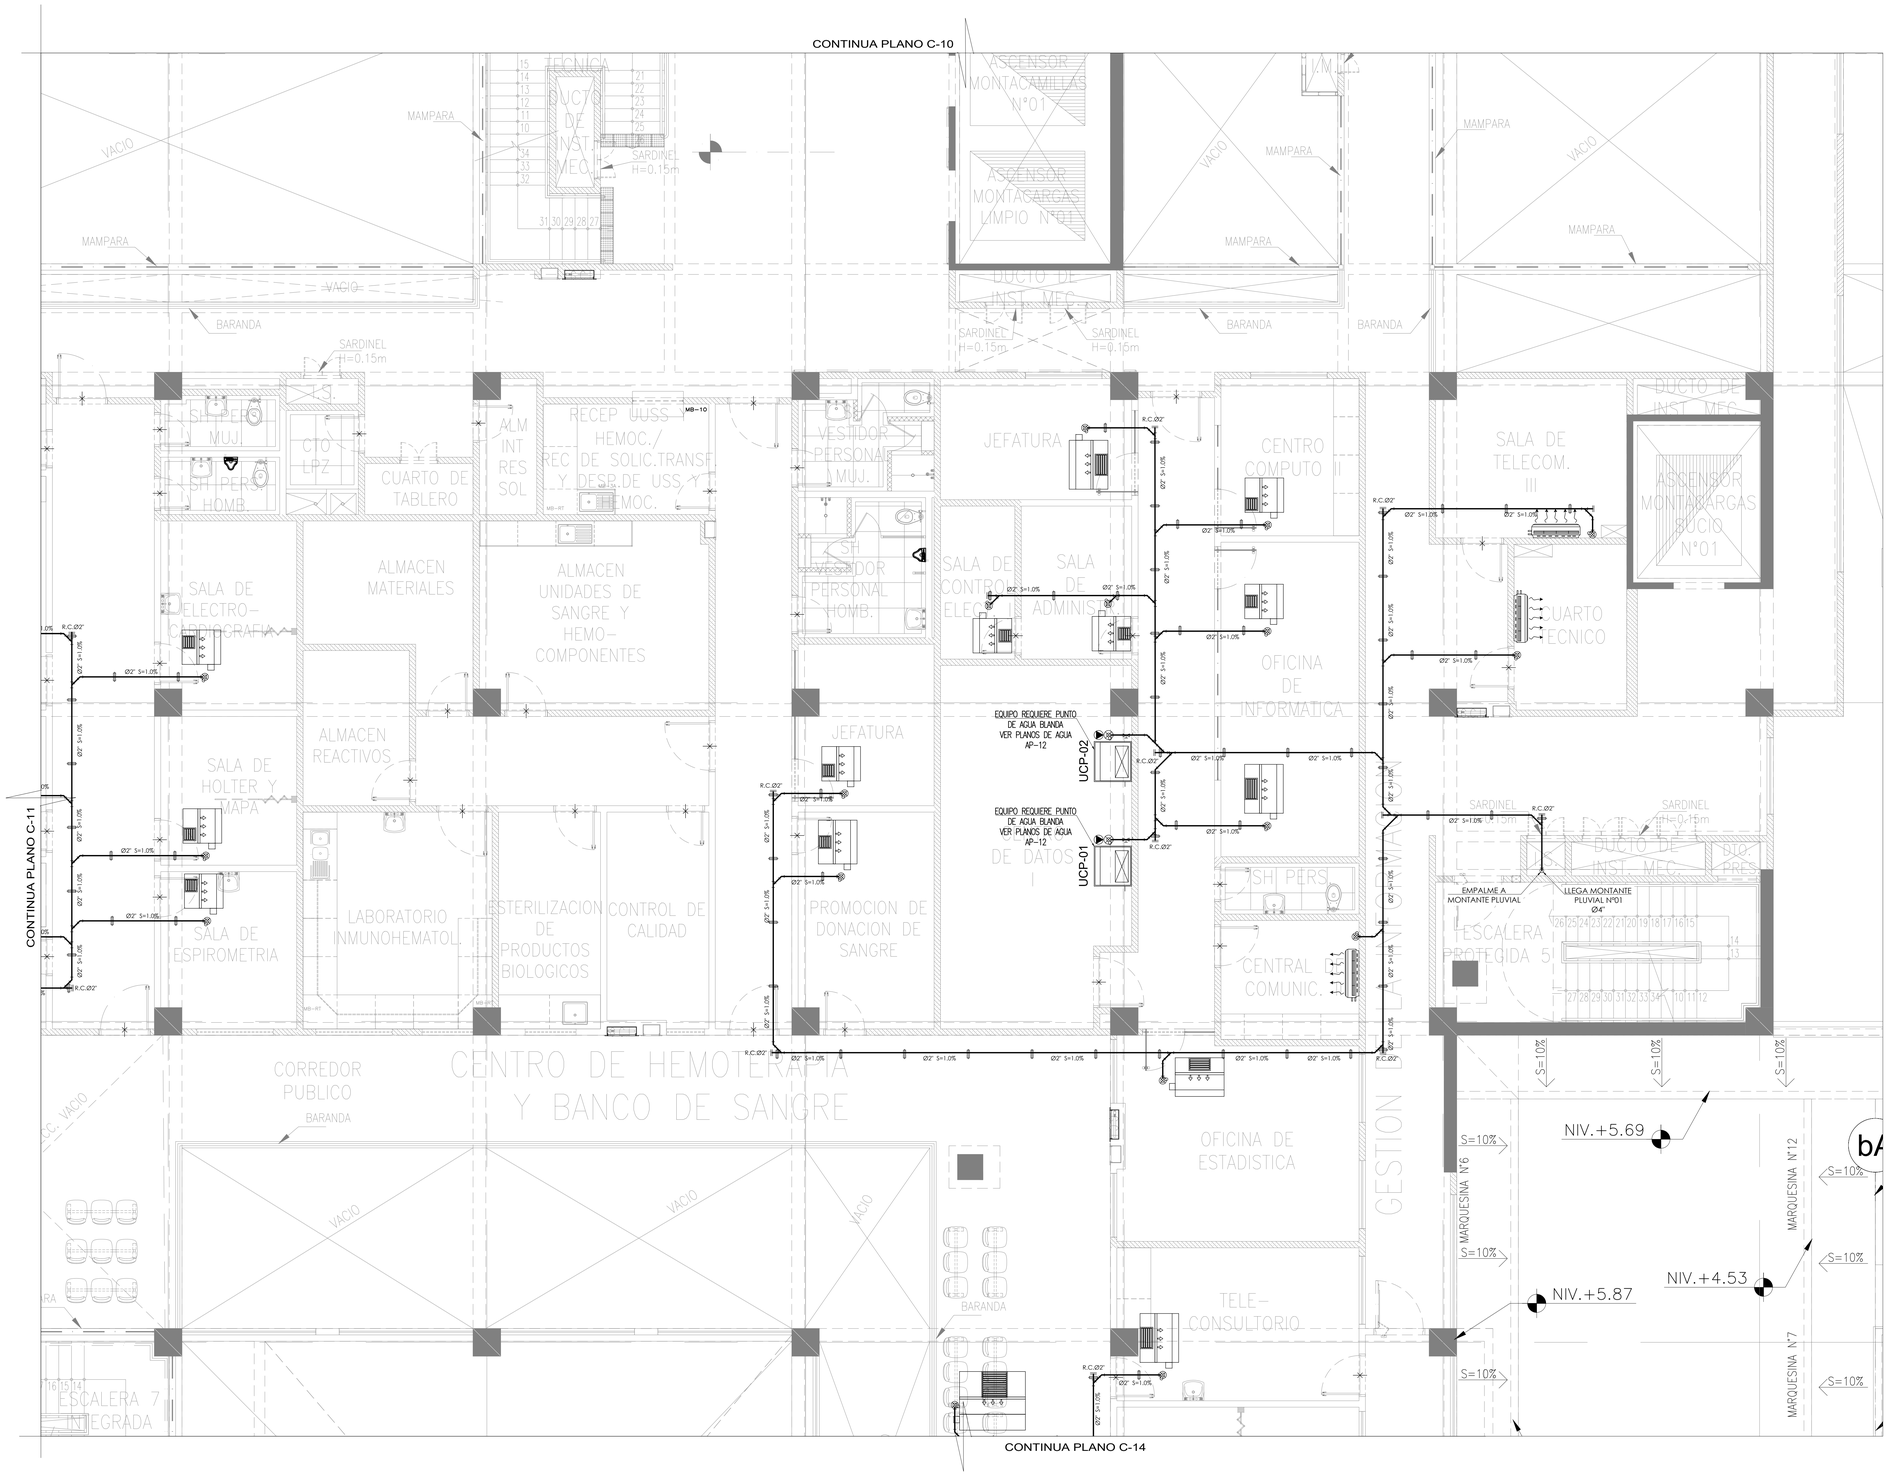

LEYENDA

- TUBERIA DRENAJE DE AIRE ACONDICIONADO
- TUBERIA DRENAJE DE AIRE ACONDICIONADO COLGADA
- COLGADOR
- YEE SIMPLE
- CODO DE 45°
- CODO DE 90° ; SUBE/BAJA
- BDAA-BAJA DRENAJE DE AIRE ACONDICIONADO
- TRAMPA "P"
- SUMIDERO
- REGISTRO ROSCADO BRONCE (RB)
- COLOGADOR
- REGISTRO COLOGADO

ESPECIFICACIONES TECNICAS DESAGUE.

1. LA RED DE DRENAJE DE AIRE ACONDICIONADO, SERÁ INSTALADA CON TUBERÍA PVC CP.
2. LAS TUBERIAS DE DISTRIBUCION DE LA RED DE DRENAJE DE AIRE ACONDICIONADO SERA Ø1.1/2"
3. LAS REDES DE DRENAJE QUE CORREN COLGANTES EN EL TECHO, TODAS PASAN POR DEBAJO DE LAS VIGAS SALVO OTRA INDICACION.
4. VERIFICAR NIVELES EN OBRA, ANTES DE INSTALAR LAS REDES DE DRENAJE.
5. TODAS LAS MEDIDAS Y NIVELES ESTÁN EN METROS, SALVO INDICACIÓN EXPRESA EN PLANOS. EL RESPONSABLE DE LA EJECUCIÓN DE OBRA DEBERÁ VERIFICAR DICHAS MÉDIDAS Y NIVELES.
6. NO PODRÁ EJECUTARSE NINGUNA MODIFICACIÓN SIN AUTORIZACIÓN DEL RESPONSABLE DEL PROYECTO.
7. ANTES DE LA EJECUCION DE LOS TRABAJOS, EL CONTRATISTA DEBERÁ TENER EN CUENTA LAS ESPECIFICACIONES TÉCNICAS Y PLANOS.
8. DE EXISTIR DISCREPANCIAS, SE DEBERÁ CONSULTAR NECESARIAMENTE CON EL PROYECTISTA.

GOBIERNO REGIONAL DE TUMBES

PERÚ Ministerio de Salud

OBSERVACIONES:

FIRMA JEFE DE PROYECTO:

FIRMA DE PROYECTISTA:

FIRMA DE SUPERVISOR:

PLANO CLAVE:

BLOQUE / NIVEL	U.P.S.S. / U.P.S.
BLOQUE A/ 1ER PISO	• TOMOGRAFO CEREBRAL • TOMOGRAFO DE CUERPO ENTERO • ENDOSCOPIA • ENDOSCOPIA POR IMAGENES • LABORATORIO • ANATOMIA PATOLOGICA • BANCO DE SANGRE • CENTRO QUIRURGICO • CENTRO OBSTETRICO • UCI, UCIN, UCI MADRE • CENTRO DE ALTA DENSIDAD • TRIAGE
BLOQUE A/ 2DO PISO	• CENTRO DE ESTERILIZACION • ADMINISTRACION • GESTION DE LA INFORMACION • CENTRO DE CAPACITACION • CENTRAL SUPERVISORA • CENTRO DE HEMOTERAPIA Y BANCO DE SANGRE • SALA DE JUEGOS MULTIPLES
BLOQUE A/ 3ER PISO	• HOSPITALIZACION • ALOJAMIENTO DE PERSONAL
BLOQUES B	• LAVANDERIA
BLOQUES C	• ASTRONOLOGIA
BLOQUES D	• CALLE AMBIENTAL
BLOQUES E	• TALLERES
BLOQUES F	• ALMACENES
BLOQUES G	• MODULO DEPENDIENTES TBC
BLOQUES H	• CUARDIANIA
BLOQUES I	• CTO INGRESO SERVICIO DE TELEFON.
BLOQUES J	• CUARDIANIA
BLOQUES K	• CUARDIANIA
BLOQUES L	• CUARDIANIA

PROYECTO:

ELABORACION DEL EXPEDIENTE TECNICO, EQUIPAMIENTO Y CONTINGENCIA DEL PROYECTO "RECONSTRUCCION DEL HOSPITAL SAUL GARRIDO ROSILLO II-1, DISTRITO DE TUMBES, PROVINCIA DE TUMBES, DEPARTAMENTO DE TUMBES"

UBICACIÓN:

Distrito:	Provincia:	Departamento:
TUMBES	TUMBES	TUMBES

ESPECIALIDAD:

INSTALACION SANITARIA

PLANO:

CONDENSADOS - SEGUNDO NIVEL BLOQUE A(SECTOR 4)

ELABORADO POR:

CONSORCIO CONSULTOR SAUL GARRIDO
RUC 20607759538

PROFESIONAL RESPONSABLE:

Ing. ROGER SALAZAR GAVELAN — CIP 16120

CAD:	ARCHIVO:
FECHA: ENERO 2022	ESCALA: 1/50

LAMINA:

IS-82