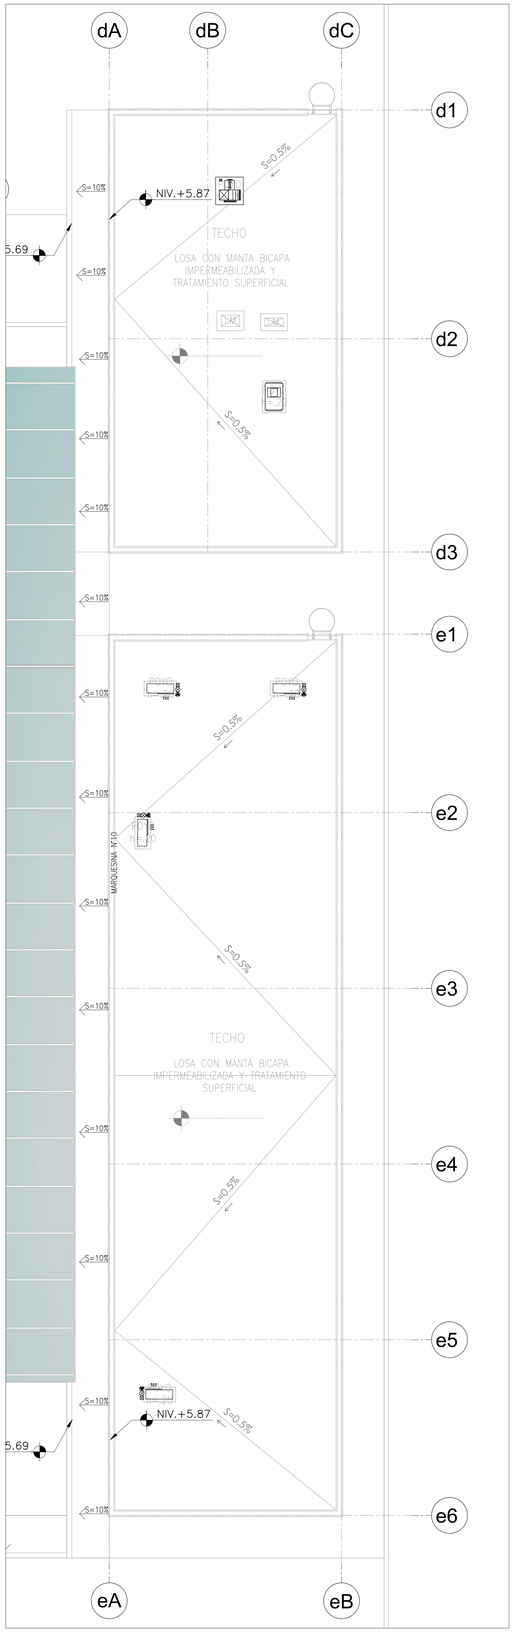


BLOQUE E, D
ESC.1/75

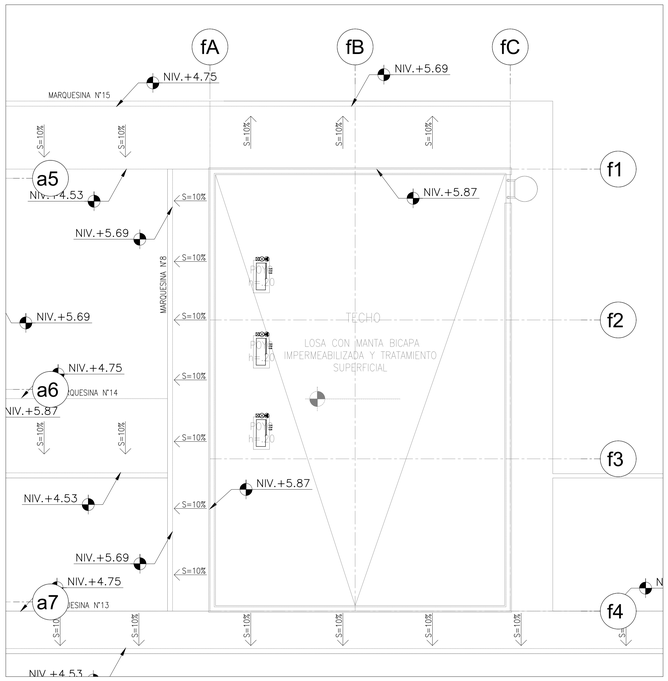


BLOQUE F
ESC.1/75

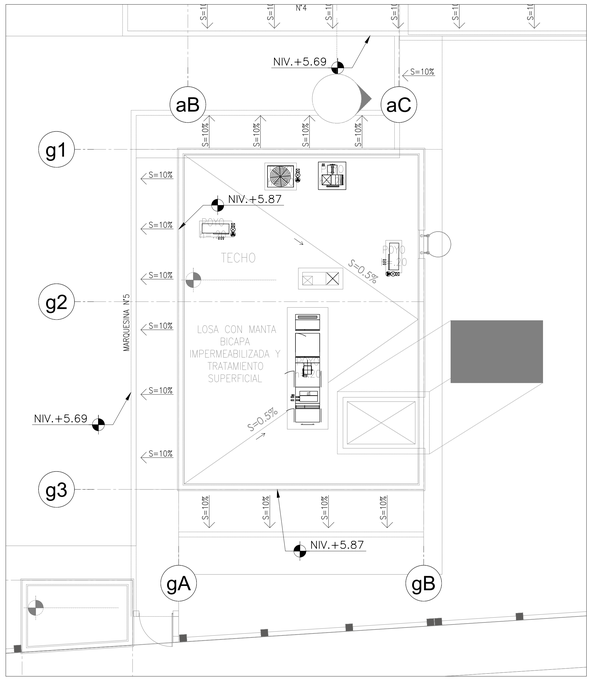


BLOQUE G
ESC.1/75

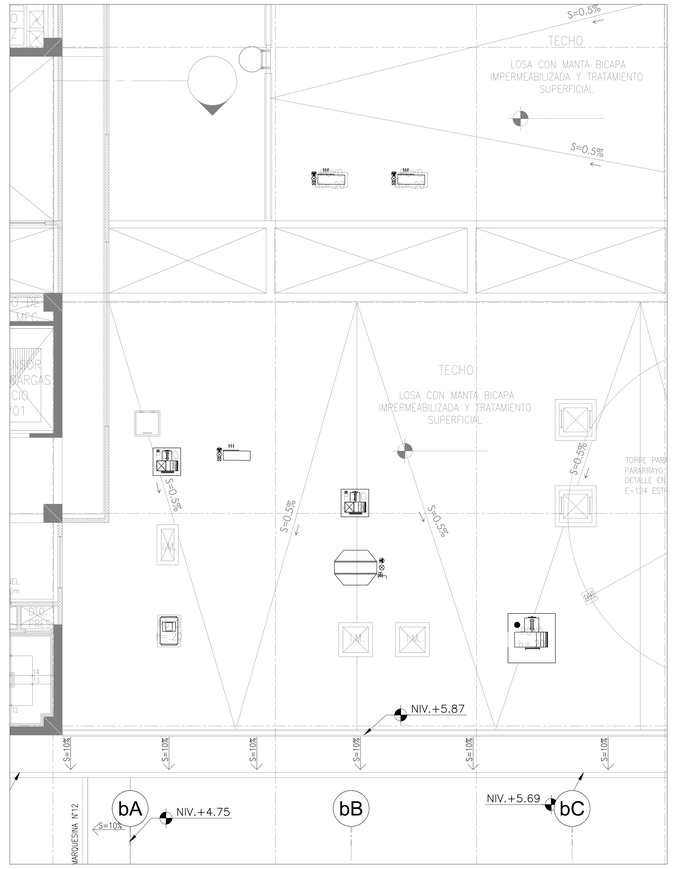


BLOQUE A
ESC.1/75

## NOTA Nº01

1. LOS EQUIPOS MECANICOS QUE NECESITEN DRENAJE DE ELIMINACION DE CONDENSADOS QUE SE ENCUENTRAN APOYADOS EN LOS TECHOS DONDE NO HAY COBERTURAS EL DRENAJE DE ESTOS E IRAN SU DESCARGA LIBRE SOBRE LA LOSA IMPERMEABILIZDA QUE CUENTA CON UN SISTEMA PLUVIAL DE SUMIDEROS.

### L E Y E N D A

- TUBERIA DRENAJE DE AIRE ACONDICIONADO
- TUBERIA DRENAJE DE AIRE ACONDICIONADO COLGADA
- COLGADOR
- YEE SIMPLE
- CODO DE 45°
- CODO DE 90° ; SUBE/BAJA
- BDAA-BAJA DRENAJE DE AIRE ACONDICIONADO
- TRAMPA "P"
- SUMIDERO
- REGISTRO ROSCADO BRONCE (RB)
- COLOGADOR
- REGISTRO COLOGADO

### ESPECIFICACIONES TECNICAS DESAGUE.

1. LA RED DE DRENAJE DE AIRE ACONDICIONADO, SERÁ INSTALADA CON TUBERÍA PVC CP.
2. LAS TUBERIAS DE DISTRIBUCION DE LA RED DE DRENAJE DE AIRE ACONDICIONADO SERA Ø1.1/2"
3. LAS REDES DE DRENAJE QUE CORREN COLGANTES EN EL TECHO, TODAS PASAN POR DEBAJO DE LAS VIGAS SALVO OTRA INDICACION.
4. VERIFICAR NIVELES EN OBRA, ANTES DE INSTALAR LAS REDES DE DRENAJE.
5. TODAS LAS MEDIDAS Y NIVELES ESTÁN EN METROS, SALVO INDICACIÓN EXPRESA EN PLANOS. EL RESPONSABLE DE LA EJECUCIÓN DE OBRA DEBERÁ VERIFICAR DICHAS MEDIDAS Y NIVELES.
6. NO PODRÁ EJECUTARSE NINGUNA MODIFICACIÓN SIN AUTORIZACIÓN DEL RESPONSABLE DEL PROYECTO.
7. ANTES DE LA EJECUCION DE LOS TRABAJOS, EL CONTRATISTA DEBERÁ TENER EN CUENTA LAS ESPECIFICACIONES TÉCNICAS Y PLANOS.
8. DE EXISTIR DISCREPANCIAS, SE DEBERÁ CONSULTAR NECESARIAMENTE CON EL PROYECTISTA.

GOBIERNO REGIONAL DE TUMBES

PERÚ | Ministerio de Salud

OBSERVACIONES:

FIRMA JEFE DE PROYECTO:

FIRMA DE PROYECTISTA:

FIRMA DE SUPERVISOR:

PLANO CLAVE:

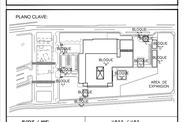


| BLOQUE / NIVEL | S.P.S.S. / U.P.S. |
|---|---|
| BLOQUE A/ 1ER PISO | • CONSULTA EXTERNA<br>• TRIAJE/ADMISION<br>• CONSULTORIOS POR ESPECIALIDADES<br>• CONSULTORIOS POR MACHES<br>• REHABILITACION<br>• MEDICINA FISICA Y BIOLOGICA<br>• NUTRICION<br>• ODONTOLOGIA PREVENTIVO<br>• CENTRAL DE GASES<br>• CENTRAL DE VACIO<br>• TANQUE/CISTERNA |
| BLOQUE A/ 2DO PISO | • CONSULTA EXTERNA<br>• TRIAJE/ADMISION<br>• GESTION DE LA INFORMACION<br>• ESTADISTICA Y ARCHIVO<br>• CENTRO SUMINISTRO<br>• CENTRAL DE ESTERILIZACION<br>• CENTRAL DE ESTERILIZACION Y BANCO DE SANGRE<br>• SALA DE USOS MULTIPLES |
| BLOQUE A/ 3ER PISO | • HOSPITALIZACION<br>• RESIDENCIA DE PERSONAL |
| BLOQUES B | • LAVANDERIA |
| BLOQUES C | • PETROLEO/GLP |
| BLOQUES D | • CALLE AMBIENTAL |
| BLOQUES E | • TALLERES |
| BLOQUES F | • ALMACENES |
| BLOQUES G | • MODULO DETENCIADO TBC |
| BLOQUES H | • CUARDIANIA |
| BLOQUES I | • CTO. HUERCO SERVICIO DE TELECOM. |
| BLOQUES J | • CUARDIANIA |
| BLOQUES K | • CUARDIANIA |
| BLOQUES L | • CUARDIANIA |

PROYECTO:

ELABORACION DEL EXPEDIENTE TECNICO, EQUIPAMIENTO Y CONTINGENCIA DEL PROYECTO "RECONSTRUCCION DEL HOSPITAL SAUL GARRIDO ROSILLO II-1, DISTRITO DE TUMBES, PROVINCIA DE TUMBES, DEPARTAMENTO DE TUMBES"

UBICACIÓN:

| Distrito: | Provincia: | Departamento: |
|---|---|---|
| TUMBES | TUMBES | TUMBES |

ESPECIALIDAD:

INSTALACION SANITARIA

PLANO:

CONDENSADOS - SEGUNDO NIVEL TECHOS BLOQUE A, E, D, F, G

ELABORADO POR:

CONSORCIO CONSULTOR SAUL GARRIDO
RUC 20607759538

PROFESIONAL RESPONSABLE:

Ing. ROGER SALAZAR GAVELAN — CIP 16120

| CAD: | ARCHIVO: |
|---|---|
| | ARCHIVO |
| FECHA: | ESCALA: |
| ENERO 2022 | 1/75 |

LAMINA:

IS-85