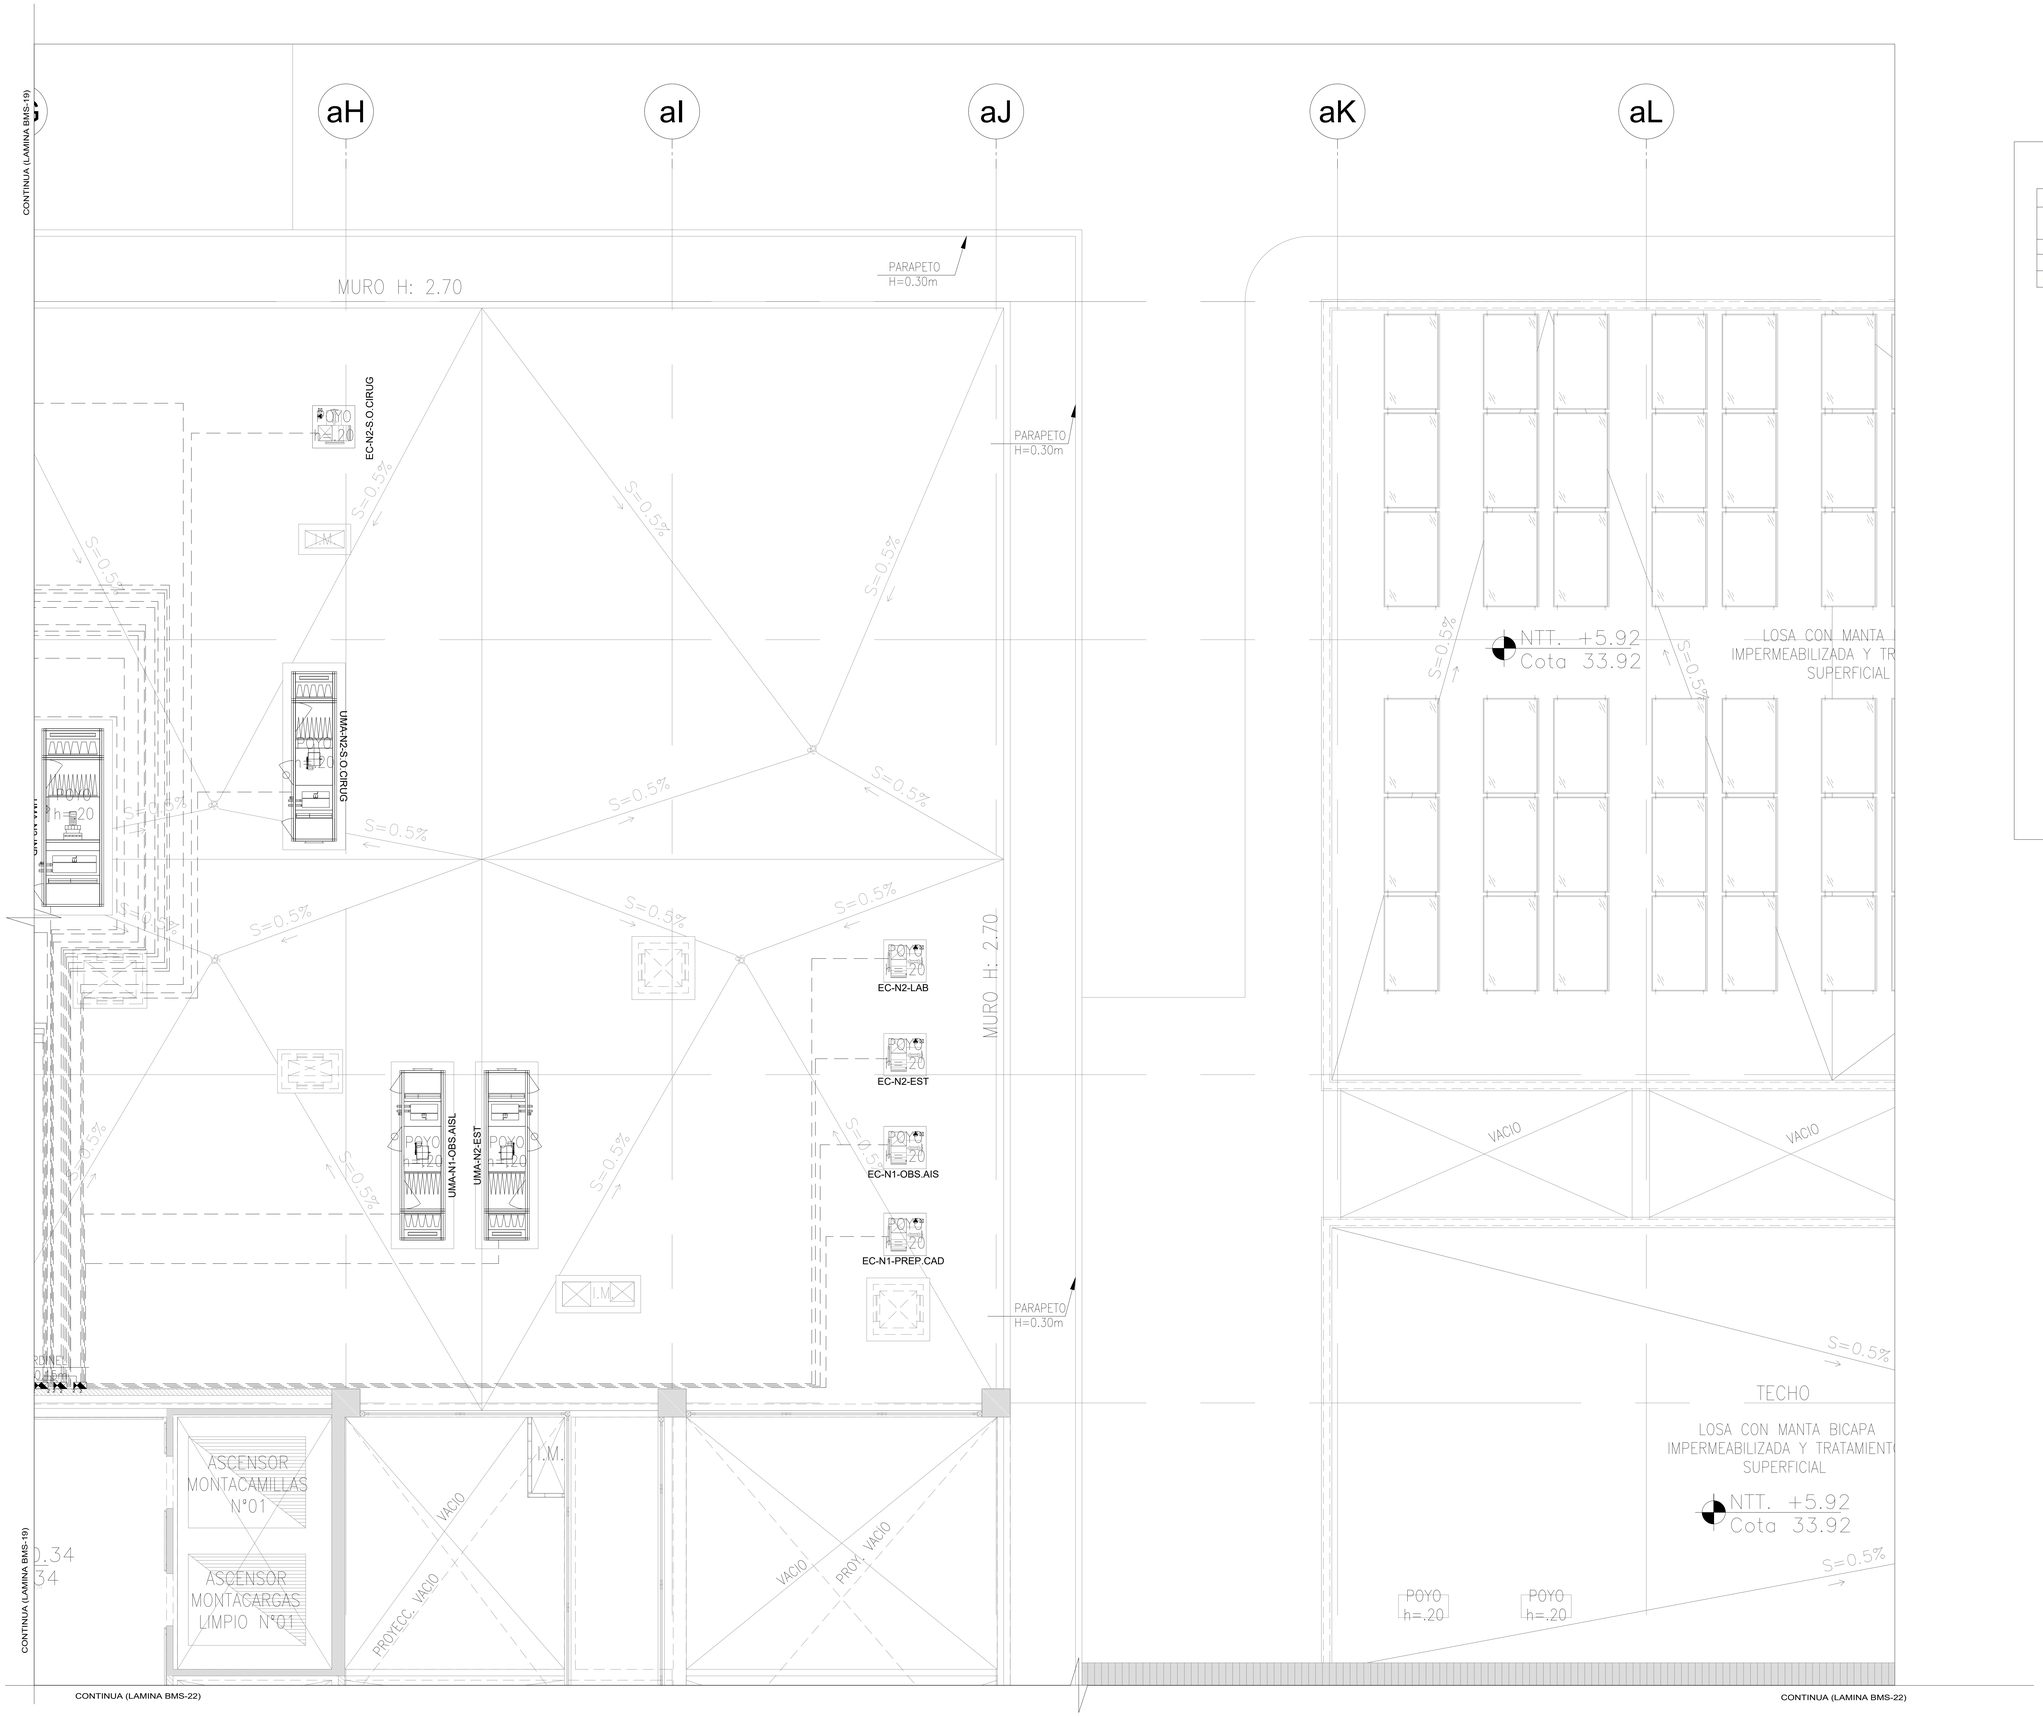

LEYENDA–BMS	
UCBMS	GABINETE METÁLICO ADOSADO QUE CONTIENE UNA : UNIDAD DE CONTROL DEL SISTEMA DE BMS, 1 TOMA DE ENERGÍA DE 220 VAC 60 HZ, 1 TOMA DE 220 VAC 60 HZ, 1 TOMA CONDUIT DE CONTROL DEL DEL SISTEMA BMS - CON UN CONECTOR TERM. 1 S/FTP CAT. 7A(CAJA TIPO GANG 100x150x100 mm)
	TUBERIA CONDUIT ADOSADA A TECHO , 25mm
	TUBERIA CONDUIT ADOSADO EN PISO/MURO DE 1" , 25mm
	TUBERIA CONDUIT EMPOTRADO EN PISO/MURO , 25mm

DUCTERIA Y CANALIZACION	
SIMBOLOGIA	DESCRIPCION
	BUZON DE COMUNICACIONES CON TAPA DE FIERRO 1000x1000x1200mm (ANCHO x LARGO x PROFUNDIDAD) – CAMARA TIPO 1
	GABINETE DE SERVIDORES TIPO PISO 19" 45RU 800x1200x2190mm (ANCHO x PROFUNDIDAD x ALTURA)
	GABINETE DE COMUNICACIONES TIPO PISO 19" 42RU 800x1200x2000mm (ANCHO x PROFUNDIDAD x ALTURA)
	GABINETE DE COMUNICACIONES TIPO PARED 18RU 600x510x600mm (ANCHO x PROFUNDIDAD x ALTURA)
	BANDEJA PORTABLE (300 x 100 mm)
	TUBERIA PVC–P ENTERRADA Ø100mm

LEYENDAS DE CAJAS				
SIMBOLOGIA	DESCRIPCION	ALT. NPT.	DIMENSIONES DE CAJAS (mm)	
	CAJA DE PASE PESADA EN F.G. EN PISO (EMPOTRADA)	NPT	1	CUADRADA 100x100x100
	CAJA DE PASE PESADA EN F.G. EN TECHO (ADOSADA)	TECHO		
	CAJA DE PASE PESADA EN F.G. (EN MURO (EMPOTRADA)	SEG.REQ.	2	CUADRADA 150x150x150

GOBIERNO REGIONAL DE TUMBES

PERÚ Ministerio de Salud

OBSERVACIONES:

FIRMA JEFE DE PROYECTO:

FIRMA DE PROYECTISTA:

FIRMA DE SUPERVISOR:

PLANO CLAVE:

BLOQUE / NIVEL	U.F.S.E. / C.F.S.
BLOQUE A/ 1ER PISO	• CONSULTA EXTERNA • ATENCIÓN CLARA • ADMINISTRACIÓN • HEMODIÁLISIS POR IMAGENES • ESTERILIZACIÓN • REHABILITACIÓN • LABORATORIO PATOLÓGICO • ALMACÉN GENERAL • ACOPIO DE RESIDUOS • CENTRAL DE ESTERILIZACIÓN • LOSA DE TUNEL • CAMARA FRIGORIFICA
BLOQUE A/ 2DO PISO	• CONSULTA EXTERNA • ADMINISTRACIÓN • ATENCIÓN CLARA, INFORMACIÓN • ACCESO CENTRAL • ADMISIÓN CENTRAL • CENTRAL DE ESTERILIZACIÓN • CENTRAL DE ENERGÍA, GRUPO DE EMERGENCIA • SALA DE CAPACITACIÓN • SALA DE USOS MÚLTIPLES
BLOQUE A/ 3ER PISO	• HOSPITALIZACIÓN • PENSIONES DE PERSONAL
BLOQUES B	• LAVANDERÍA
BLOQUES C	• ASTRÉS/STILP
BLOQUES D	• VÁLVUL. MARITAL
BLOQUES E	• TALLERES
BLOQUES F	• ALMACÉNES
BLOQUES G	• ARÉOLLO DIFERENCIADO TBC
BLOQUES H	• GUARDIANIA
BLOQUES I	• ACTO NUEVOS SERVICIO DE TELEFONI
BLOQUES J	• GUARDIANIA
BLOQUES K	• GUARDIANIA
BLOQUES L	• GUARDIANIA

PROYECTO:

ELABORACION DEL EXPEDIENTE TECNICO, EQUIPAMIENTO Y CONTINGENCIA DEL PROYECTO "RECONSTRUCCION DEL HOSPITAL SAUL GARRIDO ROSILLO II-1, DISTRITO DE TUMBES, PROVINCIA DE TUMBES, DEPARTAMENTO DE TUMBES"

UBICACIÓN:

Distrito:	Provincia:	Departamento:
TUMBES	TUMBES	TUMBES

ESPECIALIDAD:

COMUNICACIONES

PLANO:

PLANTA TERCER PISO
SISTEMA DE MANTENIMIENTO Y AHORRO ENERGÉTICO

ELABORADO POR:

CONSORCIO CONSULTOR SAUL GARRIDO
RUC 20607759538

PROFESIONAL RESPONSABLE:

ING. CARLOS D. GUZMAN UBILLUS CIP. 046597

CAD:	ARCHIVO:
FECHA: ABRIL 2022	ESCALA: 1/50

LAMINA:

BMS-20