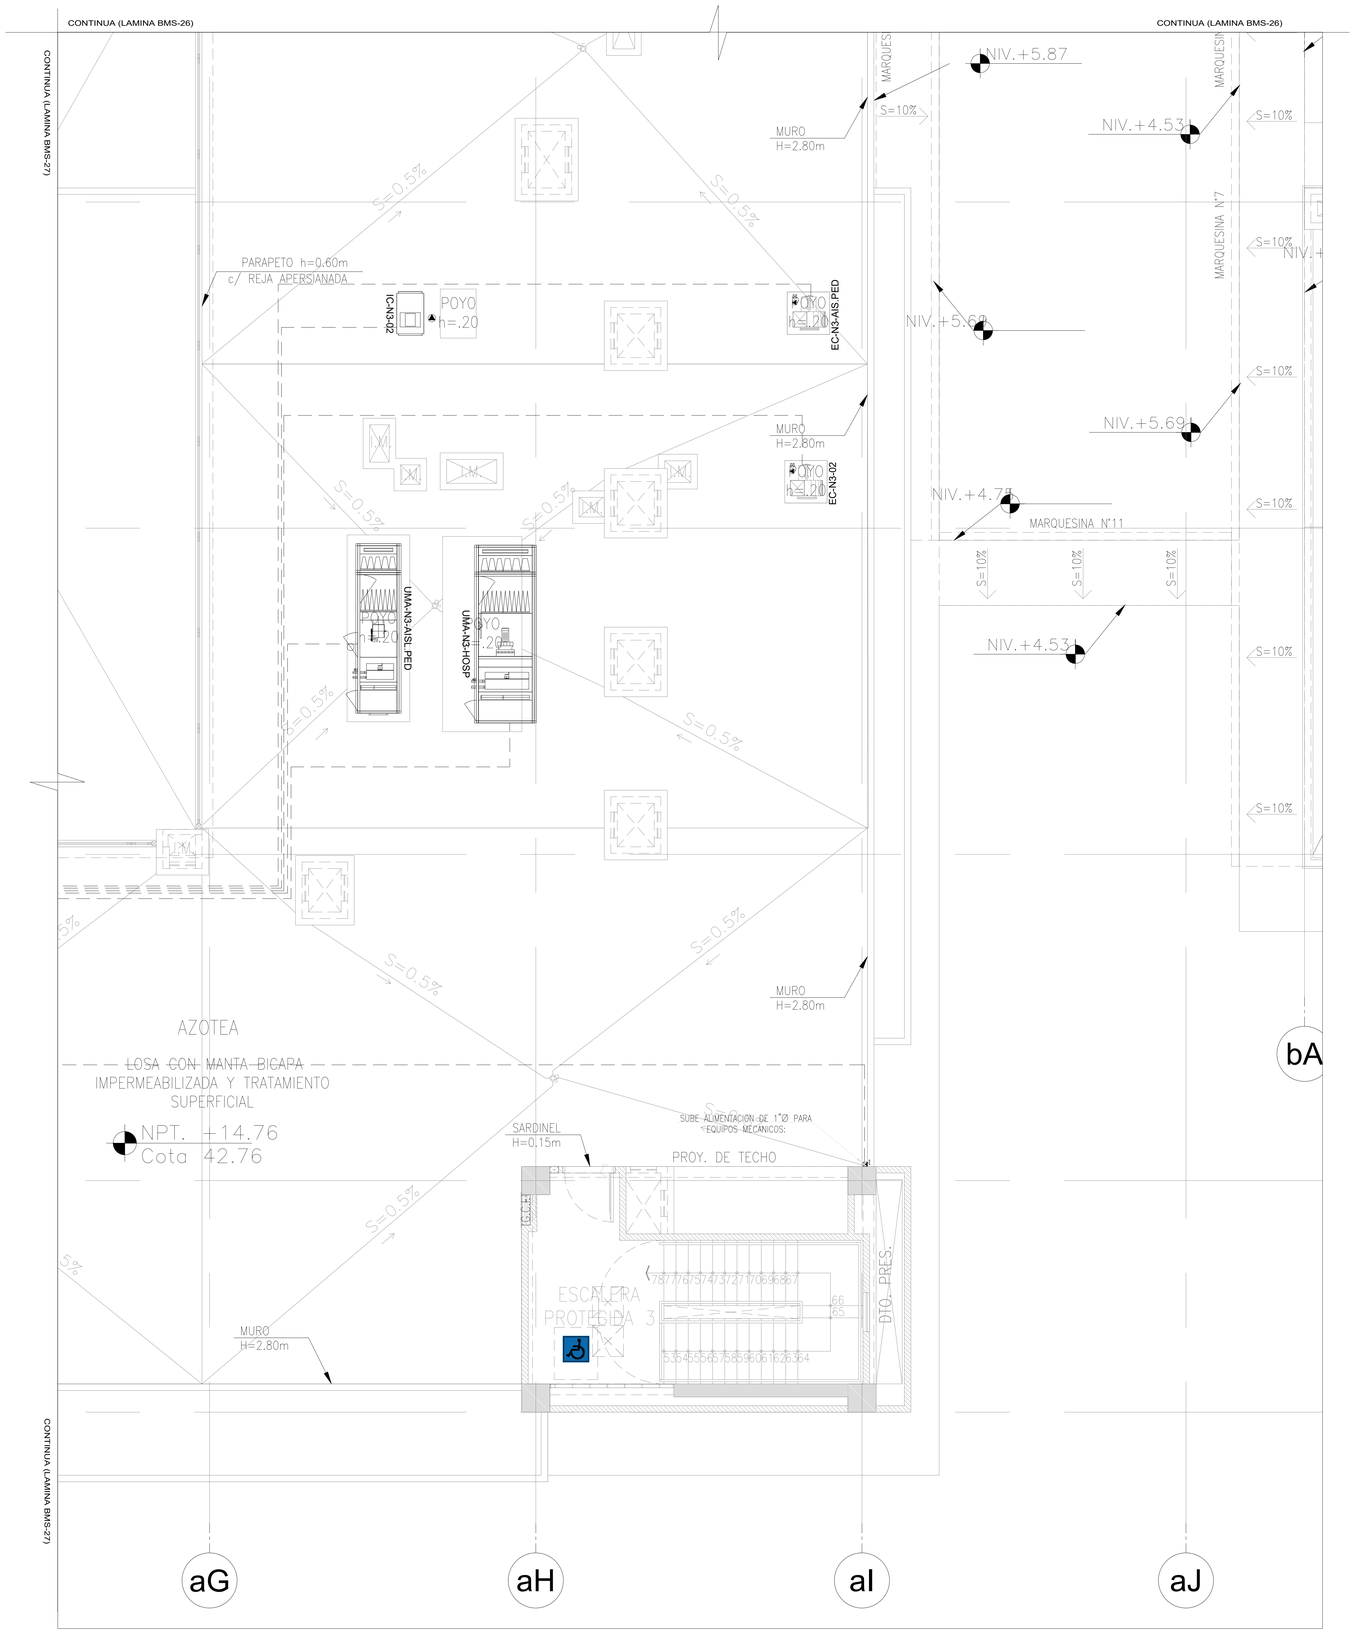

LEYENDA–BMS	
UCBMS	GABINETE METALICO ADOSADO QUE CONTIENE UNA UNIDAD DE CONTROL DEL SISTEMA DE BMS Y TOMA DE ENERGIA DE 220 VAC 60 HZ, 1 FASE, 20 AMP. CON UN CONECTOR TERM. 3 SJTTR CAT. 7A,(CAJA TIPO GANG 100x100x100 mm)
	TUBERIA CONDUIT ADOSADA A TECHO , 25mm
	TUBERIA CONDUIT ADOSADO EN PISO/MURO DE 1" , 25mm
	TUBERIA CONDUIT EMPOTRADO EN PISO/MURO , 25mm

DUCTERIA Y CANALIZACION	
SIMBOLOGIA	DESCRIPCION
	BUZON DE COMUNICACIONES CON TAPA DE FIERRO 1000x1000x1200mm (ANCHO x LARGO x PROFUNDIDAD) – CAMARA TIPO 1.
	GABINETE DE SERVIDORES TIPO PISO 19" 45RU 800x1200x2190mm (ANCHO x PROFUNDIDAD x ALTURA)
	GABINETE DE COMUNICACIONES TIPO PISO 19" 42RU 800x1200x2000mm (ANCHO x PROFUNDIDAD x ALTURA)
	GABINETE DE COMUNICACIONES TIPO PARED 18RU 600x510x900mm (ANCHO x PROFUNDIDAD x ALTURA)
	BANDEJA PORTABLE (300 x 100 mm)
	TUBERIA PVC-P ENTERRADA Ø100mm

LEYENDAS DE CAJAS				
SIMBOLOGIA	DESCRIPCION	ALT. NPT.	DIMENSIONES DE CAJAS (mm)	
	CAJA DE PASE PESADA EN F.G. EN PISO (EMPOTRADA)	NPT.	1	CUADRADA 100x100x100
	CAJA DE PASE PESADA EN F.G. EN TECHO (ADOSADA)	TECHO		
	CAJA DE PASE PESADA EN F.G. EN MURO (EMPOTRADA)	SEG.REQ.	2	CUADRADA 150x150x150

GOBIERNO REGIONAL DE TUMBES

PERÚ Ministerio de Salud

OBSERVACIONES:

FIRMA JEFE DE PROYECTO:

FIRMA DE PROYECTISTA:

FIRMA DE SUPERVISOR:

PLANO CLAVE:

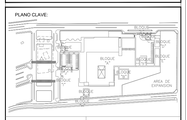

BLOQUE / NIVEL	U.P.S.S. / U.P.S.
BLOQUE A/ 1ER PISO	•CONSULTA EXTERNA •ADMISION Y CITAS •FARMACIA •ESTERILIZACION (RM IMAGENES) •ENDOSCOPIA •ANATOMIA PATOLOGICA •CENTRO OBSTETRICO •TOPE MORTUORIO •CENTRO DE ACOPIO •CAMA DE CUARTO •TRANSITORIO
BLOQUE A/ 2DO PISO	•CONSULTA EXTERNA •LABORATORIO •GESTION DE LA INFORMACION •ADMISION Y CITAS •ACADEMIA DE SALUD •CENTRO DE ESTERILIZACION •CENTRO DE HEMOTERAPIA Y BANCO DE SANGRE •AREA DE USOS MULTIPLES
BLOQUE A/ 3ER PISO	•ADMINISTRACION •RESIDENCIA DE PERSONAL
BLOQUES B	•LAVANDERIA
BLOQUES C	•ASTRALLOLLUP
BLOQUES D	•CALLIZ AMBIENTAL
BLOQUES E	•TALLERES
BLOQUES F	•ALMACENES
BLOQUES G	•MODULO DIFERENCIADO TBC
BLOQUES H	•CUARTERIA
BLOQUES I	•CTO. INGRESO SERVICIO DE TELECOM.
BLOQUES J	•CUARTERIA
BLOQUES K	•CUARTERIA
BLOQUES L	•CUARTERIA

PROYECTO:

ELABORACION DEL EXPEDIENTE TECNICO, EQUIPAMIENTO Y CONTINGENCIA DEL PROYECTO "RECONSTRUCCION DEL HOSPITAL SAUL GARRIDO ROSILLO II-1, DISTRITO DE TUMBES, PROVINCIA DE TUMBES, DEPARTAMENTO DE TUMBES"

UBICACIÓN:

Distrito:	Provincia:	Departamento:
TUMBES	TUMBES	TUMBES

ESPECIALIDAD:

COMUNICACIONES

PLANO:

PLANTA AZOTEA
SISTEMA DE MANTENIMIENTO Y AHORRO ENERGÉTICO

ELABORADO POR:

CONSORCIO CONSULTOR SAUL GARRIDO
RUC 20607759538

PROFESIONAL RESPONSABLE:

ING. CARLOS D. GUZMAN UBILLUS CIP. 046597

CAD:	ARCHIVO:
FECHA: ABRIL 2022	ESCALA: 1/50

LAMINA:

BMS-28