Capitulo

18.2.1

DEMOLICIÓN



001154

GOBIERNO REGIONAL SUB GERENCIA DE ESTUDIOS

Ing. Javier A. Carrasco Viera
INGENIERO CIVIL
C.I.P. N° 241018

GOBIERNO REGIONAL TUMBES

GOBIERNO REGIONAL
GERENCIA REGIONAL DE INFRAESTRUCTURA
SUBGERENCIA DE ESTUDIOS Y PROYECTOS

Gobernador Regional:
ING. SEGISMUNDO CRUCES ORDINOLA

Gerencia General:
ECON. WILMER BENITES PORRAS

VºBº Gerencia Regional de Infraestructura:
ING. JAIRO GUERRERO TRONCOS

Aprobado sub. Gerencia de Estudios:
ARQ. GLENDA ZAPATA CAYCHO


PROYECTO:
"MEJORAMIENTO Y AMPLIACION DEL SERVICIO DE EDUCACION PRIMARIA EN I.E. 009 ZOILA DELGADO DE QUINTANA DE CENTRO POBLADO EL RECREO DISTRITO DE TUMBES DE LA PROVINCIA DE TUMBES DEL DEPARTAMENTO DE TUMBES"

Ing. Proyectista:
ING. JAVIER A. CARRASCO VIERA

PLANO:
PLANTA GENERAL DE DEMOLICIÓN Y DESMONTAJE - PRIMER NIVEL

Escala:	Fecha:	Lamina Nº:
1/75	SET 2025	DEM-01

Datum:	Cad:	Topografo:	Departamento:	Provincia:	Distrito:
WGS 84			TUMBES	TUMBES	TUMBES

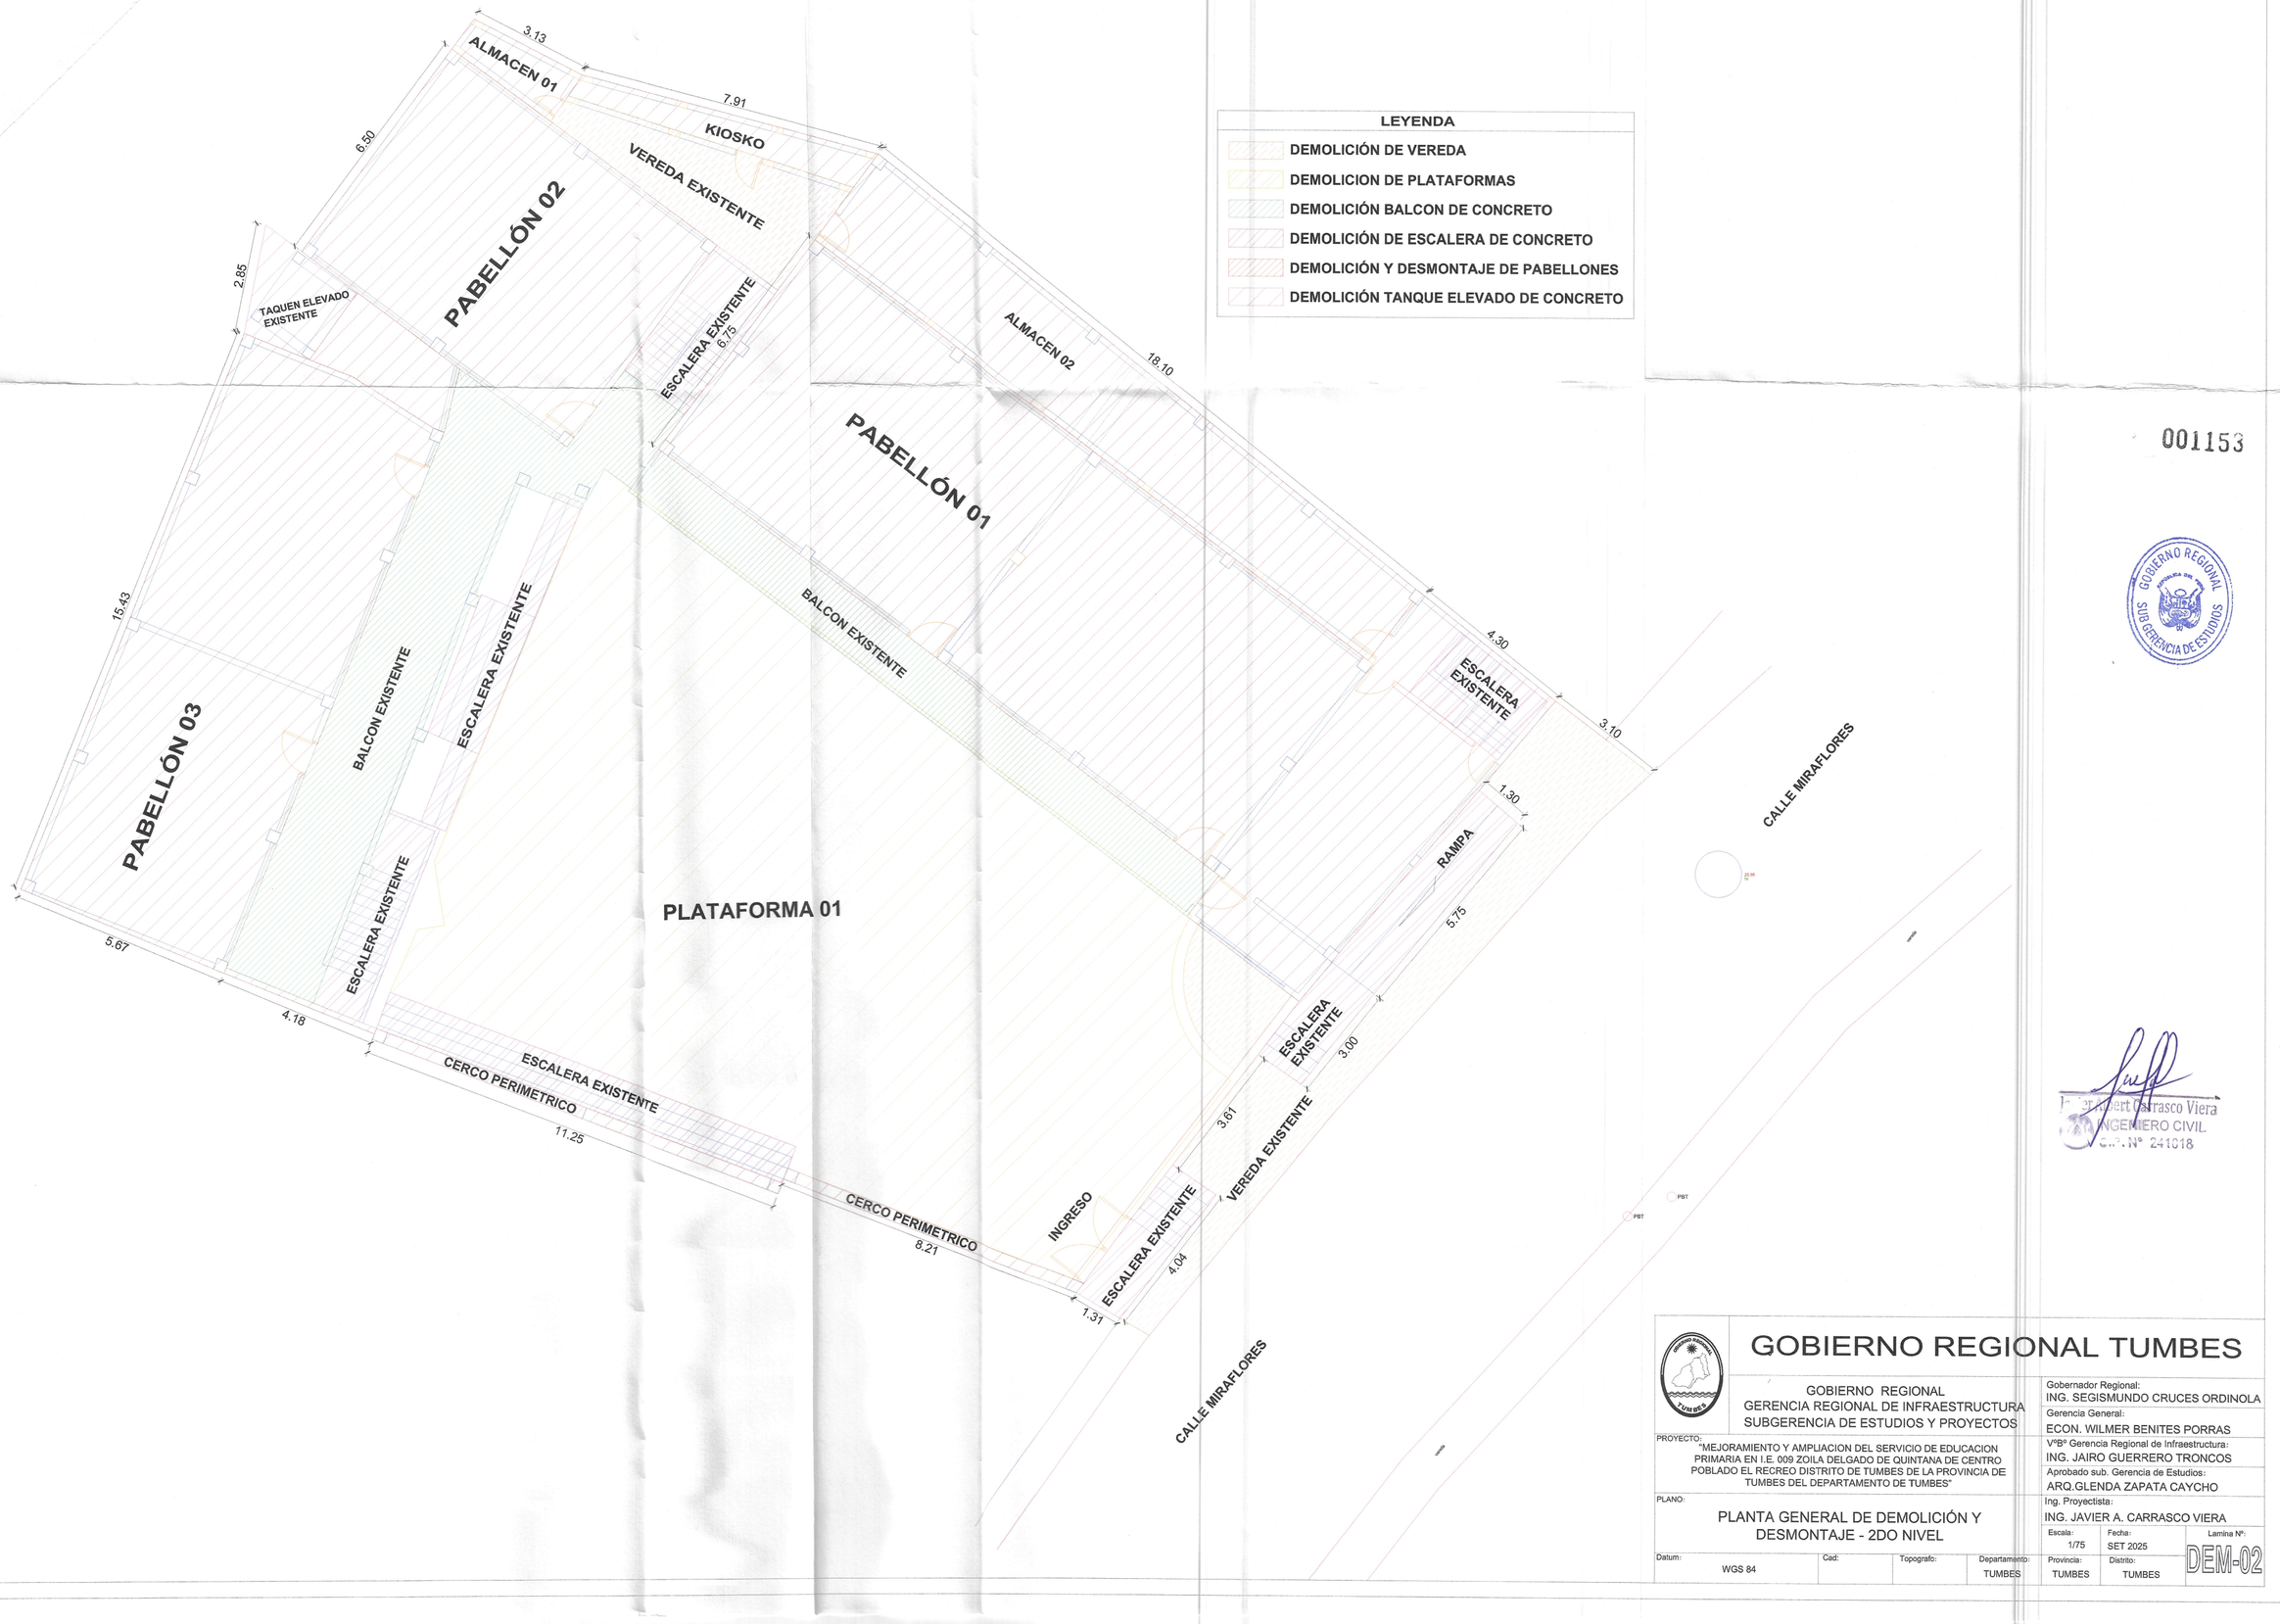

001153

GOBIERNO REGIONAL SUB GERENCIA DE ESTUDIOS

Ing. Javier Carrasco Viera
INGENIERO CIVIL
C.I.P. N° 241018

GOBIERNO REGIONAL TUMBES

GOBIERNO REGIONAL
GERENCIA REGIONAL DE INFRAESTRUCTURA
SUBGERENCIA DE ESTUDIOS Y PROYECTOS

PROYECTO:
"MEJORAMIENTO Y AMPLIACION DEL SERVICIO DE EDUCACION PRIMARIA EN I.E. 009 ZOILA DELGADO DE QUINTANA DE CENTRO POBLADO EL RECREO DISTRITO DE TUMBES DE LA PROVINCIA DE TUMBES DEL DEPARTAMENTO DE TUMBES"

PLANO:
PLANTA GENERAL DE DEMOLICIÓN Y DESMONTAJE - 2DO NIVEL

Datum: WGS 84	Cad:	Topografo:	Departamento: TUMBES

Gobernador Regional:	ING. SEGISMUNDO CRUCES ORDINOLA
Gerencia General:	ECON. WILMER BENITES PORRAS
VºBº Gerencia Regional de Infraestructura:	ING. JAIRO GUERRERO TRONCOS
Aprobado sub. Gerencia de Estudios:	ARQ.GLENDA ZAPATA CAYCHO
Ing. Proyectista:	ING. JAVIER A. CARRASCO VIERA

Escala:	Fecha:	Lamina Nº:
1/75	SET 2025	DEM-02

Provincia: TUMBES — Distrito: TUMBES