









GOBIERNO REGIONAL TUMBES
SUBGERENCIA DE ESTUDIOS
FOLIO N° 032

GOBIERNO REGIONAL TUMBES
SEC. GENERAL REGIONAL
ADMINIST. DOCUMENTARIA
FOLIO N° 72



ING. WILMER LEÓN BENEDETO
INGENIERO CIVIL
Reg. CIP 212375

		GOBIERNO REGIONAL TUMBES	
		GERENCIA REGIONAL DE INFRAESTRUCTURA	
Proyecto:	"REHABILITACIÓN DE LA CARRETERA TRAMO RICA PLAYA - BOCANA EN LOS DISTRITOS DE SAN JACINTO - CASITAS"		Presidente Regional: ING. WILMER DIOS BENEITES
Plan:	SECCIONES TRANSVERSALES Prog: 2+260- 2+440		VºEº Gerencia Regional de Infraestructura: ING. WILMER CORDOVA LOPEZ Asesorado en Gerencia de Estudios: ING. FREDY R. SALAZAR CHONATE
DATUM:	Topografía:	Departamento:	Provincia:
DATUM: DATUM WJUG 84	Topografía:	TUMBES	TUMBES
			Diseño Civil: ERICK F. LEON HEREDIA Fecha: Lamina N°: INDICADA Distrito: SAN JACINTO CASITAS
			ST-41

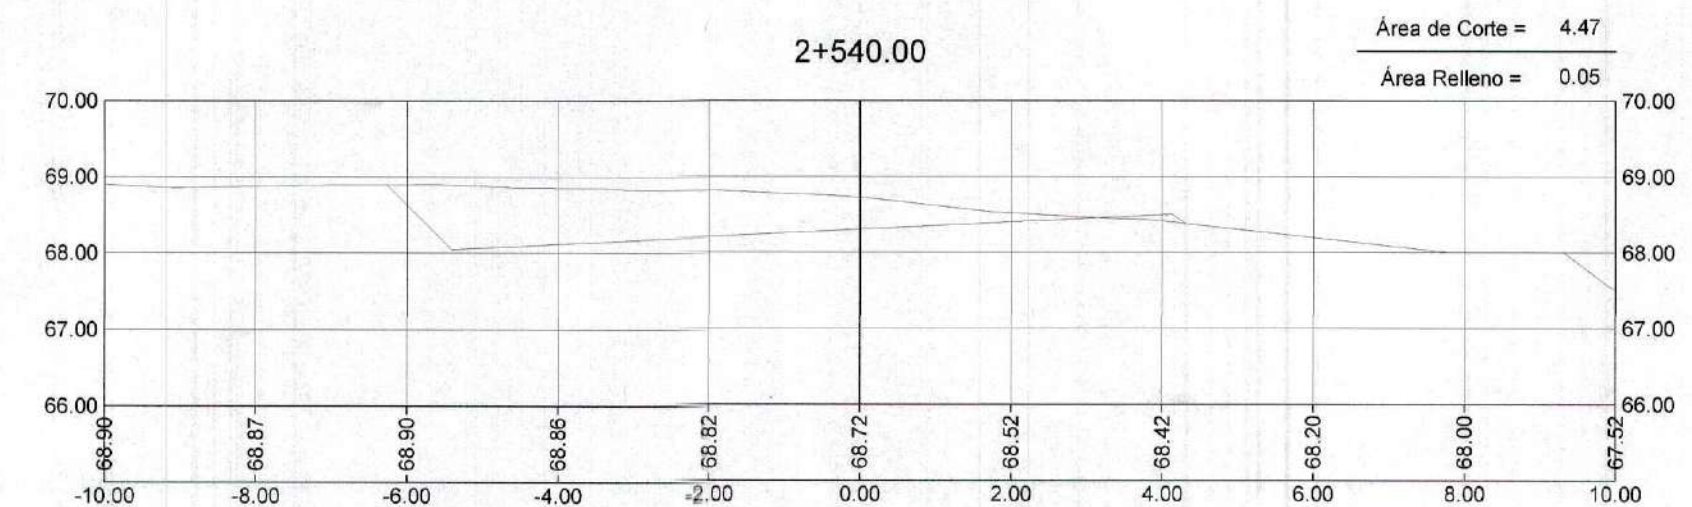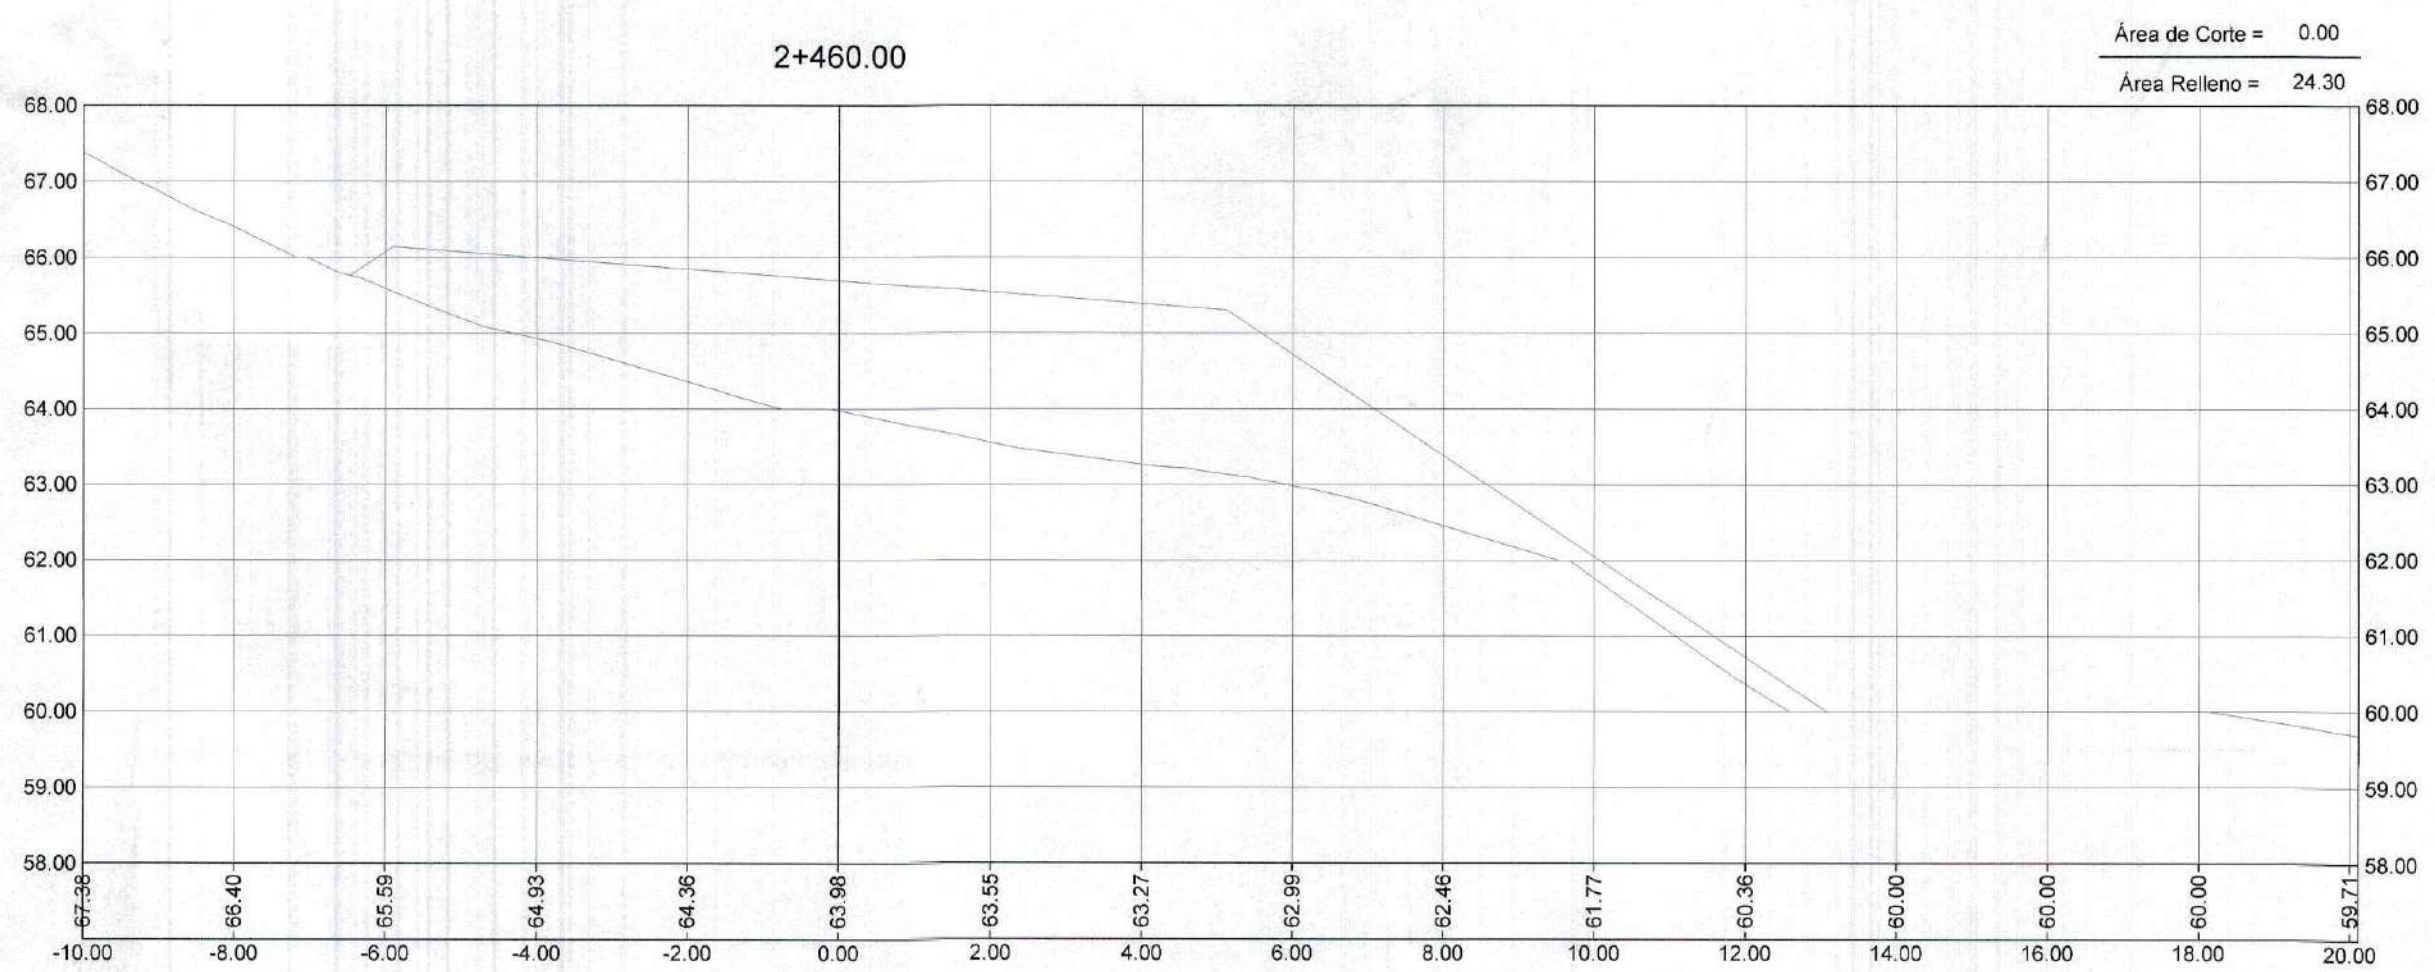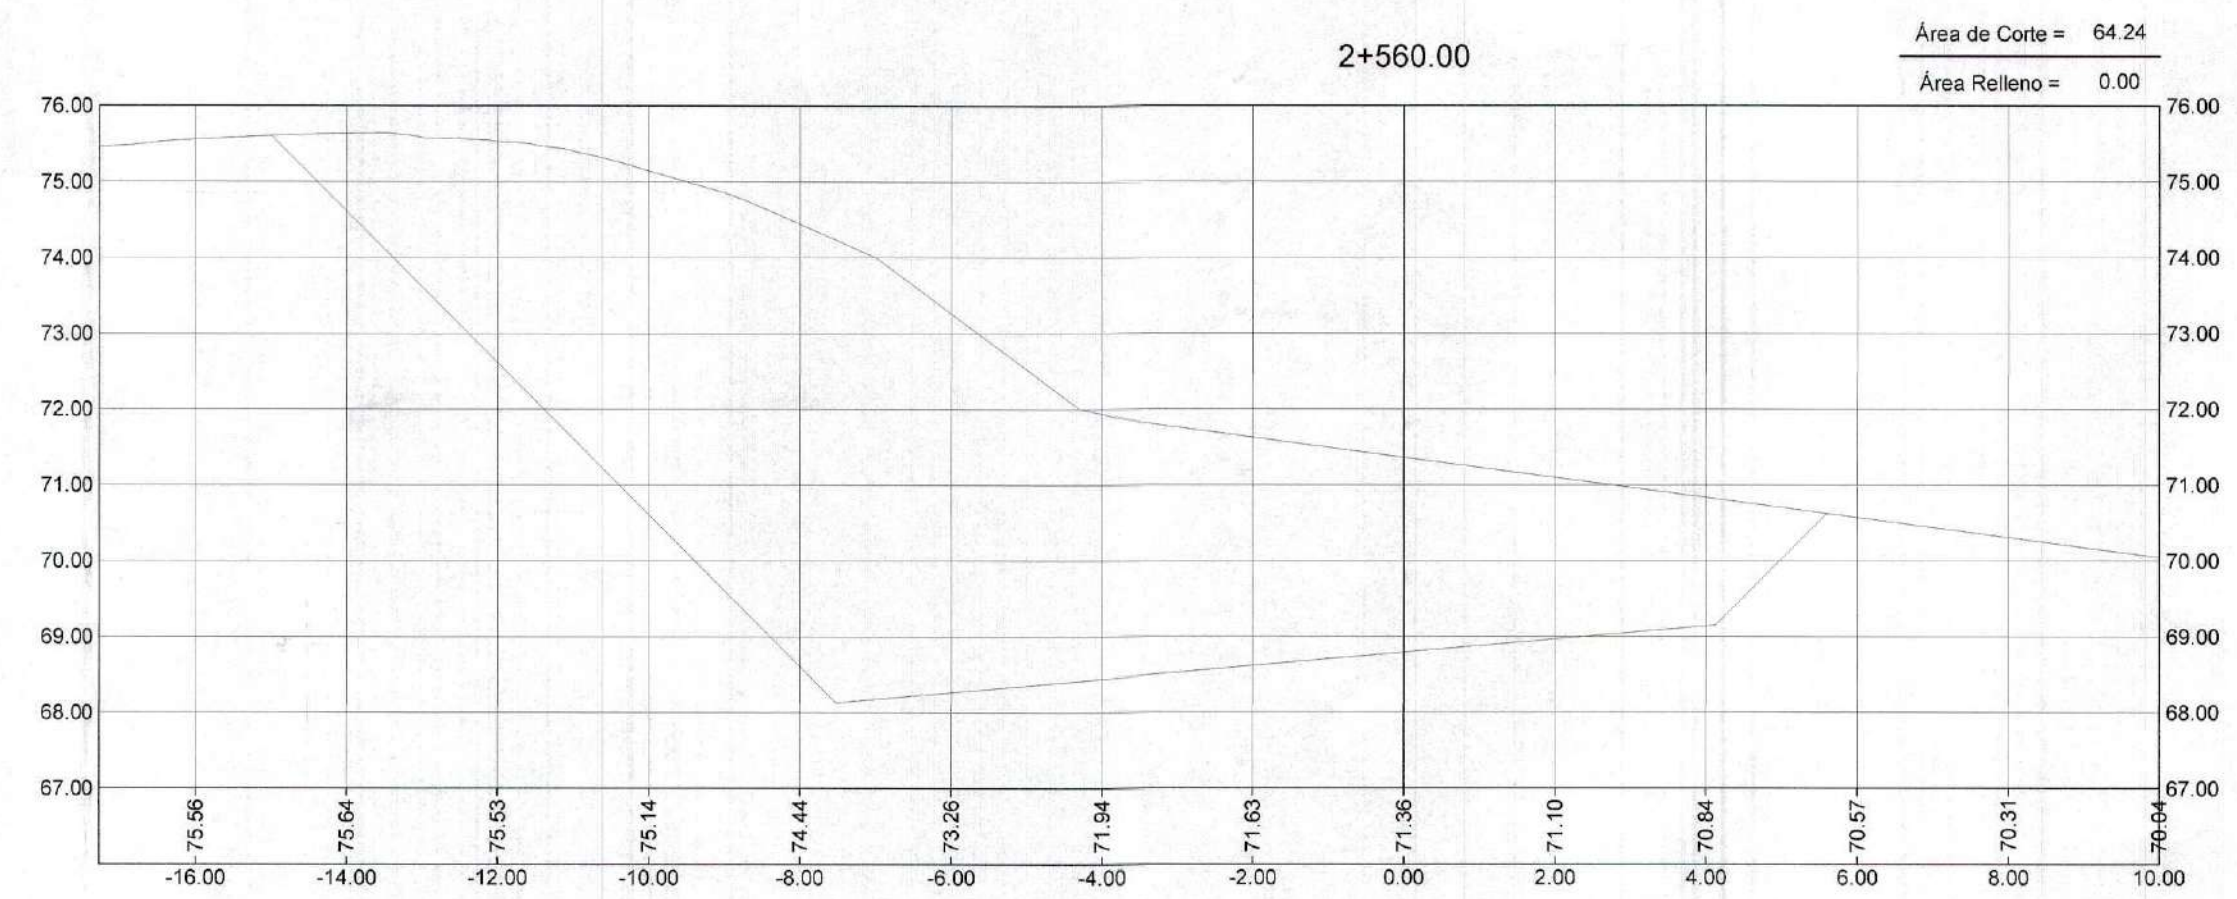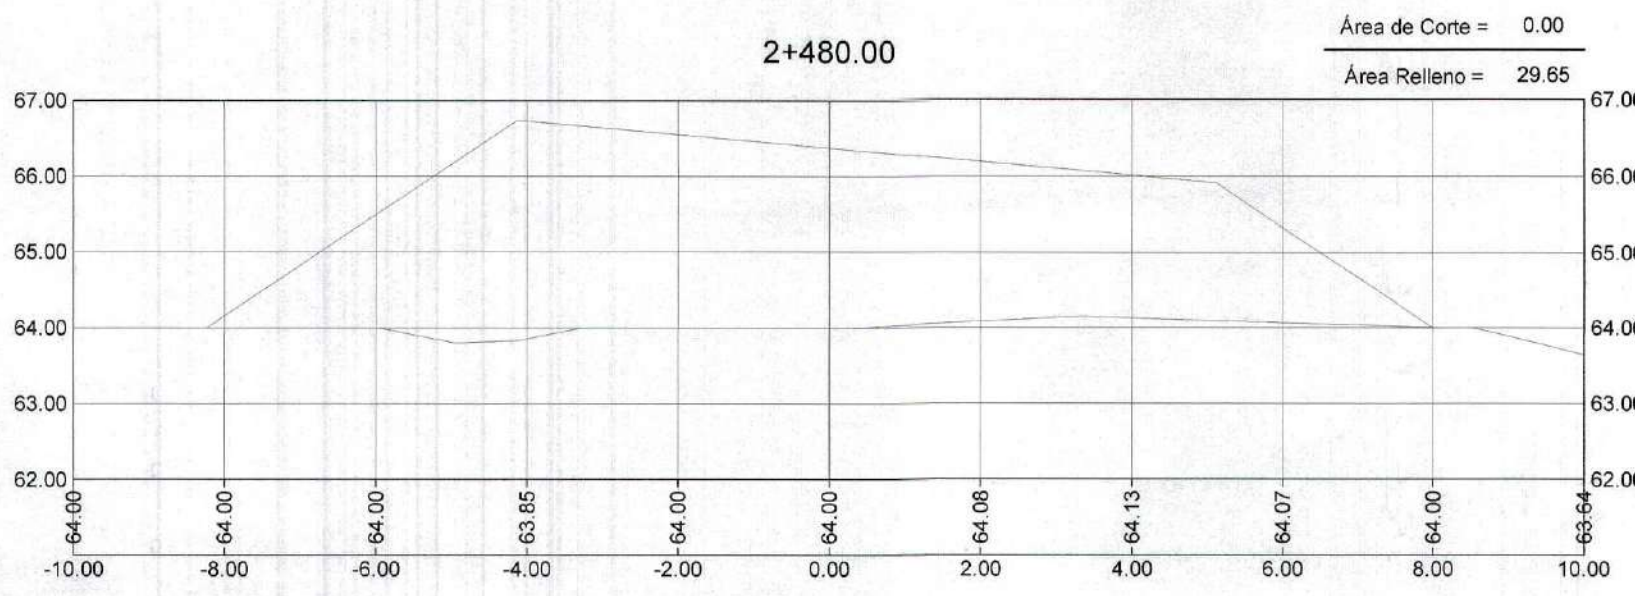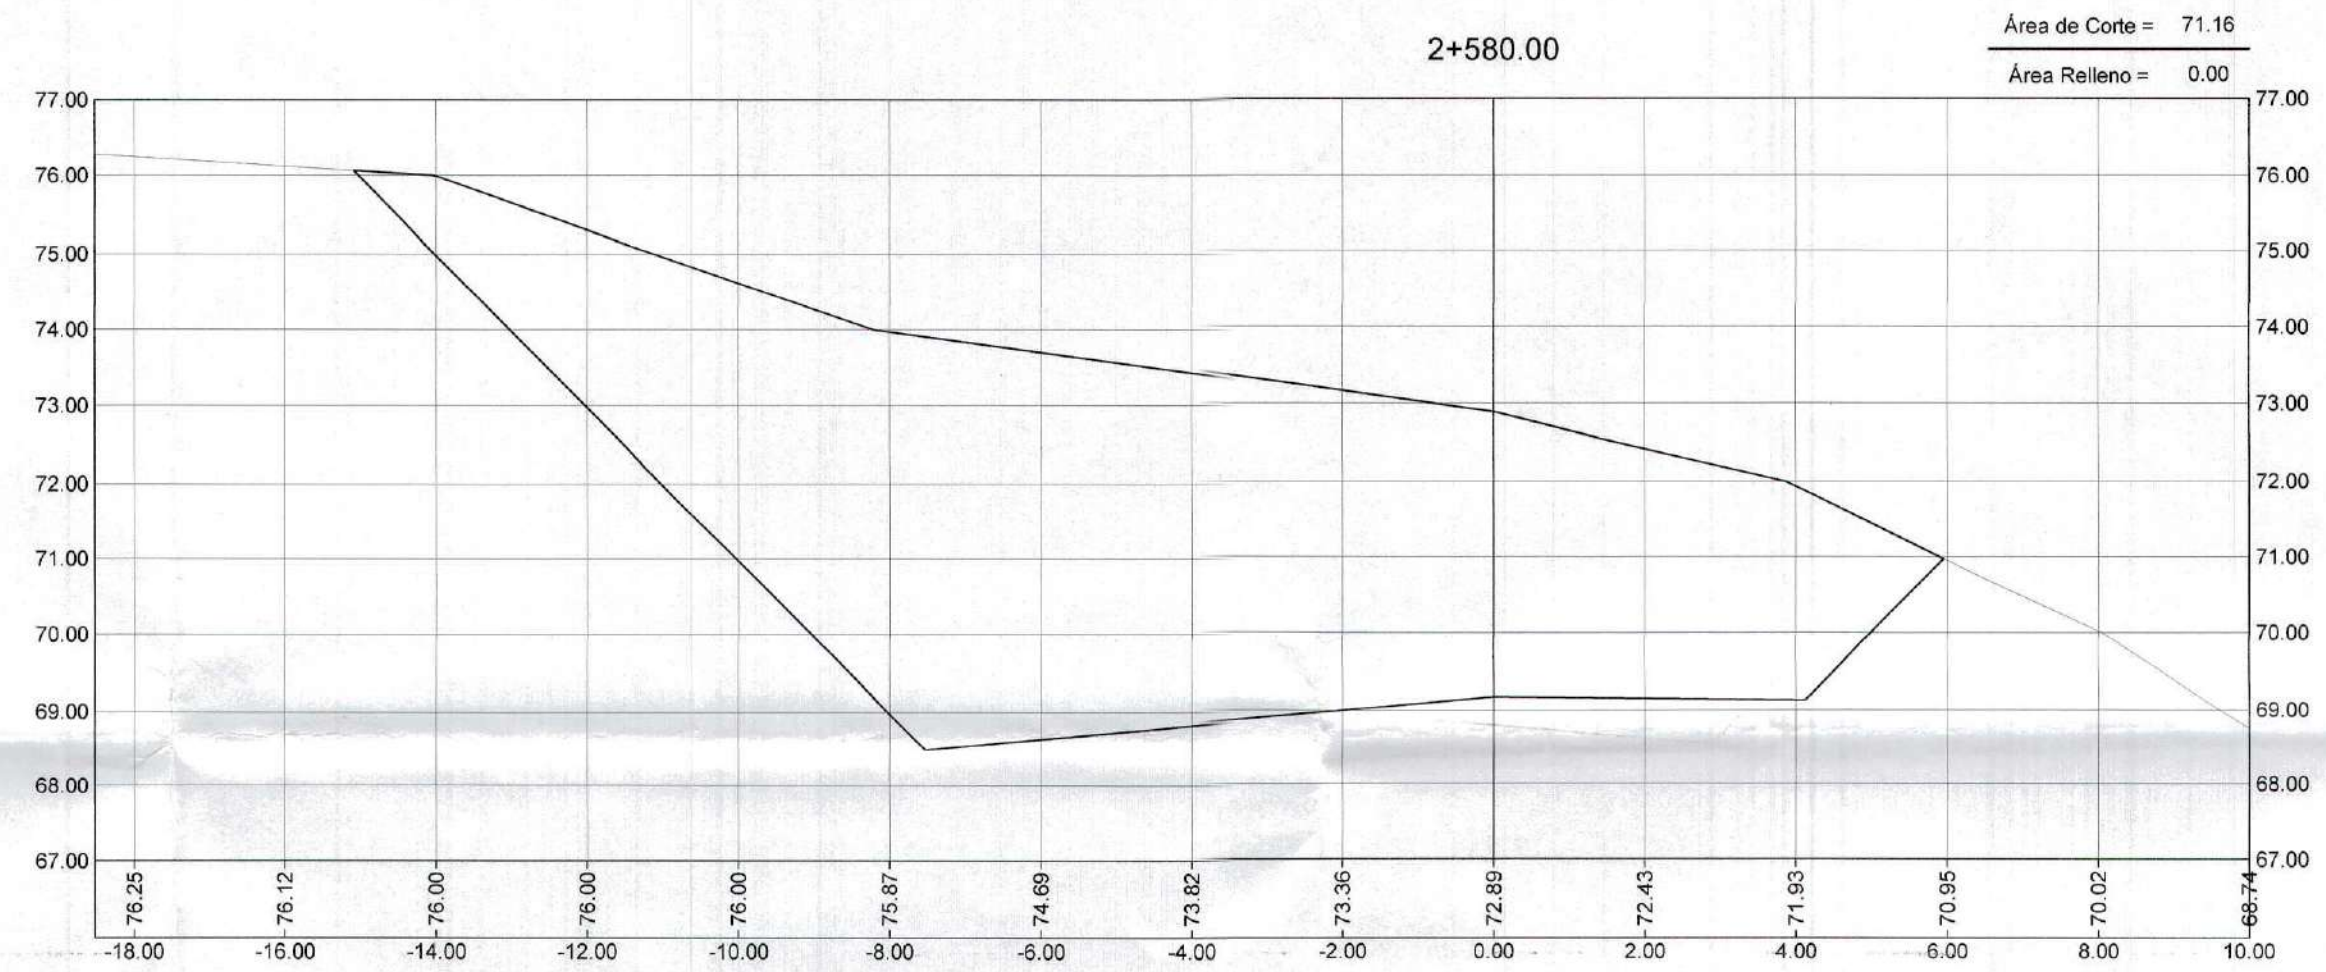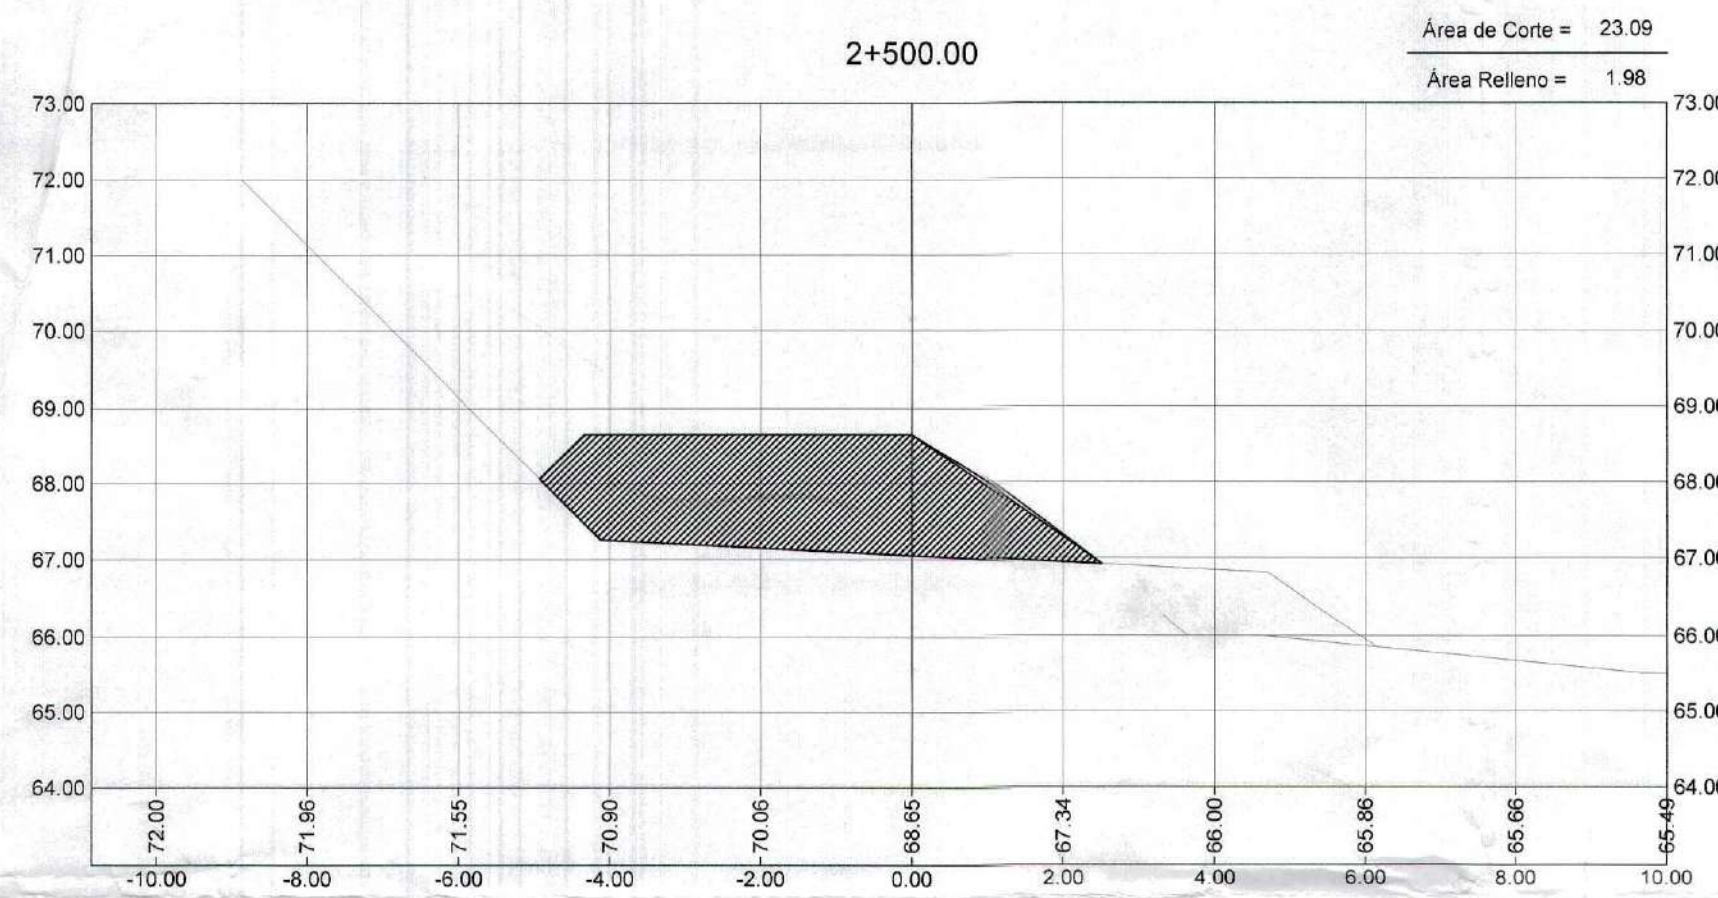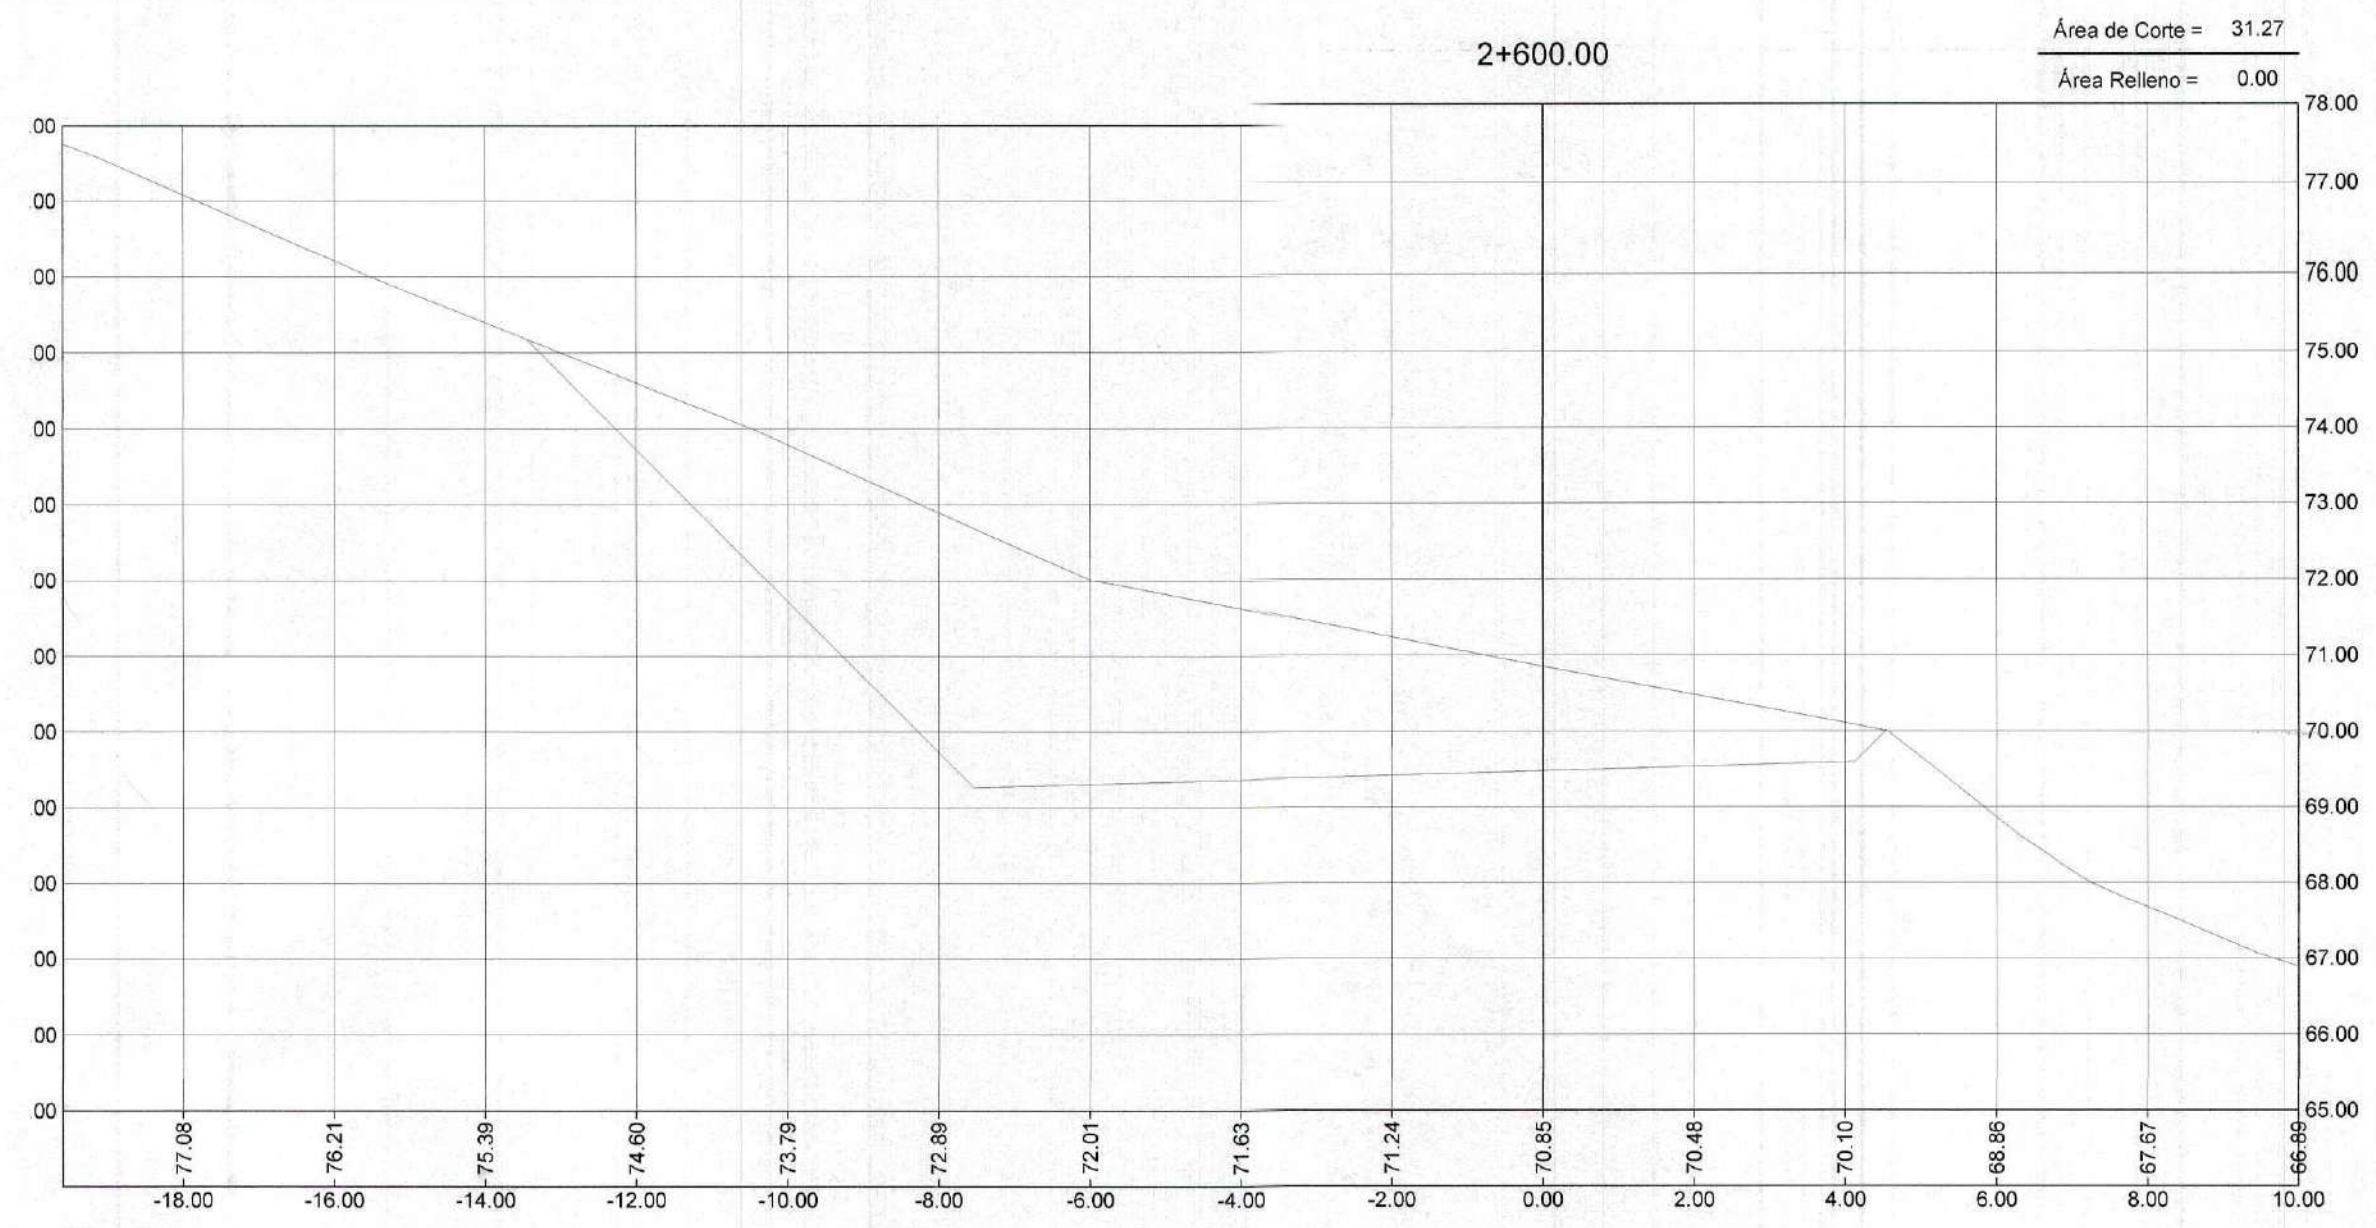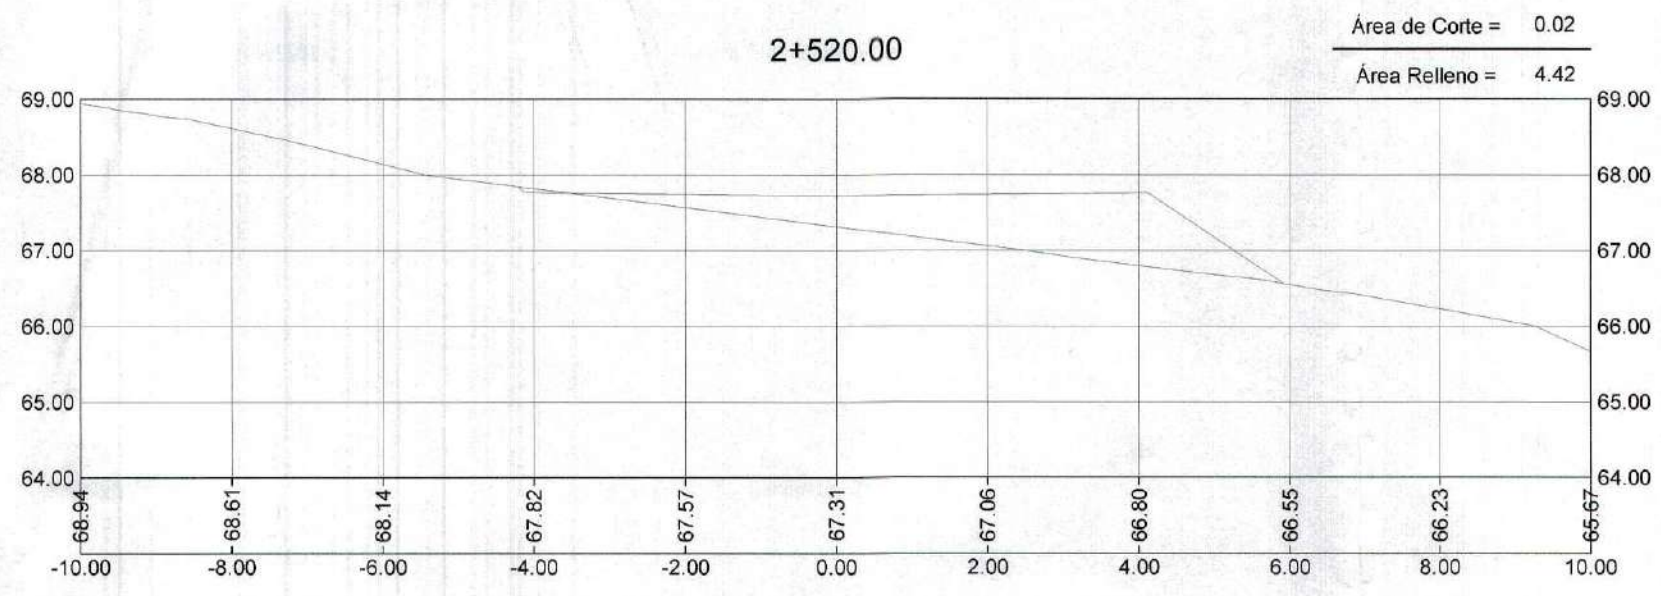







GOBIERNO REGIONAL TUMBES
SUBGERENCIA DE ESTUDIOS
FOLIO N° 071

GOBIERNO REGIONAL TUMBES
SEC. GENERAL REGIONAL
ADMINIST. DOCUMENTAL
FOLIO N° 71



Erick Fernando León Heredia
INGENIERO CIVIL
Reg. CIP 212975

		GOBIERNO REGIONAL TUMBES	
		GERENCIA REGIONAL DE INFRAESTRUCTURA	
Proyecto:		Presidente Regional:	ING. WILMER DIOS BENITES
"REHABILITACIÓN DE LA CARRETERA TRAMO RICA PLAYA - BOCANA EN LOS DISTRITOS DE SAN JACINTO - CASITAS"		Gerencia General:	
VºPº Gerencia Regional de Infraestructura:		ING. WILMER CORDOVA LOPEZ	
Aprobado sub Gerencia de Estudios:		ING. FREDY R. SALAZAR CHONATE	
Plano:		Proyectista:	ERICK F. LEON HEREDIA
SECCIONES TRANSVERSALES		Escala:	INDICADA
Prog: 2+460-2+600		Fecha:	
DATUM:		Provincia:	TUMBES
DATUM WUG 84		Distrito:	SAN JACINTO CASITAS
		Departamento:	TUMBES
		Provincia:	TUMBES
		Distrito:	SAN JACINTO CASITAS
			ST-42

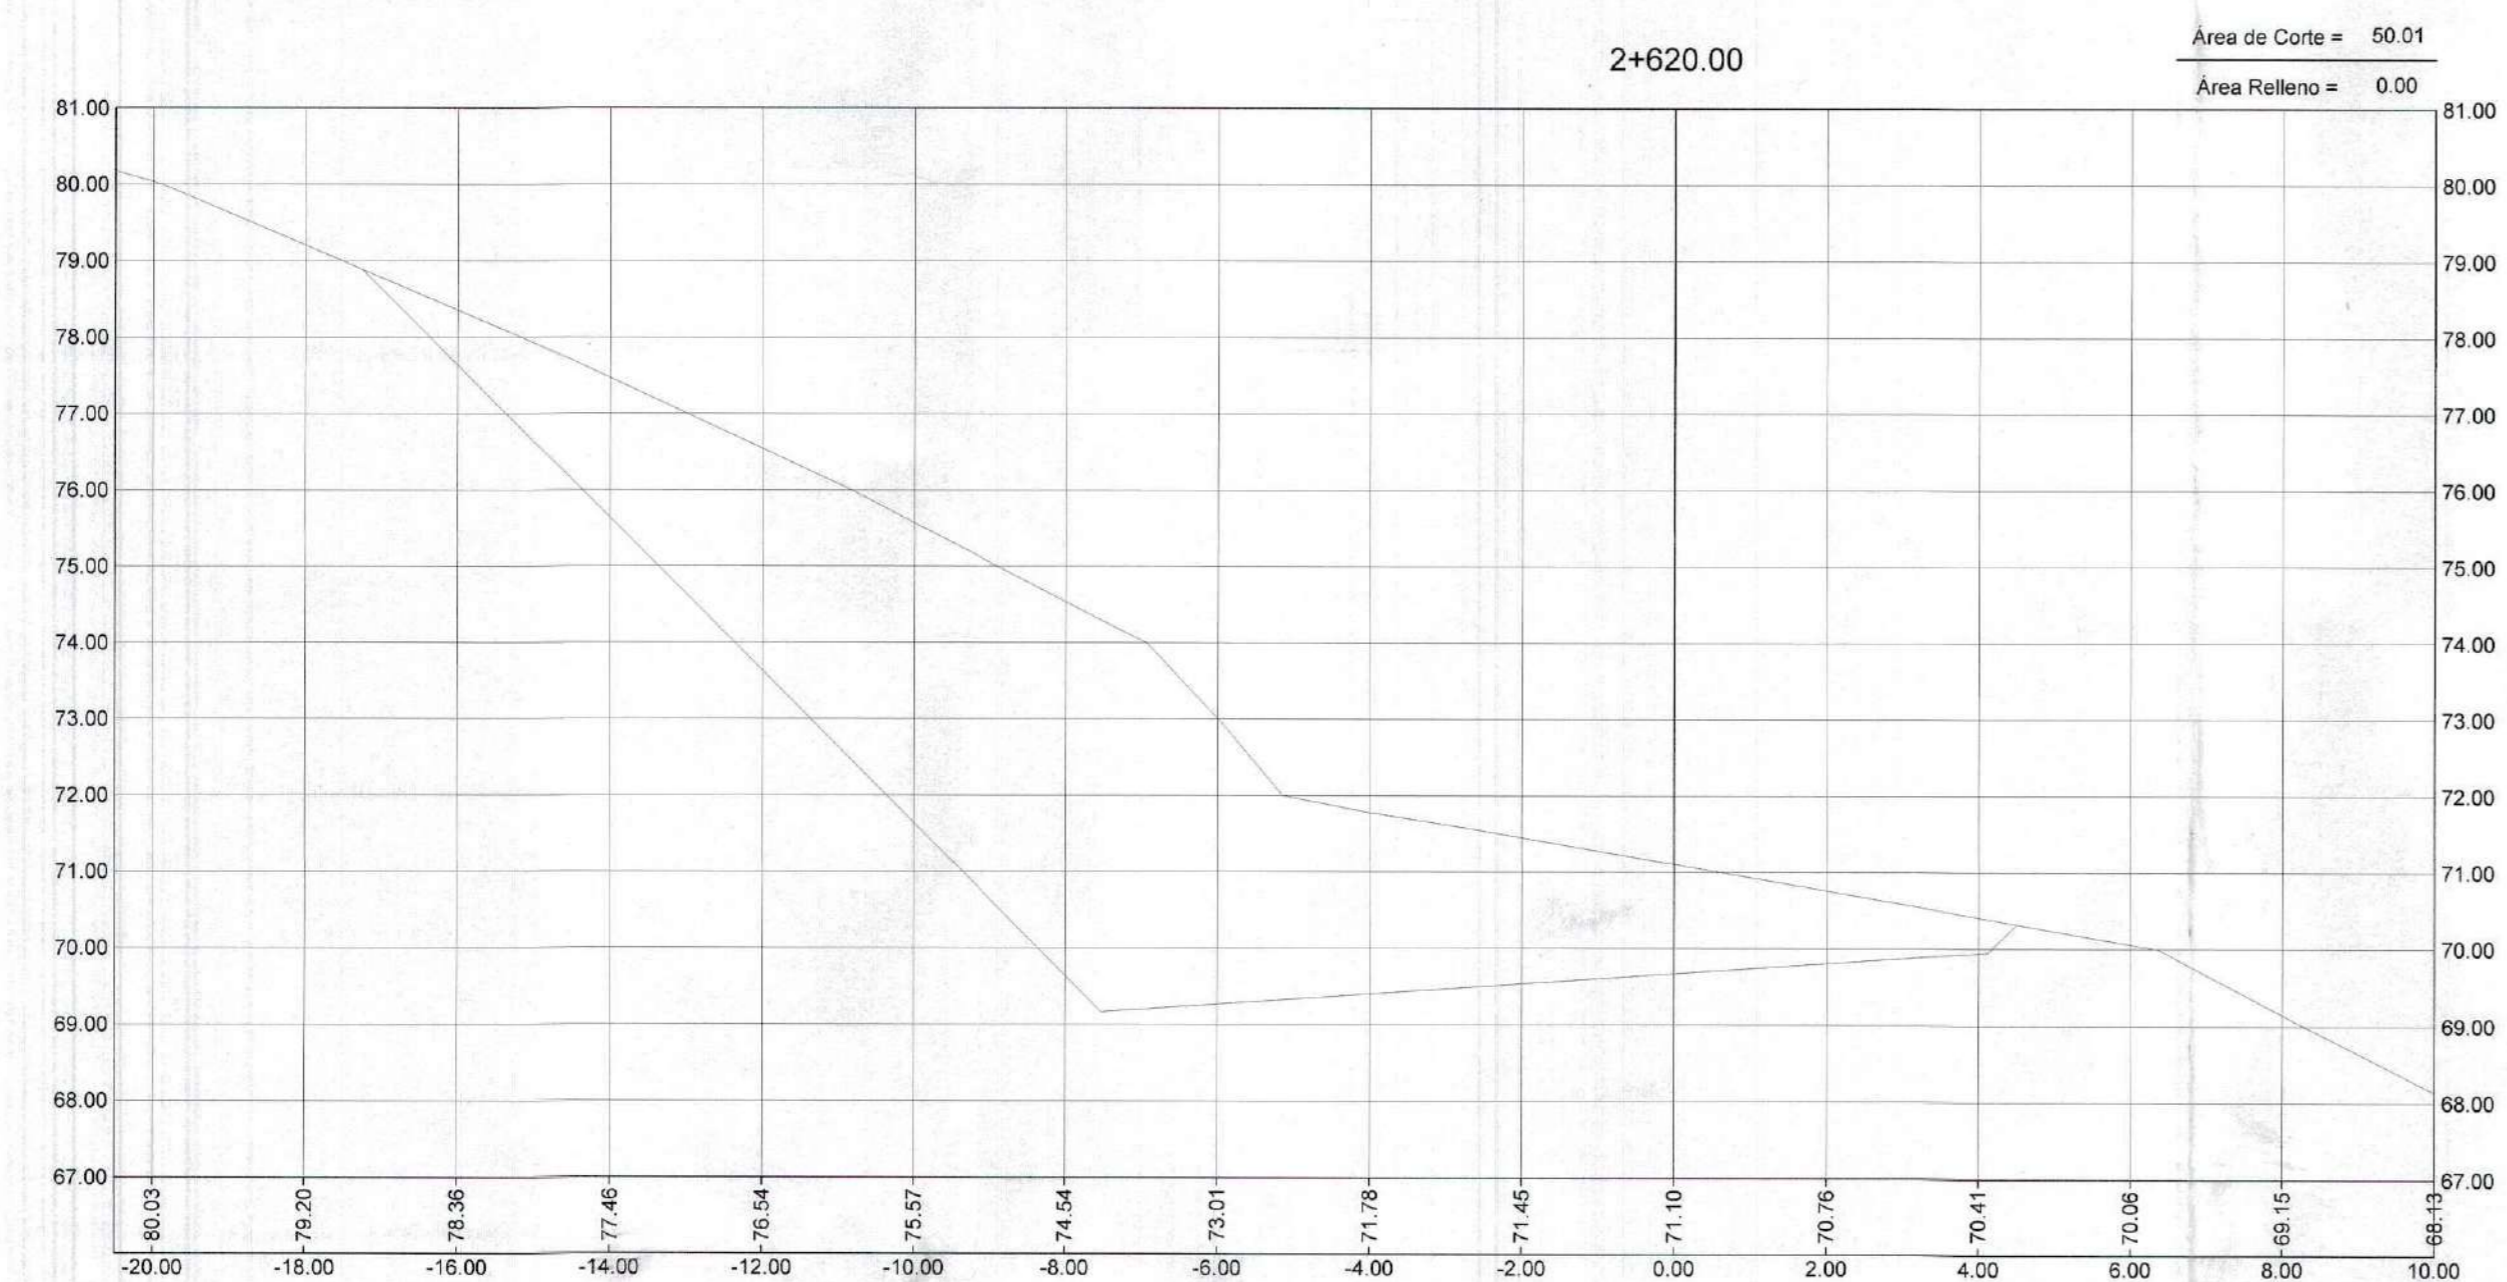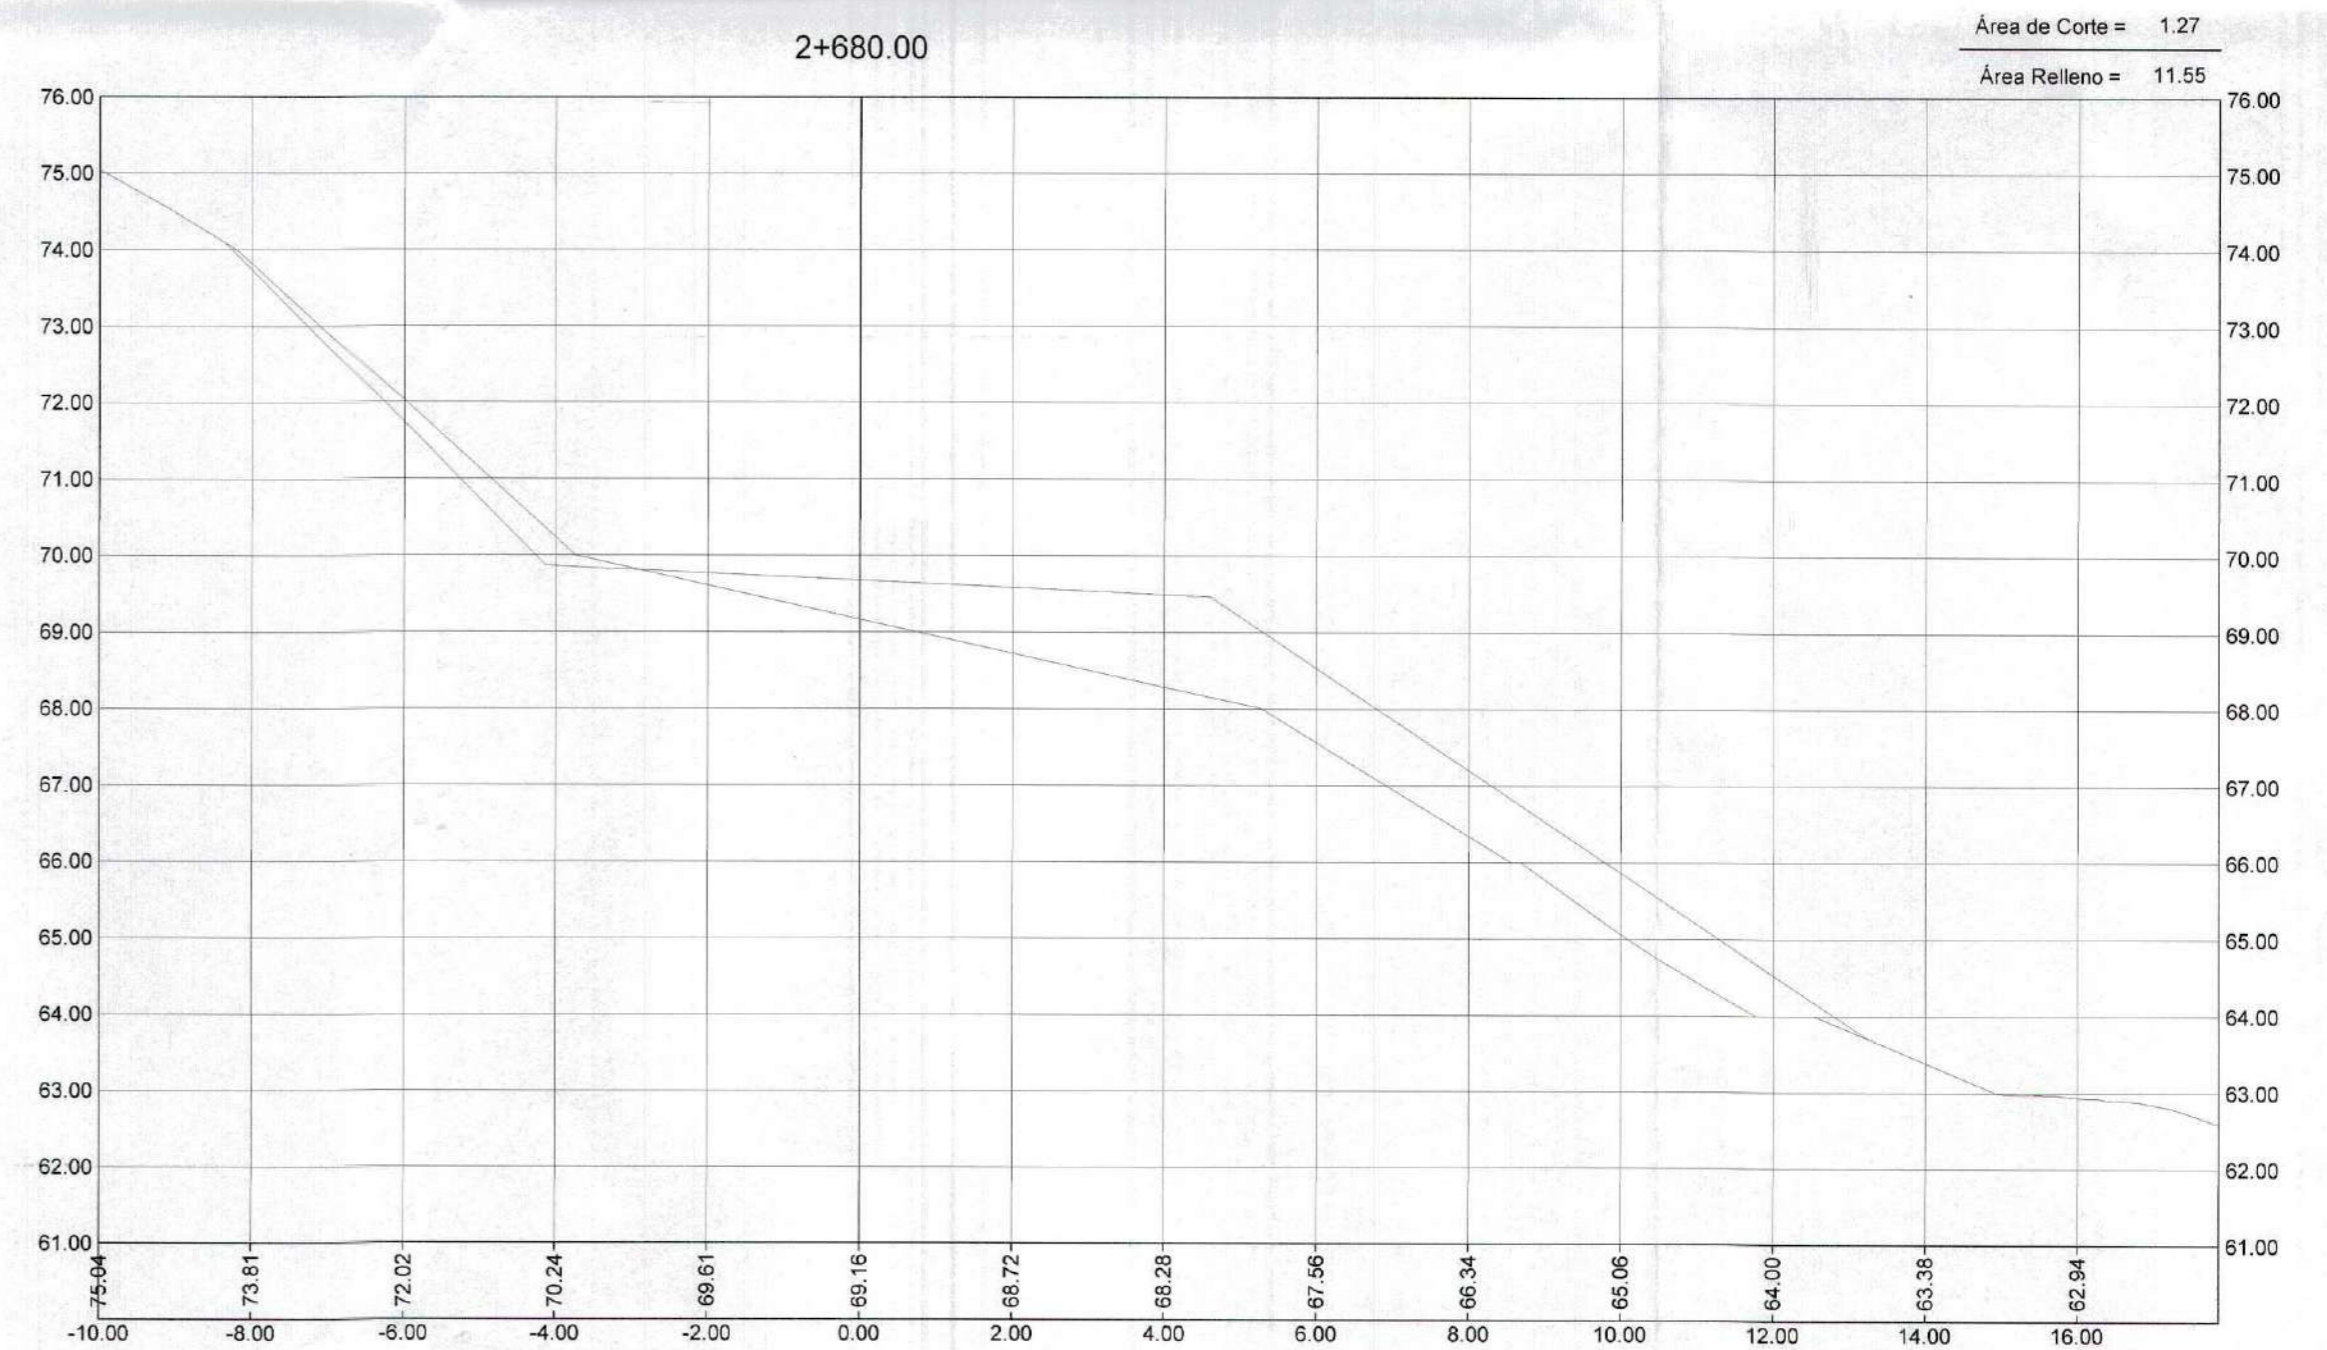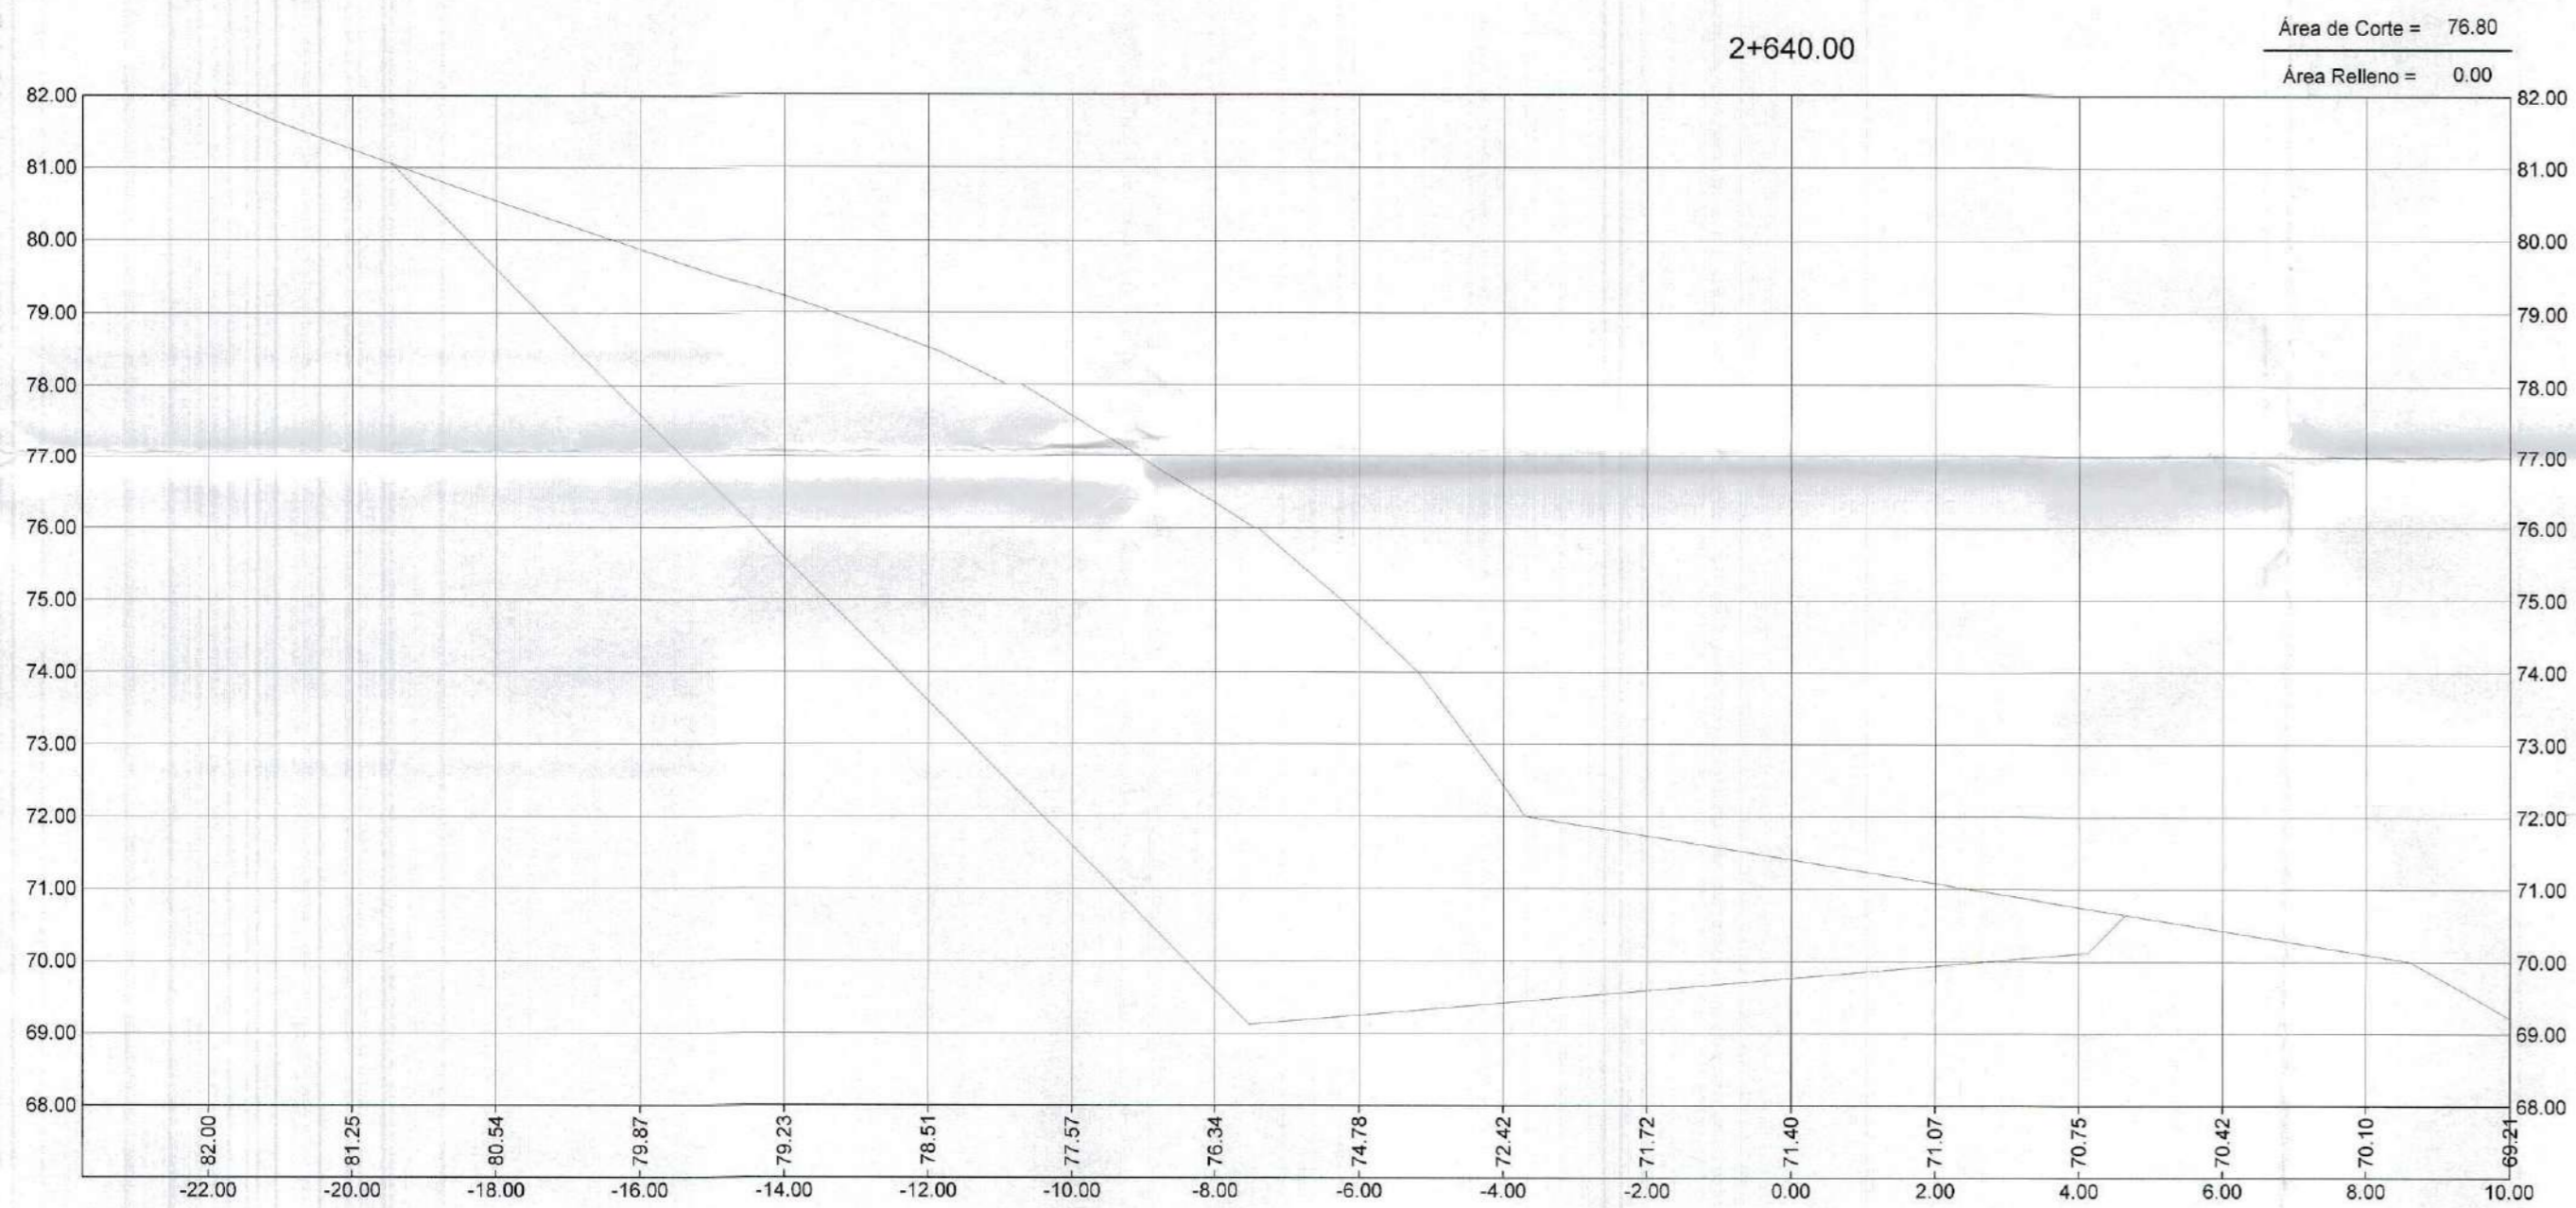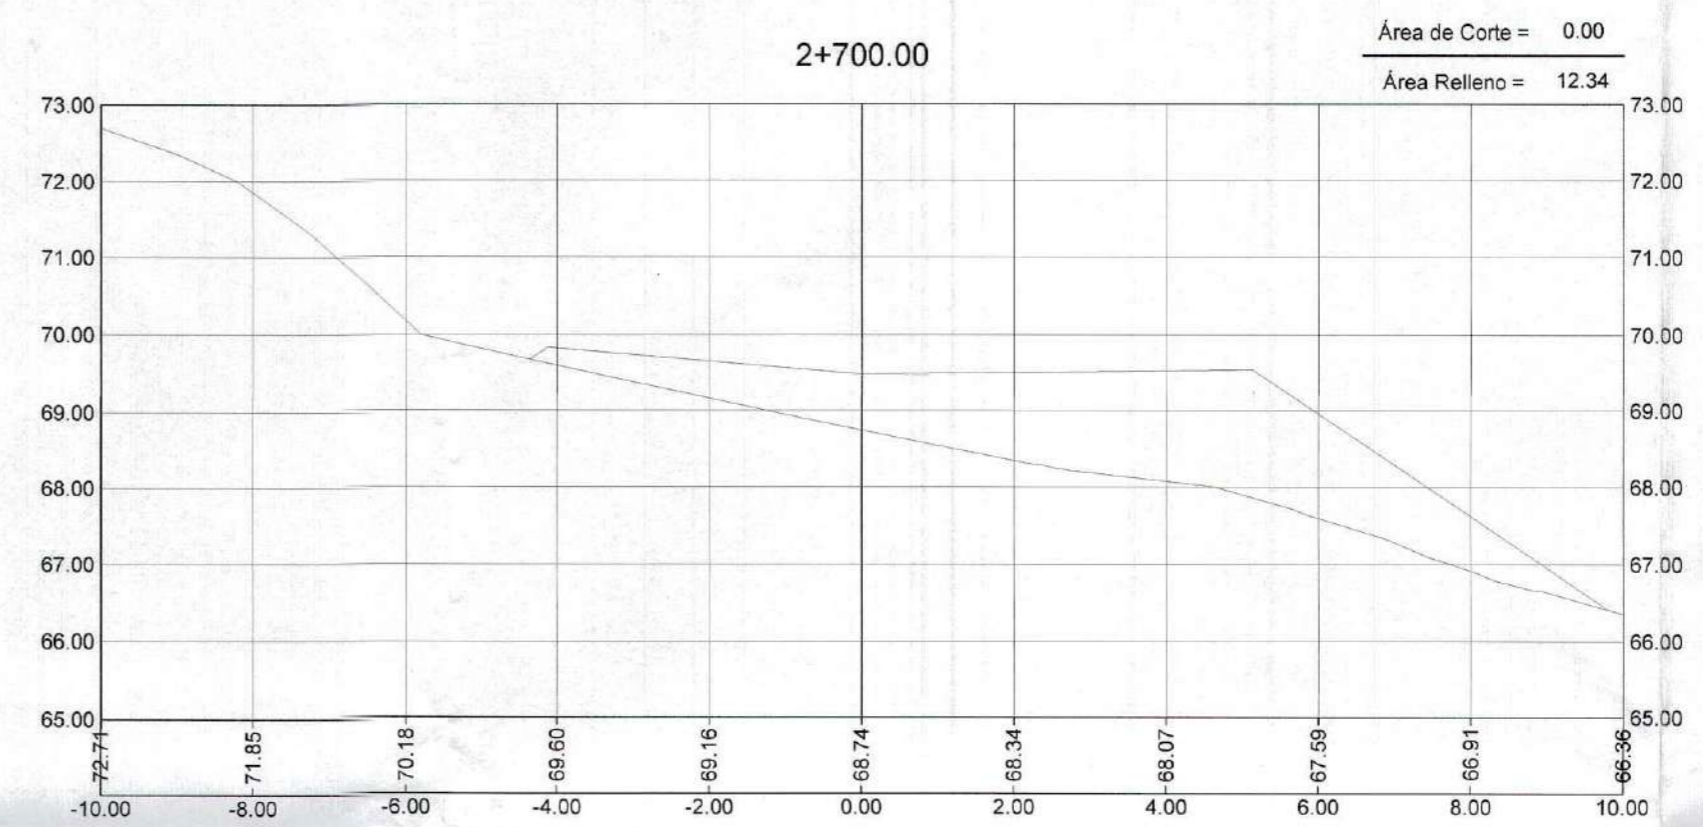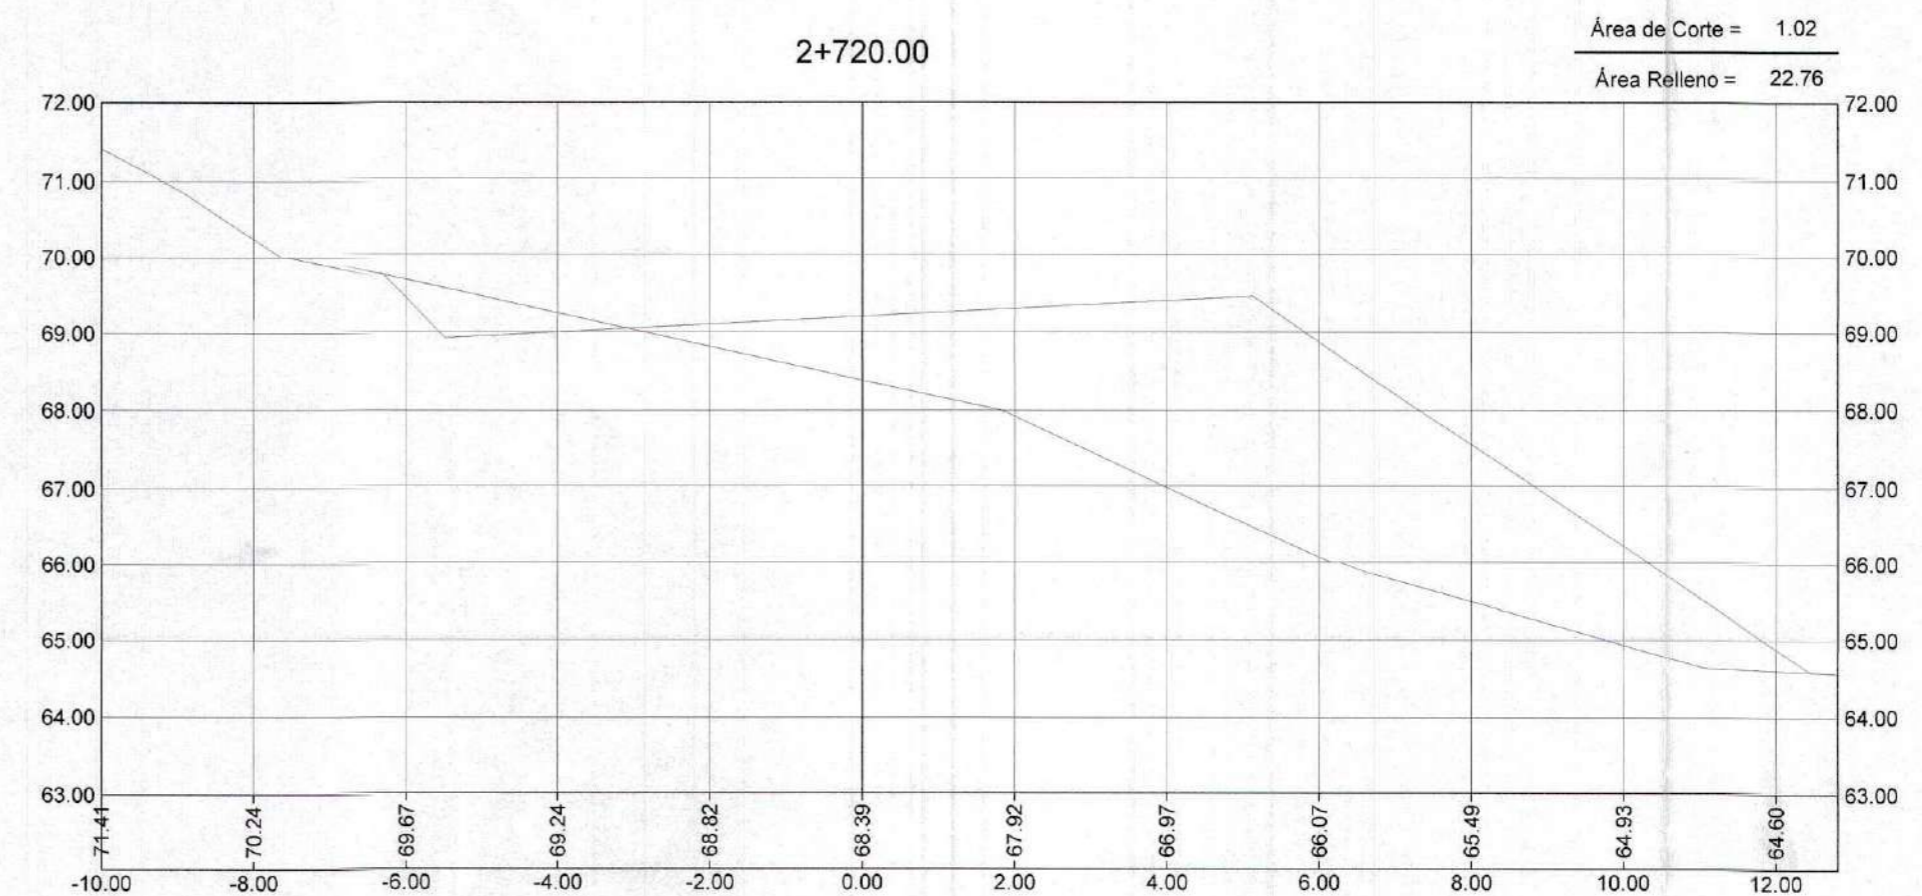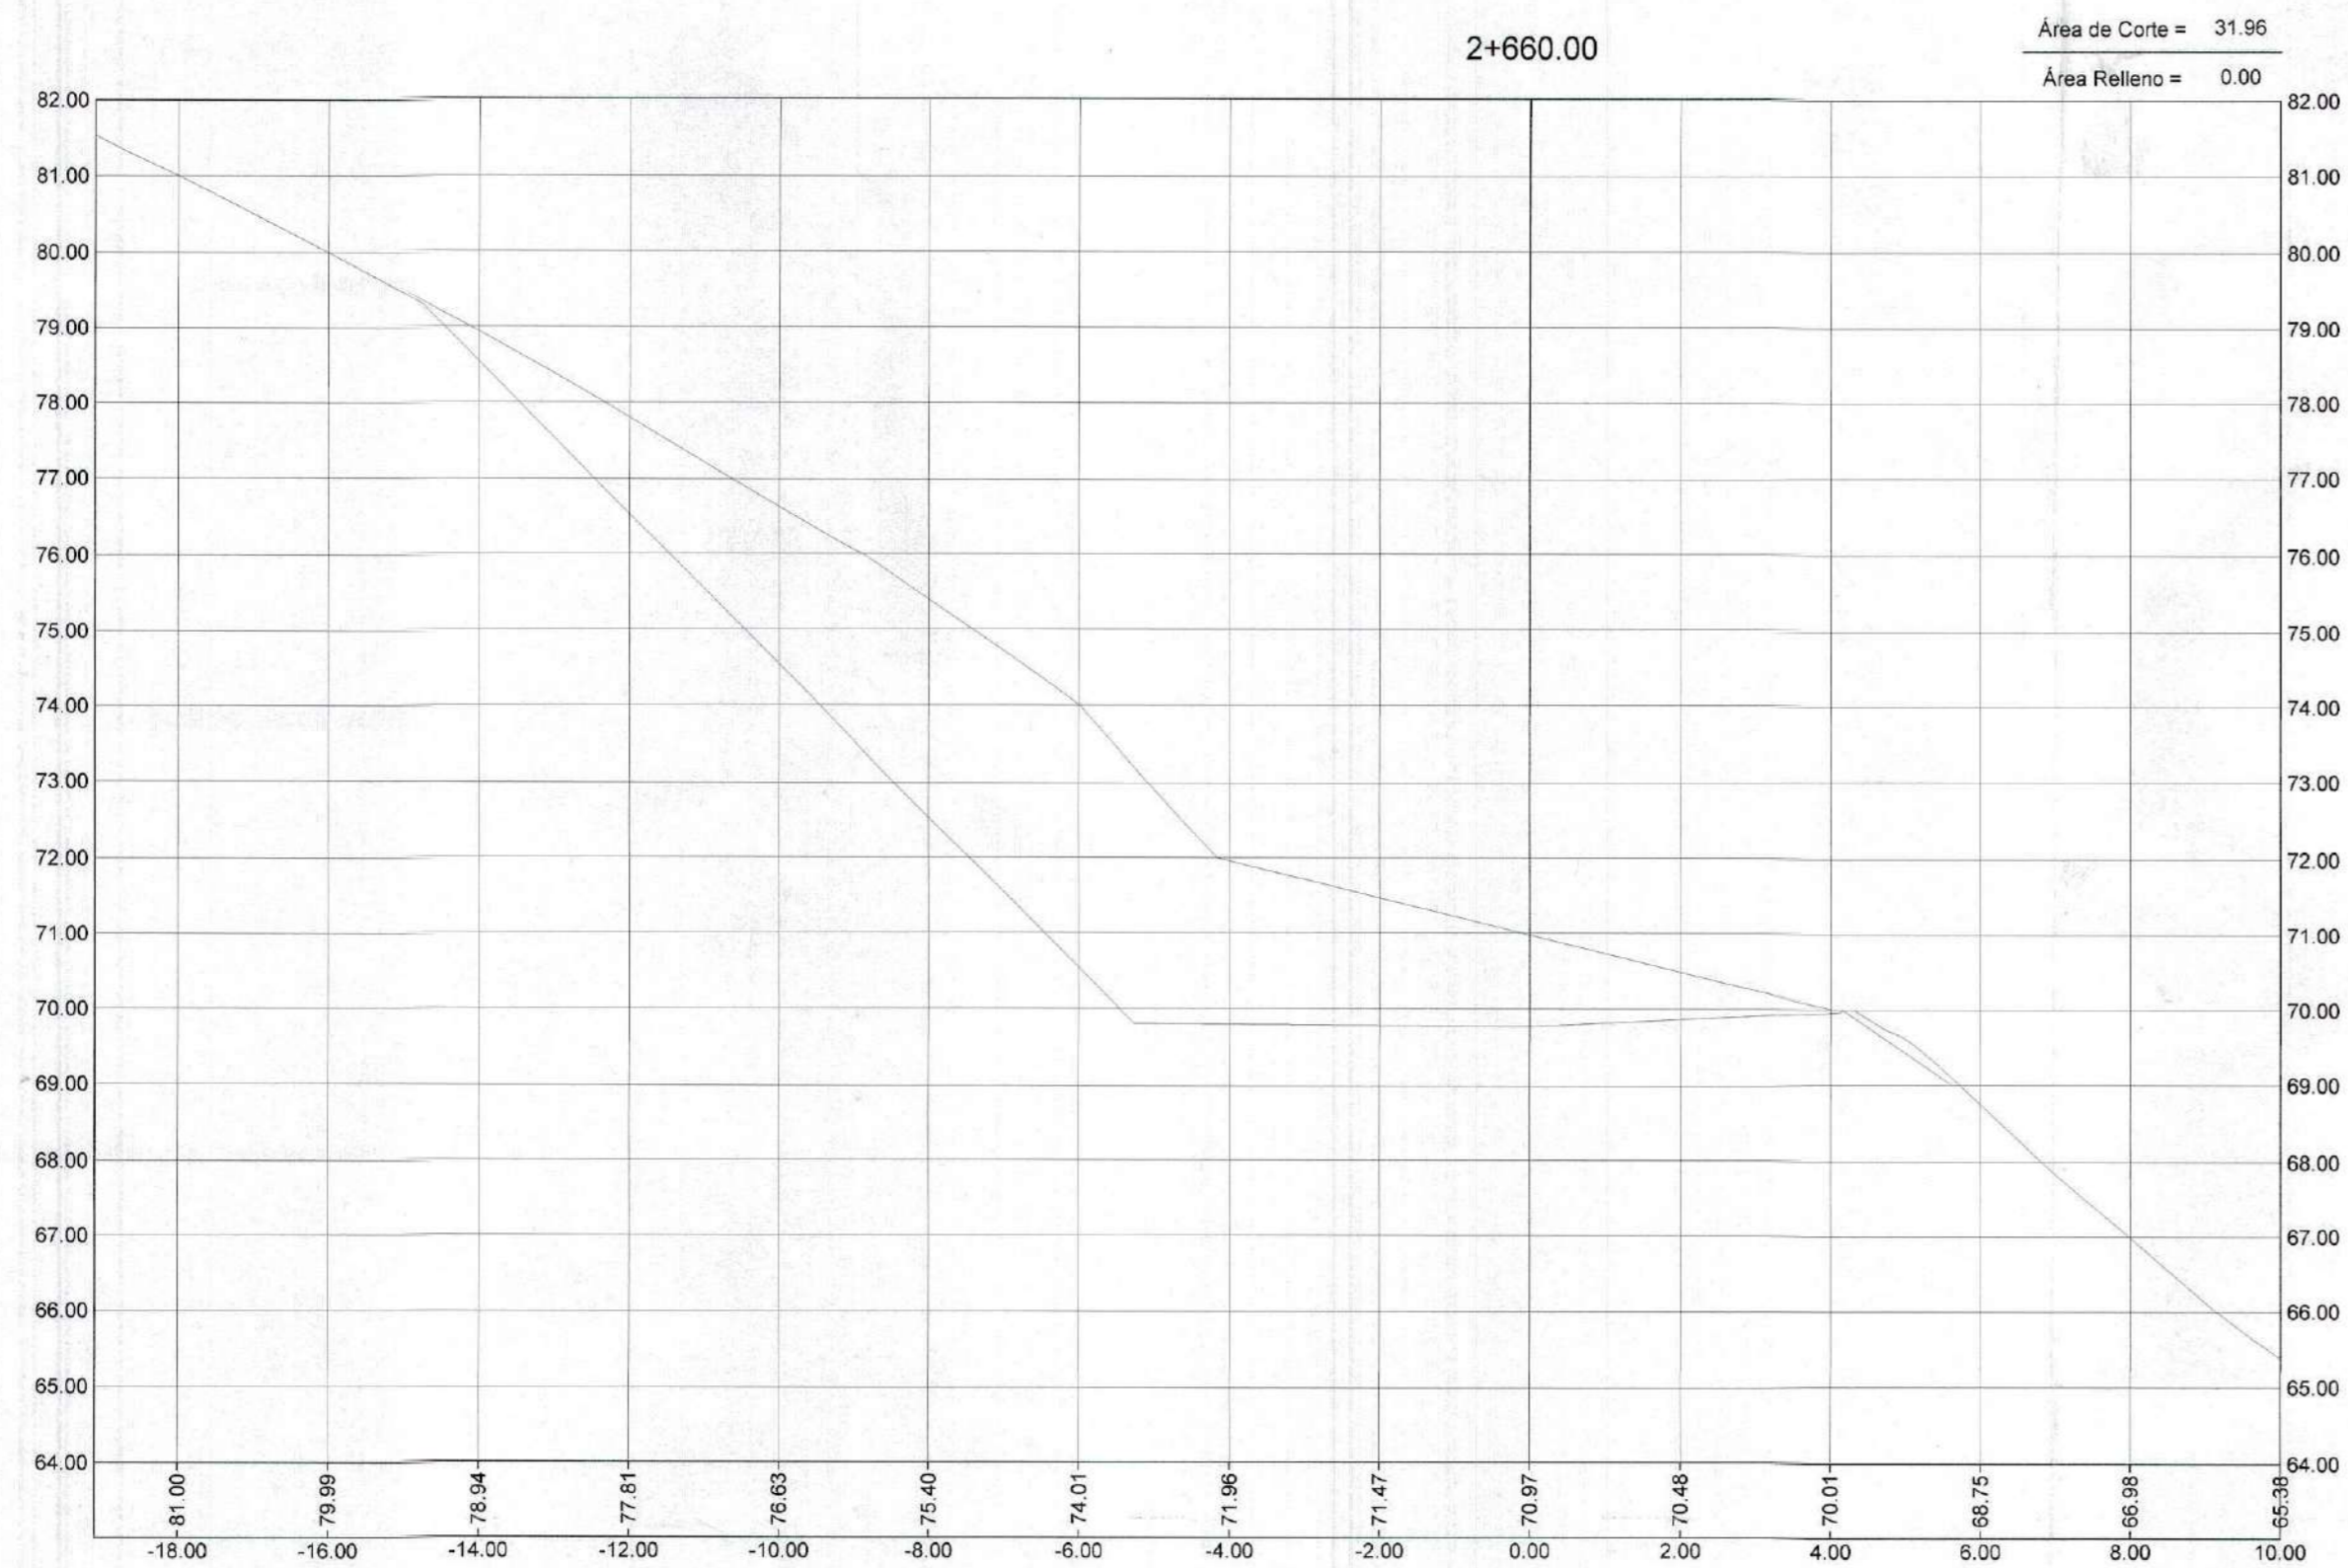







GOBIERNO REGIONAL TUMBES
SUBGERENCIA DE ESTUDIOS
FOLIO N° 070

GOBIERNO REGIONAL TUMBES
SEC. GENERAL REGIONAL
ADMINIST. DOCUMENTARIA
FOLIO N° 70



Erick Fernando León Heredia
INGENIERO CIVIL
Reg. CIP 212575

GOBIERNO REGIONAL TUMBES GOBIERNO REGIONAL GERENCIA REGIONAL DE INFRAESTRUCTURA		Presidente Regional: ING. WILMER DIOS BENITES
		Gerente General: V°P Gerencia Regional de Infraestructura: ING. WILMER CORDOVA LOPEZ
Proyecto: "REHABILITACIÓN DE LA CARRETERA TRAMO RICA PLAYA - BOCANA EN LOS DISTRITOS DE SAN JACINTO - CASITAS"		
Aprobado sub Gerencia de Estudios: ING. FREDY R. SALAZAR CHONATE		
Plan: SECCIONES TRANSVERSALES Prog: 2+620 - 2+720	Proyectista: ERICK F. LEON HEREDIA	Diseño Civil: ERICK F. LEON HEREDIA
Escala: INDICADA	Oficina: INDICADA	Laminas: INDICADA
Datum: DATUM WUG 84	Topografía: TUMBES	Departamento: TUMBES
Provincia: TUMBES	Distrito: SAN JACINTO CASITAS	ST-43

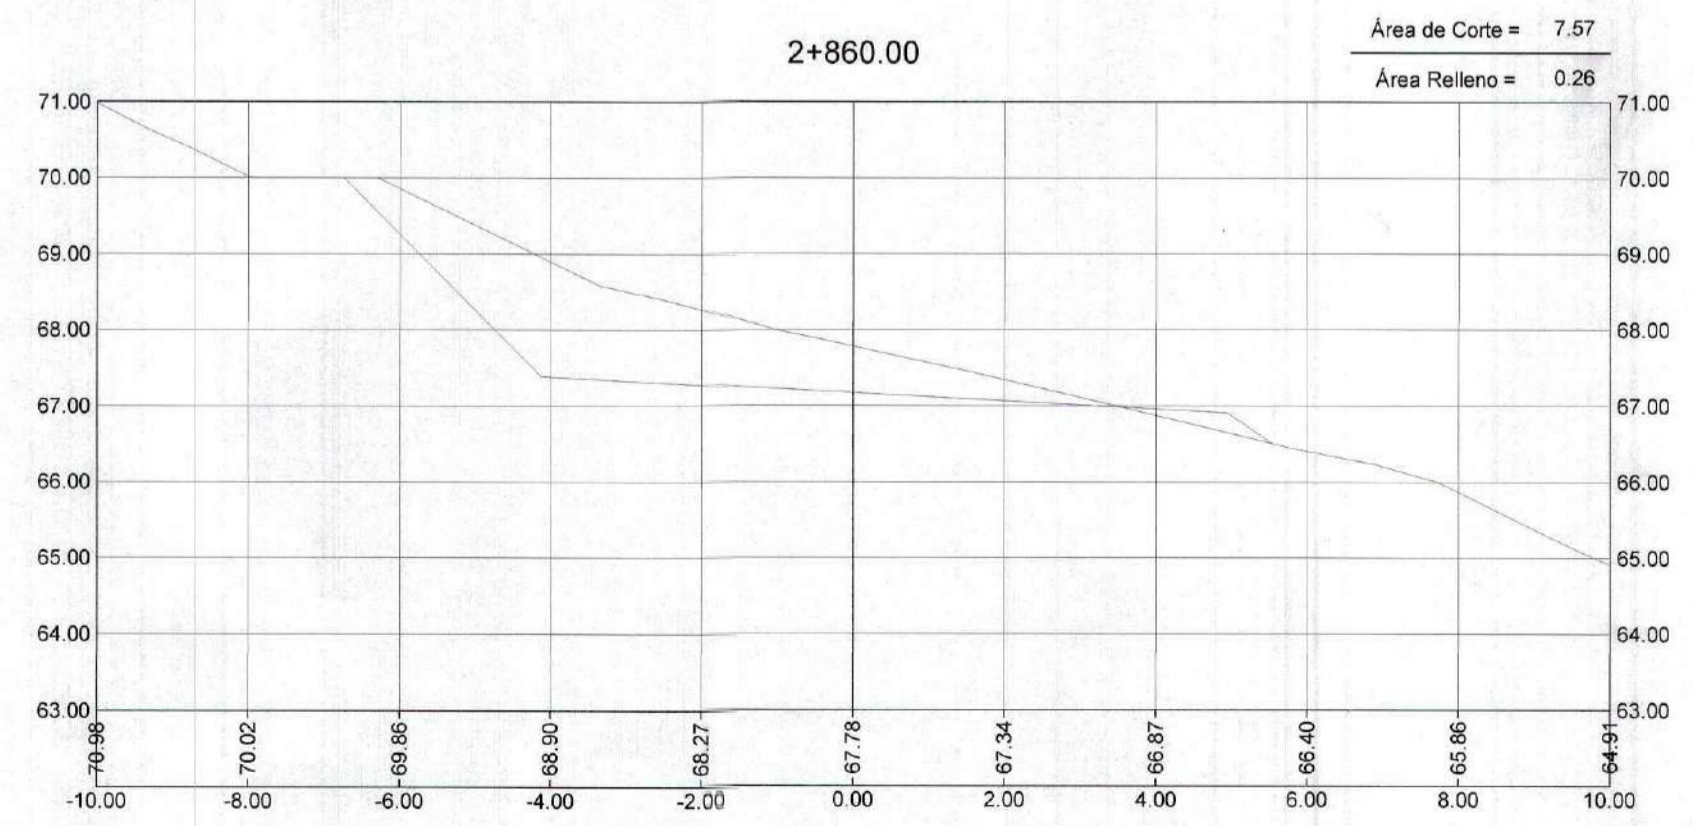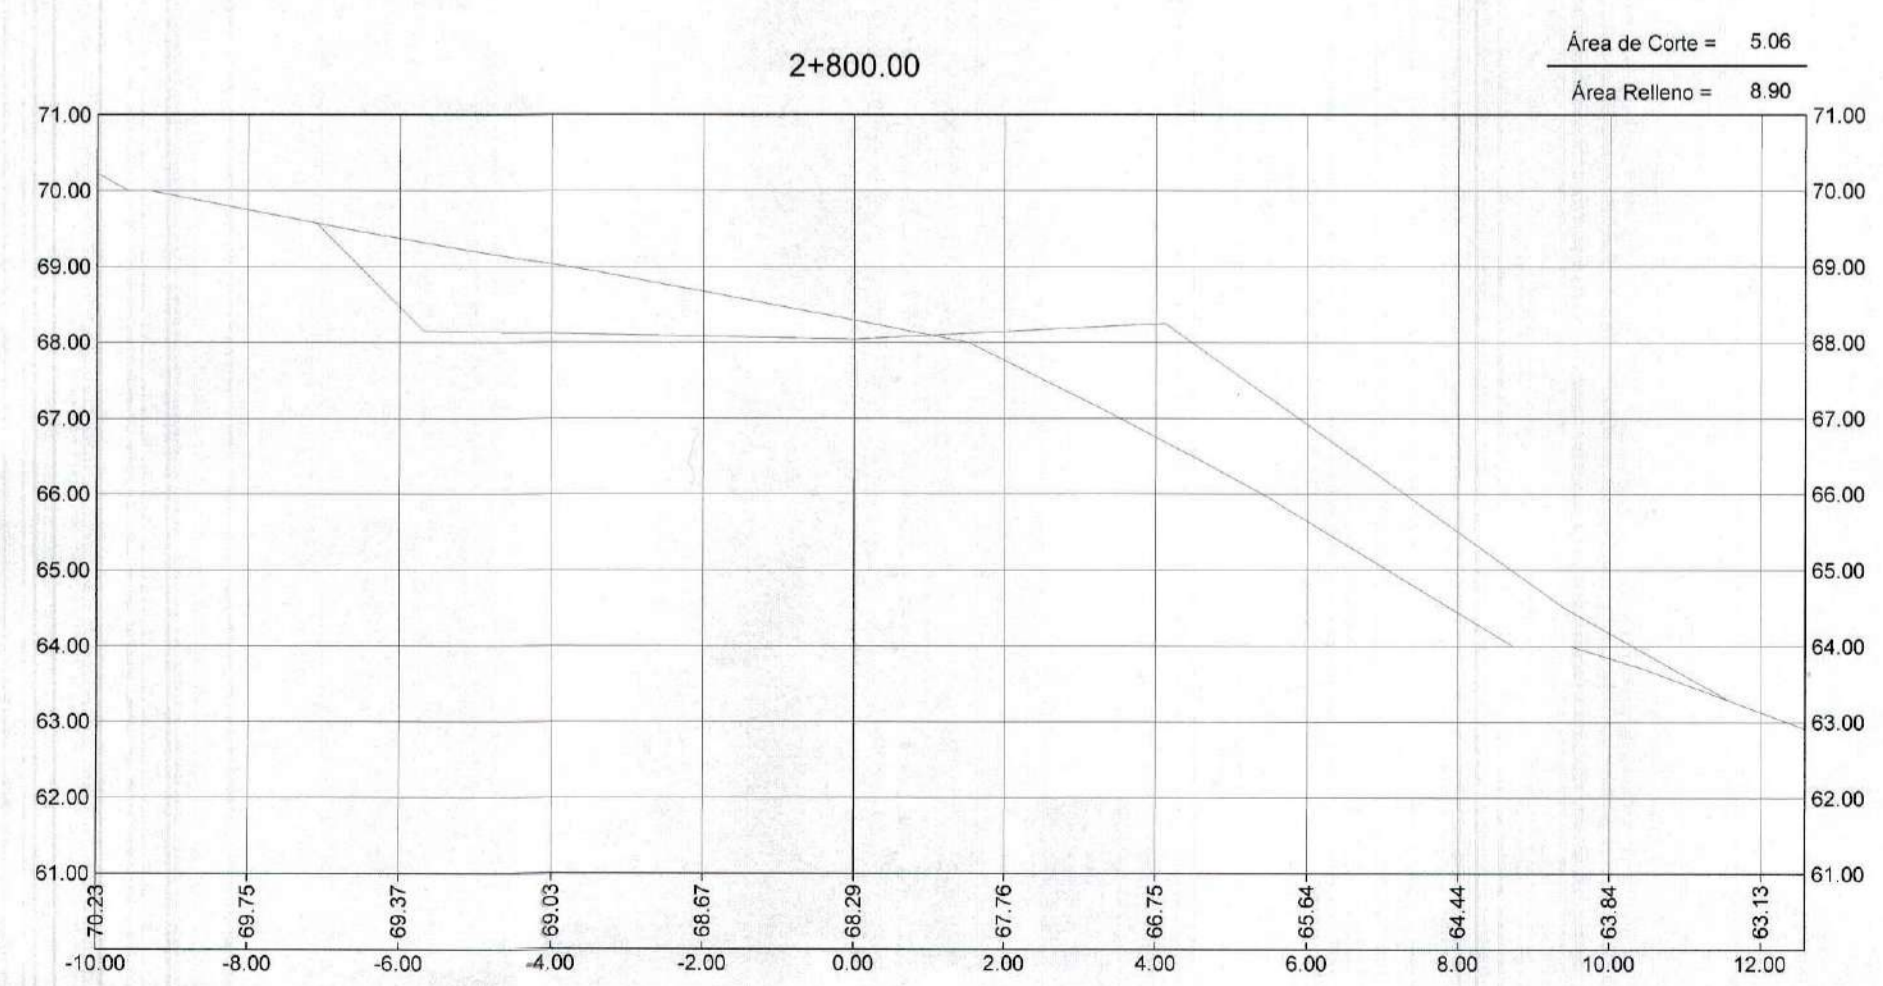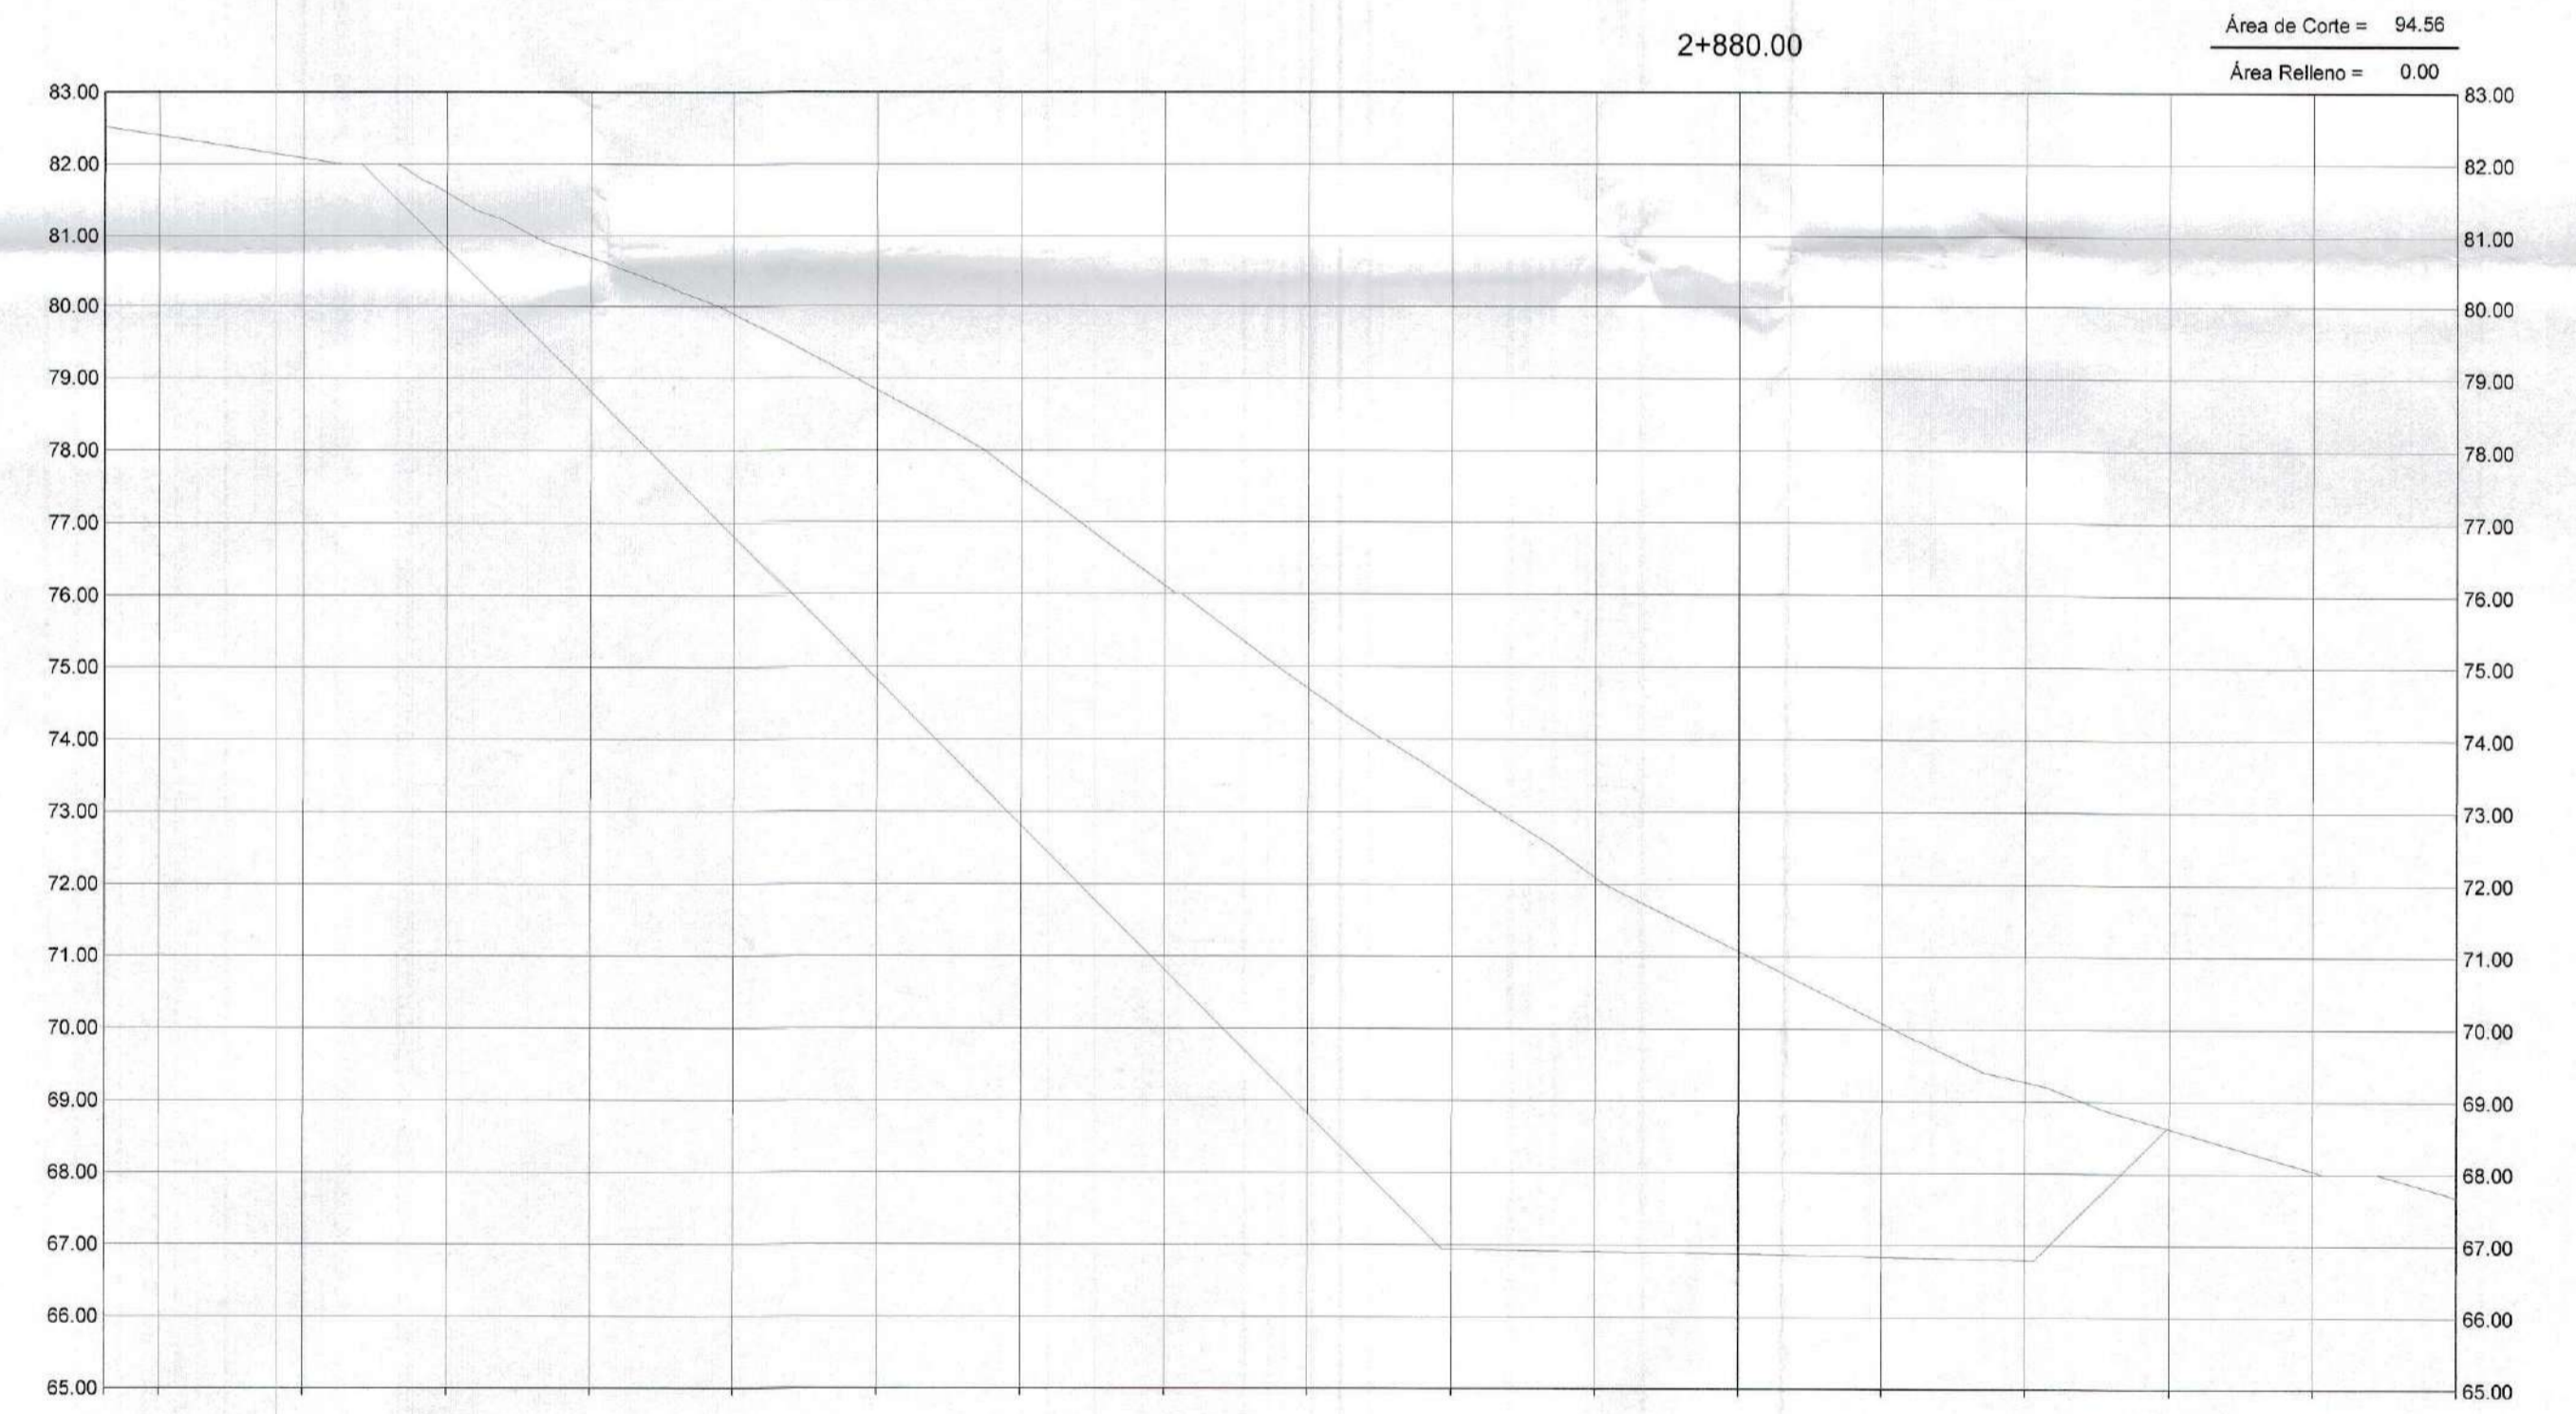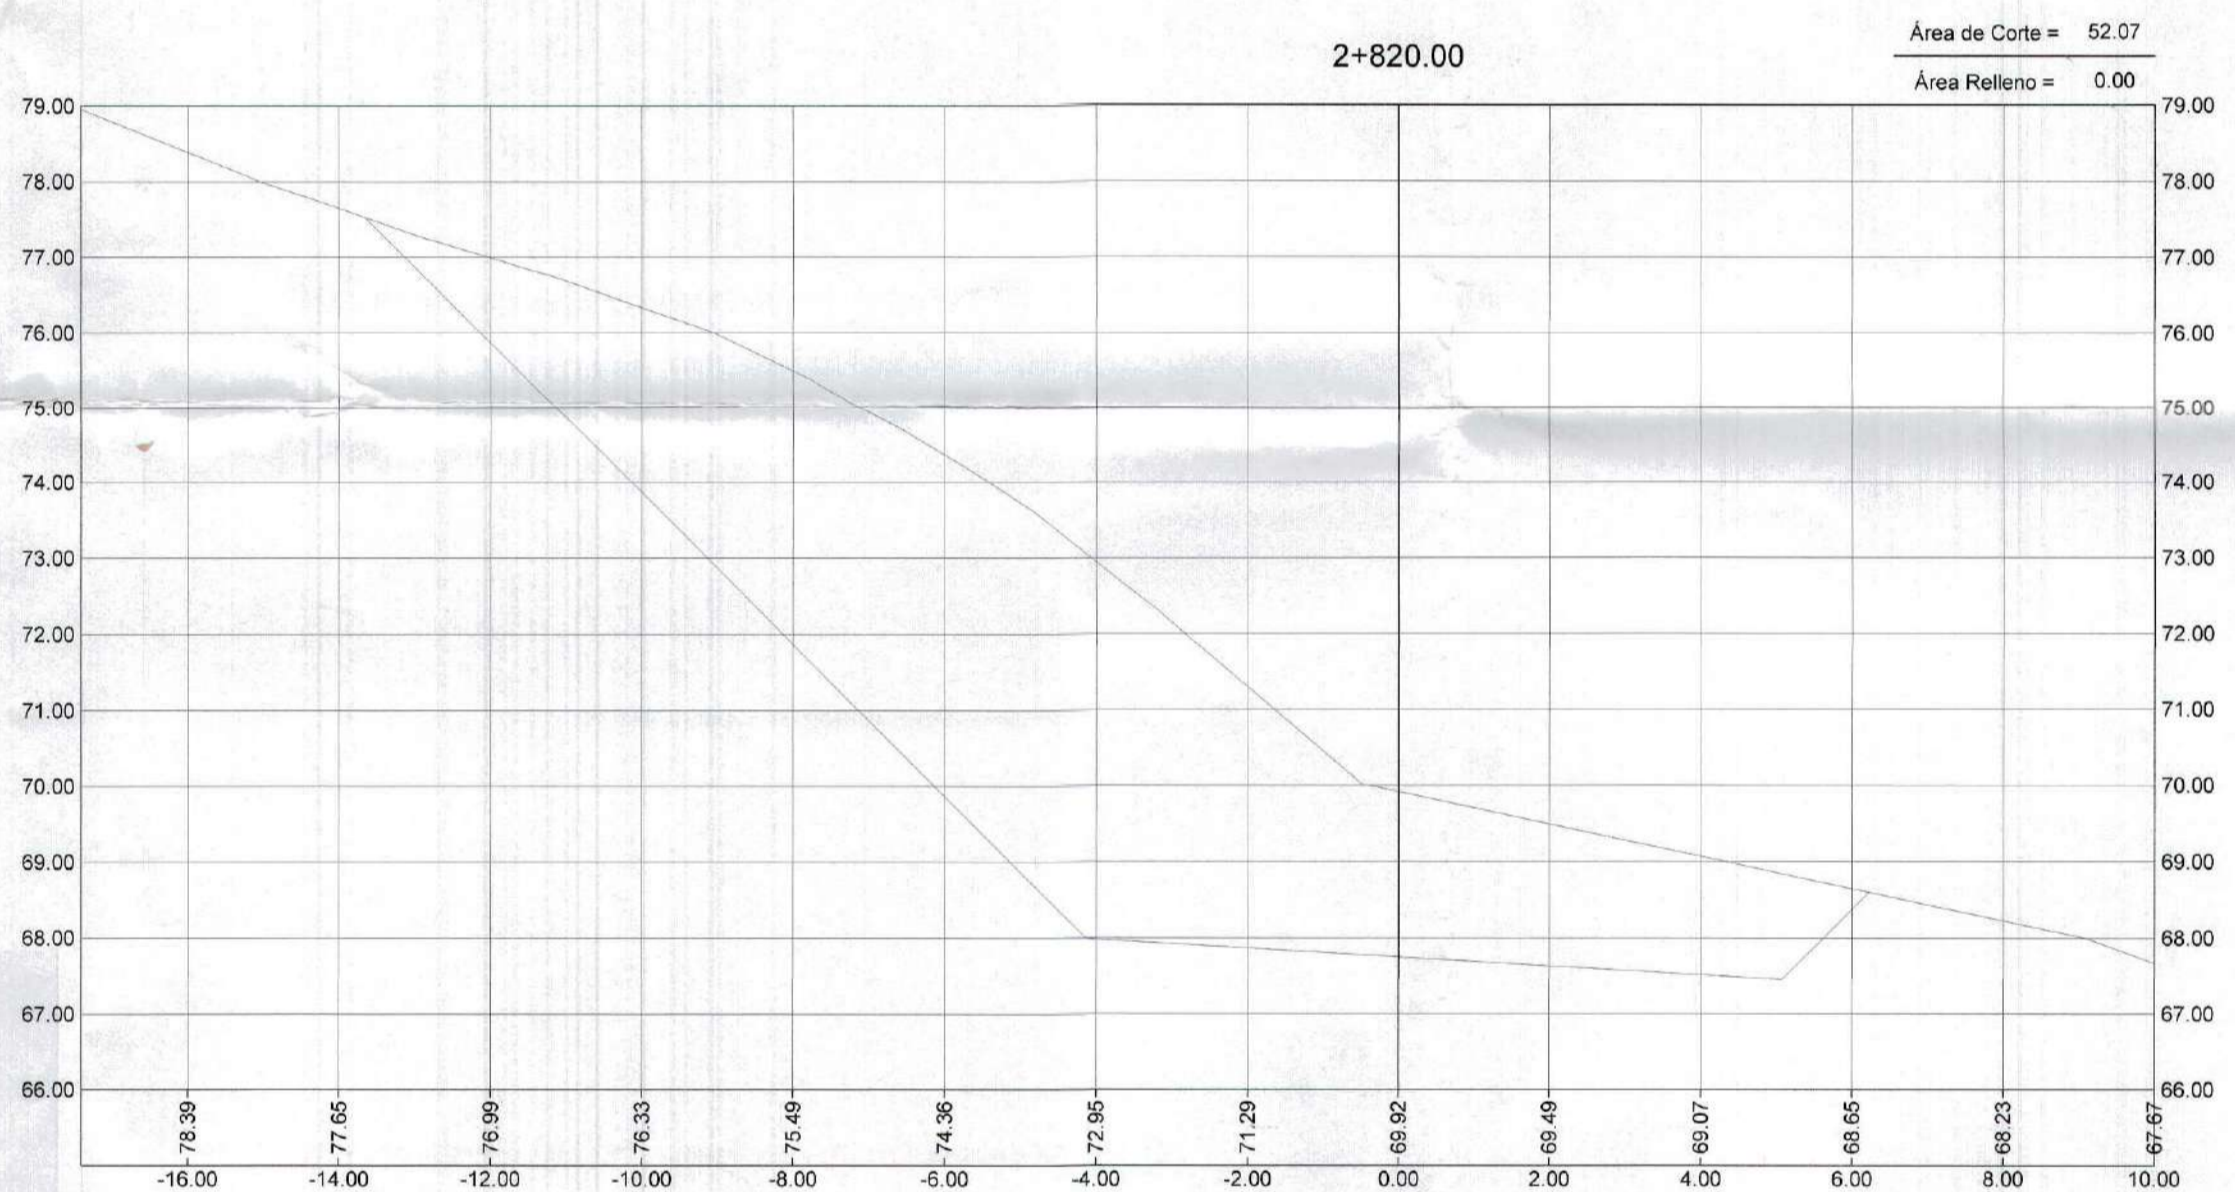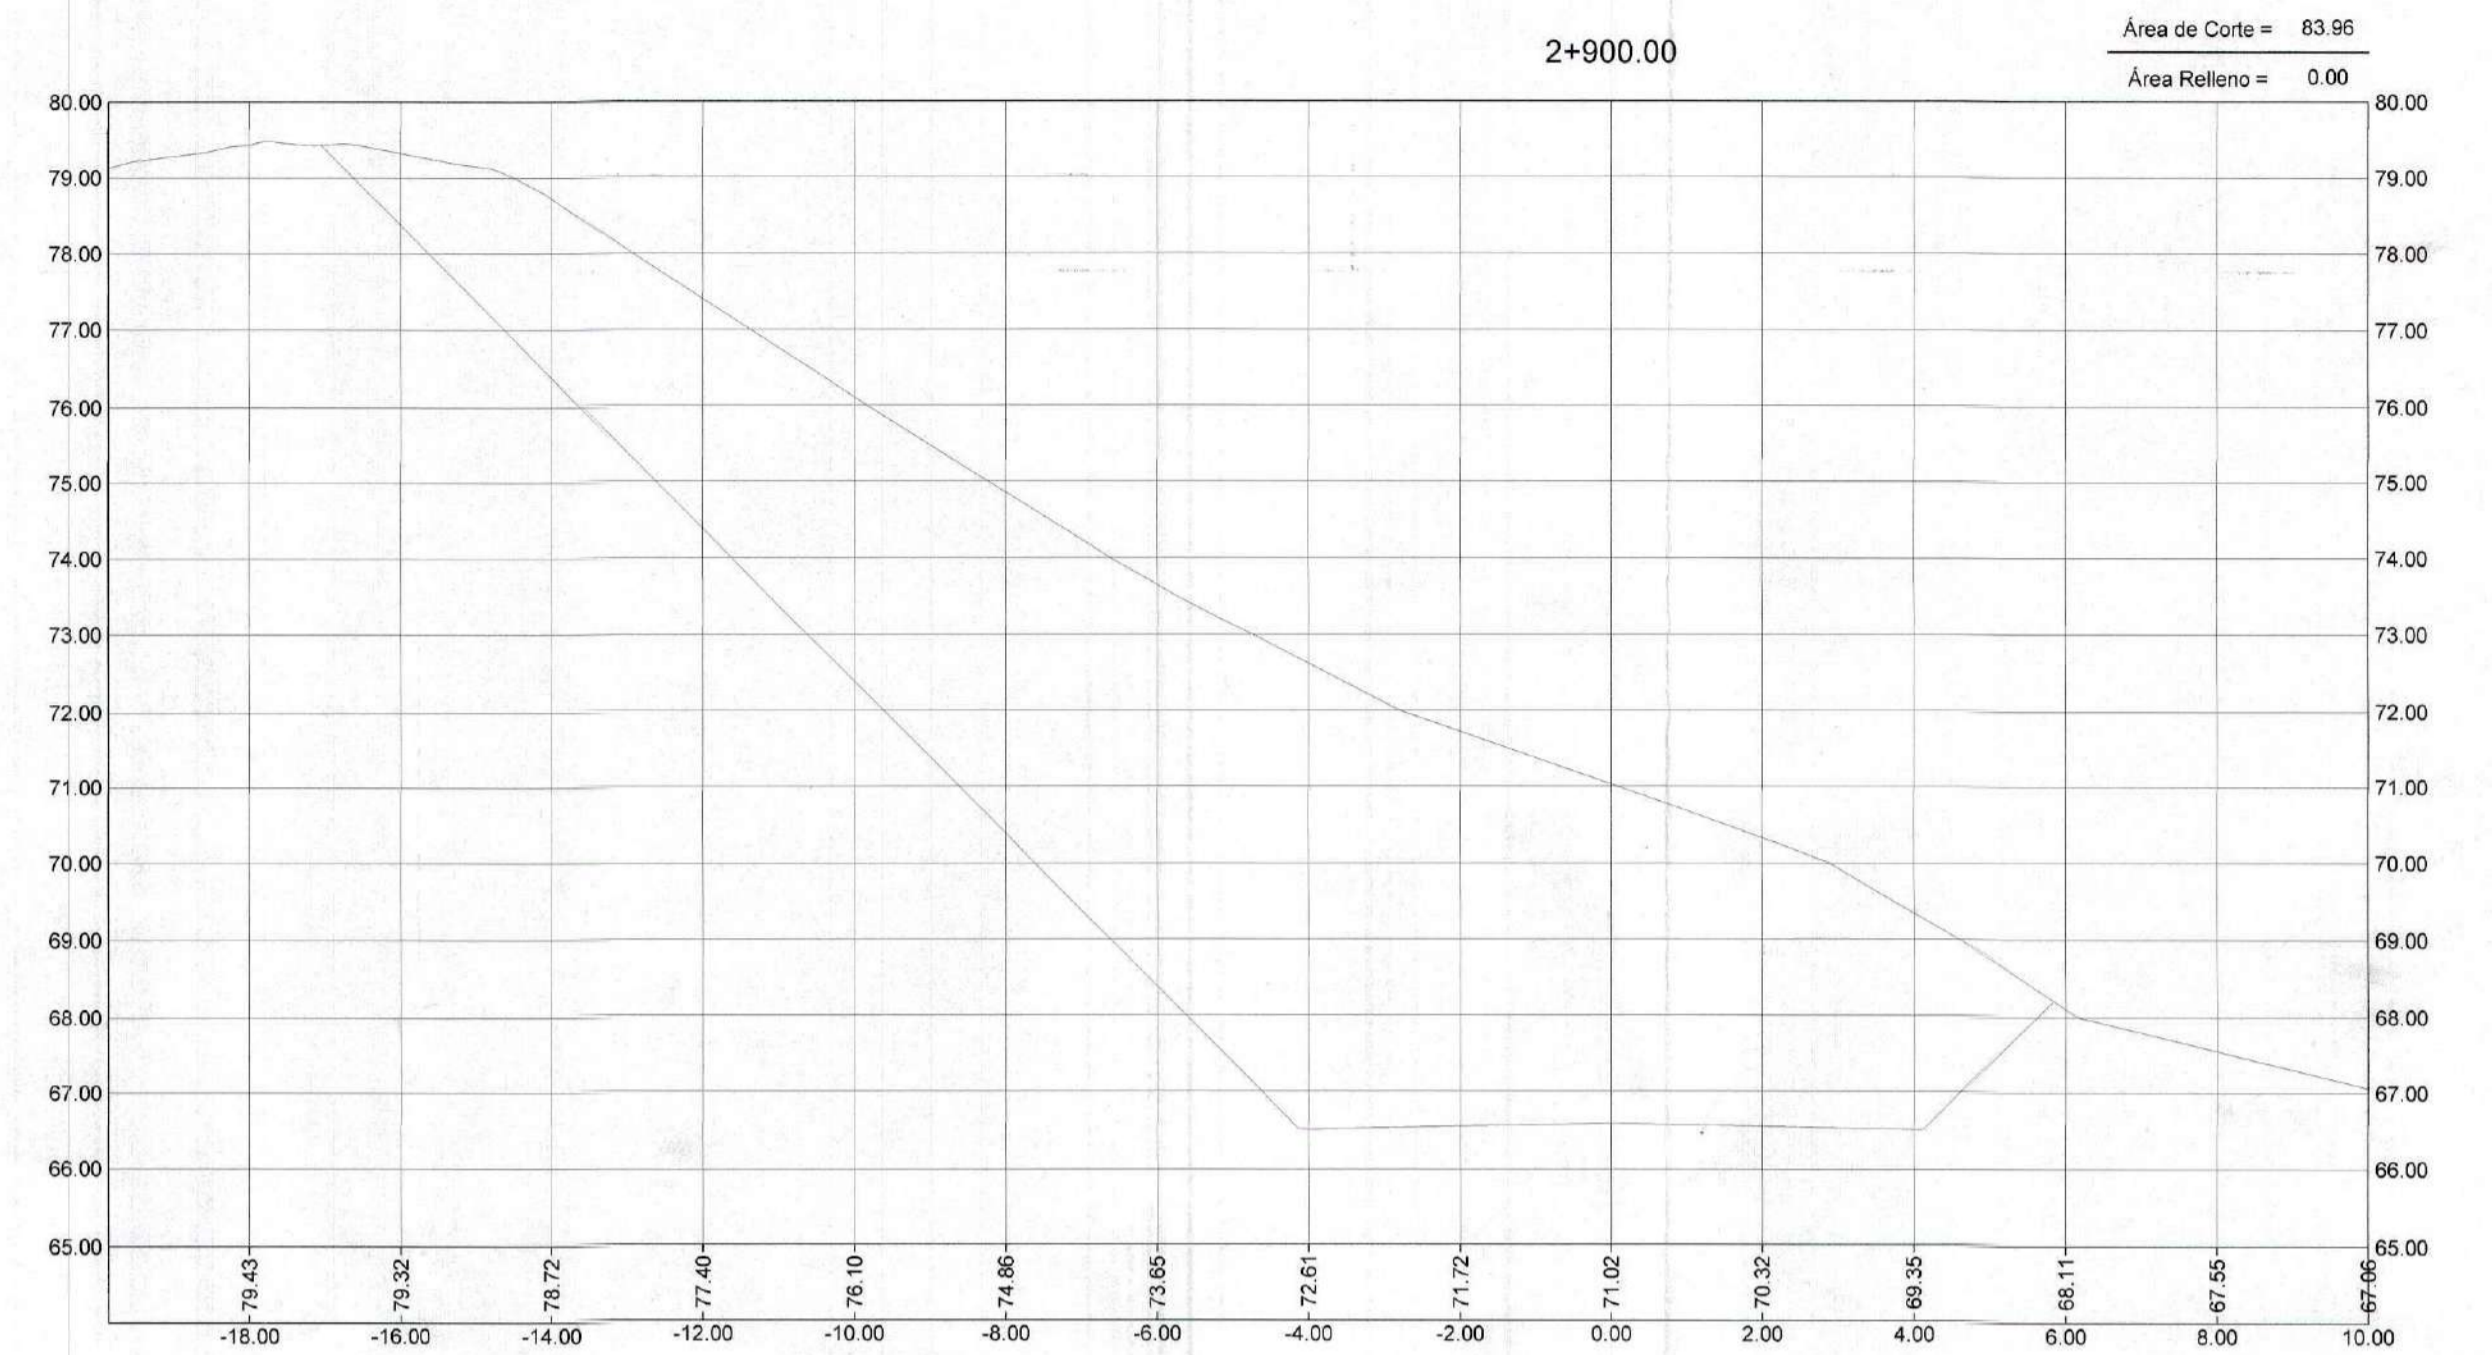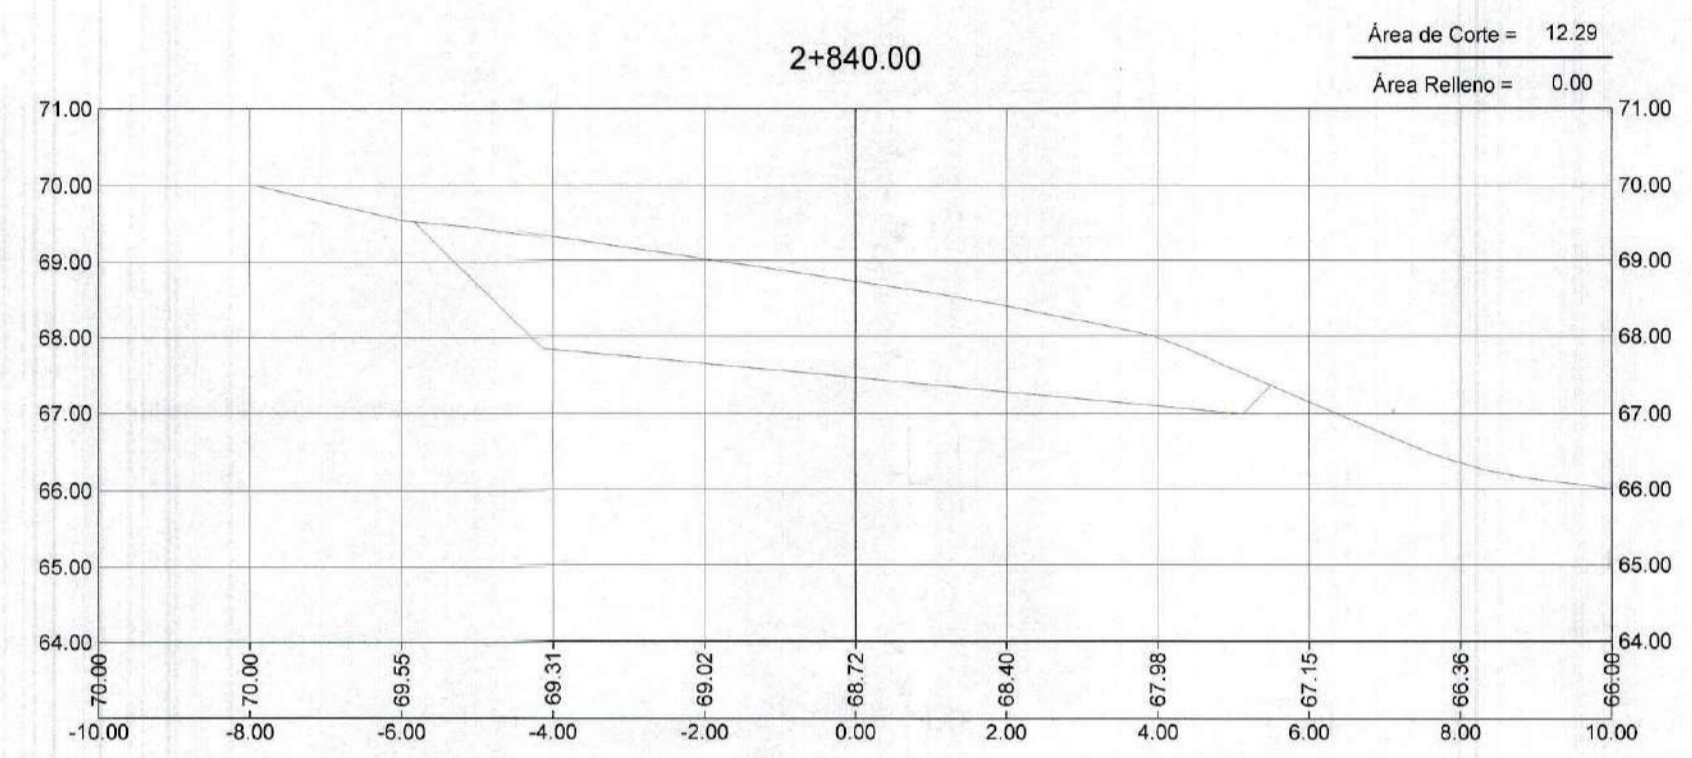




GOBIERNO REGIONAL TUMBES
SUBDIRECCION DE ESTUDIOS
FOLIO N° 068

GOBIERNO REGIONAL TUMBES
SEC. GENERAL REGIONAL
ADMINISTR. DOCUMENTARIA
FOLIO N° 68






Erick Fernando León Heredia
INGENIERO CIVIL
Reg. CIP 212975

GOBIERNO REGIONAL TUMBES	
GOBIERNO REGIONAL GERENCIA REGIONAL DE INFRAESTRUCTURA	Presidente Regional: ING. WILMER DIOS BENITES Gerencia General:
Proyecto: "REHABILITACIÓN DE LA CARRETERA TRAMO RICA PLAYA - BOCANA EN LOS DISTRITOS DE SAN JACINTO - CASITAS"	VPM Gerencia Regional de Infraestructura: ING. WILMER CORDOVA LOPEZ Aprobado por Gerencia de Estudios: ING. FREDY R. SALAZAR CHONATE
Plano: SECCIONES TRANSVERSALES Prog: 2+800 - 2+900	Proyectista: ERICK F. LEON HEREDIA Escala: INDICADA Fecha: Lamina N°: ST-45
DATUM: DATUM WUG 84	Topografía: Departamento: TUMBES Provincia: TUMBES Distrito: SAN JACINTO CASITAS

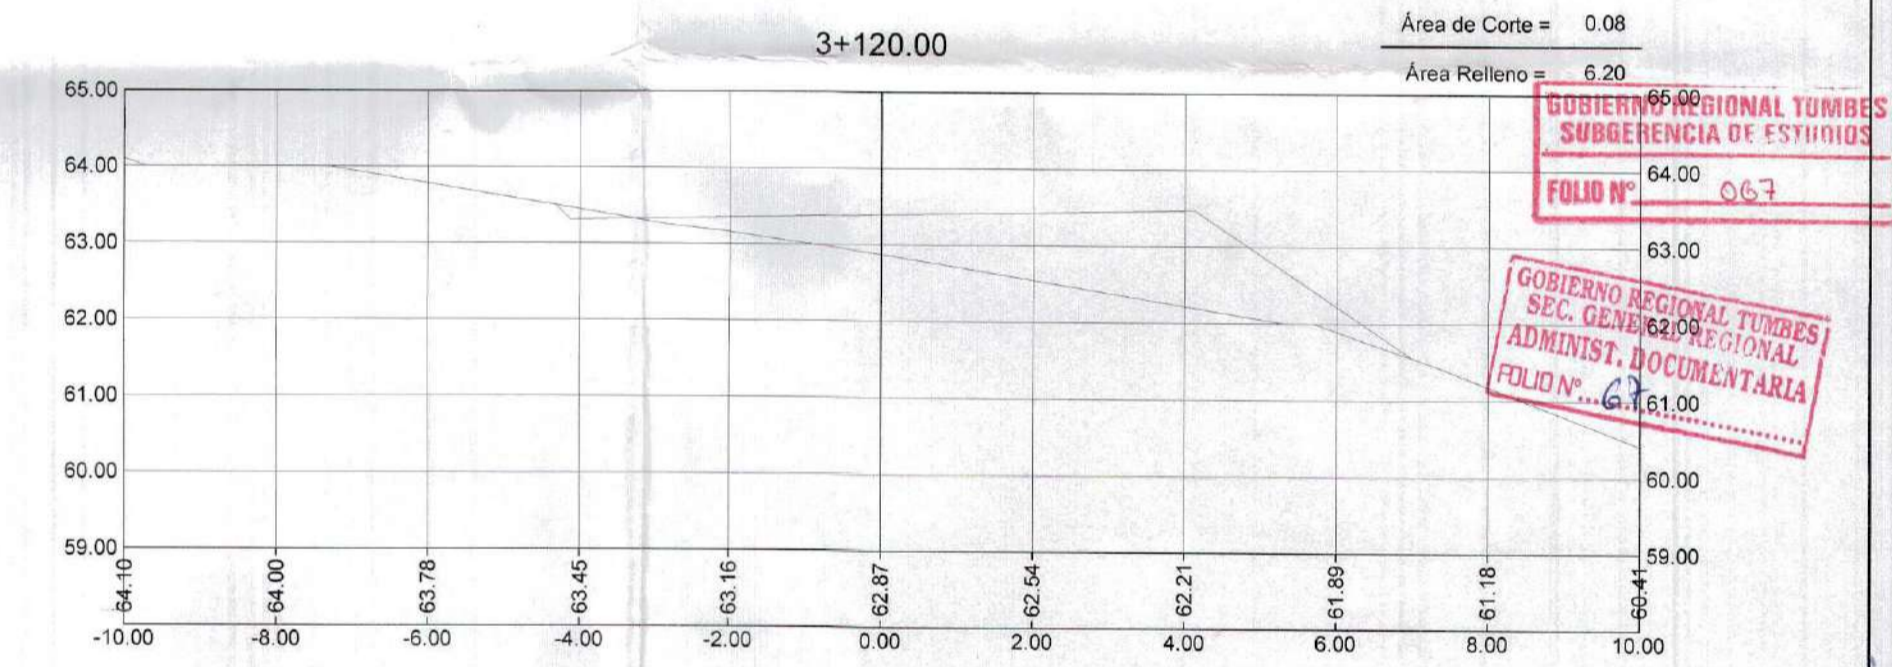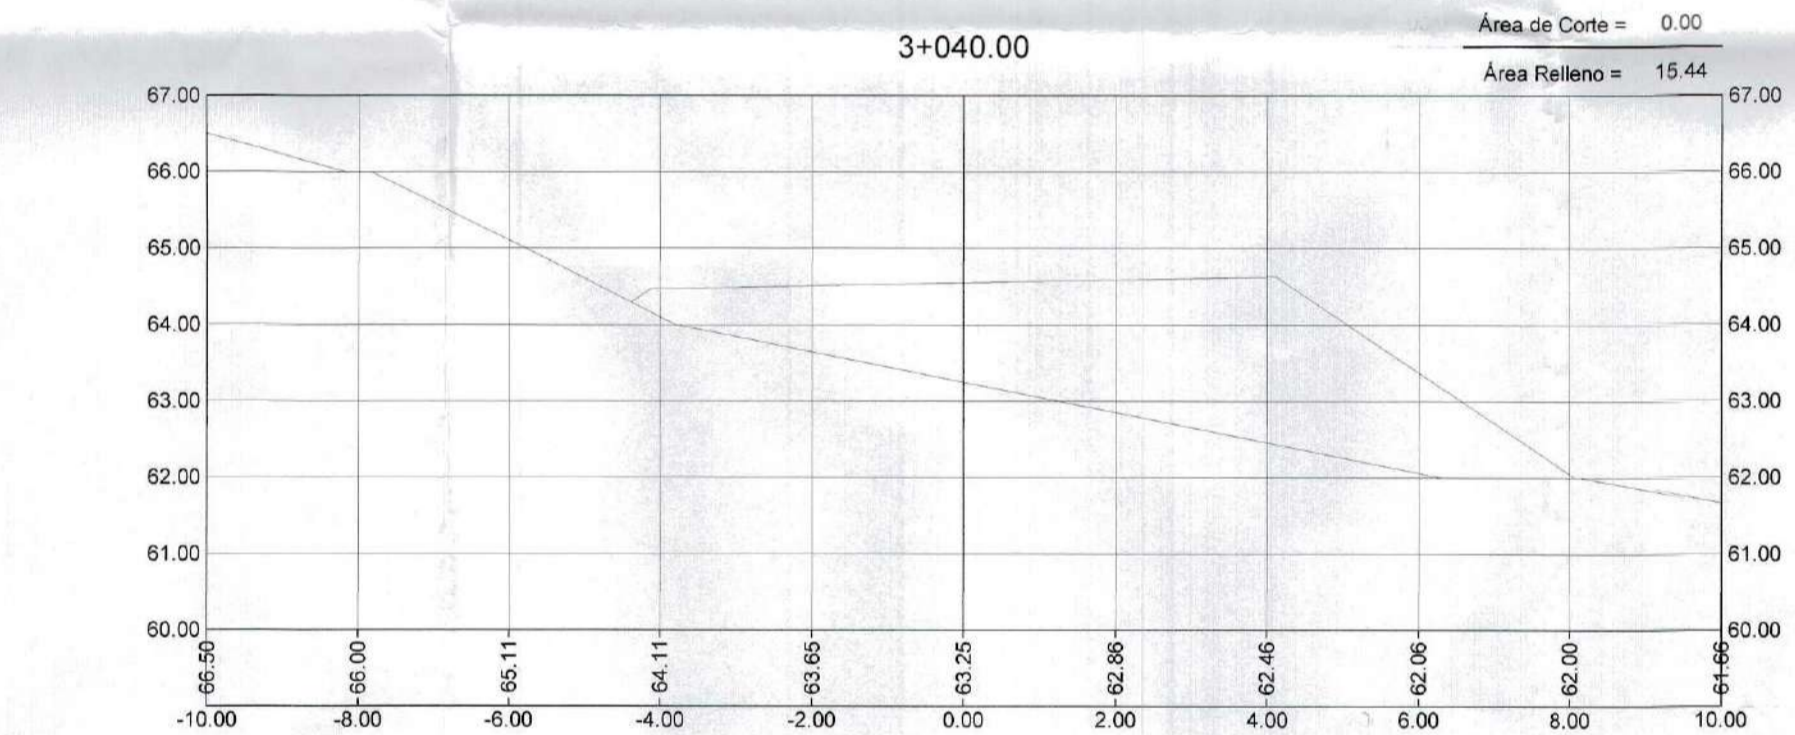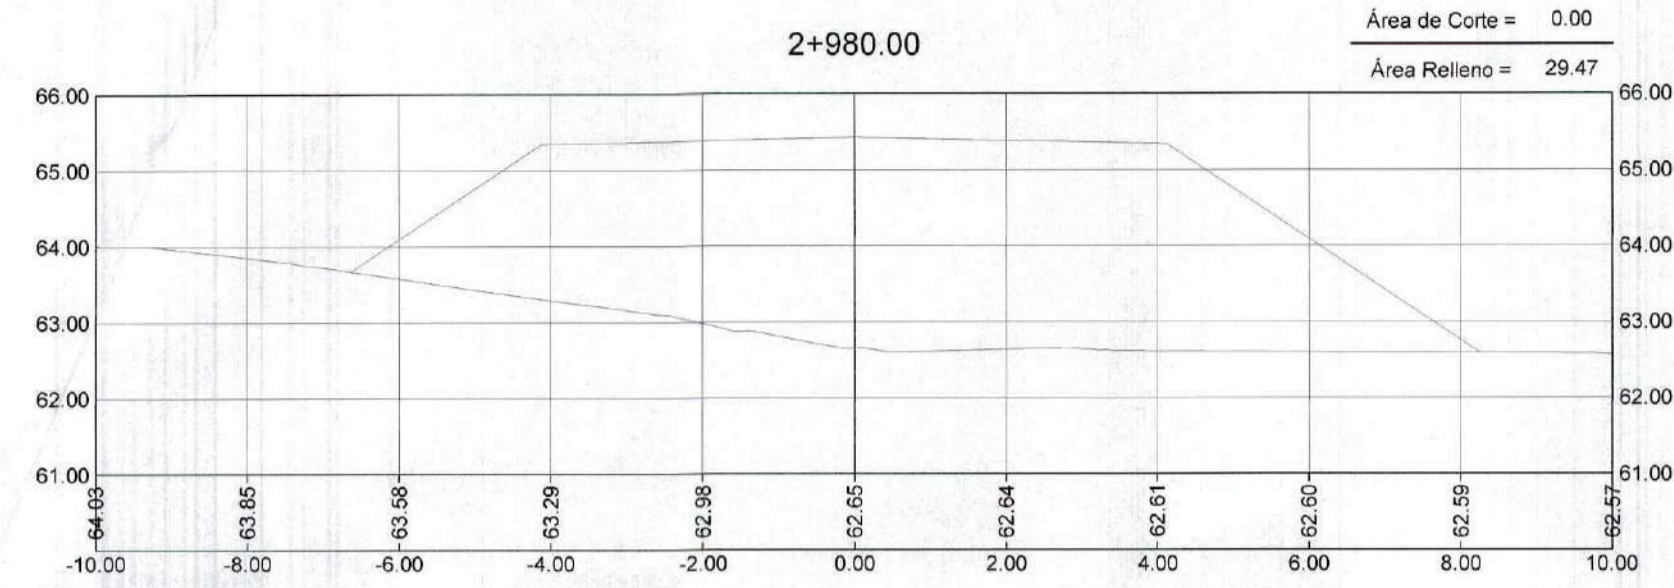

GOBIERNO REGIONAL TUMBES
SUBGERENCIA DE ESTUDIOS
FOLIO N° 063
GOBIERNO REGIONAL TUMBES
SEC. GENERAL REGIONAL
ADMINISTR. DOCUMENTARIA
FOLIO N° 63

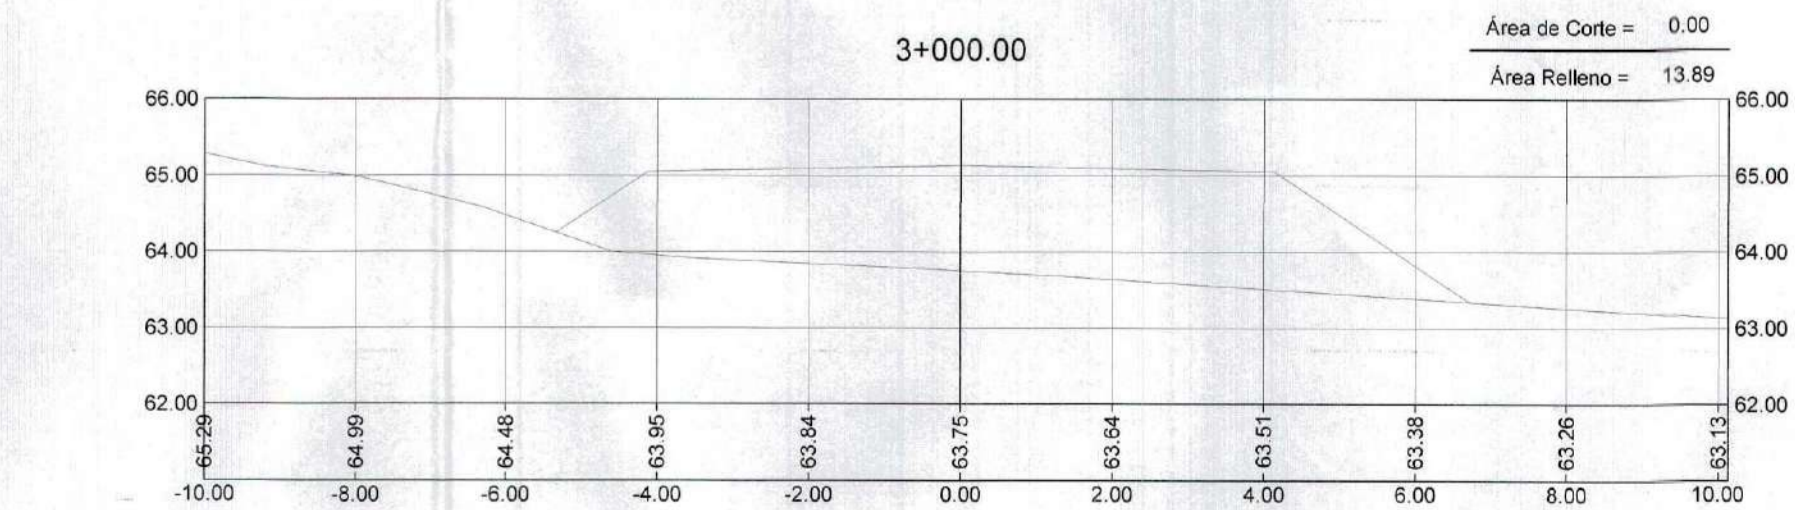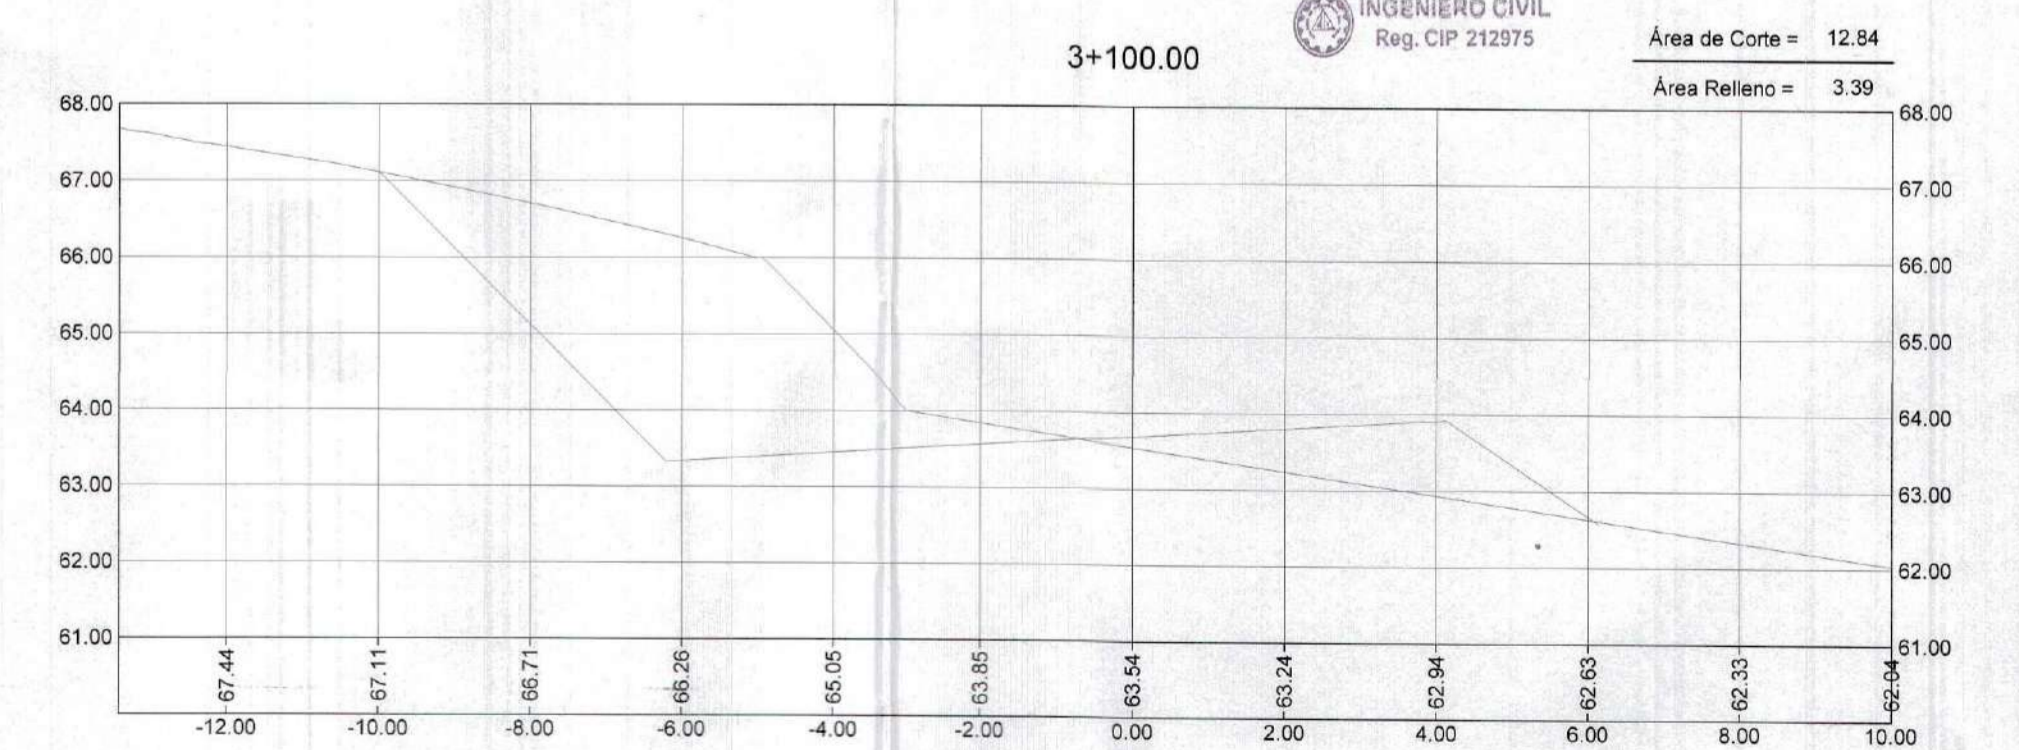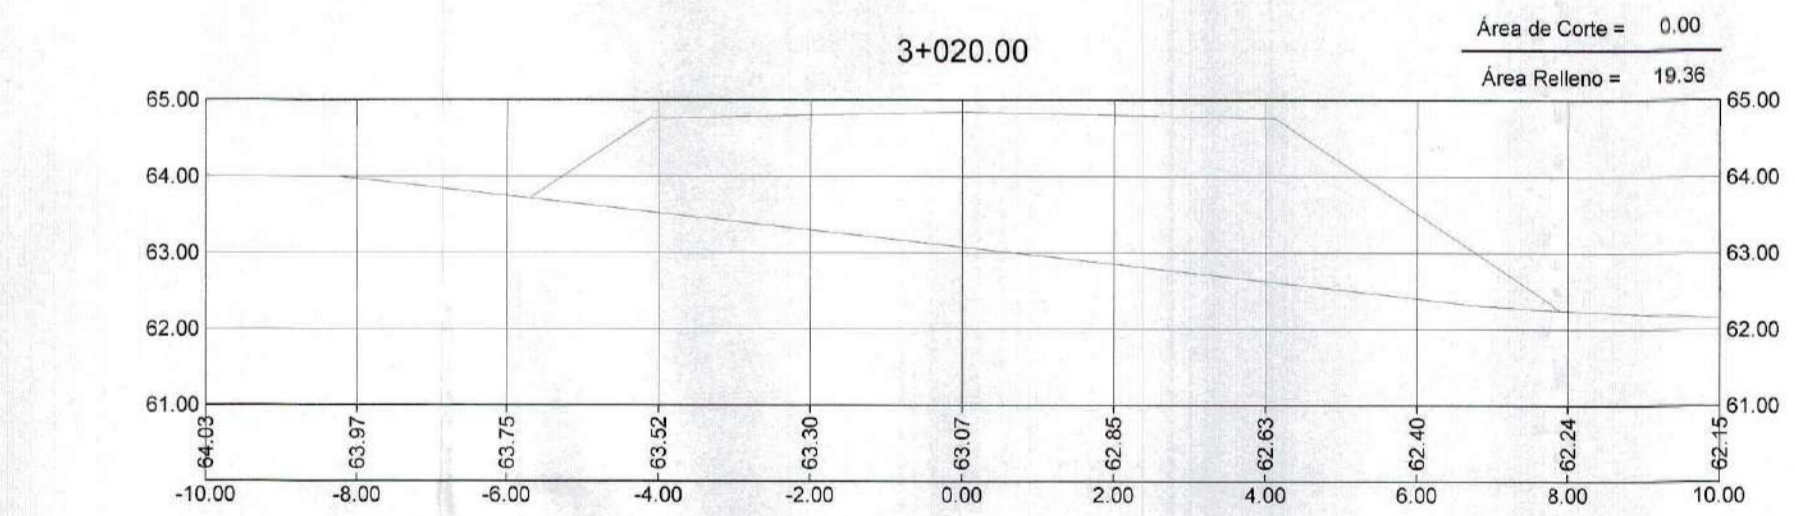

Erick Fernando León Heredia
INGENIERO CIVIL
Reg. CIP 212975



GOBIERNO REGIONAL TUMBES
GERENCIA REGIONAL DE INFRAESTRUCTURA

Presidente Regional: ING. WILMER DIOS BENTES
Gerencia General: ING. WILMER CORDOVA LOPEZ













Proyecto: 'REHABILITACIÓN DE LA CARRETERA TRAMO RICA PLAYA - BOCANA EN LOS DISTRITOS DE SAN JACINTO - CASITAS'

Proyectista: ERICK F. LEÓN HEREDIA
Escala: INDICADA
Fecha: []
Lamina N°: ST-46

Provincia: TUMBES
Distrito: SAN JACINTO
CANTÓN: CASITAS

DATUM: DATUM WUG 84
Topografía: TUMBES

-10.00 -8.00 -6.00 -4.00 -2.00 0.00 2.00 4.00 6.00 8.00 10.00

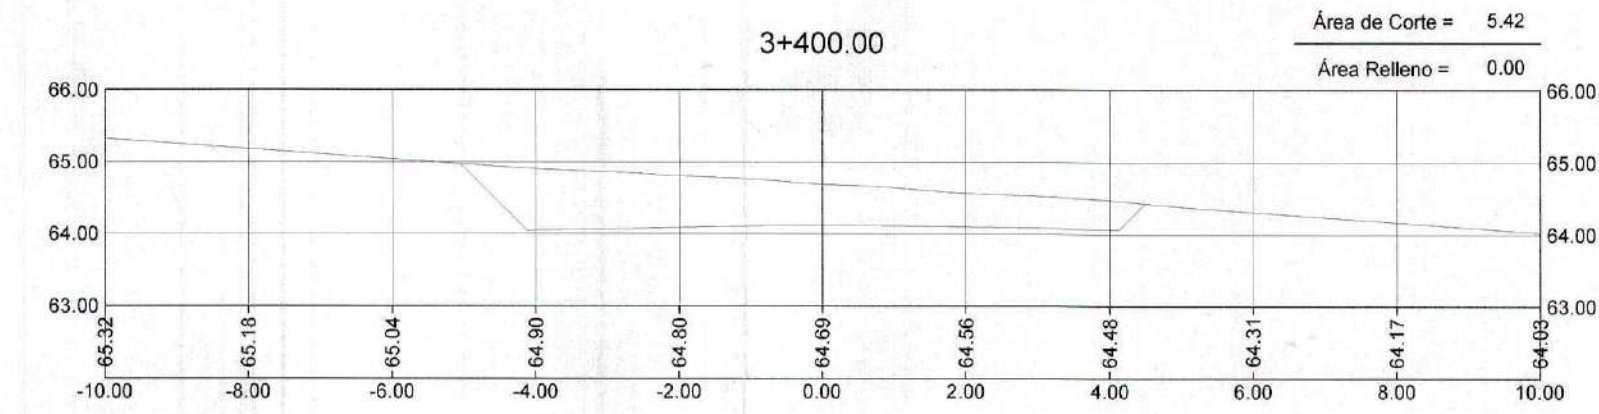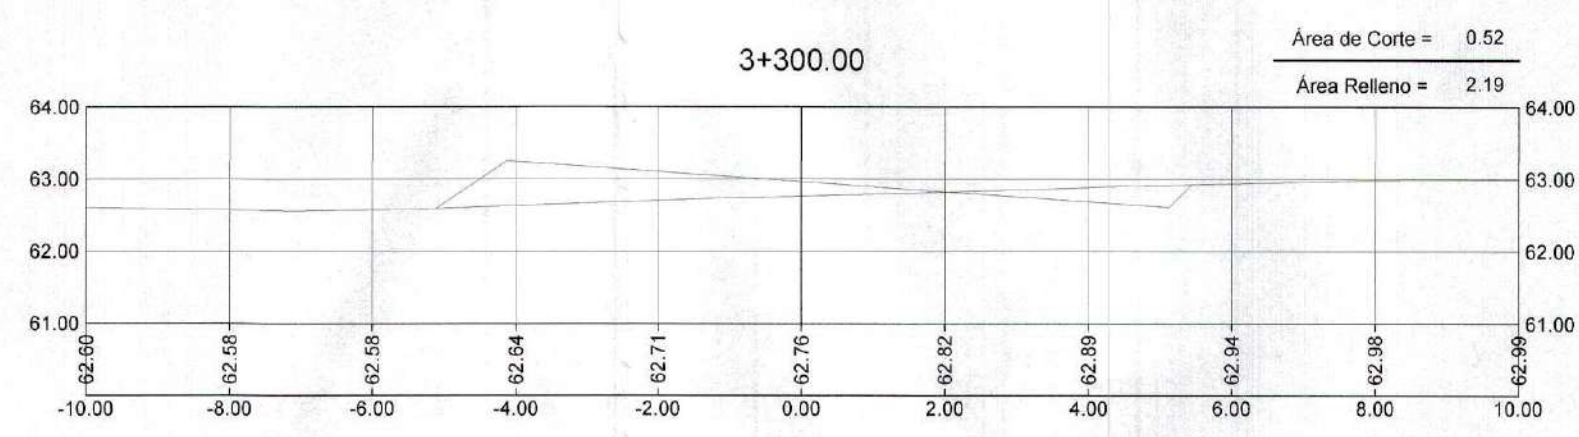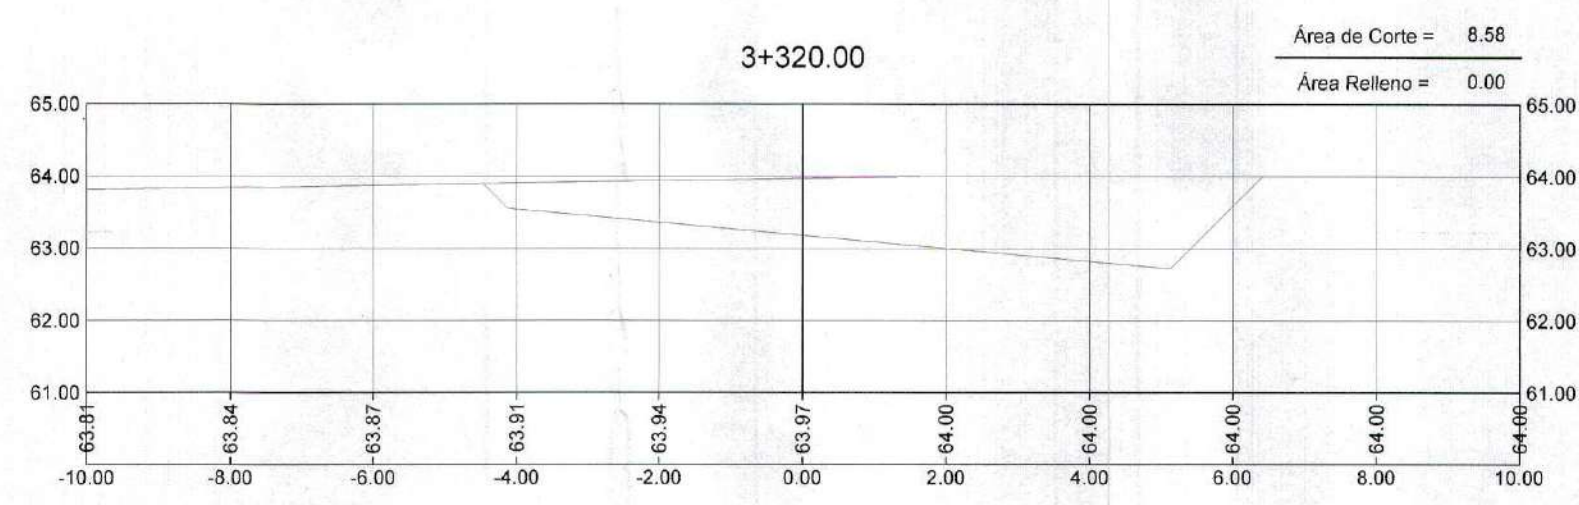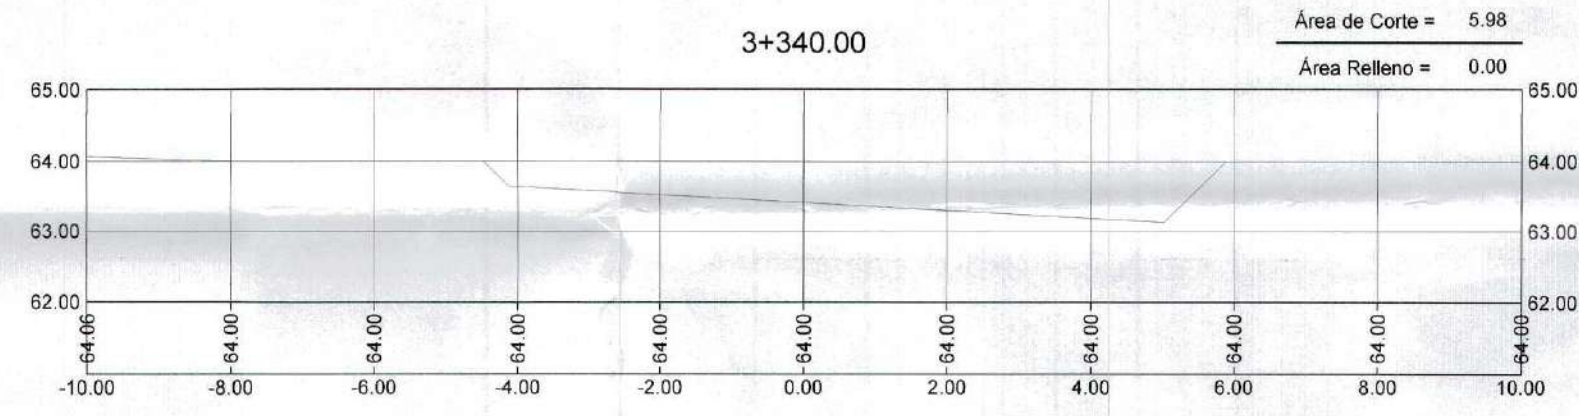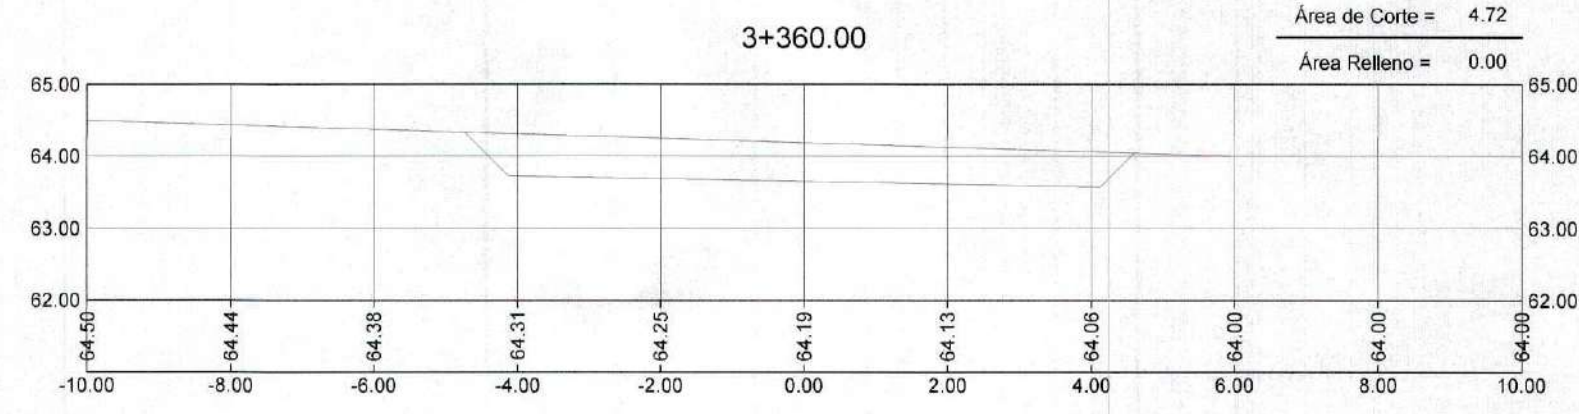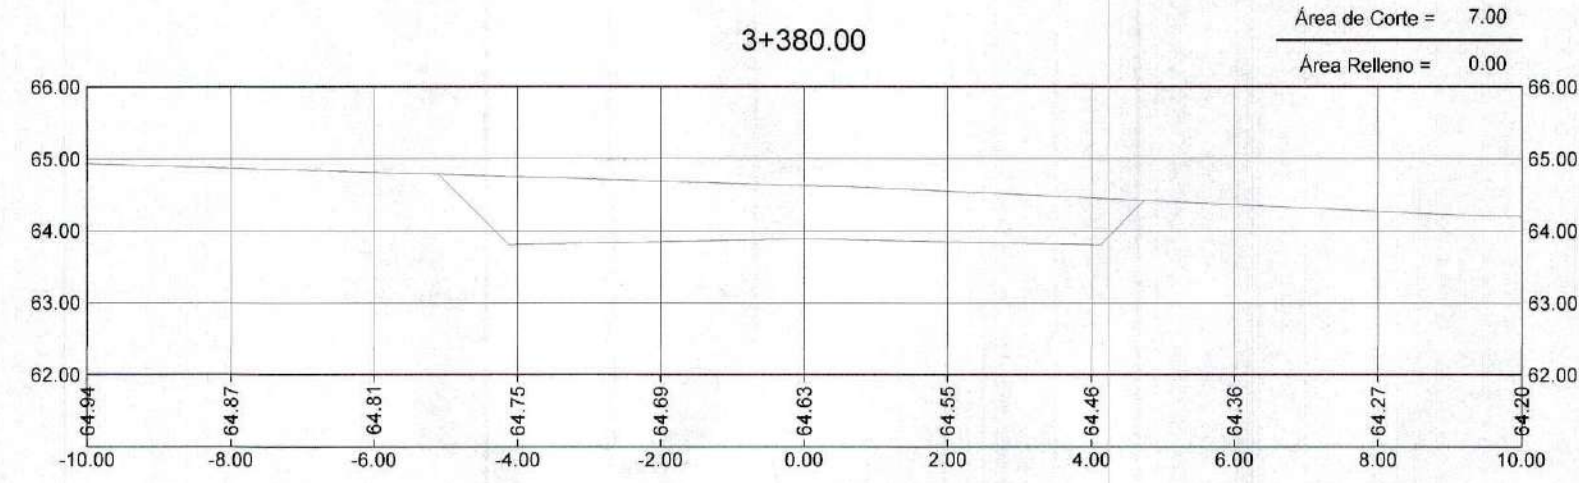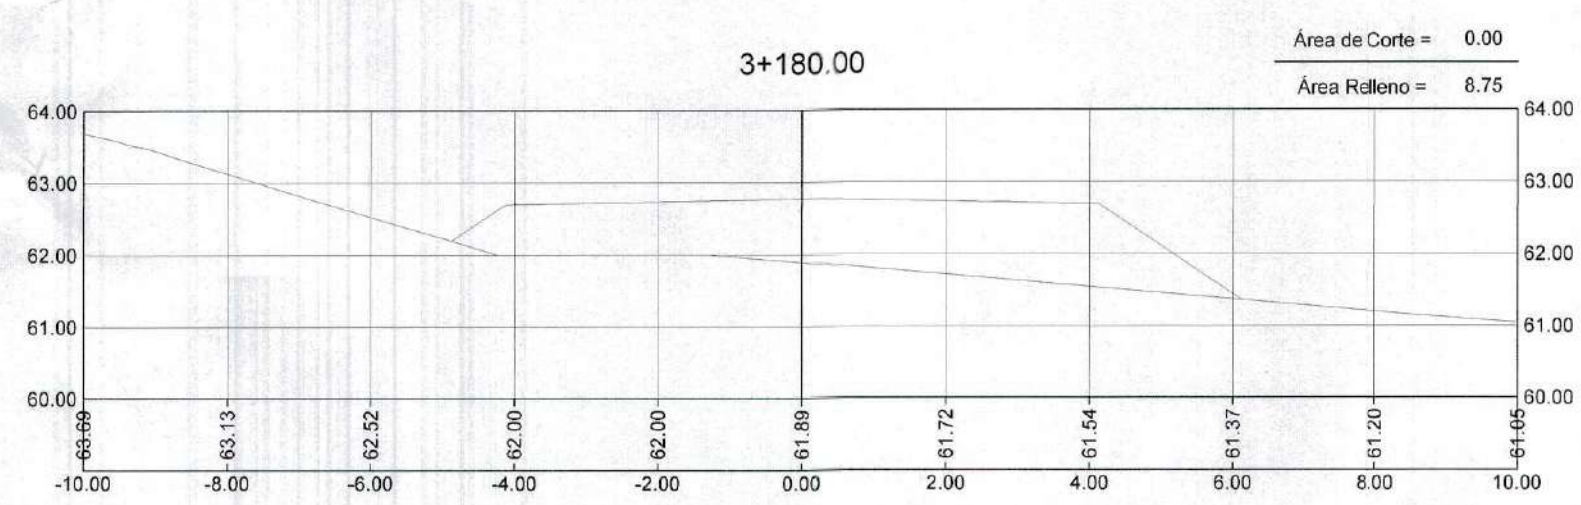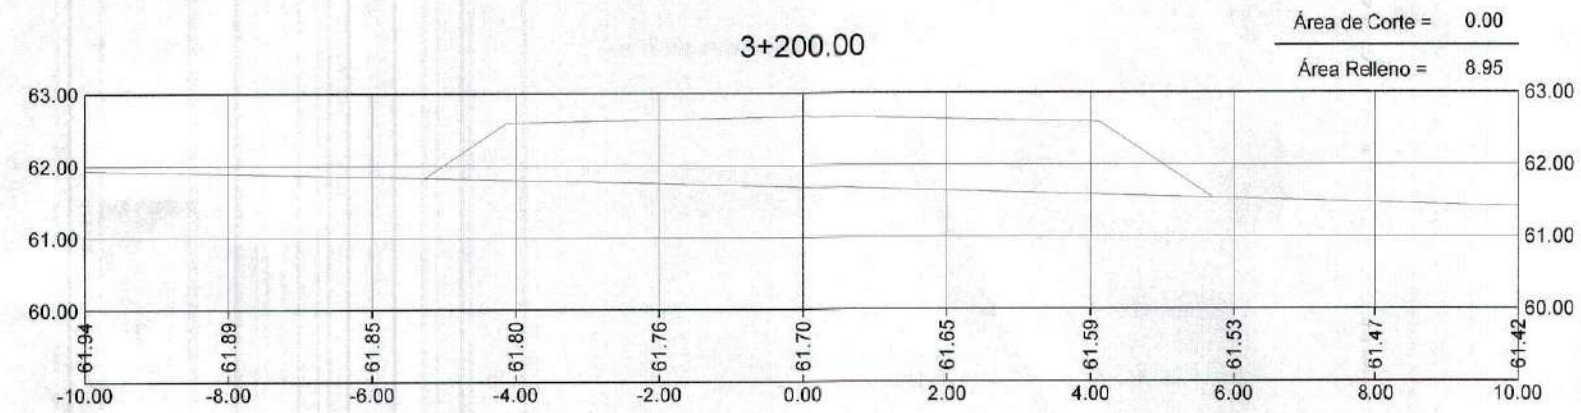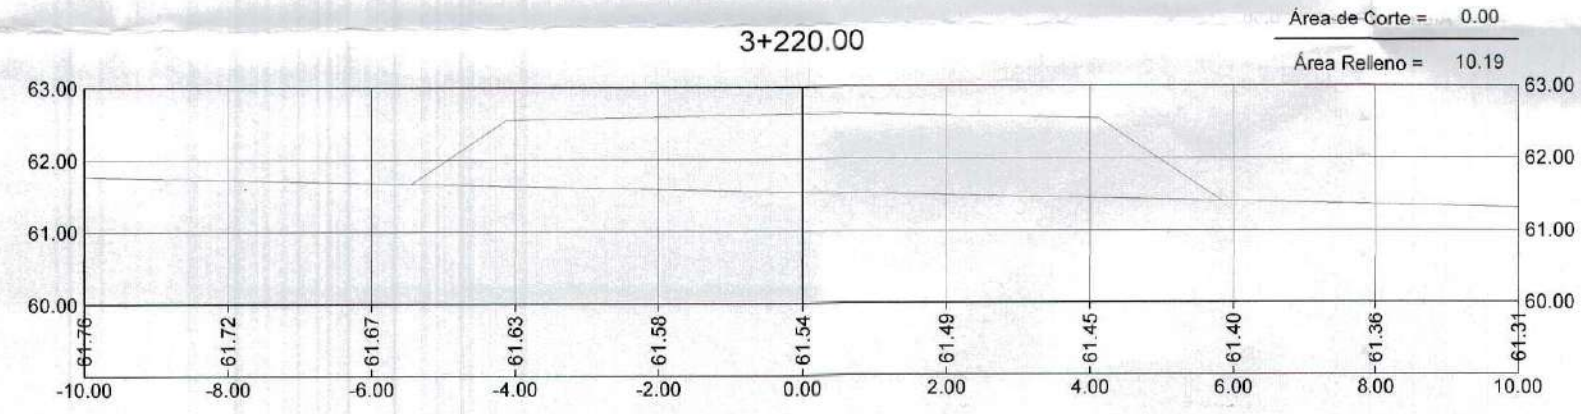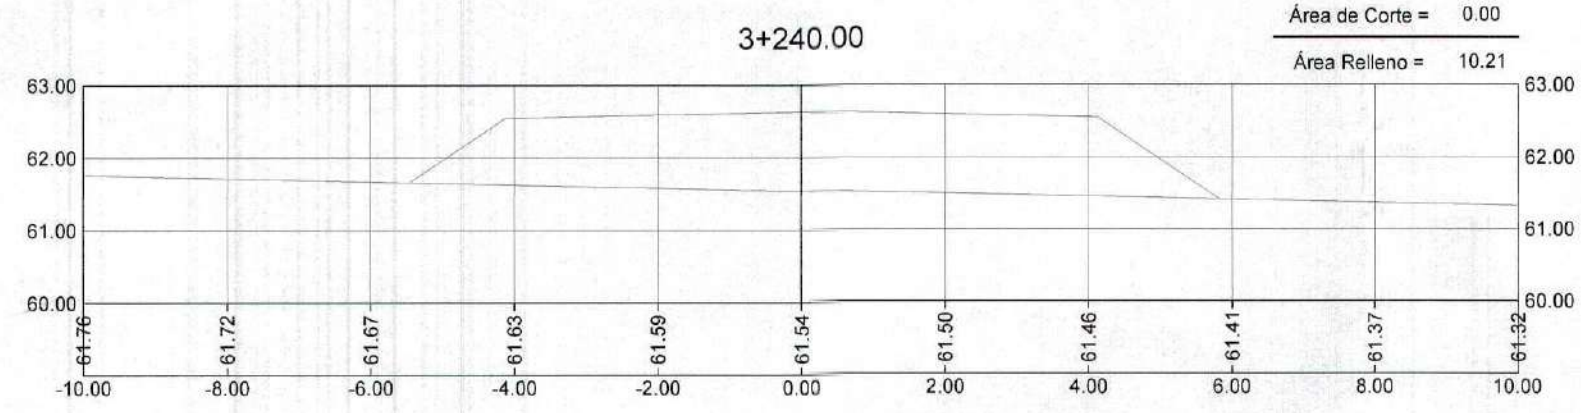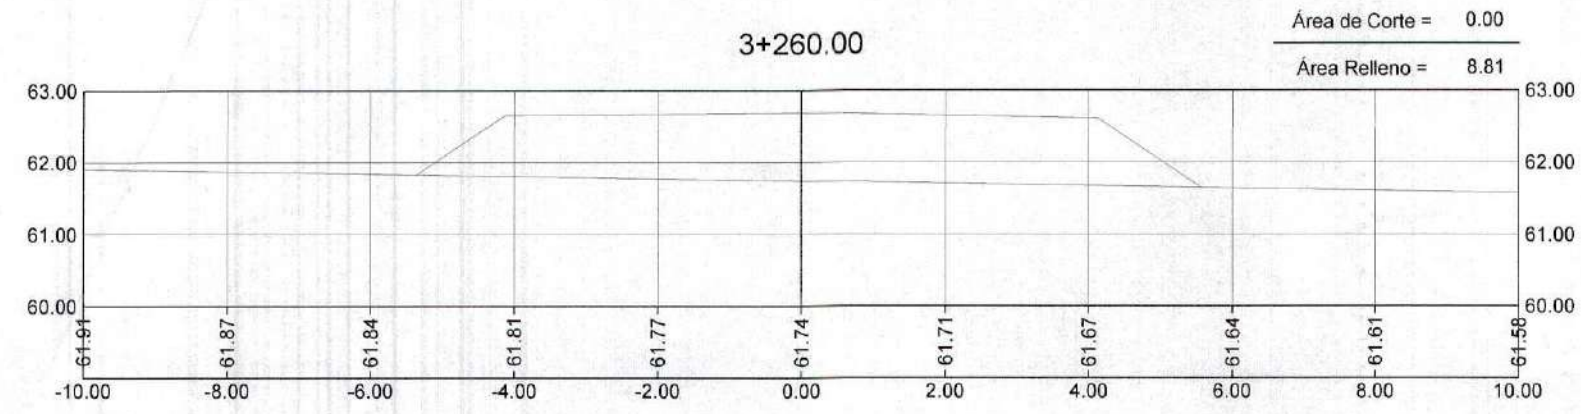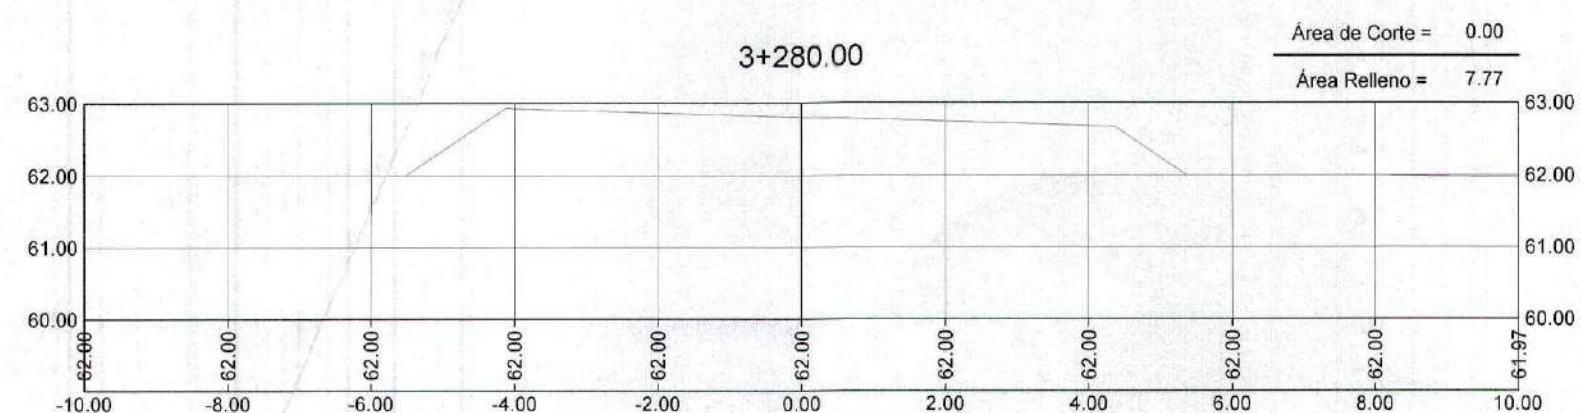







GOBIERNO REGIONAL TUMBES
SUBGERENCIA DE ESTUDIOS
FOLIO N° 066

GOBIERNO REGIONAL TUMBES
SEC. GENERAL REGIONAL
ADMINIST. DOCUMENTAL
FOLIO N° 66

Erick Fernando León Heredia
INGENIERO CIVIL
Reg. CIP 212975



		GOBIERNO REGIONAL TUMBES	
		GERENCIA REGIONAL DE INFRAESTRUCTURA	
Presidente Regional: ING. WILMER DIOS BENITES		Gerencia Regional de Infraestructura: ING. WILMER CORDOVA LOPEZ	
Proyecto: "REHABILITACIÓN DE LA CARRETERA TRAMO RICA FLAYA - BOCAÑA EN LOS DISTRITOS DE SAN JACINTO - CASITAS"		Aprobado por Gerencia de Estudios: ING. FREDY R. SALAZAR CHONATE	
Plano: SECCIONES TRANSVERSALES Prog: 3+180 - 3+400		Proyectista: ERICK F. LEON HEREDIA	Diseñador: Lorena R.
DATUM: DATUM WUG 84		Escala: INDICADA	Fecha: INDICADA
Topógrafo: TUMBES		Privada: TUMBES	Laminas N°: SAN JACINTO CASITAS
			ST-47

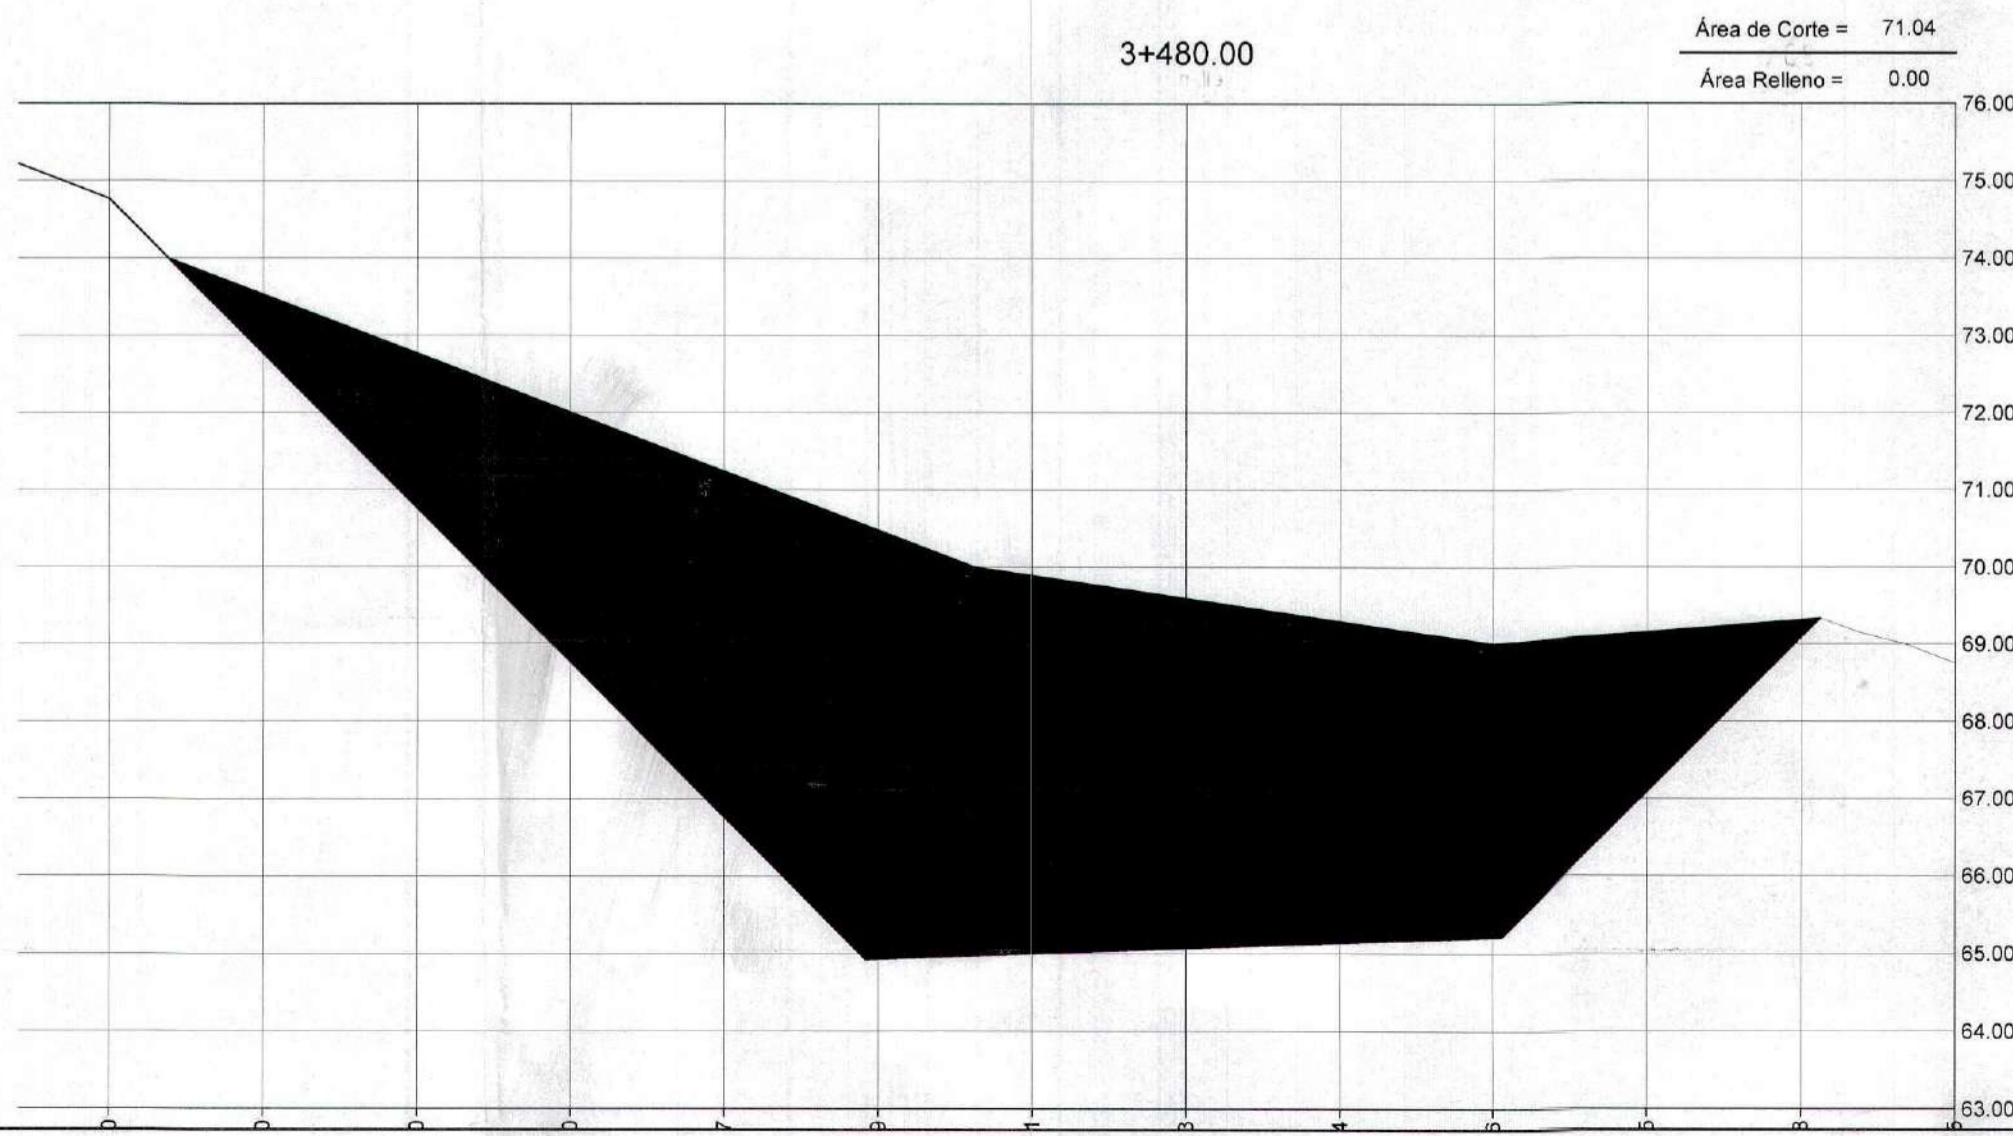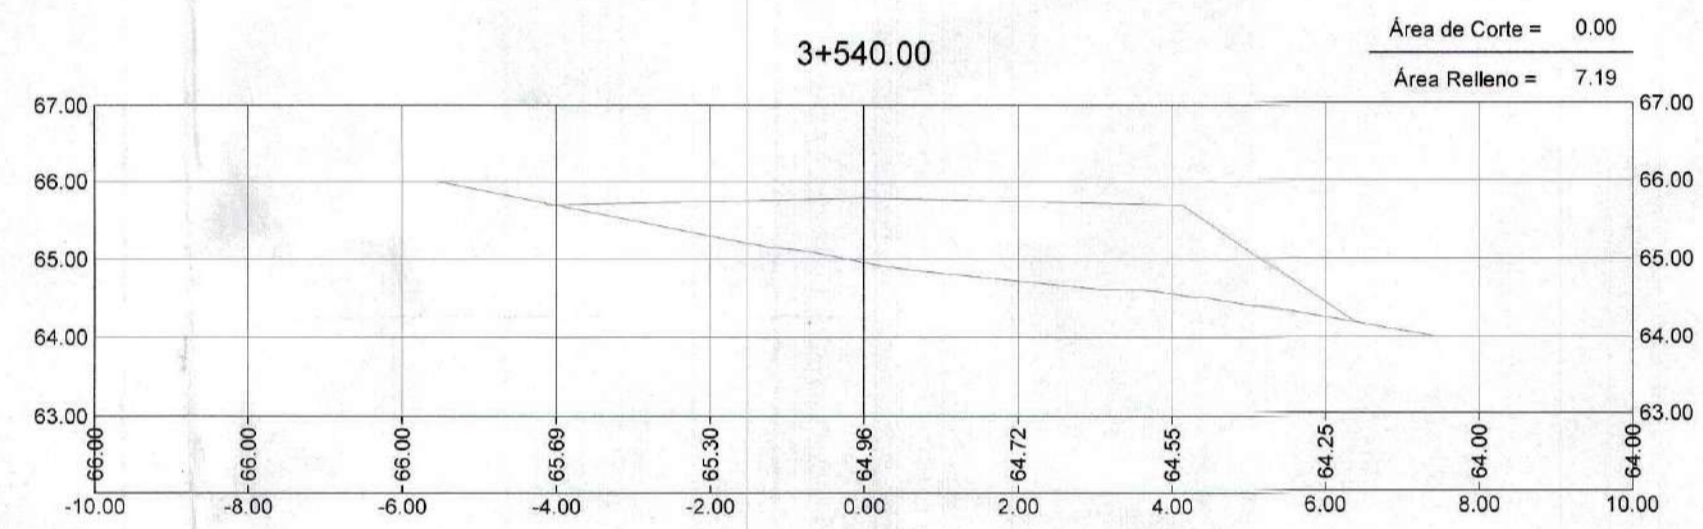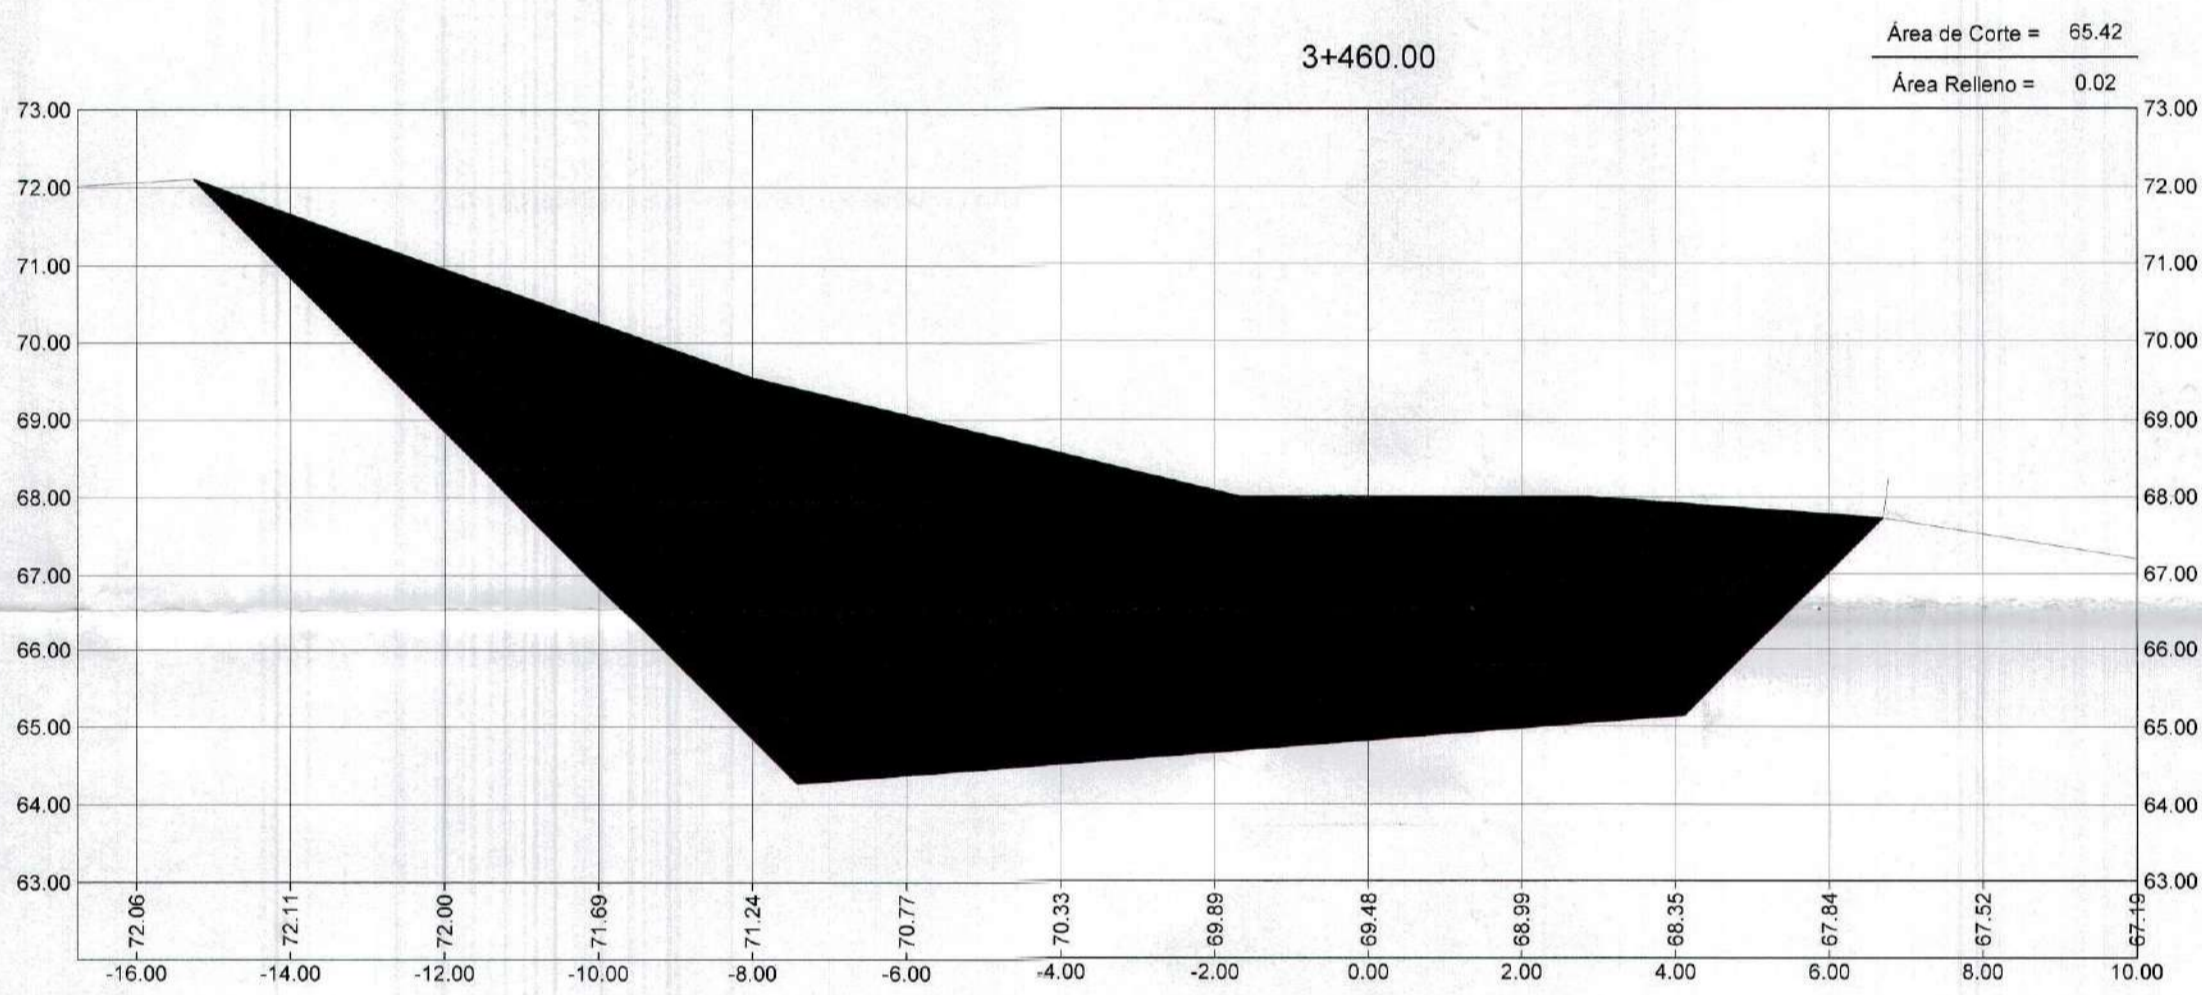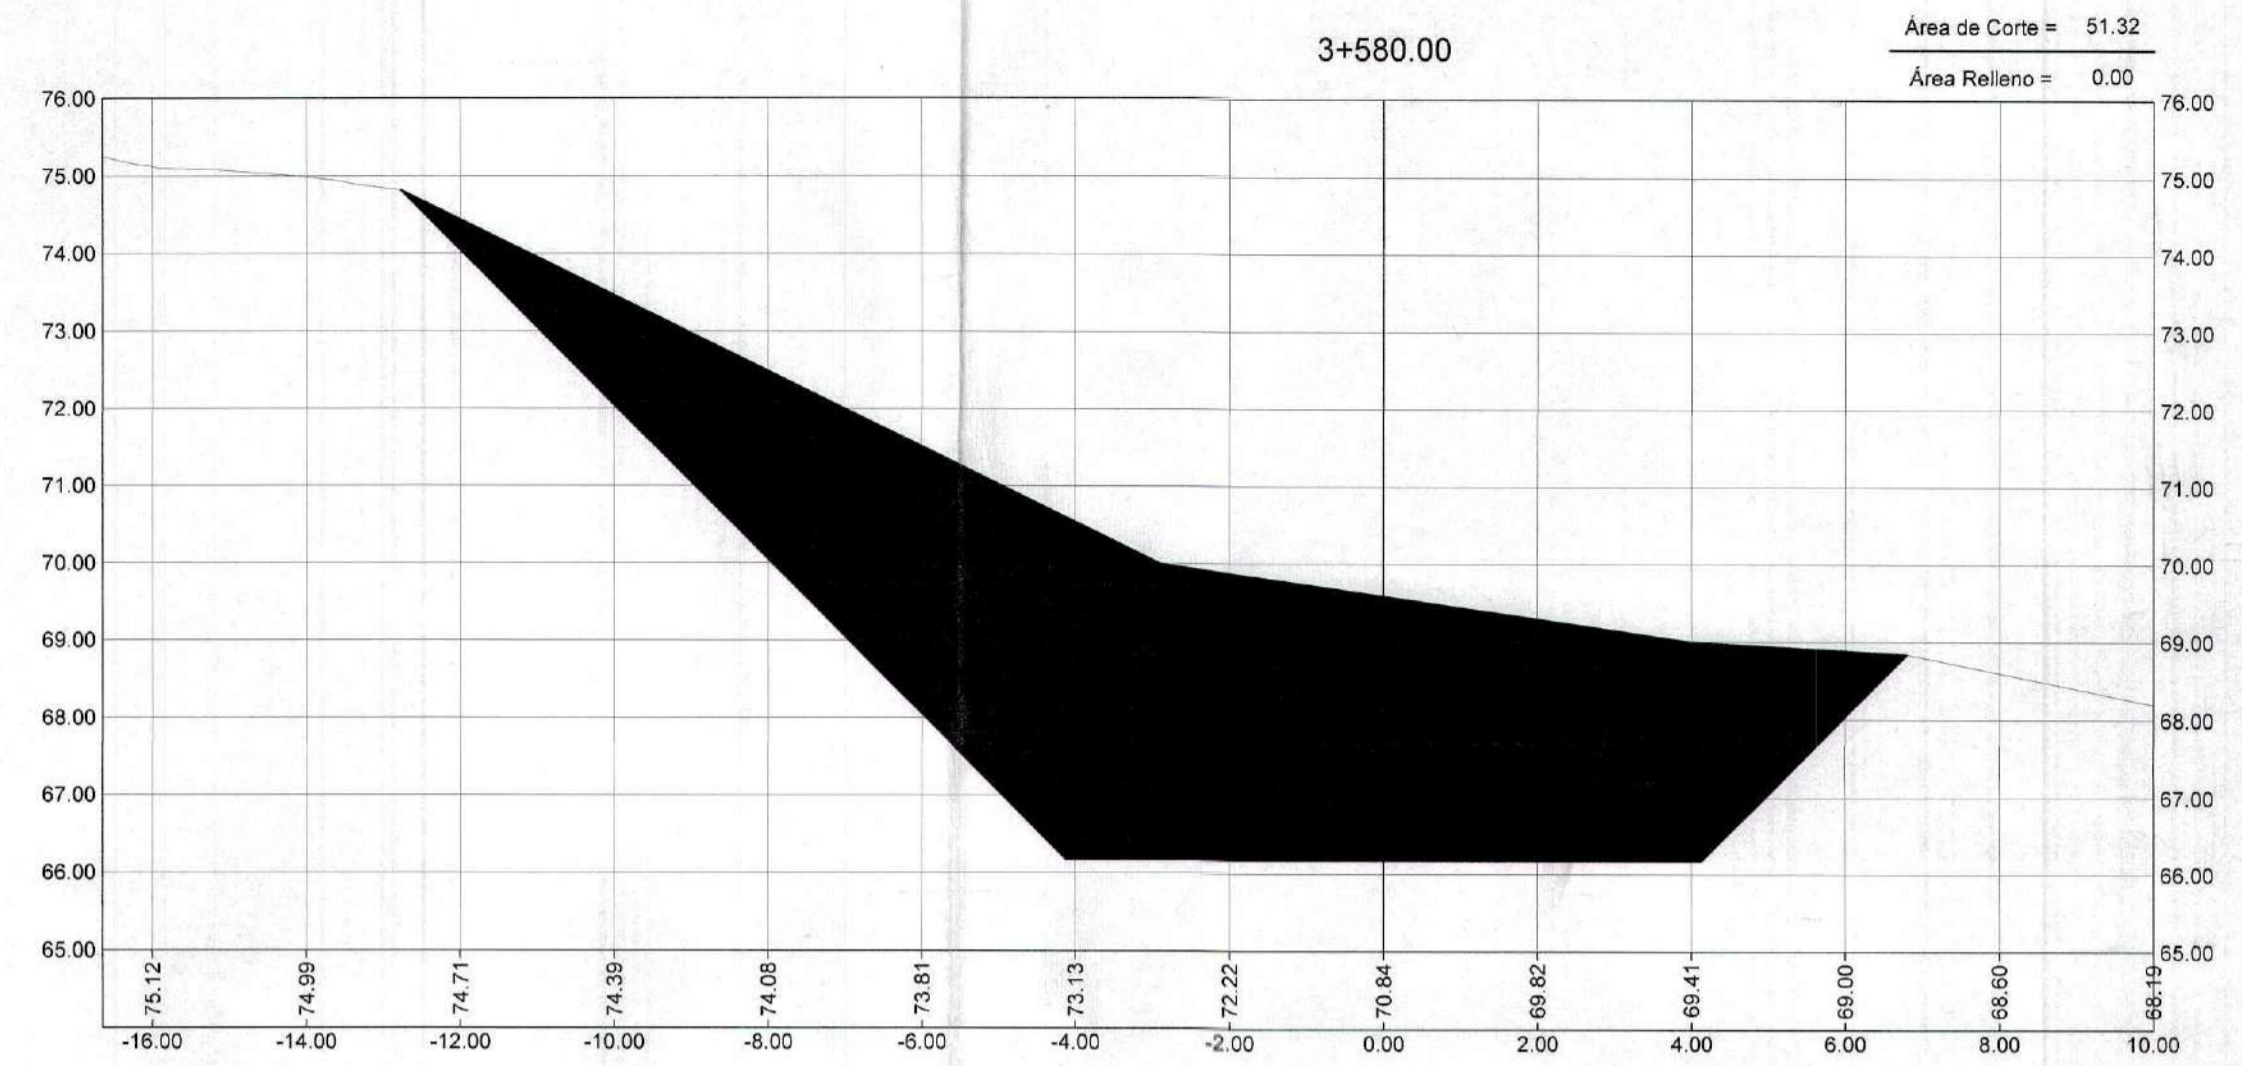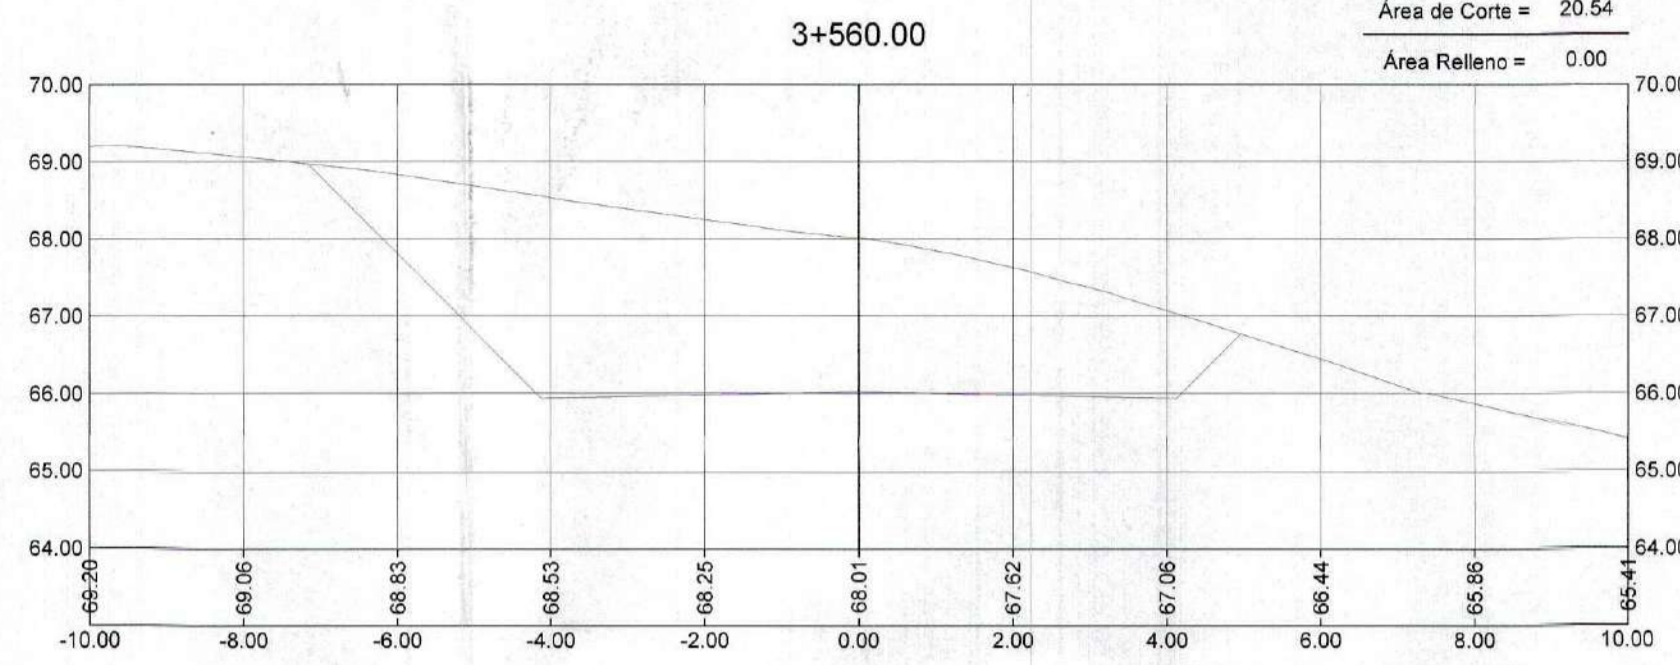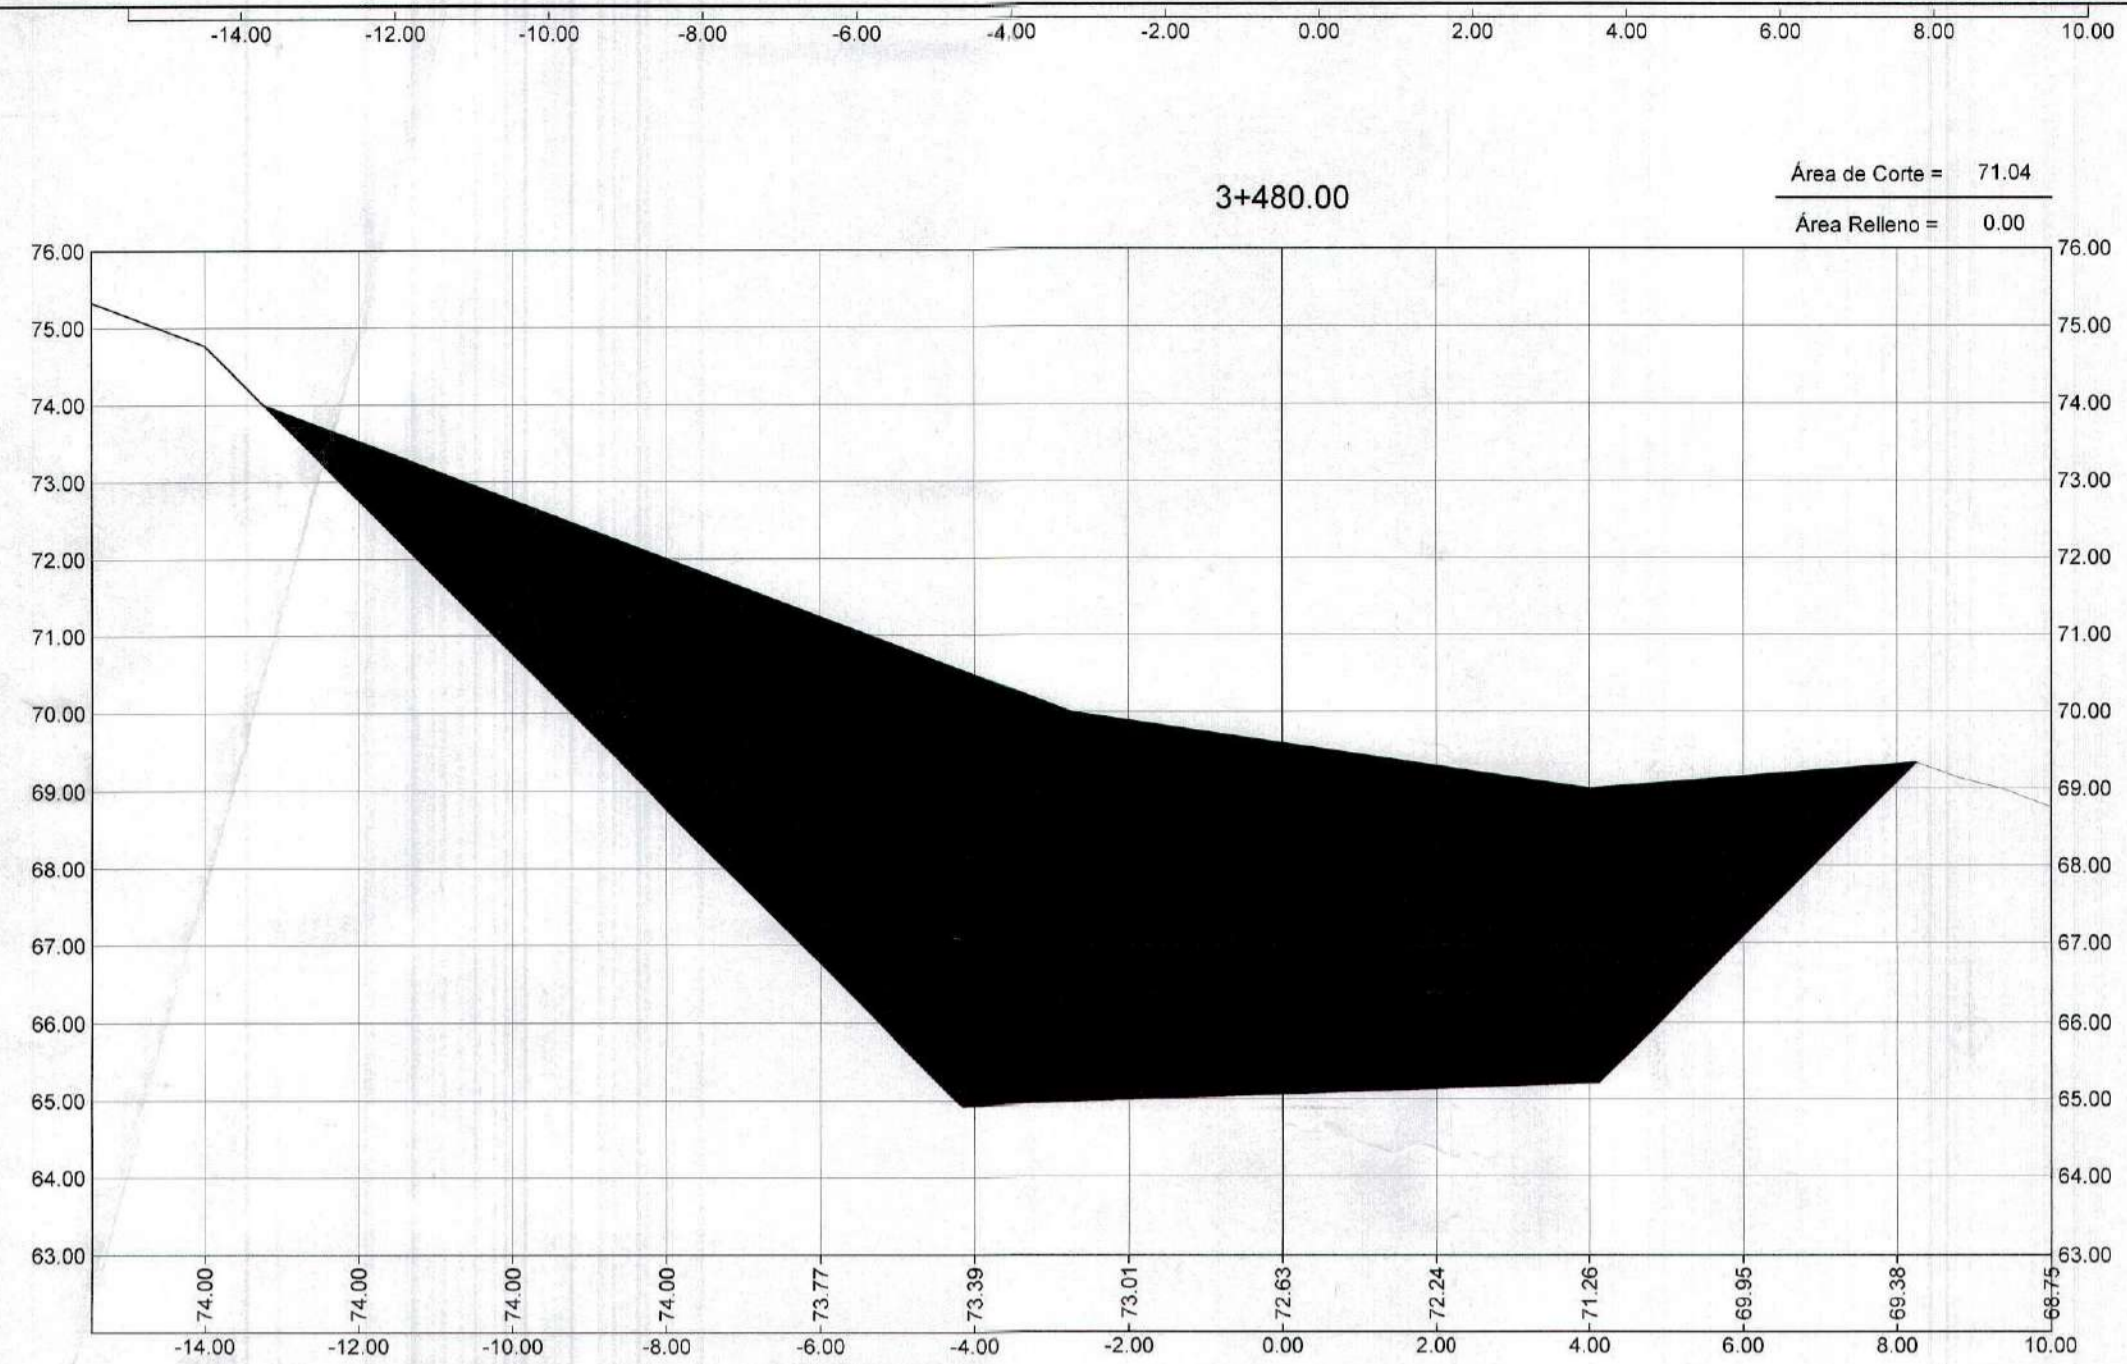
















GOBIERNO REGIONAL TUMBES
 SUBGERENCIA DE ESTUDIOS
 FOLIO N.º 6.5

GOBIERNO REGIONAL TUMBES
 SEC. GENERAL REGIONAL
 ADMINIST. DOCUMENTARIA
 FOLIO N.º 6

Erick Fernando León Heredia
 INGENIERO CIVIL
 Reg. CIP 212975



GOBIERNO REGIONAL TUMBES	
GOBIERNO REGIONAL GERENCIA REGIONAL DE INFRAESTRUCTURA	Presidente Regional: ING. WILMER DIOS BENTES Gerencia General:
Proyecto: "REHABILITACIÓN DE LA CARRETERA TRAMO RICA PLAYA - BOCANA EN LOS DISTRITOS DE SAN JACINTO - CASITAS"	VºBº Gerencia Regional de Infraestructura: ING. WILMER CORDOVA LOPEZ Asesorado a la Gerencia de Estudios: ING. FREDY R. SALAZAR CHONATE
Plano: SECCIONES TRANSVERSALES Prog: 3+420 - 3+580	Proyectista: ERICK F. LEON HEREDIA Escala: INDICADA Fecha: Lamina Nº:
DATUM: DATUM WUG 84	Topografía: Departamento: TUMBES Provincia: TUMBES Circunscripción: SAN JACINTO CASITAS
	ST-48

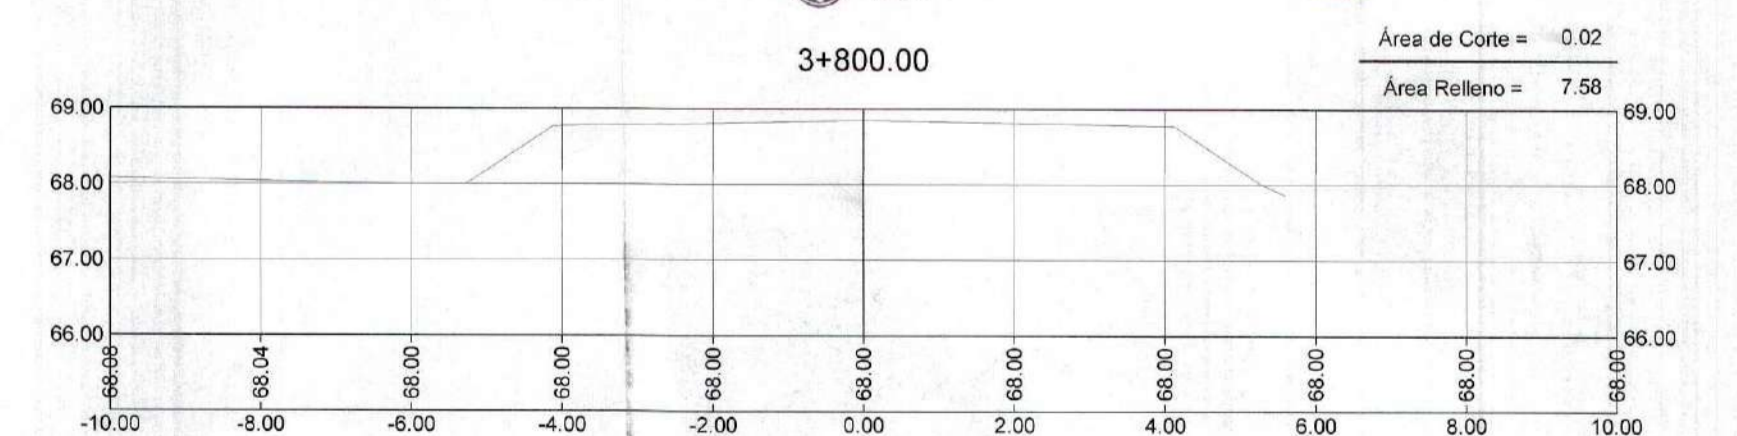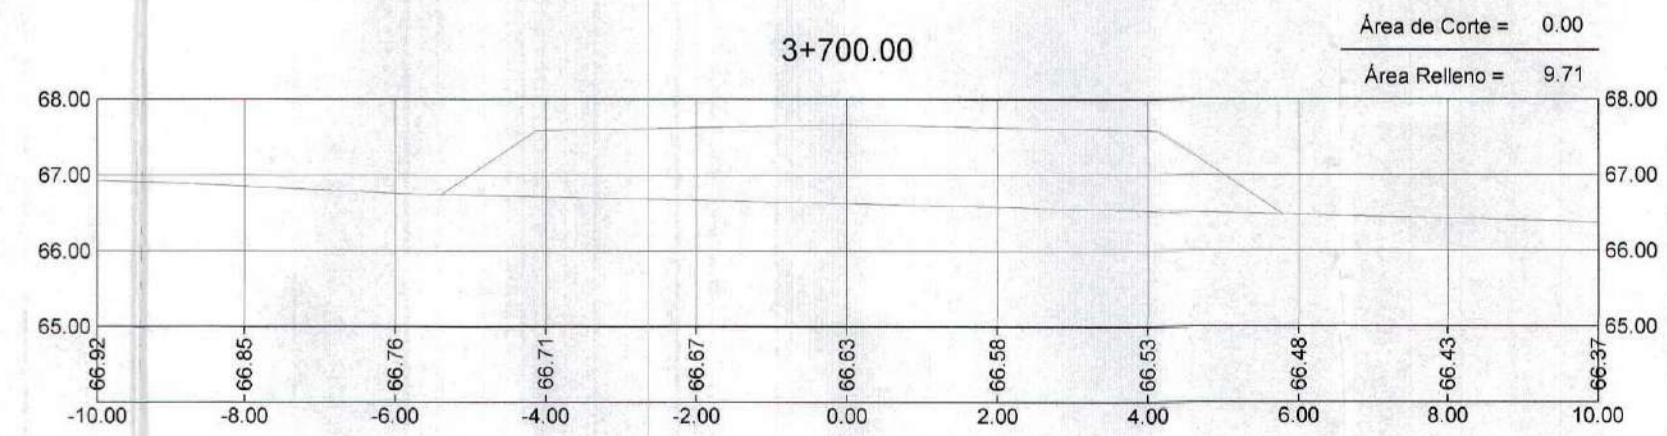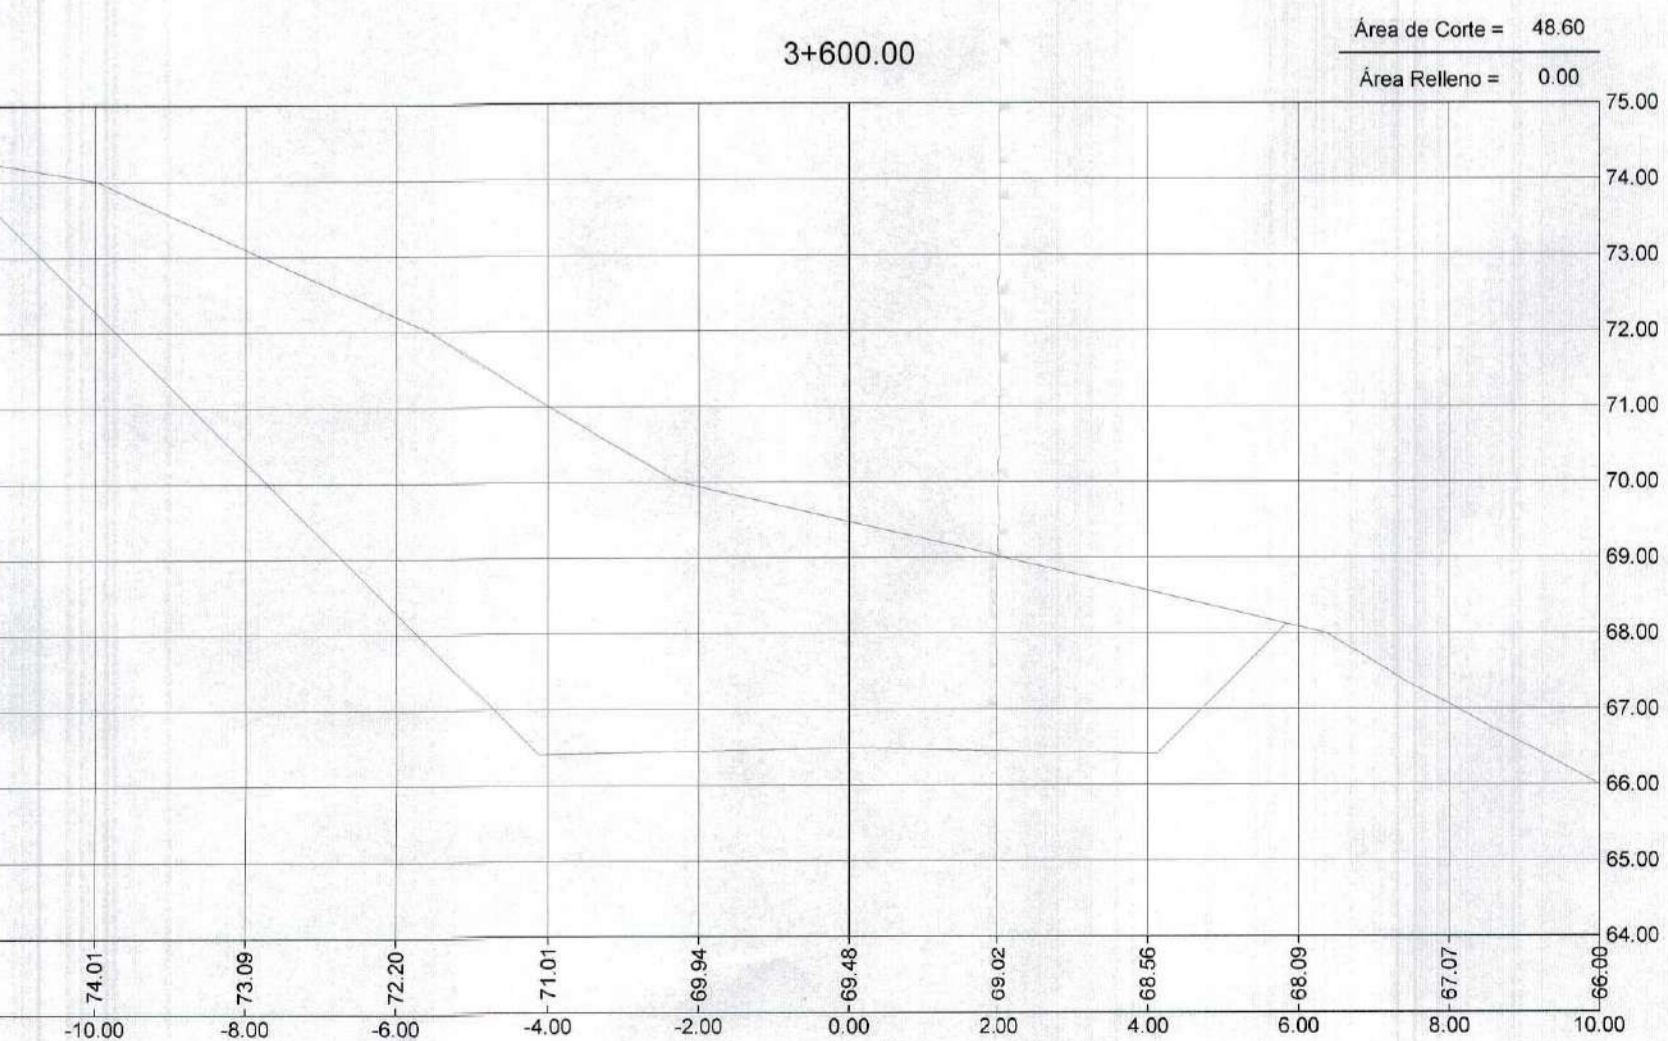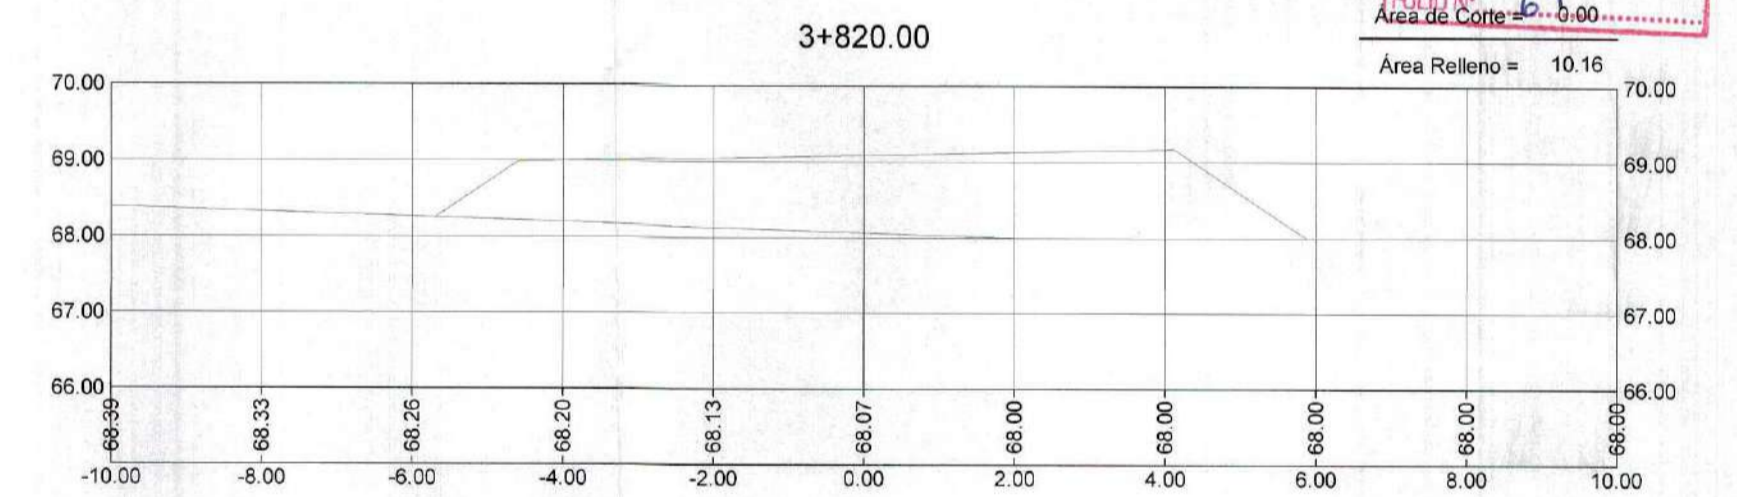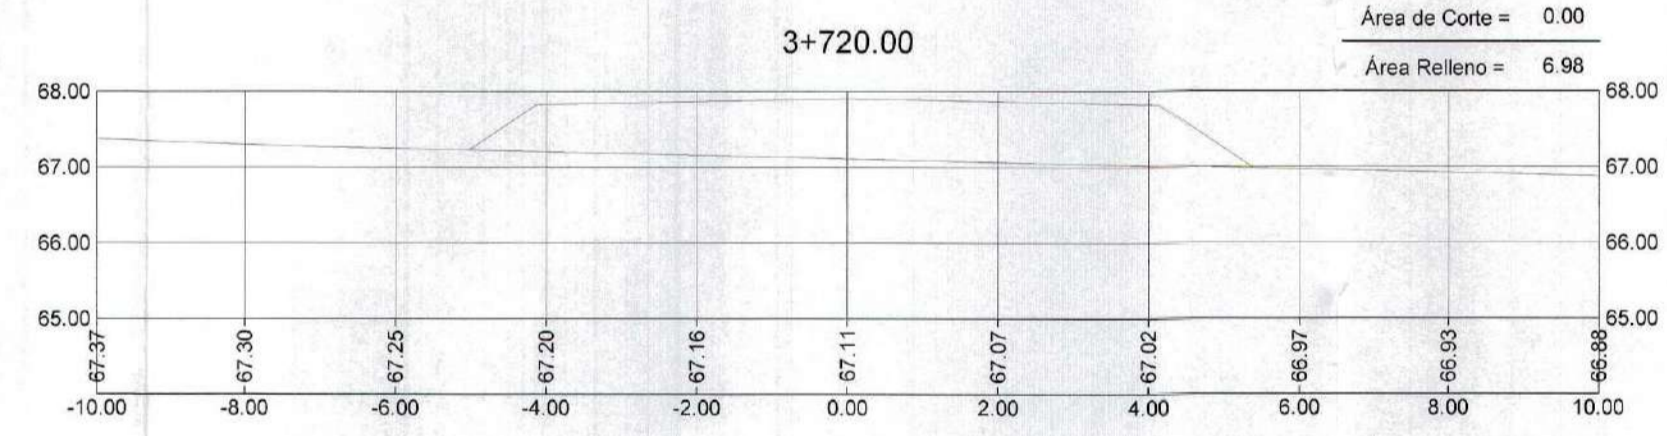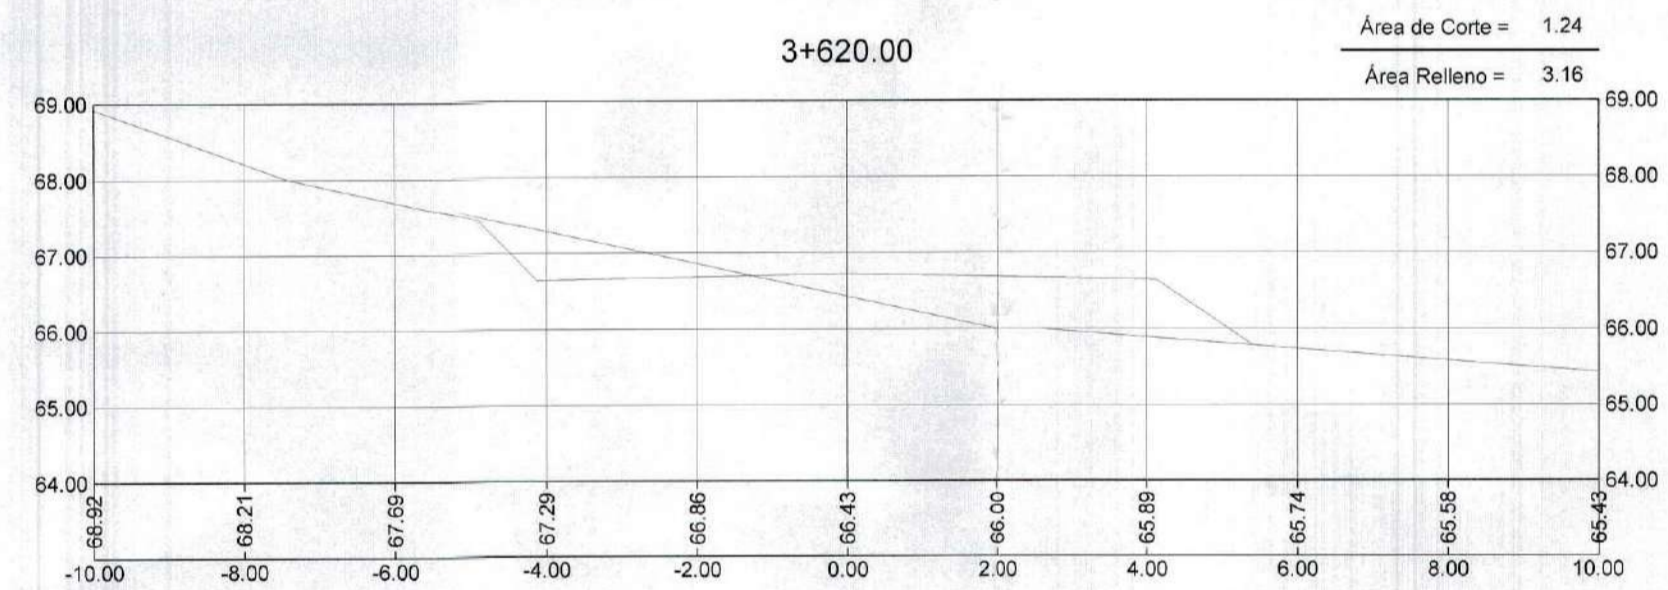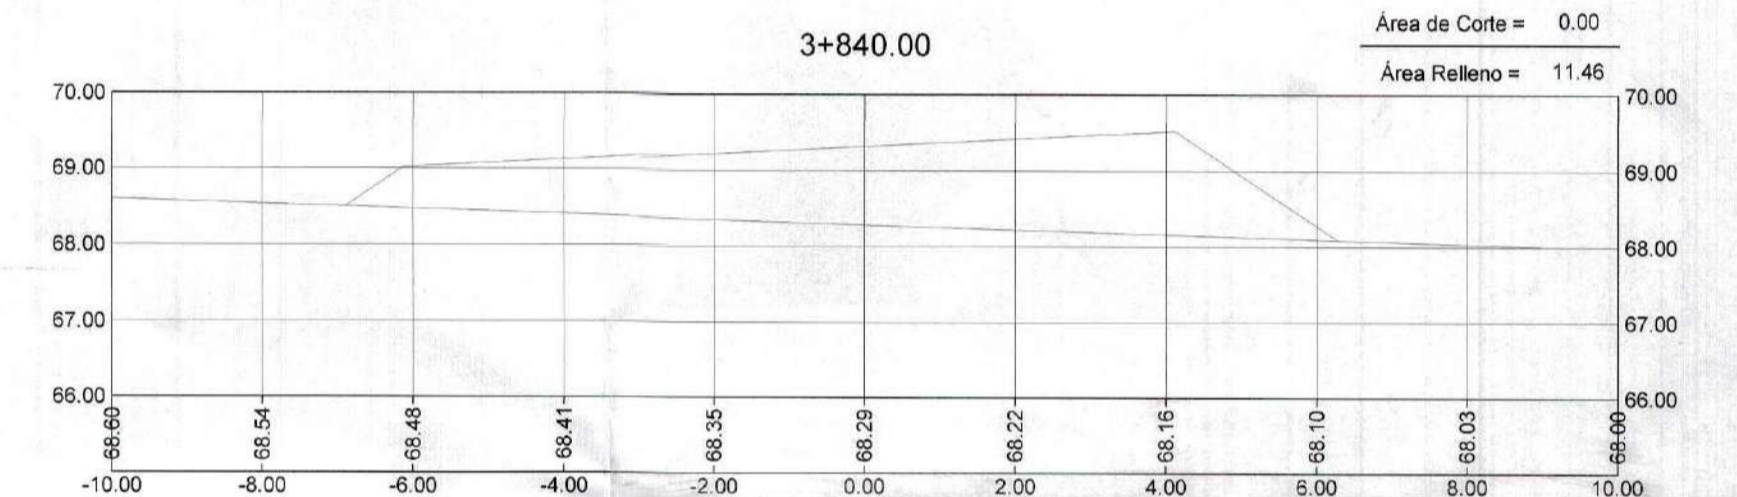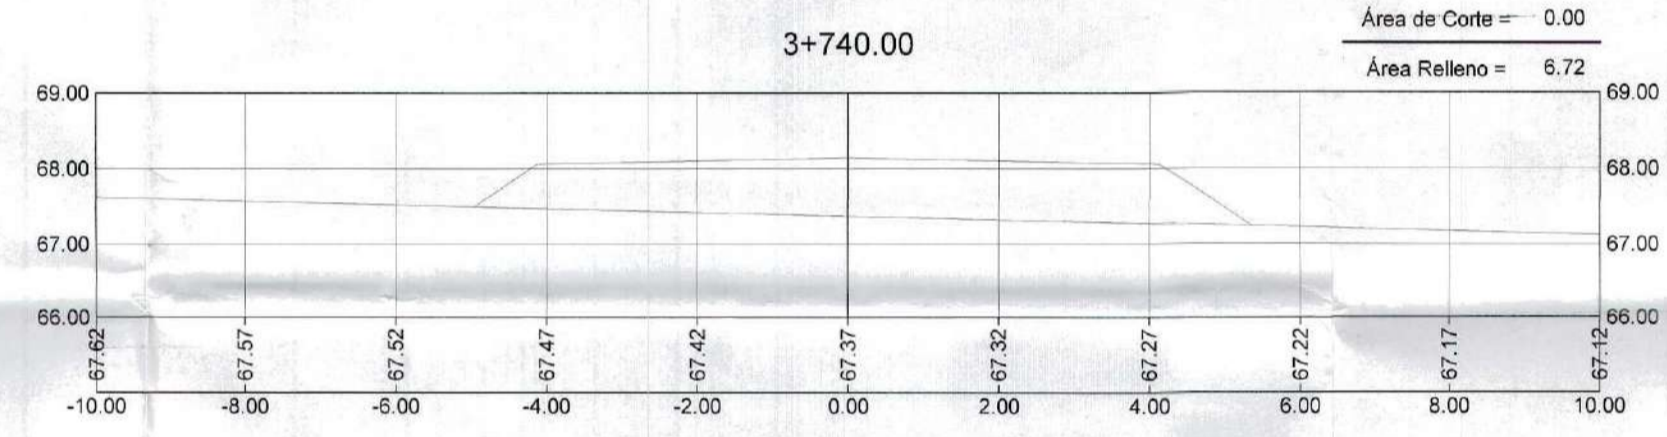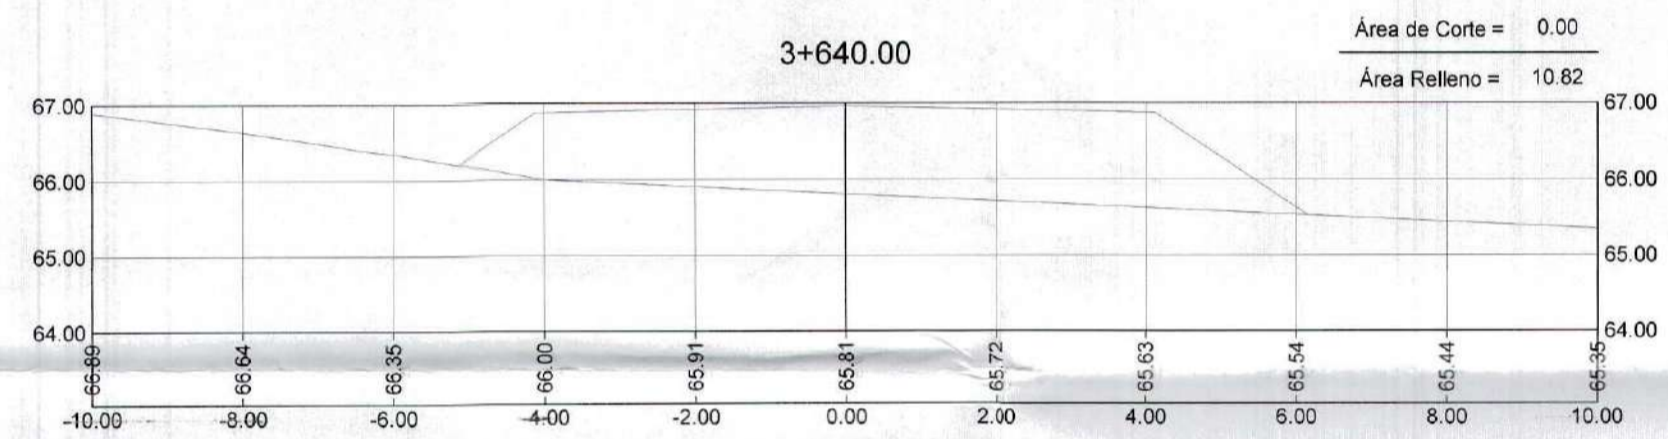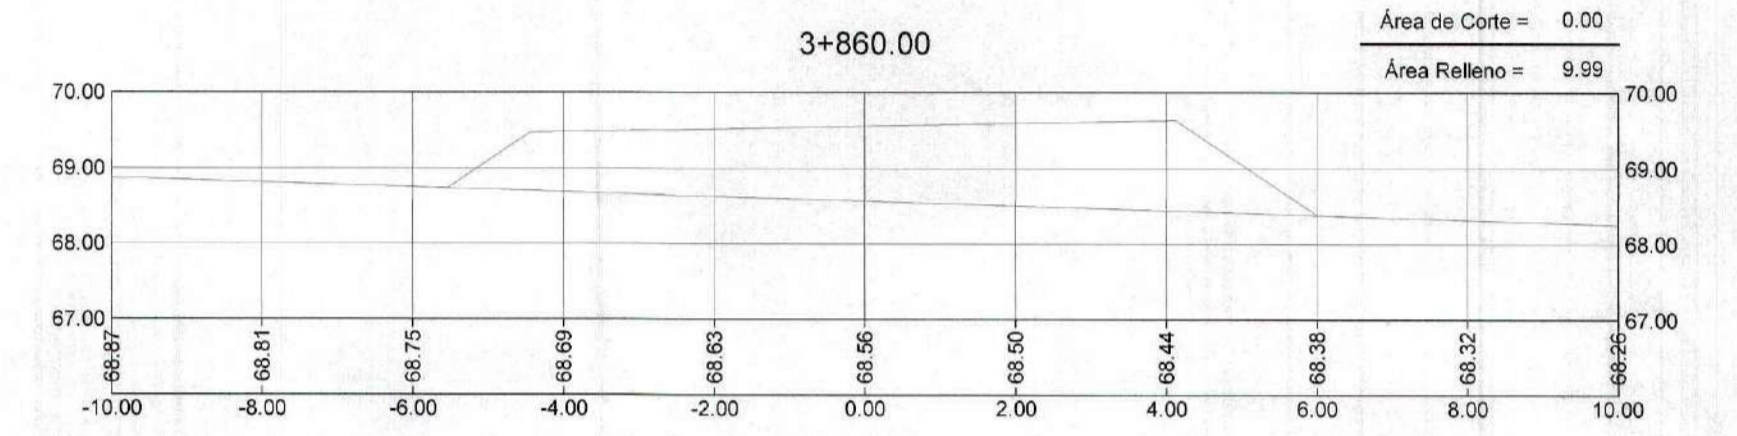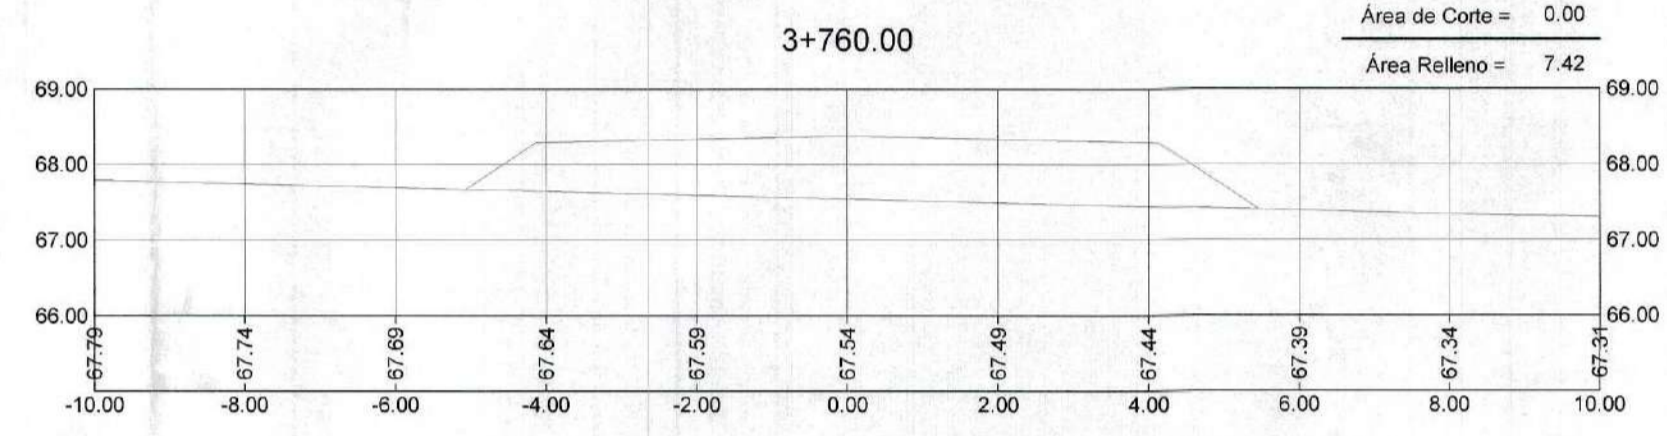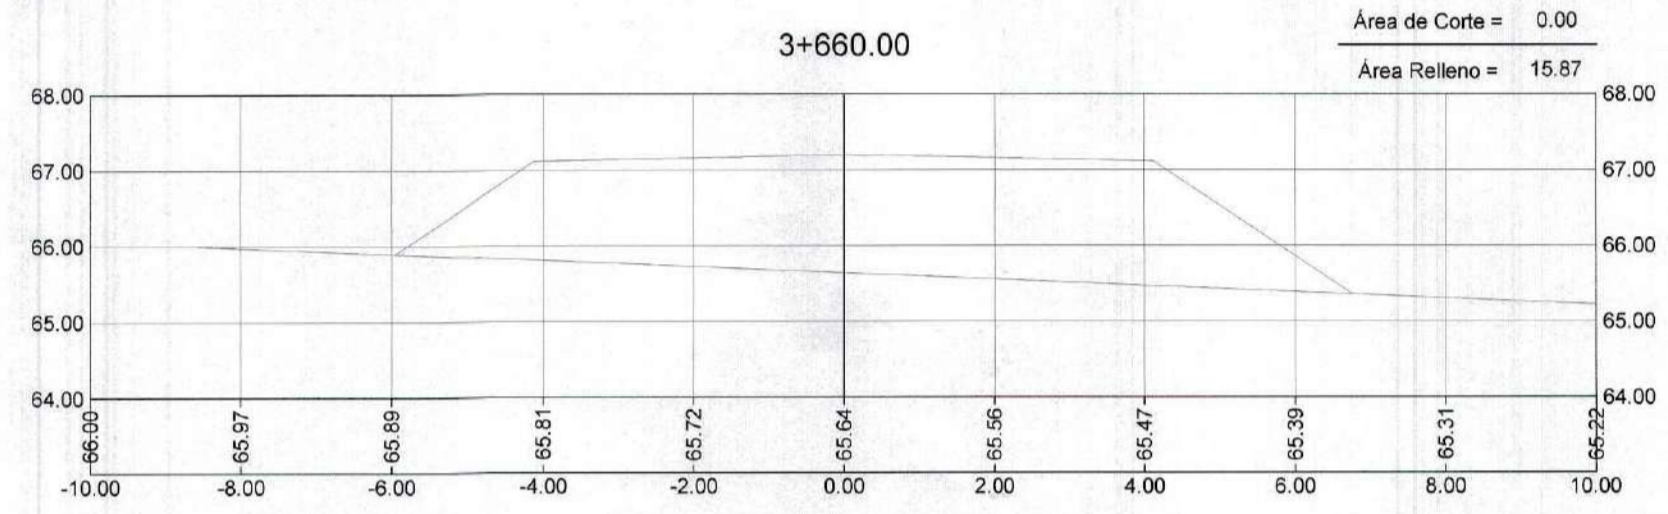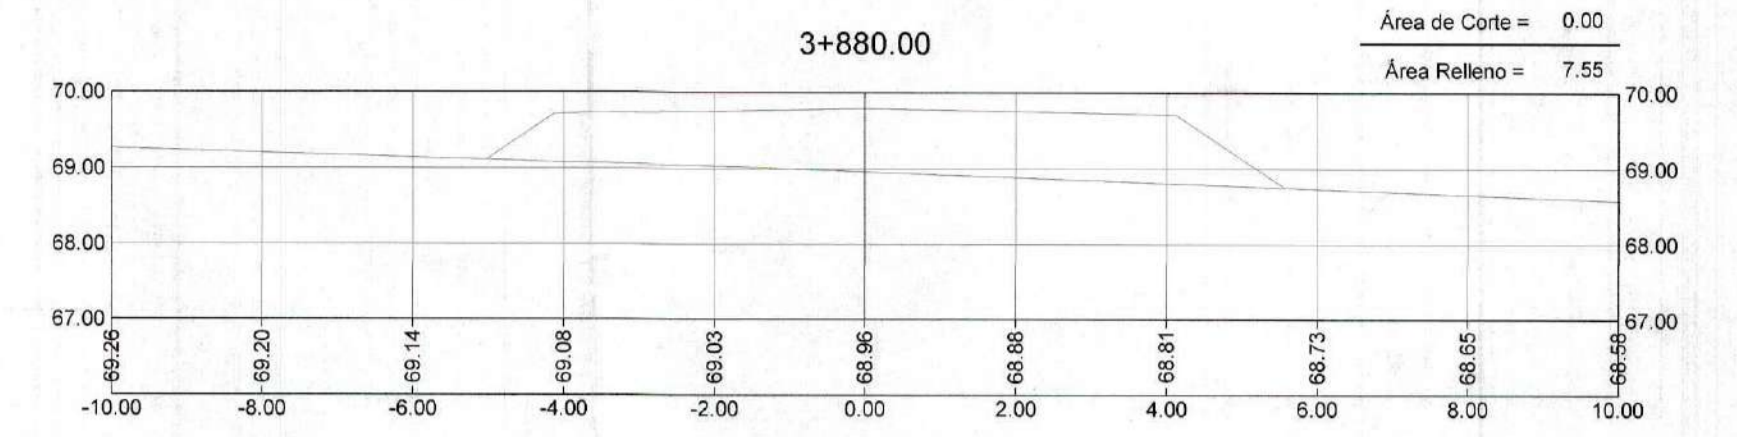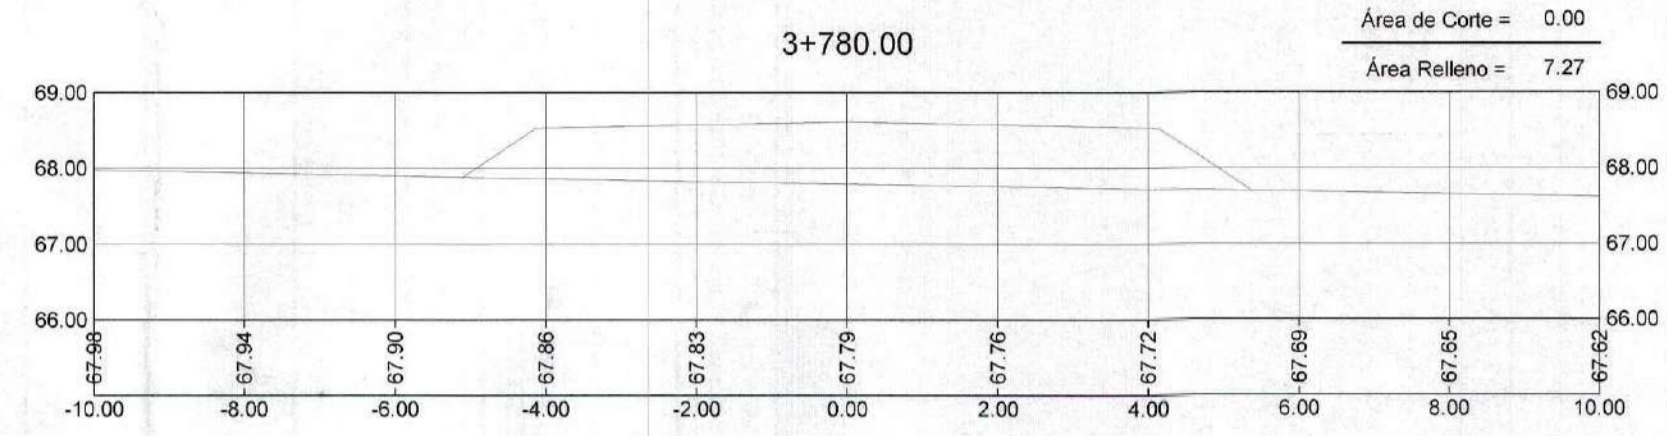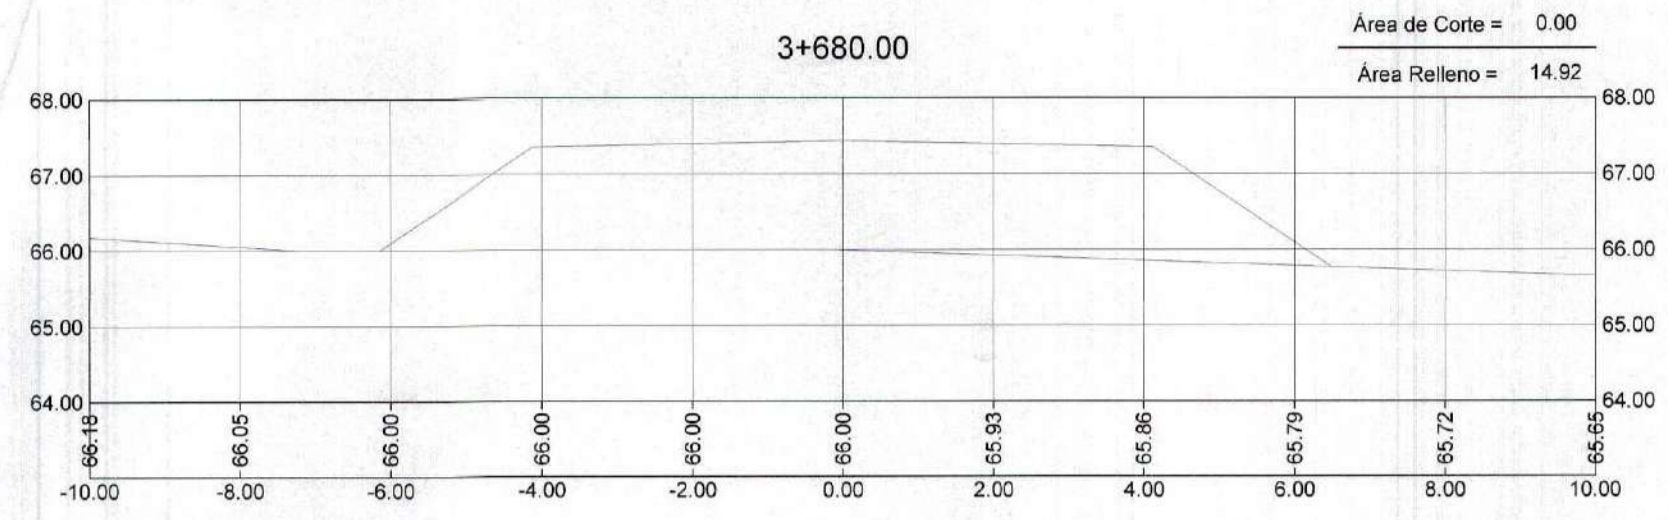
















GOBIERNO REGIONAL TUMBES
 SUBGERENCIA DE E...
 FOLIO N° 004

GOBIERNO REGIONAL TUMBES
 SEC. GENERAL REGIONAL
 ADMINIST. DOCUMENTARIA
 FOLIO N° 04
 Área de Corte = 0.00

Erick Fernando León Heredia
 INGENIERO CIVIL
 Reg. CIP 212975



GOBIERNO REGIONAL TUMBES GOBIERNO REGIONAL GERENCIA REGIONAL DE INFRAESTRUCTURA		Presidente Regional: ING. WILMER DIOS BENITES	
		Gerencia General:	
Proyecto: "REHABILITACIÓN DE LA CARRETERA TRAMO RICA PLAYA - BOCANA EN LOS DISTRITOS DE SAN JACINTO - CASITAS"		VNP Gerencia Regional de Infraestructura: ING. WILMER CORDOVA LOPEZ Apoderado del Gerencia de Infraestructura: ING. FREDY R. SALAZAR CHONATE	
Plano: SECCIONES TRANSVERSALES Prog: 3+600 - 3+880		Proyecto: ERICK F. LEON HEREDIA	
DATUM: DATUM WUG 84		Escala: INDICADA	
Topografía: TUMBES		Fecha: INDICADA	
Departamento: TUMBES		Provincia: SAN JACINTO CASITAS	
Distrito: SAN JACINTO CASITAS		Laminas N°: ST-49	

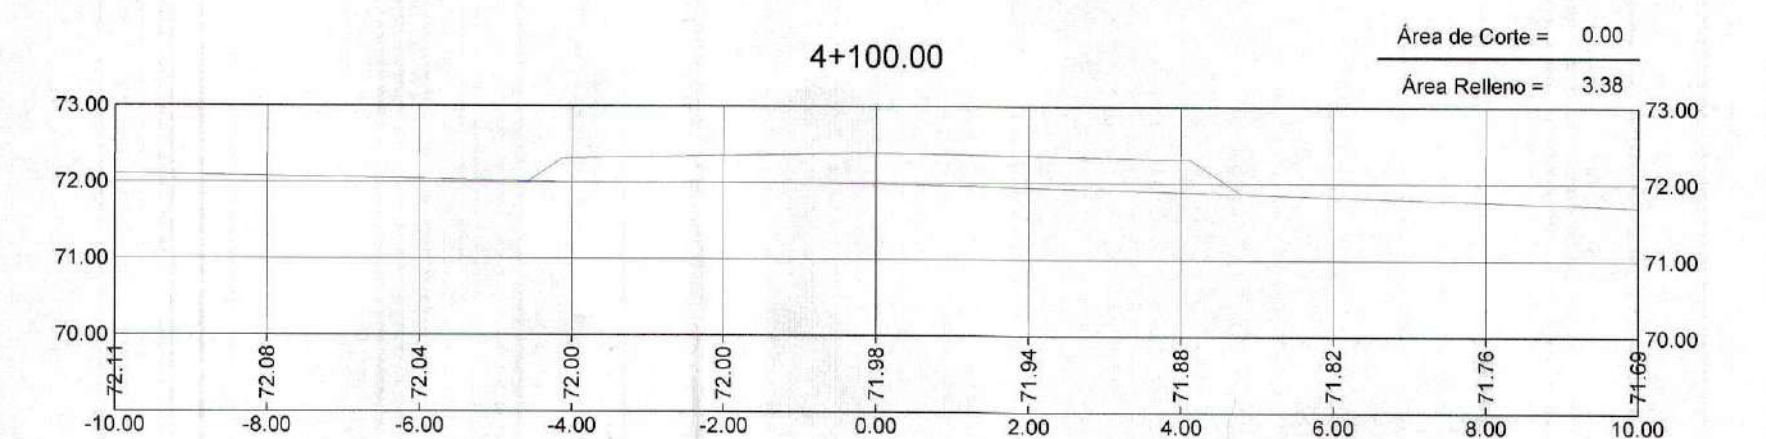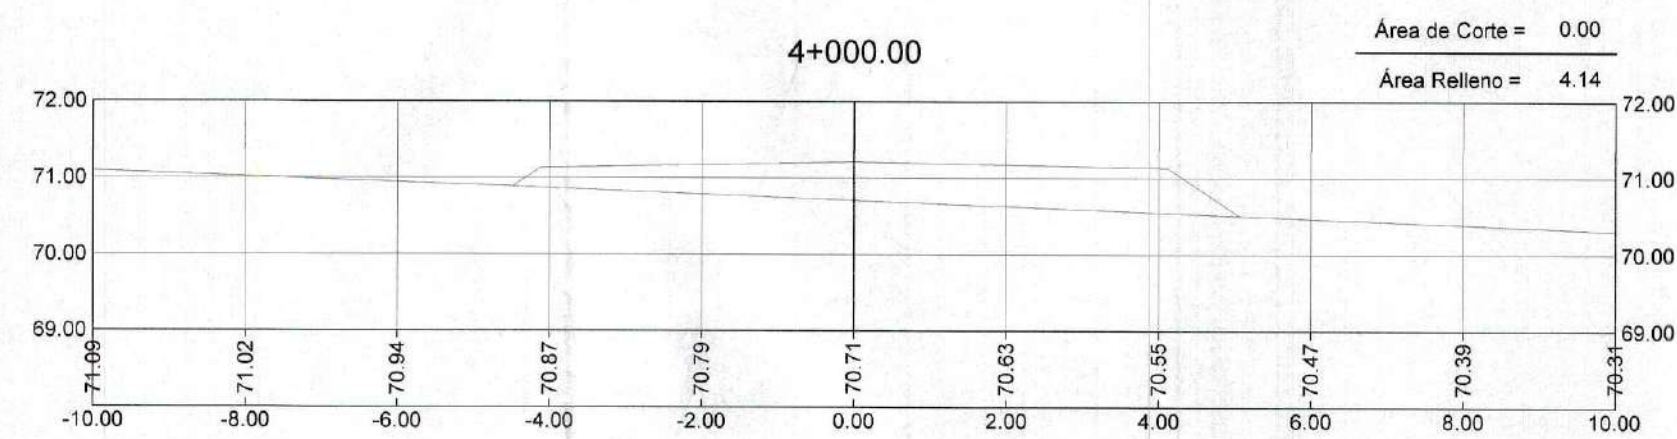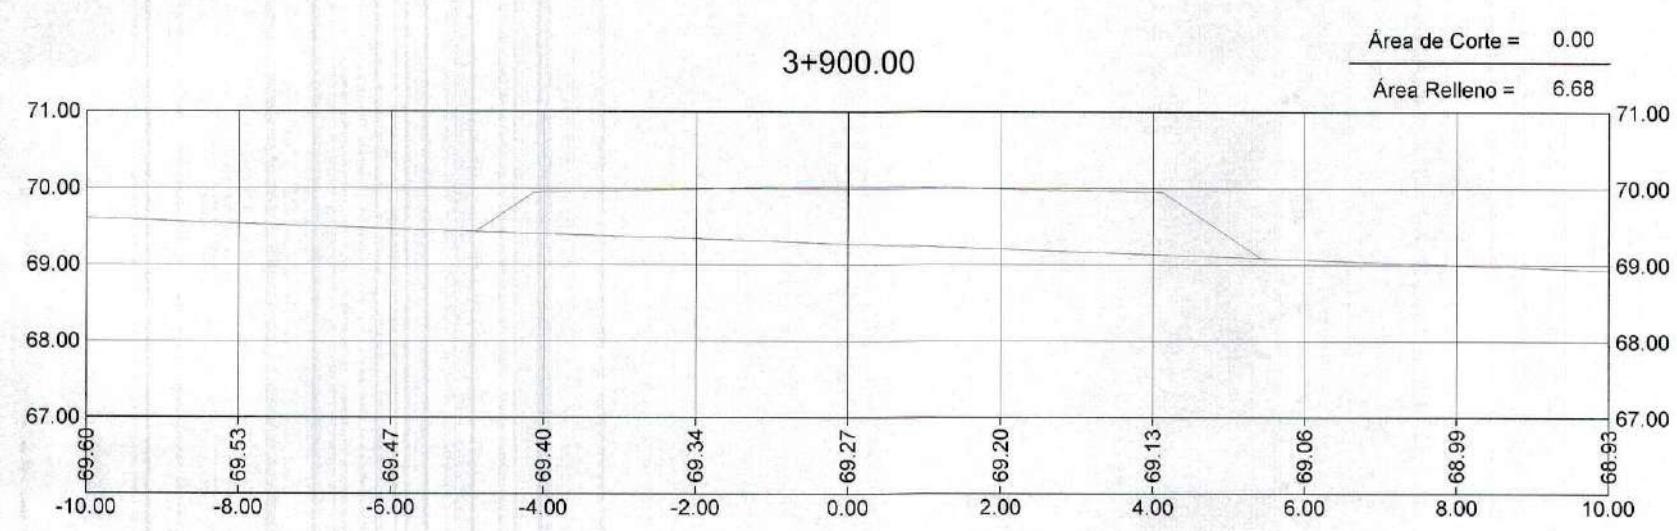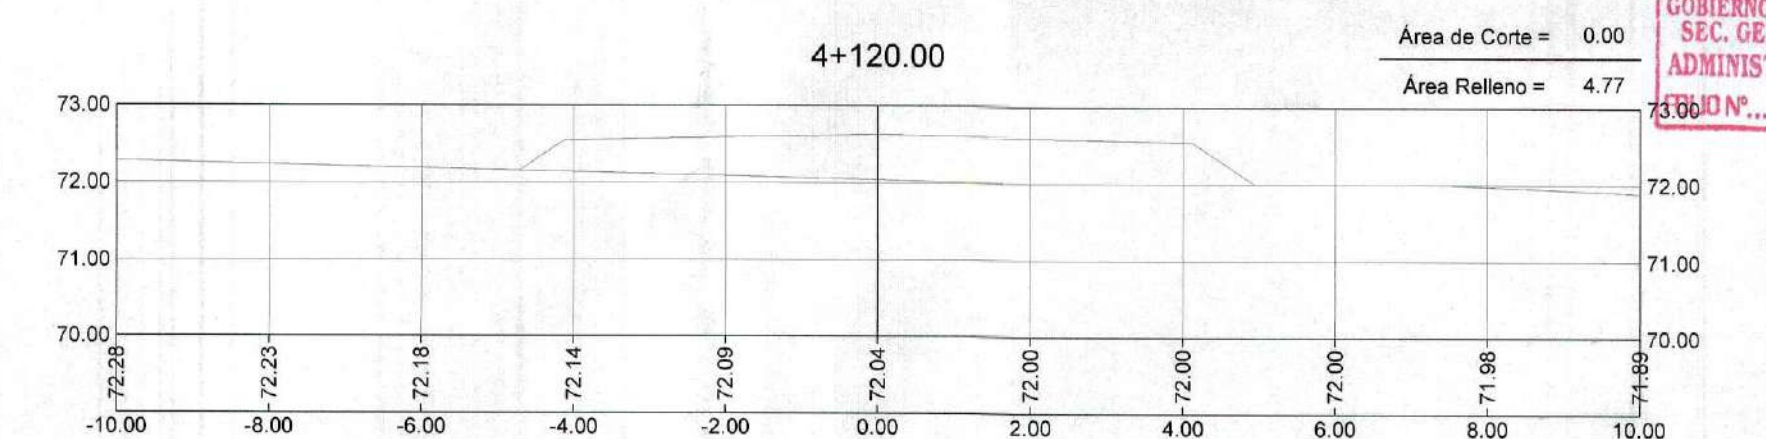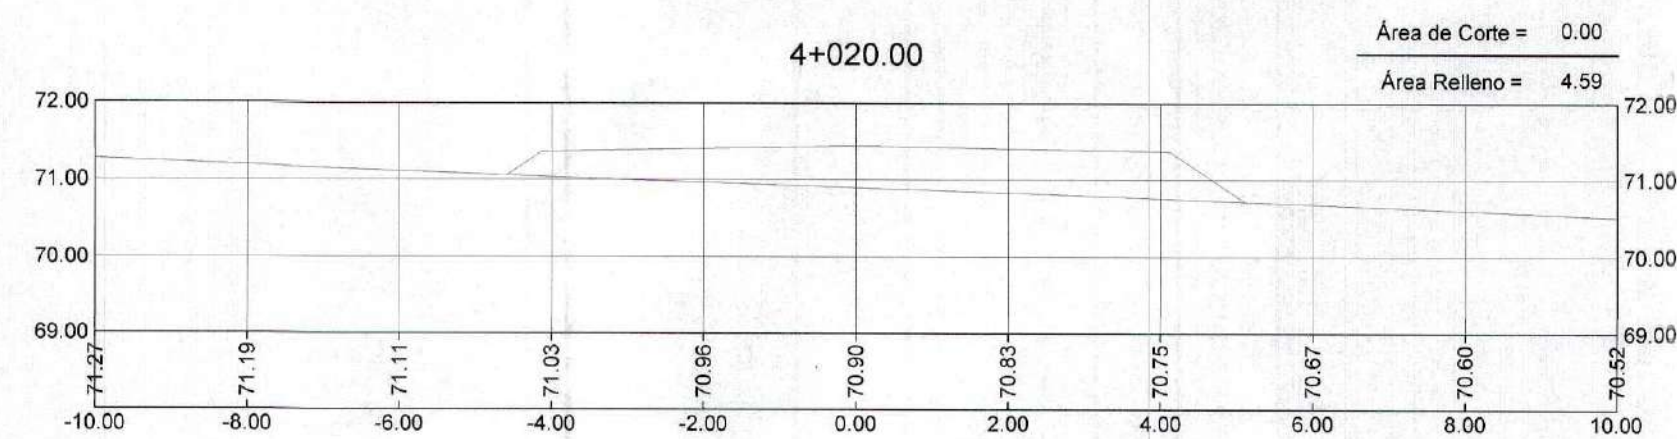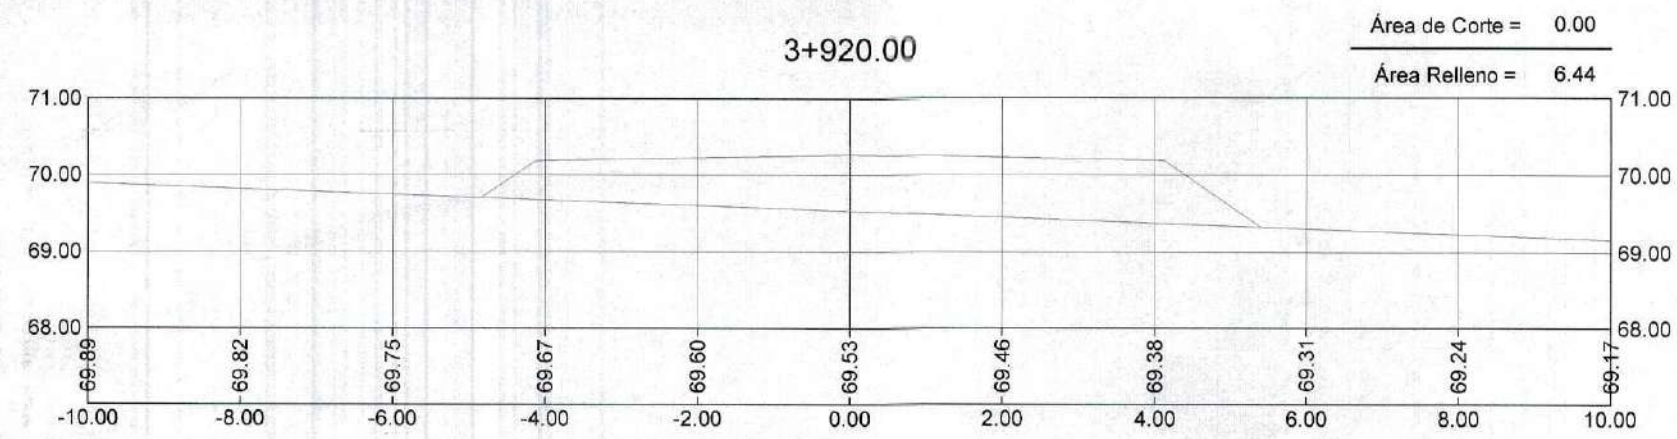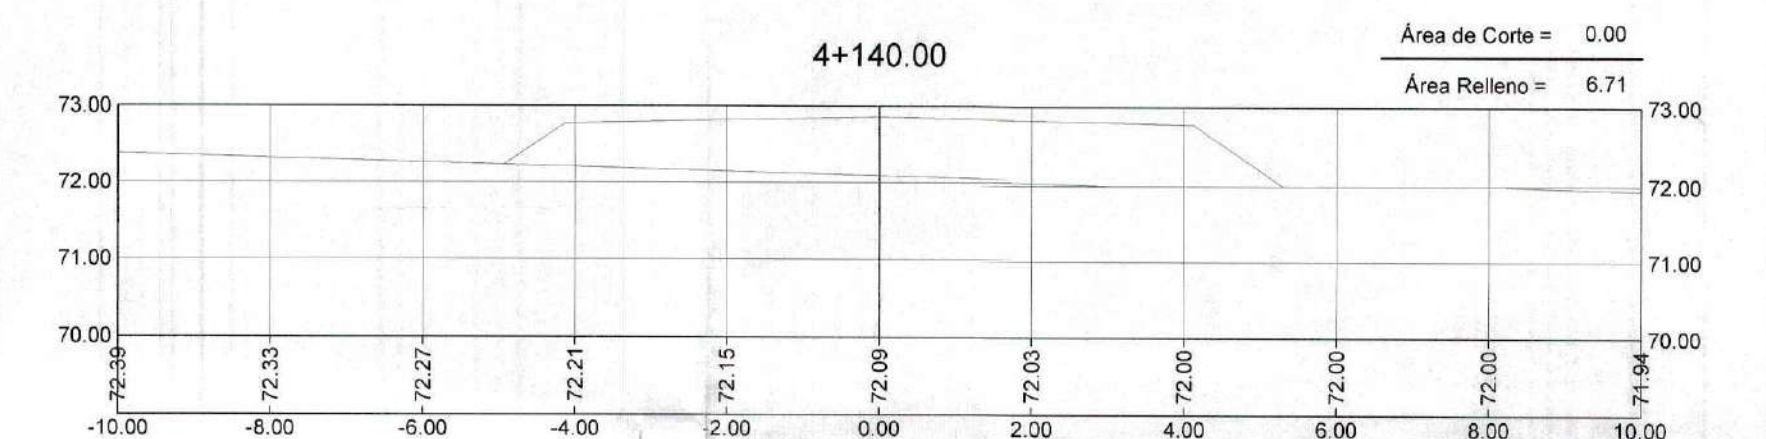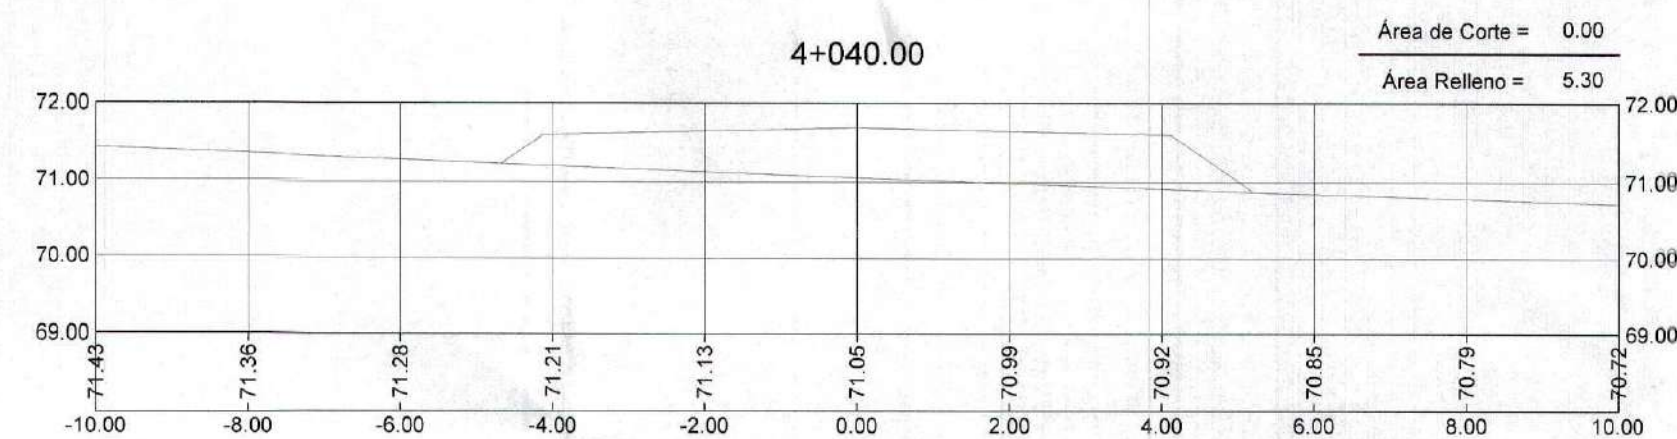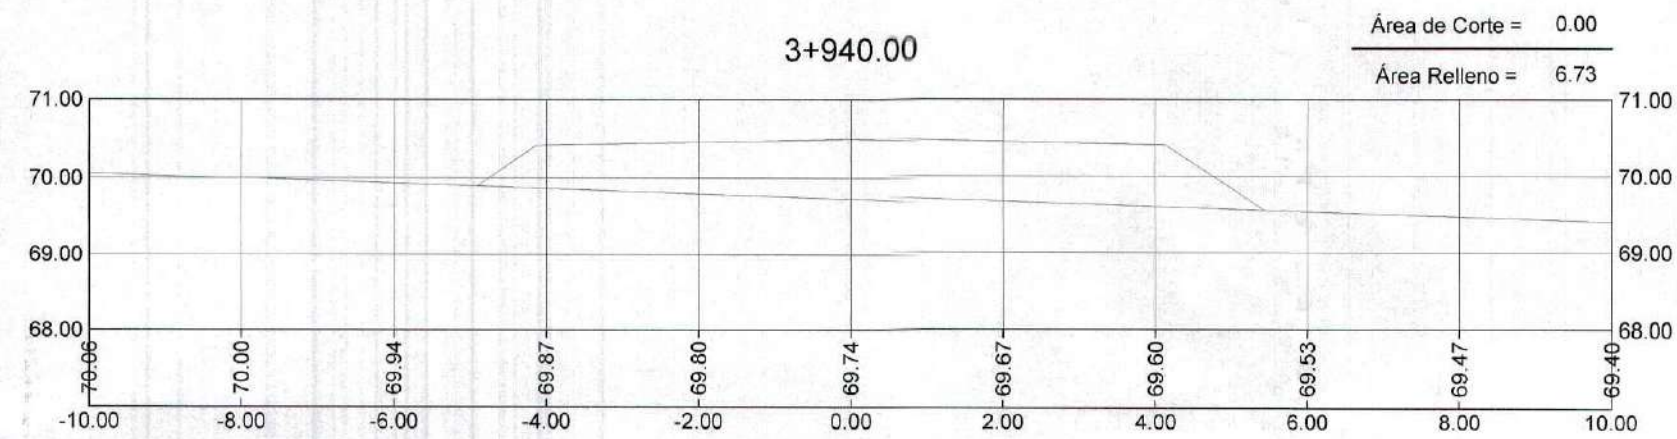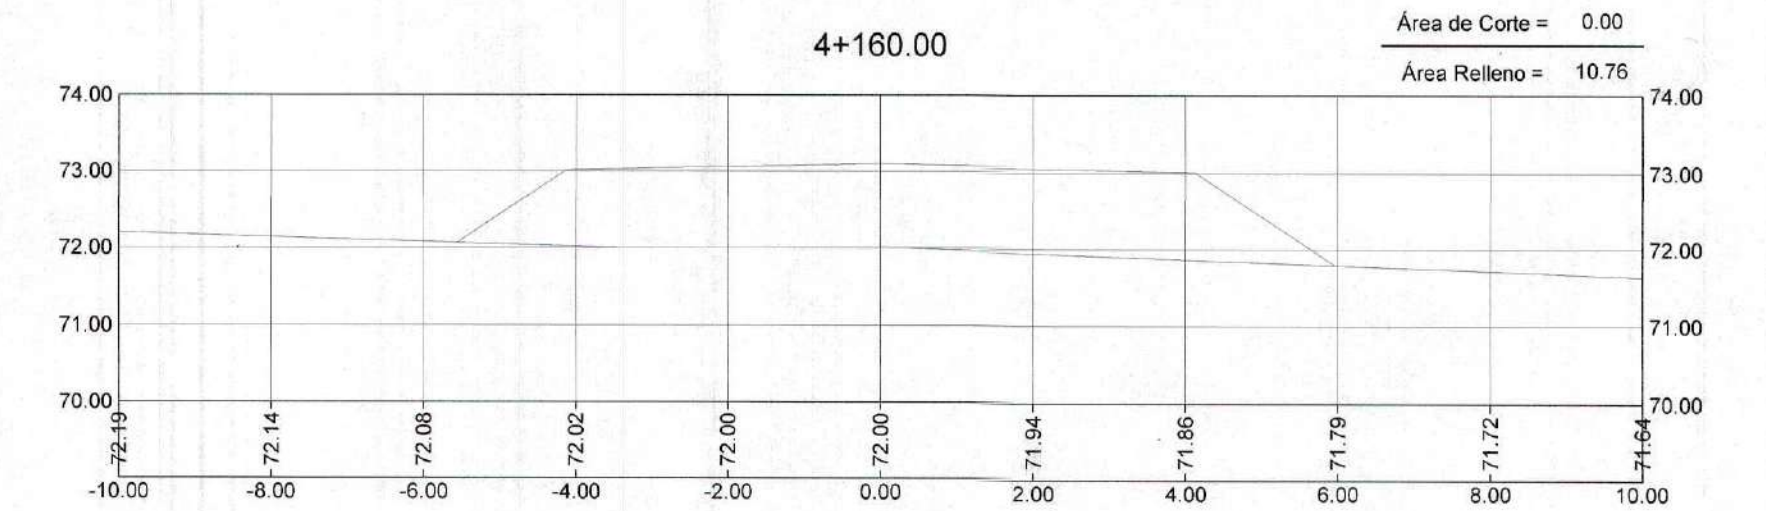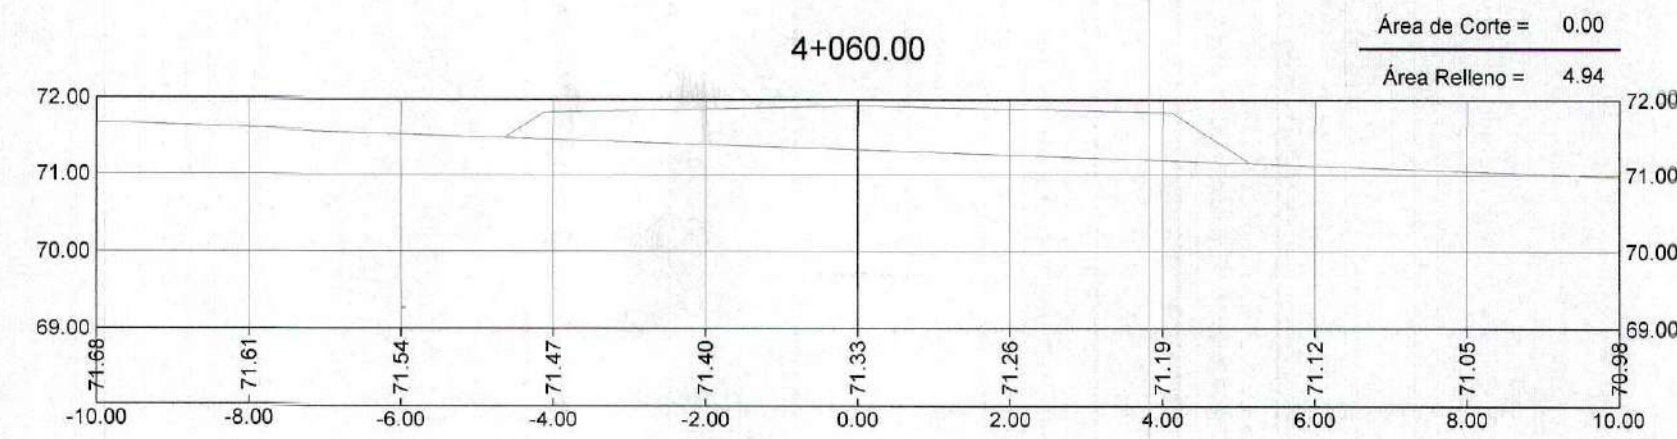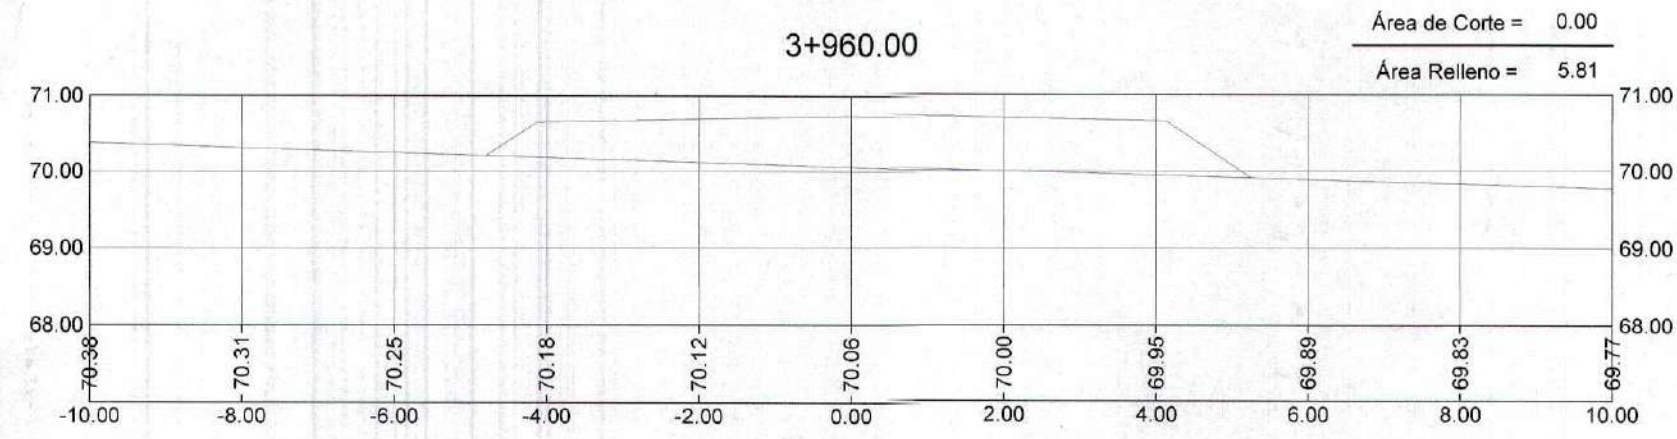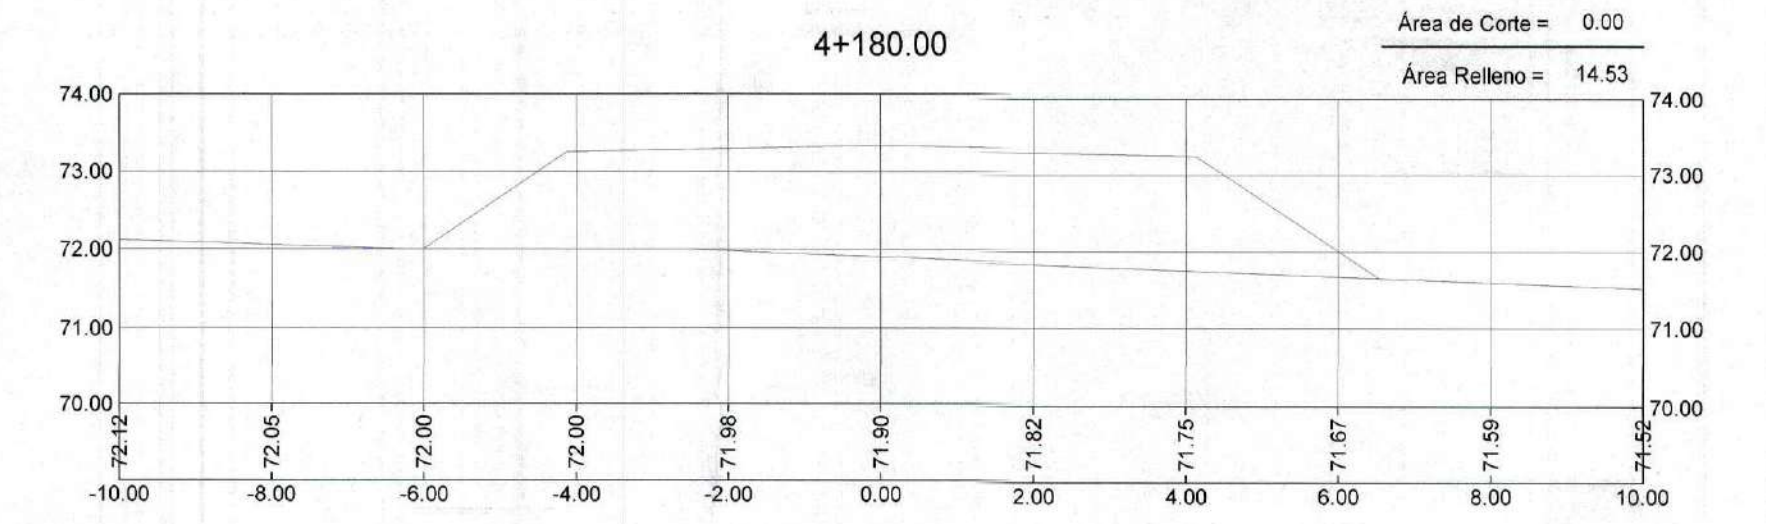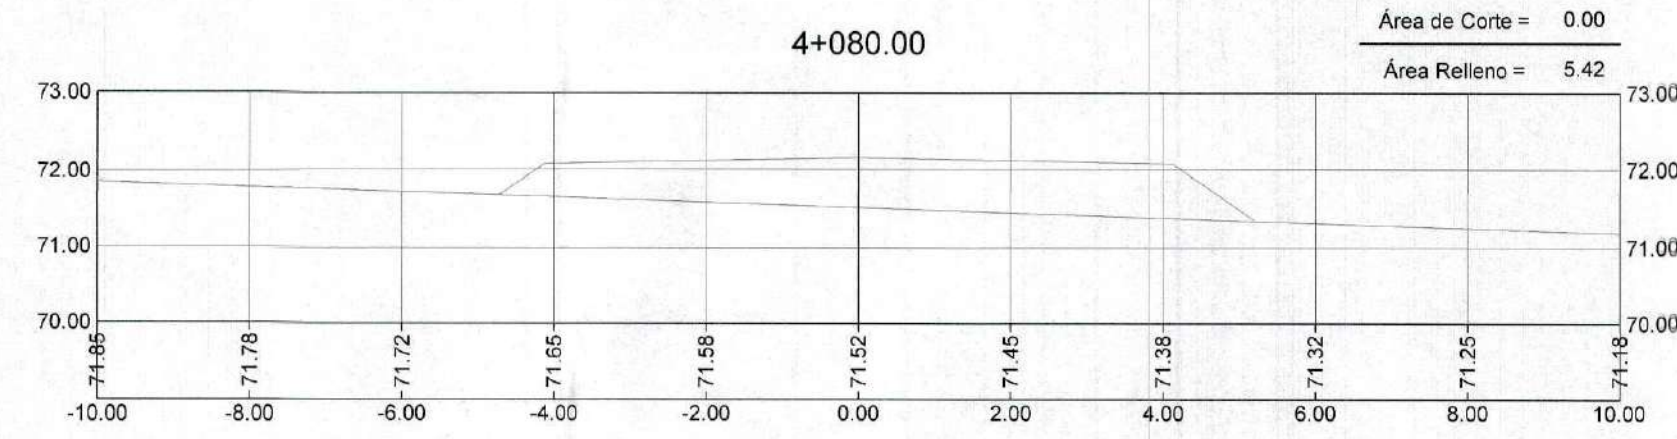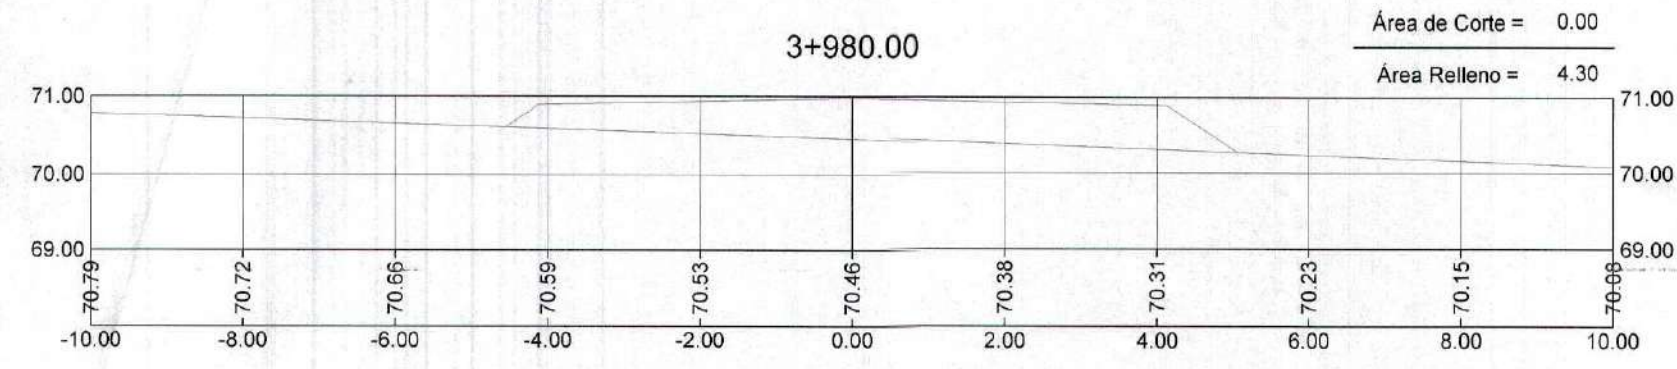















GOBIERNO REGIONAL TUMBES
SUBGERENCIA DE ESTUDIOS
FOLIO N° 063

GOBIERNO REGIONAL TUMBES
SEC. GENERAL DE ESTUDIOS
ADMINISTR. DOCUMENTAL
FOLIO N° 63



Erick Fernando León Heredia
INGENIERO CIVIL
Reg. CIP 212975

<p>GOBIERNO REGIONAL TUMBES</p> <p>GOBIERNO REGIONAL GERENCIA REGIONAL DE INFRAESTRUCTURA</p>		Presidente Regional:	ING. WILMER DIOS BENITES
		Gerente General:	
Proyecto:		"REHABILITACIÓN DE LA CARRETERA TRAMO RICA PLAYA - BOCANA EN LOS DISTRITOS DE SAN JACINTO - CASITAS"	
Plano:		SECCIONES TRANSVERSALES Prog: 3+900 - 4+180	
DATUM:		DATUM WUG 84	
Escala:		INDICADA	
Provincia:		TUMBES	
Distrito:		SAN JACINTO CASITAS	
Diseño Civil:		ERICK F. LEON HEREDIA	
Fecha:			
Lamina N°:			ST-50

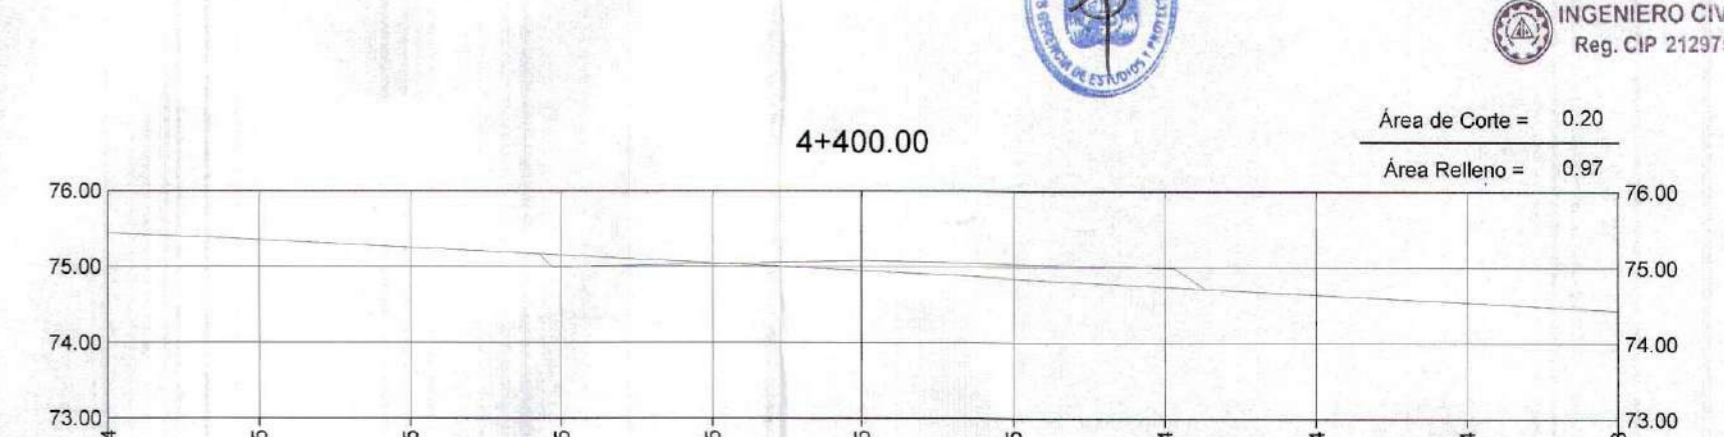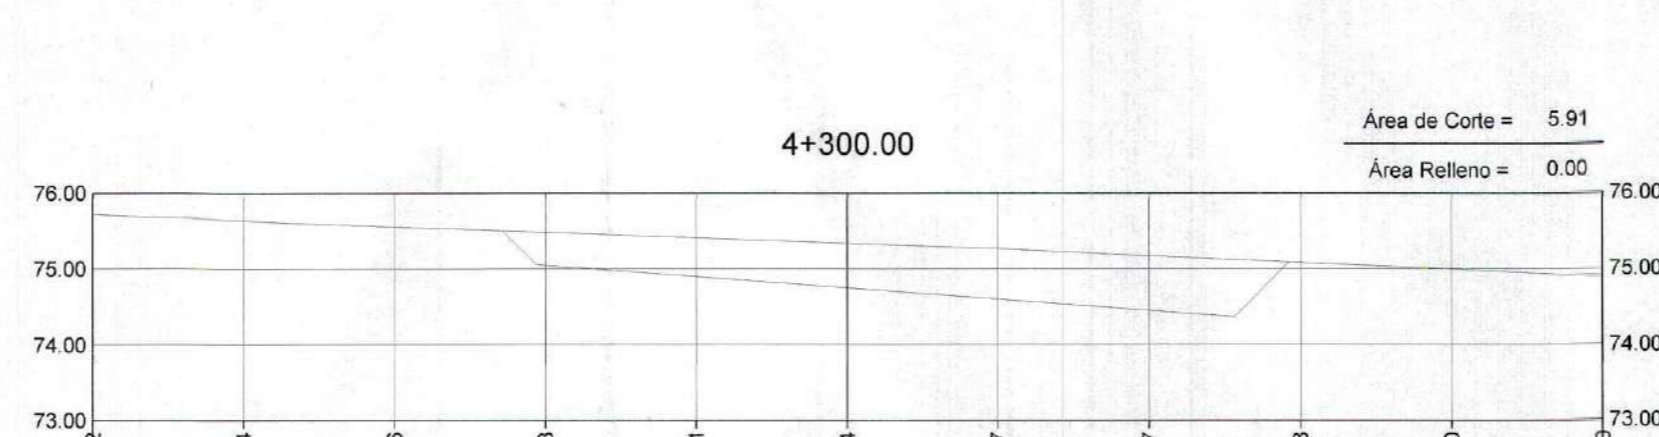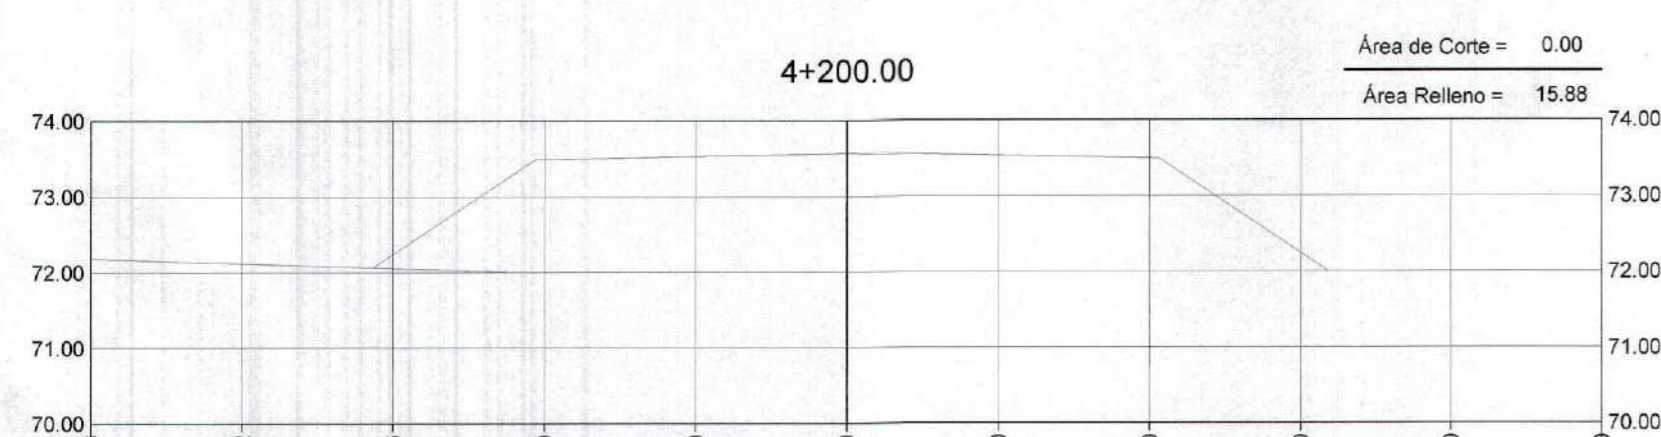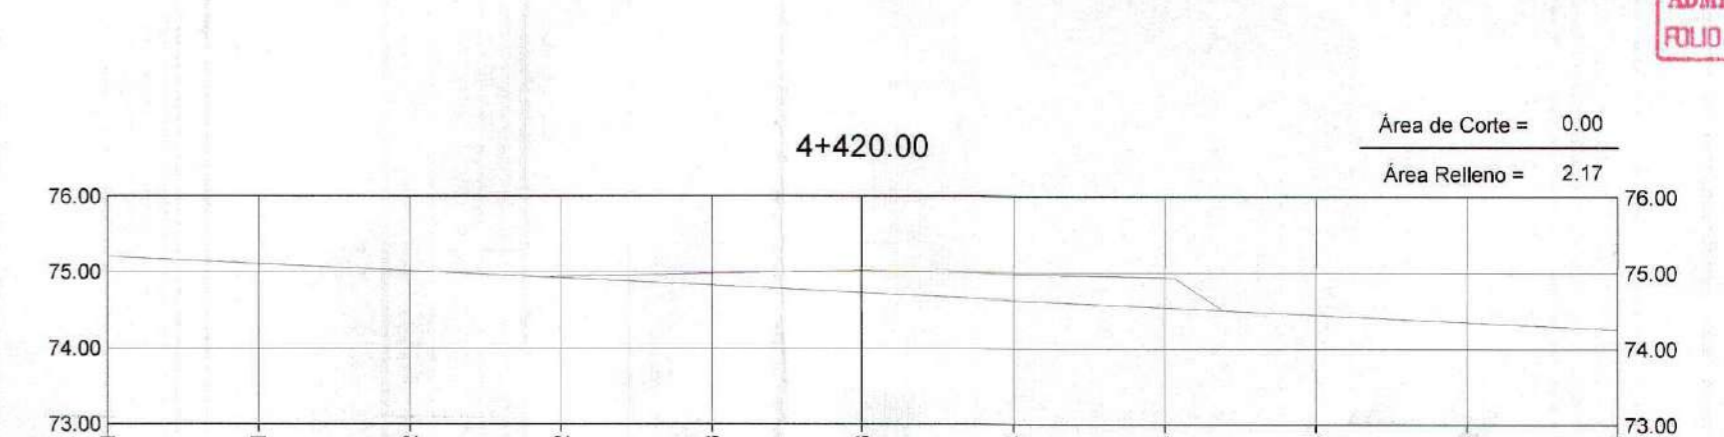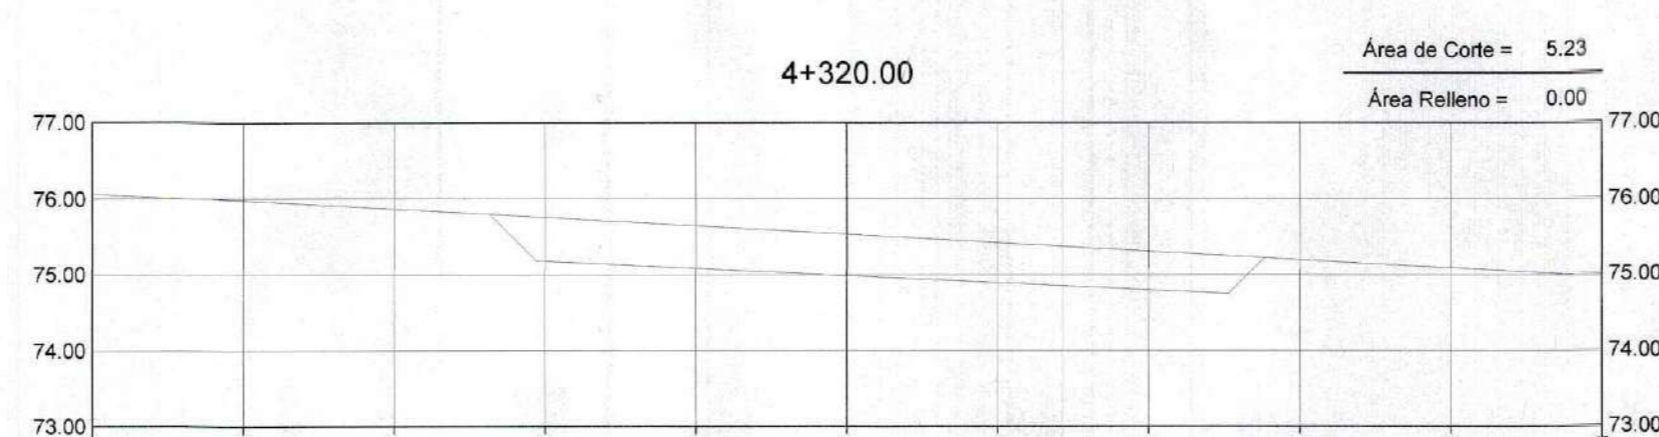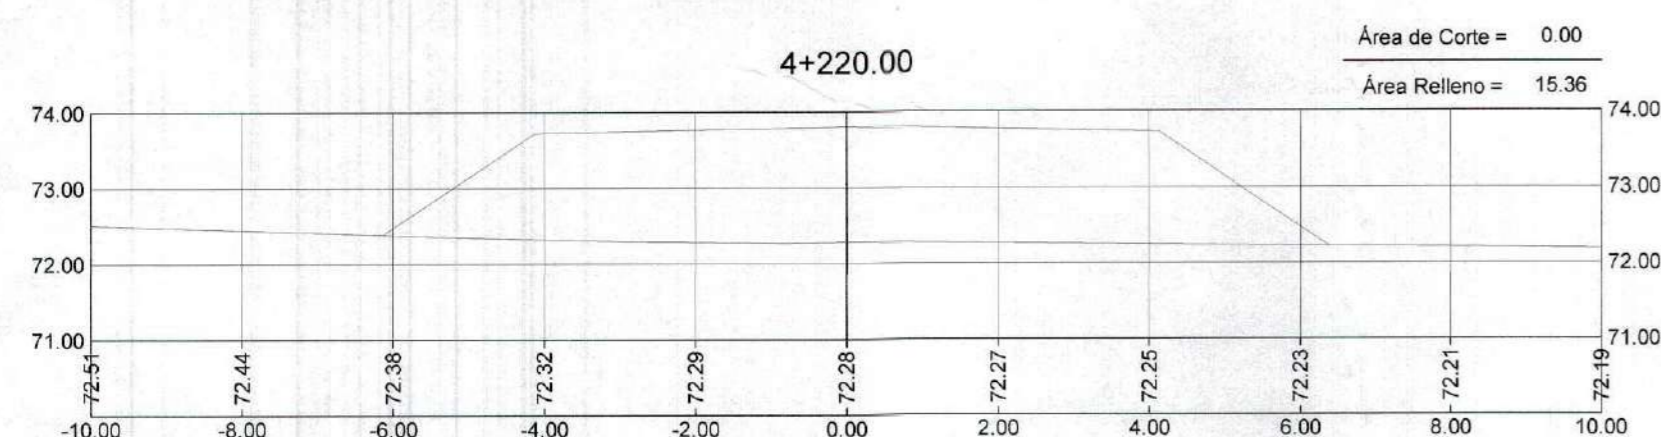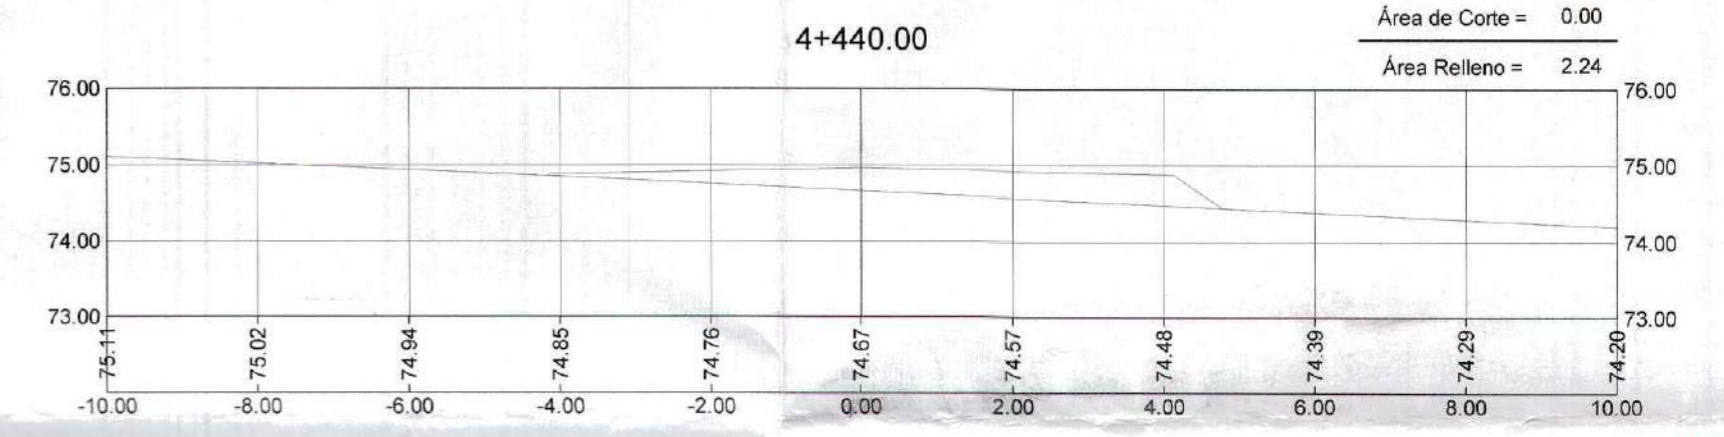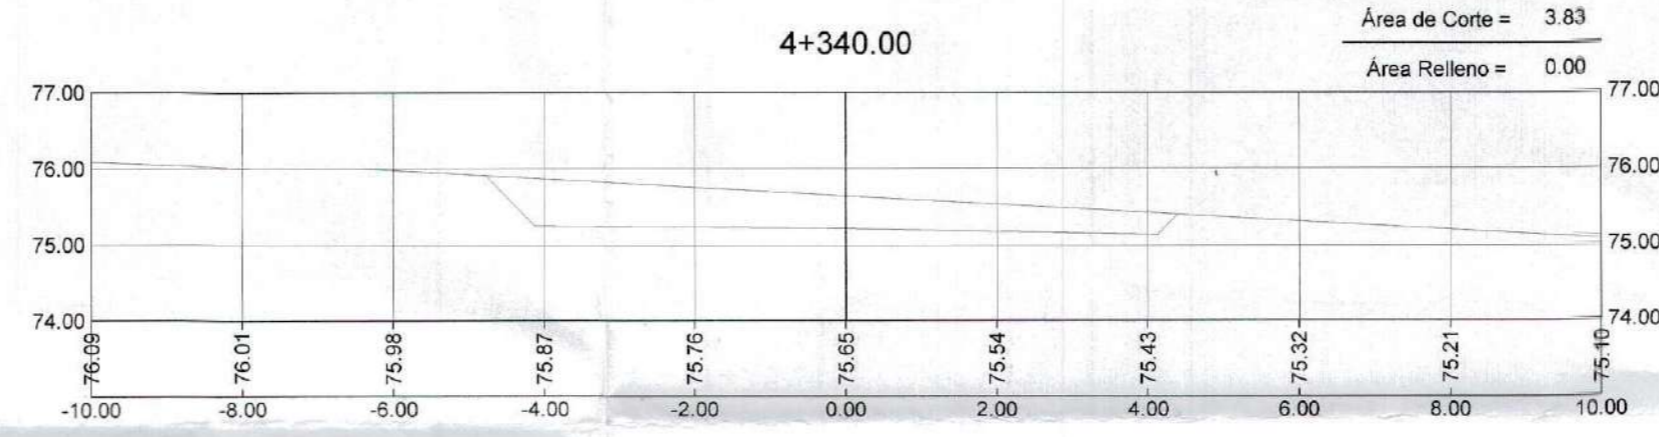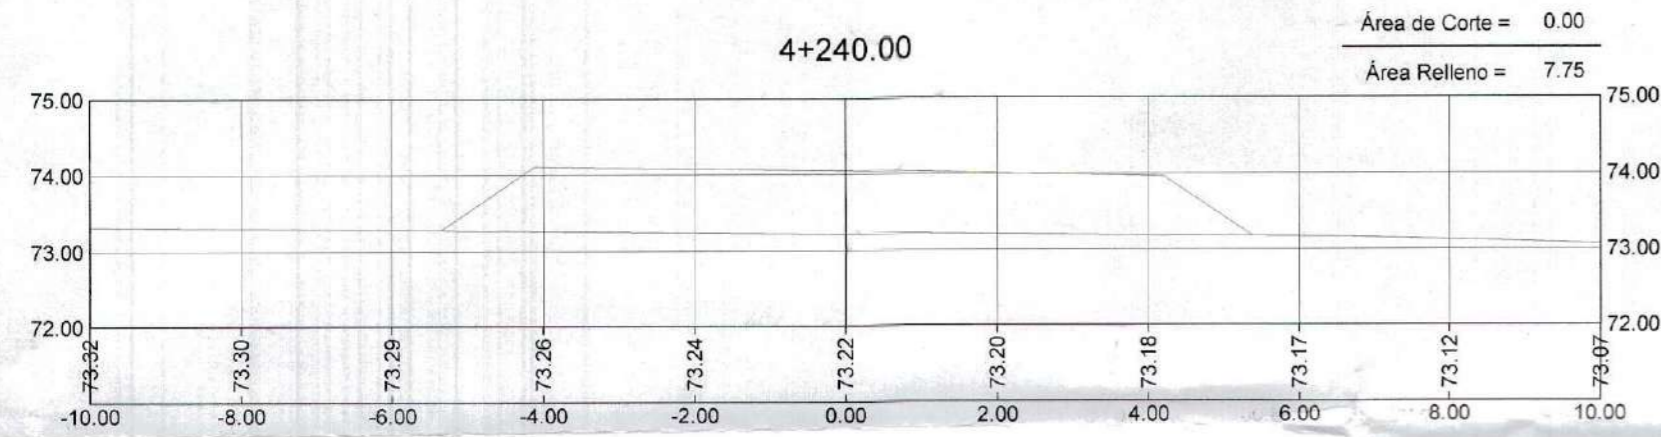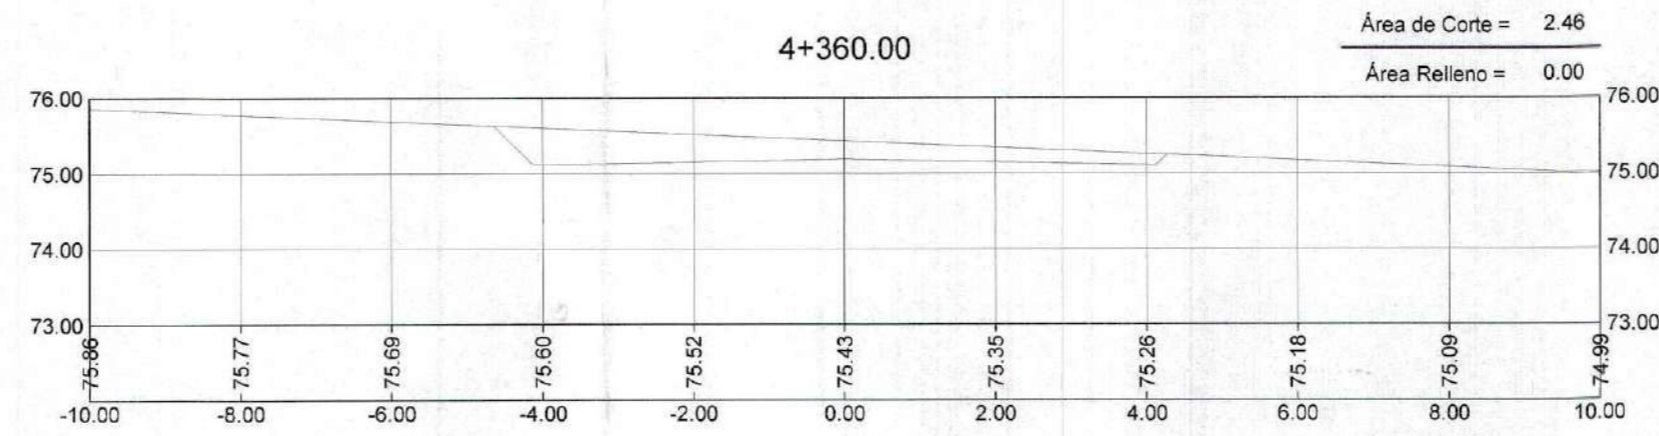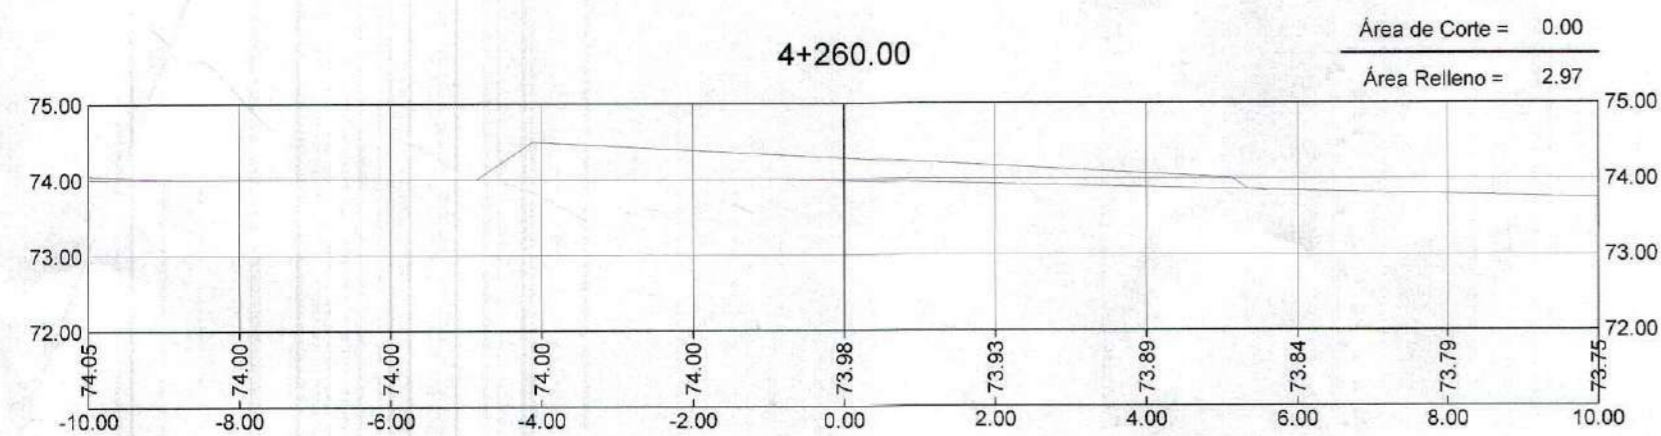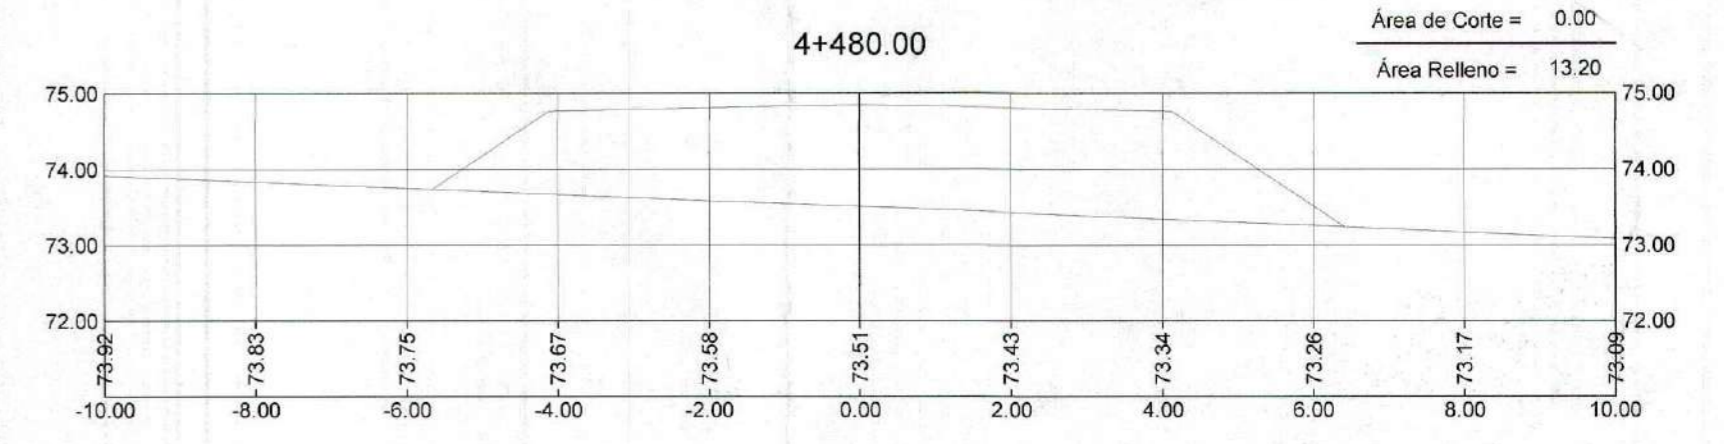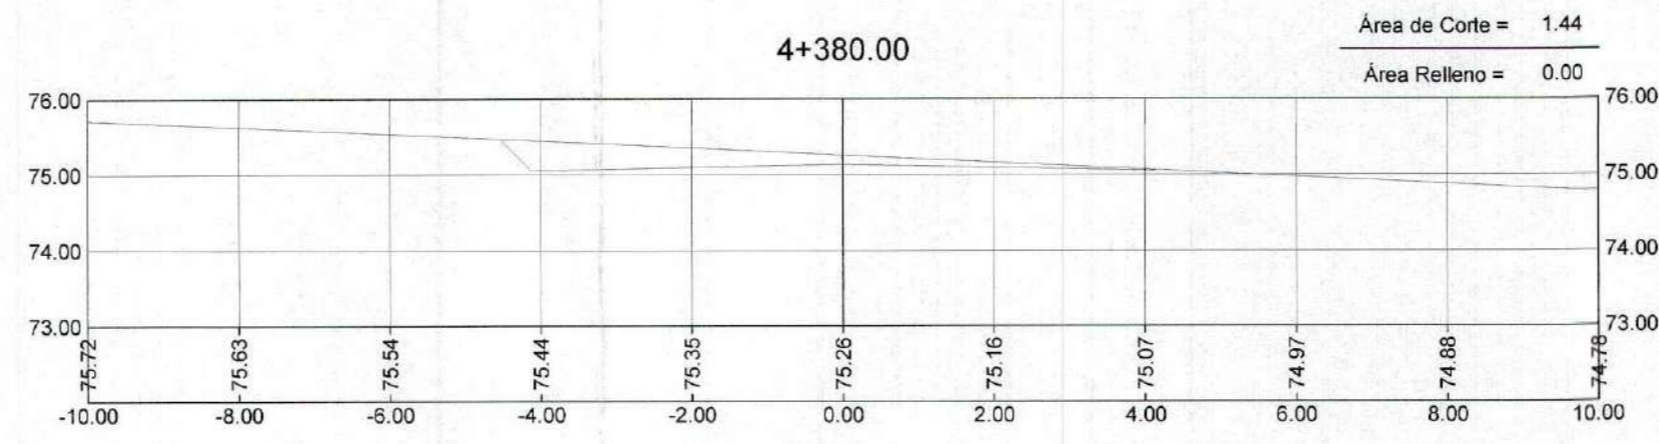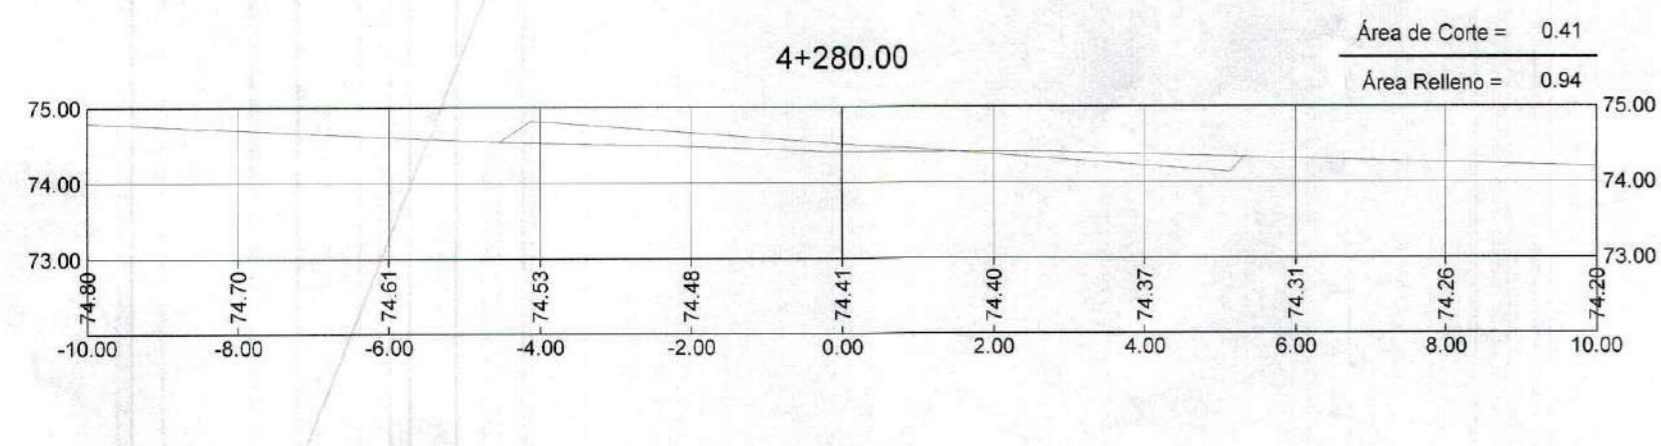











GOBIERNO REGIONAL TUMBES
SUBGERENCIA DE ESTUDIOS
FOLIO N.º 062

GOBIERNO REGIONAL TUMBES
SEC. GENERAL REGIONAL
ADMINISTR. DOCUMENTARIA
FOLIO N.º 02



Erick Fernando León Heredia
INGENIERO CIVIL
Reg. CIP 212375

 GOBIERNO REGIONAL TUMBES GOBIERNO REGIONAL GERENCIA REGIONAL DE INFRAESTRUCTURA		Presidente Regional: ING. WILMER DIOS BENTITES Gerencia General:
		VºPº Gerencia Regional de Infraestructura: ING. WILMER CORDOVA LOPEZ Aprobado sub Gerencia de Estudios: ING. FREDY R. SALAZAR CHONATE
Proyecto: "REHABILITACIÓN DE LA CARRETERA TRAMO RICA PLAYA - BOCANA EN LOS DISTRITOS DE SAN JACINTO - CASITAS"		
Plan:		Proyectista: ERICK F. LEON HEREDIA Fecha:
SECCIONES TRANSVERSALES Prog: 4+200 - 4+480		Estado: INDICADA Lámina N.º:
DATUM: DATUM WUG 84	Topografía: TUMBES	Dibujo: TUMBES
		Distrito: SAN JACINTO CASITAS
		ST-51

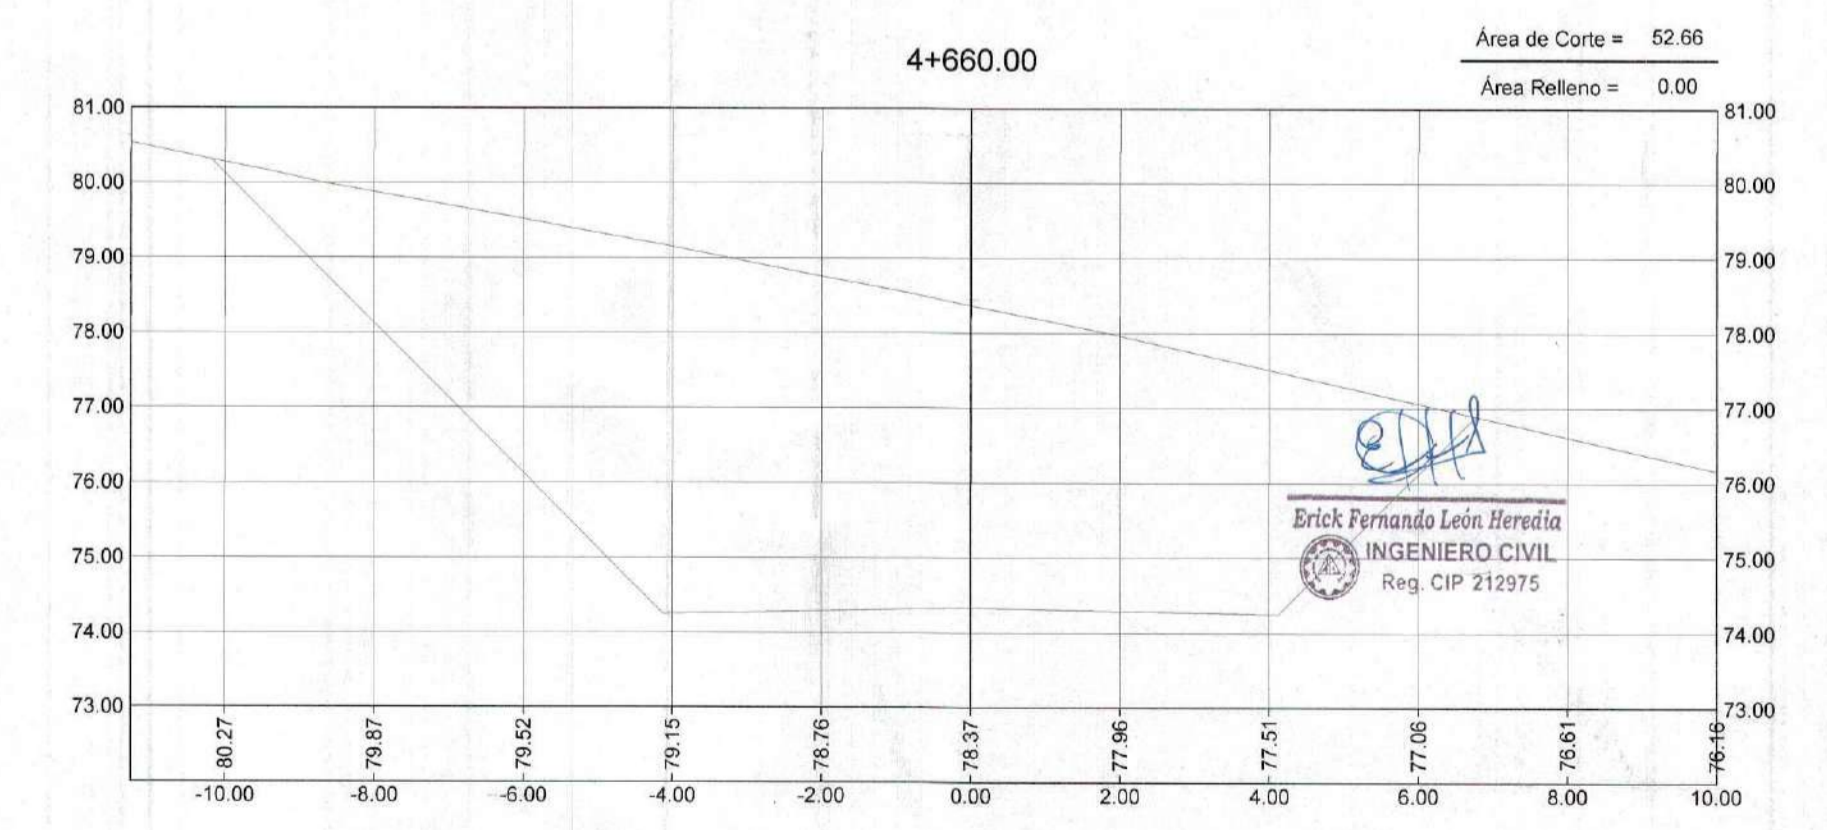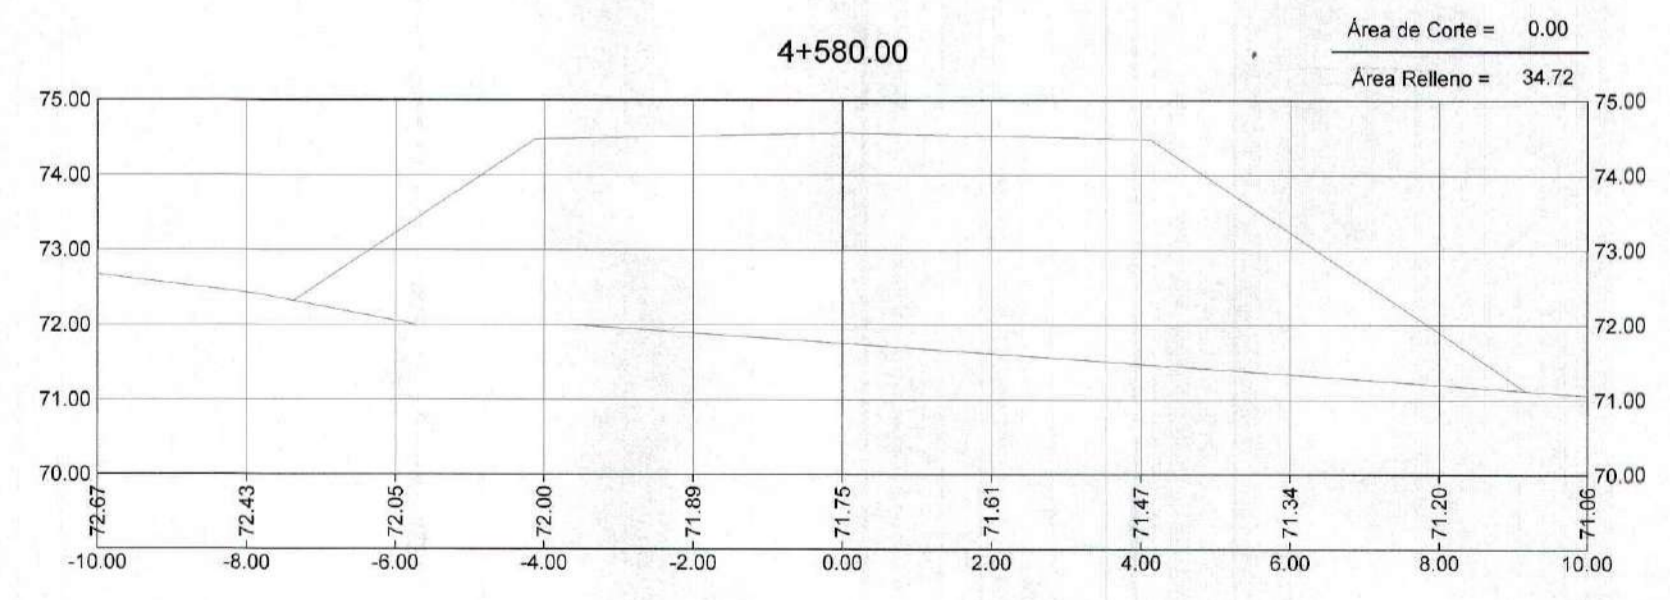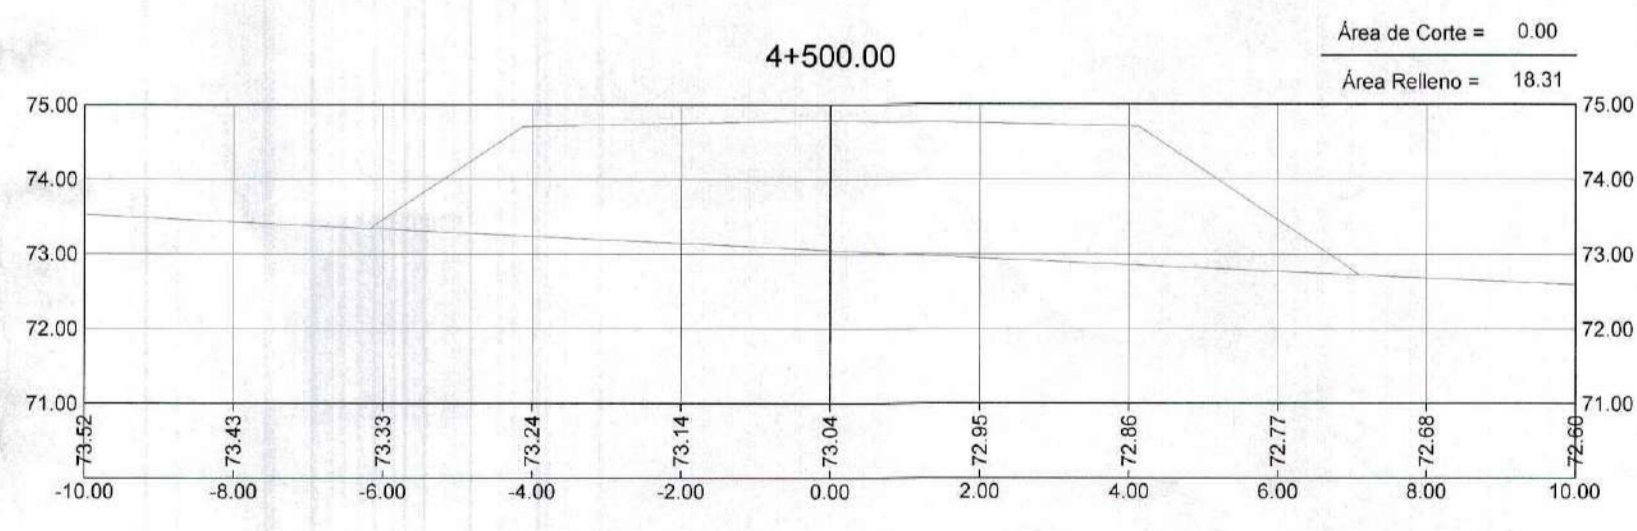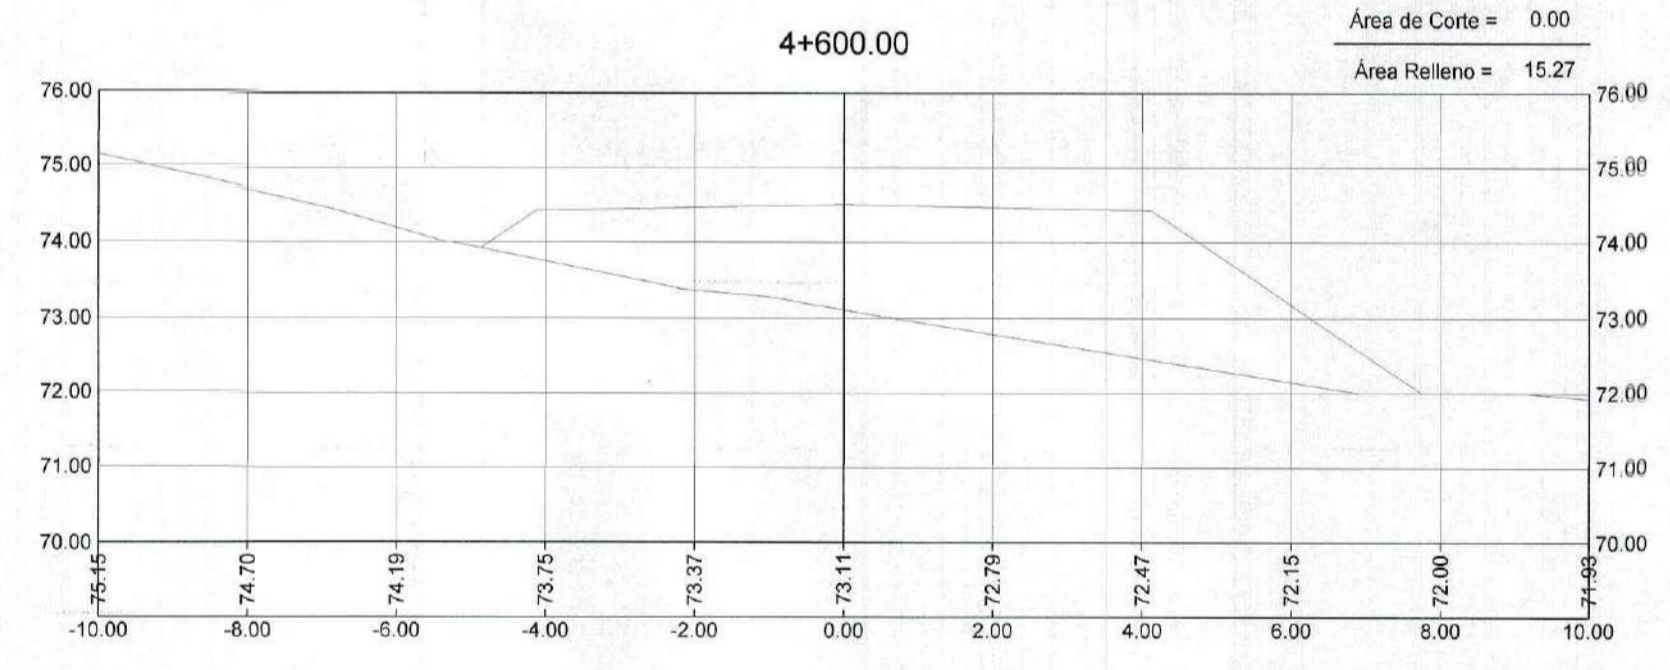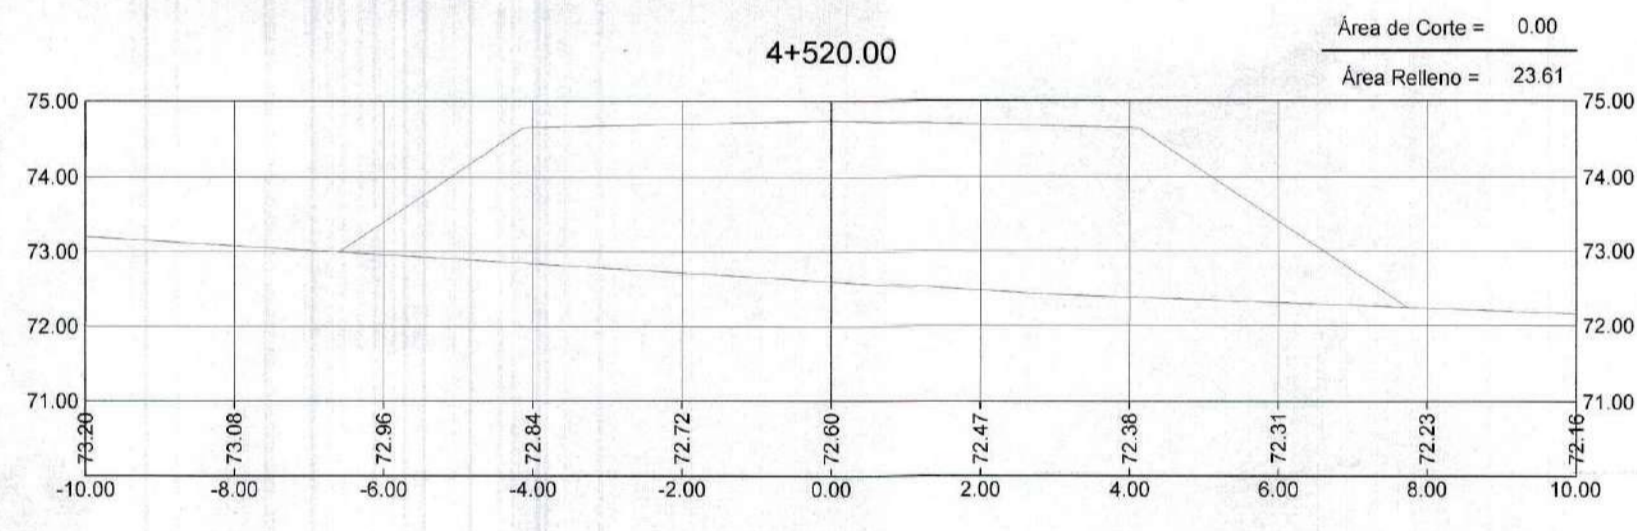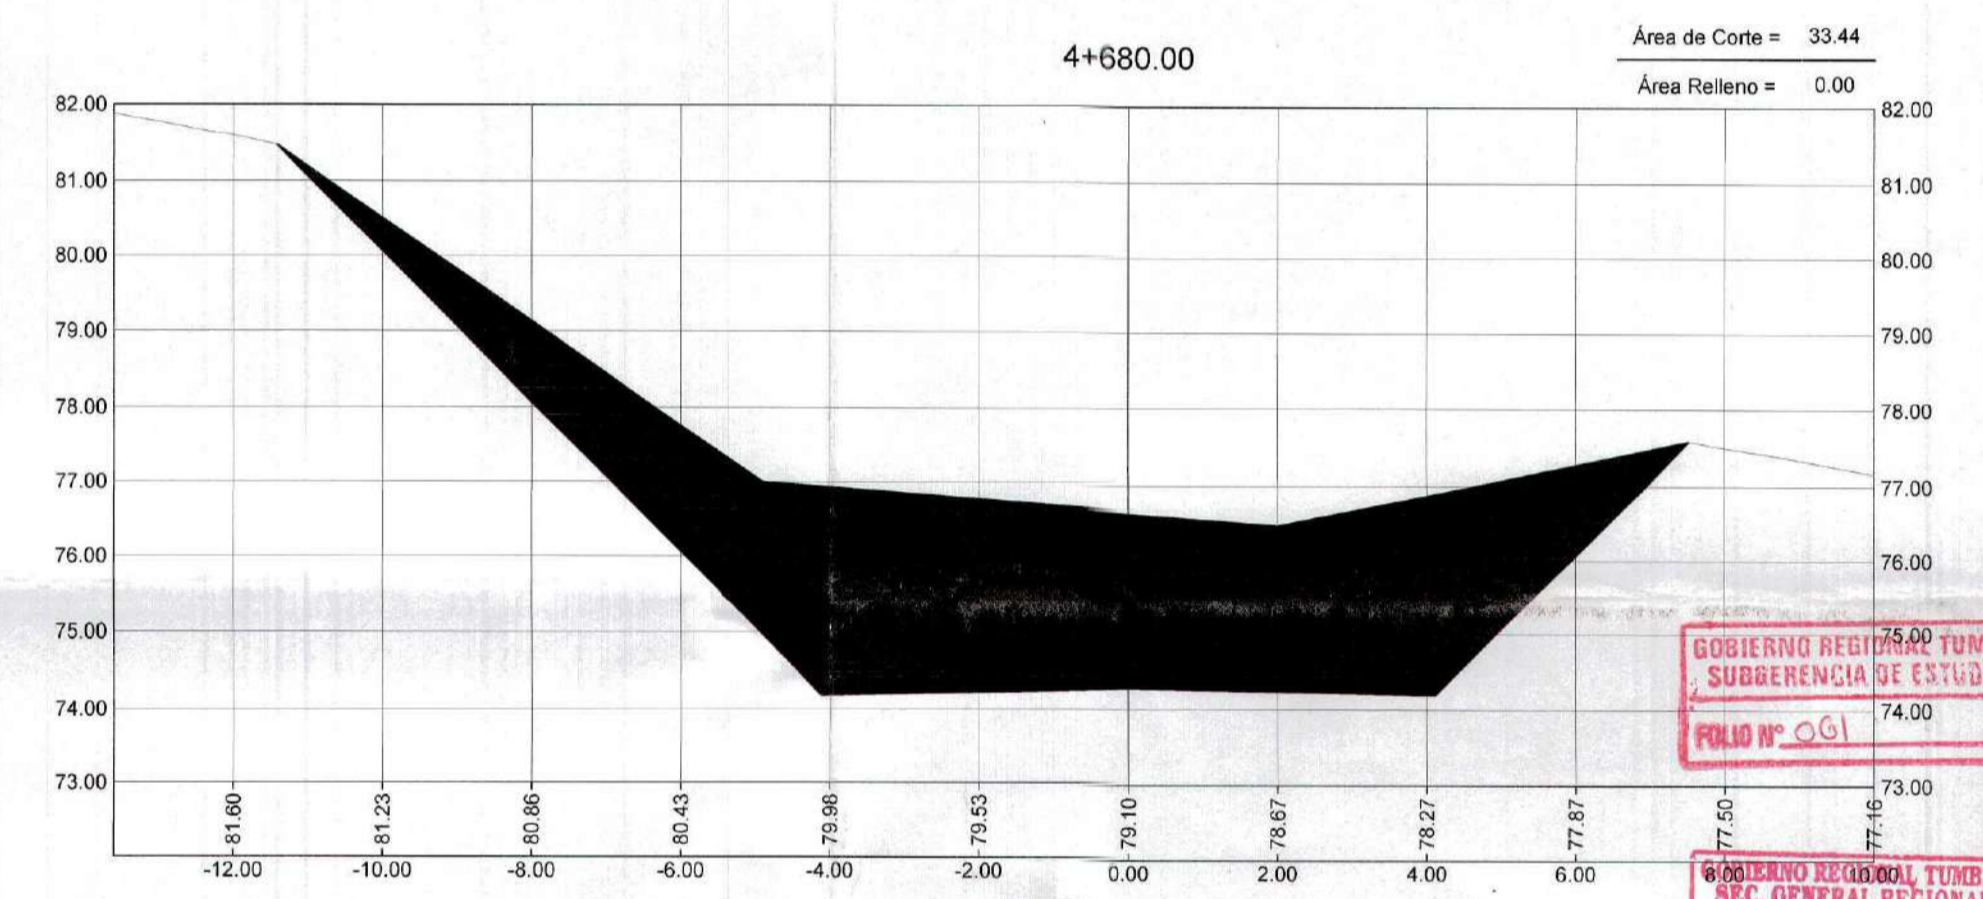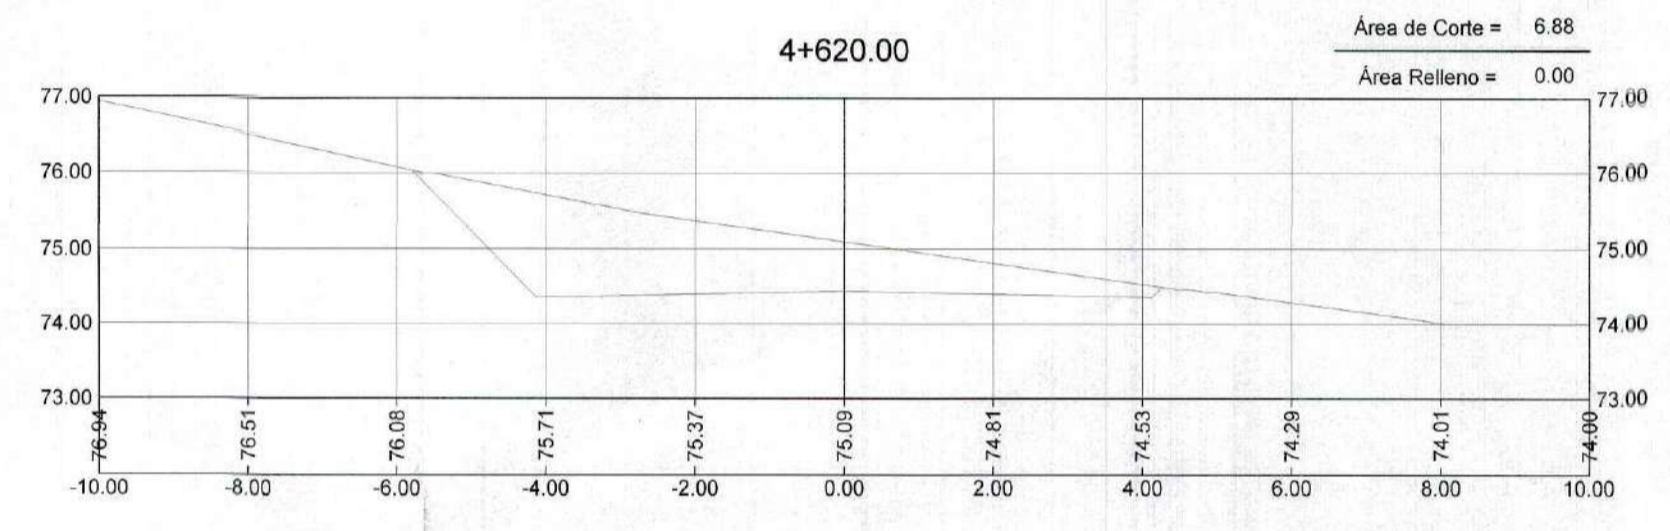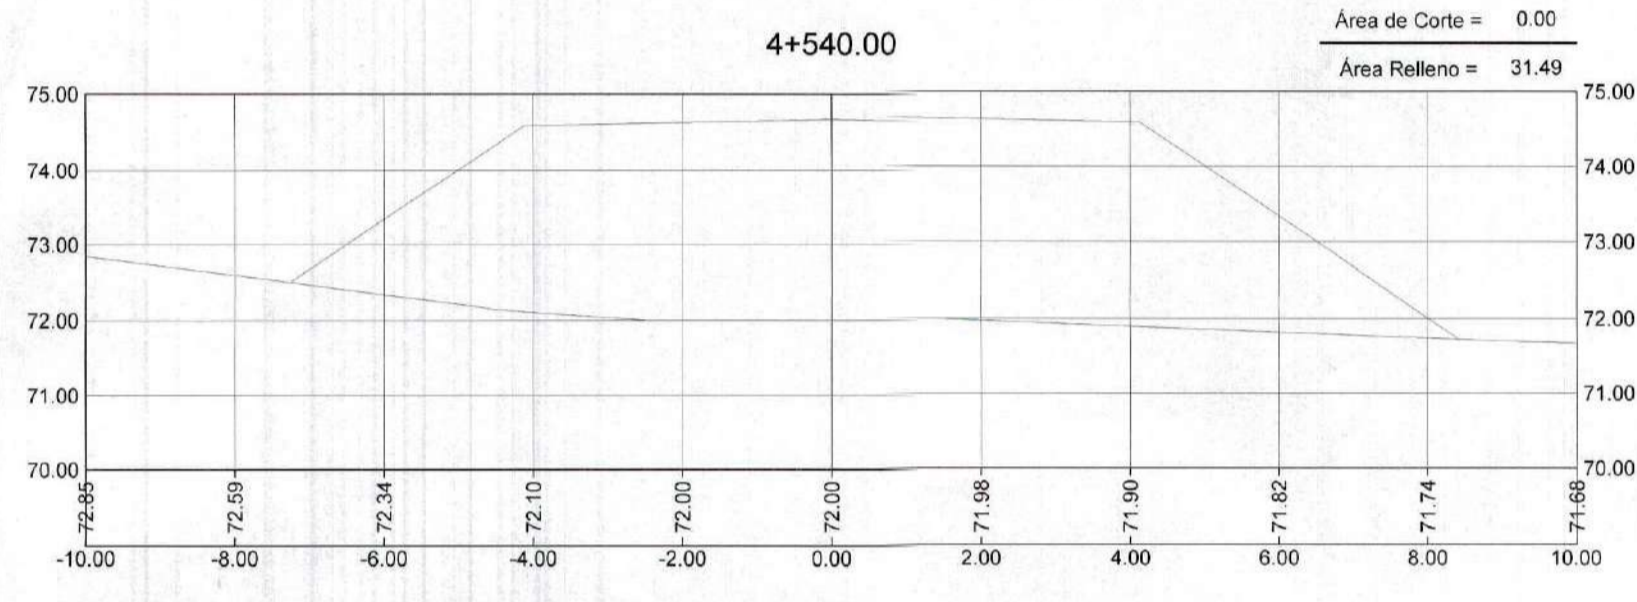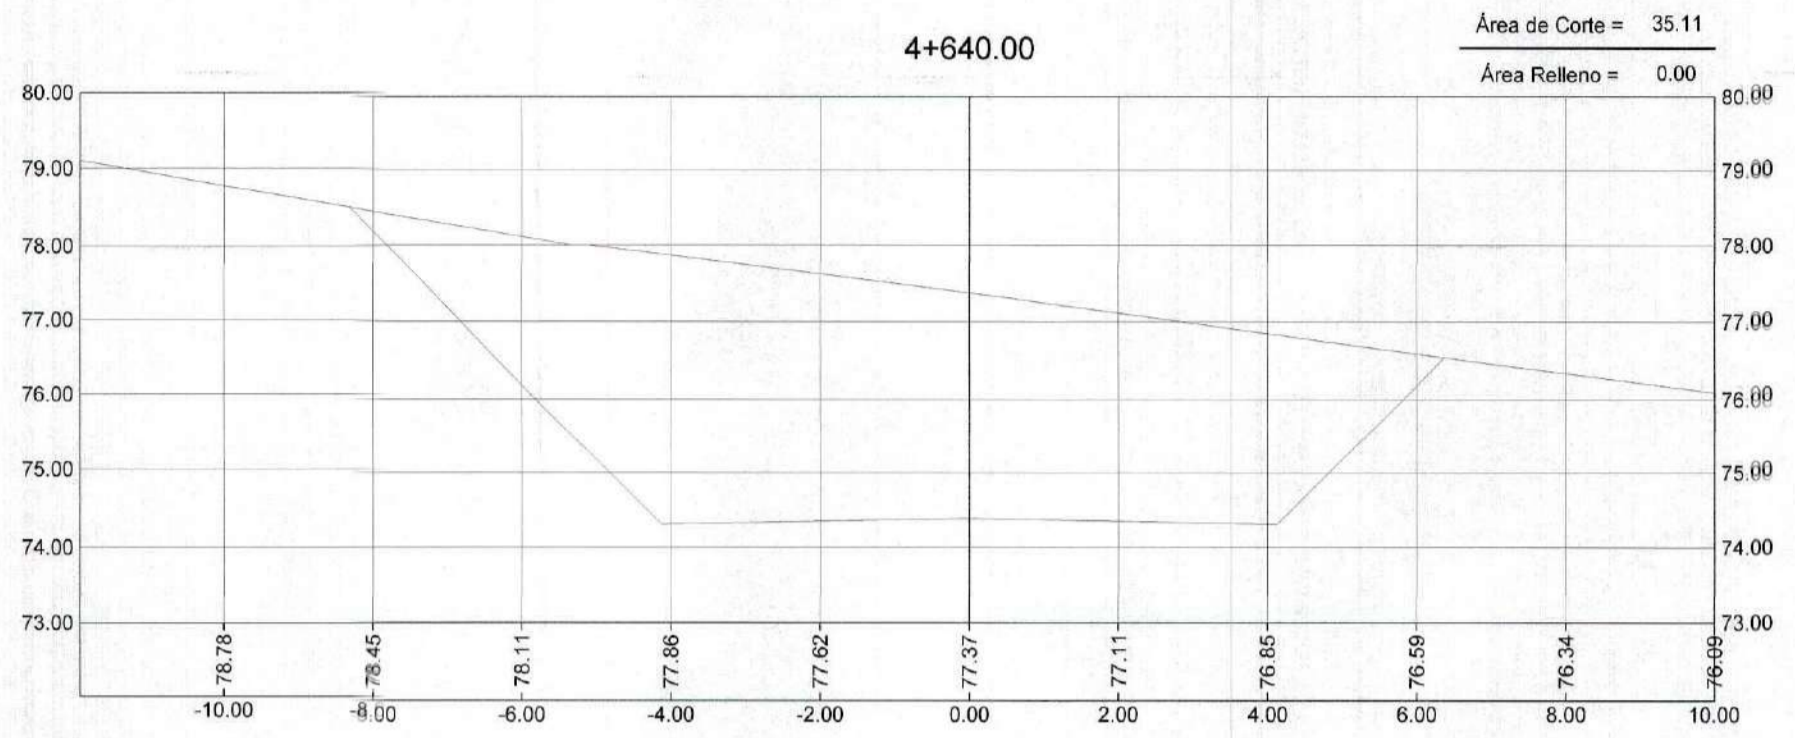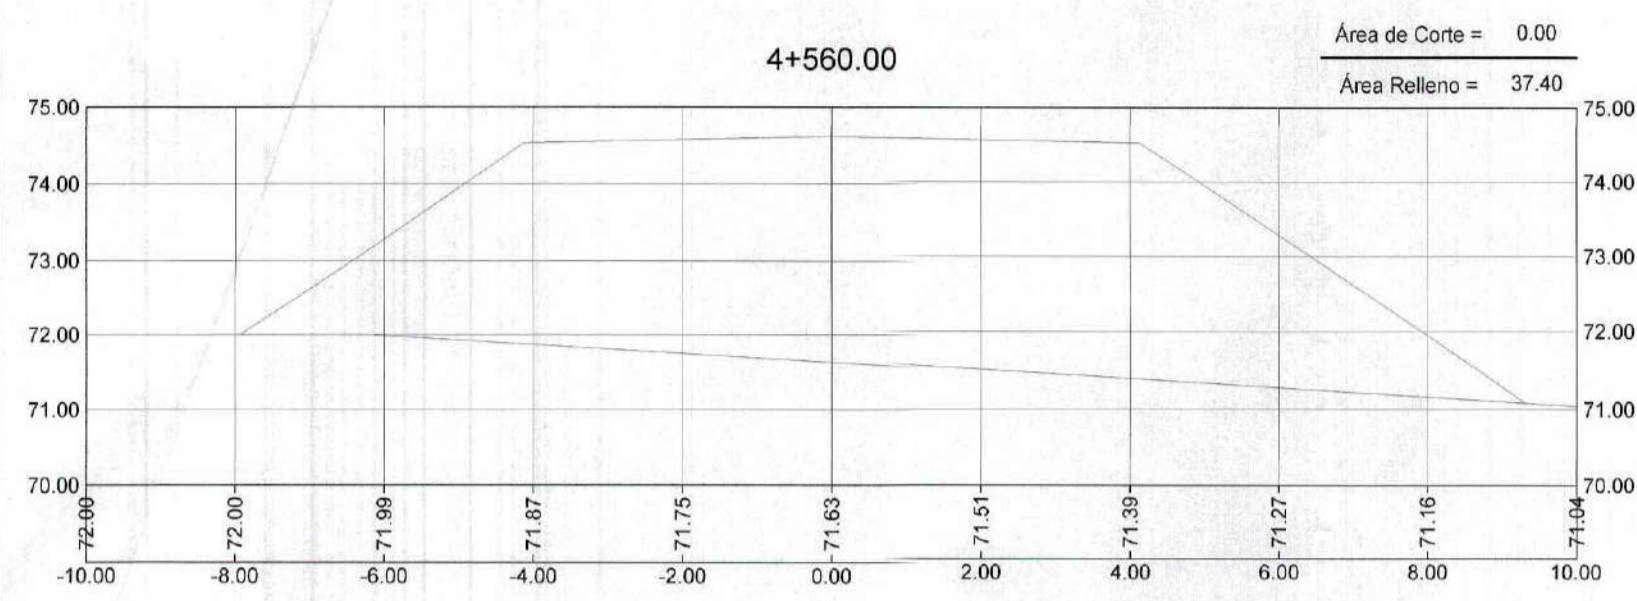

















GOBIERNO REGIONAL TUMBES
SUBGERENCIA DE ESTUDIOS
FOLIO N° 061

GOBIERNO REGIONAL TUMBES
SEC. GENERAL REGIONAL
ADMINIST. DOCUMENTARIA
FOLIO N° 6



Erick Fernando León Heredia
INGENIERO CIVIL
Reg. CIP 212975

		GOBIERNO REGIONAL TUMBES GERENCIA REGIONAL DE INFRAESTRUCTURA	
		Presidente Regional: ING. WILMER DIOS BENITES	Gerencia General: ING. WILMER CORDOVA LOPEZ
Proyecto: "REHABILITACIÓN DE LA CARRETERA TRAMO RICA PLAYA - BOCANA EN LOS DISTRITOS DE SAN JACINTO - CASITAS"		Vicerrectoría Regional de Infraestructura: ING. WILMER CORDOVA LOPEZ	
Plan: SECCIONES TRANSVERSALES Prog: 4+500 - 4+700		Aprobado sub Gerencia de Estudios: ING. FREDDY R. SALAZAR CHONATE	
Proyectista: ERICK F. LEON HEREDIA	Escala: INDICADA	Proveedor: SAN JACINTO CASITAS	Dibujo Cad: Laminas N°: ST-52
Fecha: DATUM: DATUM WUG 84	Topografía: TUMBES	Proveniencia: TUMBES	Lugar N°: TUMBES

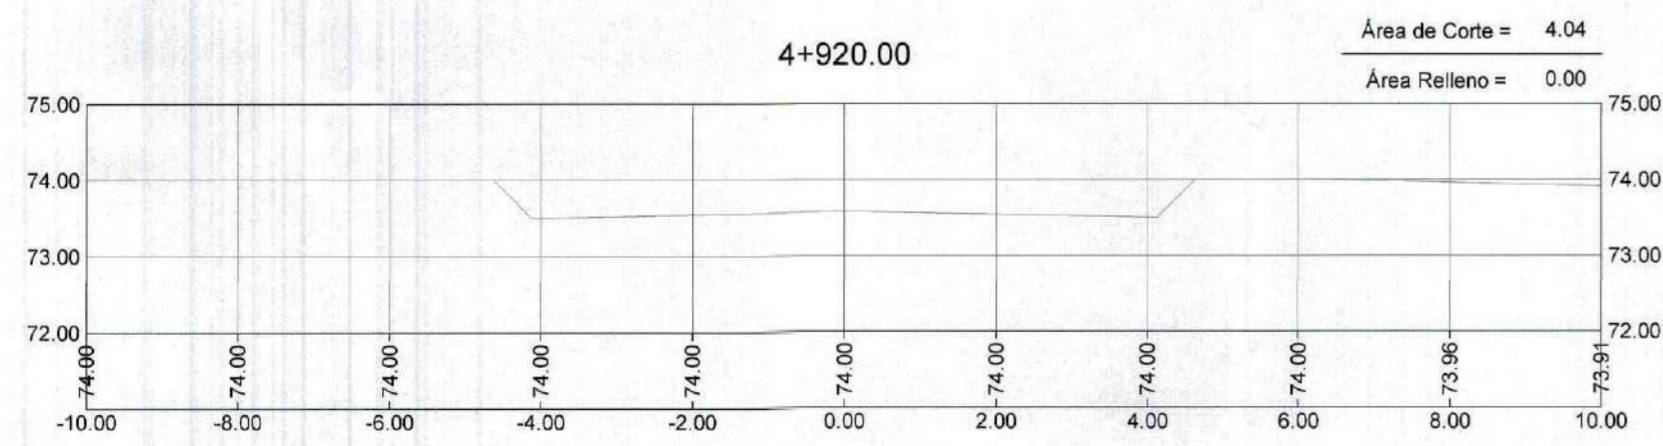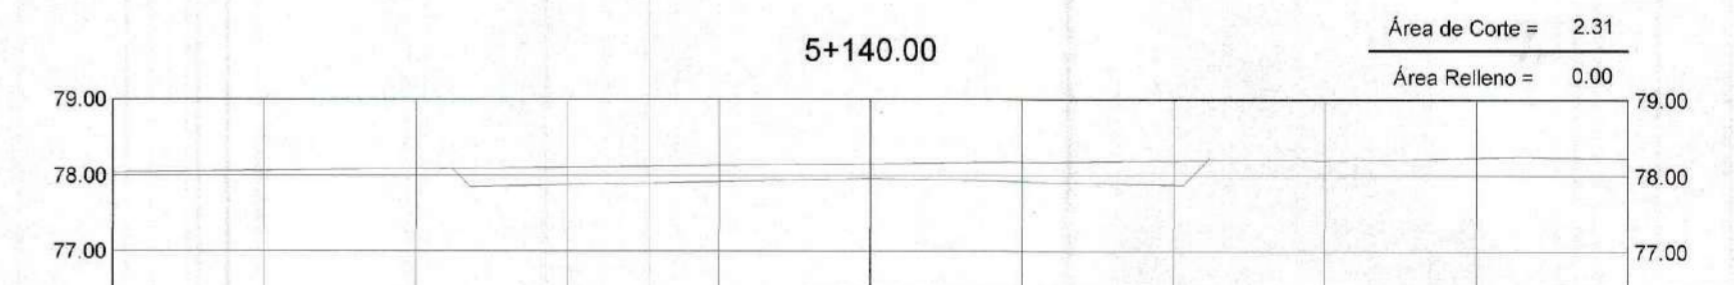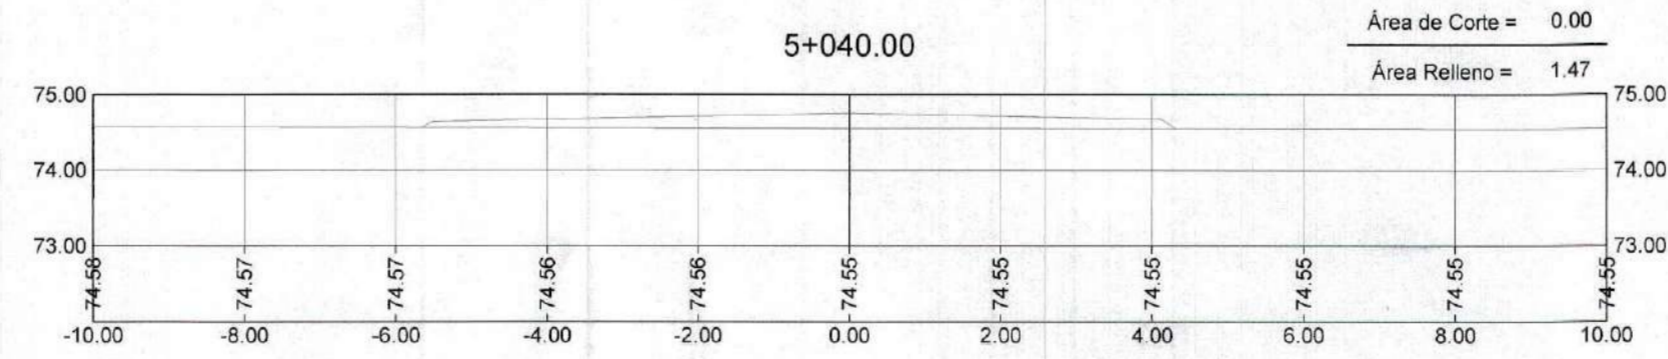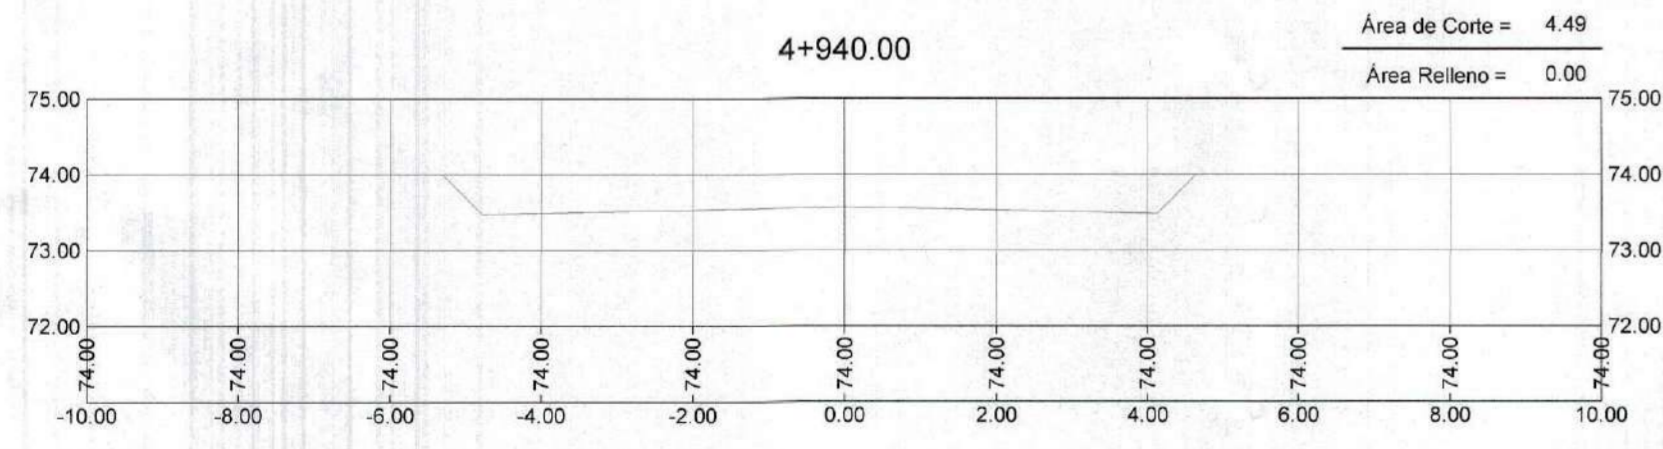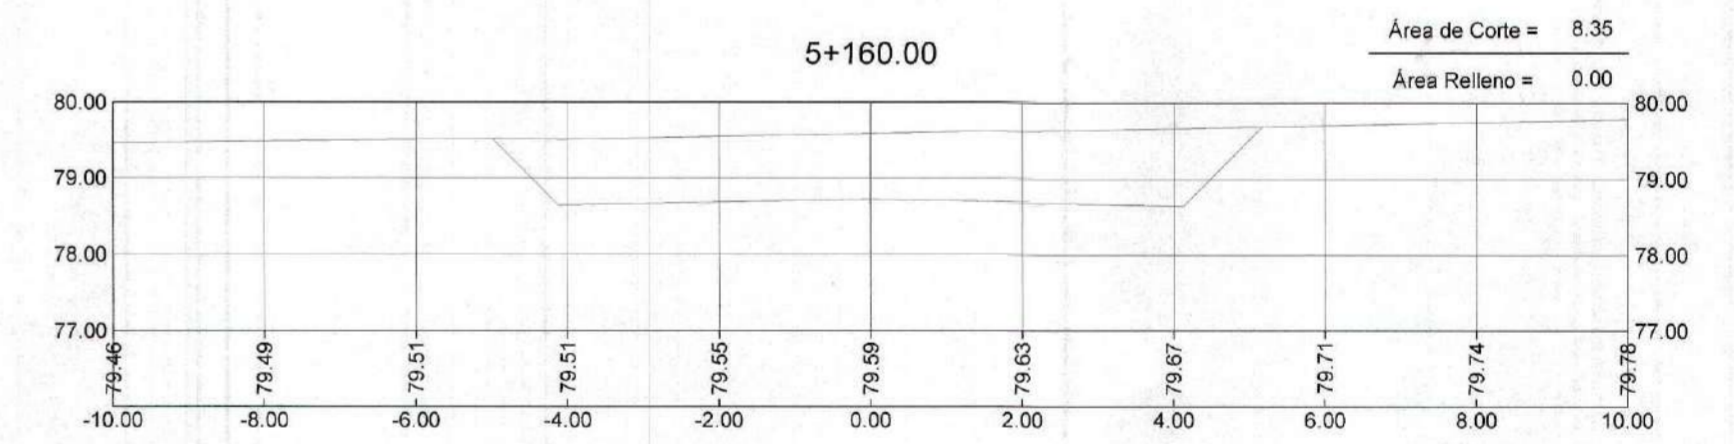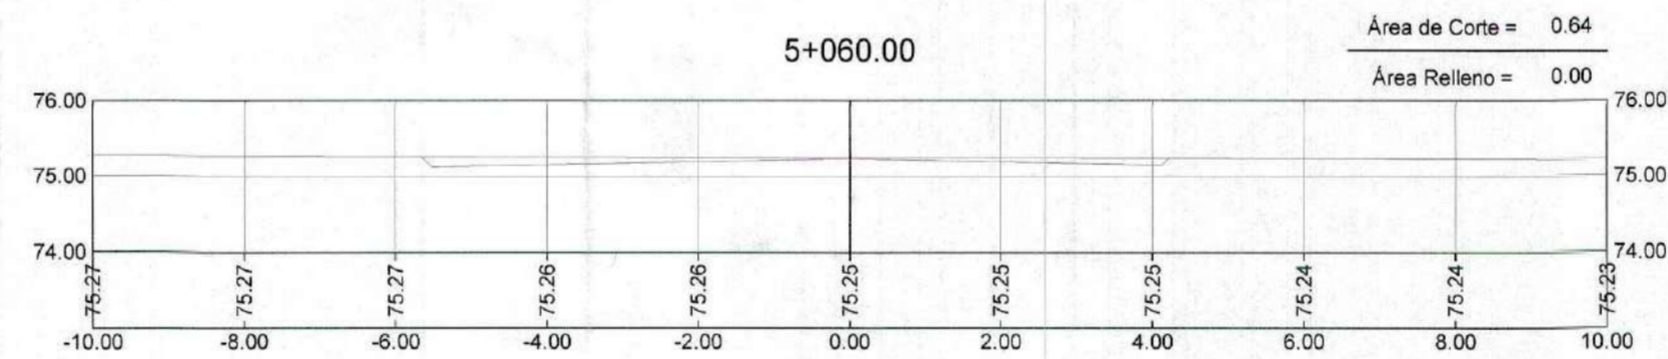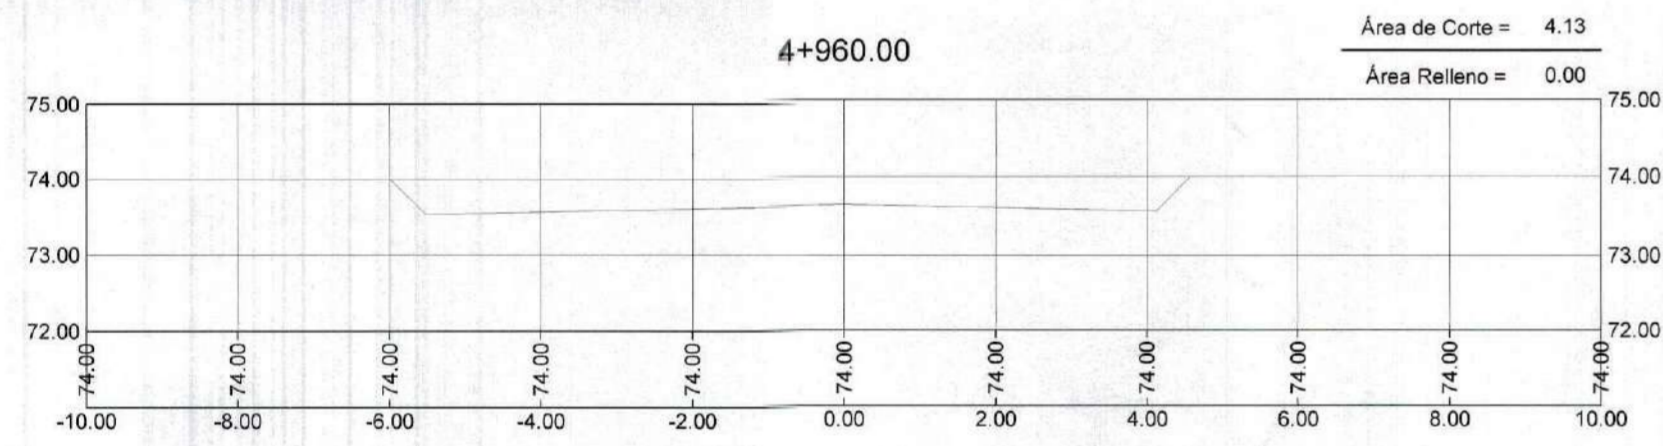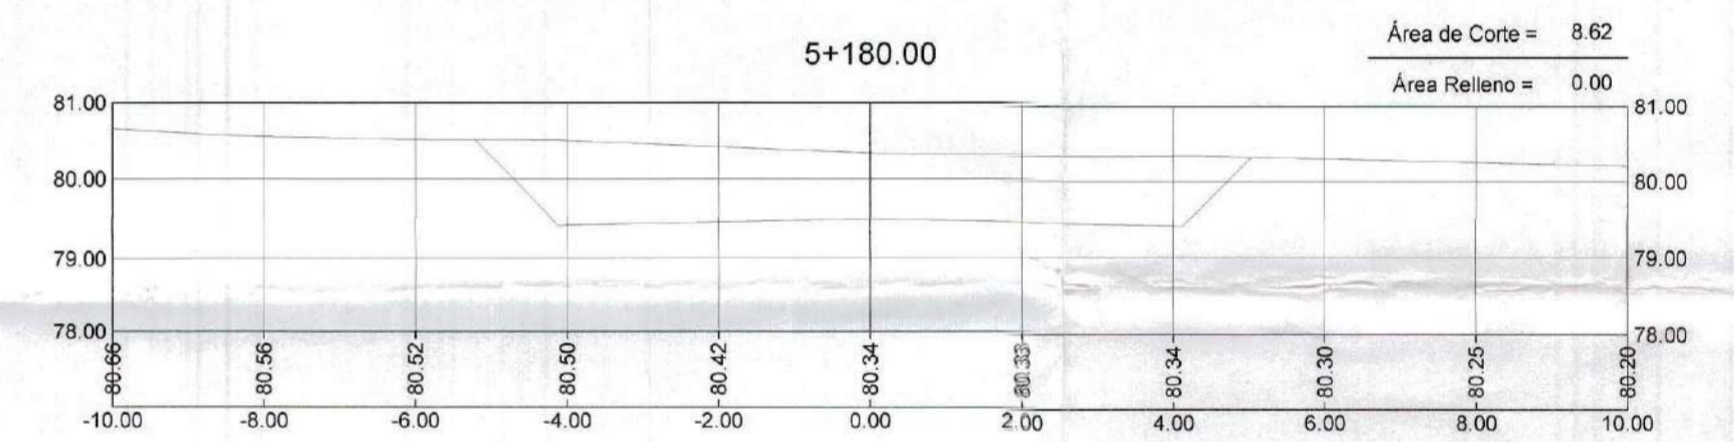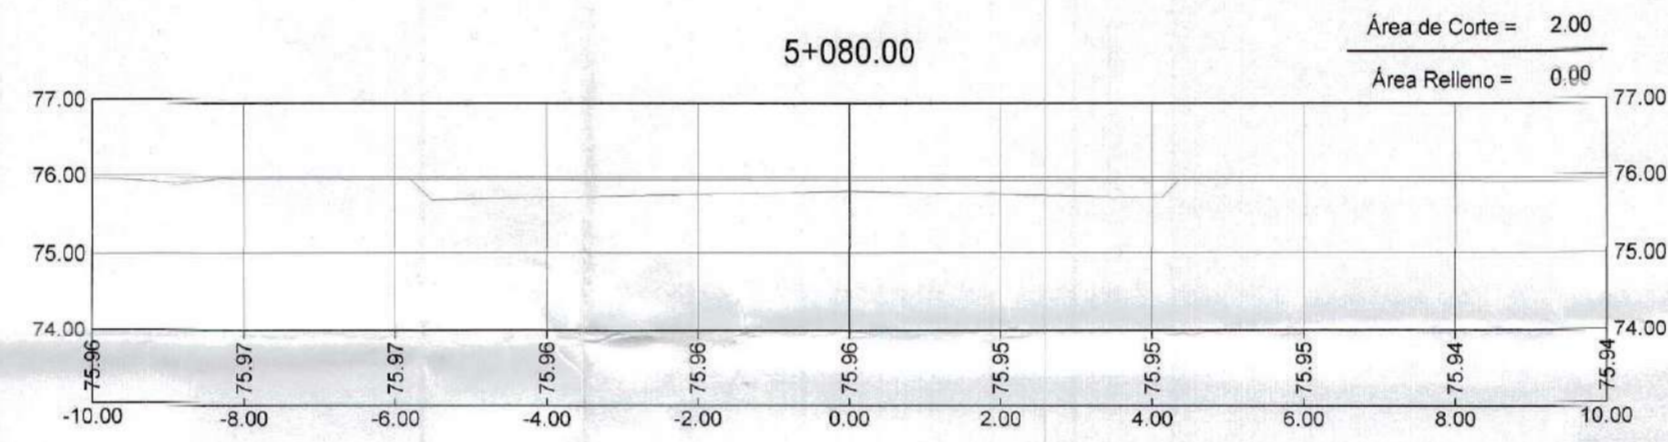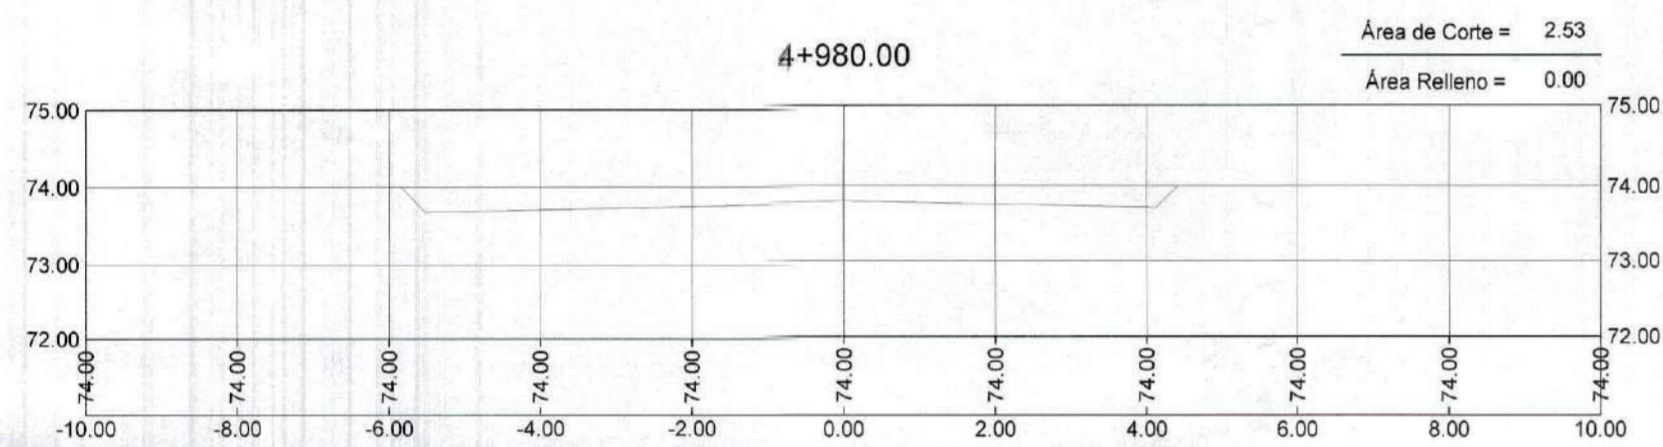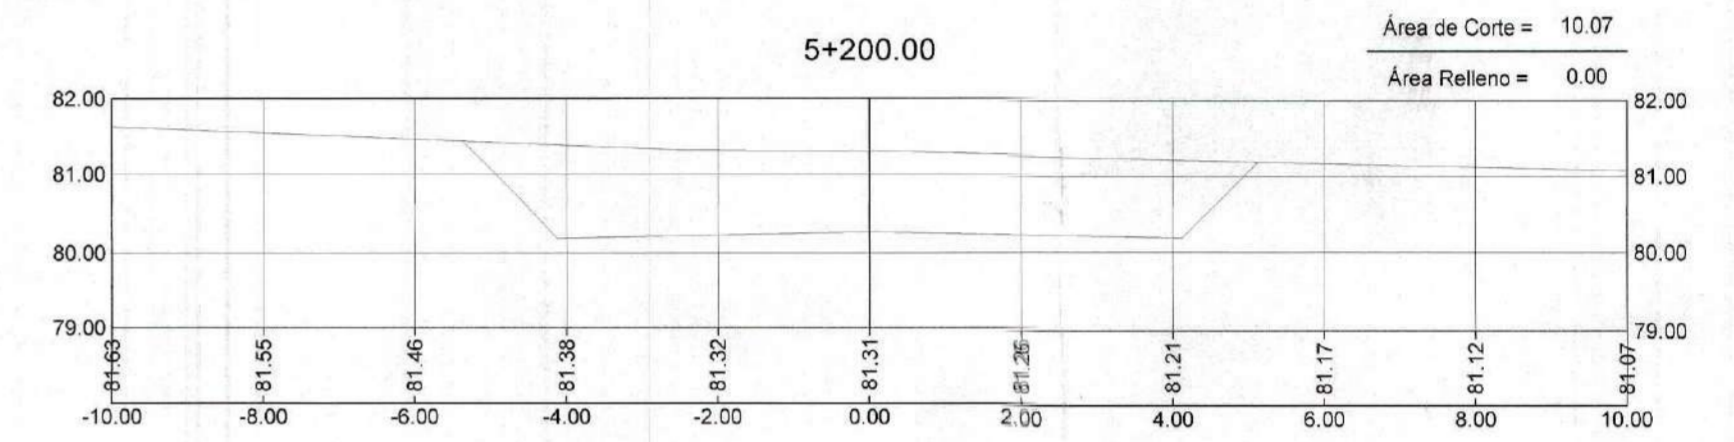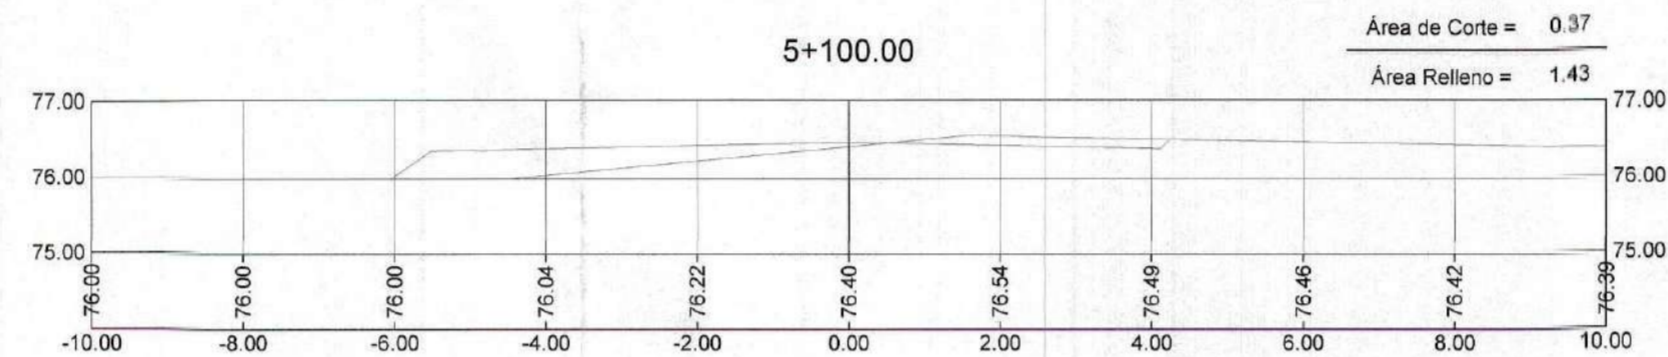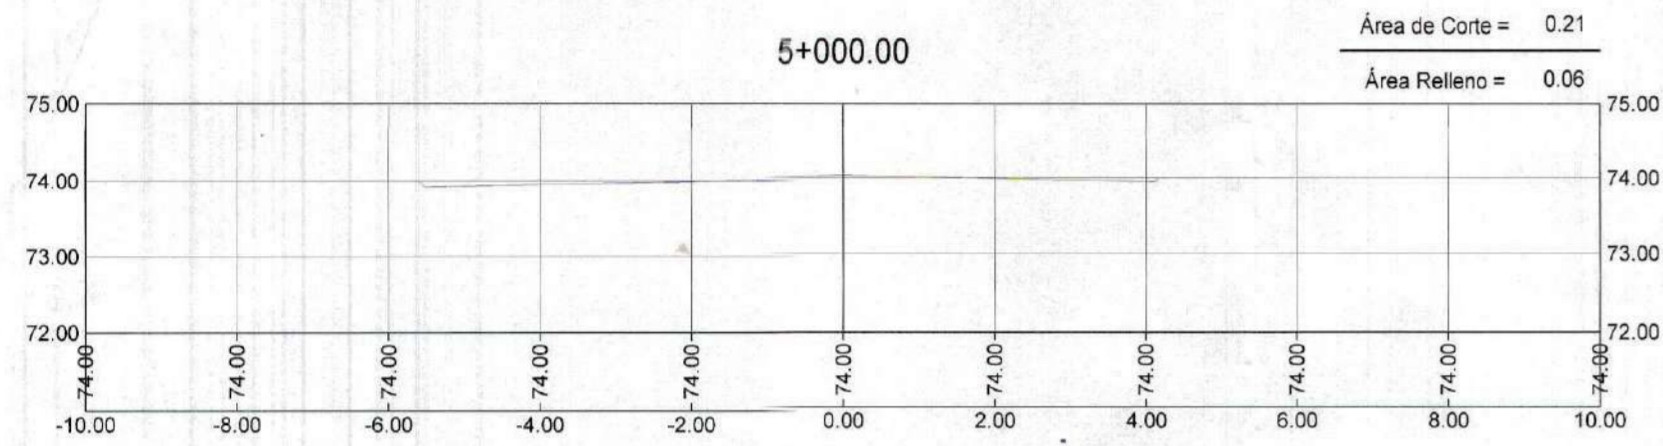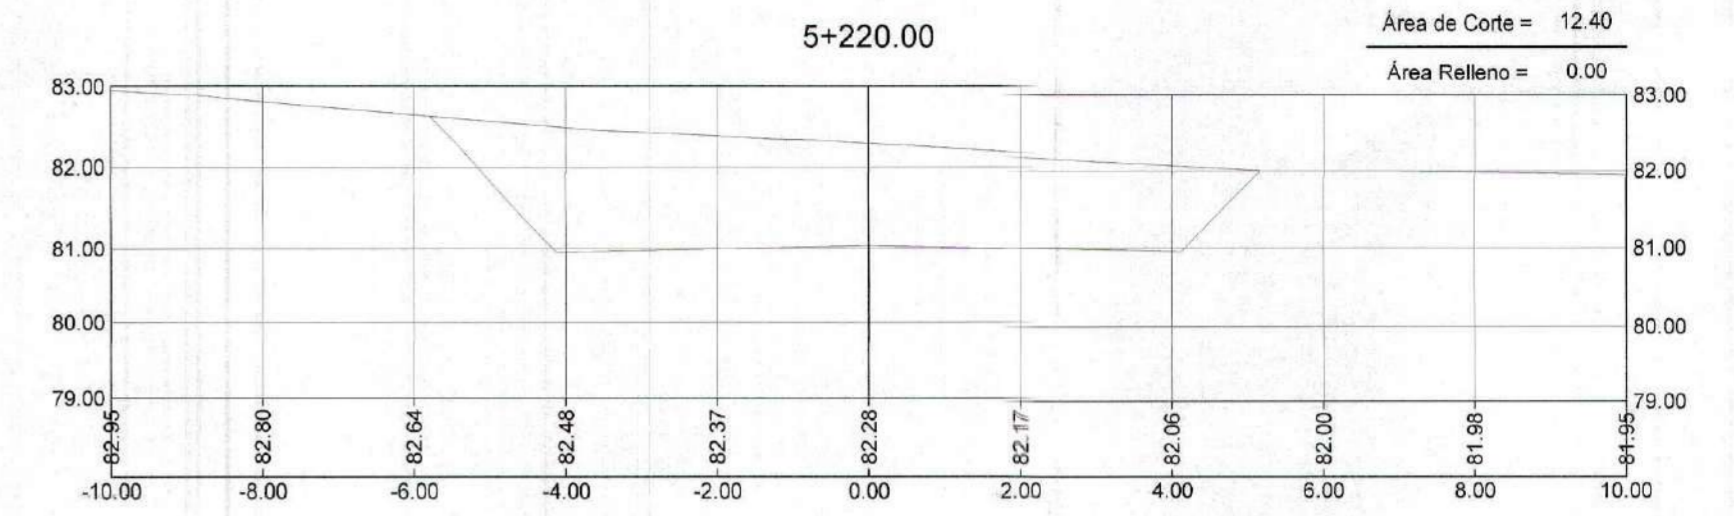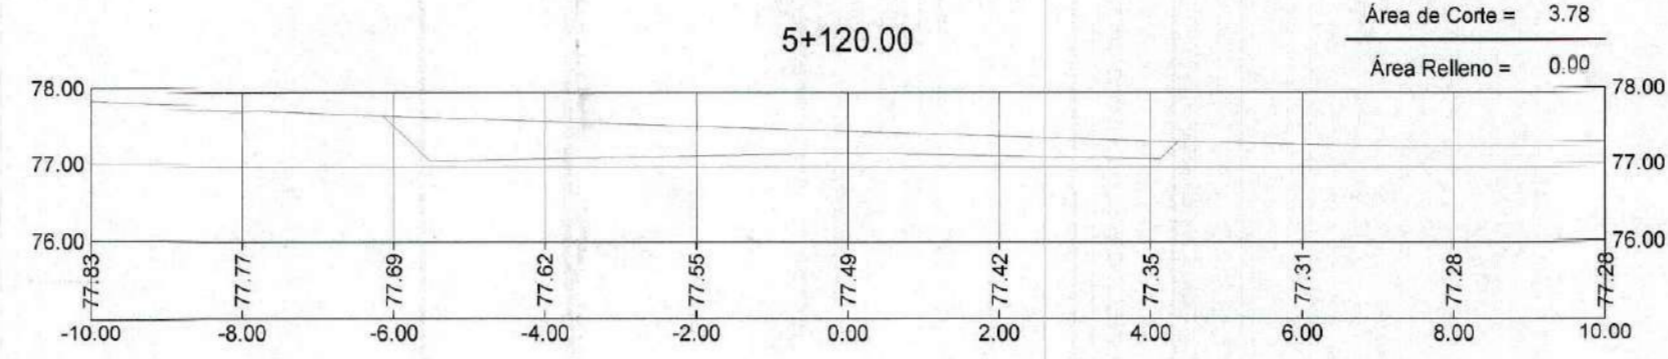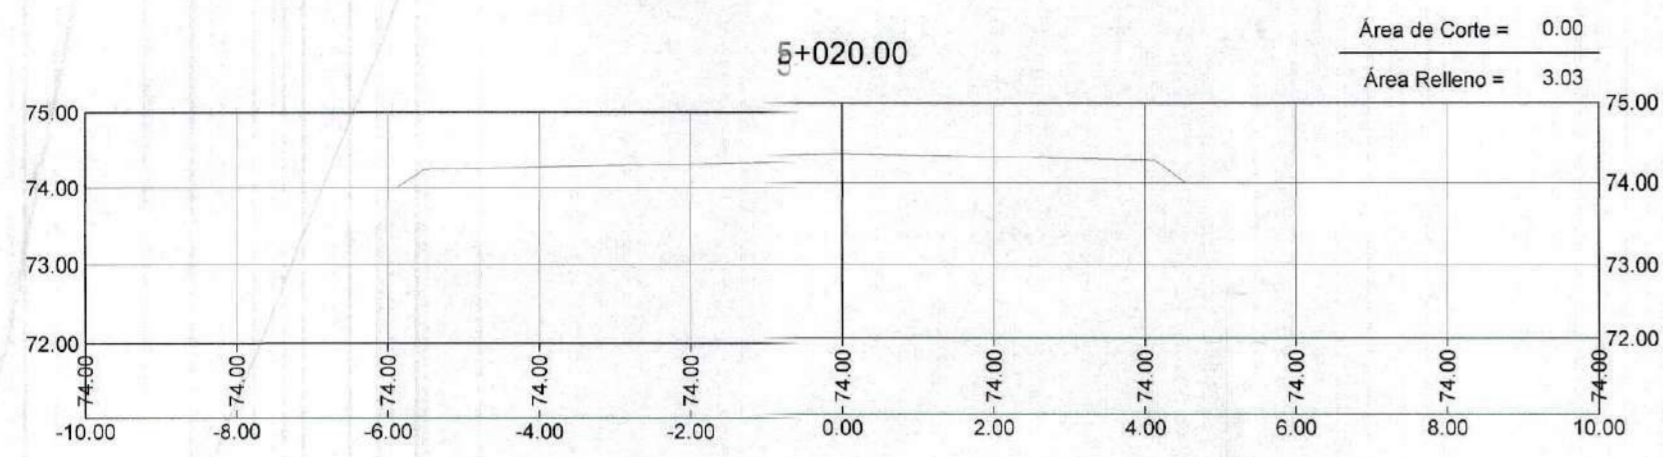















GOBIERNO REGIONAL TUMBES
 SUBGERENCIA DE ESTUDIOS
 FOLIO N.º 54

GOBIERNO REGIONAL TUMBES
 SEC. GENERAL REGIONAL
 ADMINISTR. DOCUMENTARIA
 FOLIO N.º 54



Erick Fernando León Heredia
 INGENIERO CIVIL
 Reg. CIP 212975

GOBIERNO REGIONAL TUMBES	
GOBIERNO REGIONAL GERENCIA REGIONAL DE INFRAESTRUCTURA	
Proyecto:	"REHABILITACIÓN DE LA CARRETERA TRAMO RICA PLAYA - BOCANA EN LOS DISTRITOS DE SAN JACINTO - CASITAS"
Proyectista:	ERICK F. LEÓN HEREDIA
Escala:	INDICADA
DISTRI:	DATUM WUG 84
Topografía:	TUMBES
Departamento:	TUMBES
Provincia:	TUMBES
Distrito:	SAN JACINTO CASITAS
Presidencia Regional:	ING. WILMER DIOS BENITES
Gerencia General:	ING. WILMER CORDOVA LOPEZ
Gerencia de Estudios:	ING. FREDY R. SALAZAR CHONATE
Dibujó Cad:	ERICK F. LEÓN HEREDIA
Fecha:	
Lamina N.º:	
SECCIONES TRANSVERSALES Prog: 4+920 - 5+220	
ST-54	

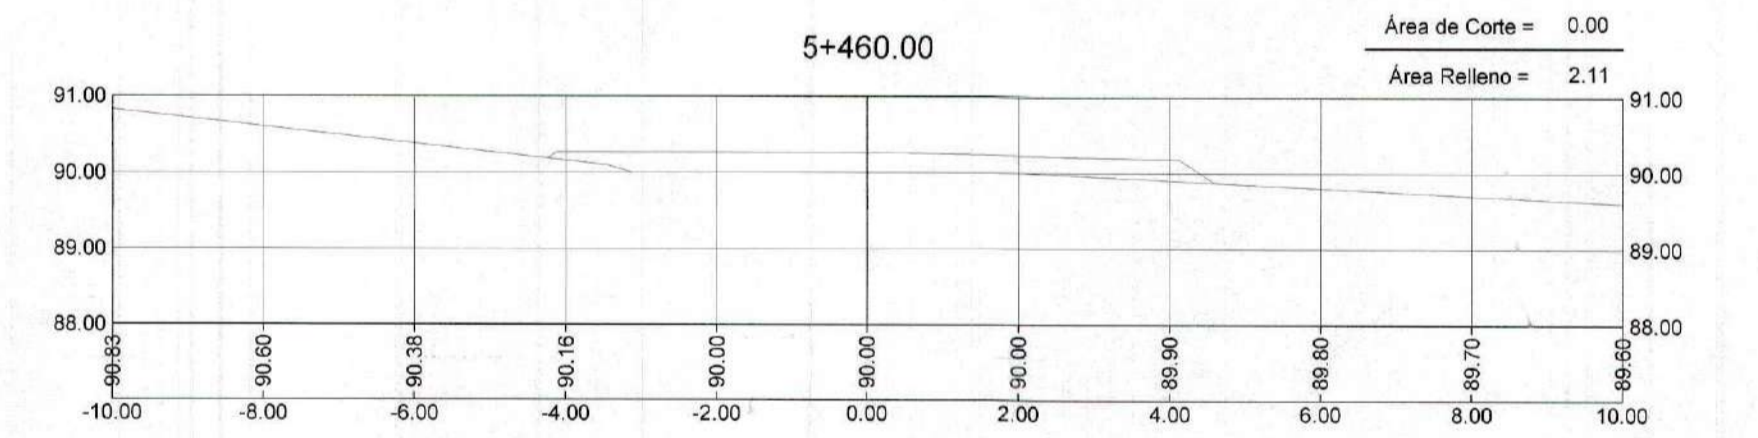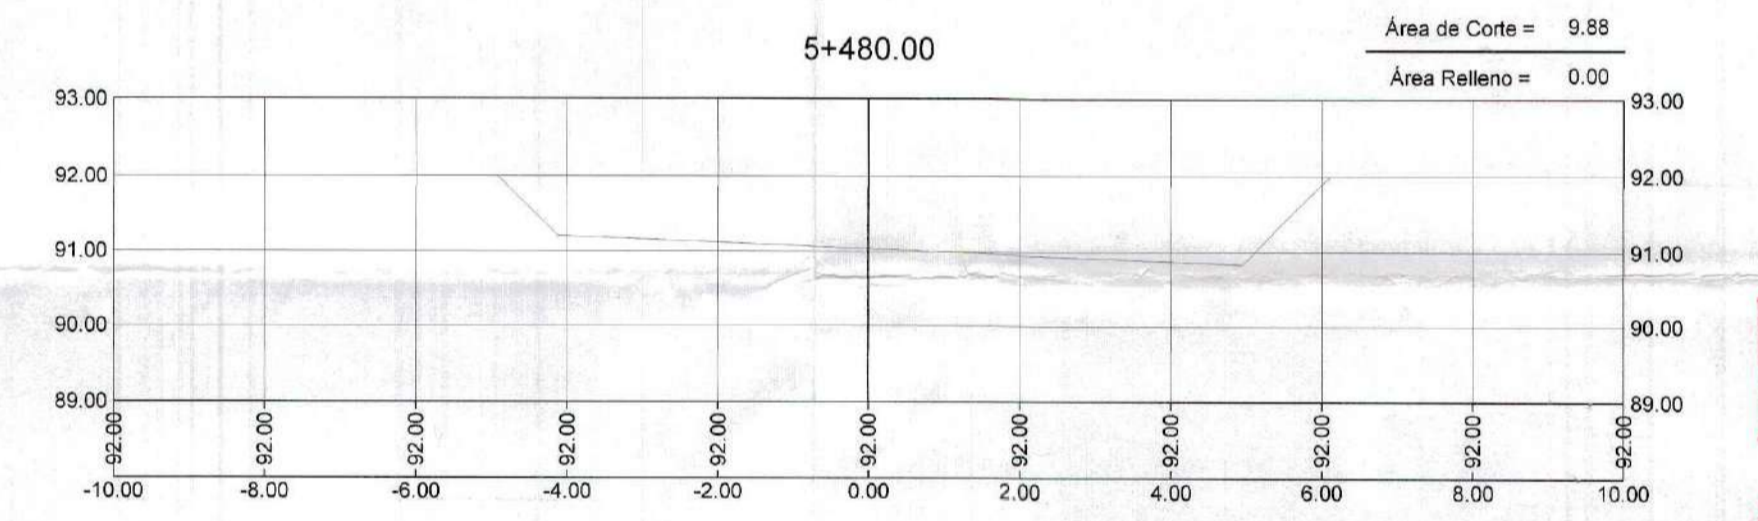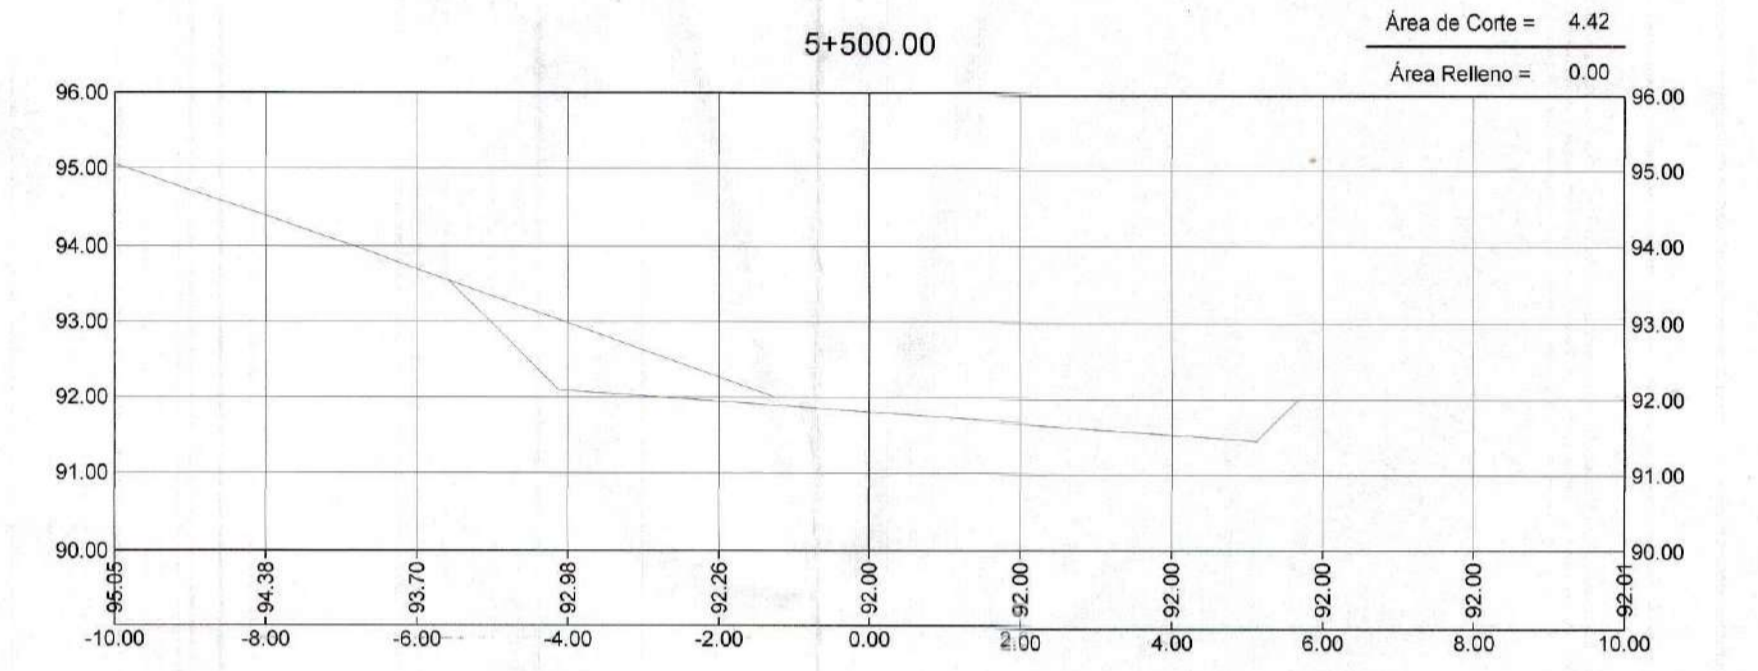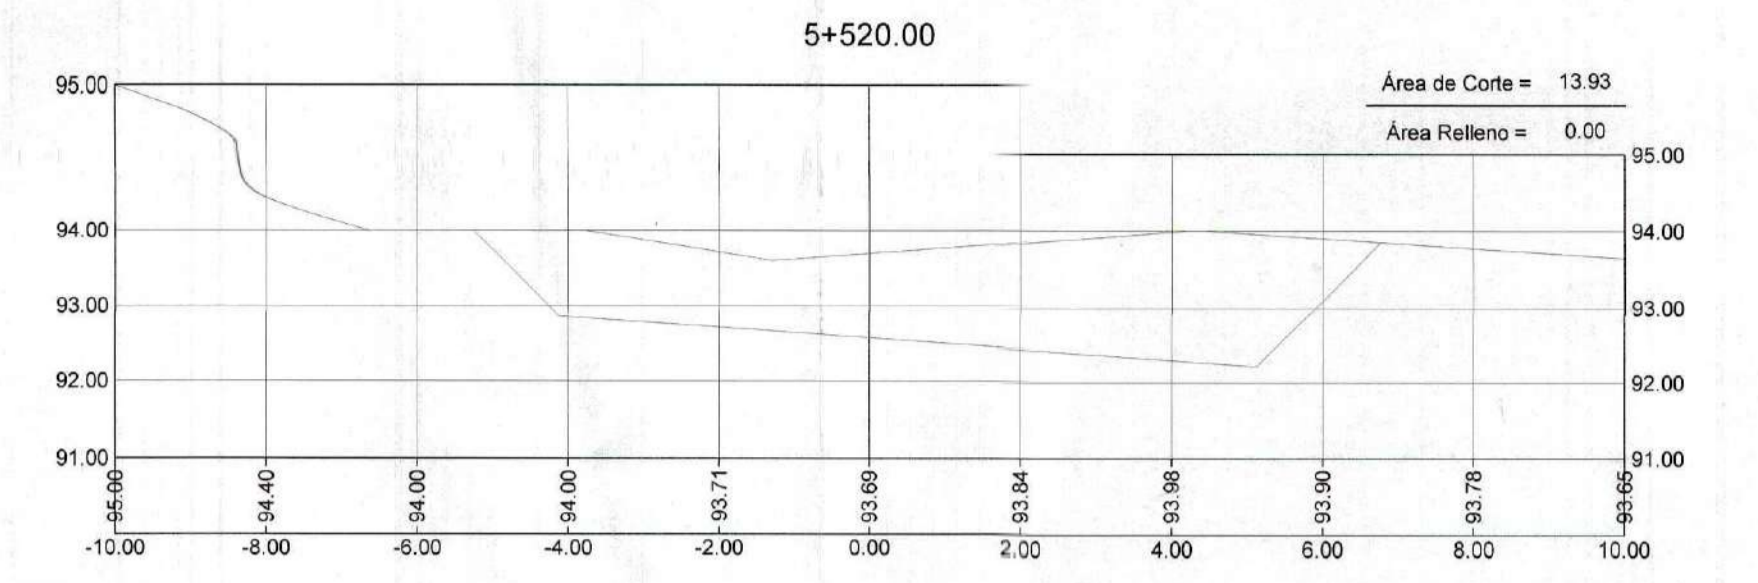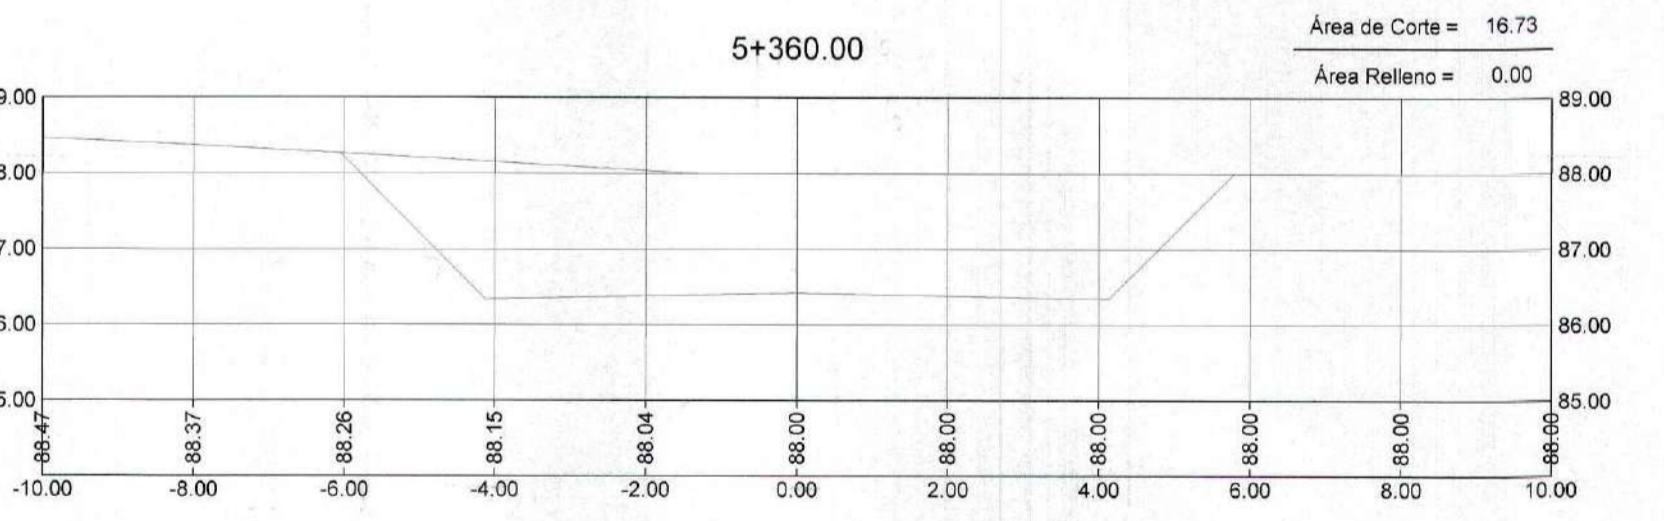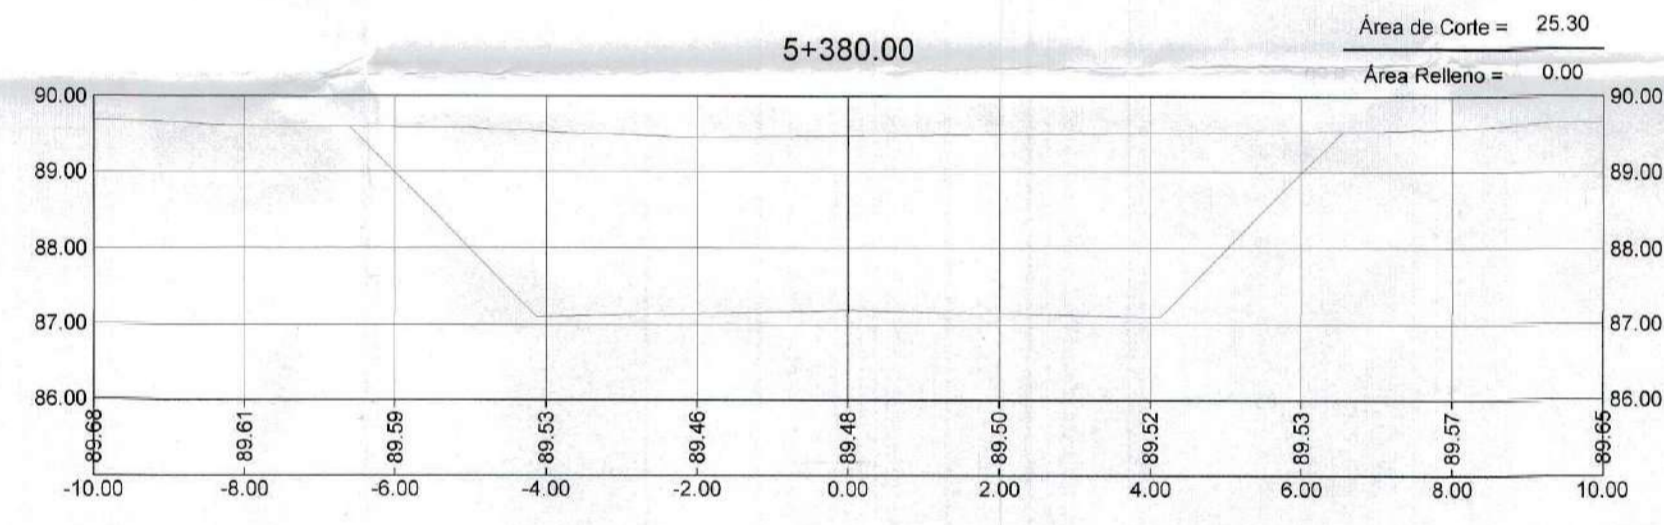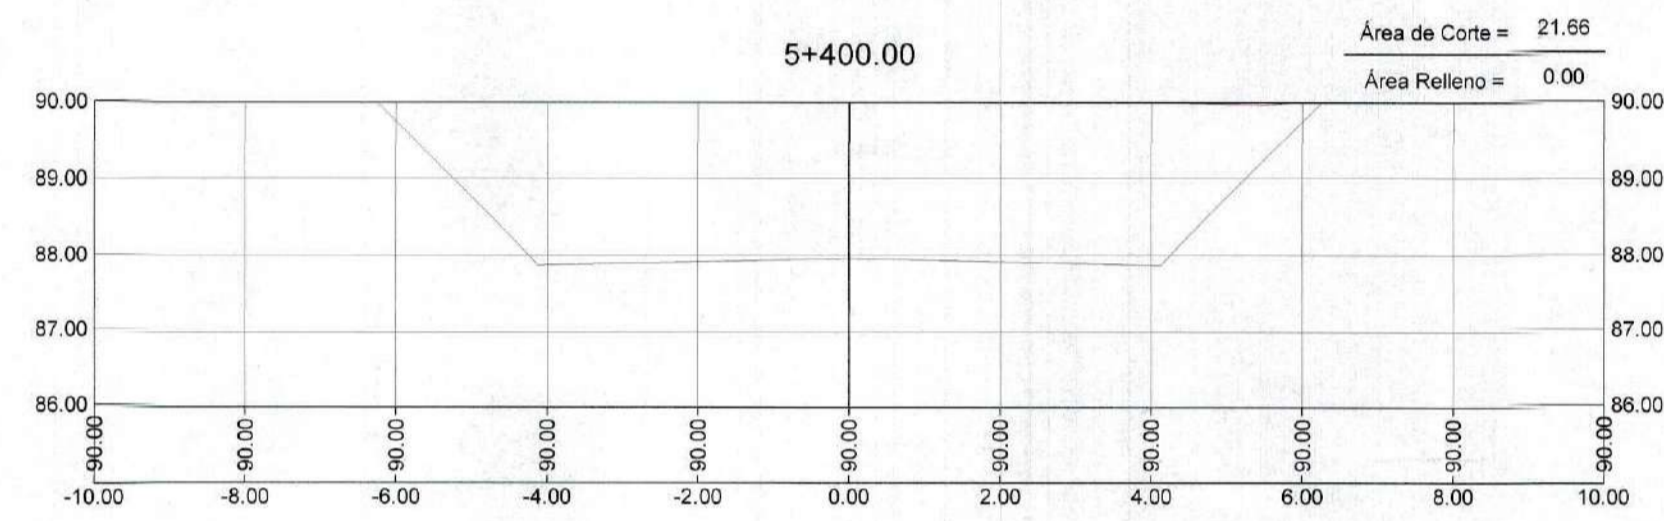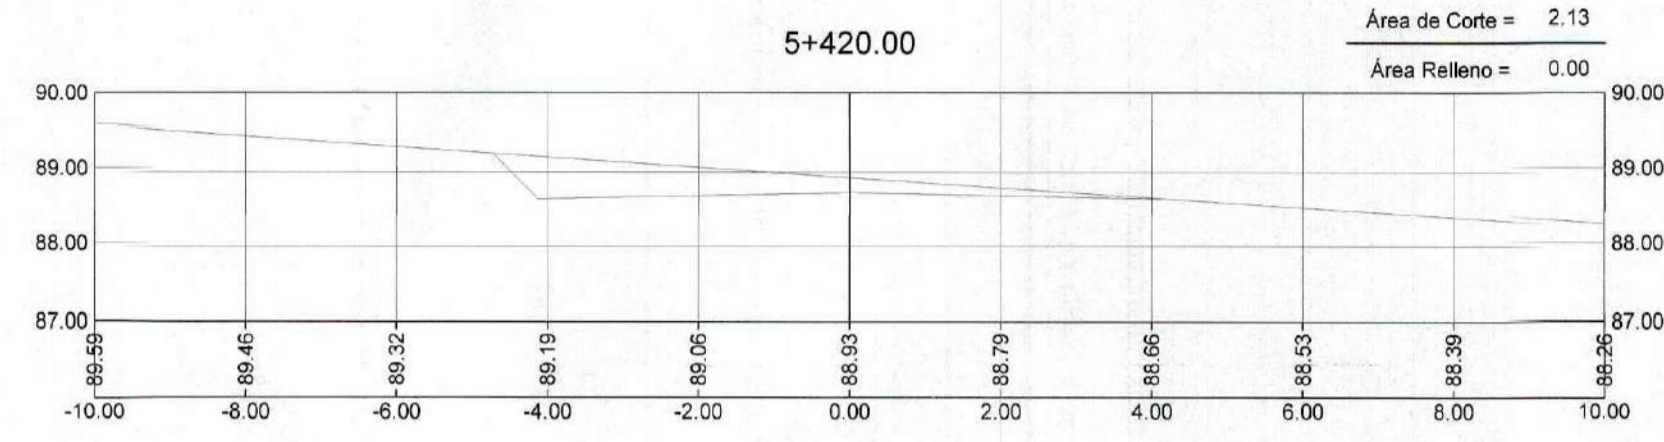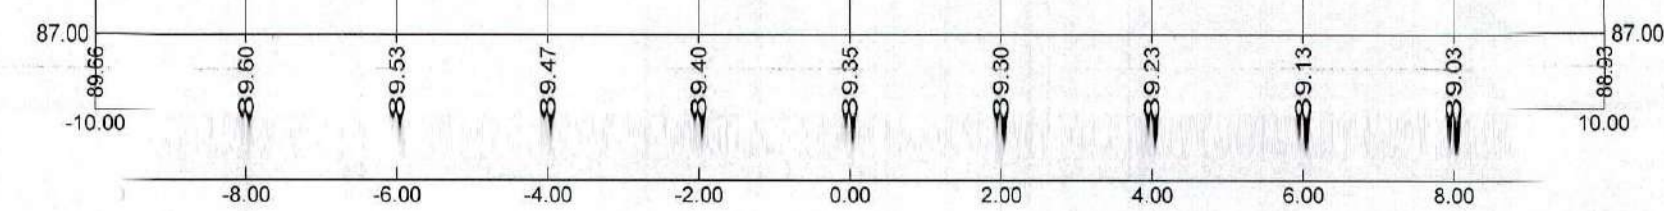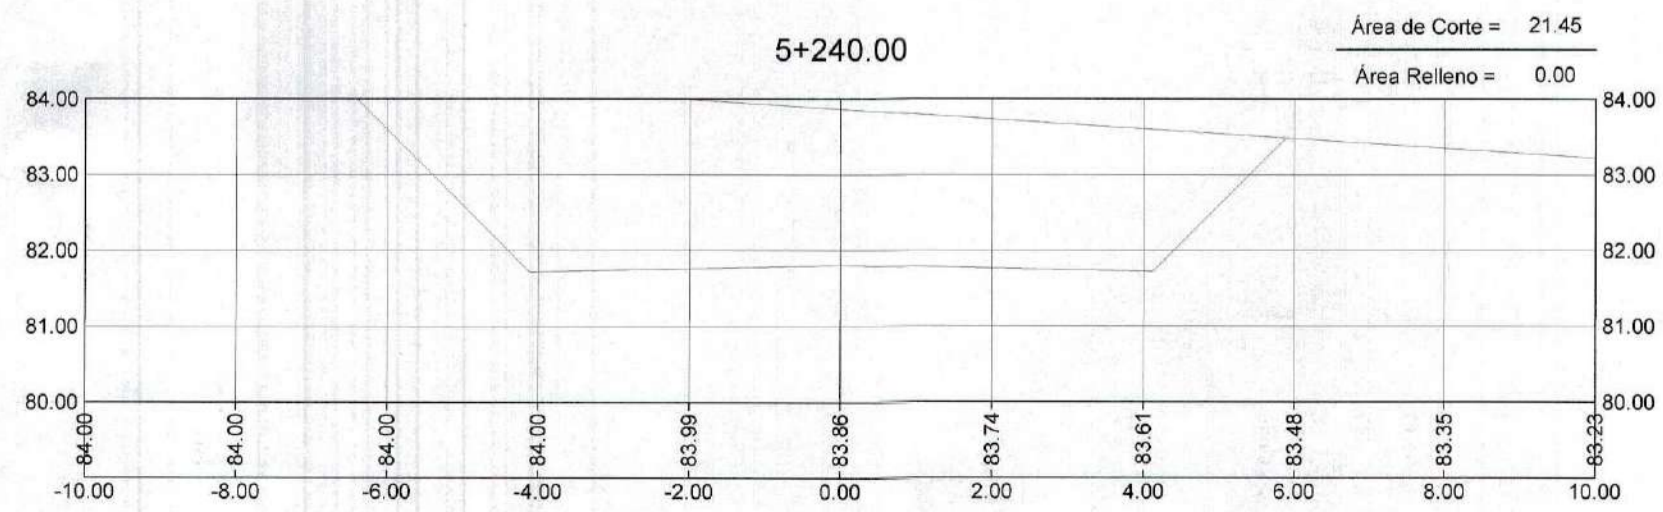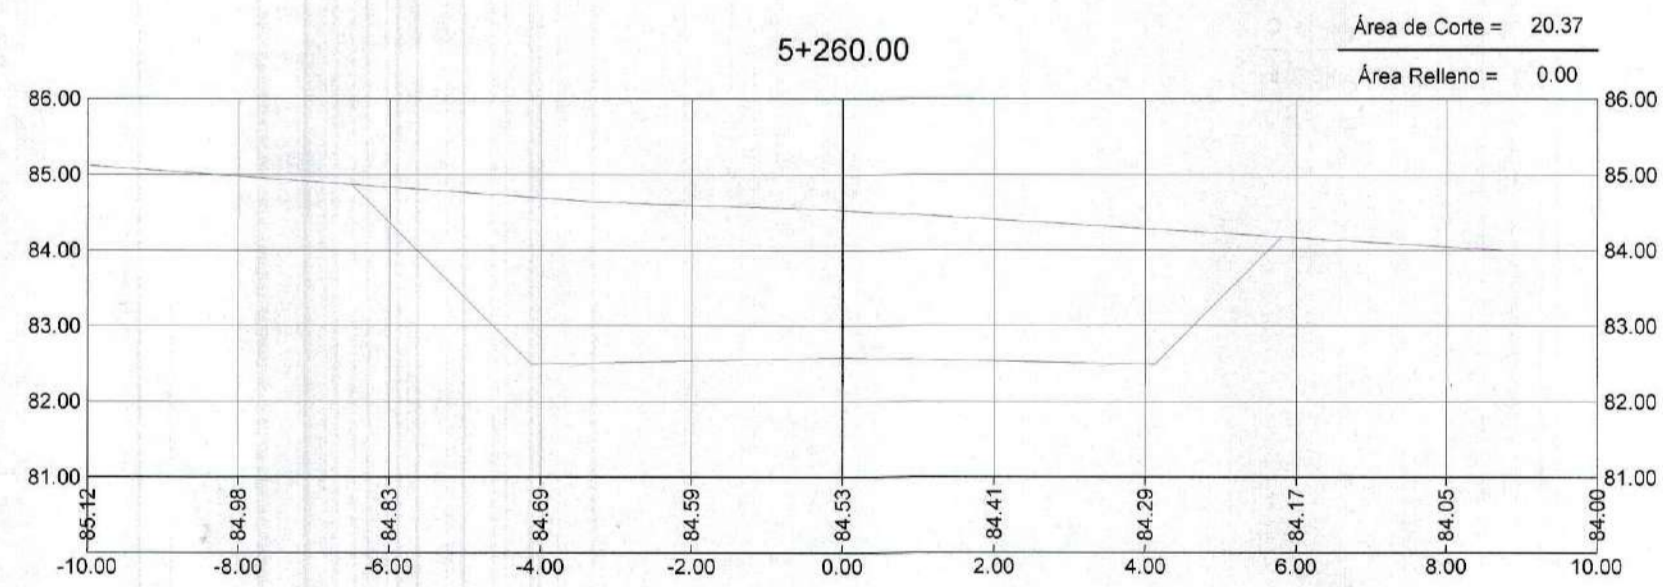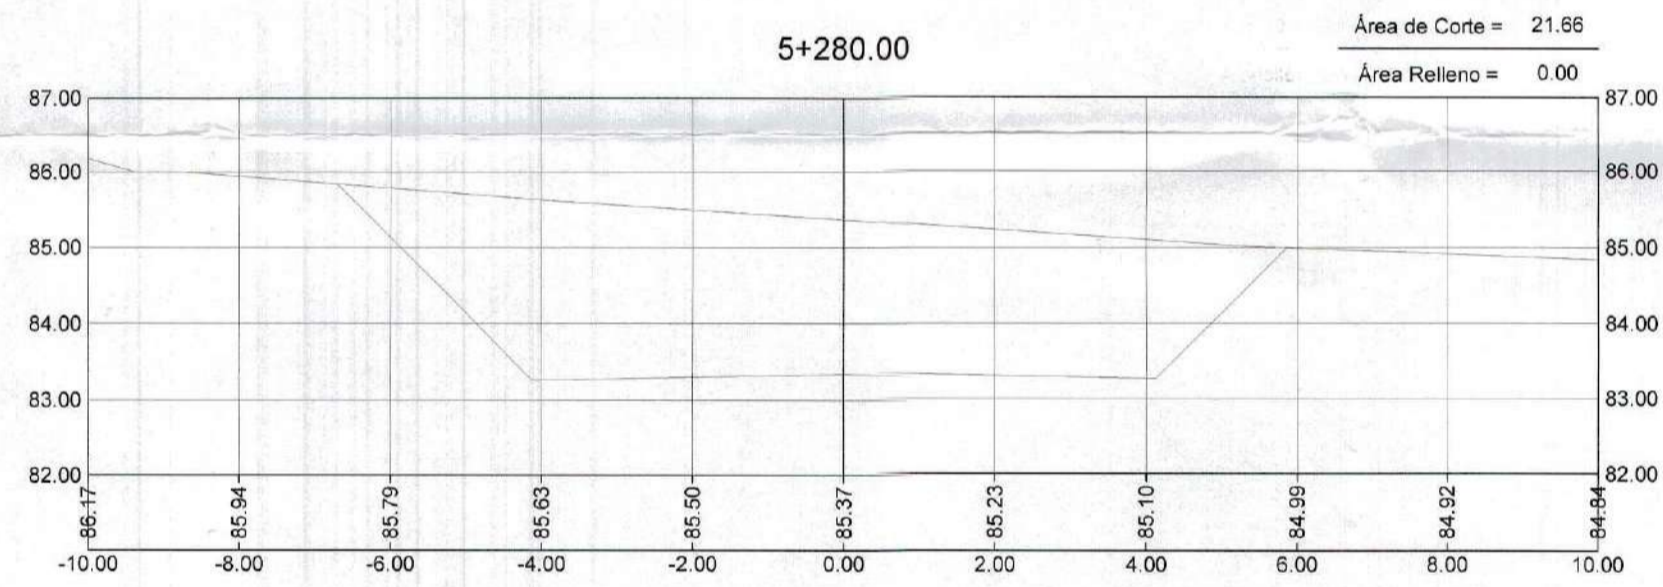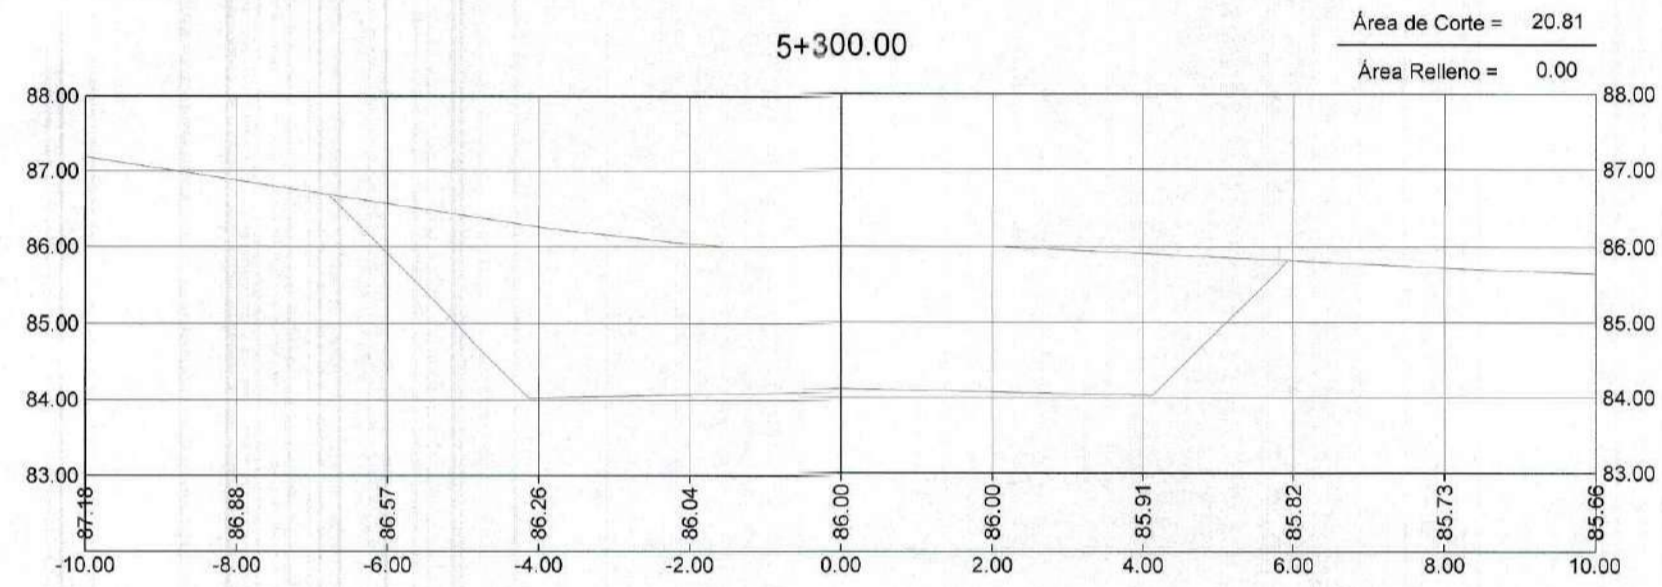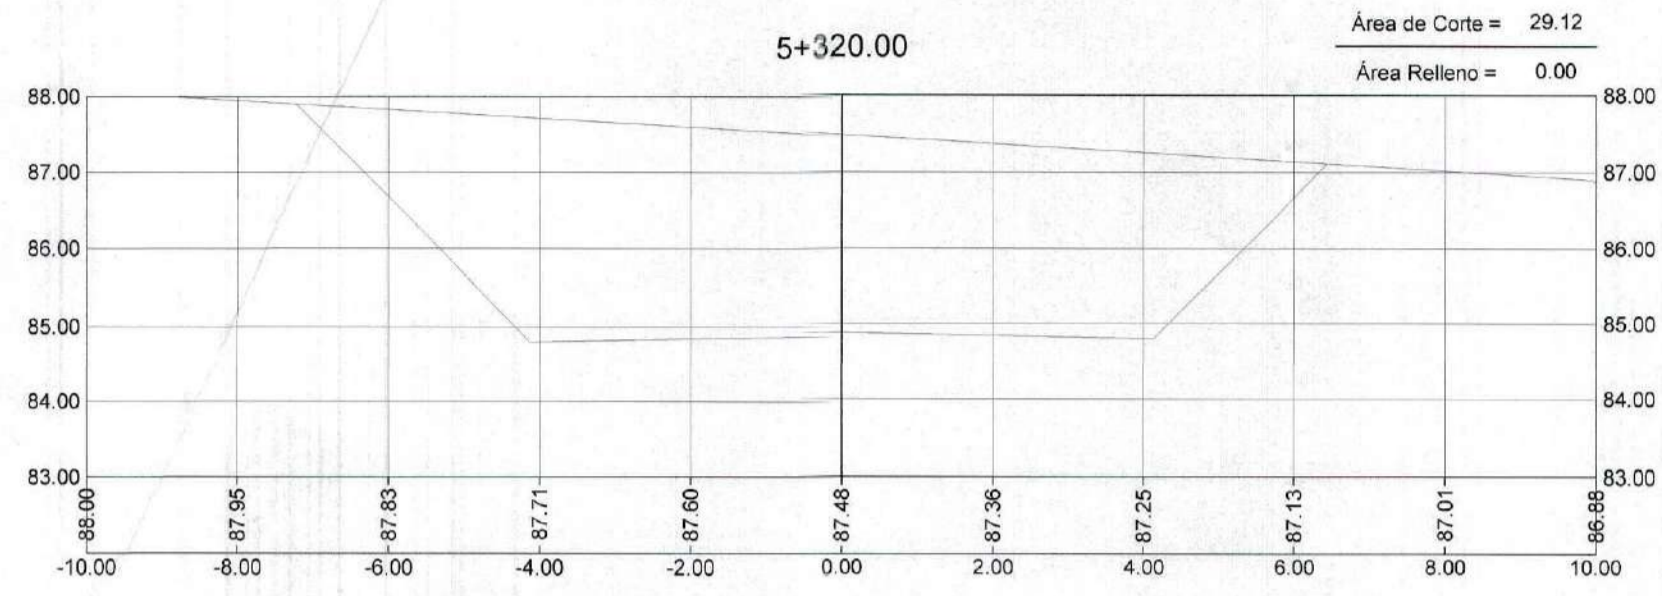













GOBIERNO REGIONAL TUMBES
SUBGERENCIA DE ESTUDIOS
FOLIO N° 05B

GOBIERNO REGIONAL TUMBES
SEC. GENERAL REGIONAL
ADMINIST. DOCUMENTARIA
FOLIO N° 05B



Erick Fernando León Heredia
INGENIERO CIVIL
Reg. CIP 212975

GOBIERNO REGIONAL TUMBES	
GOBIERNO REGIONAL GERENCIA REGIONAL DE INFRAESTRUCTURA	
Presidente Regional: Gerencia General:	ING. WILMER DIOS BENITES
Proyecto:	VPM Gerencia Regional de Infraestructura: ING. WILMER CORDOVA LOPEZ
Aprobado por Gerencia de Estudios:	ING. FREDY R. SALAZAR CHONATE
Plan:	SECCIONES TRANSVERSALES Prog: 5+240 - 5+520
DATUM:	DATUM WUG 84
Provincia:	TUMBES
Departamento:	TUMBES
Distrito:	SAN JACINTO CASITAS
Proyecto:	INDICADA
Fecha:	
Lamina N°:	ST-55

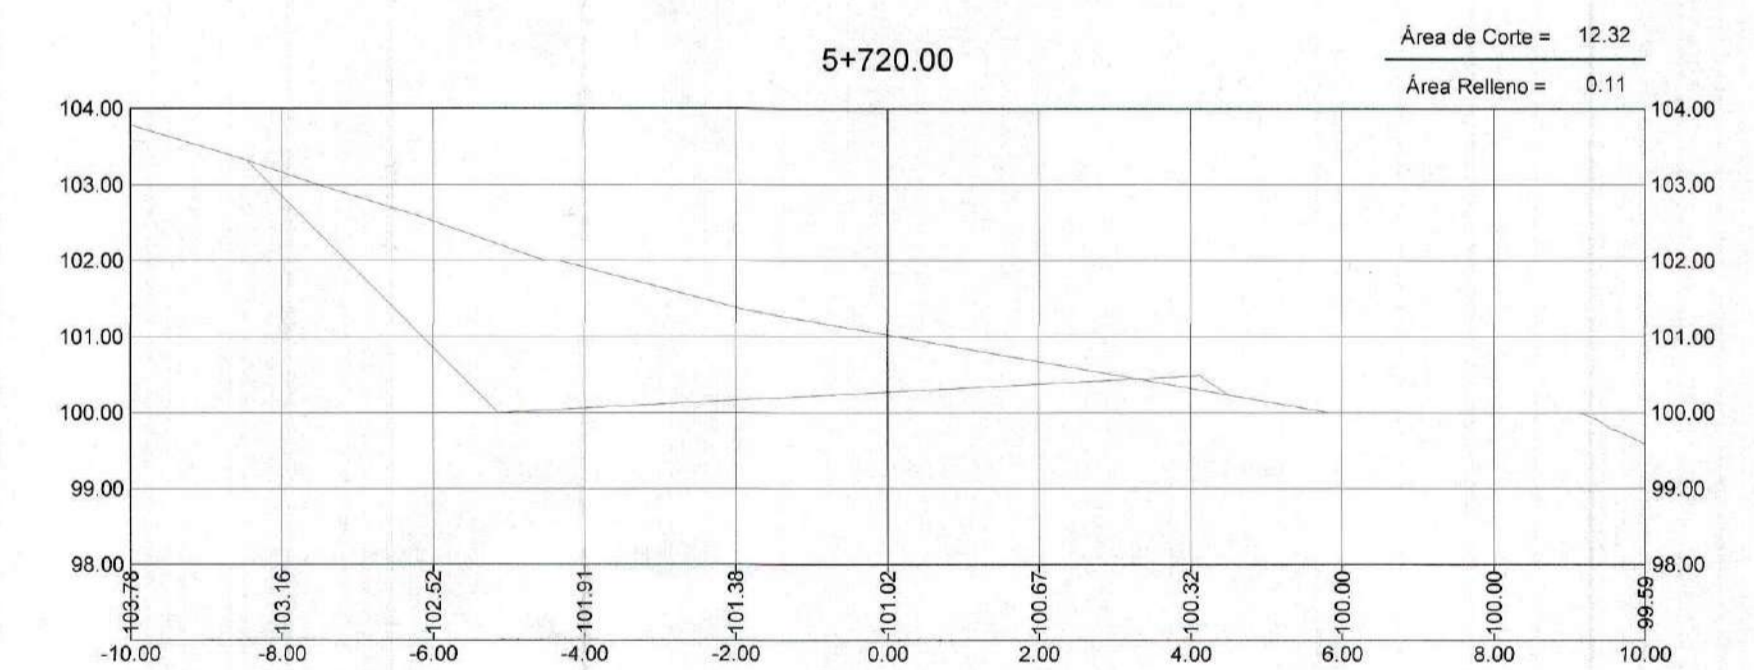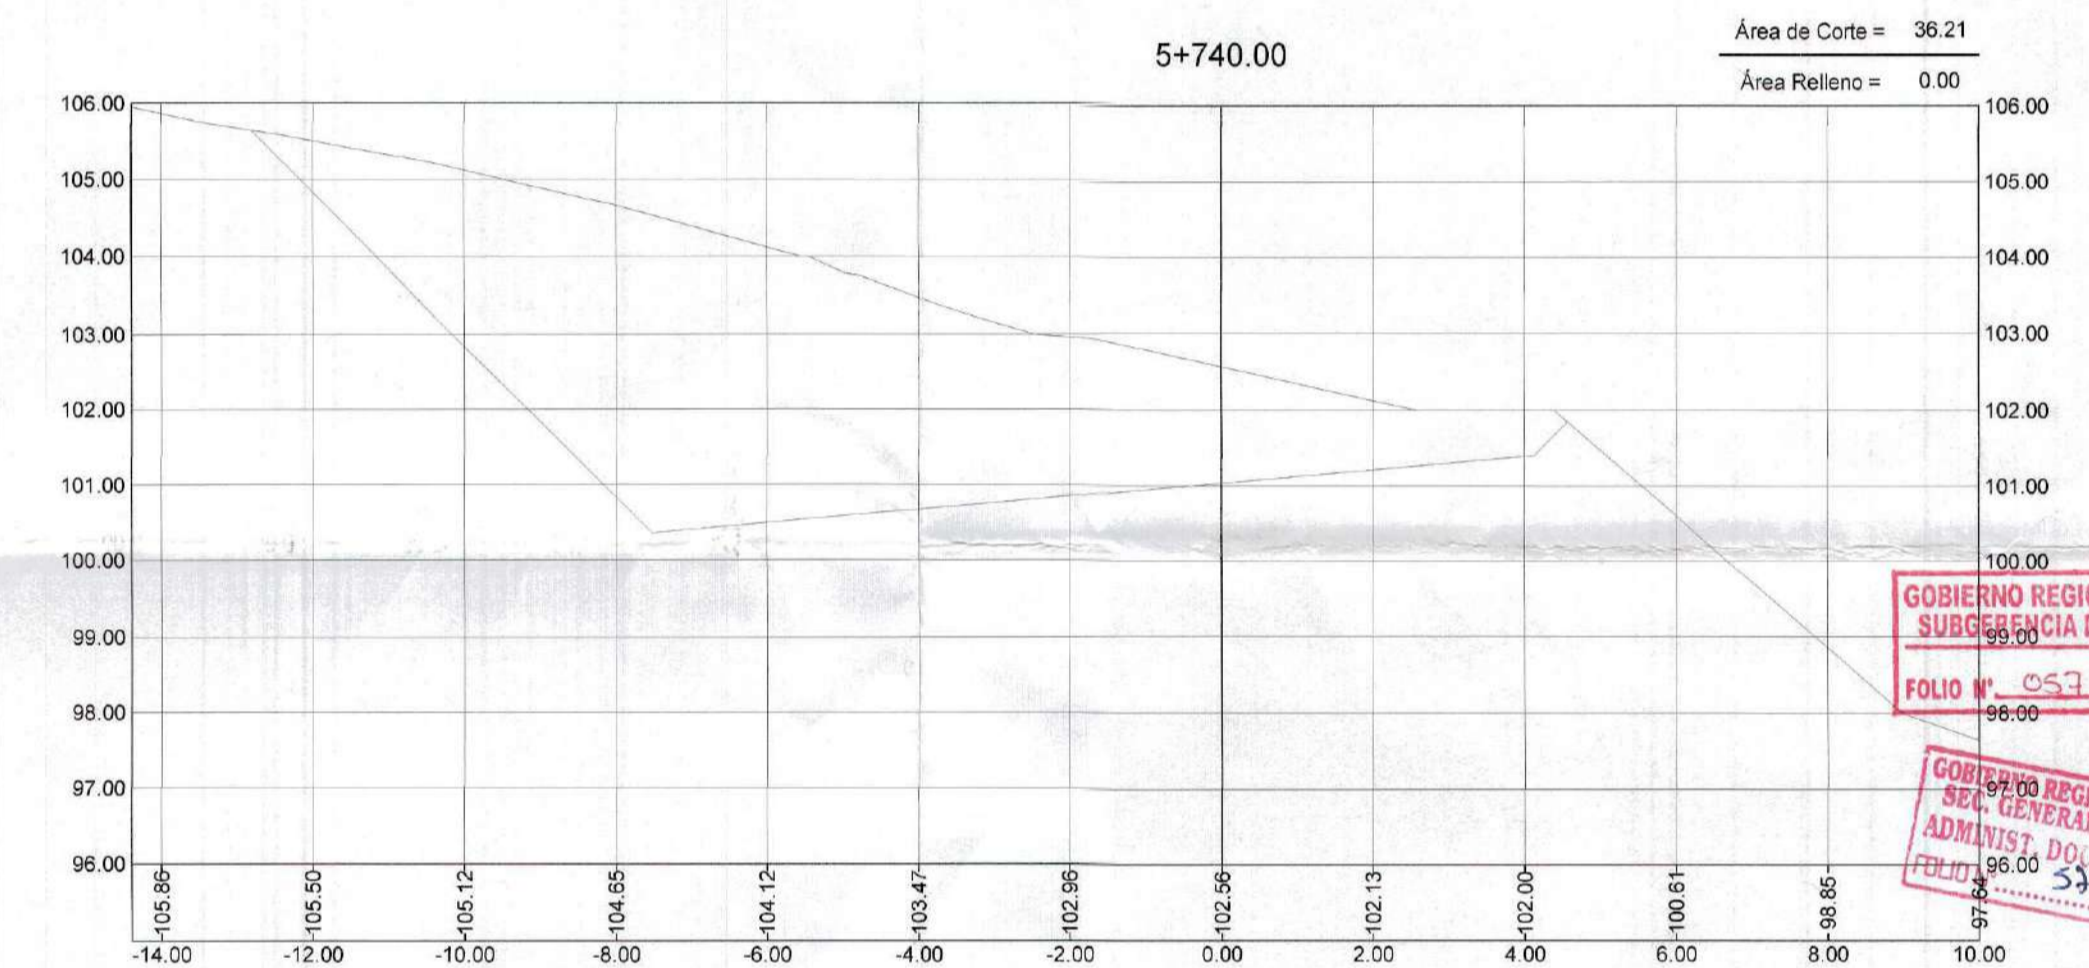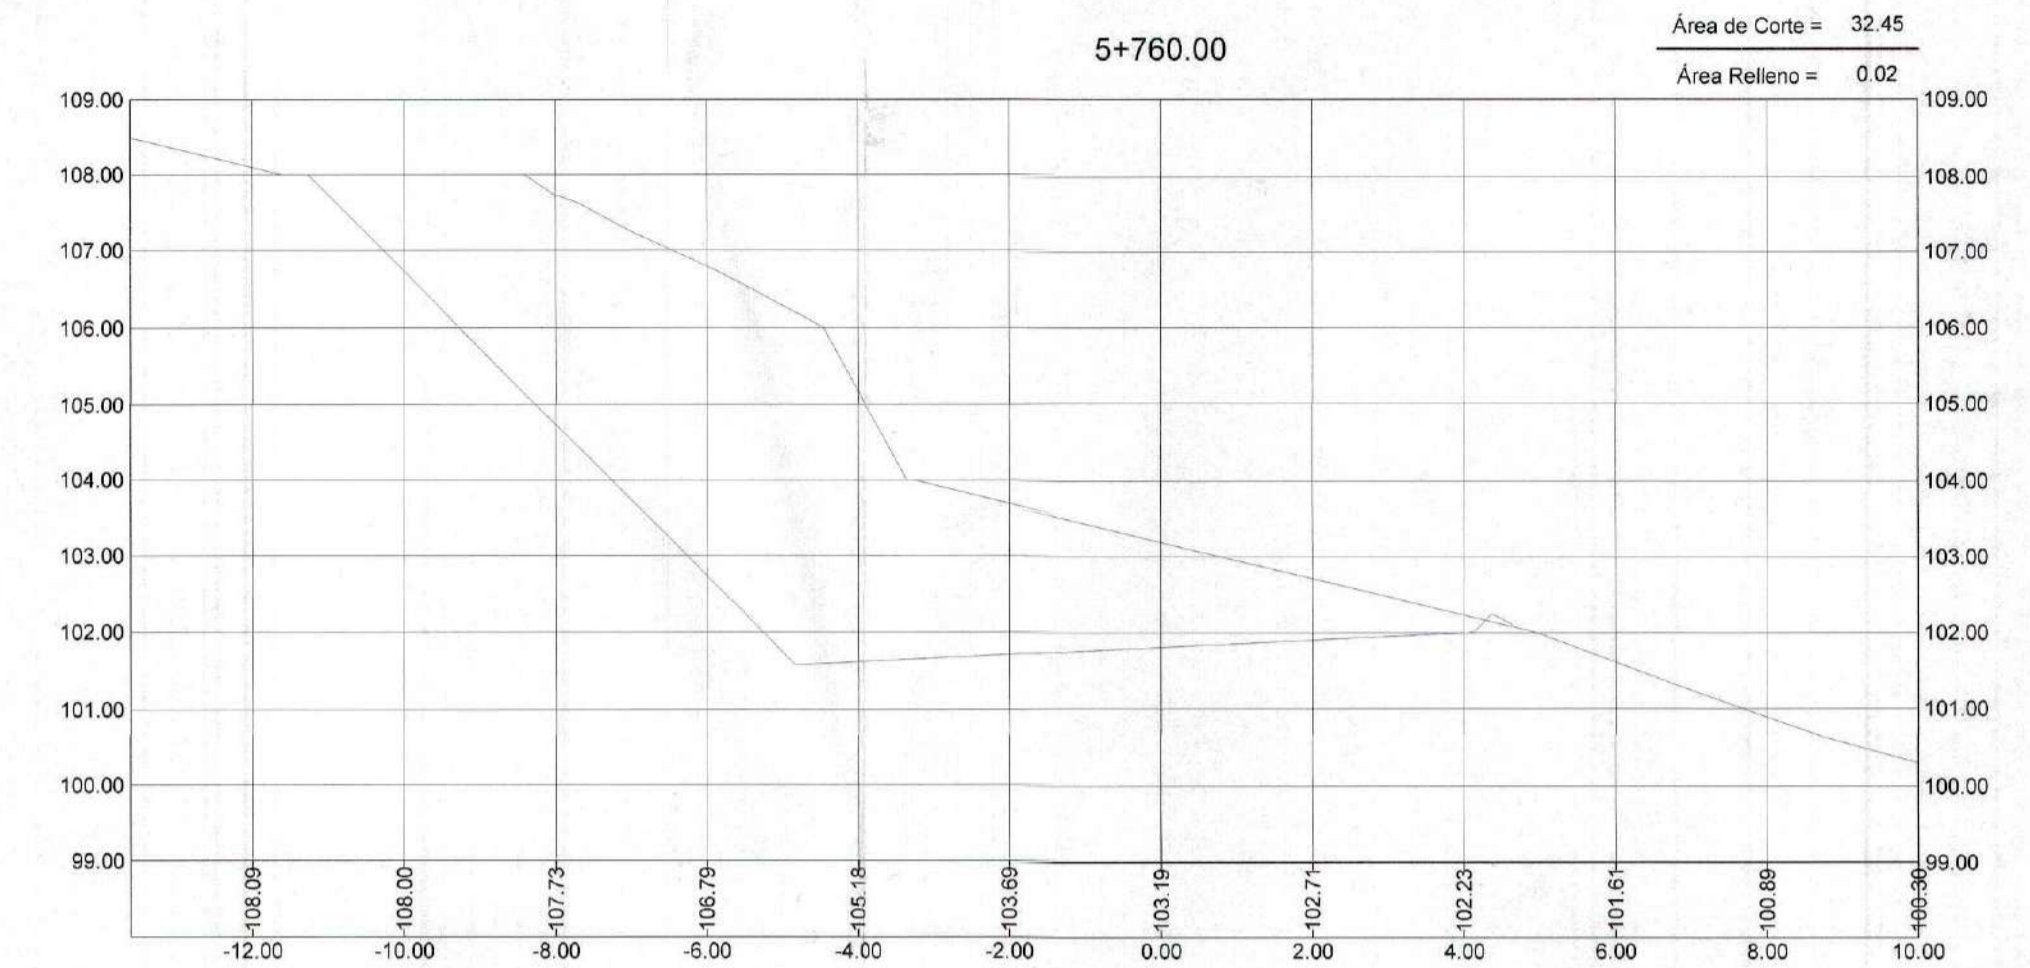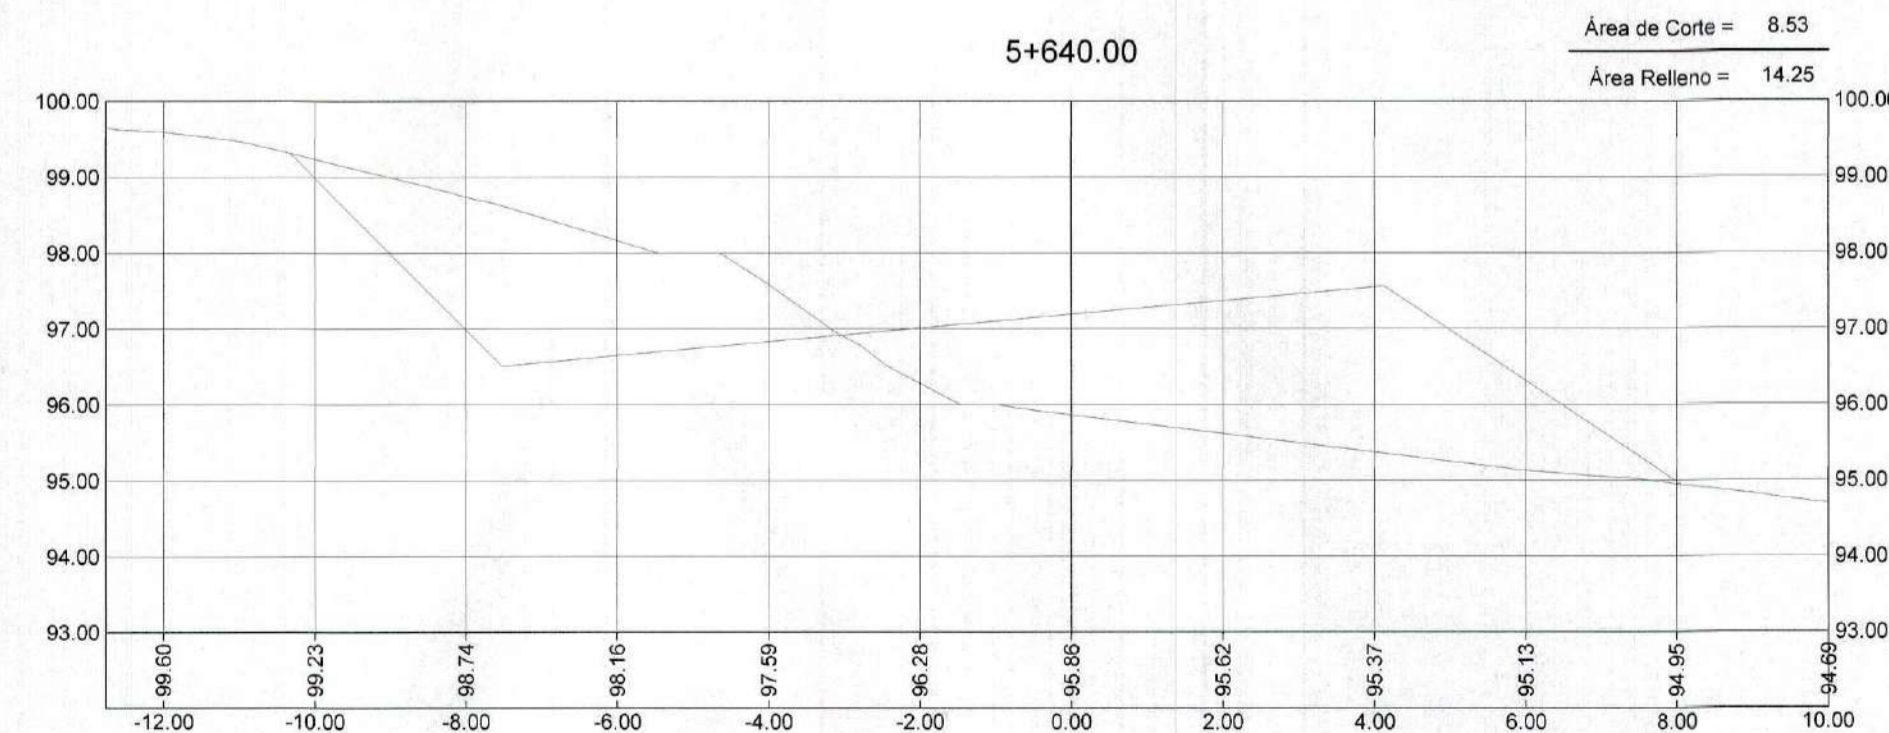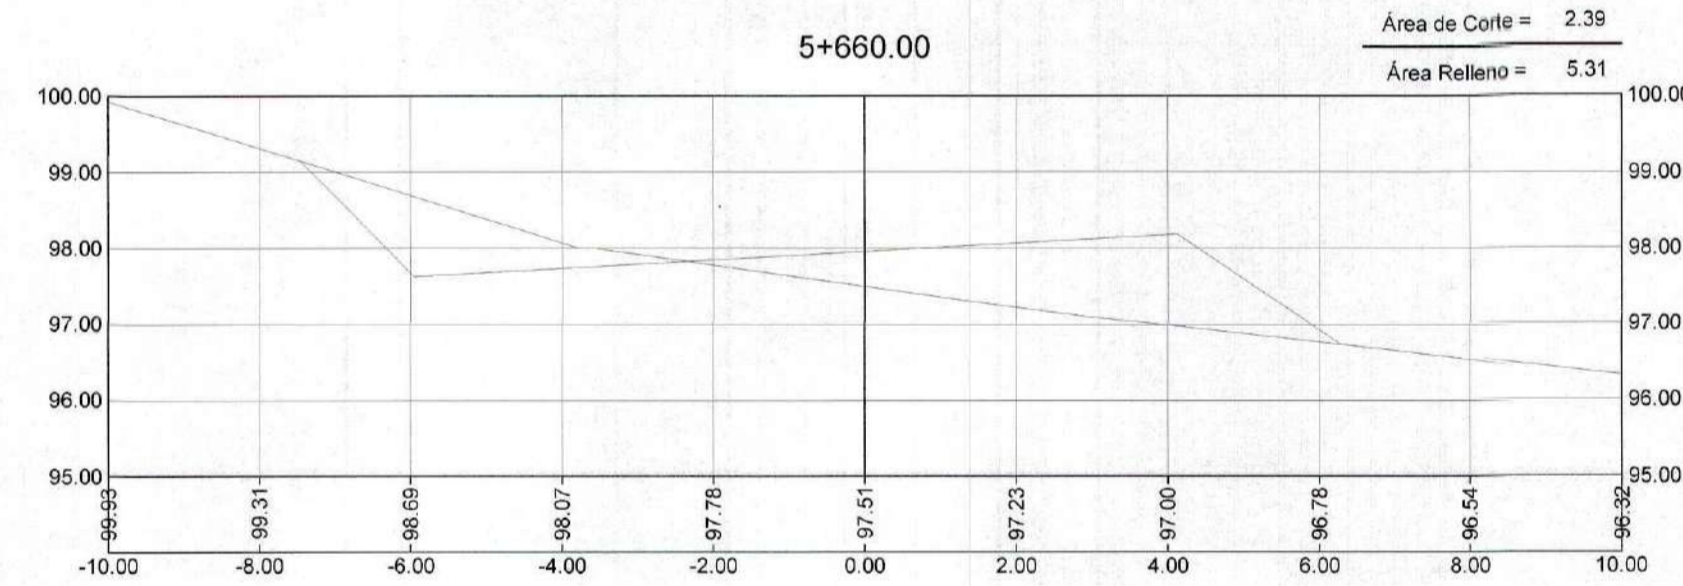
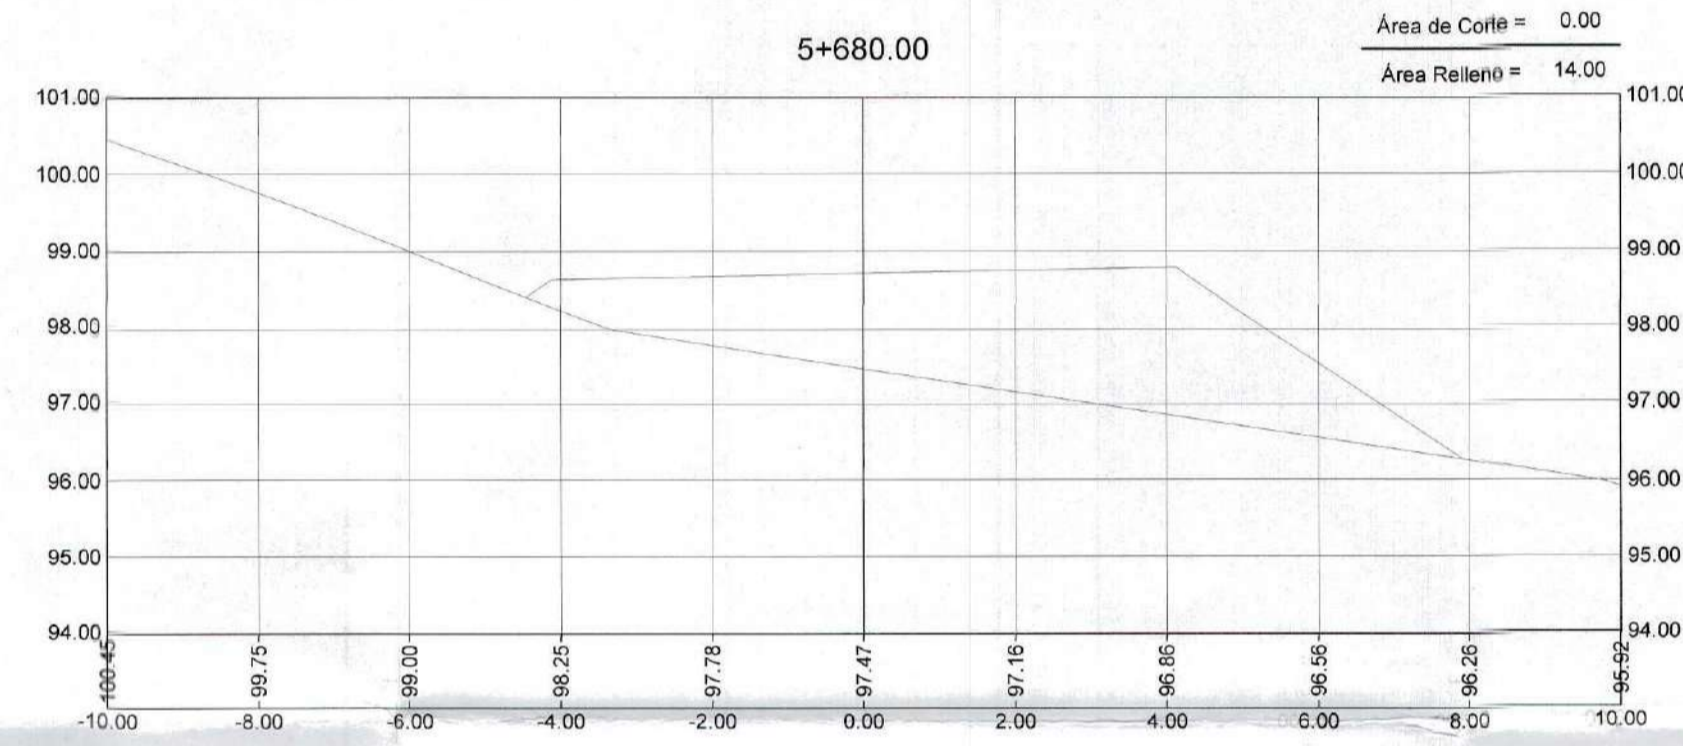
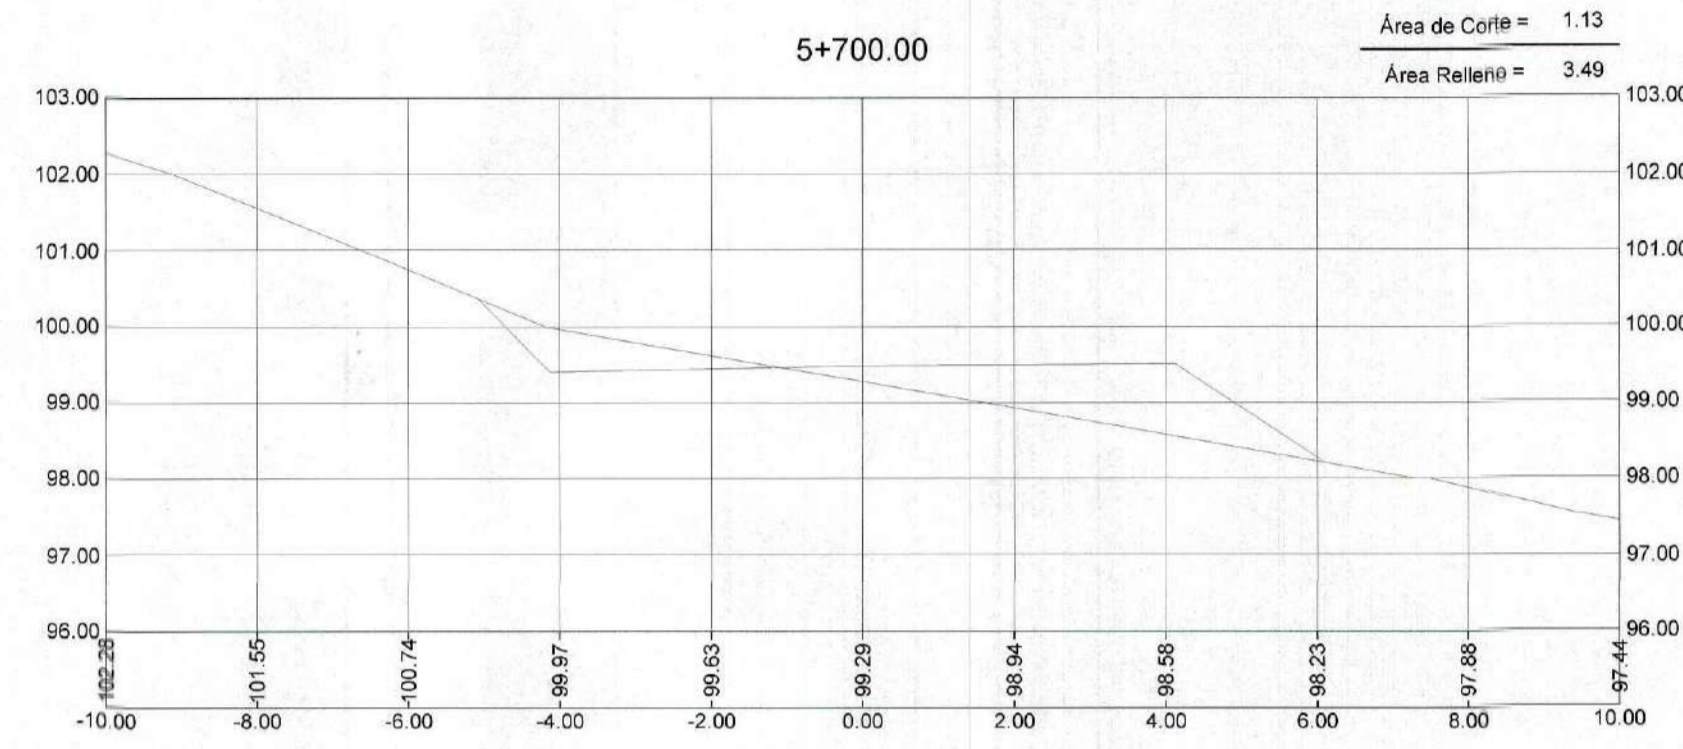
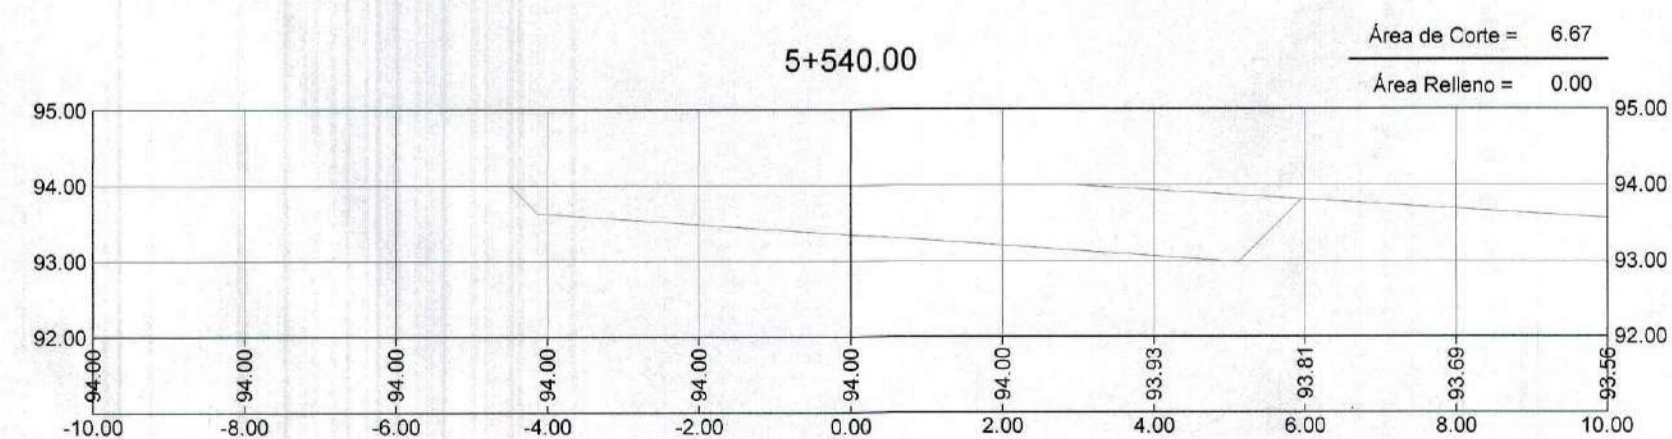
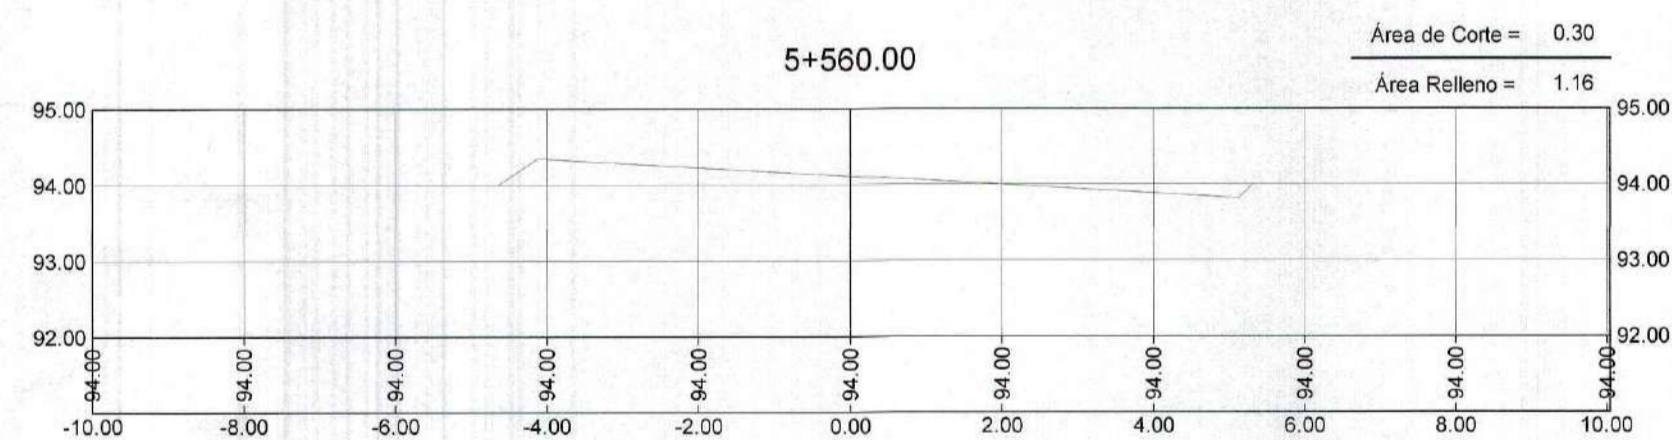
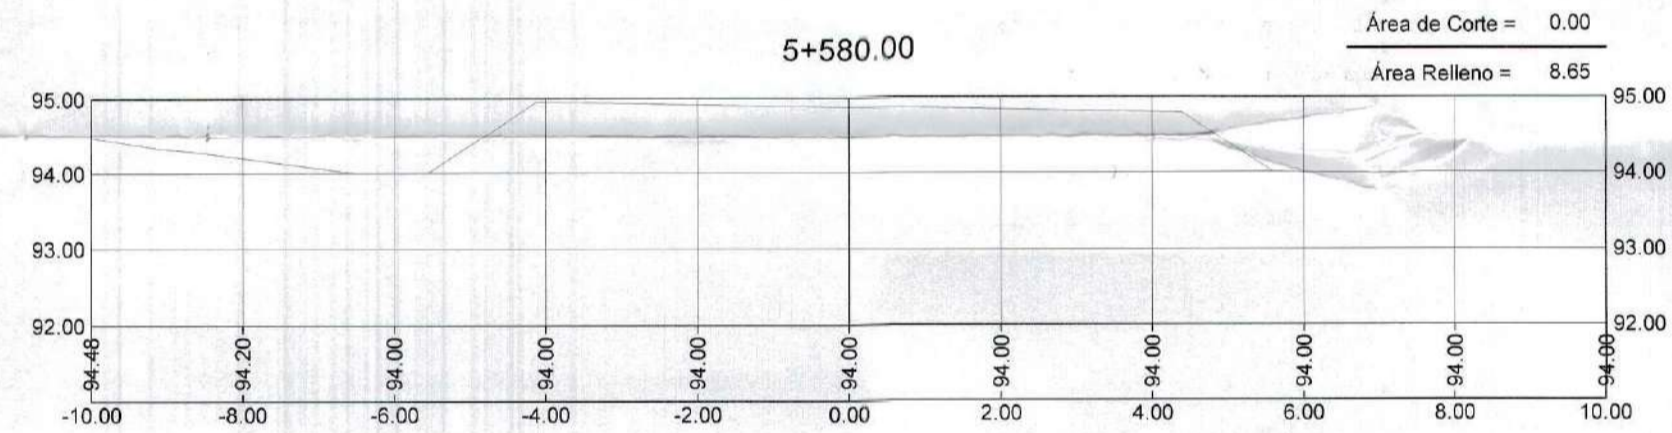
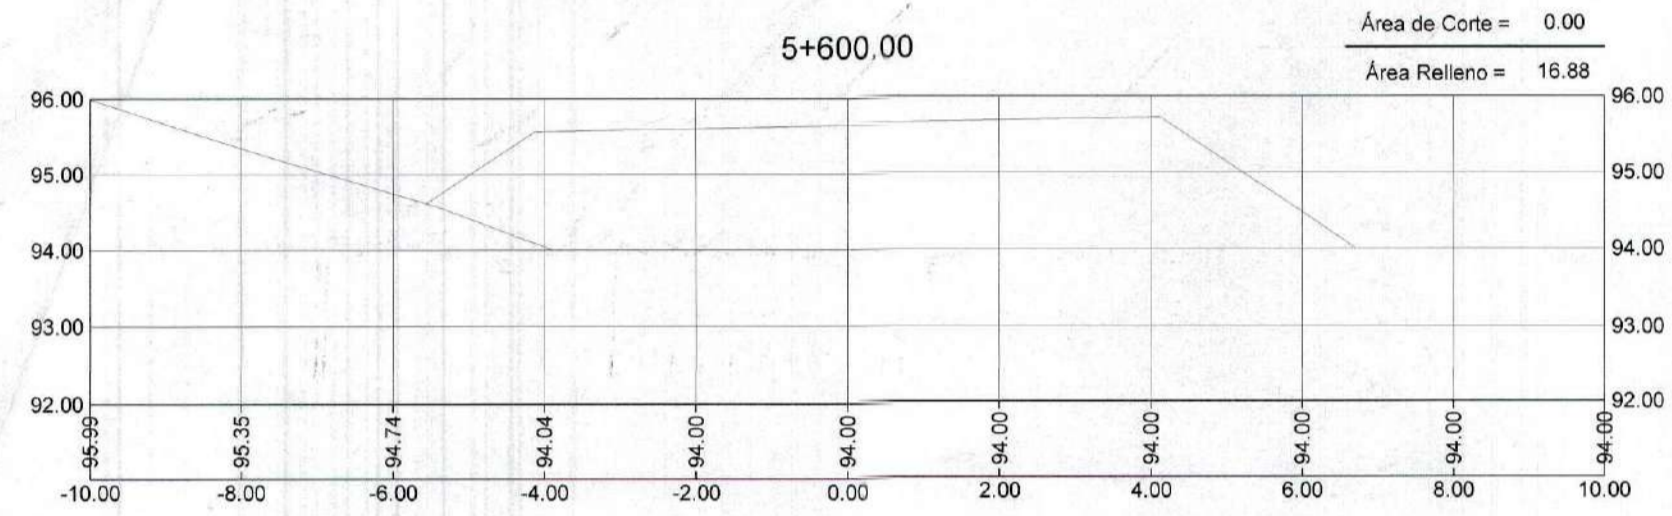
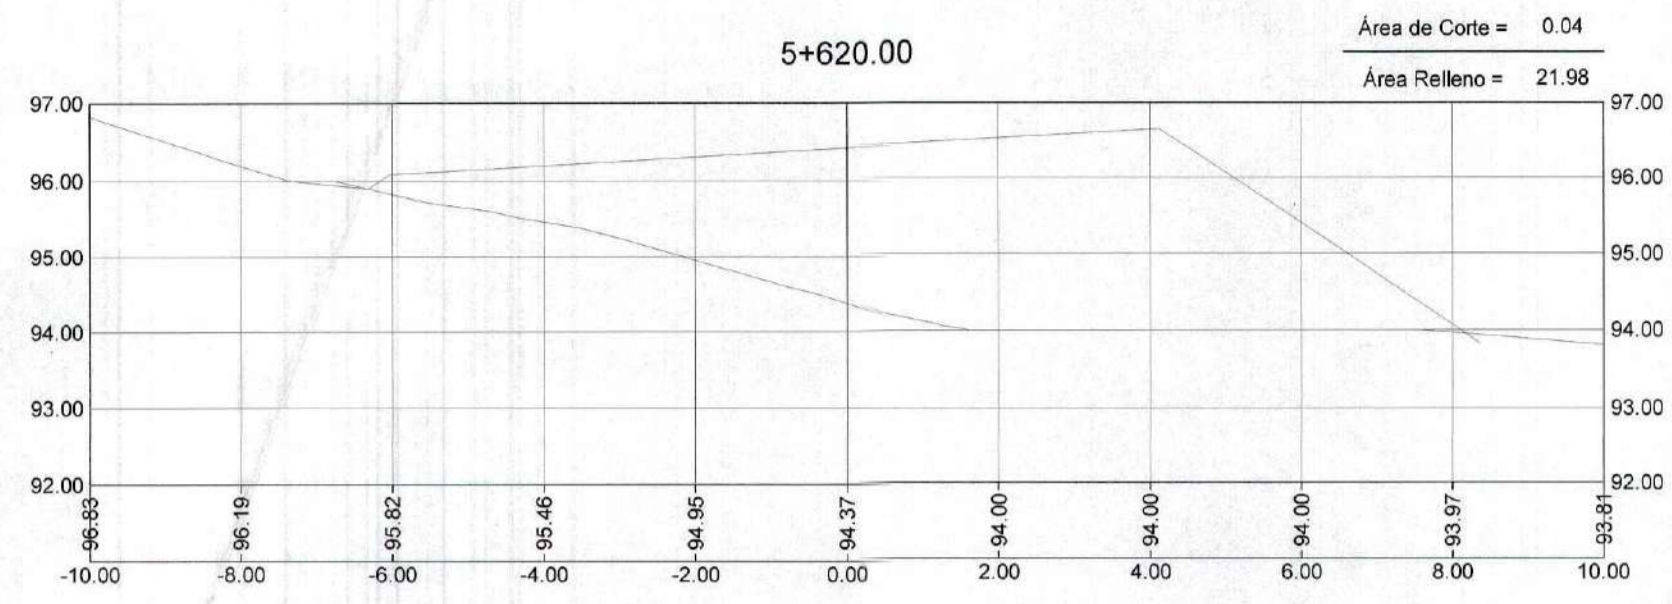


GOBIERNO REGIONAL TUMBES
SUBSECRETARÍA DE ESTUDIOS
FOLIO N° 057
GOBIERNO REGIONAL TUMBES
SECRETARÍA GENERAL REGIONAL
ADMINISTRATIVO
FOLIO N° 57



Erick Fernando León Heredia
INGENIERO CIVIL
Reg. CIP 212575

GOBIERNO REGIONAL TUMBES	
GOBIERNO REGIONAL GERENCIA REGIONAL DE INFRAESTRUCTURA	
Proyecto:	Presidencia Regional: ING. WILMER DIOS BENTES
"REHABILITACIÓN DE LA CARRETERA TRAMO RICA PLAYA - BOCANA EN LOS DISTRITOS DE SAN JACINTO - CASITAS"	Vicerpresidencia Regional de Infraestructura: ING. WILMER GORDOVA LOPEZ Asesorado del Gerente de Estudios: ING. FREDY R. SALAZAR CHONATE
Plano:	Proyectista: ERICK F. LEON HEREDIA
SECCIONES TRANSVERSALES Prog: 5+540 - 5+760	Escala: INDICADA
Fecha:	Fecha:
Provincia: TUMBES	Districto: SAN JACINTO CASITAS
Reg. CIP 212575	Lamina N°: ST-56

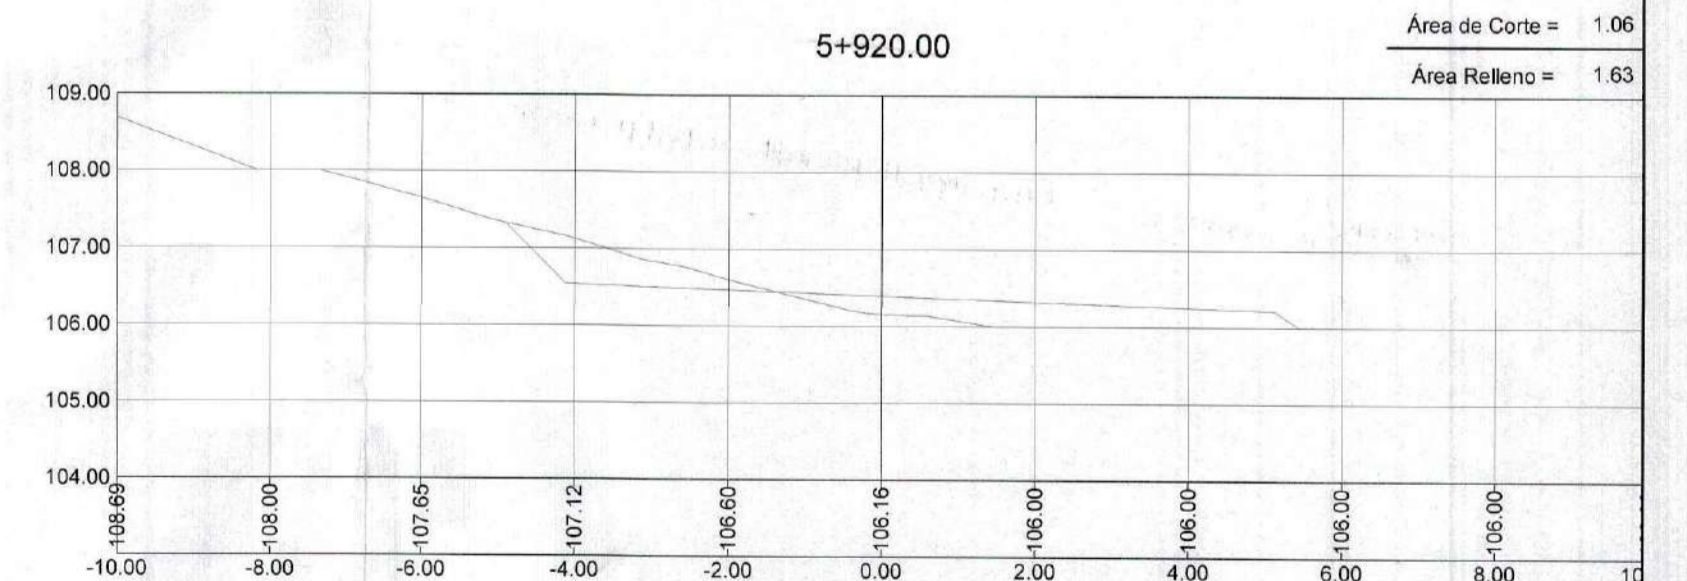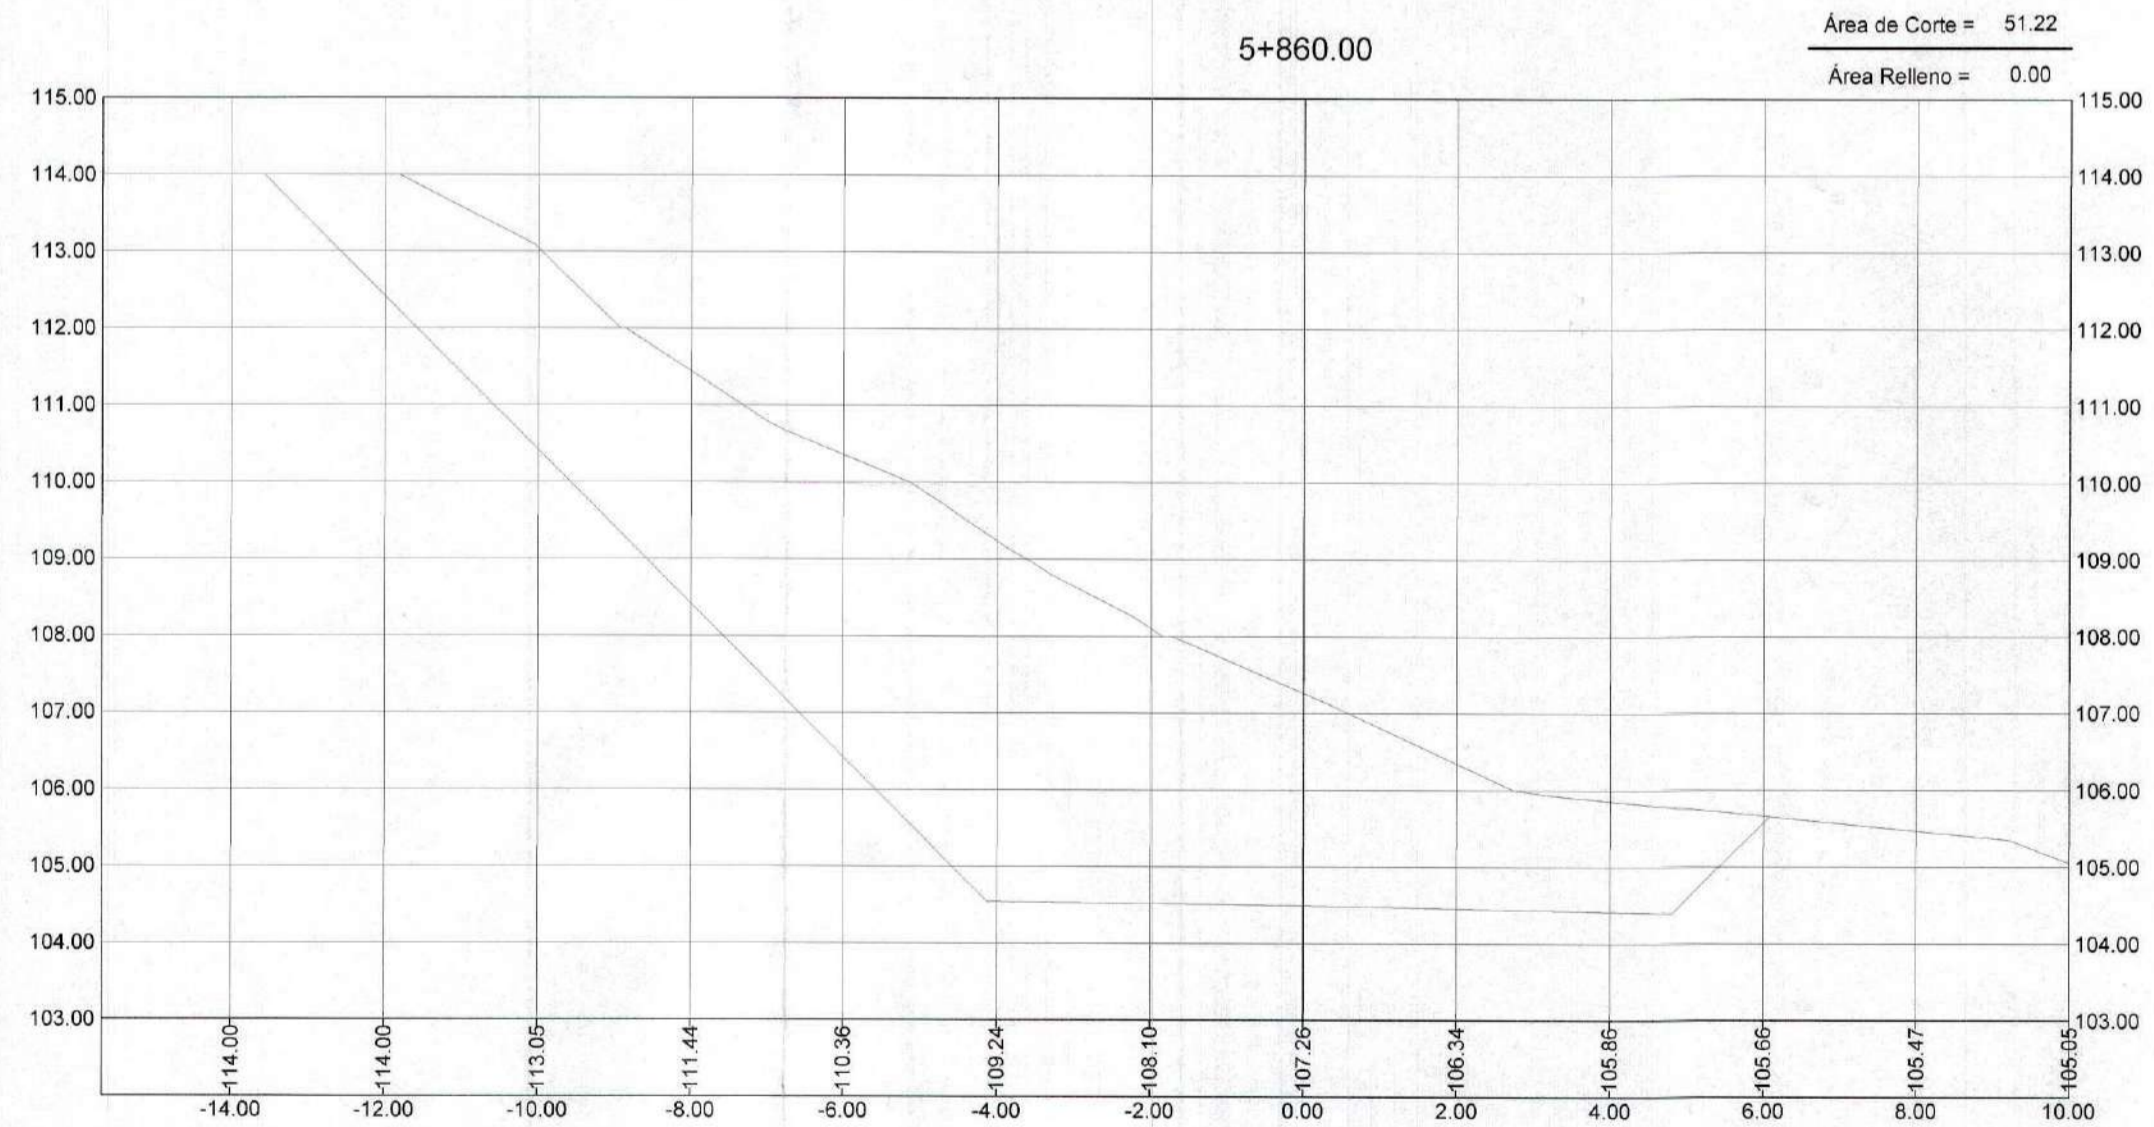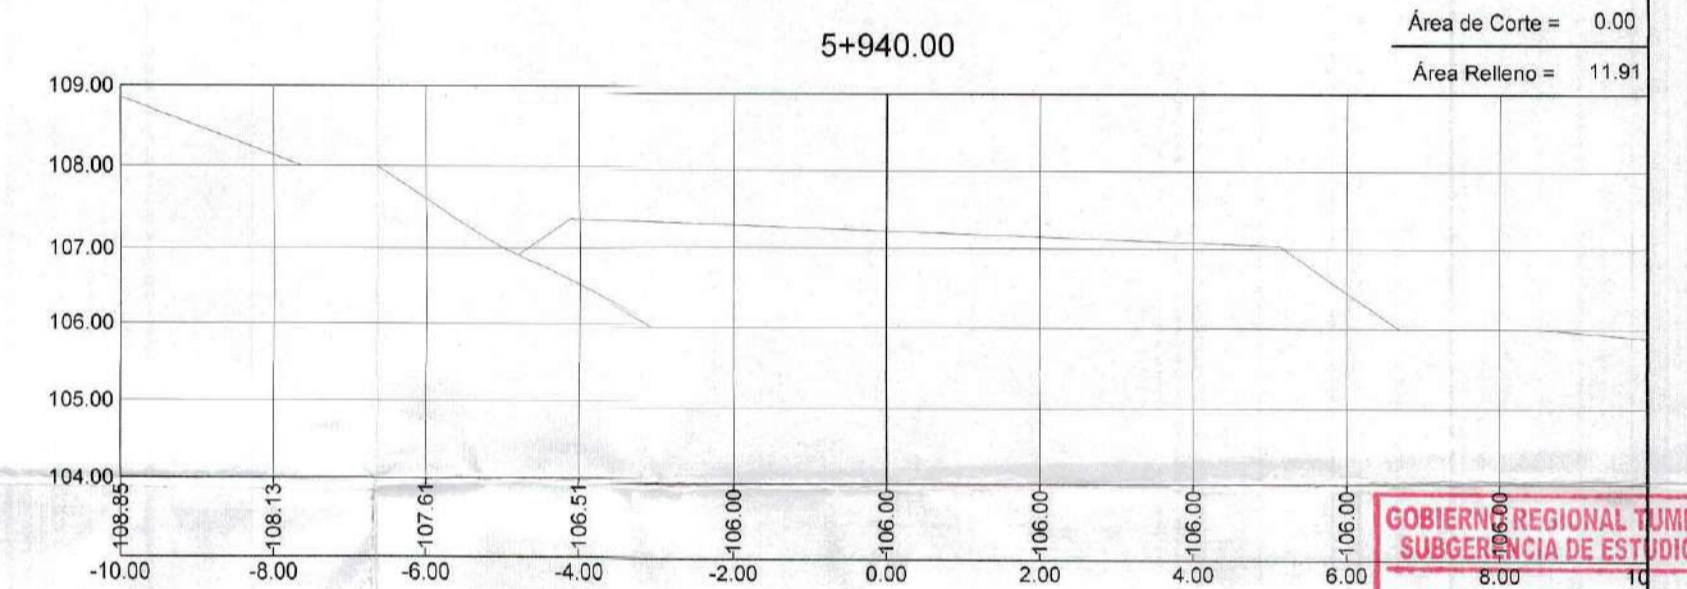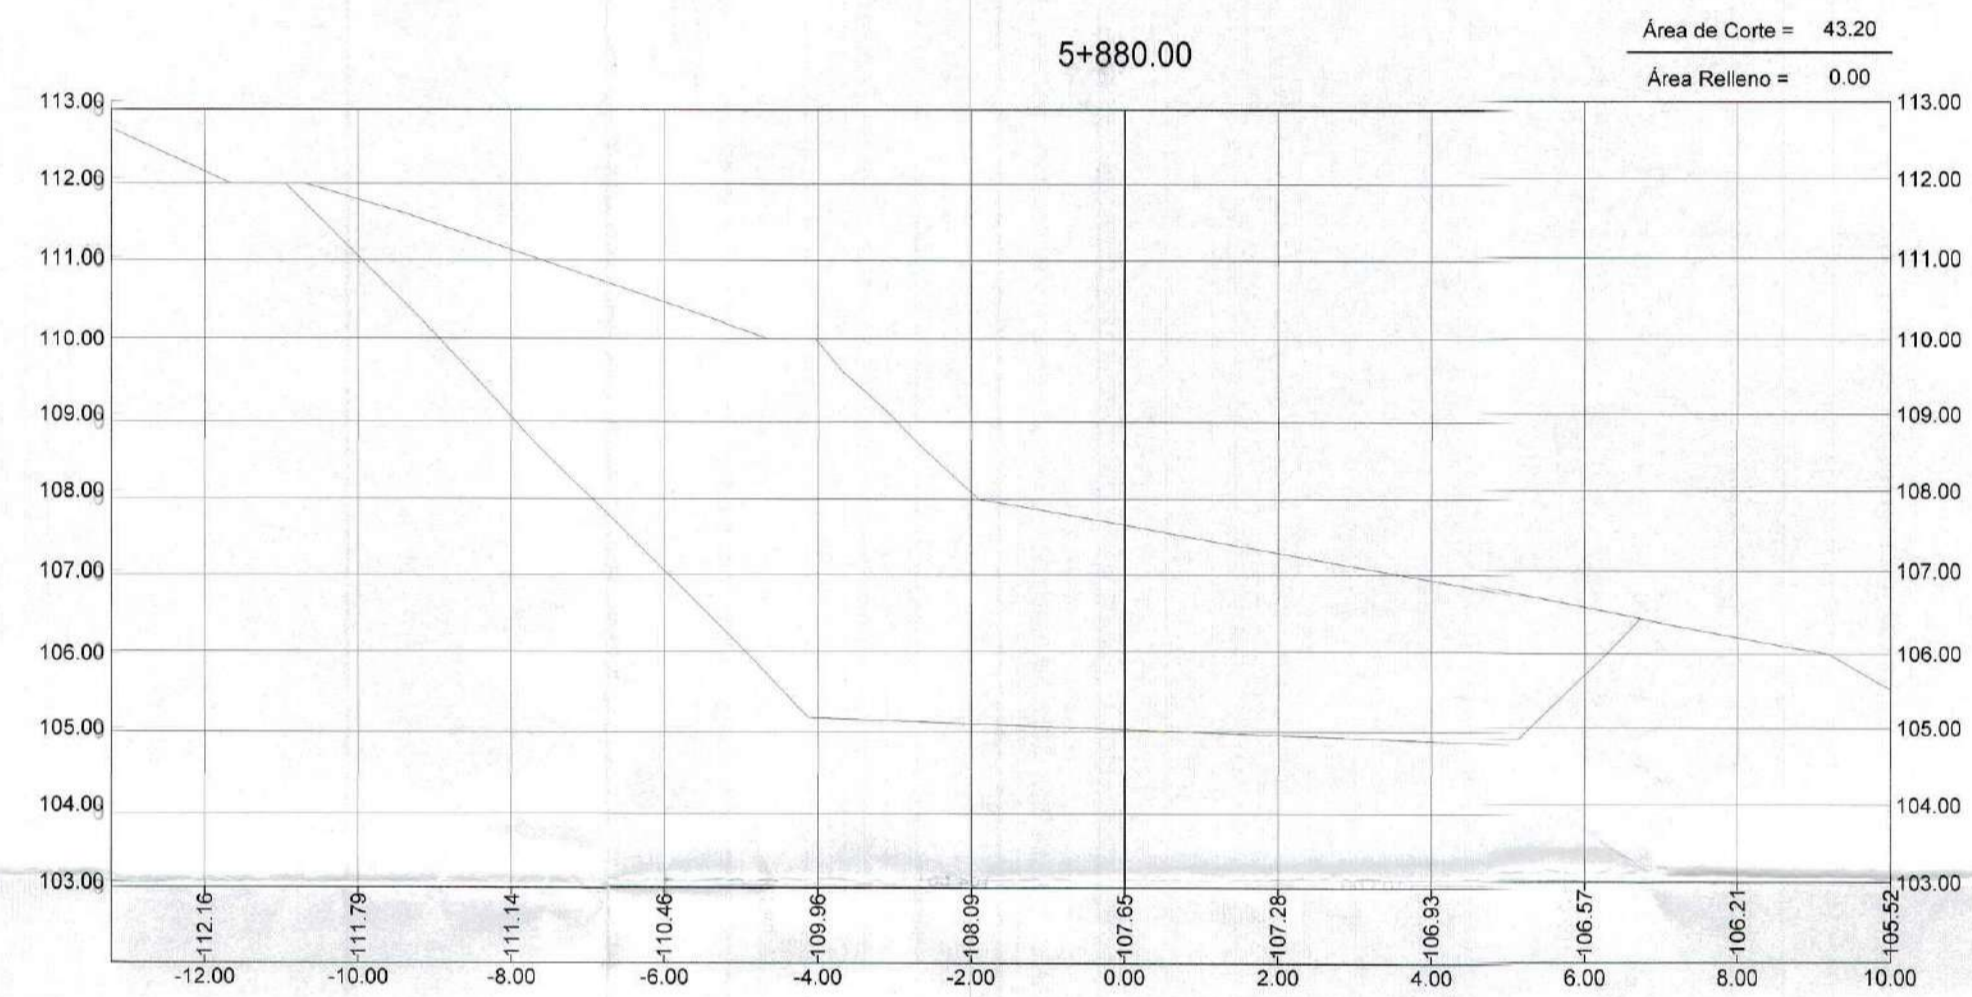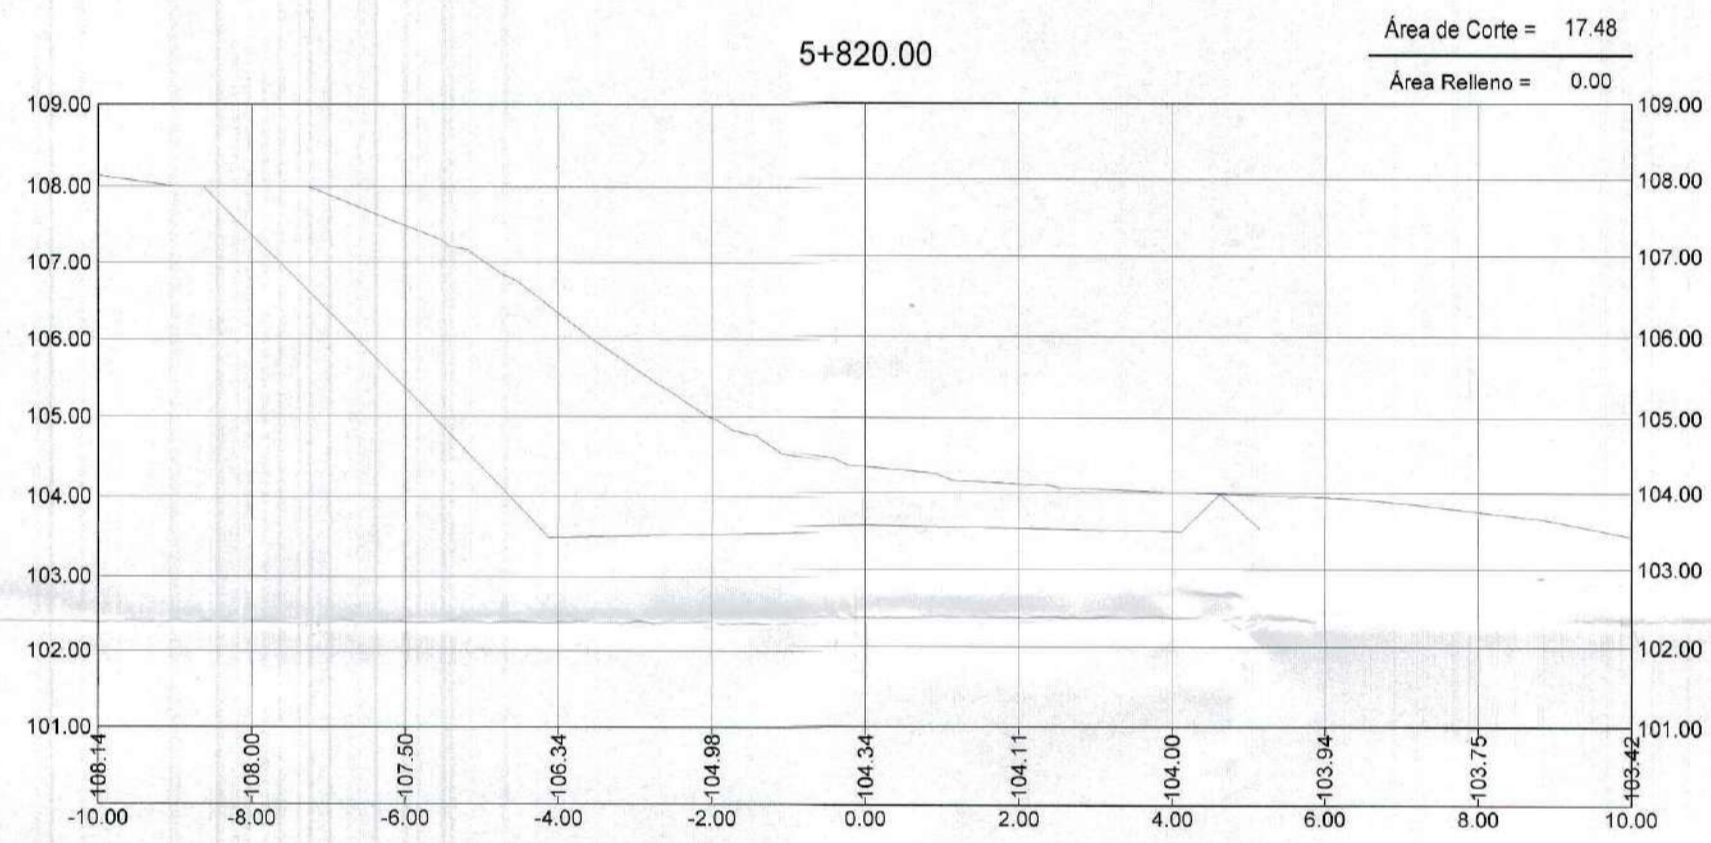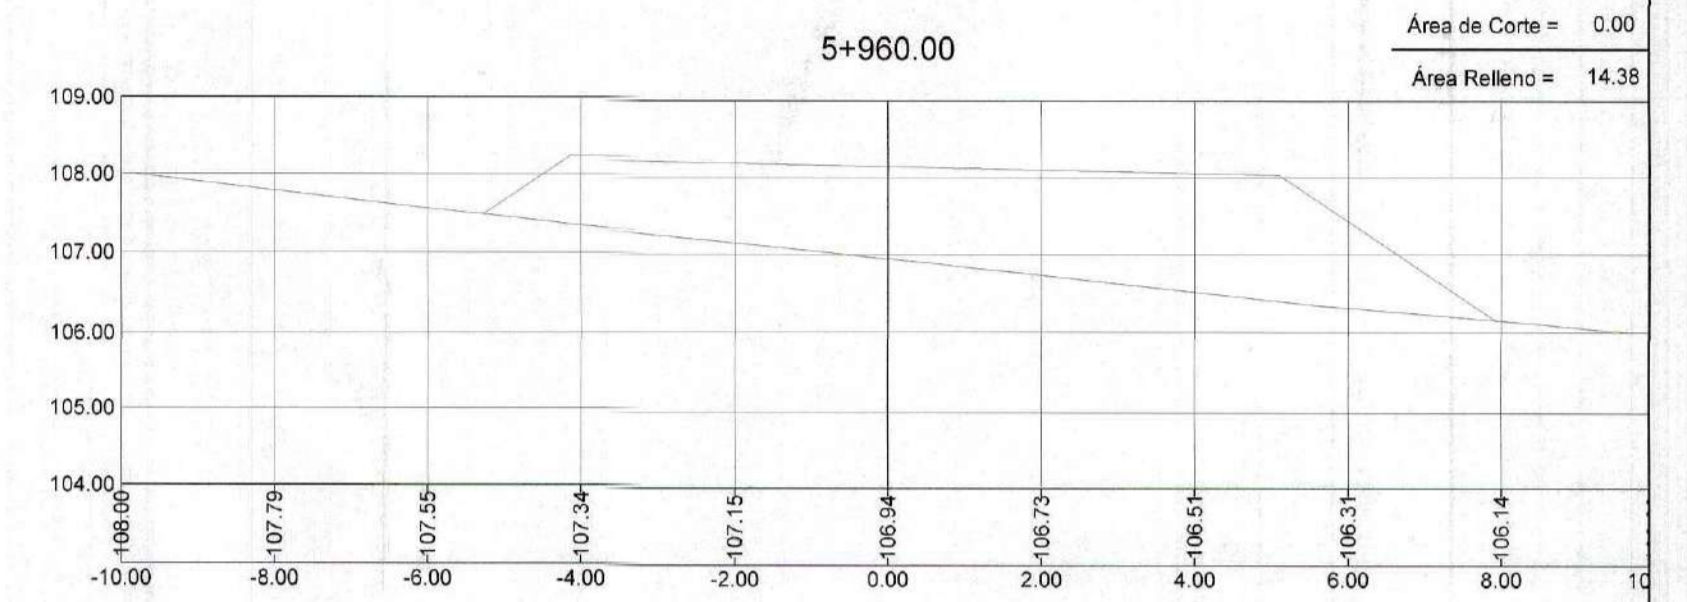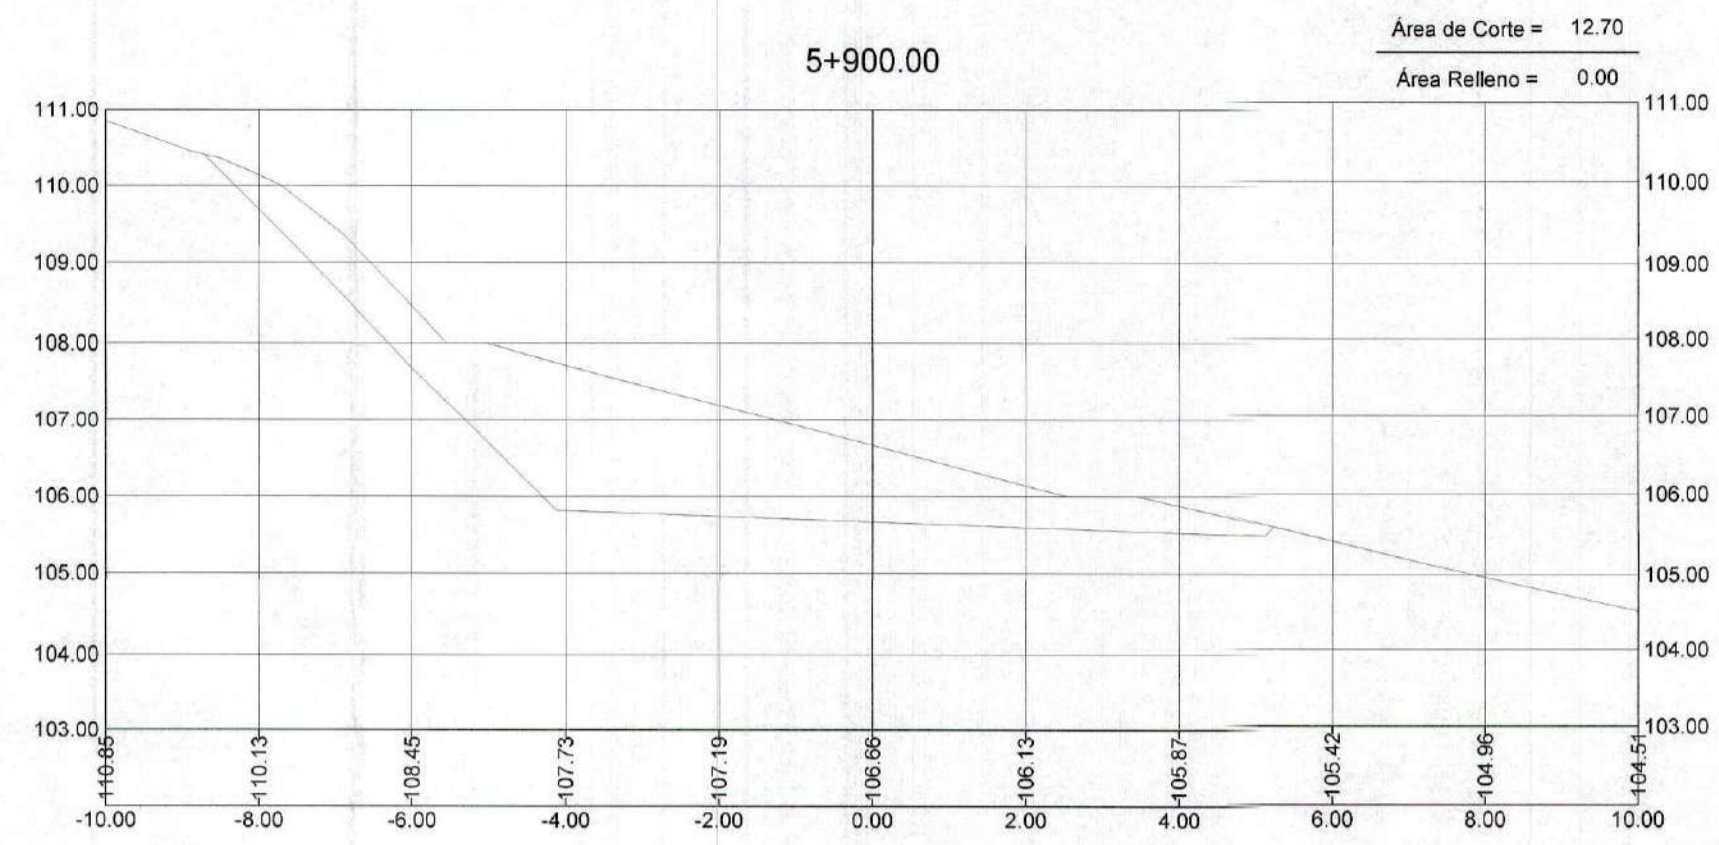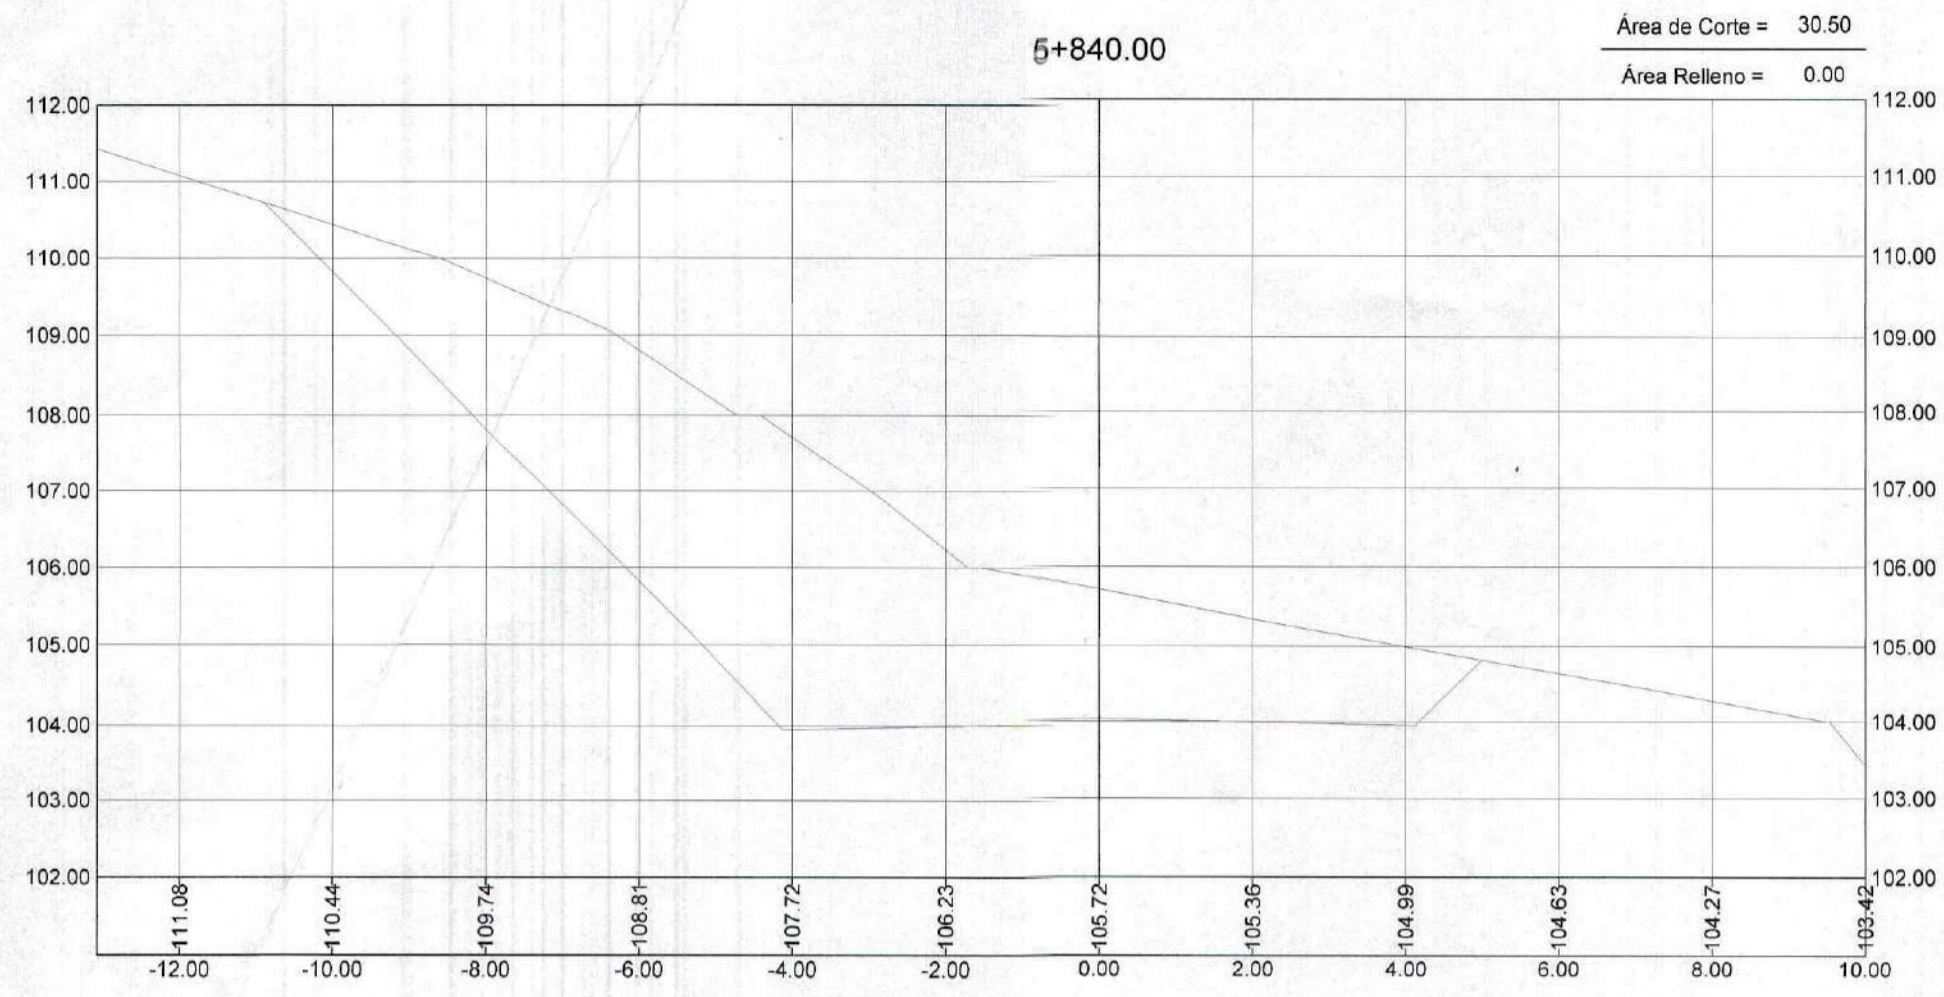













GOBIERNO REGIONAL TUMBES
SUBGERENCIA DE ESTUDIOS
FOLIO N° 056

GOBIERNO REGIONAL TUMBES
SEC. GENERAL REGIONAL
ADMINIST. DOCUMENTARIA
FOLIO N° 25

Erick Fernando León Heredia
INGENIERO CIVIL
Reg. CIP 212975



 GOBIERNO REGIONAL TUMBES GERENCIA REGIONAL DE INFRAESTRUCTURA		Presidente Regional: ING. WILMER DIOS BENITES
		Gerencia General:
Proyecto: "REHABILITACIÓN DE LA CARRETERA TRAMO RICA PLAYA - BOCANA EN LOS DISTRITOS DE SAN JACINTO - CASITAS"		VDI Gerencia Regional de Infraestructura: ING. WILMER CORDOVA LOPEZ Aprobado por Gerencia de Estudios: ING. FREDY R. SALAZAR CHONATE
Plano: SECCIONES TRANSVERSALES Prog: 5+780 - 5+960		Proyectista: ERICK F. LEON HEREDIA Escala: INDICADA Fecha: Proceso: TUMBES
DATUM: DATUM WUG 84	Topógrafo: TUMBES	Dibujo Cid: Laminas N°: ST-57

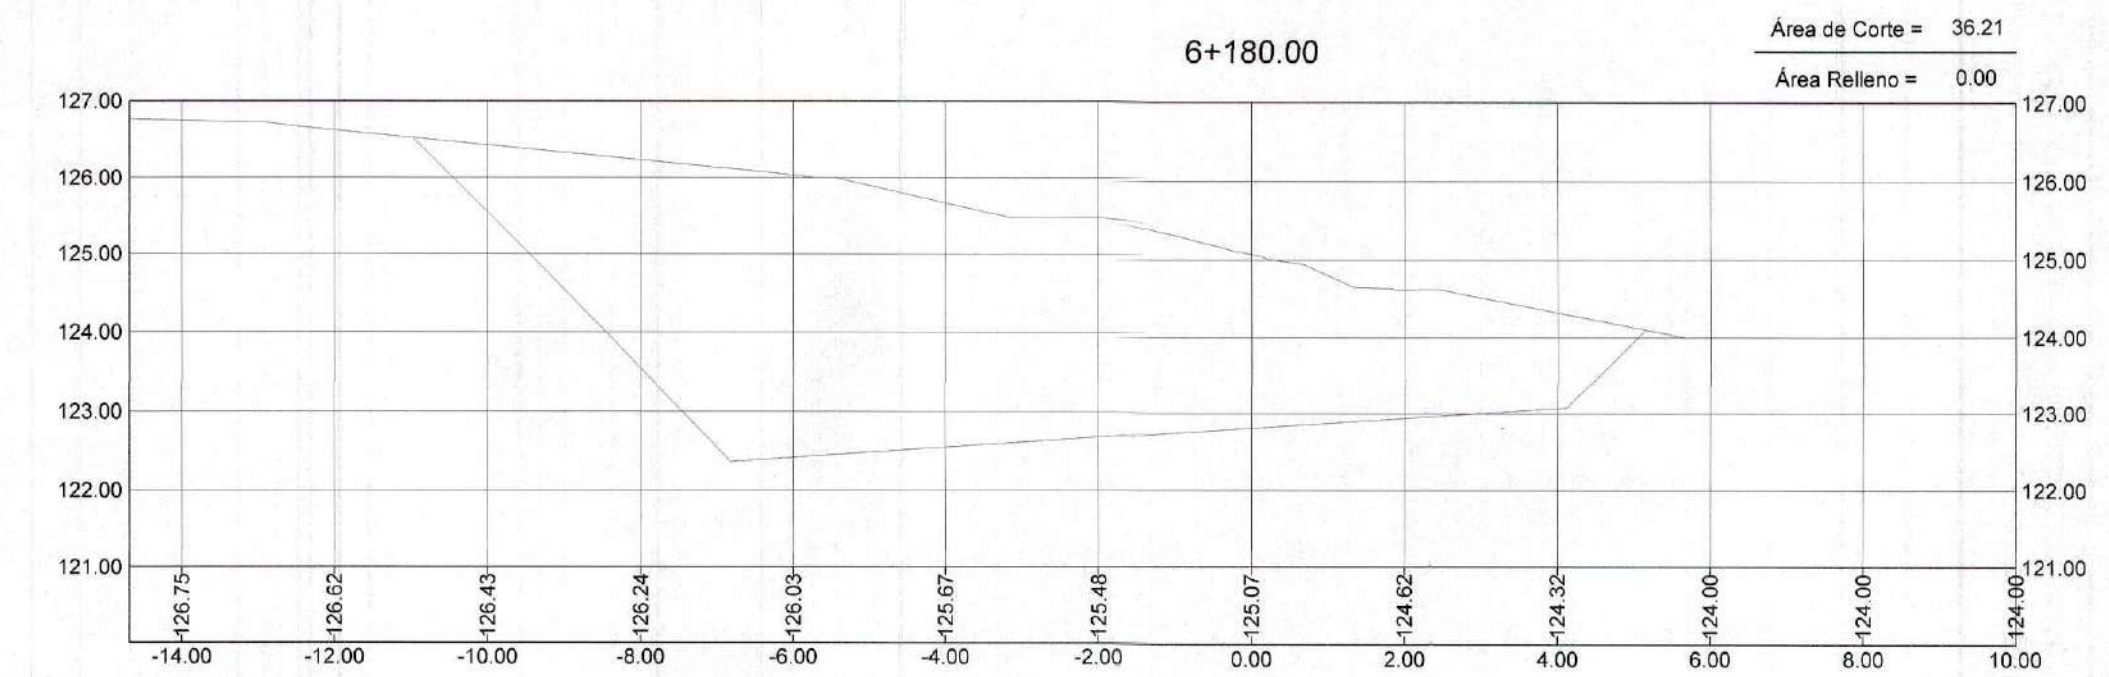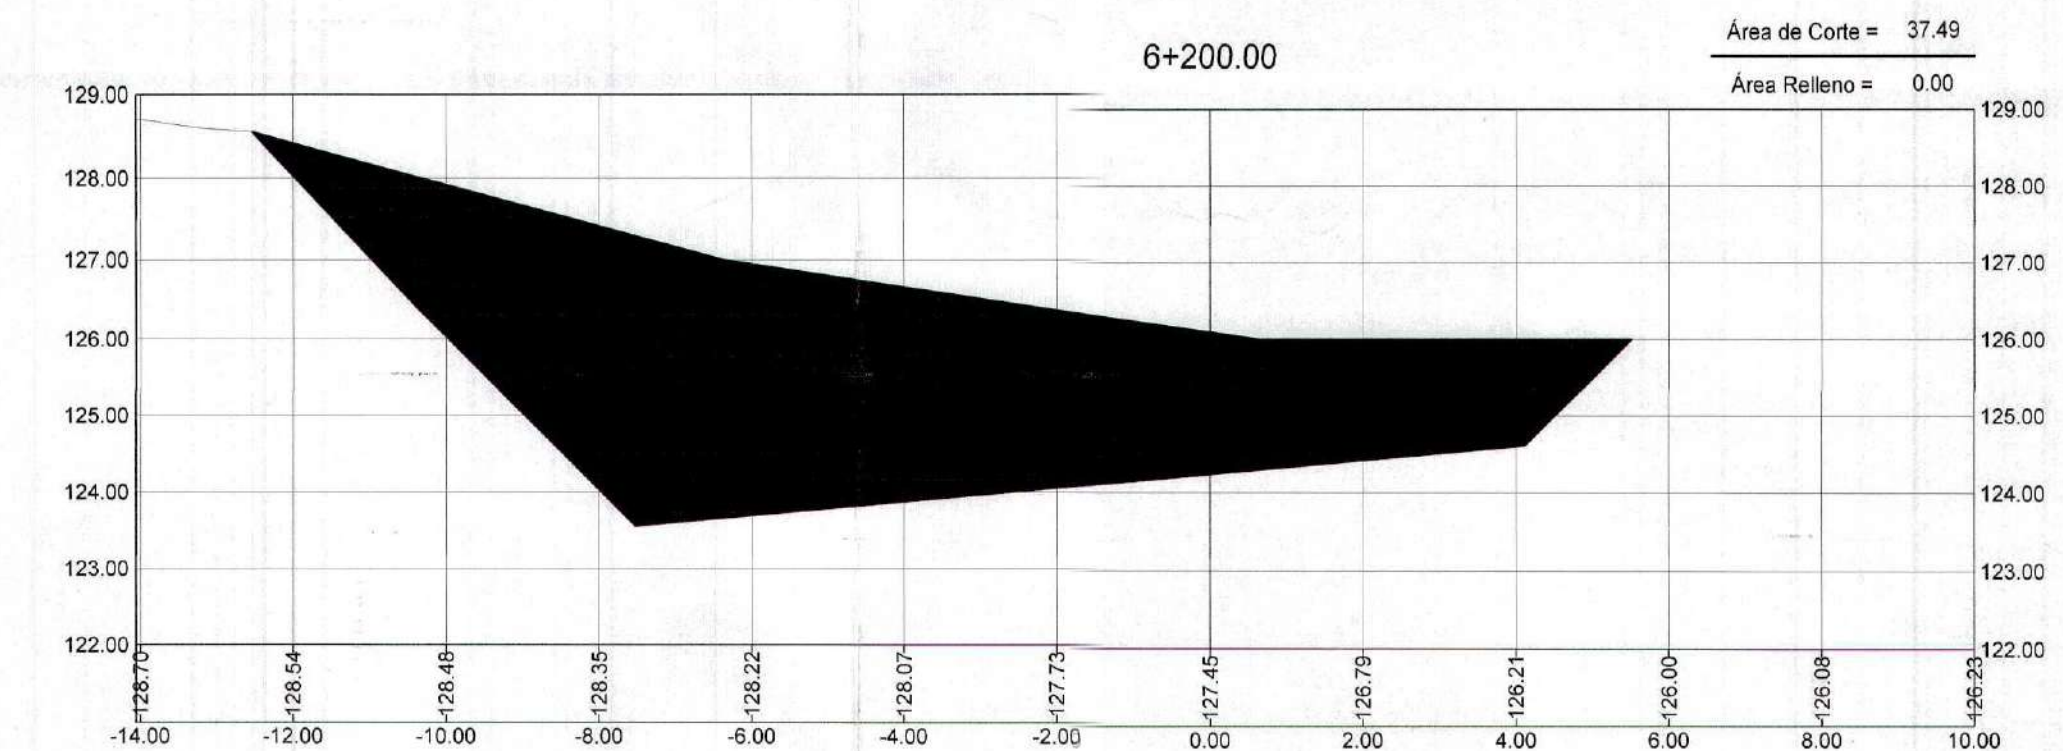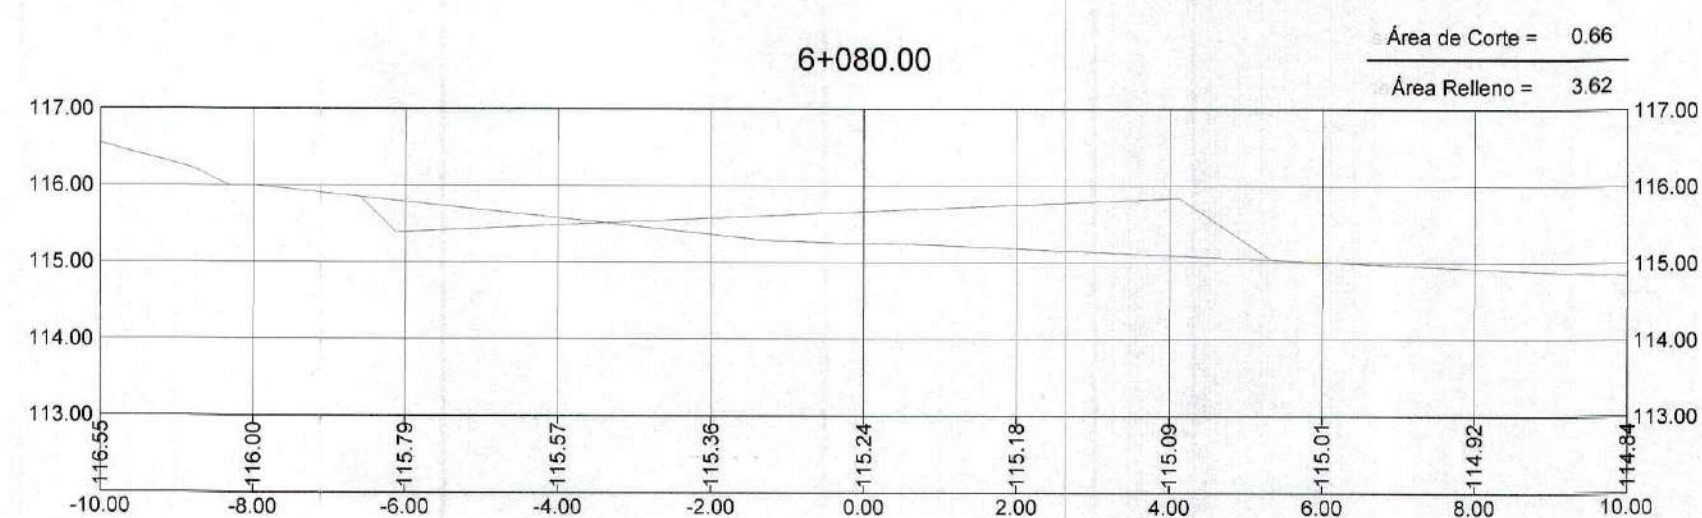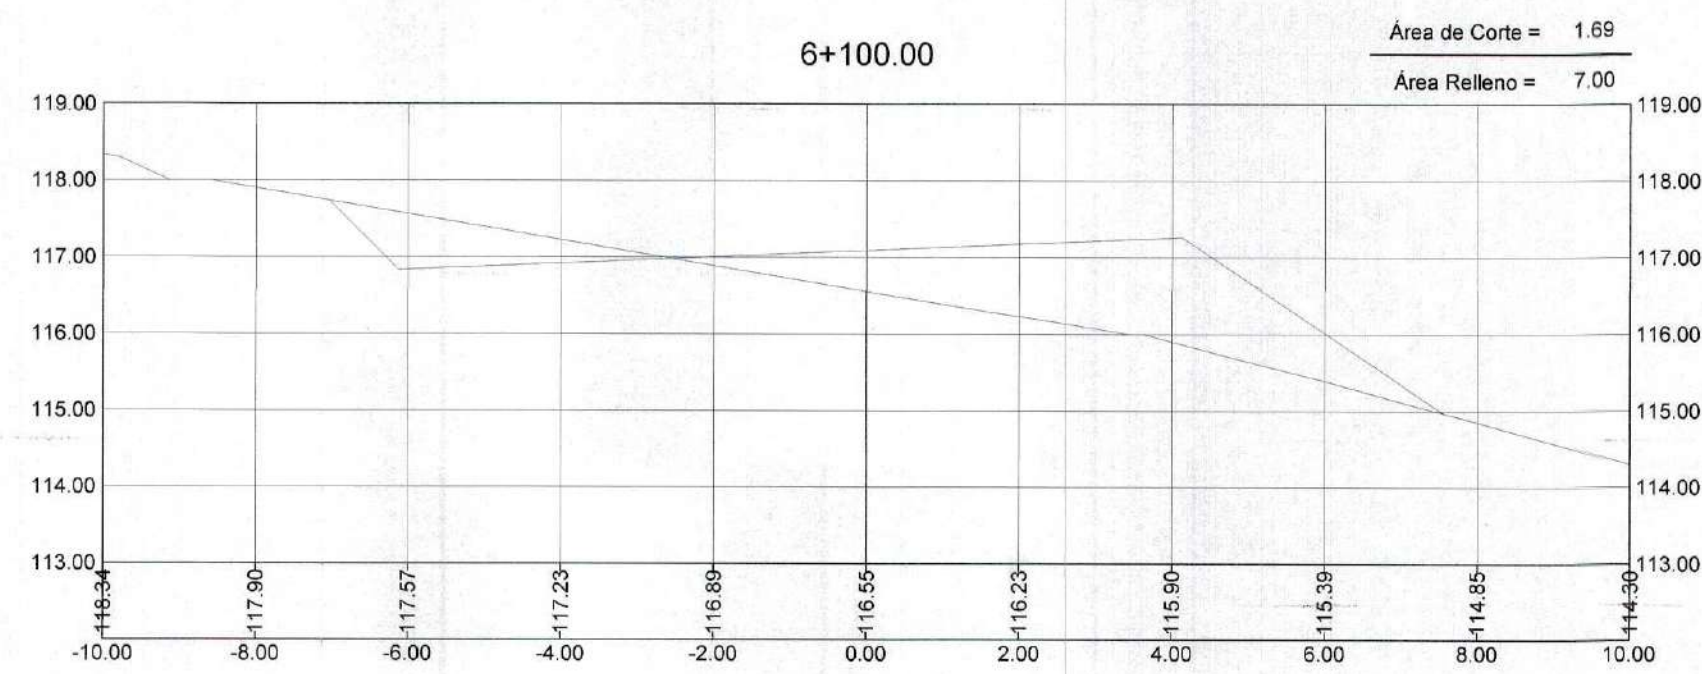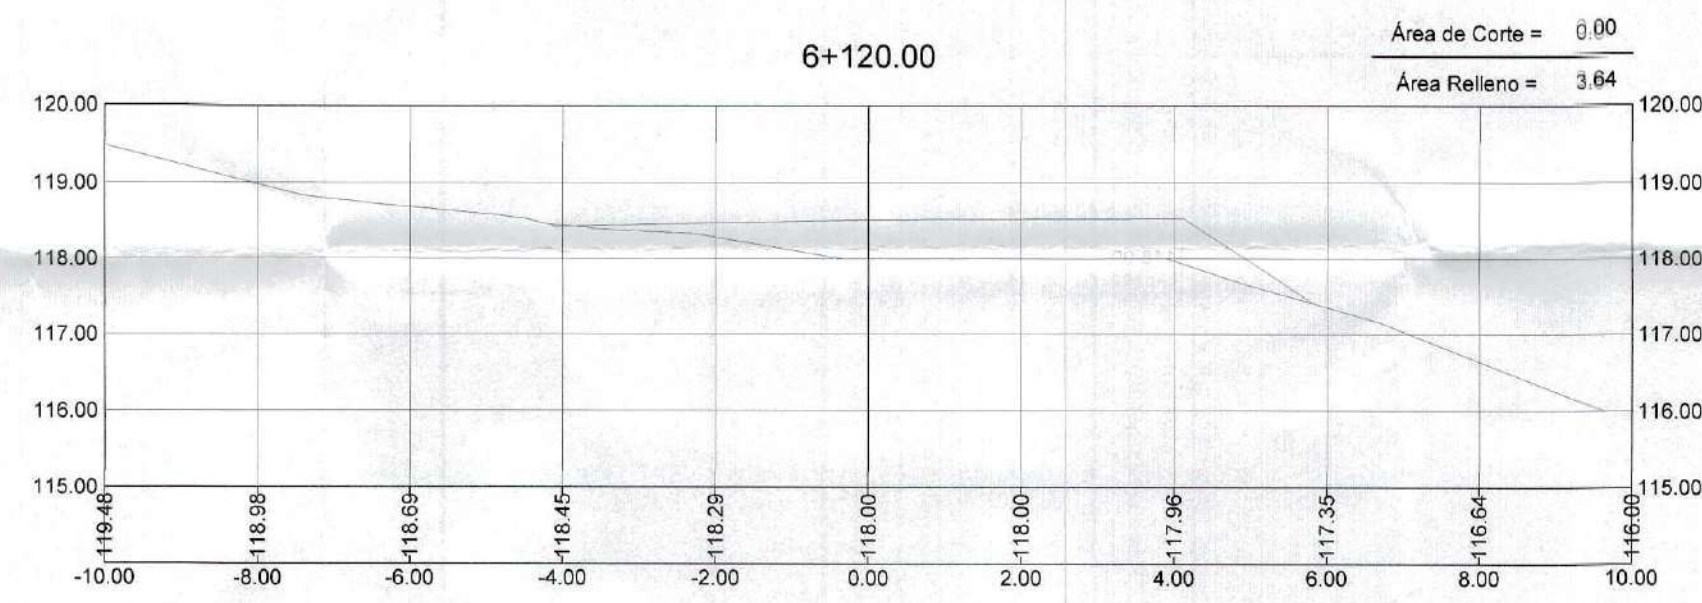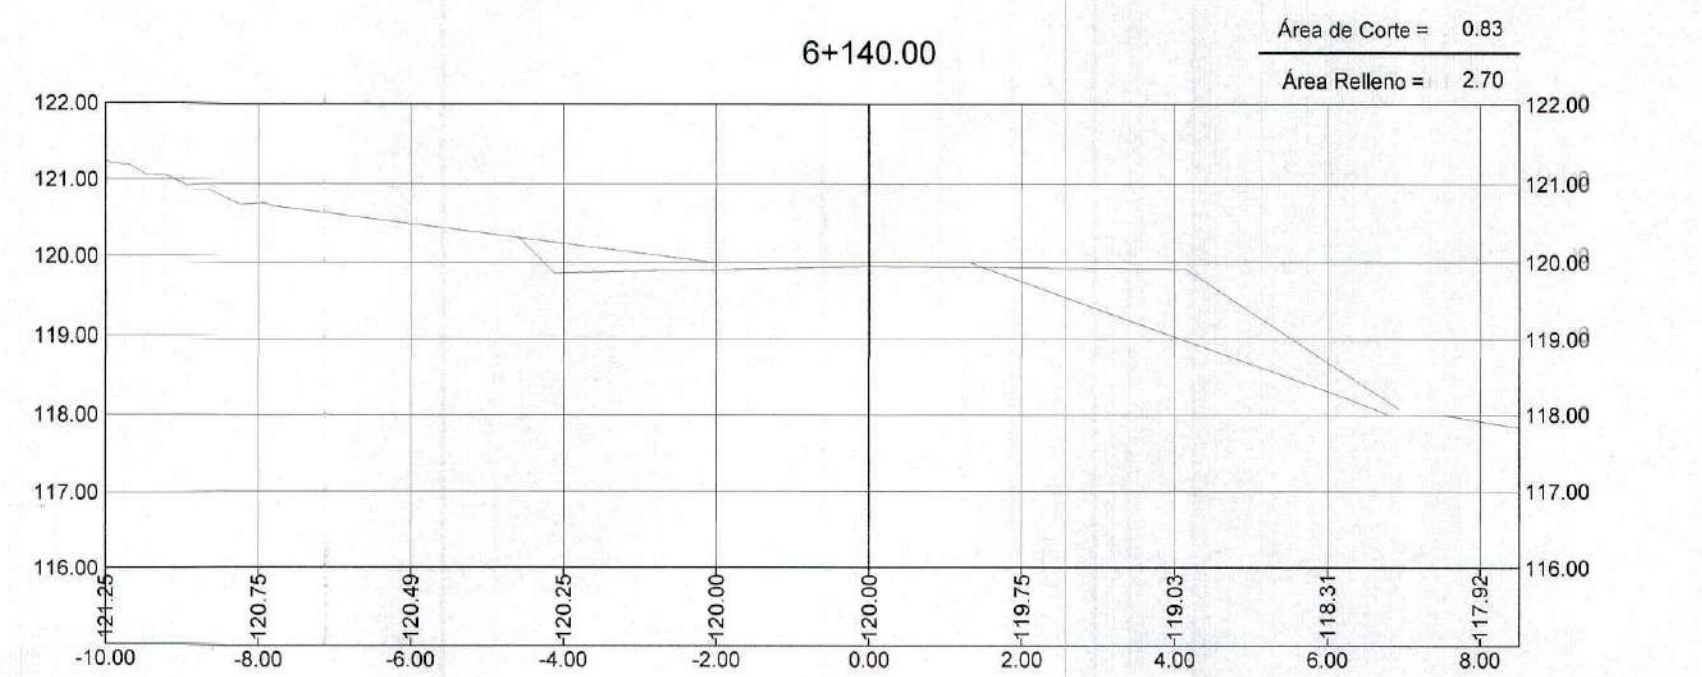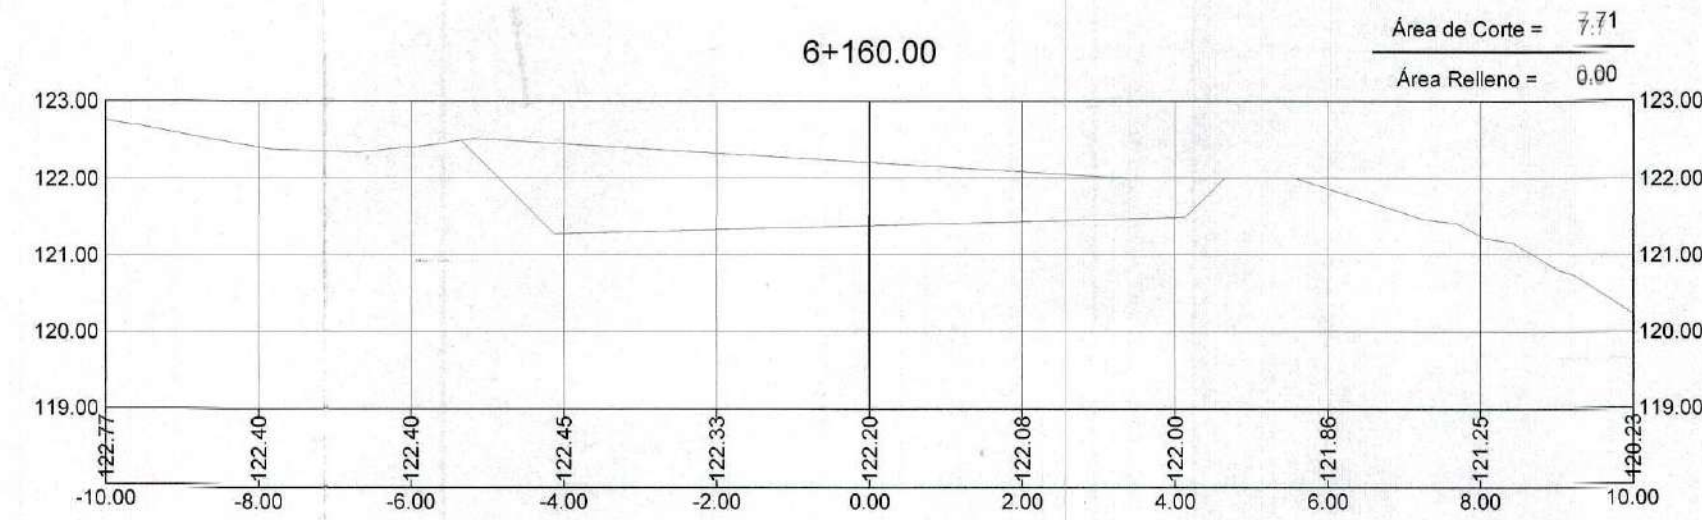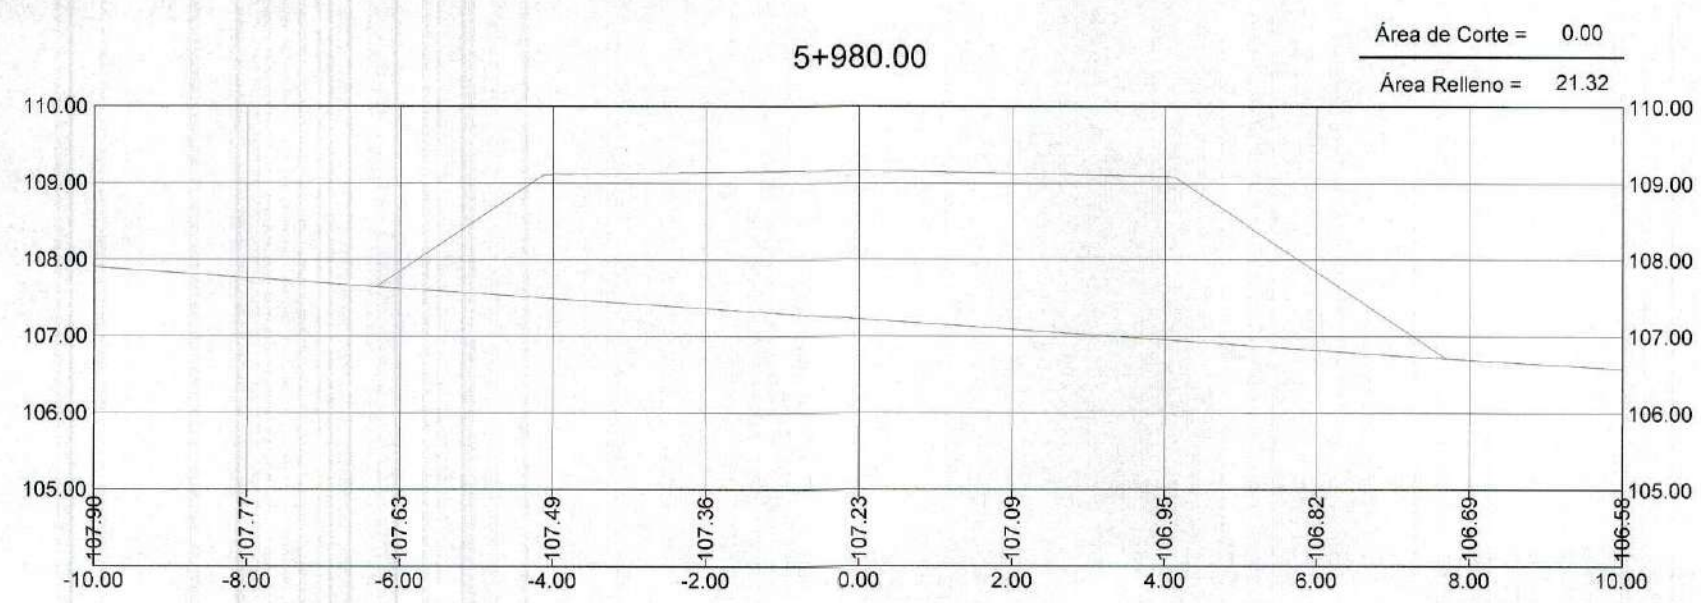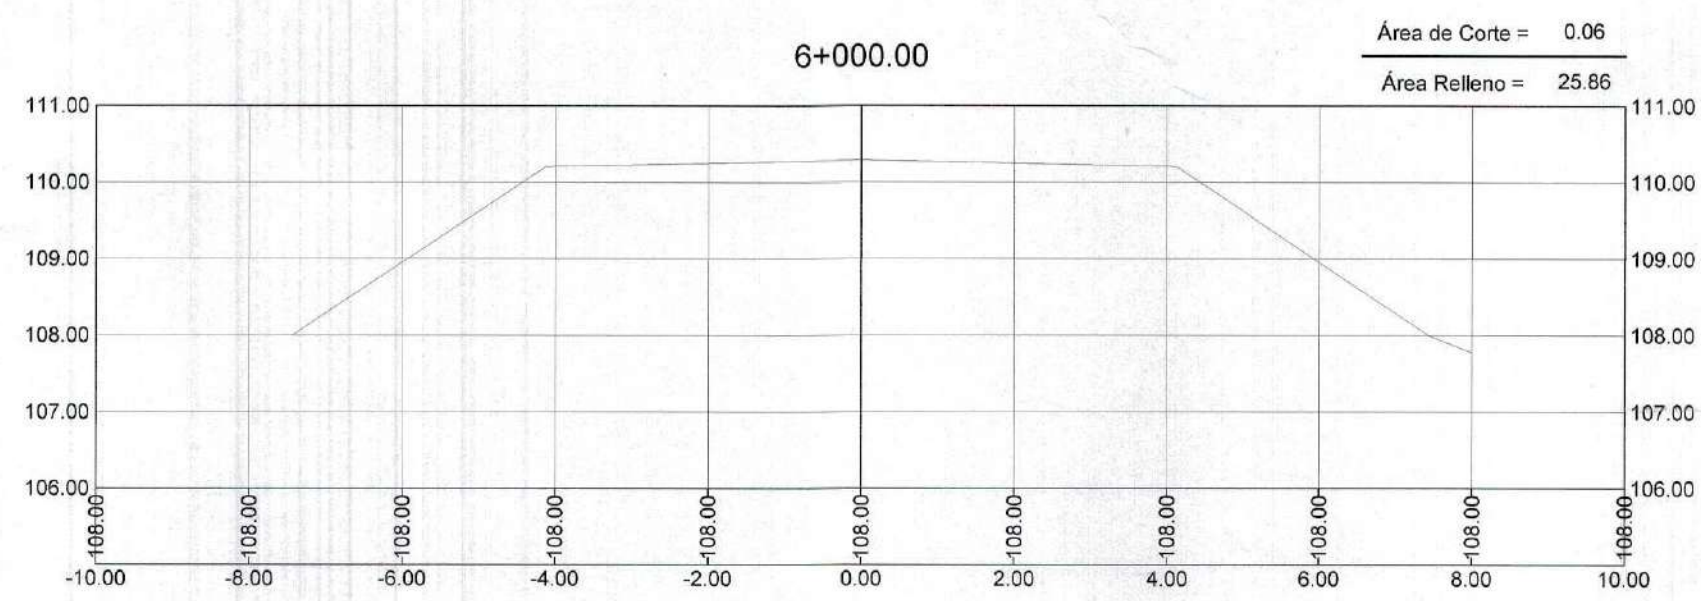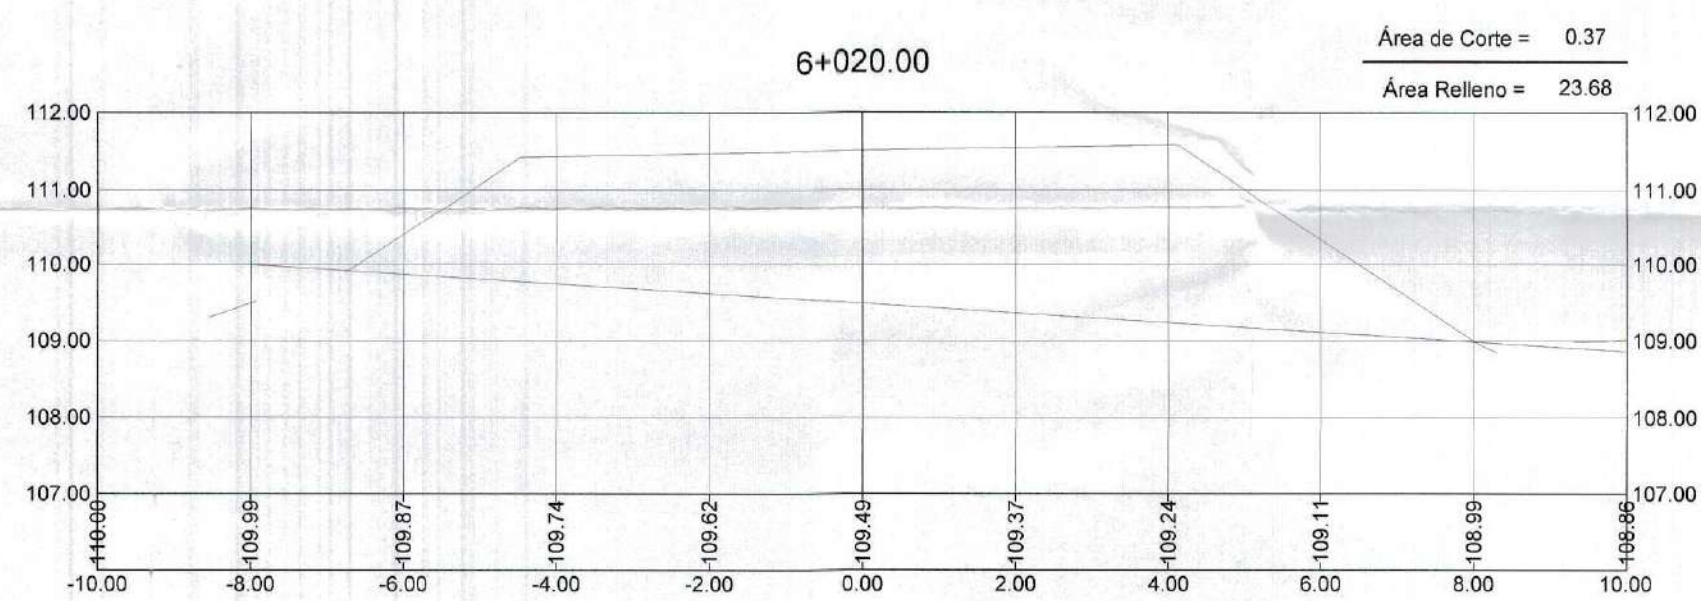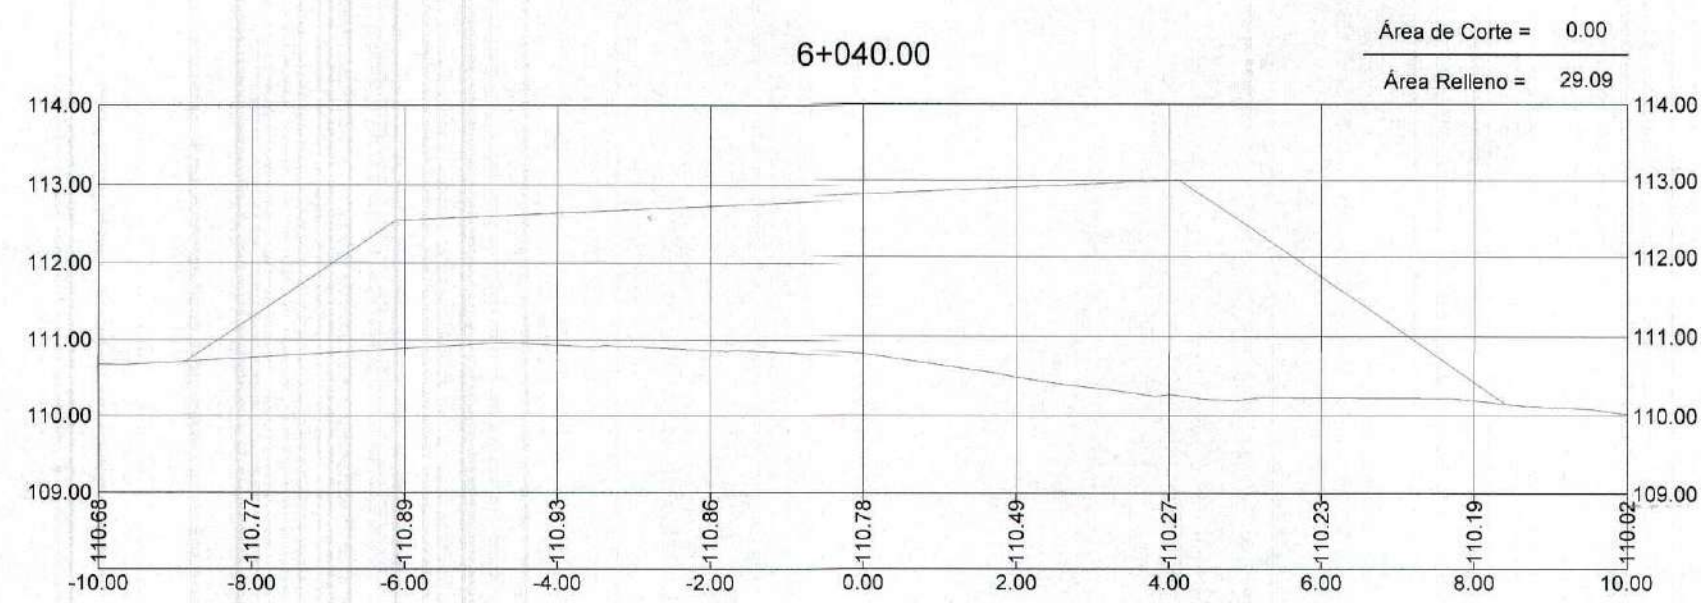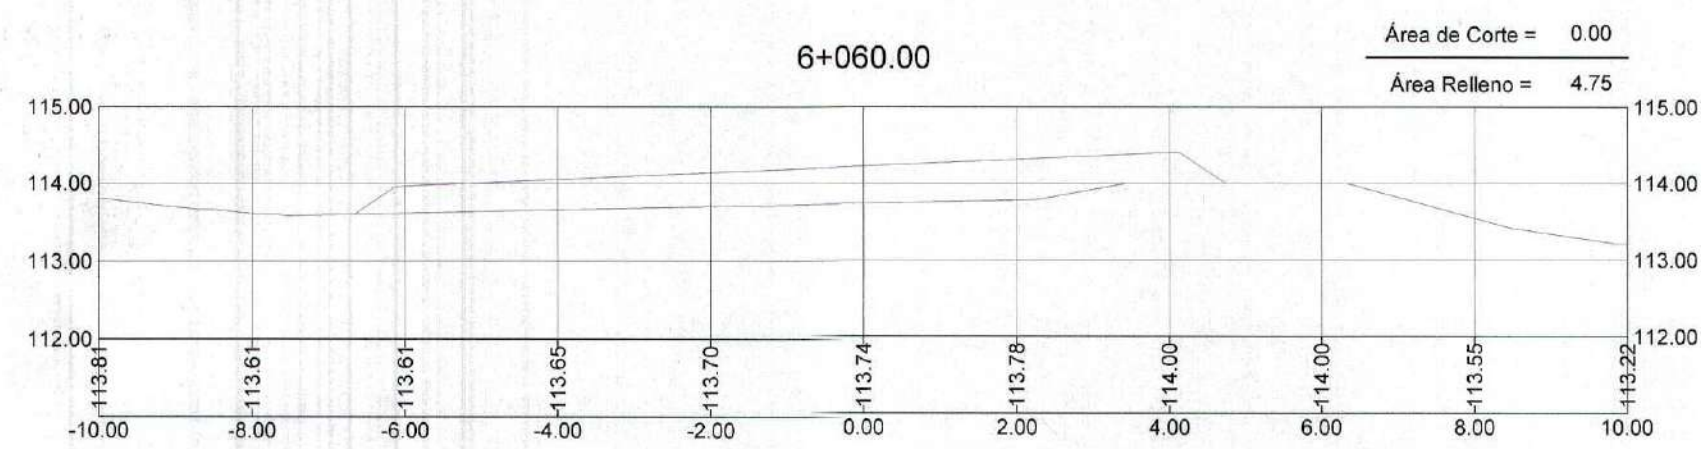











GOBIERNO REGIONAL TUMBES
SUBGERENCIA DE ESTUDIOS
FOLIO N° 55

GOBIERNO REGIONAL TUMBES
SEC. GENERAL REGIONAL
ADMINIST. DOCUMENTARIA
FOLIO N° 55



Erick Fernando León Heredia
INGENIERO CIVIL
Reg. CIP 212975

GOBIERNO REGIONAL TUMBES GOBIERNO REGIONAL GERENCIA REGIONAL DE INFRAESTRUCTURA		Presidente Regional:	ING. WILMER DIOS BENTES
		Gerencia General:	
Proyecto:	"REHABILITACIÓN DE LA CARRETERA TRAMO RICA PLAYA - BOCANA EN LOS DISTRITOS DE SAN JACINTO - CASITAS"		VIP Gerencia Regional de Infraestructura: ING. WILMER CORDOVA LOPEZ Aprobado en Gerencia de Estudios: ING. FREDY R. SALAZAR CHONATE
Plan:	SECCIONES TRANSVERSALES Prog: 5+980 - 6+200		Proyectista: ERICK F. LEON HEREDIA Escala: INDICADA Fecha: Lamina N°:
DATUM:	DATUM WUG 84	Topografía:	Departamento: TUMBES
		Provincia:	TUMBES
		Distrito:	SAN JACINTO CASITAS
			Diseño Civil:
			ST-58

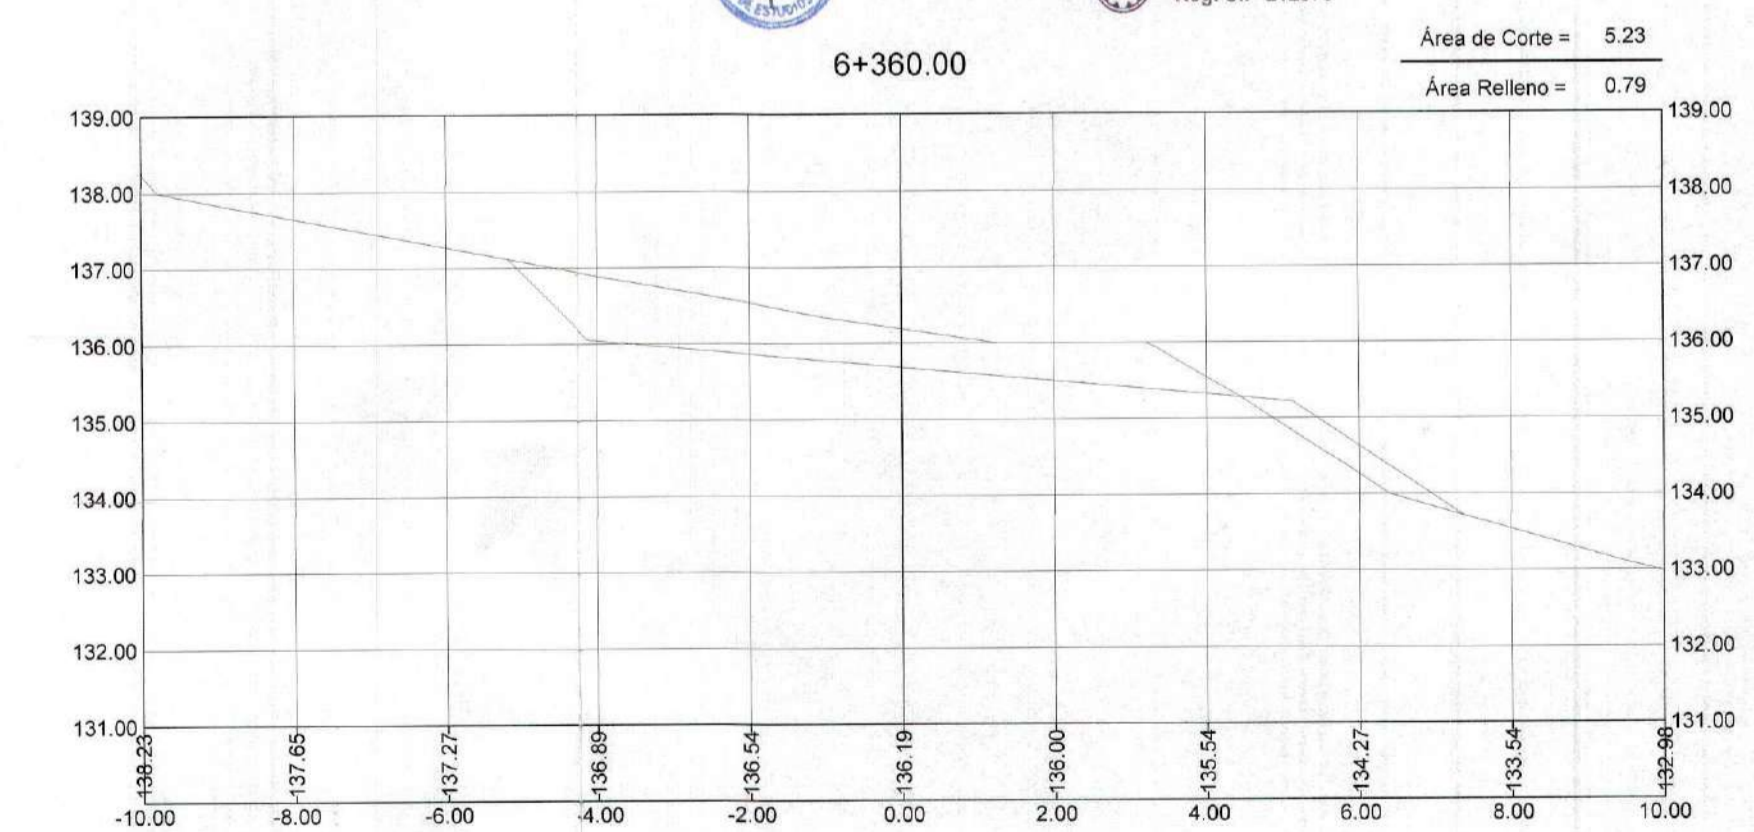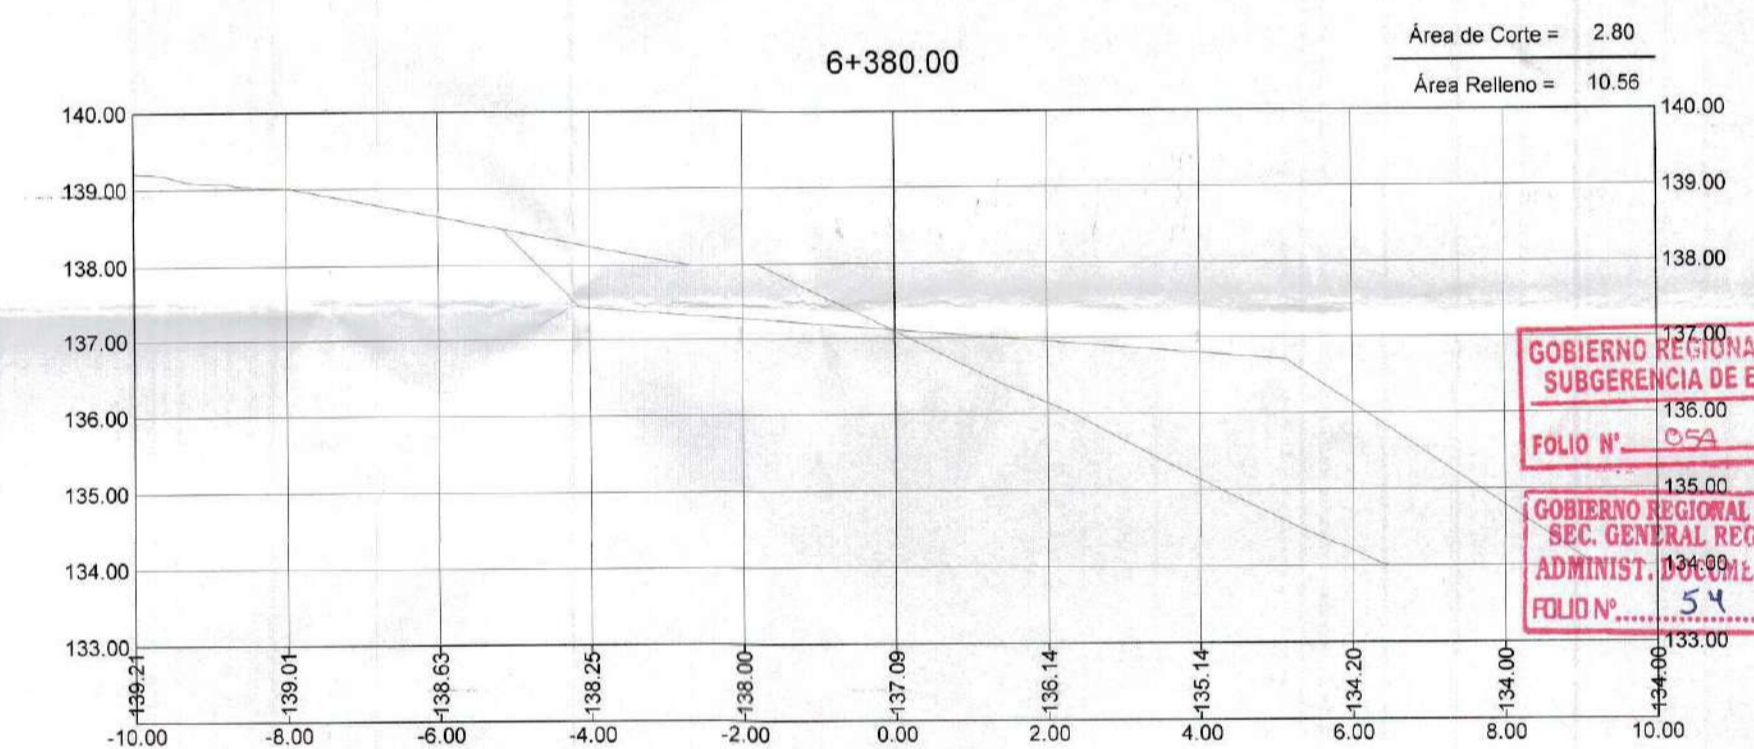
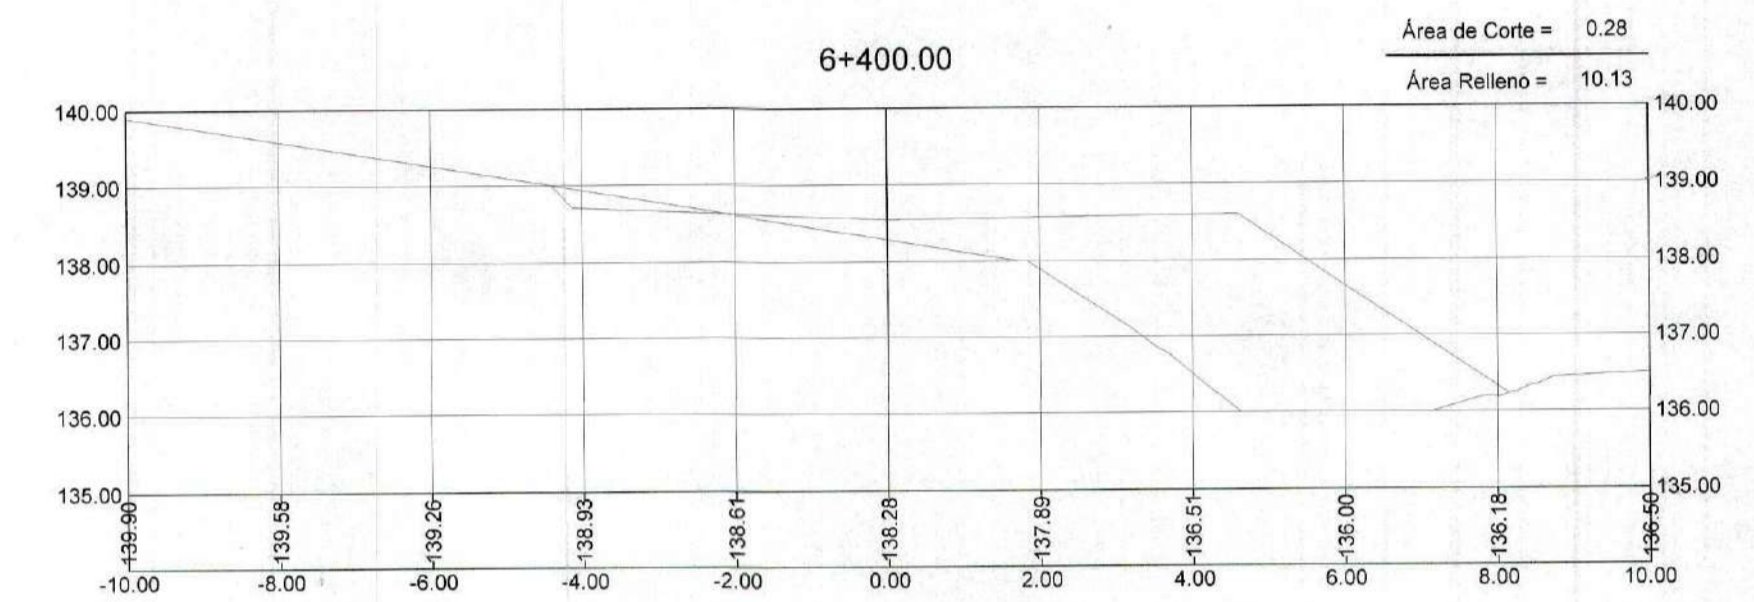
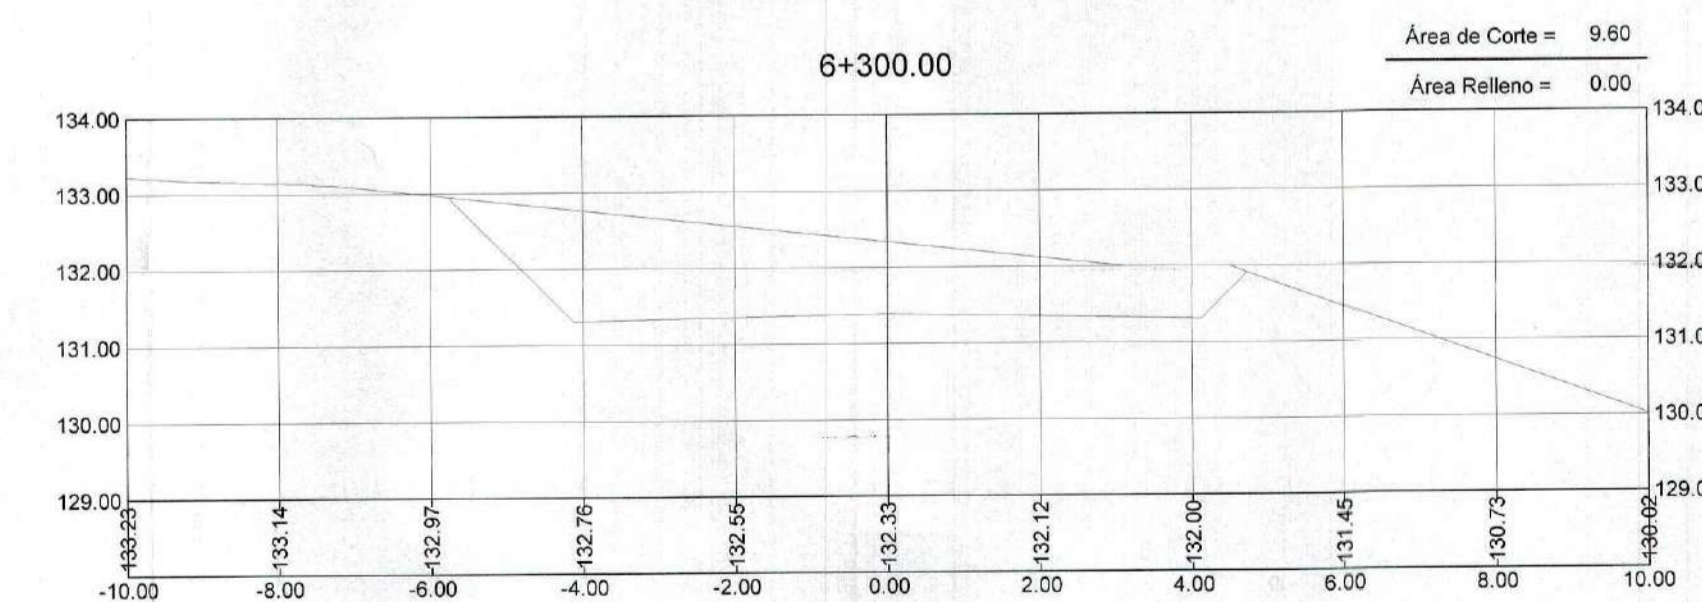
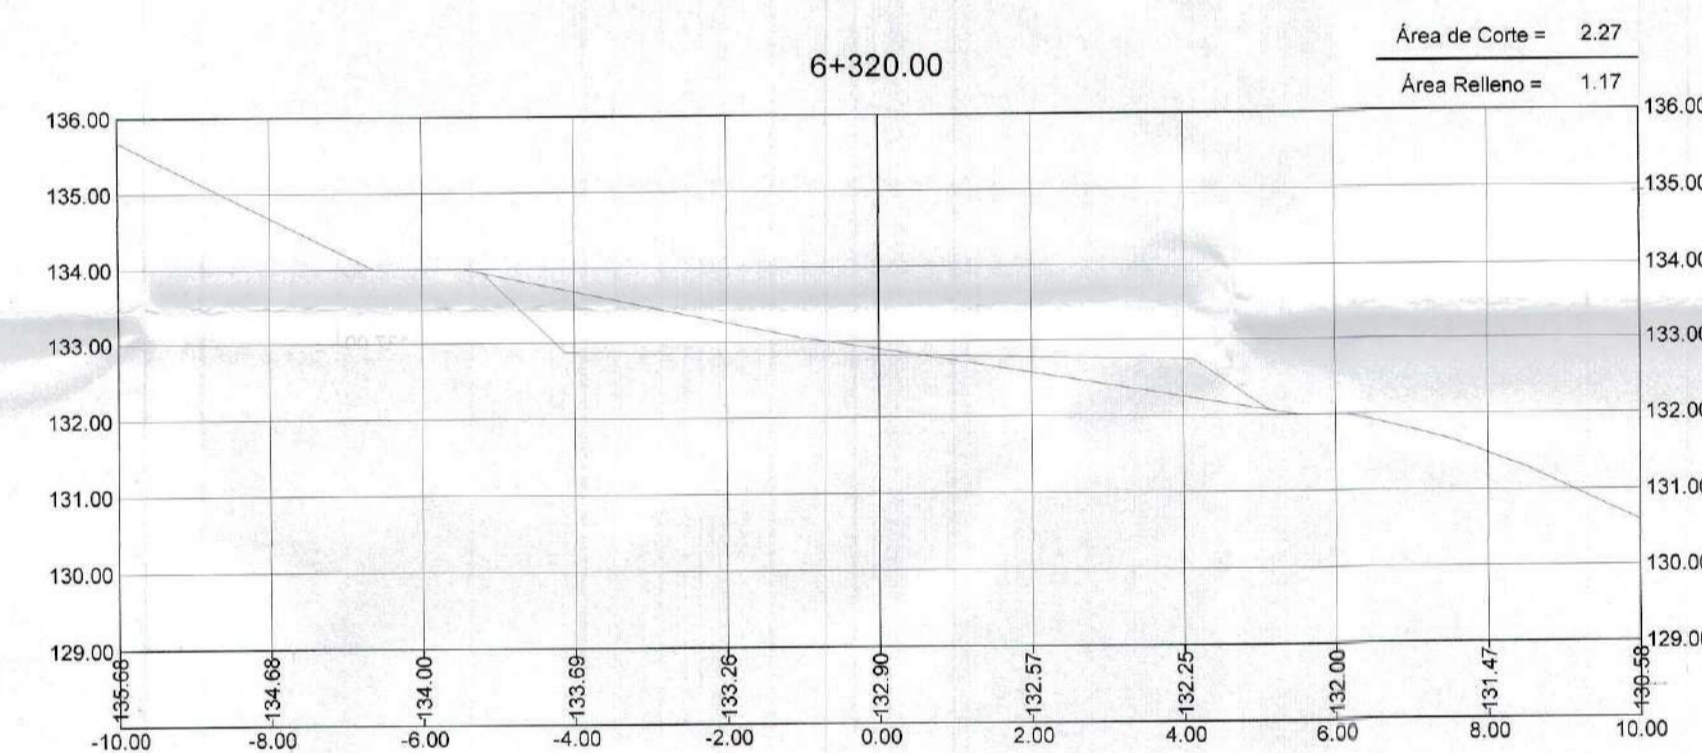
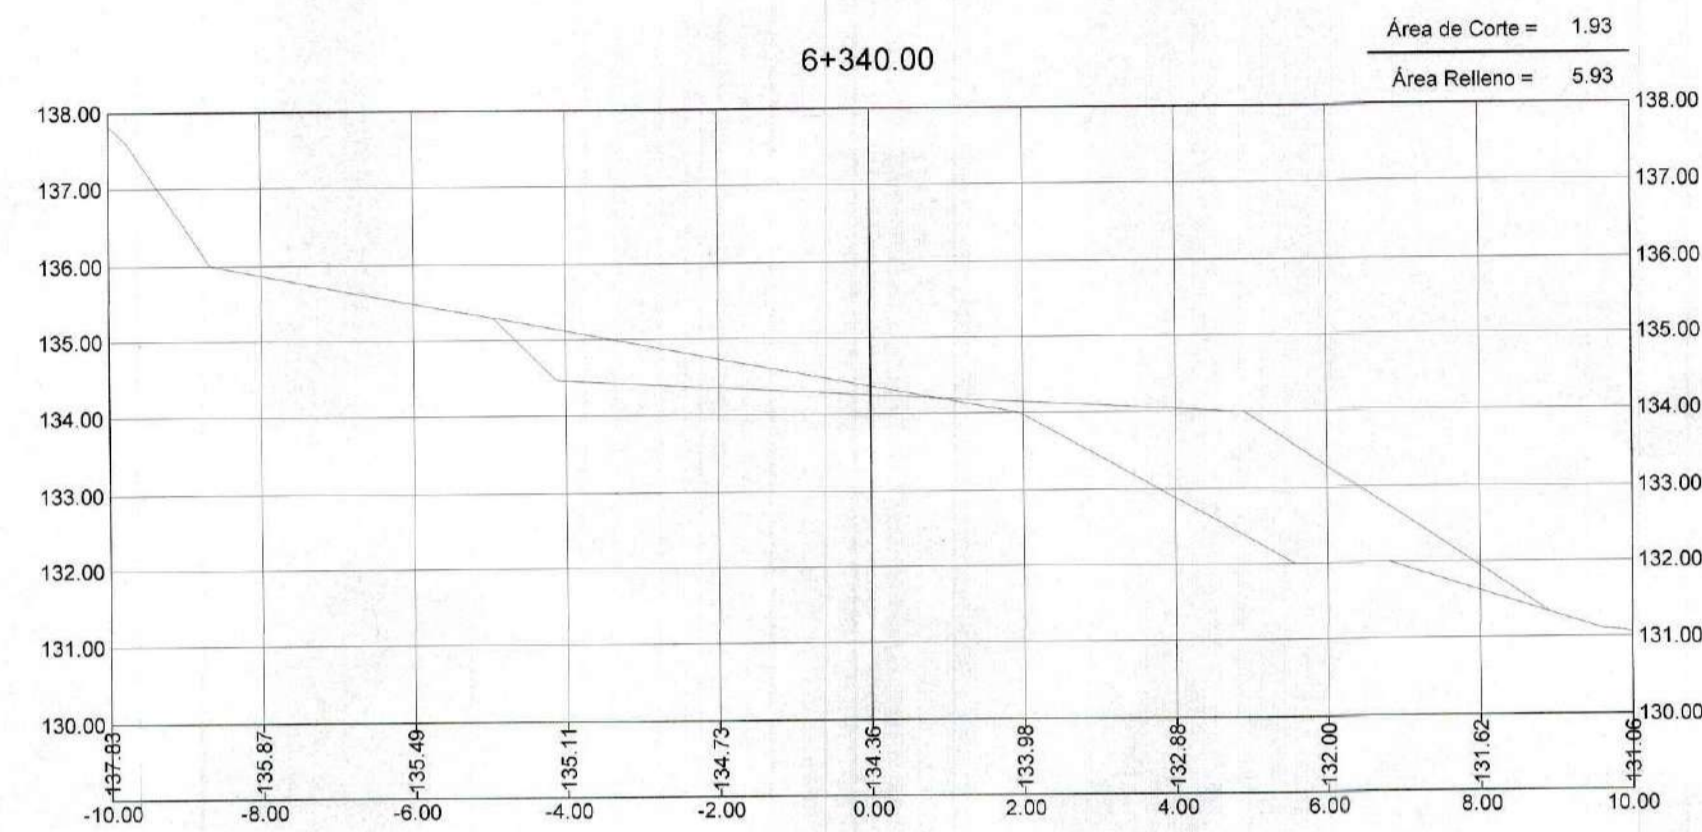
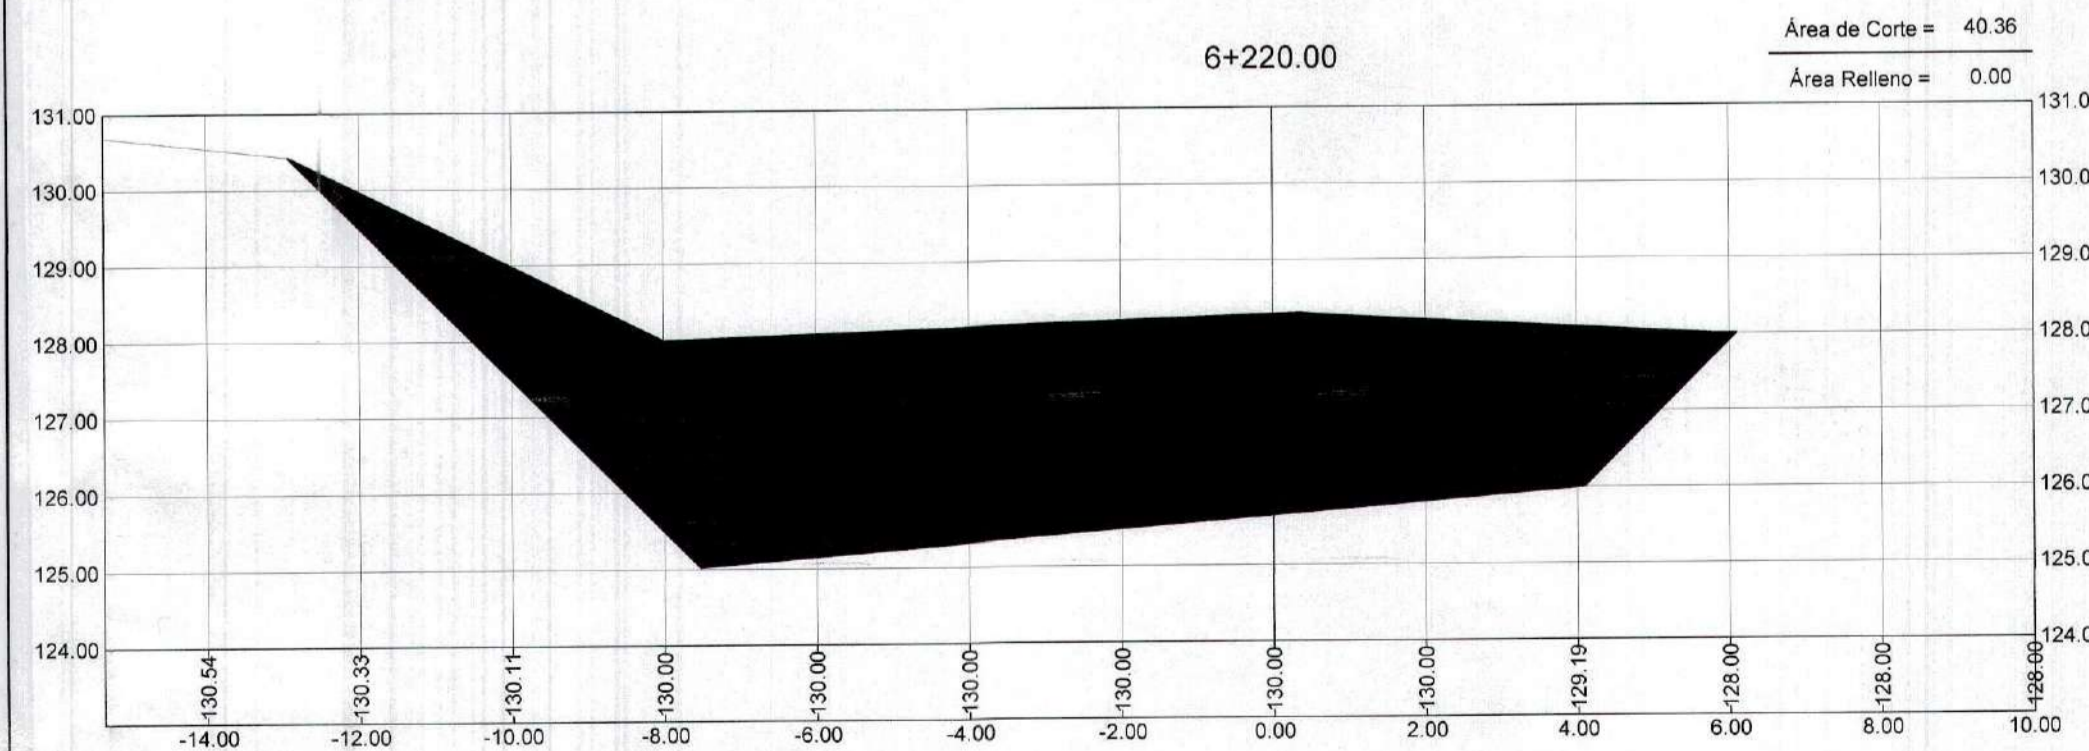
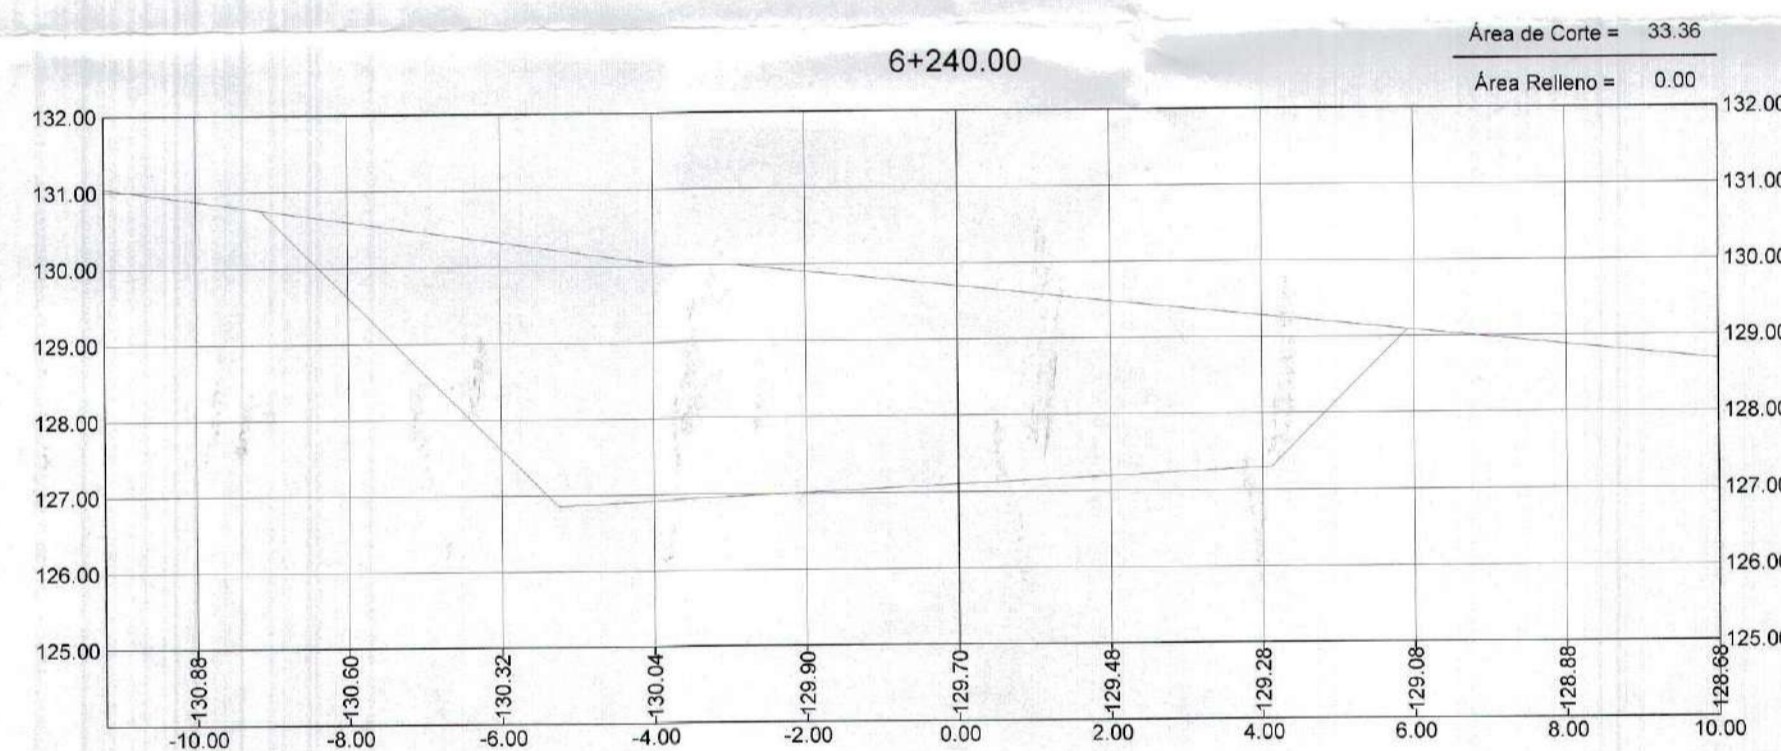
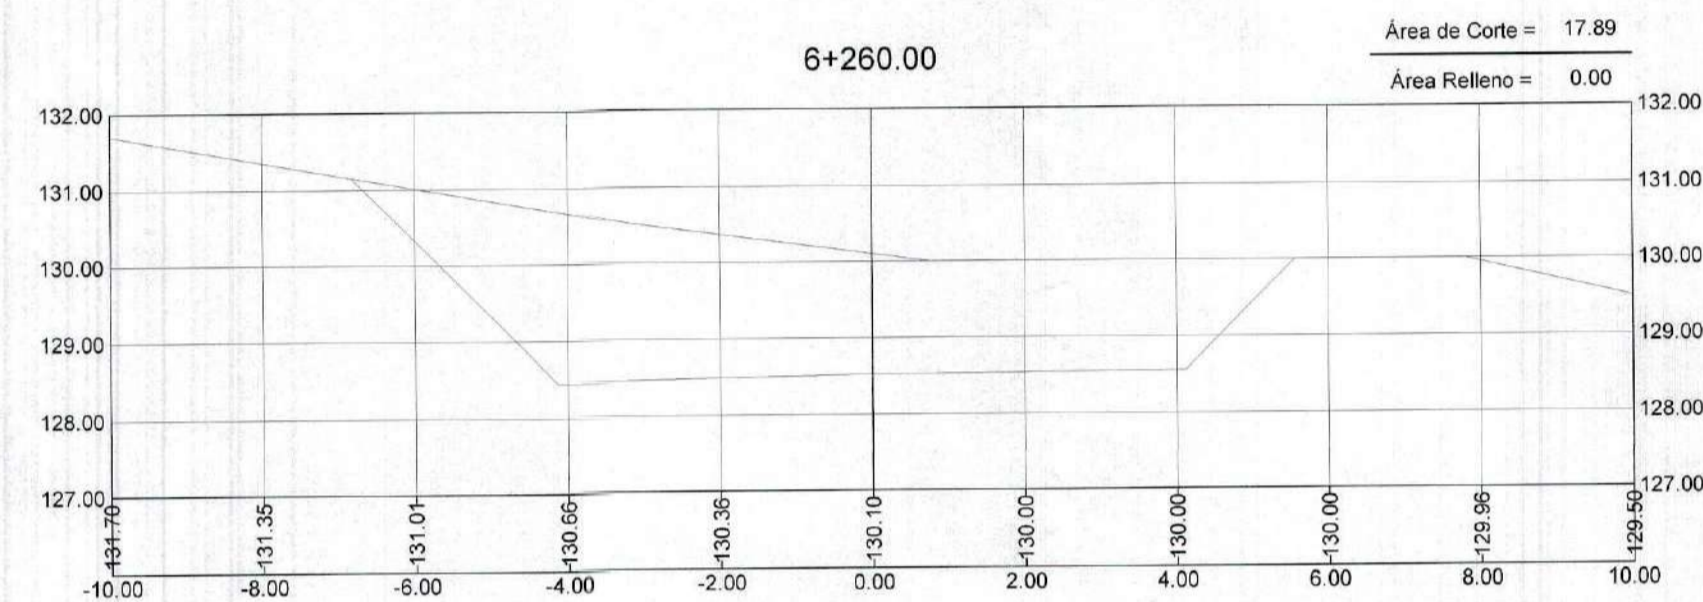
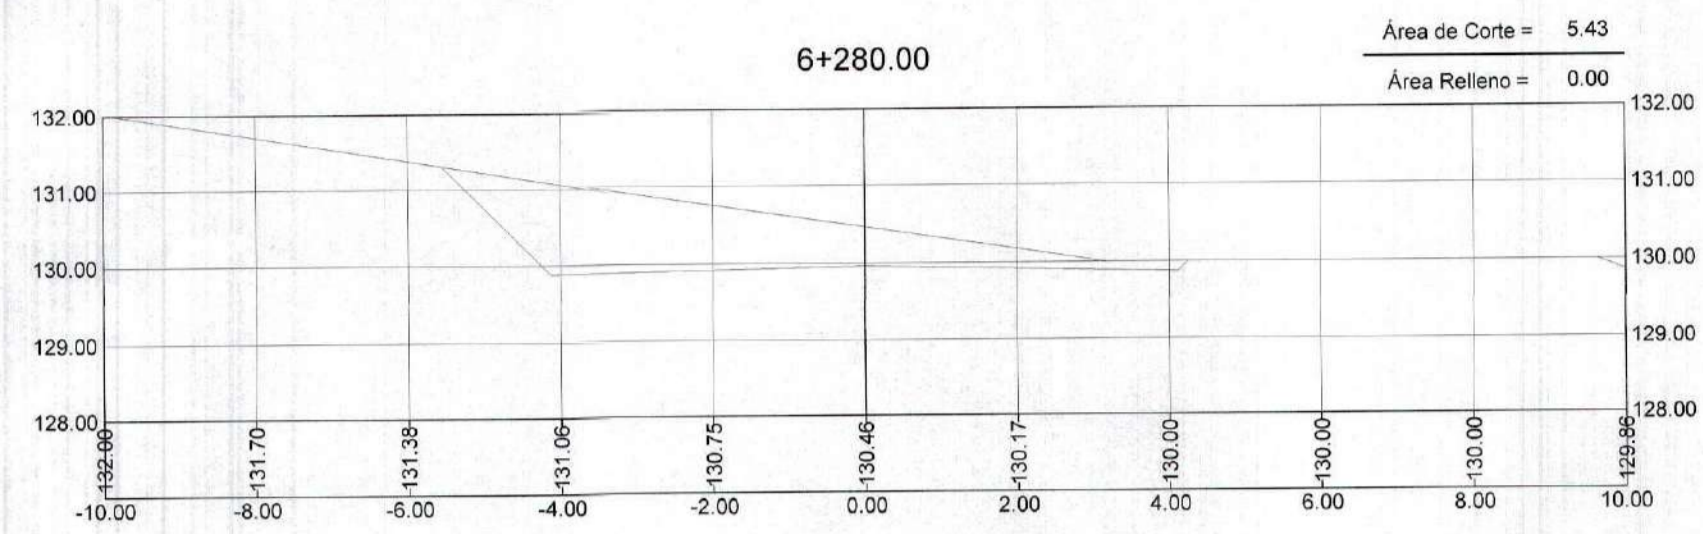


GOBIERNO REGIONAL TUMBES
SUBGERENCIA DE ESTUDIOS
FOLIO N° 052
GOBIERNO REGIONAL TUMBES
SEC. GENERAL REGIONAL
ADMINIST. DE INVENTARIO
FOLIO N° 54



Erick Fernando León Heredia
INGENIERO CIVIL
Reg. CIP 212975

GOBIERNO REGIONAL TUMBES	
GERENCIA REGIONAL DE INFRAESTRUCTURA	
Proyecto:	"REHABILITACIÓN DE LA CARRETERA TRAMO RICA PLAYA - BOCANA EN LOS DISTRITOS DE SAN JACINTO - CASITAS"
Proyectista:	ERICK F. LEON HEREDIA
Escala:	INDICADA
Fecha:	
Procesador:	SAN JACINTO CASITAS
Dat.: DATUM WUG 84	Topografía: TUMBES
Departamento:	TUMBES
Provincia:	TUMBES
Dirección:	SAN JACINTO CASITAS
Presidencia Regional:	ING. WILMER DIOS BENITES
Gerencia General:	
Gerencia Regional de Infraestructura:	ING. WILMER CORDOVA LOPEZ
Aprobado por Gerencia de Estudios:	ING. FREDY R. SALAZAR CHONATE
Dibujo Civil:	
Lamina N°:	ST-59

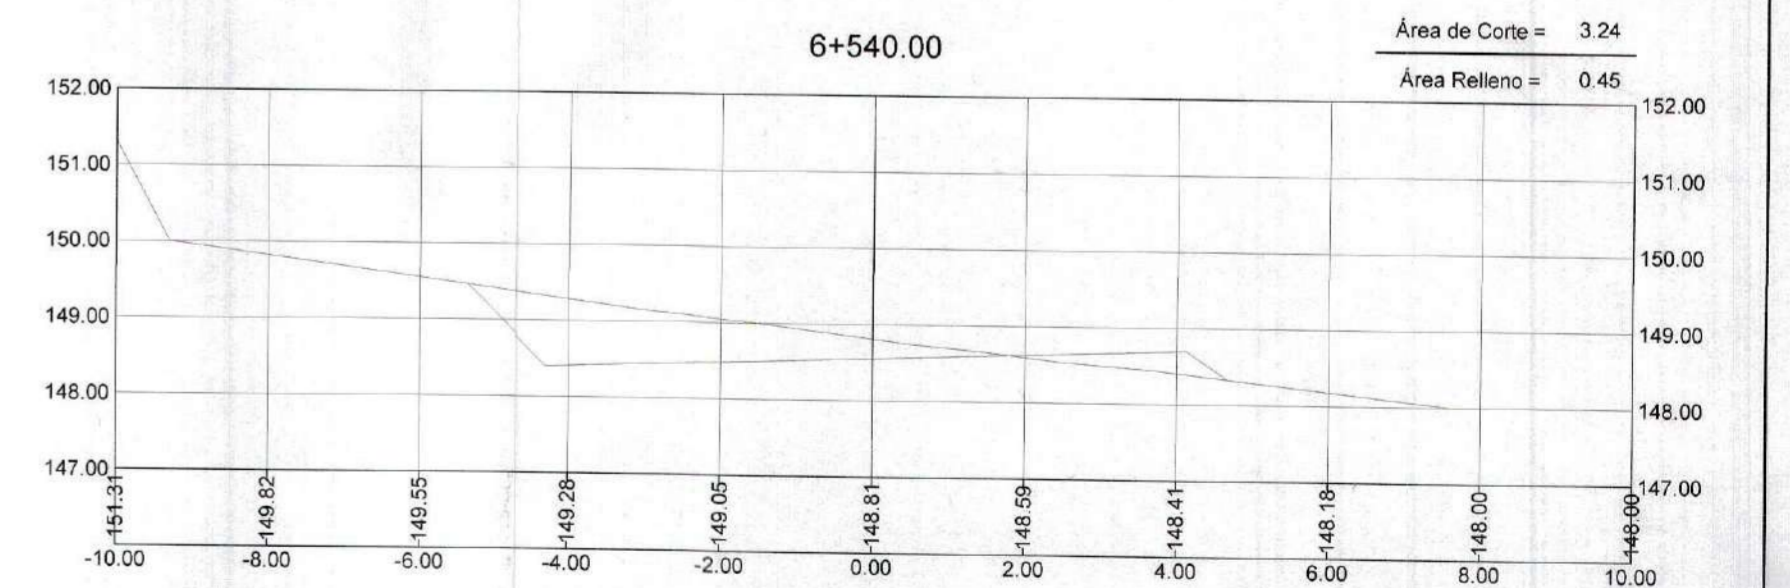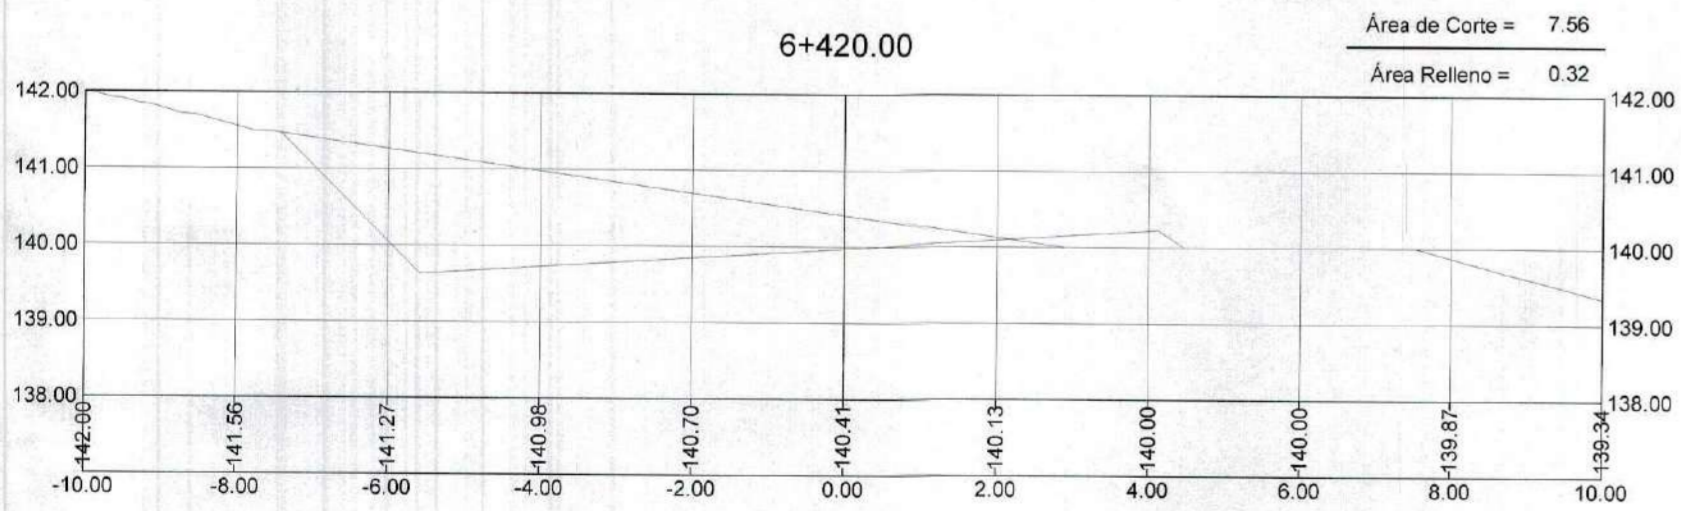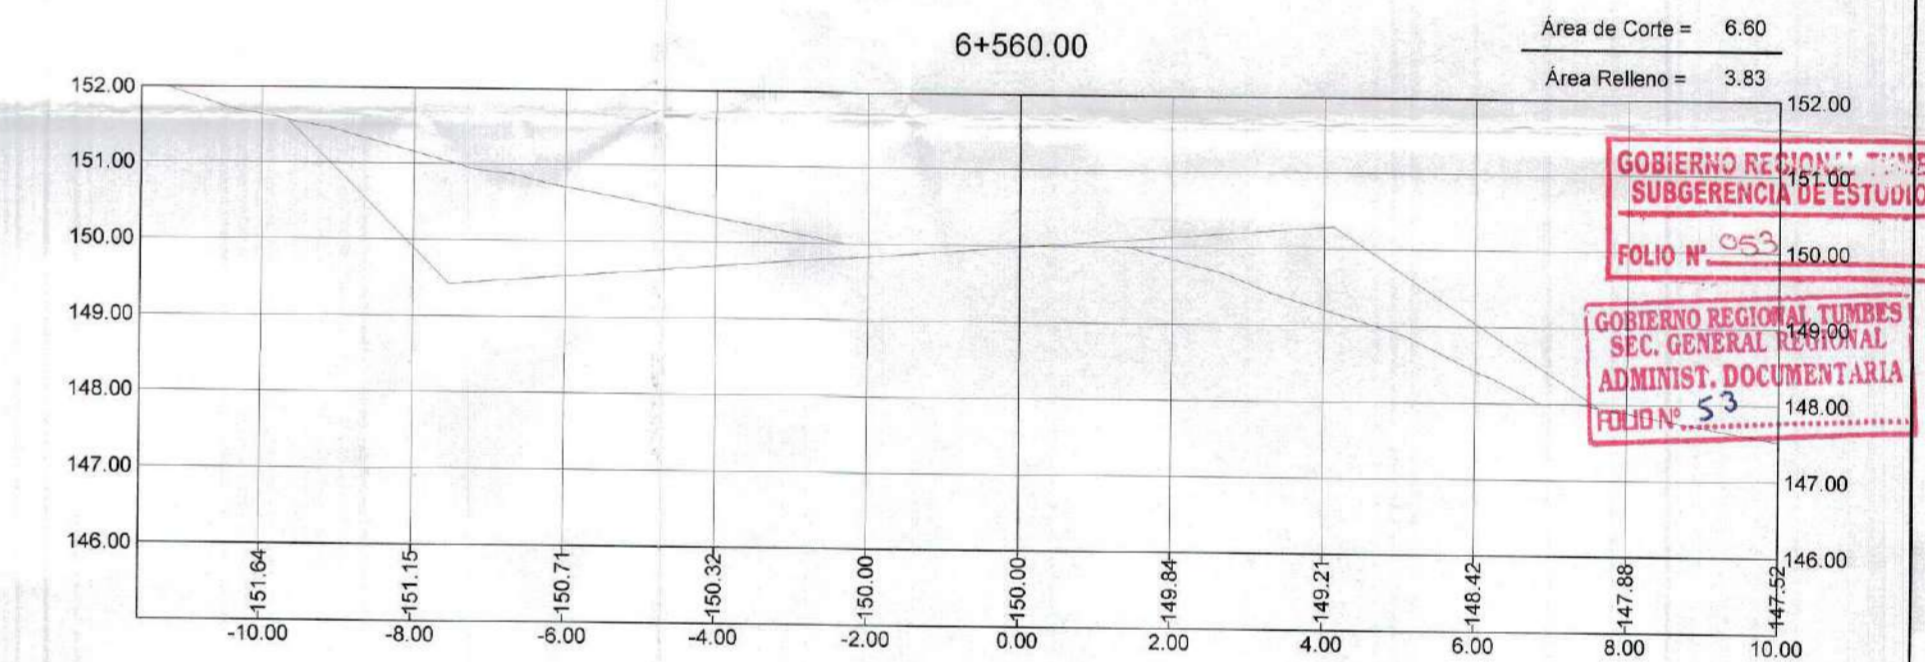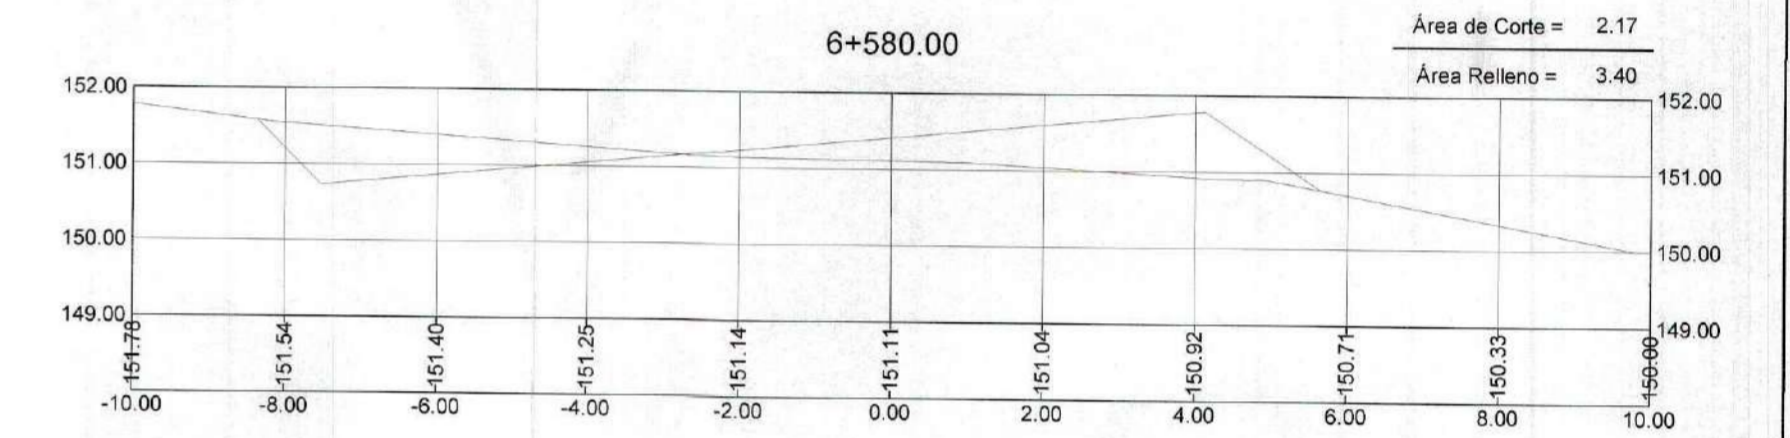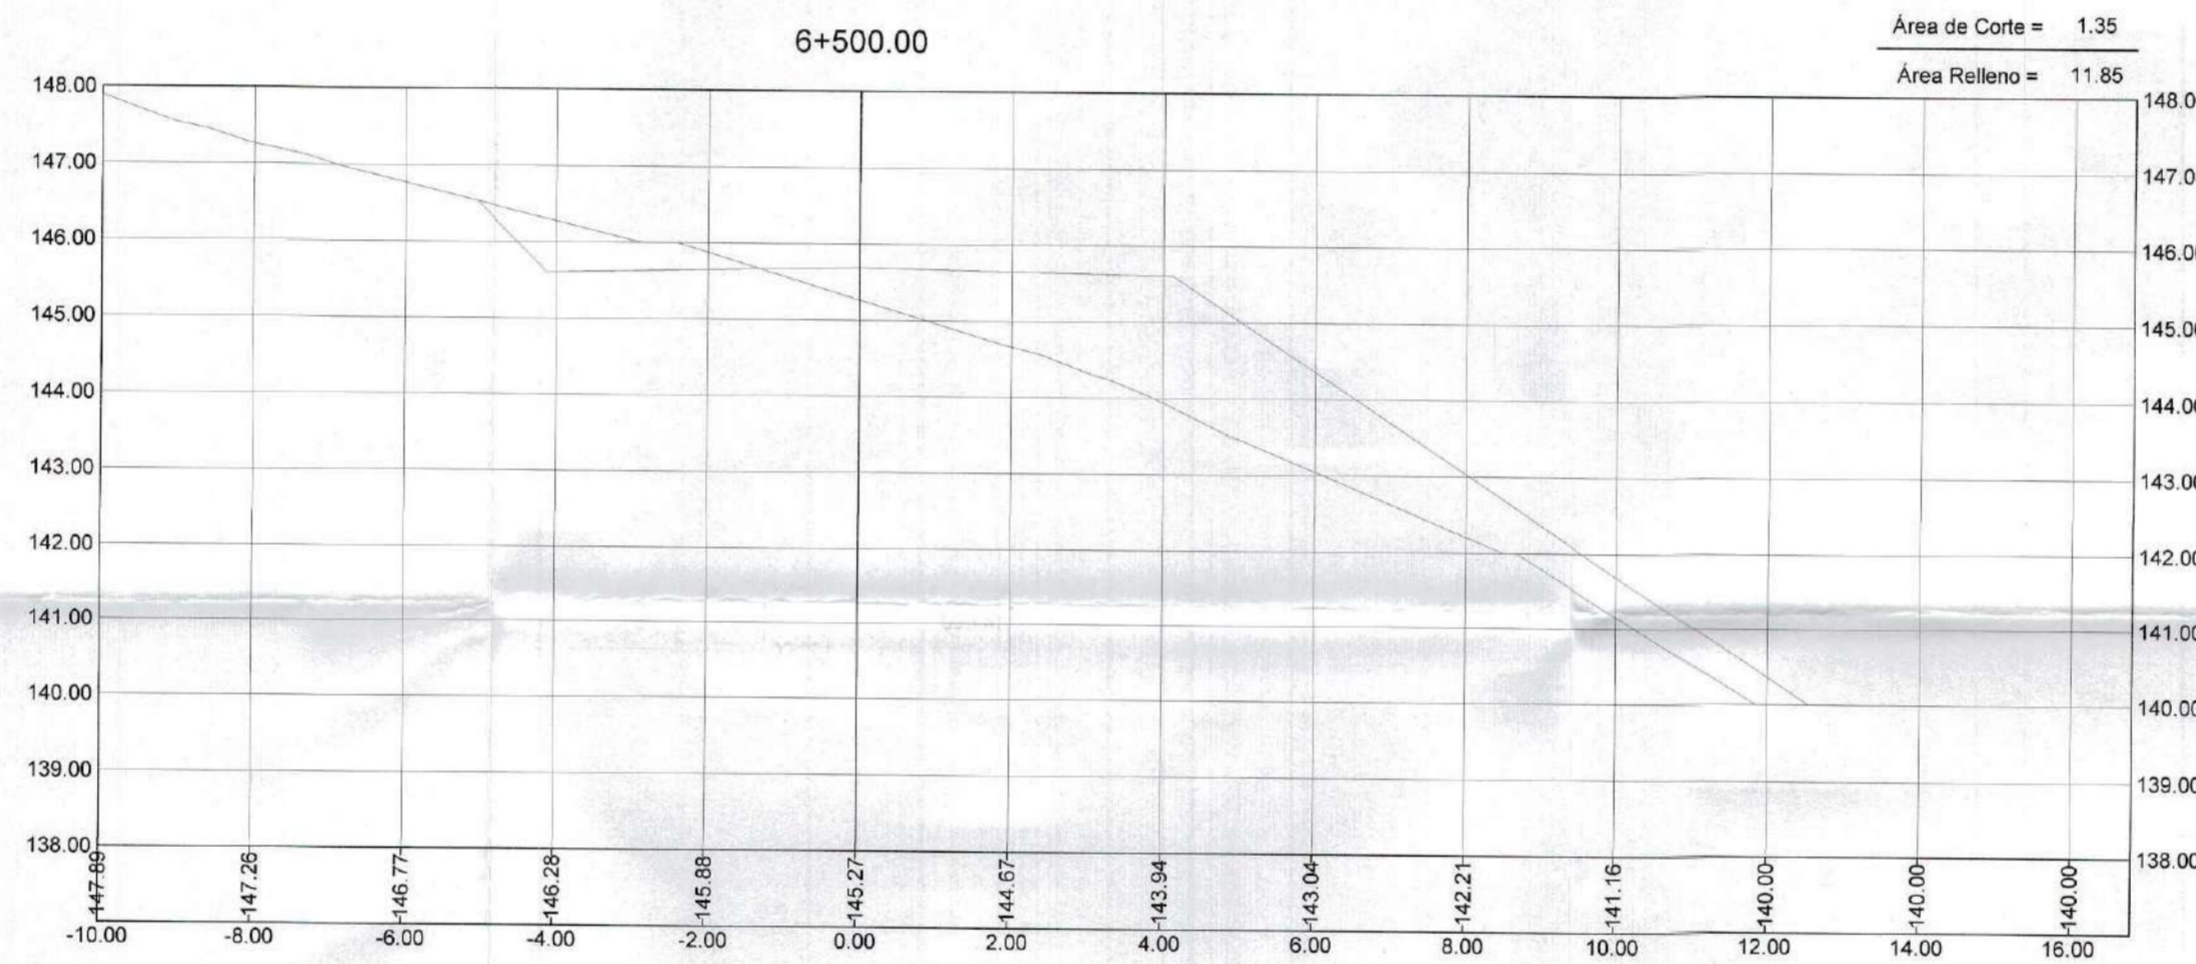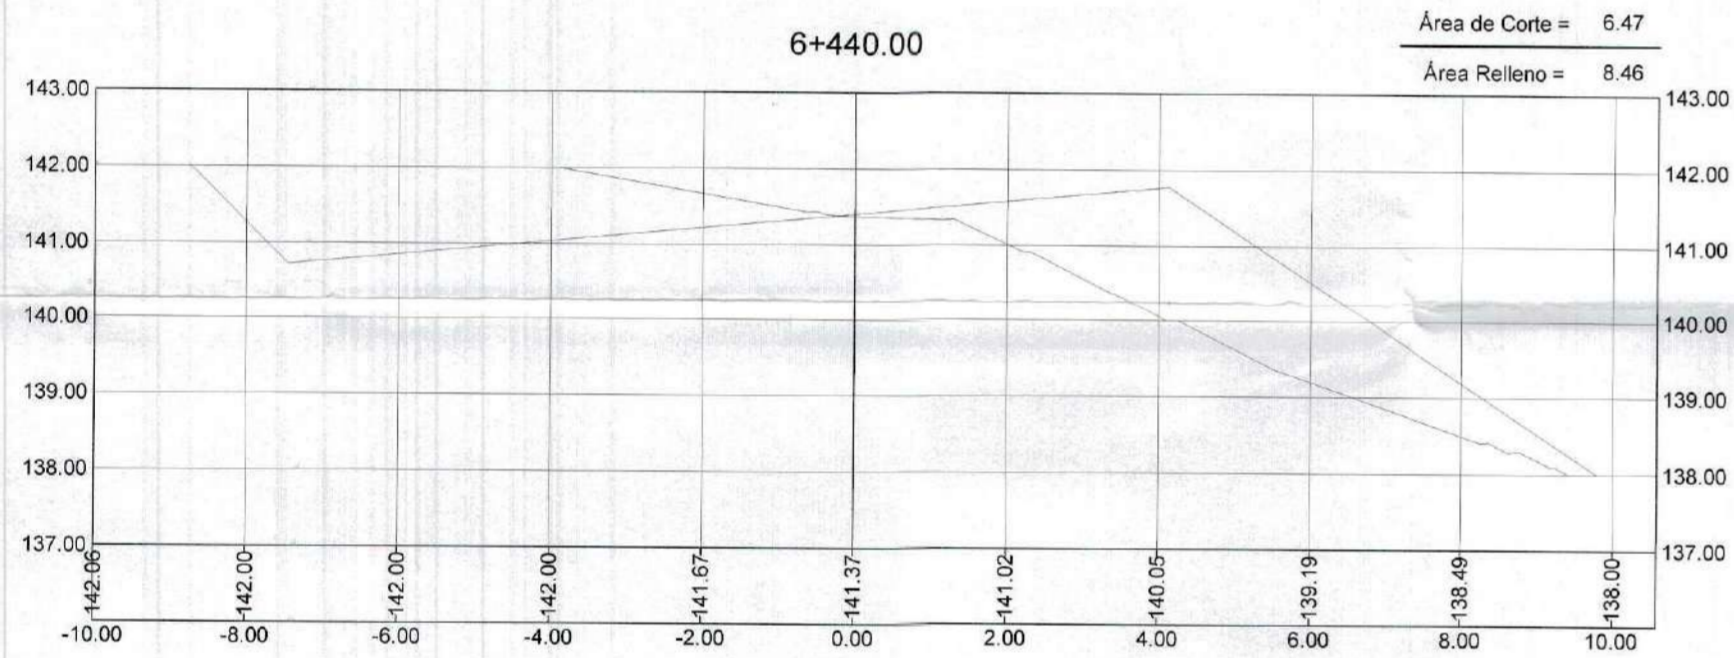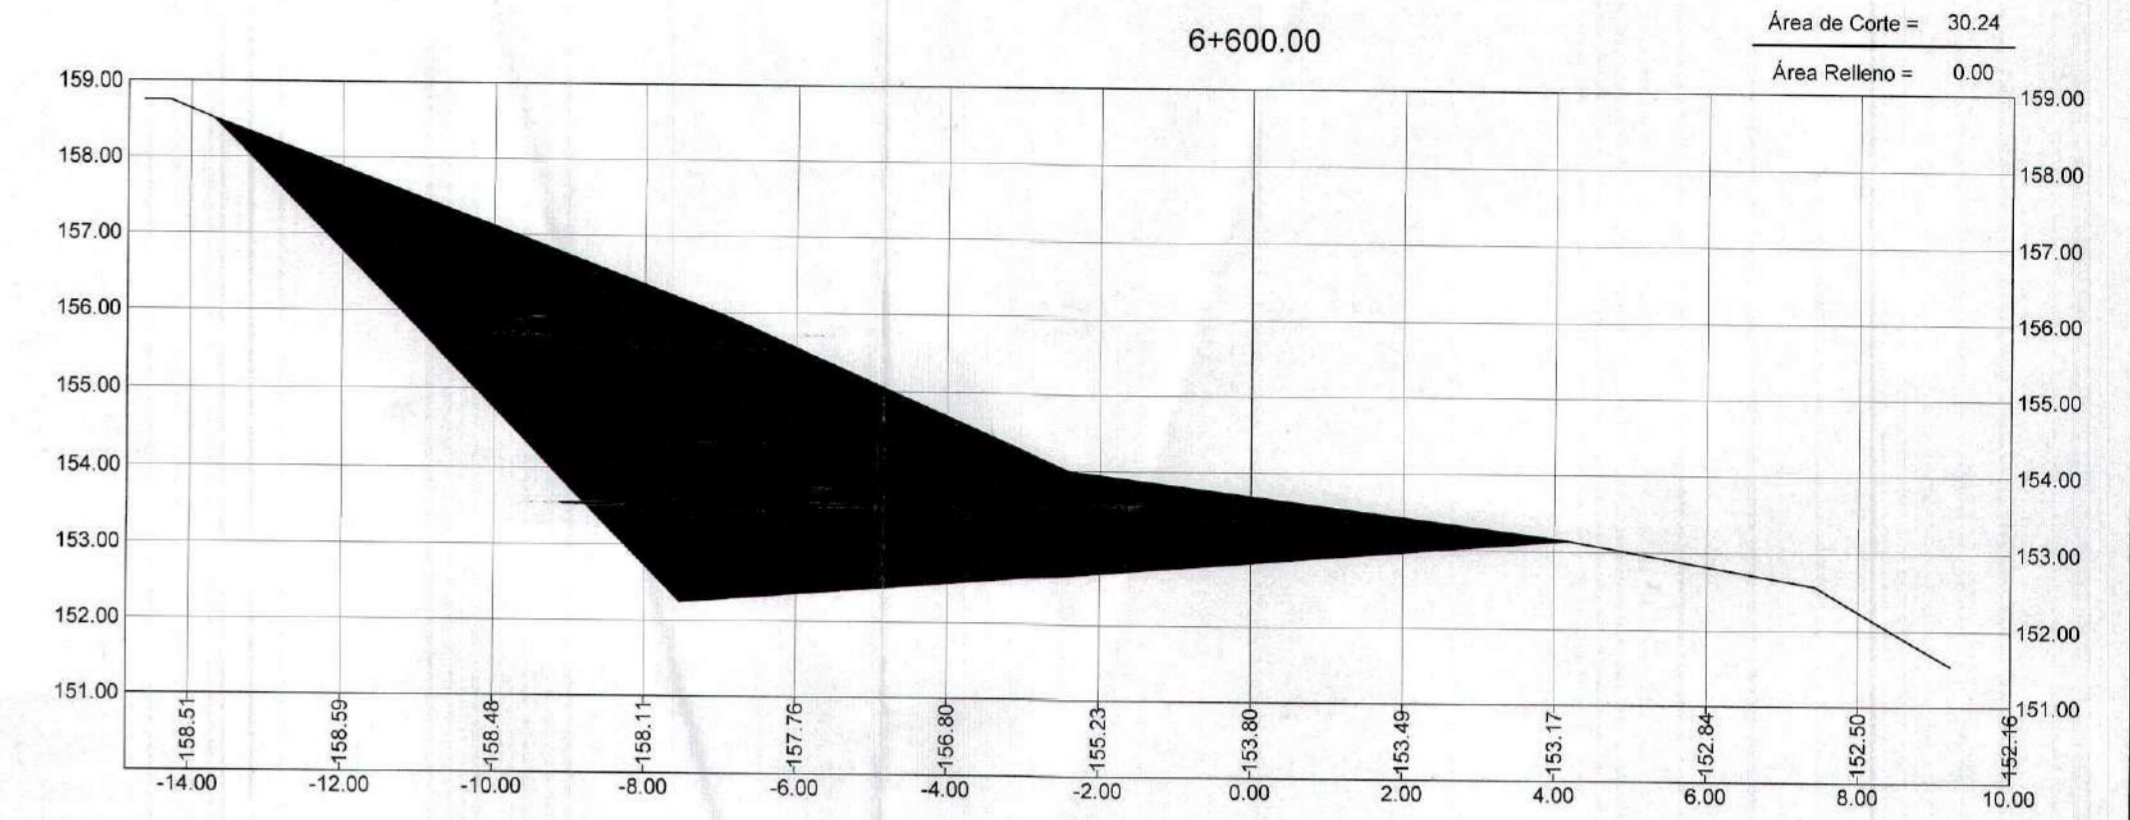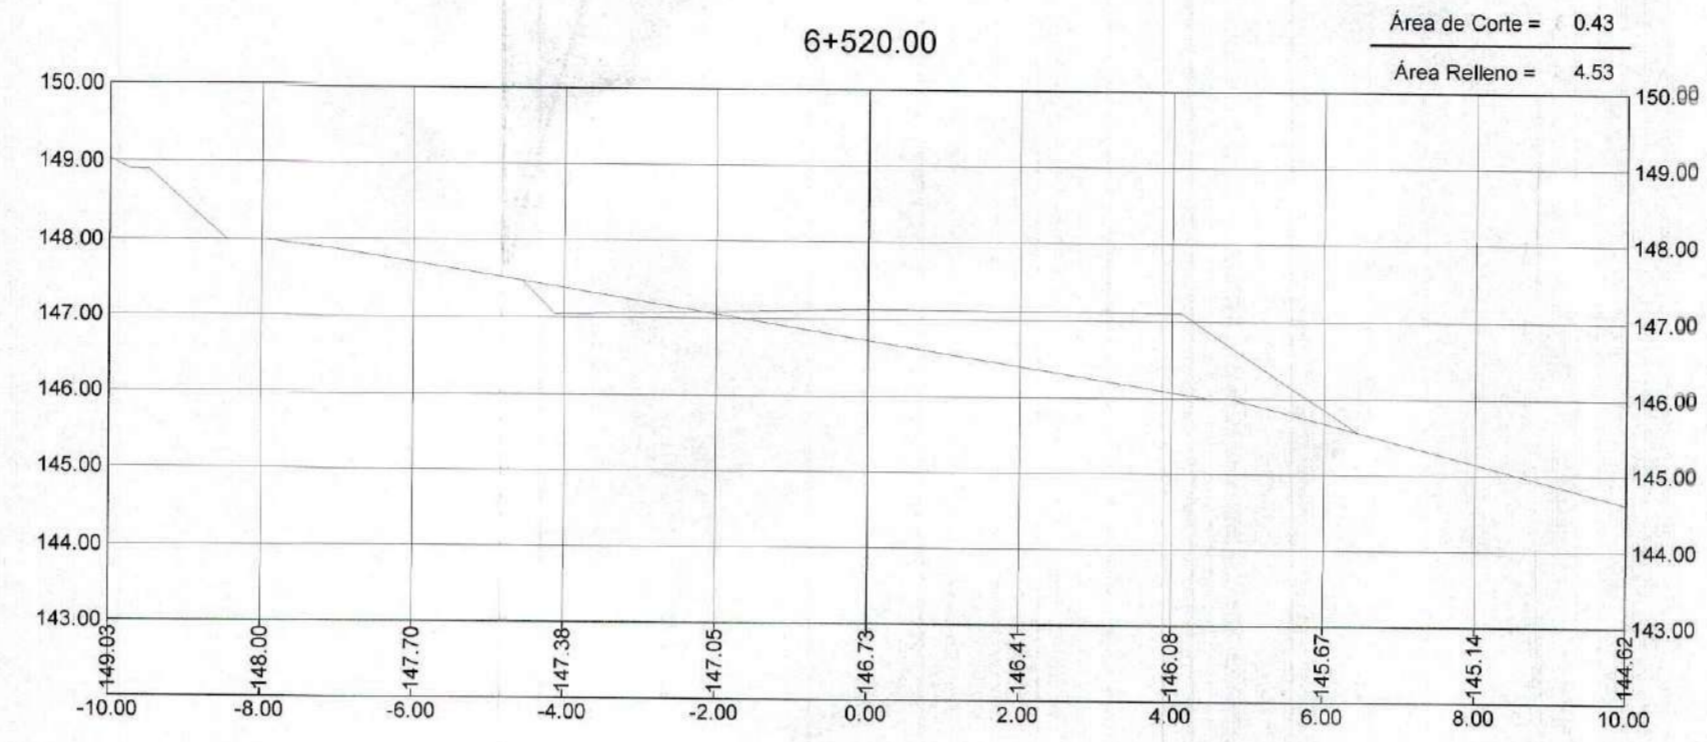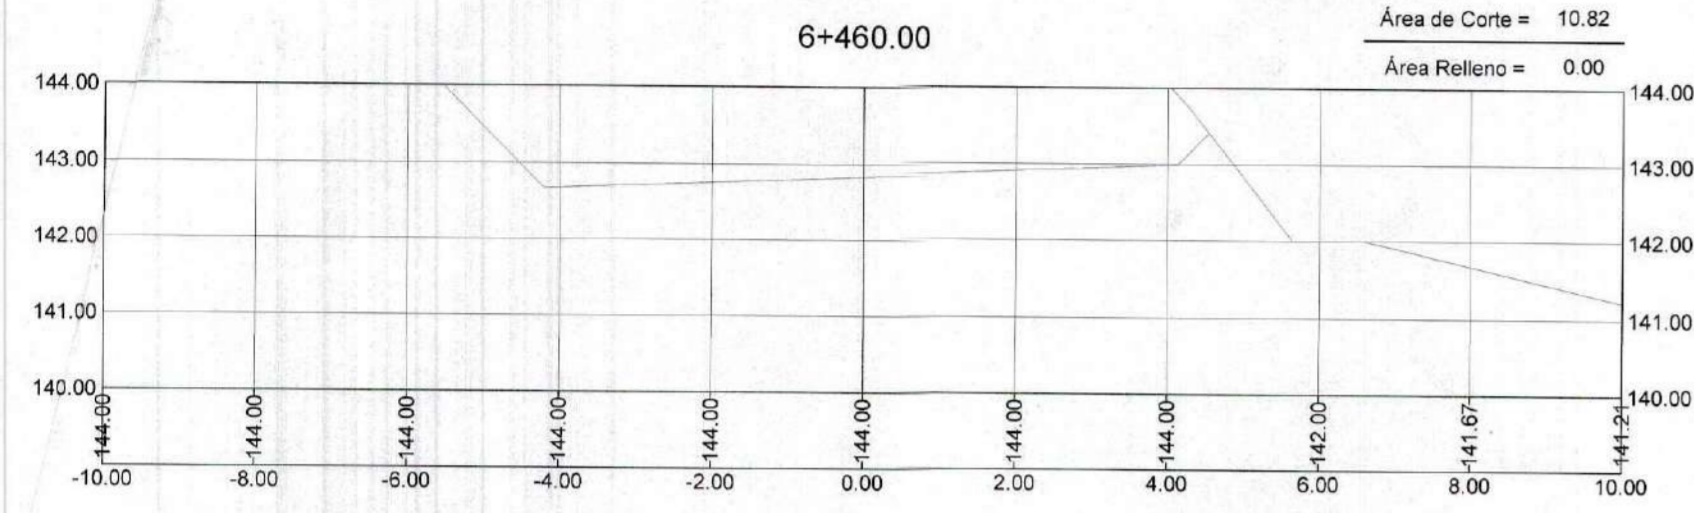

Erick Fernando León Heredia
INGENIERO CIVIL
Reg. CIP 212975

GOBIERNO REGIONAL TUMBES
SUBGERENCIA DE ESTUDIOS
FOLIO N° 53
GOBIERNO REGIONAL TUMBES
SEC. GENERAL REGIONAL
ADMINISTR. DOCUMENTARIA
FOLIO N° 53

GOBIERNO REGIONAL TUMBES			
GOBIERNO REGIONAL GERENCIA REGIONAL DE INFRAESTRUCTURA		Presidente Regional: ING. WILMER DIOS BENITES	
Proyecto: "REHABILITACIÓN DE LA CARRETERA TRAMO RICA PLAYA - BOCANA EN LOS DISTRITOS DE SAN JACINTO - CASITAS"		VºRº Gerencia Regional de Infraestructura: ING. WILMER CORDOVA LOPEZ Aprobado por Gerencia de Estudios: ING. FREDY R. SALAZAR CHONATE	
SECCIONES TRANSVERSALES Prog: 6+420 - 6+600		Proyectista: ERICK F. LEON HEREDIA	
DATUM: DATUM WUG 84		Escala: INDICADA	
Región: TUMBES		Fecha: TUMBES	
Departamento: TUMBES		Grupo Cód. ST-60	