











GOBIERNO REGIONAL TUMBES
SUBGERENCIA DE ESTUDIOS
FOLIO N° 031

GOBIERNO REGIONAL TUMBES
SEC. GENERAL REGIONAL
ADMINISTR. DOCUMENTAL
FOLIO N° 31

Erick Fernando León Heredia
INGENIERO CIVIL
Reg. CIP 212375



		GOBIERNO REGIONAL TUMBES GERENCIA REGIONAL DE INFRAESTRUCTURA	
		Presidente Regional: ING. WILMER DIOS BENITES Gerente General:	Presidente Regional: ING. WILMER CORDOVA LOPEZ Aprobado sub Gerente de Estudios: ING. FREDY R. SALAZAR CHONATE
Proyecto: "REHABILITACIÓN DE LA CARRETERA TRAMO RICA PLAYA - BOCANA EN LOS DISTRITOS DE SAN JACINTO - CASITAS"		Propietario: ERICK F. LEÓN HEREDIA Escala: INDICADA Fecha:	
Plan: SECCIONES TRANSVERSALES Prog: 13+920 - 14+080		Cliente: SAN JACINTO CASITAS Lema:	
DATUM: DATUM WUG 84	Topografía:	Departamento: TUMBES	Provincia: TUMBES Distrito: SAN JACINTO CASITAS Lema: ST-82

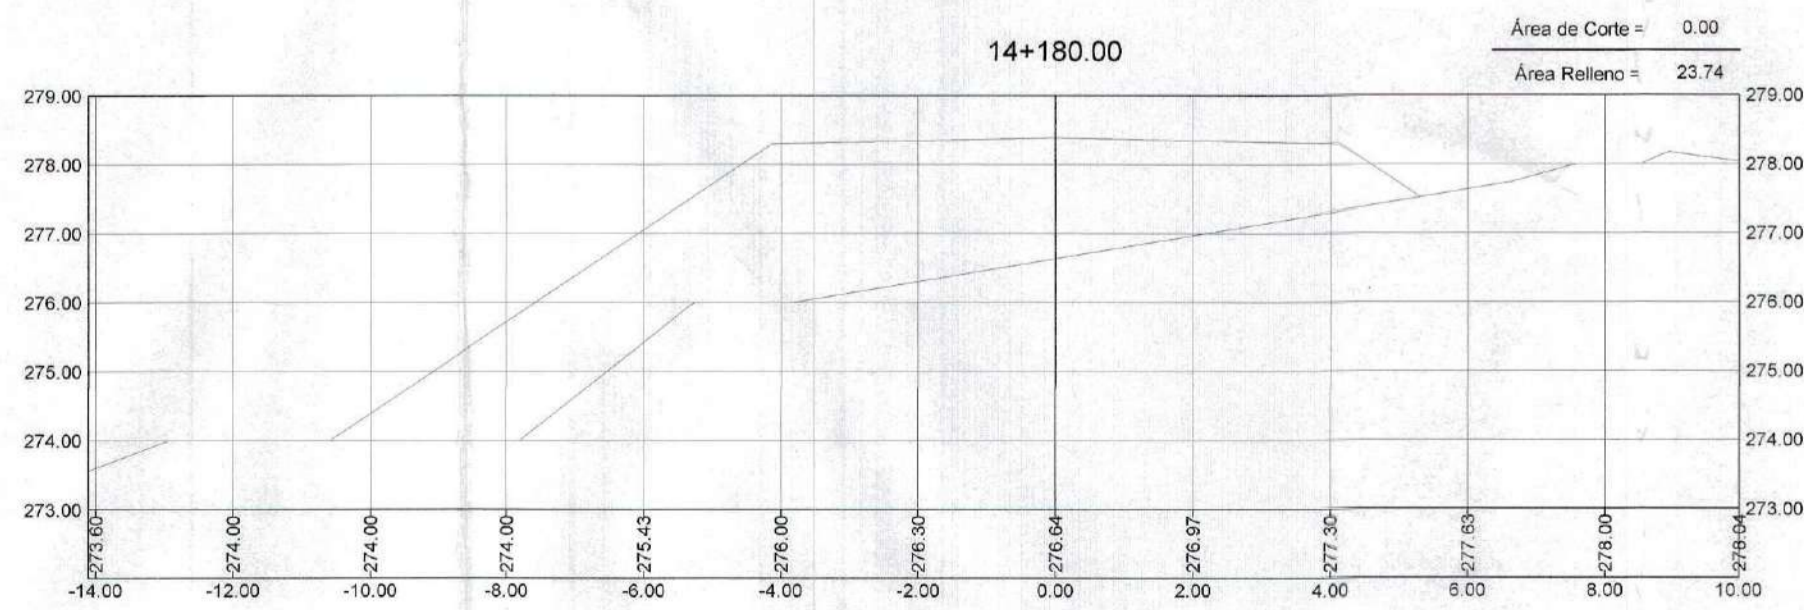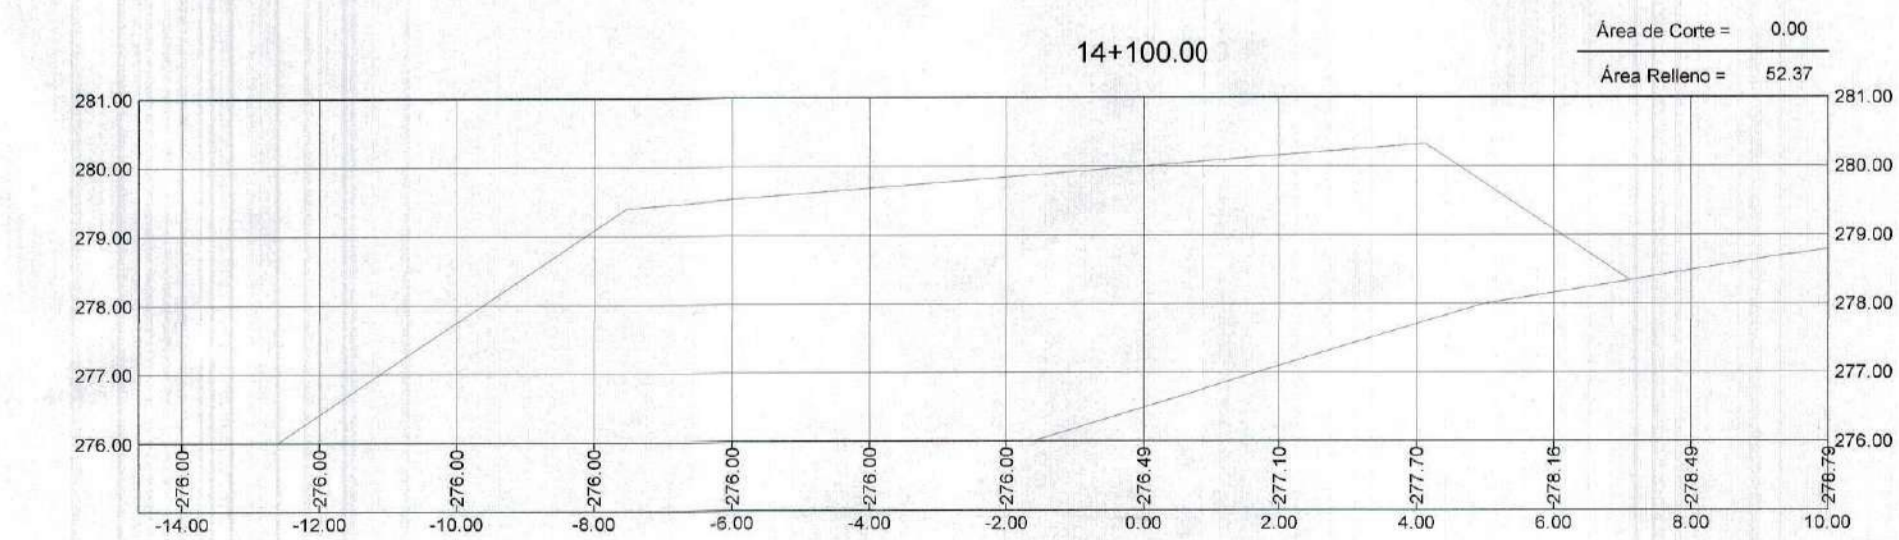
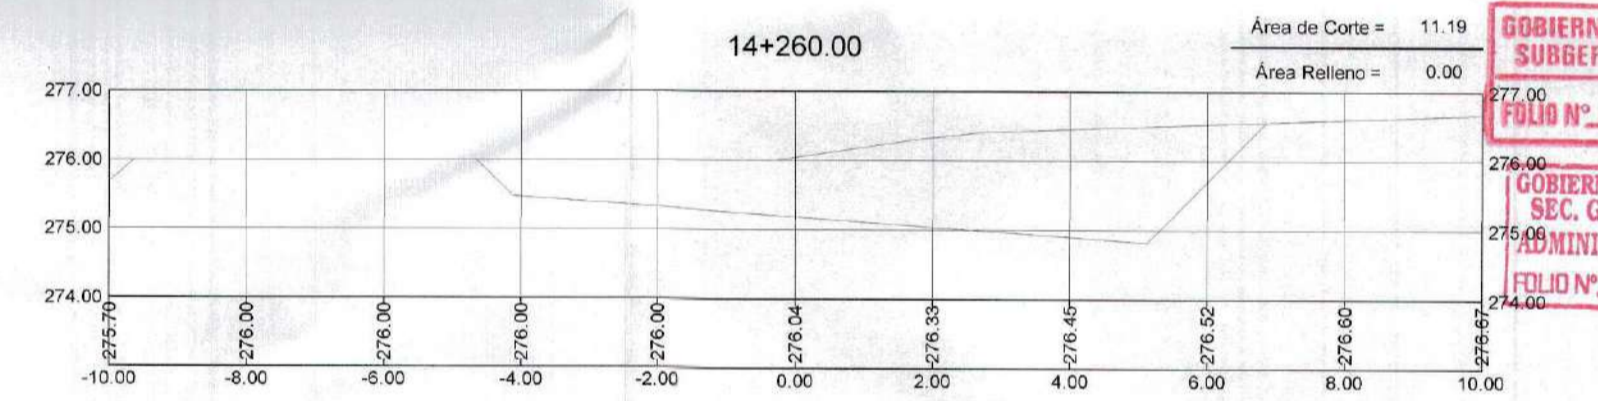
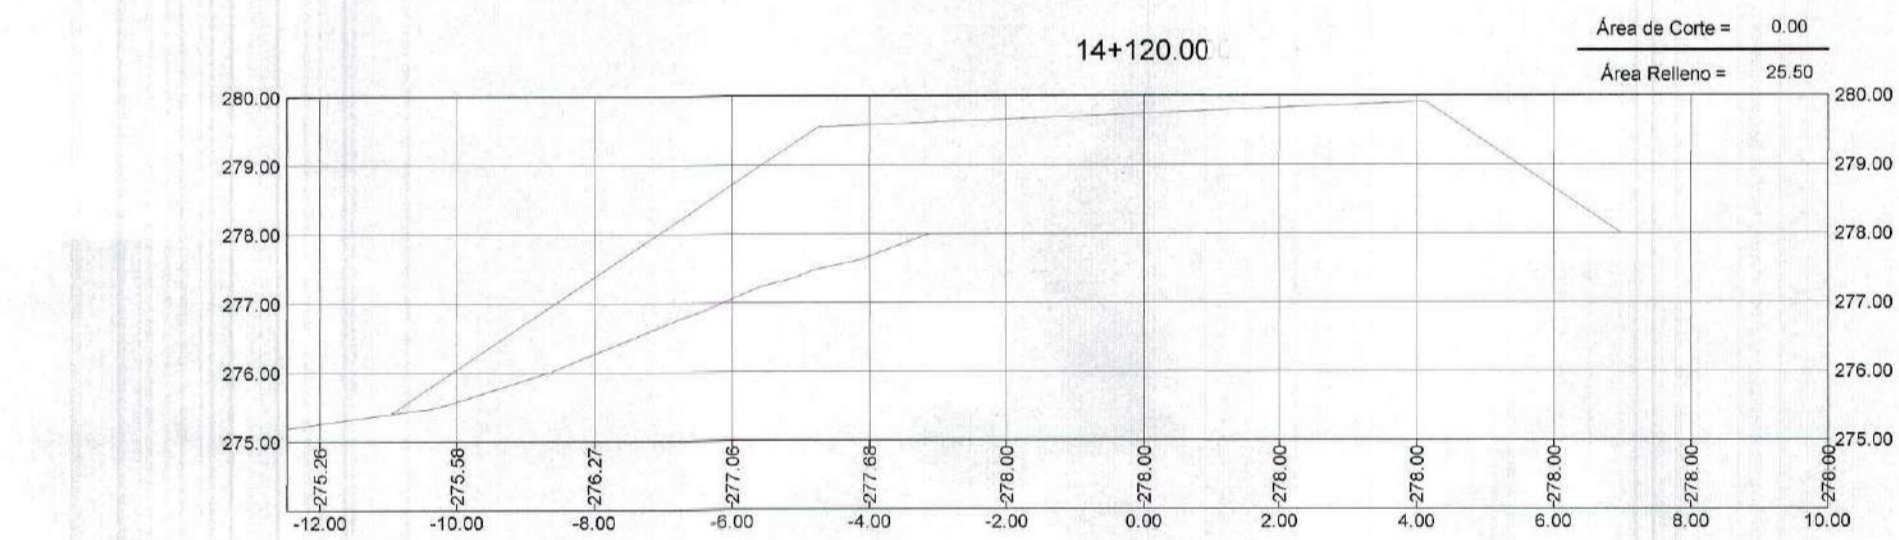
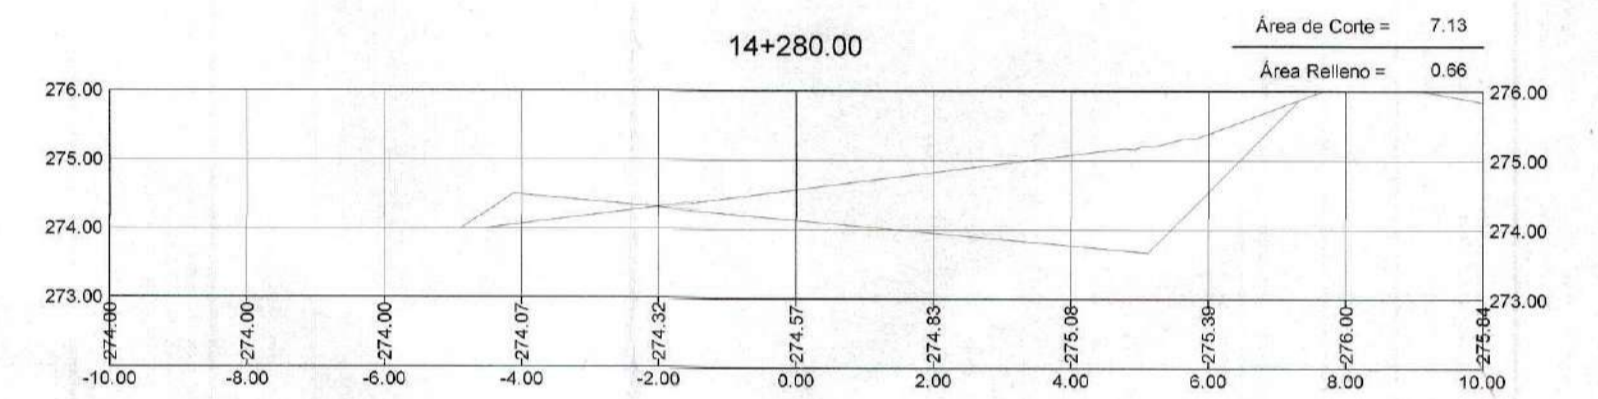
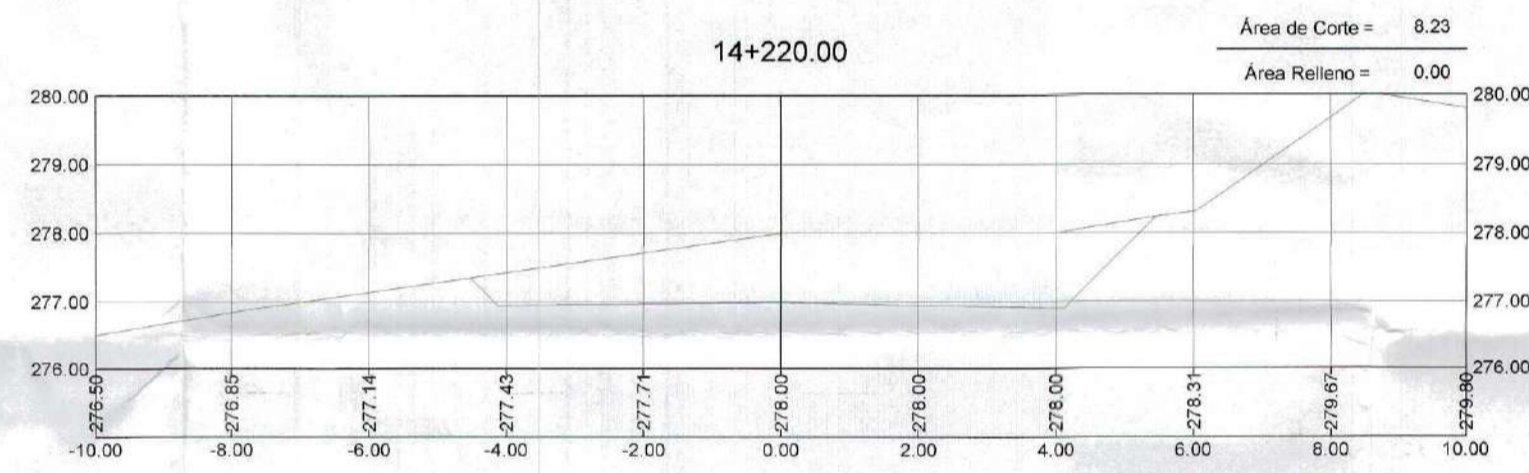
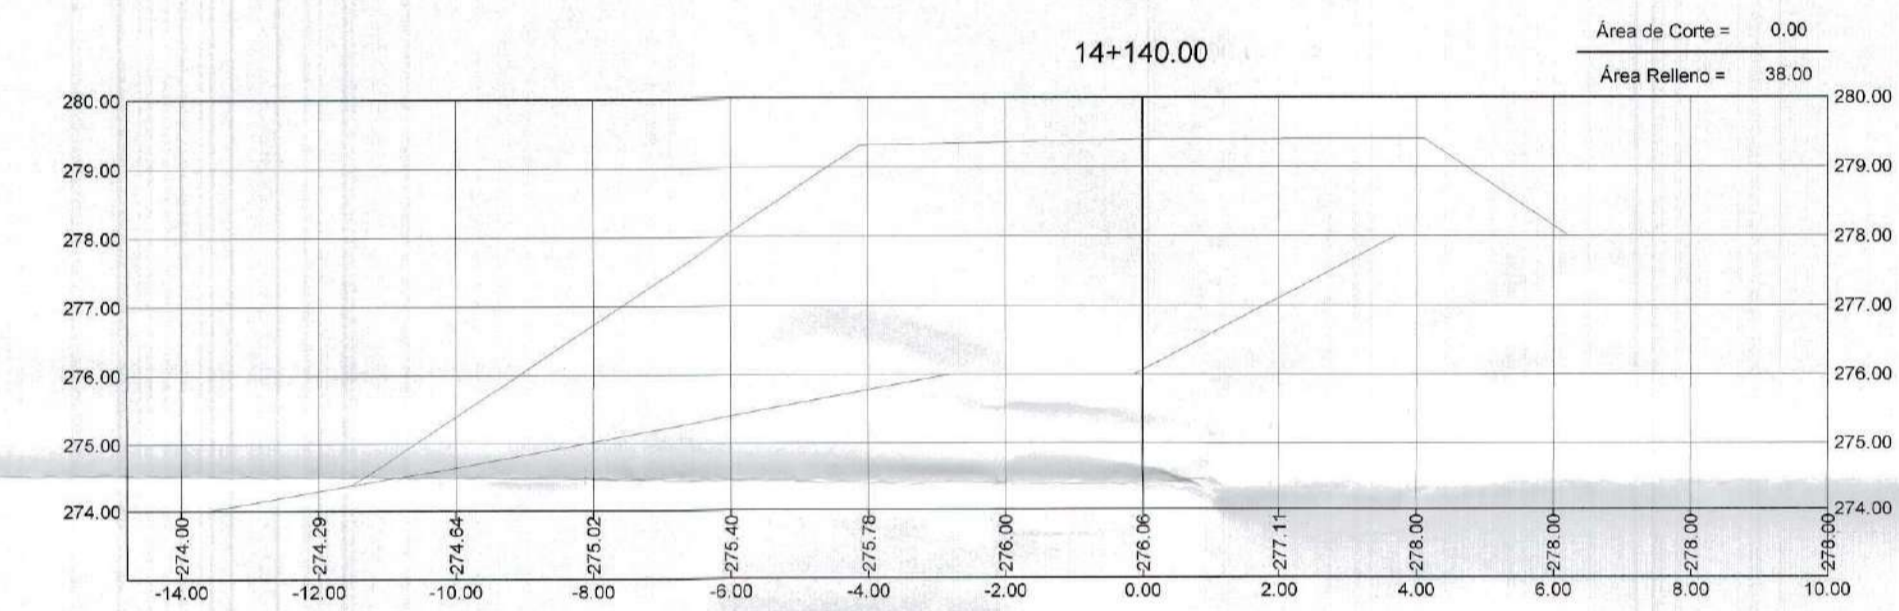
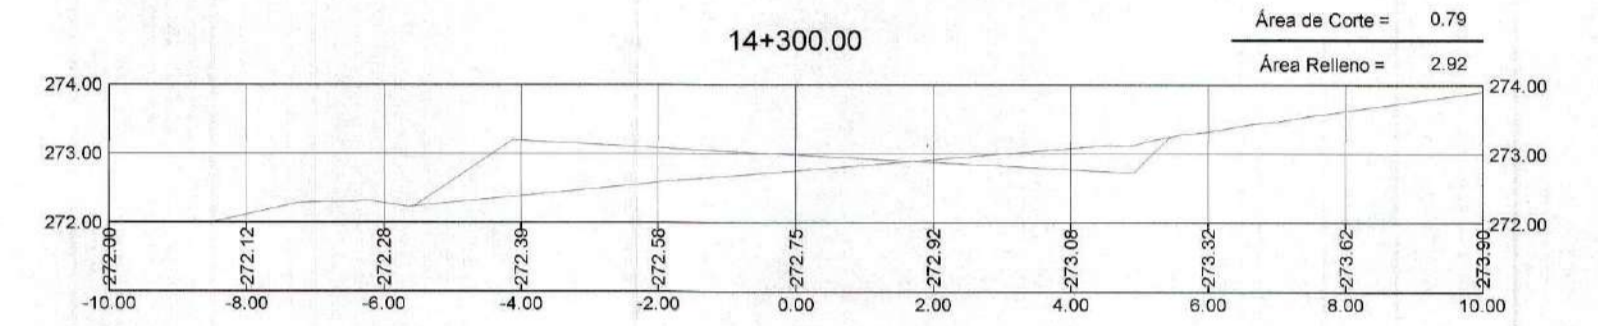
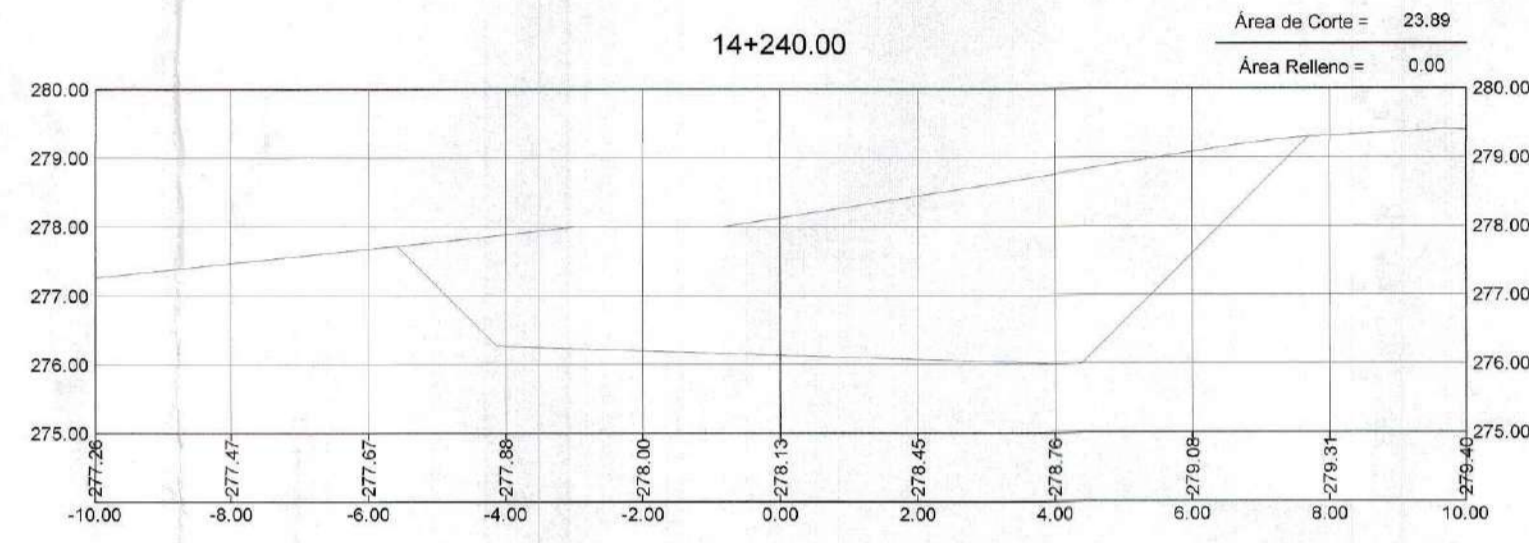
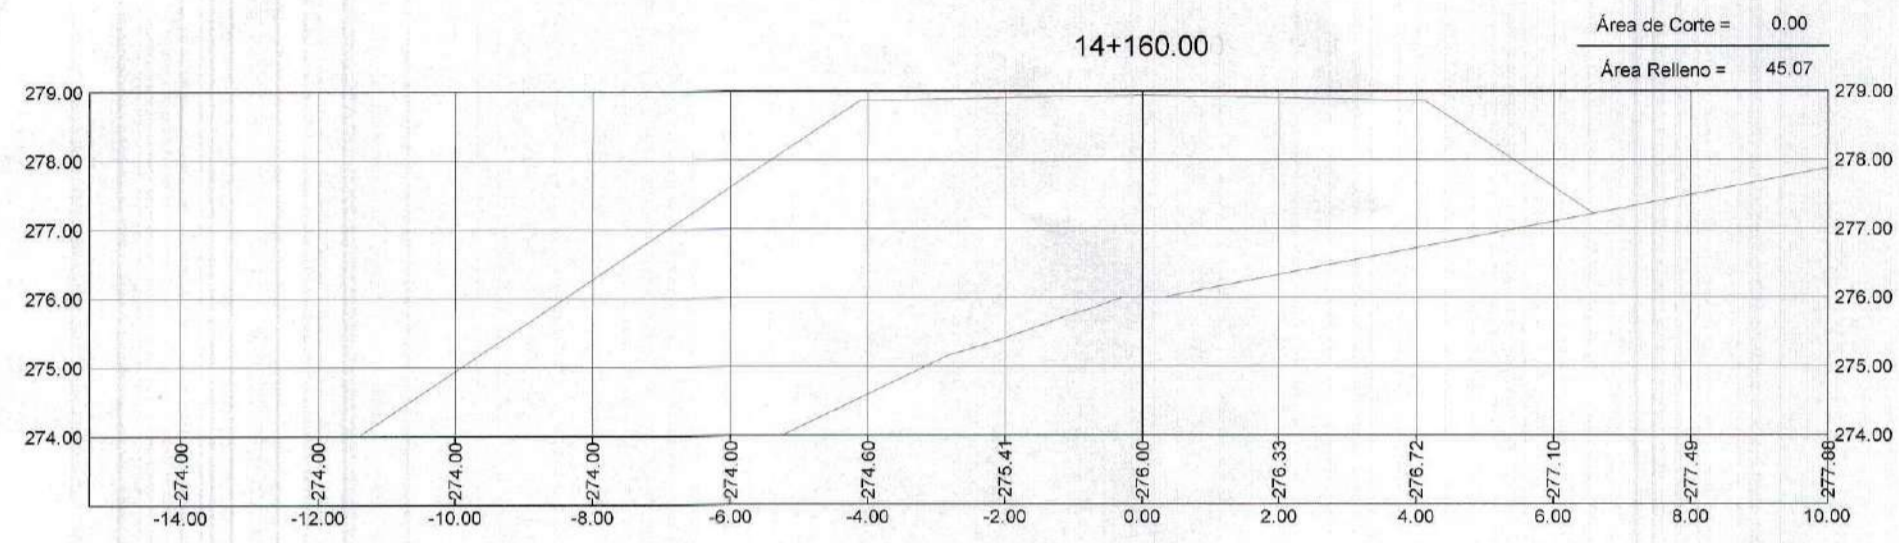


GOBIERNO REGIONAL TUMBES
SUBGERENCIAL DE ESTUDIOS
FOLIO N° 030
GOBIERNO REGIONAL TUMBES
SEC. GENERAL REGIONAL
ADMINISTR. DOCUMENTARIA
FOLIO N° 30

Erick Fernando León Heredia
INGENIERO CIVIL
Reg. CIP 212975



		GOBIERNO REGIONAL TUMBES	
		GERENCIA REGIONAL DE INFRAESTRUCTURA	
Proyecto:	"REHABILITACIÓN DE LA CARRETERA TRAMO RICA PLAYA - BOCANA EN LOS DISTRITOS DE SAN JACINTO - CASITAS"		Presidencia Regional: ING. WILMER DIOS BENITES
Plan:	SECCIONES TRANSVERSALES Prog: 14+000 - 14+300		Gerencia General: Vºº Gerencia Regional de Infraestructura ING. WILMER CORDOVA LOPEZ Aprobado por el Director de Estudios: ING. FREDY R. SALAZAR CHONATE
DATUM:	DATUM WUG 84	Topografía:	INDICADA
		Departamento:	TUMBES
		Provincia:	SAN JACINTO CASITAS
		Diseño Civil:	Linares N°
			ST-83

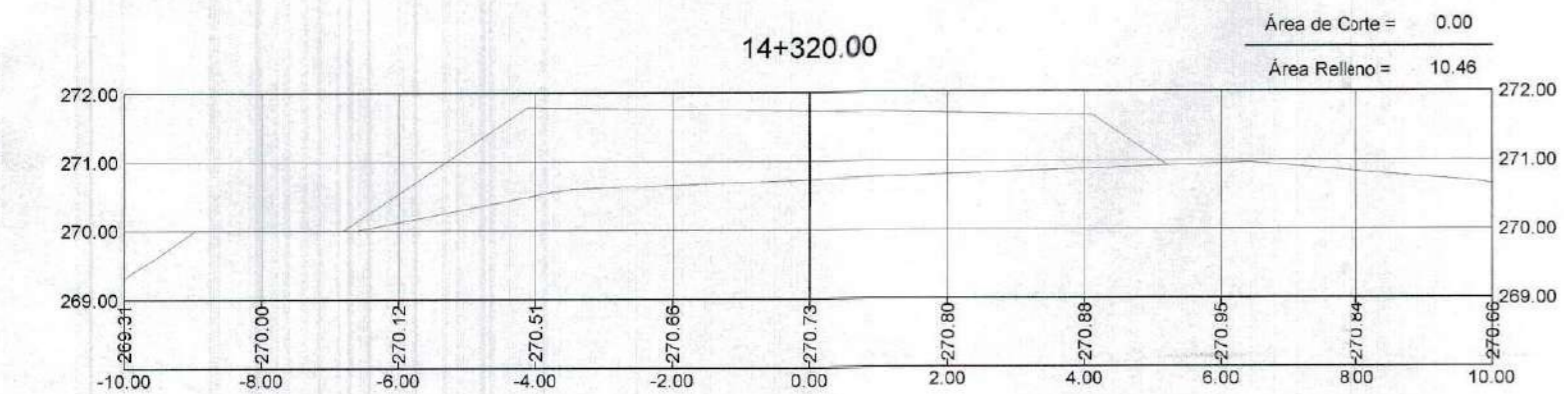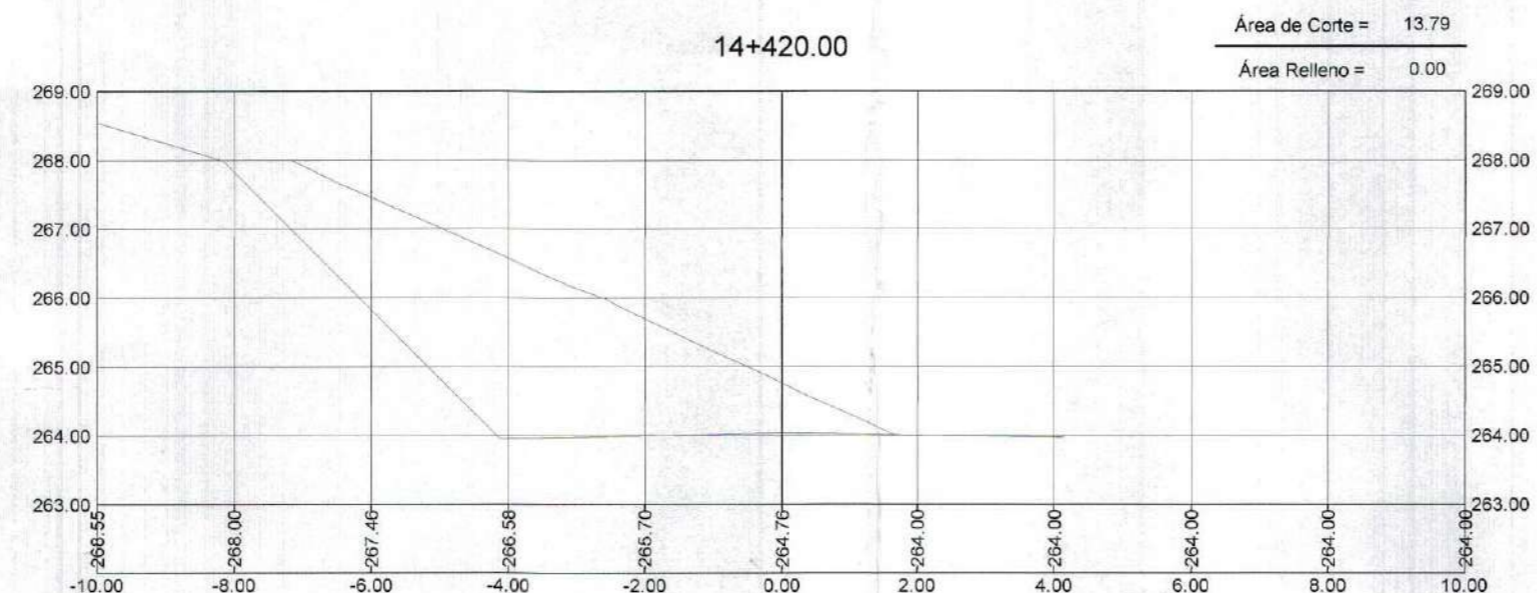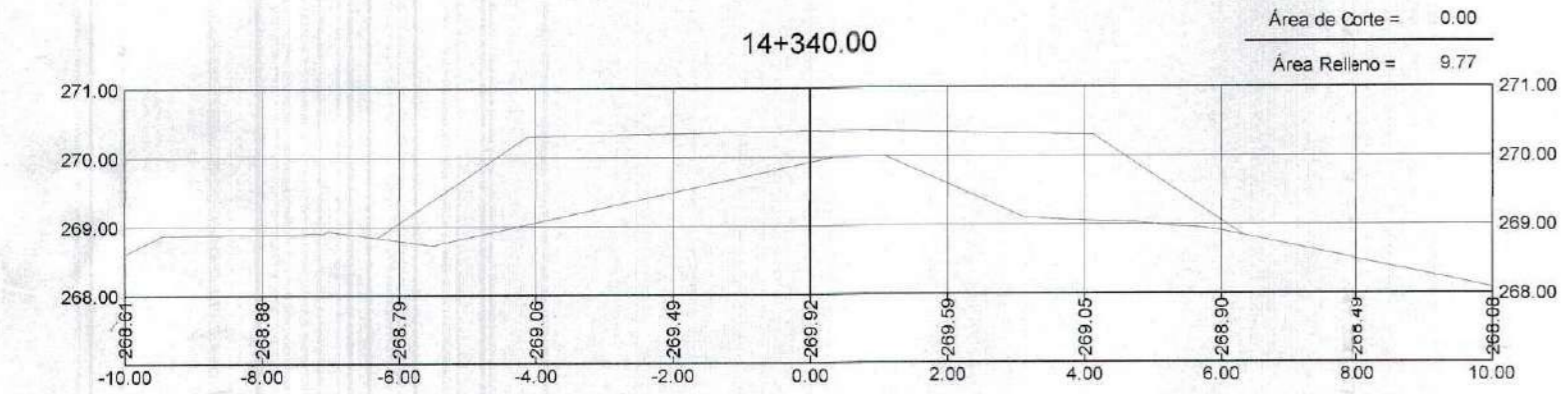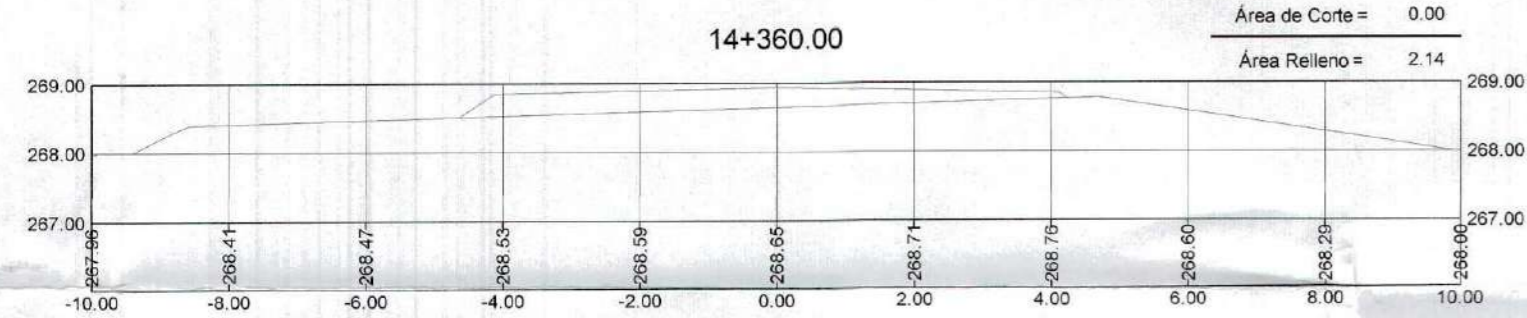
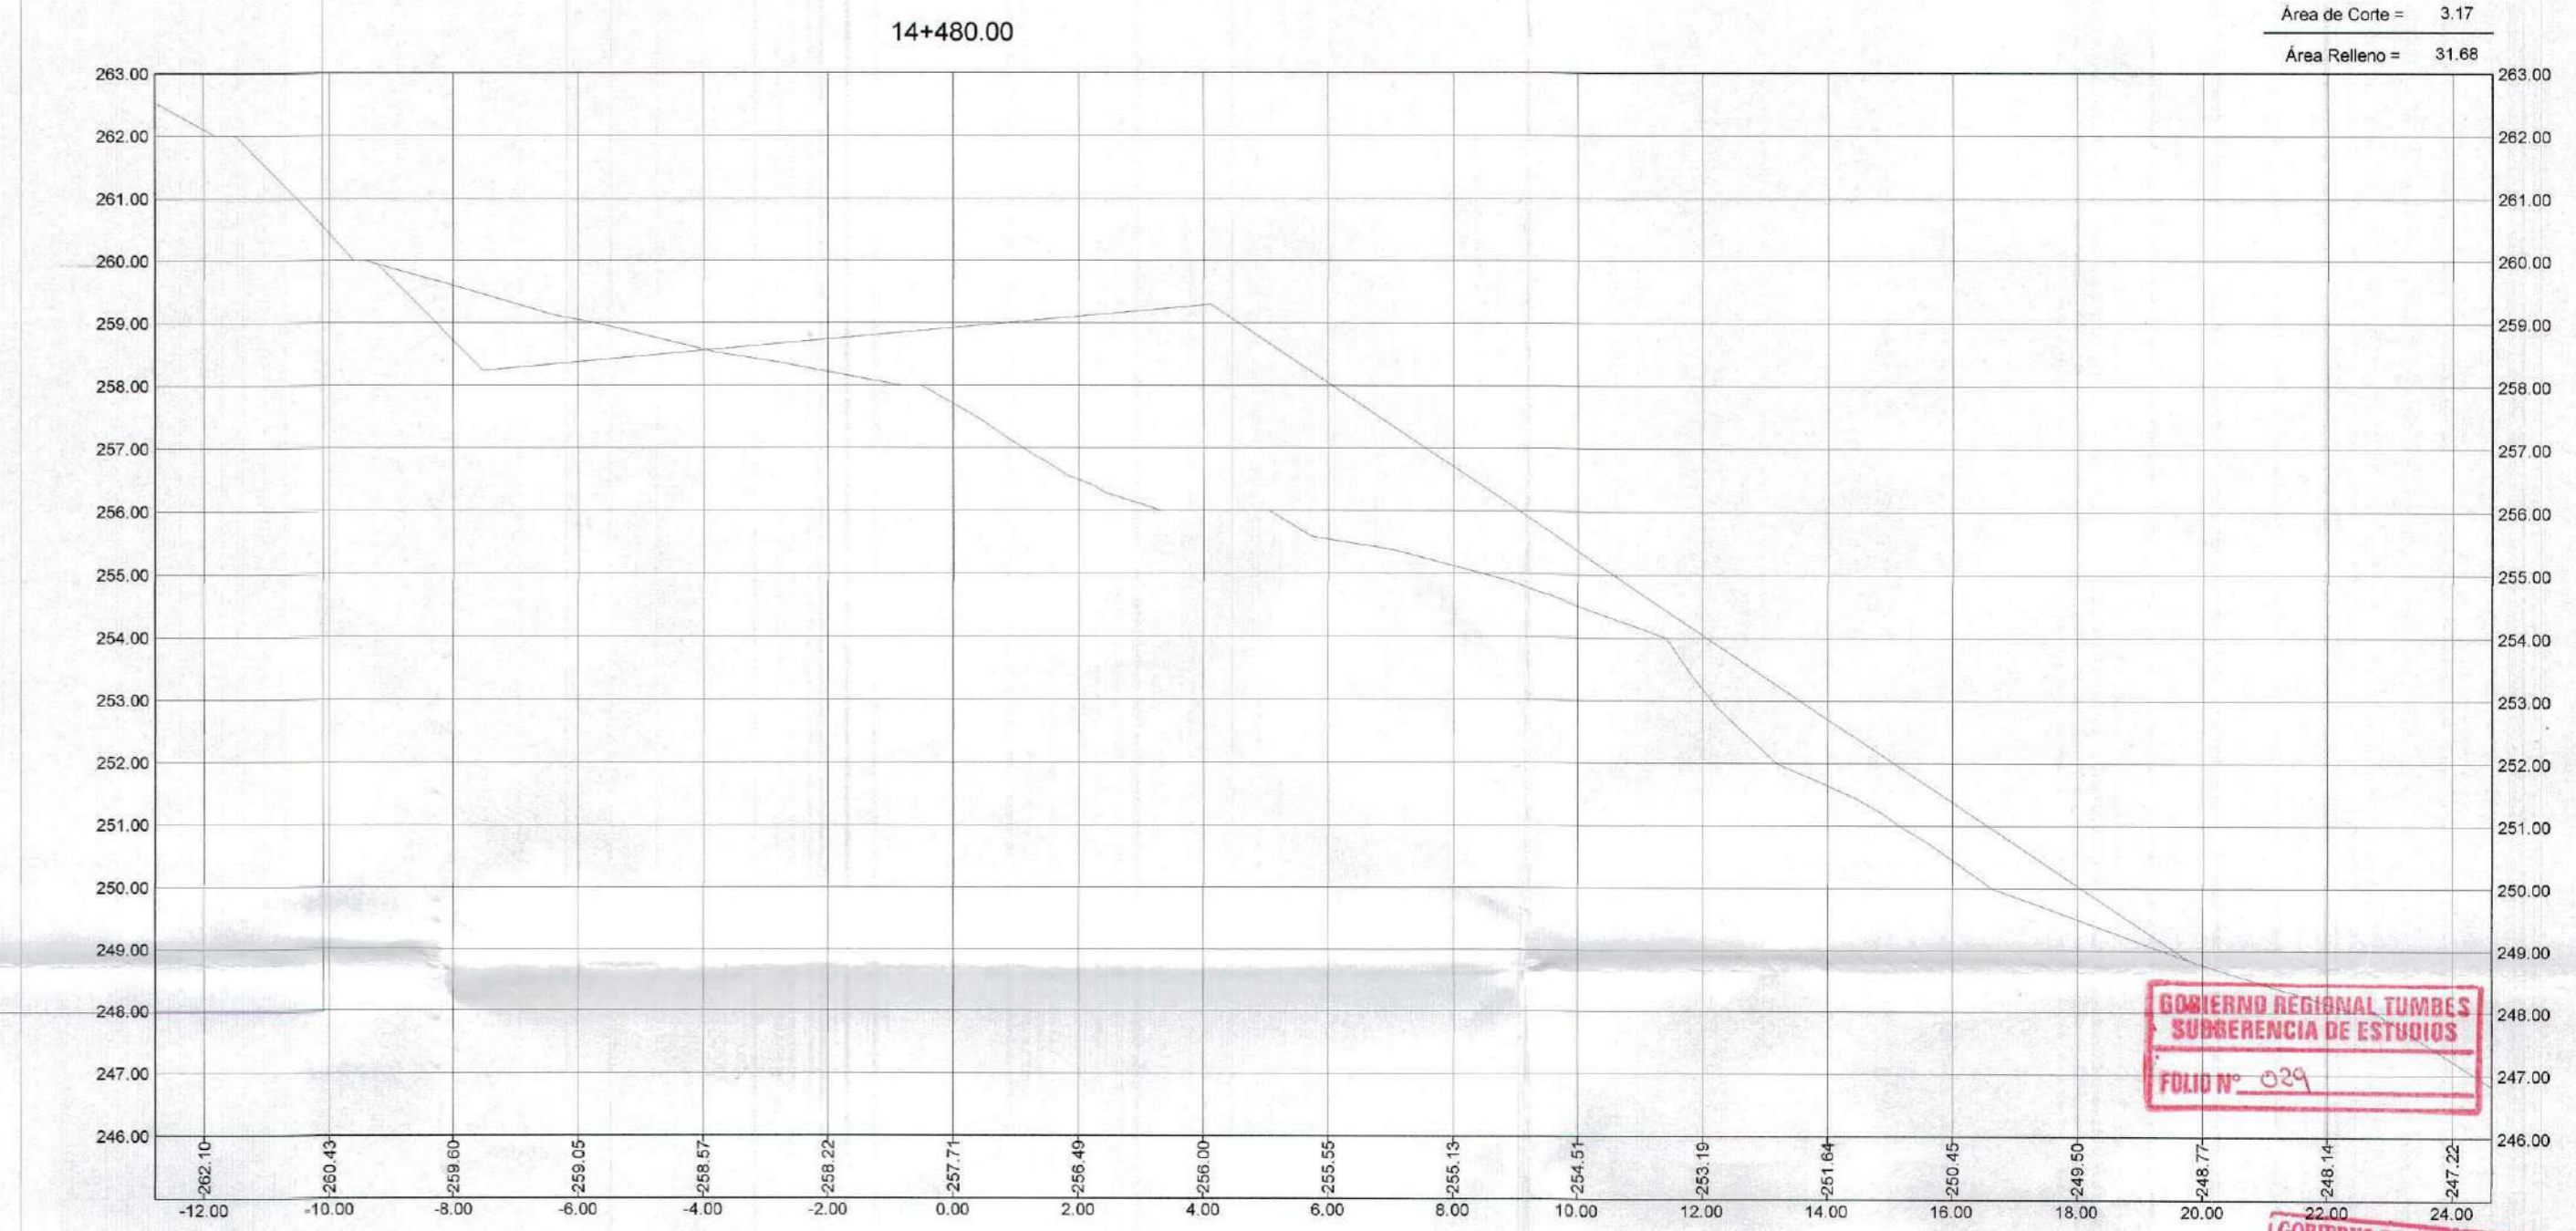
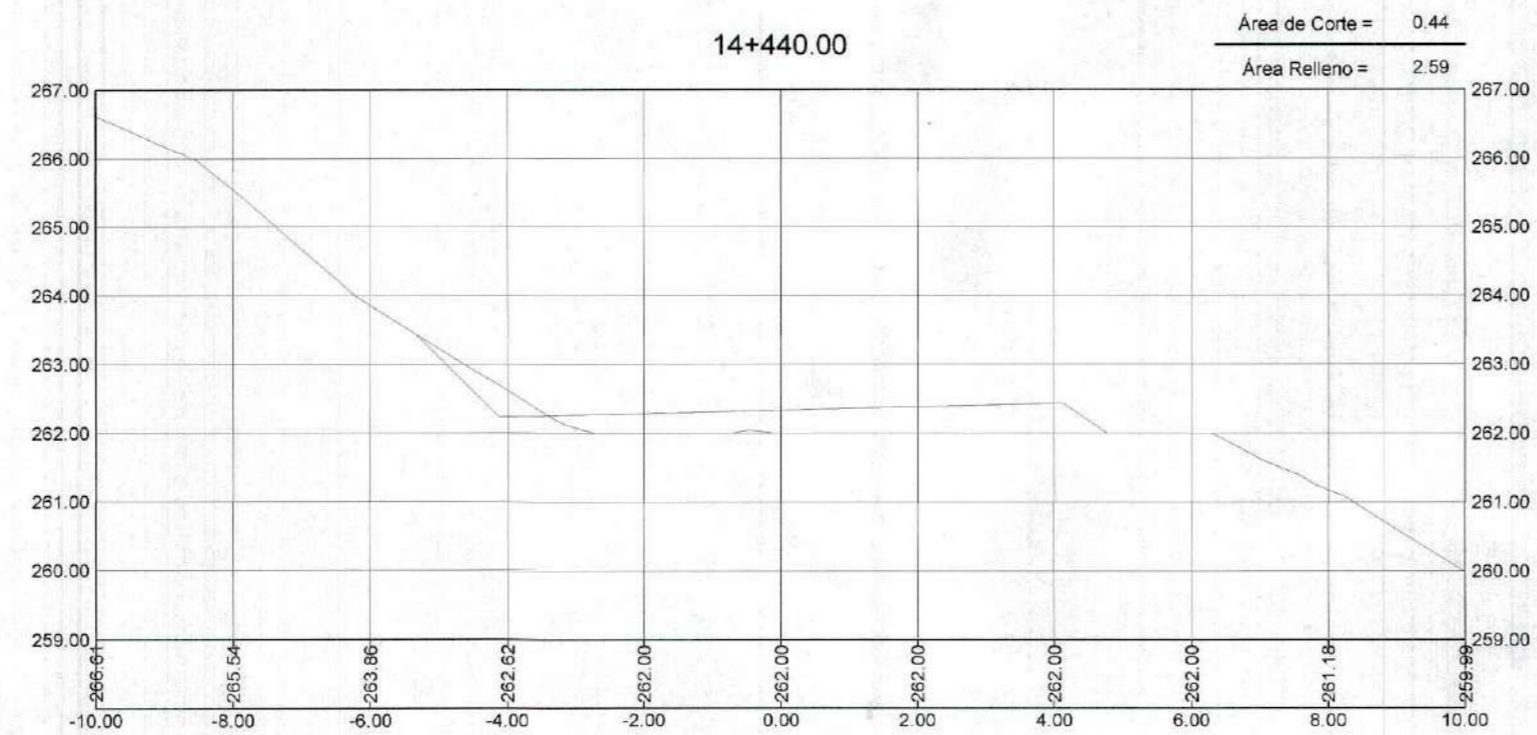
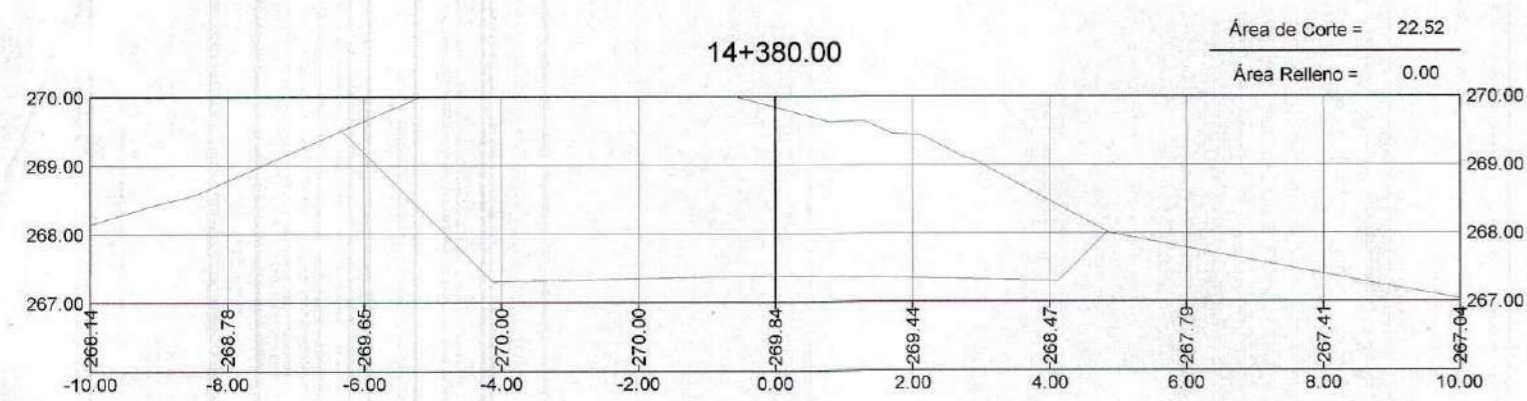
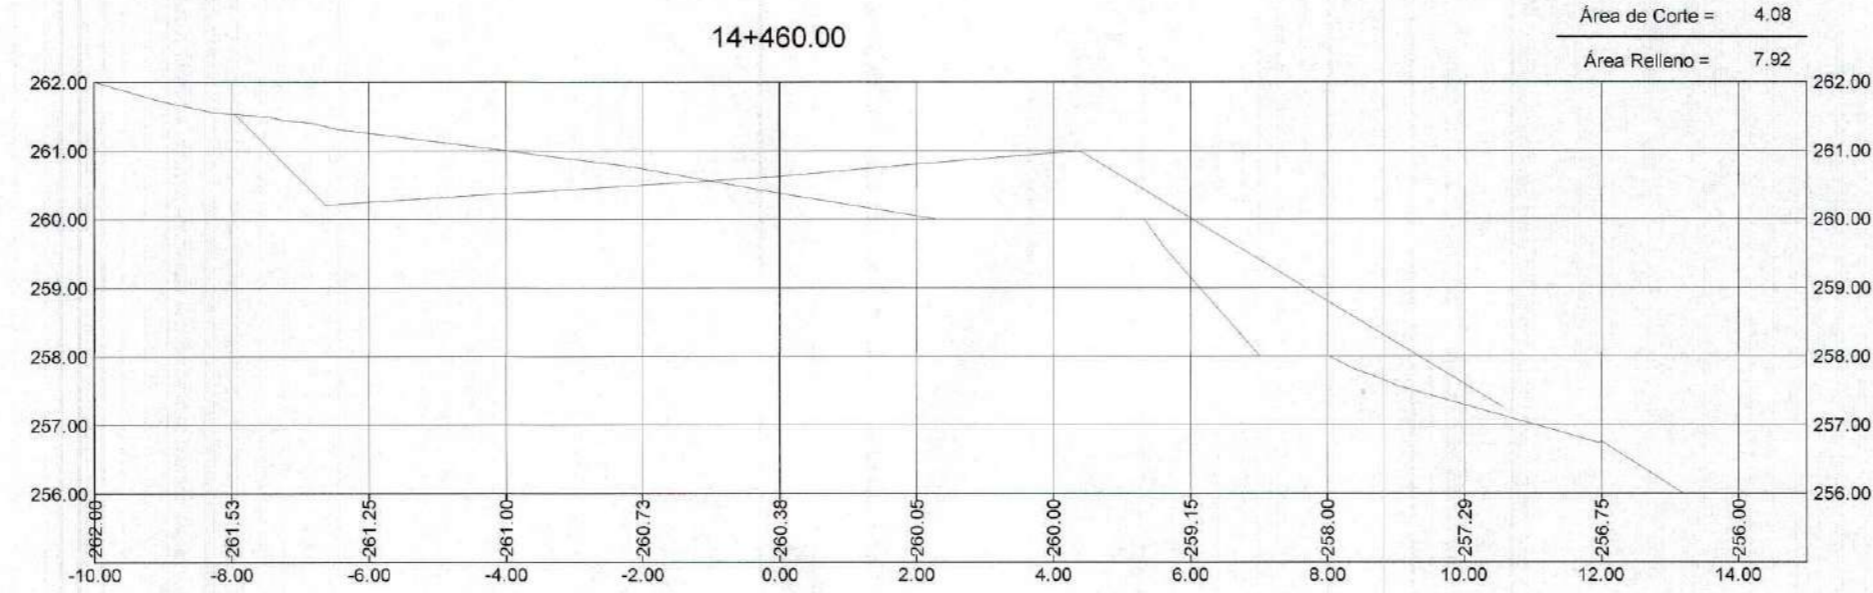
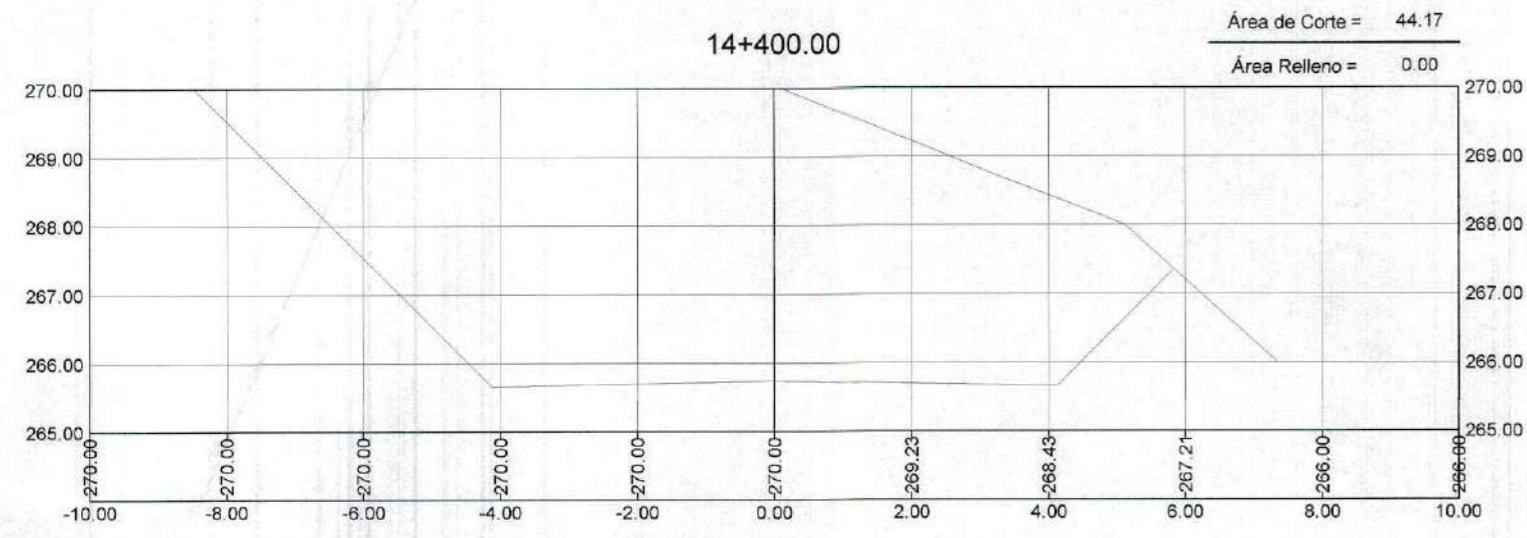


GOBIERNO REGIONAL TUMBES
 SUBDIRECCION DE ESTUDIOS
 FOLIO N° 029

GOBIERNO REGIONAL TUMBES
 SEC. GENERAL REGIONAL
 ADMINISTR. DOCUMENTARIA
 FOLIO N° 29

Erick Fernando León Haredía
 INGENIERO CIVIL
 Reg. CIP 212975

GOBIERNO REGIONAL TUMBES GERENCIA REGIONAL DE INFRAESTRUCTURA		Posición Profesional: ING. WILMER DÍAZ BENITES
		Proyecto: "REHABILITACIÓN DE LA CARRETERA TRAMO RICA PLAYA - BOCANA EN LOS DISTRITOS DE SAN JACINTO - CASITAS"
Plan: SECCIONES TRANSVERSALES Prog: 14+320 - 14+480		Aprobado por: ING. FREDY R. SALAZAR CHONATE
Tipo: DATUM WUG 84	Topografía: TUMBES	Diseñó: ERICK F. LEÓN HEREDIA Verificó: INDICADA Proyectó: INDICADA Sección: SAN JACINTO CASITAS
		Libro: ST-84

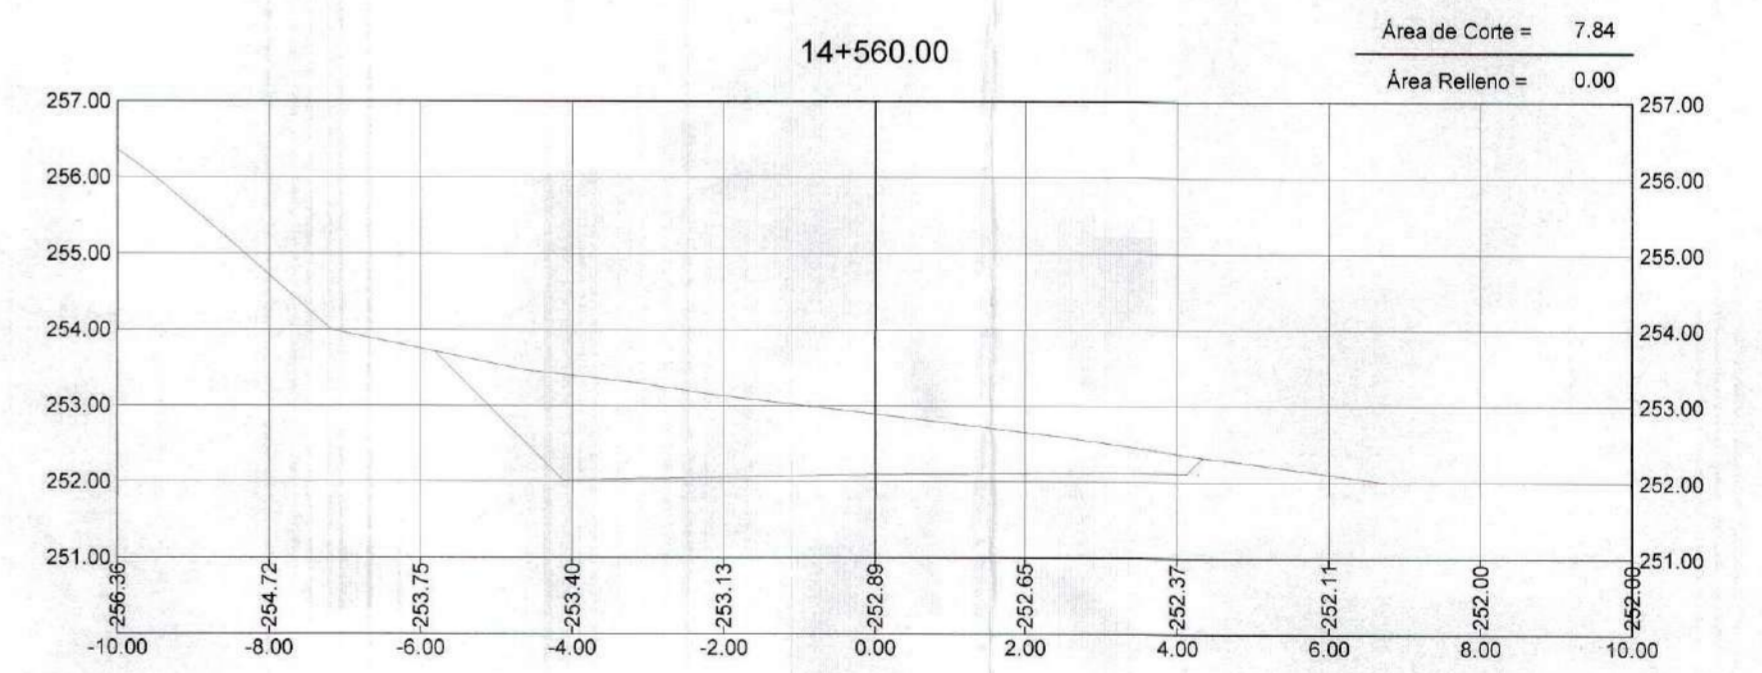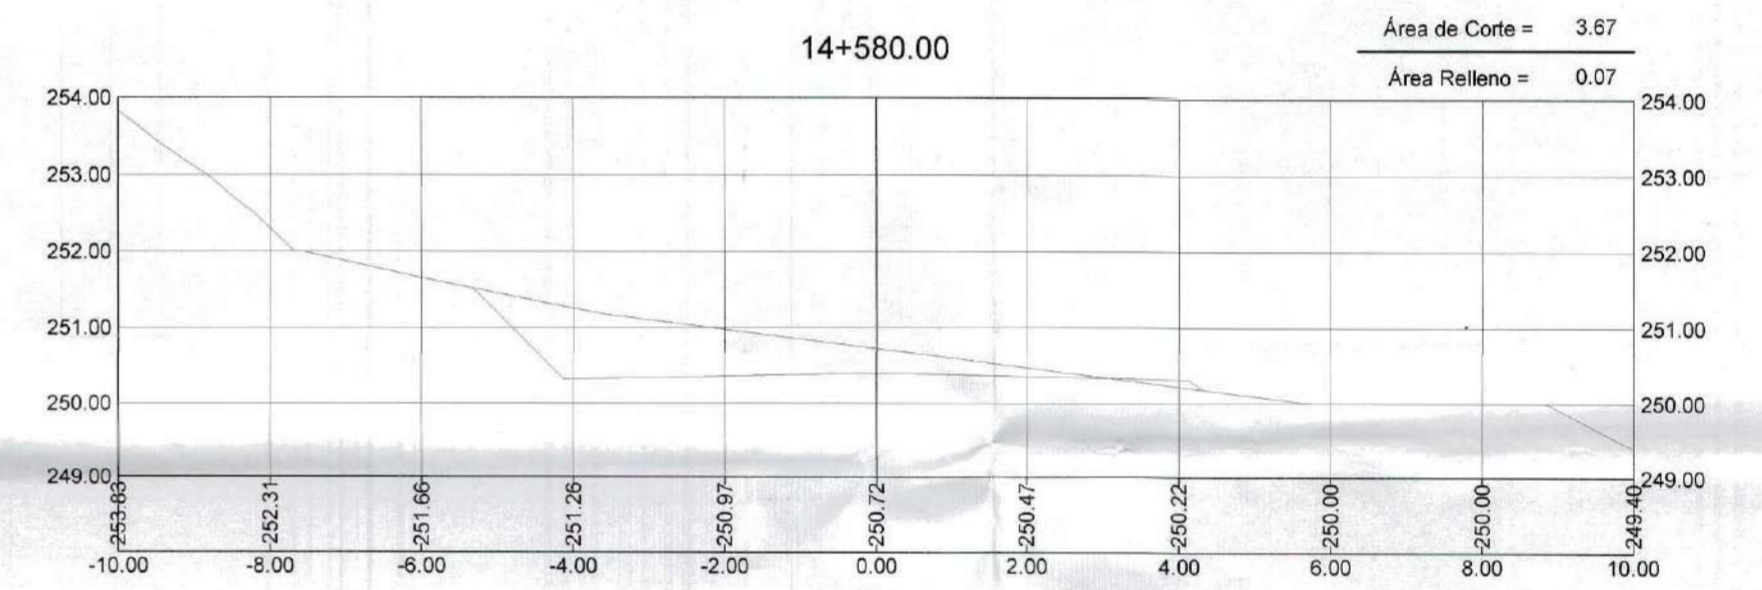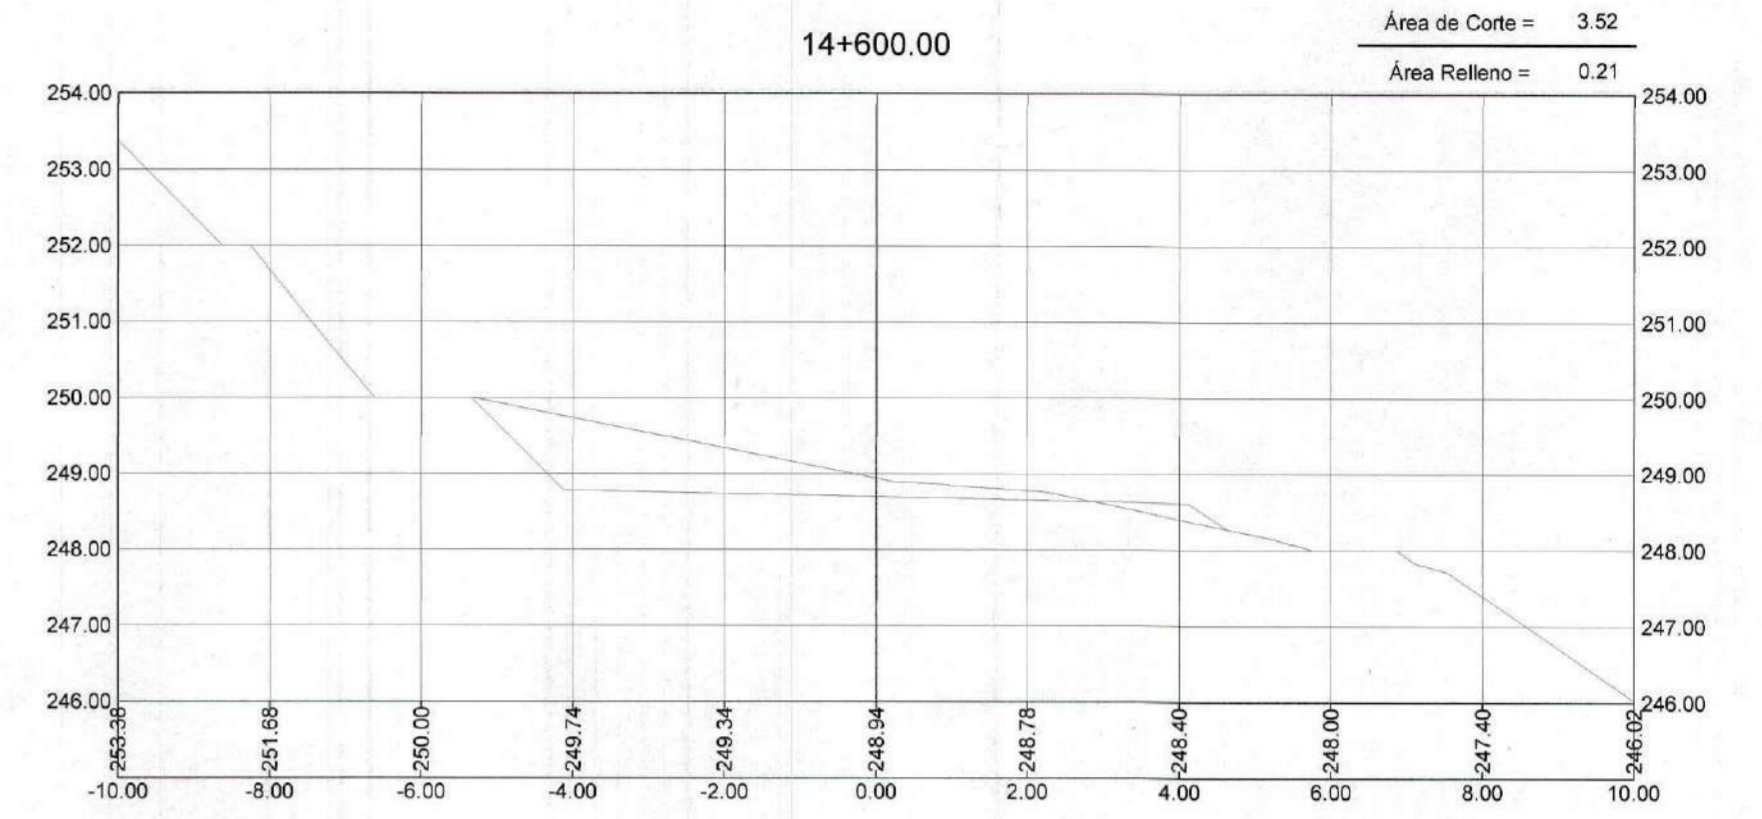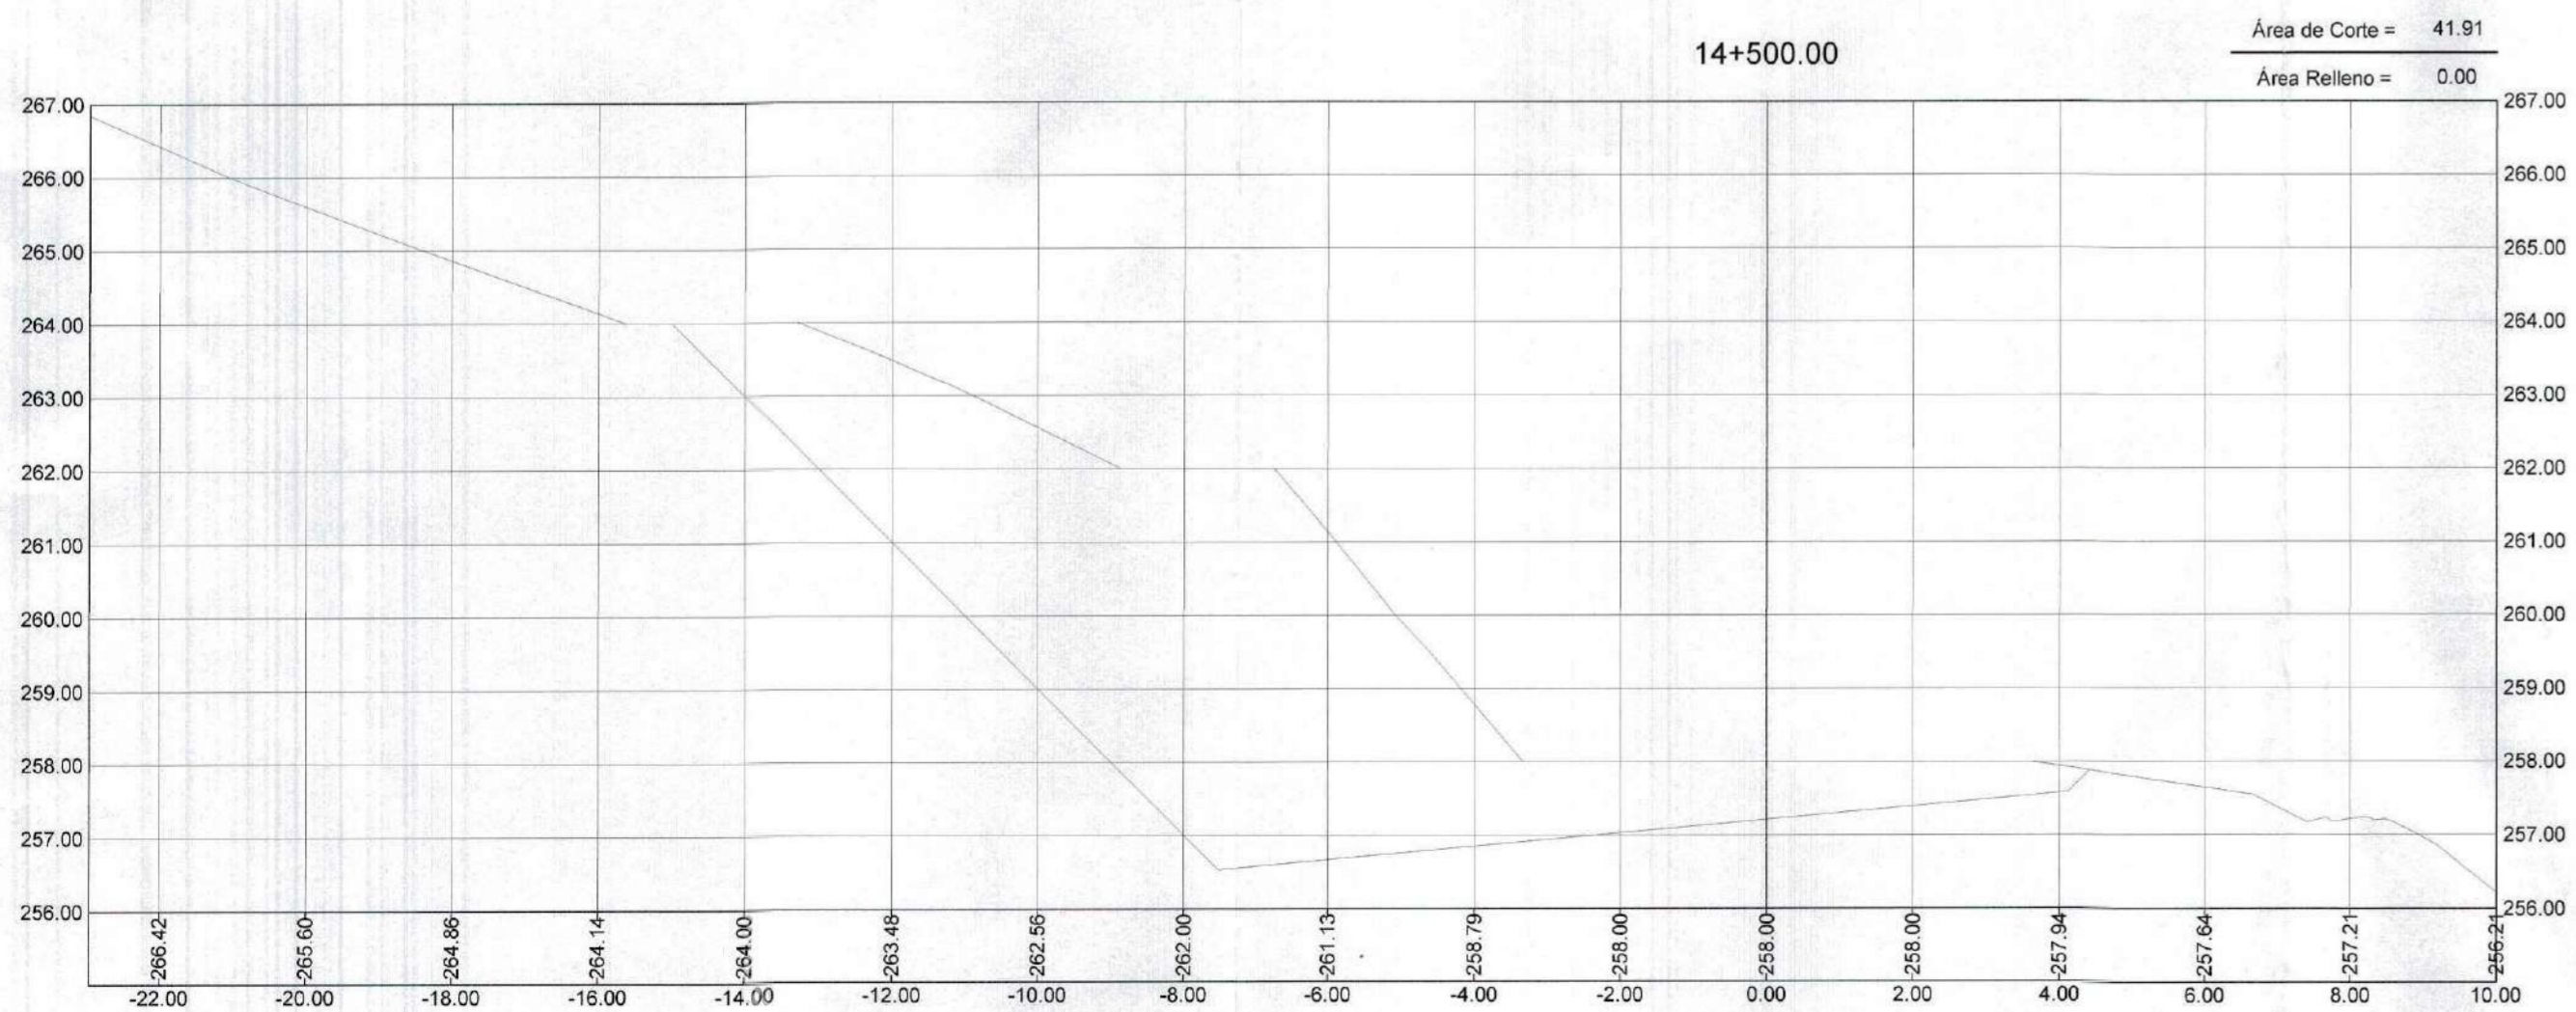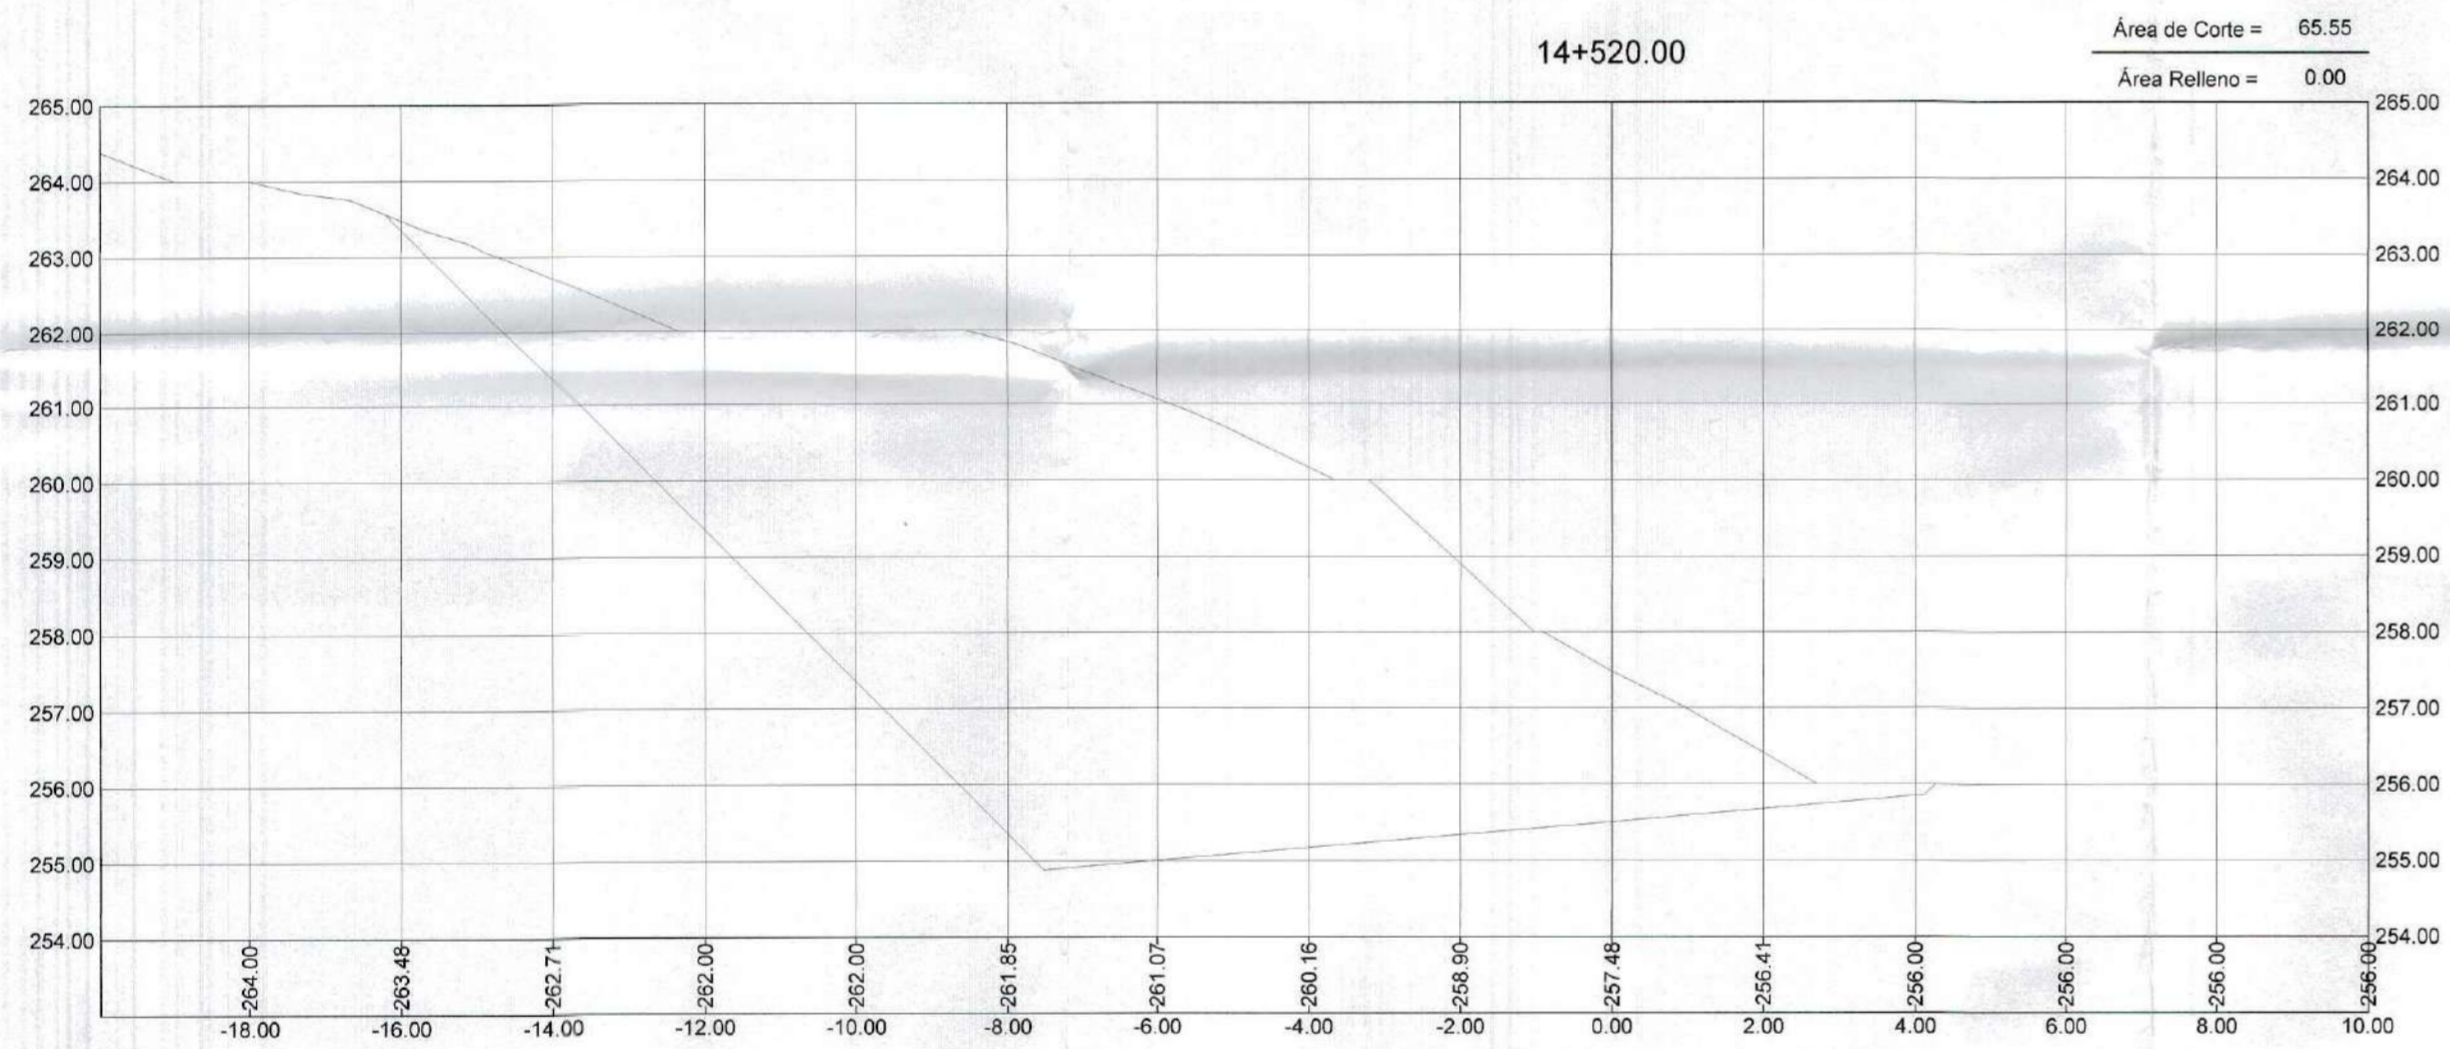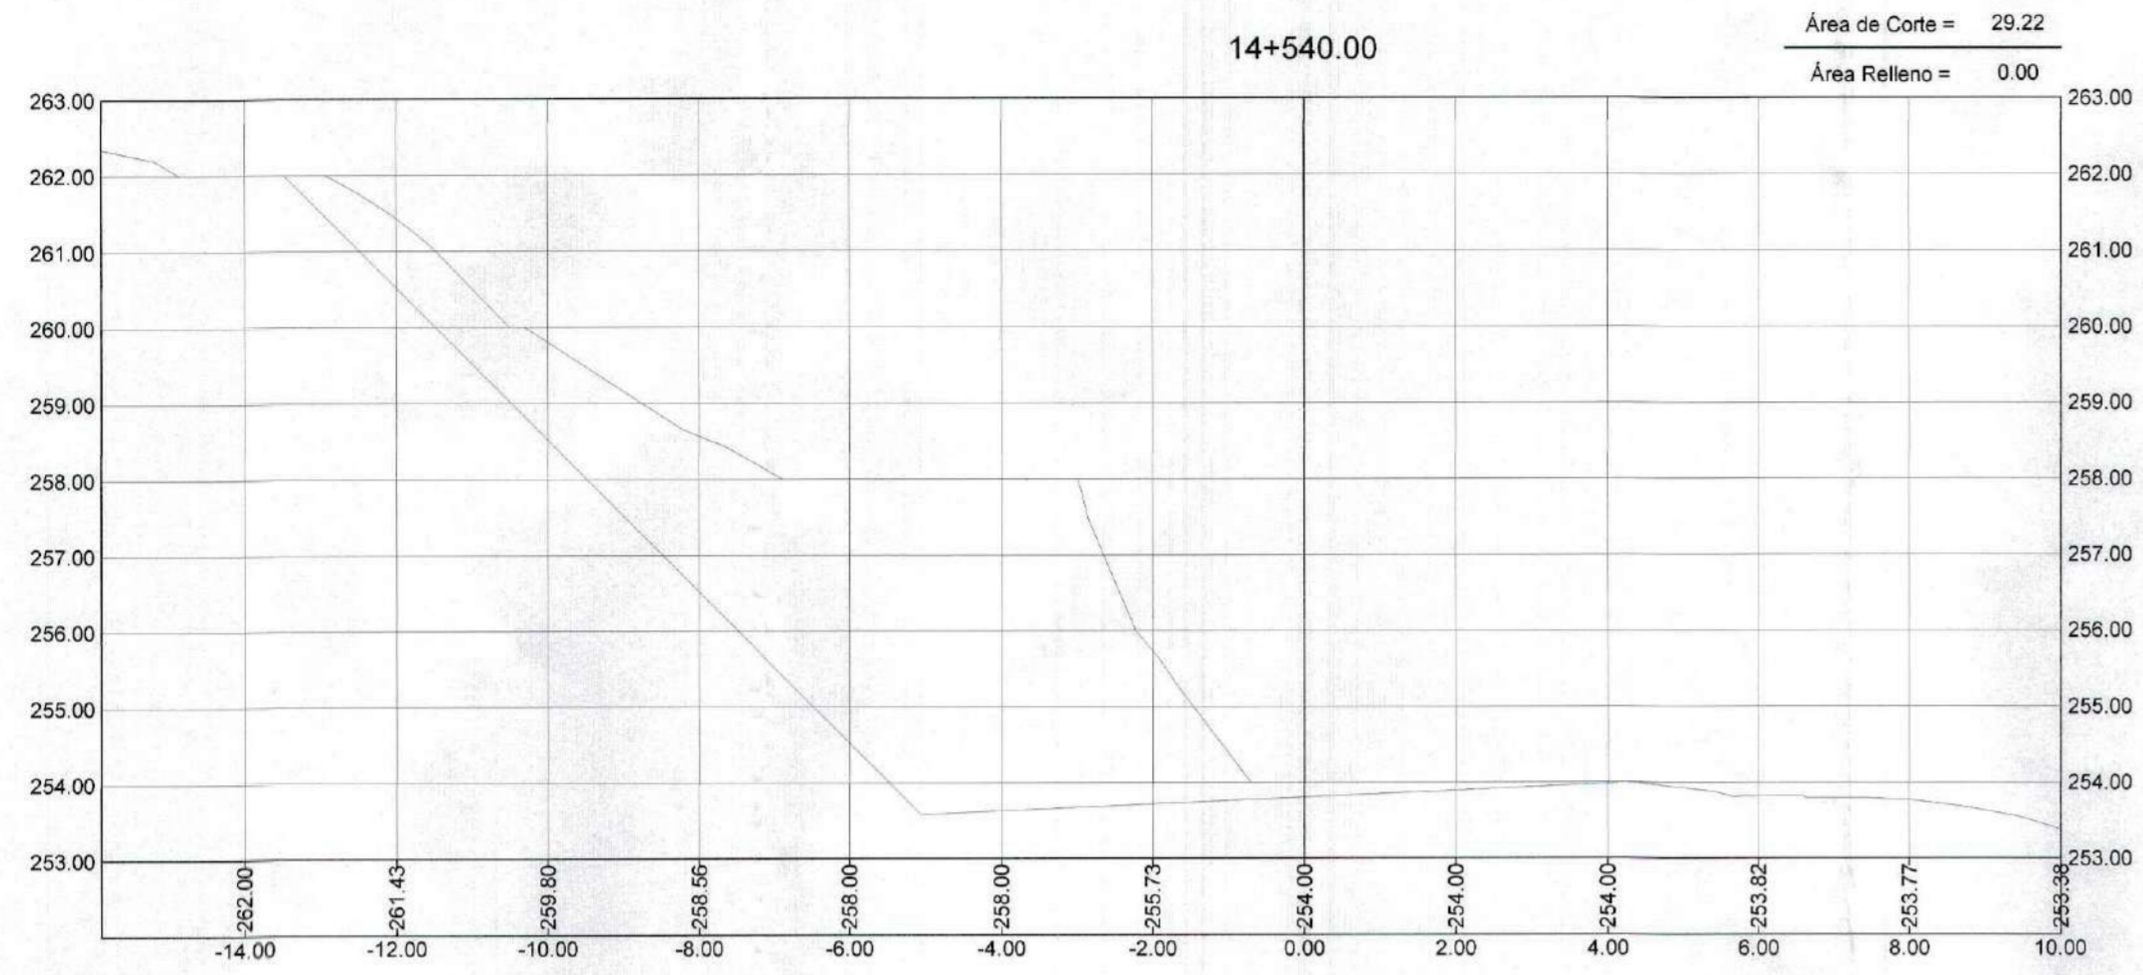






GOBIERNO REGIONAL TUMBES
SUBGERENCIA DE ESTUDIOS
FOLIO N° 028

GOBIERNO REGIONAL TUMBES
SEC. GENERAL REGIONAL
ADMINIST. DOCUMENTARIA
FOLIO N° 28



Erick Fernando León Heredia
INGENIERO CIVIL
Reg. CIP 212975

GOBIERNO REGIONAL TUMBES	
GOBIERNO REGIONAL GERENCIA REGIONAL DE INFRAESTRUCTURA	
Presidente Regional: ING. WILMER DIOS BENTES Gerencia General	VºBº Gerencia Regional de Infraestructura: ING. WILMER CORDOVA LOPEZ Aprobado por Gerencia de Estudios: ING. FREDY R. SALAZAR CHONATE
Proyecto: "REHABILITACION DE LA CARRETERA TRAMO RICA PLAYA - BOCANÁ EN LOS DISTRITOS DE SAN JACINTO - CASITAS"	
Plano: SECCIONES TRANSVERSALES Prog: 14+500 - 14+600	
DATUM: DATUM WUG 84	Escala: INDICADA
Topografía: TUMBES	Dibujó Cad: Lamina N°: ST-85

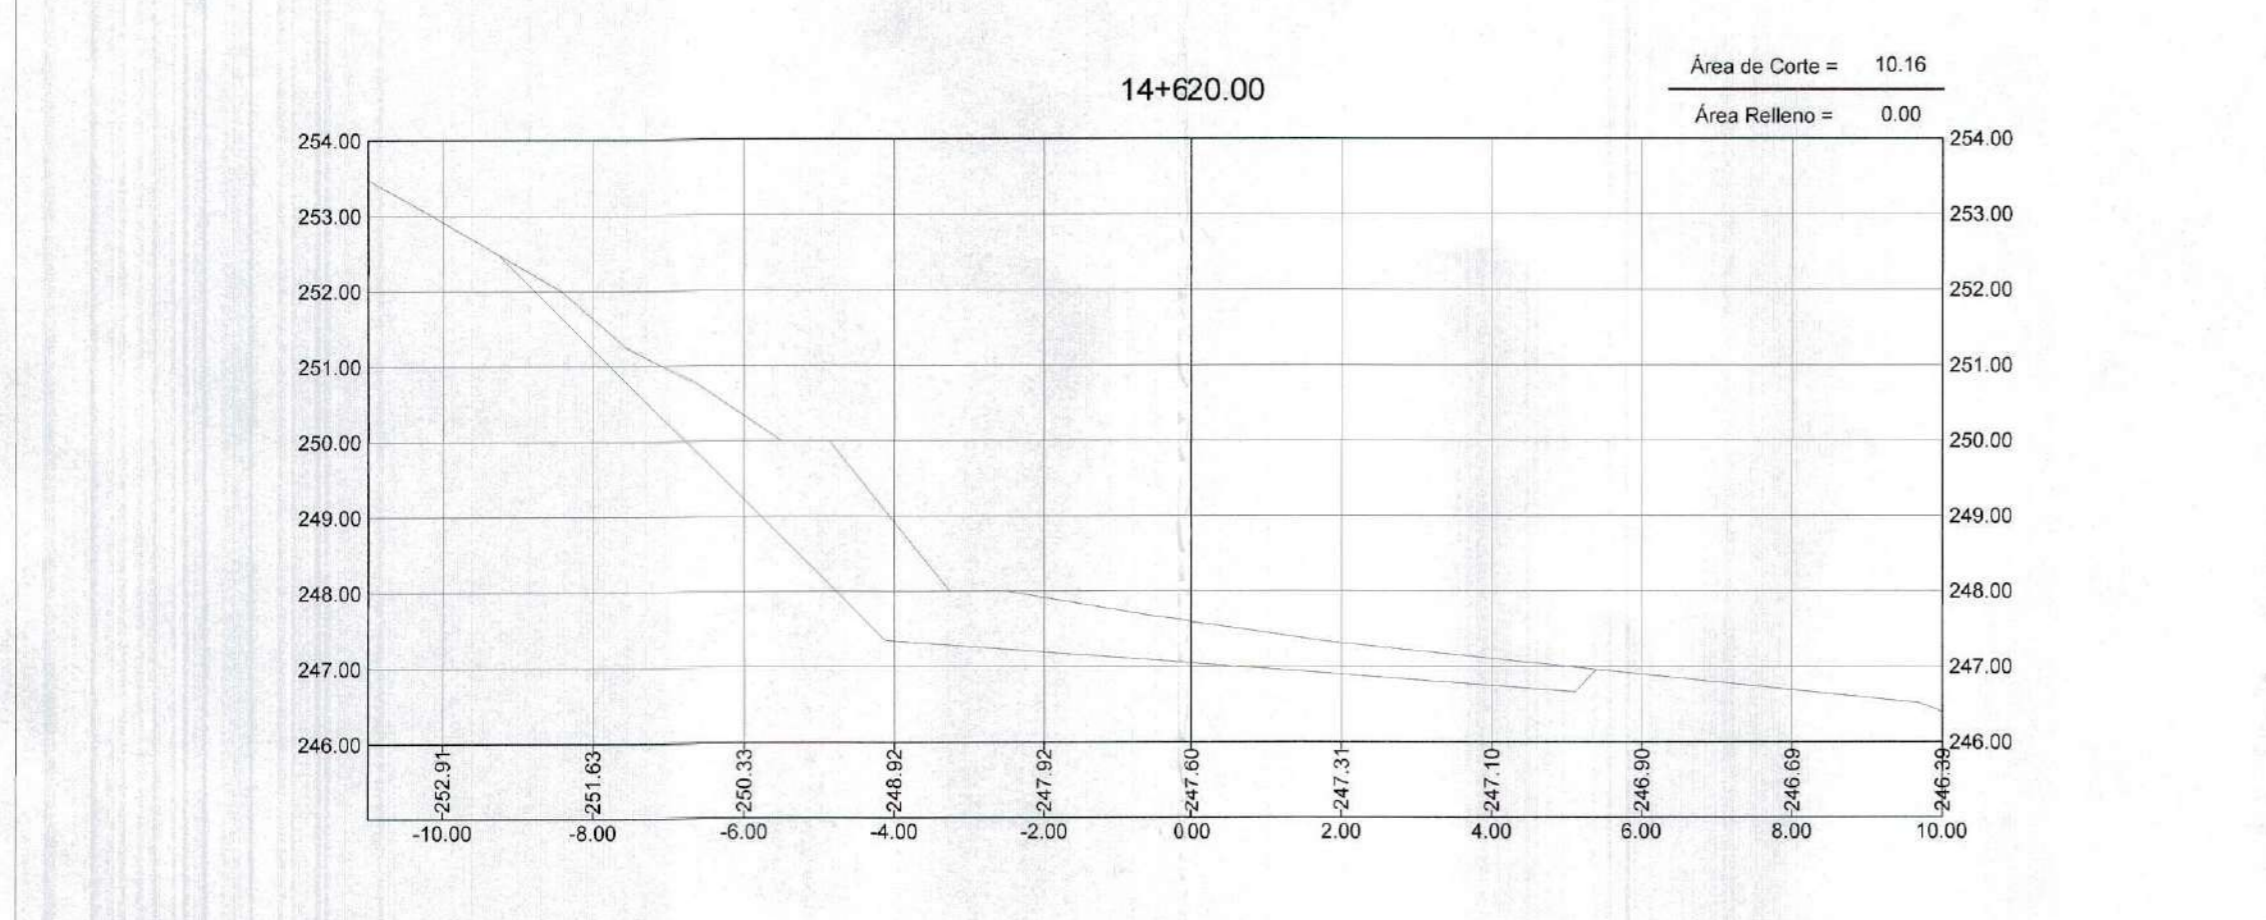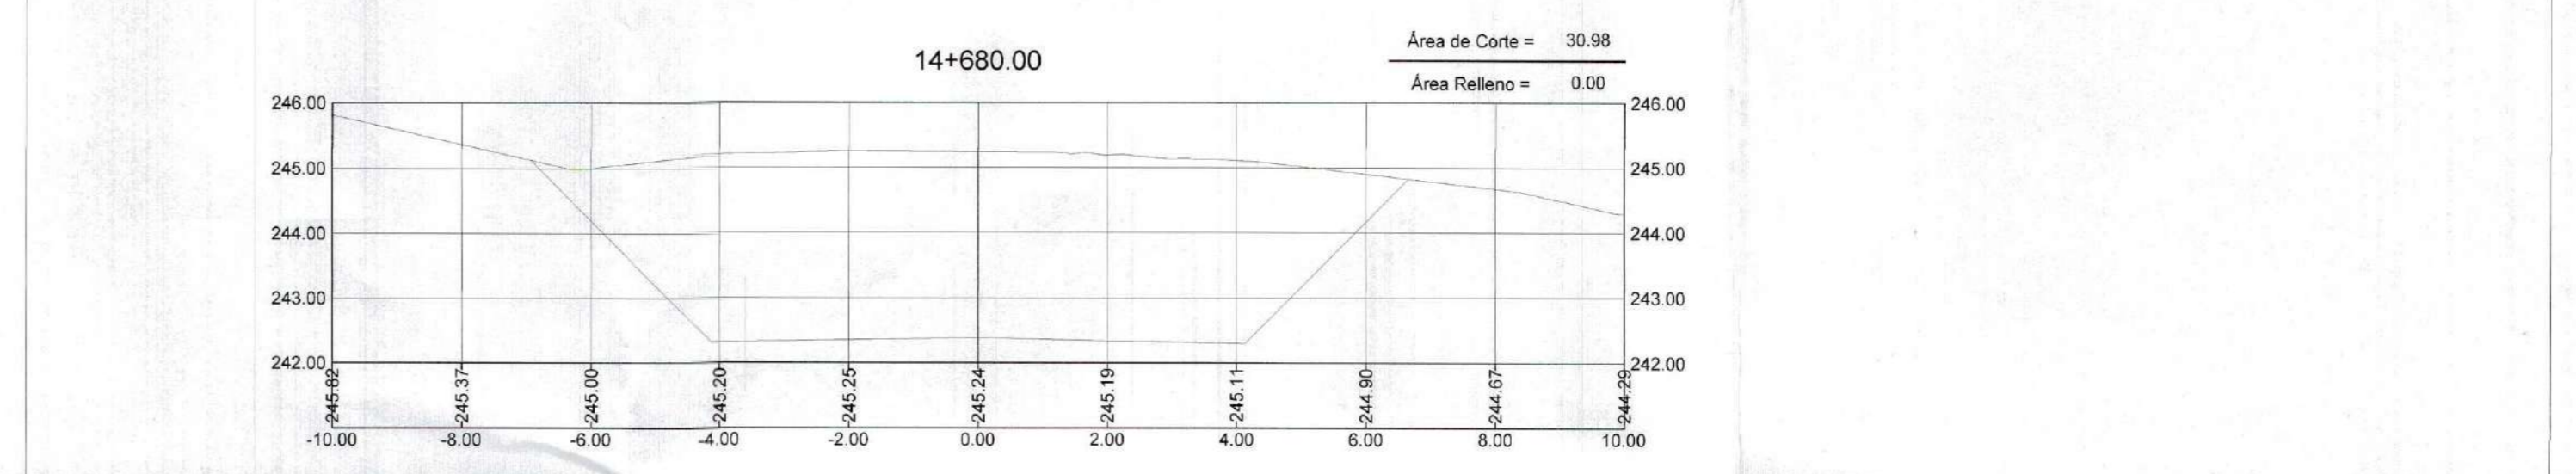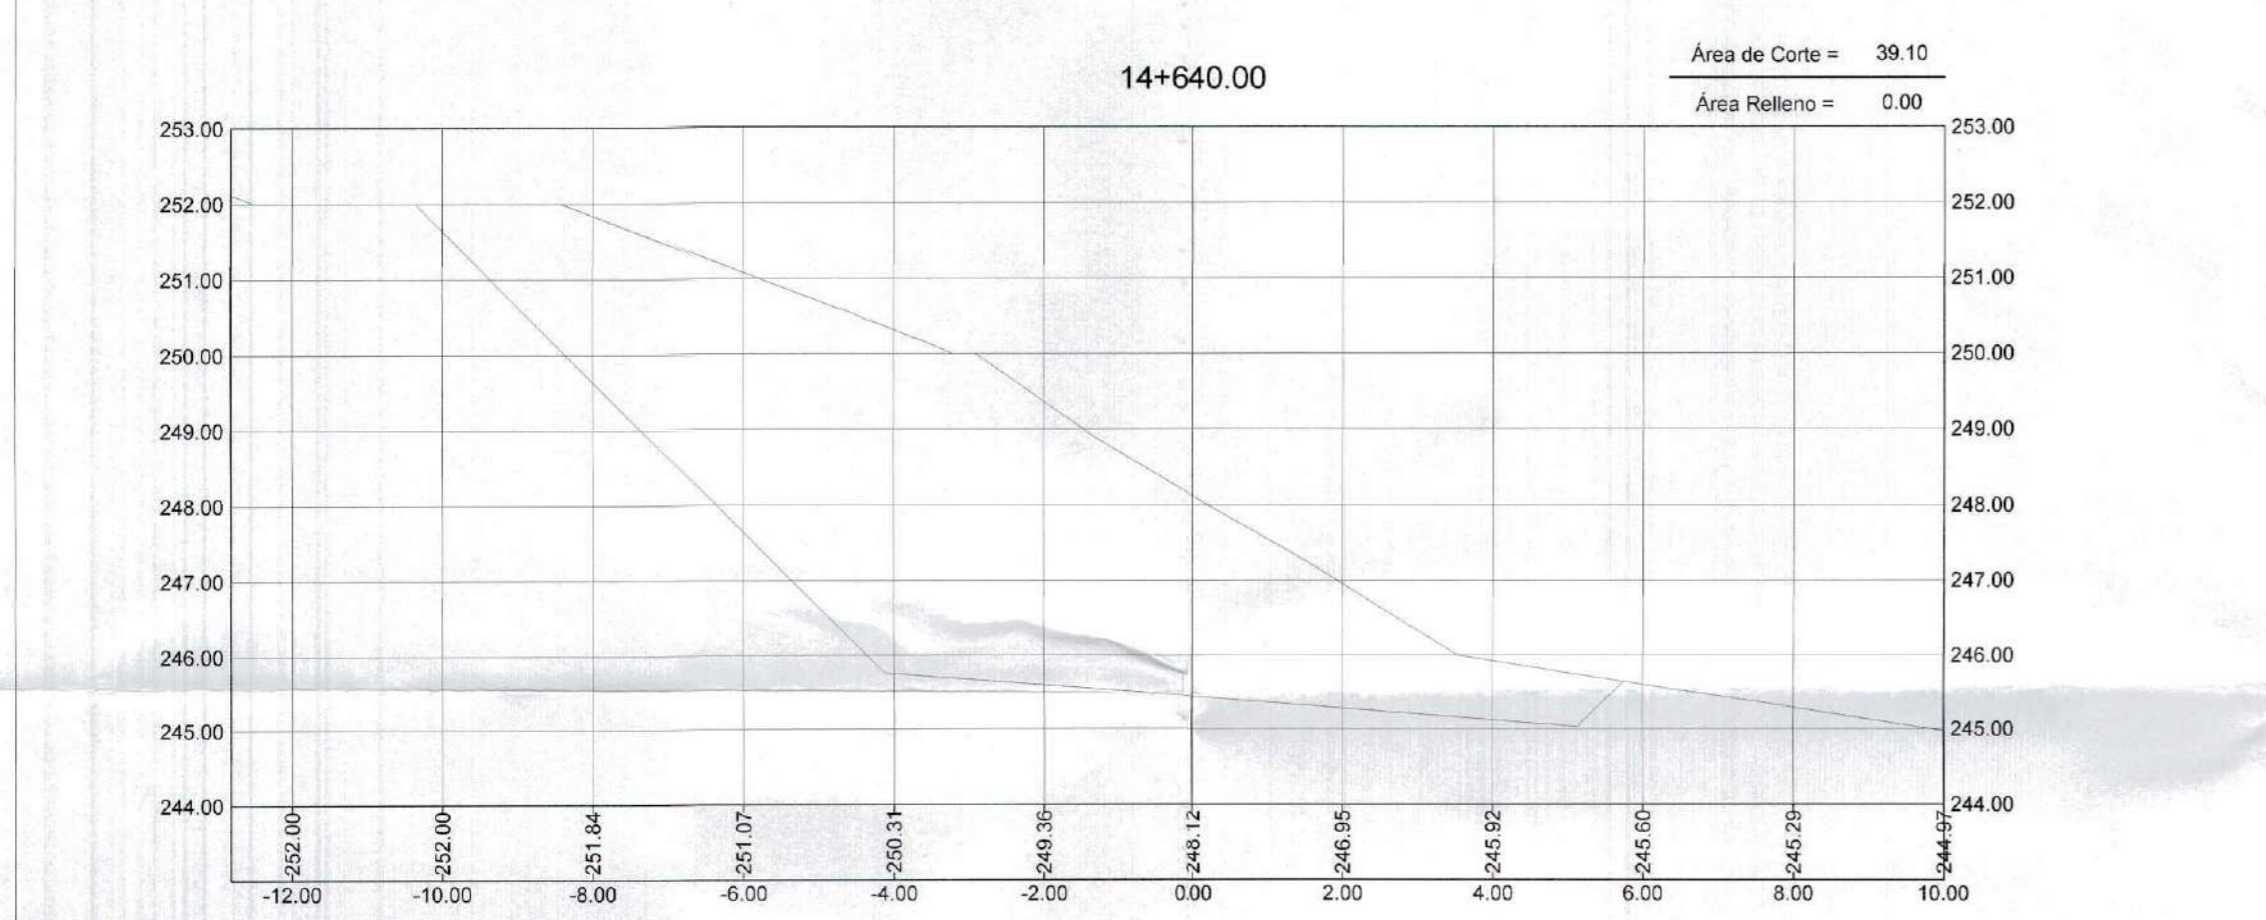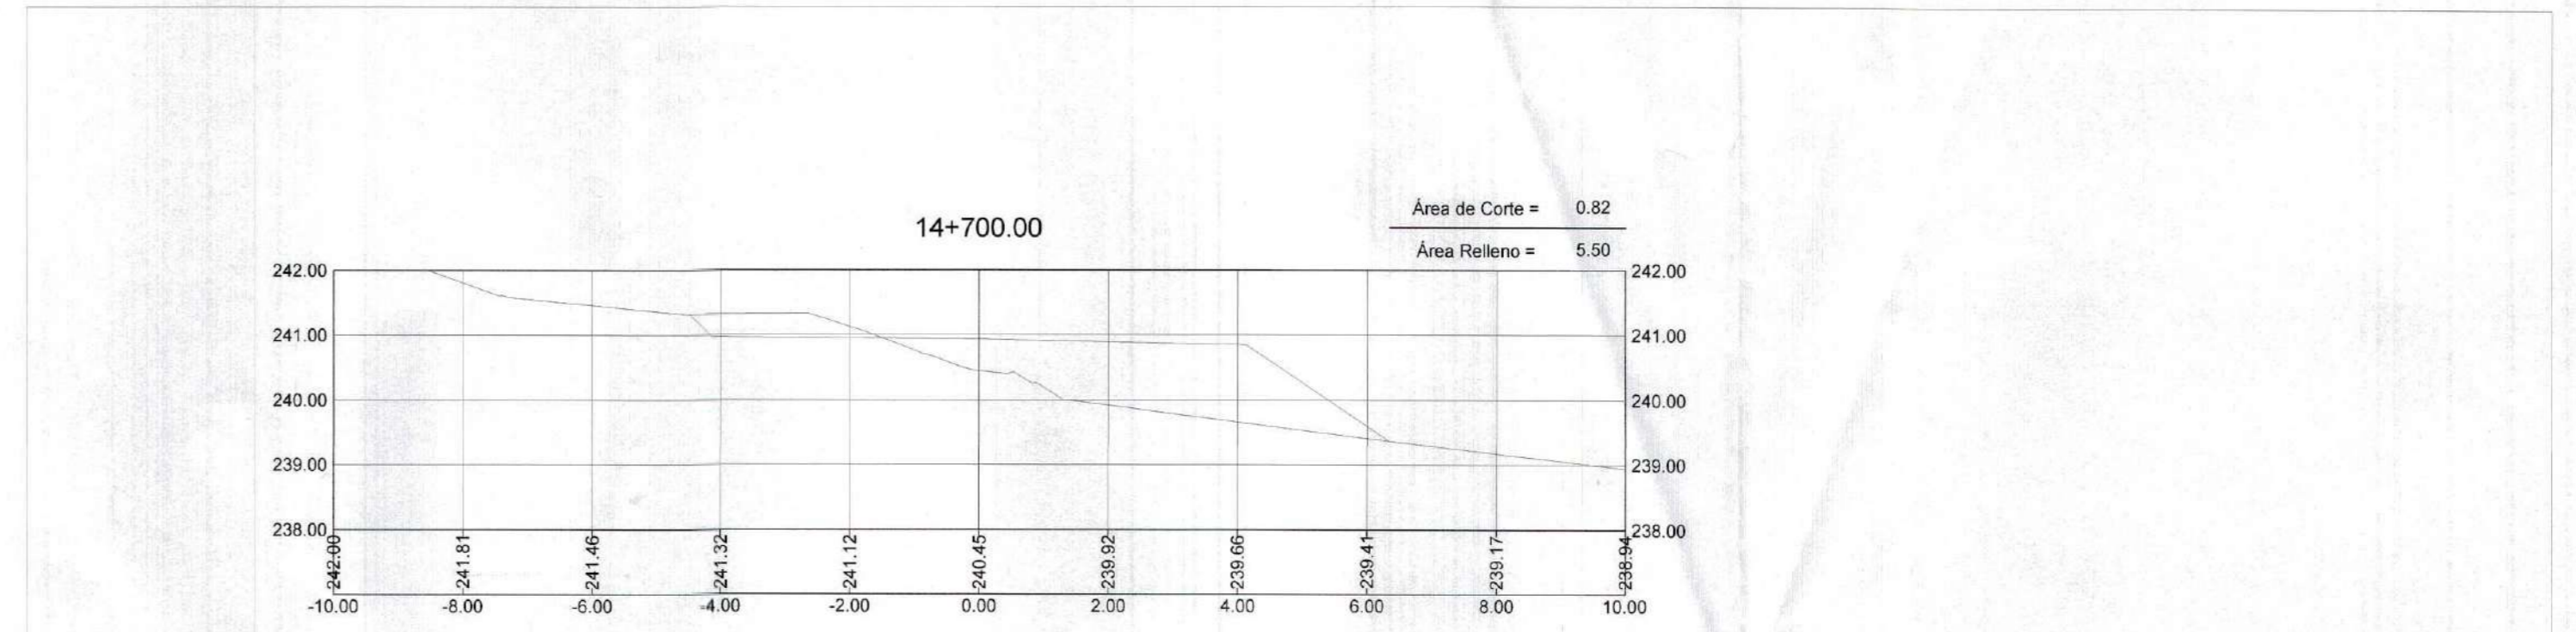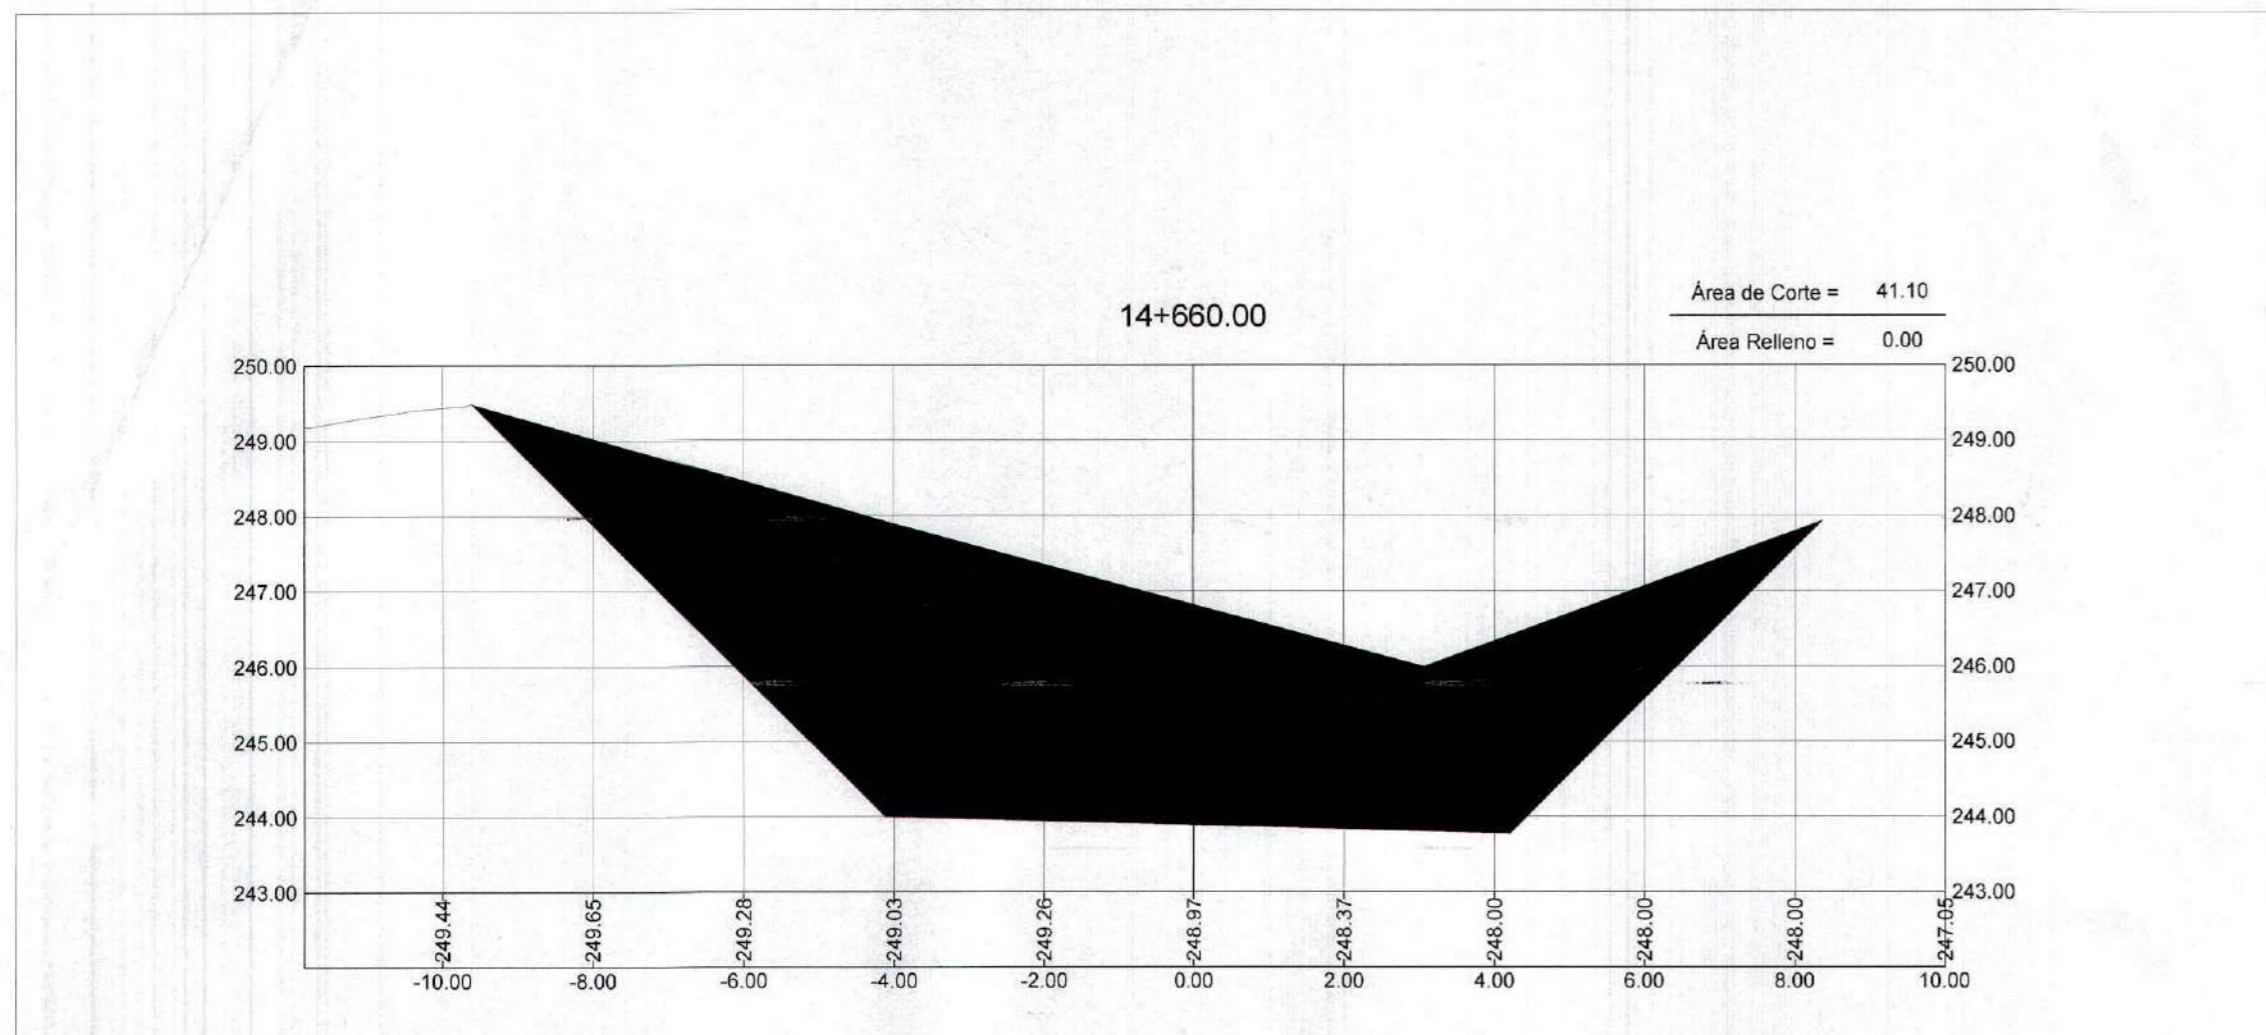









GOBIERNO REGIONAL TUMBES
SUBDIRECCION DE ESTUDIOS
FOLIO N° 037

GOBIERNO REGIONAL TUMBES
SEC. GENERAL REGIONAL
ADMINIST. DOCUMENTARIA
FOLIO N° 27

Erick Fernando León Heredia
INGENIERO CIVIL
Reg. CIP 212975



		GOBIERNO REGIONAL TUMBES GOBIERNO REGIONAL GERENCIA REGIONAL DE INFRAESTRUCTURA		Presidente Regional: ING. WILMER DIOS BENTES Gerencia General
		Proyecto: "REHABILITACIÓN DE LA CARRETERA TRAMO RICA PLAYA - BOCANA EN LOS DISTRITOS DE SAN JACINTO - CASITAS"		UNIP Gerencia Regional de Infraestructura ING. WILMER CORDOVA LOPEZ Aprobado por Gerencia de Estudios: ING. FREDY R. SALAZAR CHONATE
Plano: SECCIONES TRANSVERSALES Prog: 14+620 - 14+700		Proyecto: ERICK F. LEON HEREDIA	Fecha: _____	Dibujo Con: _____
DATUM: DATUM WJUG 84	Topografía: _____	Equipamiento: TUMBES	INDICADA Provincia: TUMBES	Distrito: SAN JACINTO CASITAS
				ST-86

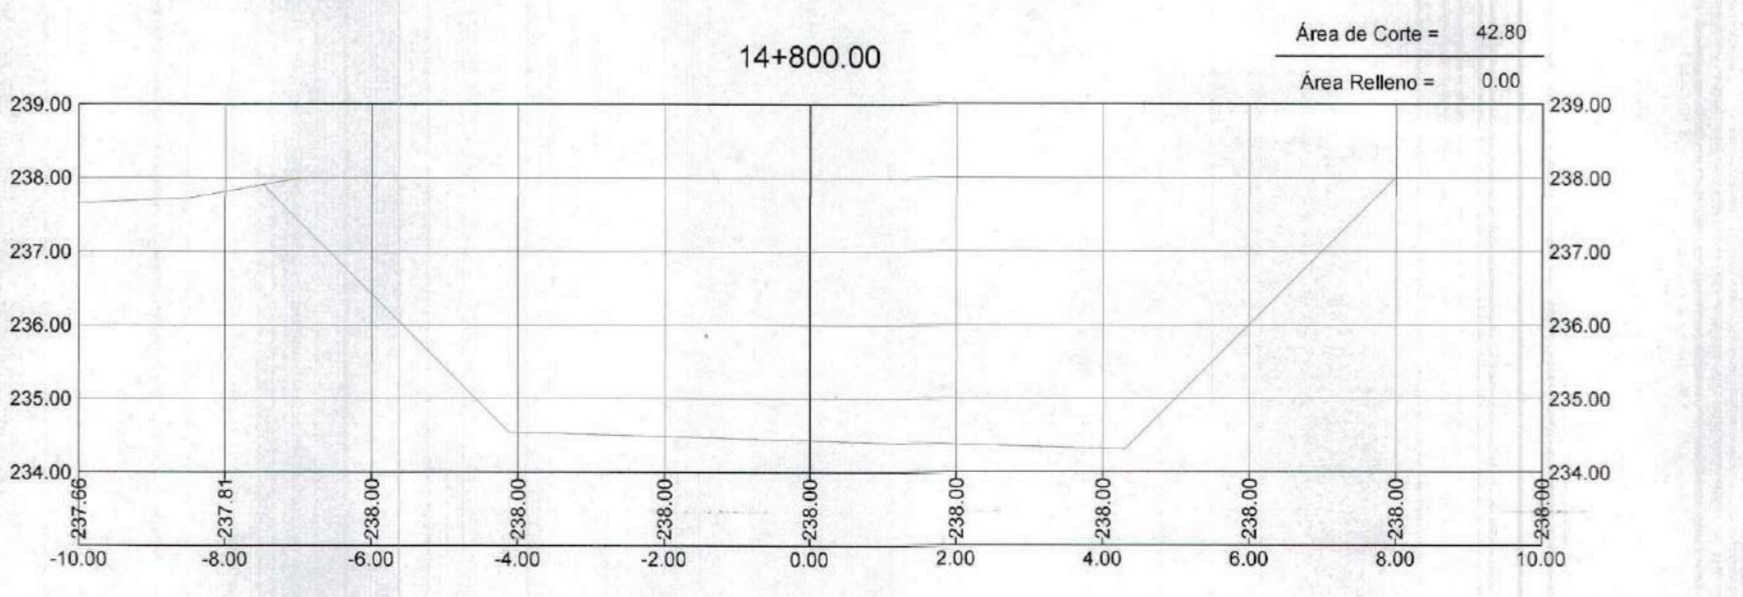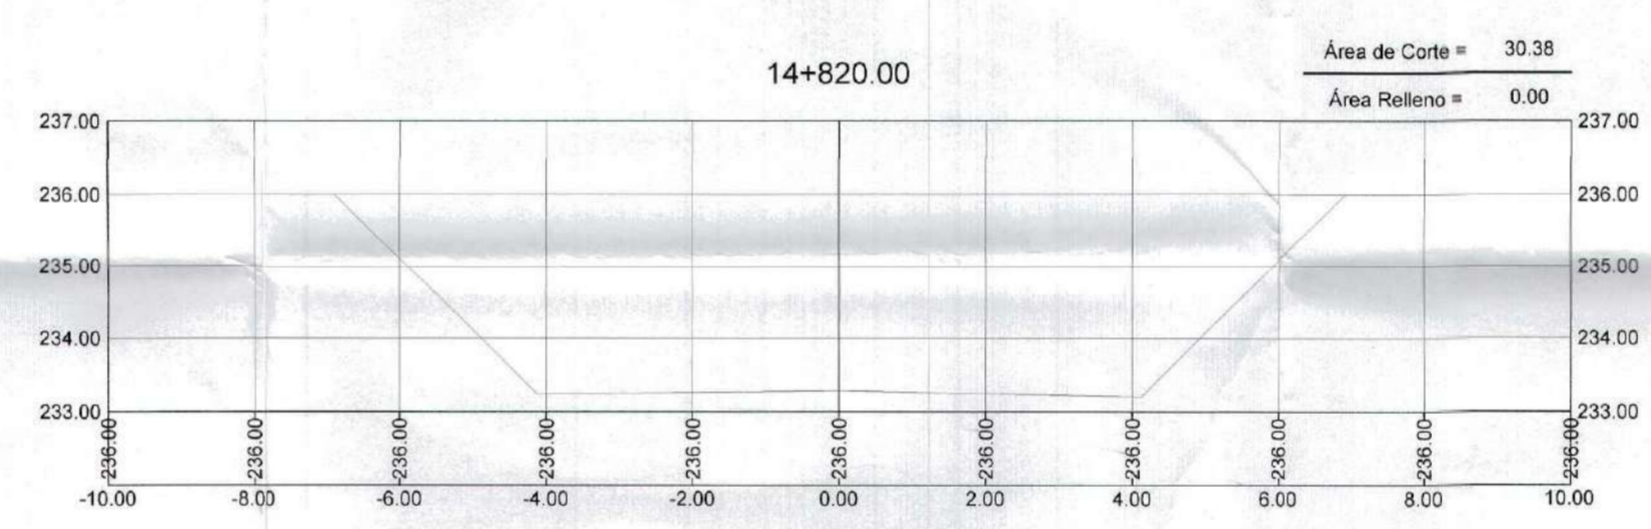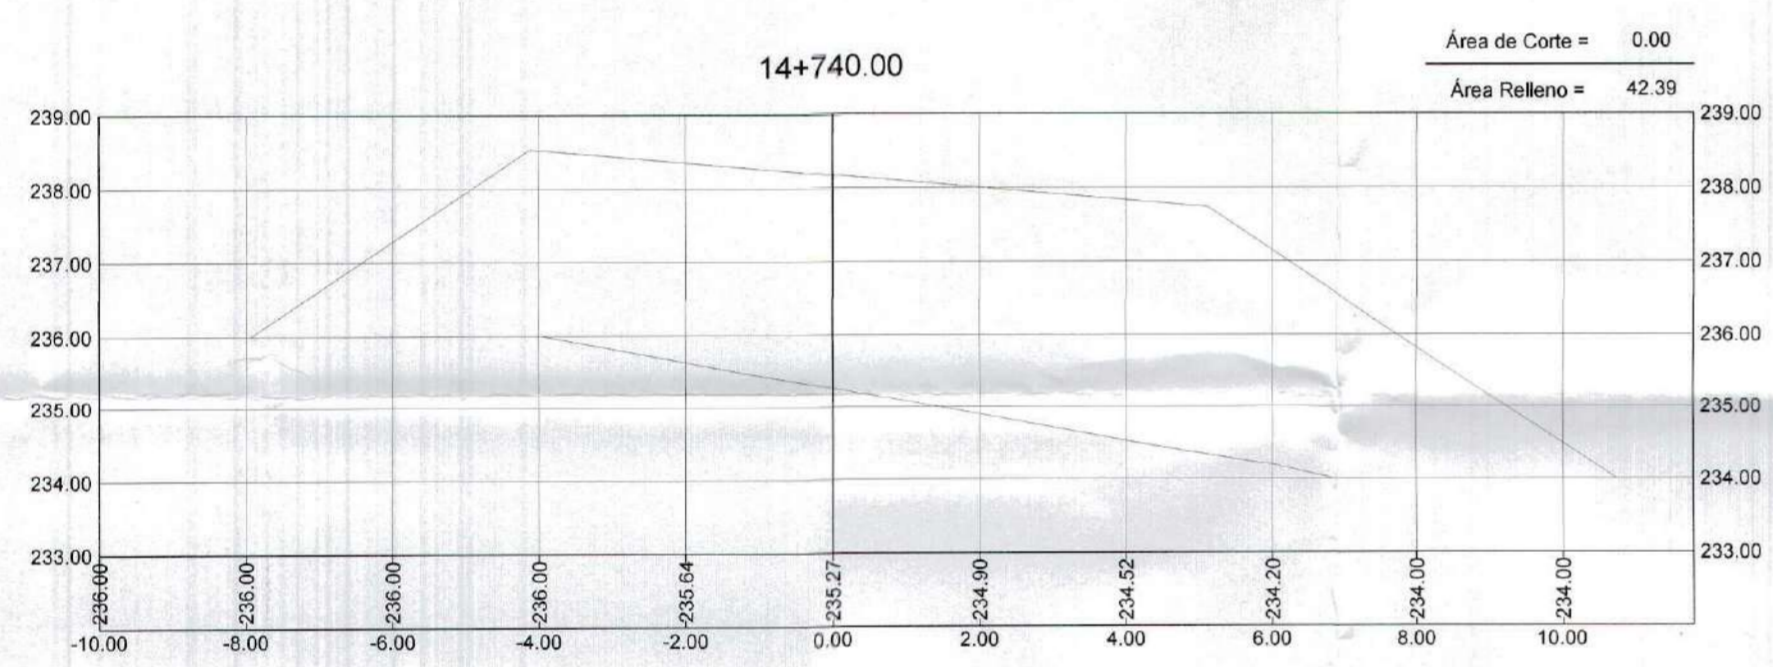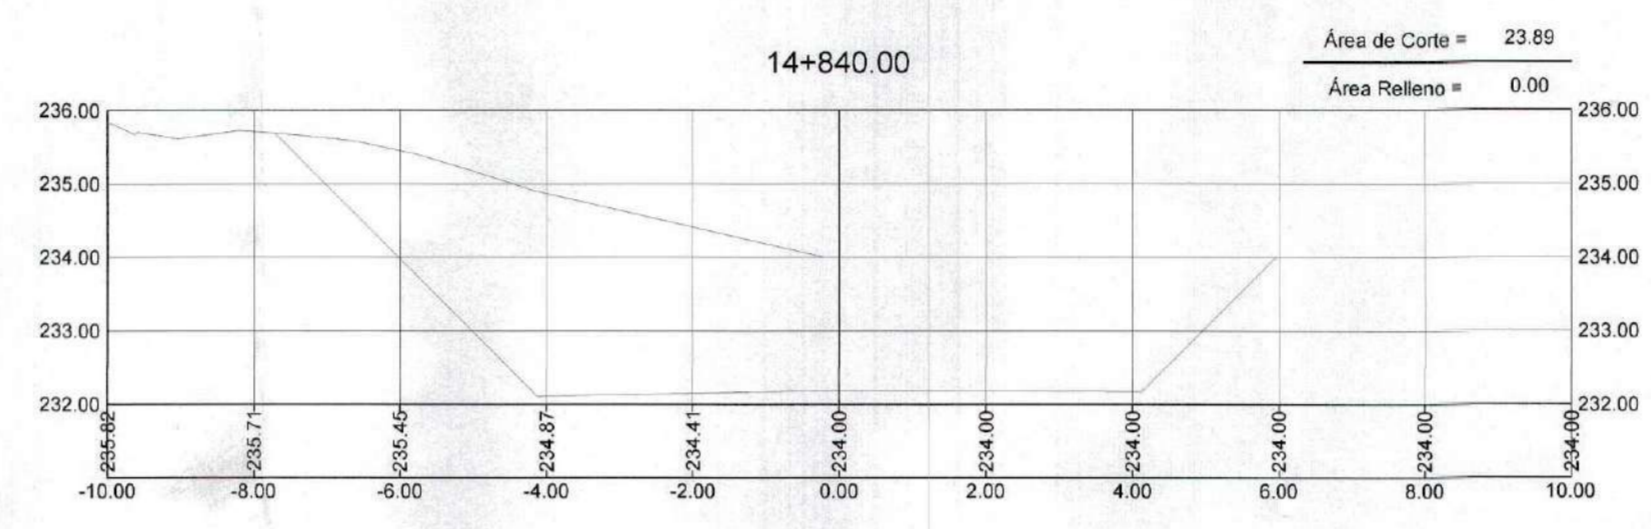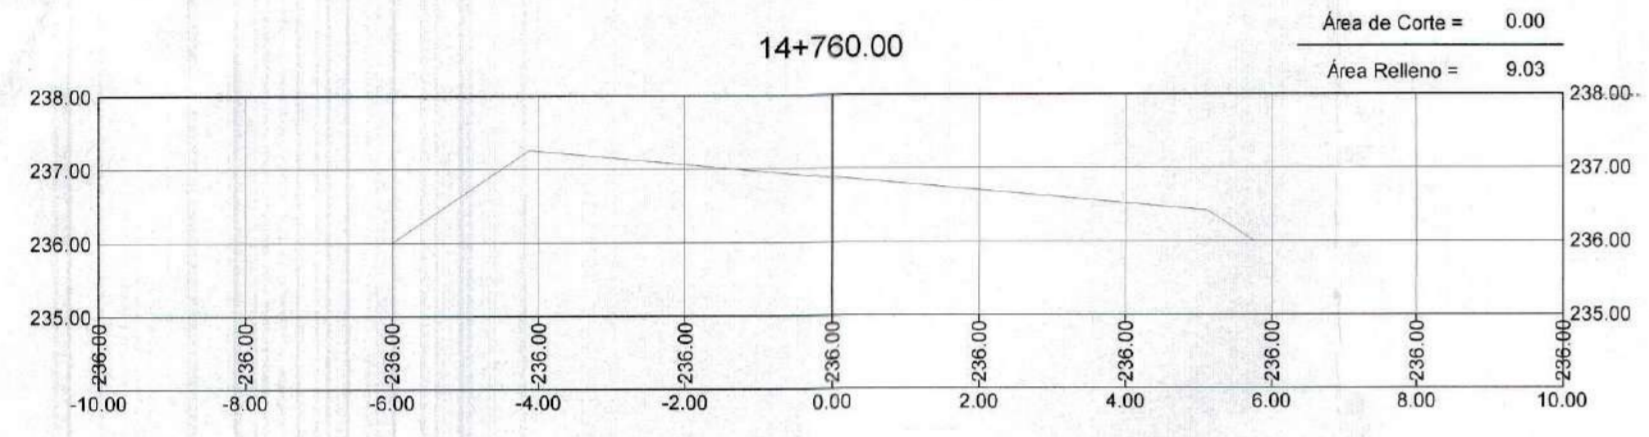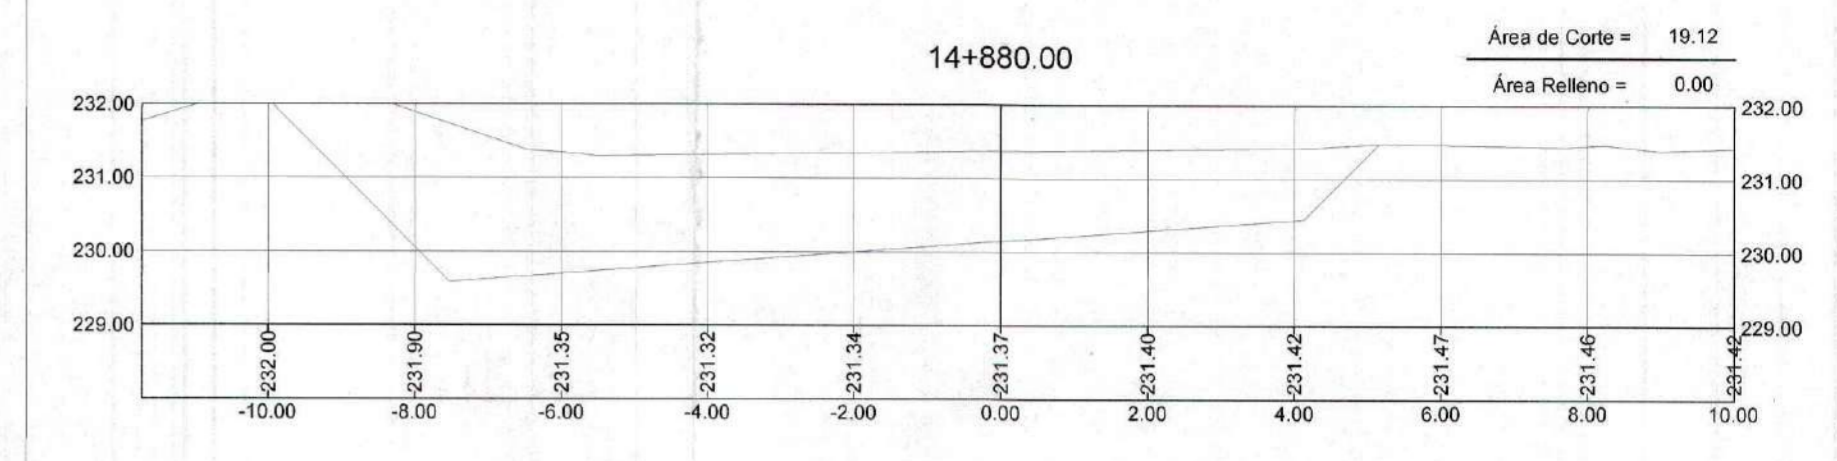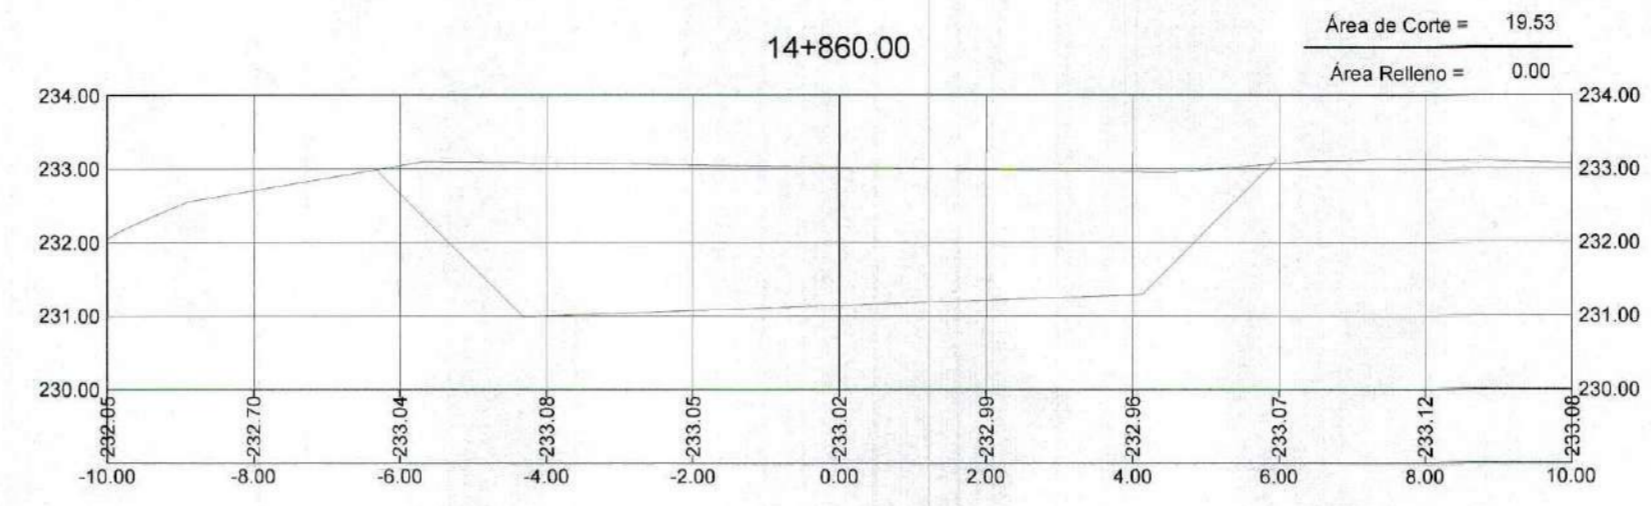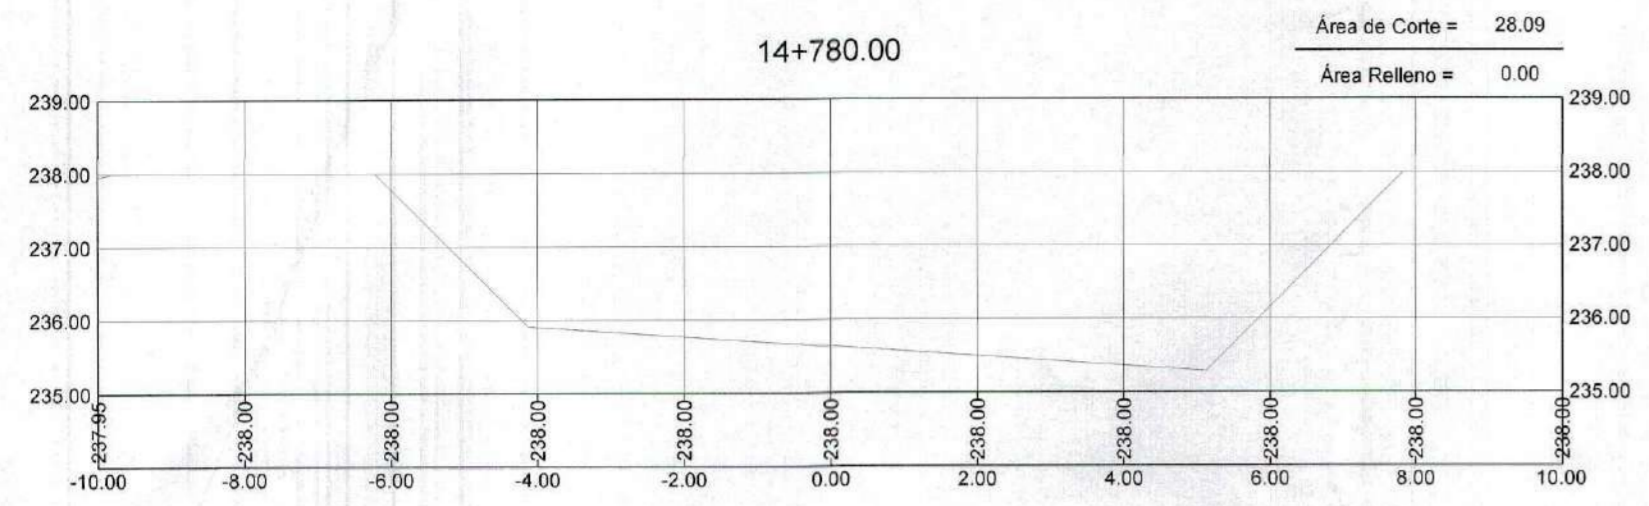







GOBIERNO REGIONAL TUMBES
SUBGERENCIA DE ESTUDIOS
FOLIO N° 626

GOBIERNO REGIONAL TUMBES
SEC. GENERAL REGIONAL
ADMINIST. DOCUMENTARIA
FOLIO N° 76

Brick Fernando León Heredia
INGENIERO CIVIL
Reg. CIP 212975



GOBIERNO REGIONAL TUMBES	
GOBIERNO REGIONAL GERENCIA REGIONAL DE INFRAESTRUCTURA	
Presidente Regional: ING. WILMER DIOS BENTES Gerencia General:	VPM Gerencia Regional de Infraestructura: ING. WILMER CORDOVA LOPEZ Aprobado sub Gerencia de Estudios: ING. FREDY R. SALAZAR CHONATE
Proyecto: "REHABILITACIÓN DE LA CARRETERA TRAMO RICA PLAYA - BOCANA EN LOS DISTRITOS DE SAN JACINTO - CASITAS"	
Plan: SECCIONES TRANSVERSALES Prog: 14+720 - 14+880	
Proyectista: ERICK F. LEÓN HEREDIA Escala: INDICADA	Dibujó Con: Fecha: Lamina N°: ST-87
DATUM: DATUM WUG 84	Departamento: TUMBES
Provincia: TUMBES	Cantón: SAN JACINTO CASITAS

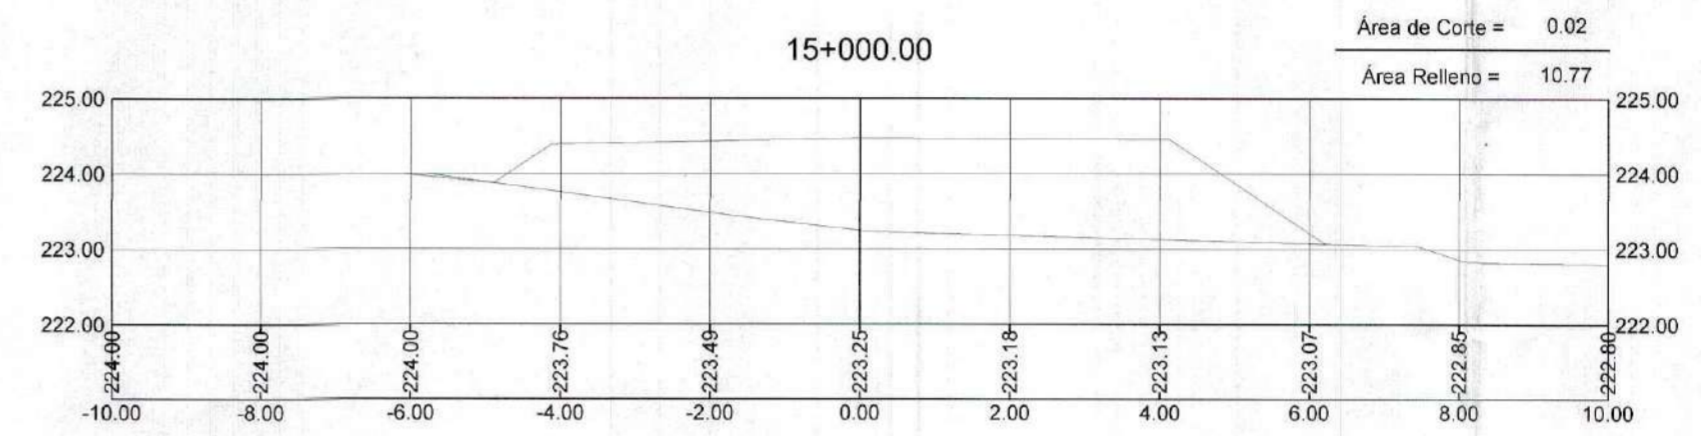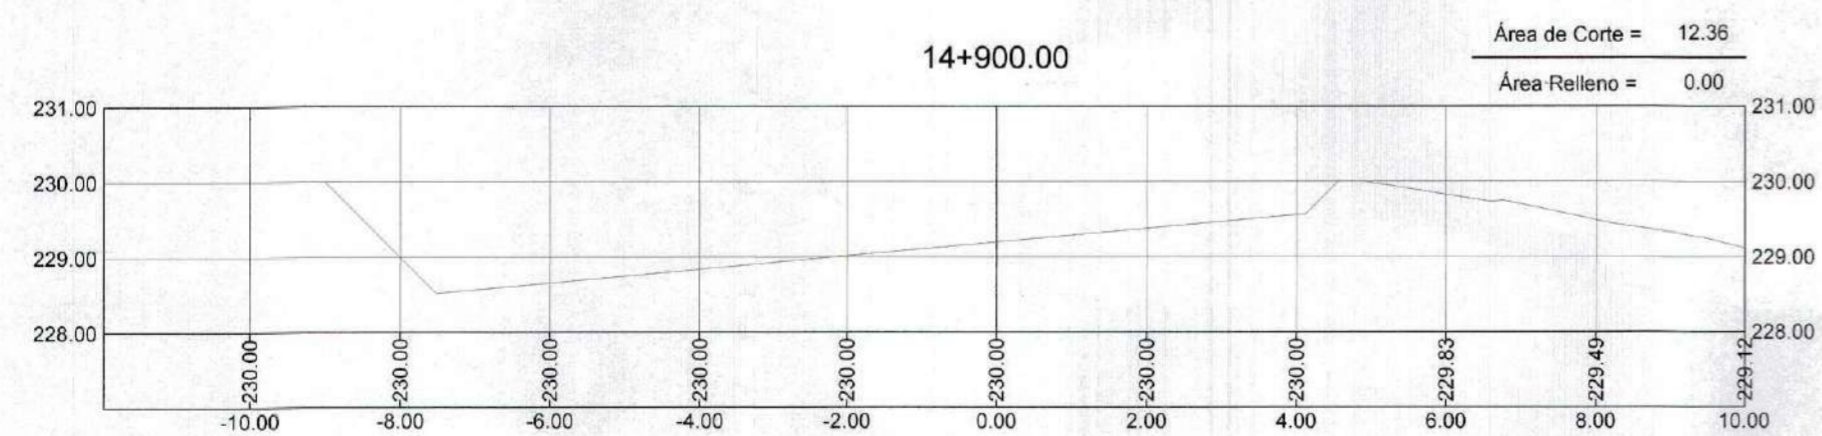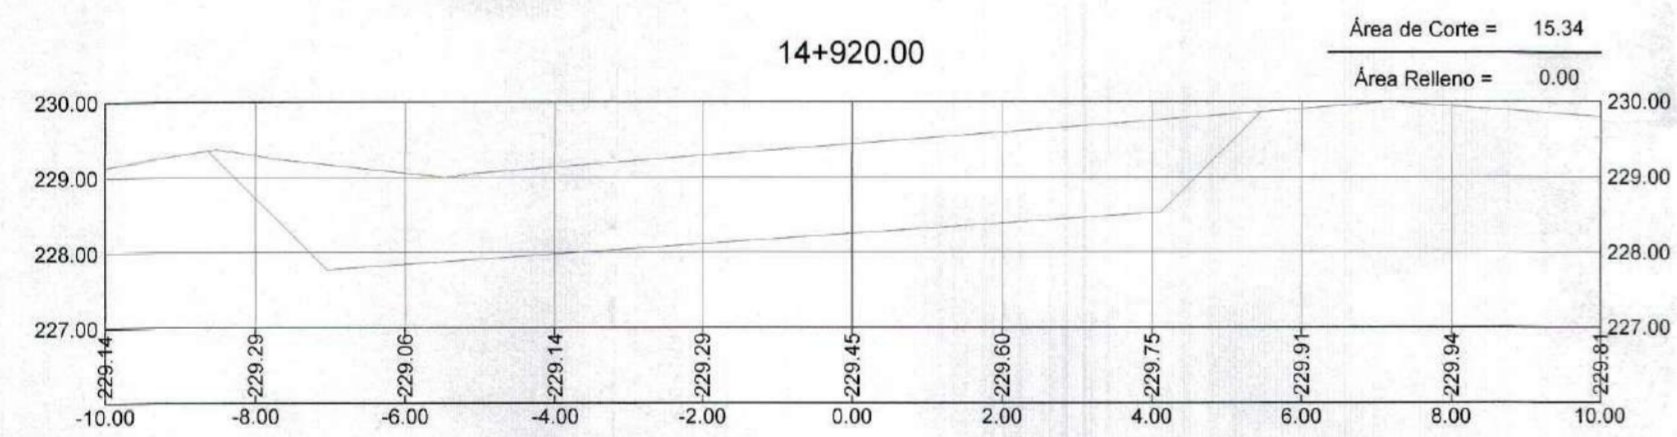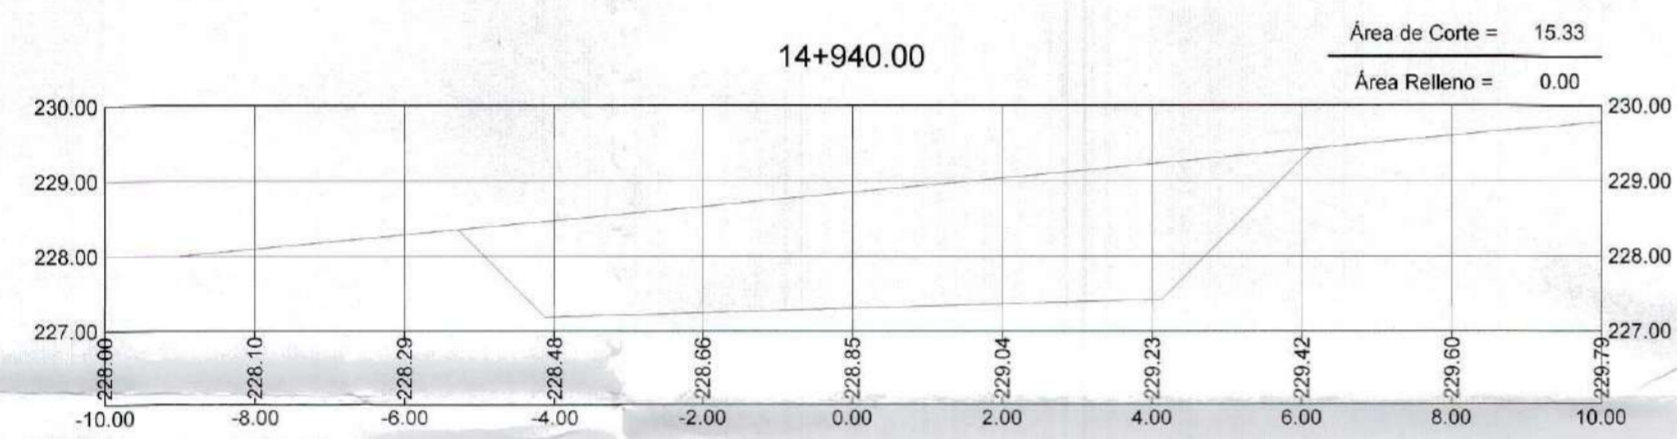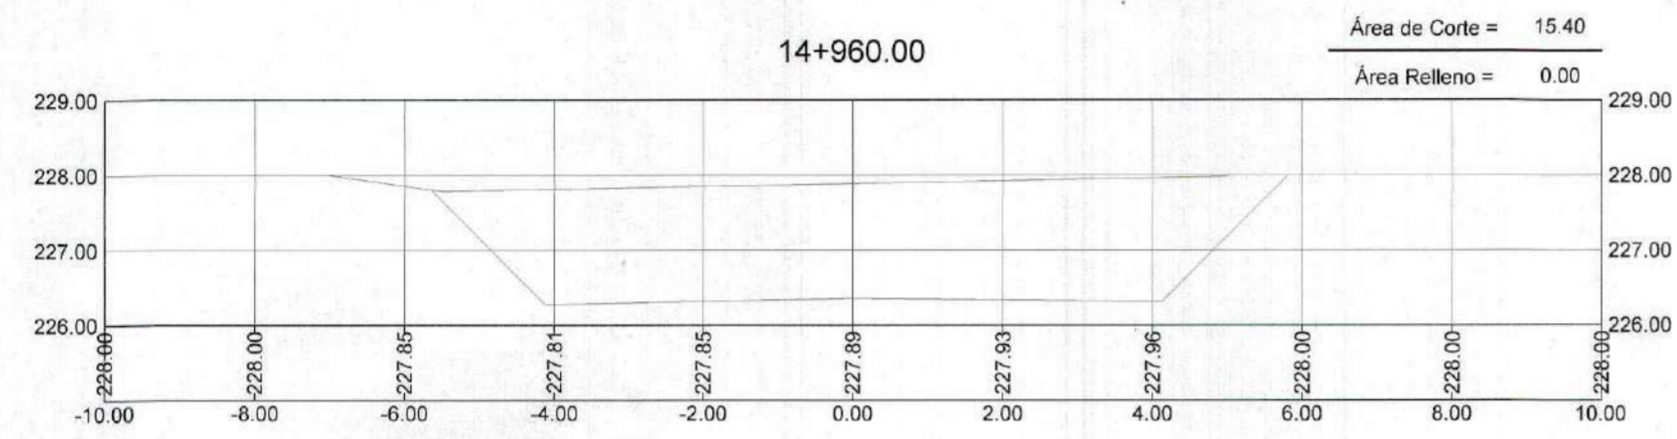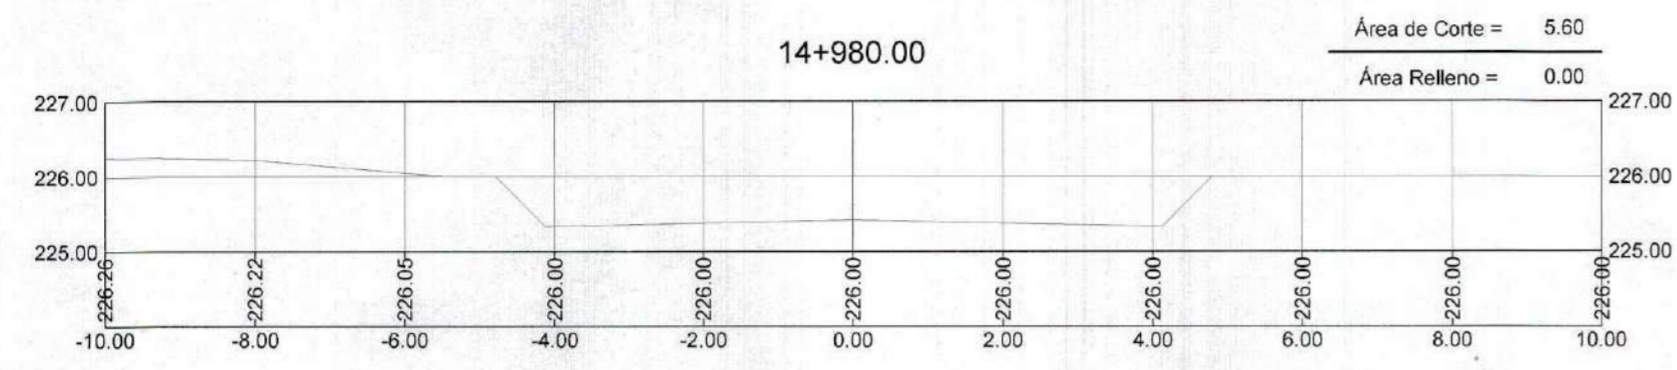

GOBIERNO REGIONAL TUMBES
SUBDIRECCION DE ESTUDIOS
FOLIO N° 025

GOBIERNO REGIONAL TUMBES
SEC. GENERAL REGIONAL
ADMINIST. DOCUMENTARIA
FOLIO N° 25

Erick Fernando León Heredia
INGENIERO CIVIL
Reg. CIP 212975



GOBIERNO REGIONAL TUMBES

GOBIERNO REGIONAL
GERENCIA REGIONAL DE INFRAESTRUCTURA

Presidente Regional
ING. WILMER DIOS BENITES
Gerencia General:

Proyecto: VPM Gerencia Regional de Infraestructura
"REHABILITACIÓN DE LA CARRETERA TRAMO RICA PLAYA - BOCANA EN LOS DISTRITOS DE SAN JACINTO - CASITAS"

ING. WILMER CORDOVA LOPEZ
Aprobado sub Gerencia de Estudios
ING. FREDY R. SALAZAR CHONATE











Plan: SECCIONES TRANSVERSALES
Prog: 14+900 - 15+000

Proyectista: ERICK FLEON HEREDIA
Escala: INDICADA
Fecha: Llamado N°:

DATUM: DATUM WUG 84

Topografía: TUMBES
Provincia: TUMBES
Distrito: SAN JACINTO CASITAS

ST-88

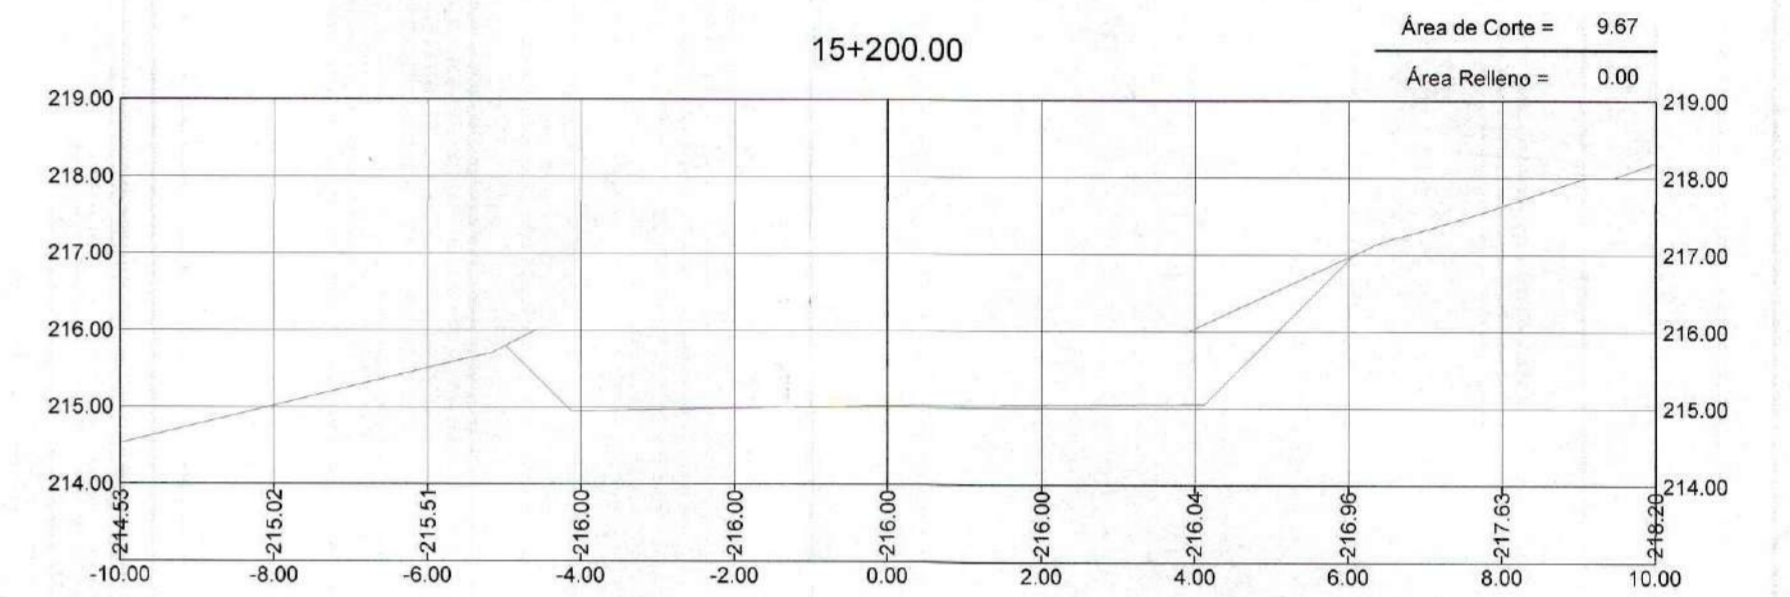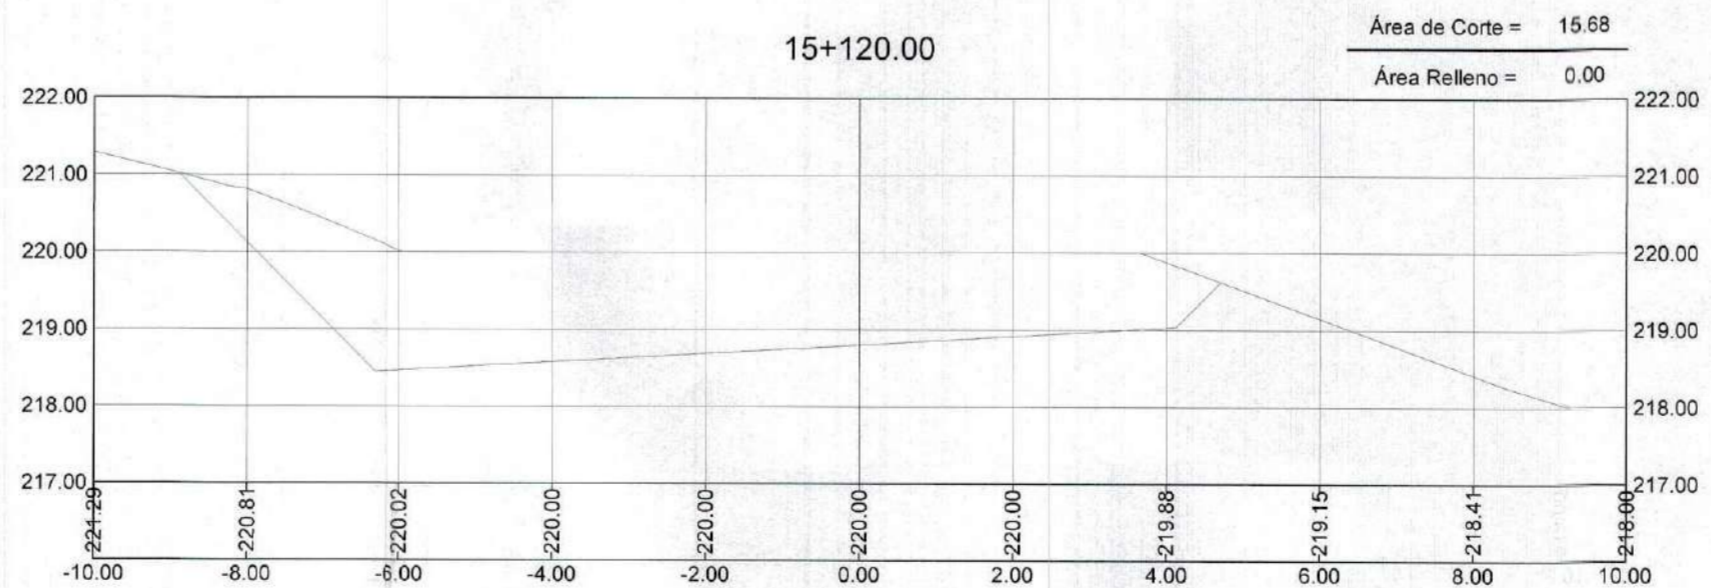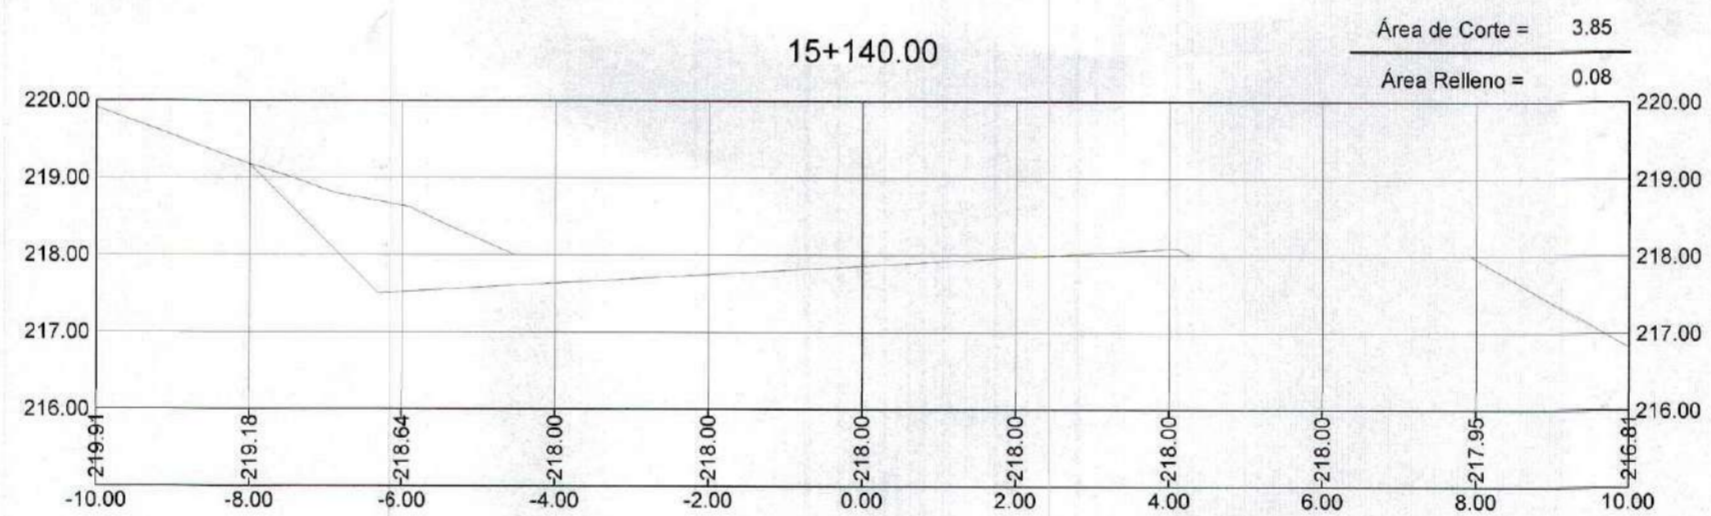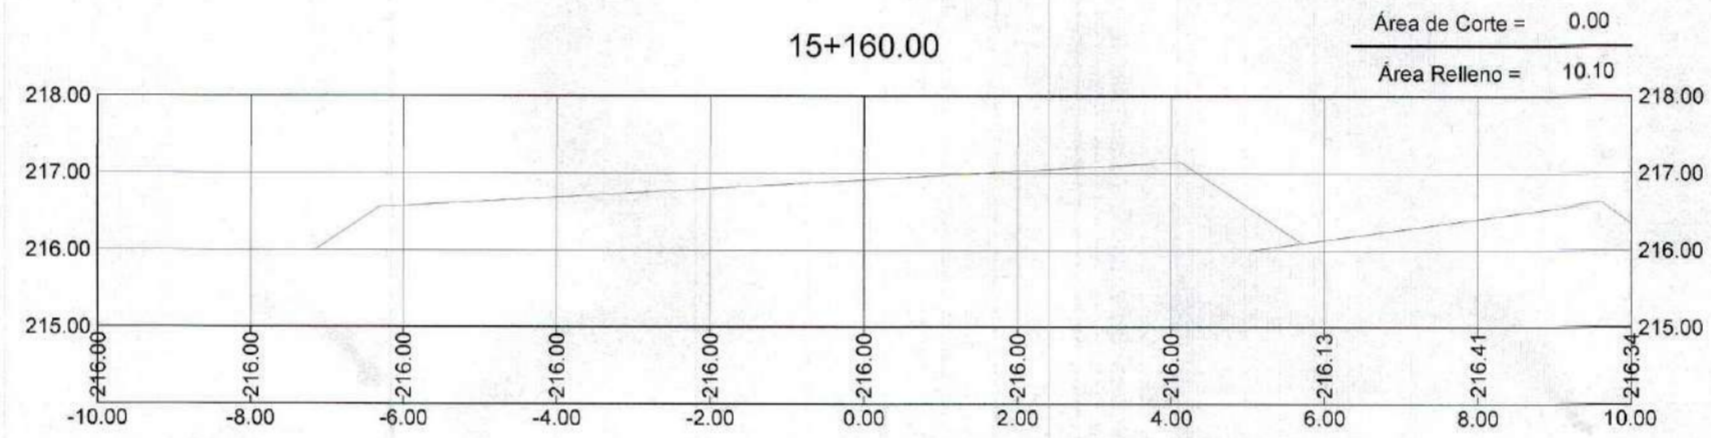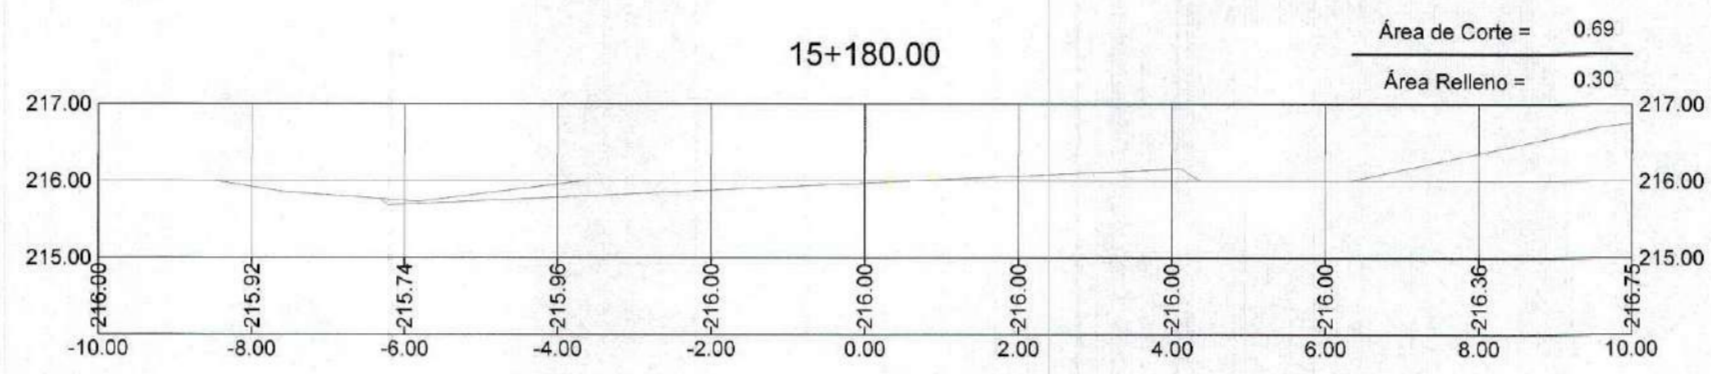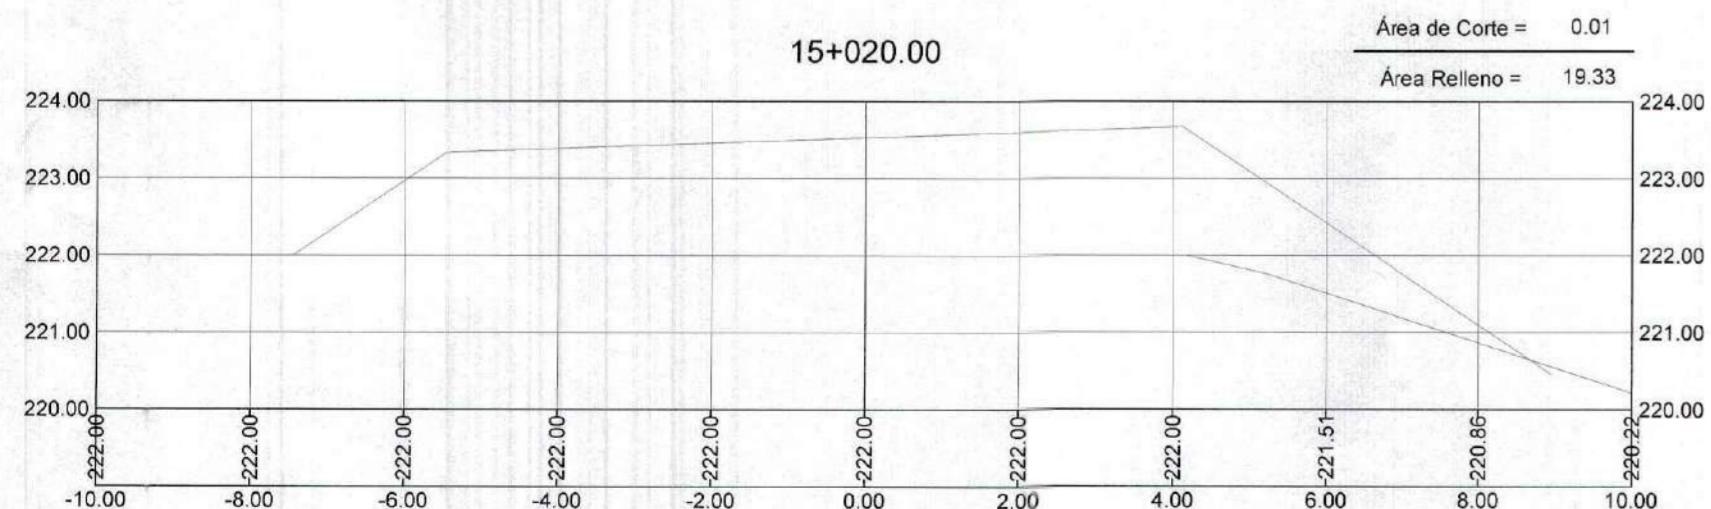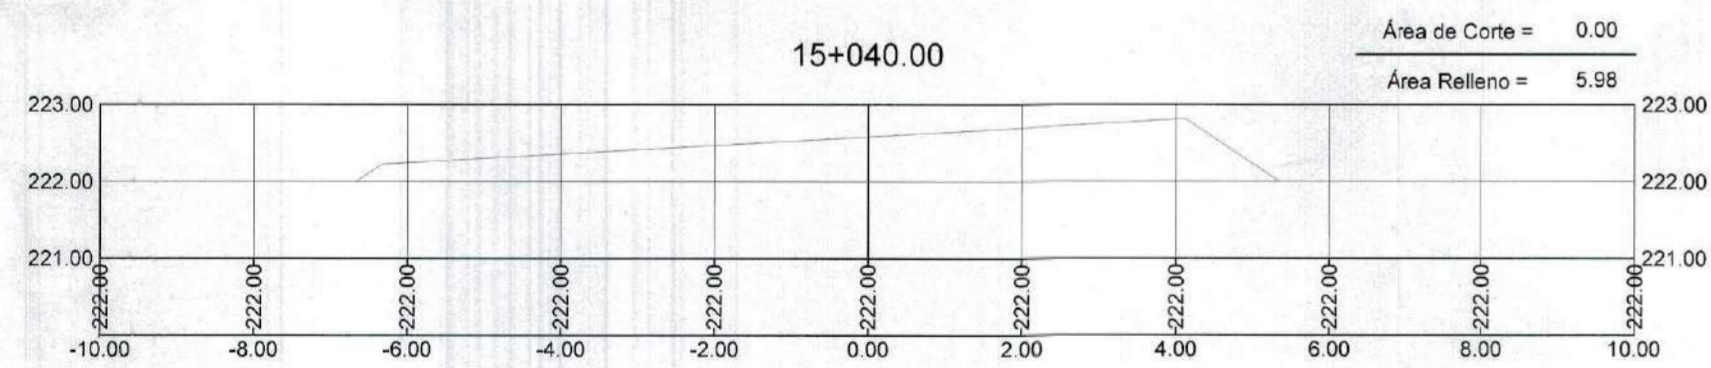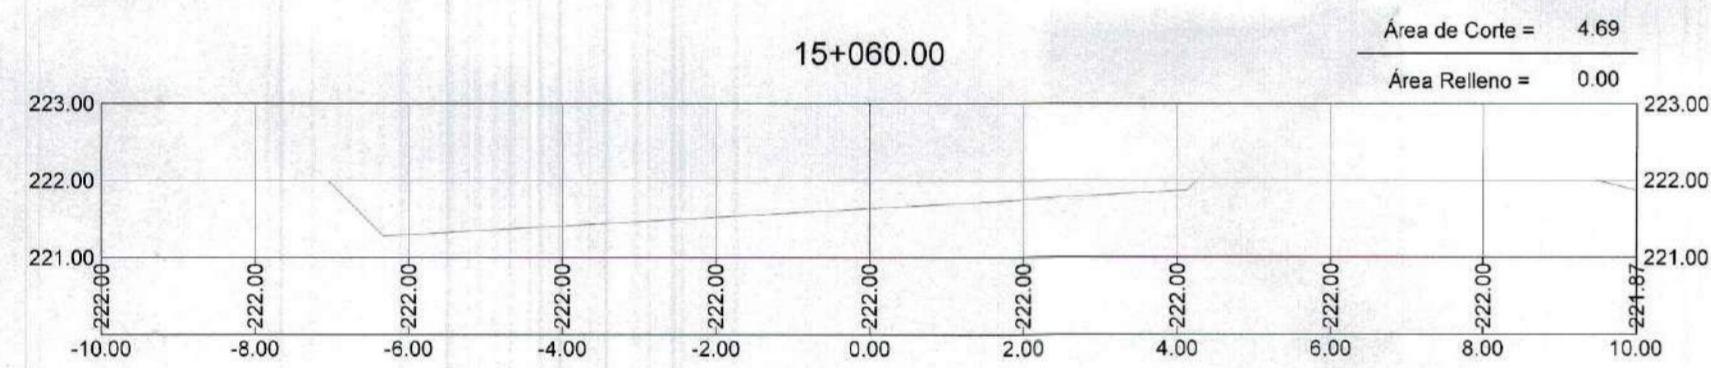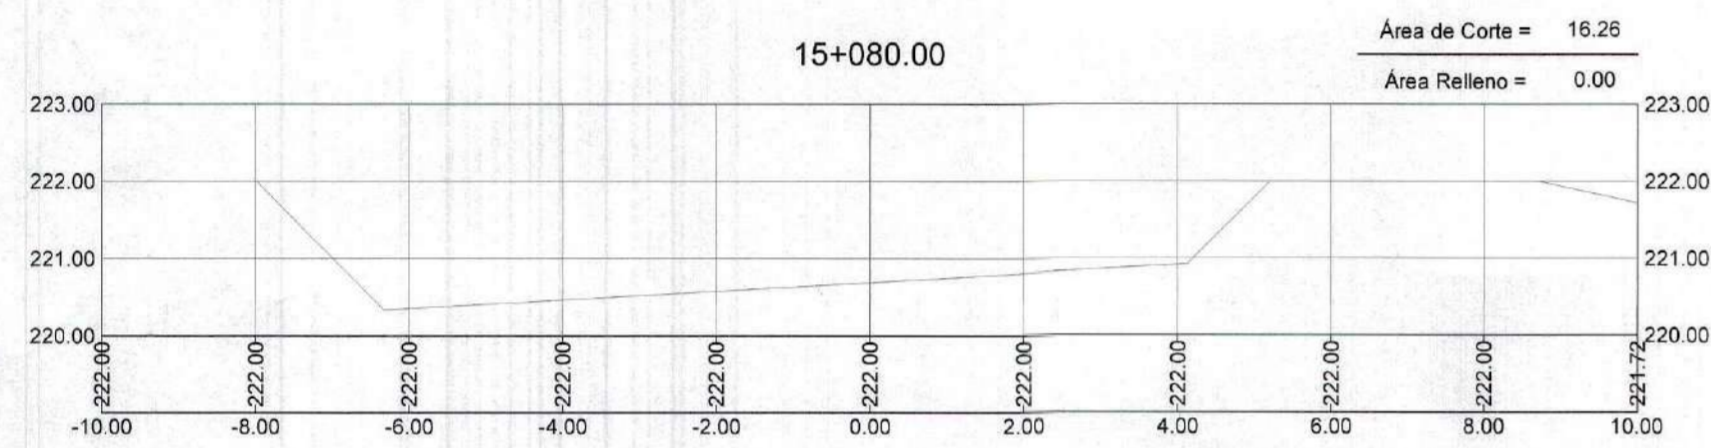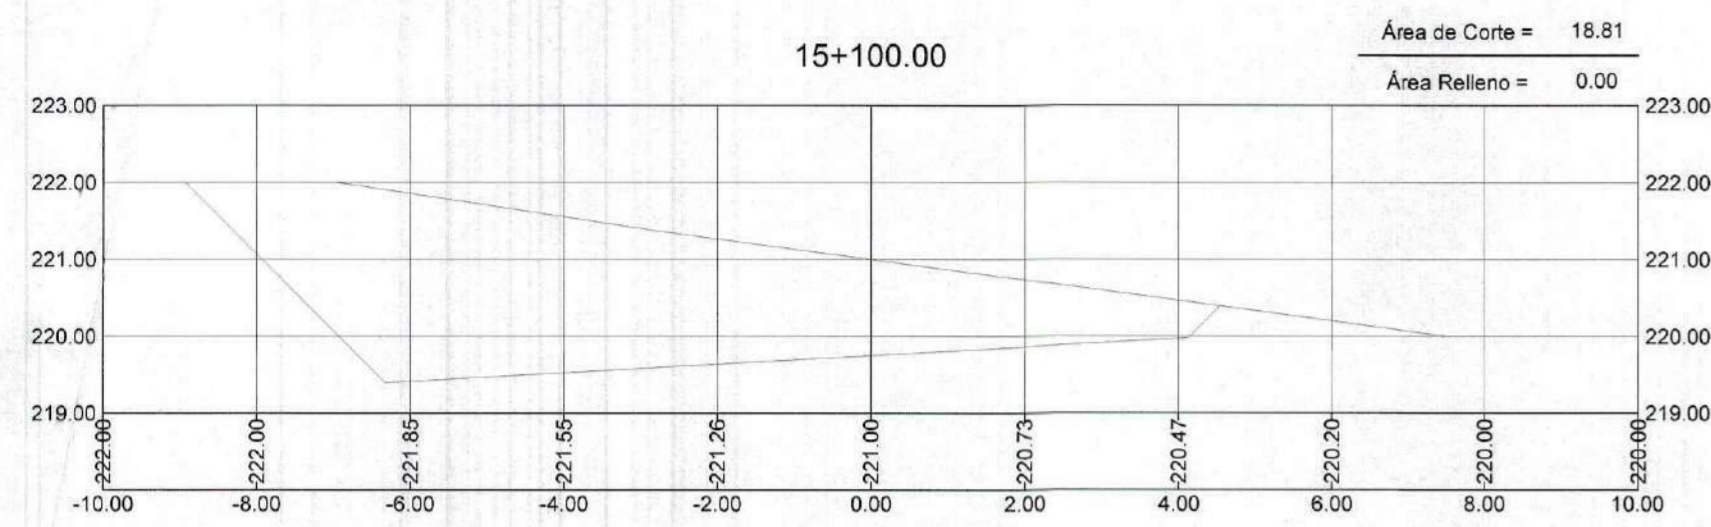

GOBIERNO REGIONAL TUMBES
SUBGERENCIA DE ESTUDIOS
FOLIO N° 024

GOBIERNO REGIONAL TUMBES
SEC. GENERAL REGIONAL
ADMINIST. DOCUMENTARIA
FOLIO N° 24



Erick Fernando León Heredia
INGENIERO CIVIL
Reg. CIP 212975



GOBIERNO REGIONAL TUMBES

GOBIERNO REGIONAL
GERENCIA REGIONAL DE INFRAESTRUCTURA

Presidente Regional:
ING. WILMER DIOS BENTES
Gerencia General:

Proyecto:
"REHABILITACIÓN DE LA CARRETERA TRAMO RICA PLAYA - BOCANA
EN LOS DISTRITOS DE SAN JACINTO - CASITAS"

Vº Gerencia Regional de Infraestructura:
ING. WILMER CORDOVA LOPEZ
Aprobado por Gerencia de Estudios:
ING. FREDY R. SALAZAR CHONATE

Plano:
SECCIONES TRANSVERSALES
Prog: 15+020 - 15+200










Proyectista:
ERICK F. LEON HEREDIA
Escala:
INDICADA
Fecha:
Lamina N°:

DATUM WUG 84

Departamento:
TUMBES

Provincia:
TUMBES
Distrito:
SAN JACINTO
CASITAS

ST-89

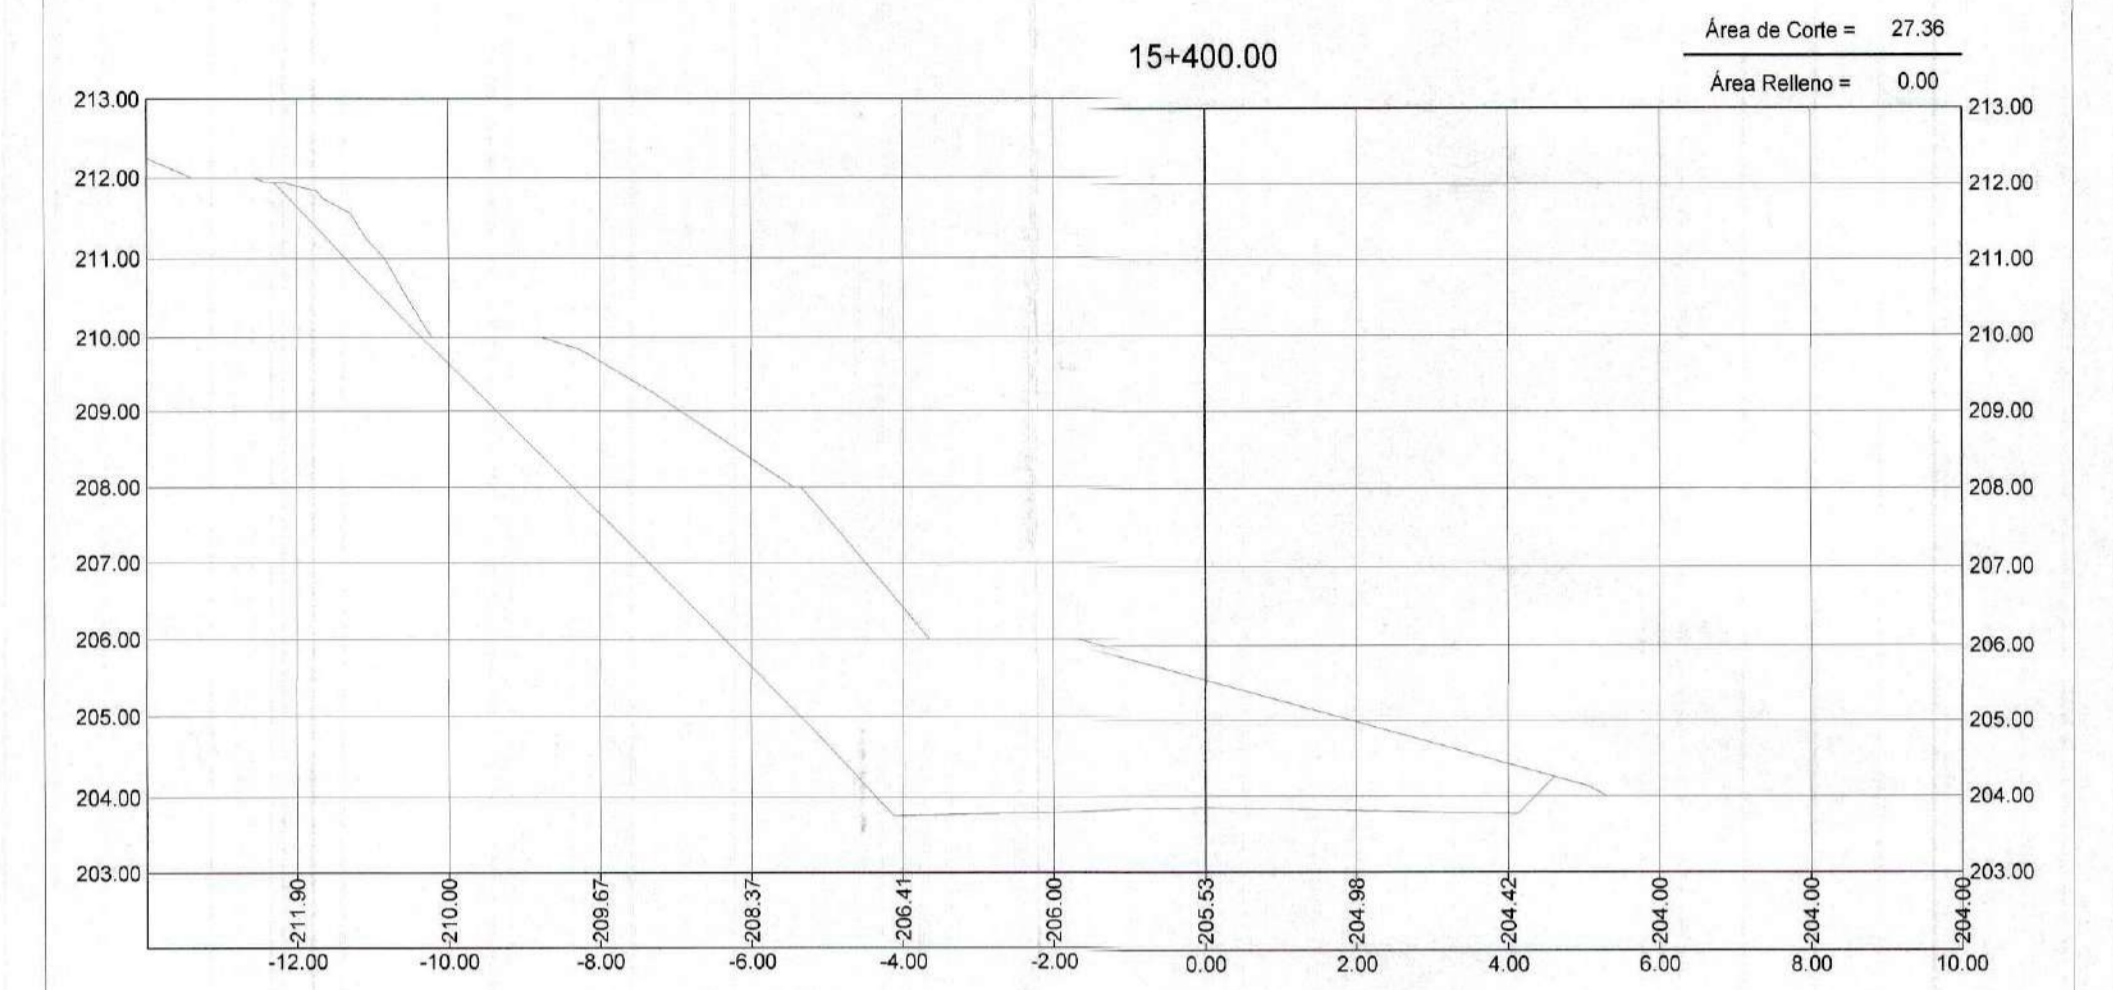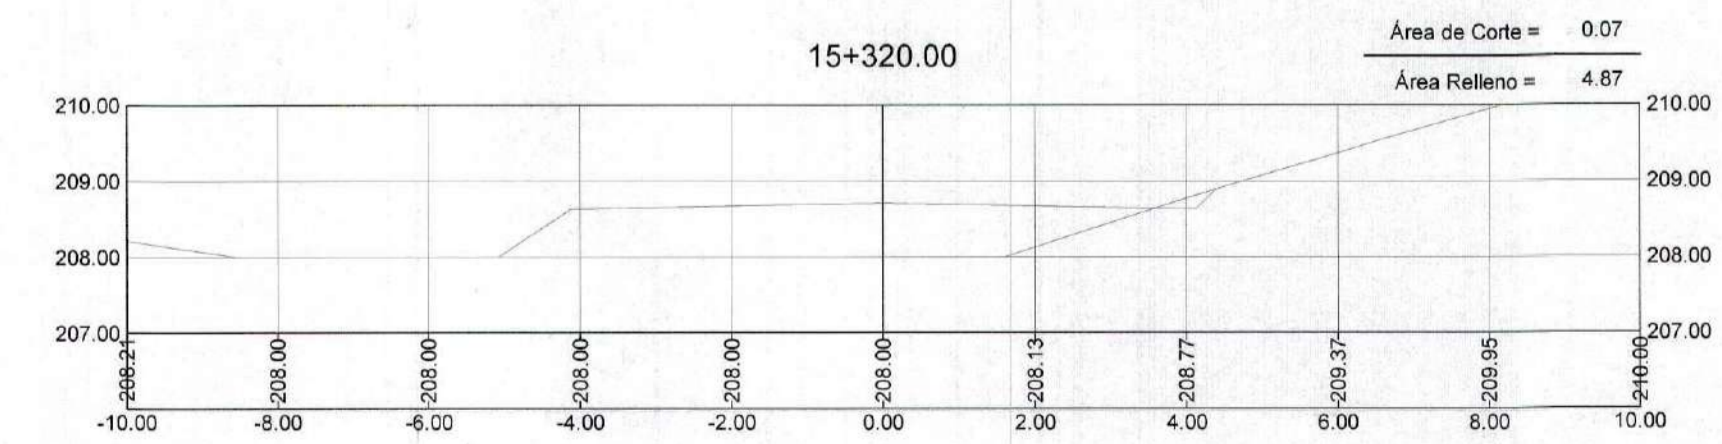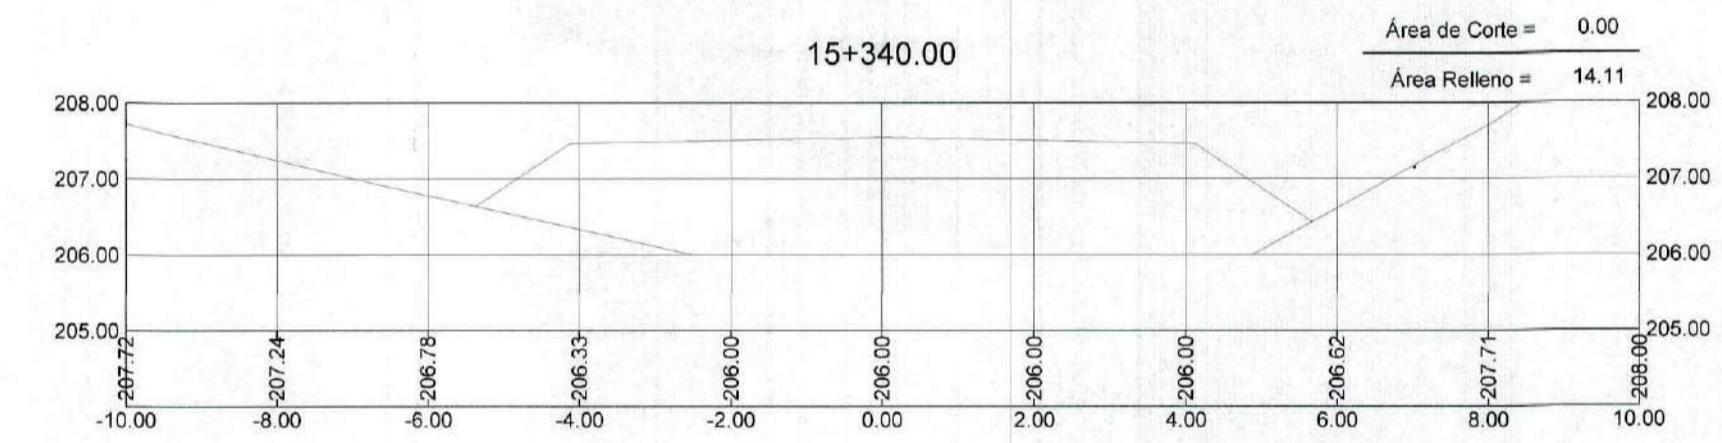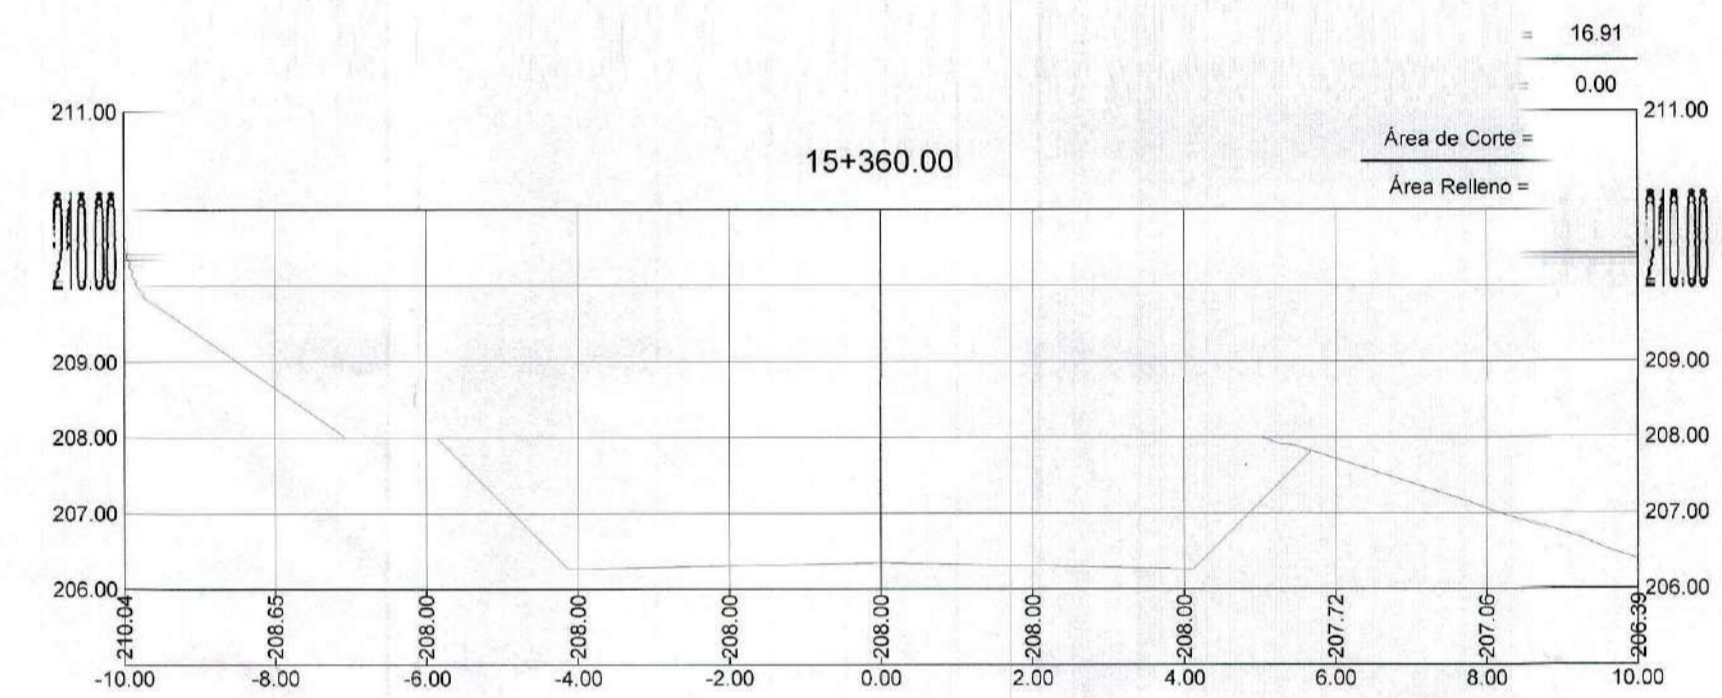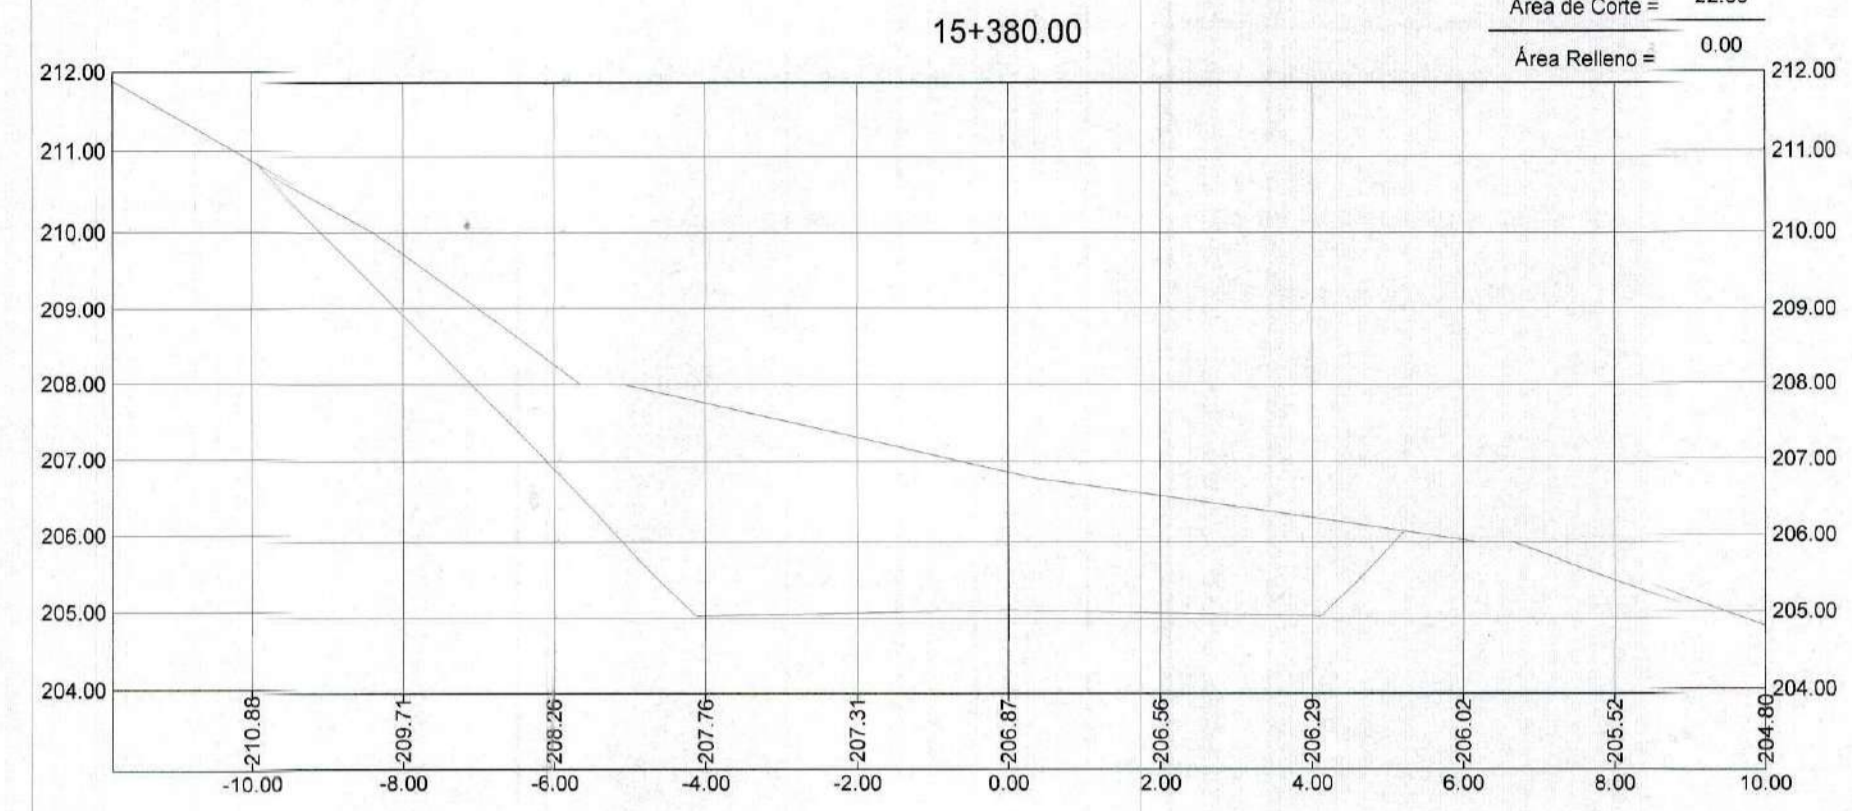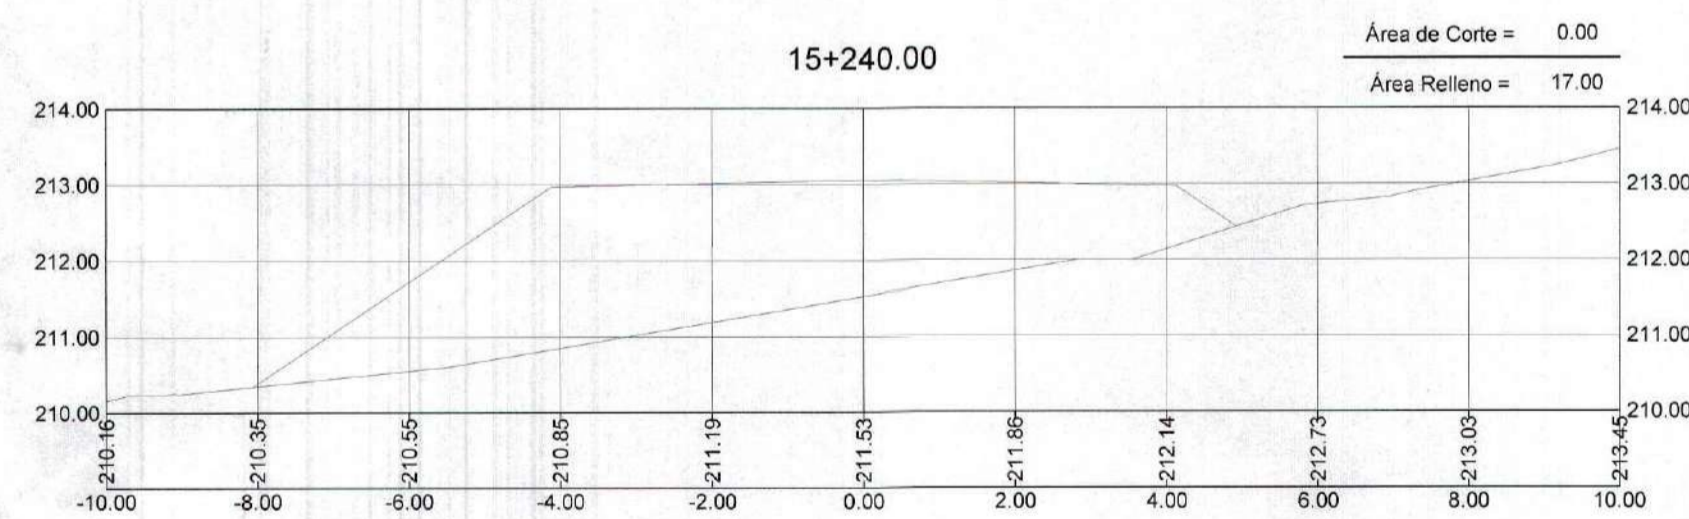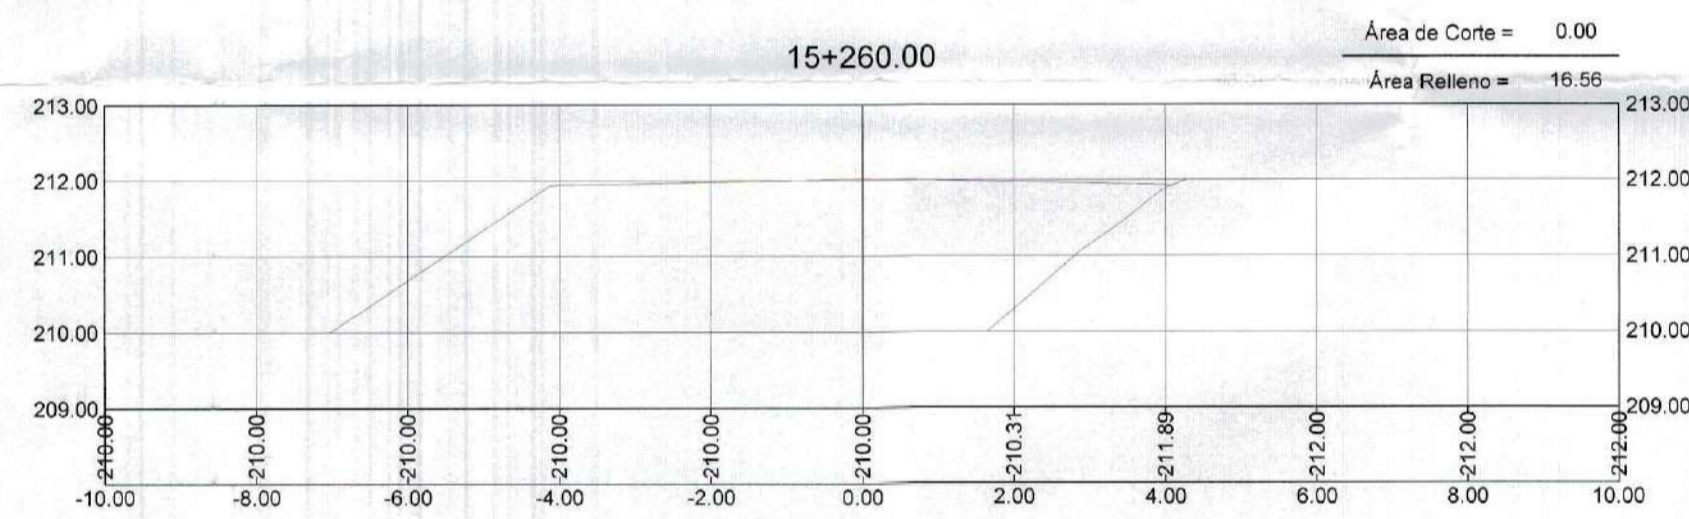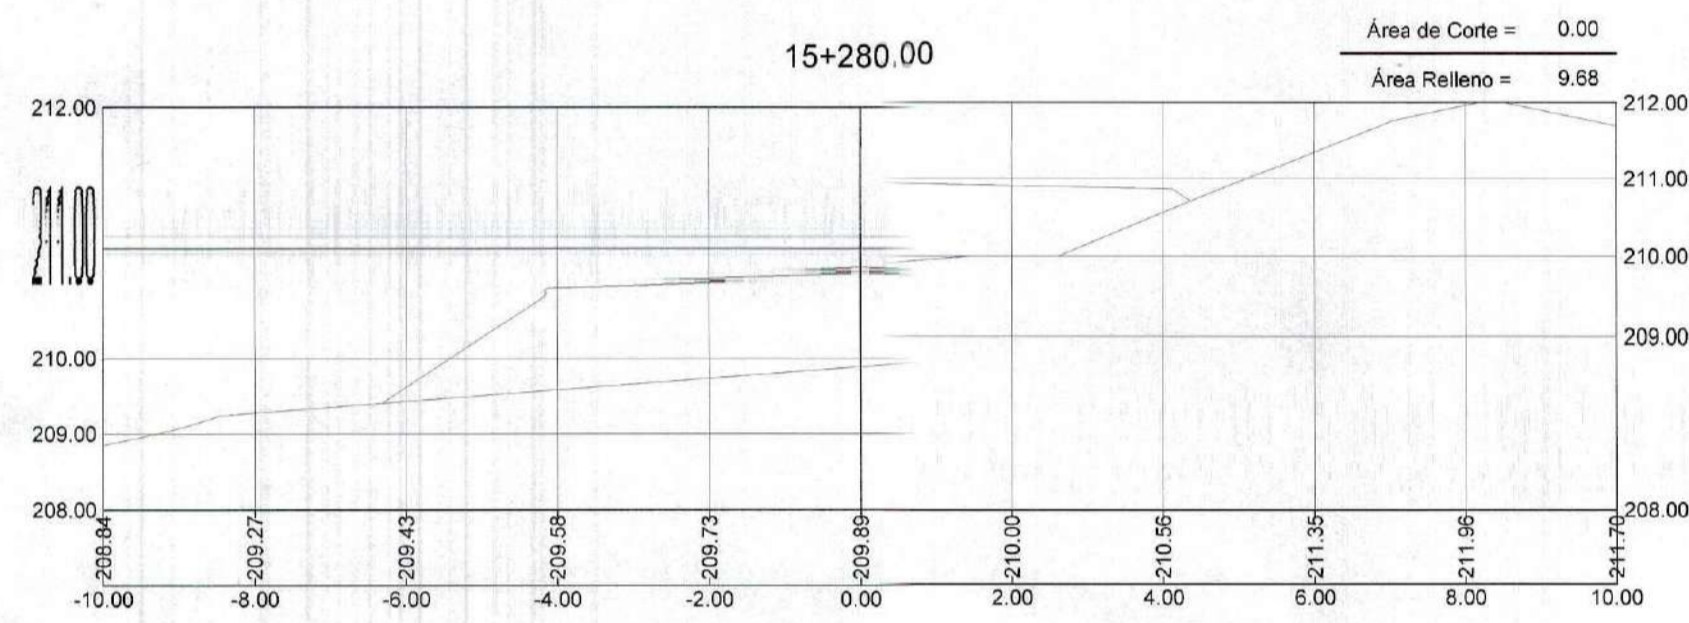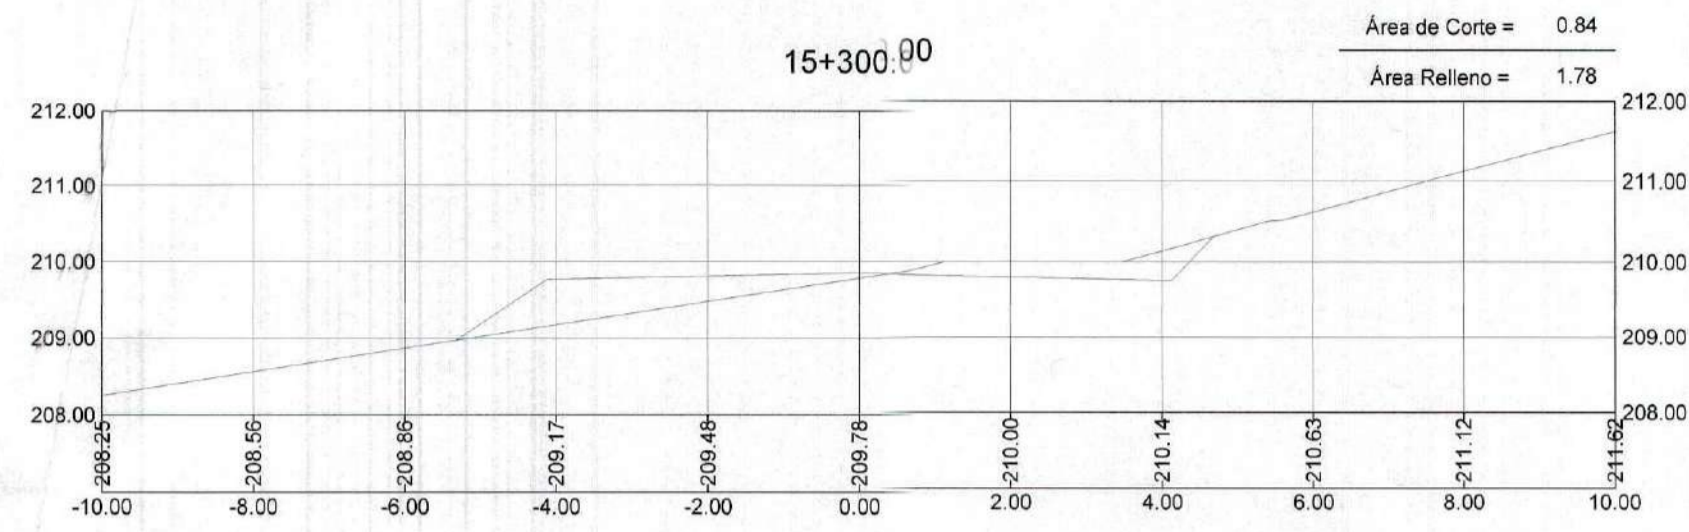










Gobierno Regional Tumbes
Subgerencia de Estudios
FOLIO N° 023

Gobierno Regional Tumbes
Sec. General Regional
Administ. Documentaria
FOLIO N° 23



Erick Fernando León Heredia
INGENIERO CIVIL
Reg. CIP 212975

Gobierno Regional Tumbes	
GOBIERNO REGIONAL GERENCIA REGIONAL DE INFRAESTRUCTURA	Presidente Regional: ING. WILMER DIOS BENTES Gerencia General:
Proyecto: "REHABILITACIÓN DE LA CARRETERA TRAMO RICA PLAYA - BOCANA EN LOS DISTRITOS DE SAN JACINTO - CASITAS"	VISP Gerencia Regional de Infraestructura: ING. WILMER CORDOVA LOPEZ Aprobado por Gerencia de Estudios: ING. FREDY R. SALAZAR CHONATE
Nombre: SECCIONES TRANSVERSALES Prog: 15+220 - 15+400	Proyectista: ERICK F. LEON HEREDIA Fecha: INDICADA Lamina N°: ST-90
DATUM: DATUM WUG 84	Topografía: Departamento: TUMBES Provincia: TUMBES Distrito: SAN JACINTO CASITAS

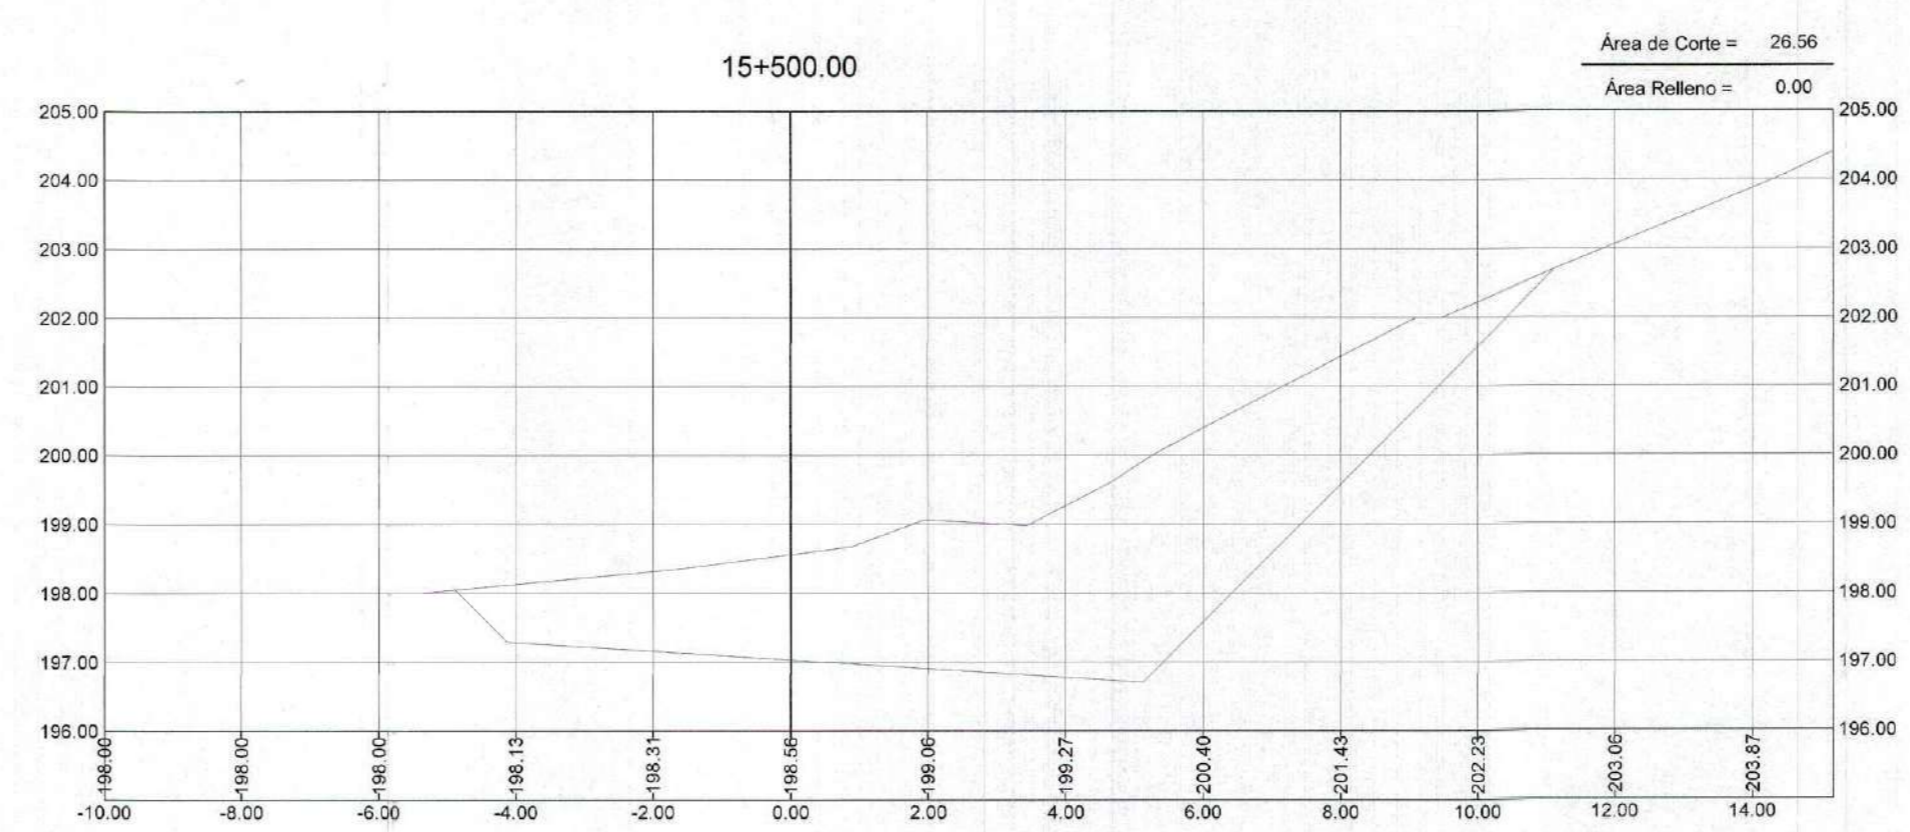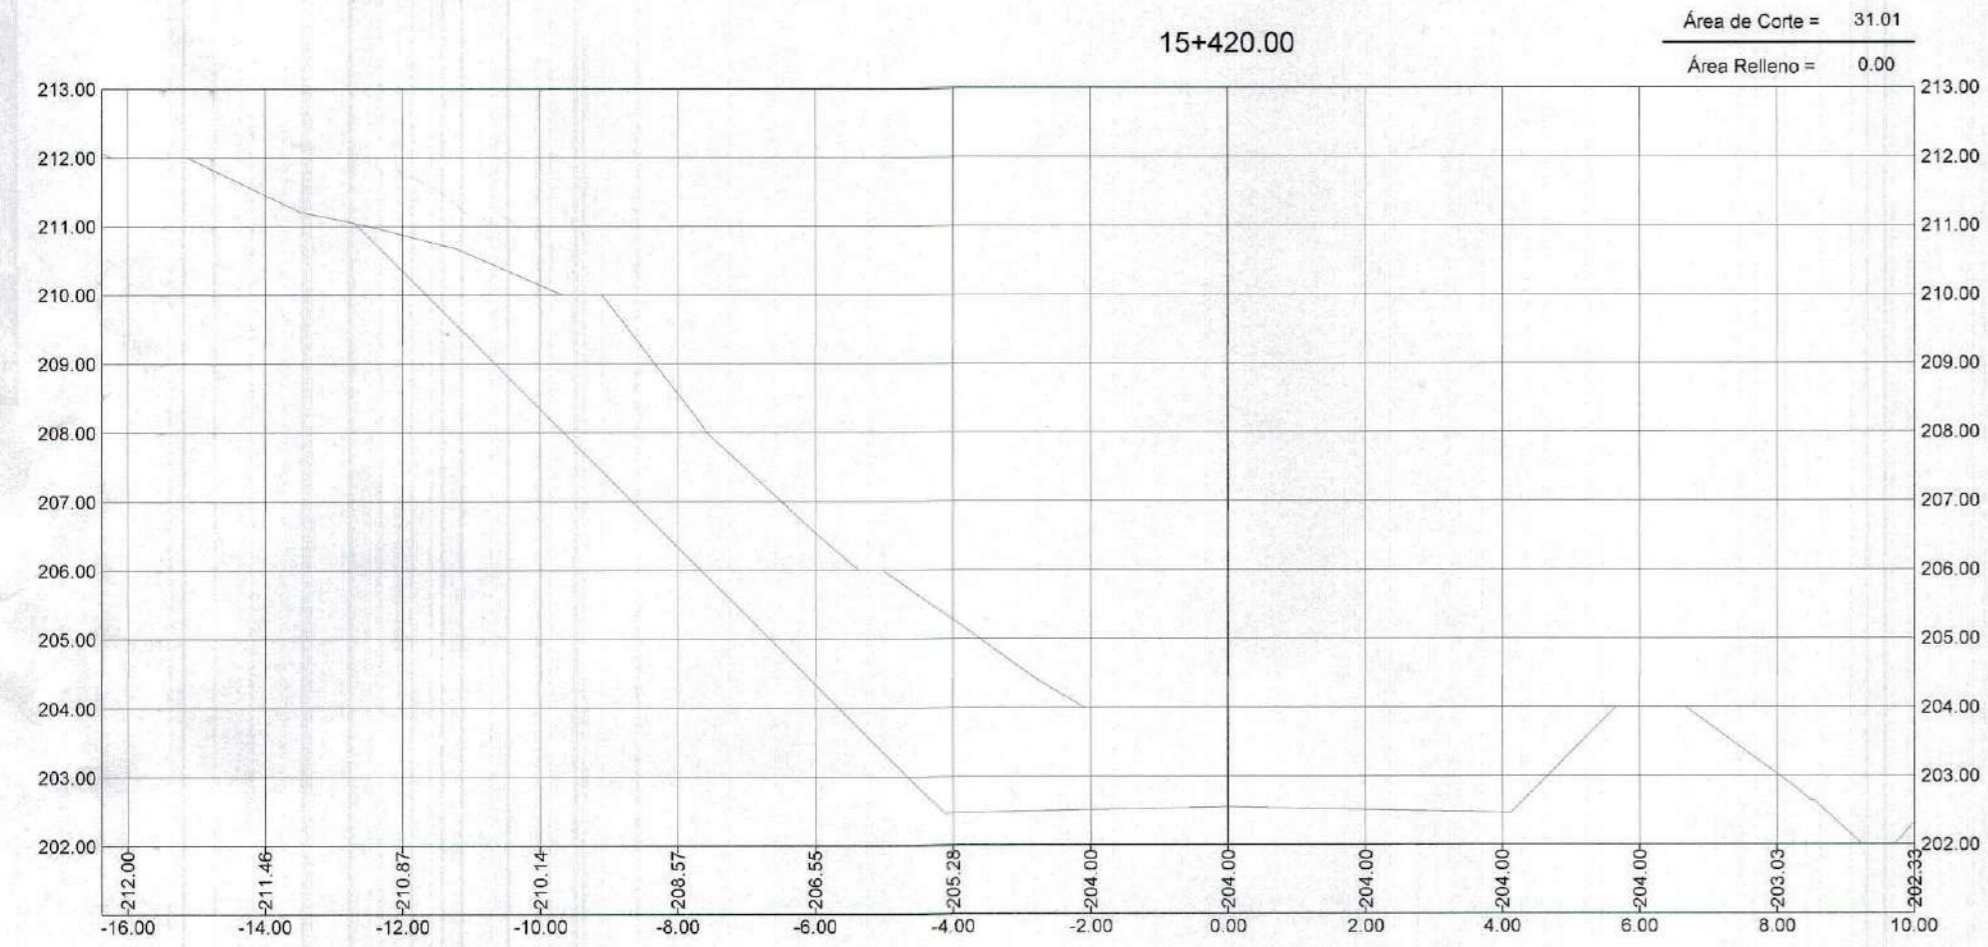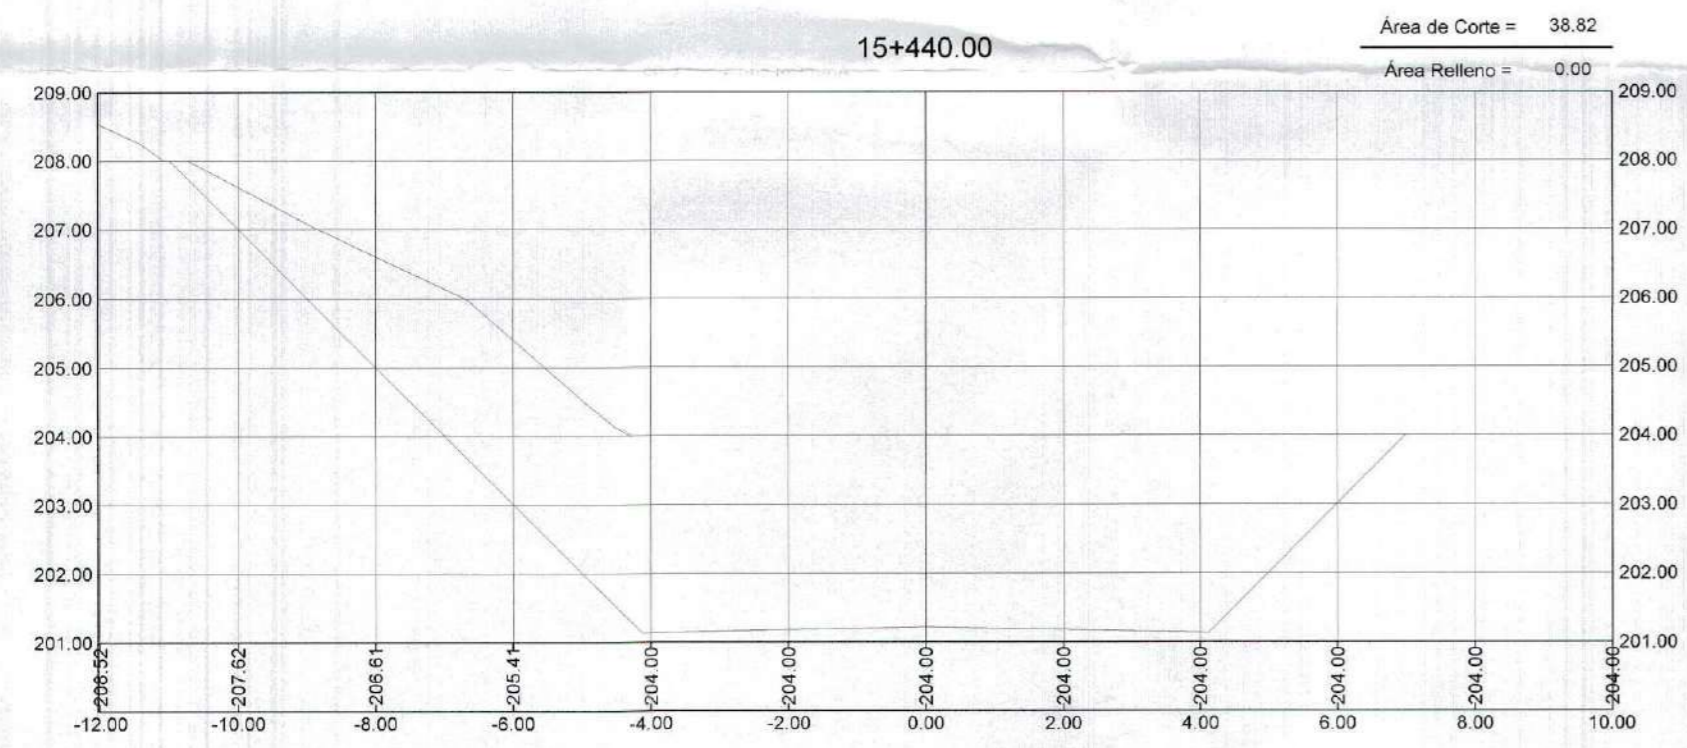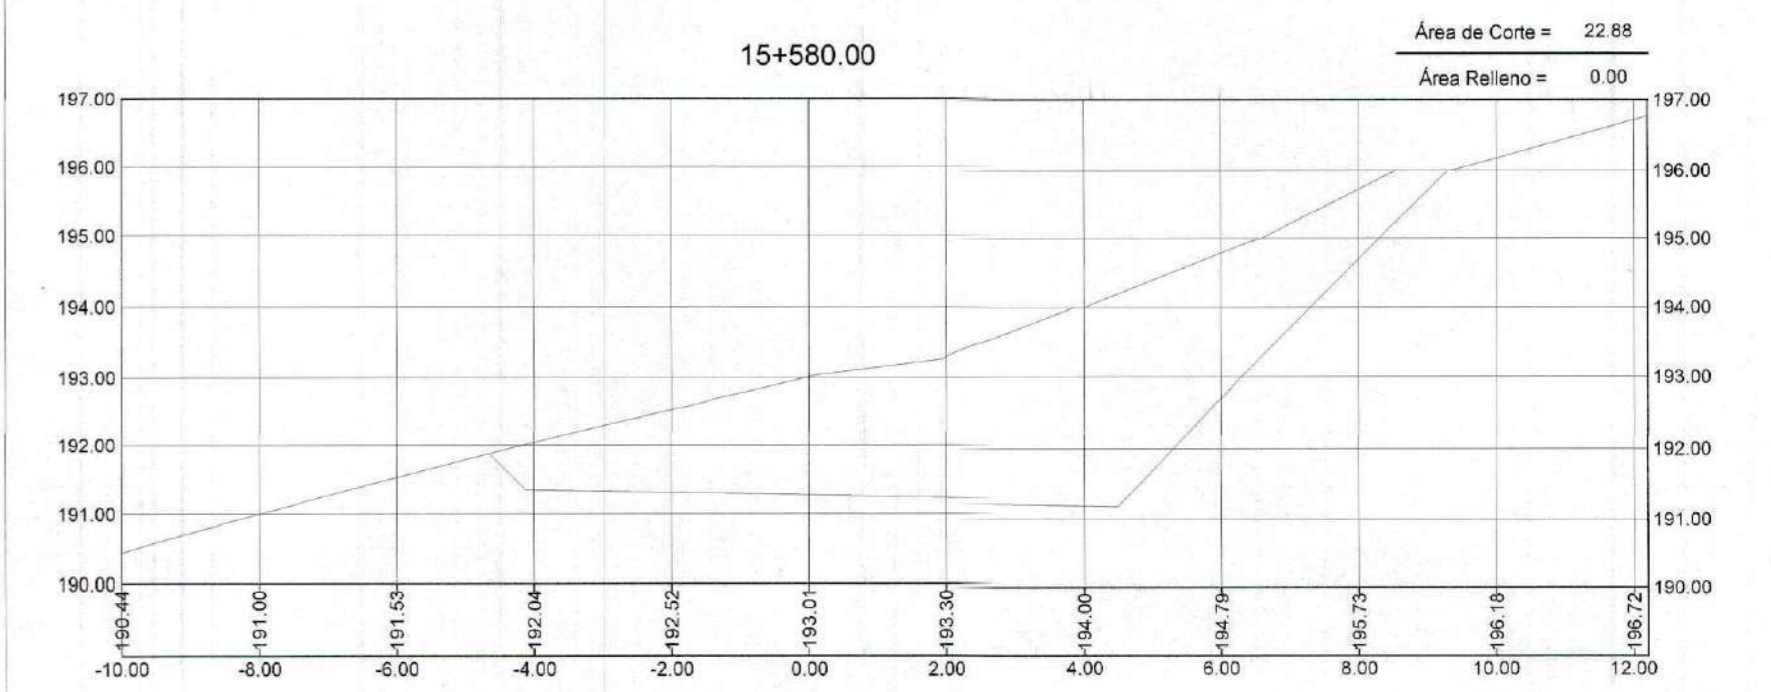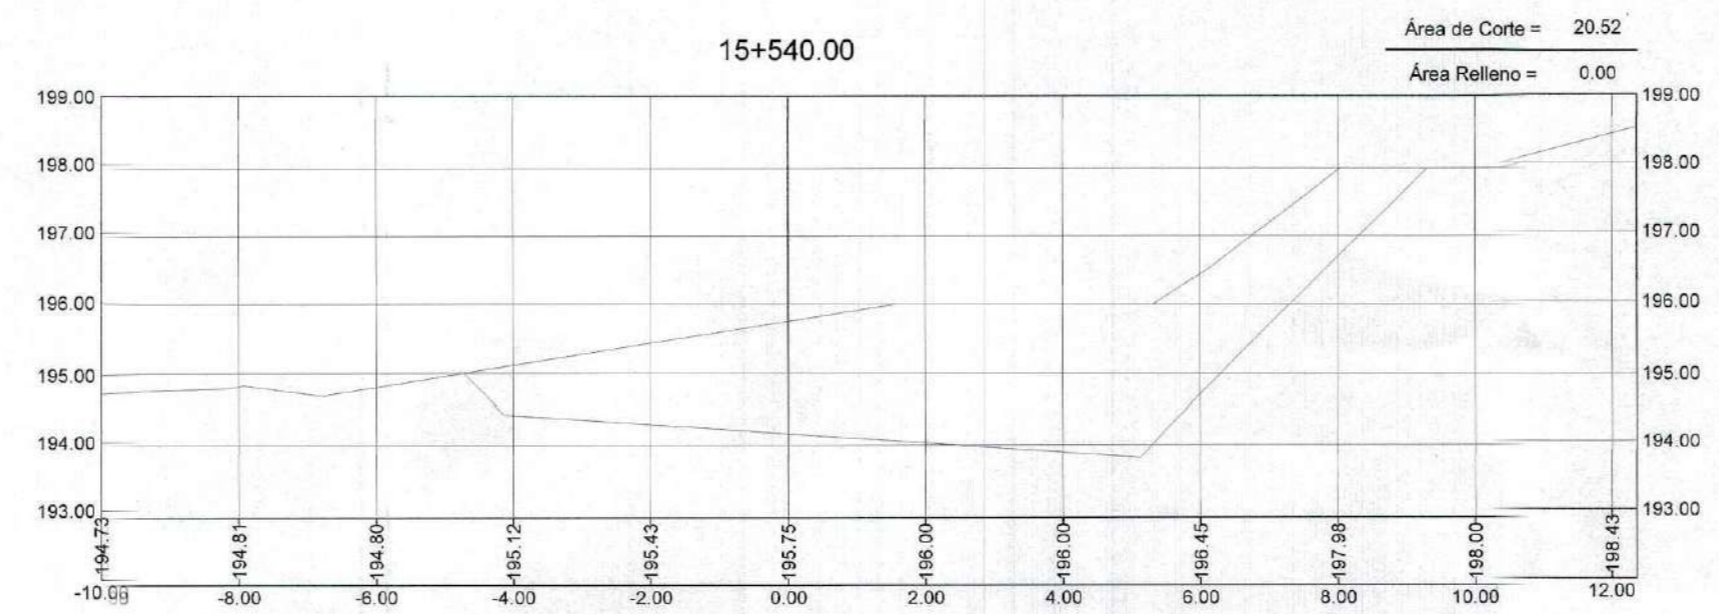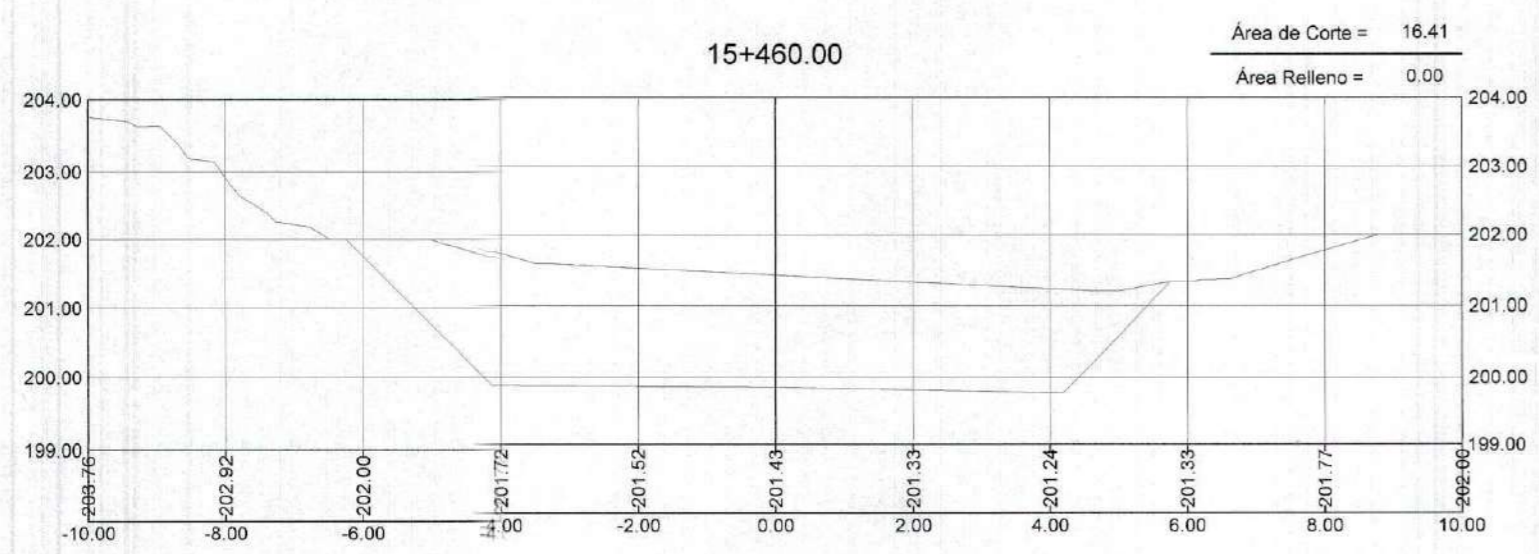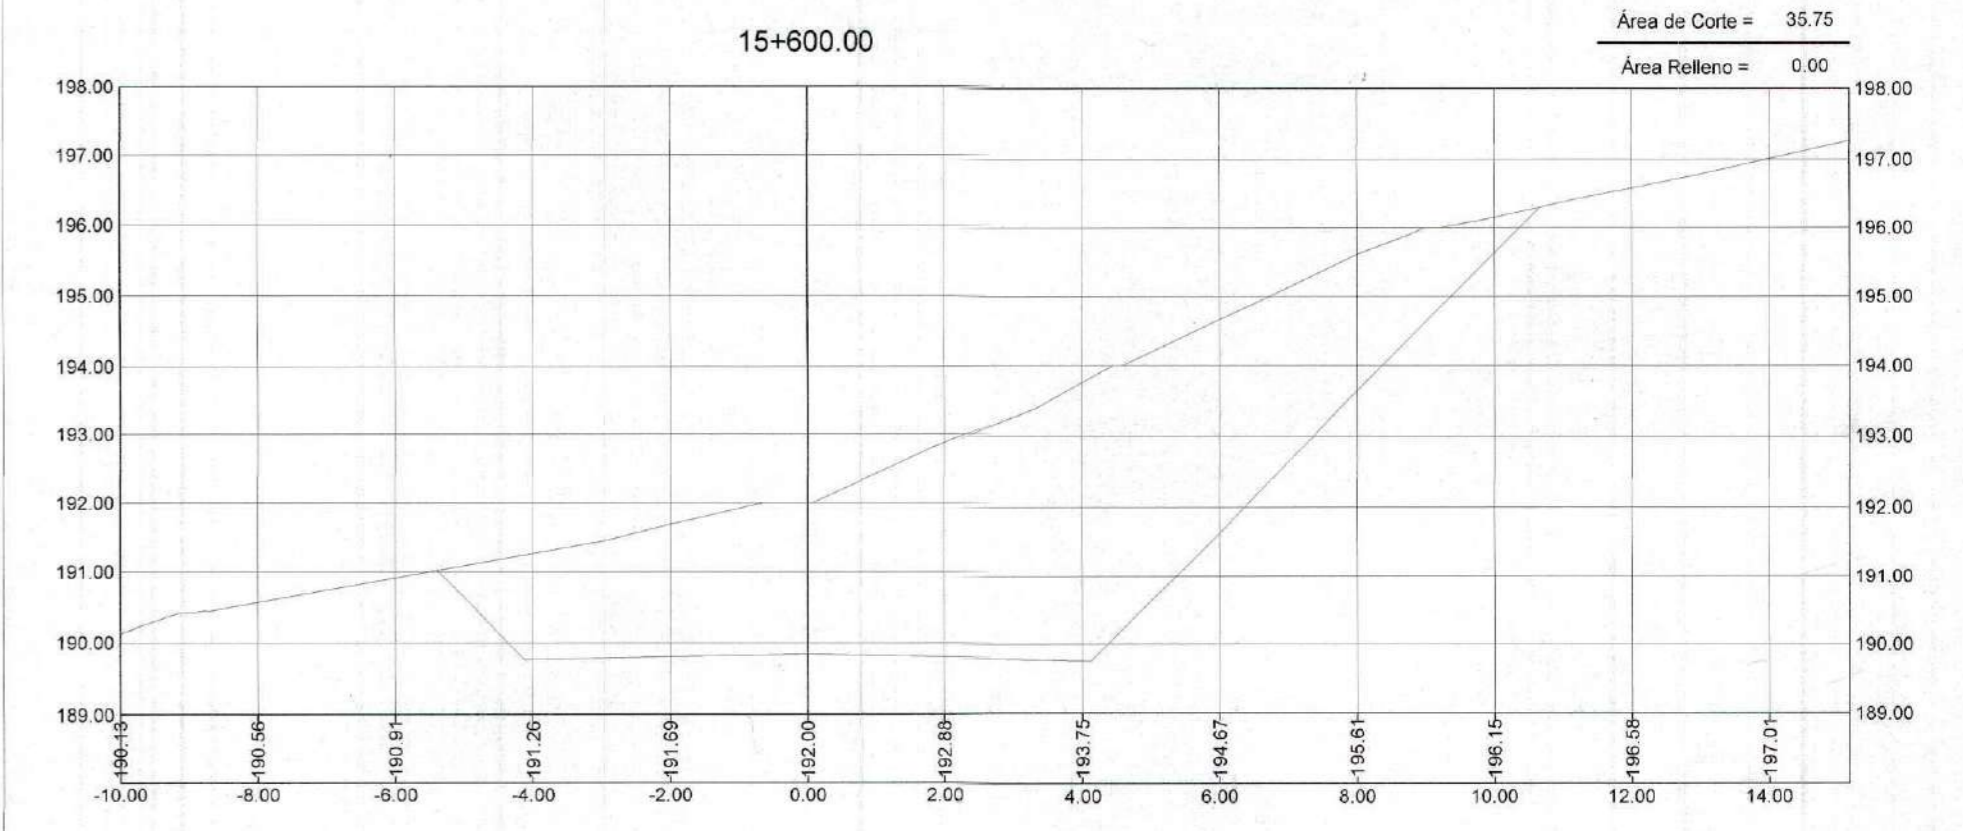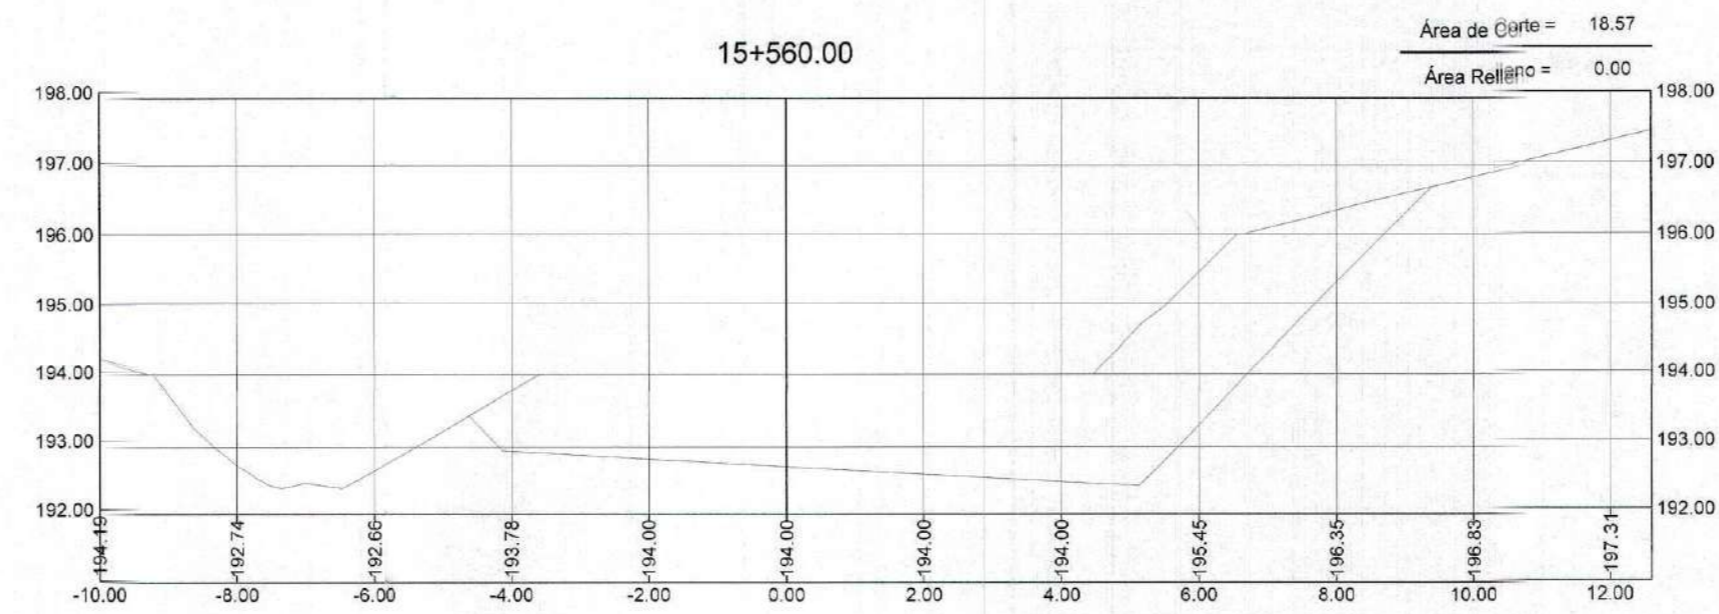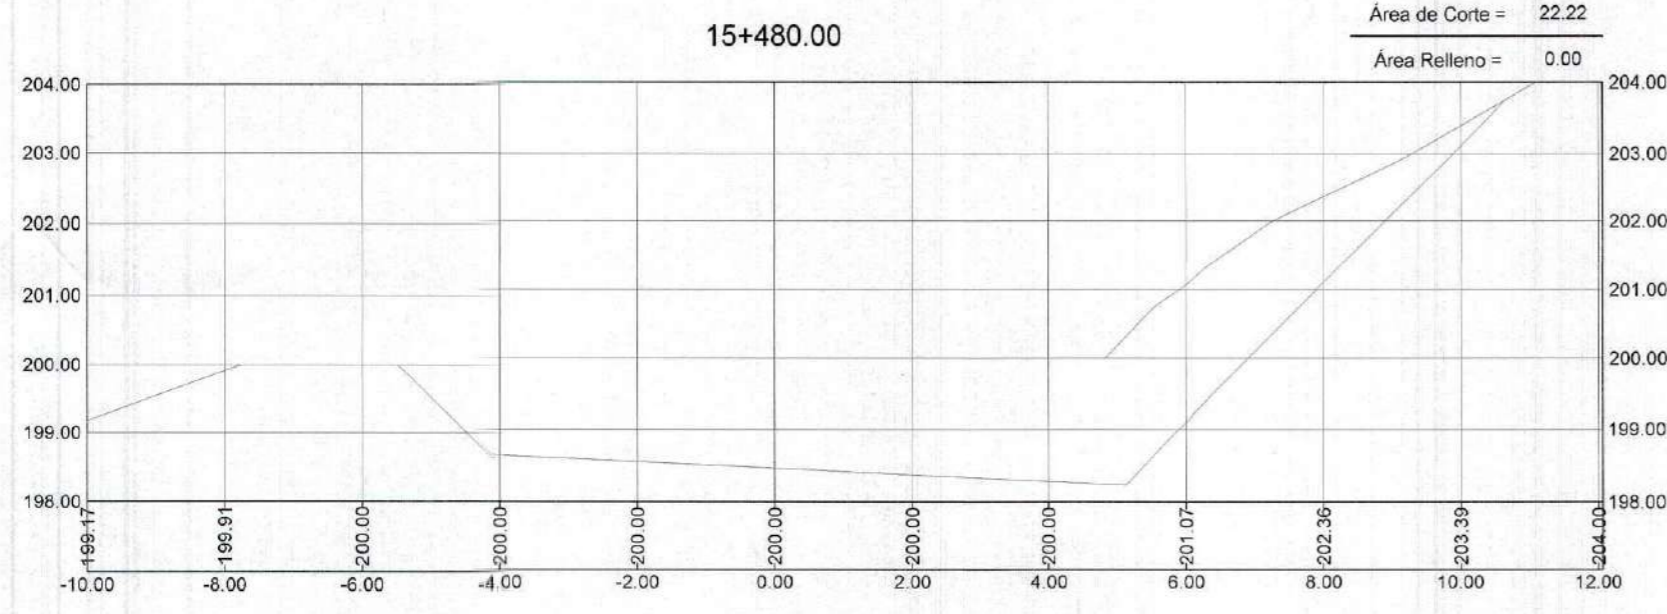






GOBIERNO REGIONAL TUMBES
 SUBGERENCIA DE ESTUDIOS
 FOLIO N° 022

GOBIERNO REGIONAL TUMBES
 SEC. GENERAL REGIONAL
 ADMINIST. DOCUMENTARIA
 FOLIO N° 22



Erick Fernando León Heredia
 INGENIERO CIVIL
 Reg. CIP 212975

GOBIERNO REGIONAL TUMBES GOBIERNO REGIONAL GERENCIA REGIONAL DE INFRAESTRUCTURA		Proyecto:	ING. WILMER DIOS BENITES
		Gerencia:	ING. WILMER DIOS BENITES
Proyecto: "REHABILITACIÓN DE LA CARRETERA TRAMO RICA PLAYA - BOCANA EN LOS DISTRITOS DE SAN JACINTO - CASITAS"		Ugr. Gerencia Regional de Infraestructura:	ING. WILMER CORDOVA LOPEZ
Aprobado sub Gerencia de Estudios: ING. FREDY R. SALAZAR CHONATE		Proyectista:	ING. FREDY R. SALAZAR CHONATE
Plano: SECCIONES TRANSVERSALES Prog: 15+420 - 15+600		Trayectoria:	ERICK F. LEON HEREDIA
Escala: INDICADA		Fecha:	Disep. Cad.
Ubicación: TUMBES SAN JACINTO CASITAS		Lamina N°:	ST-91
DATUM: DATUM WUG 84		Topografía:	TUMBES





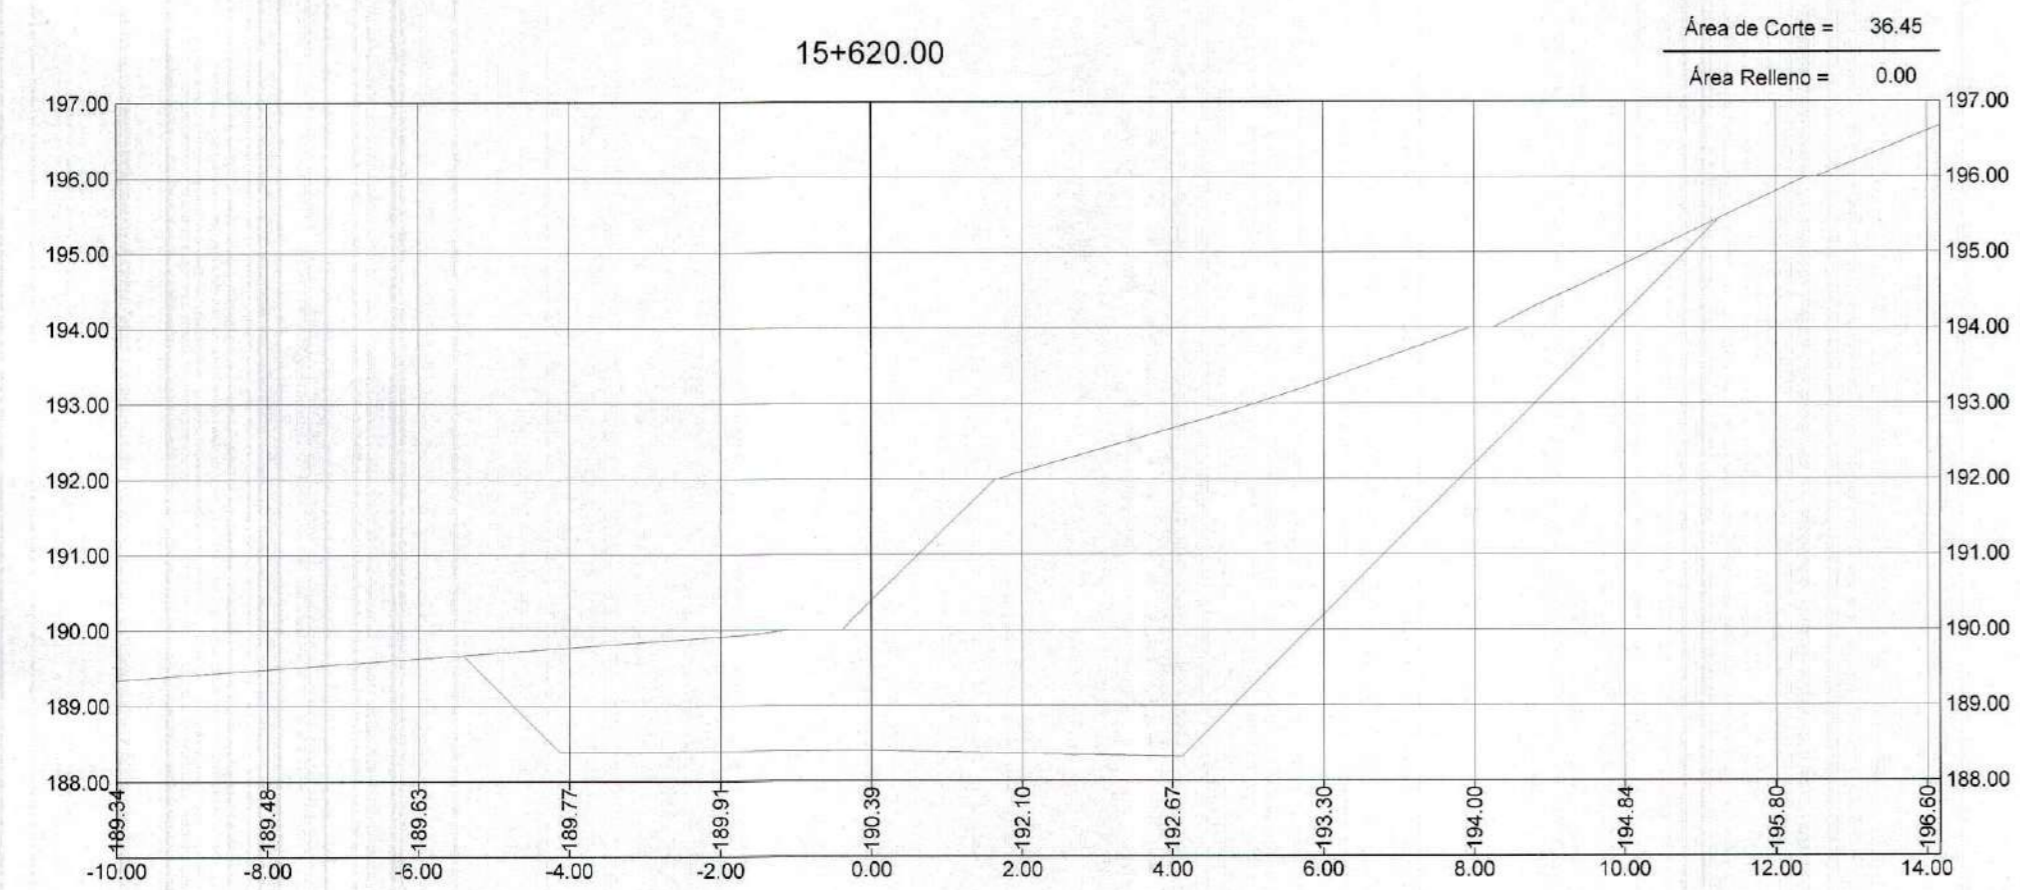
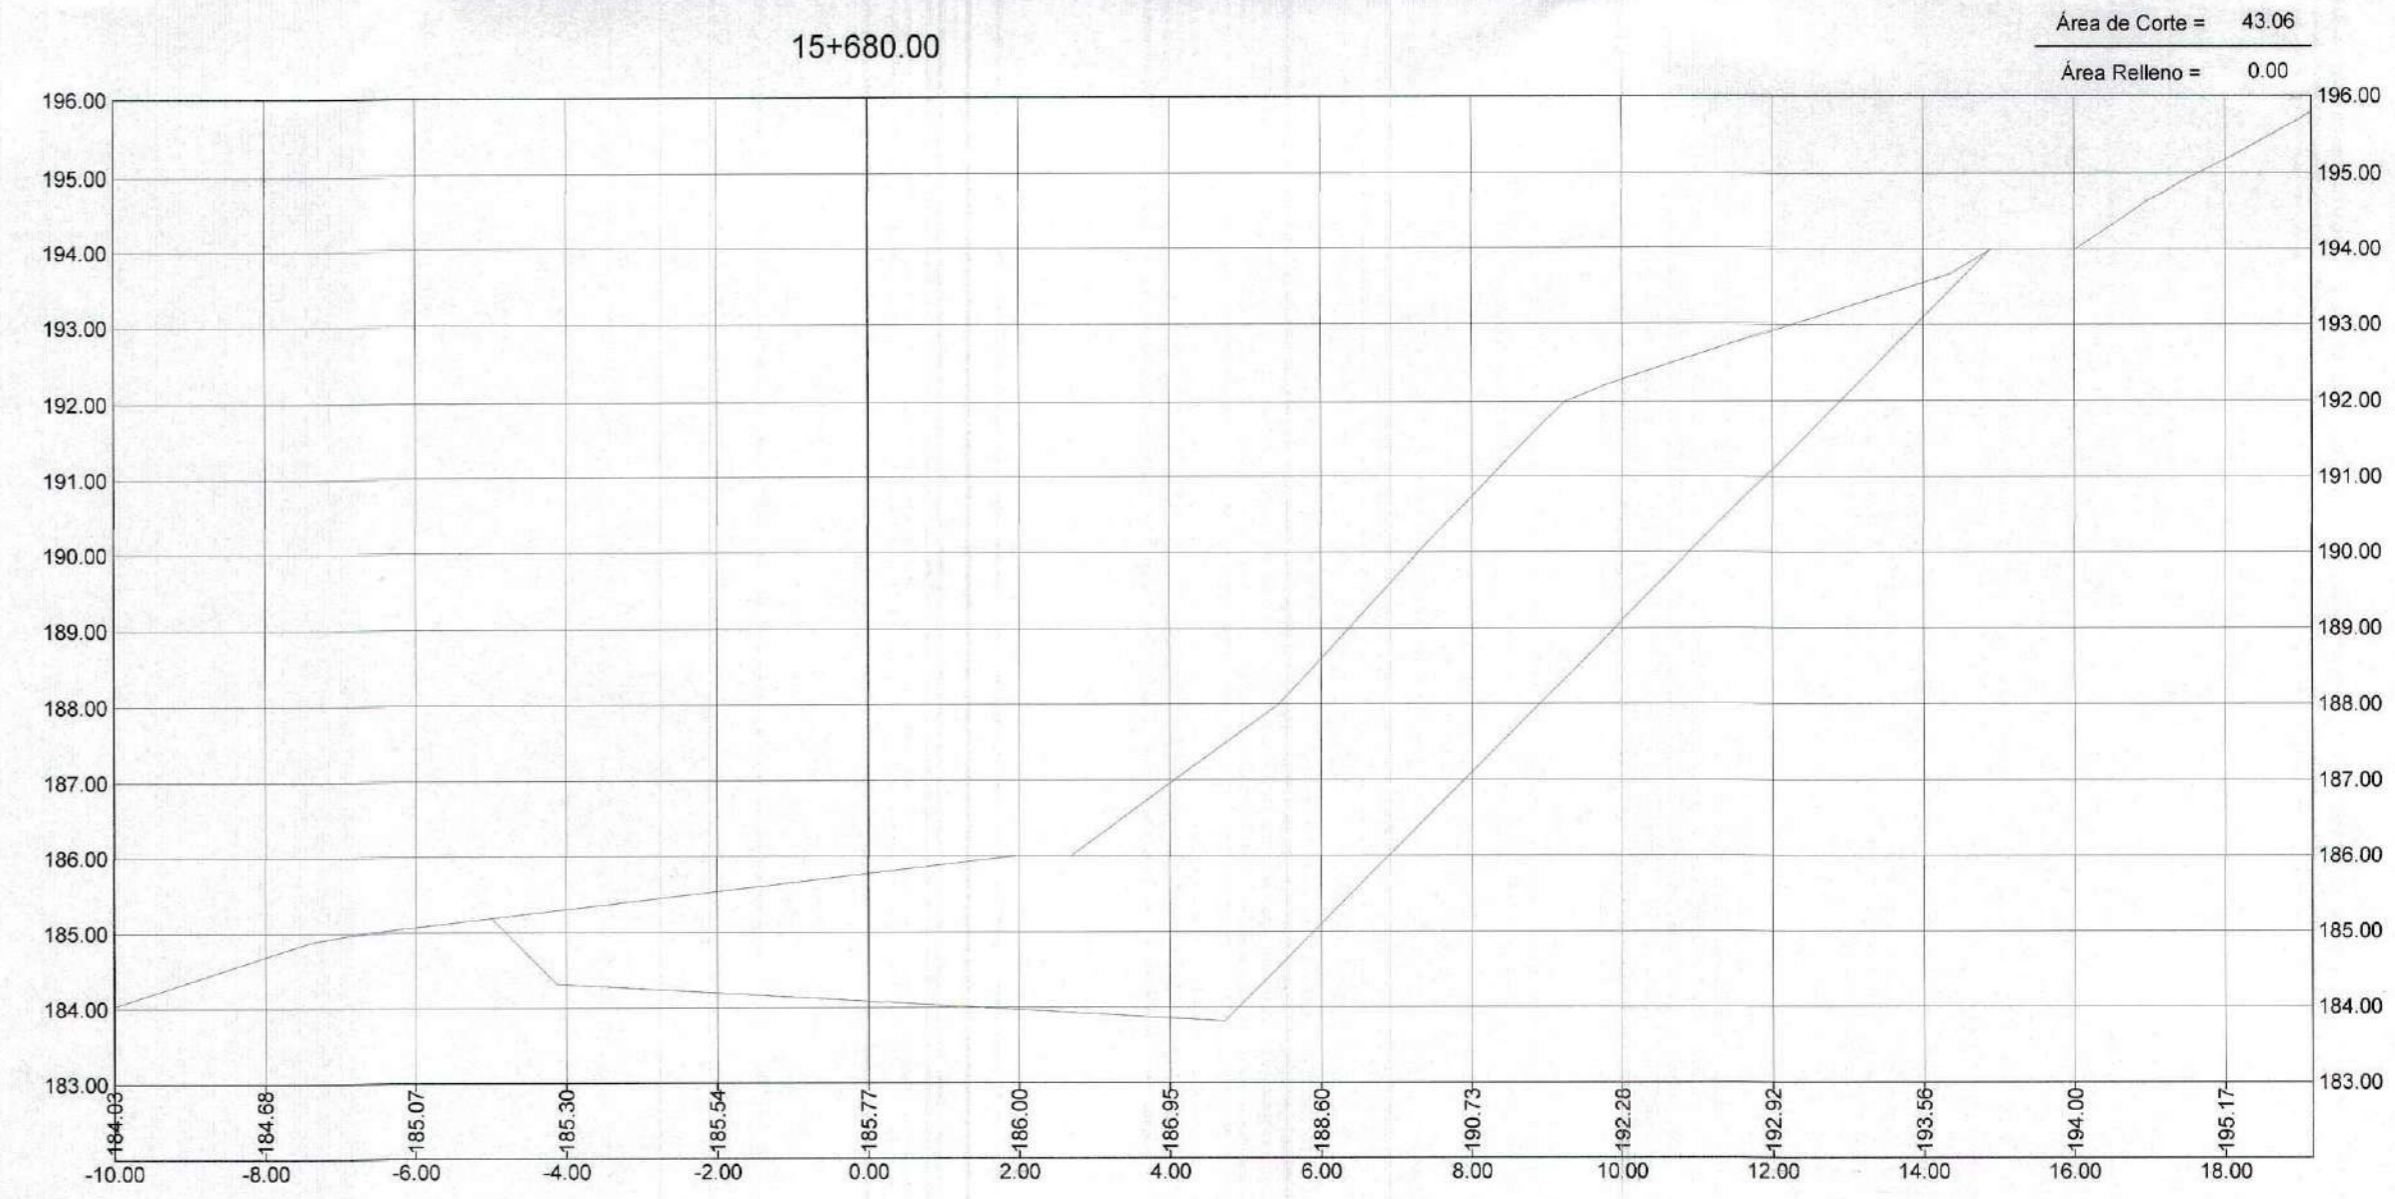
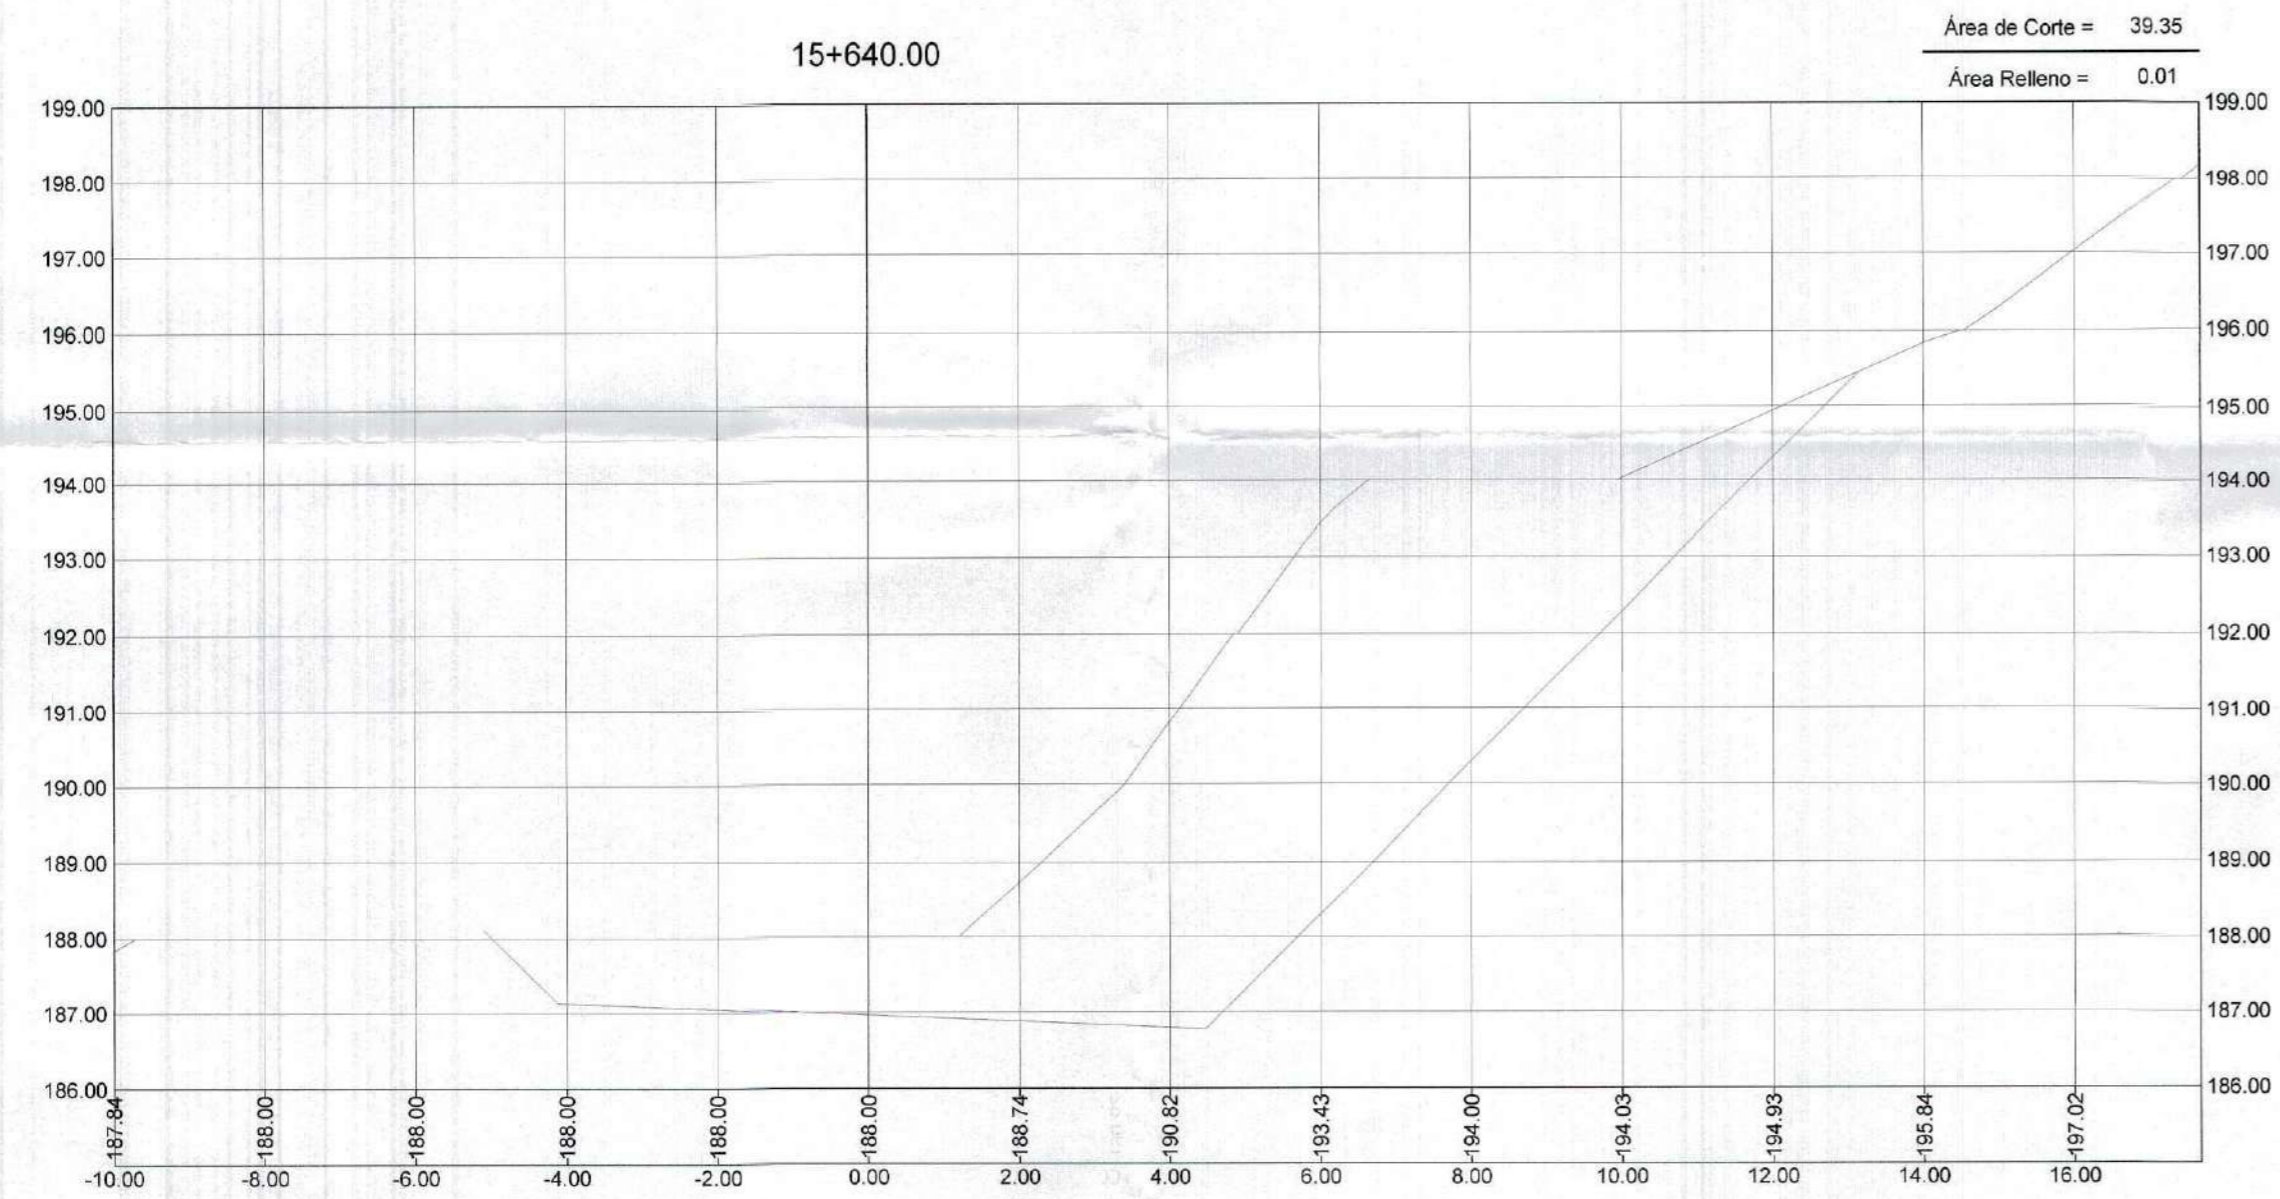
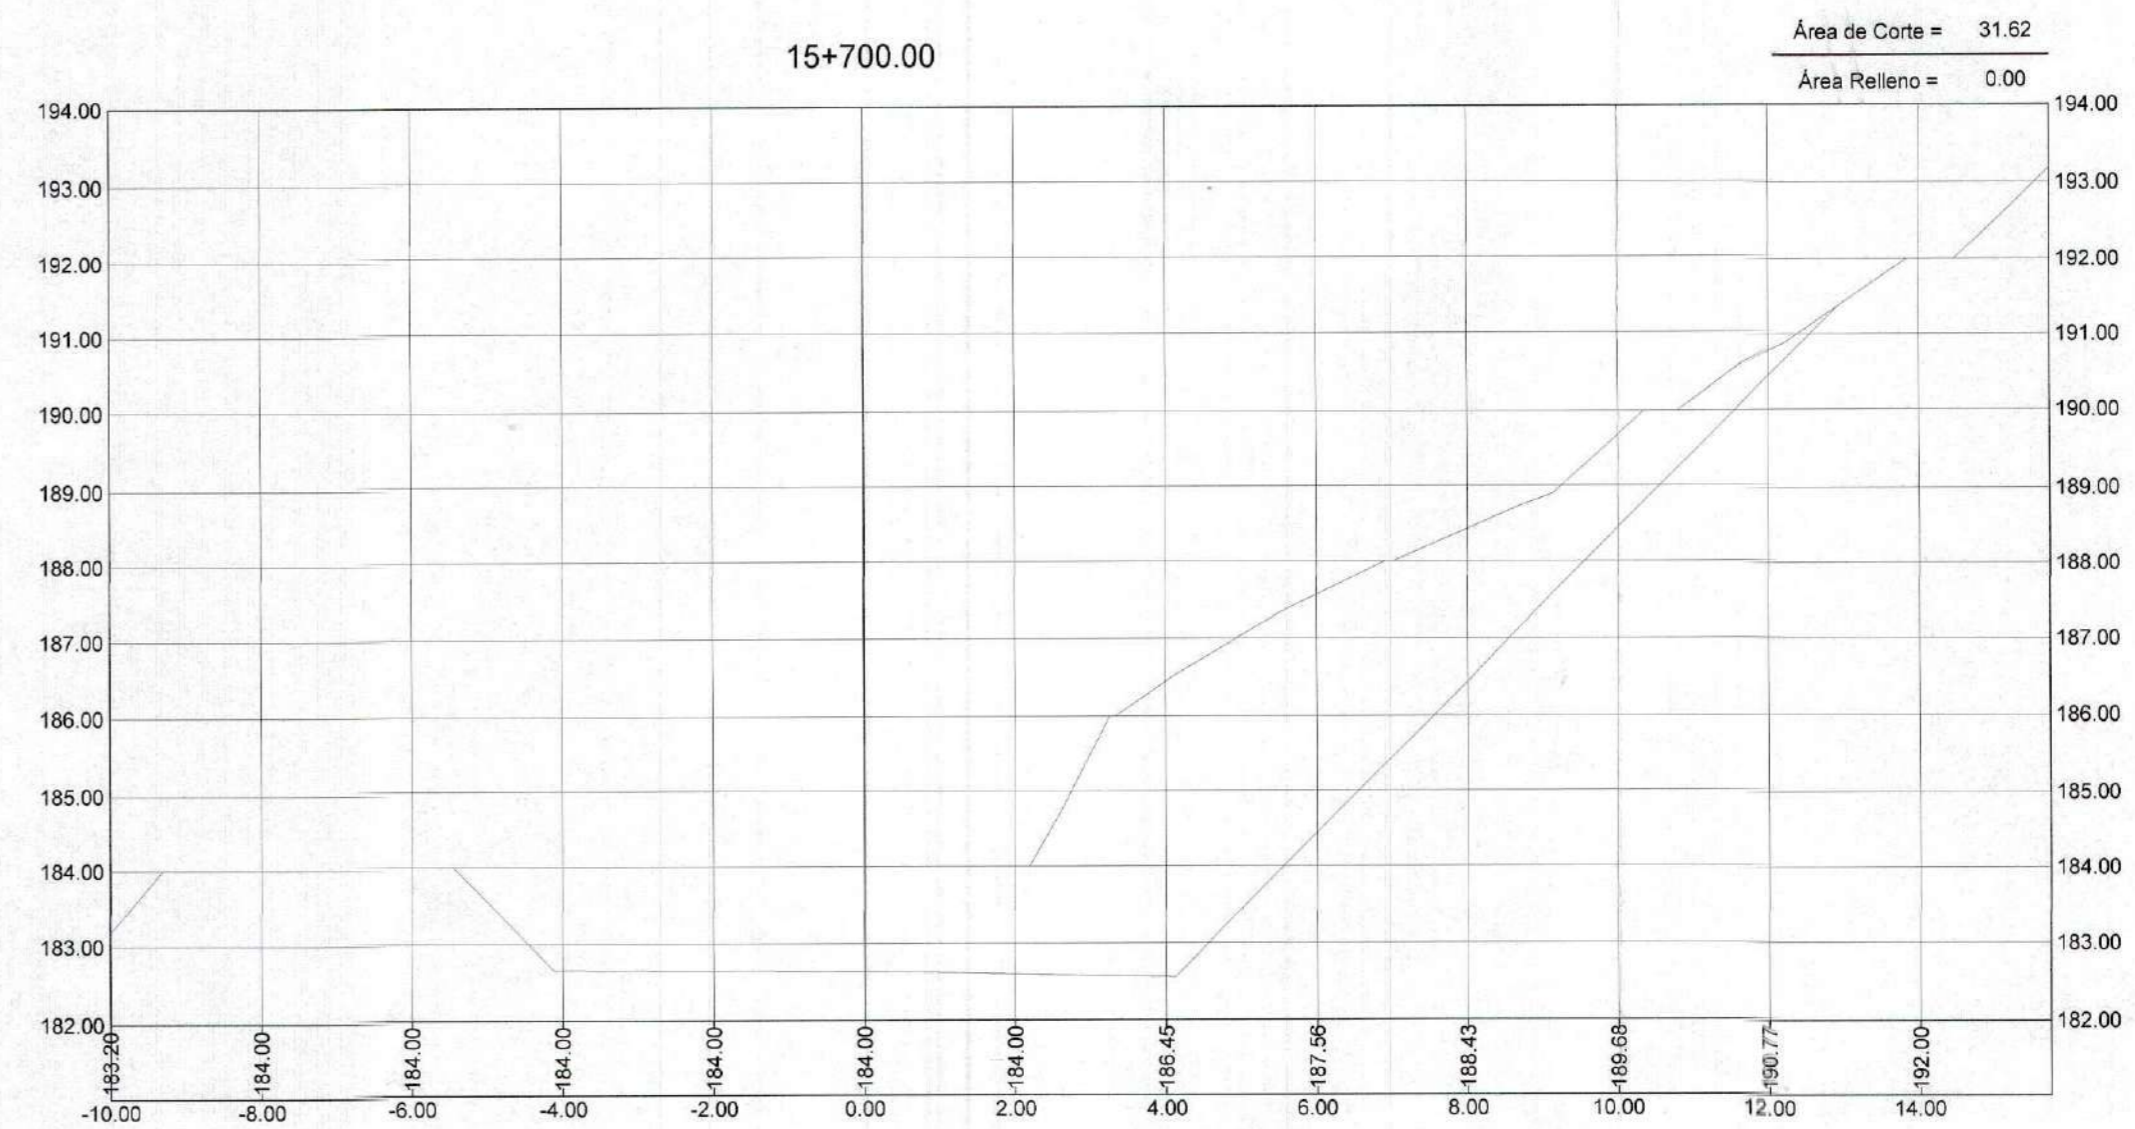
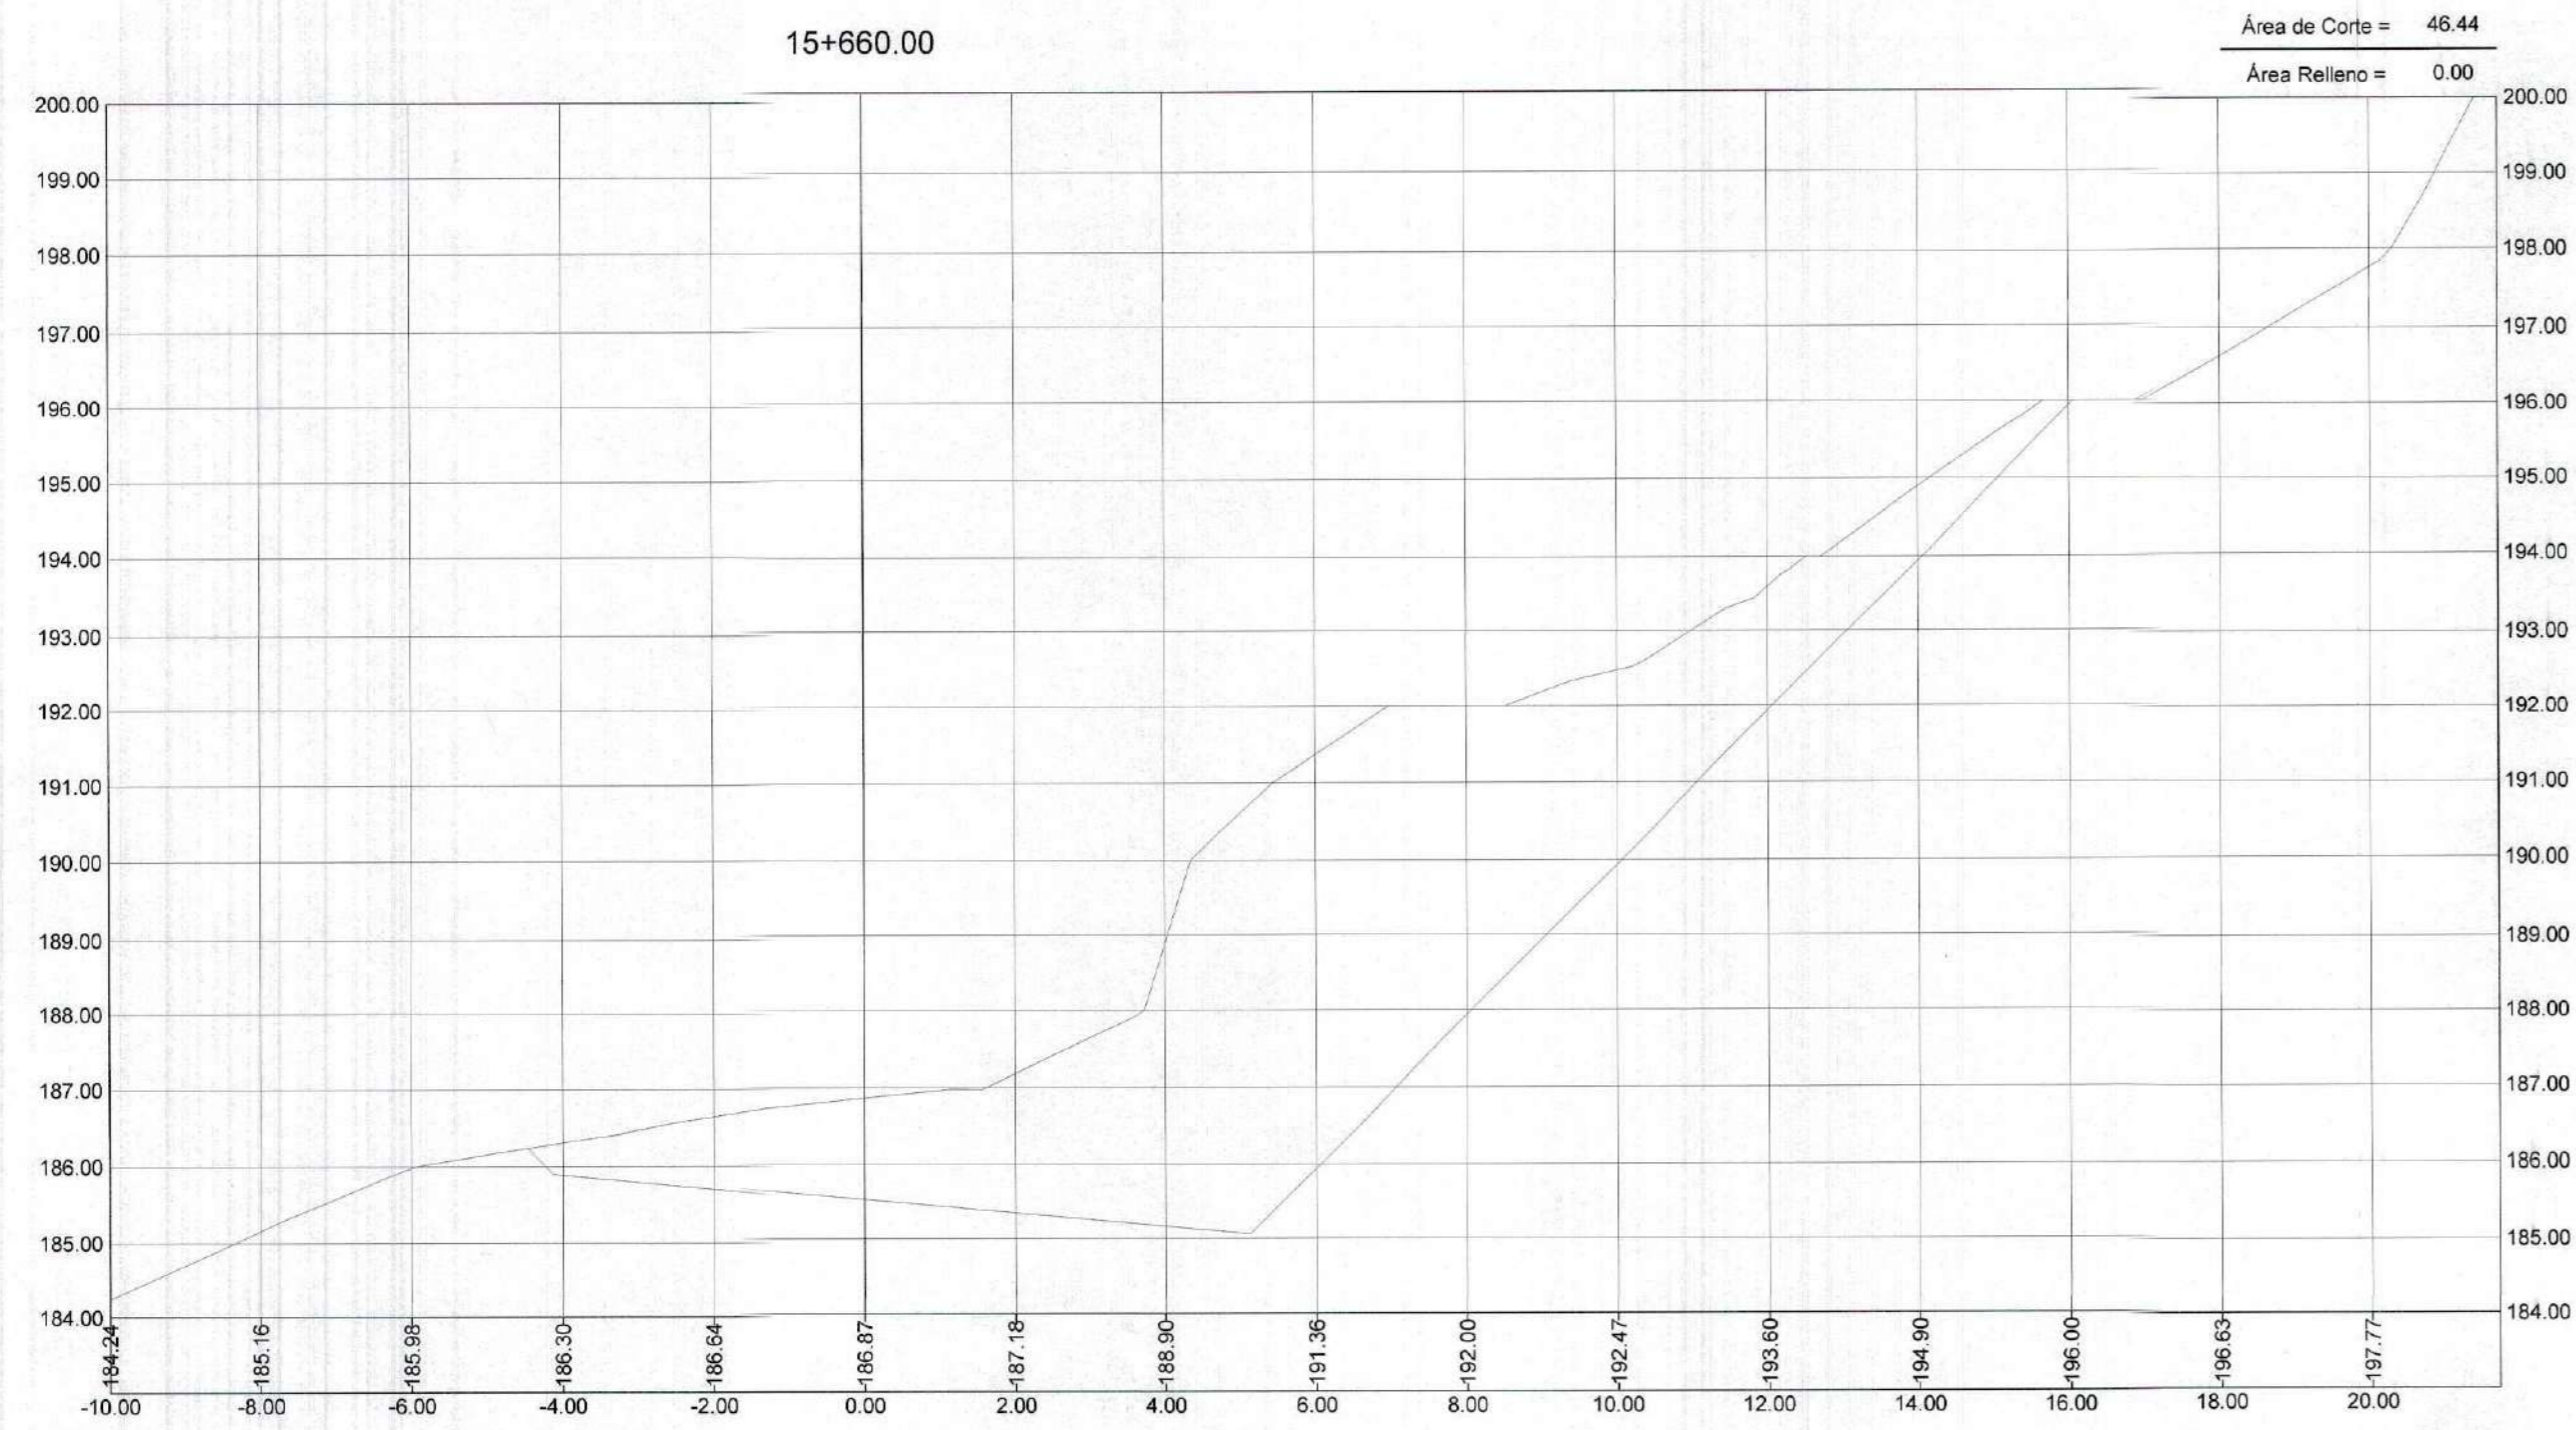


GOBIERNO REGIONAL TUMBES
SUBGERENCIA DE ESTUDIOS
FOLIO N° 021
GOBIERNO REGIONAL TUMBES
SEC. GENERAL REGIONAL
ADMINISTR. DOCUMENTARIA
FOLIO N° 21



ING. WILMER DIOS BENTES
INGENIERO CIVIL
Reg. CIP 212975

		GOBIERNO REGIONAL TUMBES	
		GERENCIA REGIONAL DE INFRAESTRUCTURA	
Proyecto: "REHABILITACIÓN DE LA CARRETERA TRAMO RICA PLAYA - BOCANA EN LOS DISTRITOS DE SAN JACINTO - CASITAS"		Presidente Regional: ING. WILMER DIOS BENTES	
Plano: SECCIONES TRANSVERSALES Prog: 15+620 - 15+700		Vicerrector General de Infraestructura: ING. WILMER CORDOVA LOPEZ Aprobado por Gerencia de Estudios: ING. FREDY R. SALAZAR CHONATE	
DATUM: DATUM WUG 84		Proyecto: ERICK F. LEON HEREDIA	
Topografía: TUMBES		Fecha: INDICADA	
Provincia: TUMBES		Distrito: SAN JACINTO CASITAS	
		Lamina N°: ST-92	

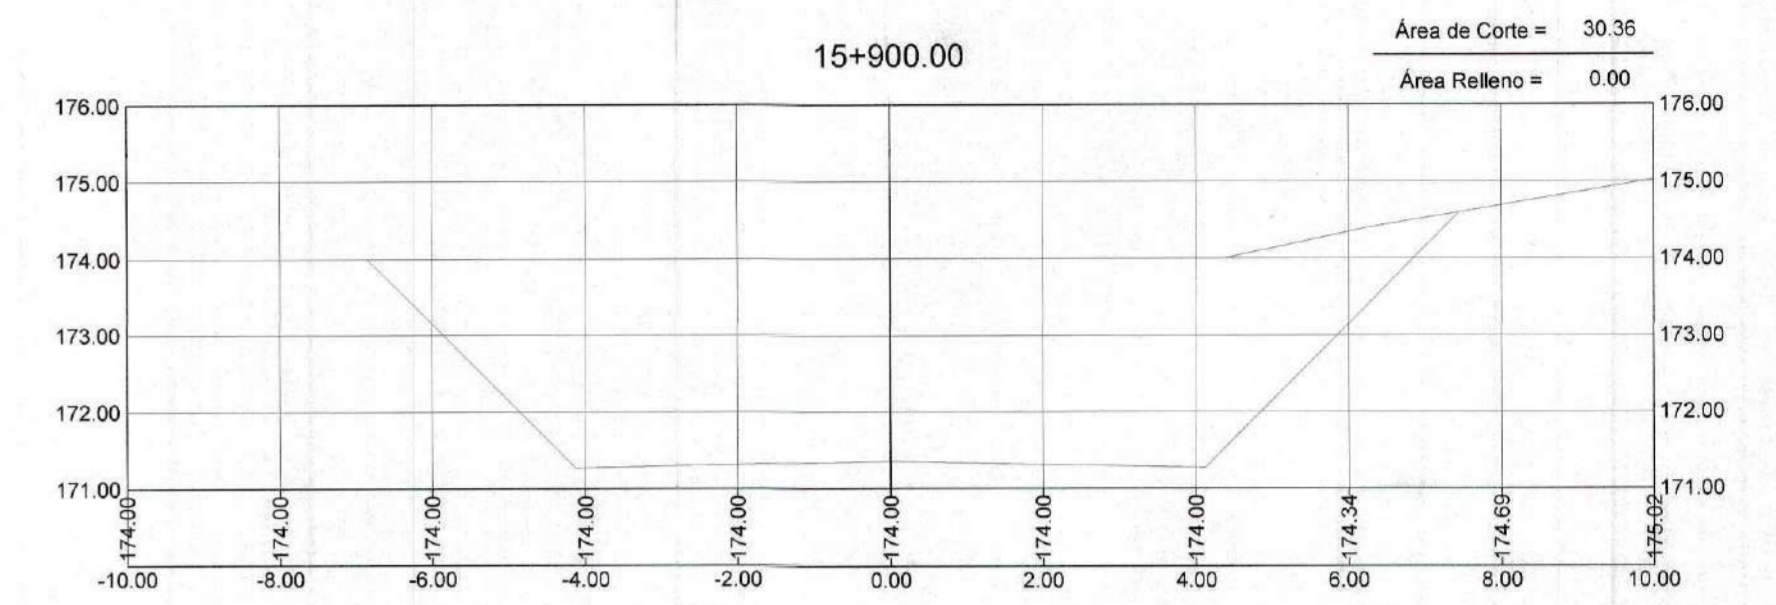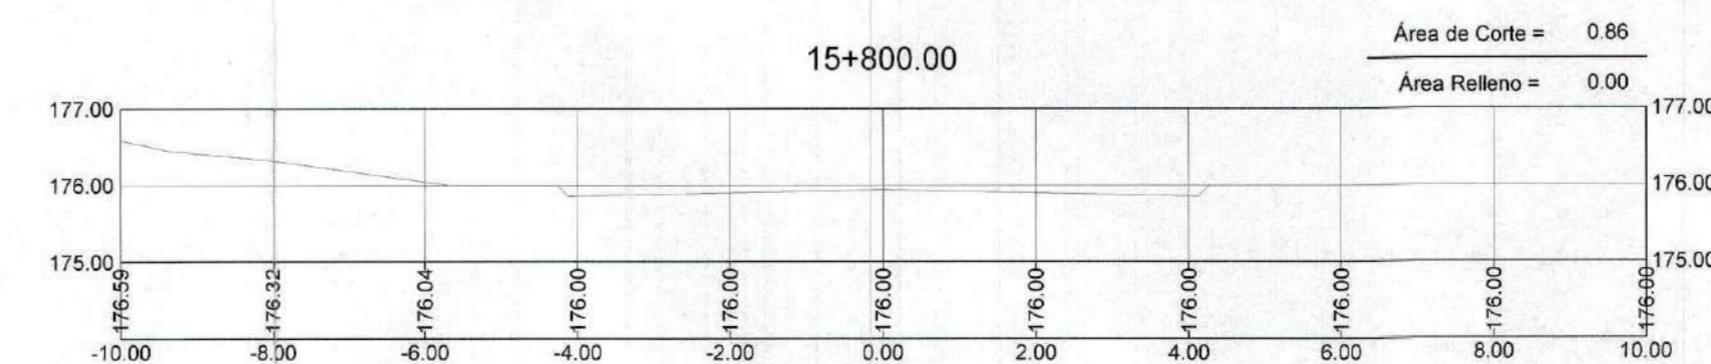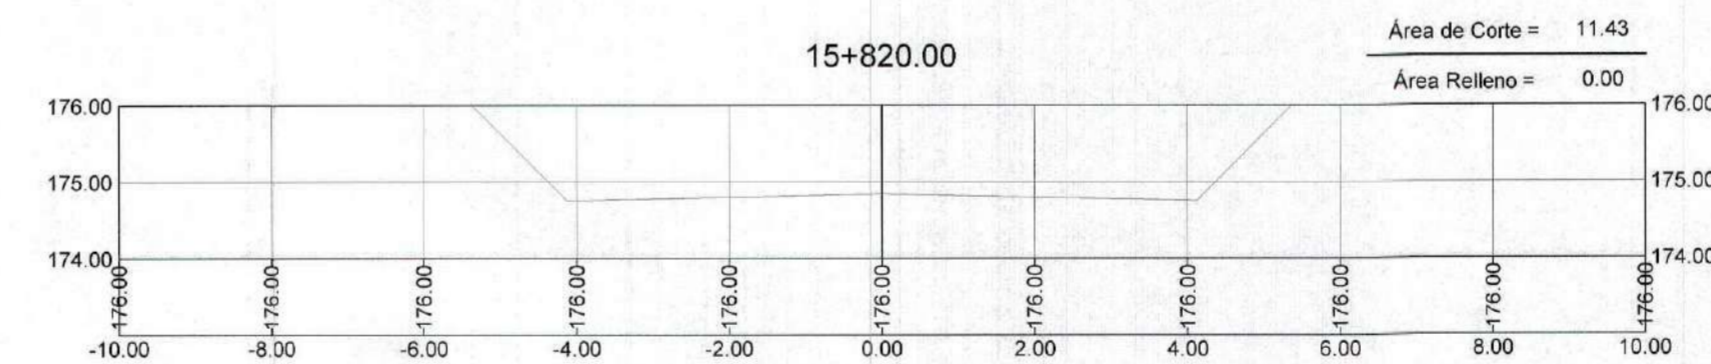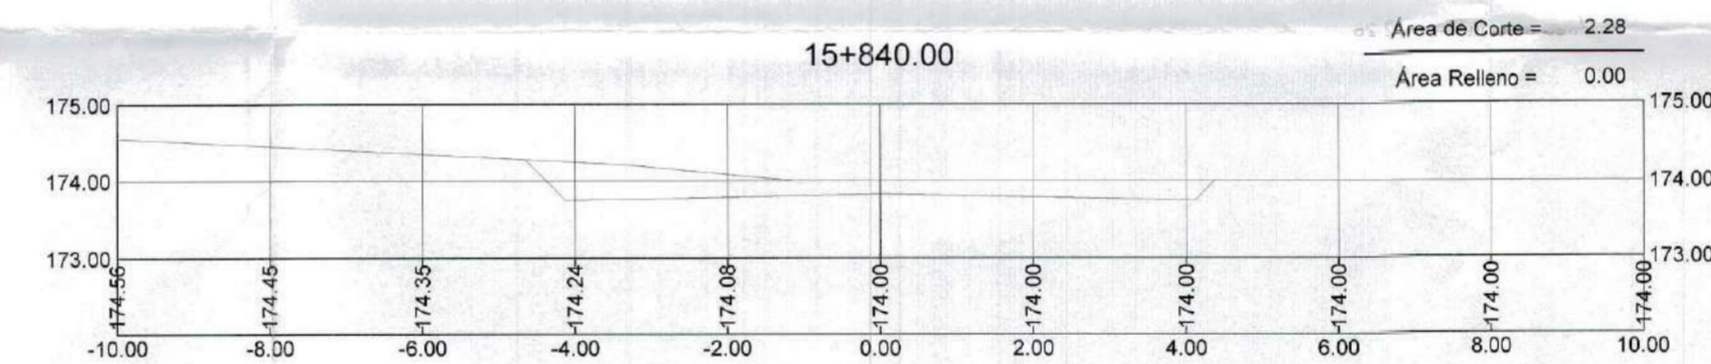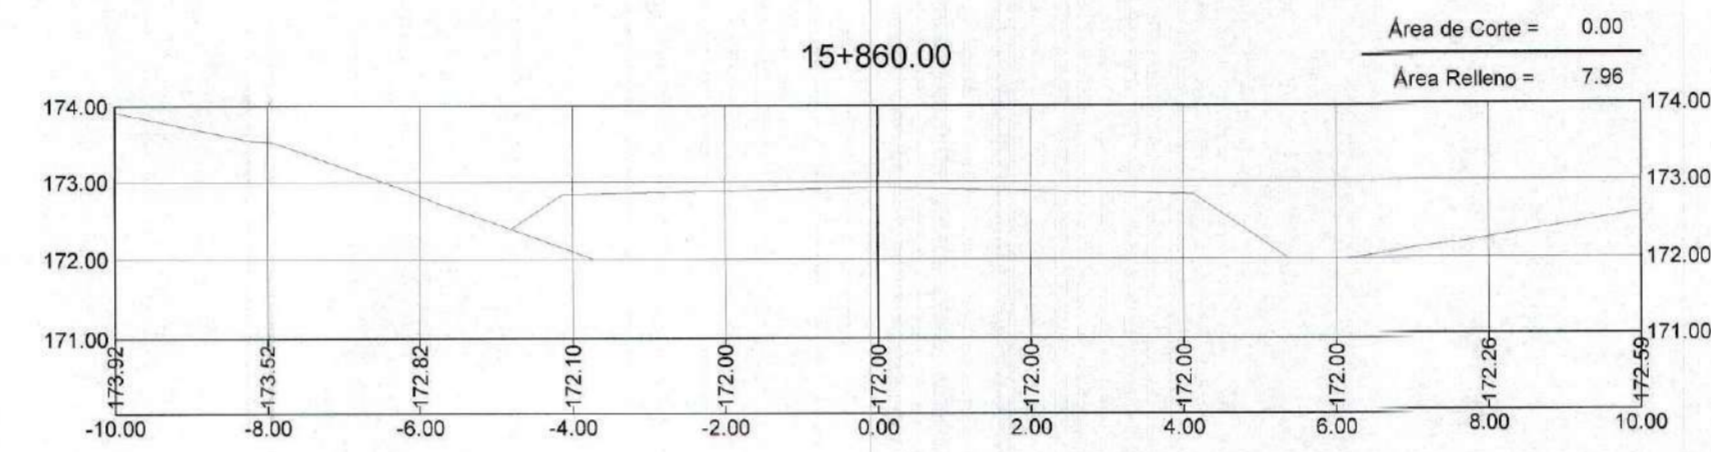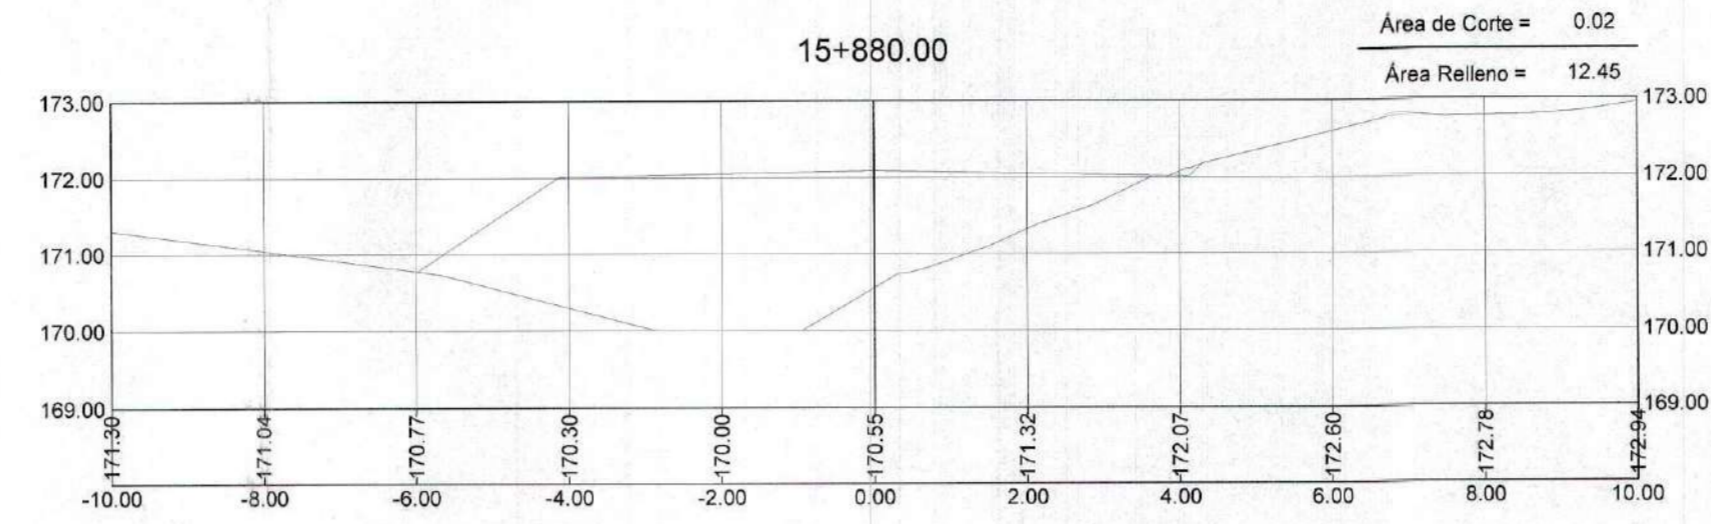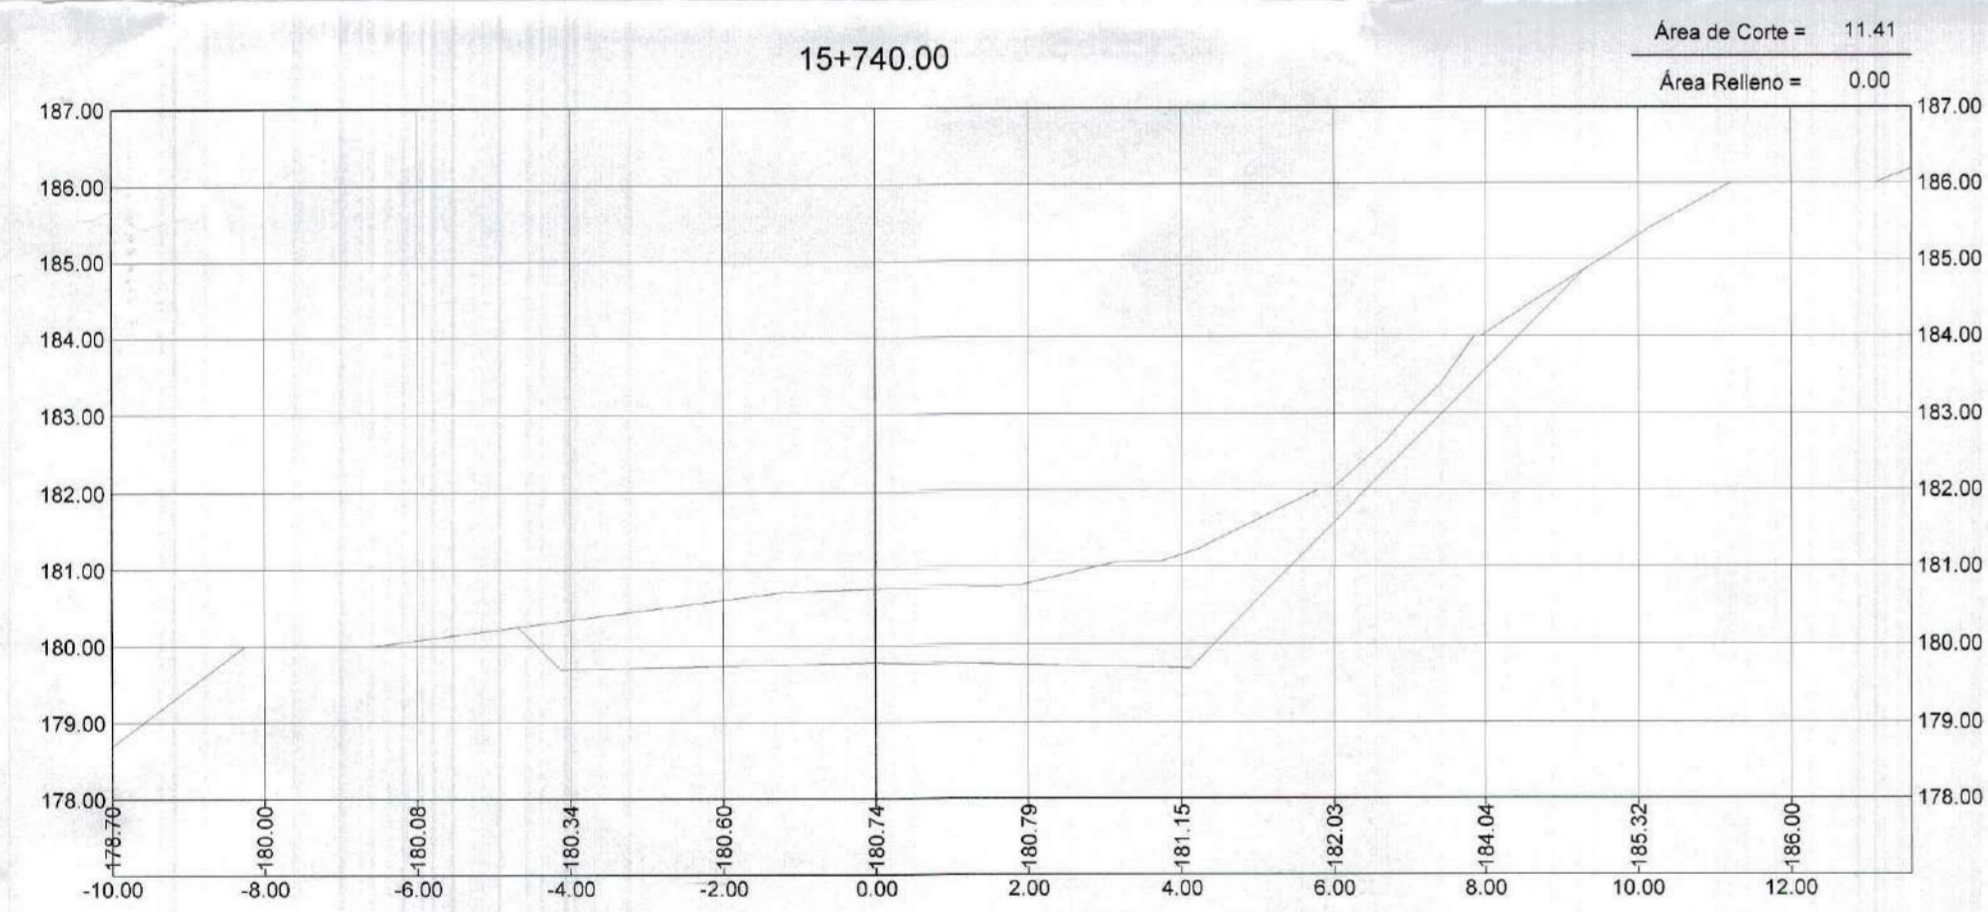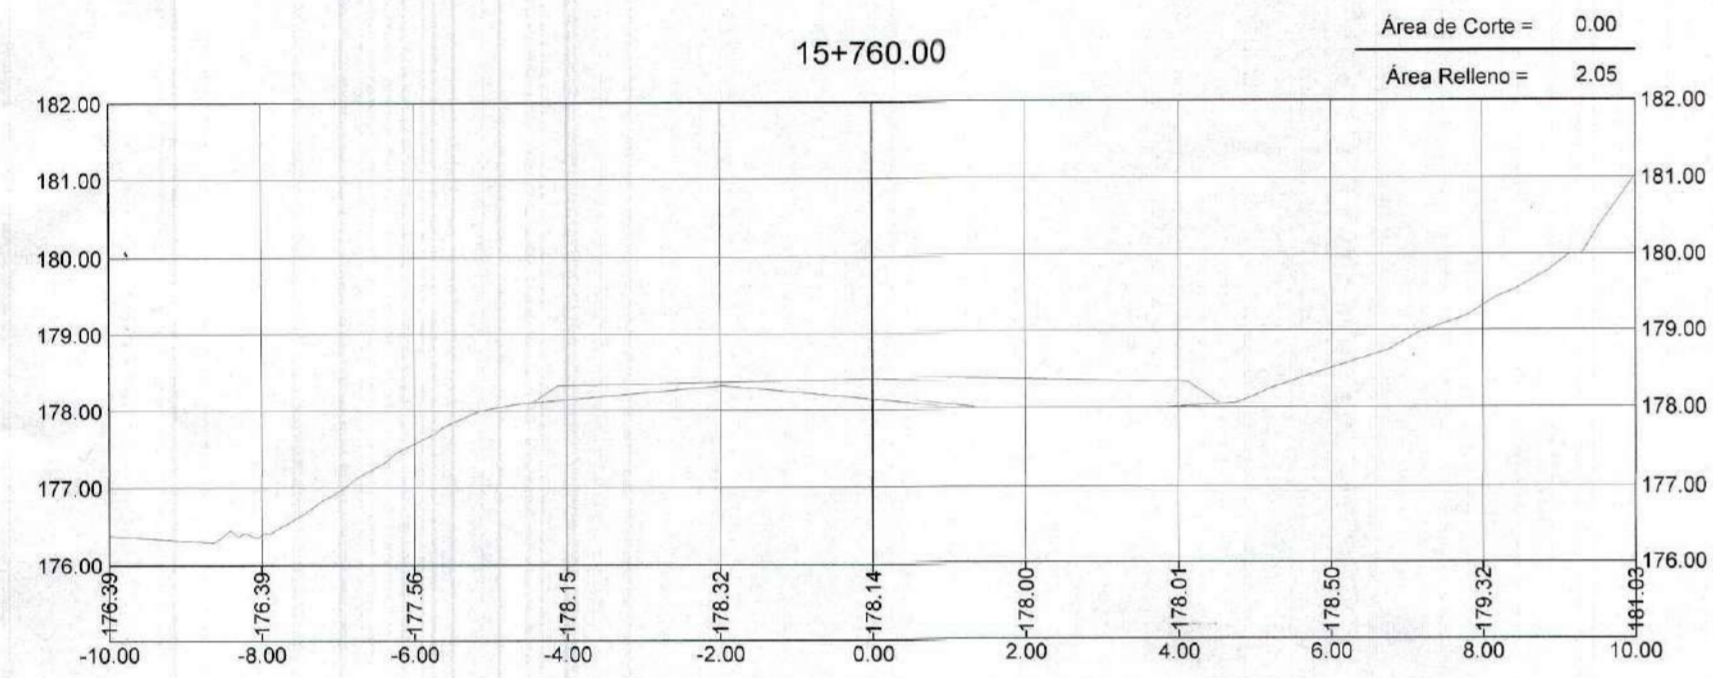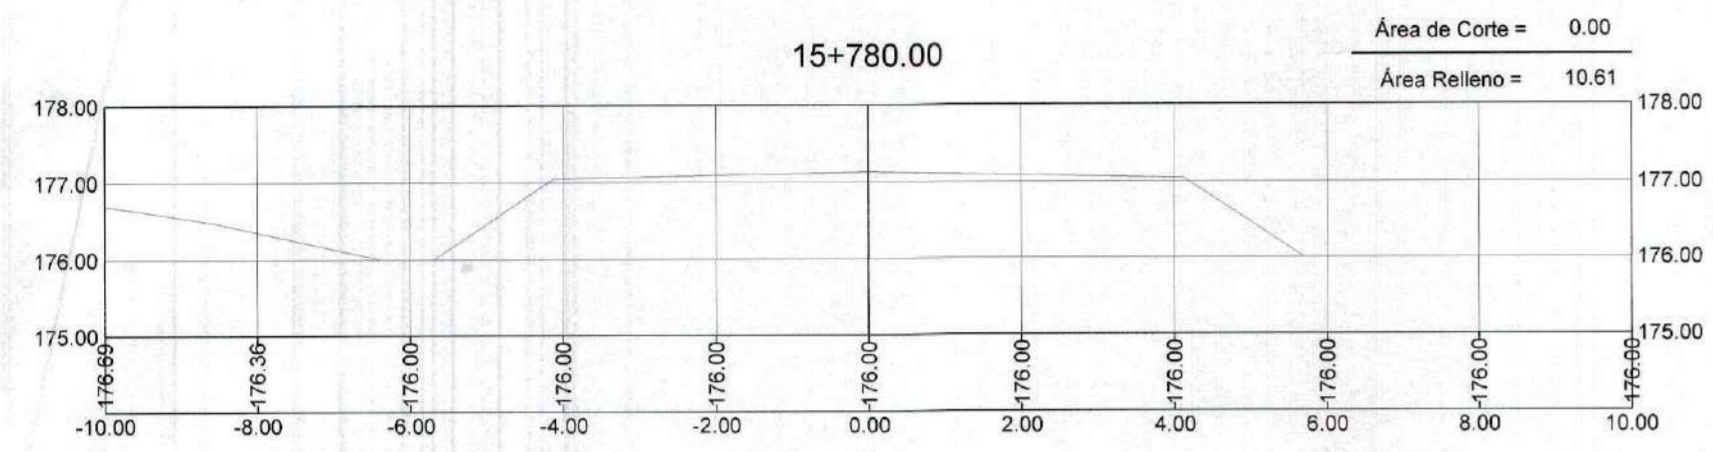











GOBIERNO REGIONAL TUMBES
SUBGERENCIA DE ESTUDIOS
FOLIO N° 020

GOBIERNO REGIONAL TUMBES
SEC. GENERAL REGIONAL
ADMINIST. DOCUMENTARIA
FOLIO N° 20



Erick Fernando León Heredia
INGENIERO CIVIL
Reg. CIP 212975

GOBIERNO REGIONAL TUMBES	
GOBIERNO REGIONAL GERENCIA REGIONAL DE INFRAESTRUCTURA	
Proyecto:	VIP Gerencia Regional de Infraestructura
"REHABILITACIÓN DE LA CARRETERA TRAMO RICA PLAYA - BOCANA EN LOS DISTRITOS DE SAN JACINTO - CASITAS"	
Plano:	SECCIONES TRANSVERSALES Prog: 15+720 - 15+900
Fecha:	INDICADA
Datada:	DATUM WUG 84
Tipografía:	TUMBES
Departamento:	TUMBES
Provincia:	TUMBES
Cantón:	SAN JACINTO CASITAS
Presidencia Regional:	ING. WILMER DIOS BENITES
Gerencia General:	
VIP Gerencia Regional de Infraestructura:	ING. WILMER CORDOVA LOPEZ
Jefe de Gerencia de Estudios: ING. FREDY R. SALAZAR CHONATE	
Proyectista:	ERICK F. LEON HEREDIA
Escala:	1:1000
Fecha:	
Lamina N°:	ST-93

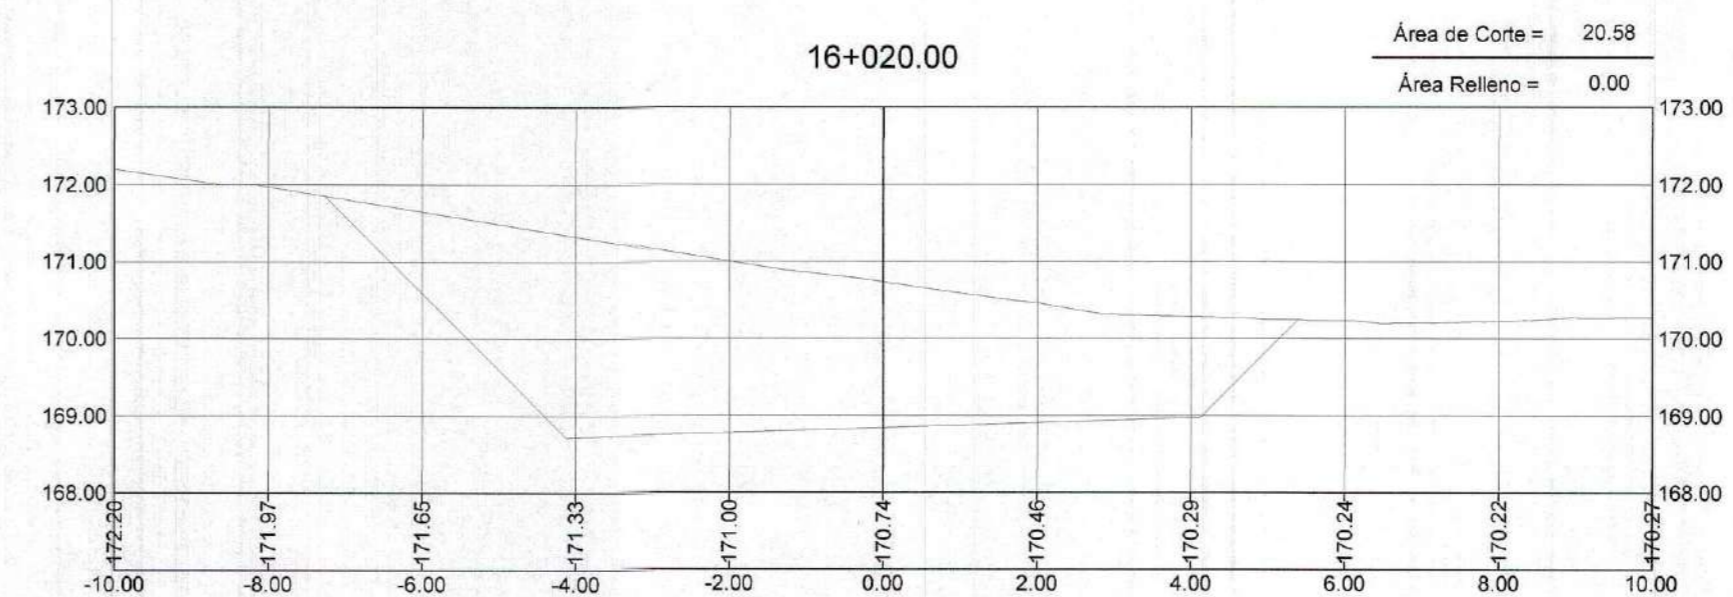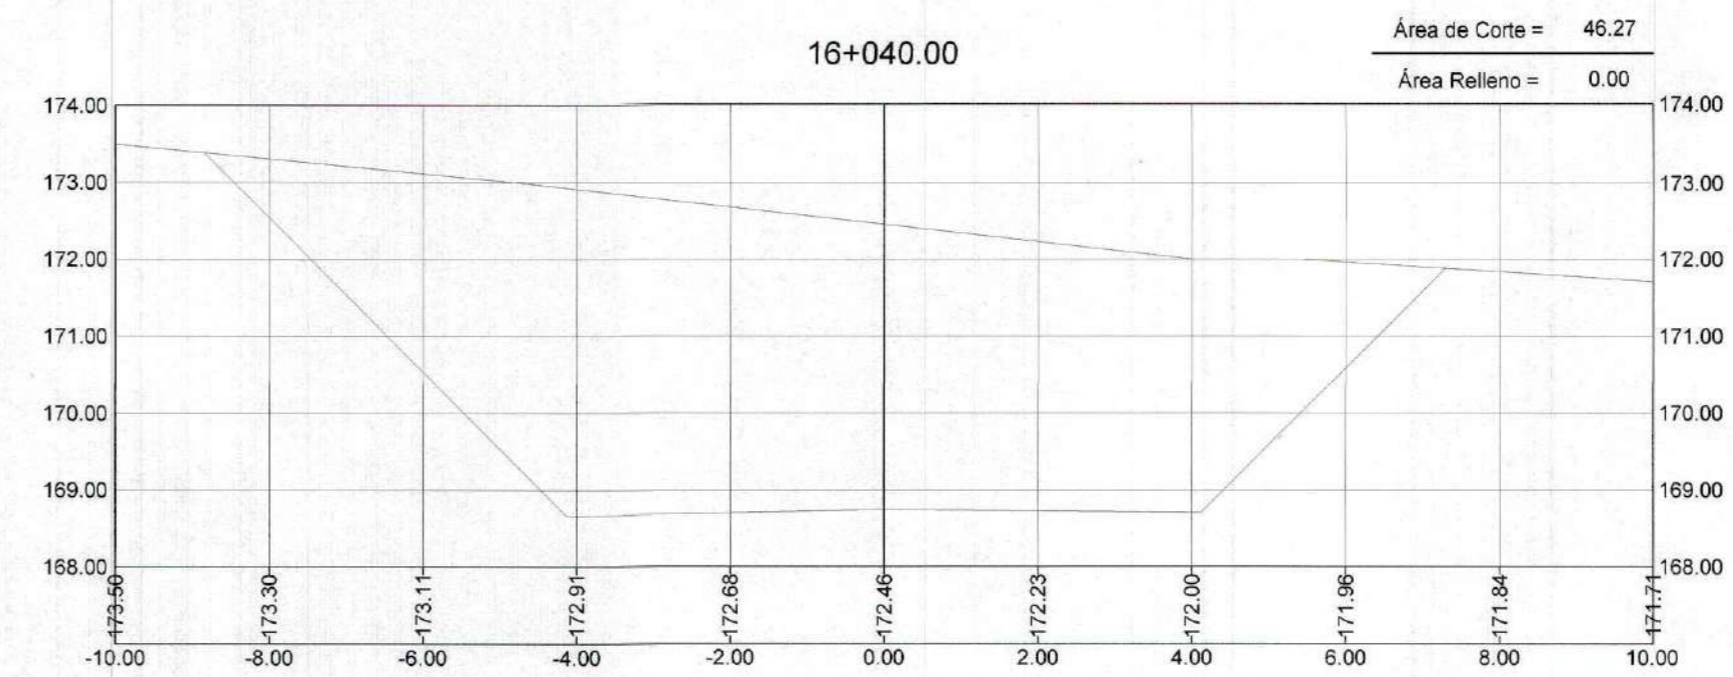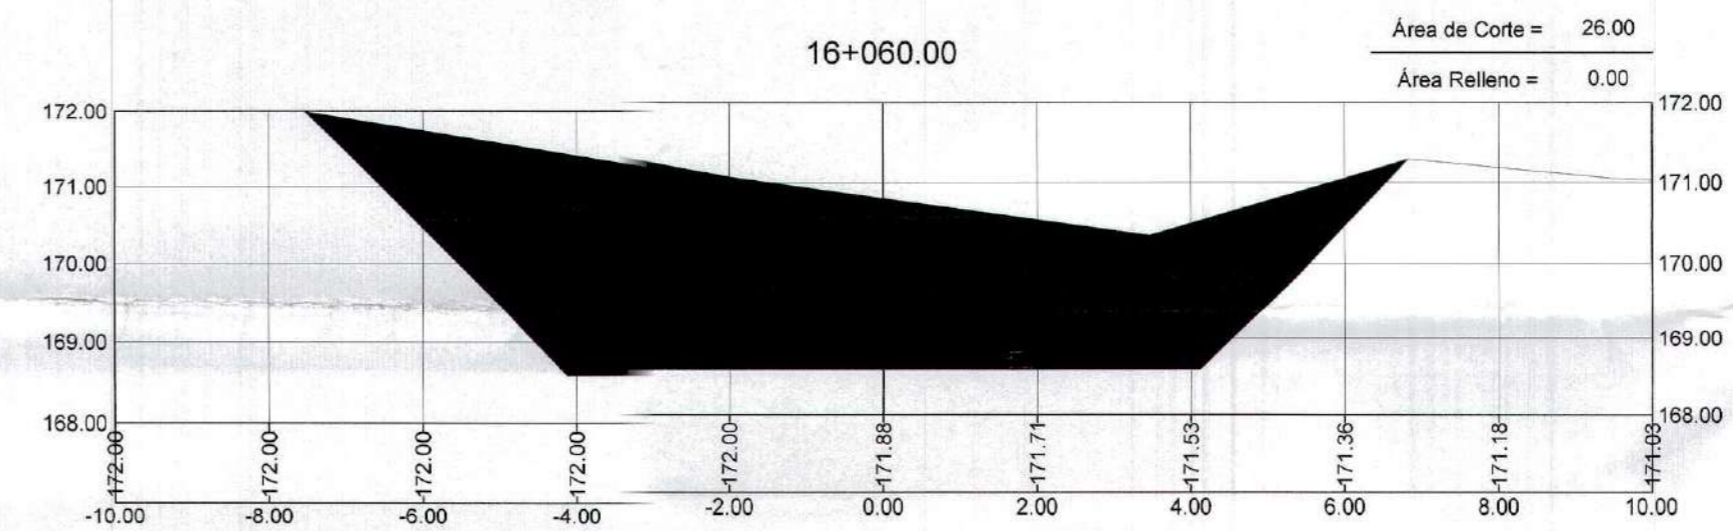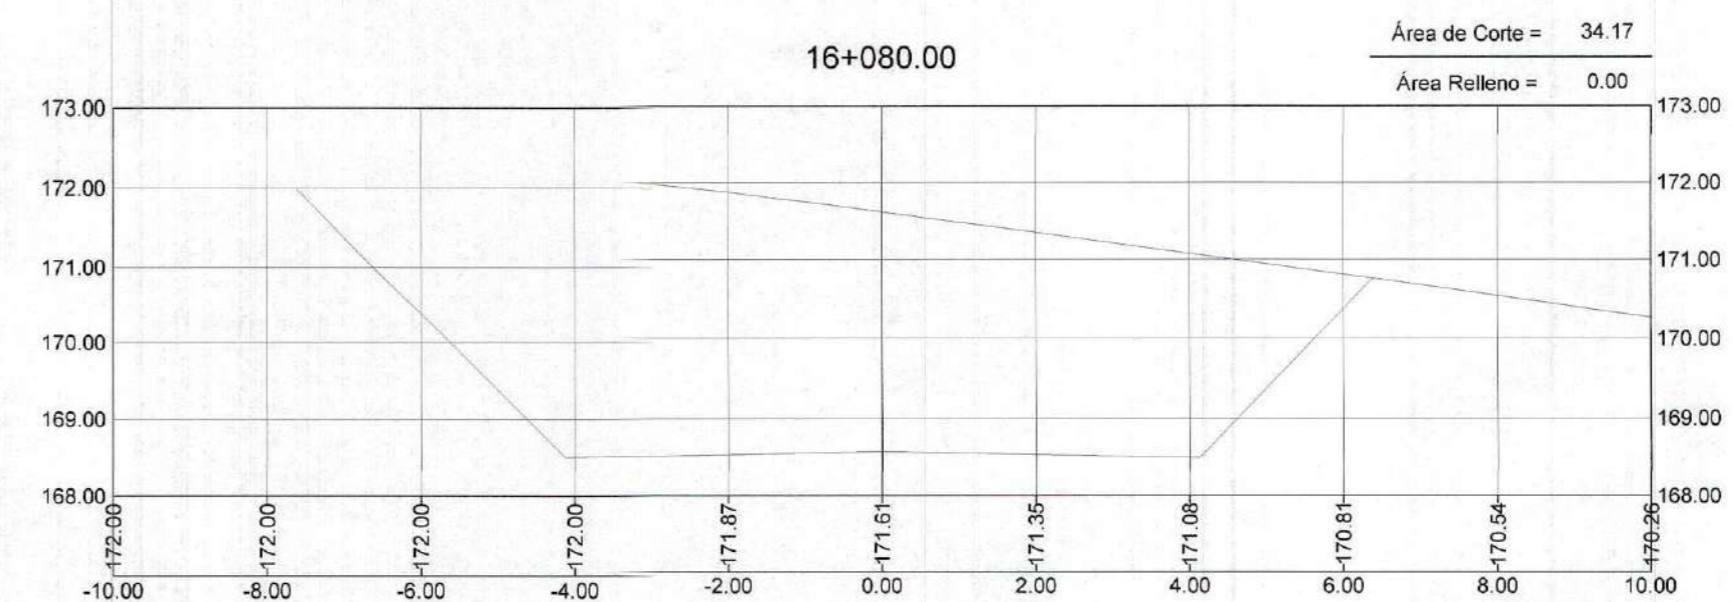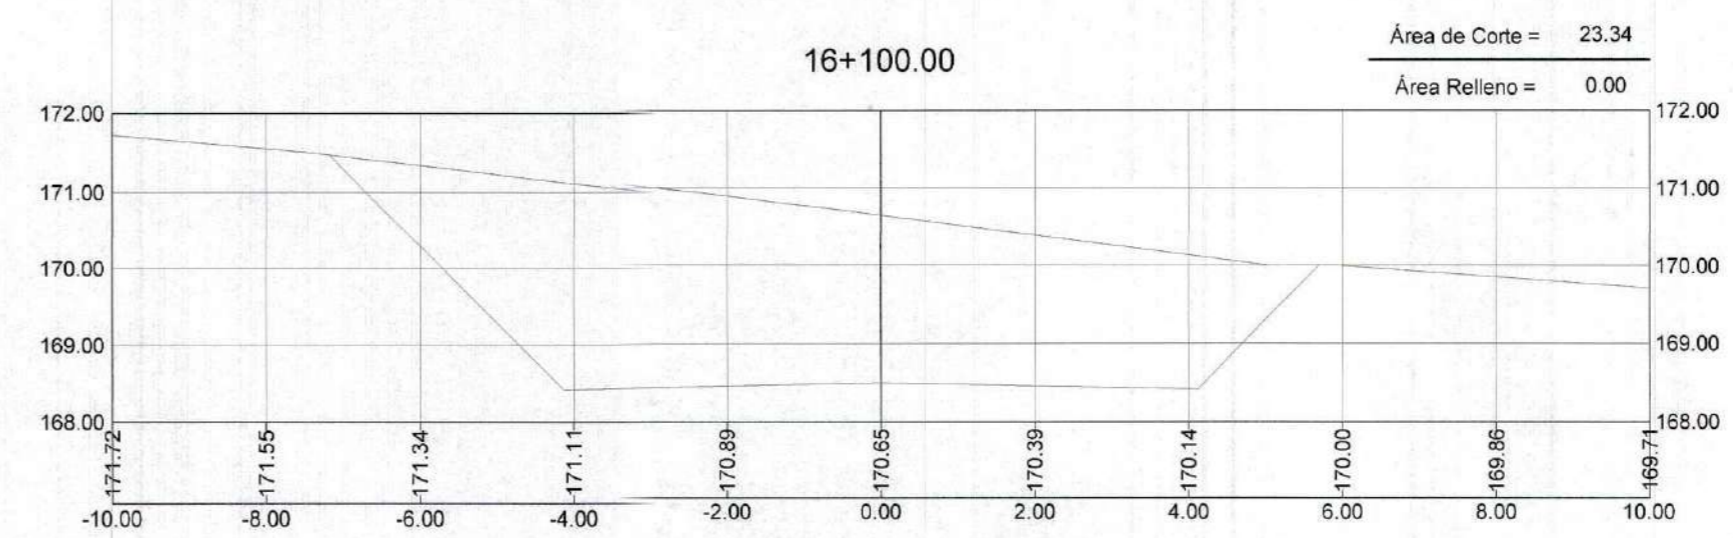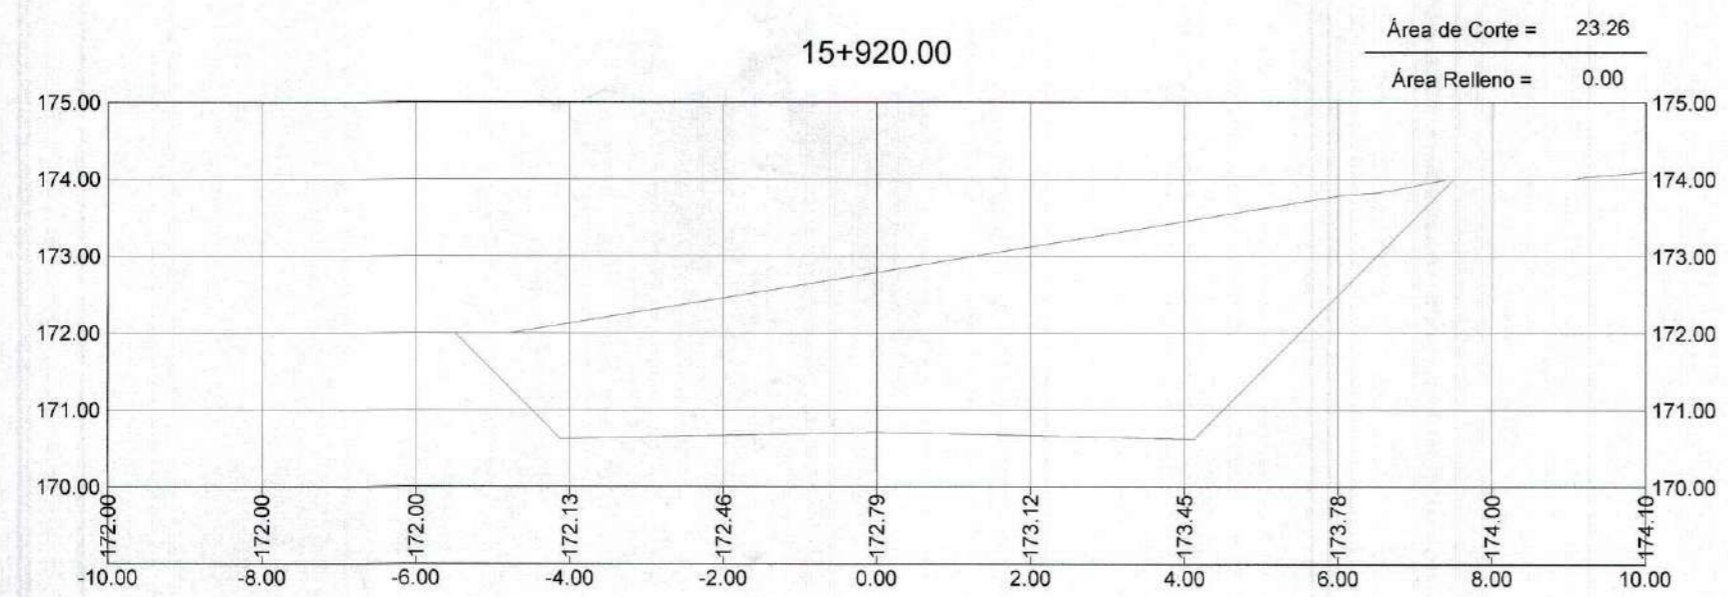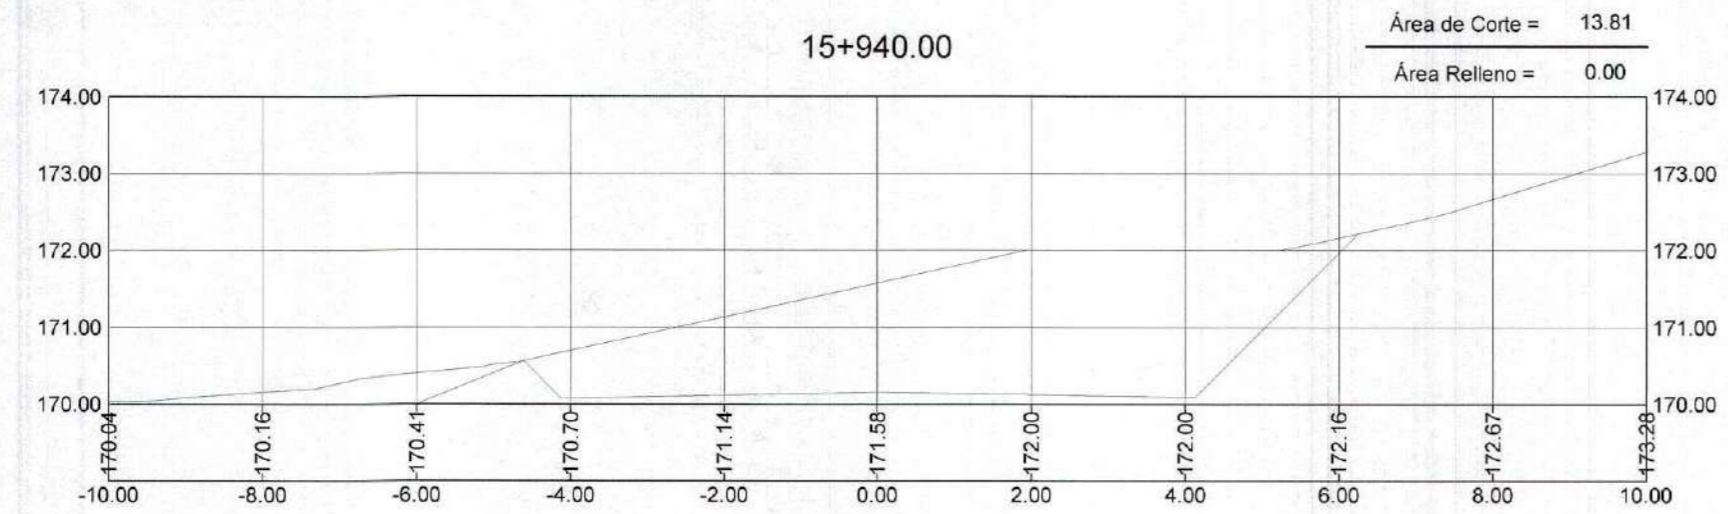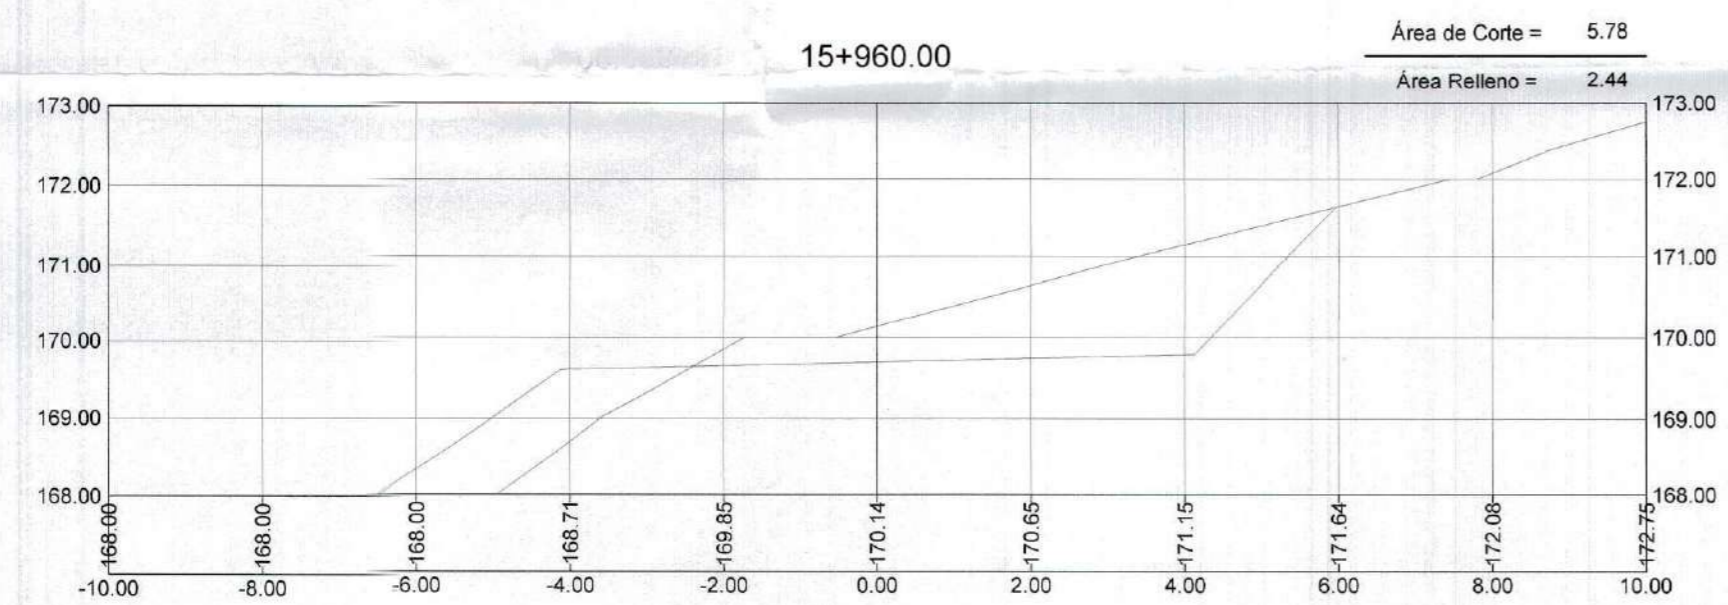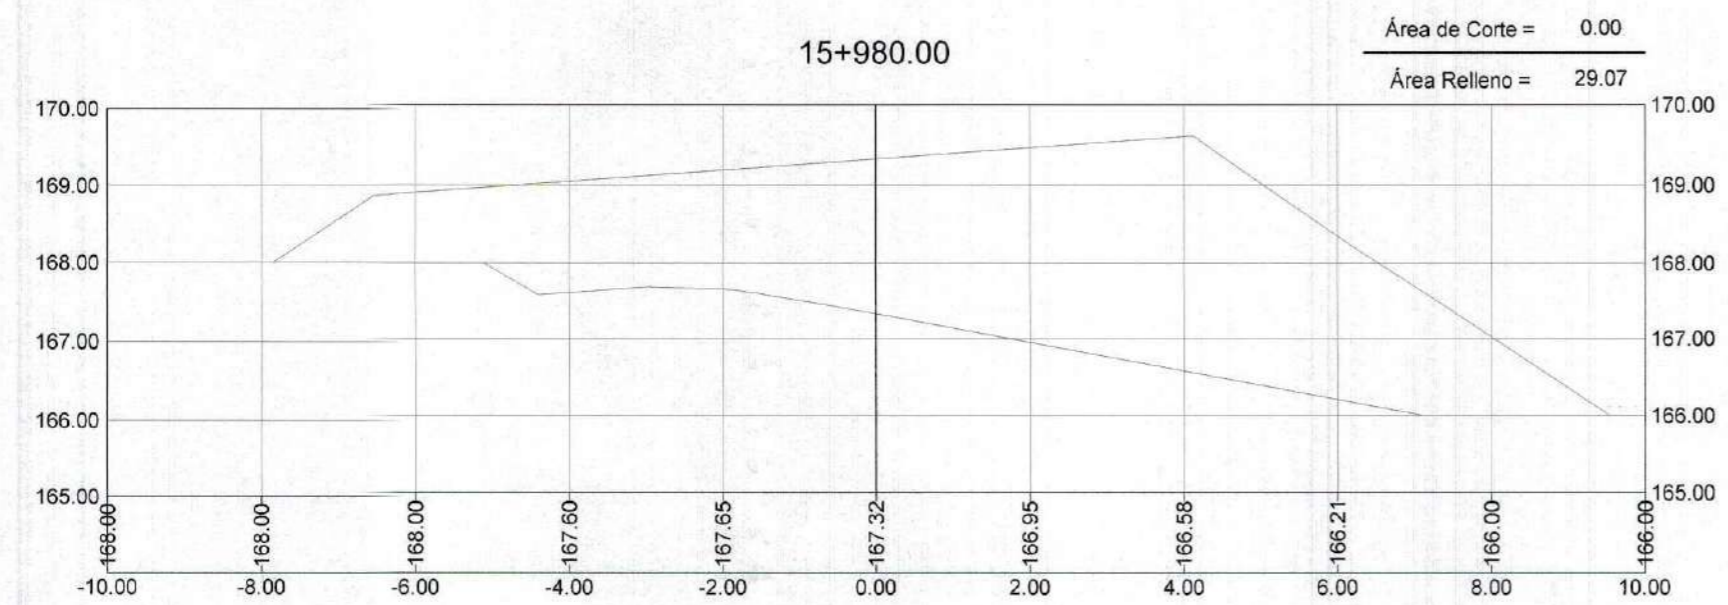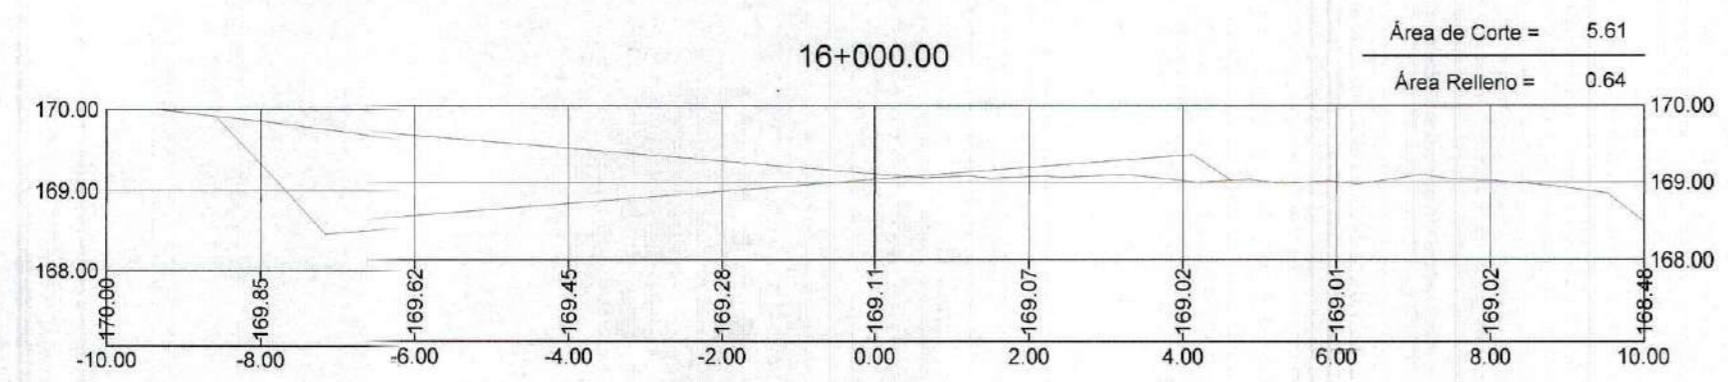








GOBIERNO REGIONAL TUMBES
 SUBGERENCIA ESTUDIOS
 FOLIO N° 019

GOBIERNO REGIONAL TUMBES
 SEC. GENERAL REGIONAL
 ADMINIST. DOCUMENTARIA
 FOLIO N° 19



Brick Fernando León Heredia
 INGENIERO CIVIL
 Reg. CIP 212975










GOBIERNO REGIONAL TUMBES GERENCIA REGIONAL DE INFRAESTRUCTURA		Presidente Regional:	ING. WILMER DIOS BENITES
		Gerencia General:	DR. HAROLD BURGOS HERRERA
Proyecto: "REHABILITACIÓN DE LA CARRETERA TRAMO RICA PLAYA - BOCANA EN LOS DISTRITOS DE SAN JACINTO - CASITAS"		VºBº Gerencia Regional de Infraestructura:	ING. WILMER CORDOVA LOPEZ
		Aprobado: Exº Gerencia de Estudios:	ING. FREDY R. SALAZAR CHONATE
Plano: SECCIONES TRANSVERSALES Prog: 15+920 - 16+100		Proyectista:	ERICK F. LEON HEREDIA
		Fecha:	INDICADA
DATUM: DATUM WUG 84		Topógrafo:	TUMBES
		Departamento:	TUMBES
		Provincia:	San Jacinto Casitas
		Ubicación:	San Jacinto Casitas
		Lamina N°:	ST-94

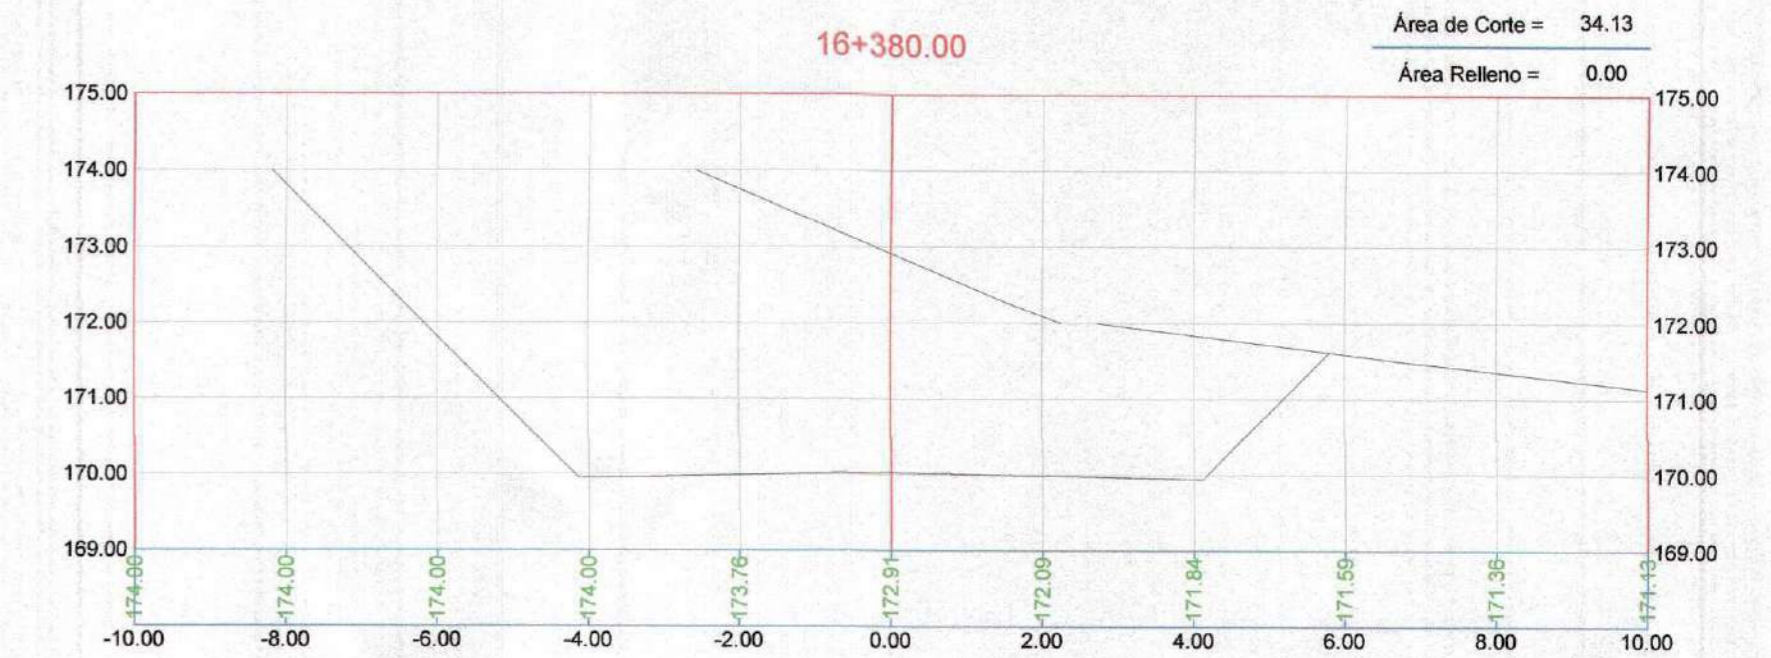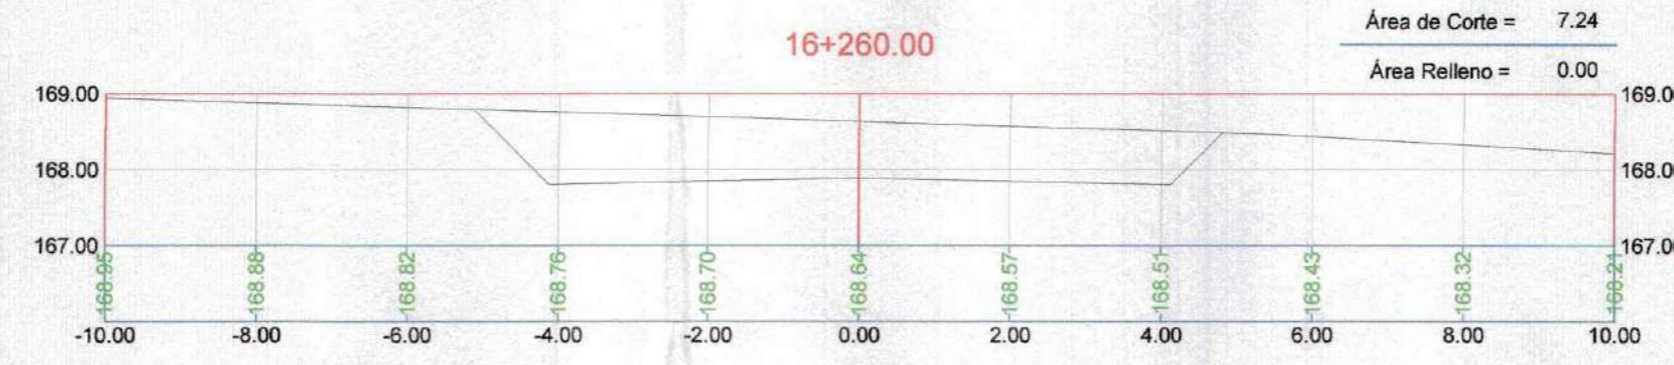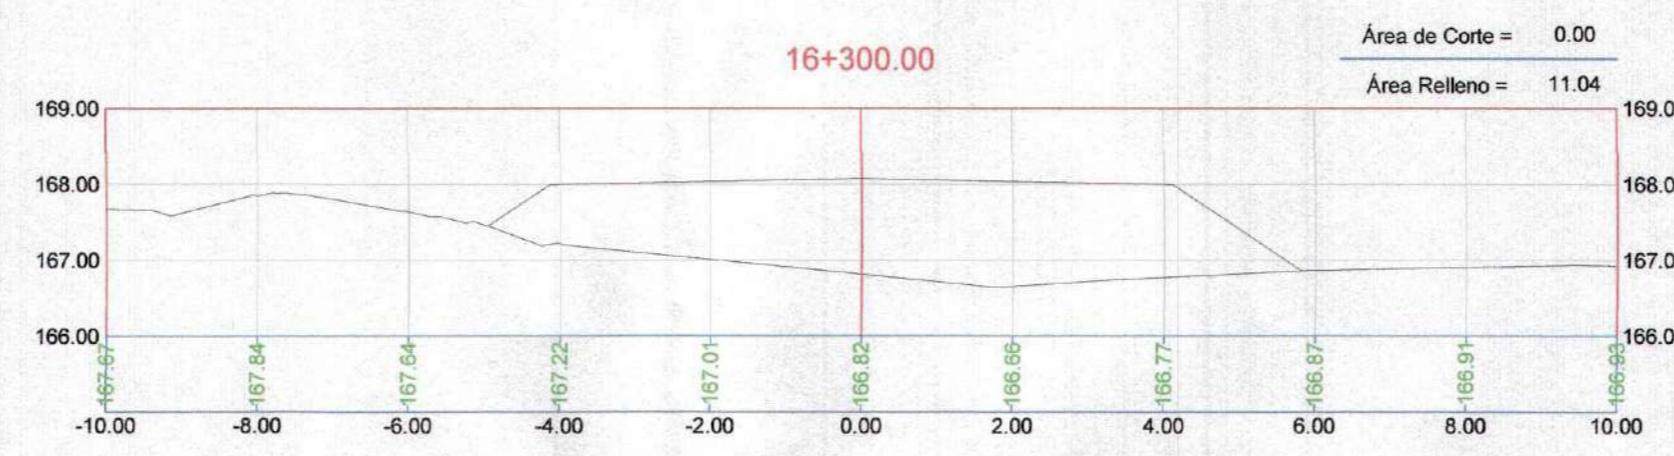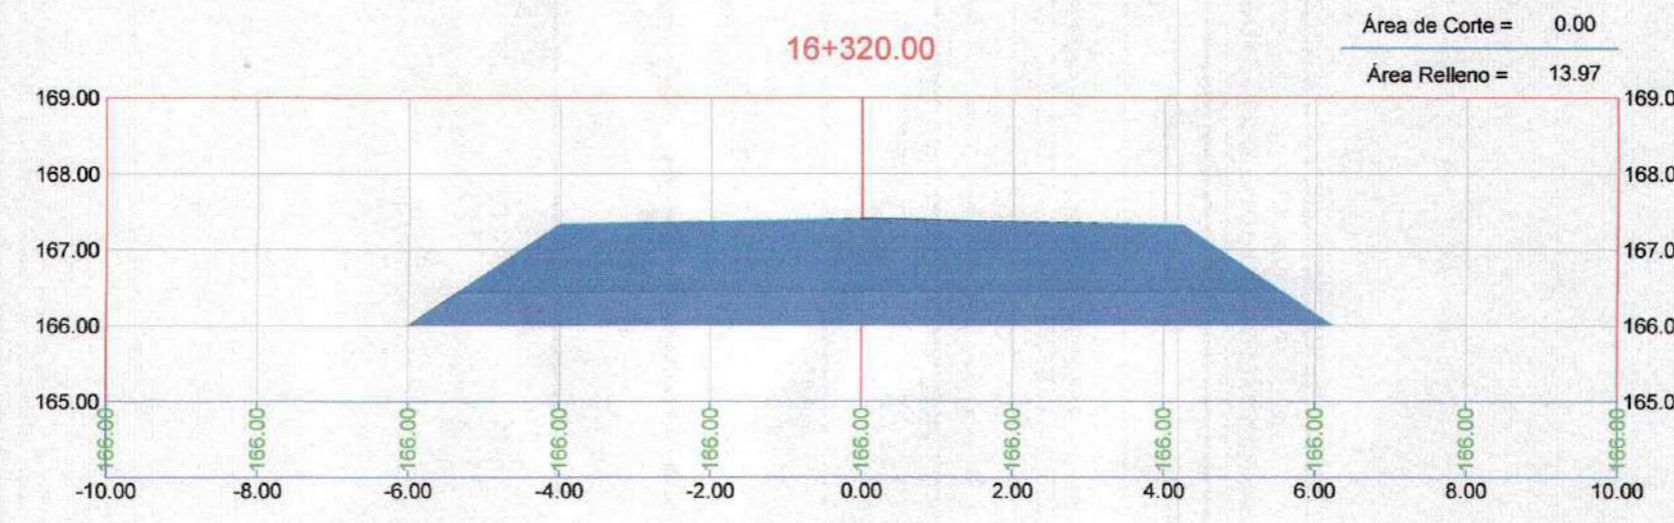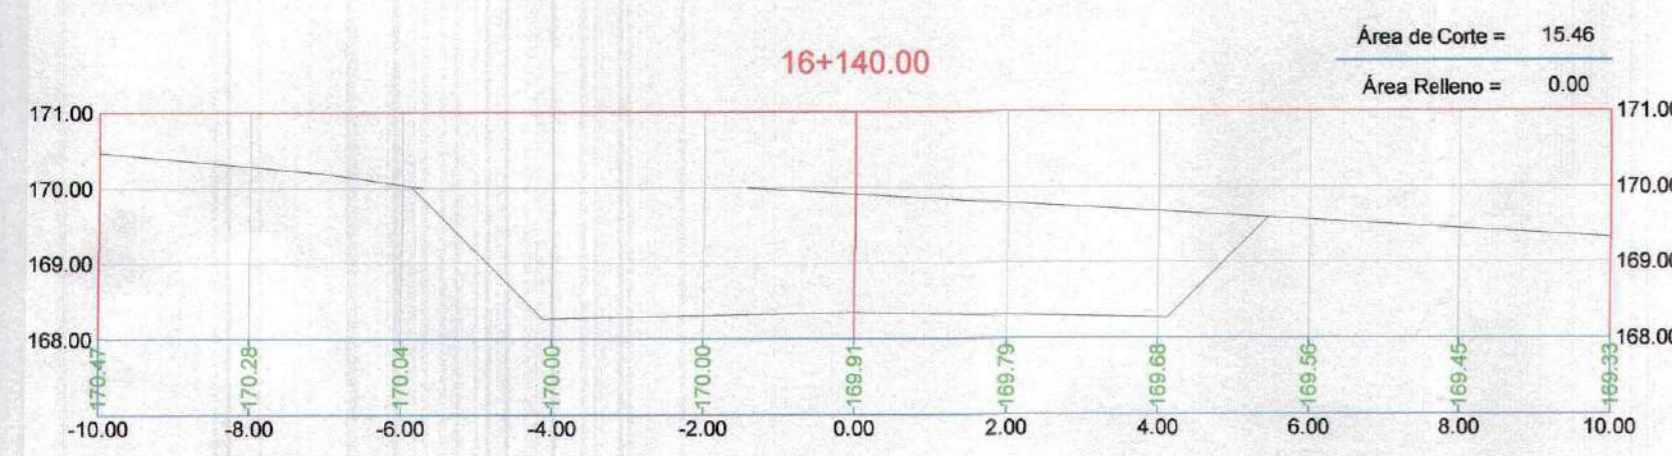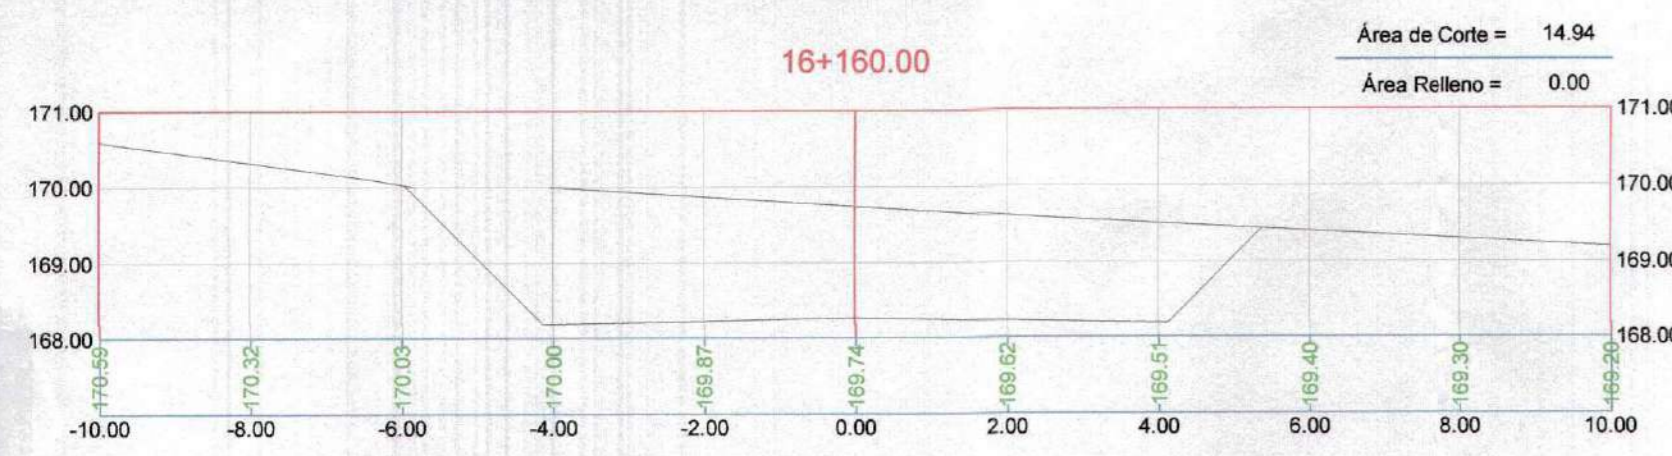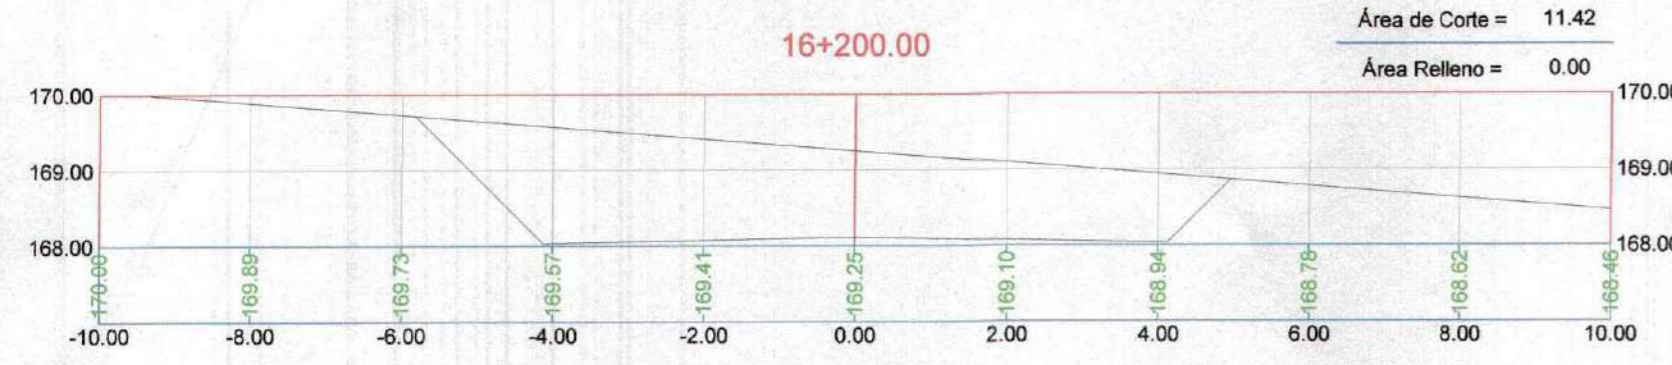

GOBIERNO REGIONAL TUMBES
 SECRETARIA DE ESTUDIOS
 TUBES Nº CIV
 GOBIERNO REGIONAL TUMBES
 SECRETARIA GENERAL DE ADMINISTRACION
 ADMINISTRATIVA DOCUMENTARIA
 FOLIO N° 18

Erick Fernando León Heredia
 INGENIERO CIVIL
 Reg. CIP 212975

GOBIERNO REGIONAL TUMBES			
GOBIERNO REGIONAL GERENCIA REGIONAL DE INFRAESTRUCTURA		Presidente Regional: ING. WILMER DIOS BENITES Gerencia General:	
Proyecto: "REHABILITACIÓN DE LA CARRETERA TRAMO RICA PLAYA - BOCANA EN LOS DISTRITOS DE SAN JACINTO - CASITAS"		VSP Gerencia Regional de Infraestructura: ING. WILMER CORDOVA LOPEZ Aprobado: sub Gerencia de Estudios: ING. FREDY R. SALAZAR CHONATE	
Plano: SECCIONES TRANSVERSALES Prog: 16+120 - 16+380		Proyectista: ERICK F. LEON HEREDIA Escala: INDICADA	Diseño Civil: Fecha: Lamina N°: ST-95
DATUM: DATUM WUG 84	Topografía:	Departamento: TUMBES	Provincia: TUMBES Distrito: SAN JACINTO CASITAS

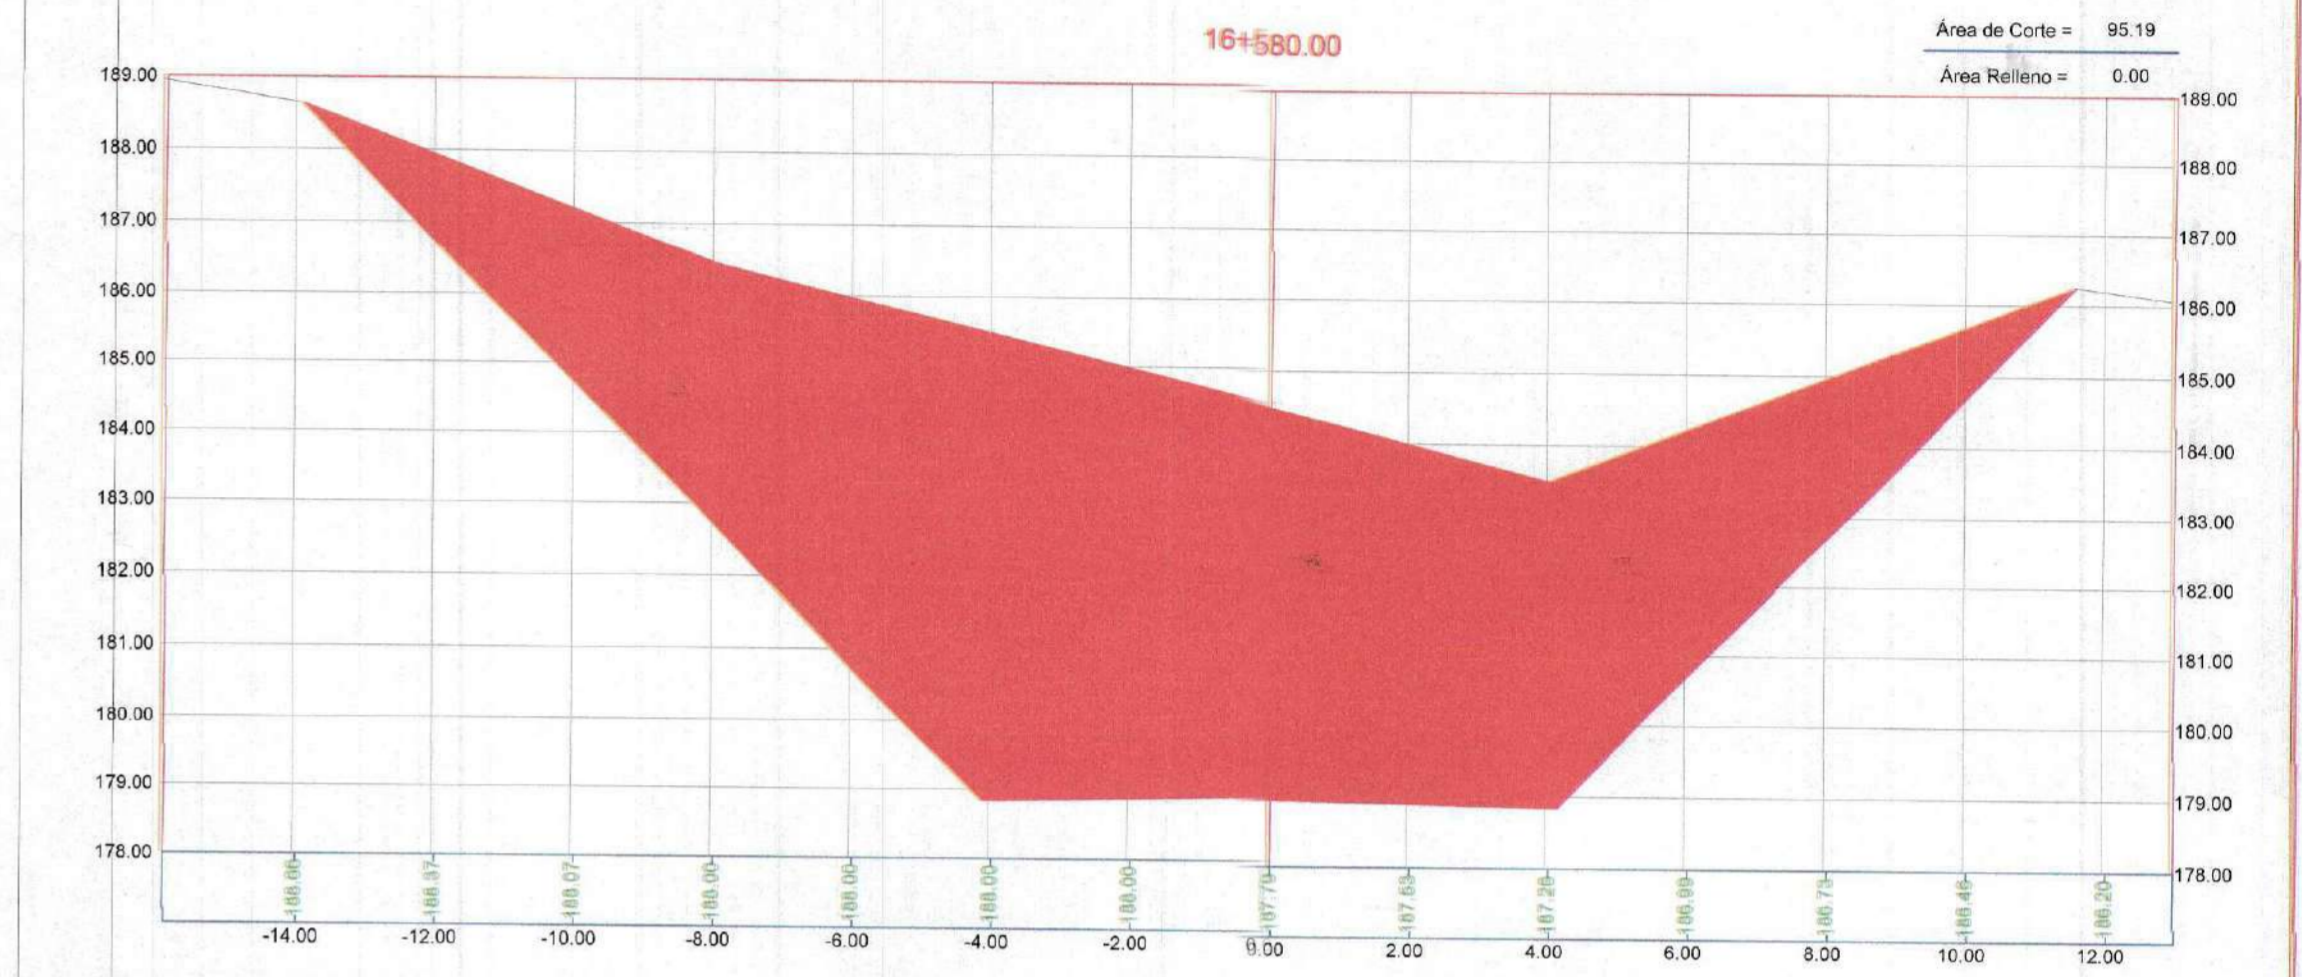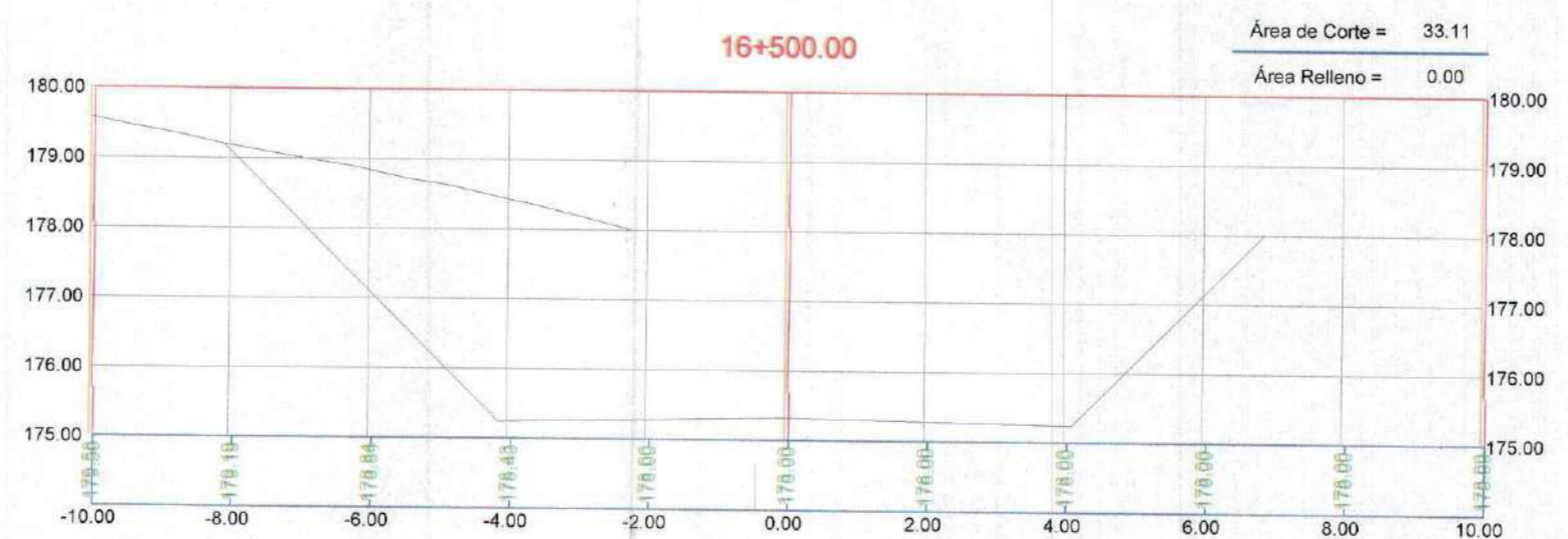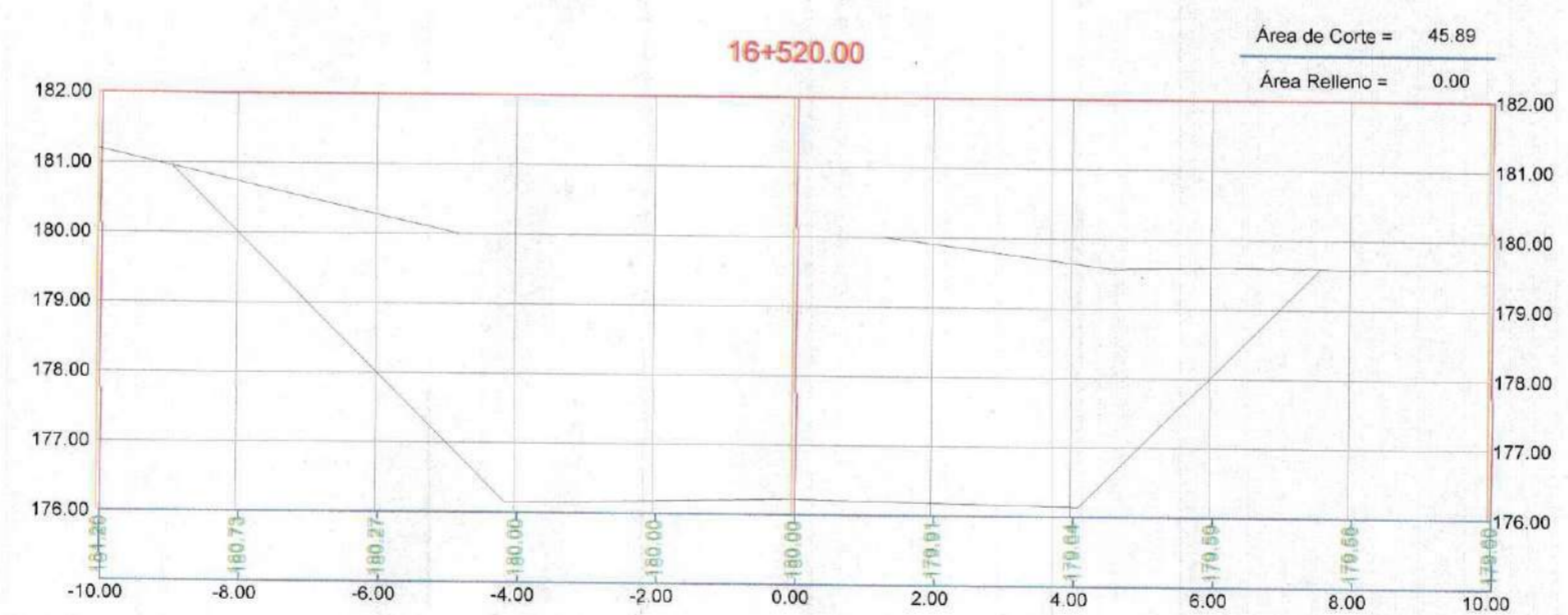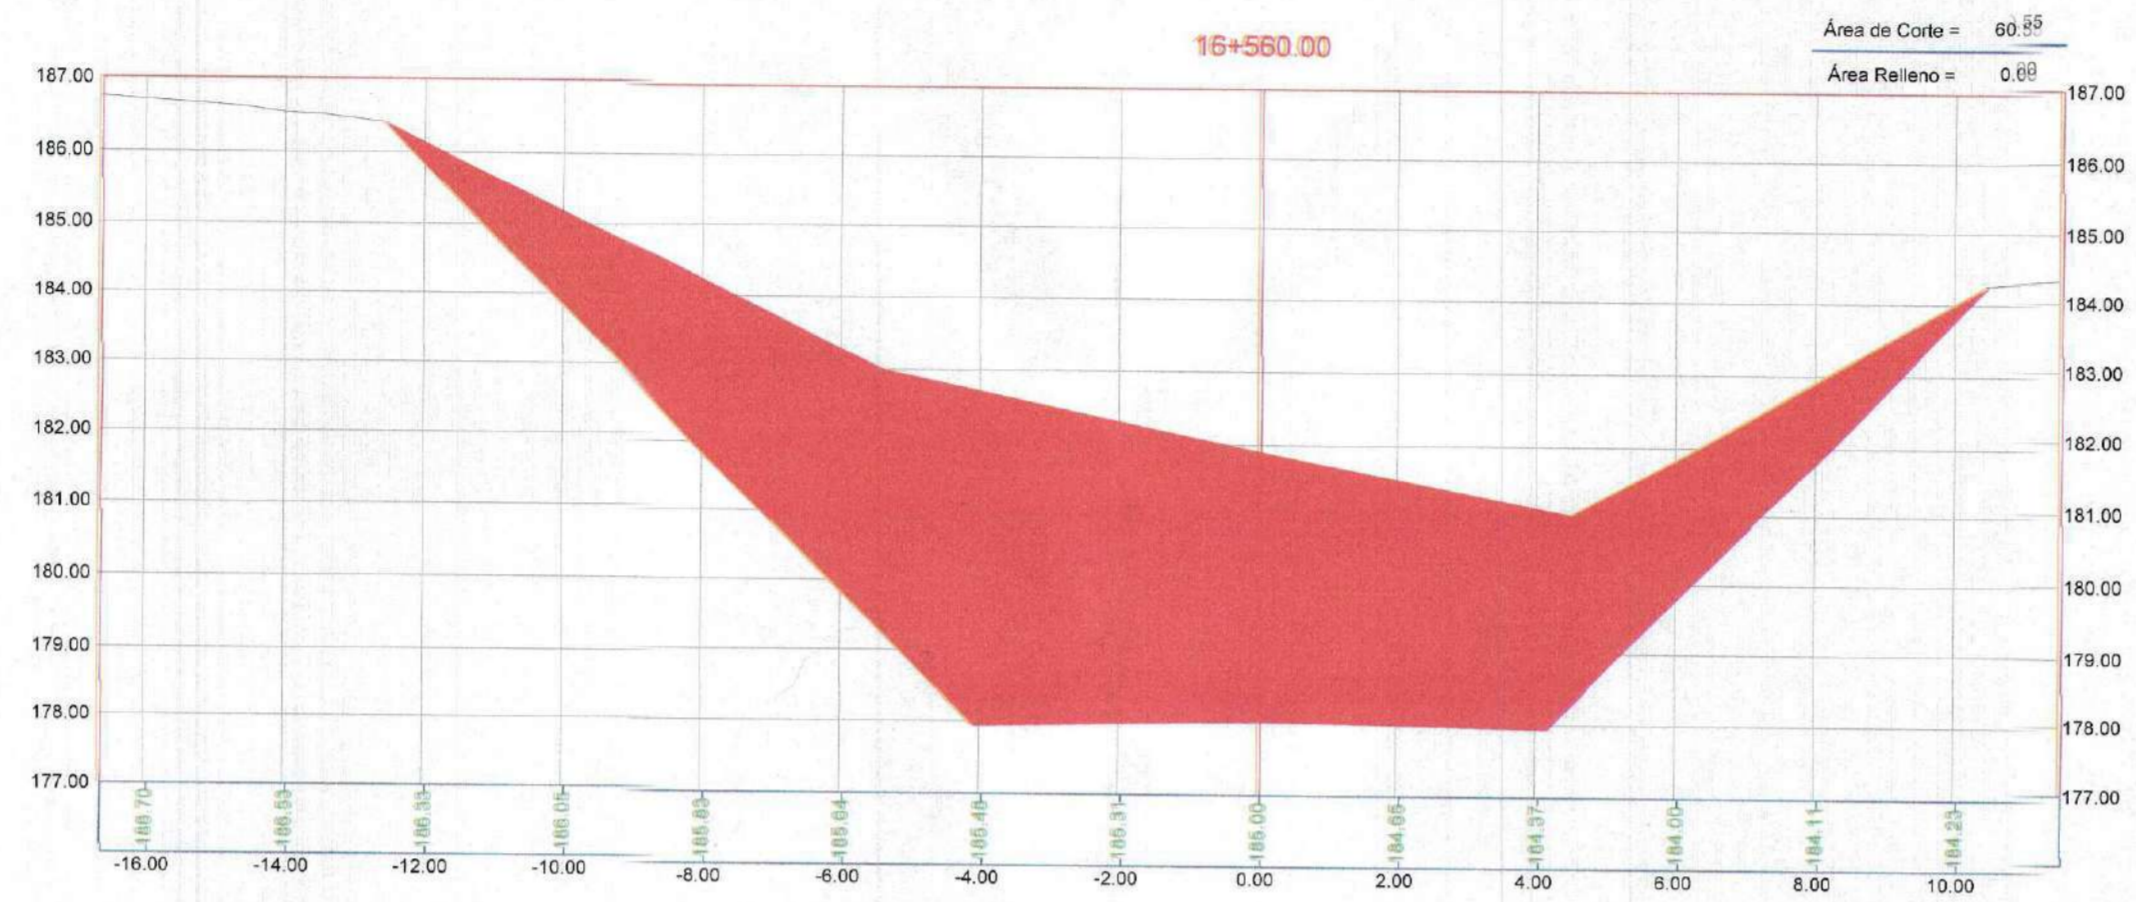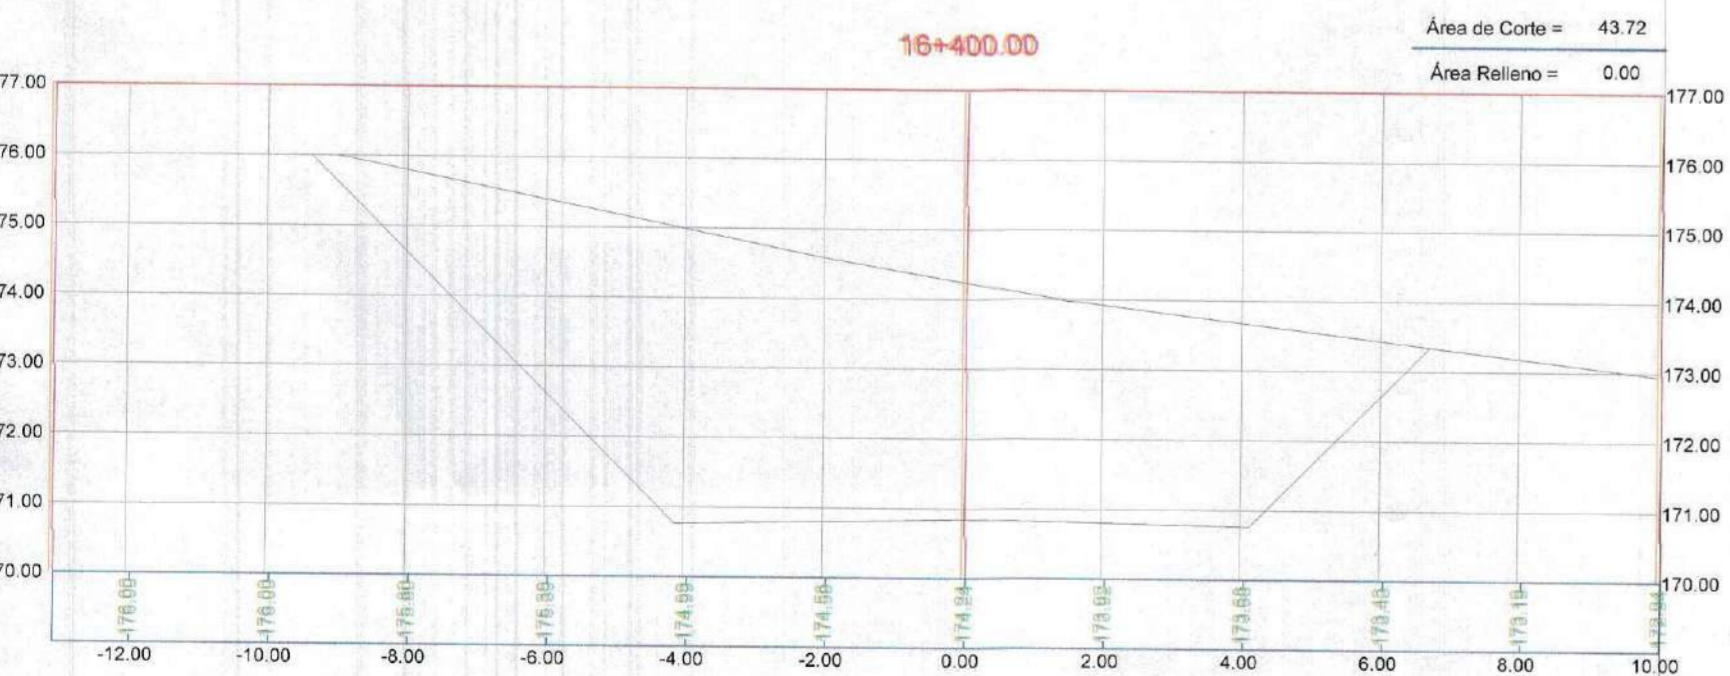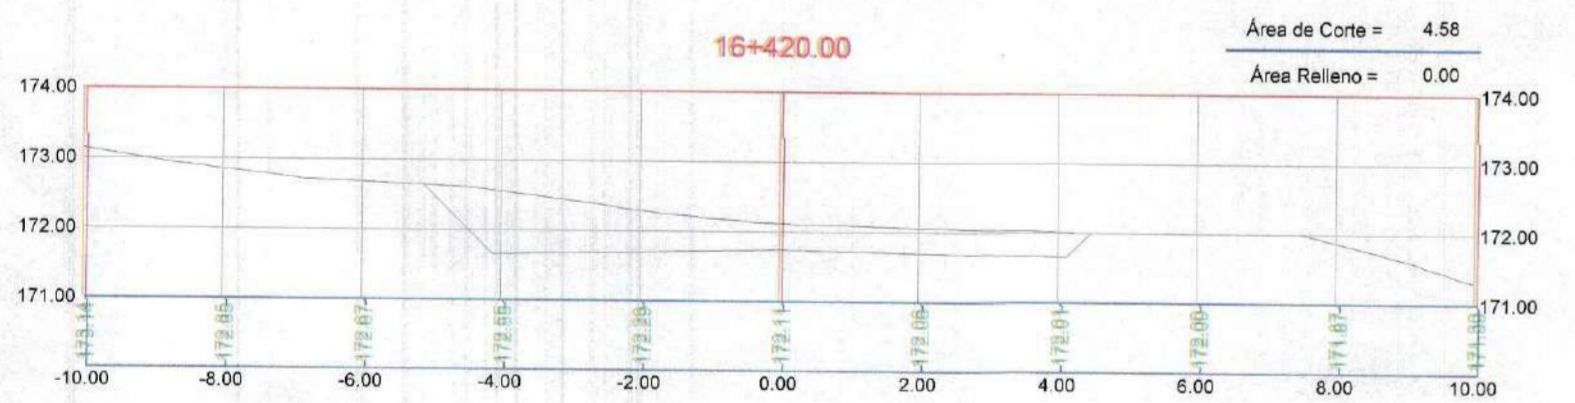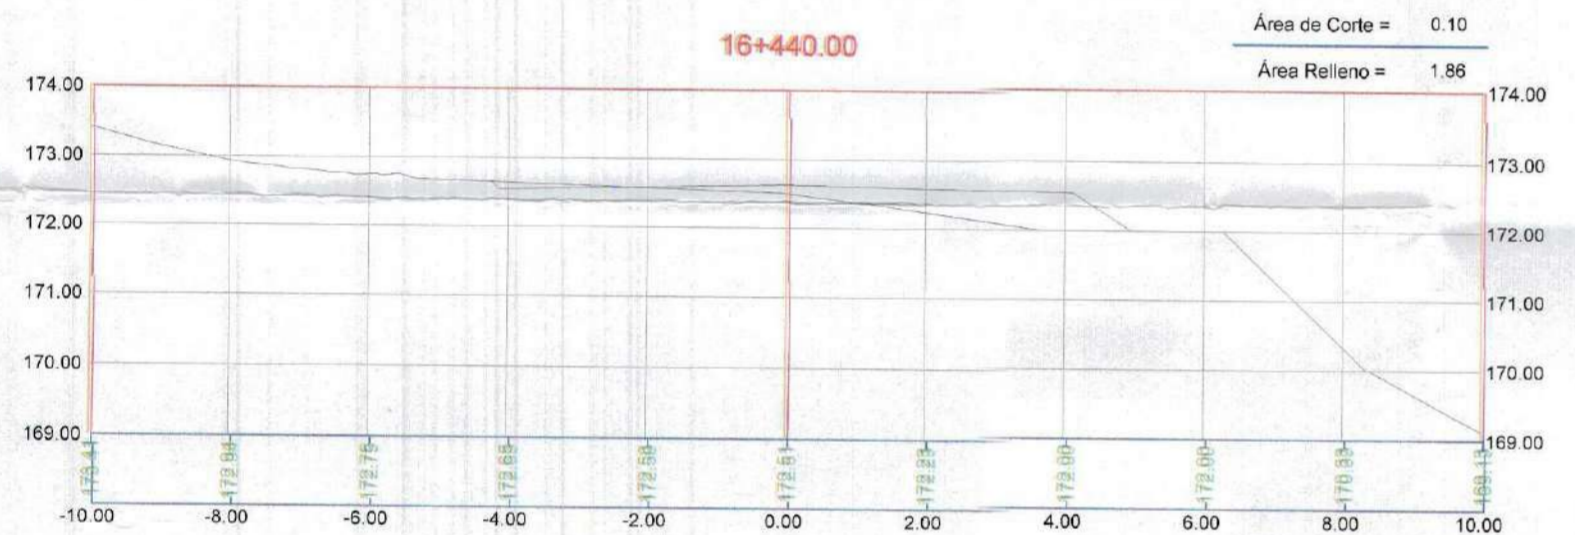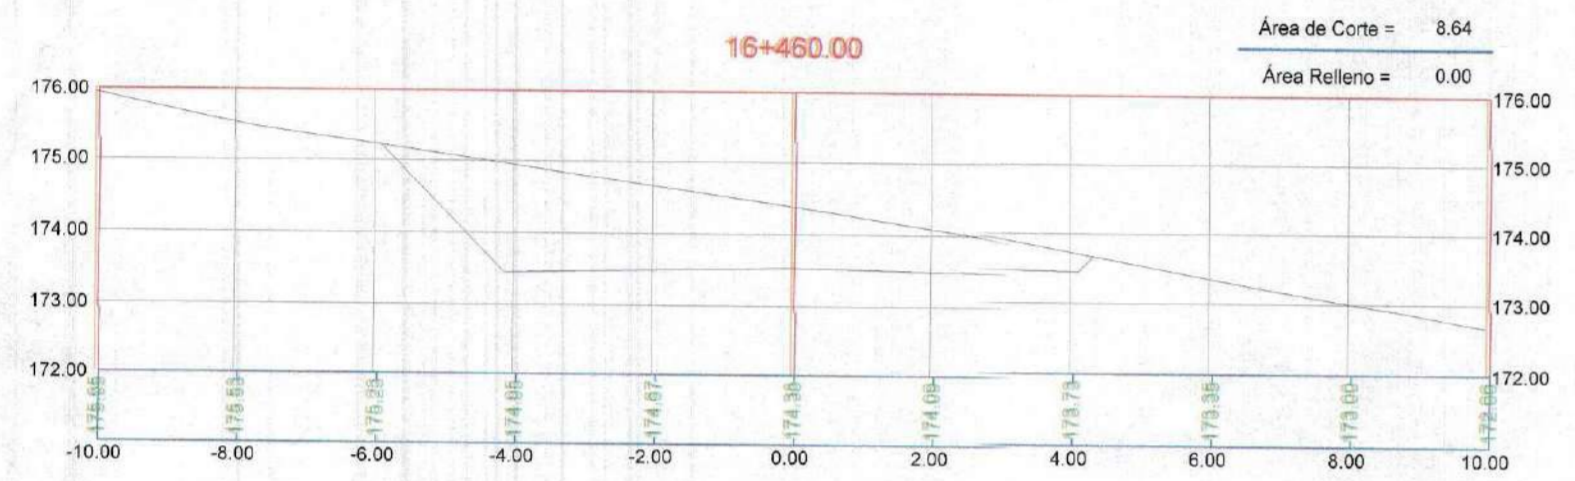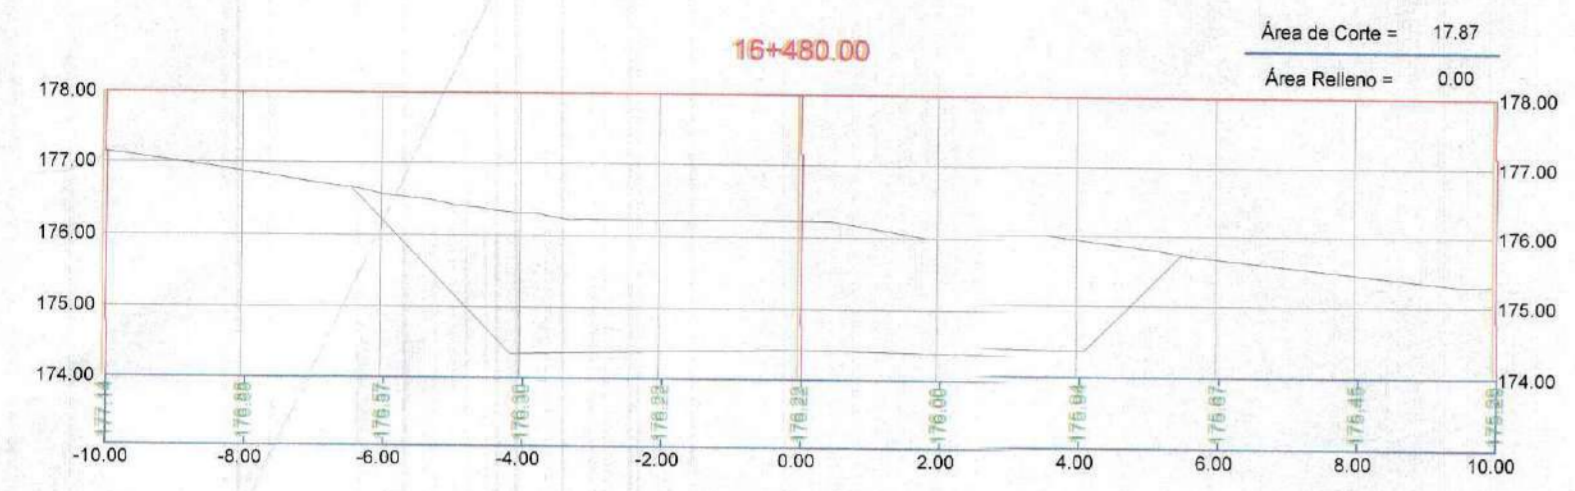










GOBIERNO REGIONAL TUMBES
 SUBGERENCIA DE ESTUDIOS
 FOLIO N° 013

GOBIERNO REGIONAL TUMBES
 SEC. GENERAL DE ESTUDIOS
 ADMINIST. DOCUMENTARIA
 FOLIO N° 17



Erick Fernando León Heredia
 INGENIERO CIVIL
 Reg. CIP 212975

 GOBIERNO REGIONAL TUMBES GERENCIA REGIONAL DE INFRAESTRUCTURA		Presidencia Regional:	
		ING. WILMER DIOS BENTES	
Proyecto:		Vicerrectoría Regional de Infraestructura:	
"REHABILITACIÓN DE LA CARRETERA TRAMO RICA PLAYA - BOCANA EN LOS DISTRITOS DE SAN JACINTO - CASITAS"		ING. WILMER CORDOVA LOPEZ	
Aprobado por Gerencia de Estudios:		ING. FREDY R. SALAZAR CHONATE	
Nombre:		Escala:	
SECCIONES TRANSVERSALES		INDICADA	
Prog: 16+400 - 16+580		SAN JACINTO CASITAS	
DATUM:		Topografía:	
DATUM WUG 84		TUMBES	
Departamento:		TUMBES	
Lamina N°:		ST-96	

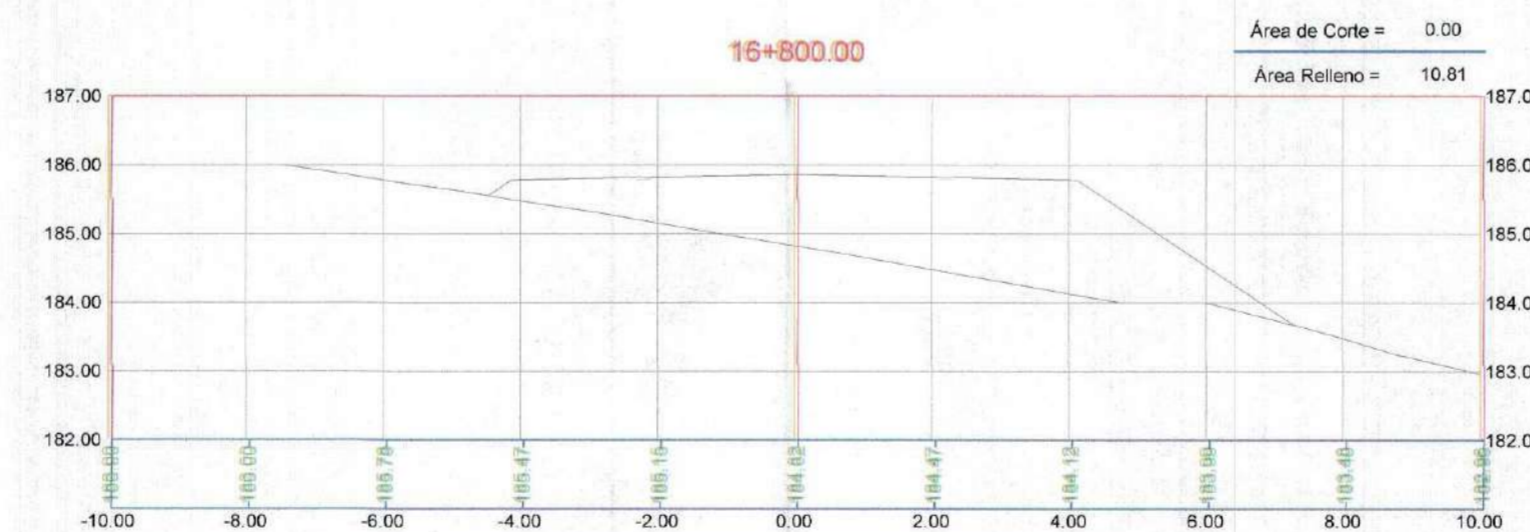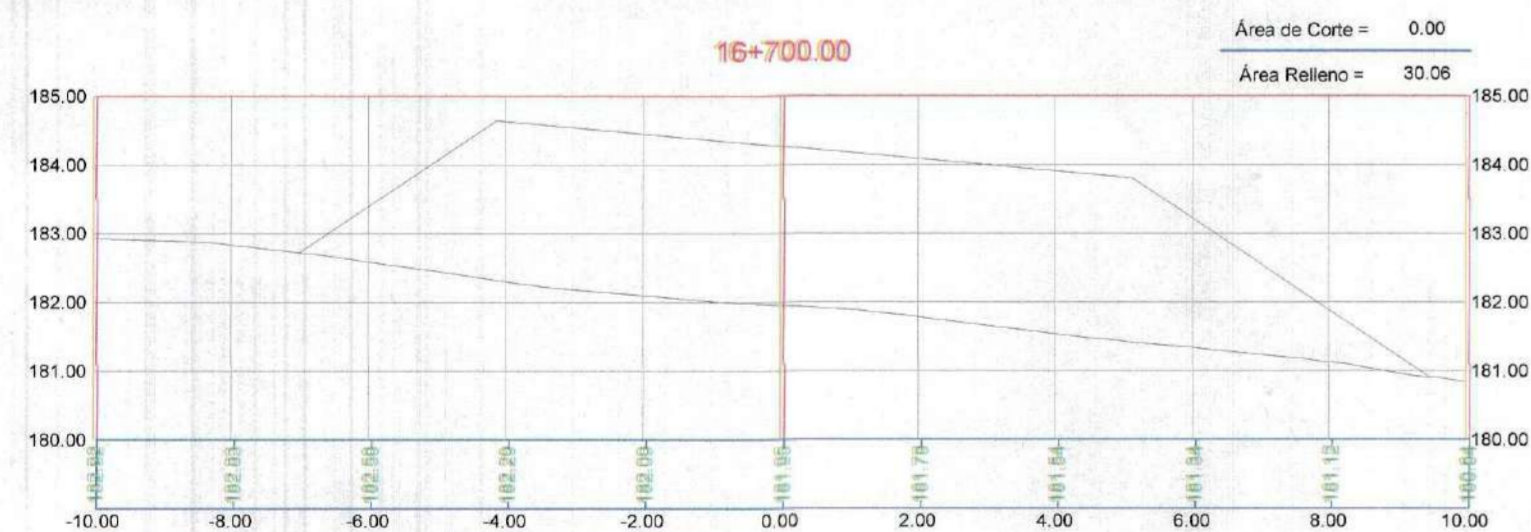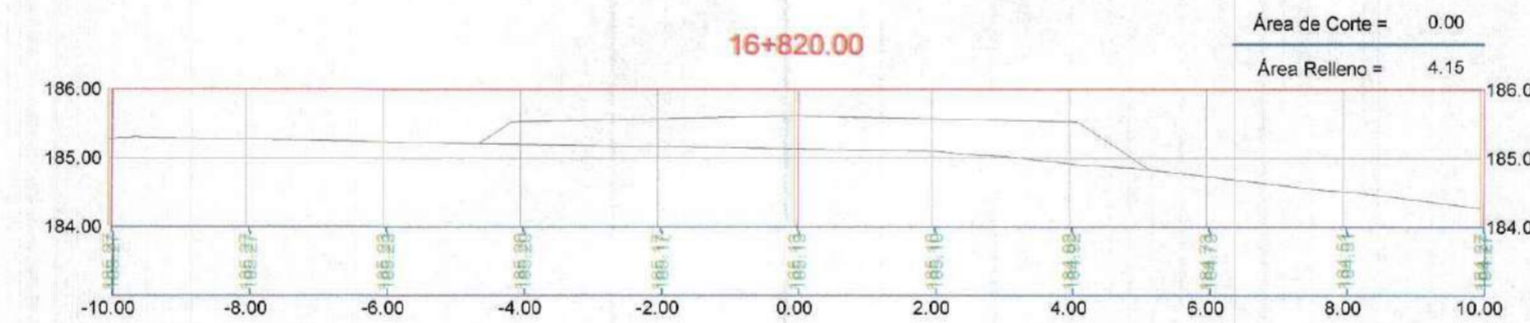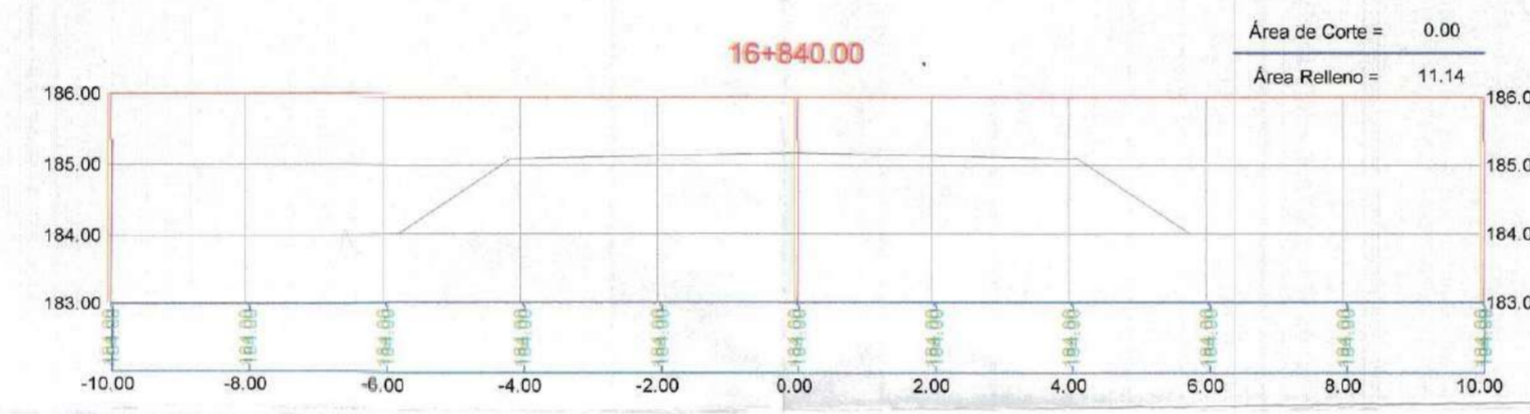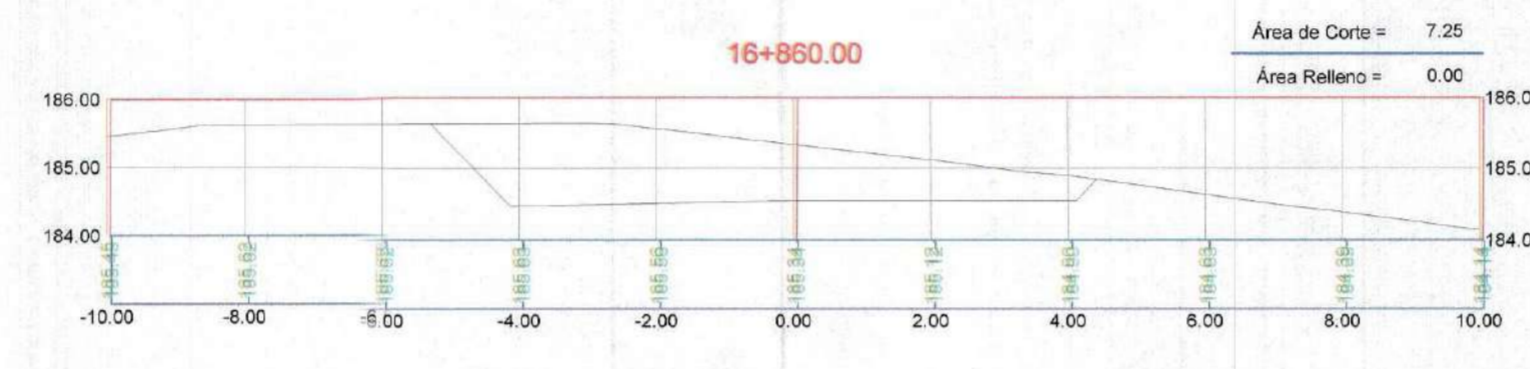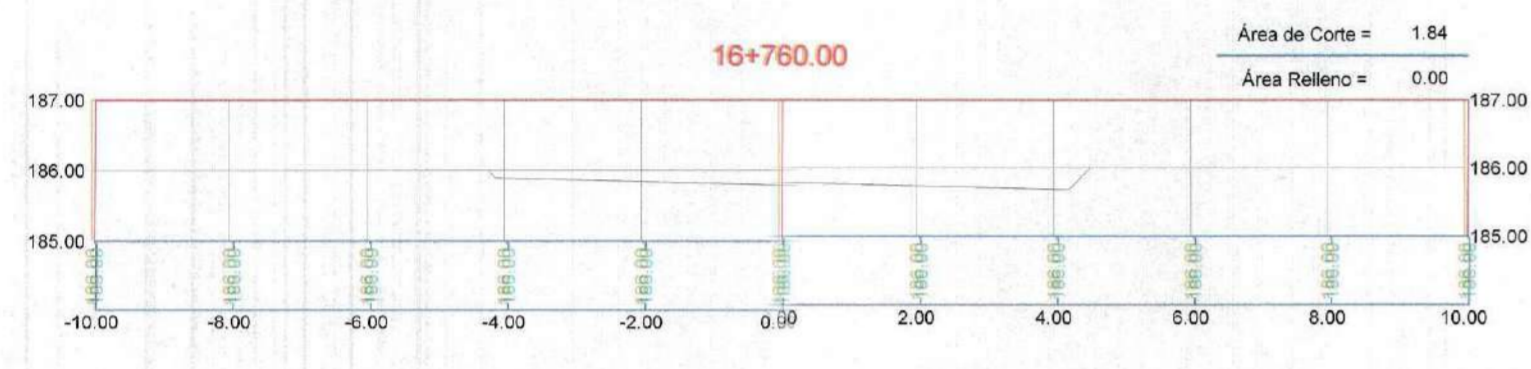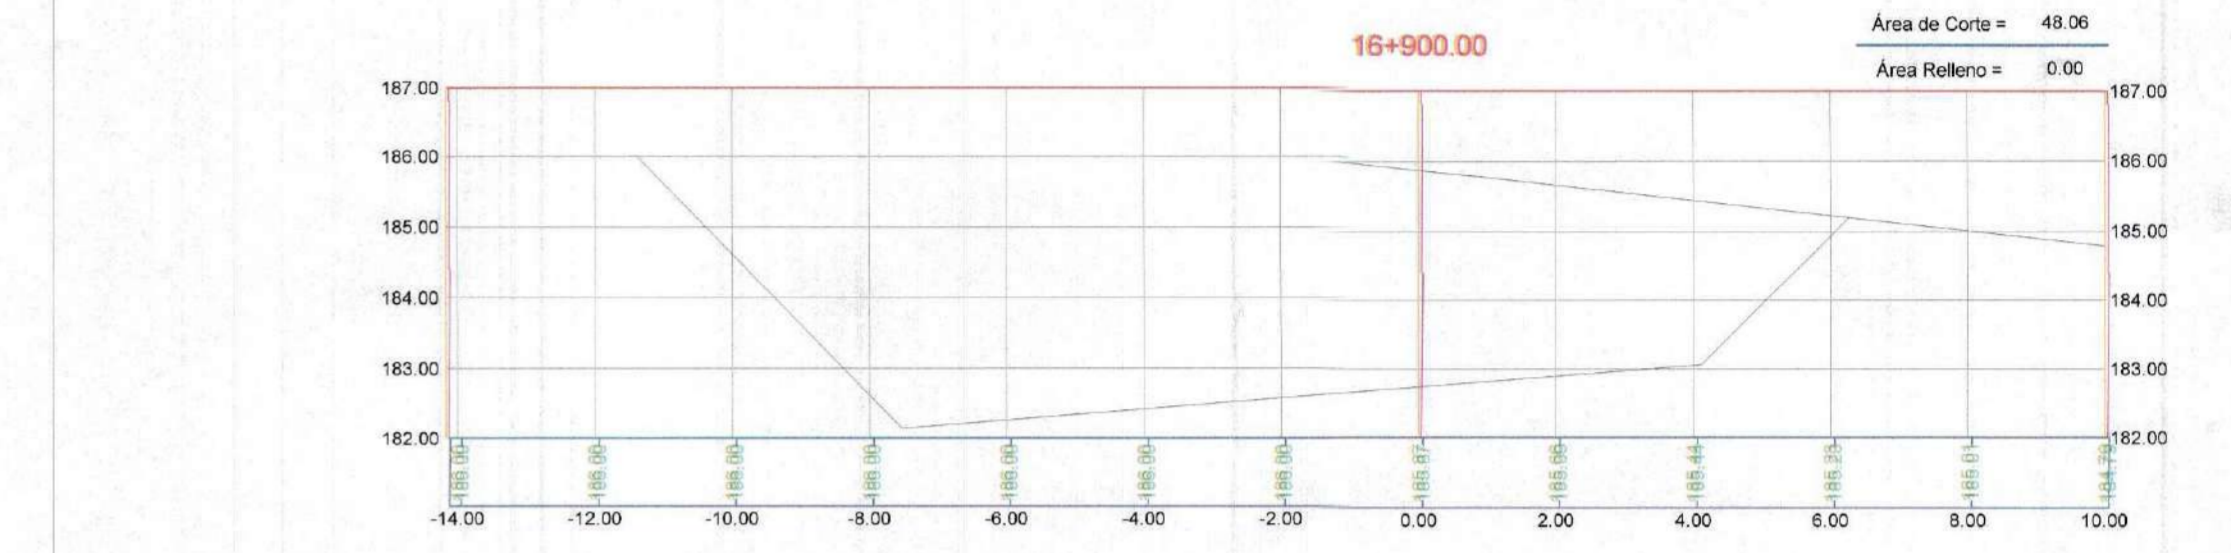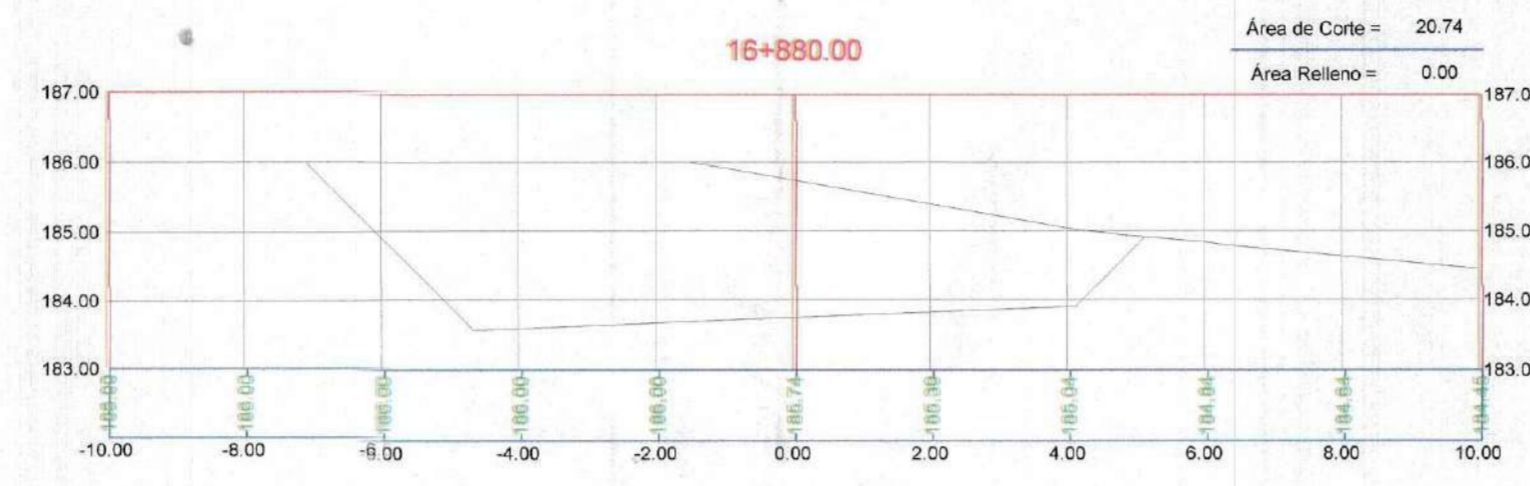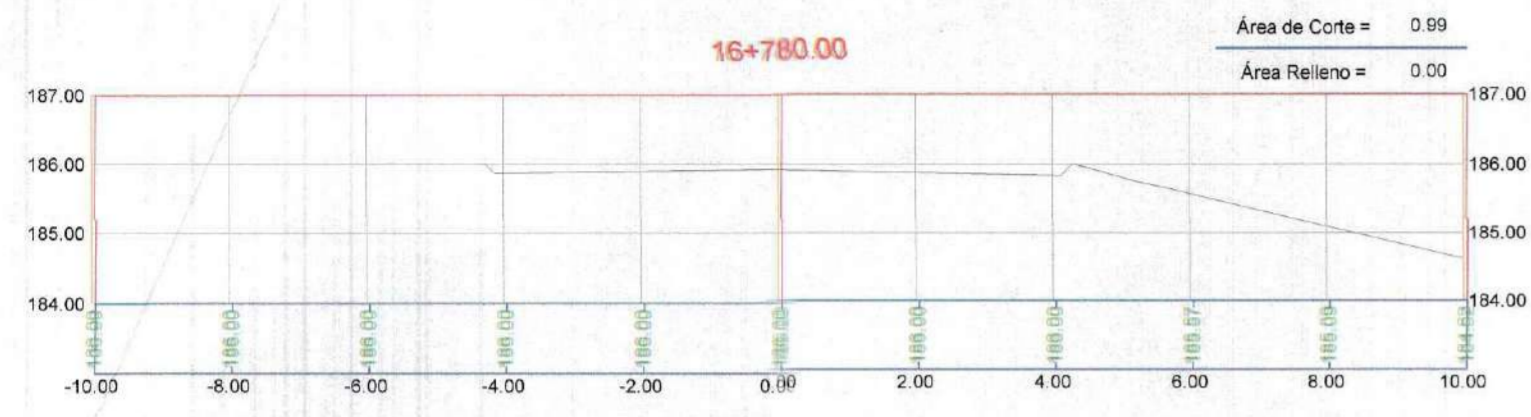














GOBIERNO REGIONAL TUMBES
 SUBGERENCIA DE ESTUDIOS
 FOLIO N° 015

GOBIERNO REGIONAL TUMBES
 SEC. GENERAL ADMINISTRATIVA
 ADMINIST. DOCUMENTARIA
 FOLIO N° 15



Erick Fernando León Heredia
 INGENIERO CIVIL
 Reg. CIP 212975

GOBIERNO REGIONAL TUMBES GERENCIA REGIONAL DE INFRAESTRUCTURA		Presidente Regional: ING. WILMER DIOS BENTES
		Gerencia General: ING. WILMER CORDOVA LOPEZ
Proyecto: "REHABILITACION DE LA CARRETERA TRAMO RICA PLAYA - BOCANA EN LOS DISTRITOS DE SAN JACINTO - CASITAS"		VPM Gerencia Regional de Infraestructura: ING. WILMER CORDOVA LOPEZ Apoyante Gerencia de Estudios: ING. FREDY R. SALAZAR CHONATE
Plano: SECCIONES TRANSVERSALES Prog: 16+700 - 16+900		Diseñador: ERICK F. LEON HEREDIA
DATUM: DATUM WUG 84		Tipo: INDICADA Provincia: TUMBES Distrito: SAN JACINTO CASITAS
		Fecha: Laminas N°: ST-98

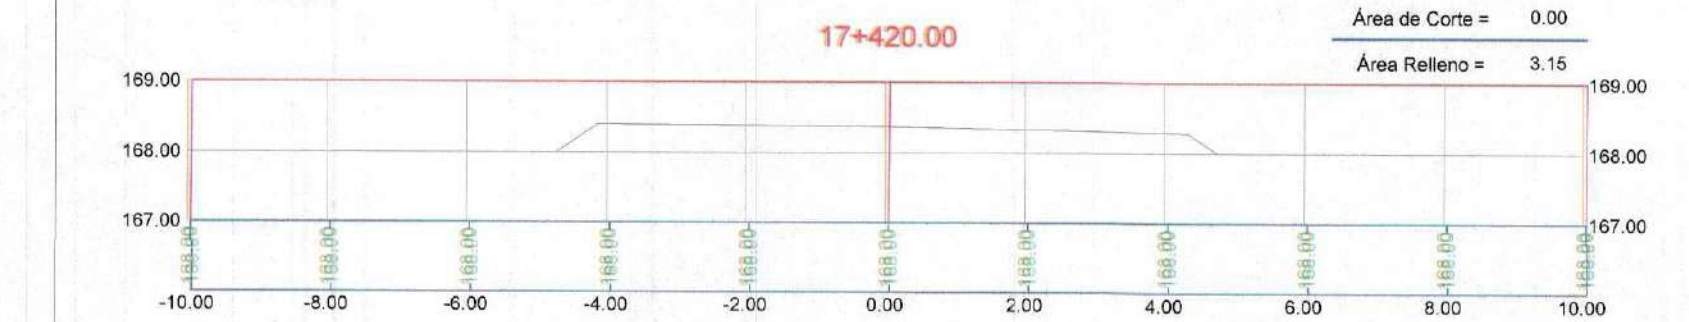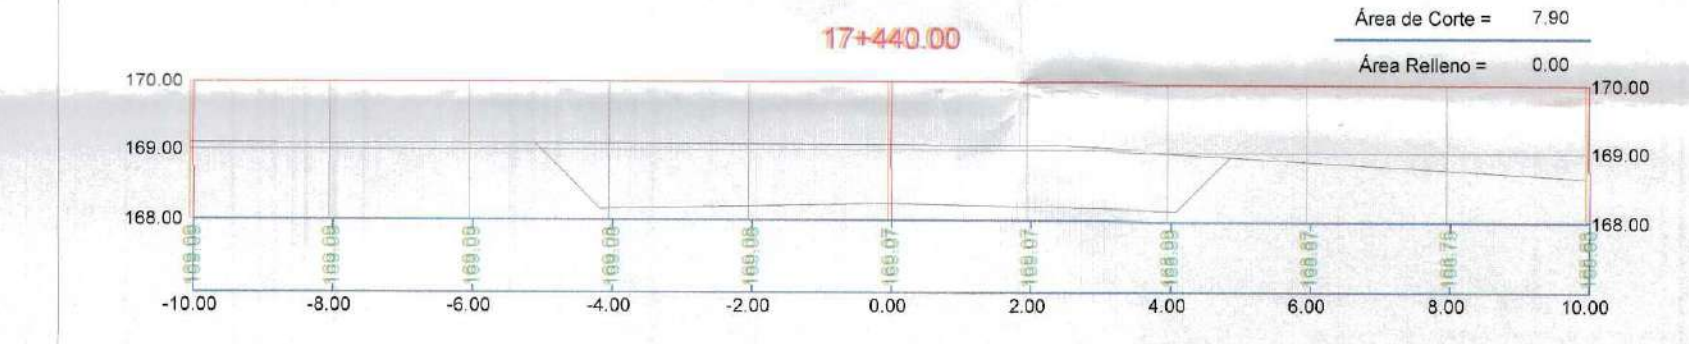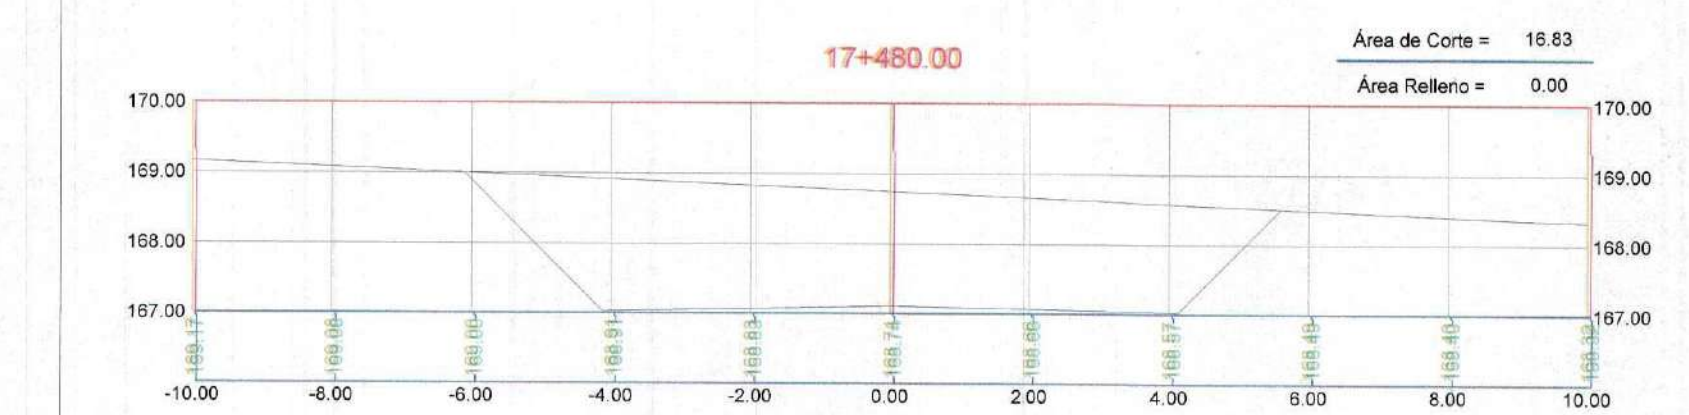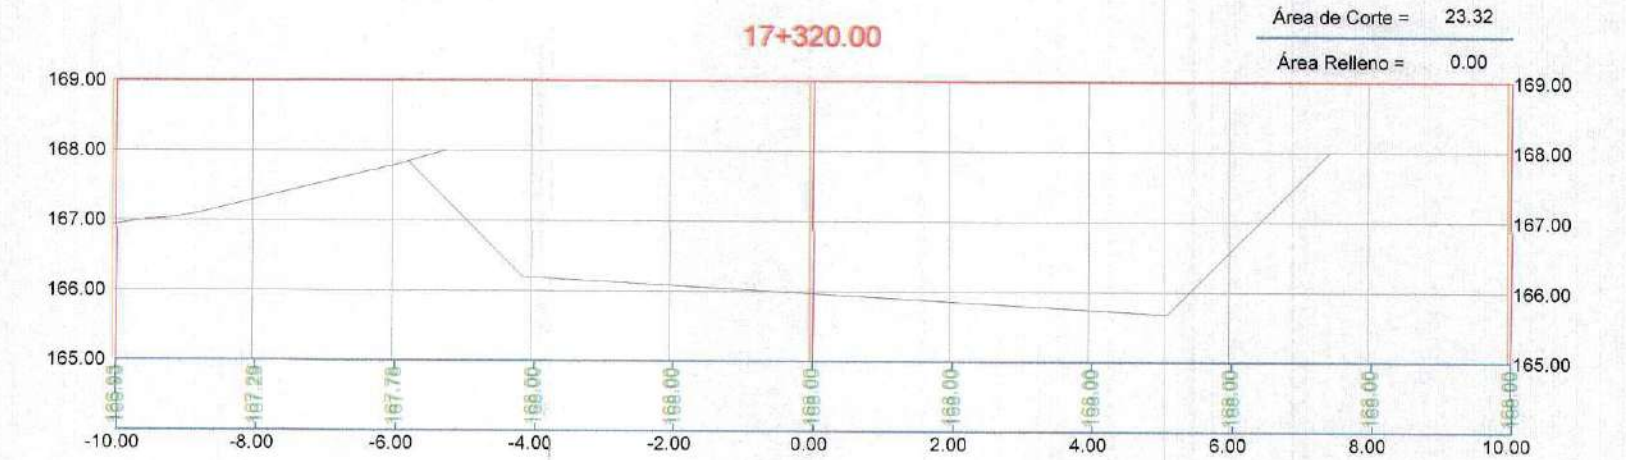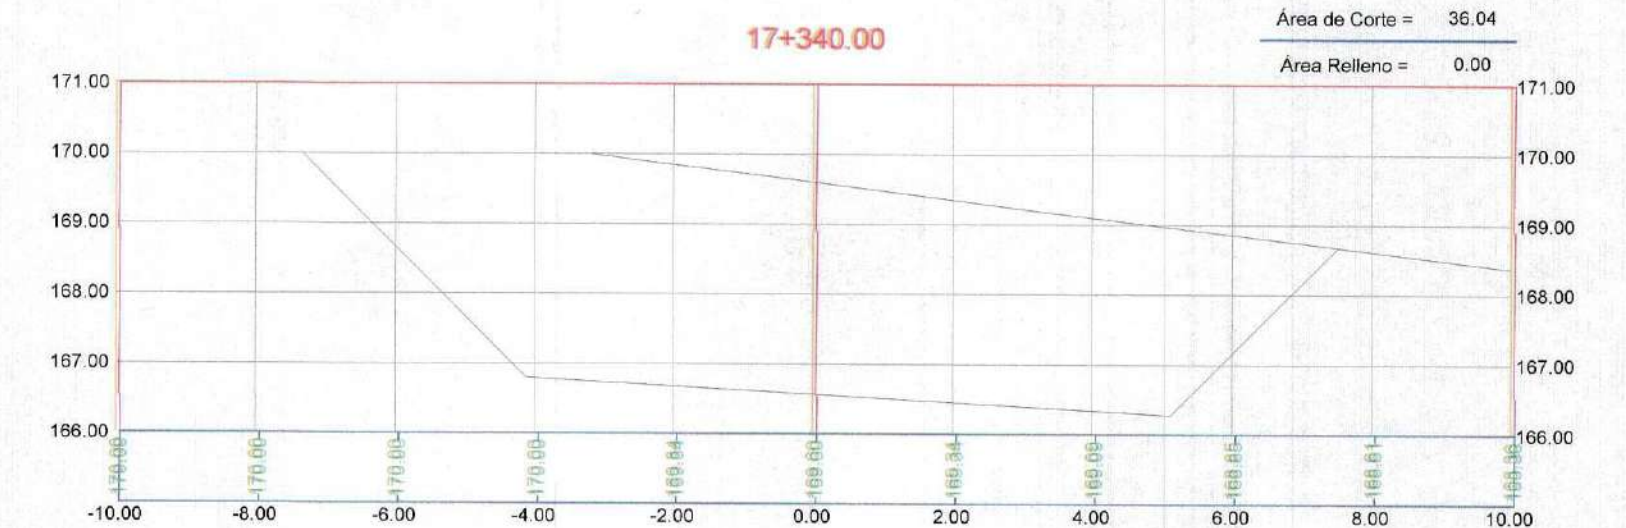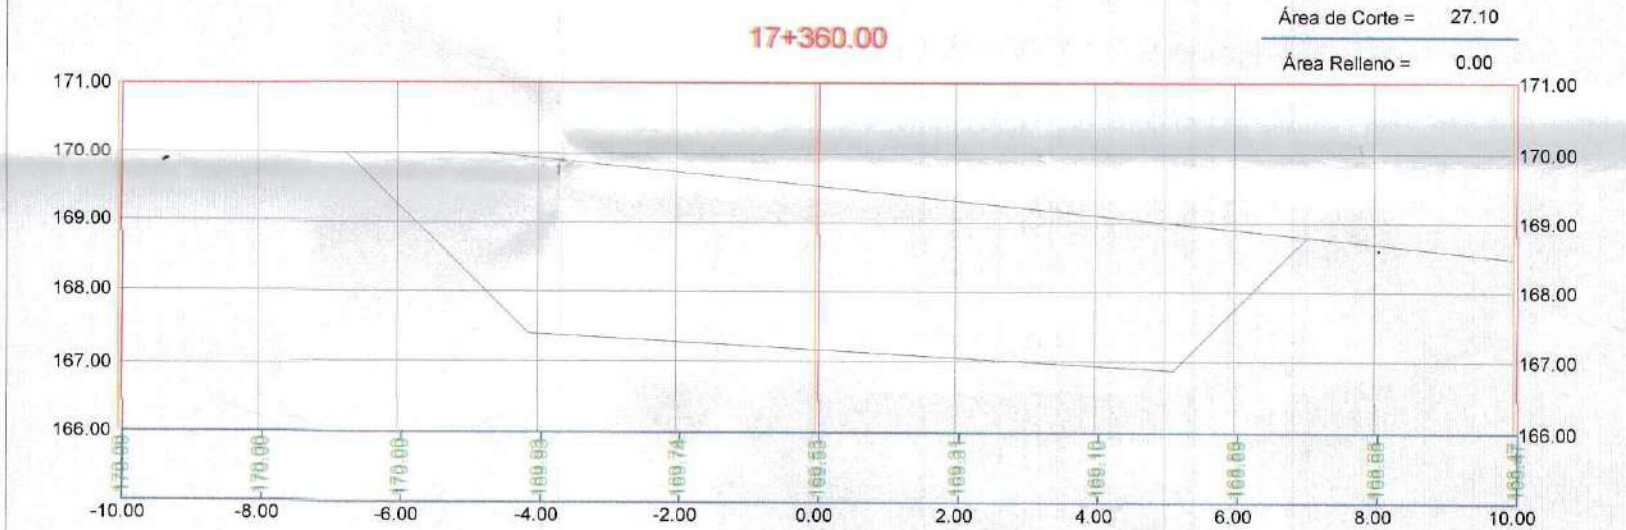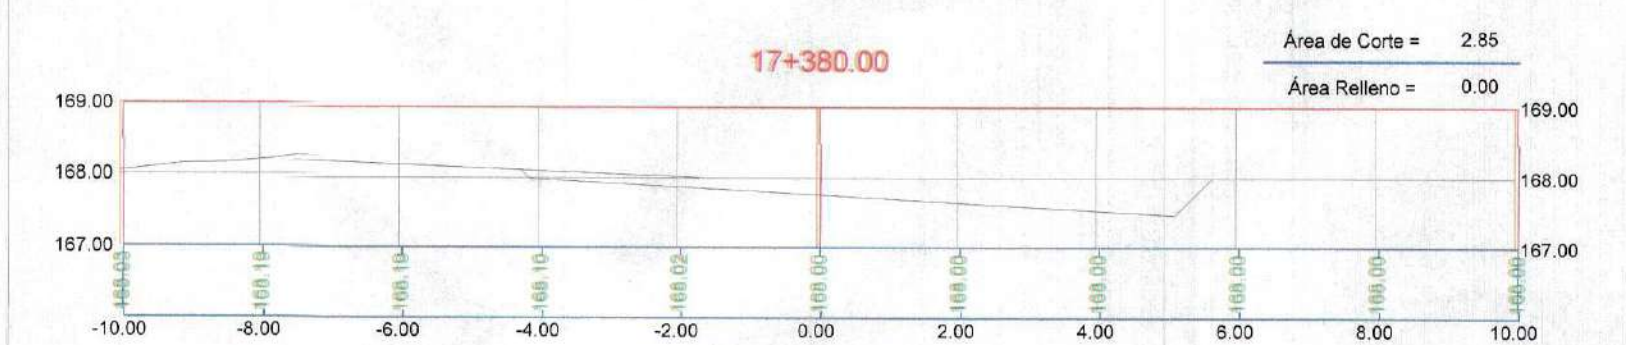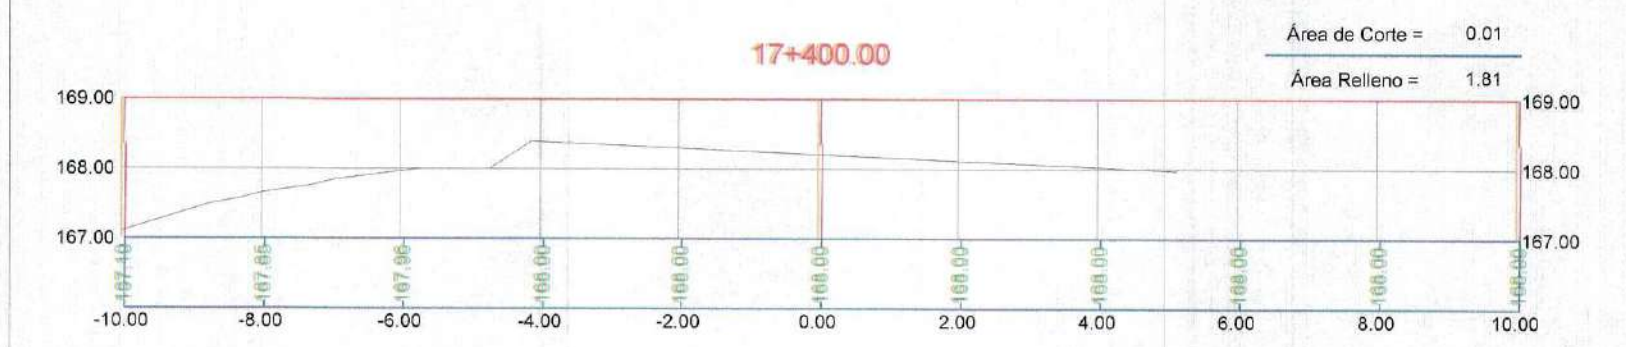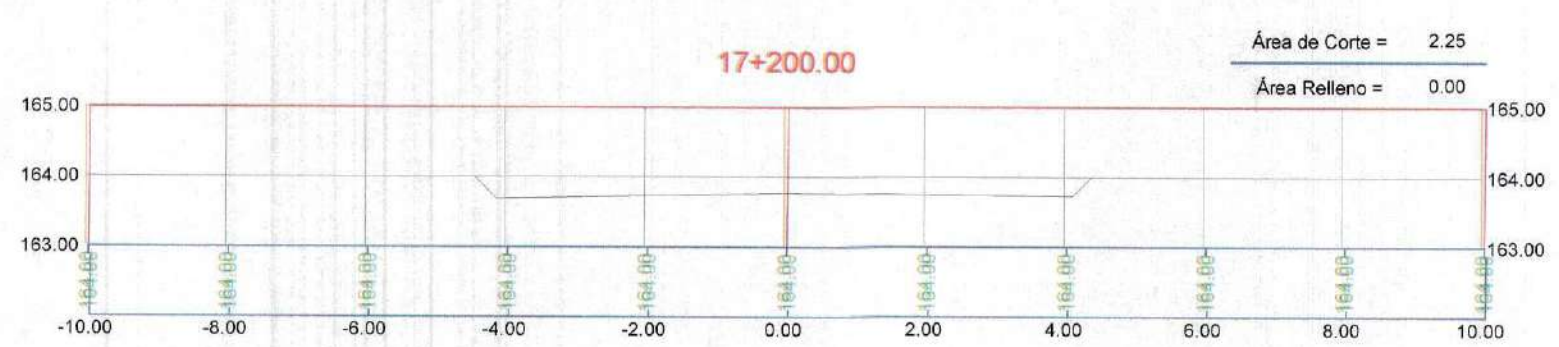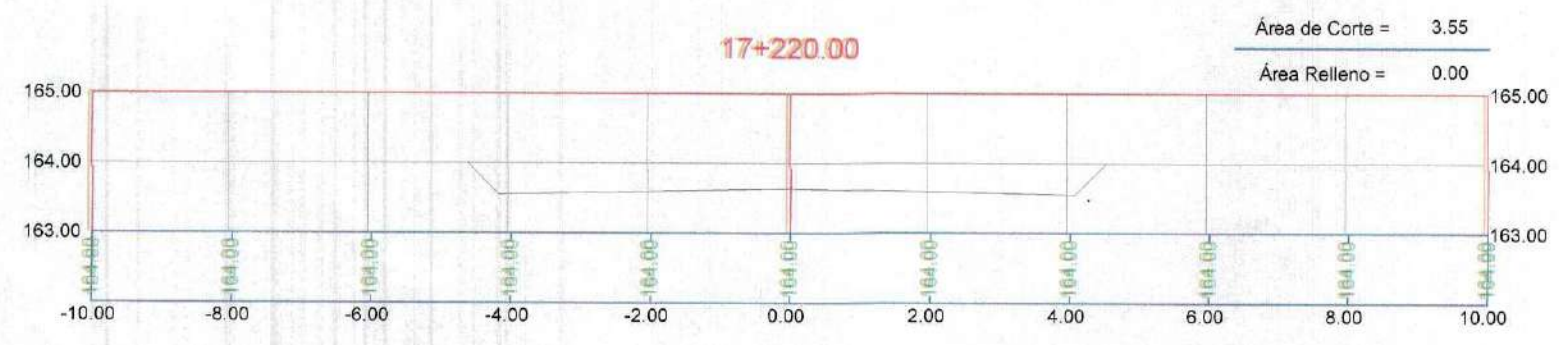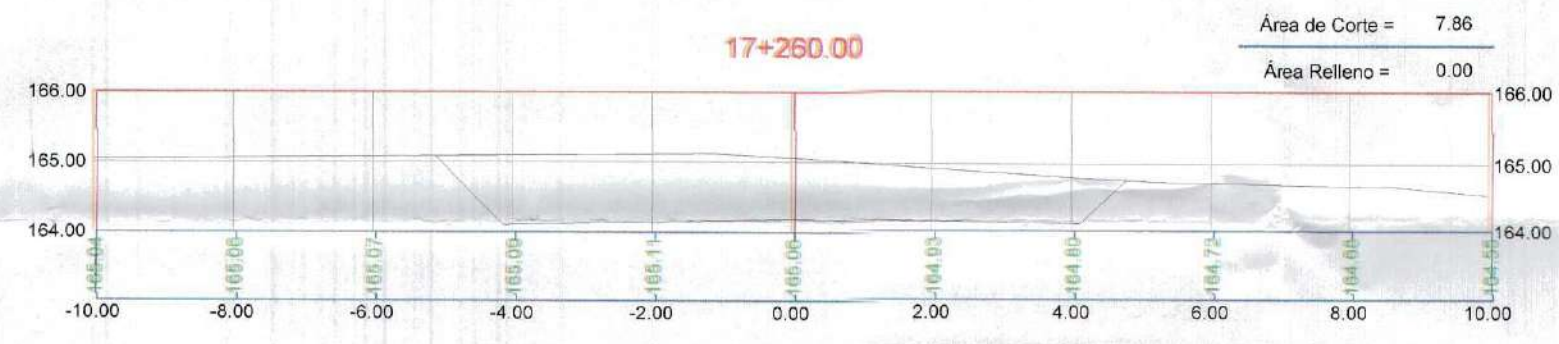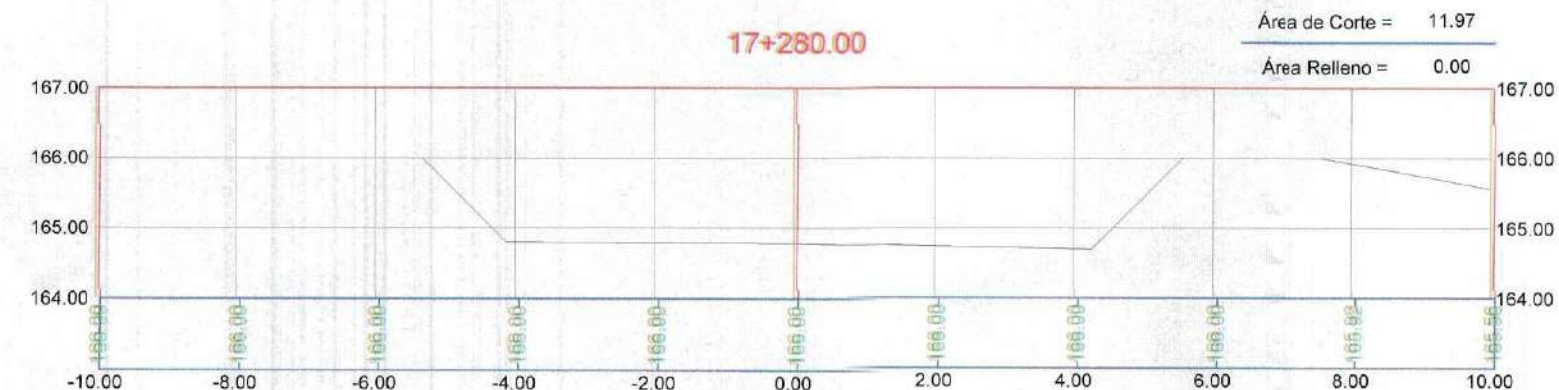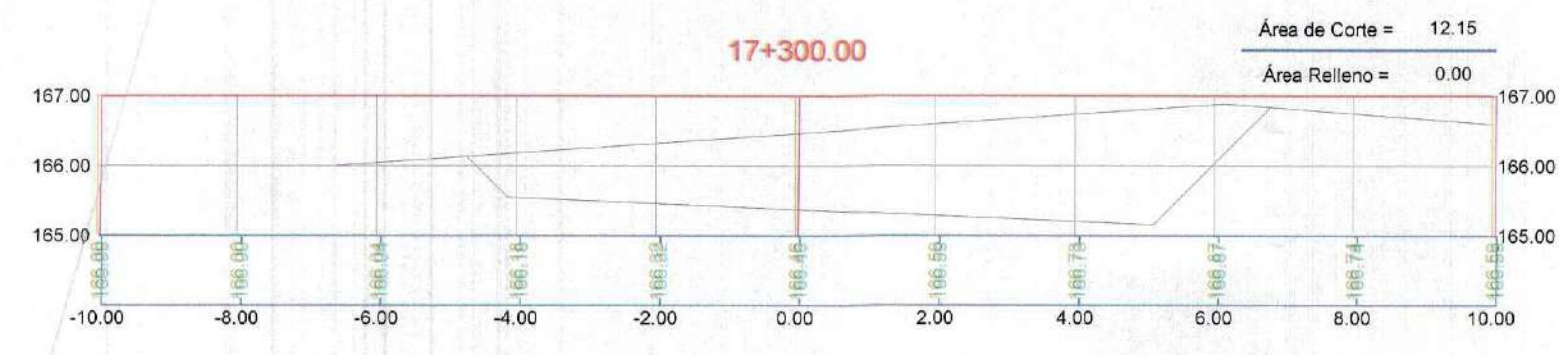

GOBIERNO REGIONAL TUMBES
 SUBGERENCIA DE ESTUDIOS
 FOLIO N° 013

GOBIERNO REGIONAL TUMBES
 SEC. GENERAL ADMINISTRATIVA
 FOLIO N° 13



Erick Fernando León Heredia
 INGENIERO CIVIL
 Reg. CIP 212975

GOBIERNO REGIONAL TUMBES GERENCIA REGIONAL DE INFRAESTRUCTURA		Presidente Regional: ING. VALMER DIOS BENITES
		Gerencia General: ING. VALMER CORDOVA LOPEZ
Proyecto: "REHABILITACIÓN DE LA CARRETERA TRAMO RICA PLAYA - BOCANÁ EN LOS DISTRITOS DE SAN JACINTO - CASITAS"		Vº Gerencia Regional de Infraestructura: ING. VALMER CORDOVA LOPEZ Aprobado por Gerencia de Estudios: ING. FREDY R. SALAZAR CHONATE
Programa: SECCIONES TRANSVERSALES Prog: 17-200 - 17-480		Proyectista: ERICK F. LEÓN HEREDIA
Fecha: INDICADA		Fecha: Laminas N°: ST-100
DATUM: DATUM WJG 84	Topografía: TUMBES	Departamento: TUMBES