















GOBIERNO REGIONAL TUMBES
SUBGERENCIA DE ESTUDIOS
FOLIO N° 512

GOBIERNO REGIONAL TUMBES
SECRETARÍA REGIONAL
ADMINISTRATIVA
FOLIO N° 12

Erick Fernando León Heredia
INGENIERO CIVIL
Reg. CIP 212975



GOBIERNO REGIONAL TUMBES	
GOBIERNO REGIONAL GERENCIA REGIONAL DE INFRAESTRUCTURA	Primario Regional ING. WILMER DIOS BENTES Gerencia General
Proyecto: VPM Gerencia Regional de Infraestructura	
"REHABILITACIÓN DE LA CARRETERA TRAMO RICA PLAYA - BOCCANA EN LOS DISTRITOS DE SAN JACINTO - CASITAS"	
Proyecto: ING. WILMER CORDOVA LOPEZ	
Proyecto: ING. FREDY R. GALAZAR CHONATE	
Proyecto: ERICK F. LEON HEREDIA	
Ejecutor: ERICK F. LEON HEREDIA	
Indicada: INDIKADA	
Provincia: TUMBES	
Distrito: SAN JACINTO CASITAS	
Lamina N°: ST-101	
DATUM: DATUM WJG 84	
Proyecto: TUMBES	

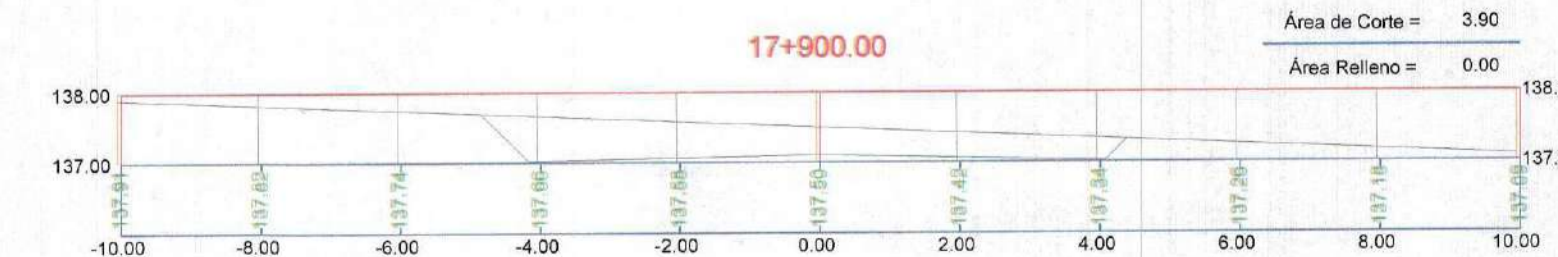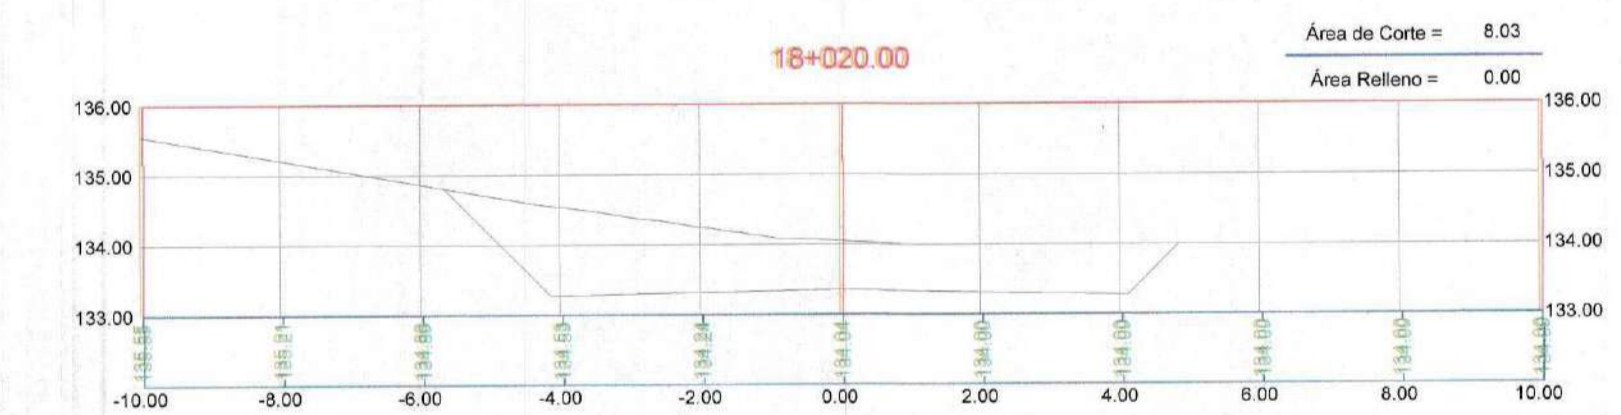
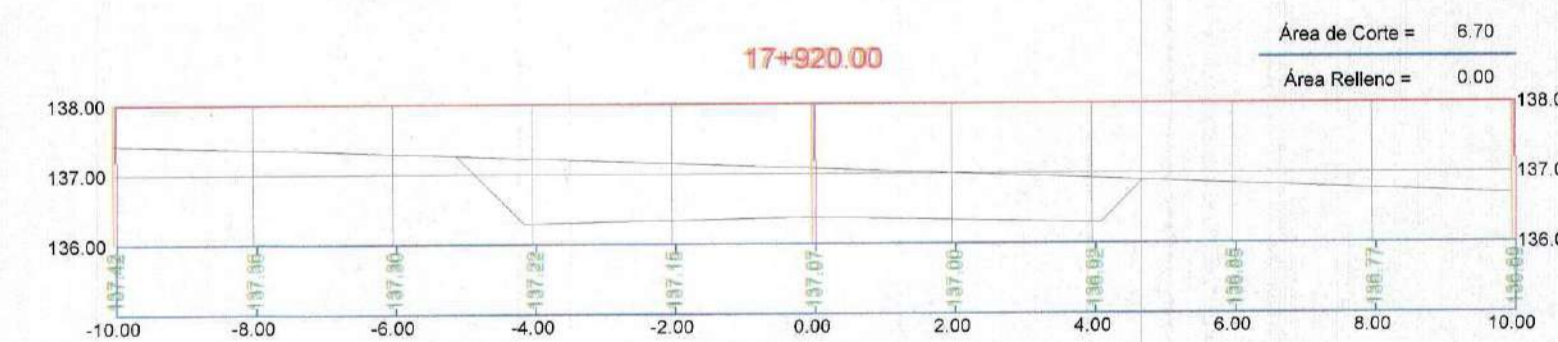
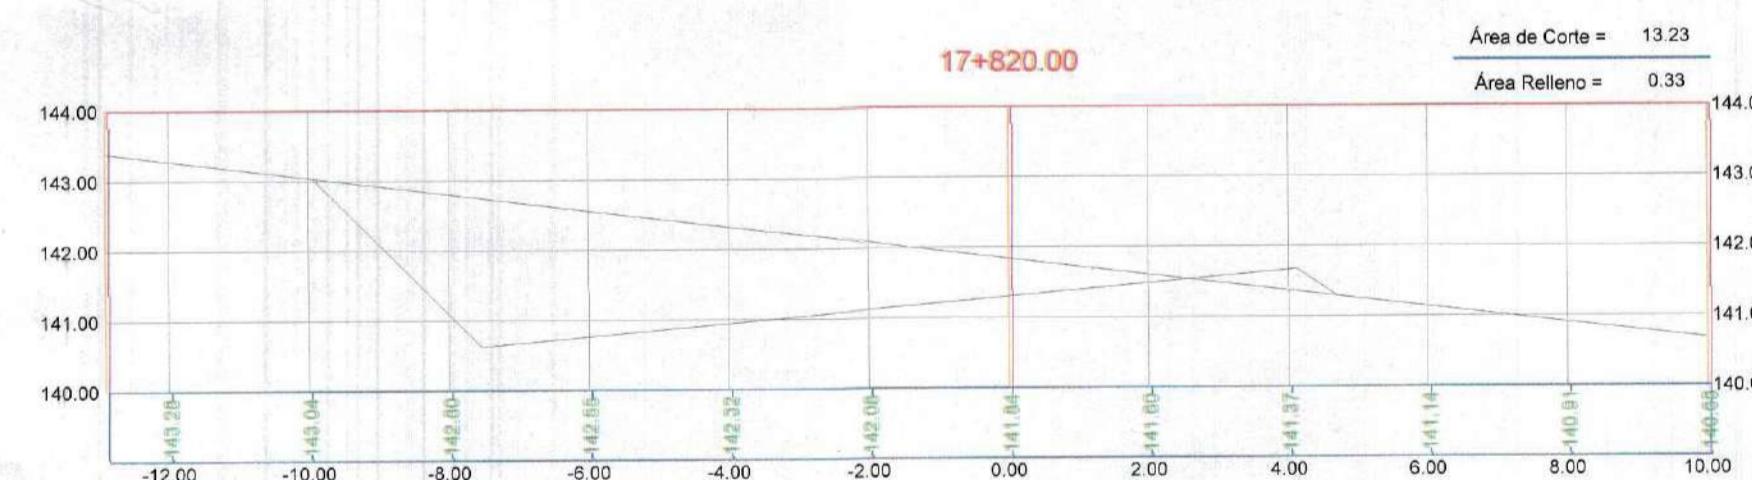
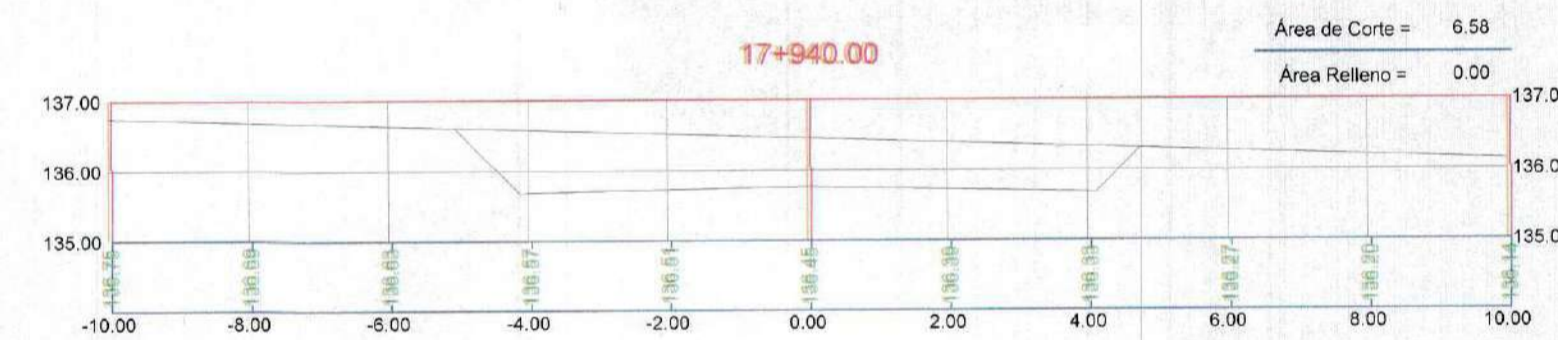
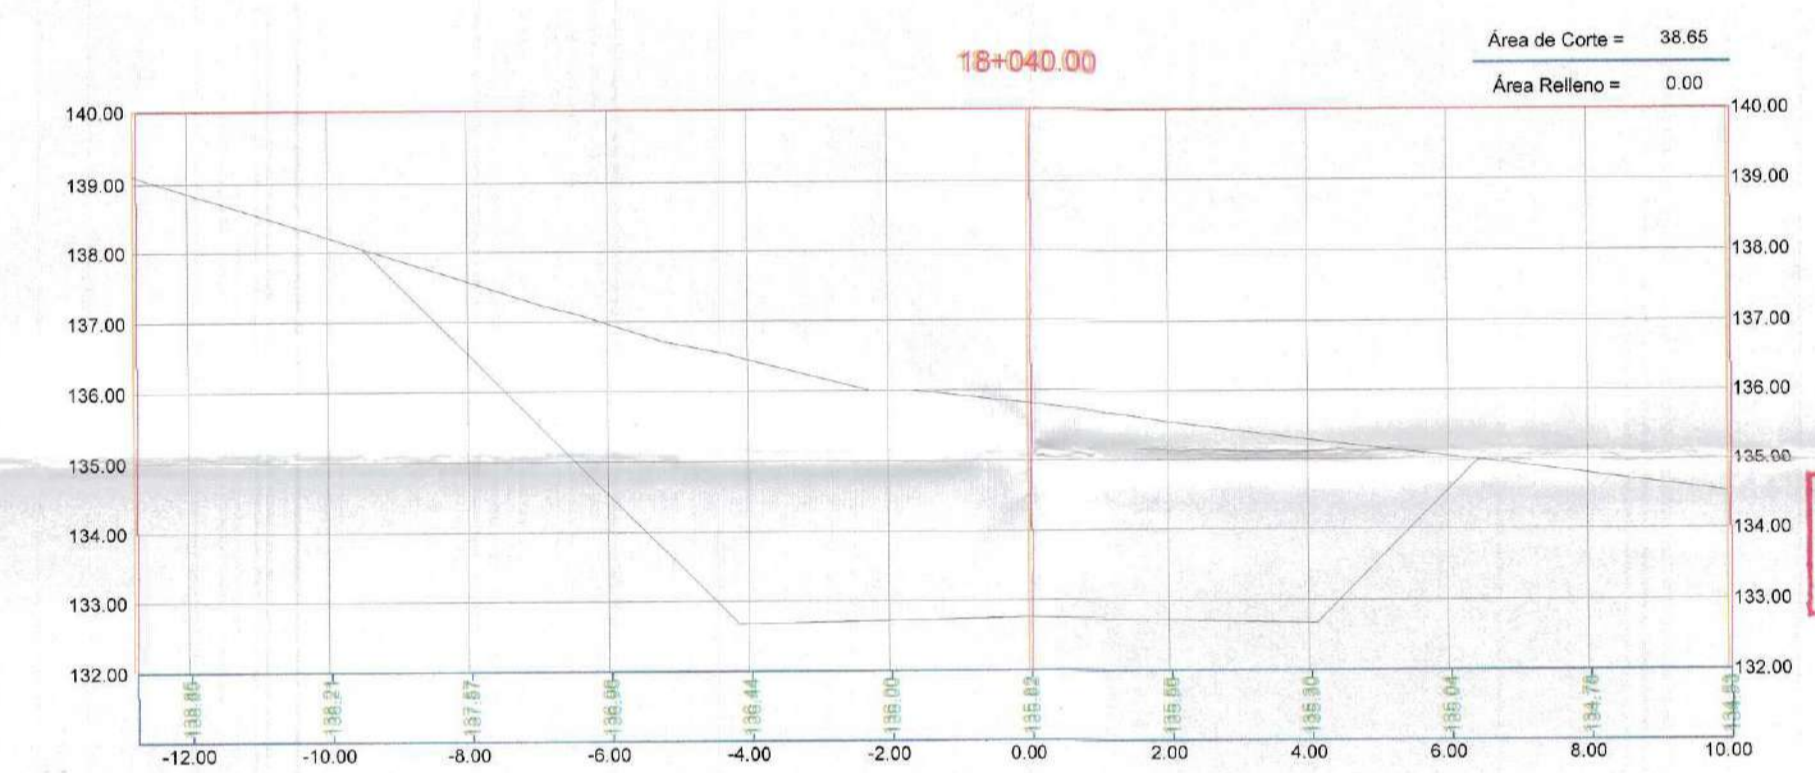
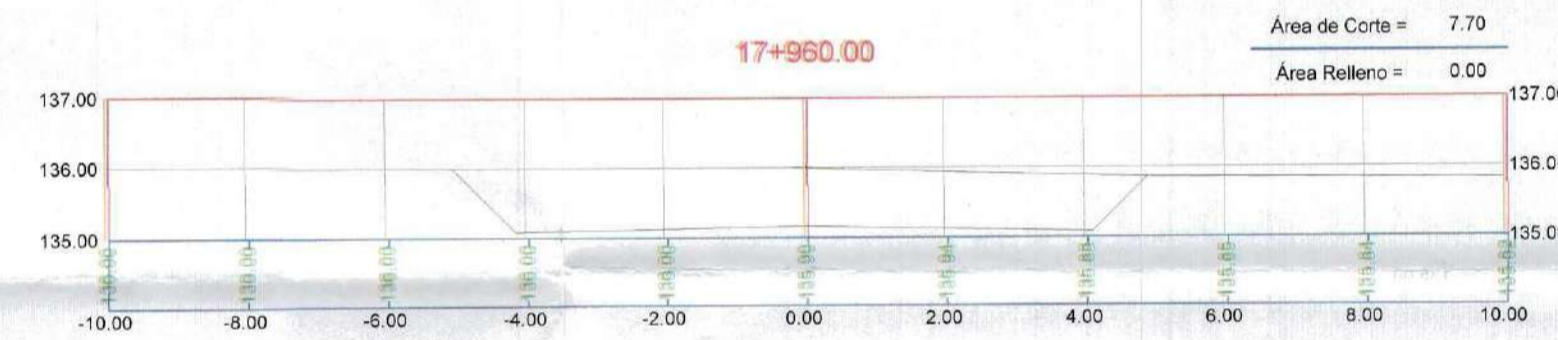
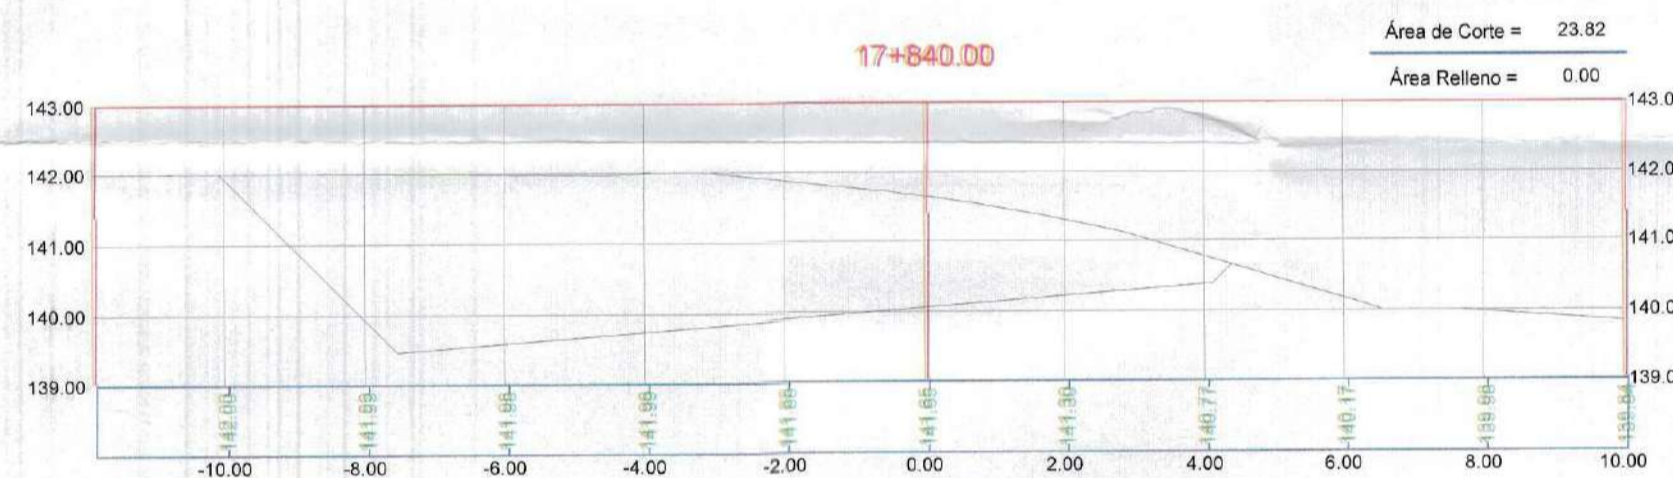
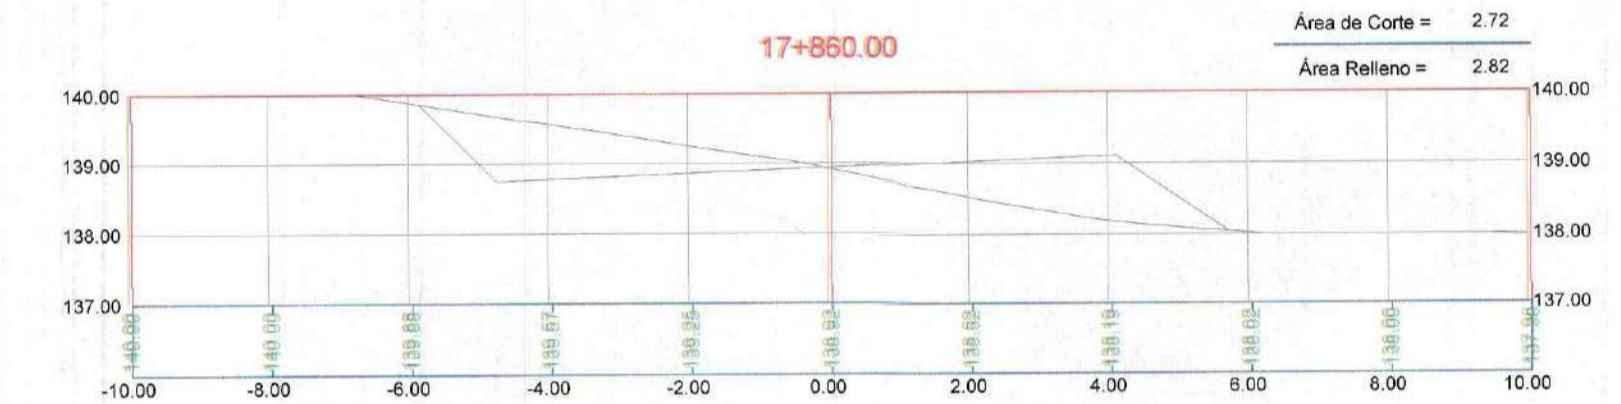
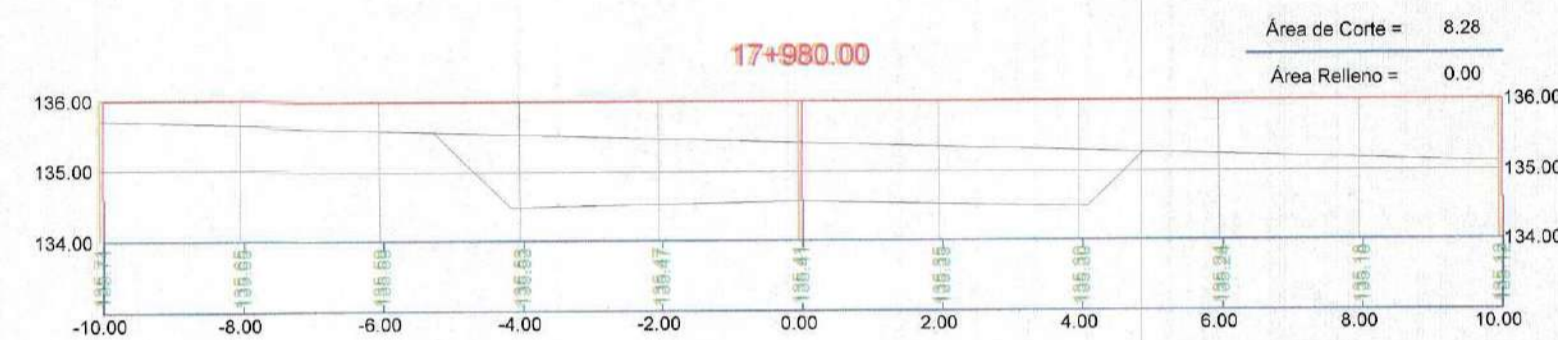
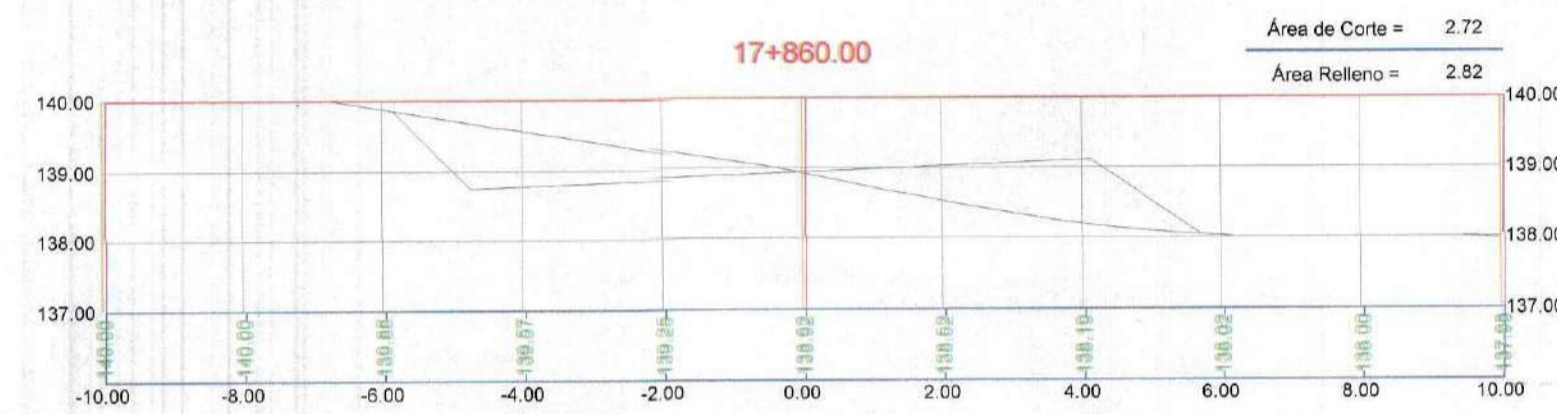
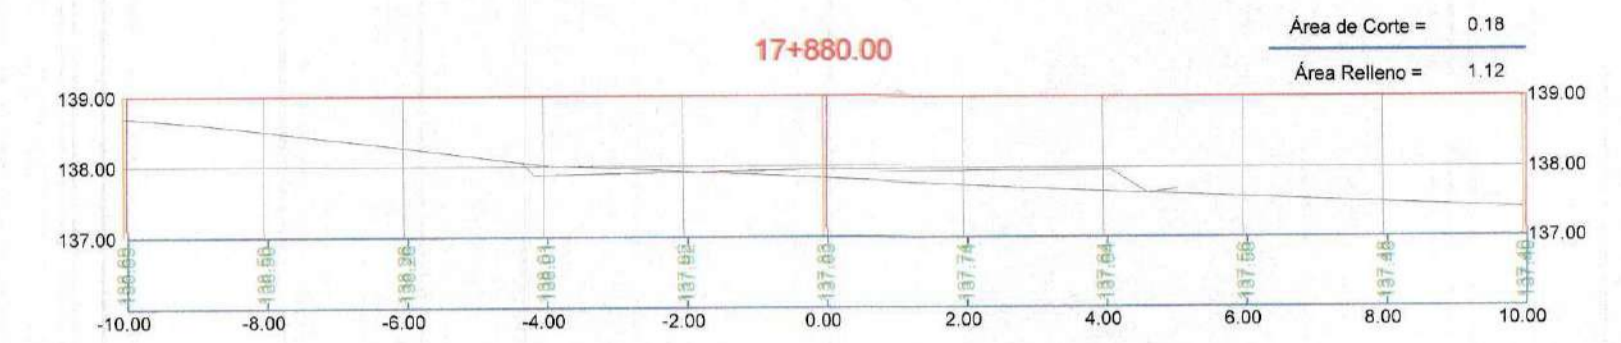
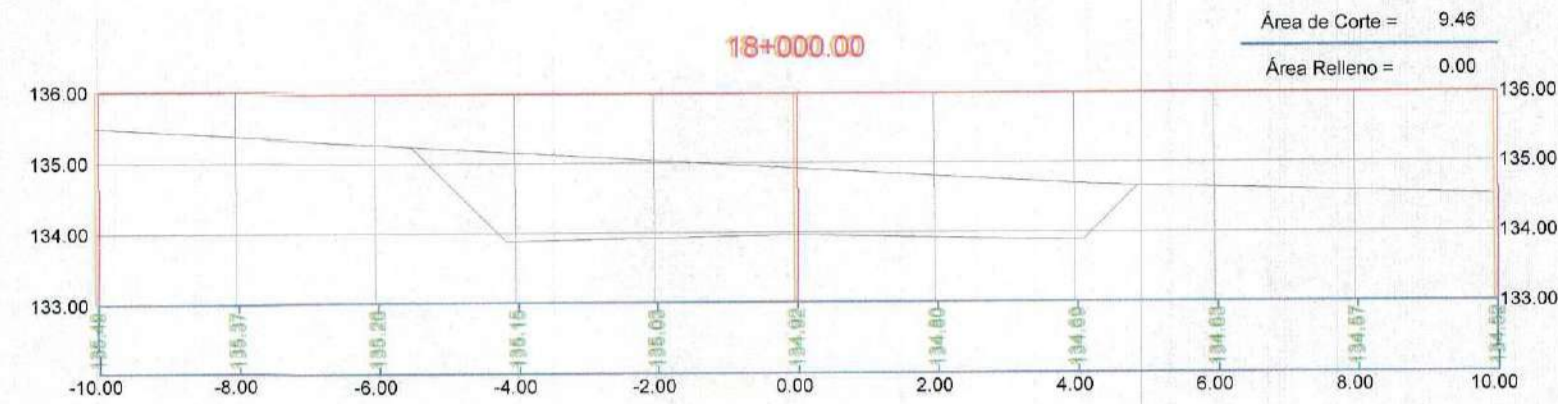
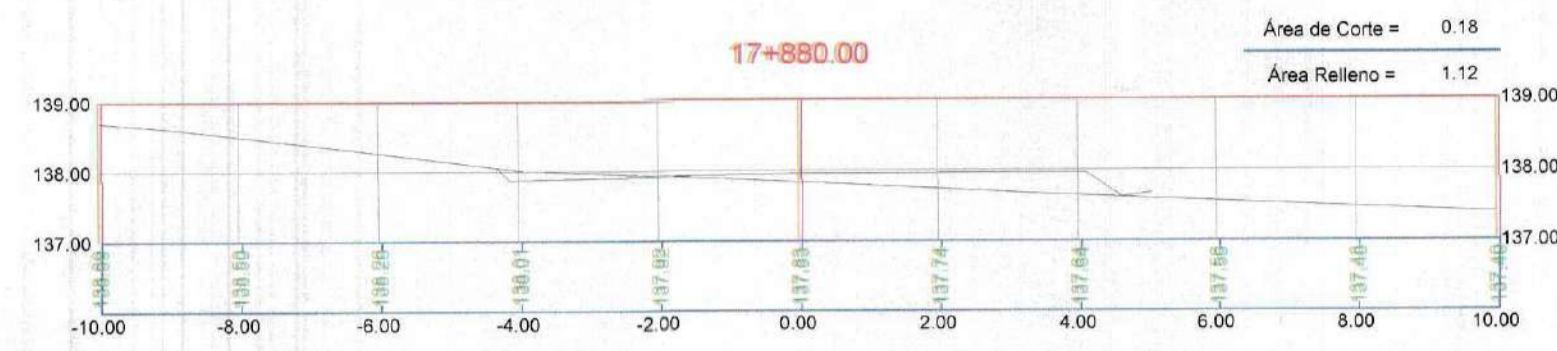


GOBIERNO REGIONAL TUMBES
 SUBGERENCIA DE ESTUDIOS
 FOLIO N° 011
 GOBIERNO REGIONAL TUMBES
 SEC. GENERAL REGIONAL
 ADMINISTRATIVA DOCUMENTARIA
 FOLIO N° 11



Erick Fernando León Heredia
 INGENIERO CIVIL
 Reg. CIP 212375

GOBIERNO REGIONAL TUMBES	
GOBIERNO REGIONAL GERENCIA REGIONAL DE INFRAESTRUCTURA	
Proyecto:	REHABILITACION DE LA CARRETERA TRAMO RICA PLAYA - BOCANCA EN LOS DISTRITOS DE SAN JACINTO - CASITAS
Plan:	SECCIONES TRANSVERSALES Prog: 17+800 - 17+880
Distrito:	DATUM WJUG 84
Provincia:	TUMBES
Departamento:	TUMBES
Dirección:	TUMBES
Dirección:	SAN JACINTO CASITAS
Presidencia Regional:	ING. WILMER DIOS BENITES
VºP Gerencia Regional de Infraestructura:	ING. WILMER CORDOVA LOPEZ
Aprobado por Gerencia de Estudios:	ING. FREDY R. SALAZAR CHONATE
Proyectista:	ERICK F. LEON HEREDIA
Esbozo:	INDICADA
Fecha:	
Lamina N°:	ST-102

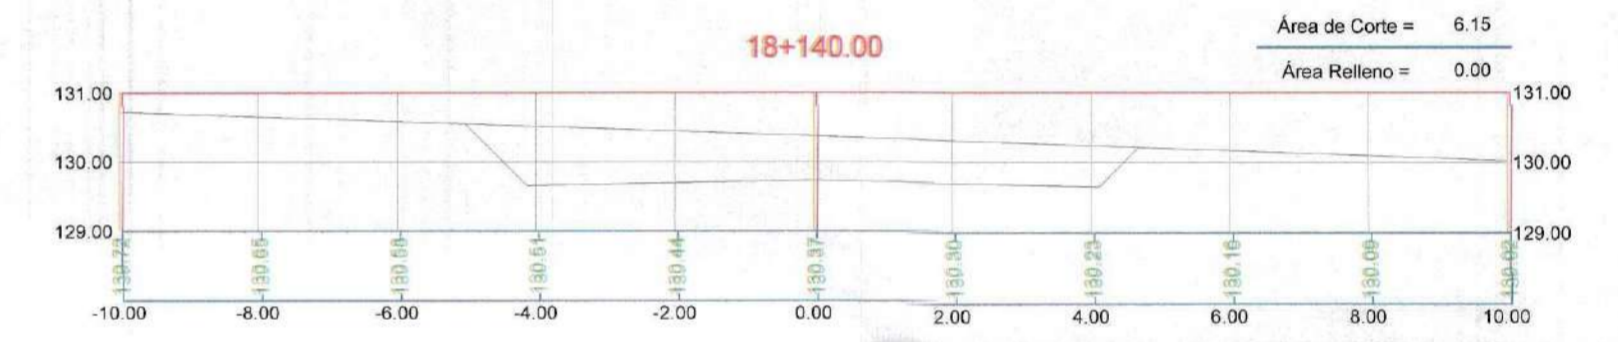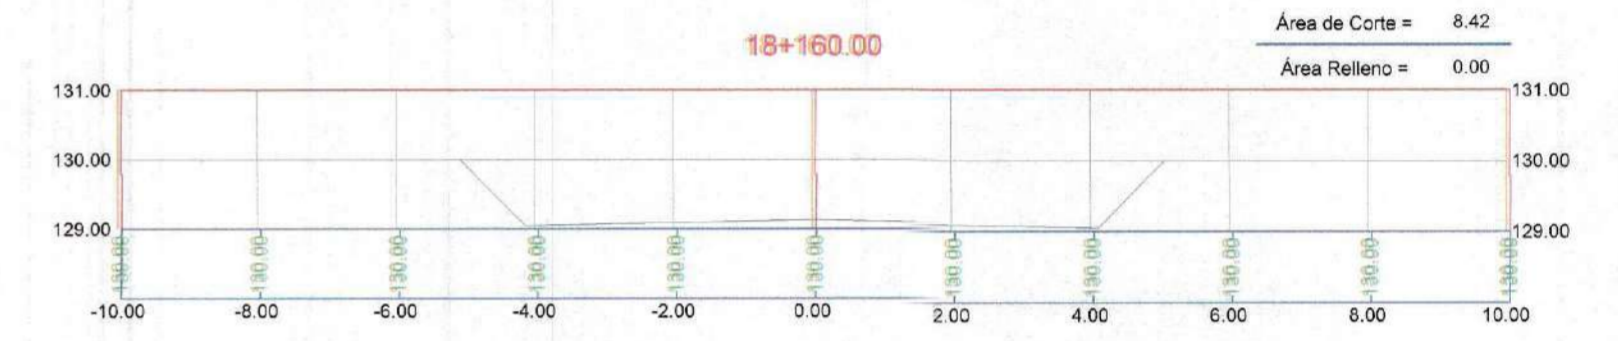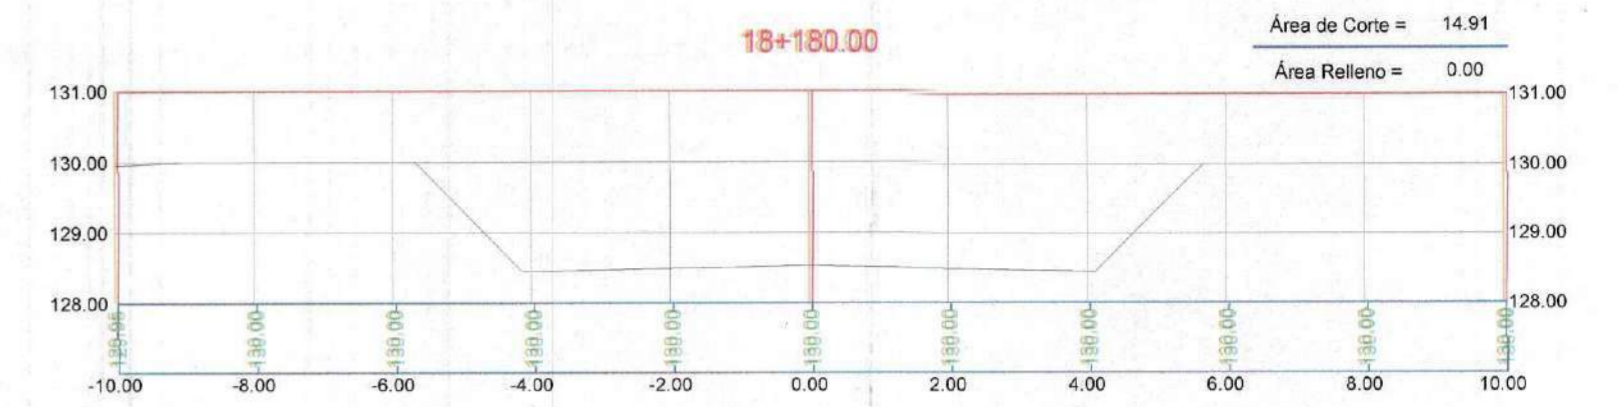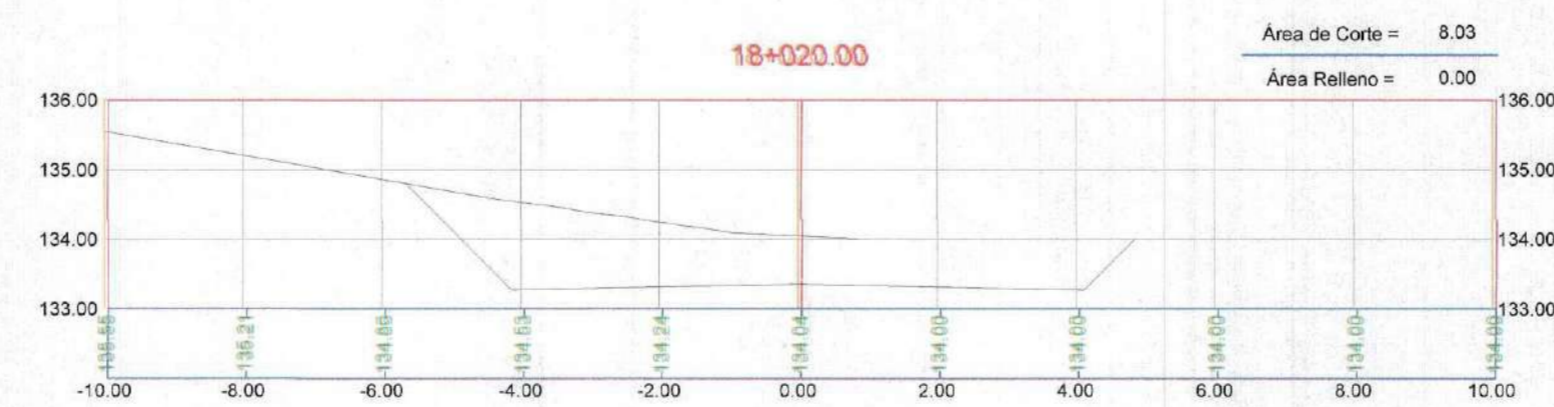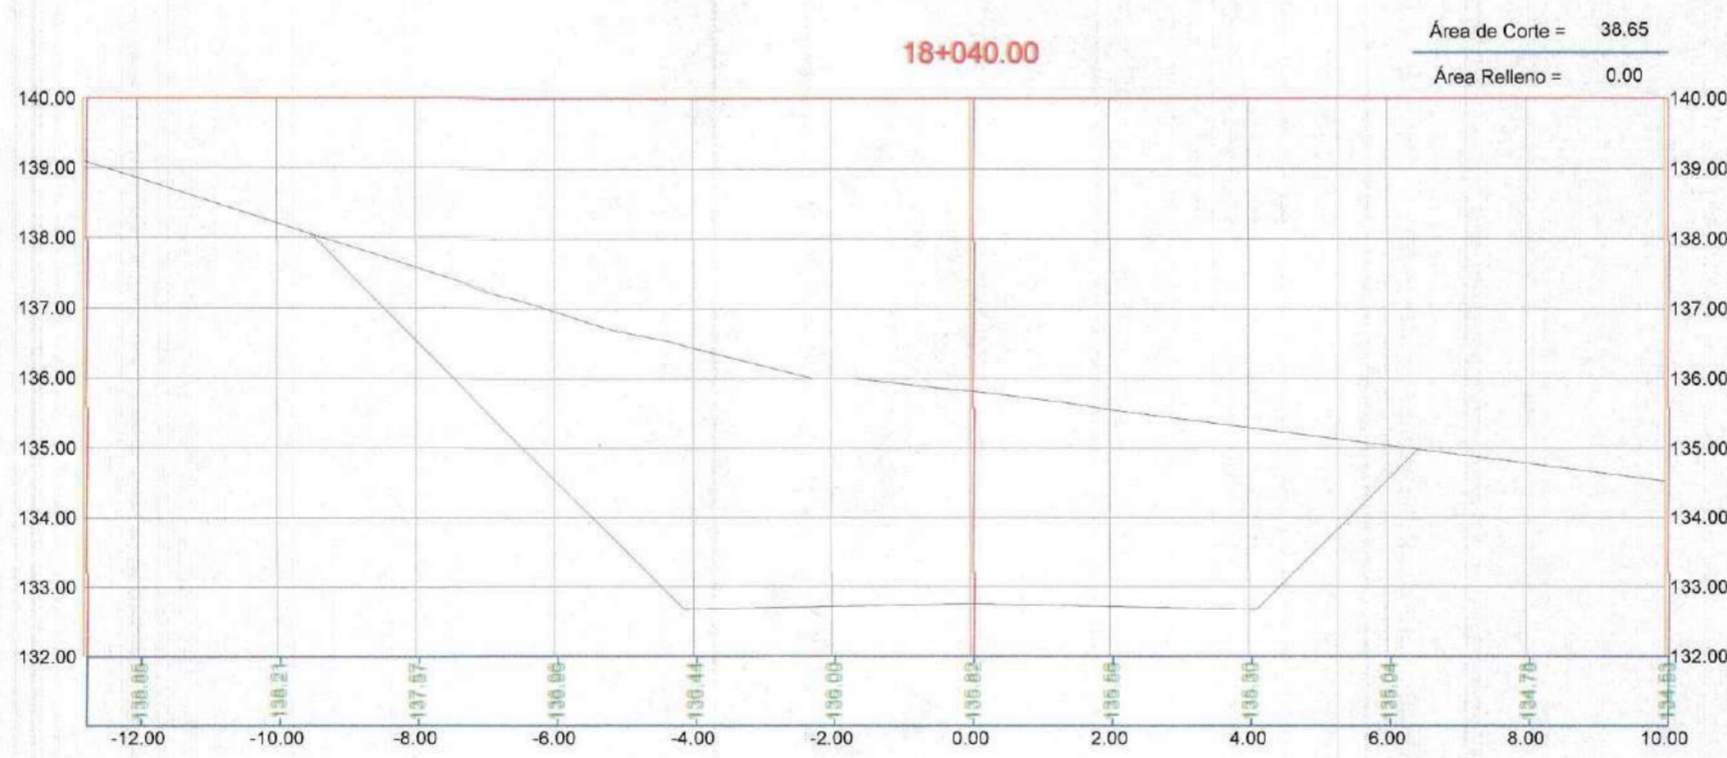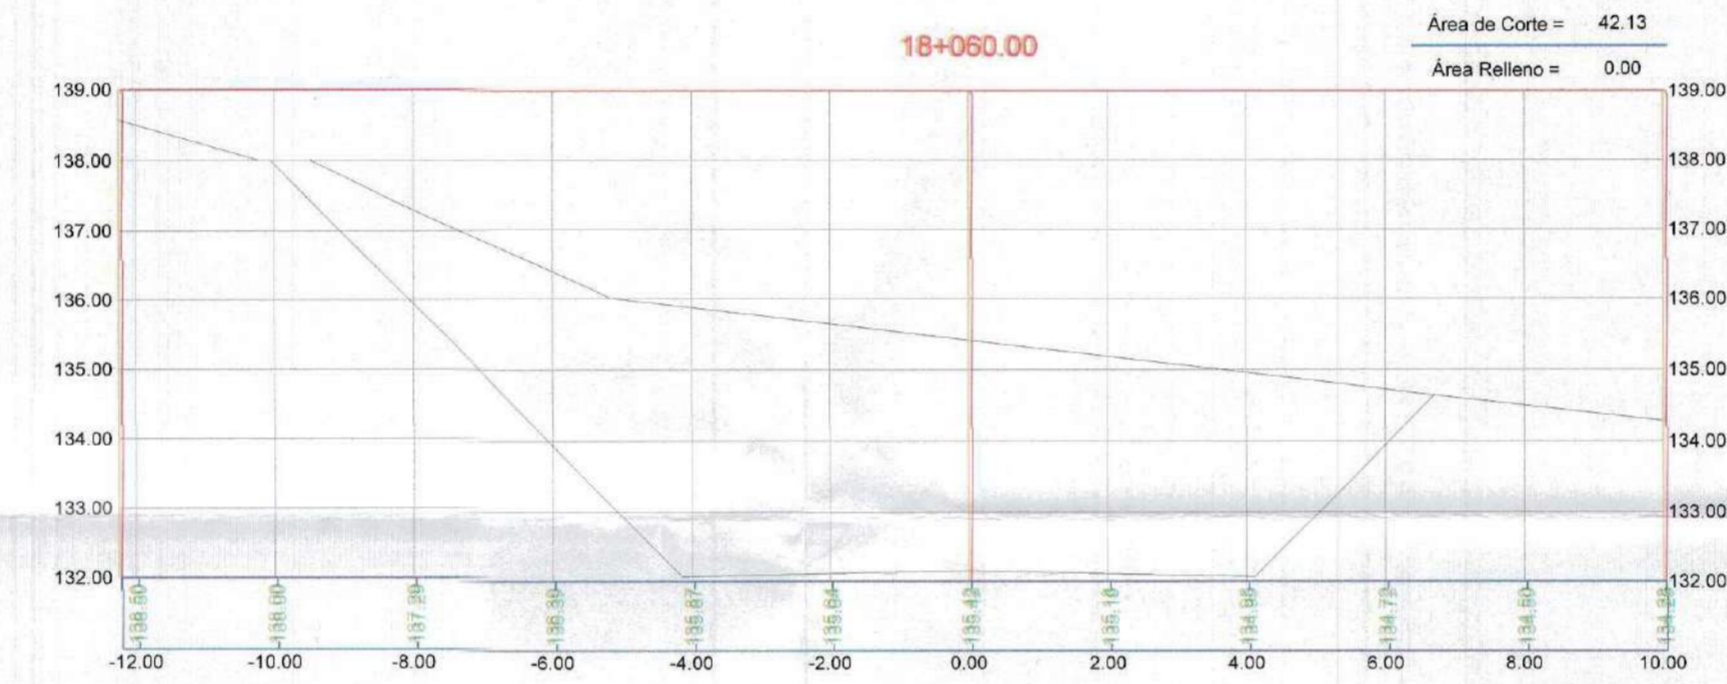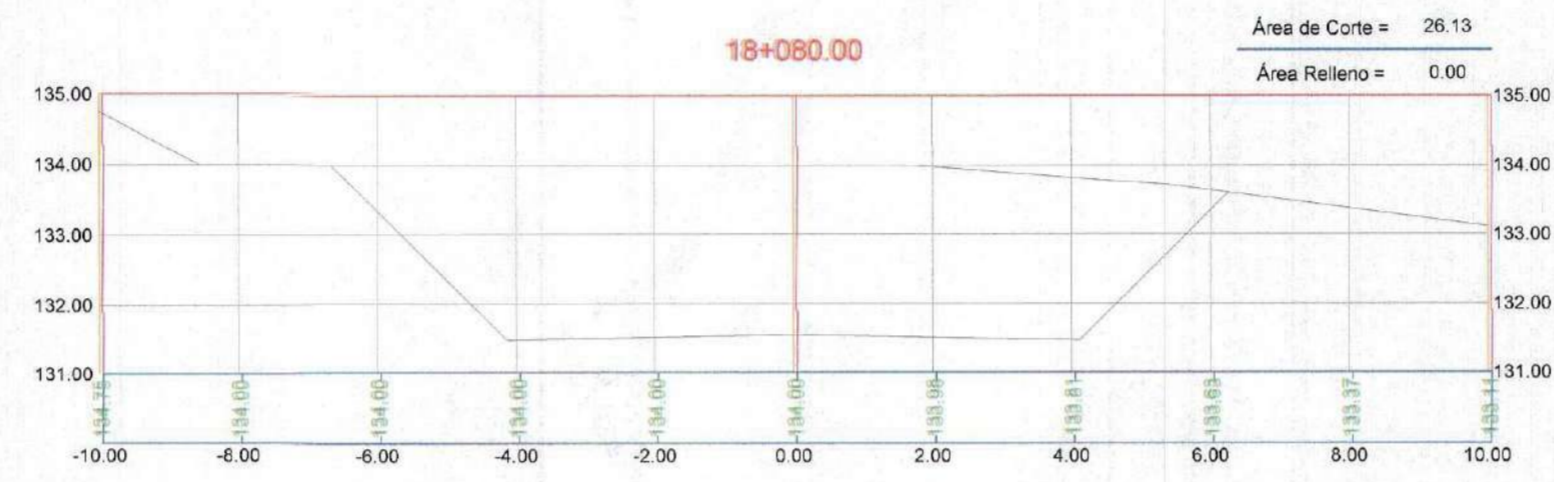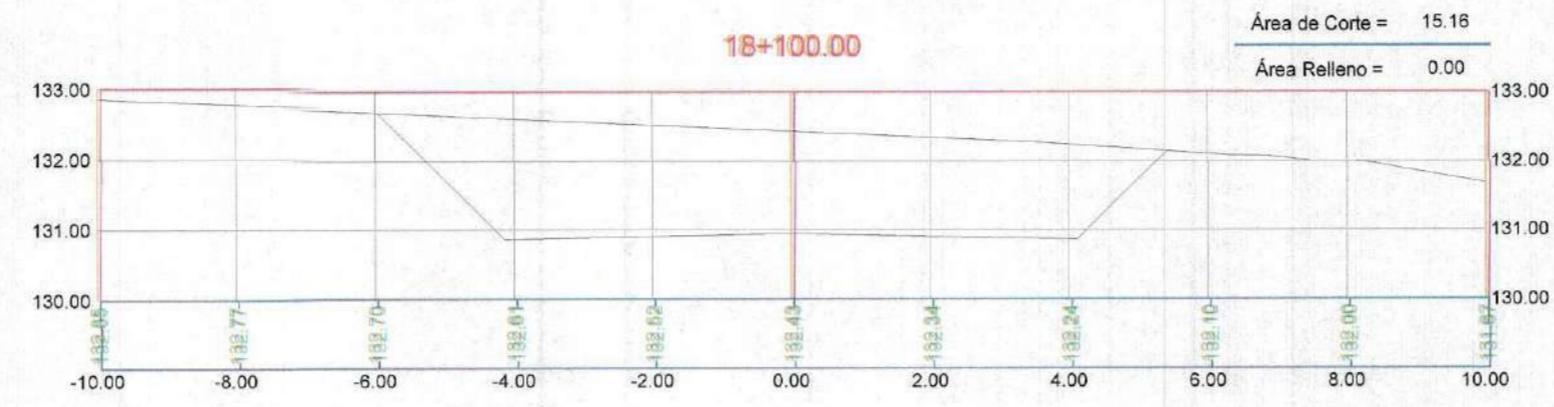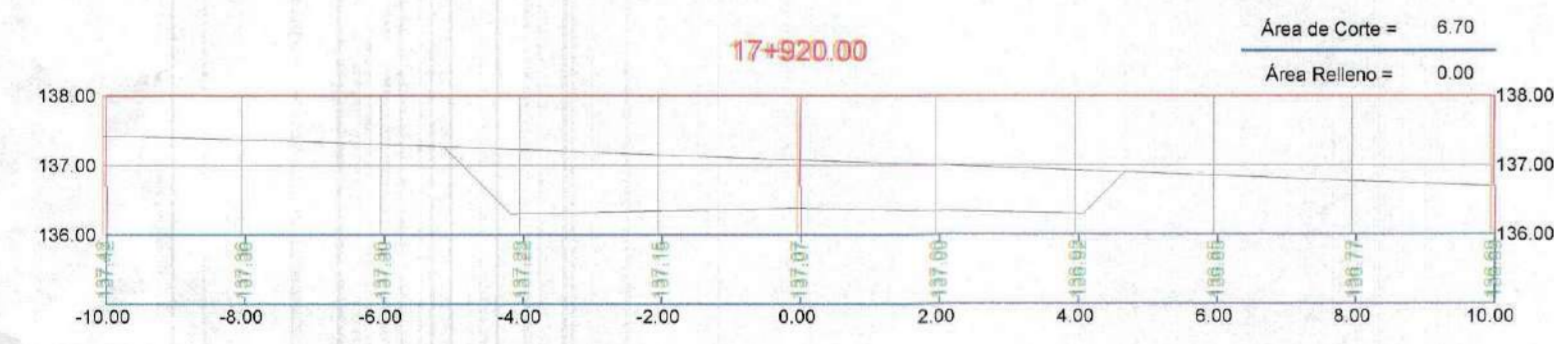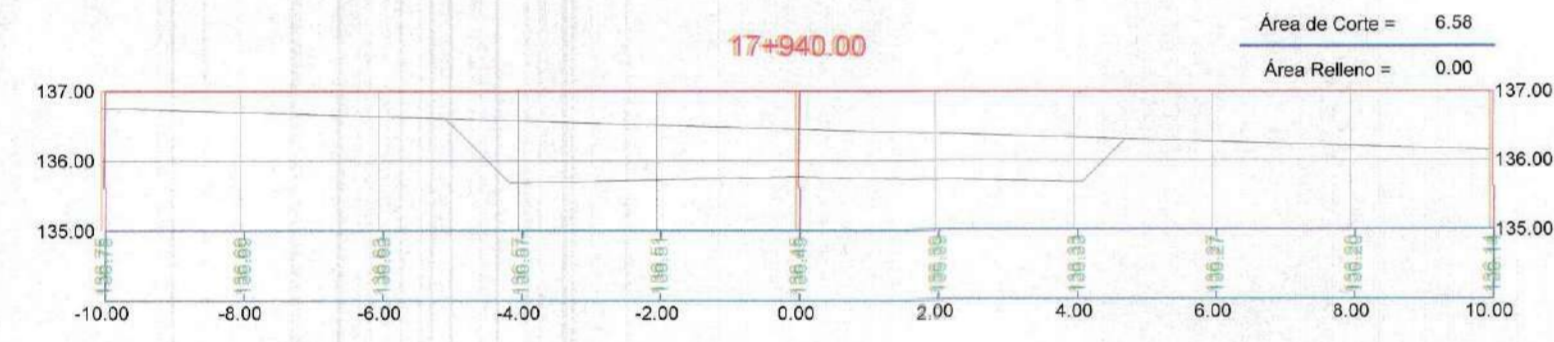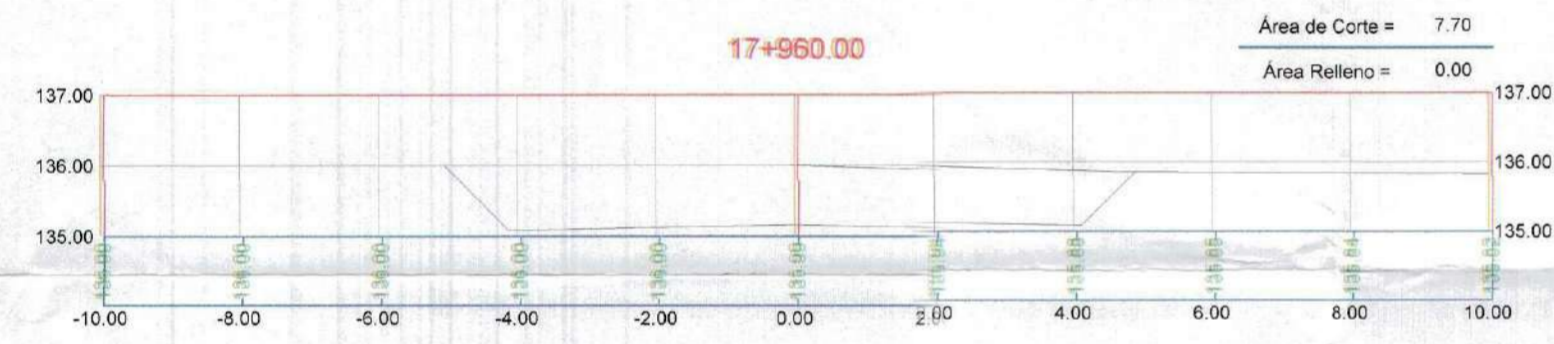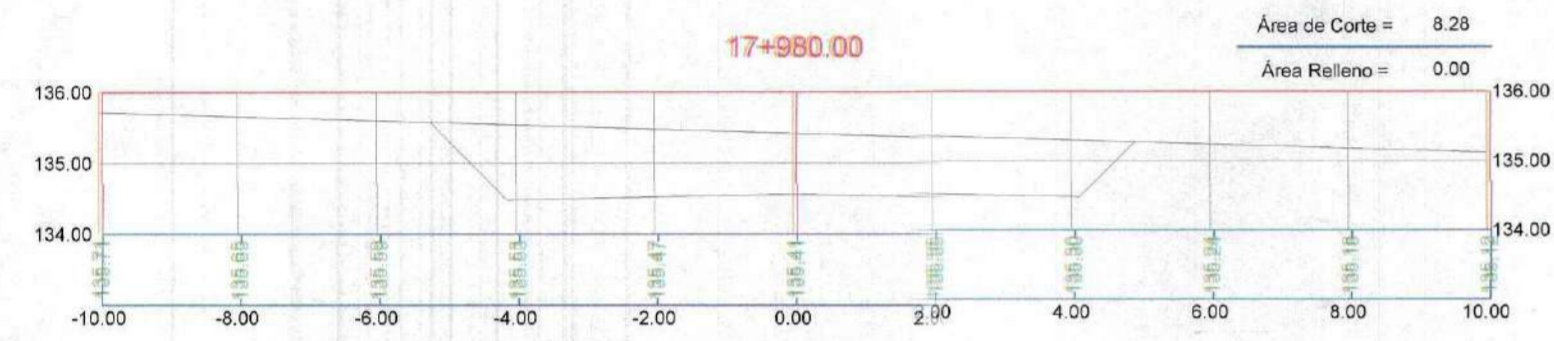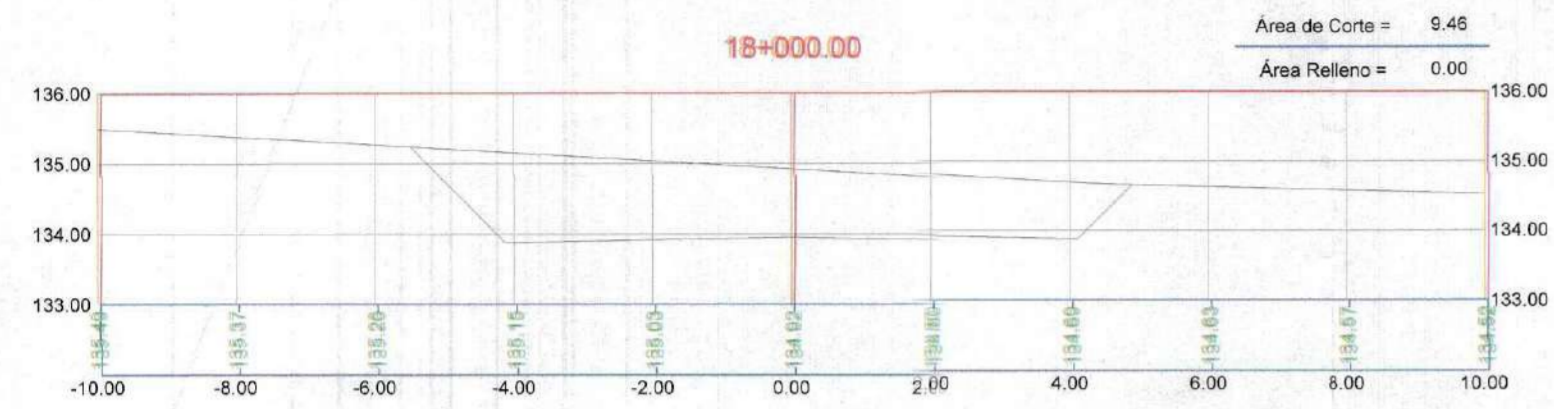















GOBIERNO REGIONAL TUMBES
 SUBGERENCIA DE ESTUDIOS
 FOLIO N° 010

GOBIERNO REGIONAL TUMBES
 SEC. GENERAL REGIONAL
 ADMINISTR. DOCUMENTARIA
 FOLIO N° 16



Erick Fernando León Heredia
 INGENIERO CIVIL
 Reg. CIP 212375

GOBIERNO REGIONAL TUMBES GOBIERNO REGIONAL GERENCIA REGIONAL DE INFRAESTRUCTURA		Presidente Regional: ING. WILMER DIOS BENITES
		VPM Gerencia Regional de Infraestructura: ING. WILMER CORDOVA LOPEZ
Proyecto: "REHABILITACIÓN DE LA CARRETERA TRAMO RICA PLAYA - BOCANA EN LOS DISTRITOS DE SAN JACINTO - CASITAS"		Aprobado por Gerencia de Estudios: ING. FREDY R. SALAZAR CHONATE
Plan: SECCIONES TRANSVERSALES Prog: 17+900 - 18+180		Diseñó Civil: ERICK F. LEON HEREDIA
DATUM: DATUM WUG 84	Topografía: TUMBES	Fecha: INDICADA
		Provincia: TUMBES
		Distrito: SAN JACINTO CASITAS
		Lámina N°: ST-103

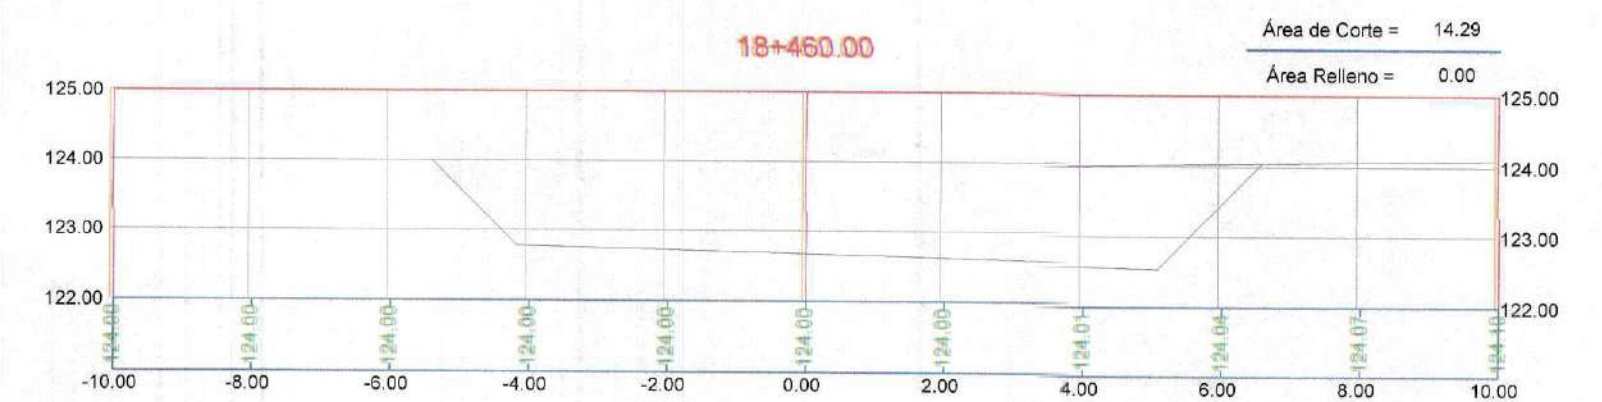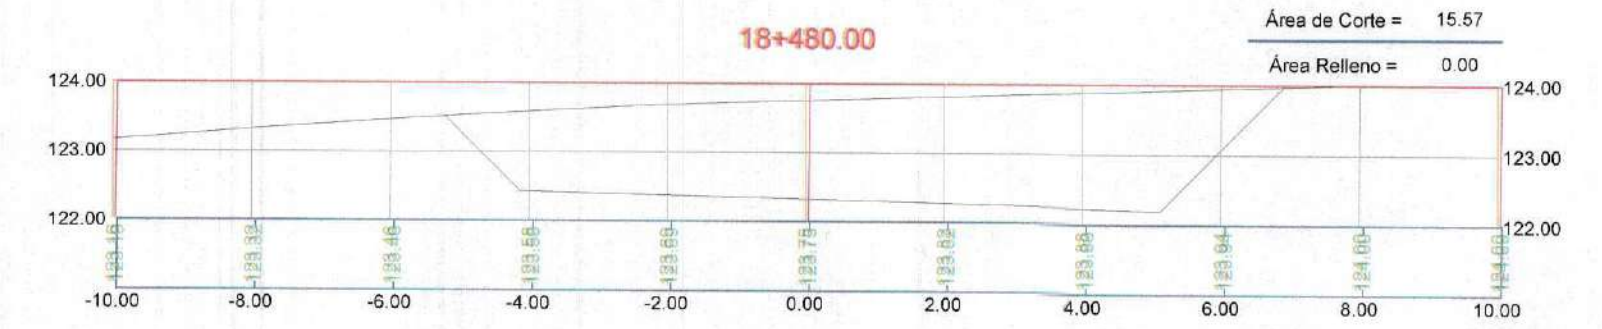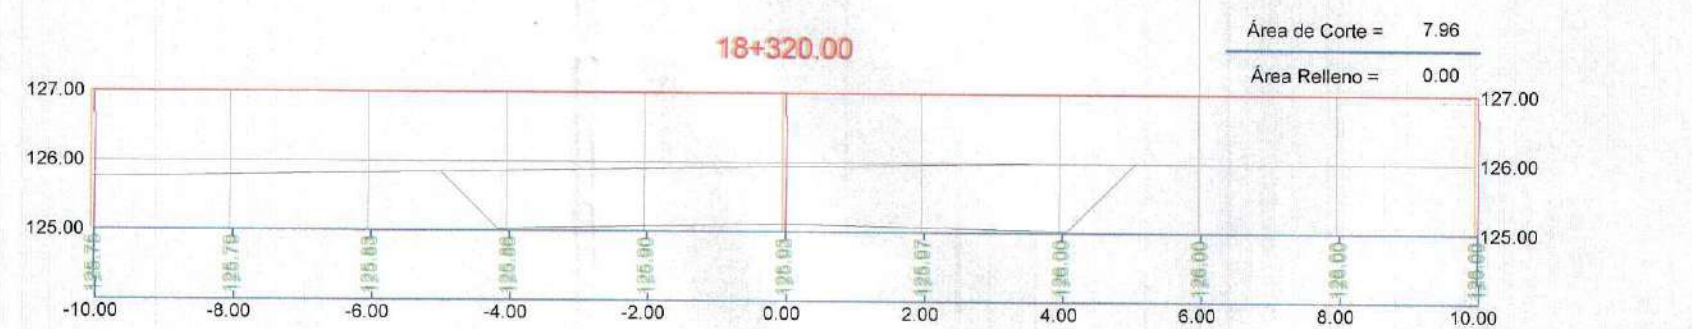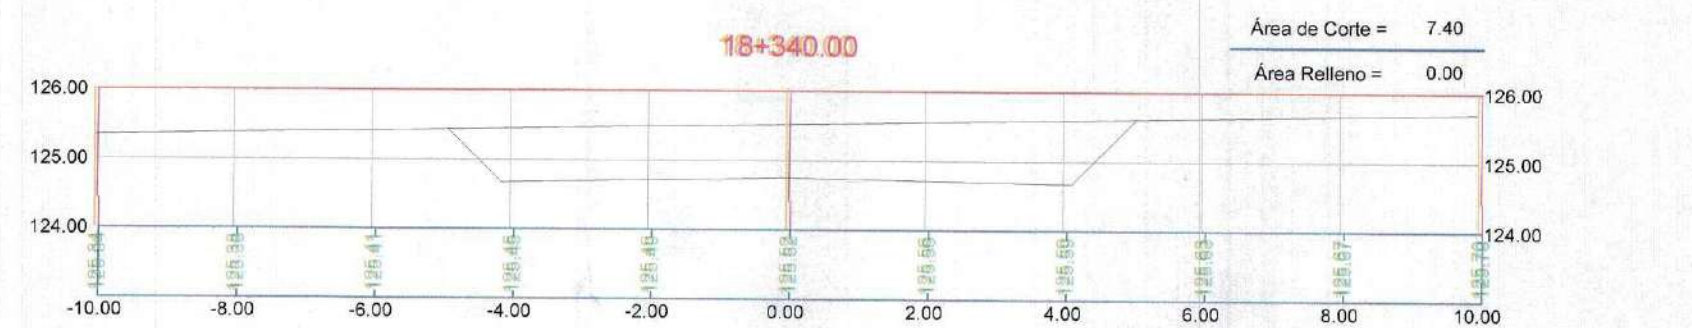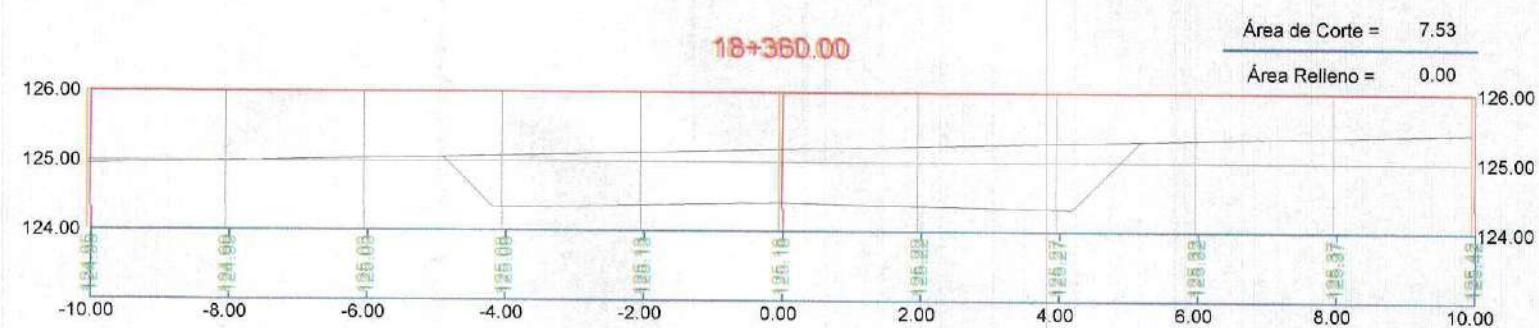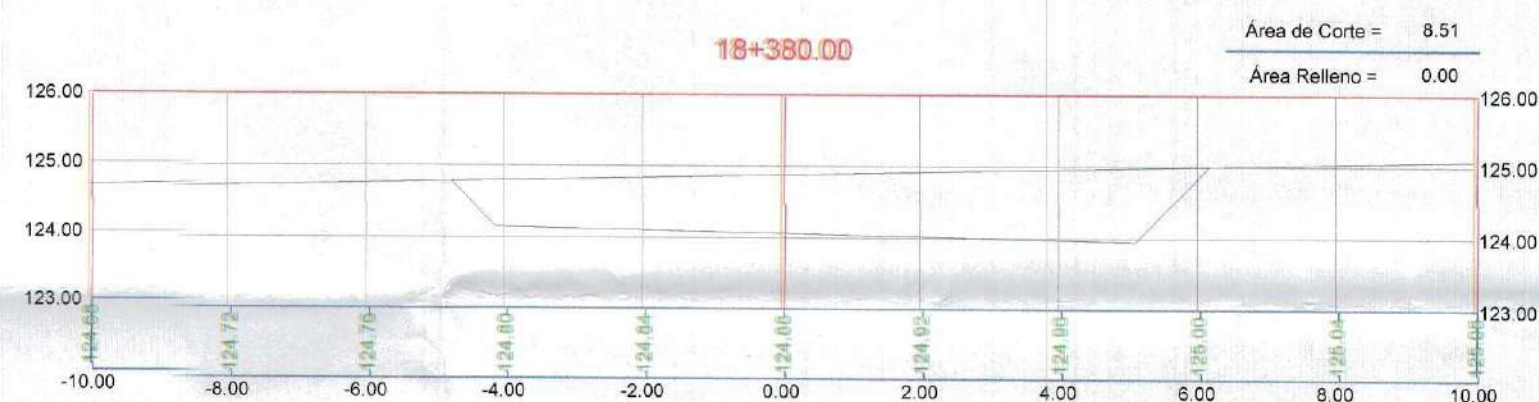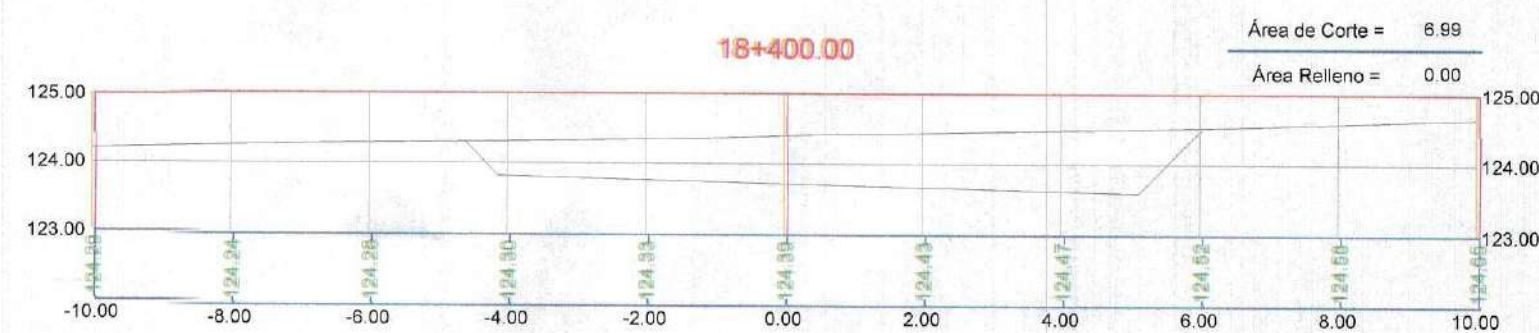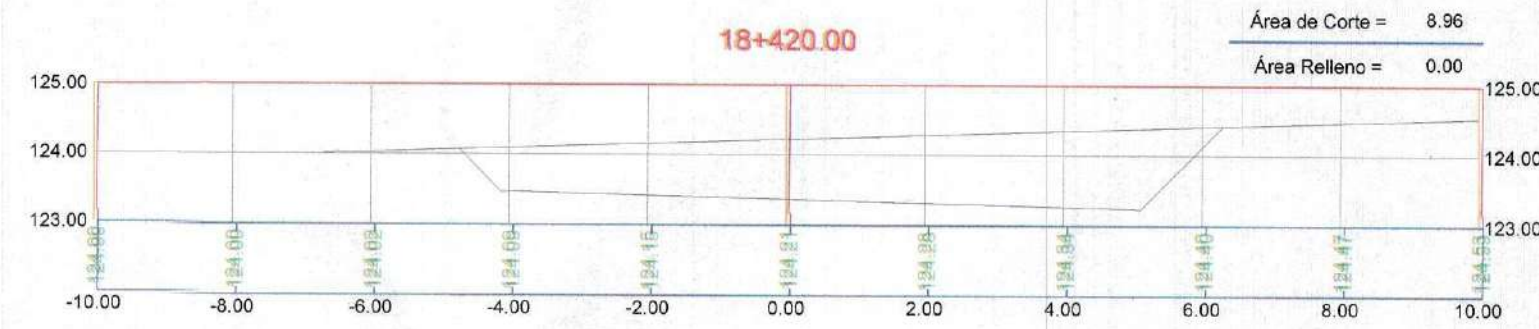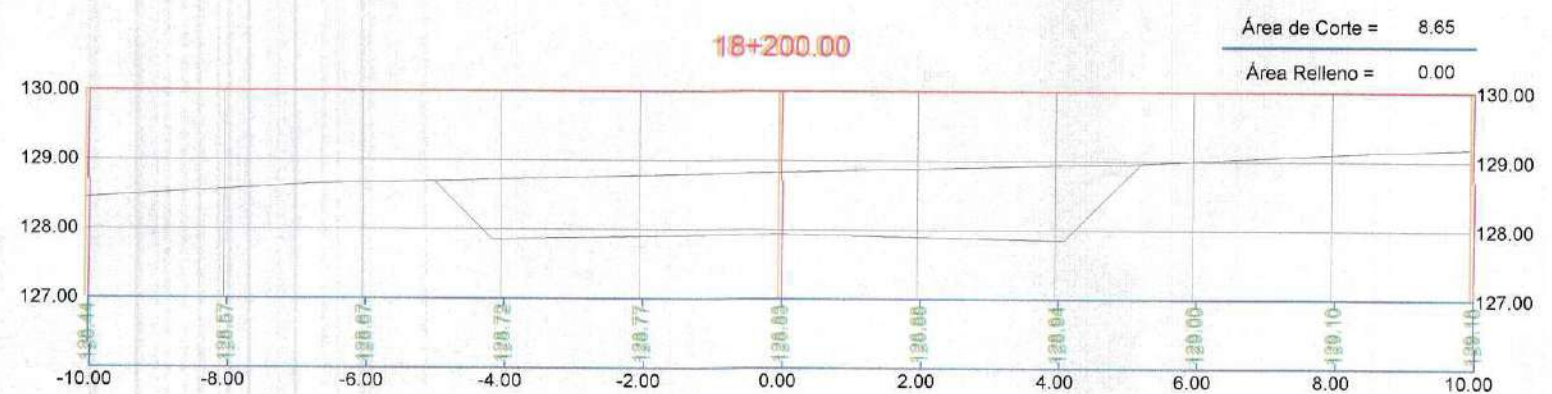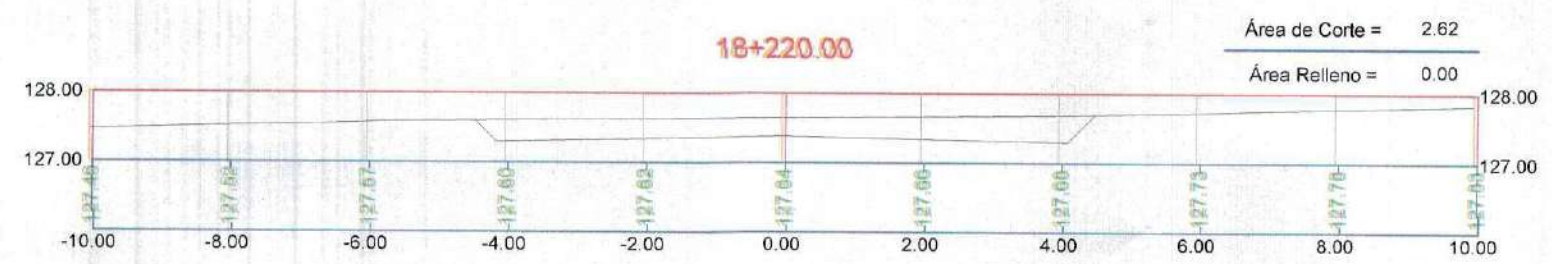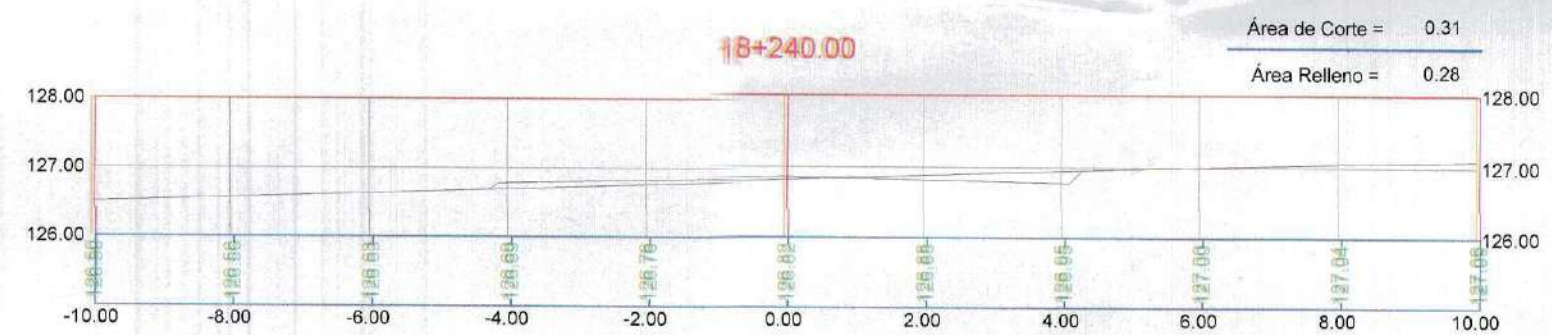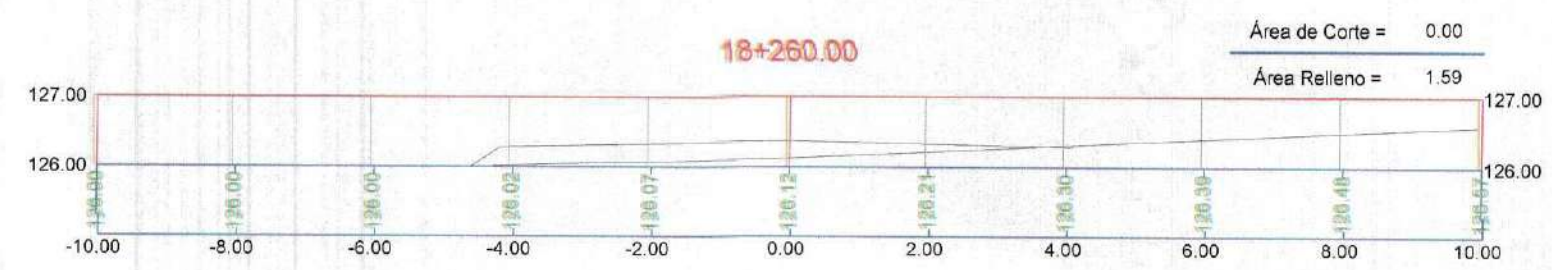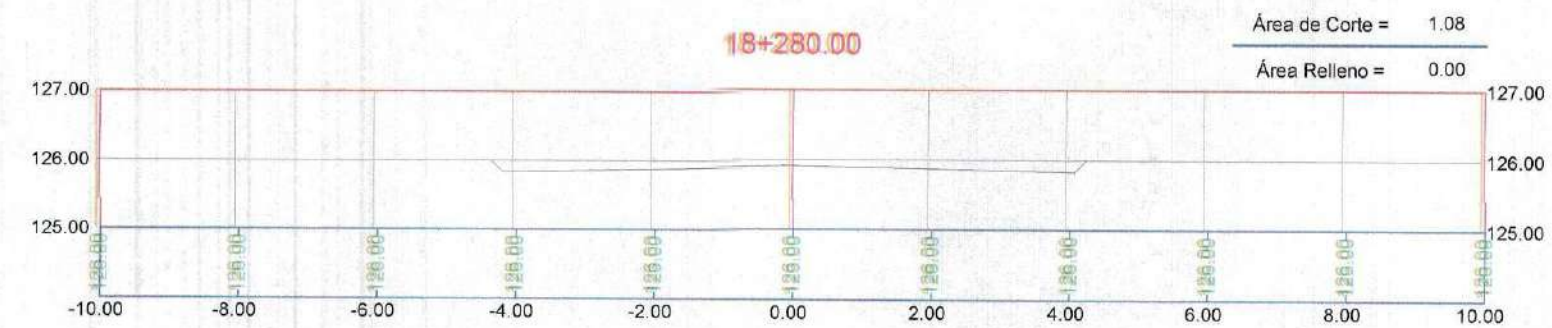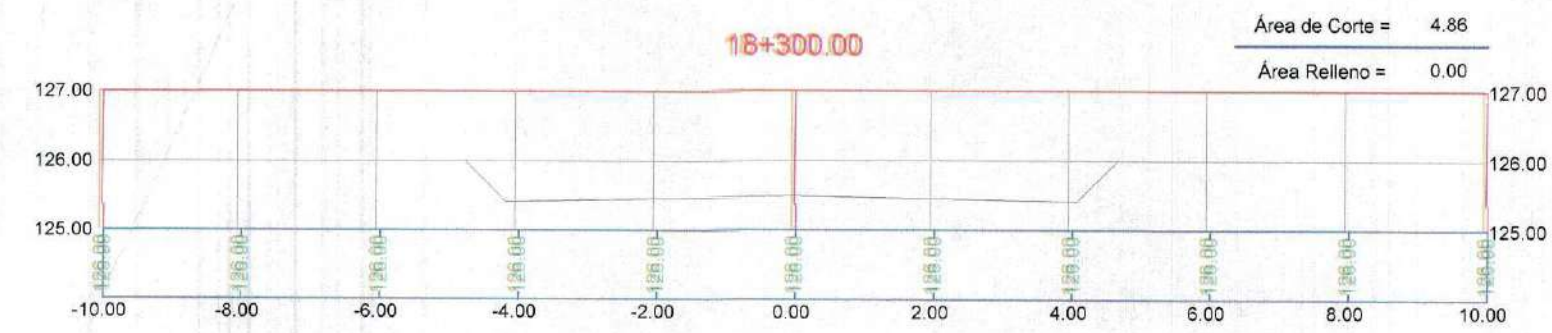










GOBIERNO REGIONAL TUMBES
 SUBGERENCIA DE ESTUDIOS
 FOLIO N° 009

GOBIERNO REGIONAL TUMBES
 SEC. GENERAL REGIONAL
 ADMINIST. DOCUMENTARIA
 FOLIO N° 09



Erick Fernando León Heredia
 INGENIERO CIVIL
 Reg. CIP 212975

GOBIERNO REGIONAL TUMBES	
GOBIERNO REGIONAL GERENCIA REGIONAL DE INFRAESTRUCTURA	Presidencia Regional ING. WILMER DIOS BENTES Gerencia General
Proyecto: "REHABILITACIÓN DE LA CARRETERA TRAMO RICA PLAYA - BOCANA EN LOS DISTRITOS DE SAN JACINTO - CASITAS"	VIP Gerencia Regional de Infraestructura ING. WILMER CORDOVA LOPEZ Aprobado por Gerencia de Estudios ING. FREDY R. SALAZAR CHONATE
Parte: SECCIONES TRANSVERSALES Prog: 18+200 - 18+480	Proyectista: ERICK F. LEON HEREDIA Escala: INDICADA Lamina N°: ST-104
DATA: DATUM WLG 84	Topografía: TUMBES Provincia: TUMBES Distrito: SAN JACINTO CASITAS

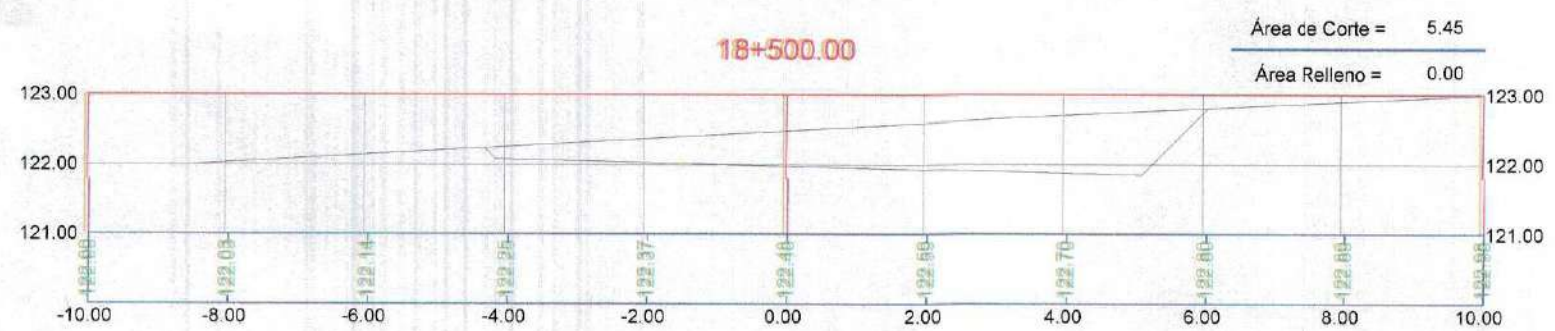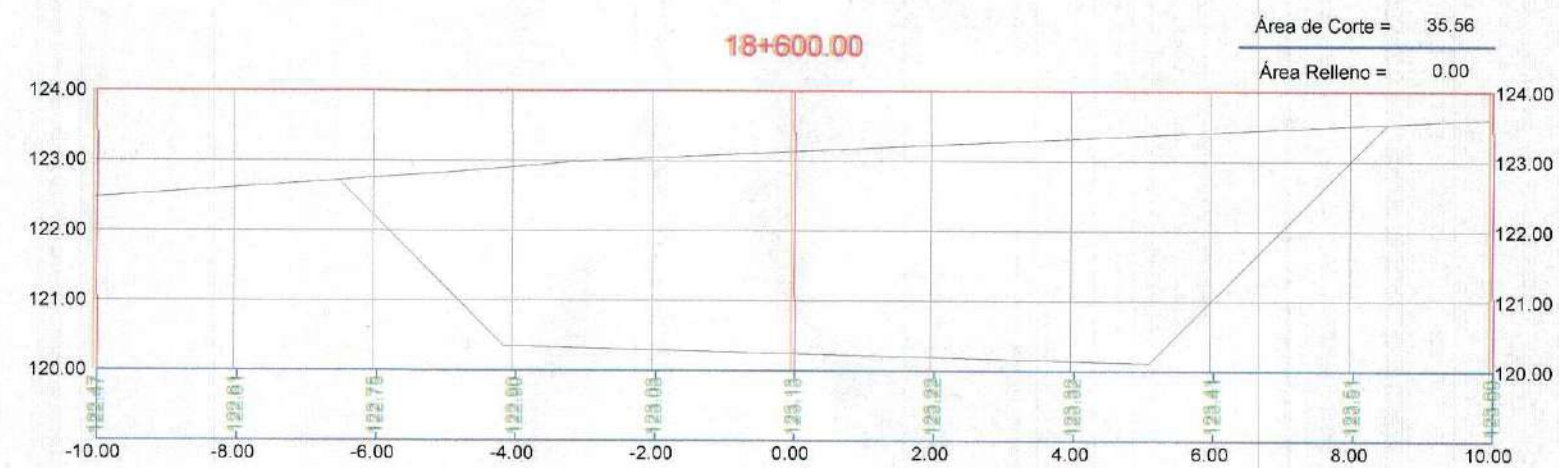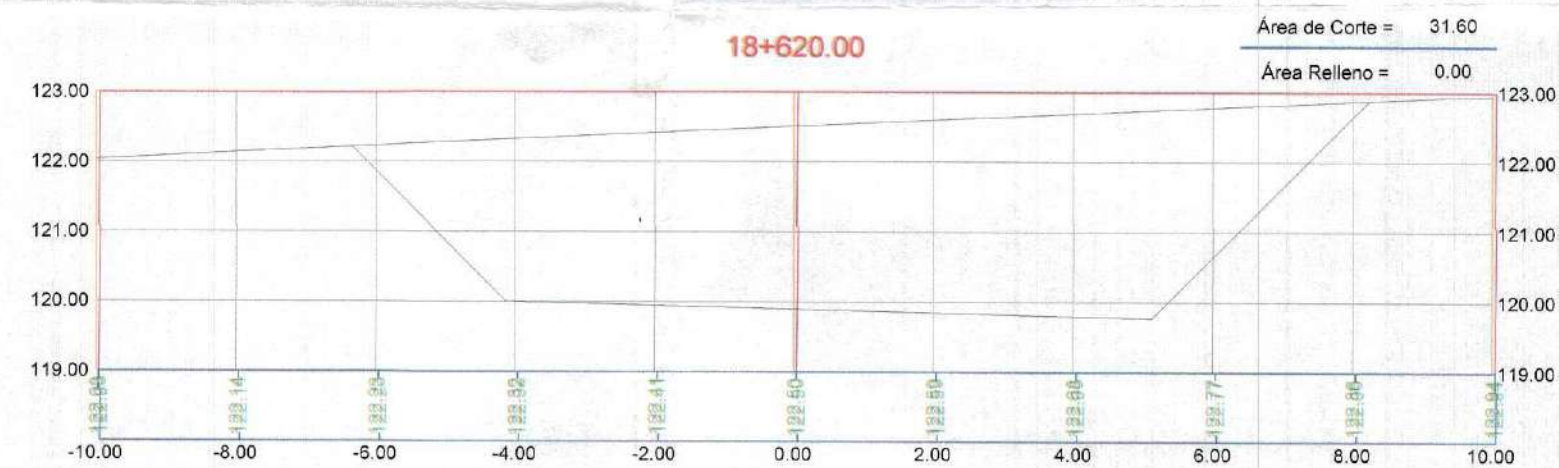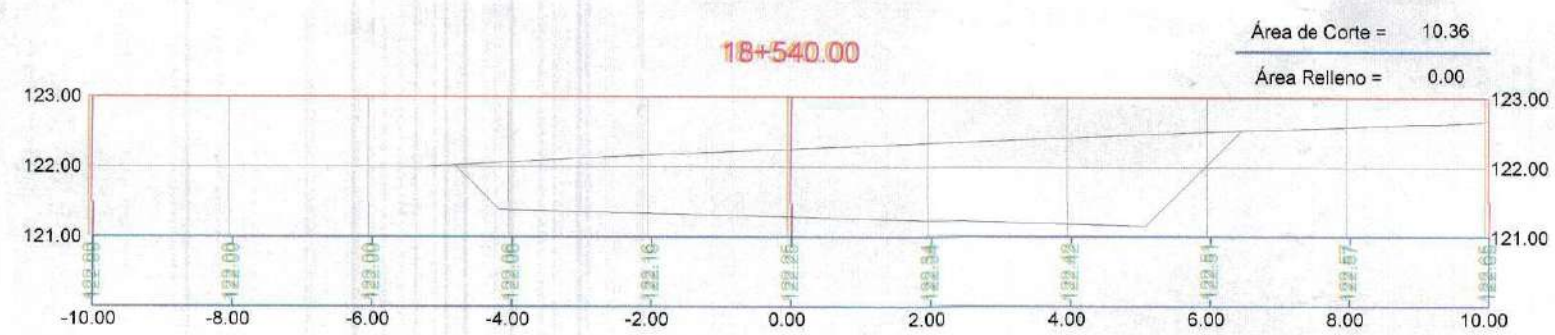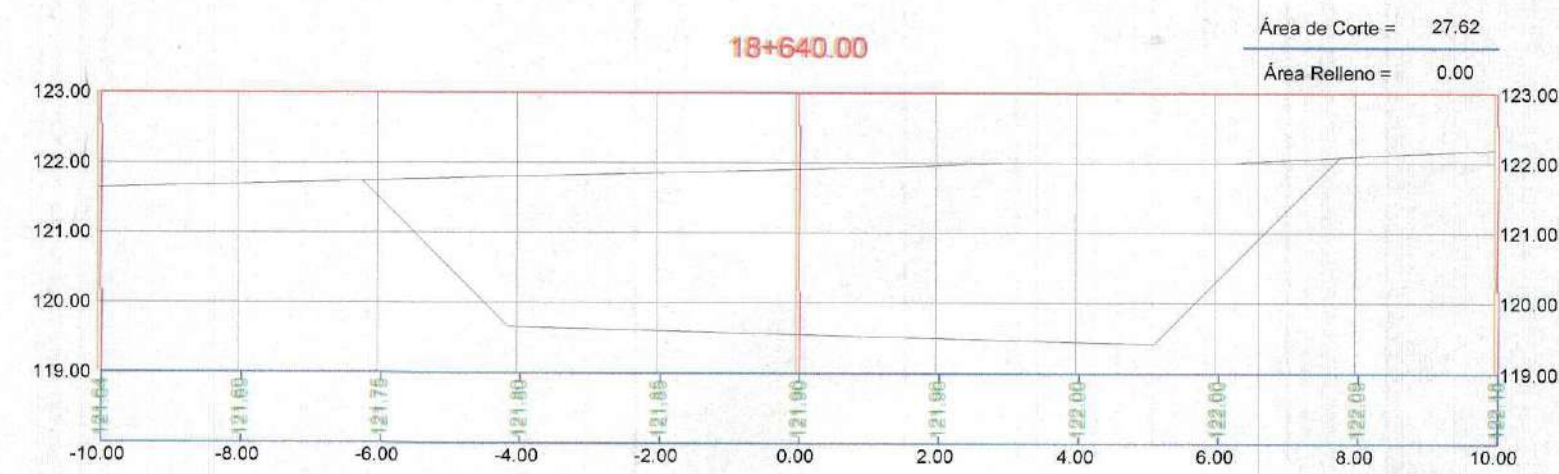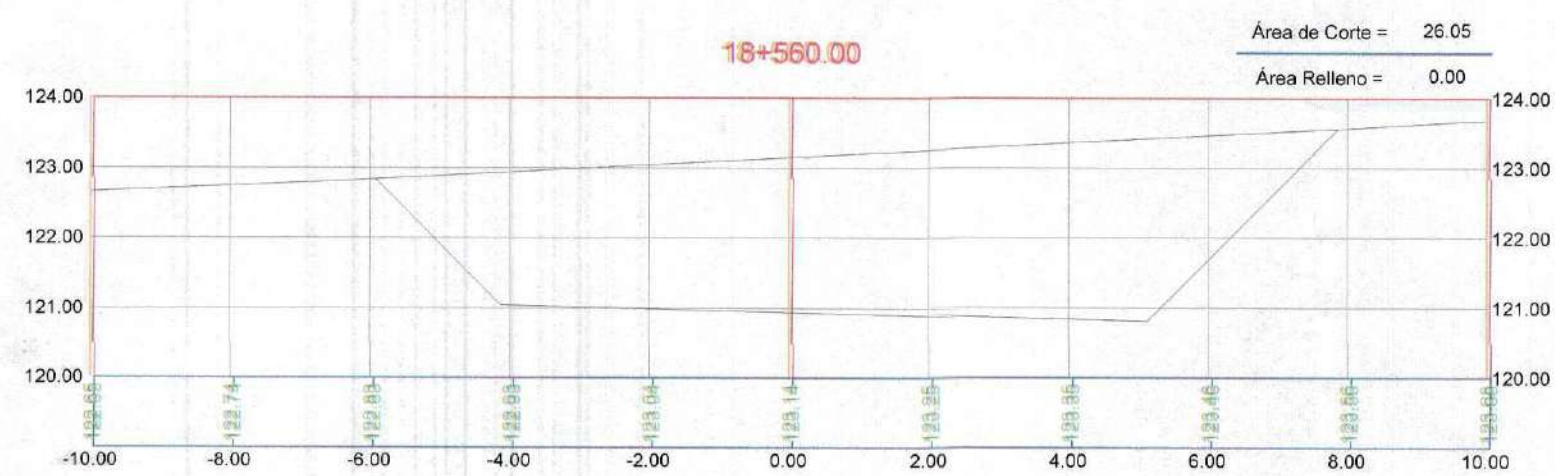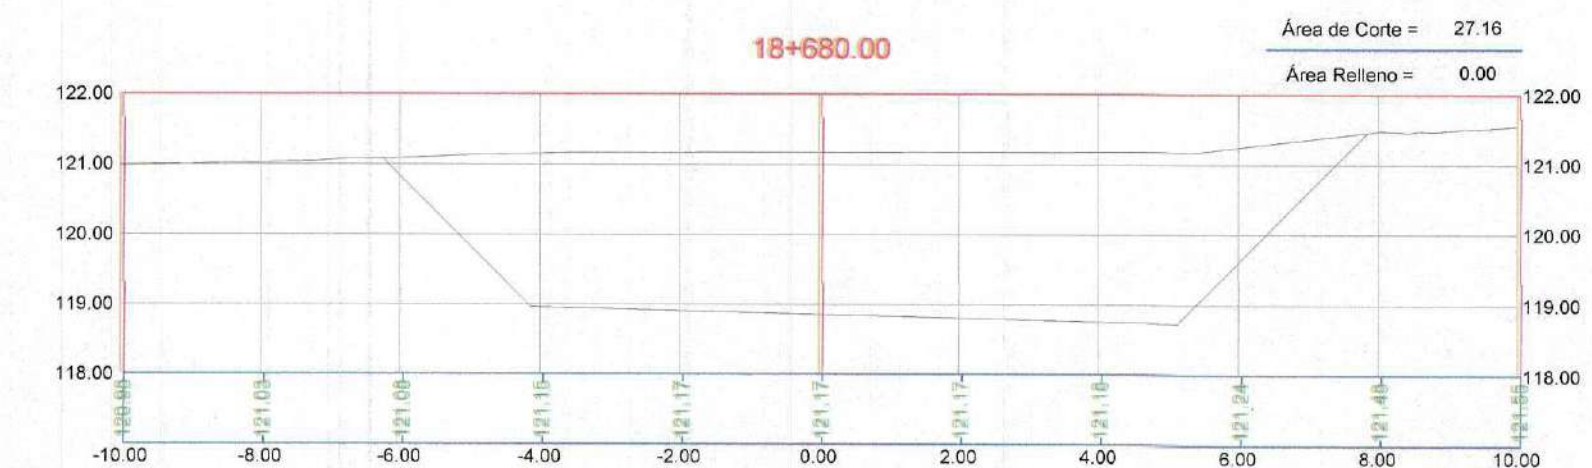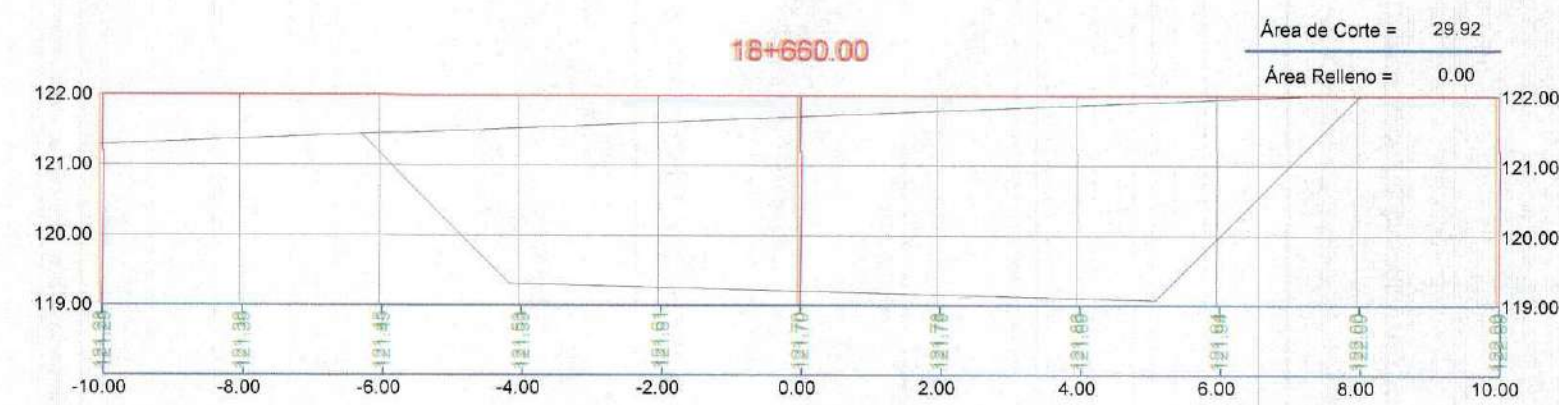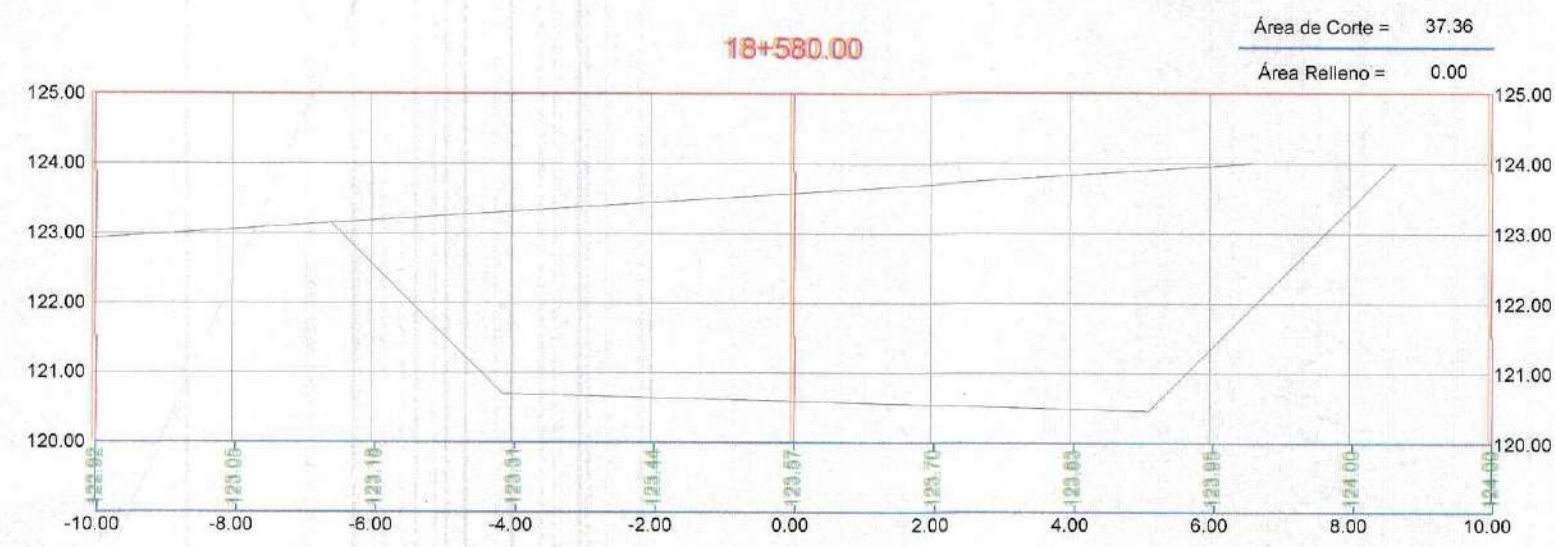

GOBIERNO REGIONAL TUMBES
SUBGERENCIA DE ESTUDIOS

FOLIO N° 008












GOBIERNO REGIONAL TUMBES
SEC. GENERAL REGIONAL
ADMINIST. DOCUMENTARIA

FOLIO N° 008



Erick Fernando León Heredia
INGENIERO CIVIL
Reg. CIP 212975

 GOBIERNO REGIONAL TUMBES GOBIERNO REGIONAL GERENCIA REGIONAL DE INFRAESTRUCTURA		Presidente Regional: ING. WILMER OJOS BENITES Gerencia General:
		Presidente Gerencia Regional de Infraestructura: ING. WILMER CORDOVA LOPEZ Aprobado por Gerencia de Estudios: ING. FREDY R. SALAZAR CHONATE
Proyecto: "REHABILITACIÓN DE LA CARRETERA TRAMO RICA PLAYA - BOCANA EN LOS DISTRITOS DE SAN JACINTO - CASITAS"		
Título: SECCIONES TRANSVERSALES Prog: 18+500 - 18+680		Proyecto: ERICK F. LEON HEREDIA Escala: INDICADA Fecha: Lugar N°: TUMBES
DATUM: DATUM WUG 84	Topografía: TUMBES	Oficina: TUMBES Distrito: SAN JACINTO CASITAS ST-105


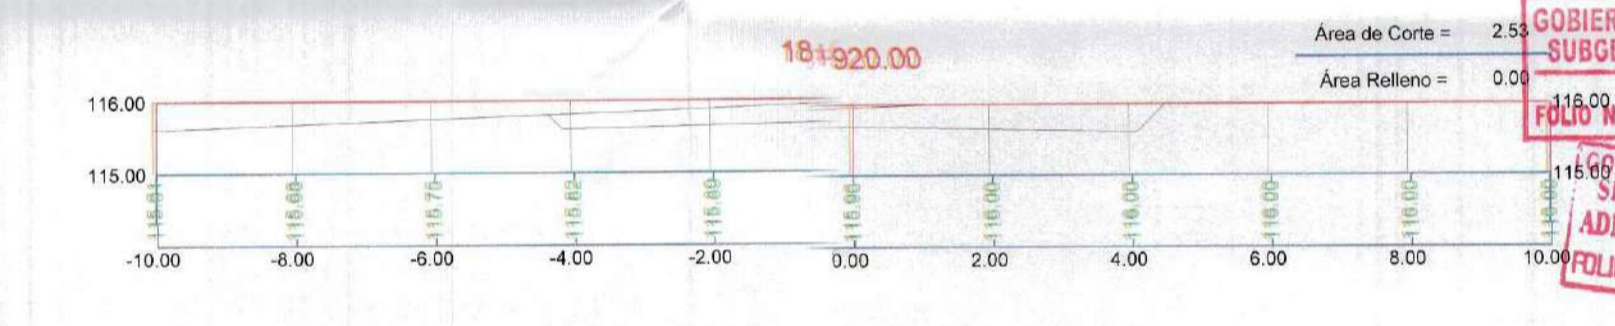
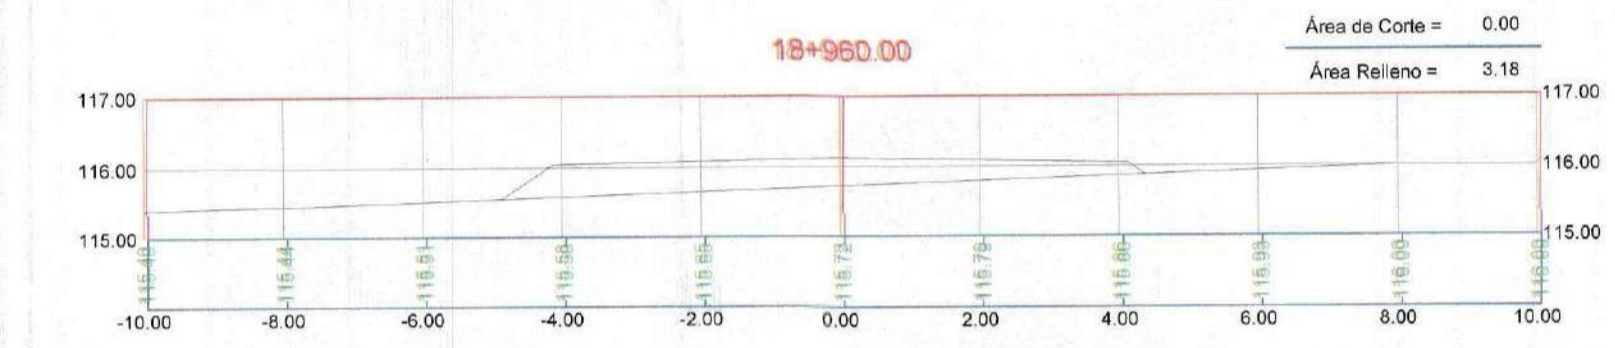
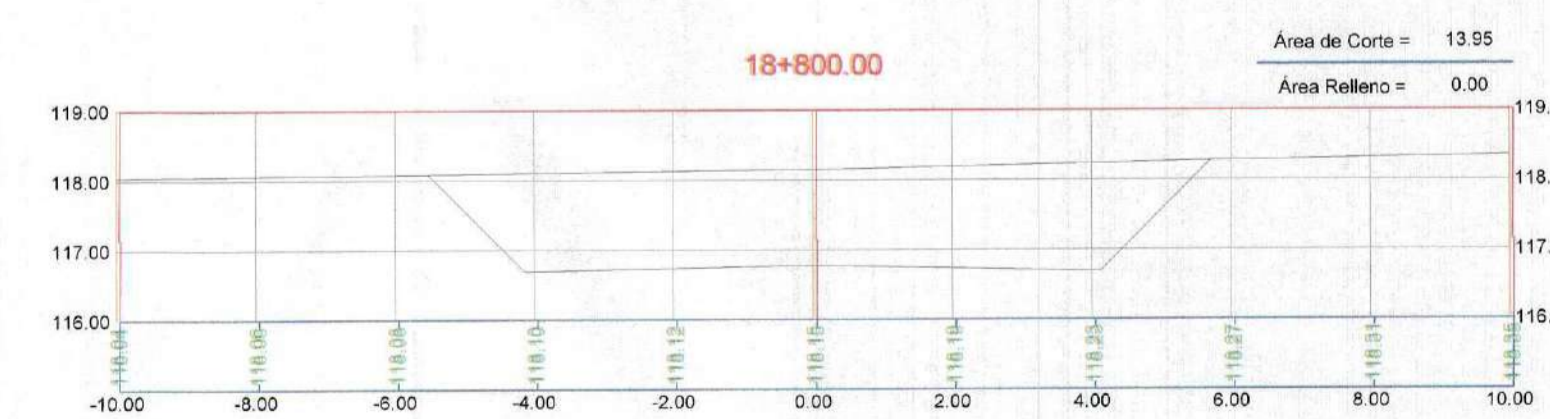
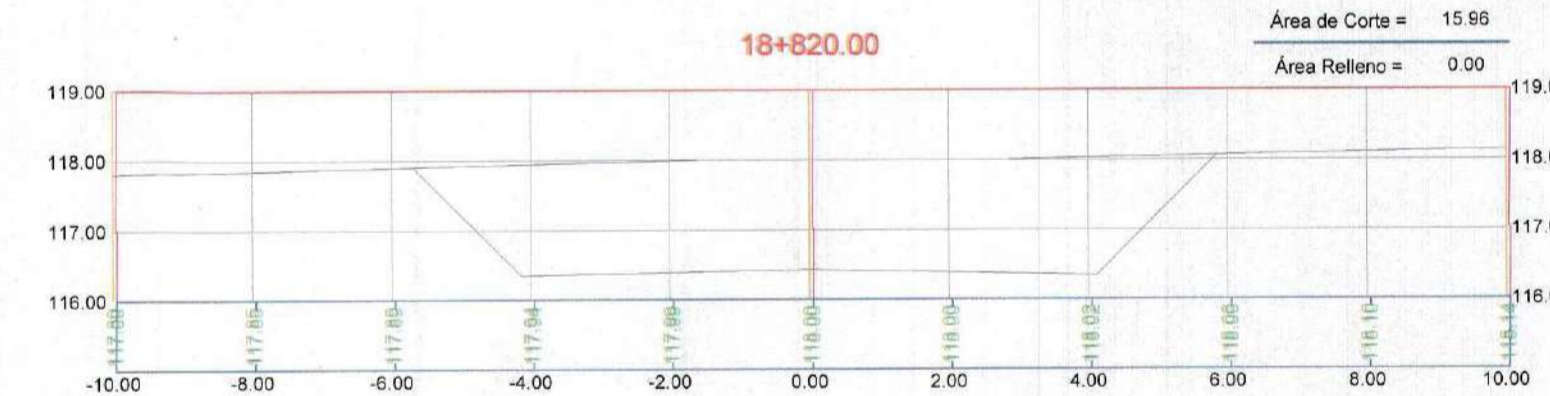
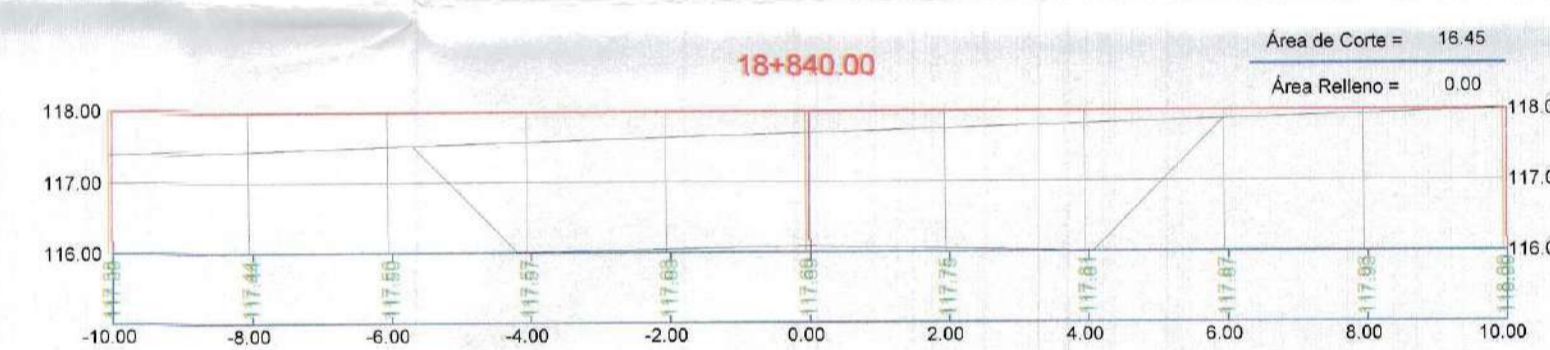
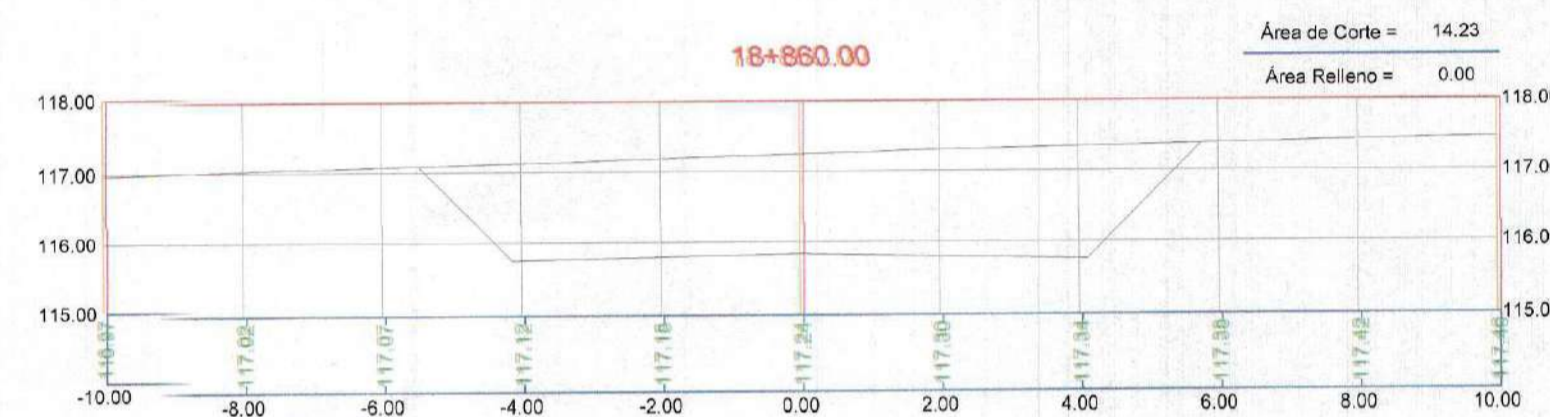
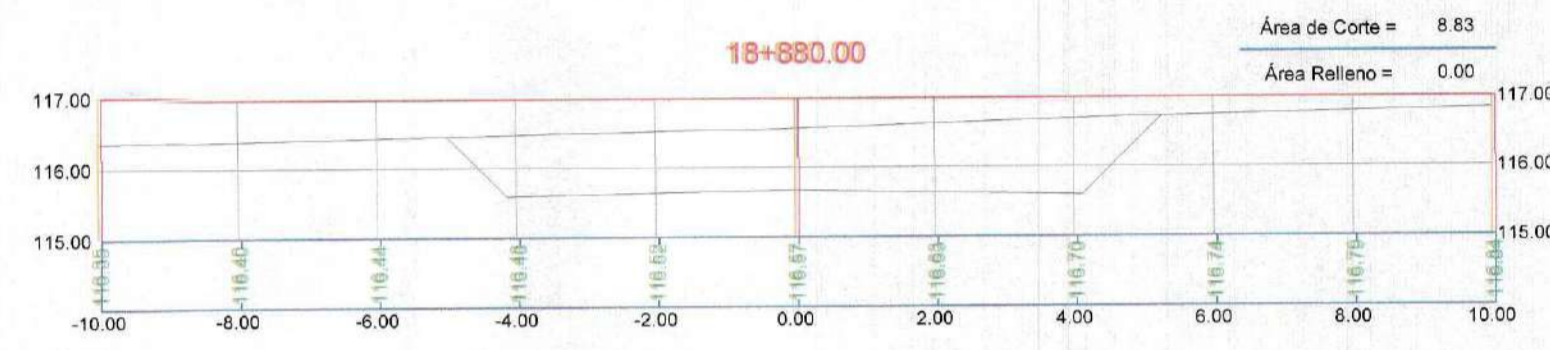
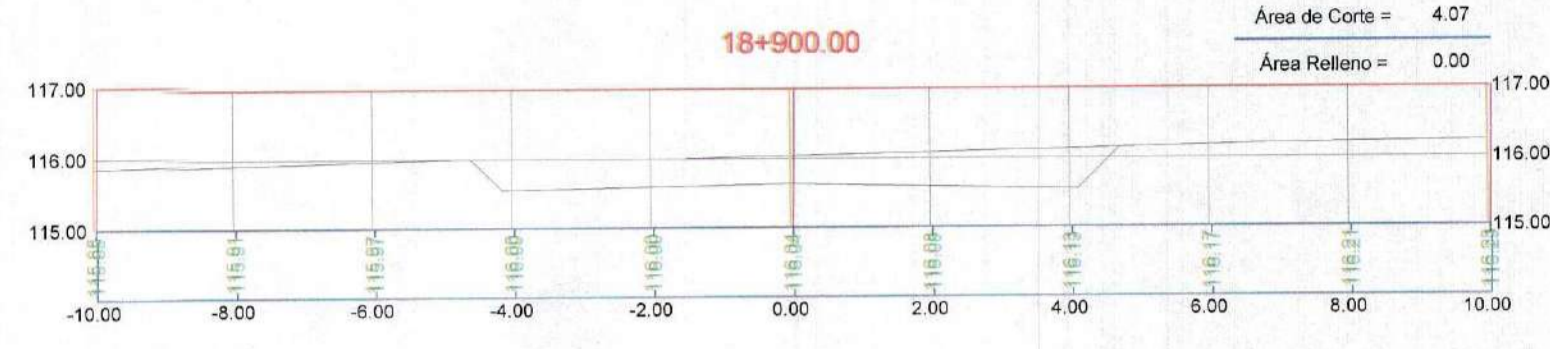
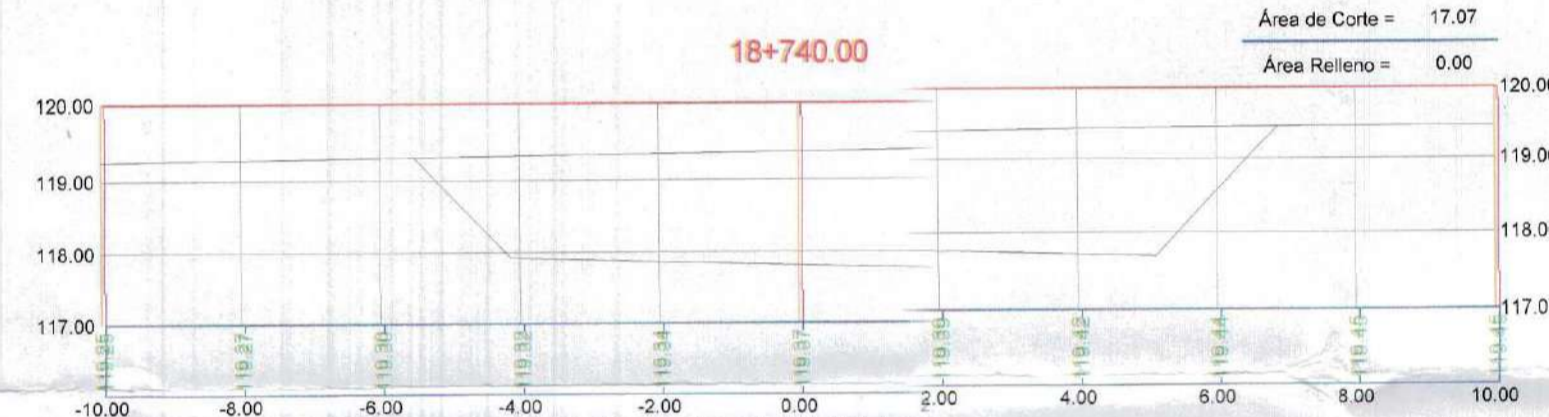
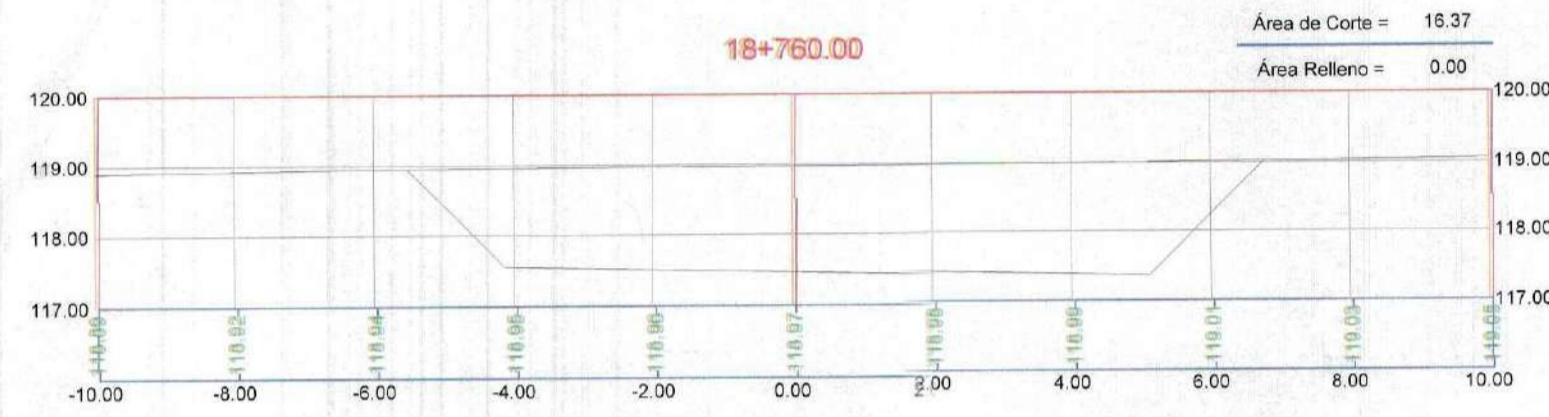
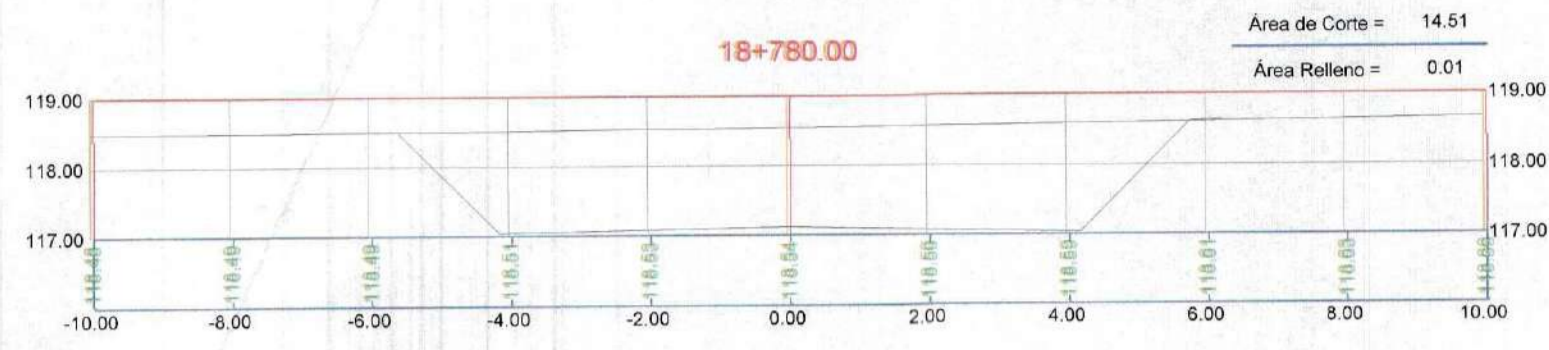


GOBIERNO REGIONAL TUMBES
 SUBGERENCIA DE ESTUDIOS
 FOLIO 007
 GOBIERNO REGIONAL TUMBES
 SEC. GENERAL REGIONAL
 ADMINIST. DOCUMENTARIA
 FOLIO N° 07



Erick Fernando León Heredia
 INGENIERO CIVIL
 Reg. CIP 212375

GOBIERNO REGIONAL TUMBES GOBIERNO REGIONAL GERENCIA REGIONAL DE INFRAESTRUCTURA		Presidente Regional:	ING. WILMER DIOS BENTES
		Gerencia General:	
Proyecto:		VUP Gerencia Regional de Infraestructura	
"REHABILITACIÓN DE LA CARRETERA TRAMO RICA PLAYA - BOCANA EN LOS DISTRITOS DE SAN JACINTO - CASITAS"		ING. WILMER CORDOVA LOPEZ Aprobado en Gerencia de Estudios	
Plano:		Proyectista:	ERICK F. LEON HEREDIA
SECCIONES TRANSVERSALES Prog: 18+700 - 18+980		Escala:	INDICADA
Cartula:	DATUM WUG 84	Departamento:	TUMBES
Topografía:		Provincia:	TUMBES
		Distrito:	SAN JACINTO CASITAS
		Lamina N°:	ST-106

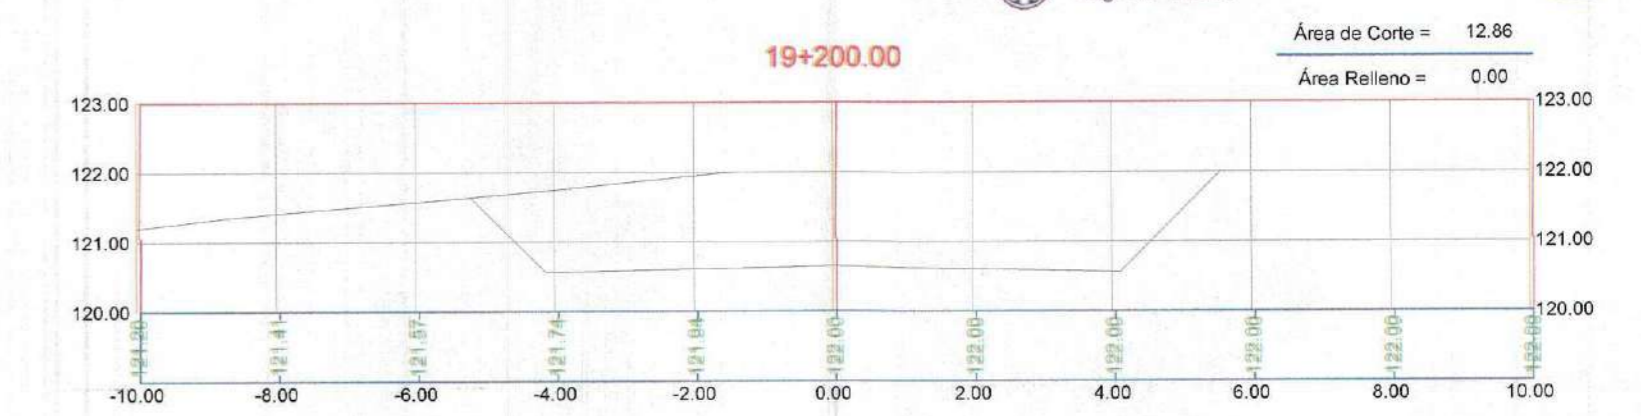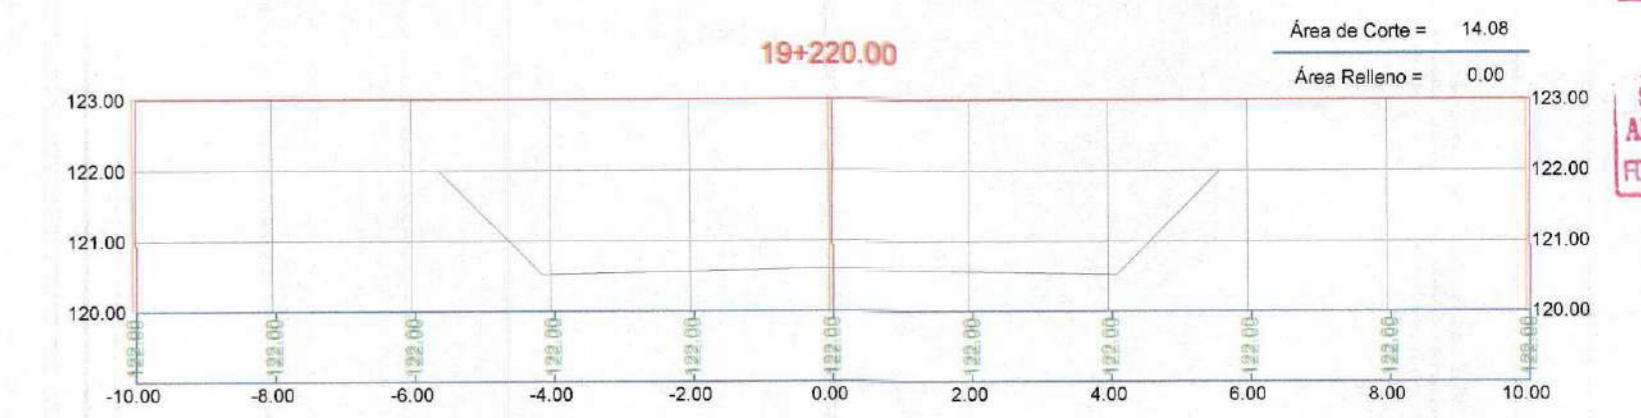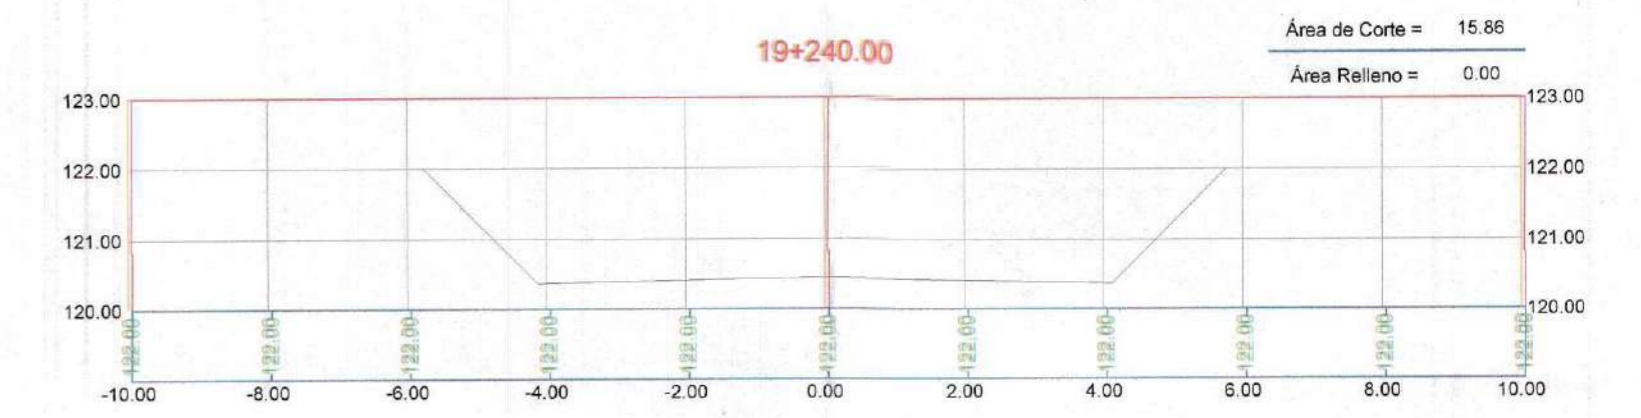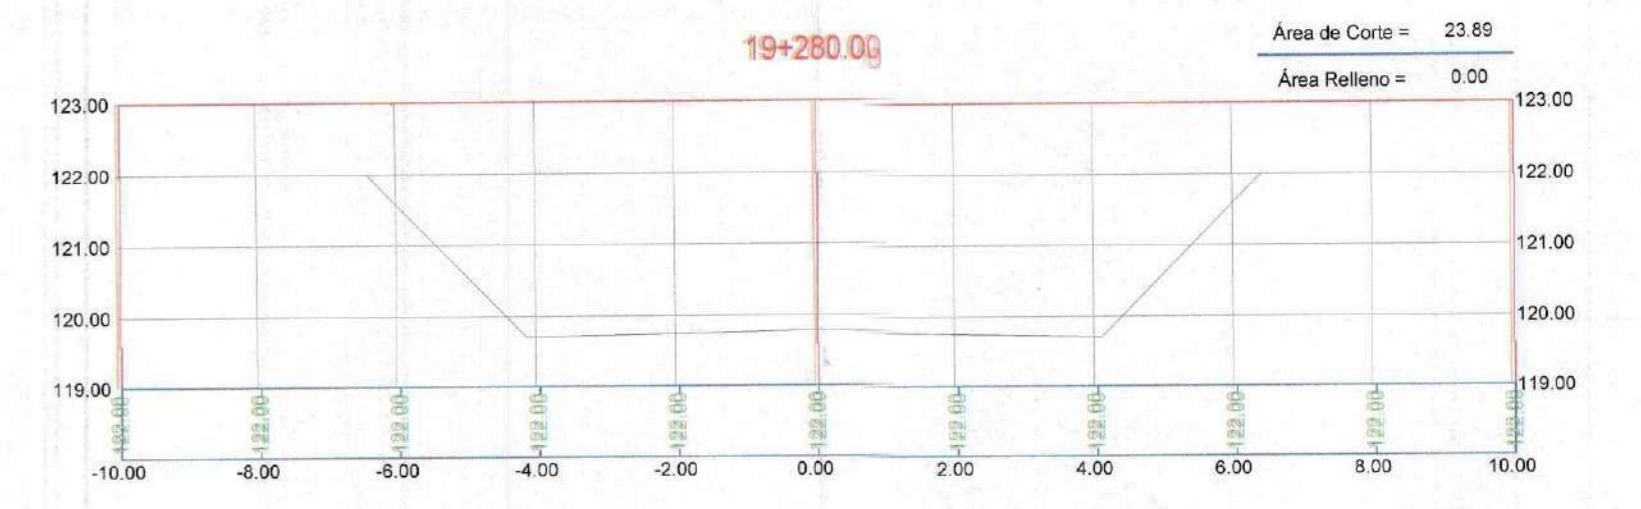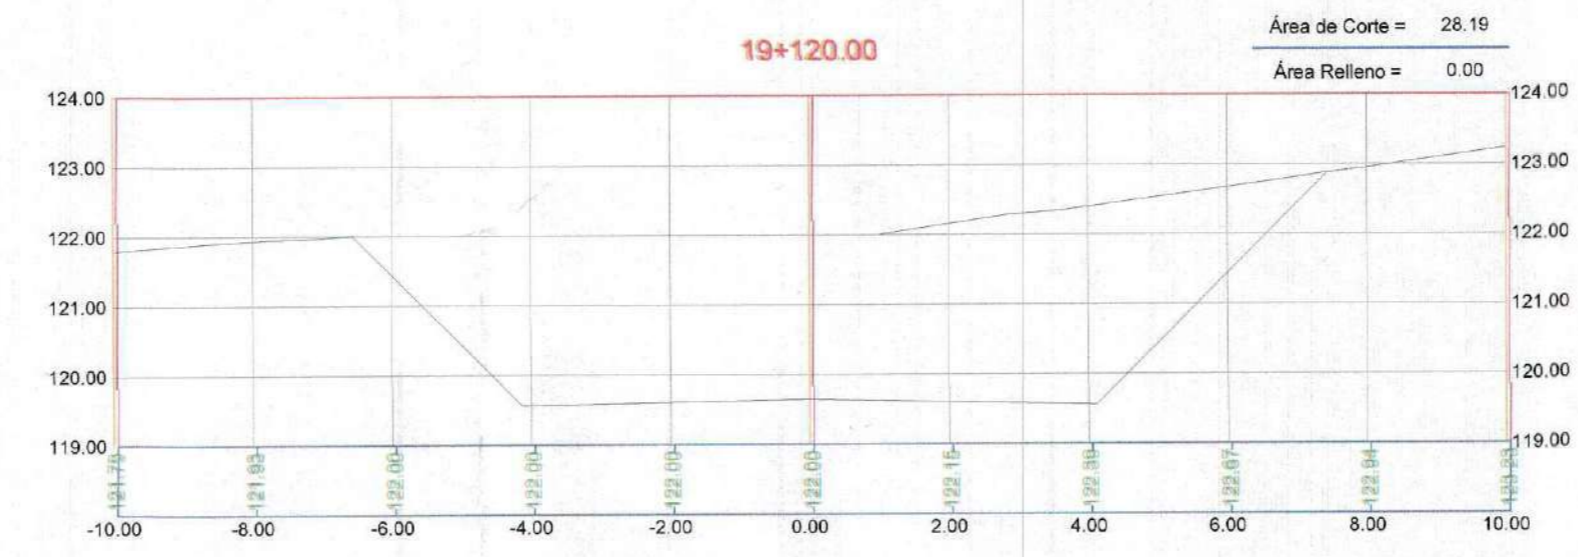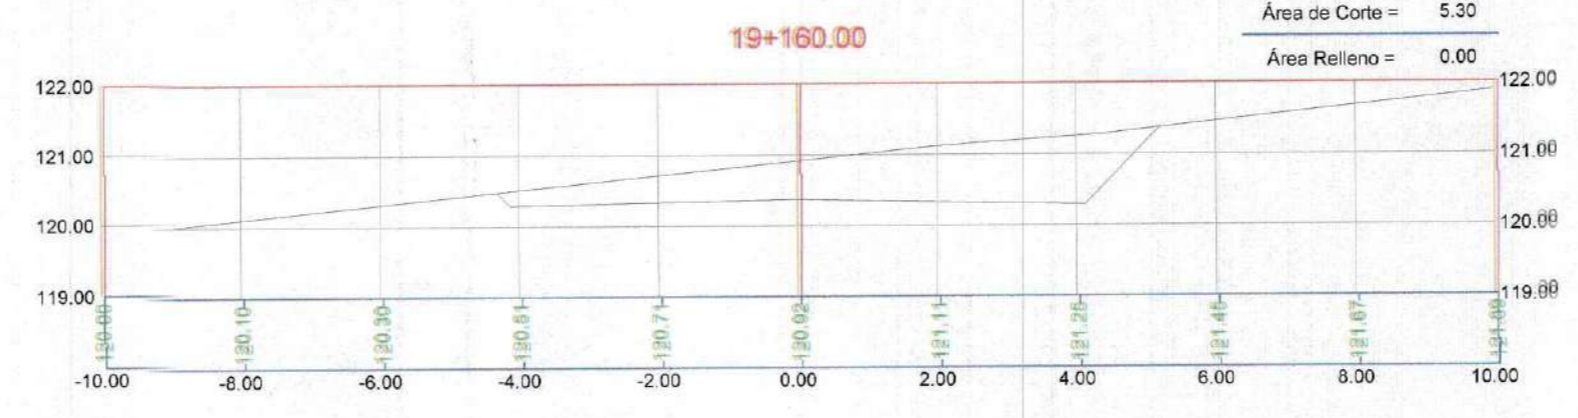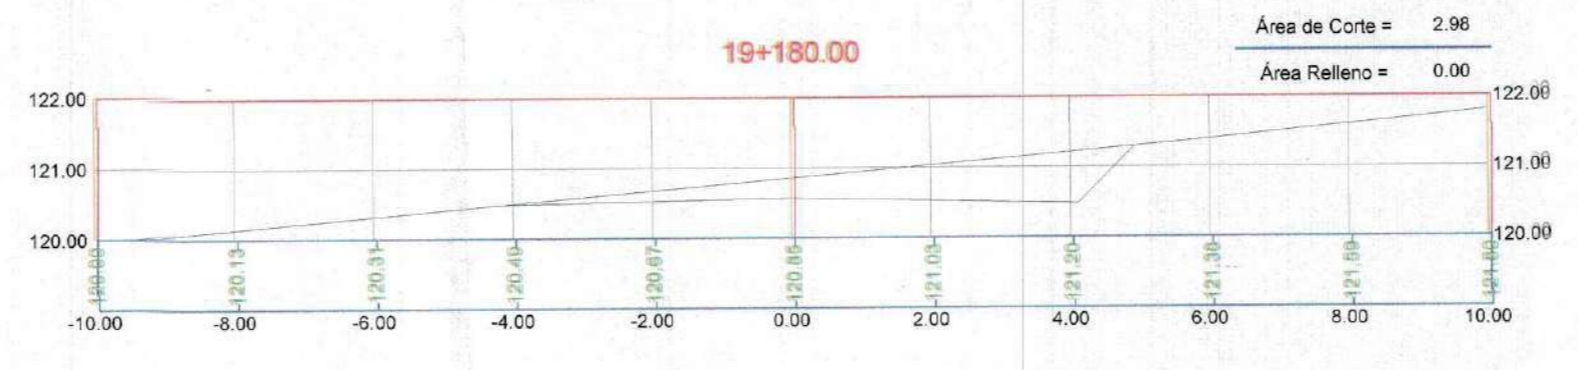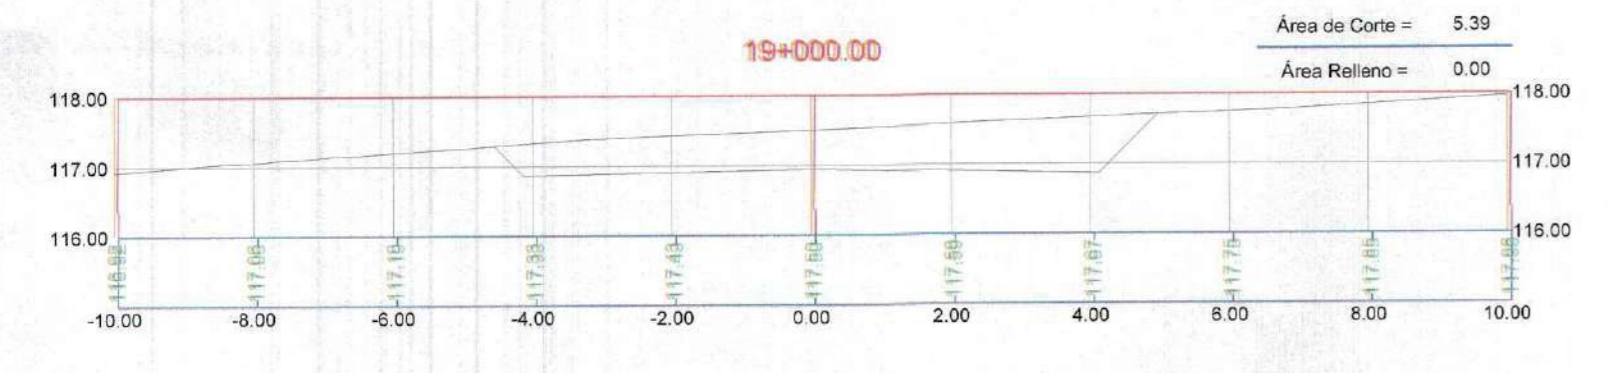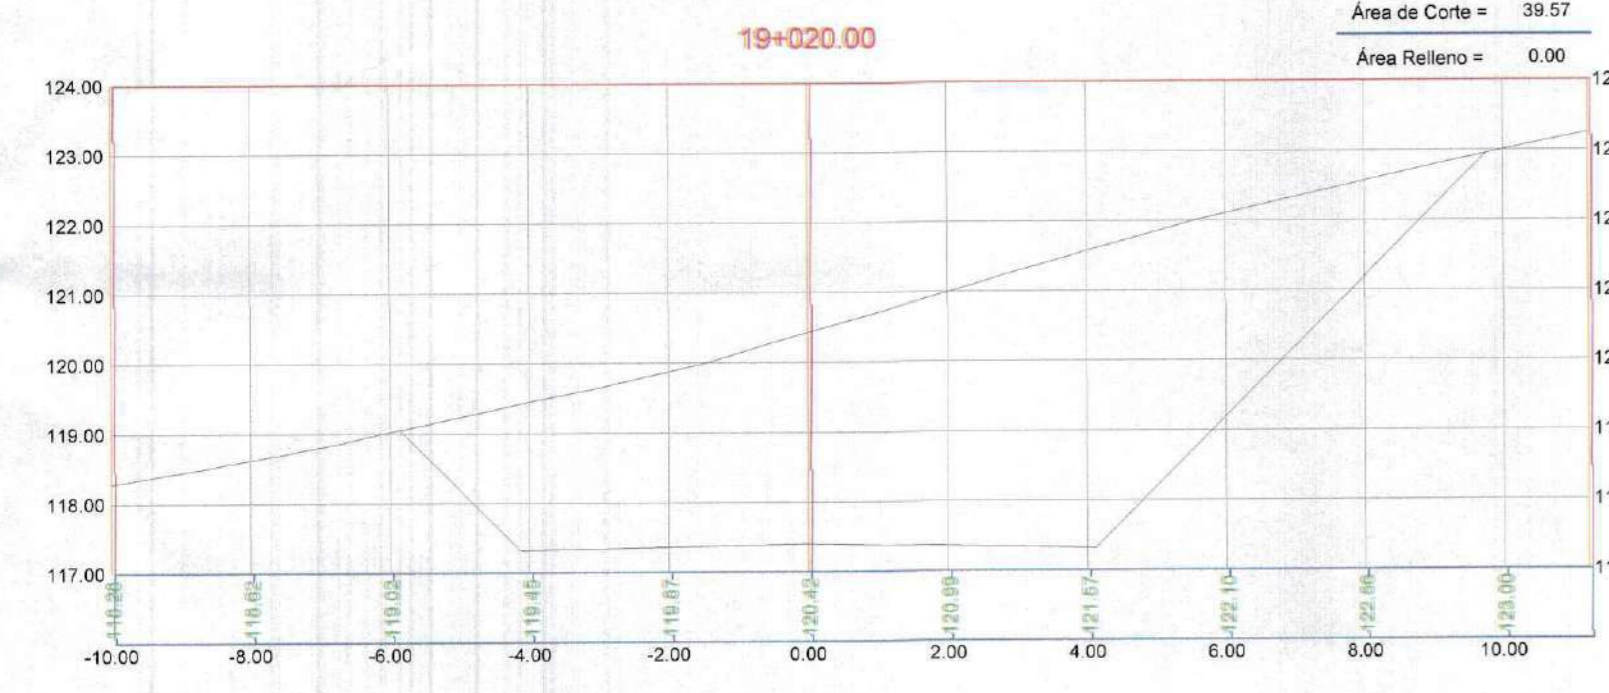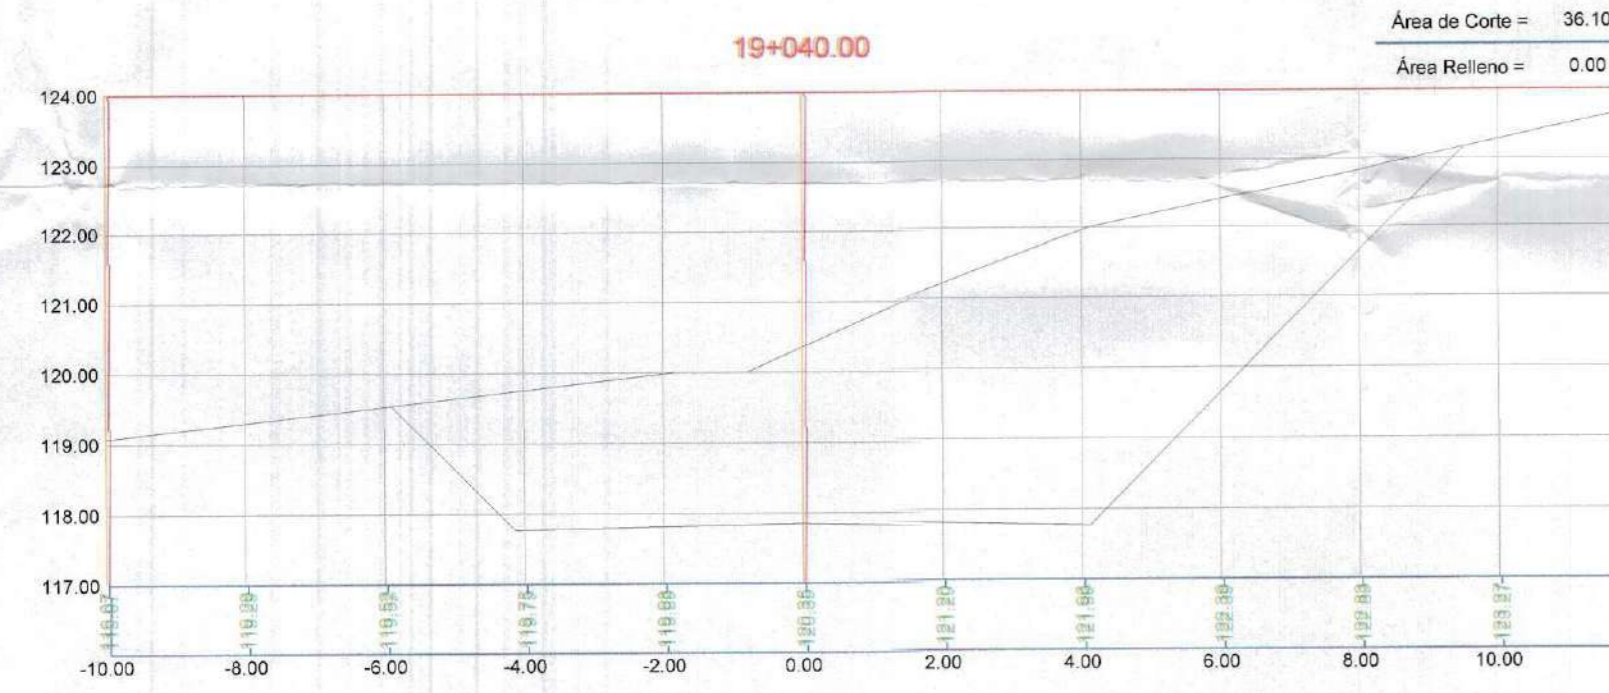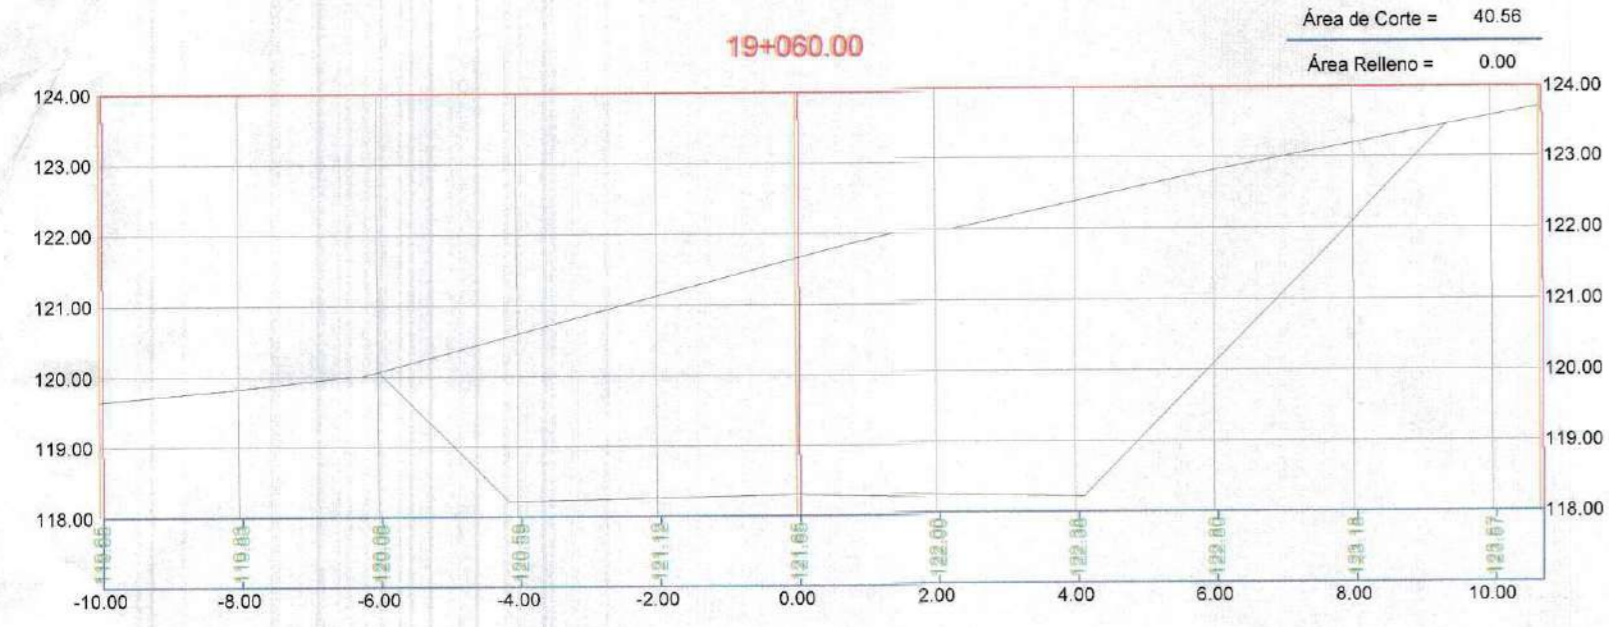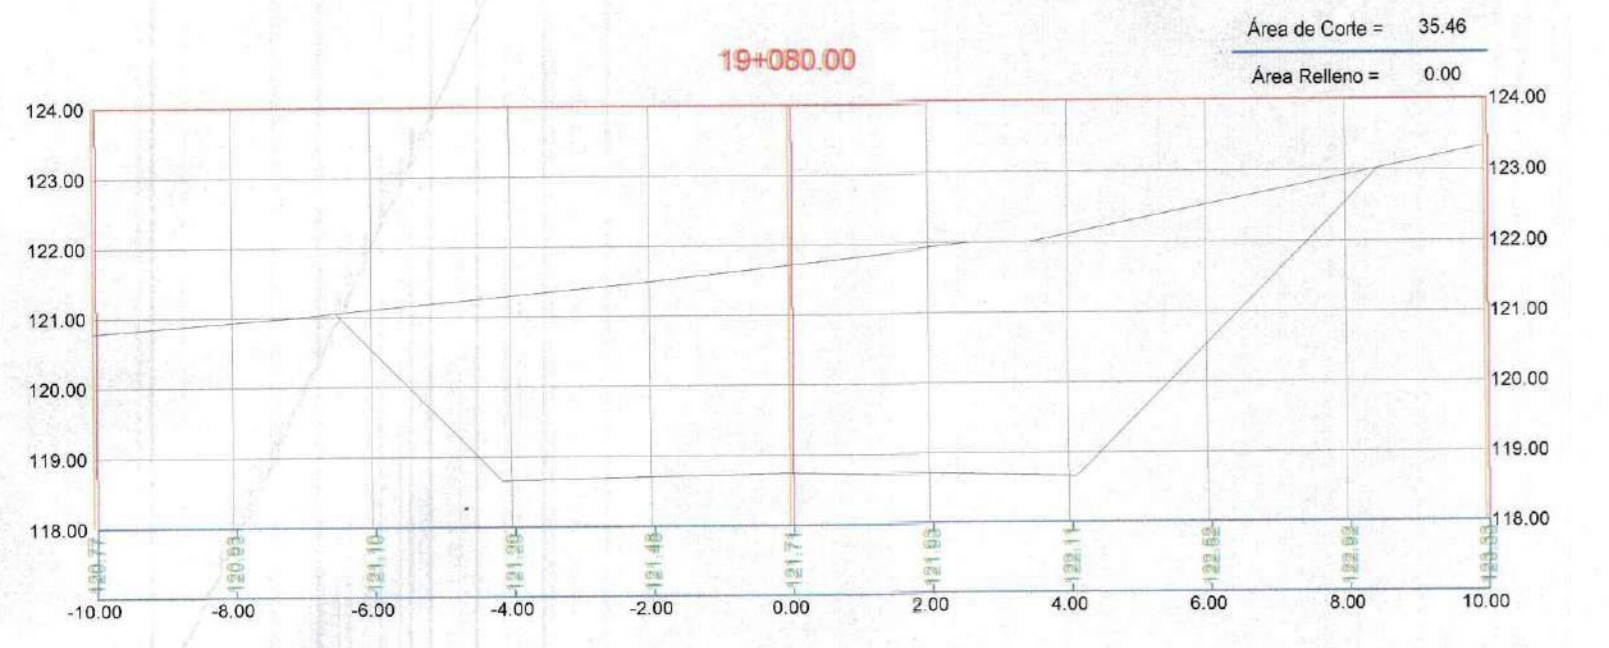












GOBIERNO REGIONAL TUMBES
SUBGERENCIA DE ESTUDIOS
FOLIO N.º 006

GOBIERNO REGIONAL TUMBES
SEC. GENERAL REGIONAL
ADMINISTR. DOCUMENTARIA
FOLIO N.º 05

Erick Fernando León Heredia
INGENIERO CIVIL
Reg. CIP 212975



GOBIERNO REGIONAL TUMBES		GOBIERNO REGIONAL GERENCIA REGIONAL DE INFRAESTRUCTURA		Presidencia Regional: ING. WILMER DÍOS BENTES
Proyecto: "REHABILITACIÓN DE LA CARRETERA TRAMO RICA PLAYA - BOCANA EN LOS DISTRITOS DE SAN JACINTO - CASITAS"		VPM Gerencia Regional de Infraestructura: ING. WILMER CORDOVA LOPEZ		Aprobado por Gerencia de Estudios: ING. FREDY R. SALAZAR CHONATE
Plan: SECCIONES TRANSVERSALES Prog: 19+000 - 19+280		Proyectista: ERICK F. LEÓN HEREDIA		Diseño Civil: Léon Heredia
DATUM: DATUM WJUG 64		Escala: INDICADA		Letra N.º: ST-107



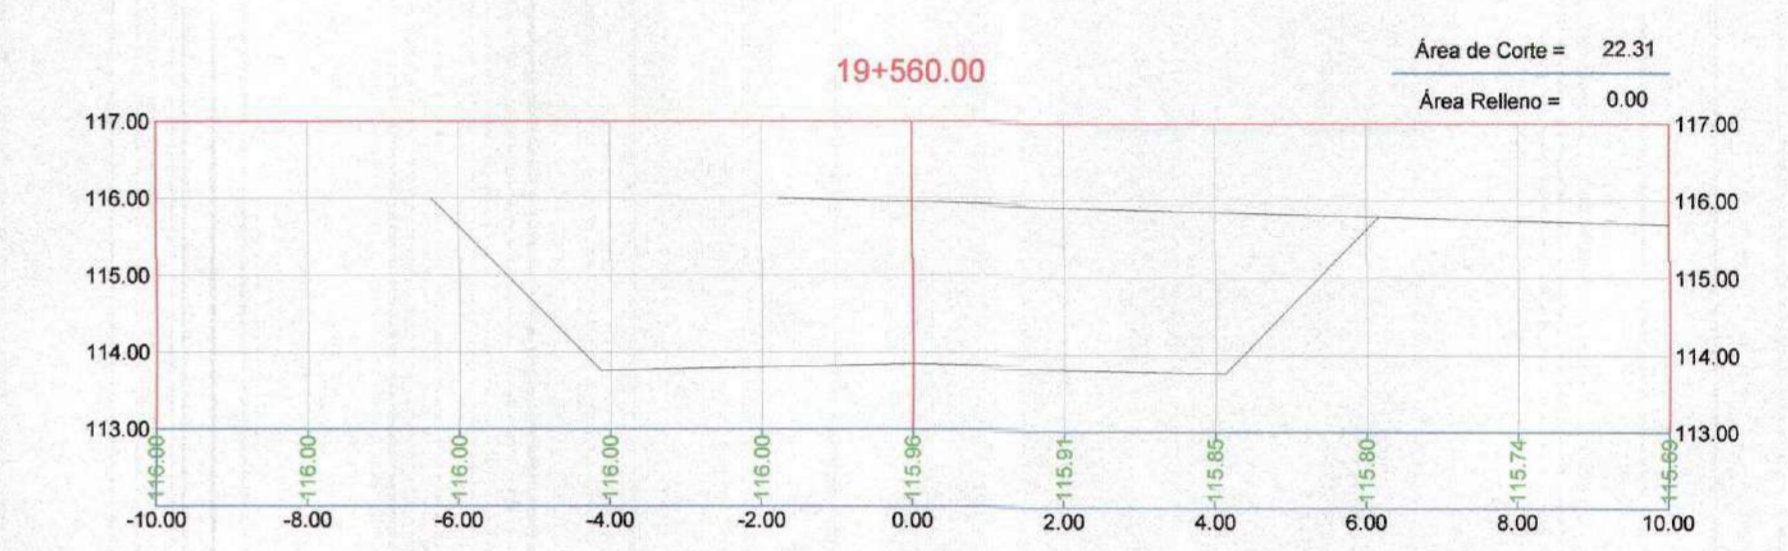
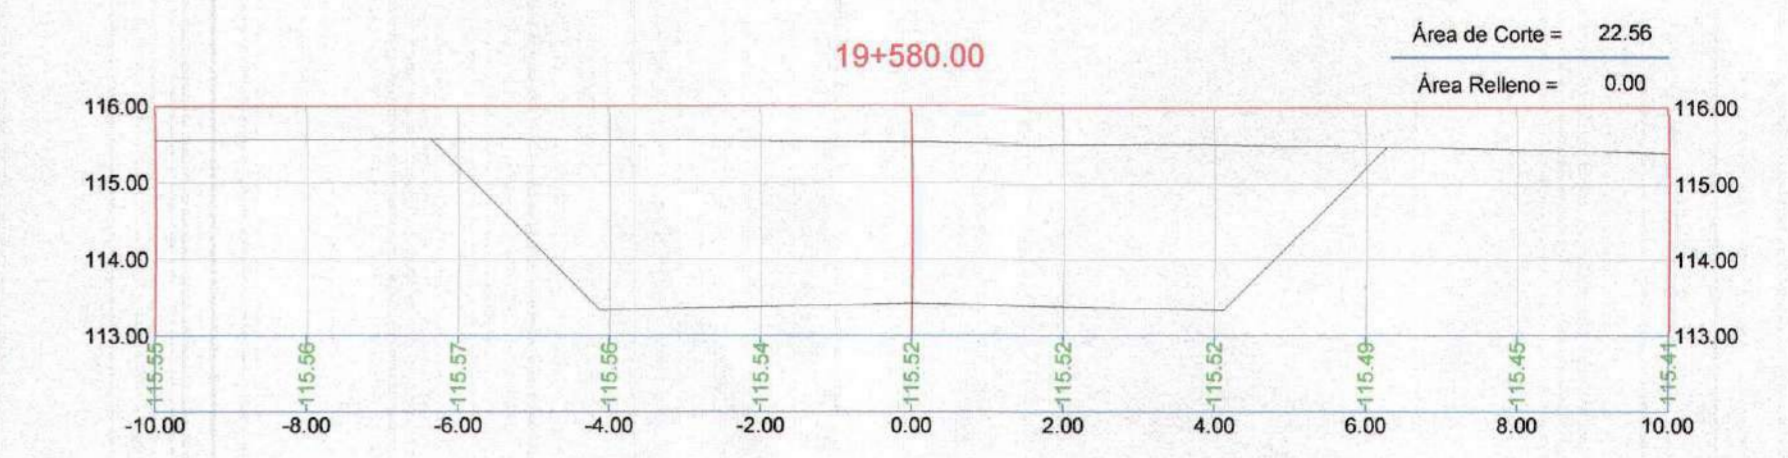
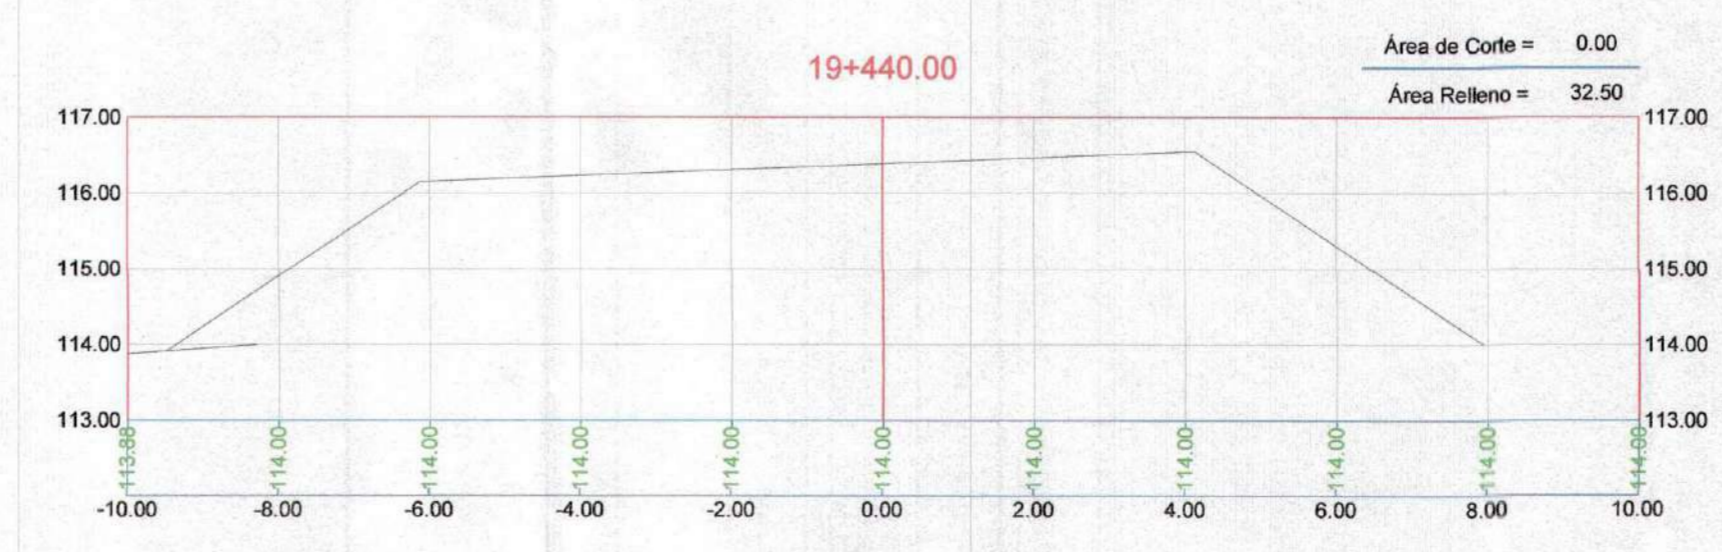
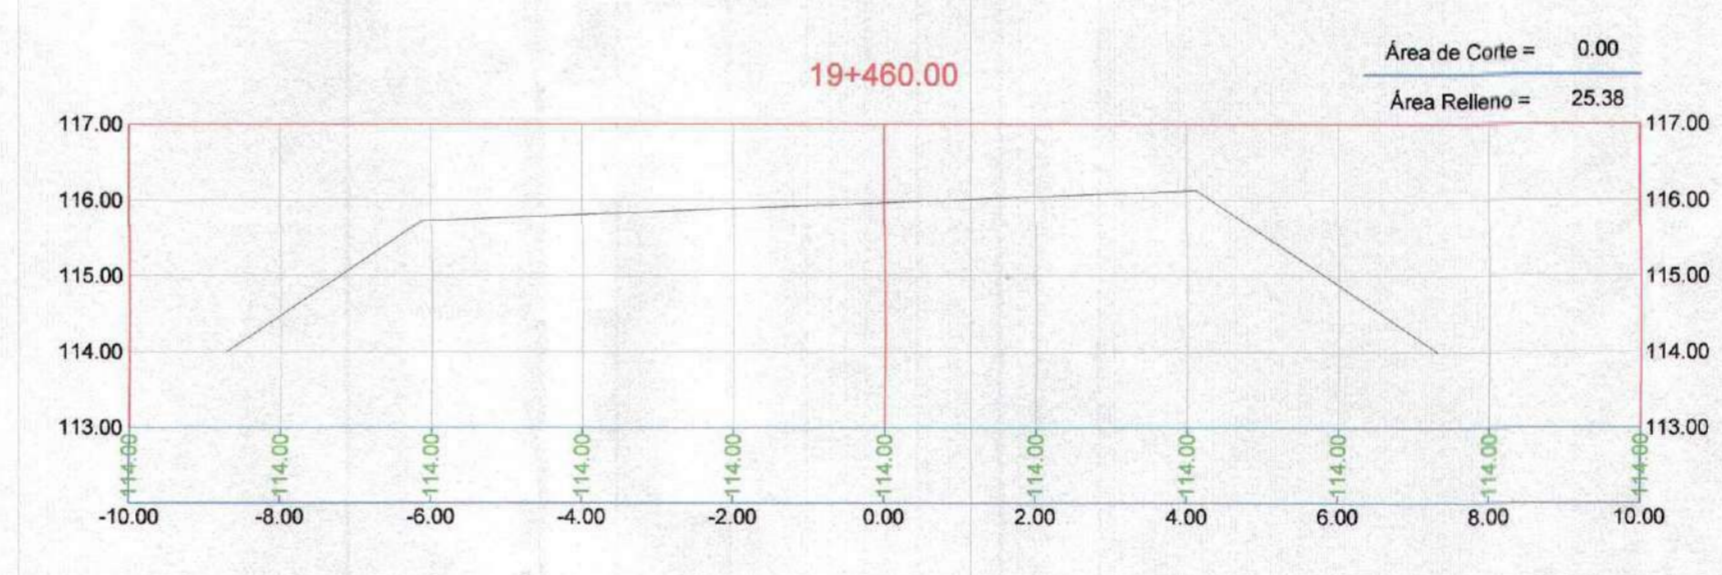
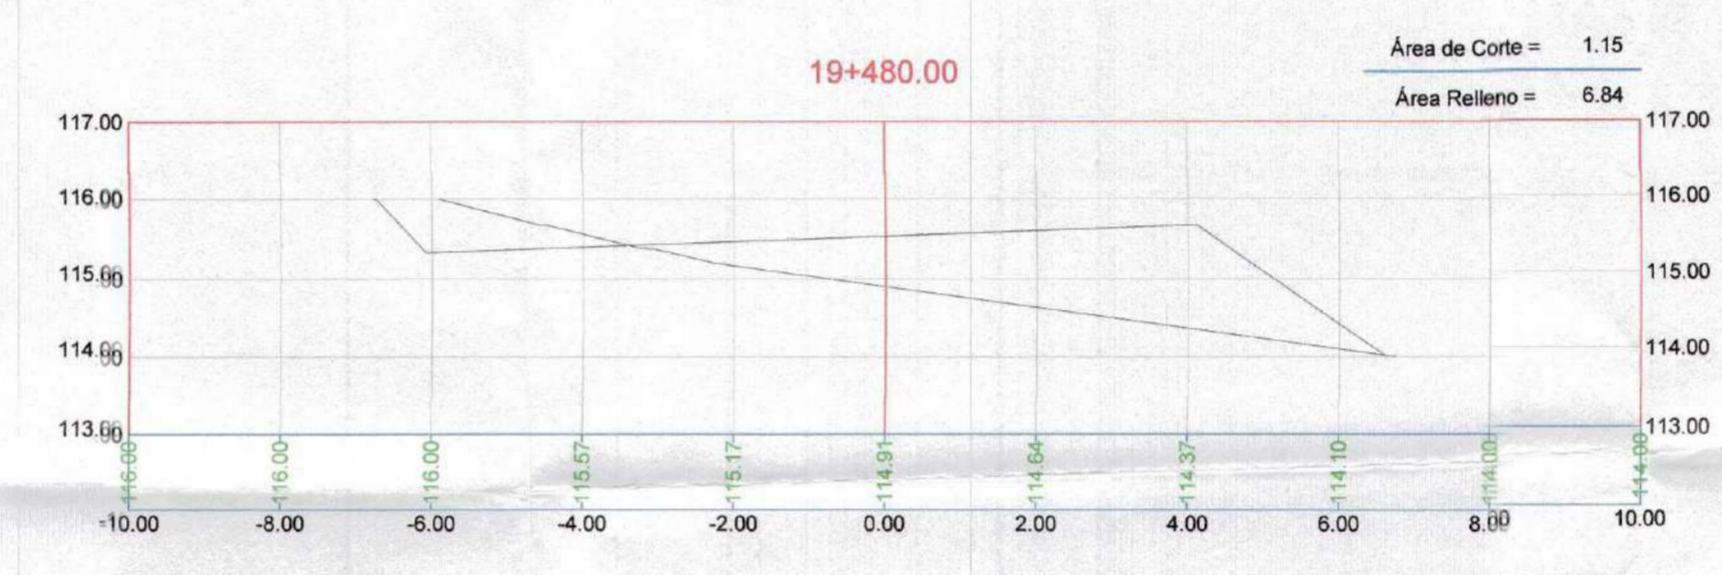
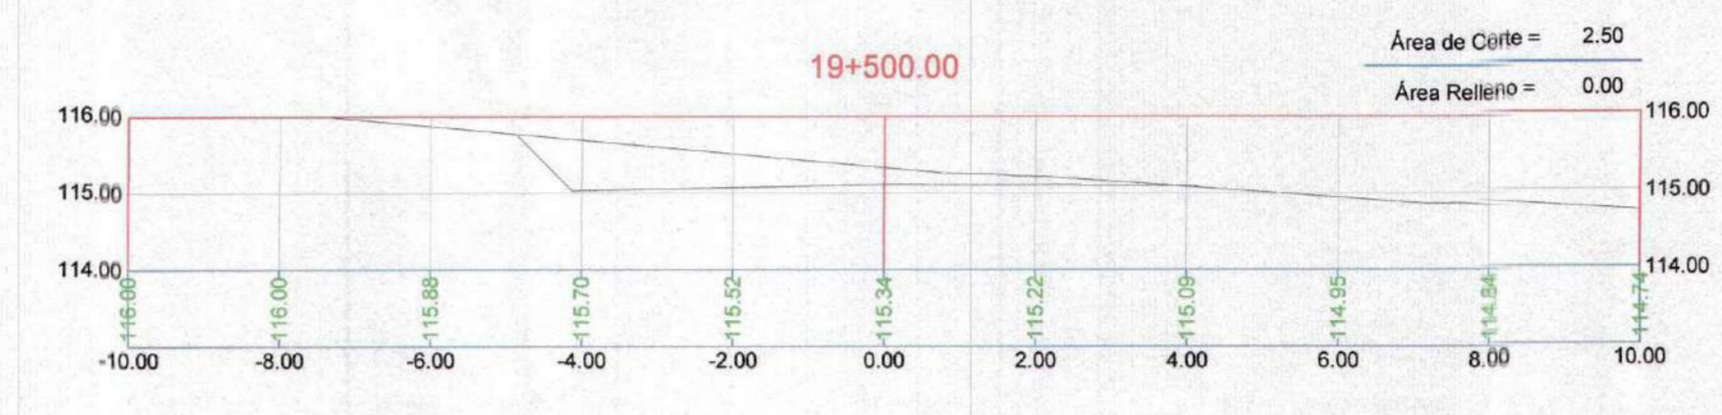
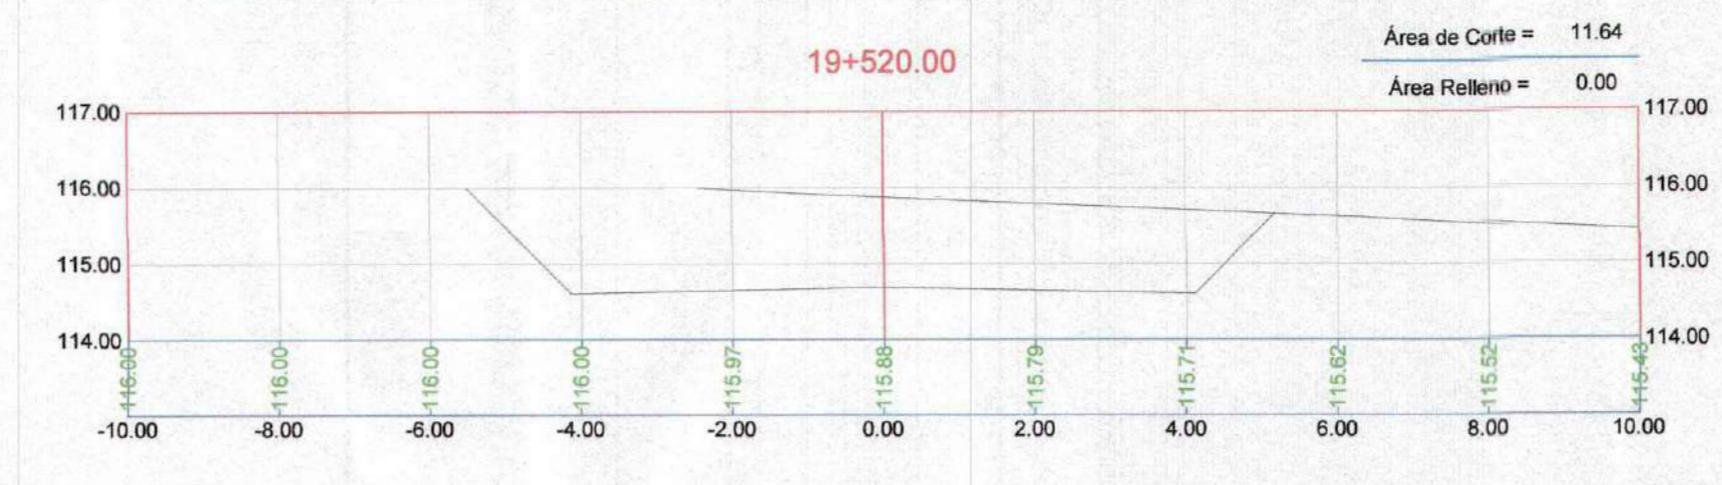
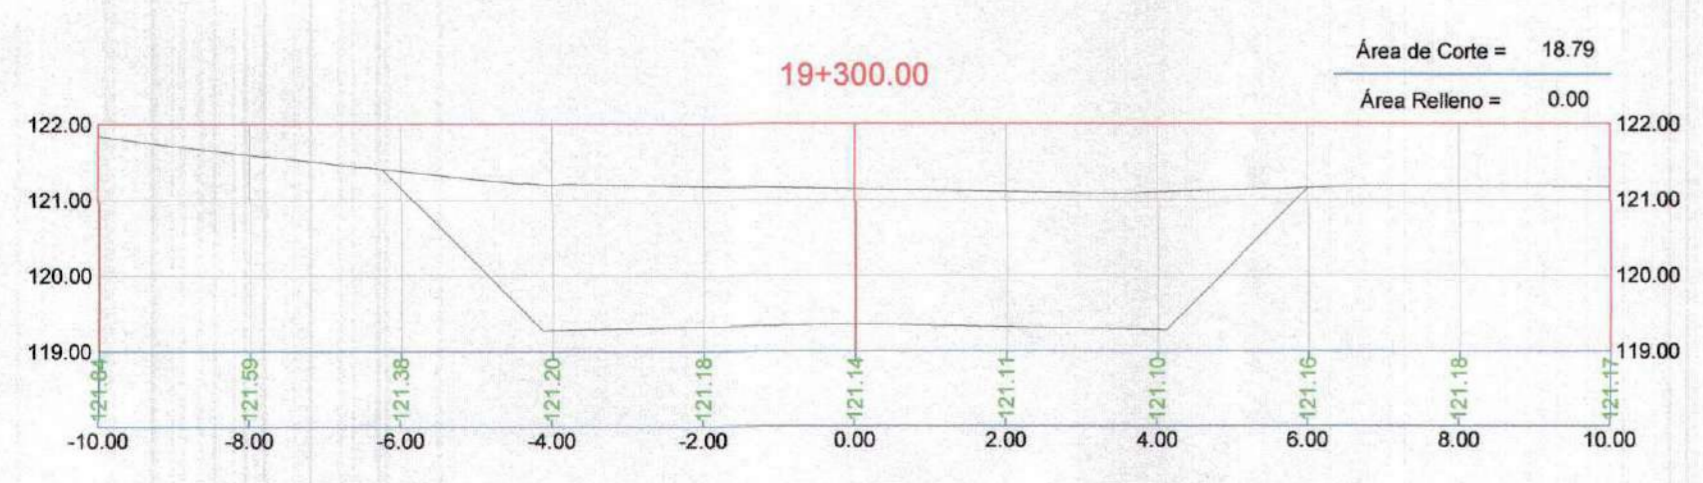
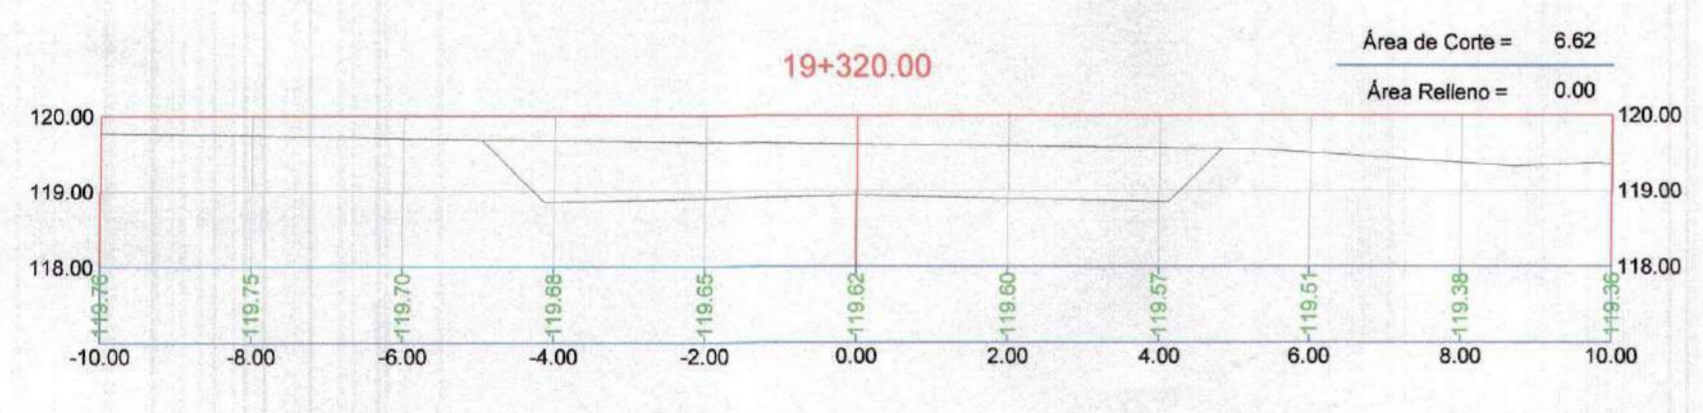
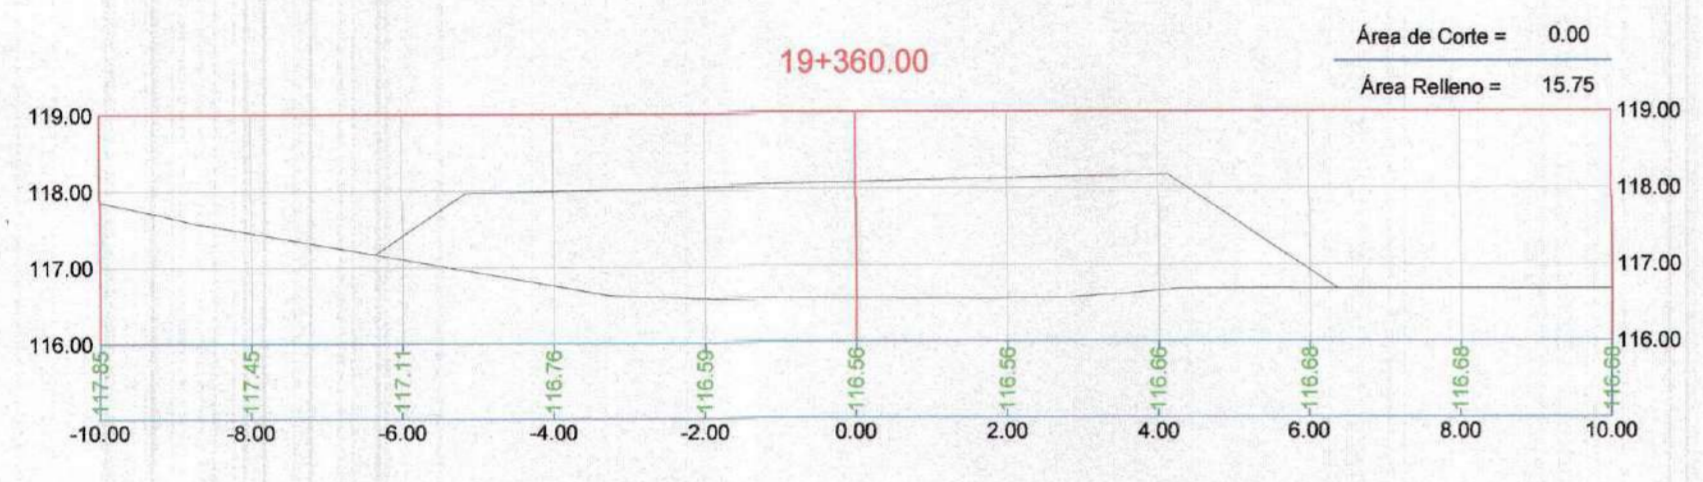
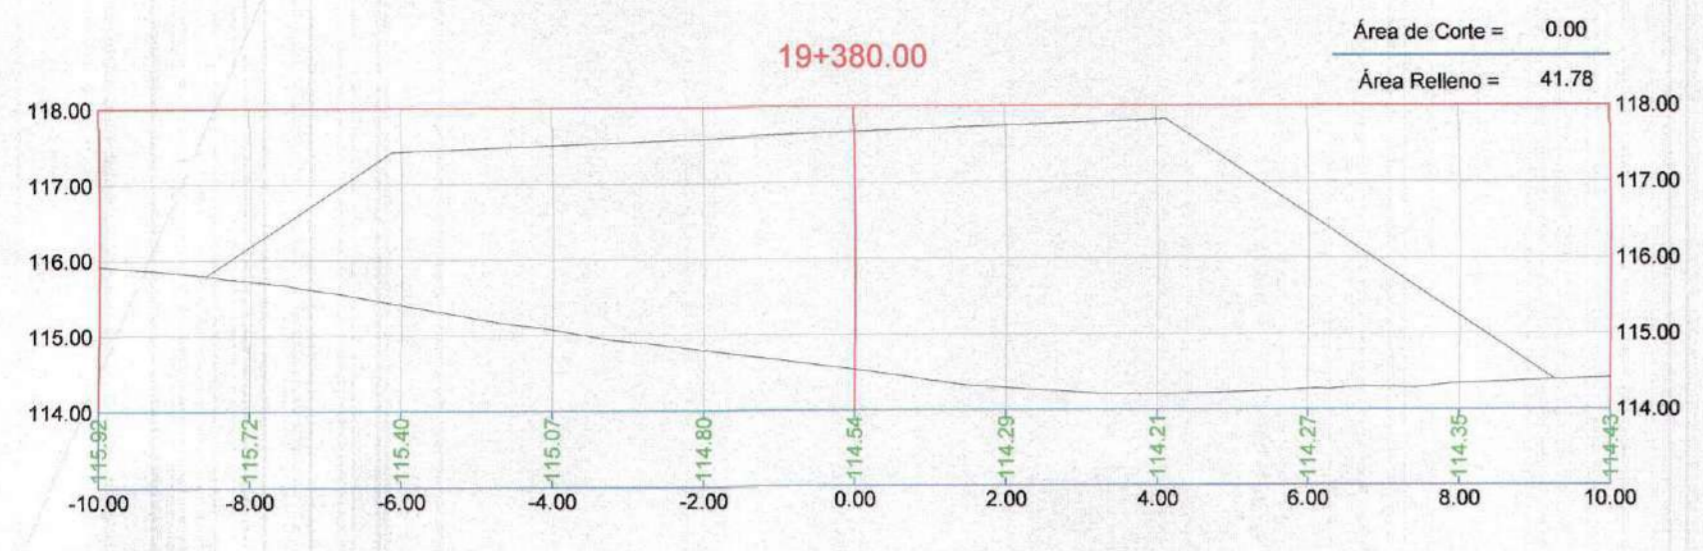


GOBIERNO REGIONAL TUMBES
 SUBDIRECCION DE ESTUDIOS
 16.000 N° 005
 GOBIERNO REGIONAL TUMBES
 SEC. GENERAL REGIONAL
 ADMINIST. DOCUMENTARIA
 FOLIO N° 05

Erick
 Erick Fernando León Heredia
 INGENIERO CIVIL
 Reg. CIP. 212975



 GOBIERNO REGIONAL TUMBES GERENCIA REGIONAL DE INFRAESTRUCTURA		Presidente Regional: ING. WILMER DIOS BENITES
		Gerente General: ING. WILMER CORDOVA LOPEZ
Proyecto: "REHABILITACION DE LA CARRETERA TRAMO RICA PLAYA - BOCANA EN LOS DISTRITOS DE SAN JACINTO - CASITAS"		
Vº Gerencia Regional de Infraestructura: ING. WILMER CORDOVA LOPEZ Aprobado en el Comité de Estudios: ING. FREDY R. SALAZAR CHONATE		
Plan: SECCIONES TRANSVERSALES Prog: 19+300 - 19+580		Proyecto: ERICK F. LEON HEREDIA
Escala: INDICADA		Fecha: _____
DATUM: DATUM WUG 84		Topografía: TUMBES
Departamento: TUMBES		Oficina: SAN JACINTO CASITAS
		Dibujo Cad: _____
		Lámina N°: _____
		ST-108


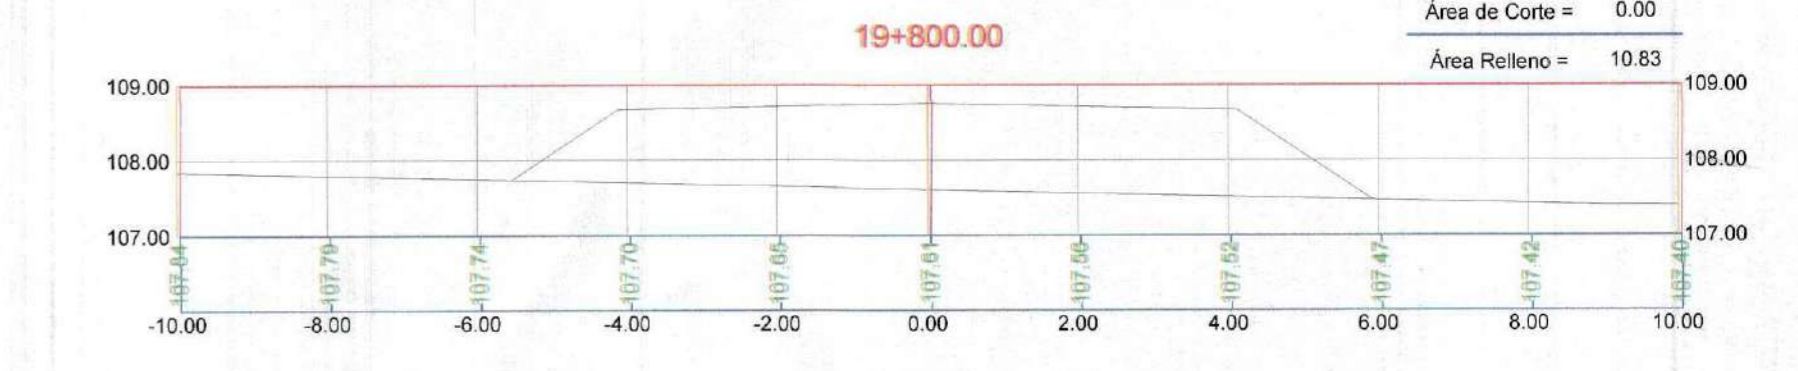
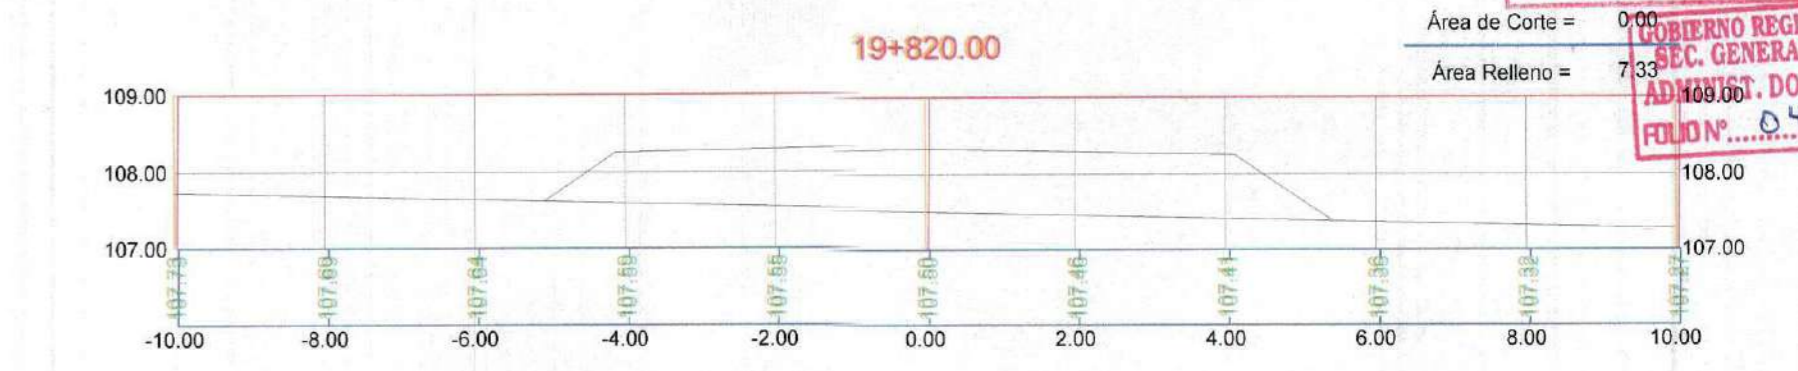
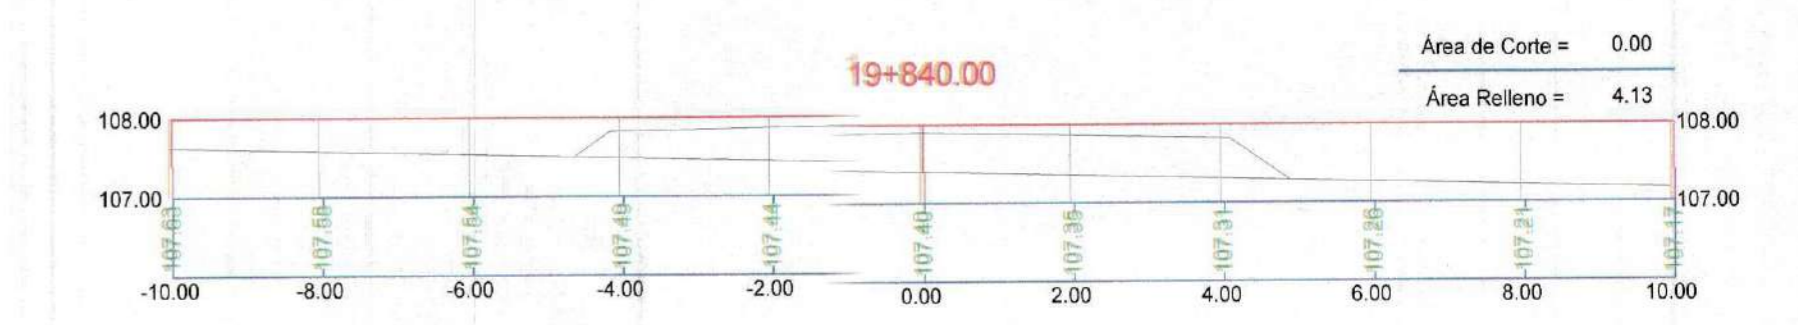
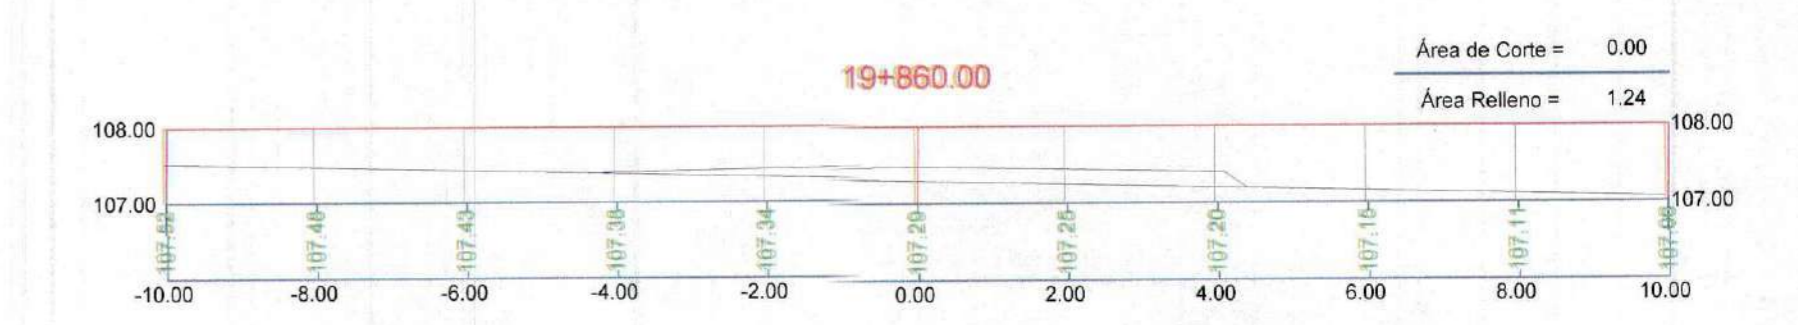
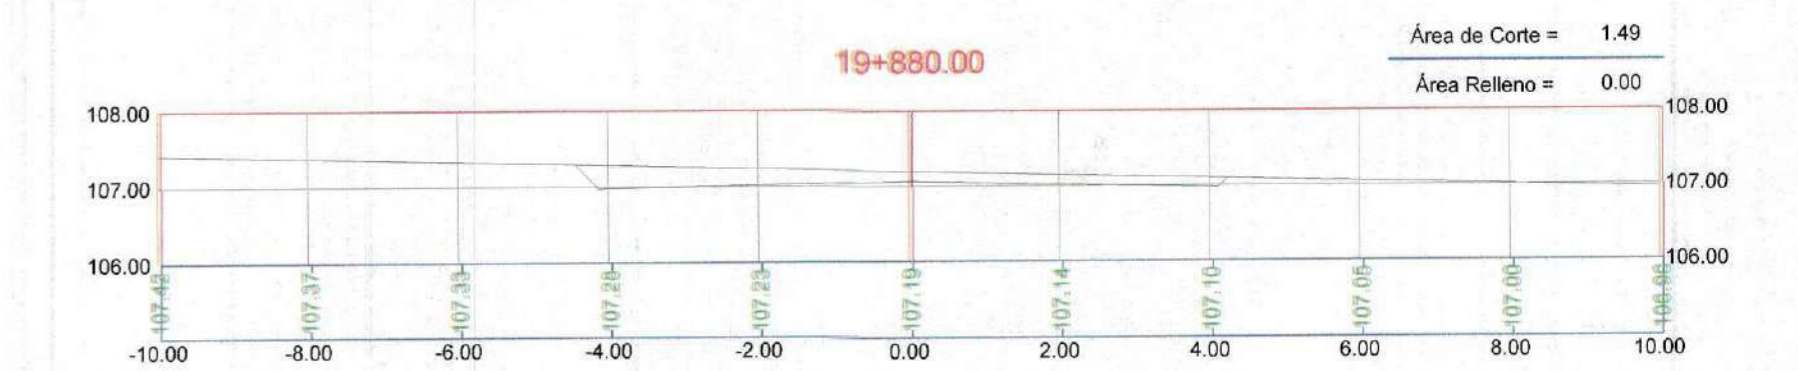
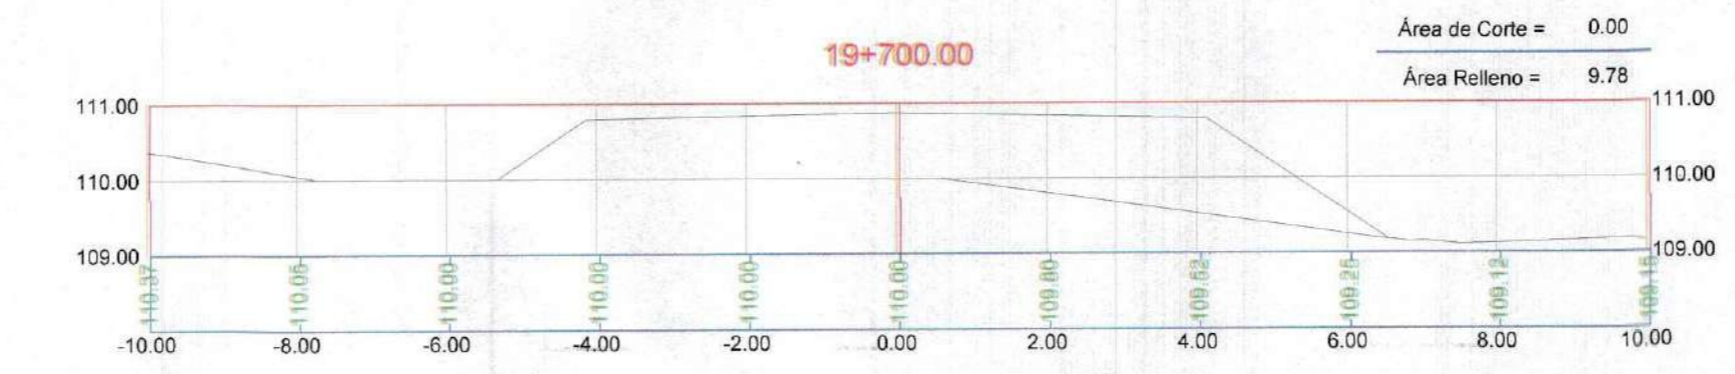
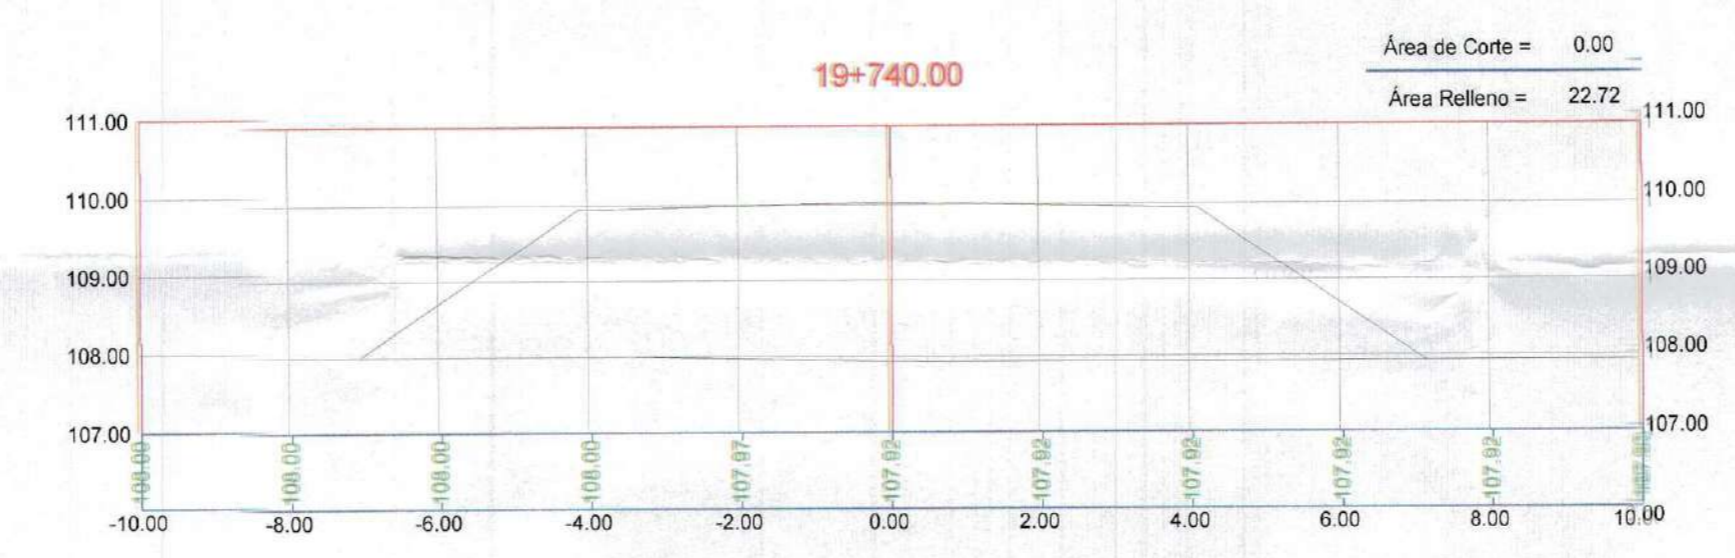
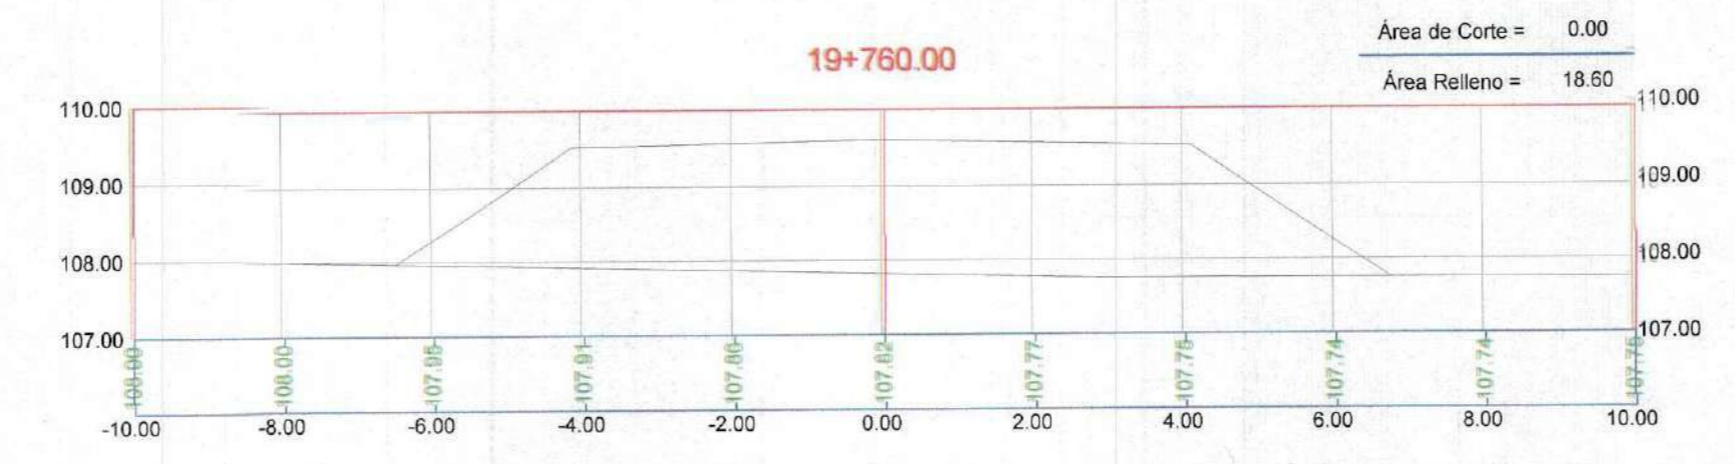
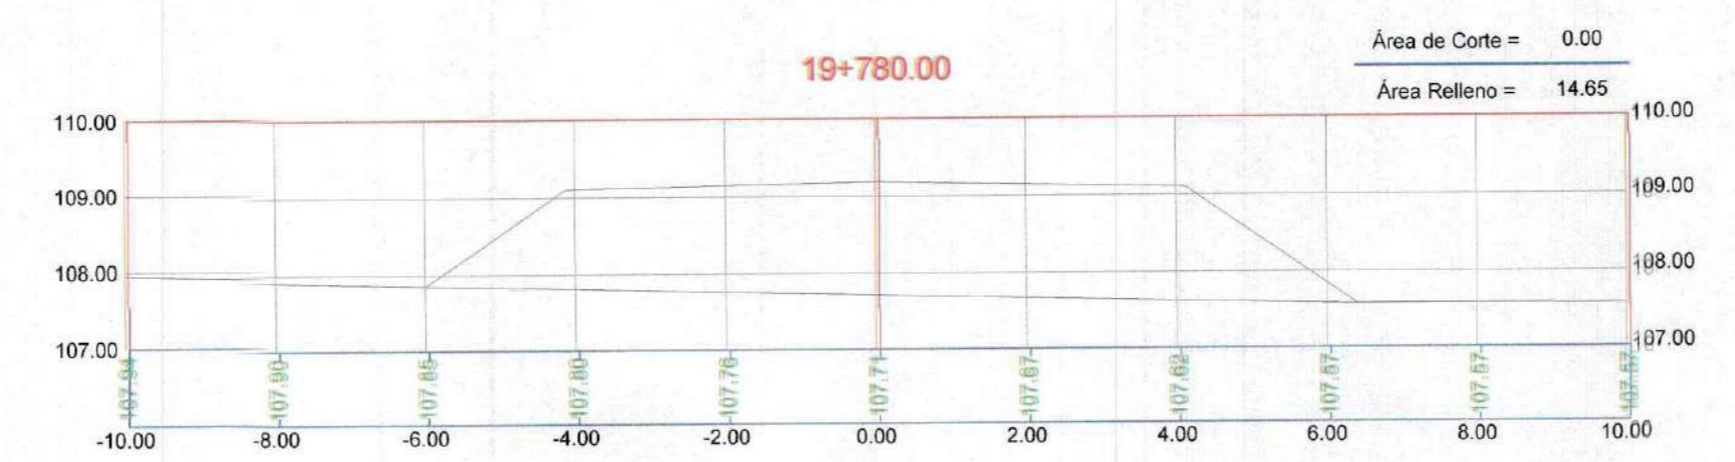
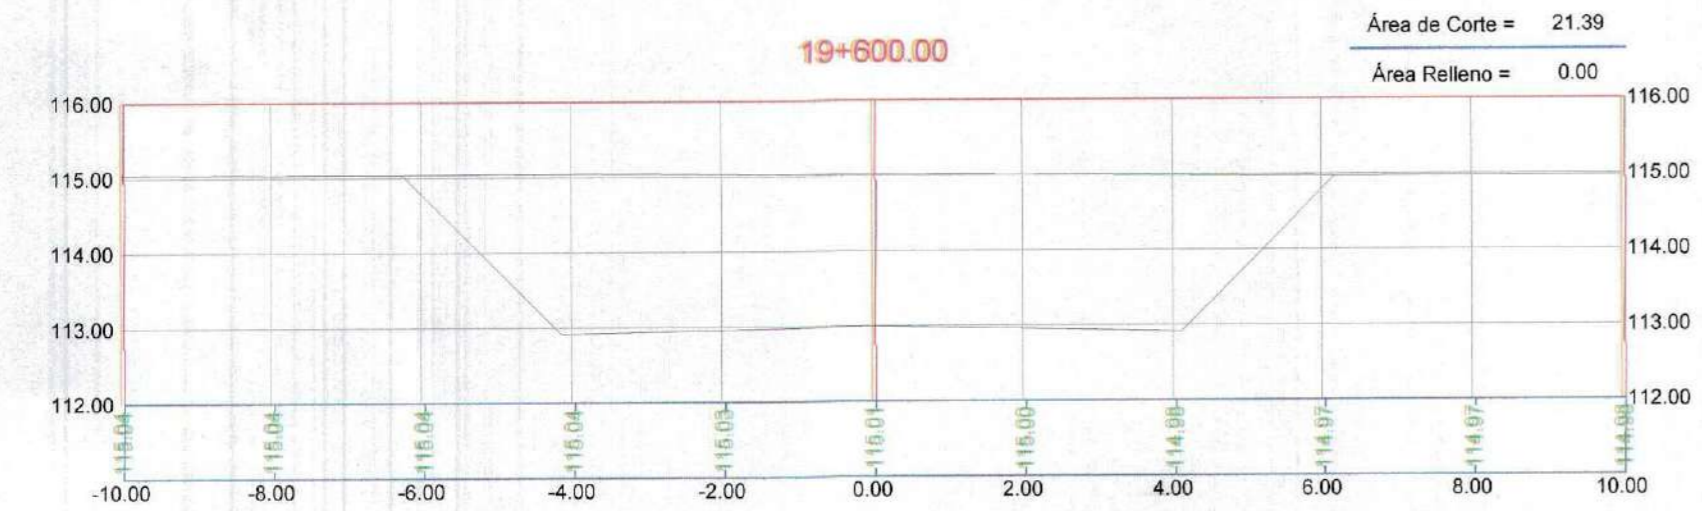
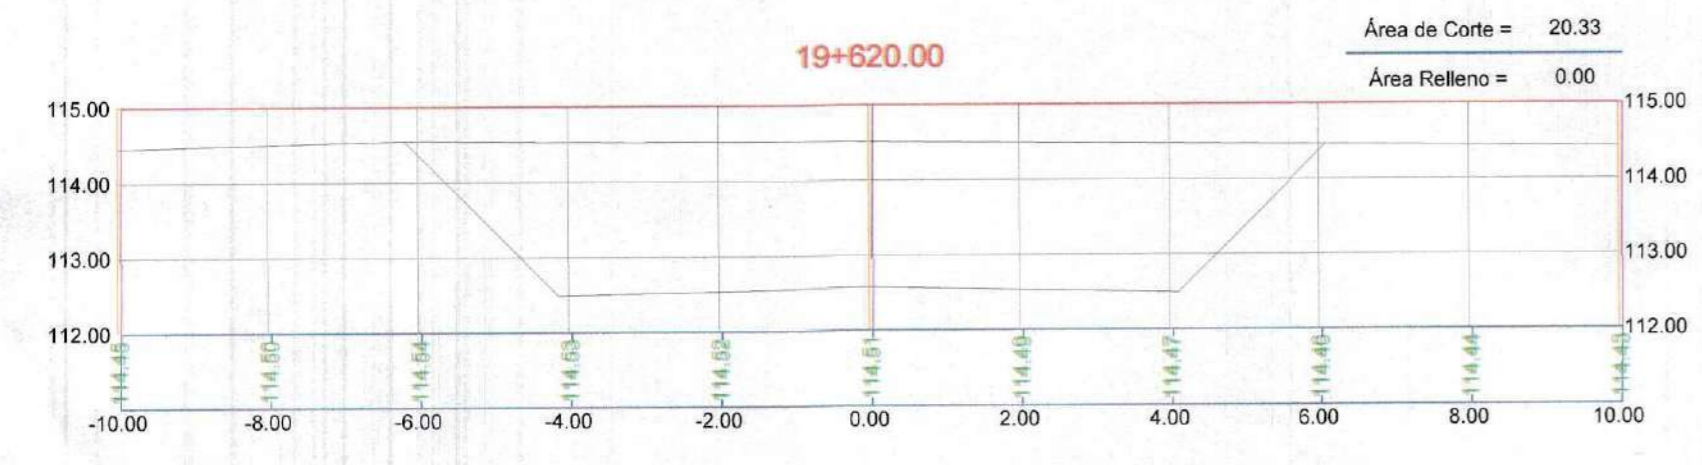
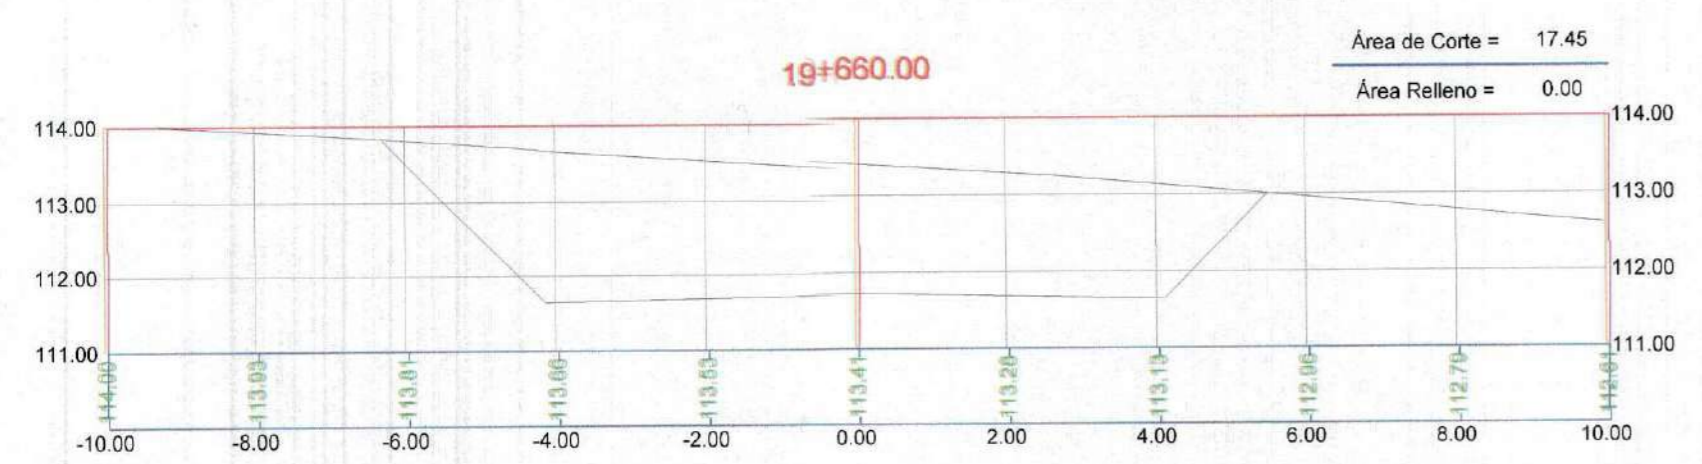
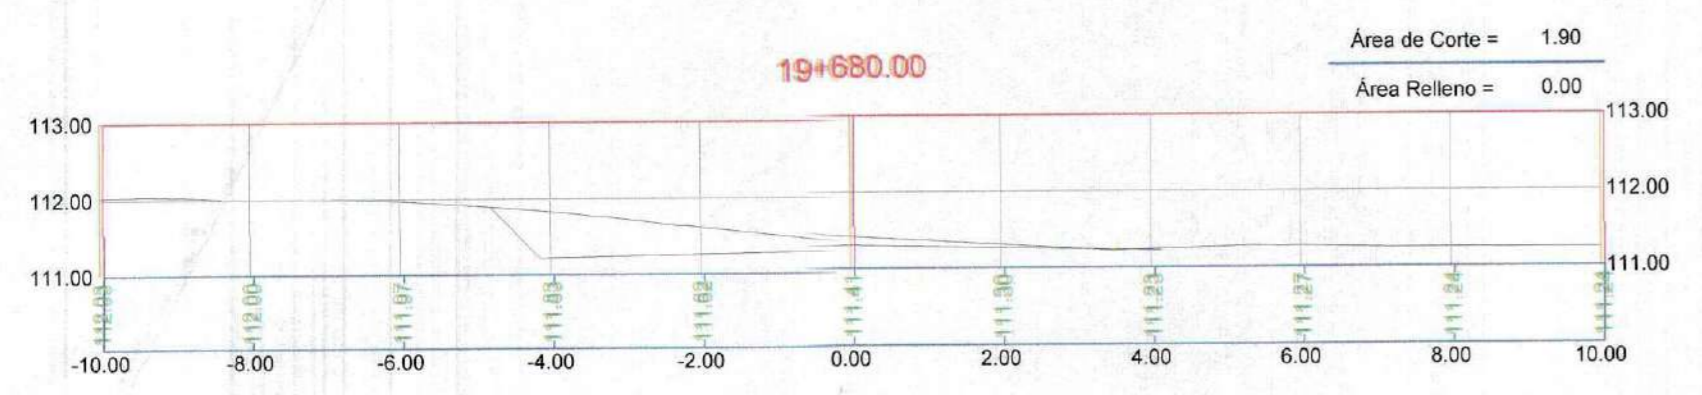


GOBIERNO REGIONAL TUMBES
 SUBGERENCIA DE ESTUDIOS
 FOLIO Nº 004
 GOBIERNO REGIONAL TUMBES
 I.P.C. GENERAL REGIONAL
 ADMINISTRACIÓN DOCUMENTARIA
 FOLIO Nº 004



Erick Fernando León Heredia
 INGENIERO CIVIL
 Reg. CIP 212975

GOBIERNO REGIONAL TUMBES GOBIERNO REGIONAL GERENCIA REGIONAL DE INFRAESTRUCTURA		Presidente Regional: ING. WILMER DIOS BENITES
		Gerencia General: ING. WILMER CORDOVA LOPEZ <small>(Acreditado en la Gerencia de Estudios)</small>
Proyecto: "REHABILITACIÓN DE LA CARRETERA TRAMO RICA PLAYA - BOCANA EN LOS DISTRITOS DE SAN JACINTO - CASITAS"		V.P. Gerencia Regional de Infraestructura: ING. WILMER CORDOVA LOPEZ <small>(Acreditado en la Gerencia de Estudios)</small> ING. FREDY R. SALAZAR CHONATE
Plano: SECCIONES TRANSVERSALES Prog: 19+600 - 19+880		Proyecto: ERICK F. LEON HEREDIA Escala: INDICADA Fecha: Laminas Nº: ST-109
DATUM: DATUM WUG 84	Topografía: TUMBES	Departamento: TUMBES Distrito: SAN JACINTO CASITAS

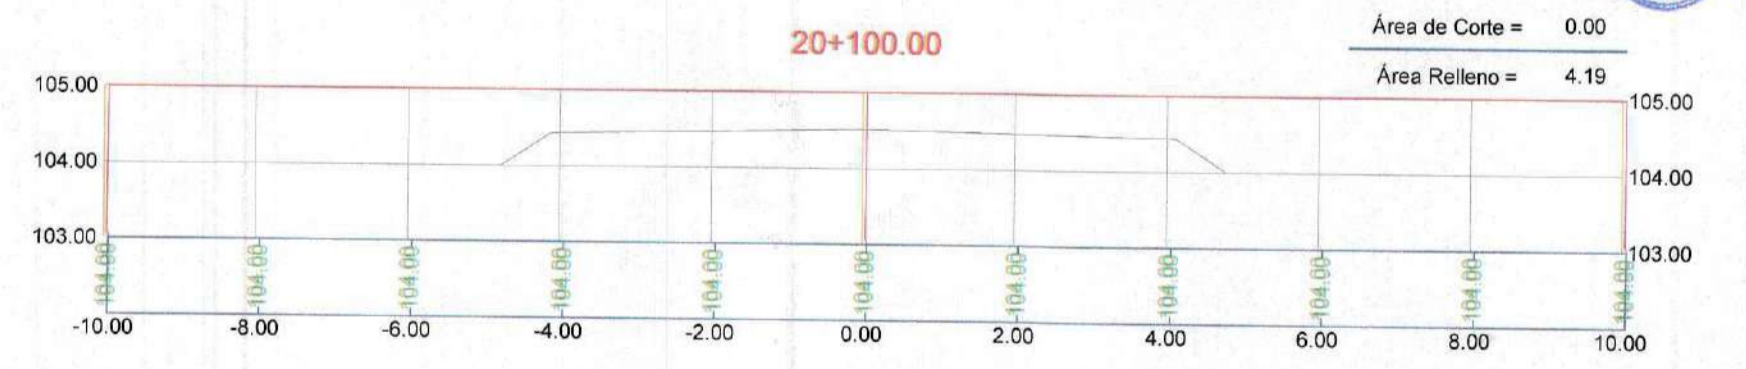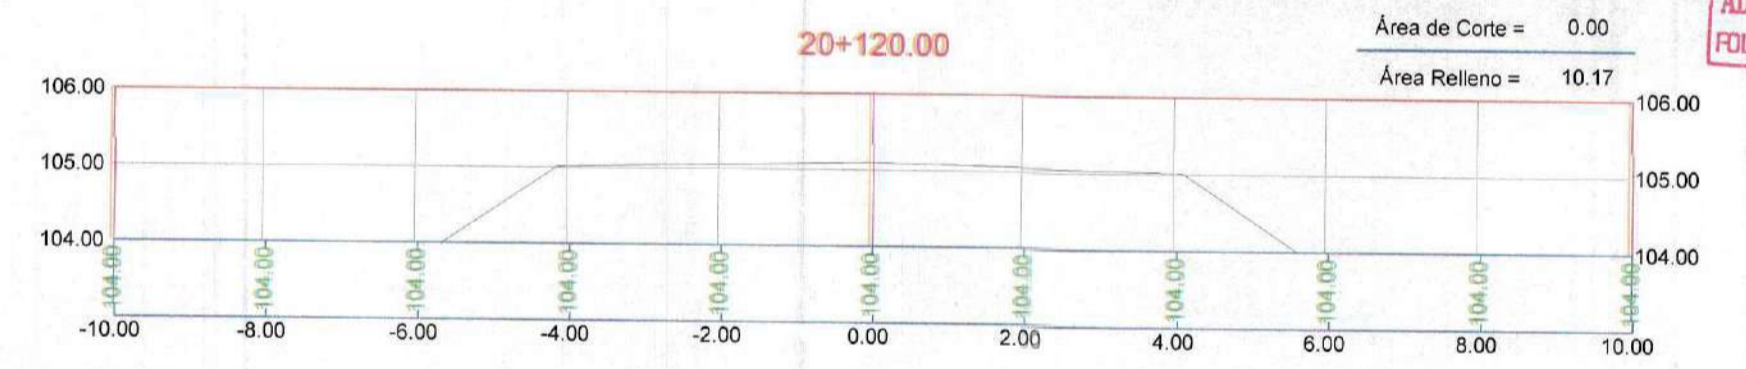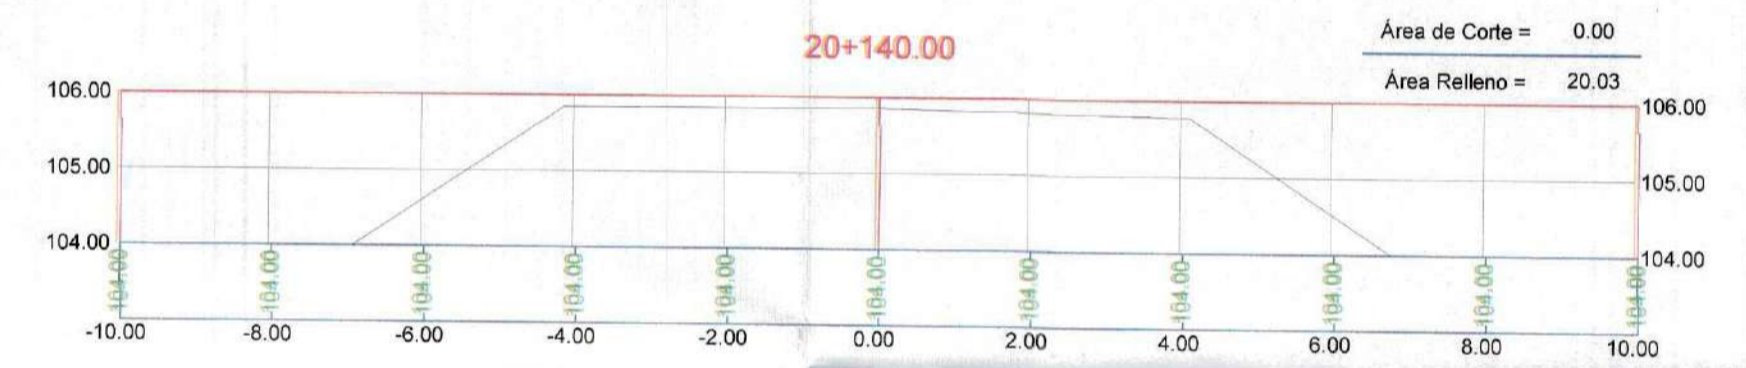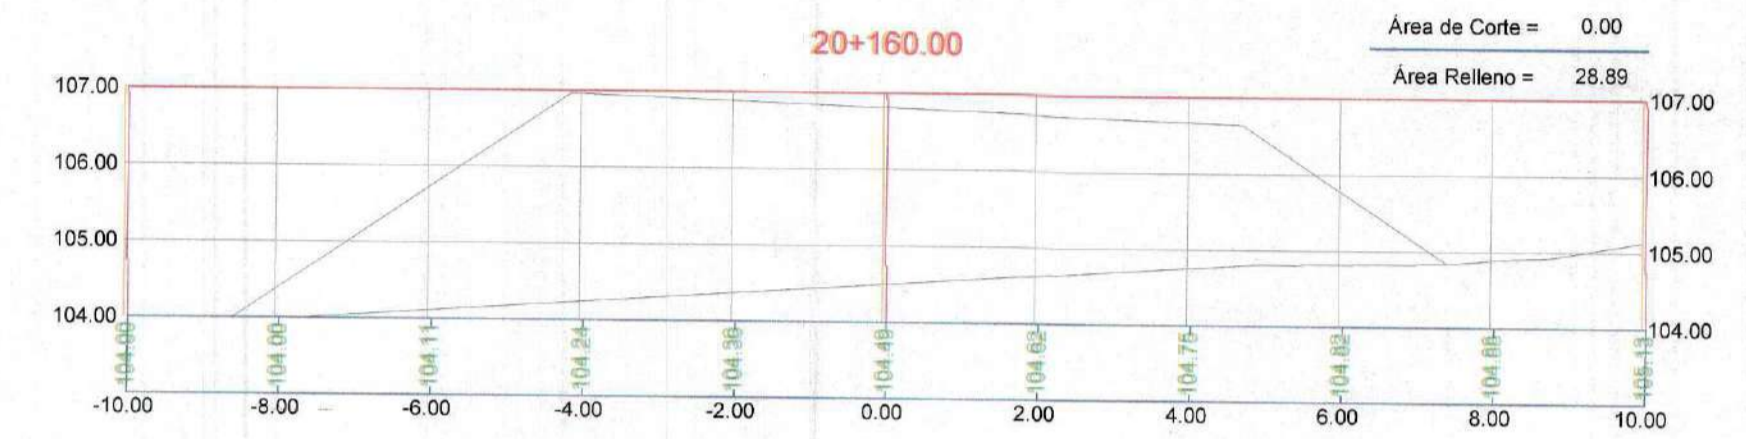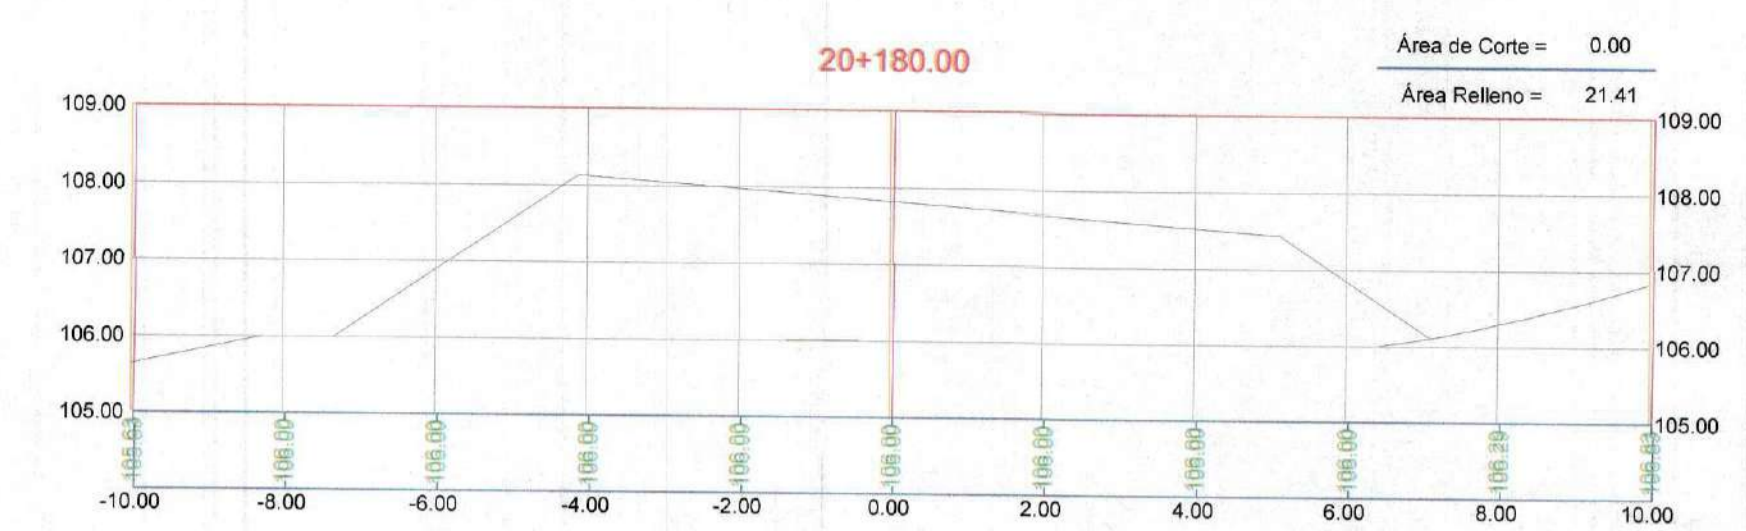
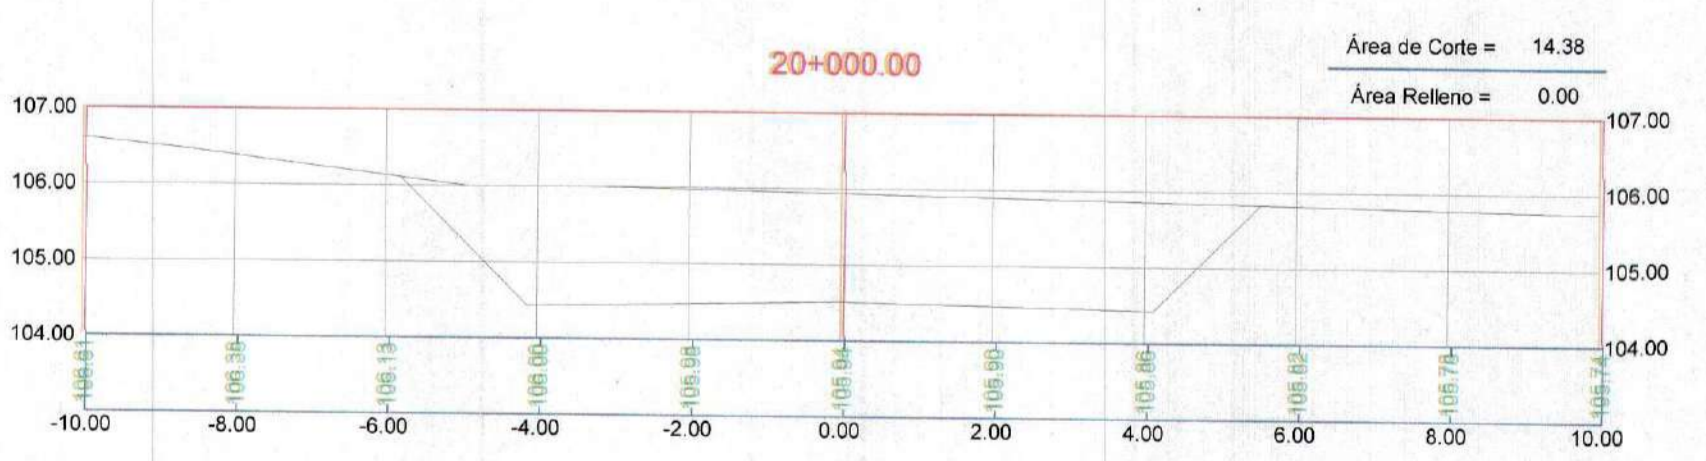
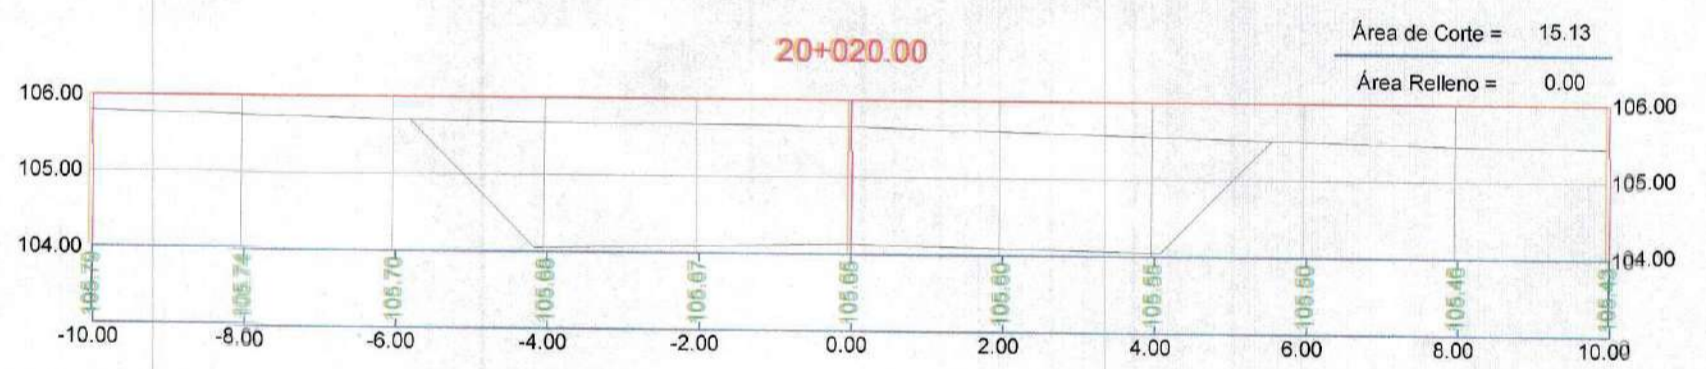
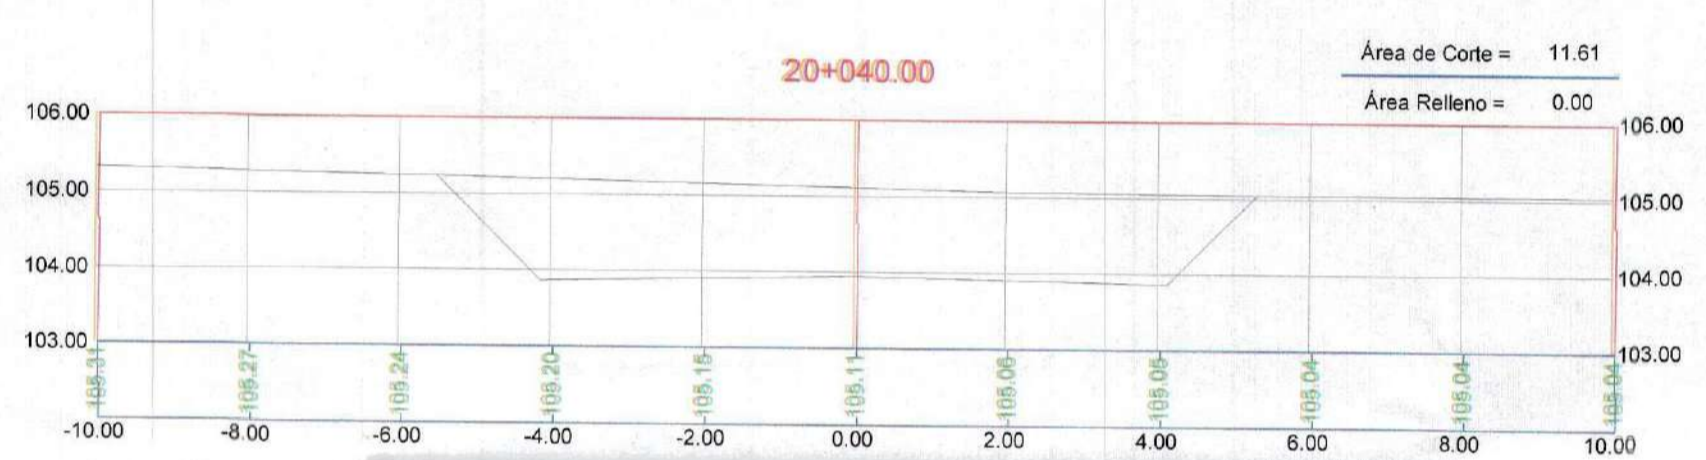
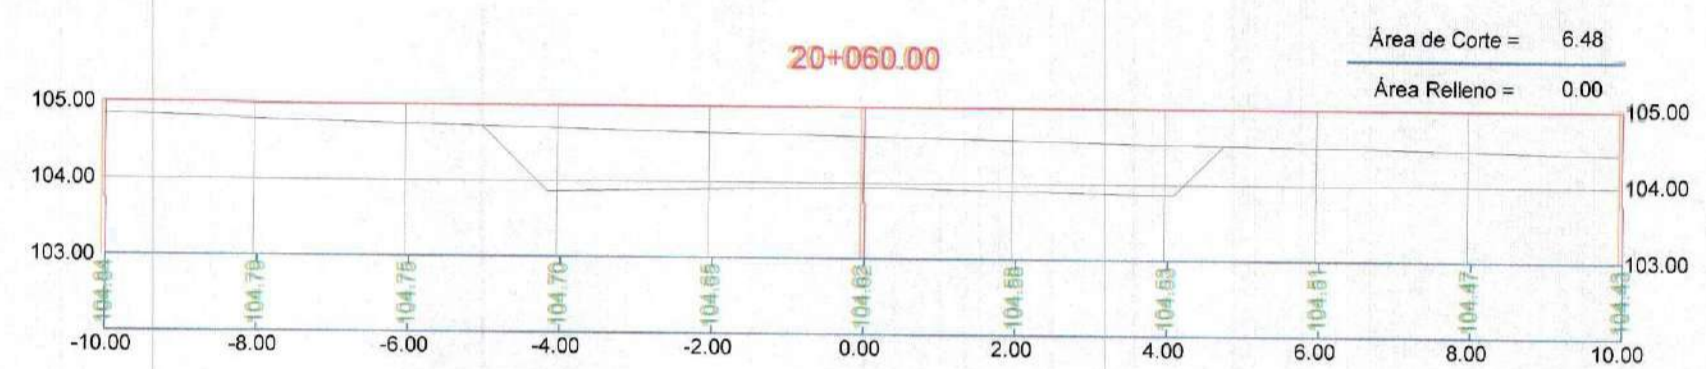
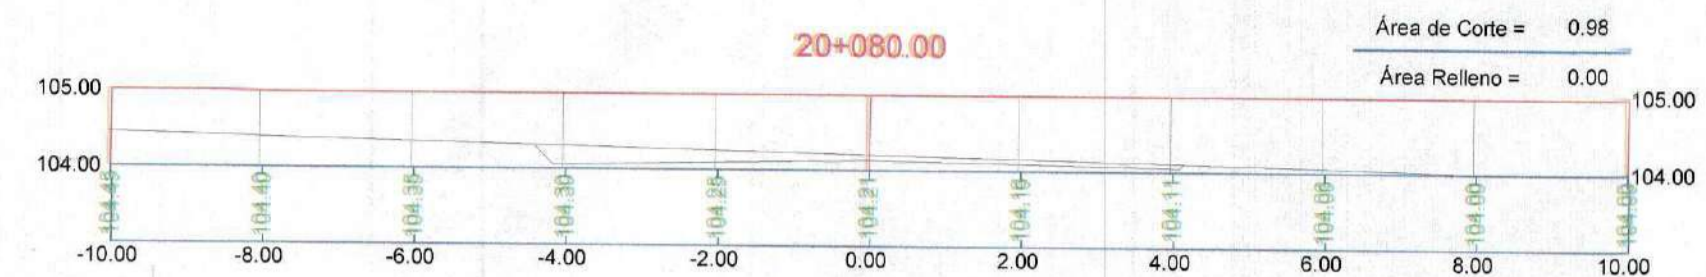
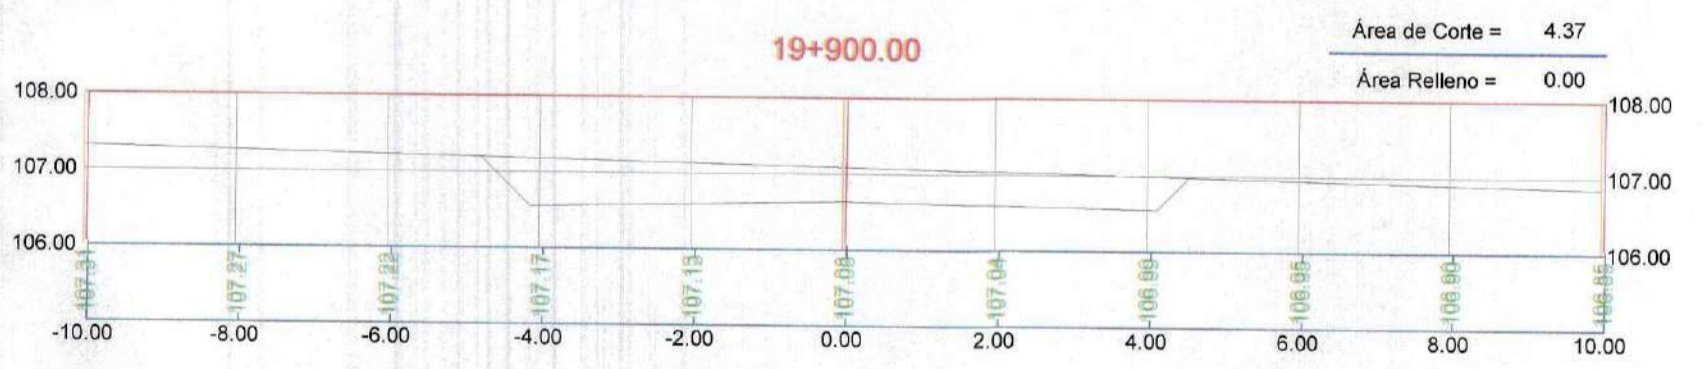
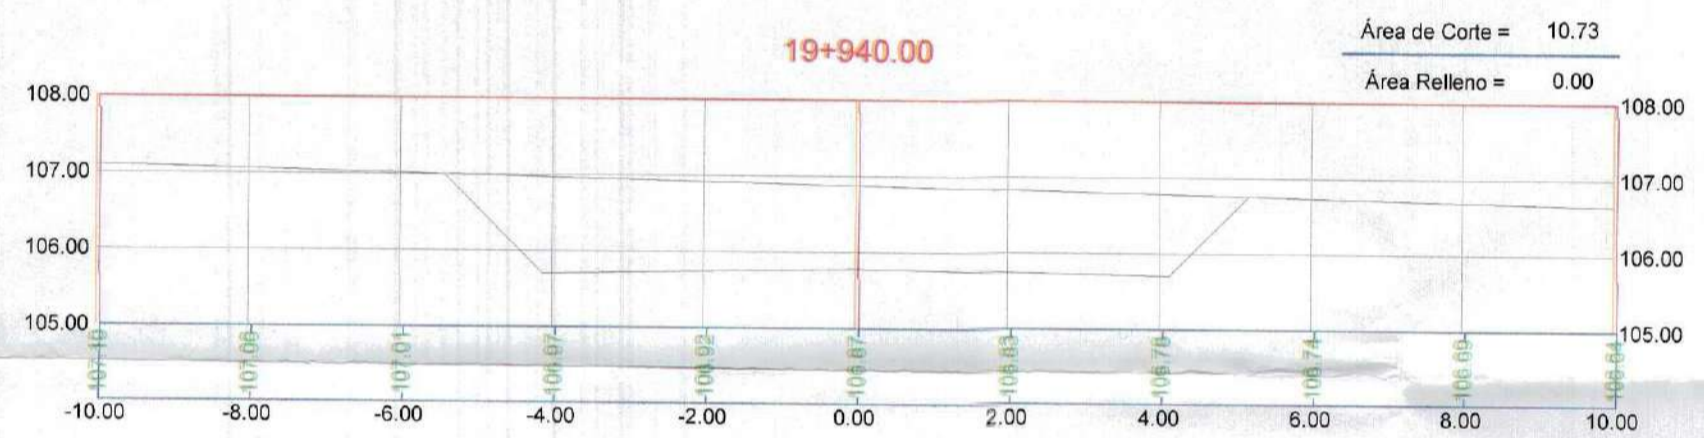
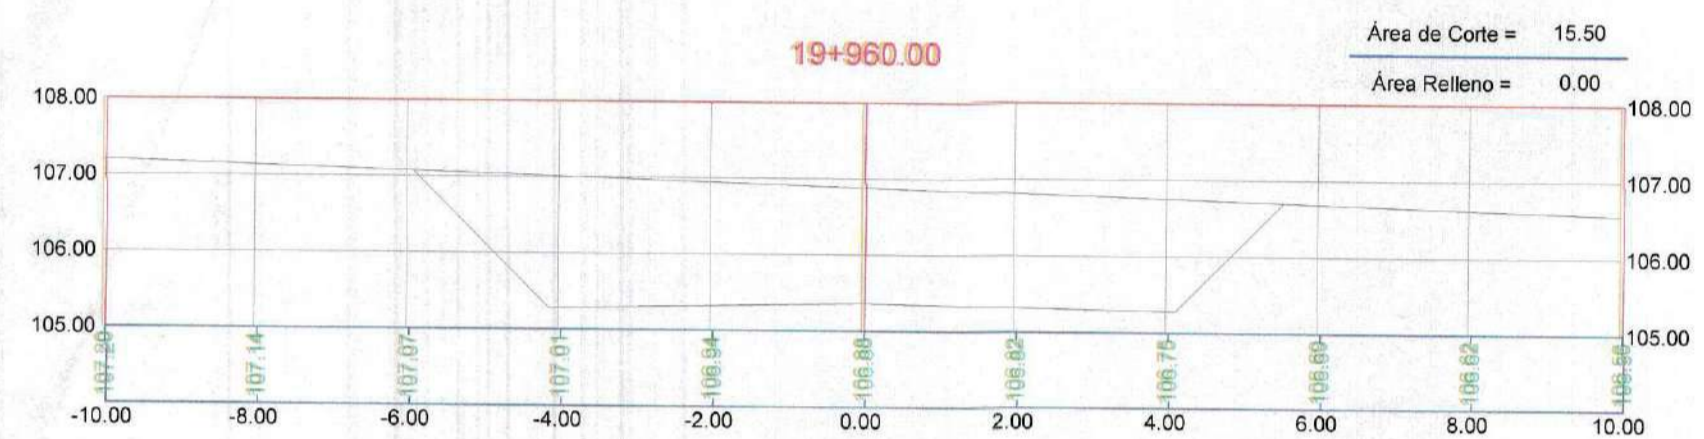
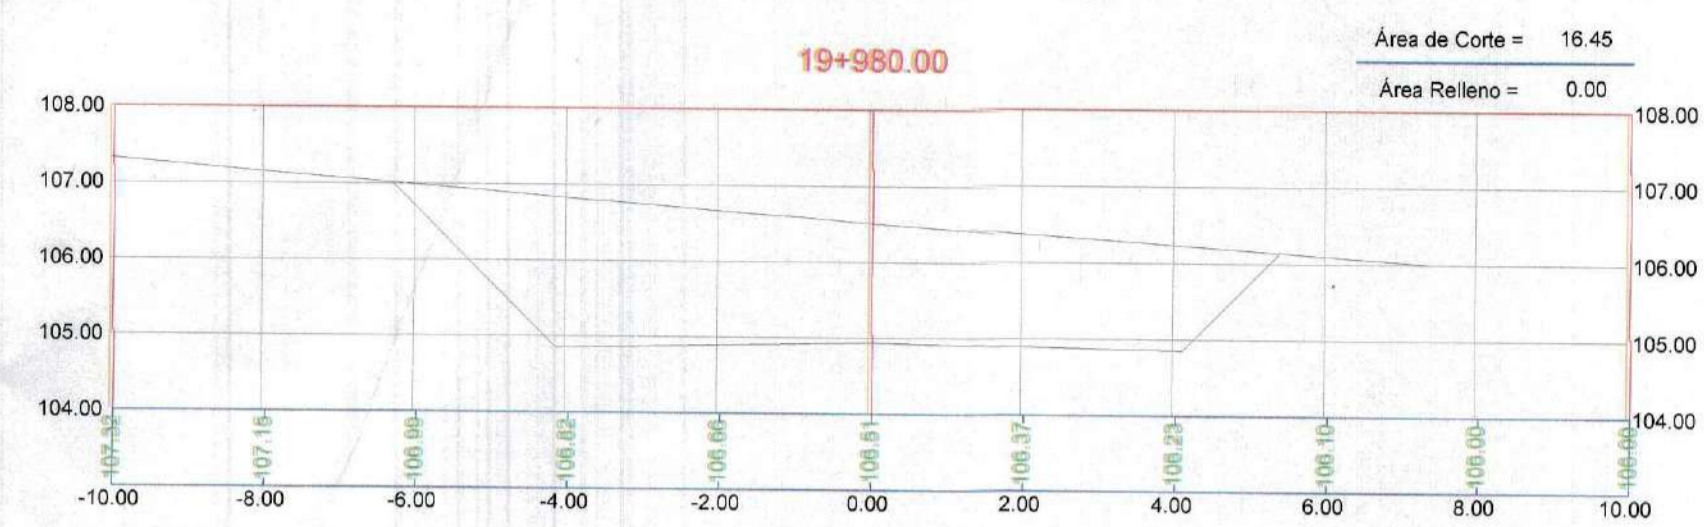


GOBIERNO REGIONAL TUMBES
 SUBGERENCIA DE ESTUDIOS
 FOLIO N° 003
 GOBIERNO REGIONAL TUMBES
 SEC. GENERAL REGIONAL
 ADMINIST. DOCUMENTARIA
 FOLIO N° 003

Erick Fernando León Heredia
 INGENIERO CIVIL
 Reg. CIP 212975



		GOBIERNO REGIONAL TUMBES GERENCIA REGIONAL DE INFRAESTRUCTURA	
		Presidente Regional: ING. WILMER DIOS BENITES	Gerencia General: ING. WILMER CORDOVA LOPEZ
Proyecto: "REHABILITACIÓN DE LA CARRETERA TRAMO RICA PLAYA - BOCANA EN LOS DISTRITOS DE SAN JACINTO - CASITAS"		VPM Gerencia Regional de Infraestructura: ING. WILMER CORDOVA LOPEZ Aprobado en Gerencia de Estudios: ING. FREDY R. SALAZAR CHONATE	
Plano: SECCIONES TRANSVERSALES Prog: 19+900 - 20+180		Proyectista: ERICK F. LEON HEREDIA	Diseño Civil: INDICADA
DATUM: DATUM WUG 84	Topografía: TUMBES	Provincia: TUMBES	Distrito: SAN JACINTO CASITAS
			ST-110

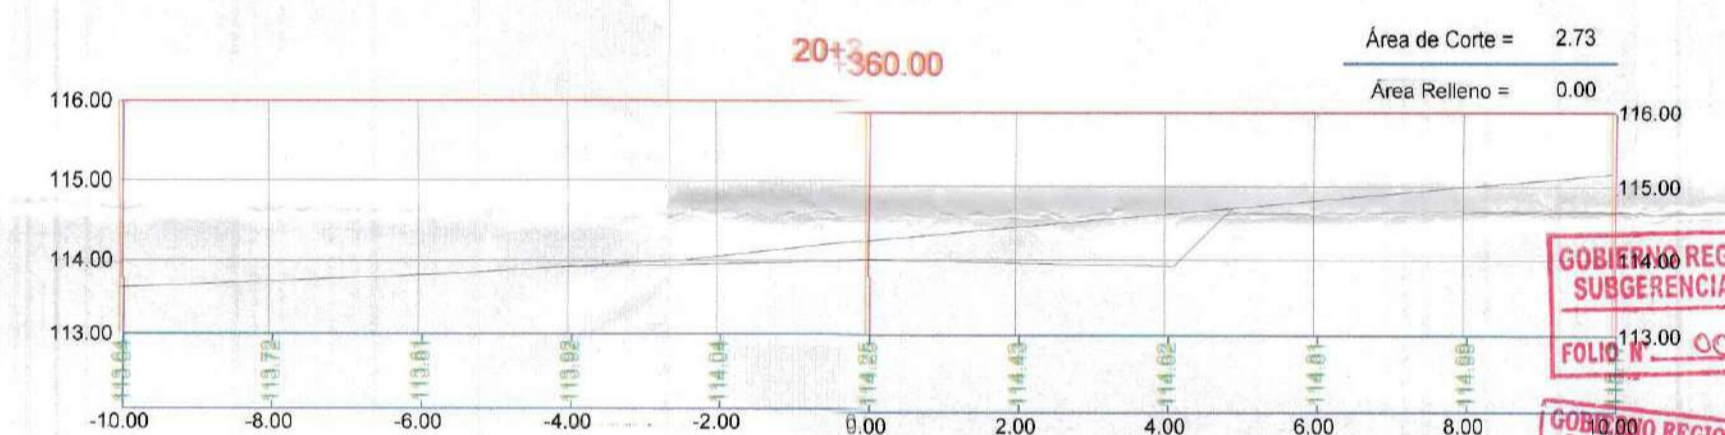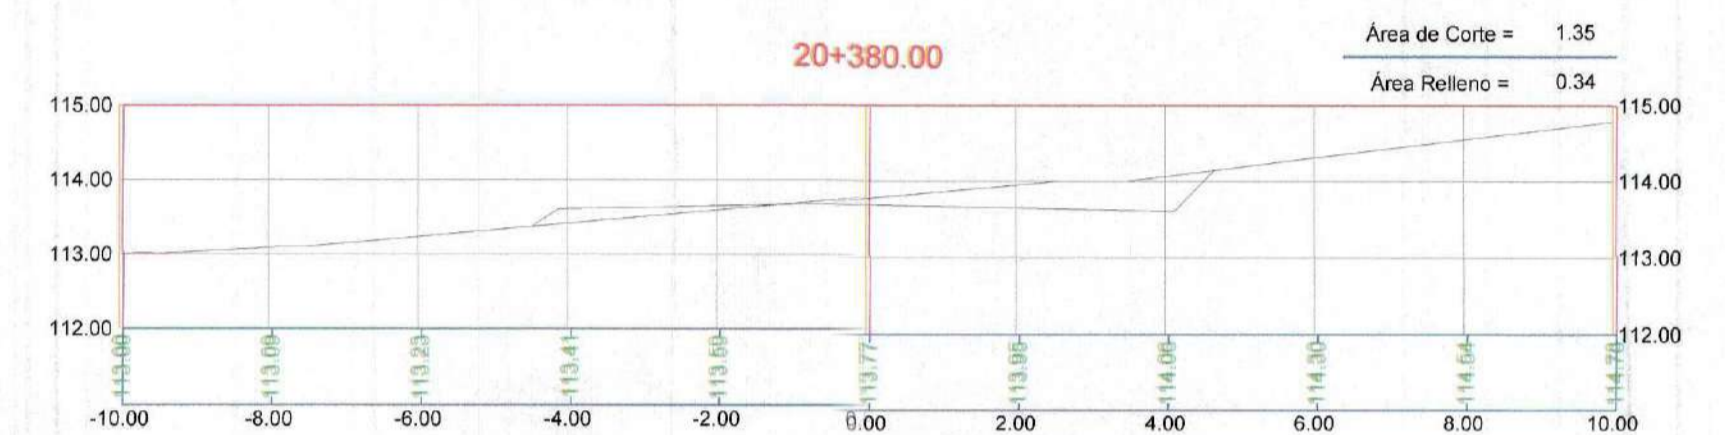
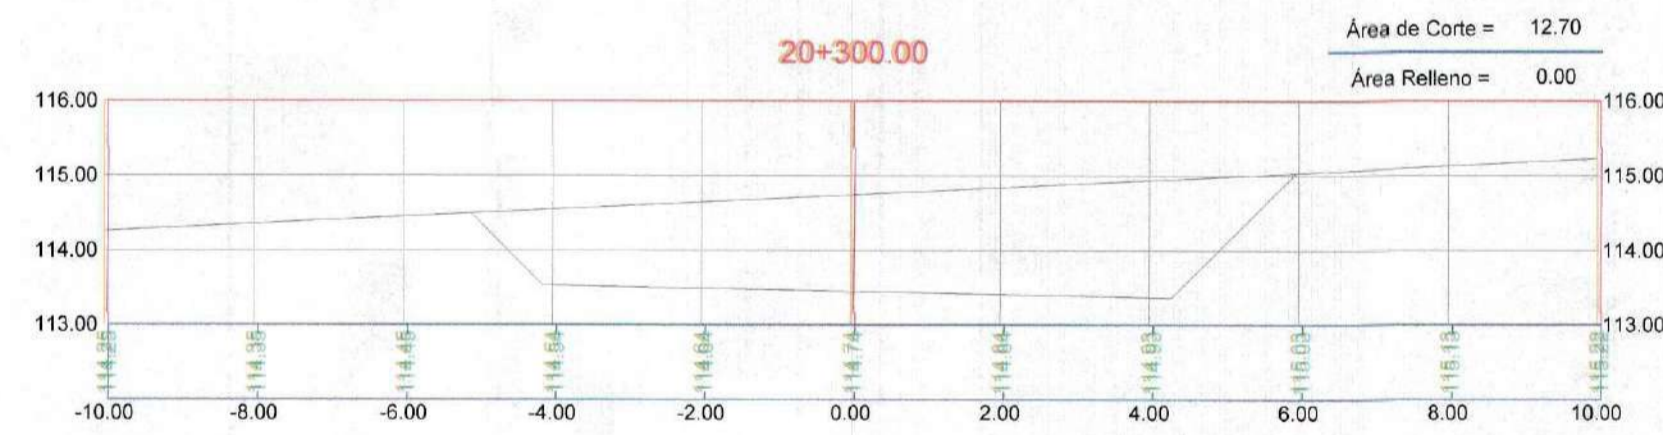
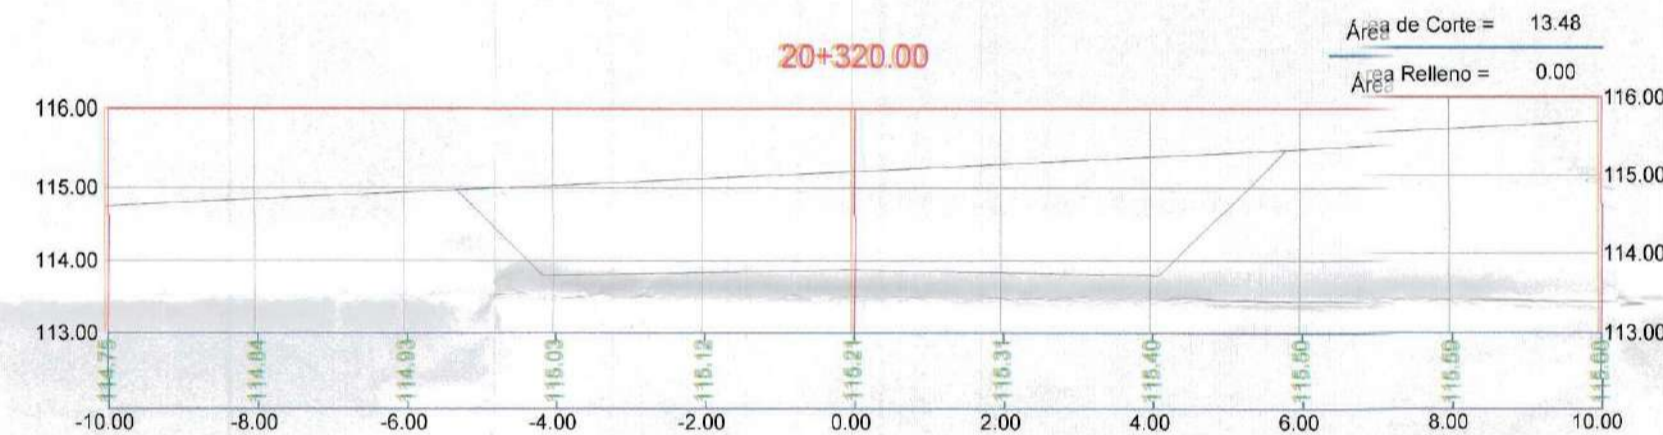
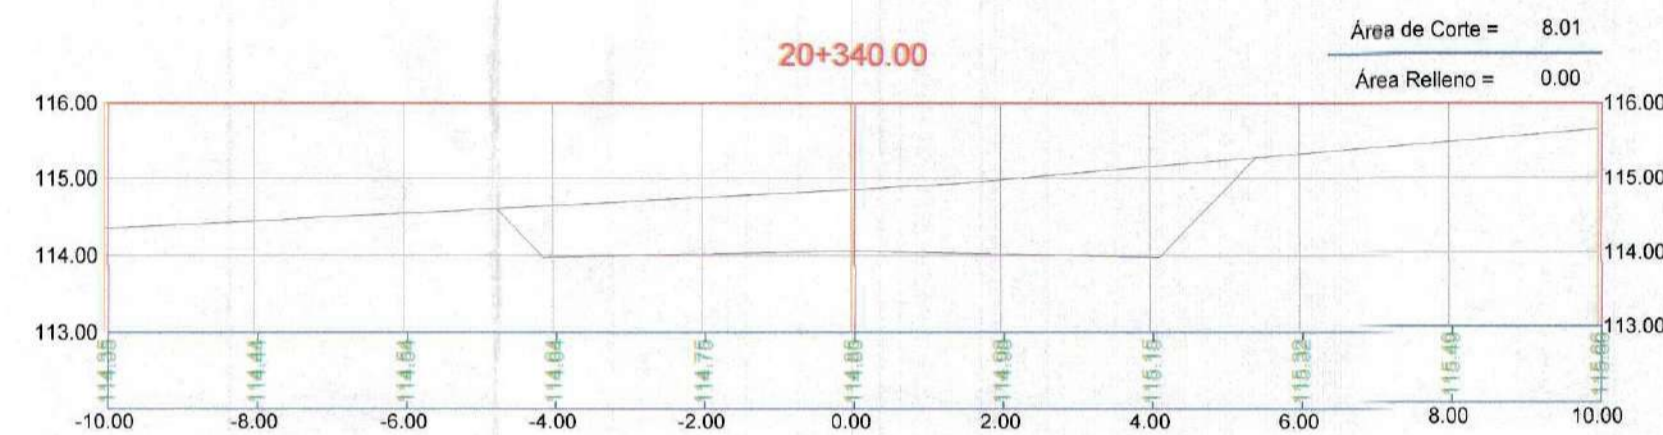
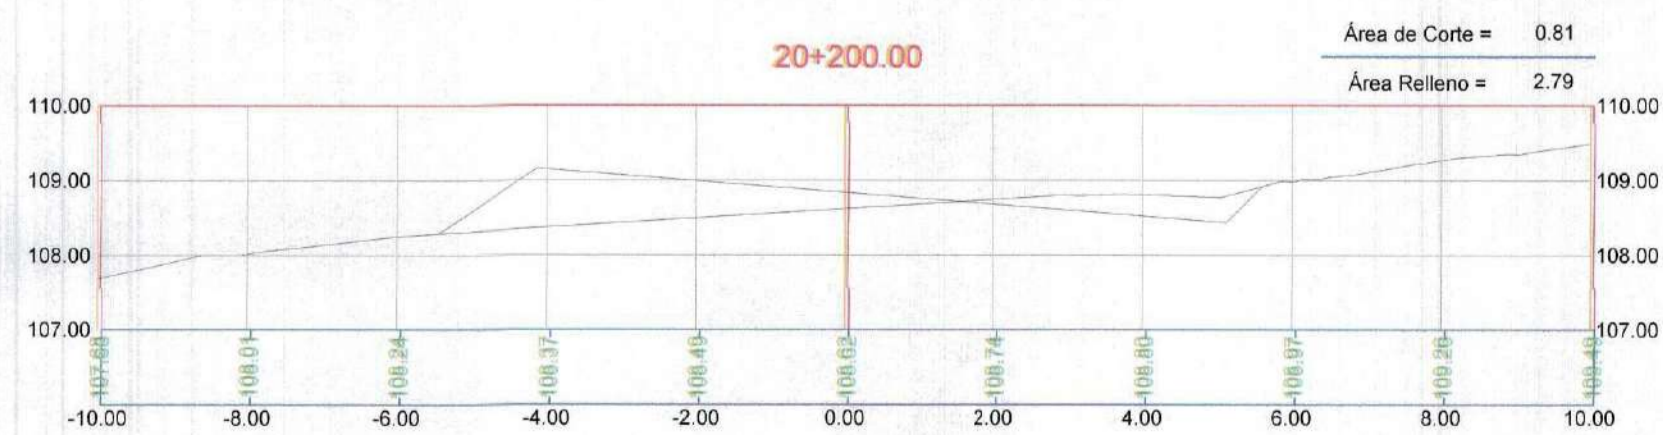
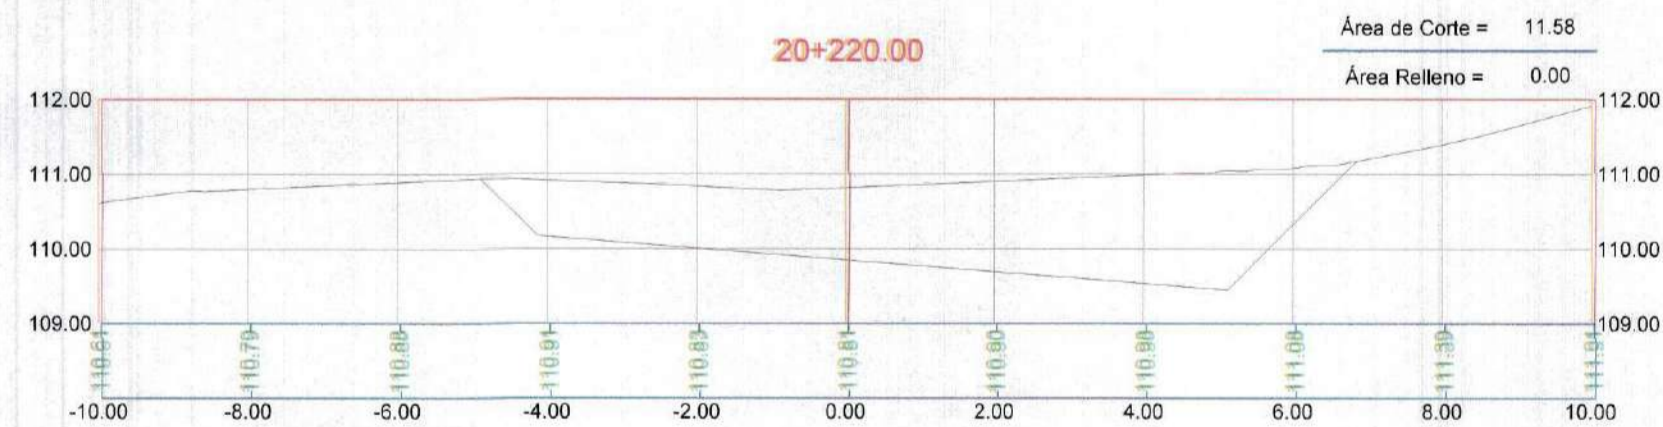
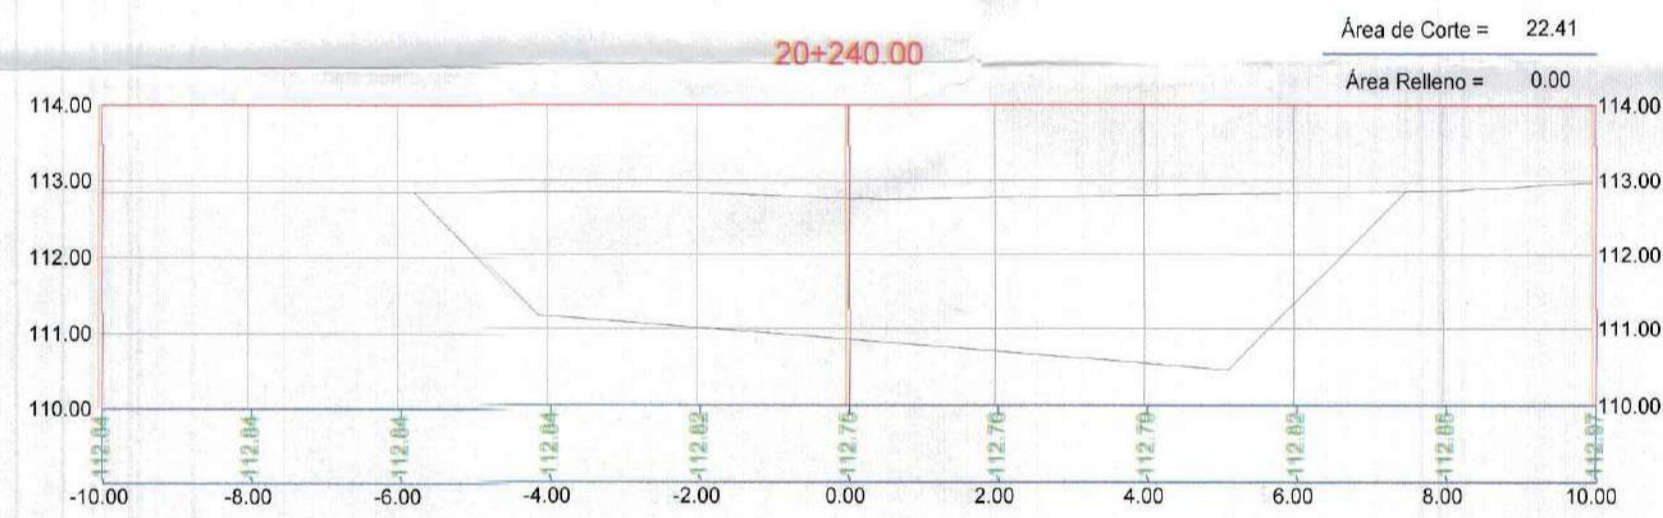
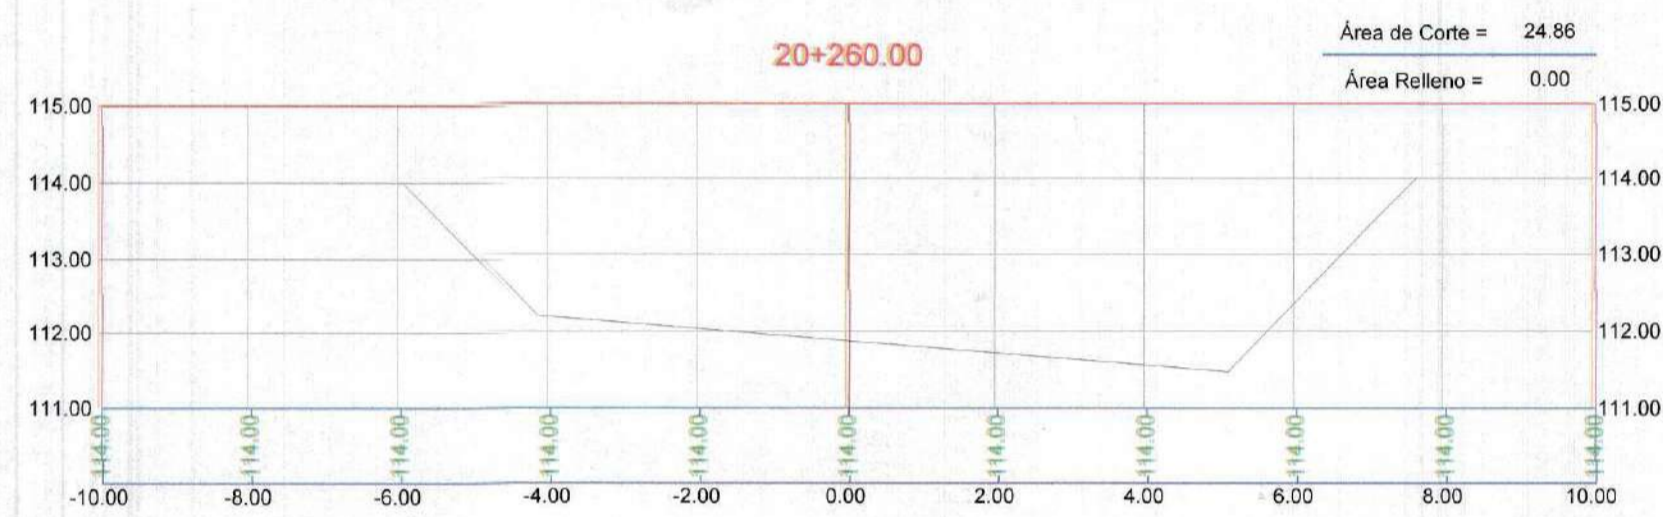
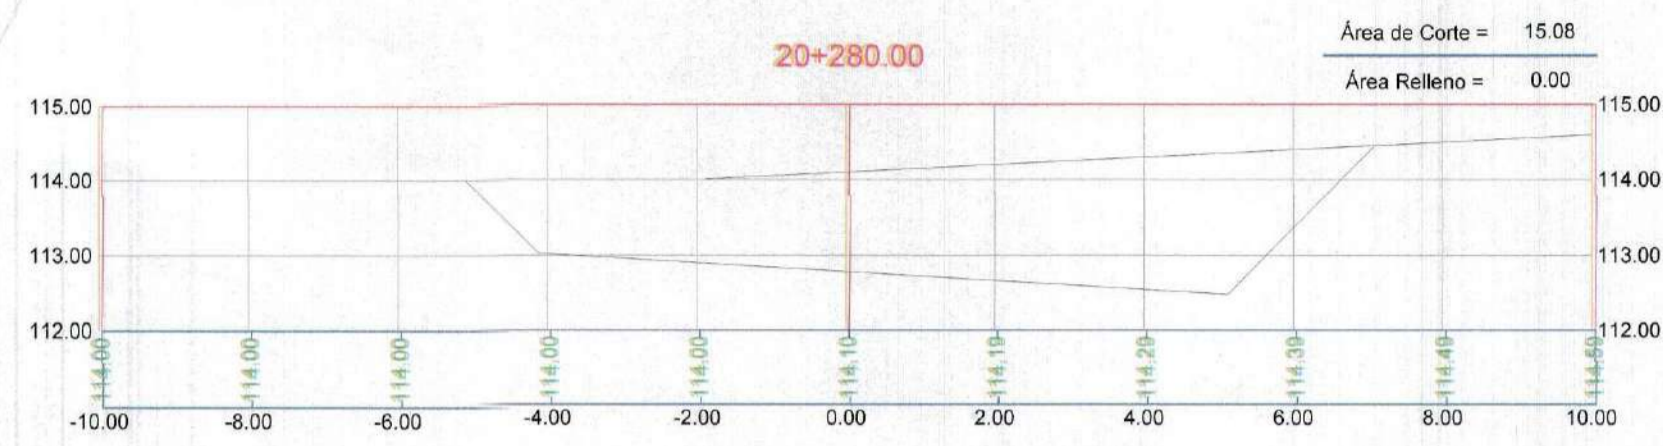


GOBIERNO REGIONAL TUMBES
 SUBGERENCIA DE ESTUDIOS
 FOLIO N° 002
 GOBIERNO REGIONAL TUMBES
 SEC. GENERAL REGIONAL
 ADMINIST. DOCUMENTARIA
 FOLIO N° 02



Erick Fernando León Heredia
 INGENIERO CIVIL
 Reg. CIP 212975

 GOBIERNO REGIONAL TUMBES GOBIERNO REGIONAL GERENCIA REGIONAL DE INFRAESTRUCTURA		Presidente Regional: ING. WILMER DIOS BENITES <small>Gerencia General</small>
		VºP Gerencia Regional de Infraestructura: ING. WILMER CORDOVA LOPEZ <small>Aprobado: sub Gerencia de Estudios</small> ING. FREDY R. SALAZAR CHONATE
Proyecto: "REHABILITACIÓN DE LA CARRETERA TRAMO RICA PLAYA - BOCANA EN LOS DISTRITOS DE SAN JACINTO - CASITAS"		
Plano: SECCIONES TRANSVERSALES Prog: 20+200 - 20+380		
Proyectista: ERICK F. LEON HEREDIA	Escala: INDICADA	Fecha: Laminas N°: INDICADA
DATUM: DATUM WUG 84	Topografía: TUMBES	Departamento: TUMBES
		Provincia: SAN JACINTO CASITAS
		ST-111

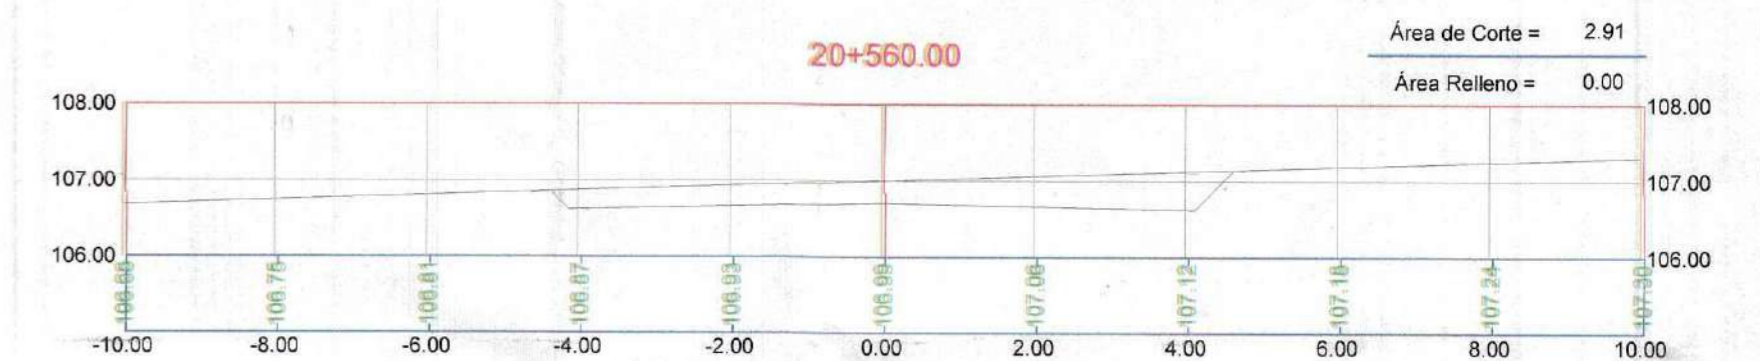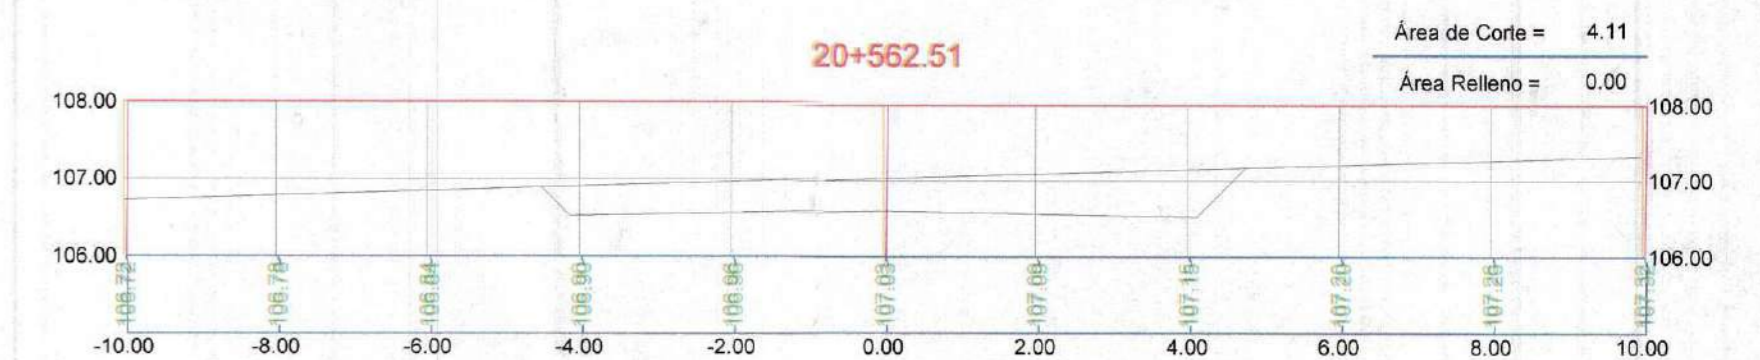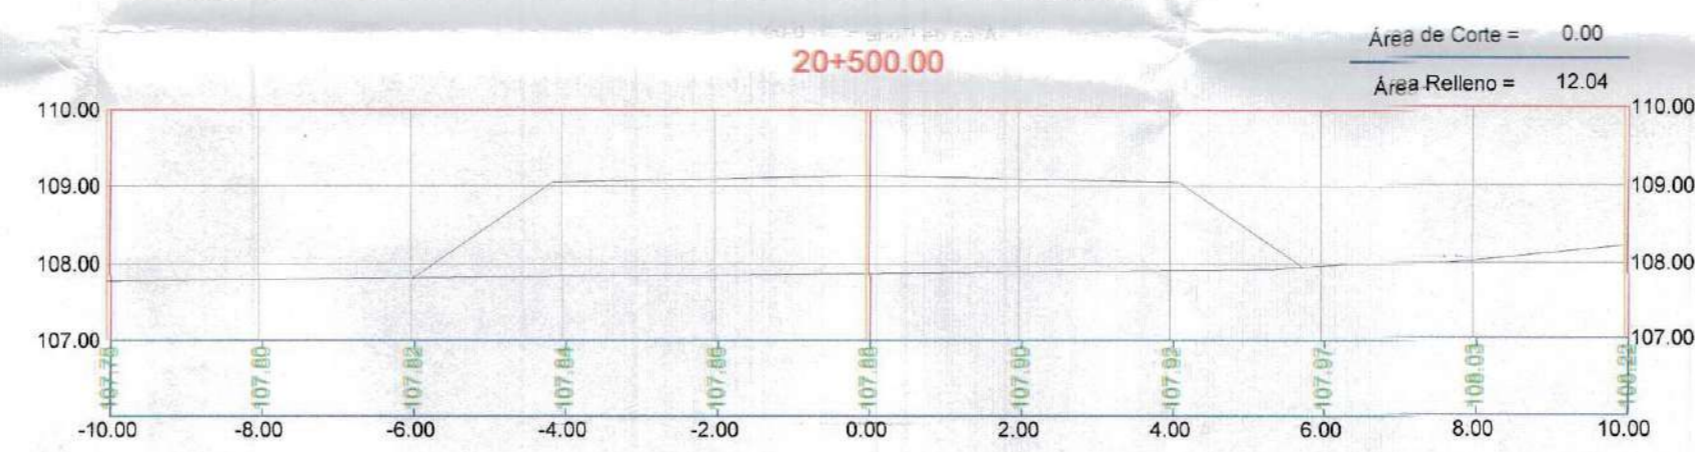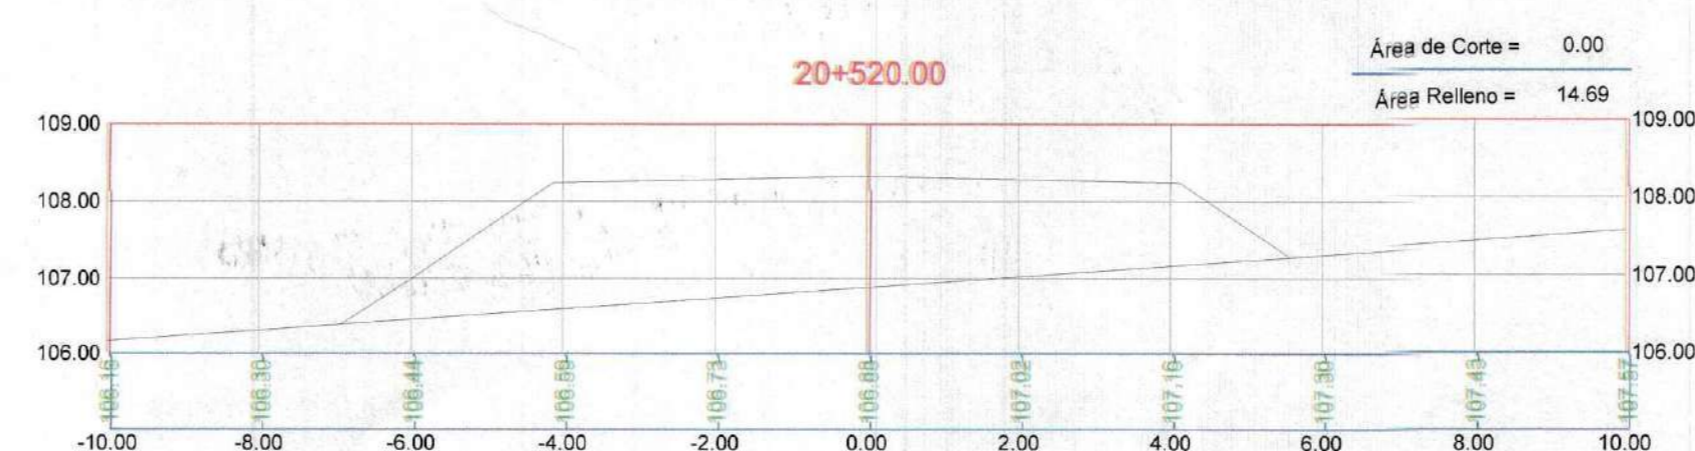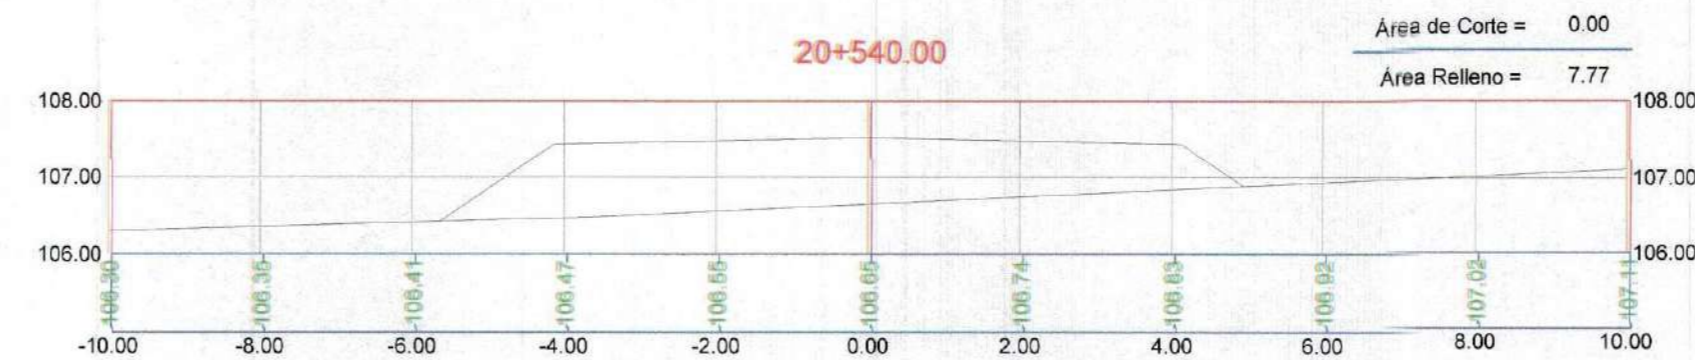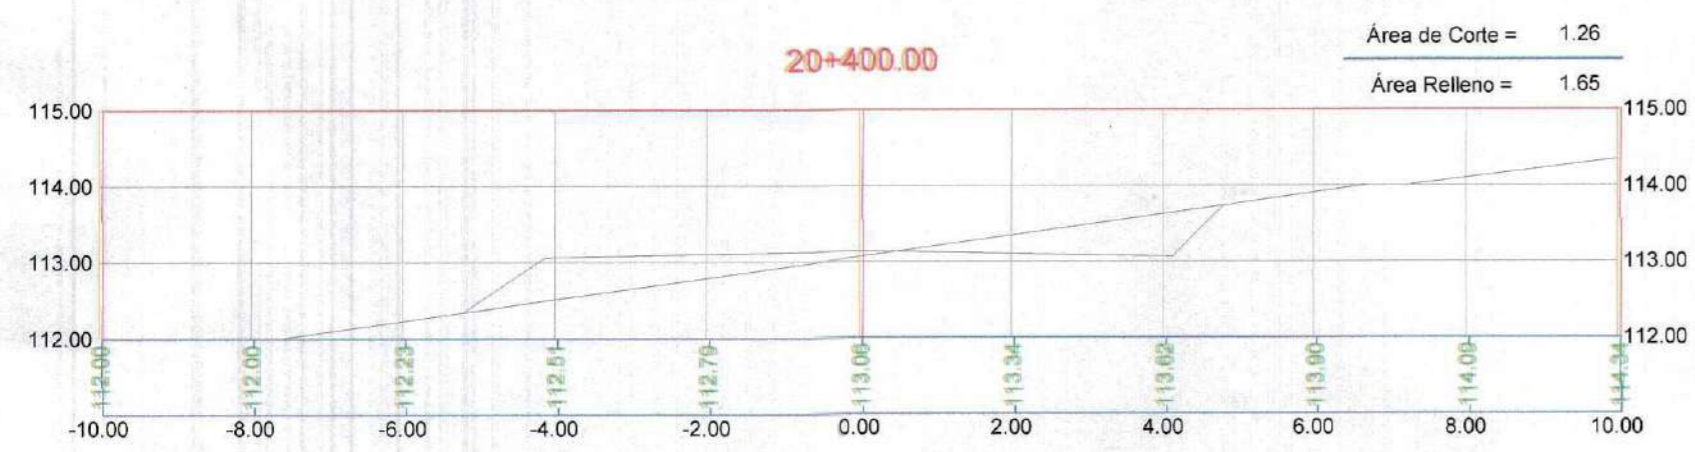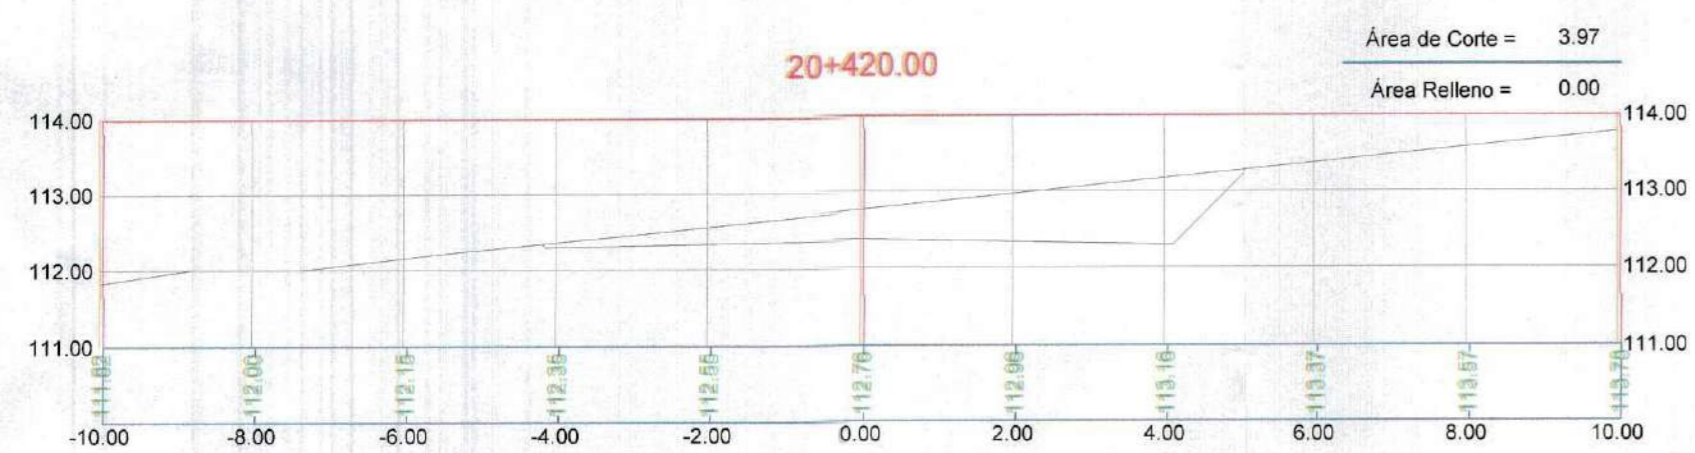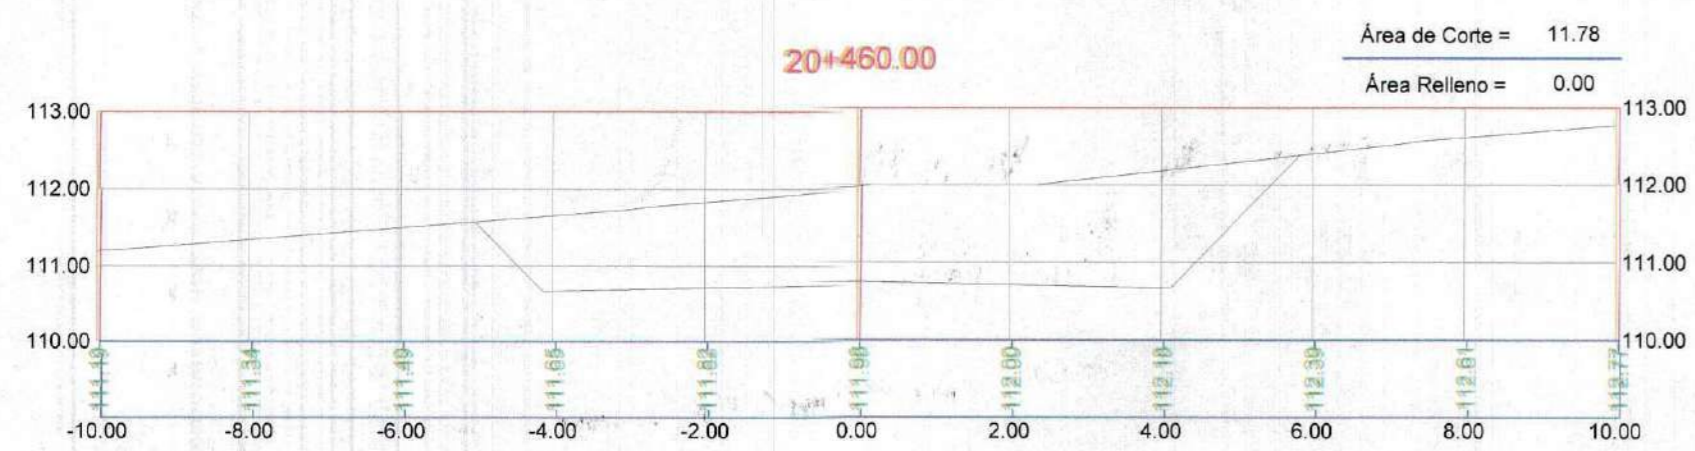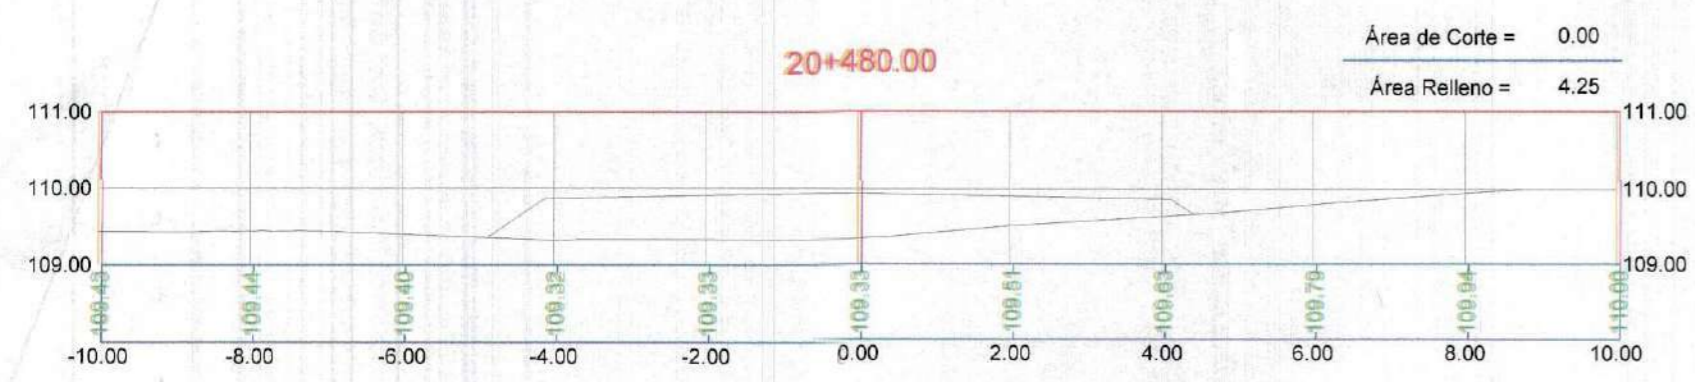

GOBIERNO REGIONAL TUMBES
SUBGERENCIA DE ESTUDIOS
FOLIO N° 001

GOBIERNO REGIONAL TUMBES
SEC. GENERAL REGIONAL
ADMINIST. DOCUMENTARIA
FOLIO N° 001



Erick Fernando León Berceña
INGENIERO CIVIL
Reg. CIP 212975

 GOBIERNO REGIONAL TUMBES GERENCIA REGIONAL DE INFRAESTRUCTURA		Presidente Regional:	ING. WILMER DIOS BENITES
		Gerencia General:	ING. WILMER CORDOVA LOPEZ
Proyecto:		"REHABILITACIÓN DE LA CARRETERA TRAMO RICA PLAYA - BOCANA EN LOS DISTRITOS DE SAN JACINTO - CASITAS"	
Plano:		Proyectista:	ERICK F. LEON HEREDIA
Escala:		INDICADA	1:500
Lamina N°:		ST-112	
CANTAR:	DATUM WUG 84	Provincia:	TUMBES
Topografía:	TUMBES	Provincia:	TUMBES
Departamento:	TUMBES	Distrito:	SAN JACINTO CASITAS