001796

CSG

CONSORCIO CONSULTOR

CONSORCIO CONSULTOR SAUL GARRIDO

RUC 20607759538

ANEXO N°10: PLANOS DE EQUIPAMIENTO

Urbanización Palomares Block E7, Distrito de Rímac, Provincia de Lima, Departamento de Lima –
Consorcioconsultorsaulgarrido@gmail.com

001797

PROYECTO:

ELABORACION DEL EXPEDIENTE TECNICO, EQUIPAMIENTO Y CONTINGENCIA DEL PROYECTO:

"RECONSTRUCCION DEL HOSPITAL SAUL GARRIDO ROSILLO II-1 DISTRITO DE TUMBES -PROVINCIA DE TUMBES -DEPARTAMENTO DE TUMBES.

10.09- EQUIPAMIENTO

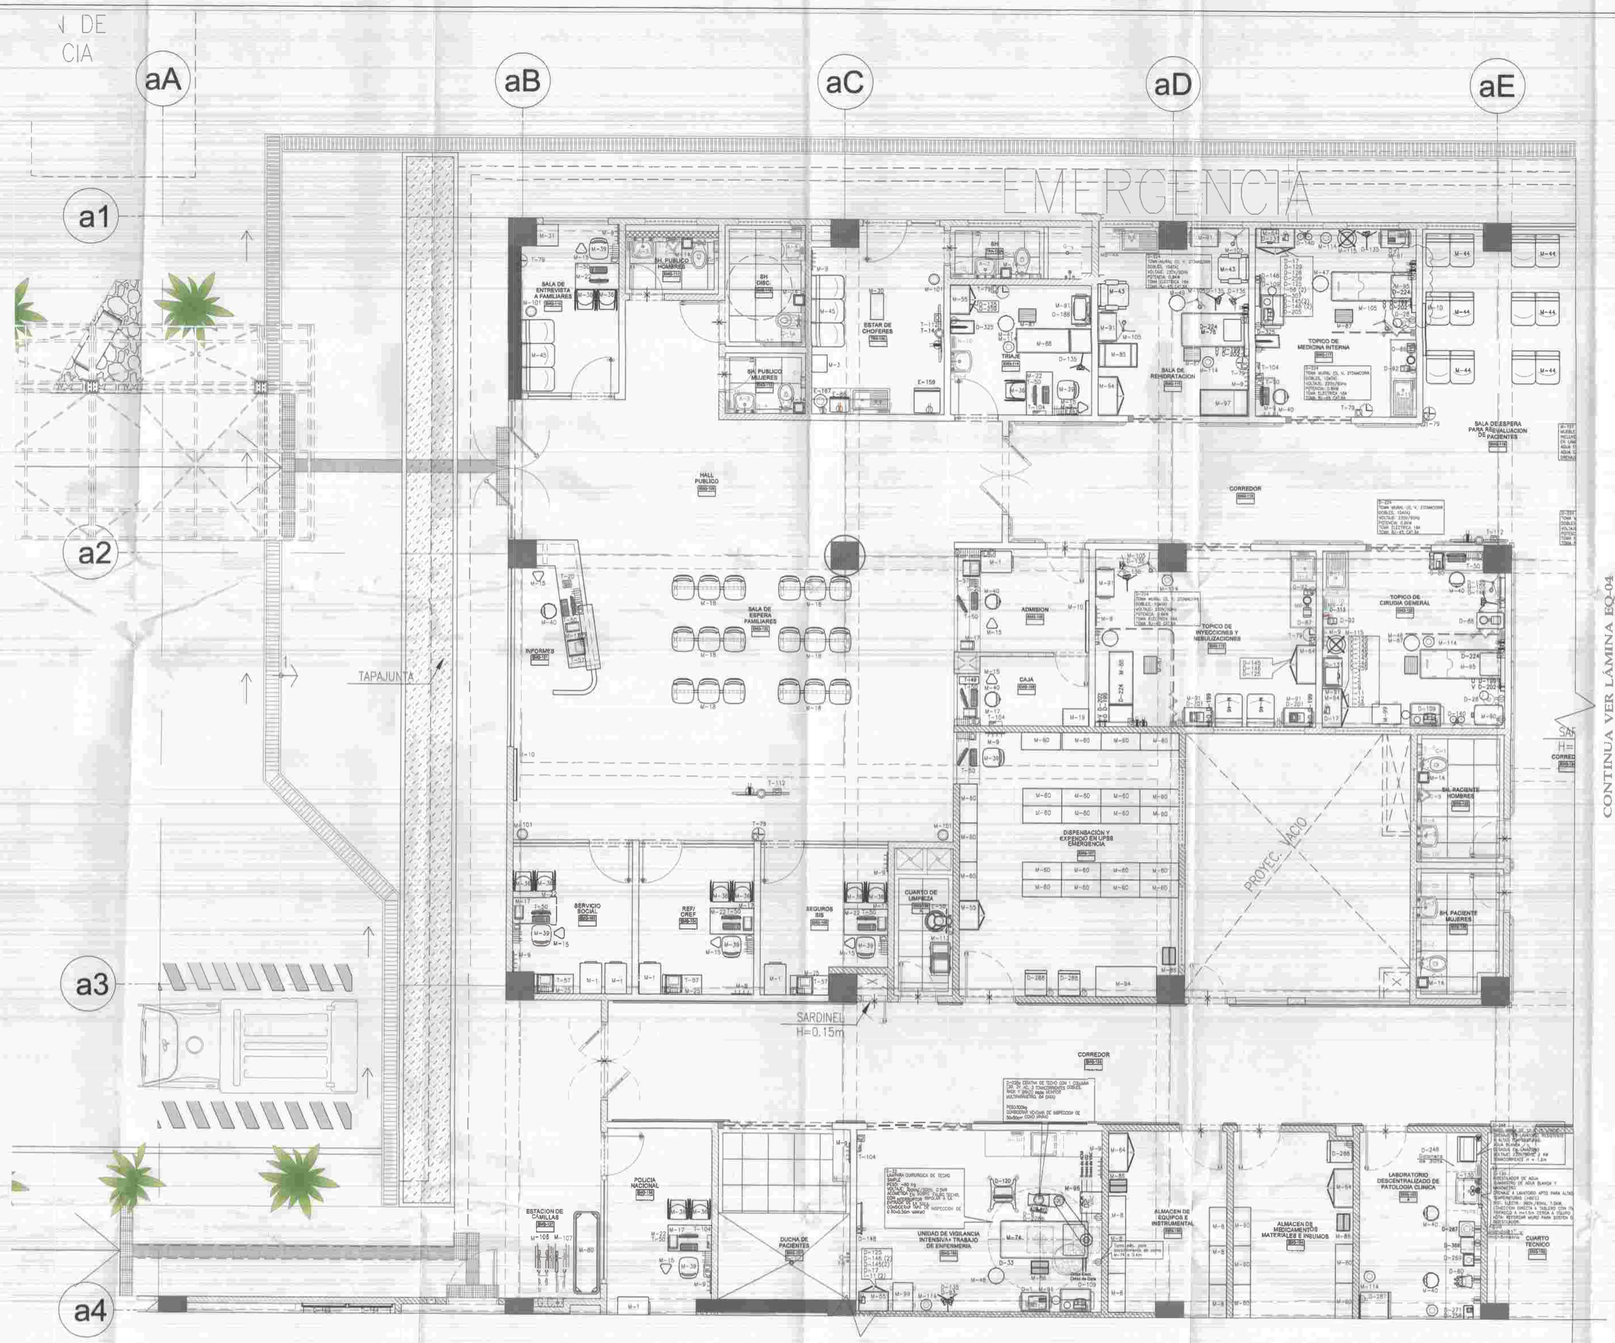

CONTINUA VER LÁMINA EQ-02

NOTA:
DIMENSIONES Y NIVELES EN METROS, SALVO INDICACIÓN CONTRARIA.
TODAS LAS PRE INSTALACIONES SON REFERENCIALES, SUJETAS A VARIACIÓN DE ACUERDO A LA MARCA Y MODELO DEL EQUIPO A ADQUIRIR AL EJECUTAR LA OBRA.
TODOS LOS MUEBLES DE ARQUITECTURA DONDE SE UBIQUEN TOMACORRIENTES DEBERAN LLEVAR PASACABLES.
LOS EQUIPOS QUE VAYAN INSTALADOS EN PARED DEBERAN CONTAR CON REFUERZO ESTRUCTURAL EN SU RESPECTIVA UBICACIÓN.
TODOS LOS EQUIPOS Y CANTIDADES PERTENECIENTES A OBRA CIVIL (OC) SON REFERENCIALES.ESTOS SE DETALLAN EN LOS EXPEDIENTES DE SUS RESPECTIVAS ESPECIALIDADES.

SIMBOLO	DESCRIPCION	ALTURA (m)
	TOMACORRIENTE SCHUKO + 3 EN LINEA, 16A. 250V.	0.40m
	TOMACORRIENTE SCHUKO + 3 EN LINEA, 16A. 250V.	1.20m
	TOMACORRIENTE SCHUKO + 3 EN LINEA, 16A. 250V. ESTABILIZADO	0.40m
	TOMACORRIENTE SCHUKO + 3 EN LINEA, 16A. 250V. ESTABILIZADO	1.20m
	SALIDA DE DATA CONECTOR TIPO RJ45	–
	SALIDA DE FUERZA	Le indicado

SIMBOLO	DESCRIPCIÓN
V-Gas	SALIDA DE LÍNEA DE VACÍO
O-Gas	SALIDA DE LÍNEA DE OXIGENO
AC/MP	SALIDA DE AIRE COMPRIMIDO MEDICINAL

CÓDIGO	DESCRIPCIÓN	PROVEE
D-1	Electrocardiógrafo	EQ
D-8	Monitor de funciones vitales de 7 parámetros	EQ
D-17	Pulsioximetro	EQ
D-28	Lámpara de examen clínico	EQ
D-33	Lámpara quirúrgica de techo simple	EQ
D-60	Microscopio binocular estándar	EQ
D-80	Electrocauterio monopolar y bipolar	EQ
D-86	Aspirador de secreción portátil	EQ
D-87	Aspirador de secreciones de sobremesa	EQ
D-88	Aspirador de secreciones rodable	EQ
D-92	Destructor de agujas hipodérmicas	EQ
D-93	Equipo calentador de fluidos	EQ
D-109	Coche de paro equipado	EQ
D-120	Ventilador mecánico adulto pediátrico	EQ
D-125	Estetoscopio adulto pediátrico	EQ
D-126	Frontoluz	EQ
D-128	Linterna para examen clínico	EQ
D-129	Martillo de reflejos	EQ
D-131	Pantoscopio	EQ
D-135	Tensiómetro aneroide rodable adulto	EQ
D-136	Tensiómetro aneroide rodable pediátrico - neonatal	EQ
D-140	Equipo de oxigenoterapia rodable	EQ
D-145	Set de riñoneras de acero quirúrgico	EQ
D-146	Set de tambores de acero quirúrgico	EQ
D-148	Negatoscopio de 2 campos	EQ
D-188	Balanza digital con tallímetro pediátrica	EQ
D-199	Flujómetro con humidificador para la red de oxigeno	EQ
D-201	Nebulizador	EQ
D-202	Unidad de aspiración para red de vacío	EQ
D-205	Resucitador manual adulto	EQ
D-224	Toma mural (O, V, 3 tomacorrientes dobles, 01 data)	OC
D-228a	Estativa de techo con 1 columna (2O, 2V, AC, 3 tomacorrientes dobles, rack y brazo para monitor multiparámetro, 04 data)	EQ
D-248	Baño María de 10 a 15 litros	EQ
D-258	Espectrofotómetro	EQ
D-259	Glucómetro portátil	EQ
D-267	Centrifuga para 12 tubos	EQ
D-269	Centrifuga para microhematocrito	EQ
D-271	Hemoglobinómetro	EQ
D-287	Refrigeradora para laboratorio de 14 pies cúbicos	EQ
D-288	Refrigeradora para medicamentos	EQ
D-307	Maletín de reanimación - adulto pediátrico	EQ
D-313	Laringoscopio adulto	EQ
D-325	Balanza digital con tallímetro adulto	EQ
D-366	Analizador de gases electrolitos y metabolitos	EQ
E-7	Dispensador de papel higiénico con llave	OC
E-58	Máquina lustradora tipo industrial con escobilla	EQ
E-86	Horno microondas con panel digital	EQ
E-130	Bidestilador de agua 4 litros/h	EQ
E-159	Refrigerador de 4 p3	EQ
E-167	Hervidor eléctrico de agua	EQ
H-4	Jabonera cromada tipo bola para jabon liquido	OC
H-10	Dispensador automático metalico de papel toalla	OC
I-1	Set 08 instrumental para retirar puntos	EQ
I-2	Set de instrumental para sutura	EQ
I-5	Set instrumental de cirugia menor	EQ
I-9	Set instrumental de pequeñas intervenciones quirúrgicas	EQ
I-11	Set instrumental para curaciones	EQ
I-12	Set instrumental para extracción de cuerpo extraño	EQ
I-56	Set instrumental para punción lumbar	EQ
M-1	Archivador metálico de 4 gavetas	EQ
M-3	Armario metálico de un cuerpo y dos compartimientos	EQ
M-8	Estanteria metálica de ángulos ranurados de 01 cuerpo 05 anaqueles	EQ
M-9	Percha metálica de pared 4 ganchos	EQ
M-10	Vitrina metálica para anuncios con puertas corredizas de vidrio	EQ
M-14	Papelera de plástico con tapa y ventana batible	EQ
M-15	Papelera metálica de piso	EQ
M-16	Banco de concreto para vestuario	EQ
M-17	Bandeja acrílica doble para escritorio	EQ
M-18	Butaca metálica de 3 cuerpos	EQ
M-19	Caja fuerte con clave tipo reloj	EQ
M-22	Escritorio estándar	EQ
M-25	Mesa auxiliar para oficina	EQ
M-30	Mesa metálica de centro	EQ
M-31	Mesa metálica esquinera	EQ
M-36	Silla metálica apilable	EQ
M-39	Silla metálica giratoria rodable	EQ
M-40	Silla metálica giratoria rodable con asiento alto	EQ
M-43	Sillón metálico semicomfortable con portabrazos unipersonal	EQ
M-44	Sillón metálico semicomfortable sin portabrazos 2 cuerpos	EQ
M-45	Sillón metálico semicomfortable sin porta brazos 3 cuerpos	EQ
M-46	Sillón metálico semicomfortable sin portabrazos unipersonal	EQ
M-47	Taburete de acero inoxidable con asiento giratorio rodable	EQ
M-48	Taburete metálico fijo con asiento giratorio	EQ
M-49	Taburete metálico rodable con asiento giratorio	EQ
M-55	Vitrina metálica de acero inoxidable para instrumentos o material estéril de un cuerpo	EQ
M-60	Estantería de acero inoxidable de 01 cuerpo 05 divisiones	EQ
M-64	Vitrina de acero inoxidable para instrumental y material estéra de dos cuerpos	EQ
M-74	Cama camilla multipropósito tipo UCI	EQ
M-76	Cama clínica rodable para niños escolares	EQ
M-80	Camilla metálica sobre bastidor rodable	EQ
M-85	Cuna acrílica con base metálica rodable	EQ
M-86	Escalinata metálica 2 peldaños	EQ
M-87	Escalinata metálica de 1 peldaño	EQ
M-88	Mesa (diván) para exámenes y curaciones	EQ
M-90	Mesa de acero inoxidable tipo mayo	EQ
M-91	Mesa de acero inoxidable rodable para múltiples usos	EQ
M-94	Mesa de trabajo de acero inoxidable de 1.40 x 0.70 m	EQ
M-95	Mesa especial en acero inoxidable para tópico	EQ
M-96	Mesa metálica de noche	EQ
M-97	Mesa metálica para exámenes y cambiar pañales	EQ
M-99	Mesa rodable de acero inoxidable para curaciones con tablero	EQ
M-101	Papelera de acero inoxidable de forma cilíndrica	EQ
M-105	Portasuero metálico rodable	EQ
M-106	Silla de ruedas estándar	EQ
M-107	Silla de ruedas, pediátrica	EQ
M-113	Carro para útiles de limpieza	EQ
M-114	Cubo de acero inoxidable para desperdicios con tapa accionada a pedal	EQ
M-115	Porta balde de acero inoxidable rodable con balde de acero inoxidable	EQ
T-14	Reproductor blu ray	EQ
T-20	Teléfono IP de mesa uso general	OC
T-49	Caja registradora digital	EQ
T-50	Computadora personal	EQ
T-57	Impresora láser baja demanda	EQ
T-79	Reloj de una esfera de pared	OC
T-104	Teléfono IP de pared uso general	OC
T-112	Televisor Led full HD Smart TV de 52" Inc. Rack	OC

GOBIERNO REGIONAL DE TUMBES

PERÚ Ministerio de Salud

OBSERVACIONES

CONSORCIO CONSULTOR SAUL GARRIDO
C.P.C. MARIA VICTORIA LAURENTE LAURENTE
REPRESENTANTE COMUN
DNI N° 25344419

FIRMA JEFE DE PROYECTO
EDWARD CESAR TORRES
JEFE DE PROYECTO
C.I.P. N° 61777

FIRMA DE PROYECTISTA:
JUAN CARLOS PALMA RAMIREZ
INGENIERO ELECTRICISTA
Reg. CIP N°123805

Firma de SUPERVISOR:
Ing. J. ALEXANDER IZUMA HERRERA
Ingeniero Electricista
Especialista en Instalaciones Electricas en Baja y Media Tensión
Reg. CIP N° 74525

PLANO CLAVE

BLOQUE / UNID.	UPSS / U.P.S.
BLOQUE A / 1ER PISO	CONSULTA EXTERNA CONSULTORIOS HOSPITALIZACION HOSPITALIZACION PRE DIABETICOS HOSPITALIZACION HOSPITALIZACION PEDIATRIA CENTRAL DE ESTERILIZACION CENTRAL DE ESTERILIZACION CENTRAL DE ESTERILIZACION CENTRAL DE ESTERILIZACION
BLOQUE A / 2DO PISO	CONSULTA EXTERNA CONSULTORIOS HOSPITALIZACION HOSPITALIZACION HOSPITALIZACION

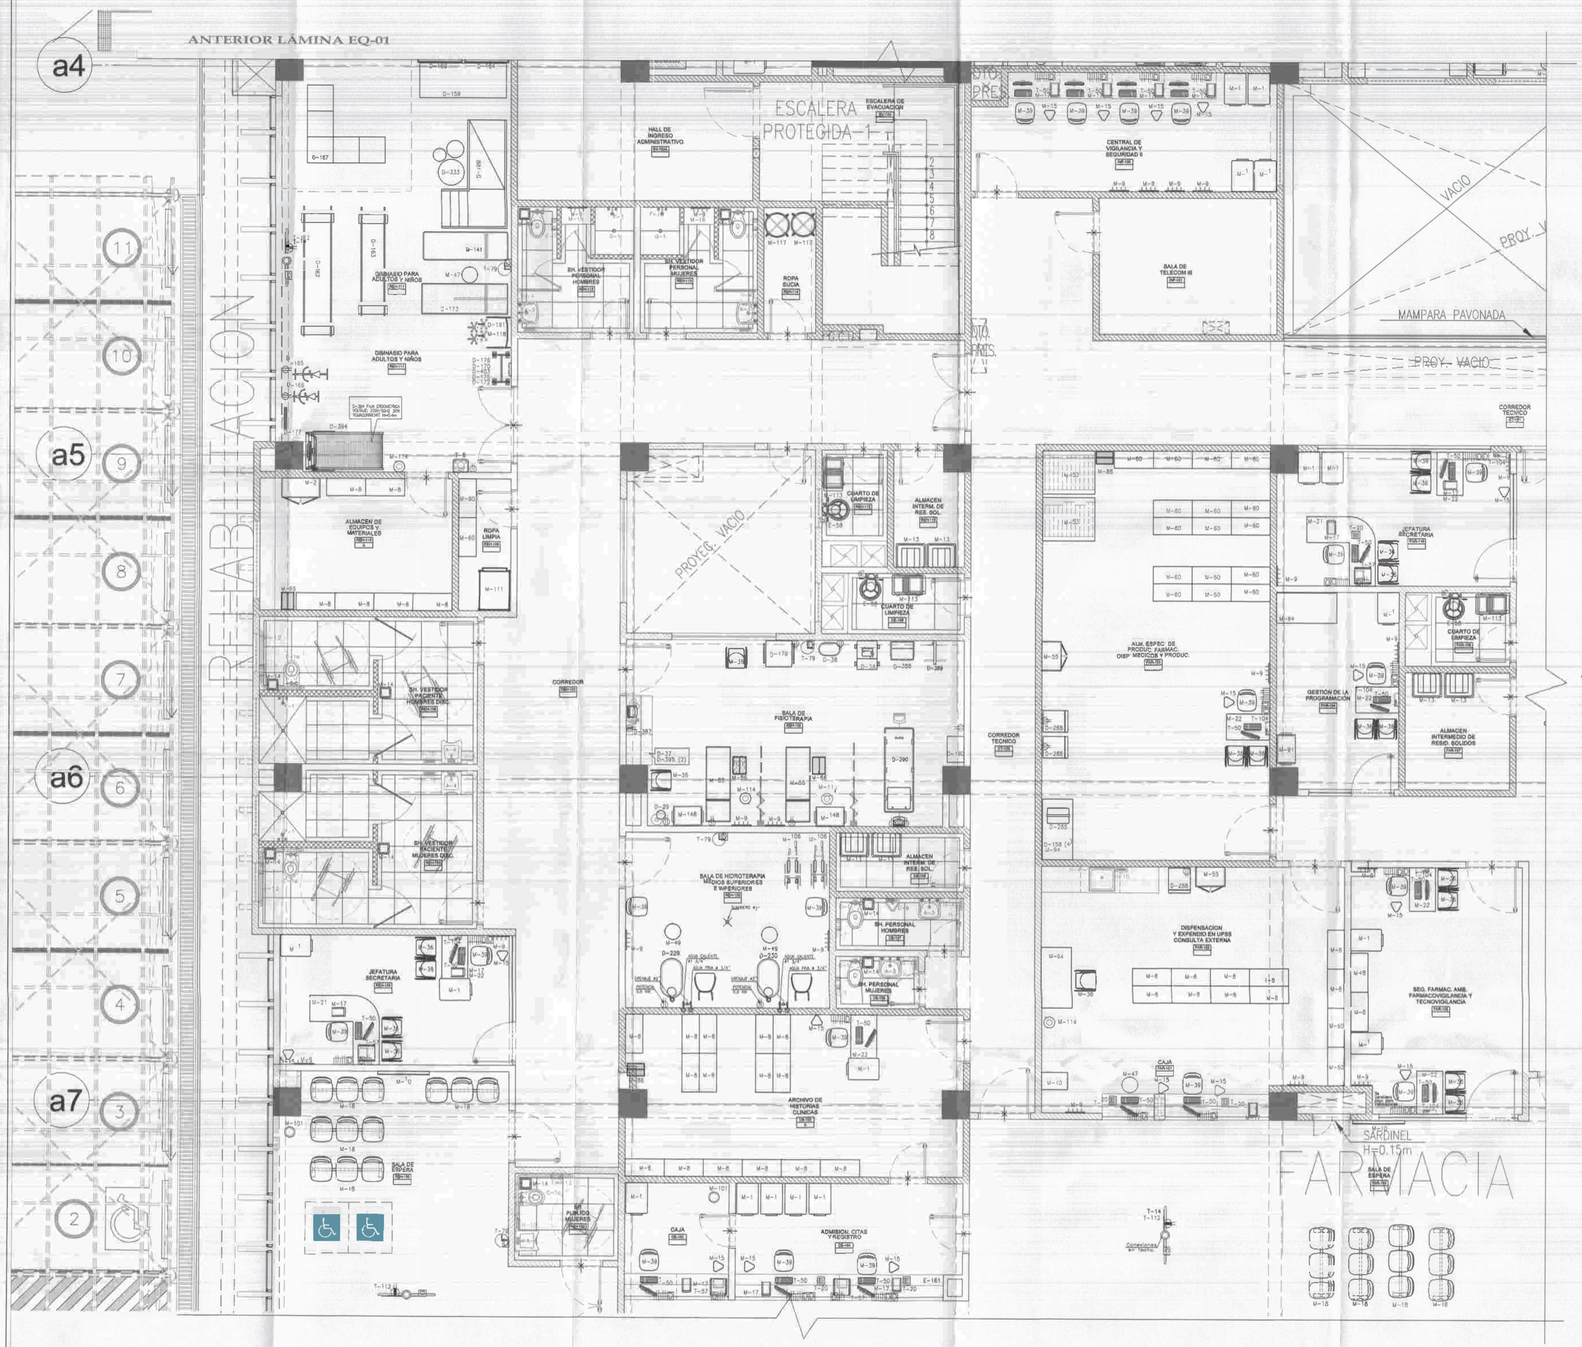

SIMBOLO	DESCRIPCIÓN
V	SALIDA DE LÍNEA DE VACÍO
O	SALIDA DE LÍNEA DE OXÍGENO
ACMA	SALIDA DE AIRE COMPRIMIDO MEDICINAL

NOTA:
DIMENSIONES Y NIVELES EN METROS, SALVO INDICACIÓN CONTRARIA.
TODAS LAS PRE INSTALACIONES SON REFERENCIALES, SUJETAS A VARIACIÓN DE ACUERDO A LA MARCA Y MODELO DEL EQUIPO A ADQUIRIR AL EJECUTAR LA OBRA.
TODOS LOS MUEBLES DE ARQUITECTURA DONDE SE UBIQUEN TOMACORRIENTES DEBERAN LLEVAR PASACABLES.
LOS EQUIPOS QUE VAYAN INSTALADOS EN PARED, DEBERAN CONTAR CON REFUERZO ESTRUCTURAL EN SU RESPECTIVA UBICACIÓN.
TODOS LOS EQUIPOS Y CANTIDADES PERTENECIENTES A OBRA CIVIL (OC) SON REFERENCIALES,ESTOS SE DETALLAN EN LOS EXPEDIENTES DE SUS RESPECTIVAS ESPECIALIDADES.

SIMBOLO	DESCRIPCION	ALTURA (m)
	TOMACORRIENTE SCHUKO + 2 EN LINEA, 16A, 250V	0.40m
	TOMACORRIENTE SCHUKO + 3 EN LINEA, 16A, 250V	1.20m
	TOMACORRIENTE SCHUKO + 3 EN LINEA, 16A, 250V ESTABILIZADO	0.40m
	TOMACORRIENTE SCHUKO + 3 EN LINEA, 16A, 250V ESTABILIZADO	1.20m
	SALIDA DE DATA CONECTOR TIPO RJ45	–
	SALIDA DE FUERZA	La indicada

CÓDIGO	DESCRIPCIÓN	PROVEE
D-29	Lámpara de terapia rayos infrarrojos	EQ
D-36	Equipo de terapia con ultrasonido	EQ
D-37	Estimulador nervioso transcutáneo (TENS)	EQ
D-38	Tanque de parafina	EQ
D-158	Termómetro / higrómetro digital	EQ
D-159	Colchoneta 2.0 x 0.80 m	EQ
D-161	Andador	EQ
D-162	Barra paralelas para adulto	EQ
D-163	Barra paralelas para niños	EQ
D-164	Barra sueca	EQ
D-165	Bicicleta ergométrica,adulto	EQ
D-166	Bicicleta ergométrica, pediátrica	EQ
D-167	Circuito de psicomotricidad	EQ
D-168	Escalera con binada con rampa	EQ
D-169	Escalera sueca	EQ
D-170	Espejo postural	EQ
D-172	Kit de bandas elásticas	EQ
D-173	Mesa para masajes	EQ
D-175	Muletas	EQ
D-176	Polea con contrapesas , set de pesas	EQ
D-177	Rueda de marino con manivela para ejercicios de hombro	EQ
D-179	Tanque de compresas calientes	EQ
D-180	Tanque de compresas frías	EQ
D-229	Tanque de hidroterapia para miembros inferiores	EQ
D-230	Tanque de hidroterapia para miembros superiores	EQ
D-285	Cooler para transporte de vacunas	EQ
D-287	Refrigeradora para laboratorio de 14 pies cúbicos	EQ
D-288	Refrigeradora pare medicamentos	EQ
D-333	Pelotas para ejercicios 3 medidas	EQ
D-387	Equipo de electro terapia de corrientes múltiples	EQ
D-388	Equipo de terapia combinada (ultrasonido + electroterapia)	EQ
D-389	Equipo de tracción cervical	EQ
D-390	Equipo de tracción cervical / lumbar con camilla	EQ
D-394	Equipo faja ergométrica	EQ
D-395	Termóforo	EQ
D-403	Escalera para dedos	EQ
E-7	Dispensador de papal higiénico con llave	OC
E-58	Máquina lustradora tipo industrial con escobilla	EQ
E-161	Lector de código de barras	EQ
H-4	Lebodera cromada tipo bola para jabon liquido	OC
H-10	Dispansadonautomático metalico de papal toalla	OC
M-1	Archivador metálico de 4 gavetas	EQ
M-2	Armario metálico de 2 puertas	EQ
M-8	Estantería metálica de ángulos ranurados de 01 cuerpo 05 anaqueles	EQ
M-9	Percha metálica de parad 4 ganchos	EQ
M-10	Vitrina metálica para anuncios con puertas corredizas de vidrio	EQ
M-13	Cilindro de plástico con tapa vaivén	EQ
M-14	Papelera de plástico con tapa y ventana batible	EQ
M-15	Papelera metálica de piso	EQ
M-17	Bandeja acrílica doble para escritorio	EQ
M-18	Butaca metálica de 3 cuerpos	EQ
M-19	Caja fuerte con clave tipo reloj	EQ
M-21	Escritorio ejecutivo	EQ
M-22	Escritorio estándar	EQ
M-36	Silla metálica apilable	EQ
M-39	Silla metálica giratoria rodable	EQ
M-47	Taburete de acero inoxidable con asiento giratorio rodable	EQ
M-49	Taburete metálico rodable con asiento giratorio	EQ
M-53	Parihuelas para depósito	EQ
M-55	Vitrina metálica de acero inoxidable para instrumentos o material estéril de un cuerpo	EQ
M-60	Estantería de acero inoxidable de 01 cuerpo 05 divisiones	EQ
M-86	Escalinata metálica 2 peldaños	EQ
M-88	Mesa (diván) para exámenes y curaciones	EQ
M-91	Mesa de acero inoxidable rodable para múltiples usos	EQ
M-94	Mesa de trabajo de acero inoxidable de 1.40 x 0.70 m	EQ
M-101	Papelera de acero inoxidable de forma cilíndrica	EQ
M-106	Silla de ruedas estándar	EQ
M-111	Coche para transporte de ropa limpia	EQ
M-113	Carro para útiles de limpieza	EQ
M-114	Cubo de acero inoxidable para desperdicios con tapa accionada a pedal	EQ
M-117	Portabolsa metálica rodable, con bolsa de lona	EQ
M-118	Bastones	EQ
M-141	Camilla para tracción cervical y lumbar	EQ
M-148	Mesa metálica rodable para múltiples usos, 2 tableros con barandas 65x45x84 cm	EQ
T-6	Equipo de sonido	EQ
T-14	Reproductor blu ray	EQ
T-20	Teléfono IP de mesa uso general	OC
T-50	Computadora personal	EQ
T-57	Impresora láser baja demanda	EQ
T-79	Reloj de una cara de pared	OC
T-104	Teléfono IP de pared uso general	OC
T-112	Televisor Led full HD Smart TV de 50" inc. Rack	OC

GOBIERNO REGIONAL DE TUMBES

PERU Ministerio de Salud

OBSERVACIONES:

CONSORCIO CONSULTOR SAUL GARRIDO

C.P.C. MARIA LUISA CARBAJO MUÑOZ
REPRESENTANTE COMUN
DNI Nº 21344835

FIRMA JEFE DE PROYECTO:
ING. EDWARD HERRERA TORRES
JEFE DE PROYECTO
CIP N° 61778

FIRMA DE PROYECTISTA:
JUAN CARLOS PALMA RAMIREZ
INGENIERO ELECTRONICO
Reg. CIP N° 63905

FIRMA DE SUPERVISOR:
Ing. J. ALEXANDER QUIJHUA HERRERA
Ingeniero Electricista
Diplomado en Establecimientos Hospitalarios y Salud
Reg. CIP 121864

PLANO CLAVE:

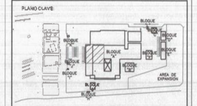

BLOQUE / AMBIENTE	U.P.S.S. / U.F.S.
BLOQUE A/ 100 PISO	CONSULTA EXTERNA HOSPITALIZACION CENTRAL ESTERILIZACION FARMACIA ADMISION, CITAS Y REGISTRO ESTADISTICA SERVICIOS HIGIENICOS CUARTO DE LIMPIEZA CUARTO DE BASURA
BLOQUE A/ 200 PISO	CONSULTA EXTERNA HOSPITALIZACION CENTRAL DE ESTERILIZACION FARMACIA CENTRAL DE ABASTECIMIENTO SERVICIOS HIGIENICOS CUARTO DE LIMPIEZA CUARTO DE BASURA
BLOQUE A/ 300 PISO	CAPACITACION VIVIENDA DE PERSONAL
BLOQUE B	LAVANDERIA
BLOQUE C	ALMACEN/CALOR
BLOQUE D	CASA MEDICOS
BLOQUE E	TALLERES
BLOQUE F	LAVANDERIA
BLOQUE G	CENTRAL EXPENDEDORA GAS
BLOQUE H	CALDERAS
BLOQUE I	CTO. MANDO BOMBAS DE INCENDIO
BLOQUE J	CASETA
BLOQUE K	CASETA
BLOQUE L	CASETA

PROYECTO

ELABORACION DEL EXPEDIENTE TECNICO, EQUIPAMIENTO Y CONTINGENCIA DEL PROYECTO "RECONSTRUCCION DEL HOSPITAL SAUL GARRIDO ROSILLO II-1, DISTRITO DE TUMBES, PROVINCIA DE TUMBES, DEPARTAMENTO DE TUMBES"

UBICACIÓN

Distrito	Provincia	Departamento
TUMBES	TUMBES	TUMBES

ESPECIALIDAD:
EQUIPAMIENTO

PLANO
PLANTA PRIMER PISO BLOQUE "A"

ELABORADO POR:
CONSORCIO CONSULTOR SAUL GARRIDO
RUC 20607758538

PROFESIONAL RESPONSABLE

ARQ. MARIO ZACARIAS JARA DURÑAS	CAP 3673
ARQ. PATRICIA M. BARRIENTOS MELENDEZ	CAP 3696

CAD:	ARCHIVO:
	ARCHIVO
FECHA:	ESCALA:
JUNIO 2022	1/50

LAMINA:
EQ-02

CONFORME 06.12.22

VAD. DAVID HECTOR TORRES PUENTE
CAP 6178
JEFE DE SUPERVISION

CÓDIGO	DESCRIPCIÓN	PROVEE
D-28	Lámpara de examen clínico	EQ
D-124	Estetoscopio adulto	EQ
D-128	Linterna para examen clínico	EQ
D-129	Martillo de reflejos	EQ
D-131	Pantoscopio	EQ
D-135	Tensiómetro aneroide rodable adulto	EQ
D-136	Tensiómetro aneroide rodable pediátrico - neonatal	EQ
D-145	Set de riñoneras de acero quirúrgico	EQ
D-146	Set de tambores de acero quirúrgico	EQ
D-148	Negatoscopio de 2 campos	EQ
D-188	Balanza digital con tallimetro pediátrica	EQ
D-259	Glucómetro portátil	EQ
D-271	Kemoglobinómetro	EQ
D-288	Refrigeradora para medicamentos	EQ
D-325	Balanza digital con tallimetro adulto	EQ
D-334	Pulsioximetro portátil	EQ
E-7	Dispensador de papel higiénico con llave	OC
E-58	Máquina lustradora tipo industrial con escobilla	EQ
H-4	Jabonera cromada tipo bola para jabon liquido	OC
H-10	Dispensador automático metalico de papel toalla	OC
M-1	Archivador metálico de 4 gavetas	EQ
M-9	Percha metálica de pared 4 ganchos	EQ
M-10	Vitrina metálica para anuncios con puertas corredizas de vidrio	EQ
M-14	Papelera de plástico con tapa y ventana batible	EQ
M-15	Papelera metálica de piso	EQ
M-17	Bandejaa crilica doble para escritorio	EQ
M-18	Butaca metálica de 3 cuerpos	EQ
M-22	Escritorio estándar	EQ
M-25	Mesa auxiliar para oficina	EQ
M-36	Silla metálica apilable	EQ
M-39	Silla metálica giratoria rodeble	EQ
M-47	Taburece de acero inoxidable con asiento giratorio rodable	EQ
M-55	Vitrina metálica de acero inoxidable para instrumentos o mazerial estéril de un cuerpo	EQ
M-59	Estanteria de acero inoxidable de 01 cuerpo 03 divisiones	EQ
M-64	Vitrina de acero inoxidable para instrumental y materialesteril de dos cuerpos	EQ
M-80	Camilla metálica sobre bastidor rodable	EQ
M-86	Escalinata metálica 2 peldaños	EQ
M-87	Escalinata metálica de 1 peldaño	EQ
M-88	Mesa (diván) para exámenes y curaciones	EQ
M-91	Mesa de acero inoxidable rodable para múltiples usos	EQ
M-99	Mesa rodable de acera inoxidable para curaciones con tablero	EQ
M-101	Papelera de acero inoxidable de forma cilíndrica	EQ
M-106	Silla de ruedas estándar	EQ
M-107	Silla de ruedas, pediátrica	EQ
M-113	Carro para útiles de limpieza	EQ
M-114	Cubo de acero inoxidable para desperdicios con tapa accionada a pedal	EQ
M-138	Atril rotafolio	EQ
T-14	Reproductor blu ray	EQ
T-20	Teléfono IP de mesa uso general	OC
T-50	Computadora personal	EQ
T-57	Impresora láser baja demanda	EQ
T-79	Reloj de una esfera de pared	OC
T-104	Teléfono IP de pared uso general	OC
T-112	Televisor Led full HD Smart TV da 50" Inc. Rack	OC

SIMBOLO	DESCRIPCION	ALTURA (m)
	TOMACORRIENTE SCHUKO + 3 EN LINEA, 16A, 250V.	0.40m
	TOMACORRIENTE SCHUKO + 3 EN LINEA, 16A, 250V.	1.20m
	TOMACORRIENTE SCHUKO + 3 EN LINEA, 16A, 250V. ESTABILIZADO	0.40m
	TOMACORRIENTE SCHUKO + 3 EN LINEA, 16A, 250V. ESTABILIZADO	1.20m
	SALIDA DE DATA CONECTOR TIPO RJ45	--
	SALIDA DE FUERZA	Lo indicado

NOTA:
DIMENSIONES Y NIVELES EN METROS, SALVO INDICACIÓN CONTRARIA.
TODAS LAS PRE INSTALACIONES SON REFERENCIALES, SUJETAS A VARIACIÓN DE ACUERDO A LA MARCA Y MODELO DEL EQUIPO A ADQUIRIR AL EJECUTAR LA OBRA.
TODOS LOS MUEBLES DE ARQUITECTURA DONDE SE UBIQUEN TOMACORRIENTES DEBERAN LLEVAR PASACABLES.
LOS EQUIPOS QUE VAYAN INSTALADOS EN PAREDES DEBERAN CONTAR CON REFUERZO ESTRUCTURAL EN SU RESPECTIVA UBICACIÓN.
TODOS LOS EQUIPOS Y CANTIDADES PERTENECIENTES A OBRA CIVIL (OC) SON REFERENCIALES ESTOS SE DETALLAN EN LOS EXPEDIENTES DE SUS RESPECTIVAS ESPECIALIDADES.

SIMBOLO	DESCRIPCION
VAC	SALIDA DE LÍNEA DE VACÍO
OXI	SALIDA DE LÍNEA DE OXIGENO
ACUMS	SALIDA DE AIRE COMPRIMIDO MEDICINAL

GOBIERNO REGIONAL DE TUMBES

PERÚ Ministerio de Salud

OBSERVACIONES

CONSORCIO CONSULTOR SAUL GARRIDO
C.P.C. MARIA LUCIA CANAVAL MUÑOZ
REPRESENTANTE COMUN
Matrícula 21544429

FIRMA JEFE DE PROYECTO
GOBIERNO REGIONAL DE TUMBES
JEFE DE PROYECTO
C.I.P. N° 117778

FIRMA DE PROYECTISTA
JUAN CARLOS PALMA RAMIREZ
INGENIERO MECANICO
Reg. CIP N° 137076

FIRMA DE SUPERVISOR
Ing. ALEXANDER GUZMAN HERRERA
Ingeniero Electricista
Especialista en Equipamiento Hospitalario y Biomédico
Reg. CIP 151469

PLANO CLAVE

CONFORME 001793

Ing. ALEXANDER GUZMAN HERRERA
CIP 151469
JEFE DE SUPERVISION

PROYECTO:
ELABORACION DEL EXPEDIENTE TECNICO, EQUIPAMIENTO Y CONTINGENCIAS DE EL PROYECTO "RECONSTRUCCION DE L HOSPITAL SAUL GARRIDO ROSILLO I-1, DISTRITO DE TUMBES, PROVINCIA E TUMBES, DEPARTAMENTO DE TUMBES"

UBICACIÓN:
Distrito: TUMBES | Provincia: TUMBES | Departamento: TUMBES

ESPECIALIDAD:
EQUIPAMIENTO

PLANO:
PLANTA PRIMER PISO BLOQUE "B"

ELABORADO POR:
CONSORCIO CONSULTOR SAUL GARRIDO
RUC 20607759538

PROFESIONAL RESPONSABLE:
ARQ. MARIO ZACARIAS JARA DUEÑAS CAP 2673
ARQ. PATRICIA M. BARRIENTOS MELENDEZ CAP 3596

CAD: | ARCHIVO: ARCHIVO

FECHA: JUNIO 2022 | ESCALA: 1/50

LAMINA:
EQ-03

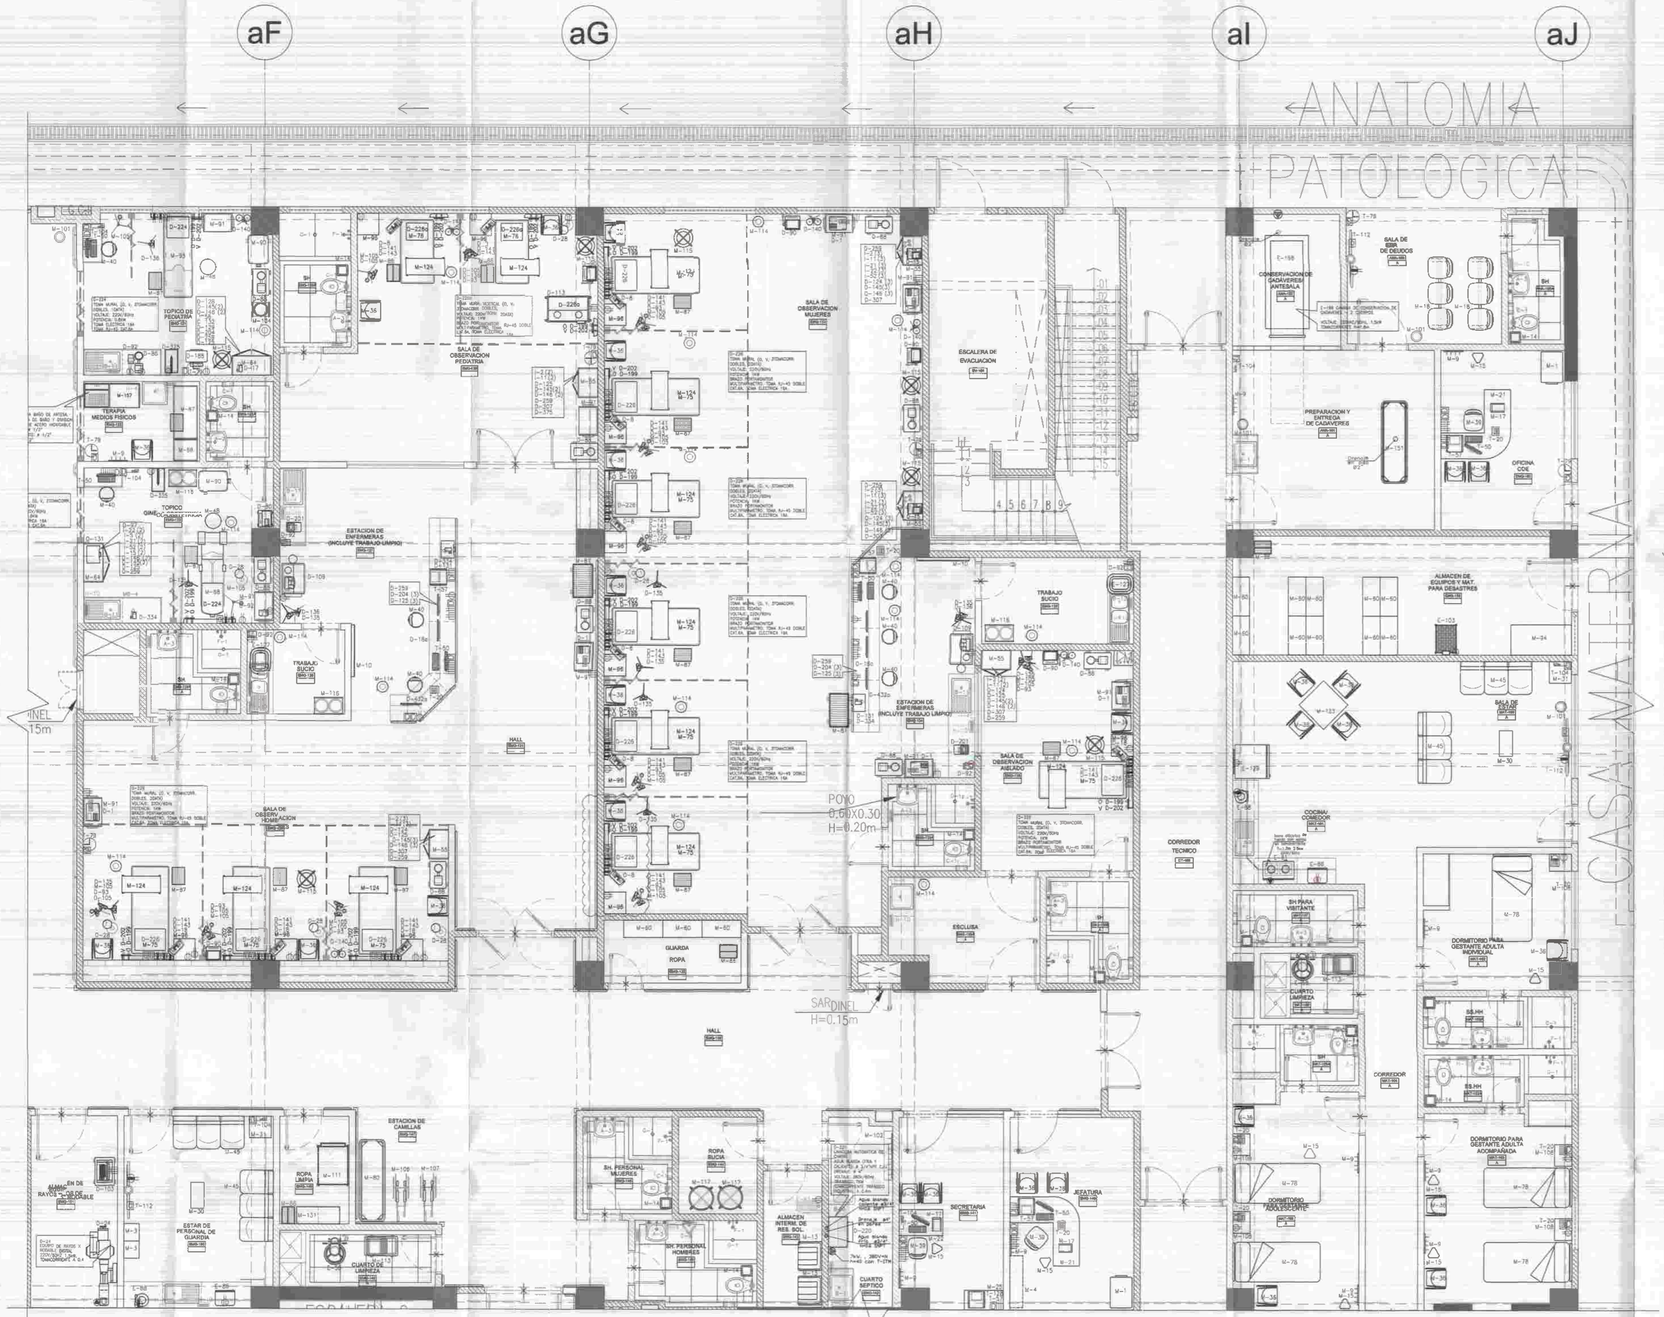

SIMBOLO	DESCRIPCION	ALTURA (m)
	TOMACORRIENTE SCHUKO + 3 EN LINEA, 16A. 250V.	0.40m
	TOMACORRIENTE SCHUKO + 3 EN LINEA, 16A. 250V.	1.20m
	TOMACORRIENTE SCHUKO + 3 EN LINEA, 16A. 250V. ESTABILIZADO	0.40m
	TOMACORRIENTE SCHUKO + 3 EN LINEA, 16A. 250V. ESTABILIZADO	1.20m
	SALIDA DE DATA CONECTOR TIPO RJ45	–
	SALIDA DE FUERZA	La indicada

NOTA:
DIMENSIONES Y NIVELES EN METROS, SALVO INDICACIÓN CONTRARIA.
TODAS LAS PRE INSTALACIONES SON REFERENCIALES, SUJETAS A VARIACIÓN DE ACUERDO A LA MARCA Y MODELO DEL EQUIPO A ADQUIRIR AL EJECUTAR LA OBRA.
TODOS LOS MUEBLES DE ARQUITECTURA DONDE SE UBIQUEN TOMACORRIENTES DEBERAN LLEVAR PASACABLES.
LOS EQUIPOS QUE VAYAN INSTALADOS EN PARED DEBERAN CONTAR CON REFUERZO ESTRUCTURAL EN SU RESPECTIVA UBICACIÓN.
TODOS LOS EQUIPOS Y CANTIDADES PERTENECIENTES A OBRA CIVIL (OC) SON REFERENCIALES.ESTOS SE INSTALAN EN LOS EXPEDIENTES DE SUS RESPECTIVAS ESPECIALIDADES.

SIMBOLO	DESCRIPCIÓN
AGA	LÍNEA DE AGA
OX	LÍNEA DE O2
VAC	LÍNEA DE VAC
	EVACUACIÓN DE GASES ANESTÉSICOS
VAC	SALIDA DE LÍNEA DE VACÍO
O2	SALIDA DE LÍNEA DE OXÍGENO
ACMP	SALIDA DE AIRE COMPRIMIDO MEDICINAL

CÓDIGO	DESCRIPCIÓN	PROVEE
B-50	Biotadero clínico	OC
D-1	Electrocardiógrafo	EQ
D-8	Monitce de funciones vitalesa de 7 parámetros	EQ
D-15	Monitor fetal	EQ
D-17	Pulsioxímetro	EQ
D-18	Monitce de funciones vitalde de 5 parámetros	EQ
D-24	Equipa de rayos x rodable digital	EQ
D-28	LámparaV de examen clínico	EQ
D-80	Electrocauterio monopolar y bipolar	EQ
D-86	Aspiracda de secreción portátil	EQ
D-88	Aspirador de secreciones rodable	EQ
D-90	Calentador corporal	EQ
D-92	Destructce de agujas hipodérmicas	EQ
D-93	Equipo calentador de fluidos	EQ
D-97	Detectca de latidos fetales portátil	EQ
D-103	Ecógrafo portátil	EQ
D-105	Bomba de infusión de 2 canales	EQ
D-109	Cochr de parro equipado	EQ
D-113	Incubadora estándar	EQ
D-124	Estetoscopio adulto	EQ
D-125	Estetoscopio adulto pediátrico	EQ
D-128	Linterna para examen clínico	EQ
D-129	Martillo de reflejos	EQ
D-131	Parotoscopio	EQ

D-132	Parotoscopio pediátrico	EQ
D-135	Tensiómetro aneroide rodable adulto	EQ
D-136	Tensiómetro aneroide rodable pediátrico - neonatal	EQ
D-140	Equipe de oxigenoterapia rodable	EQ
D-141	ChaiV de acero inoxidable	EQ
D-143	PapagaiV de acero inoxidable	EQ
D-145	SiV de riñonersa de acero quirúrgico	EQ
D-146	Sca de tamborde de acero quirúrgico	EQ
D-188	Balanza digital con taillmetro pediátrica	EQ
D-18a	CentroP de monitoreo para monitores de funciones vitales	EQ
D-199	Flujómetro con humidificador para la reV de oxígeno	EQ
D-201	Nebulizador	EQ
D-202	Unidad de aspiración para ree de vacío	EQ
D-204	Maletín de reanimación adulto pediátrico	EQ
D-220	Levadora automática de chatas	EQ
D-224	Toma mural (O. V. 2 tomacorrientes dobles, 01 data)	OC
D-226	Toma mural (O, V, 3 tomacorrientes dobles, rack y brazo para monitor multiparámetro y 02 data)	OC
D-226a	Toma mural vertical (O, V, 3 tomacorrientes dobles, rack y brazo para monitor multiparámetro y 02 data)	EQ
D-259	Glucómetro portátil	EQ
D-307	Maletín de reanimación - adulto pediátrico	EQ
D-325	Balanza digital con taillmetro adulto	EQ
D-334	Pulsioxímetro portáti	EQ
D-375	Maletín de reanimación pediátrico neonatal	EQ
D-422a	Monitor para historias clínicas	EQ

E-7	DispensadV de papel higiénico con llave	OC
E-58	Máquina lustradora tipo industrial con escobilla	EQ
E-81	Cocina eléctrica de dos hornillas de mesa	EQ
E-83	Equipo con pistola para lavado de coches (a vapor)	OC
E-86	Horno microondas con panel digital	EQ
E-88	Licuadora eléctrica 2000 cc	EQ
E-103	Balanza de plataforma digital, fuerza 100 kg	EQ
E-127	Juega de 03 lavatorica de 5, 8 y 12 litros	EQ
E-129	Refrigeradoca de 14 pies cúbicos	EQ
E-198	Cámasa de conservacida de cadáverca de 02 cuerpos	EQ
H-4	Jaboneru cromada tipo bola para jabon líquido	OC
H-10	Dispensador automático metalica de papel toalla	OC
I-2	Ses de instrumental para sutura	EQ
I-5	Set InstrumentsP de cirugía menor	EQ
I-11	Set instrumental para curaciones	EQ
I-15	Set de toma de muestras gineco-obstétricos	EQ
I-21	Set instrumental de parto	EQ
I-22	Set instrumental para examen ginecológico I	EQ
I-52	Set instrumental para examen ginecológico II	EQ
I-56	Set instrumental para punción lumbar	EQ
M-1	Archivador metálico de 4 gavetas	EQ
M-3	Armario metálico de un cuerpo y dos compartimientos	EQ
M-4	Armario para colgar de madera de 2 divisiones y puertas corredizas	EQ
M-9	Percha metálica de pared 4 ganchos	EQ
M-10	Vitrina metálica para anuncios con puertas corredizae de vidrio	EQ

M-13	CilindrV de plástico con tapa valvén	EQ
M-14	Papelesa de plástico con tapa y ventrana batible	EQ
M-15	Papelera metálica de piso	EQ
M-17	Bandeja acrílica doble para escritorio	EQ
M-18	Butaca metálica de 3 cuerpos	EQ
M-21	Escritorio ejecutivo	EQ
M-22	Escritorio estándar	EQ
M-25	Mesa auxiliar para oficina	EQ
M-30	Mesa metálica de centro	EQ
M-31	Mesa metálica esquinera	EQ
M-35	Silla metálica apilable	EQ
M-39	Silla metálica giratoria rodable	EQ
M-40	Silla metálica giratoria rodable con asiento alto	EQ
M-45	Sillón metálico semiconfortable sin porta brazos 3 cuerpos	EQ
M-48	Taburete metálico fijo con asiento giratorio	EQ
M-55	Vitrina metálica de acero inoxidable para instrumentos o material estéril de un cuerpo	EQ
M-60	Estantería de acero inoxidable de 01 cuerpo 05 divisiones	EQ
M-64	Vitrina de acero inoxidable para instrumental y material estéV de dos cuerpos	EQ
M-68	Mesa (diván) para exámenes gineco obstétricos	EQ
M-75	Cama clínica rodable para adultos	EQ
M-76	Cama clínica rodable para niños escolares	EQ
M-78	Cama de 1½ plaza	EQ
M-80	Camilla metálica sobre bastidor rodable	EQ
M-81	Carro metálico fichero para 20 porta historias clínicas	EQ

M-86	Escalinata metálica 2 peldaños	EQ
M-87	Escalinata metálica de 1 peldaño	EQ
M-88	Mesa (diván) para exámenes y curaciones	EQ
M-90	Mesa de acero inoxidable tipo mayo	EQ
M-91	Mesa de acero inoxidable rodable para múltiples usos	EQ
M-94	Mesa de trabaje de acero inoxidable de 1.40 x 0.70 m	EQ
M-95	Mesa especial en acero inoxidable para tópico	EQ
M-96	Mesa metálica de noche	EQ
M-101	Papelera de acero inoxidable de forma cilíndrica	EQ
M-102	Porta chatas y papagayce de pared	EQ
M-104	Porta lavatorio simple metálico rodable, incluye lavatorie de acero inoxidable	EQ
M-105	Portasuero metálico rodable	EQ
M-106	Silla de ruedas estándar	EQ
M-107	Silla de ruedas, pediátrica	EQ
M-108	Velador metálico	EQ
M-111	Coche para transporte de ropa limpia	EQ
M-113	Carro para útiles de limpieza	EQ
M-114	CuiV de acero inoxidable para desperdicios con tapa accionada a pedal	EQ
M-115	Porta balde de acero inoxidable rodable con balde de acero inoxidable	EQ
M-116	Porta lavatorio doble metálico rodable Inc, lavarop 0.46 de acero inoxidable	EQ
M-117	Portabolsa metálica rodable, con bolse de lona	EQ
M-123	Mele de comedor para 4 personas	EQ
M-124	Mesa rodable para alimentos	EQ
M-131	Armario acero inoxidable	EQ

M-151	Camilla para el transporte de cadáveres	EQ
T-20	Teléfono IP de mesa uso general	OC
T-50	Computadora personal	EQ
T-57	Impresora láser baja demanda	EQ
T-79	ReloV de una esfeiV de pared	OC
T-104	Teléfono IP de pared uso general	OC
T-112	Televisor Led full HD Smart TV de 50" Inc. Rack	OC
T-128	Scanner	EQ

GOBIERNO REGIONAL DE TUMBES

PERÚ | Ministerio de Salud

OBSERVACIONES

CONSORCIO CONSULTOR SAUL GARRIDO

C.P.C. MARIA LUISA CARRASCO MUÑOZ
REPRESENTANTE LEGAL
DNI N° 21544457

FIRMA JEFE DE PROYECTO

EDWARD CERRON TORRES
JEFE DE PROYECTO
C.I.P. N° 61778

FIRMA DE PROYECTISTA

JUAN CARLOS PELAEZ RAMIREZ
INGENIERO ELECTRICISTA
Reg. CIP N° 83905

FIRMA DE SUPERVISOR

Ing. J. ALEXANDER GUZMAN HERRERA
Ingeniero Electricista
Especialista en Equipamiento Hospitalario y Similares
Reg. CIP 121858

PLANO CLAVE:

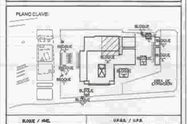

BLOQUE / ANG.	ESPAÑ. / S.P.A.
BLOQUE A/ 100 PISO	• CAMILLA SUMAN • CAMILLAS TIJERAS • CAMILLAS DE TRANSPORTE • ANDARIVELES POR SHARRIS • BARANDILLAS • BARRAS DE SUJECCION • CAMILLAS PLEGABLES • CAMILLAS DE TRASLADO • CAMILLAS DE TRASLADO • CAMILLAS DE TRASLADO
BLOQUE A/ 200 PISO	• CAMILLAS ELEVADAS • CAMILLAS ELEVADAS • CAMILLAS ELEVADAS • CAMILLAS ELEVADAS • CAMILLAS ELEVADAS • CAMILLAS ELEVADAS • CAMILLAS ELEVADAS • CAMILLAS ELEVADAS • CAMILLAS ELEVADAS • CAMILLAS ELEVADAS
BLOQUE A/ 300 PISO	• CAMILLAS ELEVADAS • CAMILLAS ELEVADAS • CAMILLAS ELEVADAS • CAMILLAS ELEVADAS • CAMILLAS ELEVADAS • CAMILLAS ELEVADAS • CAMILLAS ELEVADAS • CAMILLAS ELEVADAS • CAMILLAS ELEVADAS • CAMILLAS ELEVADAS
BLOQUE B	• CAMILLAS ELEVADAS • CAMILLAS ELEVADAS • CAMILLAS ELEVADAS • CAMILLAS ELEVADAS • CAMILLAS ELEVADAS • CAMILLAS ELEVADAS • CAMILLAS ELEVADAS • CAMILLAS ELEVADAS • CAMILLAS ELEVADAS • CAMILLAS ELEVADAS
BLOQUE C	• CAMILLAS ELEVADAS • CAMILLAS ELEVADAS • CAMILLAS ELEVADAS • CAMILLAS ELEVADAS • CAMILLAS ELEVADAS • CAMILLAS ELEVADAS • CAMILLAS ELEVADAS • CAMILLAS ELEVADAS • CAMILLAS ELEVADAS • CAMILLAS ELEVADAS
BLOQUE D	• CAMILLAS ELEVADAS • CAMILLAS ELEVADAS • CAMILLAS ELEVADAS • CAMILLAS ELEVADAS • CAMILLAS ELEVADAS • CAMILLAS ELEVADAS • CAMILLAS ELEVADAS • CAMILLAS ELEVADAS • CAMILLAS ELEVADAS • CAMILLAS ELEVADAS
BLOQUE E	• CAMILLAS ELEVADAS • CAMILLAS ELEVADAS • CAMILLAS ELEVADAS • CAMILLAS ELEVADAS • CAMILLAS ELEVADAS • CAMILLAS ELEVADAS • CAMILLAS ELEVADAS • CAMILLAS ELEVADAS • CAMILLAS ELEVADAS • CAMILLAS ELEVADAS
BLOQUE F	• CAMILLAS ELEVADAS • CAMILLAS ELEVADAS • CAMILLAS ELEVADAS • CAMILLAS ELEVADAS • CAMILLAS ELEVADAS • CAMILLAS ELEVADAS • CAMILLAS ELEVADAS • CAMILLAS ELEVADAS • CAMILLAS ELEVADAS • CAMILLAS ELEVADAS
BLOQUE G	• CAMILLAS ELEVADAS • CAMILLAS ELEVADAS • CAMILLAS ELEVADAS • CAMILLAS ELEVADAS • CAMILLAS ELEVADAS • CAMILLAS ELEVADAS • CAMILLAS ELEVADAS • CAMILLAS ELEVADAS • CAMILLAS ELEVADAS • CAMILLAS ELEVADAS
BLOQUE H	• CAMILLAS ELEVADAS • CAMILLAS ELEVADAS • CAMILLAS ELEVADAS • CAMILLAS ELEVADAS • CAMILLAS ELEVADAS • CAMILLAS ELEVADAS • CAMILLAS ELEVADAS • CAMILLAS ELEVADAS • CAMILLAS ELEVADAS • CAMILLAS ELEVADAS
BLOQUE I	• CAMILLAS ELEVADAS • CAMILLAS ELEVADAS • CAMILLAS ELEVADAS • CAMILLAS ELEVADAS • CAMILLAS ELEVADAS • CAMILLAS ELEVADAS • CAMILLAS ELEVADAS • CAMILLAS ELEVADAS • CAMILLAS ELEVADAS • CAMILLAS ELEVADAS

PROYECTO

ELABORACION DEL EXPEDIENTE TECNICO, EQUIPAMIENTO Y CONTINGENCIA DEL PROYECTO "RECONSTRUCCION DEL HOSPITAL SAUL GARRIDO ROBILLO N-1, DISTRITO DE TUMBES, PROVINCIA DE TUMBES, DEPARTAMENTO DE TUMBES"

UBICACIÓN:

Distrito	Provincia	Departamento
TUMBES	TUMBES	TUMBES

ESPECIALIDAD

EQUIPAMIENTO

PLANO

PLANTA PRIMER PISO BLOQUE "A"

ELABORADO POR:

CONSORCIO CONSULTOR SAUL GARRIDO
RUC 20607759538

PROFESIONAL RESPONSABLE

ARQ. MARIO ZACARIAS JARA OLIVAS	CAP 2673
ARQ. PATRICIA M. BARRIENTOS MELENDEZ	CAP 3596

CAD: ARCHIVO: ARCHIVO

FECHA: JUNIO 2022

ESCALA: 1/50

LAMINA

EQ-04

CONFORME 001792

ARQ. DAVID M. CONTRERAS PLEITA
CAP 8775
JEFE DE SUPERVISION

ANTERIOR LÁMINA EQ-04

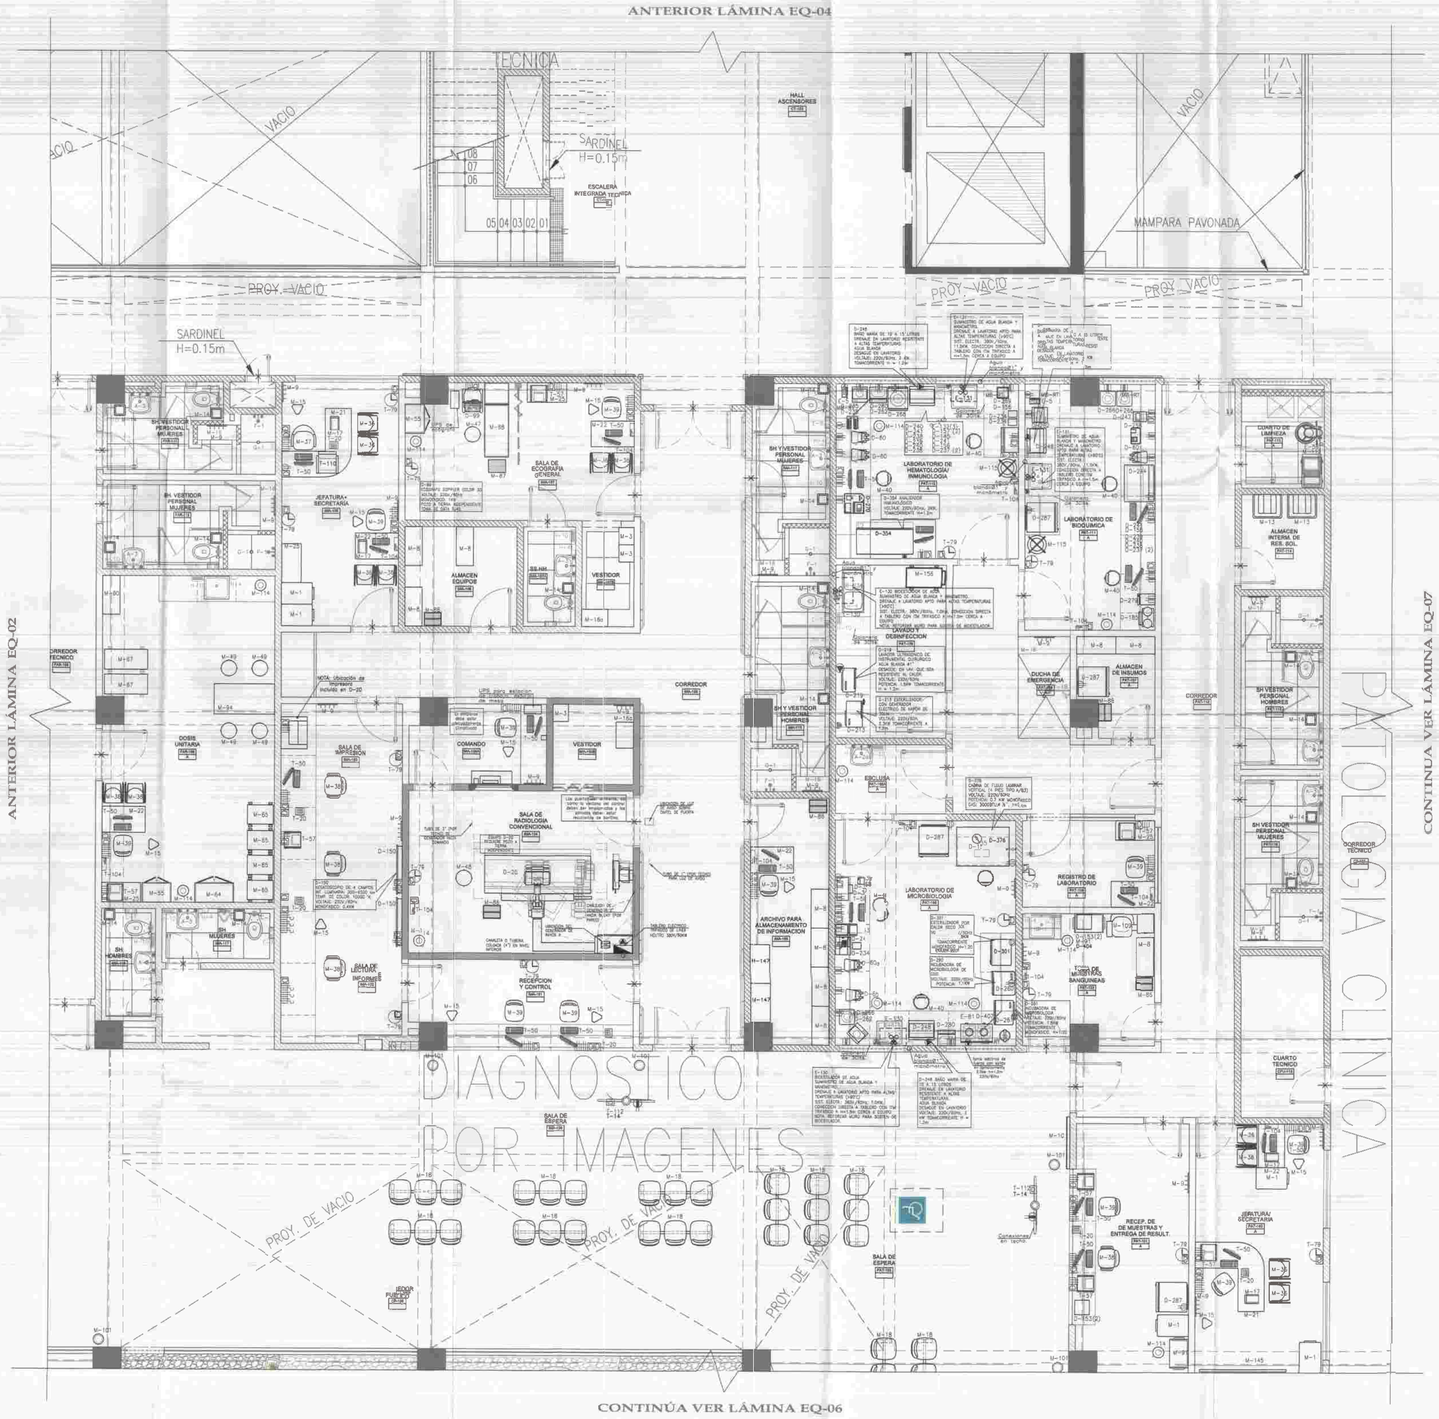

CONTINÚA VER LÁMINA EQ-06

CONTINUA VER LÁMINA EQ-07

CÓDIGO	DESCRIPCIÓN	PROVEE
D-20	Equipo de rayos x estacionario digital	EQ
D-60	Microscopio binocular estándar	EQ
D-99	Ecógrafo doppler color 3D	EQ
D-145	Set de riñoneras de acero quirúrgico	EQ
D-150	Negatoscopio de 4 campos	EQ
D-153	Canastilla (gradilla) para transporte de muestras	EQ
D-155	Mechero bunsen	EQ
D-156	Reloj cronómetro para laboratorio	EQ
D-157	Reloj de laboratorio con alarma	EQ
D-185	Balanza de dos platillos de 2 Kg	EQ
D-213	Esterillizador con generador eléctrico de vapor de 30 lt.	EQ
D-219	Lavador ultrasónico de instrumental quirúrgico	EQ
D-234	Canastilla (gradilla) de coloración de 20 láminas	EQ
D-235	Contador de células	EQ
D-237	Micropipeta 3 medidas	EQ
D-238	Pipeta automática 10 - 100 ul	EQ
D-239	Pipeta automática 200 - 1000 ul	EQ
D-240	Pipeta automática 5 - 50 ul	EQ
D-241	Pipeta automática 50 - 200 ul	EQ
D-243	Analizador automático para microbiología	EQ
D-244	Analizador bioquímico automatizado	EQ
D-247	Analizador de electrolitos y gases en la sangre	EQ
D-248	Baño María de 10 a 15 litros	EQ
D-258	Espectrofotómetro	EQ
D-260	Incubadora de microbiología CO2	EQ
D-261	Incubadora de microbiología de 30 a 40 litros	EQ
D-262	Rotador serológico	EQ
D-263	Analizador hematológico automático de 03 extirpes	EQ
D-266	Centrifuga universal para 24 tubos	EQ
D-268	Centrifuga para 24 tubos	EQ
D-269	Centrifuga para microhematocrito	EQ
D-270	Coagulómetro Semiautomatizado	EQ
D-279	Balanza analítica (200 a 500 gr)	EQ
D-280	Balanza analítica de precisión	EQ
D-281	Centrifuga refrigerada de pie	EQ
D-287	Refrigeradora para laboratorio de 14 pies cúbicos	EQ
D-339	Agitador de tubos	EQ
D-354	Analizador inmunológico	EQ
D-368	Analizador automático de hemocultivo	EQ
D-376	Cabina de flujo laminar vertical (4 pies tipo A/B3) (1.5 kW)	EQ
D-404	Transiluminador de vasos sanguíneos	EQ
D-407	Campana para anaerobiosis	EQ
D-604	Computadora personal	EQ
E-5	PHmetro digital	EQ
E-7	Dispensador de papel higiénico con llave	OC
E-58	Máquina lustradora tipo industrial con escobilla	EQ
E-81	Cocina eléctrica de dos hornillas de mesa	EQ
E-130	Bidestilador de agua 4 litros/h	EQ
E-131	Bidestilador de agua 8 litros/h	EQ
E-132	Termómetro de laboratorio de -10 a + 100 0°C	EQ
H-4	Jabonera cromada tipo bola para jabon liquido	OC
H-10	Dispensador automático metalico de papel toalla	OC
M-1	Archivador metálico de 4 gavetas	EQ
M-3	Armario metálico de un cuerpo y dos compartimientos	EQ
M-8	Estantería metálica de ángulos ranurados de 01 cuerpo 05 anaqueles	EQ
M-9	Percha metálica de pared 4 ganchos	EQ
M-10	Vitrina metálica para anuncios con puertas corredizas de vidrio	EQ
M-13	Cilindro de plástico con tapa valvén	EQ
M-14	Papelera de plástico con tapa y ventana batible	EQ
M-15	Papelera metálica de piso	EQ
M-16	Banco de concreto para vestuario	EQ
M-17	Bandeja acrílica doble para escritorio	EQ
M-18	Butaca metálica de 3 cuerpos	EQ
M-21	Escritorio ejecutivo	EQ
M-22	Escritorio estándar	EQ
M-25	Mesa auxiliar para oficina	EQ
M-36	Silla metálica apilable	EQ
M-37	Silla metálica confortable giratoria rodable	EQ
M-38	Silla metálica giratoria rodable con brazos	EQ
M-39	Silla metálica giratoria rodable	EQ
M-40	Silla metálica giratoria rodable con asiento alto	EQ
M-47	Taburete de acero inoxidable con asiento giratorio rodable	EQ
M-48	Taburete metálico fijo con asiento giratorio	EQ
M-49	Taburete metálico rodable con asiento giratorio	EQ
M-55	Vitrina metálica de acero inoxidable para instrumentos o material estéril de un cuerpo	EQ
M-60	Estantería de acero inoxidable de 01 cuerpo 05 divisiones	EQ
M-64	Vitrina de acero inoxidable para instrumental y material estéril de dos cuerpos	EQ
M-65	Cajetines de almacenamiento múltiple para dosis unitaria	EQ
M-67	Carro para transporte de dosis unitaria	EQ
M-86	Escalinata metálica 2 peldaños	EQ
M-87	Escalinata metálica de 1 peldaño	EQ
M-88	Mesa (diván) para exámenes y curaciones	EQ
M-91	Mesa de acero inoxidable rodable para múltiples usos	EQ
M-94	Mesa de trabajo de acero inoxidable de 1.40 x 0.70 m	EQ
M-101	Papelera de acero inoxidable de forma cilíndrica	EQ
M-109	Silla especial para toma de muestras	EQ
M-113	Carro para útiles de limpieza	EQ
M-114	Cubo de acero inoxidable para desperdicios con tapa accionada a pedal	EQ
M-115	Porta balde de acero inoxidable rodable con balde de acero inoxidable	EQ
M-145	Pizarra acrílica de 200 x 100 cm para adosar en la pared	EQ
M-147	Mueble para almacenamiento de DVD/CD y HD	EQ
M-156	Coche de transporte de material quirúrgico	EQ
T-14	Reproductor blu ray	EQ
T-20	Teléfono IP de mesa uso general	OC
T-50	Computadora personal	EQ
T-57	Impresora láser baja demanda	EQ
T-79	Reloj de una esfera de pared	OC
T-104	Teléfono IP de pared uso general	OC
T-110	Impresora láser multifuncional	EQ
T-112	Televisor Led full HD Smart TV de 50" inc. Rack	OC

SIMBOLO	DESCRIPCION	ALTURA (m)
	TOMACORRIENTE SCHUKO + 3 EN LINEA, 16A. 250V.	0.40m
	TOMACORRIENTE SCHUKO + 3 EN LINEA, 16A. 250V.	1.20m
	TOMACORRIENTE SCHUKO + 3 EN LINEA, 16A. 250V. ESTABILIZADO	0.40m
	TOMACORRIENTE SCHUKO + 3 EN LINEA, 16A. 250V.	1.20m
	SALIDA DE DATA CONECTOR TIPO RJ45	-
	SALIDA DE FUERZA	La indicada

NOTA:

DIMENSIONES Y NIVELES EN METROS, SALVO INDICACIÓN CONTRARIA.

TODAS LAS PRE INSTALACIONES SON REFERENCIALES, SUJETAS A VARIACIÓN DE ACUERDO A LA MARCA Y MODELO DEL EQUIPO A ADQUIRIR AL EJECUTAR LA OBRA.

TODOS LOS MUEBLES DE ARQUITECTURA DONDE SE UBIQUEN TOMACORRIENTES DEBERAN LLEVAR PASACABLES

LOS EQUIPOS QUE VAYAN INSTALADOS EN PARED DEBERAN CONTAR CON REFUERZO ESTRUCTURAL EN SU RESPECTIVA UBICACIÓN.

TODOS LOS EQUIPOS Y CANTIDADES PERTENECIENTES A OBRA CIVIL SON REFERENCIALES ESTOS SE DETALLAN EN LOS EXPEDIENTES DE SUS RESPECTIVAS ESPECIALIDADES.

SIMBOLO	DESCRIPCIÓN
V=0.00	SALIDA DE LÍNEA DE VACÍO
O=0.00	SALIDA DE LÍNEA DE OXIGENO
ACM=0.00	SALIDA DE AIRE COMPRIMIDO MEDICINAL

CONFORME

GOBIERNO REGIONAL DE TUMBES

PERU Ministerio de Salud

OBSERVACIONES:

CONSORCIO CONSULTOR SAUL GARRIDO

E.R.E. MARIA LUISA CARRASCO MUÑOZ
ESPECIALISTA EN CONTROL
Mat N° 27554422

FIRMA JEFE DE PROYECTO:

EDWARD GIBSON TORRES
JEFE DE PROYECTO
C.I.P. N° 61778

FIRMA DE PROYECTISTA:

JUAN CARLOS PALMA MIRANDA
INGENIERO ELECTRONICO
Reg. CIP N° 176604

FIRMA DE SUPERVISOR:

Ing. J. ALEXANDER QUISPE HERRERA
Ingeniero Electricista
Especialista en Equipamiento Hospitalario y Biomédico
Reg. CIP 121666

PLANO CLAVE:

PROYECTO:

ELABORACION DEL EXPEDIENTE TECNICO, EQUIPAMIENTO Y CONTINGENCIA DEL PROYECTO "RECONSTRUCCION DEL HOSPITAL SAUL GARRIDO ROSILLO II-1, DISTRITO DE TUMBES, PROVINCIA DE TUMBES, DEPARTAMENTO DE TUMBES"

UBICACION:

Distrito	Provincia	Departamento
TUMBES	TUMBES	TUMBES

ESPECIALIDAD:

EQUIPAMIENTO

PLANO:

PLANTA PRIMER PISO BLOQUE "A"

ELABORADO POR:

CONSORCIO CONSULTOR SAUL GARRIDO
RUC 20607759536

PROFESIONAL RESPONSABLE:

ARQ. MARIO ZACARIAS JARA DUEÑAS CAP 2673
ARQ. PATRICIA M. BARRIENTOS MELENDEZ CAP 3599

CAD:	ARCHIVO:
	ARCHIVO
FECHA:	ESCALA:
JUNIO 2022	1/50

LAMINA:

EQ-05

SIMBOLO	DESCRIPCION
V/D	SALIDA DE LÍNEA DE VACÍO
O/D	SALIDA DE LÍNEA DE OXÍGENO
AC/MP	SALIDA DE AIRE COMPRIMIDO MEDICINAL

NOTA:
DIMENSIONES Y NIVELES EN METROS, SALVO INDICACIÓN CONTRARIA.
TODAS LAS PRE INSTALACIONES SON REFERENCIALES, SUJETAS A VARIACION DE ACUERDO A LA MARCA Y MODELO DEL EQUIPO A ADQUIRIR AL EJECUTAR LA OBRA.
TODOS LOS MUEBLES DE ARQUITECTURA DONDE SE UBIQUEN TOMACORRIENTES DEBERAN LLEVAR PASACABLES.
LOS EQUIPOS QUE VAYAN INSTALADOS EN PARED DEBERAN CONTAR CON REFUERZO ESTRUCTURAL EN SU RESPECTIVA UBICACIÓN.
TODOS LOS EQUIPOS Y CANTIDADES PERTENECIENTES A OBRA CIVIL (OC) SON REFERENCIALES,ESTOS SE DETALLAN EN LOS EXPEDIENTES DE SUS RESPECTIVAS ESPECIALIDADES.

SIMBOLO	DESCRIPCION	ALTURA (m)
	TOMACORRIENTE SCHUKO + 3 EN LINEA, 16A, 250V.	0.40m
	TOMACORRIENTE SCHUKO + 3 EN LINEA, 16A, 250V.	1.20m
	TOMACORRIENTE SCHUKO + 3 EN LINEA, 16A, 250V. ESTABILIZADO	0.40m
	TOMACORRIENTE SCHUKO + 3 EN LINEA, 16A, 250V. ESTABILIZADO	1.20m
	SALIDA DE DATA CONECTOR TIPO RJ45	-
	SALIDA DE FUERZA	La indicado

ANTERIOR LÁMINA EQ-05

ANTERIOR LÁMINA EQ-03

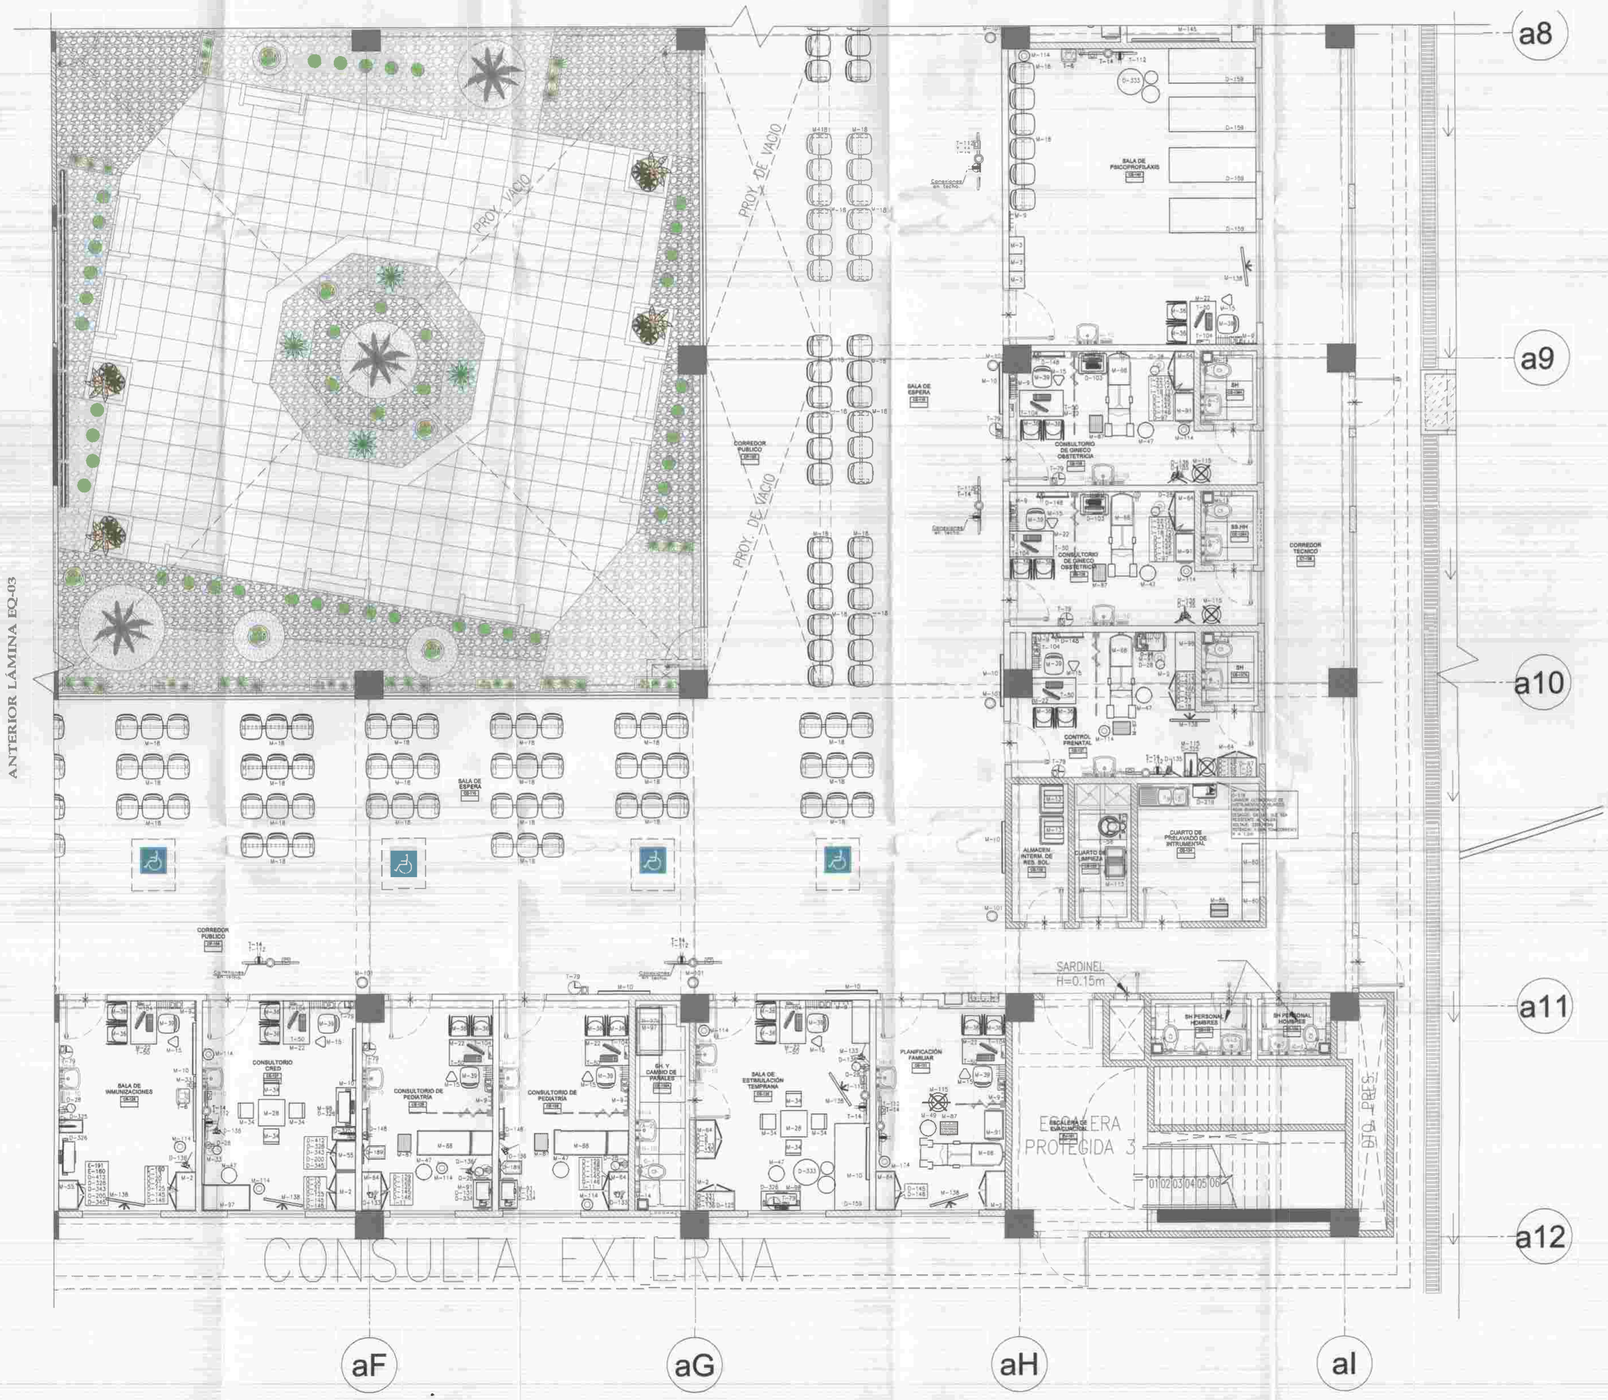

CÓDIGO	DESCRIPCIÓN	PROVEE
D-28	Lámpara de examen clínico	EQ
D-97	Detector de latidos fetales portátil	EQ
D-103	Ecógrafo portátil	EQ
D-123	Estetoscopio neonatal	EQ
D-125	Estetoscopio adulto pediátrico	EQ
D-128	Linterna para examen clínico	EQ
D-129	Martillo de reflejos	EQ
D-131	Pantoscopio	EQ
D-133	Tensiómetro aneroide adulto	EQ
D-135	Tensiómetro aneroide rodable adulto	EQ
D-136	Tensiómetro aneroide rodable pediátrico - naonatal	EQ
D-145	Set de riñoneras de acero quirúrgico	EQ
D-146	Set de tambores de acero quirúrgico	EQ
D-148	Negatoscopio de 2 campos	EQ
D-159	Colchoneta 2.0 x 0.80 m	EQ
D-189	Balanta macánica con tallímetro para edulto	EQ
D-200	Maletín deatanción medica	EQ
D-219	Lavador ultrasónico de instrumantal quirúrgico	EQ
D-322	Estimulador fetal	EQ
D-325	Balanra digital con tallímetro adulto	EQ
D-326	Balanra digital con tallímetro neonatal	EQ
D-328	Cinta métrica	EQ
D-330	Módulos de psicomotricidad para niños 1 a 3 años	EQ
D-331	Módulos de psicomotricidad para niños 3 años a mas	EQ
D-332	Módulos de psicomotricidad para niños manores de 12 meses	EQ
D-333	Pelotas para ejercicios 3 medidas	EQ
D-334	Pulsioxímetro portátil	EQ
D-343	Infantómetro	EQ
D-345	Tallímetro pediátrico	EQ
D-412	Balanza digital portátil	EQ
D-413	Cinta obstétrica CLAP	EQ
E-7	Dispensador de papel higiénico con llave	OC
E-58	Máquina lustradora tipo industrial con escobilla	EQ
E-160	Data Logger	OC
E-191	Termómetro para porta vacunas	EQ
H-4	Taboozera cromada tipo bola para jabon liquido	OC
H-10	Dispensador automático metalico de papel toalla	OC
I-11	Set instrumental para curaciones	EQ
I-15	Set de toma de muestras gineco-obstétricos	EQ
I-18	Set instrumantal de inserción y retiro de DIU	EQ
I-22	Set instrumental paraezaman ginecológico I	EQ
I-23	Set instrumantal para revisión de cuello uterino	EQ
M-2	Armario metálico de 2 puertas	EQ
M-3	Armario metálico de un coerpo y dos compartimientos	EQ
M-9	Percha metálica de pared 4 ganchos	EQ
M-10	Vitrina metálica para anuncios con puertas corredizas de vidrio	EQ
M-13	Cilindro de plástico con tapa vaivén	EQ
M-14	Papelera de plástico con tapa y ventana batible	EQ
M-15	Papelera metálica da piso	EQ
M-18	Butaca metálica de 3 cuerpos	EQ
M-22	Escritorio estándar	EQ
M-28	Mesa de madera para niños	EQ
M-33	Pizarra acrílica de 150 x 100 cm para adosar en pared	EQ
M-34	Silla de madera para niños	EQ
M-36	Silla metálica apilable	EQ
M-39	Silla metálica giratoria rodable	EQ
M-47	Taburete de acero inoxidable con asiento giratorio rodable	EQ
M-49	Taburete metálico rodable con asiento giratorio	EQ
M-55	Vitrina metálica de acero inoxidable para instrumentos o material estéril de un cuerpo	EQ
M-60	Estantería de acero inoxidable de 01 cuerpo 05 divisiones	EQ
M-64	Vitrina de acero inoxidable para instrumental y material estéril de dos cuerpos	EQ
M-68	Mesa (diván) para exámenes gineco obstétricos	EQ
M-86	Escalinata metálica 2 peldaños	EQ
M-87	Escalinata metálica de 1 peldaño	EQ
M-88	Mesa (diván) para exámenes y curaciones	EQ
M-91	Mesa de acero inoxidable rodable para múltiples usos	EQ
M-96	Mesa metálica de noche	EQ
M-97	Mesa metálica para exámenes y cambiar pañales	EQ
M-98	Mesa metálica de uso múltiple de 90 x 45 cm	EQ
M-101	Papelera de acero inoxidable de forma cilíndrica	EQ
M-113	Carro para útiles de limpieza	EQ
M-114	Cubo de acero inoxidable para desperdicios con tapa accionada a pedal	EQ
M-115	Porta balde de acero inoxidable rodable con balde de acero inoxidable	EQ
M-133	Estantes con juguetes y material didáctico diverso para estimulación temprana	EQ
M-136	Piso microporoso	OC
M-138	Atril rotafolio	EQ
O-5	Juegos para estimulación temprana	EQ
O-6	Juegos para estimulación sensorial	EQ
O-13	Test de desarrollo psicomotor (TEPSI)	EQ
O-20	Test abreviado peruano (TAP)	EQ
O-21	Test EEDP (escala de evaluación de desarrollo psicomotor)	EQ
O-26	Gestograma	EQ
O-27	Set de rodillos de espuma para gestante	EQ
T-6	Equipo de sonido	EQ
T-14	Reproductor blu ray	EQ
T-50	Computadora personal	EQ
T-79	Reloj de una esfera de pared	OC
T-104	Teléfono IP de pared uso general	OC
T-112	Televisor Led full HD Smart TV de 50" inc. Rack	OC

GOBIERNO REGIONAL DE TUMBES

PERU | Ministerio de Salud

OBSERVACIONES:

CONSORCIO CONSULTOR SAUL GARRIDO
C.P.C. MARIA LUISA CARRASCO MUÑOZ
REPRESENTANTE COMUN
DNI N° 21346425

FIRMA JEFE DE PROYECTO
EDWARD JOHN TORRES
JEFE DE PROYECTO
C.I.P. N° 87***

FIRMA DE PROYECTISTA
JUAN CARLOS PALMA SANCHEZ
INGENIERO MECANICO
Reg. CIP N°176***

FIRMA DE SUPERVISOR
Ing. J. ALEXANDER ZEVALLOS CORREA
Ingeniero Electricista
Especialista en Equipamiento Hospitalario y Biomédico
Reg. CIP 121***

PLANO CLAVE:

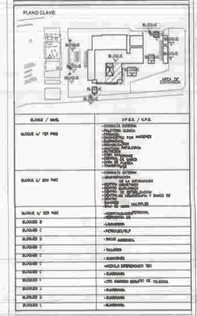

PROYECTO:

ELABORACION DEL EXPEDIENTE TECNICO, EQUIPAMIENTO Y CONTINGENCIA DEL PROYECTO "RECONSTRUCCION DEL HOSPITAL SAUL GARRIDO ROSILLO II-1, DISTRITO DE TUMBES, PROVINCIA DE TUMBES, DEPARTAMENTO DE TUMBES"

UBICACIÓN:

Distrito:	Provincia:	Departamento:
TUMBES	TUMBES	TUMBES

ESPECIALIDAD:

EQUIPAMIENTO

PLANO:

PLANTA PRIMER PISO BLOQUE "A"

ELABORADO POR:

CONSORCIO CONSULTOR SAUL GARRIDO
RUC 20607750838

PROFESIONAL RESPONSABLE:

ARQ. MARIO ZACARIAS JARA DUEÑAS CAP 2673
ARQ. PATRICIA M. BARRIENTOS MELENDEZ CAP 3696

CAD:	ARCHIVO:
	ARCHIVO
FECHA:	ESCALA:
JUNIO 2022	1/50

LAMINA:

EQ-06

CONFORME 001790

ARQ. DAVID HECTOR TORRES PUENTE
CAP 575
JEFE DE SUPERVISION

ANTERIOR CENTRAL DE GASES/ SIN LÁMINA

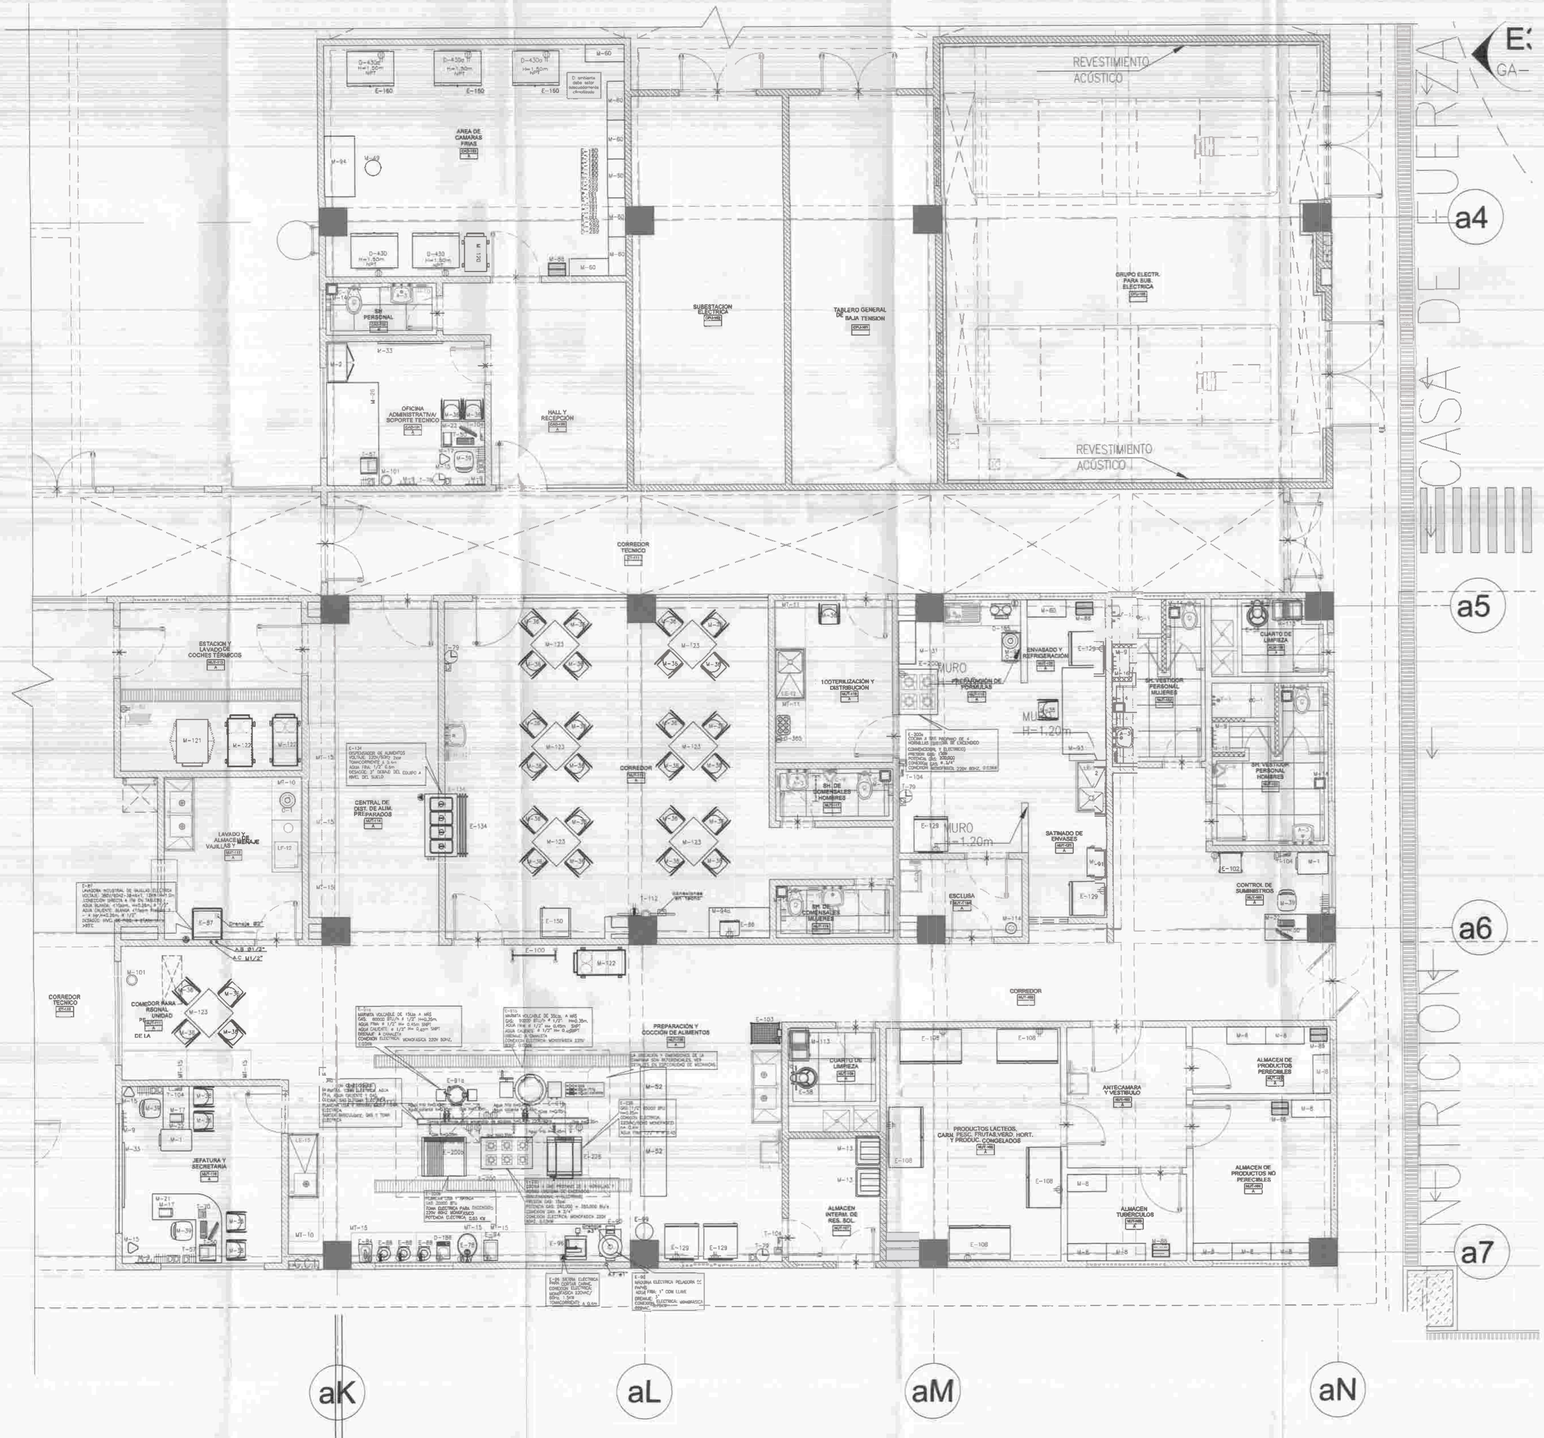

ANTERIOR LÁMINA EQ-05

SIMBOLO	DESCRIPCIÓN
V-D=	SALIDA DE LÍNEA DE VACÍO
O-D=	SALIDA DE LÍNEA DE OXIGENO
AC/HE=	SALIDA DE AIRE COMPRIMIDO MEDICINAL

SIMBOLO	DESCRIPCION	ALTURA (m)
	TOMACORRIENTE SCHUKO + 3 EN LINEA, 16A, 250V.	0.40m
	TOMACORRIENTE SCHUKO + 3 EN LINEA, 16A, 250V.	1.20m
	TOMACORRIENTE SCHUKO + 3 EN LINEA, 16A, 250V. ESTABILIZADO	0.40m
	TOMACORRIENTE SCHUKO + 3 EN LINEA, 16A, 250V ESTABILIZADO	1.20m
	SALIDA DE DATA CONECTOR TIPO RJ45	-
	SALIDA DE FUERZA	La indicada

NOTA:
DIMENSIONES Y NIVELES EN METROS, SALVO INDICACIÓN CONTRARIA.
TODAS LAS PRE INSTALACIONES SON REFERENCIALES, SUJETAS A VARIACIÓN DE ACUERDO A LA MARCA Y MODELO DEL EQUIPO A ADQUIRIR AL EJECUTAR LA OBRA.
TODOS LOS MUEBLES DE ARQUITECTURA DONDE SE UBIQUEN TOMACORRIENTES DEBERAN LLEVAR PASACABLES.
LOS EQUIPOS QUE VAYAN INSTALADOS EN PARED DEBERAN CONTAR CON REFUERZO ESTRUCTURAL EN SU RESPECTIVA UBICACIÓN.
TODOS LOS EQUIPOS Y CANTIDADES PERTENECIENTES A OBRA CIVIL (OC), SON REFERENCIALES,ESTOS SE DETALLAN EN LOS EXPEDIENTES DE SUS RESPECTIVAS ESPECIALIDADES.

CÓDIGO	DESCRIPCIÓN	PROVEE
D-185	Balanza de dos platillos de 2 Kg	EQ
D-186	Balanta de mesa de 20 kilos	EQ
d-289	Termo porta vacunas	EQ
D-365	Esterilitador pure biberones	EQ
D-430	Congeladore pare vacunes horizontal	EQ
D-430a	Refrigeradora para vacunas	EQ
E-7	Dispensador de papel higiénico con llave	OC
E-58	Máquina lustradore tipo industrial con escobilla	EQ
E-78	Batidora industrial	EQ
E-83	Equipo con Pistola para lavado de coches (a vapor)	OC
E-84	Exprimidores de jugos, semi industrial, de acero inoxidable	EQ
E-86	Horno microondas con panel digital	EQ
E-87	Lavadora industrial de vajillas eléctrica	EQ
E-88	Licuedora eléctrica 2000 cc	EQ
E-89	Licuadora industrial de 20 litros	EQ
E-90	Máquina eléctrica peladora de papas	EQ
E-94	Moledora eléctrica de carne	EQ
E-96	Sierre eléctrica pura cerpar carne	EQ
E-99	Tronco para cortar carne	EQ
E-100	Tubo para colgar carne	EQ
E-102	Balanza de plataforma, fuerza 100 kg	EQ
E-103	Balanta de plataforma digital, fuerza 100 kg	EQ
E-108	Refrigeradora de 1500 litros	EQ
E-129	Refrigeredore de 14 pies cúbicos	EQ
E-134	Equipo dispensador de alimentos	OC
E-150	Portabandeje con tacho	EQ
E-160	Data Logger	OC
E-191	Termómetro para porta vacunes	EQ
E-200	Cocine a gas propano de 6 hornillas y horno	EQ
E-200a	Plancba lita y reyada	EQ
E-200b	Cocina a ges propano de 4 hornillas	EQ
E-226	Sarten basculante modular a GLP	EQ
E-9ta	Marmita volcable de 15 litros a más	EQ
E-91b	Marmita volcable de 35 litros a más	EQ
H-4	Jabonera cromada tipo bola para jabon liquido	OC
H-10	Dispensador automático metalico de papel toalla	OC
M-1	Archivador metálico de 4 gavetas	EQ
M-2	Armario metálico de 2 puertas	EQ
M-8	Estantería metálica de ángulos ranurados de 01 cuerpo 05 anaqueles	EQ
M-9	Percita metálica de pared 4 ganchos	EQ
M-13	Cilindro de plástico con tapa vaivén	EQ
M-14	Papelera de plástico con tapa y ventana batible	EQ
M-15	Rapelera metálica de piso	EQ
M-17	Bandejaacrílica doble para escritorio	EQ
M-21	Escritorio ejecutivo	EQ
M-22	Escritorio estándar	EQ
M-26	Mesa de madera de trabajo de 240 x 120 cm	EQ
M-33	Pizarra acrílica de 150 x 100 cm paraiadosar en pared	EQ
M-36	Silla metálica apilable	EQ
M-39	Silla metálica giratoria rotiable	EQ
M-49	Taburete metálico rodable con asiento giratorio	EQ
M-52	Mesa para cocina 150 x 60 cm	EQ
M-60	Estantería de acero inoxidable de 01 cuerpo 05 divisiones	EQ
M-86	Escalinata metálica 2 peldaños	EQ
M-91	Mesa de acero inoxidable rodable para múltiples usos	EQ
M-93	Meta de trabajo deiacero inoxidable de 100 x 200 cm	EQ
M-94	Mesa de trabajo deiacero inoxirlable de 1.40 x 0.70 m	EQ
M-101	Papelera de acero inoxirlable de forma cilindrica	EQ
M-113	Carro para útiles de limpieta	EQ
M-114	Cubo de acero inoxidable para desperdicios con tapa accionade a pedal	EQ
M-120	Carro para el transporte pesado	EQ
M-121	Coche repartidor de alimentos en bandejas de acero inoxidable	EQ
M-122	Coche térmico transportador de alimentos	EQ
M-123	Mesa de comedor pare 4 personas	EQ
M-131	Armario acero inoxidable	EQ
M-94a	Mesa de trabajo de madera	EQ
O-1	Juegc de menaje	EQ
T-20	Teléfonc IP de mesa uso general	OC
T-50	Computadore personal	EQ
T-57	Impresora láser baja demanda	EQ
T-79	Reloj de une esfere de pared	OC
T-104	Teléfono IP de pared uso generel	OC
T-112	Televisor Led full HD Sm art TV de 50" Inc. Rack	OC

GOBIERNO REGIONAL DE TUMBES

PERÚ Ministerio de Salud

OBSERVACIONES:

CONSORCIO CONSULTOR SAUL GARRIDO

FIRMA JEFE DE PROYECTO

JEFE DE PROYECTO

FIRMA DE PROYECTISTA

JUAN CARLOS PALMA JIMENEZ
INGENIERO ELECTRONICO
Reg. CIP N° 83908

FIRMA DE SUPERVISOR

CONFORME

ARQ. MARIO ZACARIAS TORRES PUENTE
JEFE DE SUPERVISION

PLANO CLAVE:

PROYECTO:

ELABORACION DEL EXPEDIENTE TECNICO, EQUIPAMIENTO Y CONTINGENCIA DEL PROYECTO "RECONSTRUCCION DEL HOSPITAL SAUL GARRIDO ROSILLO II-1 DISTRITO DE TUMBES, PROVINCIA DE TUMBES, DEPARTAMENTO DE TUMBES"

UBICACION:

Distrito:	Provincia:	Departamento:
TUMBES	TUMBES	TUMBES

ESPECIALIDAD:

EQUIPAMIENTO

PLANO:

PLANTA PRIMER PISO BLOQUE "A"

ELABORADO POR:

CONSORCIO CONSULTOR SAUL GARRIDO
RUC 20607769038

PROFESIONAL RESPONSABLE:

ARQ. MARIO ZACARIAS JARA DUEÑAS CAP 2673
ARQ. PATRICIA M. BARRIENTOS MELENDEZ CAP 3696

CAD:	ARCHIVO:
	ARCHIVO
FECHA:	ESCALA:
JUNIO 2022	1/50

LAMINA:

EQ-07

BLOQUE B

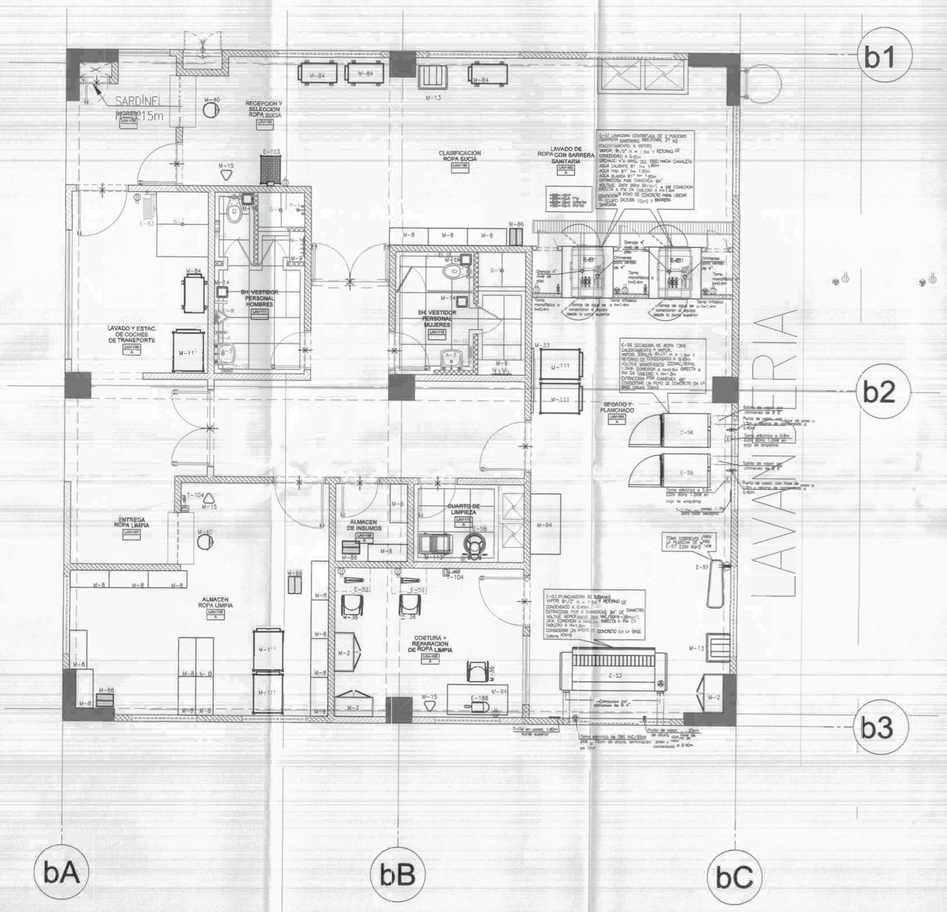

BLOQUE G

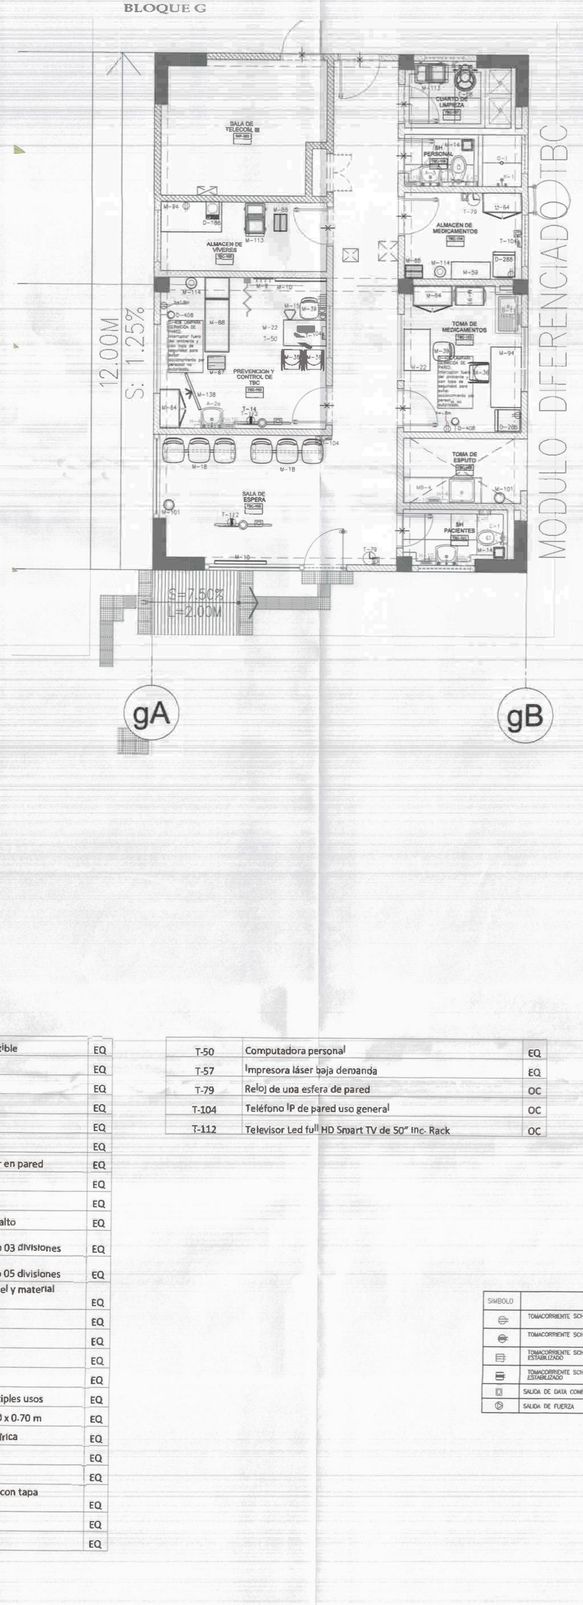

BLOQUE F

CÓDIGO	DESCRIPCIÓN	PROVEE
D-186	Balanza de mesa de 20 kilos	EQ
D-288	Refrigeradora para medicamentos	EQ
D-408	Lámpara germicida de pared	EQ
E-1	Termómetro ambiental	EQ
E-4	Higrómetro	EQ
E-7	Dispensador de papel higiénico con llave	OC
E-51	Lavadora centrifuga automática da 2 puertas (barrera sanitaria), industrial 50 Kg	EQ
E-52	Máquina de coser, eléctrica, industrial	EQ
E-53	Planchadora de sabanas	EQ
E-56	Secadora de ropa	EQ
E-57	Tabla de planchar a mano	EQ
E-58	Máquina lustradora tipo industrial con escobilla	EQ
E-83	Equipo con pistola para lavado de coches (a vapor)	OC
E-103	Balanza de plataforma digital, fuerza 100 kg	EQ
E-188	Equipo para cortar tela	EQ
H-4	Jabonera cromada tipo bola para jabon liquido	OC
H-10	Dispanzador automático metalico de papel toalla	OC
M-1	Archivador metálico de 4 gavetas	EQ
M-2	Armario metálico de 2 puertas	EQ
M-8	Estantería metálica de ángulos ranurados da 01 cuerpo 05 anaqueles	EQ
M-9	Percha metálica de pared 4 ganchos	EQ
M-10	Vitrina metálica para anuncios con puertas corredizas da vidrio	EQ
M-11	Vitrina metálica para libros	EQ
M-13	Cilindro de plástico con tapa vaivén	EQ
M-14	Papelera da plástico con tapa y ventana batible	EQ
M-15	Papelera metálica da piso	EQ
M-17	Bandeja acrilica doble para escritorio	EQ
M-18	Butaca metálica de 3 cnerpos	EQ
M-22	Escritorio estándar	EQ
M-25	Mesa auxiliar para oficina	EQ
M-33	Pizarra acrílica da 150 x 100 cm para adosar en pared	EQ
M-36	Silla metálica apilable	EQ
M-39	Silla metálica giratoria rodable	EQ
M-40	Silla metálica giratoria rodable con asiento alto	EQ
M-59	Estantería de acero inoxidable de 01 cnerpo 03 divisiones	EQ
M-60	Estantería de acero inoxidable de 01 cuerpo 05 divisiones	EQ
M-64	Vitrina de acero inoxidable para instrumentel y material estéril de dos cuerpos	EQ
M-84	Coche para transporte de ropa sucia	EQ
M-86	Escalinata metálica 2 peldaños	EQ
M-87	Escalinata metálica de 1 peldaño	EQ
M-88	Mesa (diván) para exámenes y curaciones	EQ
M-91	Mesa de acero inoxidable rodable para multiples usos	EQ
M-94	Mesa de trabajo de acero inoxidable de 1.40 x 0.70 m	EQ
M-101	Papelera de acero inoxidable de forma cilíndrica	EQ
M-111	Coche para transporte de ropa limpia	EQ
M-113	Carro para útiles da limpieza	EQ
M-114	Cubo de acero inoxidable para desperdicios con tapa accionada a pedal	EQ
M-138	Atril rotafolio	EQ
T-14	Reproductor blu ray	EQ
T-50	Computadora personal	EQ
T-57	Impresora láser baja demanda	EQ
T-79	Reloj de una esfera de pared	OC
T-104	Teléfono IP de pared uso general	OC
T-112	Televisor Led full HD Smart TV de 50" inc. Rack	OC

SIMBOLO	DESCRIPCION	ALTURA (m)
	TOMACORRIENTE SCHUKO + 3 EN LINEA, 16A, 250V.	0.40m
	TOMACORRIENTE SCHUKO + 3 EN LINEA, 16A, 250V.	1.20m
	TOMACORRIENTE SCHUKO + 3 EN LINEA, 16A, 250V. ESTABILIZADO	0.40m
	TOMACORRIENTE SCHUKO + 3 EN LINEA, 16A, 250V. ESTABILIZADO	1.20m
	SALIDA DE DATA CONECTOR TIPO RJ45	-
	SALIDA DE FUERZA	La indicada

NOTA:
DIMENSIONES Y NIVELES EN METROS, SALVO INDICACIÓN CONTRARIA.
TODAS LAS PAT. INSTALACIONES SON REFERENCIALES, SUJETAS A VARIACIÓN DE ACUERDO A LA MARCA Y MODELO DEL EQUIPO A ADQUIRIR AL EJECUTAR LA OBRA.
TODOS LOS MUEBLES DE ARQUITECTURA DONDE SE UBIQUEN TOMACORRIENTES DEBERAN LLEVAR FACIALES.
LOS EQUIPOS QUE VAYAN INSTALADOS EN PARED DEBERAN CONTAR CON REFUERZO ESTRUCTURAL EN SU RESPECTIVA UBICACIÓN.
TODOS LOS EQUIPOS Y CANTIDADES PERTENECIENTES A OBRA CIVIL QUE SON REFERENCIALES ESTOS SE DETALLAN EN LOS EXPEDIENTES DE SUS RESPECTIVAS ESPECIALIDADES.

GOBIERNO REGIONAL DE TUMBES

PERÚ | Ministerio de Salud

OBSERVACIONES:

CONSORCIO CONSULTOR SAUL GARRIDO

C.P.C. MARIA LUISA CASTILLO MUÑOZ
Matrícula N° 01554-429

FIRMA JEFE DE PROYECTO:

ARQ. CHRISTIAN TORRES FUENTE
JEFE DE PROYECTO
C.I.P. N° 61778

FIRMA DE PROYECTISTA:

JUAN CARLOS PALMA RAMIREZ
INGENIERO ELECTRONICO
Reg. CIP N° 83905

FIRMA DE SUPERVISOR:

Ing. J. ALEXANDER GUZMAN HERRERA
Supervisor Electrónico
Especialista en Equipamiento Hospitalario y Biomédico
Reg. CIP N° 121849

PLANO CLAVE:

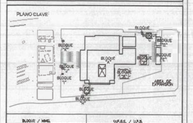

BLOQUE / AMB.	U.P.S.S. / U.F.A.
BLOQUE A/ 100 PISO	CONSULTA EXTERNA CONSULTORIOS CLINICA CONSULTORIOS DE ESPECIALIDADES FARMACIA SALA DE ESPERA SH PUBLICOS CAJAS INFORMES ARCHIVO MEDICO
BLOQUE B/ 100 PISO	EMERGENCIA, CENTRAL CONSULTORIO 01 CONSULTORIO 02 CONSULTORIO 03 CONSULTORIO 04 CONSULTORIO 05 CONSULTORIO DE ODONTOLOGIA SALA DE CURACIONES SALA DE YESOS SALA DE LUNAS HOSPITAL
BLOQUE B/ 200 PISO	HOSPITALIZACION HOSPITALIZACION DE PERSONAL
BLOQUE F	ALIMENTACION
BLOQUE C	DETOXIFICACION
BLOQUE D	CALLE ADMINISTRATIVA
BLOQUE E	CALLE
BLOQUE G	CALLE ADMINISTRATIVA
BLOQUE H	CALLE
BLOQUE I	CALLE
BLOQUE J	CALLE
BLOQUE K	CALLE

PROYECTO:

ELABORACION DEL EXPEDIENTE TECNICO, EQUIPAMIENTO Y CONTINGENCIA DEL PROYECTO "RECONSTRUCCION DEL HOSPITAL SAUL GARRIDO ROSILLO D-II-1, DISTRITO DE TUMBES, PROVINCIA DE TUMBES, DEPARTAMENTO DE TUMBES"

UBICACION:

Distrito:	Provincia:	Departamento:
TUMBES	TUMBES	TUMBES

ESPECIALIDAD:

EQUIPAMIENTO

PLANO:

PLANTA PRIMER PISO BLOQUE "B","G","F"

ELABORADO POR:

CONSORCIO CONSULTOR SAUL GARRIDO
RUC 20607758538

PROFESIONAL RESPONSABLE:

ARQ. MARIO ZACARIAS JARA DUEÑAS CAP 2873
ARQ. PATRICIA M. BARRIENTOS MENDEZ CAP 3596

CAD:	ARCHIVO:
	ARCHIVO

FECHA:	ESCALA:
JUNIO 2022	1/50

LAMINA:

EQ-08

CONFORME 01.18

ARQ. CHRISTIAN TORRES FUENTE
CAP 678
JEFE DE SUPERVISION

CÓDIGO	DESCRIPCIÓN	PROVEE
E-7	Dispensador de papel higiénico con llave	OC
E-58	Máquina lustradora tipo industrial con escobilla	EQ
E-74	Set de herramientas para soporte informático	EQ
E-83	Equipo con pistola para lavado de coches (a vapor)	OC
E-104	Balanza de plataforma fuerza 160 kg.	EQ
H-4	Jabonera cromada tipo bola para jabon liquido	OC
H-10	Dispensador automático metalico de papel toalla	OC
M-1	Archivador metálico de 4 gavetas	EQ
M-2	Armario metálico de 2 puertas	EQ
M-3	Armario metálico de un cuerpo y dos compartimientos	EQ
M-8	Estantería metálica de ángulos ranurados de 01 cuerpo 05 anaqueles	EQ
M-9	Percha metálica de pared 4 ganchos	EQ
M-13	Cilindro de plástico con tapa vaivén	EQ
M-14	Papelera de plástico con tapa y ventana batible	EQ
M-15	Papelera metálica de piso	EQ
M-17	Bandeja acrílica doble para escritorio	EQ
M-21	Escritorio ejecutivo	EQ
M-22	Escritorio estándar	EQ
M-25	Mesa auxiliar para oficina	EQ
M-26	Mesa de madera de trabajo de 240 x 120 cm	EQ
M-36	Silla metálica apilable	EQ
M-37	Silla metálica confortable giratoria rodable	EQ
M-39	Silla metálica giratoria rodable	EQ
M-48	Taburete metálico fijo con asiento giratorio	EQ
M-51	Taburete metálico con asiento de madera para taller	EQ
M-86	Escalinata metálica 2 peldaños	EQ
M-94	Mesa de trabajo de acero inoxidable de 1.40 x 0.70 m	EQ
M-112	Carro para el transporte de desechos	EQ
M-113	Carro para útiles de limpieza	EQ
M-120	Carro para el transporte pesado	EQ
M-145	Pizarra acrílica de 200 x 100 cm para adosar en la pared	EQ
T-20	Teléfono IP de mesa uso general	OC
T-50	Computadora personal	EQ
T-57	Impresora láser baja demanda	EQ
T-79	Reloj de una esfera de pared	OC
T-104	Teléfono IP de pared uso general	OC
V-1	Ambulancia tipo I	EQ
V-2	Ambulancia tipo II	EQ
V-5	Carro para transporte de personal, tipo todo terreno	EQ

SIMBOLO	DESCRIPCION	ALTURA (m)
	TOMACORRIENTE SCHUKO + 3 EN LINEA, 16A. 250V.	0.40m
	TOMACORRIENTE SCHUKO + 3 EN LINEA, 16A. 250V.	1.20m
	TOMACORRIENTE SCHUKO + 3 EN LINEA, 16A. 250V. ESTABILIZADO	0.40m
	TOMACORRIENTE SCHUKO + 3 EN LINEA, 16A. 250V. ESTABILIZADO	1.20m
	SALIDA DE DATA CONECTOR TIPO RJ45	-
	SALIDA DE FUERZA	La indicada

NOTA:
DIMENSIONES Y NIVELES EN METROS, SALVO INDICACIÓN CONTRARIA.
TODAS LAS PRE INSTALACIONES SON REFERENCIALES, SUJETAS A VARIACIÓN DE ACUERDO A LA MARCA Y MODELO DEL EQUIPO A ADQUIRIR AL EJECUTAR LA OBRA.
TODOS LOS MUEBLES DE ARQUITECTURA DONDE SE UBIQUEN TOMACORRIENTES DEBERAN LLEVAR PASACABLES.
LOS EQUIPOS QUE VAYAN INSTALADOS EN PARED DEBERAN CONTAR CON REFUERZO ESTRUCTURAL EN SU RESPECTIVA UBICACIÓN.
TODOS LOS EQUIPOS Y CANTIDADES PERTENECIENTES A OBRA CIVIL (OC) SON REFERENCIALES.ESTOS SE DETALLAN EN LOS EXPEDIENTES DE SUS RESPECTIVAS ESPECIALIDADES.

BLOQUE D

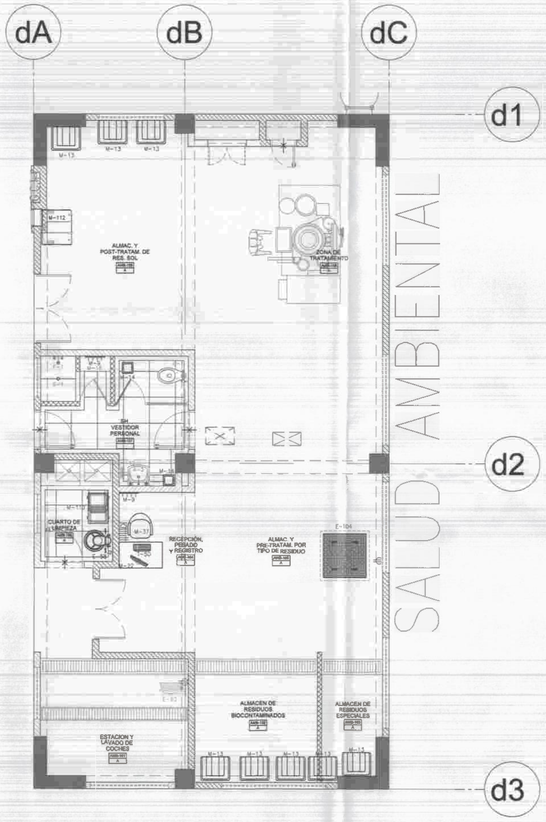

BLOQUE E

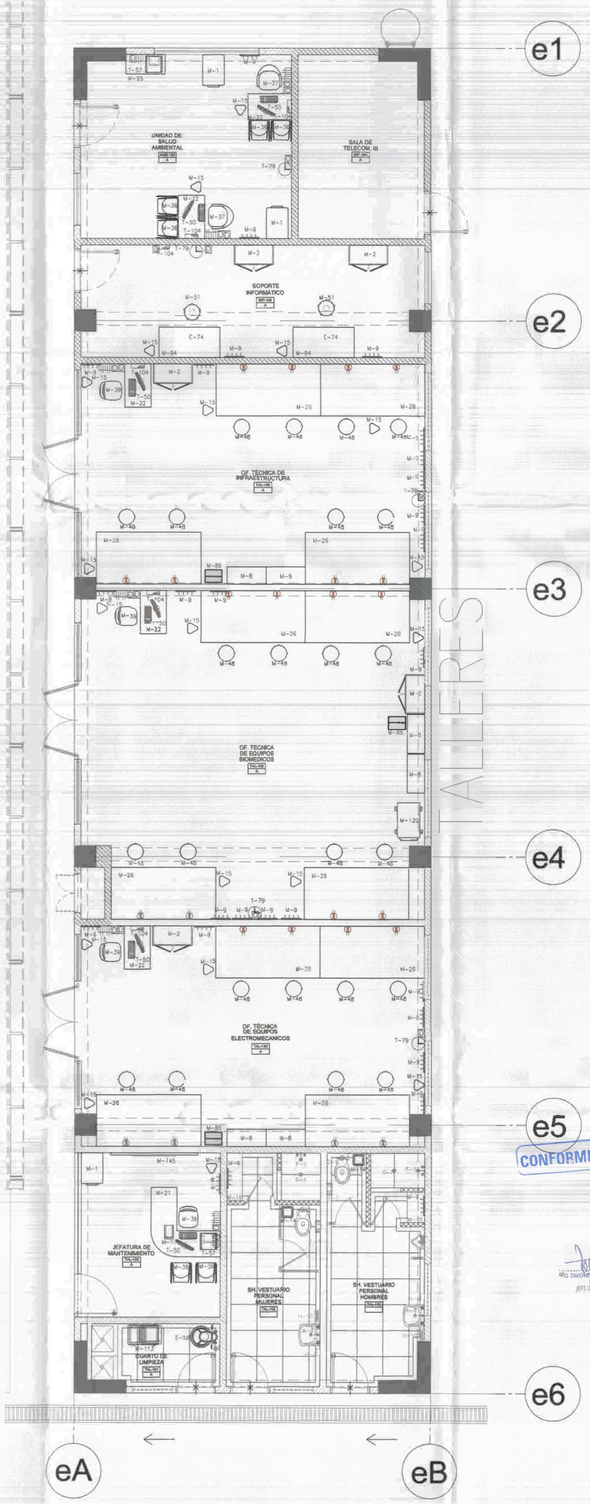

BLOQUE J

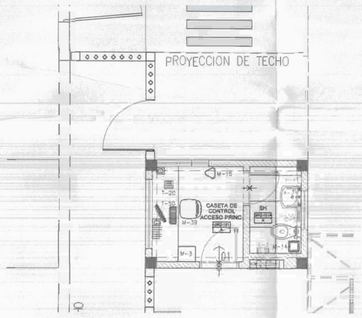

BLOQUE K

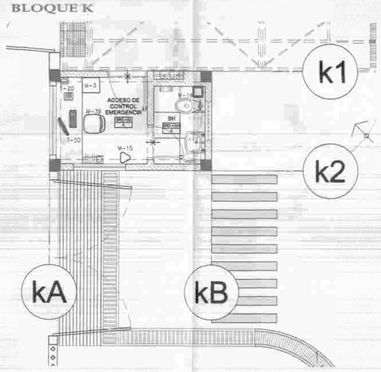

BLOQUE L

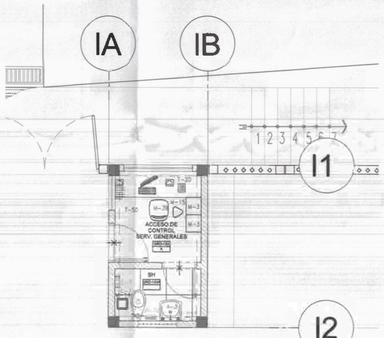

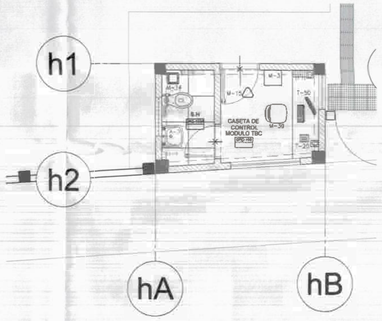

BLOQUE H

BLOQUE K

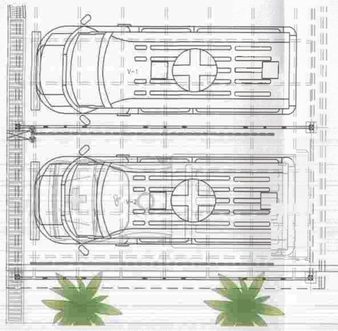

PATIO DE EMERGENCIA

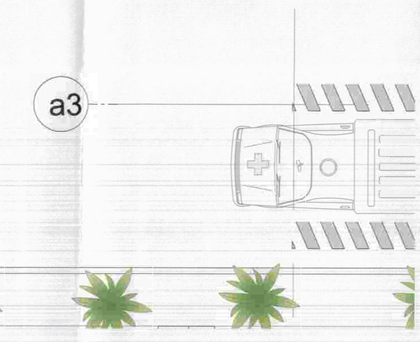

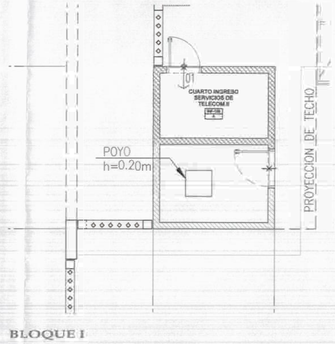

BLOQUE I

GOBIERNO REGIONAL DE TUMBES

PERÚ Ministerio de Salud

OBSERVACIONES

CONSORCIO CONSULTOR SAUL GARRIDO
C.P.C. MARIA LUISA CASSAO MUÑOZ
REPRESENTANTE COMUN
DNI 09466468

FIRMA JEFE DE PROYECTO:
EDWARD CERON TORRES
JEFE DE PROYECTO
C.I.P. N° 61778

FIRMA DE PROYECTISTA:
JUAN CARLOS PALMA RAMIREZ
INGENIERO ELECTRÓNICO
Reg. CIP N° 83905

FIRMA DE SUPERVISOR:
Ing. J. ALEXANDER GUZMAN HERRERA
Ingeniero Electrónico
Especialista en Telecomunicaciones y Sonalica
Reg. CIP 121489

PLANO CLAVE:

BLOQUE / AMB.	U.P.S.S. / U.P.A.
BLOQUE A/ HD 1020	• CONSULTA EXTERNA • HOSPITALIZA. CLINICA • CENTRAL ESTERILIZACION • HOSPITALIZA. PED. SANIDAD • CIRUGIA MAYOR • CIRUGIA MENOR • CENTRAL OBSTETRICA • CIRUG. PARTOS • CIRUG. EL. EMERGE • HOSPITALIZA. GINECOLOGIA
BLOQUE B/ HD 1020	• CONSULTA EXTERNA • HOSPITALIZA. CLINICA • HOSPITALIZA. PED. SANIDAD • HOSPITALIZA. GINECOLOGIA • HOSPITALIZA. DE PSIQUIATRIA • HOSPITALIZA. DE AISLADOS • SALA DE USOS MULTIPLES
BLOQUE C/ HD 1020	• CONSULTA EXTERNA • HOSPITALIZA. PEDIATRIA
BLOQUE D	• ALMACENES
BLOQUE E	• HOSPITALIZA.
BLOQUE F	• CIRUGIA MAYOR
BLOQUE G	• CIRUGIA MENOR
BLOQUE H	• CENTRAL OBSTETRICA • CIRUG. PARTOS
BLOQUE I	• CENTRAL ESTERILIZACION
BLOQUE J	• CENTRAL DE TELEFONIA
BLOQUE K	• ALMACENES
BLOQUE L	• ALMACENES

PROYECTO:

ELABORACION DEL EXPEDIENTE TECNICO, EQUIPAMIENTO Y CONTINGENCIA DEL PROYECTO "RECONSTRUCCION DEL HOSPITAL SAUL GARRIDO ROSILLO II-1, DISTRITO DE TUMBES, PROVINCIA DE TUMBES, DEPARTAMENTO DE TUMBES"

UBICACIÓN:

Distrito:	Provincia:	Departamento:
TUMBES	TUMBES	TUMBES

ESPECIALIDAD:
EQUIPAMIENTO

PLANO:
PLANTA PRIMER PISO BLOQUE "D","E","H"

ELABORADO POR:
CONSORCIO CONSULTOR SAUL GARRIDO
RUC 20607759538

PROFESIONAL RESPONSABLE
ARQ. MARIO ZACARIAS JARA DUEÑAS CAP 2673
ARQ. PATRICIA M. BARRIENTOS MELENDEZ CAP. 3896

CAD:	ARCHIVO:
	ARCHIVO
FECHA: JUNIO 2022	ESCALA: 1/50

LAMINA:
EQ-09

CONFORME 001787

ARQ. DAVID MARTIN CESPEDES PUENTE
CAP 5778
JEFE DE SUPERVISIÓN

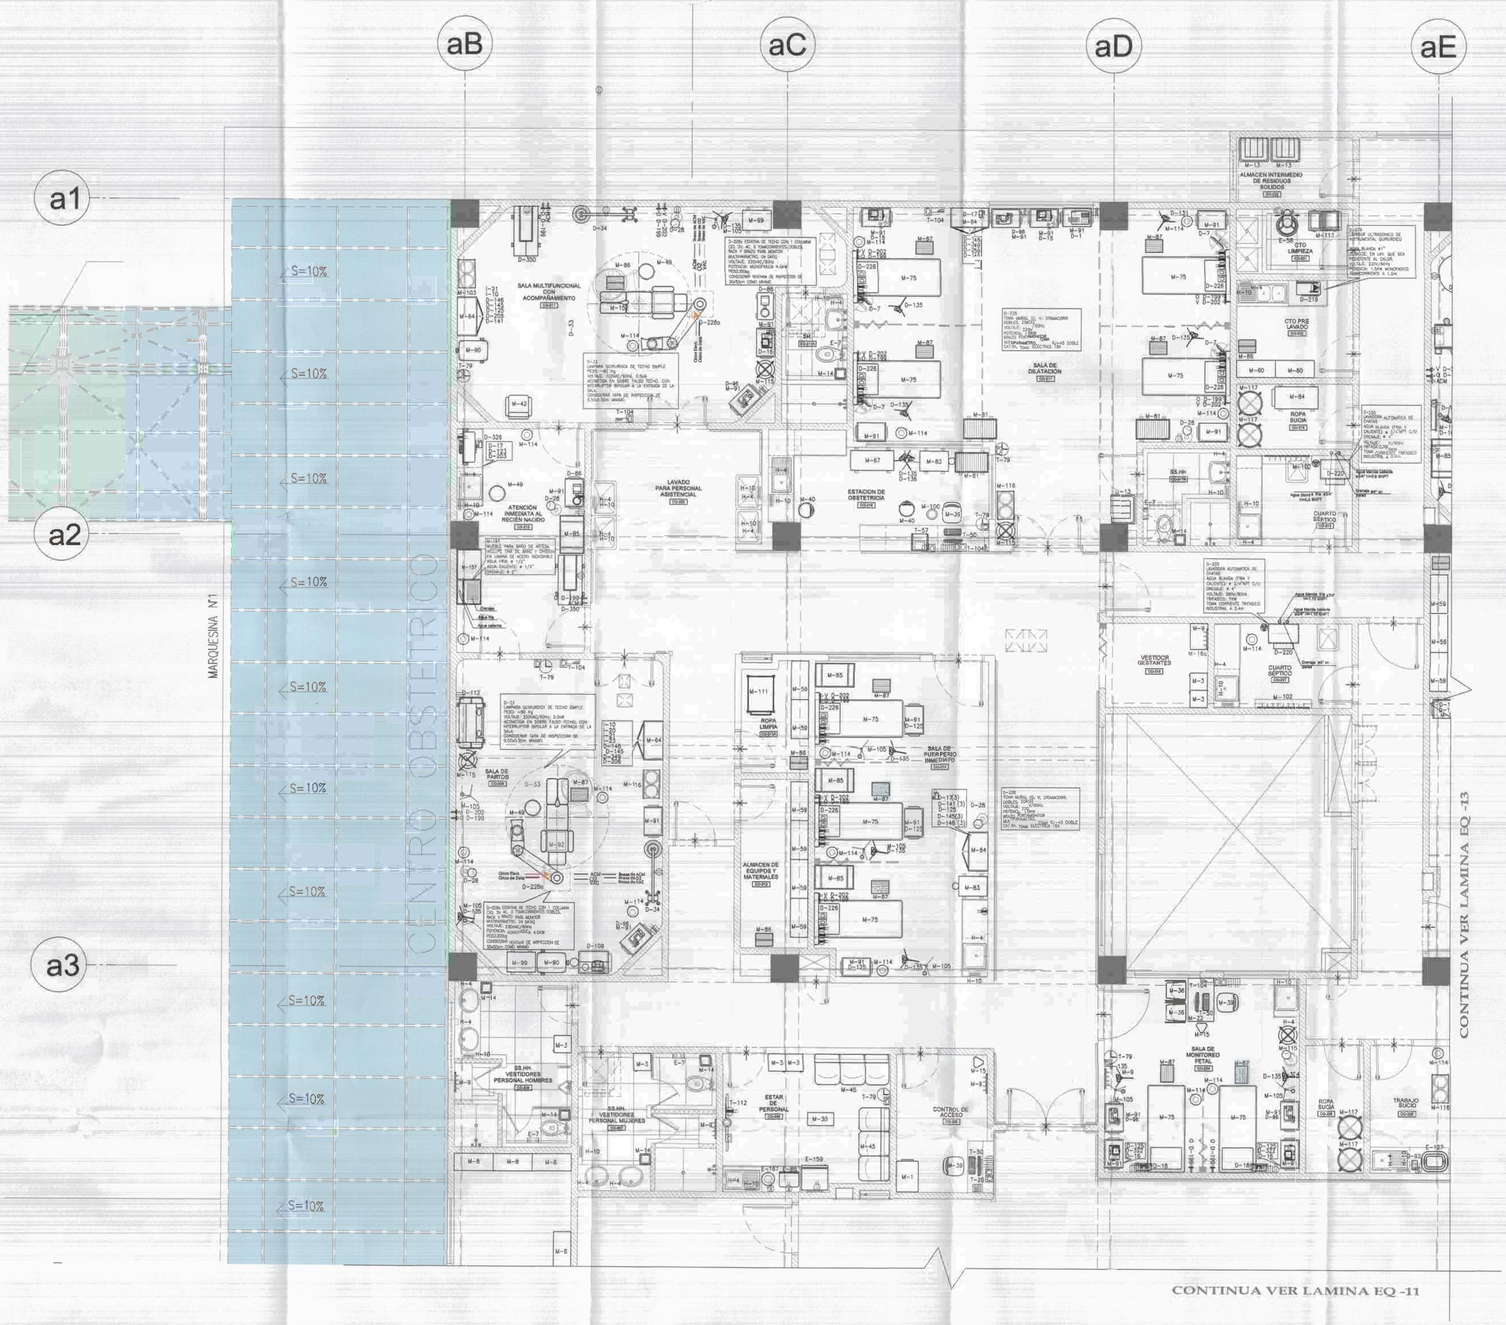

SIMBOLO	DESCRIPCIÓN
ACM	LÍNEA DE ACM
O2	LÍNEA DE O2
VAC	LÍNEA DE VAC
	EVACUACIÓN DE GASES ANESTÉSICOS
V	SALIDA DE LÍNEA DE VACÍO
O	SALIDA DE LÍNEA DE OXÍGENO
ACM	SALIDA DE AIRE COMPRIMIDO MEDICINAL

NOTA:
DIMENSIONES Y NIVELES EN METROS, SALVO INDICACIÓN CONTRARIA.
TODAS LAS PRE INSTALACIONES SON REFERENCIALES, SUJETAS A VARIACIÓN DE ACUERDO A LA MARCA Y MODELO DEL EQUIPO A ADQUIRIR AL EJECUTAR LA OBRA.
TODOS LOS MUEBLES DE ARQUITECTURA DONDE SE UBIQUEN TOMACORRIENTES DEBERÁN LLEVAR PASACABLES.
LOS EQUIPOS QUE VAYAN INSTALADOS EN PAREDES DEBERÁN COINCIDIR CON REFUERZO ESTRUCTURAL EN SU RESPECTIVA UBICACIÓN.
TODOS LOS EQUIPOS Y CANTIDADES PERTENECIENTES A OBRA CIVIL (OC) SON REFERENCIALES.ESTOS SE DETALLAN EN LOS EXPEDIENTES DE SUS RESPECTIVAS ESPECIALIDADES.

SIMBOLO	DESCRIPCION	ALTURA (m)
	TOMACORRIENTE SCHUKO + 3 EN LINEA, 15A. 250V.	0.40m
	TOMACORRIENTE SCHUKO + 3 EN LINEA, 15A. 250V.	1.20m
	TOMACORRIENTE SCHUKO + 3 EN LINEA, 15A. 250V. ESTABILIZADO	0.40m
	TOMACORRIENTE SCHUKO + 3 EN LINEA, 15A. 250V. ESTABILIZADO	1.20m
	SALIDA DE DATA CONECTOR TIPO RJ45	-
	SALIDA DE FUERZA	Lo indicado

CÓDIGO	DENOMINACIÓN	PROVEE
B-50	Botadero clínico	OC
D-1	Electrocardiógrafo	EQ
D-7	Monitor de funciones vitales de 6 parámetros	EQ
D-15	Monitor fetal	EQ
D-16	Monitor fetal gemelar	EQ
D-17	Pulsioxímetro	EQ
B-18	Monitor de funciones vitales de 5 parámetros	EQ
D-28	Lámpara de examen clínica	EQ
D-33	Lámpara quirúrgica de techo simple	EQ
D-34	Lámpara quirúrgica rodable	EQ
D-77	Electrobisturí monopolar/ bipolar digital	EQ
D-86	Aspirador de secreción portátil	EQ
D-88	Aspirador de secreciones rodable	EQ
D-92	Destructor de agujas hipodérmicos	EQ
D-96	Detector de latidos fetales de sobremesa	EQ
D-105	Bomba de infusión de 2 canales	EQ
D-109	Coche de paro equipado	EQ
D-112	Incubadora de transporte	EQ
D-123	Estetoscopio neonatal	EQ
D-125	Estetoscopio adulto pediátrico	EQ
D-135	Tensiómetro aneroide rodable adulto	EQ
D-136	Tensiómetro aneroide rodable pediátrico – neonatal	EQ
D-141	Chata de acero inoxidable	EQ
D-143	Papagayo de acero inoxidable	EQ
D-145	Set de riñoneras de acero quirúrgico	EQ
D-146	Set de tambores de acero quirúrgico	EQ
D-148	Negatoscopio de 2 campos	EQ
D-199	Flujómetro con humidificador para la red de oxígeno	EQ
D-202	Unidad de aspiración para red de vacío	EQ
D-203	Maletín de reanimación neonatal	EQ
D-205	Resuscitador manual adulto	EQ
D-206	Resuscitador manual adulto pediátrico	EQ
D-219	Lavador ultrasónico de instrumental quirúrgico	EQ
D-220	Lavadora automática de chatas	EQ
D-226	Toma mural (O, V, 3 tomacorrientes dobles, rack y braza para monitor multiparámetro y 02 data)	EQ
D-228a	Estativa de techo con 1 columna (2O, 2V, AC, 3 tomacorrientes dobles, rack y braza para monitor multiparámetro, 04 data)	EQ
D-259	Glucómetro portátil	EQ
D-304	Lámpara de examen clínica – led, tipo cuello de ganso	EQ
D-30c	Lámpara germicida rodable	EQ
D-322	Estimulador fetal	EQ
D-326	Balanza digital con tallímetro neonatal	EQ
D-349	Estetoscopio fetoscopio	EQ
D-350	Cuna de calor radiante	EQ
E-7	Dispensador de papel higiénico con llave	OC
E-58	Máquina lustradora tipo industrial con escobillo	EQ
E-86	Horno microondas con panel digital	EQ
E-127	Juego de 03 lavatorios de 5, 8 y 12 litros	EQ
E-159	Refrigerador de 4 p3	EQ
H-4	Jabonera cromada tipo bola para jabón líquido	OC
H-10	Dispensador automático metálico de papel toalla.	OC
I-10	Set instrumental de suturas	EQ
I-20	Set instrumental de legrado uterino	EQ
I-21	Set instrumental de parto	EQ
I-23	Set instrumental para revisión de cuello uterino	EQ
M-1	Archivador metálico de 4 gavetas	EQ
M-3	Armario metálico de un cuerpo y dos sumpartimientos	EQ
M-8	Estantería metálica de ángulos ranurados de 01 cuerpo 05 anaqueles	EQ
M-9	Percha metálico de pared 4 ganchos	EQ
M-13	Cilindro de plástico con tapa volvén	EQ
M-14	Papelero de plástico con tapa y ventano batible	EQ
M-15	Papelero metálico de piso	EQ
M-16a	Banco de madera para vestuario	EQ
M-22	Escritorio estándar	EQ

CÓDIGO	DENOMINACIÓN	PROVEE
M-30	Mesa metálica de centro	EQ
M-36	Silla metálica aplilable	EQ
M-39	Silla metálica giratoria rodable	EQ
M-40	Silla metálica giratoria rodable con asiento alto	EQ
M-42	Sillón confortable reclinable para reposo	EQ
M-45	Sillón metálico semiconfortable sin porta brazos 3 cuerpos	EQ
M-49	Taburete metálico rodable con asiento giratorio	EQ
M-59	Estantería de acero inoxidable de 01 cuerpo 03 divisiones	EQ
M-60	Estantería de acero inoxidable de 01 cuerpo 05 divisiones	EQ
M-64	Vitrina de acero inoxidable para instrumental y material estéril de dos cuerpos	EQ
M-67	Carro para transporte de dosis unitario	EQ
M-72	Biombo de acero inoxidable de 2 cuerpos	EQ
M-75	Cama clínica rodable para adultos	EQ
M-81	Carro metálico fichero para 20 porta historias clínicos	EQ
M-83	Coche metálico de curaciones rodable	EQ
M-84	Coche para transporte de ropa sucio	EQ
M-85	Cunc acrílico con base metálica rodable	EQ
M-86	Escalinata metálica 2 peldaños	EQ
M-87	Escalinata metálica de 1 peldaño	EQ
M-90	Mesa de acero inoxidable tipo mayo	EQ
M-91	Mesa de acero inoxidable rodable para múltiples usos	EQ
M-92	Mesa de partos	EQ
M-99	Mesa rodable de acero inoxidable para curaciones con tablero	EQ
M-100	Papelera de acero inoxidable con tapa y ventana abatible accionamiento a pedal	EQ
M-102	Porta chatas y papagayos de pared	EQ
M-103	Porta lavatorio doble de acero inoxidable rodable con gabinetes	EQ
M-105	Portasuero metálico rodable	EQ
M-111	Coche para transporte de ropa limpia	EQ
M-113	Carro para útiles de limpieza	EQ
M-114	Cubo de acero inoxidable para desperdicios con tapa accionada a pedal	EQ
M-115	Porta balde de acero inoxidable rodable con balde de acero inoxidable	EQ
M-116	lavatorio de acero inoxidable	EQ
M-117	Portabolsa metálica rodable con bolsa de lona	EQ
M-152	Silla de partos multifuncional	EQ
M-157	Mueble para baño de oruesa	EQ
T-20	Teléfono IP de meso uso general	OC
T-50	Computadora personal	EQ
T-57	Impresora láser baja demanda	EQ
T-79	Reloj de una esfera de pared	OC
T-104	Teléfono IP de pared uso general	OC
T-112	Televisor Led full HD Smart TV de 50" inc. Rack	OC

GOBIERNO REGIONAL DE TUMBES

PERÚ | Ministerio de Salud

OBSERVACIONES

CONSORCIO CONSULTOR SAUL GARRIDO
C.P.C. MARIA LUISA CABALLERO MUÑOZ
REPRESENTANTE COMUN
REG. CONSORCIO

FIRMA JEFE DE PROYECTO
ING. JUAN CARLOS PALMA RAMIREZ
JEFE DEL PROYECTO
CIP N° 63905

FIRMA DE PROYECTISTA
ING. JUAN CARLOS PALMA RAMIREZ
INGENIERO ELECTRICISTA
Reg. CIP 63905

FIRMA DE SUPERVISOR
Ing. J. ALEXANDER OLIVARI HERRERA
Ingeniero Electricista
Especialista en Instalaciones Electromecánicas y Sanitarias
Reg. CIP 121665

CONFORME 001786

PLANO CLAVE

PROYECTO

ELABORACION DEL EXPEDIENTE TECNICO, EQUIPAMIENTO Y CONTINGENCIA DEL PROYECTO "RECONSTRUCCION DEL HOSPITAL SAUL GARRIDO ROSILLO II-1, DISTRITO DE TUMBES, PROVINCIA DE TUMBES, DEPARTAMENTO DE TUMBES"

UBICACIÓN:

Distrito	Provincia	Departamento
TUMBES	TUMBES	TUMBES

ESPECIALIDAD: EQUIPAMIENTO

PLANO: PLANTA SEGUNDO PISO-BLOQUE A

ELABORADO POR: CONSORCIO CONSULTOR SAUL GARRIDO
RUC 20607758538

PROFESIONAL RESPONSABLE:
ING. JUAN CARLOS PALMA RAMIREZ CIP 63905
ING. JULIO CESAR DAZA QUISPE CIP 206953

CAD: | ARCHIVO: ARCHIVO

FECHA: JUNIO 2022 | ESCALA: 1/50

LAMINA: EQ-10

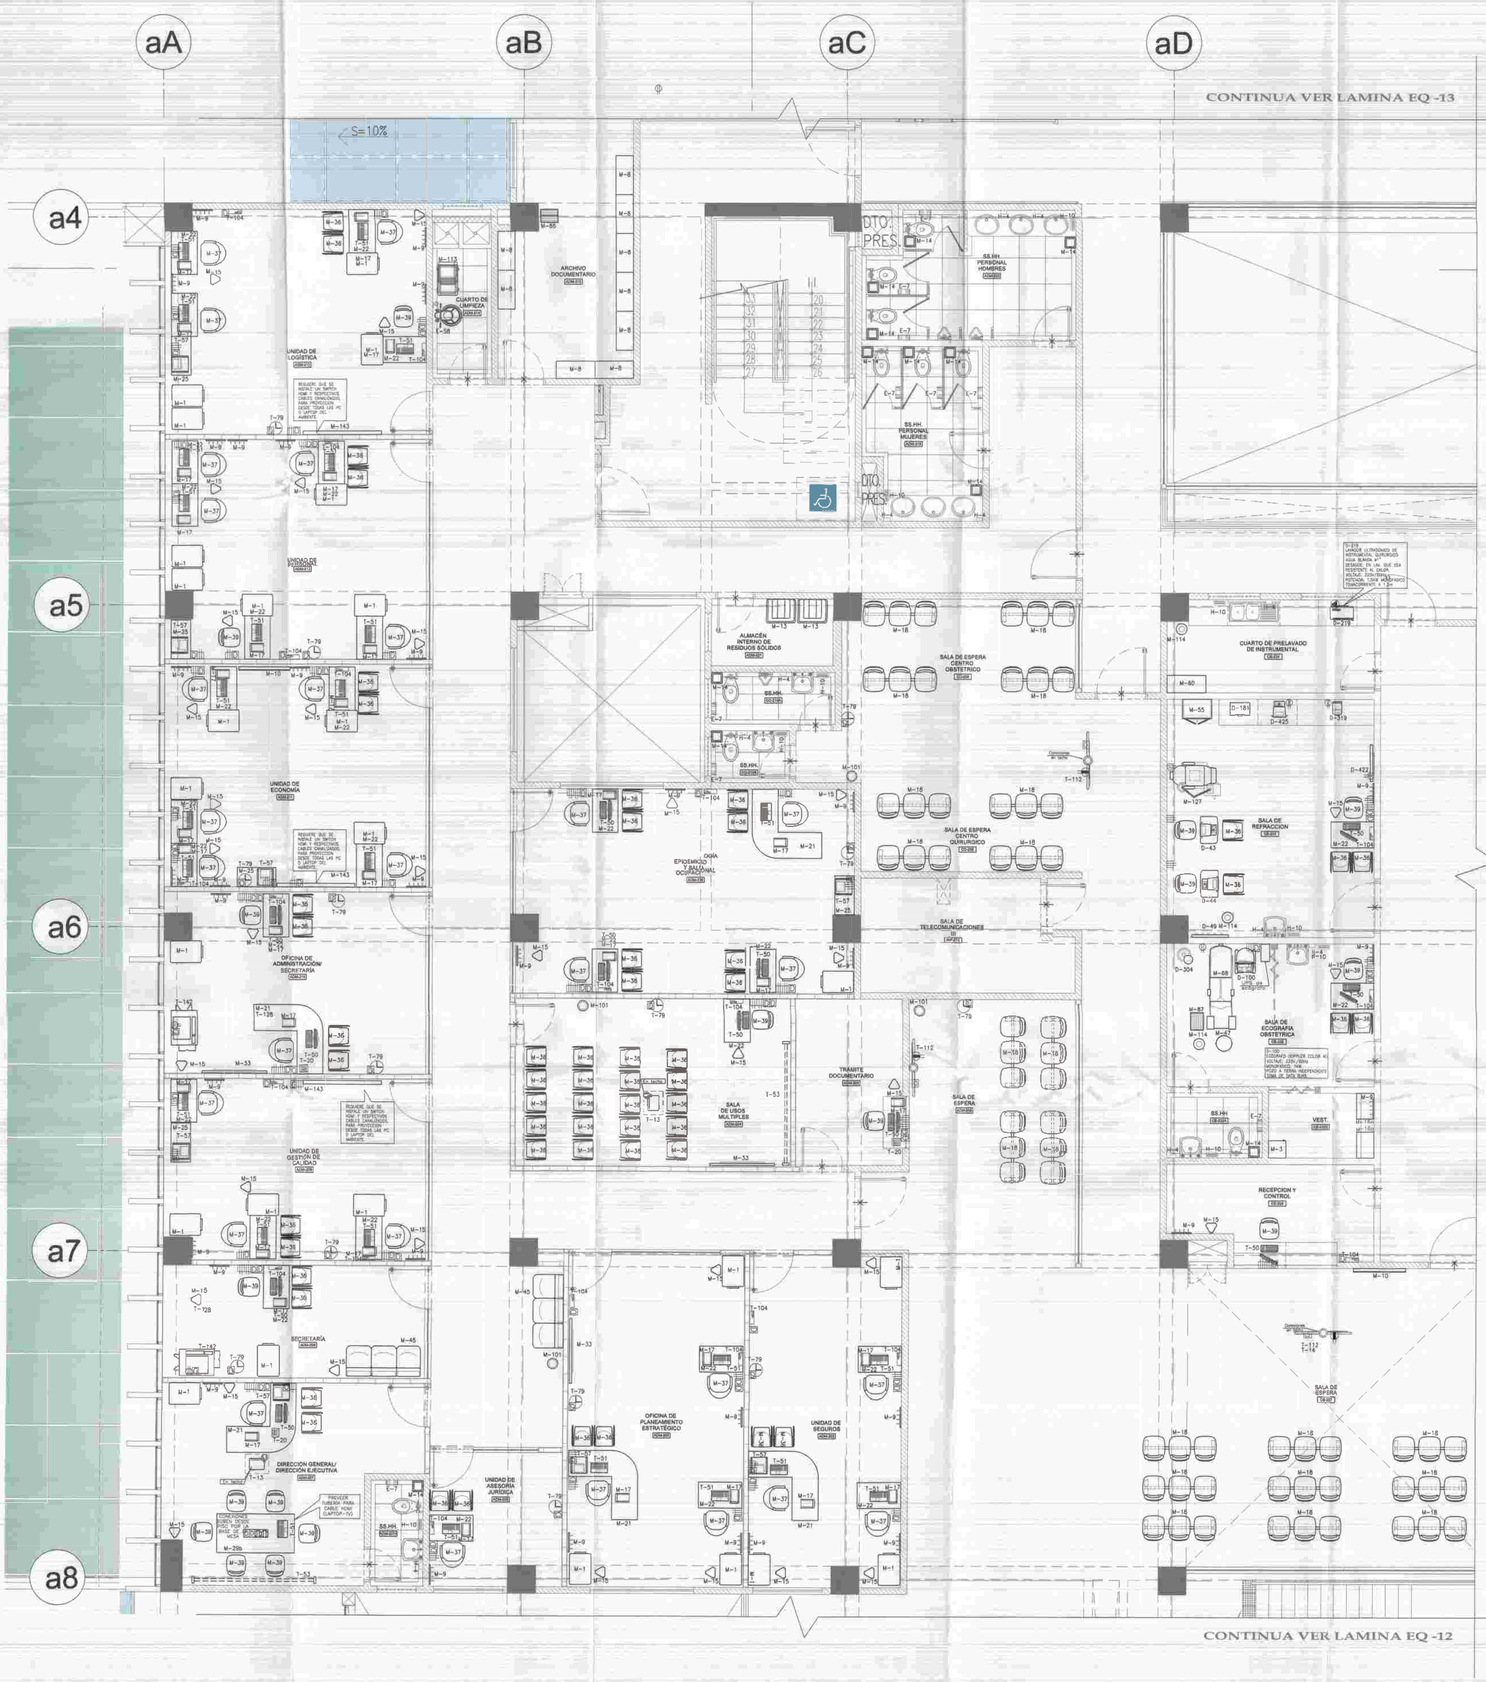

CÓDIGO	DENOMINACIÓN	PROVEE
D-4	Espirómetro computarizodo	EQ
D-5	Espirómetro portátil	EQ
D-43	Autokeratorefractómetro fijo	EQ
D-44	Cámara retinal	EQ
D-49	Oftalmoretinoscopio	EQ
D-100	Ecógrafo doppler color 4D	EQ
D-135	Tensiómetro aneroide rodoble adulto	EQ
D-145	Set de riñoneras de acero quirúrgico	EQ
D-146	Set de tombores de acero quirúrgico	EQ
D-181	Caja de lunas para montura de pruebas adulto y pediatrico	EQ
D-219	Lavador ultrasónico de instrumental quirurgico	EQ
D-304	Lámpara de examen clínica led, tipo cuello de ganso	EQ
D-319	Lensómetra digital con uveómetro	EQ
D-335	Sistema mapa (monitoreo de presión ambulatoria continuo)	EQ
D-422	Monitor de cotolipos LCD	EQ
D-425	Tonómetro defaire	EQ
E-7	Dispensador de papel higiénico con llave	OC
E-58	Máquina lustradora tipo industrial con escobilla	EQ
H-4	Jabonera cromada tipo balde para jabón líquido	OC
H-10	Dispensador automático metálico de papel toalla	OC
M-1	Archivador metálico de 4 gavetas	EQ
M-2	Armario metalico de 2 puertos	EQ
M-3	Armario metálico de un cuerpo y dos compartimientos	EQ
M-8	Estantería metálica de ángulos ranurados de 01 cuerpo 05 anaqueles	EQ
M-9	Percha metálica de pared 4 ganchos	EQ
M-10	Vitrina metálica para anuncios con puertos corredizas de vidrio	EQ
M-13	Cilindro de plástico con tapa vaivén	EQ
M-14	Papelera de plastica con tapa y ventano batible	EQ
M-15	Papelera metálica de piso	EQ
M-16a	Banca de madera para vestuario	EQ
M-17	Bandeja acrílica doble para escritorio	EQ
M-18	Butaca metálida de 3 cuerpos	EQ
M-21	Escritorio ejecutivo	EQ
M-22	Escritorio estándar	EQ
M-25	Mesa auxiliar para oficina	EQ
M-33	Pizarra acrílica de 150 x 100 cm para adosar en pared	EQ
M-36	Silla metálica plegable	EQ
M-37	Silla metálica confortable giratoria rodable	EQ
M-39	Silla metálica giratorio rodable	EQ
M-40	Silla metálica giratorio rodable con asiento alto	EQ
M-45	Sillón metálico semiconfortable sin para brazos 3 cuerpos	EQ
M-47	Taburete de acero inoxidable con dilento giratorio rodable	EQ
M-49	Taburete metálico rodable con asiento giratorio	EQ
M-55	Vitrina metálica de acero inoxidable para instrumentos y materiales estériles de un cuerpo	EQ
M-60	Estantería de acero inoxidable de 01 cuerpo 05 divisiones	EQ
M-68	Mesa (diván) para exámenes gineco obstétricos	EQ
M-85	Escalinata metálico 2 peldaños	EQ
M-87	Escalinata metálica de 1 peldaño	EQ
M-91	Mesa de acero inoxidable rodable para múltiples usos	EQ
M-101	Papelera de acero inoxidable de forma cilíndrica	EQ
M-113	Carro para útiles de limpieza	EQ
M-114	Cubo de acero inoxidable para desperdicios con tapa accionada a pedal	EQ
M-127	Sillón para tratamiento de oftalmología	EQ
M-143	Pizarra digital interactiva	EQ
M-29b	Mesa de reuniones de 90 x 180 cm con caja de conexiones	EQ
T-13	Proyectar multimedia con tarjeta red inalámbrica para techo con rack	EQ
T-14	Reproductor blu ray	EQ
T-20	Teléfono IP de mesa uso general	OC
T-50	Computadora personal	EQ
T-51	Computadora portátil	EQ
T-57	Impresora láser bajo demanda	EQ
T-79	Cable de una esfera de pared	OC
T-104	Teléfono IP de pared uso general	OC
T-112	Televisor Led full HD Smart TV de 50" inc. Rack	OC
T-128	Scanner	EQ
T-142	Impresora láser alta demanda	EQ
T-53	Cran de pared enrollable	EQ

SIMBOLO	DESCRIPCION
V-d	SALIDA DE LINEA DE VACÍO
O-d	SALIDA DE LÍNEA DE OXIGENO
AC/AS	SALIDA DE AIRE COMPRIMIDO MEDICINAL

SIMBOLO	DESCRIPCION	ALTURA (m)
	TOMACORRIENTE SCHUKO + 3 EN LINEA, 16A, 250V.	0.40m
	TOMACORRIENTE SCHUKO + 3 EN LINEA, 16A, 250V.	1.20m
	TOMACORRIENTE SCHUKO + 3 EN LINEA, 16A, 250V. ESTABILIZADO	0.40m
	TOMACORRIENTE SCHUKO + 3 EN LINEA, 16A, 250V. ESTABILIZADO	1.20m
	SALIDA DE DATA CONECTOR TIPO RJ45	–
	SALIDA DE FUERZA	La indicada

NOTA
DIMENSIONES Y NIVELES EN METROS, SALVO INDICACIÓN CONTRARIA.
TODAS LAS PPE INSTALACIONES SON REFERENCIALES, SUJETAS A VARIACIÓN DE ACUERDO A LA MARCA Y MODELO DEL EQUIPO A ADQUIRIR AL EJECUTAR LA OBRA.
TODOS LOS MUEBLES DE ARQUITECTURA DONDE SE UBIQUEN TOMACORRIENTES DEBERAN LLEVAR PASACABLES.
LOS EQUIPOS QUE VAYAN INSTALADOS EN PARED SERÁN ANCLADOS CON REFUERZO ESTRUCTURAL EN SU RESPECTIVA UBICACIÓN
TODOS LOS EQUIPOS Y CANTIDADES PERTENECIENTES A OBRA CIVIL (OC), SUS ESPECIFICACIONES ESTÁN DETALLADAS EN LOS EXPEDIENTES DE SUS RESPECTIVAS ESPECIALIDADES

GOBIERNO REGIONAL DE TUMBES

PERÚ Ministerio de Salud

OBSERVACIONES:

CONSORCIO CONSULTOR SAUL GARRIDO
C.P.C. MARIA LUISA CARBAJO MUÑOZ
REPRESENTANTE COMUN
DNI N° 72344626

FIRMA JEFE DE PROYECTO:
EDWARD CERDÓN TORRES
JEFE DE PROYECTO
CIP. N° 217778

FIRMA DE PROYECTISTA:
JUAN CARLOS PALMA RAMIREZ
INGENIERO ELECTRONICO
Reg. CIP N° 63905

FIRMA DE SUPERVISOR:
Ing. J. ALEJANDRO GUZMAN HERRERA
Ingeniero Electricista
Especialista en Equipamiento Hospitalario y Biomédico
Reg. CIP 131569

PLANO CLAVE

CONFORME

ARQ. DAVID HECTOR TORRES PUENTE
CAP. 0778
JEFE DE SUPERVISION

PROYECTO

ELABORACION DEL EXPEDIENTE TECNICO, EQUIPAMIENTO Y CONTINGENCIA DEL PROYECTO "RECONSTRUCCION DEL HOSPITAL SAUL GARRIDO ROSILLO III-1, DISTRITO DE TUMBES, PROVINCIA DE TUMBES, DEPARTAMENTO DE TUMBES"

UBICACIÓN:

Distrito	Provincia	Departamento
TUMBES	TUMBES	TUMBES

ESPECIALIDAD:
EQUIPAMIENTO

PLANO:
PLANTA SEGUNDO PISO-BLOQUE A

ELABORADO POR:
CONSORCIO CONSULTOR SAUL GARRIDO
RUC 20607798539

PROFESIONAL RESPONSABLE:
ING. JUAN CARLOS PALMA RAMIREZ CIP 63905
ING. JULIO CESAR DIAZA QUISPE CIP 209883

CAD:	ARCHIVO:
	ARCHIVO
FECHA:	ESCALA:
JUNIO 2022	1/50

LAMINA:
EQ-11

ANTERIOR LAMINA EQ -11

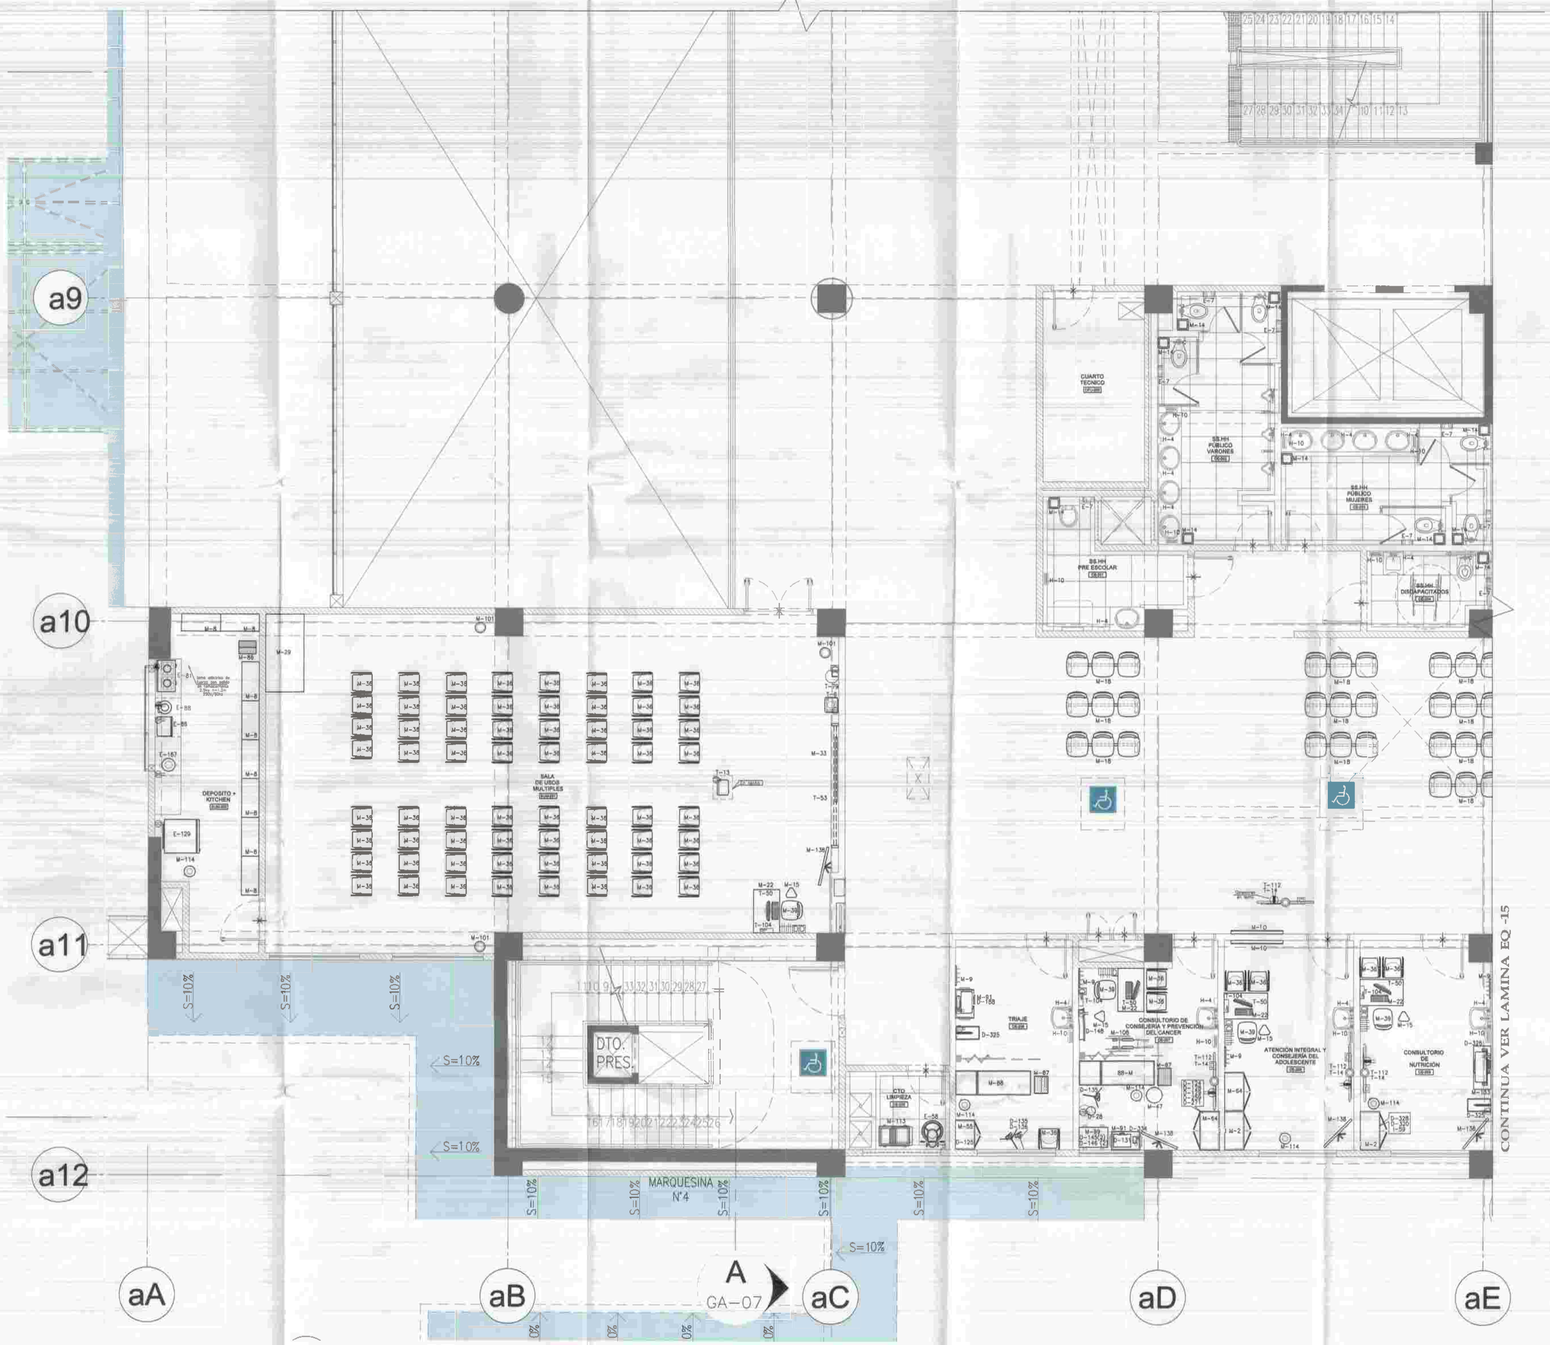

CÓDIGO	DENOMINACIÓN	PROVEE
D-28	Lámpara de examen clínico	EQ
D-40	Lámpara de luz halógena dental	EQ
D-124	Estetoscopio adulto	EQ
D-125	Estetoscopio adulto pediátrico	EQ
D-128	Linterna para examen clínico	EQ
D-129	Martillo de reflejos	EQ
D-131	Pantoscopio	EQ
D-135	Tensiómetro neral rodable adulto	EQ
D-136	Tensiómetro aneroide rodable pediátrico – neonatal	EQ
D-145	Set de riñoneras de acero quirúrgico	EQ
D-146	Set de tomboras de acero quirúrgico	EQ
D-148	Negatoscopio de 2 campos	EQ
D-188	Balanza digital con tallímetro pediátrica	EQ
D-259	Glucómetro portátil	EQ
D-271	Hemoglobinómetro	EQ
D-320	Medidor de índice de masa corporal	EQ
D-325	Balanza digital con tallímetro adulto	EQ
D-326	Balanza digital con tallímetro neonatal	EQ
D-328	Cinta métrica	EQ
D-334	Pulsioxímetra portátil	EQ
E-7	Dispensador de papel higiénico con llave	OC
E-58	Máquina lustradora tipo industrial con escobilla	EQ
E-81	Cocina eléctrica de dos hornillas de mesa	EQ
E-86	Horno microondas con panel digital	EQ
E-88	Licuadora eléctrica 2000 c	EQ
E-129	Refrigeradora de 14 pies cubicos	EQ
E-167	Hervidor eléctrico de agua	EQ
H-4	Jabonera cromada tipo bala para jabón líquido	OC
H-10	Dispensador automático metálico de papel toalla	OC
I-25	Set instrumental de cirugía dental	EQ
I-26	Set instrumental para cufición dental	EQ
I-27	Set instrumental para diagnóstico odontológica	EQ
I-28	Set instrumental para endodoncia	EQ
I-29	Set instrumental para exodoncia	EQ
I-59	Picómetra estandarizada	EQ

CÓDIGO	DENOMINACIÓN	PROVEE
M-2	Armario metálico de 2 puertas	EQ
M-8	Estantería metálica de ángulos ranurados de 01 cuerpo 05 anaqueles	EQ
M-9	Percha metálica de pared 4 ganchos	EQ
M-10	Vitrina metálica para anuncios con puertas corrediizas de vidrio	EQ
M-14	Papelera de plástica con tapa y ventano batible	EQ
M-15	Papelera metálica de piso	EQ
M-18	Butaca metálica de 3 cuerpos	EQ
M-22	Escritorio estándar	EQ
M-29	Mesa de reuniones de 90 x 180 cm	EQ
M-33	Pizarra acrílica de 90 x 100 cm para adosar en pared	EQ
M-36	Silla metálica apilable	EQ
M-39	Silla metálica giratoria rodable	EQ
M-47	Taburete de acero inoxidable con asiento giratorio rodable	EQ
M-55	Vitrina metálica de acero inoxidable para instrumentos o material estéril de un cuerpo	EQ
M-57	Armario de acero inoxidable para instrumental dental de 2 cuerpos	EQ
M-64	Vitrina de acero inoxidable para instrumental y material estéril de dos cuerpos	EQ
M-86	Escalinata metálica 2 peldaños	EQ
M-87	Escalinata metálica de 1 peldaño	EQ
M-88	Mesa (diván) para exámenes y curaciones	EQ
M-91	Mesa de acero inoxidable rodable para múltiples usos	EQ
M-99	Mesa rodable de acero inoxidable para curaciones con tablero	EQ
M-100	Papelera de acero inoxidable con tapa y ventano abatible accionamiento a pedal	EQ
M-101	Papelera de acero inoxidable de forma cilíndrica	EQ
M-105	Silla de ruedas estándar	EQ
M-113	Carro para útiles de limpieza	EQ
M-114	Cubo de acero inoxidable para desperdicios con tapa accionado a pedal	EQ
M-133	Estantes con juguetes y material didáctico diverso para estimulación temprana	EQ
M-138	Atril rotafolio	EQ
T-6	Equipo de sonido	EQ
T-13	Proyector multimedia con tarjeta red inalámbrica para techo con rack	EQ
T-14	Reproductor blu ray	EQ
T-50	Computadora personal	EQ
T-53	Ecran de pared enrollable	EQ
T-79	Reloj de uno esfera de pared	OC
T-104	Teléfono IP de pared uso general	OC
T-112	Televisor Led full HD Smart TV de 50" inc. Rack	OC

SIMBOLO	DESCRIPCION
V/S	SALIDA DE LÍNEA DE VACIO
O/S	SALIDA DE LÍNEA DE OXÍGENO
ACM/S	SALIDA DE AIRE COMPRIMIDO MEDICINAL

NOTA:
DIMENSIONES Y NIVELES EN METROS, SALVO INDICACIÓN CONTRARIA
TODAS LAS PRE INSTALACIONES SON REFERENCIALES, SUJETAS A VARIACIÓN DE ACUERDO A LA MARCA Y MODELO DEL EQUIPO A ADQUIRIR AL EJECUTAR LA OBRA.
TODOS LOS MUEBLES DE ARQUITECTURA DONDE SE UBIQUEN TOMACORRIENTES DEBERAN LLEVAR PADACHES
LOS EQUIPOS QUE VAYAN INSTALADOS EN PARED DEBERAN CONTAR CON REFUERZO ESTRUCTURAL EN SU RESPECTIVA UBICACION.
TODOS LOS EQUIPOS Y CANTIDADES PERTENECIENTES A OBRA CIVIL (OC) SON REFERENCIALES ESTOS SE DETALLAN EN LOS EXPEDIENTES DE SUS RESPECTIVAS ESPECIALIDADES.

SIMBOLO	DESCRIPCION	ALTURA (m)
	TOMACORRIENTE SCHUKO + 3 EN LINEA, 16A, 250V.	0.40m
	TOMACORRIENTE SCHUKO + 3 EN LINEA, 16A, 250V.	1.20m
	TOMACORRIENTE SCHUKO + 3 EN LINEA, 16A, 250V. ESTABILIZADO	0.40m
	TOMACORRIENTE SCHUKO + 3 EN LINEA, 16A, 250V. ESTABILIZADO	1.20m
	SALIDA DE DATA CONECTOR TIPO RJ45	–
	SALIDA DE FUERZA	La indicada

GOBIERNO REGIONAL DE TUMBES

PERÚ Ministerio de Salud

OBSERVACIONES:

CONSORCIO CONSULTOR SAUL GARRIDO
C.P.C. MARIA LUNA CARBAJO MUÑOZ
REPRESENTANTE COMUN
DNI Nº 31344439

FIRMA JEFE DE PROYECTO
ING. JUAN CARLOS PALMA RAMIREZ
JEFE DE PROYECTO
CIP N° 63779

FIRMA DE PROYECTISTA
JUAN CARLOS PALMA RAMIREZ
INGENIERO ELECTRICISTA
Reg. CIP Nº 63905

FIRMA DE SUPERVISOR
Ing. ALEXANDER GONZALO [illegible] DERA
Ingeniero Electricista
Especialista en Instalaciones Sanitarias
Reg CIP 137699

PLANO CLAVE

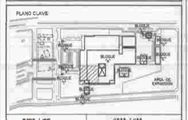

BLOQUE / AREA	U.P.S.S. / U.P.E.
BLOQUE A / NIVEL PISO SEGUNDO	• CONSULTA EXTERNA • CONSULTORIO DE CONSEJERIA Y PREVENCION DEL CANCER • ATENCION INTEGRAL Y CONSEJERIA DEL ADOLESCENTE • CONSULTORIO DE NUTRICION • TRIAJE • CTO. LIMPIEZA • SALA DE USOS MULTIPLES • DEPOSITO + KITCHEN • BS.HH PUBLICO VARONES • BS.HH PUBLICO MUJERES • BS.HH PRE ESCOLAR • BS.HH DISCAPACITADOS • CUARTO TECNICO • DTO. PRES. • MARQUESINA N°4
BLOQUE C / NIVEL PISO PRIMERO	• CONSULTORIO DE CRECIMIENTO Y DESARROLLO (CRED) N° 16 • SALA DE USOS MULTIPLES
BLOQUE A / NIVEL PISO TERCERO	• CONSULTORIO DE PSICOLOGIA • CONSULTORIO DE PSIQUIATRIA • CONSULTORIO DE TERAPIA FISICA Y REHABILITACION • CONSULTORIO DE TERAPIA OCUPACIONAL • CONSULTORIO DE TERAPIA DE LENGUAJE • SALA DE USOS MULTIPLES
BLOQUE B	• LAVANDERIA
BLOQUE C	• ALMACEN GENERAL
BLOQUE D	• CASA DE FUERZA
BLOQUE E	• CENTRAL TELEFONICA
BLOQUE F	• CASETA DE VIGILANCIA
BLOQUE G	• CASETA DE VIGILANCIA
BLOQUE H	• CASETA DE VIGILANCIA
BLOQUE I	• CASETA DE VIGILANCIA

PROYECTO

ELABORACION DEL EXPEDIENTE TECNICO, EQUIPAMIENTO Y CONTINGENCIA DEL PROYECTO "RECONSTRUCCION DEL HOSPITAL SAUL GARRIDO ROSILLO II-1, DISTRITO DE TUMBES, PROVINCIA DE TUMBES, DEPARTAMENTO DE TUMBES"

UBICACIÓN

Distrito	Provincia	Departamento
TUMBES	TUMBES	TUMBES

ESPECIALIDAD

EQUIPAMIENTO

PLANO

PLANTA SEGUNDO PISO-BLOQUE A

ELABORADO POR:

CONSORCIO CONSULTOR SAUL GARRIDO
RUC 20607759538

PROFESIONAL RESPONSABLE

ING. JUAN CARLOS PALMA RAMIREZ	CIP 63905
ING. JULIO CESAR DAZA QUISPE	CIP 205953

CAD:	ARCHIVO:
	ARCHIVO
FECHA: JUNIO 2022	ESCALA: 1/50

LAMINA:

EQ-12

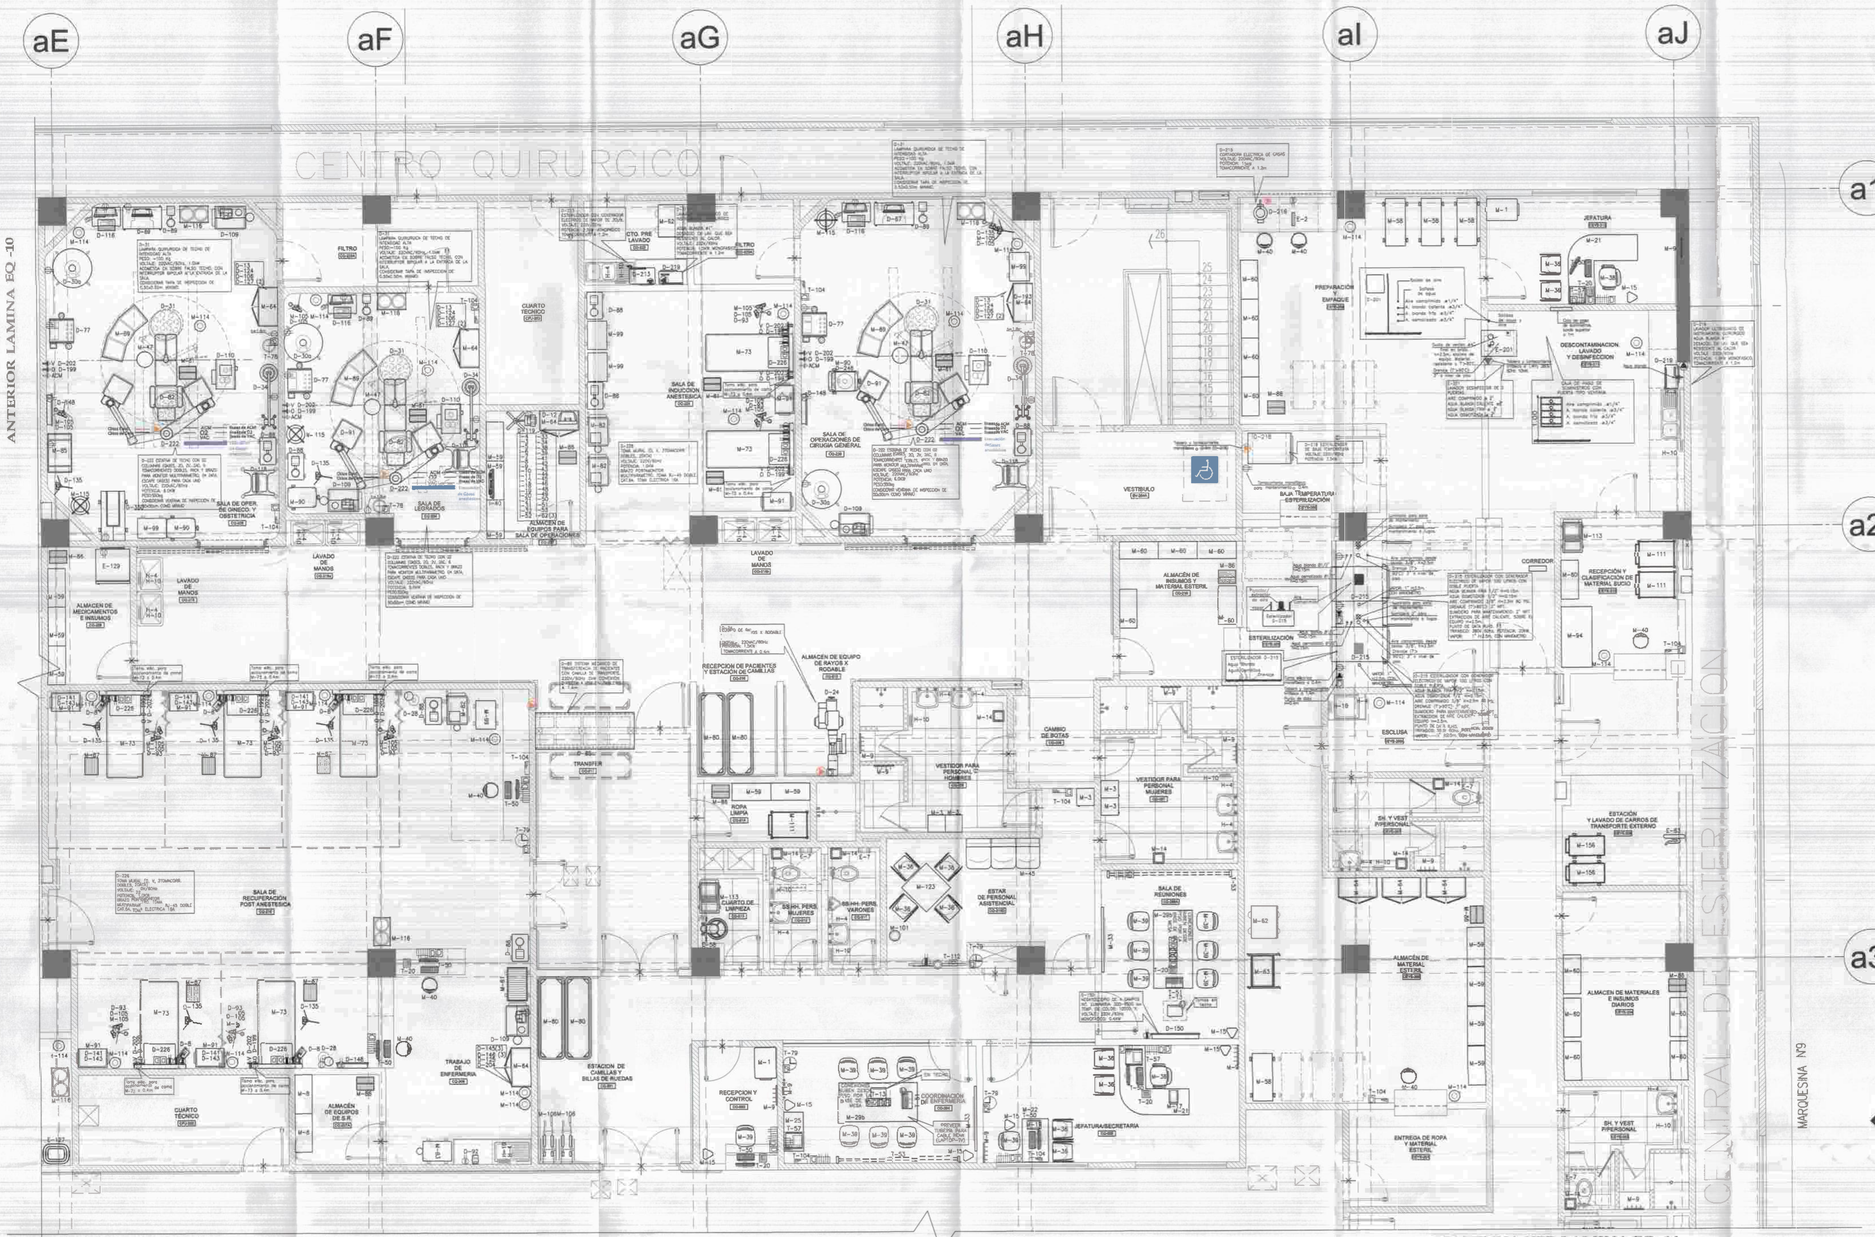

CONTINUA VER LAMINA EQ -14

CÓDIGO	DENOMINACIÓN	PROVEE
M-1	Archivador metálico de 4 gavetas	EQ
M-3	Armario metálico de un cuerpo y dos compartimientos	EQ
M-8	Estantería metálica de ángulos ranurados de 01 cuerpo 05 anaqueles	EQ
M-9	Percha metálica de pared 4 ganchos	EQ
M-14	Papelera de plástico con tapa y ventana batible	EQ
M-15	Papelera metálica de piso	EQ
M-17	Bandeja acrílico doble para escritorio	EQ
M-21	Escritorio ejecutivo	EQ
M-22	Escritorio estándar	EQ
M-25	Mesa auxiliar para oficina	EQ
M-29b	Mesa de reuniones de 90 x 180 cm con caja de conexiones	EQ
M-33	Pizarra acrílica de 150 x 100 cm para adosar en pared	EQ
M-36	Silla metálica apilable	EQ
M-38	Silla metálica giratoria rodable con brazos	EQ
M-39	Silla metálica giratoria rodable	EQ
M-40	Silla metálica giratoria rodable con asiento alto	EQ
M-65	Sillón metálico de confortable sin paleta brazos 3 cuerpos	EQ
M-47	Taburete de cuero inoxidable con asiento giratorio rodable	EQ
M-58	Carro para el transporte de material estéril	EQ
M-59	Estantería de acero inoxidable de 03 cuerpos 03 divisiones	EQ
M-60	Estantería de acero inoxidable de 01 cuerpo 05 divisiones	EQ
M-61	Escalinata en acero inoxidable para sala de operaciones	EQ
M-62	Rack móvil para cajas e instrumental	EQ
M-63	Rack móvil para cestas	EQ
M-64	Vitrina de cuero inoxidable para instrumental y material estéril de dos cuerpos	EQ
M-73	Cama camilla multipropósito	EQ
M-80	Camilla metálica sobre bastidor rodable	EQ
M-81	Carro metálico fichero para 20 porta historias clínicas	EQ
M-82	Coche de paro	EQ
M-83	Coche metálico de curaciones rodable	EQ
M-85	Cuna acrílica con base metálica rodable	EQ
M-86	Escalinata metálica 2 peldaños	EQ
M-87	Escalinata metálica de 1 peldaño	EQ
M-89	Mesa angular de acero inoxidable para instrumental	EQ
M-90	Mesa de acero inoxidable tipo mayo	EQ
M-91	Mesa de acero inoxidable rodable para múltiples usos	EQ
M-94	Mesa de trabajo de acero inoxidable de 1.40 x 0.70 m	EQ
M-99	Mesa rodable de acero inoxidable para curaciones con tablero	EQ
M-101	Papelera de acero inoxidable de forma cilíndrica	EQ
M-105	Portasuero metálico rodable	EQ
M-106	Silla de ruedas estándar	EQ
M-111	Coche para transporte de ropa limpia	EQ
M-113	Carro para útiles de limpieza	EQ
M-114	Cubo de acero inoxidable para desperdicios con tapa accionada a pedal	EQ
M-115	Porta balde de acero inoxidable rodable con balde de acero inoxidable	EQ
M-116	Porta lavatorio doble metálico rodable inc. lavatorio de acero inoxidable	EQ
M-123	Mesa de comedor para 4 personas	EQ
M-156	Coche de transporte de material quirúrgico	EQ
T-13	Proyector multimedia con tarjeta red inalámbrica para techo con rack	EQ
T-20	Teléfono IP de mesa uso general	OC
T-50	Computadora personal	EO
T-51	Computadora portátil	EQ
T-53	Ecran de pared enrollable	EQ
T-57	Impresora láser baja demanda	EQ
T-78	Reloj cronómetro de pared	EQ
T-79	Reloj de una esfera de pared	OC
T-104	Teléfono IP de pared uso general	OC
T-112	Televisor Led full HD Smart TV de 50" inc. Rack	OC

CÓDIGO	DENOMINACIÓN	PROVEE
D-8	Monitor de funciones vitales de 7 parámetros	EQ
D-12	Monitor de funciones vitales de transporte	EO
D-13	Monitor del estado hipnótico	EO
D-24	Equipo de rayos x rodable digital	EO
D-28	Lámpara de examen clínico	EQ
D-30a	Lámpara germicida rodable	EO
D-31	Lámpara quirúrgica de techo de intensidad alta	EO
D-34	Lámpara quirúrgica rodable	EO
D-67	Torre de video cirugía laparoscópica	EO
D-69	Torre de video cirugía histeroscópica	EO
D-77	Electrabisturí monopolar/ bipolar digital	EO
D-82	Mesa de operaciones hidráulica/eléctrica	EQ
D-85	Sistema eléctrico de transferencia de pacientes con camillas de transporte	EQ
D-88	Aspirador de secreciones rodable	EO
D-89	Aspirador de secreciones rodable para red de vacío	EQ
D-91	Calentador para sangre/soluciones	EQ
D-92	Destructor de agujas hipodérmicas	EO
D-93	Equipo calentador de fluidos	EO

CÓDIGO	DENOMINACIÓN	PROVEE
D-105	Bombo de infusión de 2 canales	EQ
D-106	Bombo de infusión de jeringo	EQ
D-109	Coche de paro equipada	EQ
D-110	Cache para intubación difícil	EQ
D-116	Máquina de anestesia con manitorea avanzado	EQ
D-118	Ventilador mecánico adulto – pediátrica – neonatal	EQ
D-119	Ventilador de transporte	EQ
D-124	Estetoscopio adulto	EQ
D-125	Estetoscopia adulto pediátrico	EQ
D-127	Laringoscopio adulto – pediátrico	EQ
D-135	Tensiómetro aneroide rodable adulto	EQ
D-141	Chato de acero inoxidable	EQ
D-143	Papagayo de acero inoxidable	EQ
D-145	Set de riñoneras de acero quirúrgico	EQ
D-146	Set de tombores de acero quirúrgico	EQ
D-148	Negatoscopio de 2 campos	EQ
D-150	Negatoscopio de 4 campos	EQ
D-193	Bolso perfusoro	EQ

CÓDIGO	DENOMINACIÓN	PROVEE
D-199	Flujómetro con humidificador para la red de oxigeno	EQ
D-202	Unidad de aspiración para red de vacío	EQ
D-204	Maletín de reanimación adulto pediátrica	EQ
D-213	Esterilizador con generador eléctrica de vapor de 30 lt.	EQ
D-215	Esterilizador con generador eléctrica de vapor 100 litros con doble puerta	EQ
D-216	Cortadora eléctrico de gasas	EQ
D-218	Esterilizador de baja temperatura – peróxido de hidrogeno	EQ
D-219	Lavador ultrasónico de instrumental quirúrgica	EQ
D-222	Estativa de techo con 02 columnas (Goses, 2O,2V, 2AC, 6 tomacorrientes dobles, rack y brazo para monitor multiparámetro, 04 data, escape gases) para cada uno	EQ
D-226	Toma mural (0, V, 3 tomacorrientes dobles, rack y brazo para monitor multiparámetro, y 02 data)	EQ
D-248	Analizador de electrolíticas y gases de sangre portátil	EO
D-350	Cuna de calor radiante	EQ
E-2	Selladora de bolsas	EQ
E-7	Dispensador de papel higiénico con llave	OC
E-58	Máquina lustradora tipo industrial con escobilla	EQ
E-83	Equipo con pistola para lavado de coches (a vapor)	OC
E-127	Juego de 03 lavatorios de 5, 8 y 12 litros	EQ

CÓDIGO	DENOMINACIÓN	PROVEE
E-129	Refrigeradora de 14 pies cúbicos	EQ
E-201	Lavador desinfector de 2 puertas	EQ
H-4	Jabanera cromada tipo bola para jabón líquido	OC
H-10	Dispensador automático metálico de papel toalla.	OC
I-3	Set instrumental de cirugía laparoscópico	EQ
I-4	Set instrumental de cirugía mayor	EC
I-5	Set instrumental de cirugía menor	EQ
I-6	Set instrumental de cirugía menor de traumatalogía	EQ
I-7	Set instrumental de cirugía pediátrica escolar	EQ
I-8	Set instrumental de debridación y limpieza quirúrgica	EO
I-9	Set instrumental de pequeñas intervenciones quirúrgicos	EQ
I-10	Set instrumental de suturas	EQ
I-11	Set instrumental para curaciones	EQ
I-12	Set instrumental para extracción de cuerpo extraño	EQ
I-18	Set instrumental de inserción y retiro de DIU	EQ
I-19	Set instrumental de laparotomía cesárea	EQ
I-20	Set instrumental de legrado uterino	EQ
I-21	Set instrumental de parto	EQ
I-31	Set instrumental de amigdalotamia adulto	EQ

CÓDIGO	DENOMINACIÓN	PROVEE
I-32	Set instrumental de reducción incruento de fractura de huesos nasales	EQ
I-33	Set instrumental de osteosíntesis para pequeños fragmentos	EQ
I-34	Set instrumental de osteosíntesis sistema AO para tornillo	EQ
I-38	Set instrumental para colorata	EQ
I-39	Set instrumental para dacriocistocrostomia	EQ
I-40	Set instrumentcl para cirugía refractiva	EQ
I-41	Set instrumental para vitreotomía	EQ
I-42	Set instrumentcl para enucleadón	EQ
I-43	Set instrumentcl para estrabismo	EQ
I-44	Set instrumental para glaucoma	EQ
I-45	Set instrumental para retinoplastía	EQ
I-46	Set instrumental para retira de punta de cámara anterior	EQ
I-48	Set instrumental para pólipos nasales	EQ
I-49	Set instrumental para septorrinoplastío	EQ
I-50	Set instrumental para tabique nasal	EQ
I-51	Pinza para aperturnr yeso	EQ
I-52	Set instrumental para examen ginecológica II	EO
I-53	Set Instrumental para CONO LEEP	EQ
I-62	Set de instrumental oftalmológico básica	EO

SIMBOLO	DESCRIPCION	ALTURA (m)
	TOMACORRIENTE SCHUKO + 3 EN LINEA, 16A, 250V.	0.40m
	TOMACORRIENTE SCHUKO + 3 EN LINEA, 16A, 250V.	1.20m
	TOMACORRIENTE SCHUKO + 3 EN LINEA, 16A, 250V. ESTABILIZADO	0.40m
	TOMACORRIENTE SCHUKO + 3 EN LINEA, 16A, 250V. ESTABILIZADO	1.20m
	SALIDA DE DATA CONECTOR TIPO RJ45	-
	SALIDA DE FUERZA	La indicado

NOTA:
DIMENSIONES Y NIVELES EN METROS, SALVO INDICACIÓN CONTRARIA.
TODAS LAS PRE INSTALACIONES SON REFERENCIALES, SUJETAS A VARIACIÓN DE ACUERDO A LA MARCA Y MODELO DEL EQUIPO A ADQUIRIR AL EJECUTAR LA OBRA.
TODOS LOS MUEBLES DE ARQUITECTURA DONDE SE UBIQUEN TOMACORRIENTES DEBERAN LLEVAR PASACABLES.
LOS EQUIPOS QUE VAYAN INSTALADOS EN PARED DEBERAN CONTAR CON REFUERZO ESTRUCTURAL EN SU RESPECTIVA UBICACIÓN.
TODOS LOS EQUIPOS Y CANTIDADES PERTENECIENTES A OBRA CIVIL (CV) SON REFERENCIALES,ESTOS SE DETALLAN EN LOS EXPEDIENTES DE SUS RESPECTIVAS ESPECIALIDADES.

SIMBOLO	DESCRIPCIÓN
AGM	LINEA DE AGM
O2	LINEA DE O2
VAC	LINEA DE VAC
	EVACUACIÓN DE GASES ANESTÉSICOS
V	SALIDA DE LÍNEA DE VACÍO
O	SALIDA DE LÍNEA DE OXÍGENO
AIRE	SALIDA DE AIRE COMPRIMIDO MEDICINAL

GOBIERNO REGIONAL DE TUMBES

PERÚ Ministerio de Salud

OBSERVACIONES:

CONSORCIO CONSULTOR SAUL GARRIDO
E.P.C. MARIA LUISA CARRANO MUÑOZ
REPRESENTANTE COMUN
DNI N°11134629

FIRMA JEFE DE PROYECTO
EDWARD CESAR TUNES
JEFE DE PROYECTO
CIP N° 61778

FIRMA DE PROYECTISTA
JUAN CARLOS PALMA RAMIREZ
INGENIERO ELECTRONICO
Reg. CIP N° 83905

FIRMA DE SUPERVISOR
Ing. J. ALEXANDER GUZMAN HERRERA
Ingeniero Electrónico
Especialista en Equipamiento Hospitalario y Biomédico
Reg. CIP 121869

PLANO CLAVE

CONFORME

PROYECTO:

ELABORACION DEL EXPEDIENTE TECNICO, EQUIPAMIENTO Y CONTINGENCIA DEL PROYECTO "RECONSTRUCCION DEL HOSPITAL SAUL GARRIDO ROSILLO II-1, DISTRITO DE TUMBES, PROVINCIA DE TUMBES, DEPARTAMENTO DE TUMBES"

UBICACIÓN:

Distrito:	Provincia:	Departamento:
TUMBES	TUMBES	TUMBES

ESPECIALIDAD:

EQUIPAMIENTO

PLANO:

PLANTA SEGUNDO PISO-BLOQUE A

ELABORADO POR:

CONSORCIO CONSULTOR SAUL GARRIDO
RUC 20607759038

PROFESIONAL RESPONSABLE:

ING. JUAN CARLOS PALMA RAMIREZ — CIP 83905
ING. JULIO CESAR DAZA QUISPE — CIP 205893

CAD:	ARCHIVO:
	ARCHIVO
FECHA:	ESCALA:
JUNIO 2022	1/50

LAMINA

EQ-13

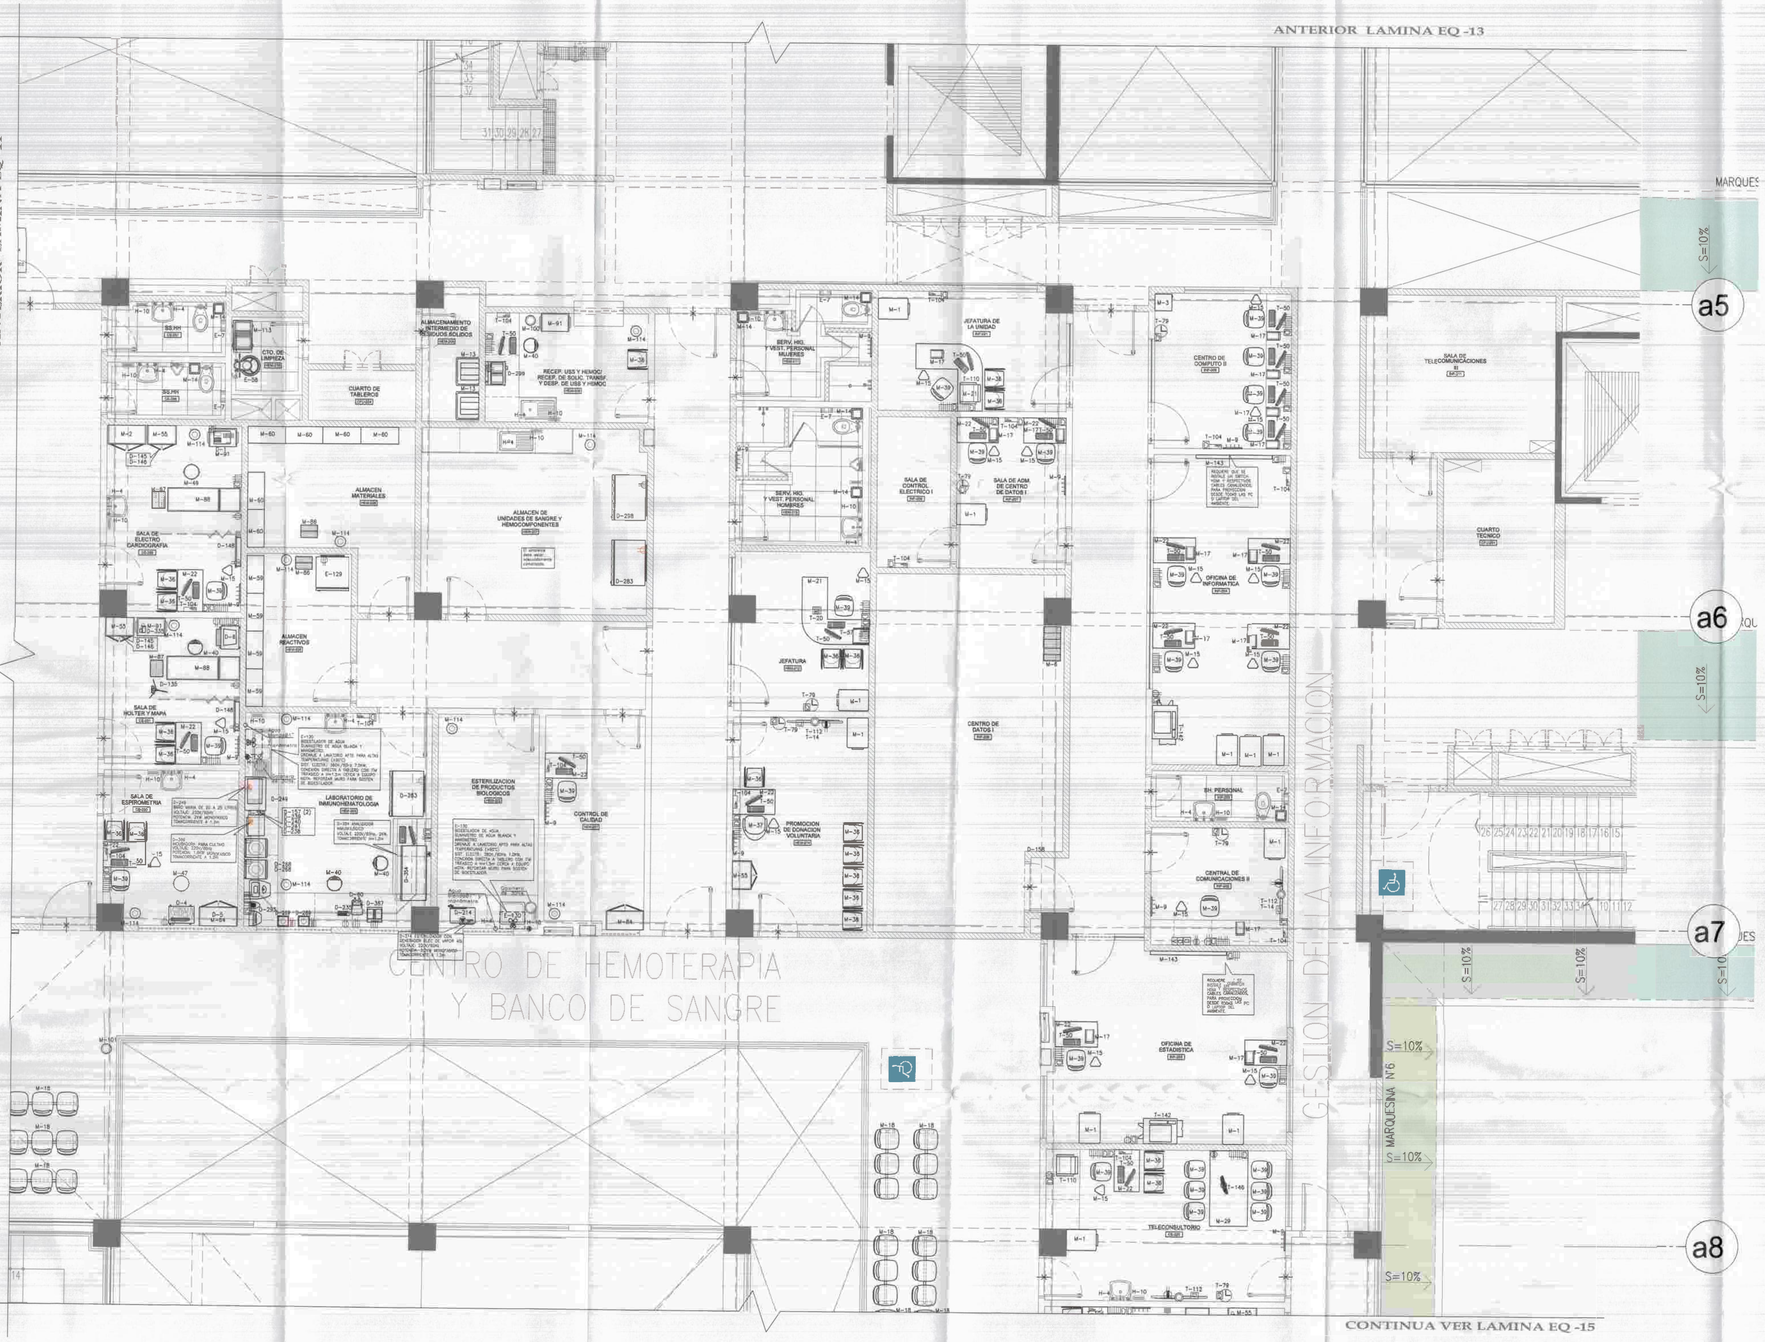

CÓDIGO	DENOMINACIÓN	PROVEE
D-1	Electrocardiógrafo	EQ
D-4	Espirómetro computarizado	EQ
D-5	Espirómetro portátil	EQ
D-6	Holter	EQ
D-60	Microscopio binocular estándar	EQ
D-135	Tensiómetro aneroide rodapie adulto	EQ
D-145	Set de riñoneras de acero quirúrgico	EQ
D-146	Set de tambores de acero quirúrgico	EQ
D-148	Negatoscopio de 2 campos	EQ
D-157	Reloj de laboratorio con alarma	EQ
D-158	Termómetro / higrómetro digital	EQ
D-214	Esterilizador con generador eléctrico de vapor de 40 lt.	EQ
D-235	Contador de células	EQ
D-238	Pipeta automática 10 – 100 ul	EQ
D-239	Pipeta automática 200 – 1000 ul	EQ
D-240	Pipeta automática 5 – 50 ul	EQ
D-241	Pipeta automática 50 – 200 ul	EQ
D-249	Baño maría de 20 a 25 litros	EQ
D-268	Centrifuga para 24 tubos	EQ
D-269	Centrifuga para microhematocrito	EQ
D-283	Conservadora de bolsas de sangre de +2 a +6 °c	EQ
D-293	Analizador automático de Coombs	EQ
D-298	Congeladora vertical de –20° c.	EQ
D-299	Descongelador de plasma	EQ
D-335	Sistema mapa (monitoreo de presión ambulatoria continua)	EQ
D-354	Analizador inmunológico	EQ
D-367	ROTADOR ORBITAL	EQ
D-369	Incubadora para cultivo	EQ
E-7	Dispensador de papel higiénico con llave	QC
E-58	Máquina lustradora tipo industrial con escobilla	EQ
E-129	Refrigeradora de 14 pies cúbicos	EQ
E-130	Bidestilador de agua 4 litros/h	EQ
H-4	Jabonera cromada tipo bola para jabón líquido	QC
H-10	Dispensador automático metálico de papel toalla	QC
M-1	Archivador metálico de 4 gavetas	EQ
M-2	Armario metálico de 2 puertos	EQ
M-3	Armario metálico de un cuerpo y dos compartimientos	EQ
M-6	Escalera de aluminio de 3 pasos	EQ
M-9	Percha metálica de pared 4 ganchos	EQ
M-13	Cilindro de plástico con tapa vaivén	EQ
M-14	Papelera de plástico con tapa y ventana batible	EQ
M-15	Papelera metálica de piso	EQ
M-21	Escritorio ejecutivo	EQ
M-22	Escritorio estándar	EQ
M-29	Mesa de reuniones de 90 x 180 cm	EQ
M-36	Silla metálica apilable	EQ
M-37	Silla metálica confortable giratoria rodable	EQ
M-39	Silla metálica giratoria rodable	EQ
M-40	Silla metálica giratoria rodable con asiento alto	EQ
M-49	Taburete metálico rodable con asiento giratorio	EQ
M-55	Vitrina metálica de acero inoxidable para instrumentos o material estéril de un cuerpo	EQ
M-59	Estantería de acero inoxidable de 01 cuerpo 03 divisiones	EQ
M-60	Estantería de acero inoxidable de 01 cuerpo 05 divisiones	EQ
M-64	Vitrina de acero inoxidable para instrumental y material estéril de dos cuerpos	EQ
M-86	Escalinata metálica 2 peldaños	EQ
M-87	Escalinata metálica de 1 peldaño	EQ
M-88	Mesa (diván) para exámenes y curaciones	EQ
M-91	Mesa de acero inoxidable rodable para múltiples usos	EQ
M-100	Papelera de acero inoxidable con tapa y ventana abatible accionamiento a pedal	EQ

CÓDIGO	DENOMINACIÓN	PROVEE
M-101	Papelera de acero inoxidable de forma cilíndrico	ED
M-113	Carro para útiles de limpieza	ED
M-114	Cubo de acero inoxidable para desperdicios con tapa accionada a pedal	EQ
M-143	Pizarra digital interactiva	EQ
T-14	Reproductor blu ray	EQ
T-20	Teléfono IP de mesa uso general	DC
T-50	Computadora personal	EQ

CÓDIGO	DENOMINACIÓN	PROVEE
T-57	Impresora láser baja demanda	EQ
T-79	Reloj de una esfera de pared	QC
T-104	Teléfono IP de pared uso general	DC
T-110	Impresora láser multifuncional	ED
T-112	Televisor Led full HD Smart TV de 50" inc. Rack	DC
T-142	Impresora láser alta demanda	EQ
T-146	Estación de diagnóstico y monitor especial para el sistema PACS	EQ

SIMBOLO	DESCRIPCION
V-V	SALIDA DE LÍNEA DE VACÍO
O-O	SALIDA DE LÍNEA DE OXÍGENO
AC-AC	SALIDA DE AIRE COMPRIMIDO MEDICINAL

NOTA
DIMENSIONES Y NIVELES EN METROS, SALVO INDICACIÓN CONTRARIA.
TODAS LAS PRE INSTALACIONES SON REFERENCIALES, SUJETAS A VARIACIÓN DE ACUERDO A LA MARCA Y MODELO DEL EQUIPO A ADQUIRIR AL EJECUTAR LA OBRA.
TODOS LOS MUEBLES DE ARQUITECTURA DONDE SE UBIQUEN TOMACORRIENTES DEBERAN LLEVAR PASACABLES.
LOS EQUIPOS QUE VAYAN INSTALADOS EN PARED DEBERAN COARMA CON REFUERZO ESTRUCTURAL EN SU RESPECTIVA UBICACIÓN.
TODOS LOS EQUIPOS Y CANTIDADES PERTINECIENTES A OBRA CIVIL DICI SON REFERENCIALES ESTOS SE DETALLAN EN LOS EXPEDIENTES DE SUS RESPECTIVAS ESPECIALIDADES.

SIMBOLO	DESCRIPCION	ALTURA (m)
	TOMACORRIENTE SCHUKO + 3 EN LINEA, 16A, 250V.	0.40m
	TOMACORRIENTE SCHUKO + 3 EN LINEA, 16A, 250V.	1.20m
	TOMACORRIENTE SCHUKO + 3 EN LINEA, 16A, 250V. ESTABILIZADO	0.40m
	TOMACORRIENTE SCHUKO + 3 EN LINEA, 16A, 250V.	1.20m
	SALIDA DE DATA CONECTOR TIPO RJ45	-
	SALIDA DE FUERZA	La indicada

GOBIERNO REGIONAL DE TUMBES

PERU Ministerio de Salud

OBSERVACIONES:

CONSORCIO CONSULTOR SAUL GARRIDO
C.P.C. MARIA LUISA CARBAJO MUÑOZ
REPRESENTANTE COMUN
DNI 09170445

FIRMA JEFE DE PROYECTO
RICARDO CARLOS TORRES
JEFE DE PROYECTO
C.I.P. N° 61778

FIRMA DE PROYECTISTA
JUAN CARLOS PALMA RAMIREZ
INGENIERO ELECTRICO
Reg. CIP N° 63905

FIRMA DE SUPERVISOR:
Ing. J. ALEXANDER GUZMAN HERRERA
Ingeniero Electricista
Especialista en Equipamiento Hospitalario y Biomédico
Reg. CIP 121869

PLANO CLAVE:

CONFORME
09/12/22

VAO DAVID PECHE FLORES PLENDE
C.I.P. 57115
JEFE DE SUPERVISION

PROYECTO:

ELABORACION DEL EXPEDIENTE TECNICO, EQUIPAMIENTO Y CONTINGENCIA DEL PROYECTO "RECONSTRUCCION DEL HOSPITAL SAUL GARRIDO ROBILLO II-1, DISTRITO DE TUMBES, PROVINCIA DE TUMBES, DEPARTAMENTO DE TUMBES"

UBICACIÓN:

Distrito:	Provincia:	Departamento:
TUMBES	TUMBES	TUMBES

ESPECIALIDAD:

EQUIPAMIENTO

PLANO:

PLANTA SEGUNDO PISO-BLOQUE "A"

ELABORADO POR:

CONSORCIO CONSULTOR SAUL GARRIDO
RUC 20607759538

PROFESIONAL RESPONSABLE:	
ING. JUAN CARLOS PALMA RAMIREZ	CIP 63905
ING. JULIO CESAR DAZA QUISPE	CIP 205953

CAD:	ARCHIVO:
	ARCHIVO
FECHA: JUNIO 2022	ESCALA: 1/50

LAMINA:

EQ-14

ANTERIOR LAMINA EQ -12

ANTERIOR LAMINA EQ -14

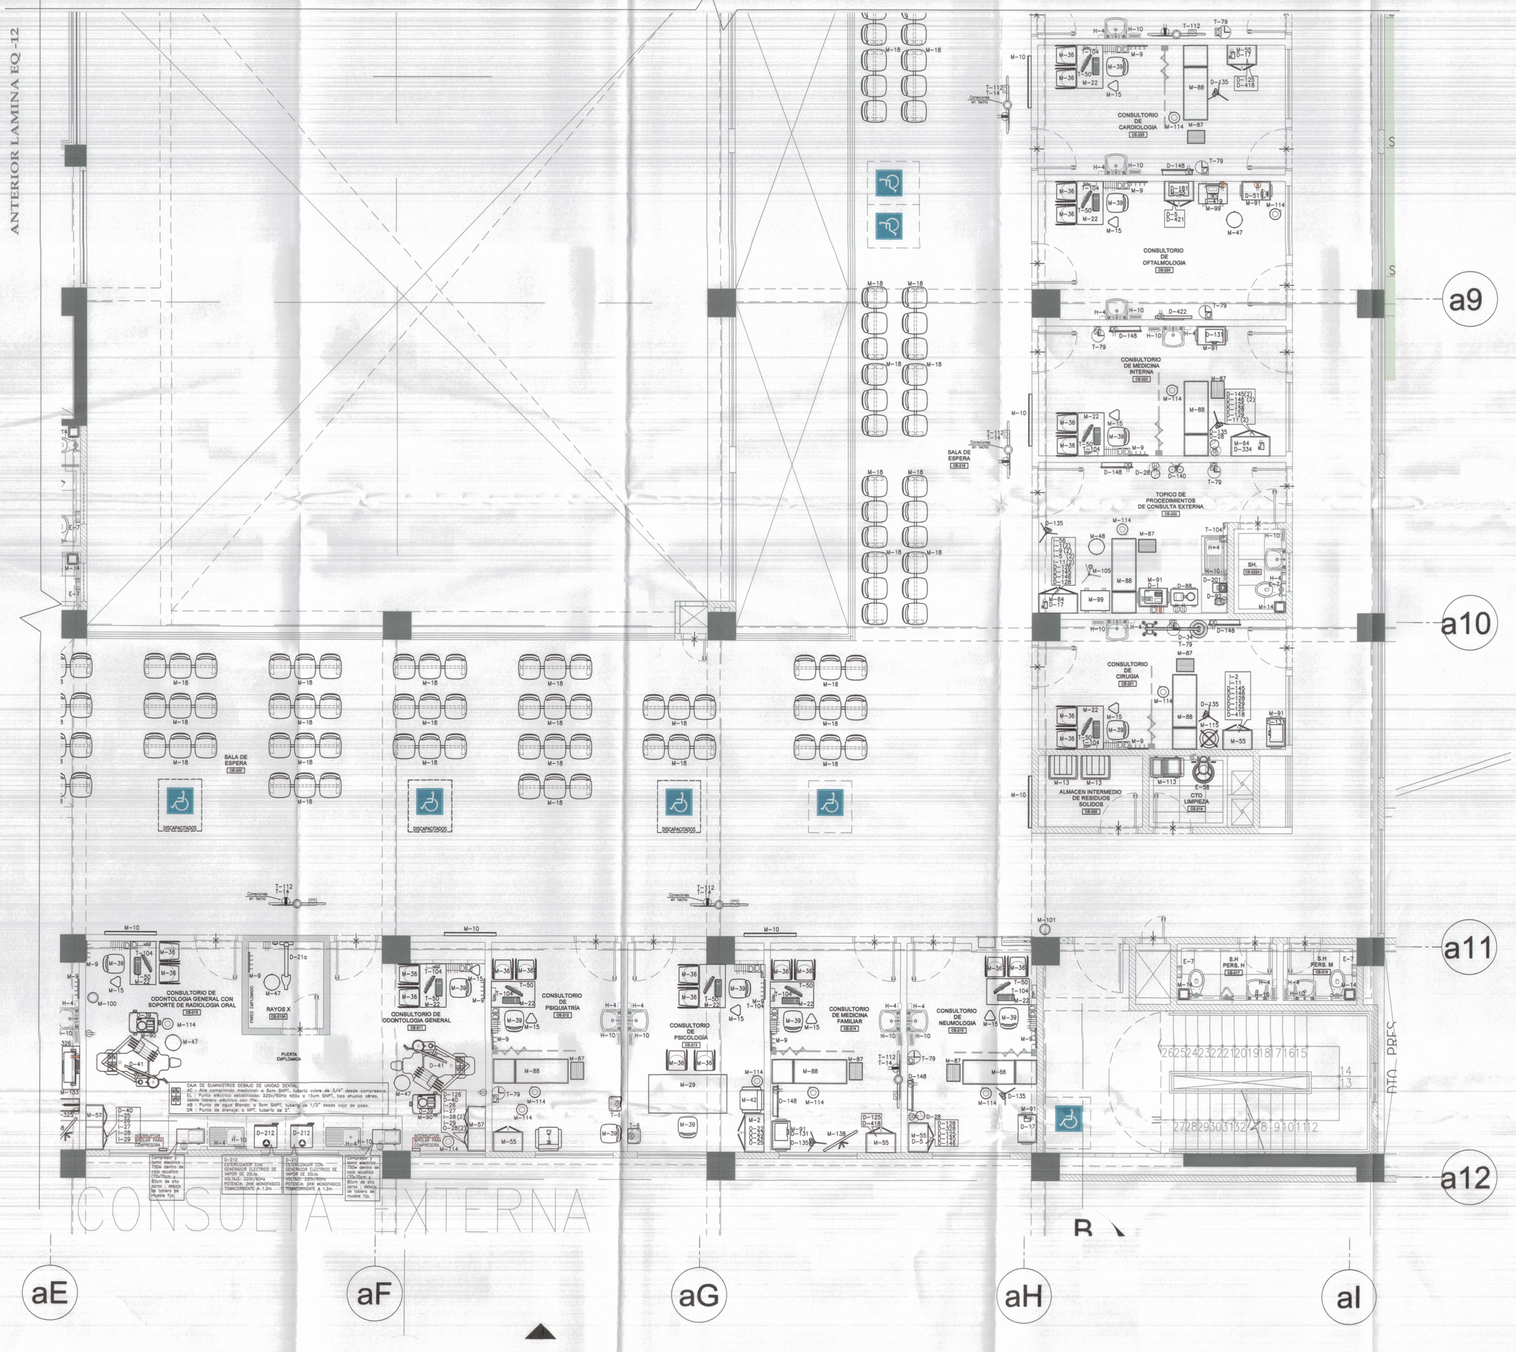

CÓDIGO	DENOMINACIÓN	PROVEE
D-1	Electrocardiógrafo	EQ
D-5	Espirómetro portátil	EQ
D-17	Pulsioxímetro	EQ
D-21a	Equipo de rayos x dental digital de pared	EQ
D-28	Lámpara de examen clínico	EQ
D-34	Lámpara quirúrgica rodable	EQ
D-39	Destartarizador ultrasónico	EQ
D-40	Lámpara de luz halógena dental	EQ
D-41	Unidad dental completa	EQ
D-51	Oftalmoscopio indirecto	EQ
D-88	Aspirador de secreciones rodable	EQ
D-92	Destructor de agujas hipodérmicas	EQ
D-125	Estetoscopio adulto pediátrico	EQ
D-126	Frontoluz	EQ
D-128	Linterna para examen clínico	EQ
D-129	Martillo de reflejos	EQ
D-131	Pantoscopio	EQ
D-135	Tensiómetro aneroide rodable adulto	EQ
D-140	Equipo de oxigenoterapia rodable	EQ
D-145	Set de riñoneras de acero quirúrgico	EQ
D-146	Set de tambores de acero quirúrgico	EQ
D-148	Negatoscopio de 2 campos	EQ
D-181	Caja de lunas con montura de pruebas adulto y pediátrico	EQ
D-201	Nebulizador	EQ
D-212	Esterilizador con generador eléctrico de vapor de 20 lt	EQ
D-325	Balanza digital con tallímetro adulto	EQ
D-326	Balanza digital con tallímetro neonatal	EQ
D-328	Cinta métrica	EQ
D-334	Pulsioxímetro portátil	EQ
D-418	Tensiómetro aneroide pediátrico – neonatal	EQ
D-419	Autokeratorefractómetro portátil	EQ
D-421	Tonómetro de Schiotz	EQ
D-422	Monitor de optotipos LCD	EQ
E-7	Dispensador de papel higiénico con llave	OC
E-58	Máquina lustradora tipo industrial con escobilla	EQ
H-4	Jabonera cromada tipo bola para jabón líquido	OC
H-10	Dispensador automático metálico de papel toalla.	OC
I-1	Set de instrumental para retirar puntos	EQ
I-2	Set de instrumental para sutura	EQ
I-5	Set instrumental de cirugía menor	EQ
I-9	Set instrumental de pequeñas intervenciones quirúrgicas	EQ
I-11	Set instrumental para curaciones	EQ
I-25	Set instrumental de cirugía dental	EQ
I-26	Set instrumental para curación dental	EQ
I-27	Set instrumental para diagnostico odontológico	EQ
I-28	Set instrumental para endodoncia	EQ
I-29	Set instrumental para exodoncia	EQ
I-56	Set instrumental para punción lumbar	EQ
M-2	Armario metálica de 2 puertas	EQ
M-9	Percha metálica de pared 4 ganchos	EQ
M-10	Vitrina metálica para anuncios con puertas corredizas de vidrio	EQ
M-13	Cilindro de plástico con tapa vaivén	EQ
M-14	Papelera de plástico con tapa y ventana batible	EQ
M-15	Papelera metálica de piso	EQ
M-18	Butaca metálica de 3 cuerpos	EQ
M-22	Escritorio estándar	EQ
M-29	Mesa de reuniones de 90 x 180 cm	EQ
M-36	Silla metálica apilable	EQ
M-39	Silla metálica giratoria rodable	EQ
M-42	Sillón confortable reclinable para reposo	EQ
M-47	Taburete de acero inoxidable con asiento giratorio rodable	EQ
M-48	Taburete metálico fijo con asiento giratorio	EQ
M-55	Vitrina metálica de acero inoxidable para instrumentos o material estéril de un cuerpo	EQ

CÓDIGO	DENOMINACIÓN	PROVEE
M-57	Armario de acero inoxidable para instrumental dental de 2 cuerpos	EQ
M-64	Vitrina de acero inoxidable para instrumental y material estéril de dos cuerpos	EQ
M-87	Escalinata metálica de 1 peldaño	EQ
M-88	Mesa (divón) para exámenes y curaciones	EQ
M-90	Mesa de acero inoxidable tipo mayo	EQ
M-91	Mesa de acero inoxidable rodable para múltiples usos	EQ
M-99	Mesa rodable de acero inoxidable para curaciones con tablero	EQ
M-100	Papelera de acero inoxidable con tapa y ventana abatible accionamiento a pedal	EQ
M-101	Papelera de acero inoxidable de forma cilíndrica	EQ
M-105	Portasuero metálico rodable	EQ
M-113	Carro para útiles de limpieza	EQ
M-114	Cubo de acero inoxidable para desperdicios con tapa accionada a pedal	EQ
M-115	Porta balde de acero inoxidable rodable con balde de acero inoxidable	EQ
M-133	Estantes con juguetes y material didáctico diverso para estimulación temprana	EQ
M-138	Atril rotafolio	EQ
O-22	Test de WPPSI (pre escolar)	EQ
O-23	Test de WISC-R (escolar)	EQ
O-24	Test de WAIS (adultos)	EQ
O-25	Test de Stanford Binet	EQ
O-28	Maqueta de higiene bucal	EQ
T-6	Equipo de sonido	EQ
T-14	Reproductor blu ray	EQ
T-50	Computadora personal	EQ
T-79	Reloj de una esfera de pared	OC
T-104	Teléfono IP de pared uso general	OC
T-112	Televisor Led full HD Smart TV de 50" inc. Rack	OC

SIMBOLO	DESCRIPCIÓN
V	SALIDA DE LÍNEA DE VACÍO
O	SALIDA DE LÍNEA DE OXÍGENO
ACM	SALIDA DE AIRE COMPRIMIDO MEDICINAL

NOTA:
DIMENSIONES Y NIVELES EN METROS, SALVO INDICACIÓN CONTRARIA.
TODAS LAS PRE INSTALACIONES SON REFERENCIALES, SUJETAS A VARIACIÓN DE ACUERDO A LA MARCA Y MODELO DEL EQUIPO A ADQUIRIR AL EJECUTAR LA OBRA.
TODOS LOS MUEBLES DE ARQUITECTURA DONDE SE UBIQUEN TOMACORRIENTES DEBERAN LLEVAR PASACABLES.
LOS EQUIPOS QUE VAYAN INSTALADOS EN PARED DEBERAN CONTAR CON REFUERZO ESTRUCTURAL EN SU RESPECTIVA UBICACION.
TODOS LOS EQUIPOS Y CANTIDADES PERTENECIENTES A OBRA CIVIL (OC) SON REFERENCIALES.ESTOS SE DETALLAN EN LOS EXPEDIENTES DE SUS RESPECTIVAS ESPECIALIDADES.

SIMBOLO	DESCRIPCION	ALTURA (m)
	TOMACORRIENTE SCHUKO + 3 EN LINEA, 16A. 250V.	0.40m
	TOMACORRIENTE SCHUKO + 3 EN LINEA, 16A. 250V.	1.20m
	TOMACORRIENTE SCHUKO + 3 EN LINEA, 16A. 250V. ESTABILIZADO	0.40m
	TOMACORRIENTE SCHUKO + 3 EN LINEA, 16A. 250V. ESTABILIZADO	1.20m
	SALIDA DE DATA CONECTOR TIPO RJ45	–
	SALIDA DE FUERZA	La indicada

GOBIERNO REGIONAL DE TUMBES

PERÚ | Ministerio de Salud

OBSERVACIONES:

CONSORCIO CONSULTOR SAUL GARRIDO

C.P.C. MARIA ROSA CARRASCO MUÑOZ
REPRESENTANTE COMUN
RUC N°20607759838

FIRMA JEFE DE PROYECTO:

RICHARD LURON TORRES
JEFE DE PROYECTO
C.I.P. N° 61778

FIRMA DE PROYECTISTA:

JUAN CARLOS PALMA RAMIREZ
INGENIERO ELECTRICISTA
Reg. CIP N° 63905

FIRMA DE SUPERVISOR:

Ing. J. ALEXANDER GUZMAN HERRERA
Ingeniero Electrónico
Especialista en Equipamiento Hospitalario y Biomédico
Reg. CIP 121865

CONFORME

PLANO CLAVE:

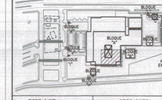

BLOQUE / NIVEL	S.P.H.S. / S.P.E.
BLOQUE A/ SOT. PISO	• CAPACITA. EXTERNA • CAPACITA. INTERNA • CAPACITA. POR MADRES • HEMODIALISIS • CENTRAL ESTERILIZACION • NEUTRAL. ENDOSCOPIA • CENTRAL DE GASES • SUB. DIST. ELECTRICA • CENTRAL TELEFONICA
BLOQUE A/ SOT. PISO	• CAPACITA. EXTERNA • CAPACITA. INTERNA • CENTRAL DE GASES • CENTRAL TELEFONICA • CENTRAL DE ESTERILIZACION Y BANCO DE SANGRE • SALA DE USOS MULTIPLES
BLOQUE A/ 3ER PISO	• HOSPITALIZACION • ALOJAMIENTO PERSONAL
BLOQUE B	• CAMARIN
BLOQUE C	• PETROLEO/GLP
BLOQUE D	• SILLO AMBIENTAL
BLOQUE E	• TALLERES
BLOQUE F	• CAMARINES
BLOQUE G	• VELOLA EXPERIENCIAS TEC
BLOQUE H	• CAMARINES
BLOQUE I	• CTO. VIGILANCIA SERVICIO DE TELEFONIA
BLOQUE J	• CAMARINES
BLOQUE K	• CAMARINES
BLOQUE L	• CAMARINES

PROYECTO:

ELABORACION DEL EXPEDIENTE TECNICO, EQUIPAMIENTO Y CONTINGENCIA DEL PROYECTO "RECONSTRUCCION DEL HOSPITAL SAUL GARRIDO ROSILLO B-1, DISTRITO DE TUMBES, PROVINCIA DE TUMBES, DEPARTAMENTO DE TUMBES"

UBICACIÓN:

Distrito:	Provincia:	Departamento:
TUMBES	TUMBES	TUMBES

ESPECIALIDAD:

EQUIPAMIENTO

PLANO:

PLANTA SEGUNDO PISO-BLOQUE "A"

ELABORADO POR:

CONSORCIO CONSULTOR SAUL GARRIDO
RUC 20607759838

PROFESIONAL RESPONSABLE:

ING. JUAN CARLOS PALMA RAMIREZ	CIP 63905
ING. JULIO CESAR DAZA QUISPE	CIP 205953

CAD:	ARCHIVO:
	ARCHIVO
FECHA:	ESCALA:
JUNIO 2022	1/50

LAMINA:

EQ-15

CÓDIGO	DENOMINACIÓN	PROVEE
D-1	Electrocardiógrafo	EQ
D-17	Pulsioxímetro	EQ
D-28	Lámpara de examen clínico	EQ
D-88	Aspirador de secreciones rodable	EQ
D-92	Destructor de agujas hipodérmicas	EQ
D-128	Linterna para examen clínico	EQ
D-135	Tensiómetro aneroide rodable adulto	EQ
D-140	Equipo de oxigenoterapia rodable	EQ
D-141	Chata de acero inoxidable	EQ
D-143	Papagayo de acero inoxidable	EQ
D-145	Set de riñoneras de acero quirúrgico	EQ
D-146	Set de tambores de acero quirúrgico	EQ
D-148	Negatoscopio de 2 campos	EQ
D-199	Flujómetro con humidificador para la red de oxígeno	EQ
D-201	Nebulizador	EQ
D-202	Unidad de aspiración para red de vacío	EQ
D-220	Lavadora automática de chatas	EQ
D-225	Toma mural (O, V, 2 tomacorrientes dobles, 01 data, llamada de enfermeras)	EQ
D-325	Balanza digital con tallímetro adulto	EQ
E-7	Dispensador de papel higiénico con llave	OC
E-58	Máquina lustradora tipo industrial con escobilla	EQ
E-81	Cocina eléctrica de dos hornillas de mesa	EQ
E-86	Horno microondas con panel digital	EQ
E-88	Licuadora eléctrica 2000 cc	EQ
E-127	Juego de 03 lavatorios de 5, 8 y 12 litros	EQ
E-129	Refrigeradora de 14 pies cúbicos	EQ
E-159	Refrigerador de 4 p3	EQ
E-167	Hervidor eléctrico de agua	EQ
H-4	Jabonera cromada tipo bala para jabón líquido	OC
H-10	Dispensador automático metálico de papel toalla.	OC
I-1	Set de instrumental para retirar puntos	EQ
I-9	Set instrumental de pequeñas intervenciones quirúrgicas	EQ
I-11	Set instrumental para curaciones	EQ
I-56	Set instrumental para punción lumbar	EQ
M-1	Archivador metálico de 4 gavetas	EQ
M-3	Armario metálico de un cuerpo y dos compartimientos	EQ
M-9	Percha metálica de pared 4 ganchos	EQ
M-10	Vitrina metálica para anuncios con puertas corredizas de vidrio	EQ
M-13	Cilindro de plástico con tapa vaivén	EQ
M-14	Papelera de plástico con tapa y ventana batible	EQ
M-15	Papelera metálica de piso	EQ
M-18	Butaca metálica de 3 cuerpos	EQ
M-25	Mesa auxiliar para oficina	EQ
M-31	Mesa metálica esquinera	EQ
M-33	Pizarra acrílica de 150 x 100 cm para adosar en pared	EQ
M-36	Silla metálica apilable	EQ
M-39	Silla metálica giratoria rodable	EQ
M-40	Silla metálica giratoria rodable con asiento alta	EQ
M-42	Sillón confortable reclinable para reposo	EQ
M-45	Sillón metálico semiconfortable sin porta brazos 3 cuerpos	EQ
M-48	Taburete metálico fija con asiento giratorio	EQ
M-60	Estantería de acero inoxidable de 01 cuerpo 05 divisiones	EQ
M-64	Vitrina de acero inoxidable para instrumental y material estéril de dos cuerpos	EQ
M-67	Carro para transporte de dosis unitaria	EQ
M-75	Cama clínica rodable para adultos	EQ
M-78	Cama de 1½ plaza	EQ
M-80	Camilla metálica sobre bastidor rodable	EQ
M-81	Carro metálico fichero para 20 porta historias clínicas	EQ
M-83	Coche metálico de curaciones rodable	EQ
M-84	Coche para transporte de ropa sucia	EQ
M-86	Escalinata metálica 2 peldaños	EQ
M-87	Escalinata metálica de 1 peldaño	EQ
M-91	Mesa de acero inoxidable rodable para múltiples usos	EQ
M-95	Mesa especial en acero inoxidable para tópico	EQ
M-96	Mesa metálica de noche	EQ
M-100	Papelera de acero inoxidable con tapa y ventana abatible accionamiento a pedal	EQ

CÓDIGO	DENOMINACIÓN	PROVEE
M-101	Papelera de acero inoxidable de forma cilíndrica	EQ
M-102	Porta chatas y papagayos de pared	EQ
M-105	Portasuero metálico rodable	EQ
M-106	Silla de ruedas estándar	EQ
M-107	Silla de ruedas, pediátrica	EQ
M-108	Velador metálico	EQ
M-111	Coche para transporte de ropa limpia	EQ
M-113	Carro para útiles de limpieza	EQ
M-114	Cubo de acero inoxidable para desperdicios con tapa accionada a pedal	EQ
M-116	Porta lavatorio doble metálica rodable inc. lavatorio de acero inoxidable	EQ
M-117	Portabolsa metálica rodable, con bolsa de lona	EQ
M-121	Coche repartidor de alimentos en bandejas de acero inoxidable	EQ
M-123	Mesa de comedor para 4 personas	EQ
M-124	Mesa rodable para alimentos	EQ
M-29b	Mesa de reuniones de 90 x 180 cm con caja de conexiones	EQ
T-13	Proyector multimedia con tarjeta red inalámbrica para techo con rack	EQ
T-20	Teléfono IP de mesa uso general	OC
T-50	Computadora personal	EQ
T-51	Computadora portátil	EQ
T-53	Ecran de pared enrollable	EQ
T-57	Impresora láser baja demanda	EQ
T-79	Reloj de una esfera de pared	OC
T-104	Teléfono IP de pared uso general	OC
T-112	Televisor Led full HD Smart TV de 50" inc. Rack	OC
T-128	Scanner	EQ

SIMBOLO	DESCRIPCIÓN	ALTURA (m)
	TOMACORRIENTE SCHUKO + 3 EN LINEA, 16A. 250V.	0.40m
	TOMACORRIENTE SCHUKO + 3 EN LINEA, 16A. 250V.	1.20m
	TOMACORRIENTE SCHUKO + 3 EN LINEA, 16A. 250V. ESTABILIZADO	0.40m
	TOMACORRIENTE SCHUKO + 3 EN LINEA, 16A. 250V. ESTABILIZADO	1.20m
	SALIDA DE DATA CONECTOR TIPO RJ45	-
	SALIDA DE FUERZA	La indicada

NOTA:
DIMENSIONES Y NIVELES EN METROS, SALVO INDICACIÓN CONTRARIA.
TODAS LAS PRE INSTALACIONES SON REFERENCIALES, SUJETAS A VARIACIÓN DE ACUERDO A LA MARCA Y MODELO DEL EQUIPO A ADQUIRIR AL EJECUTAR LA OBRA.
TODOS LOS MUEBLES DE ARQUITECTURA DONDE SE UBIQUEN TOMACORRIENTES DEBERAN LLEVAR PASACABLES.
LOS EQUIPOS QUE VAYAN INSTALADOS EN PARED DEBERAN CONTAR CON REFUERZO ESTRUCTURAL EN SU RESPECTIVA UBICACIÓN.
TODOS LOS EQUIPOS Y CANTIDADES PERTENECIENTES A OBRA CIVIL (OC) SON REFERENCIALES.ESTOS SE DETALLAN EN LOS EXPEDIENTES DE SUS RESPECTIVAS ESPECIALIDADES.

SIMBOLO	DESCRIPCIÓN
V-I	SALIDA DE LÍNEA DE VACÍO
O-I	SALIDA DE LÍNEA DE OXÍGENO
ACMP	SALIDA DE AIRE COMPRIMIDO MEDICINAL

GOBIERNO REGIONAL DE TUMBES

PERÚ | Ministerio de Salud

OBSERVACIONES:

CONSORCIO CONSULTOR SAUL GARRIDO

C.P.C. MARIANGEL CARBAJO MUÑOZ
REPRESENTANTE COMUN
DNI Nº 17249425

FIRMA JEFE DE PROYECTO:

EDWARD CERON TORRES
JEFE DE PROYECTO
C.I.P. N° 61778

FIRMA DE PROYECTISTA:

JUAN CARLOS PALMA RAMIREZ
INGENIERO ELECTRÓNICO
Reg. CIP N° 63905

FIRMA DE SUPERVISOR:

Ing. J. ALEXANDER GUZMAN HERRERA
Ingeniero Electricista
Especialista en Instalaciones Hospitalarias y Sanitarias
Reg. CIP 121665

PLANO CLAVE:

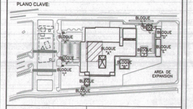

BLOQUE / AMB.	U.P.S.S. / U.P.S.
BLOQUE A/ 1ER PISO	• CONSULTA EXTERNA • EMERGENCIA - CUNICA • HOSPITALIZACION • LABORATORIO POR MUESTRAS • NEONATOLOGIA • NUTRICION Y DIETOLOGIA • PATOLOGIA CLINICA • TOPICO - YESOS • UNIDAD DE CUIDADOS INTENSIVOS • UNIDAD DE QUEMADOS • UNIDAD DE ESTERILIZACION Y BANCO DE SANGRE • UNIDAD DE HEMODIALISIS • UNIDAD DE CIRUGIA MULTIPLES • HOSPITALIZACION • UNIDAD DE CUIDADOS INTENSIVOS NEONATAL
BLOQUE A/ 2DO PISO	
BLOQUE A/ 3ER PISO	
BLOQUE B	• CAMAROTINES
BLOQUE C	• HOSPITALIZACION
BLOQUE D	• SALUD AMBIENTAL
BLOQUE E	• TALLERES
BLOQUE F	• CAMAROTINES
BLOQUE G	• MODULO DE ESPERA
BLOQUE H	• CAMAROTINES
BLOQUE I	• CTO. MANEJO SERVICIO DE TELEFONIA
BLOQUE J	• CAMAROTINES
BLOQUE K	• CAMAROTINES
BLOQUE L	• CAMAROTINES

CONFORME

00178

ELABORACION DEL EXPEDIENTE TECNICO, EQUIPAMIENTO Y CONTINGENCIA DEL PROYECTO "RECONSTRUCCION DEL HOSPITAL SAUL GARRIDO ROSILLO II-1, DISTRITO DE TUMBES, PROVINCIA DE TUMBES, DEPARTAMENTO DE TUMBES"

ARQ. DAVID HECTOR TORRES PARENTE
CAP. 5178
JEFE DE SUPERVISIÓN

UBICACIÓN:

Distrito:	Provincia:	Departamento:
TUMBES	TUMBES	TUMBES

ESPECIALIDAD:

EQUIPAMIENTO

PLANO:

PLANTA TERCER PISO BLOQUE "A"

ELABORADO POR:

CONSORCIO CONSULTOR SAUL GARRIDO
RUC 20607759838

PROFESIONAL RESPONSABLE:

ING. JUAN CARLOS PALMA RAMIREZ CIP 63905
ING. JULIO CESAR DAZA QUISPE CIP 205953

CAD:	ARCHIVO:
	ARCHIVO
FECHA:	ESCALA:
JUNIO 2022	1/50

LAMINA:

EQ-16

ANTERIOR LÁMINA EQ - 16

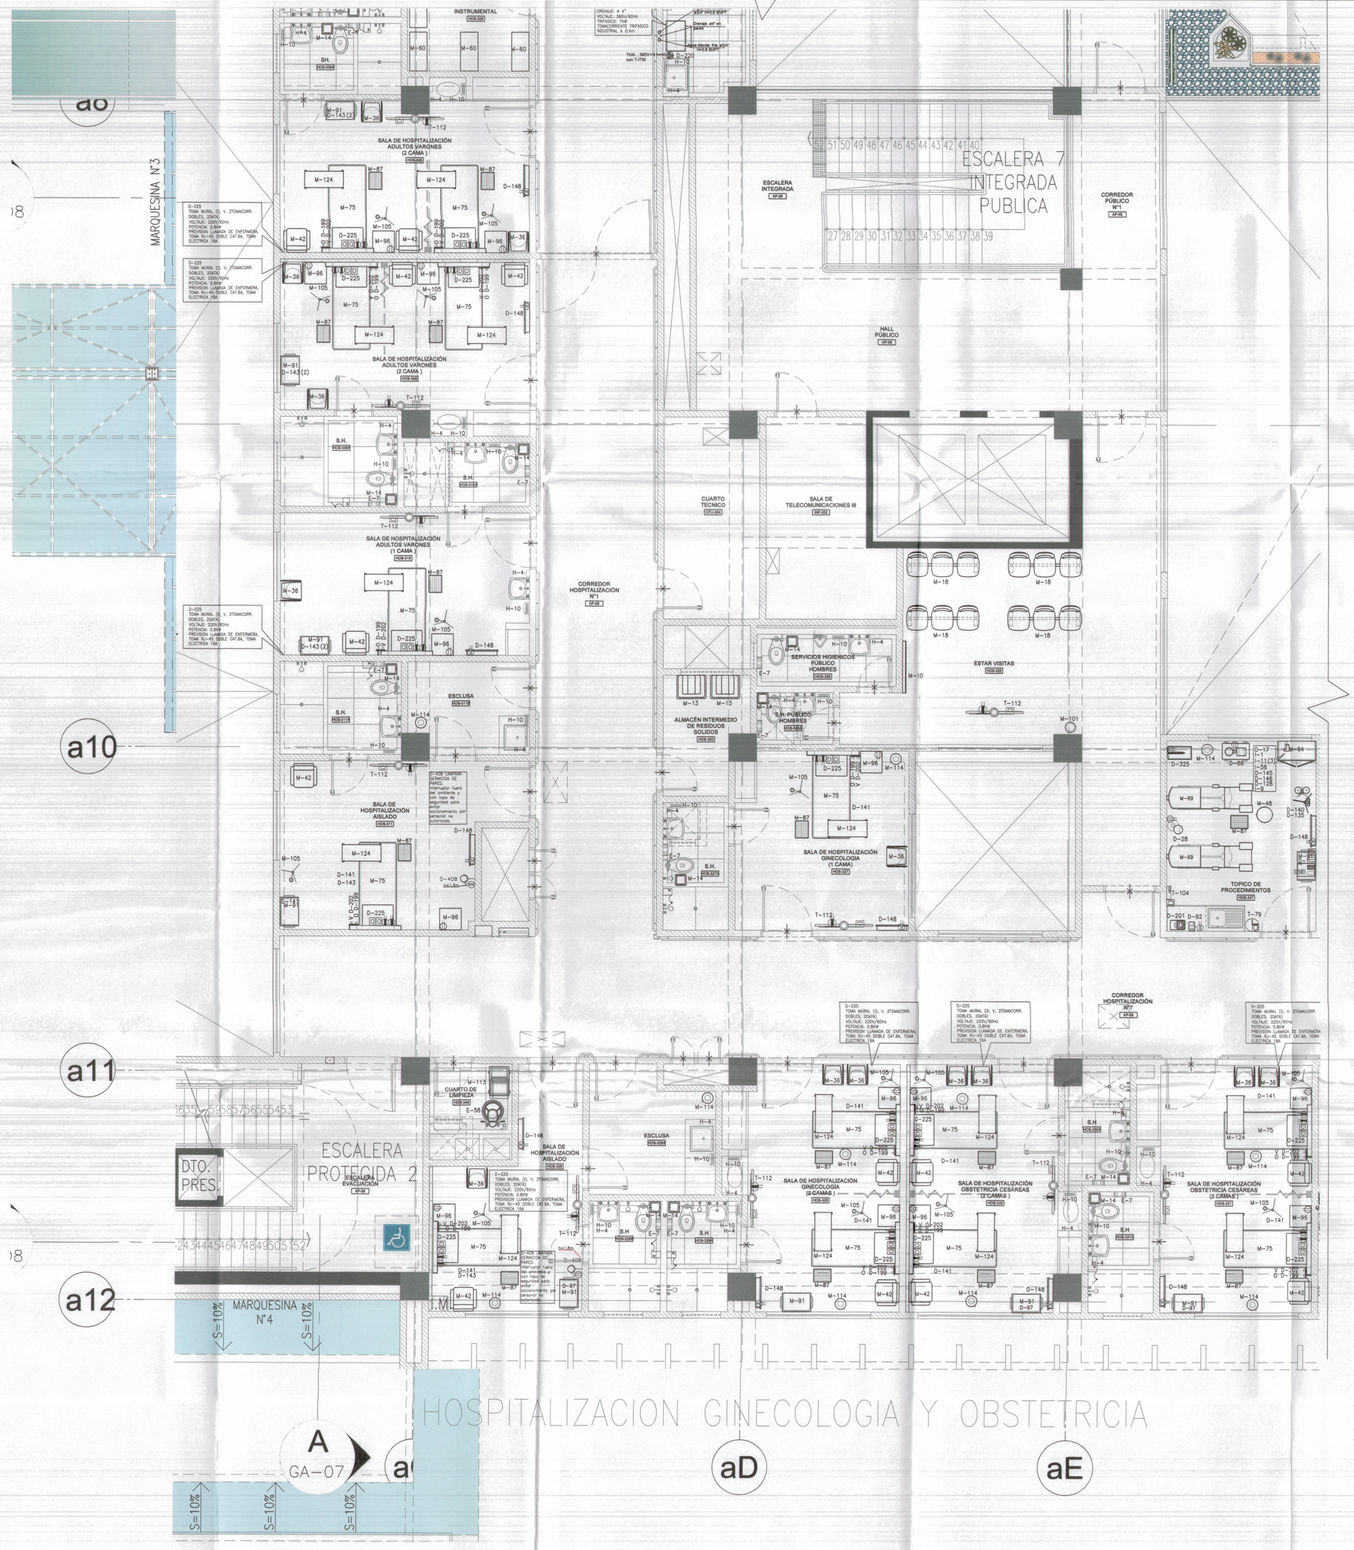

CONTINUA VER LÁMINA EQ - 19

DESCRIPCIÓN	DENOMINACIÓN	PROVEE
D–1	Electrocardiógrafo	EQ
D–17	Pulsioxímetro	EQ
D–28	Lámpara de examen clínico	EQ
D–88	Aspirador de secreciones rodable	EQ
D–92	Destructor de agujas hipodérmicas	EQ
D–97	Detector de latidos fetales portátil	EQ
D–128	Linterna para examen clínico	EQ
D–135	Tensiómetro aneroide rodable adulto	EQ
D–140	Equipo de oxigenoterapia rodable	EQ
D–141	Chata de acero inoxidable	EQ
D–143	Papagayo de acero inoxidable	EQ
D–145	Set de riñoneras de acero quirúrgico	EQ
D–146	Set de tambores de acero quirúrgico	EQ
D–148	Negatoscopio de 2 campos	EQ
D–199	Flujómetro con humidificador para la red de oxígeno	EQ
D–201	Nebulizador	EQ
D–202	Unidad de aspiración para red de vacio	EQ
D–220	Lavadora automática de chatas	EQ
D–225	Toma mural (O, V, 2 tomacorrientes dobles, 01 data, llamada de enfermeras)	EQ
D–325	Balanza digital con tallímetro adulto	EQ
D–408	Lámpara germicida de pared	EQ
E–7	Dispensador de papel higiénico con llave	OC
E–58	Máquina lustradora tipo industrial con escobilla	EQ
H–4	Jabonera cromada tipo bola para jabón líquido	OC
H–10	Dispensador automático metálico de papel toalla.	OC
I–1	Set de instrumental para retirar puntos	EQ
I–9	Set instrumental de pequeñas intervenciones quirúrgicas	EQ
I–11	Set instrumental para curaciones	EQ
I–56	Set instrumental para punción lumbar	EQ
M–10	Vitrina metálica para anuncios con puertas corredizas de vidrio	EQ
M–13	Cilindro de plástico con tapa vaivén	EQ
M–14	Papelera de plástico con tapa y ventana batible	EQ
M–18	Butaca metálica de 3 cuerpos	EQ
M–36	Silla metálica apilable	EQ
M–42	Sillón confortable reclinable para reposo	EQ
M–48	Taburete metálico fijo con asiento giratorio	EQ
M–64	Vitrina de acero inoxidable para instrumental y material estéril de dos cuerpos	EQ
M–69	Mesa especial en acero inoxidable para tópica gineco– obstétrico	EQ
M–75	Cama clínica rodable para adultos	EQ
M–80	Camilla metálica sobre bastidor rodable	EQ
M–83	Coche metálico de curaciones rodable	EQ
M–86	Escalinato metálico 2 peldaños	EQ
M–87	Escalinato metálico de 1 peldaño	EQ
M–91	Mesa de acero inoxidable rodable para múltiples usos	EQ
M–96	Mesa metálica de noche	EQ
M–101	Papelera de acero inoxidable de forma cilíndrica	EQ
M–102	Porta chatas y papagayos de pared	EQ
M–105	Portasuero metálico rodable	EQ
M–106	Silla de ruedas estándar	EQ
M–107	Silla de ruedas, pediátrica	EQ
M–113	Carro para útiles de limpieza	EQ
M–114	Cubo de acero inoxidable para desperdicios con tapa accionada a pedal	EQ
M–124	Mesa rodable para alimentos	EQ
T–79	Reloj de una estera de pared	OC
T–104	Teléfono IP de pared uso general	OC
T–112	Televisor Led full HD Smart TV de 50" inc. Rack	OC

SIMBOLO	DESCRIPCIÓN
V	SALIDA DE LÍNEA DE VACIO
O	SALIDA DE LÍNEA DE OXÍGENO
ACUM	SALIDA DE AIRE COMPRIMIDO MEDICINAL

SIMBOLO	DESCRIPCION	ALTURA (m)
	TOMACORRIENTE SCHUKO + 3 EN LINEA, 16A. 250V.	0.40m
	TOMACORRIENTE SCHUKO + 3 EN LINEA, 16A. 250V.	1.20m
	TOMACORRIENTE SCHUKO + 3 EN LINEA, 16A. 250V. ESTABILIZADO	0.40m
	TOMACORRIENTE SCHUKO + 3 EN LINEA, 16A. 250V. ESTABILIZADO	1.20m
	SALIDA DE DATA CONECTOR TIPO RJ45	–
	SALIDA DE FUERZA	La indicado

NOTA:
DIMENSIONES Y NIVELES EN METROS, SALVO INDICACIÓN CONTRARIA.
TODAS LAS PRE INSTALACIONES SON REFERENCIALES, SUJETAS A VARIACIÓN DE ACUERDO A LA MARCA Y MODELO DEL EQUIPO A ADQUIRIR AL EJECUTAR LA OBRA.
TODOS LOS MUEBLES DE ARQUITECTURA DONDE SE UBIQUEN TOMACORRIENTES DEBERAN LLEVAR PASACABLES.
LOS EQUIPOS QUE VAYAN INSTALADOS EN PARED DEBERAN CONTAR CON REFUERZO ESTRUCTURAL EN SU RESPECTIVA UBICACIÓN.
TODOS LOS EQUIPOS Y CANTIDADES PERTENECIENTES A OBRA CIVIL (OC) SON REFERENCIALES,ESTOS SE DETALLAN EN LOS EXPEDIENTES DE SUS RESPECTIVAS ESPECIALIDADES.

GOBIERNO REGIONAL DE TUMBES

PERÚ | Ministerio de Salud

OBSERVACIONES:

CONSORCIO CONSULTOR SAUL GARRIDO

C.P.C. MÓNICA CARBAJO MUÑOZ
REPRESENTANTE COMUN
DNI N° 41444201

FIRMA JEFE DE PROYECTO:

EDWARD CERRON TORRES
JEFE DE PROYECTO
C.I.P. N° 61776

FIRMA DE PROYECTISTA:

JUAN CARLOS PALMA RAMIREZ
INGENIERO ELECTRICISTA
Reg. CIP N° 63905

FIRMA DE SUPERVISOR:

Ing. J. ALEXANDER GUZMAN HERRERA
Ingeniero Electricista
Especialista en Equipamiento Hospitalario y Biomédico
Reg. CIP 121669

PLANO CLAVE:

BLOQUE / NIVEL	S.P.H.S. / S.P.S.
BLOQUE A/ 120 PBD	• CONSULTA EXTERNA • EMERGENCIA • URGENCIA • HOSPITALIZACION POR MADRES • GINECOLOGIA • OBSTETRICIA CIRUGIA • HOSPITAL INTEGRADA • CIRC. MATERNIDAD • CIRC. NEONATOLOGIA • CIRC. UCI ADULTOS
BLOQUE A/ 200 PBD	• CONSULTA EXTERNA • ADMINISTRACION • CENTRAL DE ESTERILIZACION • CENTRAL ESTERILIZACION • CENTRAL DE ESTERILIZACION • CENTRAL DE ESTERILIZACION • CENTRAL DE ESTERILIZACION BANCO DE SANGRE • CENTRAL DE GASES MEDICINALES
BLOQUE A/ 300 PBD	• CONSULTA EXTERNA • RESIDENCIA DE PERSONAL
BLOQUE B	• ADMISIÓN
BLOQUE C	• PETROLEO/GLP
BLOQUE D	• VALLE AMBIENTAL
BLOQUE E	• TALLERES
BLOQUE F	• ALMACENES
BLOQUE G	• MODULO SEPTIDO/CAMAS 100
BLOQUE H	• PUERTONES
BLOQUE I	• CTO. ANDENES/ SERVICIO DE TELEFONIA
BLOQUE J	• GUARDIANIA
BLOQUE K	• GUARDIANIA
BLOQUE L	• GUARDIANIA

PROYECTO:

CONFORME 001773

ELABORACION DEL EXPEDIENTE TECNICO, EQUIPAMIENTO Y CONTINGENCIA DEL PROYECTO "RECONSTRUCCION DEL HOSPITAL SAUL GARRIDO ROBILLO II-1, DISTRITO DE TUMBES, PROVINCIA DE TUMBES, DEPARTAMENTO DE TUMBES"

ARQ. DAVID HÉCTOR TORRES PUENTE
CAP. 5775
JEFE DE SUPERVISIÓN

UBICACIÓN:

Distrito:	Provincia:	Departamento:
TUMBES	TUMBES	TUMBES

ESPECIALIDAD:

EQUIPAMIENTO

PLANO:

PLANTA TERCER PISO BLOQUE "A"

ELABORADO POR:

CONSORCIO CONSULTOR SAUL GARRIDO
RUC 20607798538

PROFESIONAL RESPONSABLE:

ING. JUAN CARLOS PALMA RAMIREZ CIP 63905
ING. JULIO CESAR DAZA QUISPE CIP 205953

CAD:	ARCHIVO:
	ARCHIVO
FECHA:	ESCALA:
JUNIO 2022	1/50

LAMINA:

EQ-17

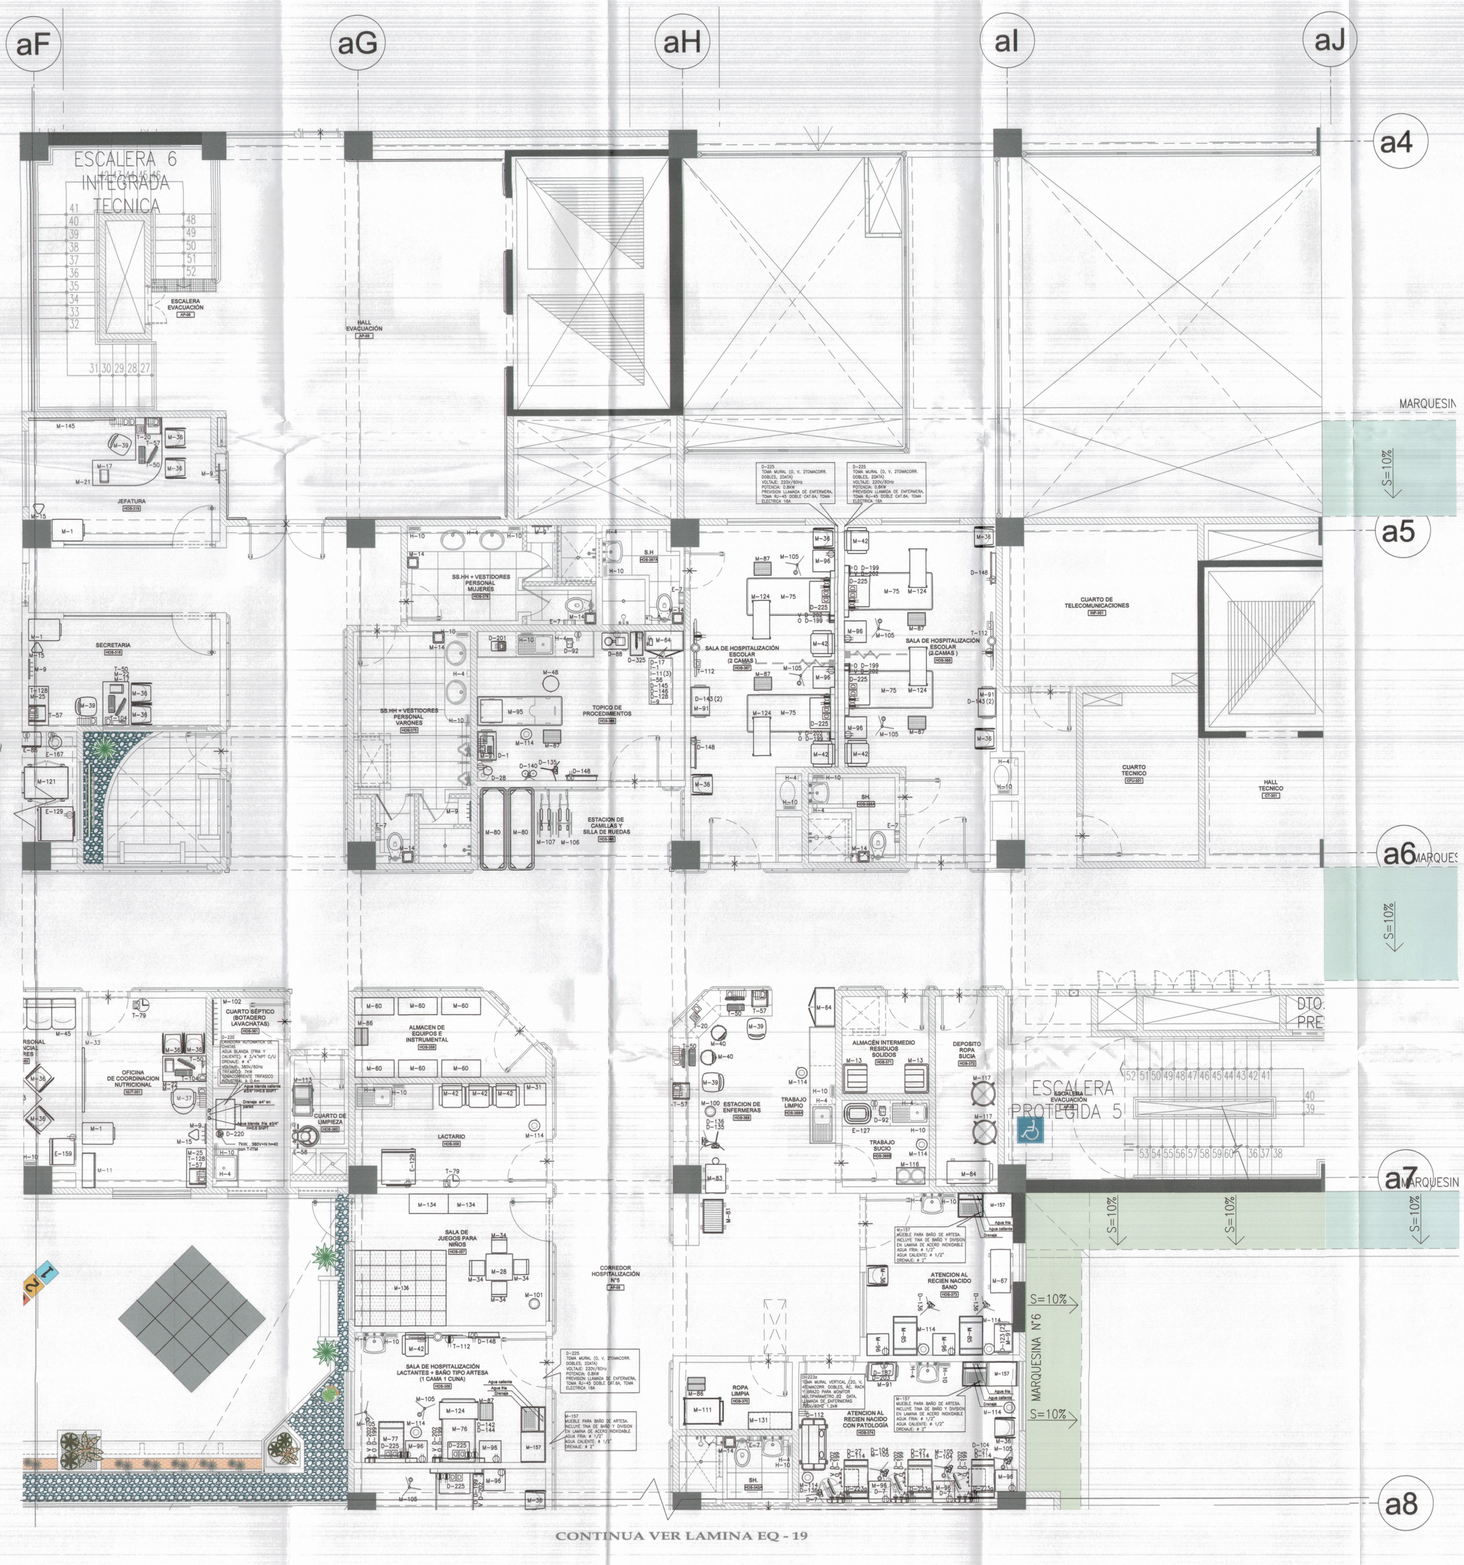

CÓDIGO	DENOMINACIÓN	PROVEE
B-50	Botadero clínico	OC
D-1	Electrocardiógrafo	EQ
D-7	Monitor de funciones vitales de 6 parámetros	EQ
D-17	Pulsioxímetro	EQ
D-27	Equipo de fototerapia	EQ
D-28	Lámpara de examen clínico	EQ
D-88	Aspirador de secreciones rodable	EQ
D-92	Destructor de agujas hipodérmicas	EQ
D-104	Bomba de infusión de 1 canal	EQ
D-112	Incubadora de transporte	EQ
D-114	Incubadora neonatall abierta	EQ
D-123	Estetoscopio neonatal	EQ
D-128	Linterna para examen clínico	EQ
D-135	Tensiómetro aneroide rodable adulto	EQ
D-136	Tensiómetro aneroide rodable pediátrico – neonatal	EQ
D-140	Equipo de oxigenoterapia rodable	EQ
D-141	Chata de acero inoxidable	EQ
D-142	Chata de acero inoxidable pediátrica	EQ
D-143	Papagayo de acero inoxidable	EQ
D-144	Papagayo de acero inoxidable pediátrico	EQ
D-145	Set de riñoneras de acero quirúrgico	EQ
D-146	Set de tambores de acero quirúrgico	EQ
D-148	Negatoscopio de 2 campos	EQ
D-187	Balanza digital neonatal	EQ
D-199	Flujómetra con humidificador para la red de oxígeno	EQ
D-201	Nebulizador	EQ
D-202	Unidad de aspiración para red de vacío	EQ
D-203	Maletín de reanimación neonatal	EQ
D-220	Lavadora automática de chatas	EQ
D-223a	Toma mural vertical (20, V, AC, 4 tomacorrientes dobles, rack y braza para monitor multiparámetro, 02 data, llamado de enfermeras)	EQ
D-225	Toma mural (0, V, 2 tomacorrientes dobles, 01 data, llamada de enfermeras)	EQ
D-325	Balanza digital con tallímetro adulto	EQ
E-7	Dispensador de papel higiénico con llave	OC
E-58	Máquina lustradora tipo industrial con escobilla	EQ
E-86	Horno microondas con panel digital	EQ
E-127	Juego de 03 lavatorios de 5, 8 y 12 litros	EQ
E-129	Refrigeradora de 14 pies cúbicos	EQ
E-167	Hervidor eléctrico de agua	EQ
H-4	Jabonera cromada tipo bola para jabón líquido	OC
H-10	Dispensador automático metálico de papel toalla.	OC
I-1	Set de instrumental para retirar puntos	EQ
I-9	Set instrumental de pequeñas intervenciones quirúrgicas	EQ
I-11	Set instrumental para curaciones	EQ
I-56	Set instrumental para punción lumbar	EQ
M-1	Archivador metálico de 4 gavetas	EQ
M-9	Percha metálica de pared 4 ganchos	EQ
M-11	Vitrina metálica para libros	EQ
M-13	Cilindro de plástico con tapa valvén	EQ
M-14	Papelera de plástico con tapa y ventana batible	EQ
M-15	Papelera metálica de piso	EQ
M-17	Bandeja acrílica doble para escritorio	EQ
M-21	Escritorio ejecutivo	EQ
M-22	Escritorio estándar	EQ
M-25	Mesa auxiliar para oficina	EQ
M-28	Mesa de madera para niños	EQ
M-31	Mesa metálica esquinera	EQ
M-33	Pizarra acrílica de 150 x 100 cm para adosar en pared	EQ
M-34	Silla de madera para niños	EQ

CÓDIGO	DENOMINACIÓN	PROVEE
M-36	Silla metálica apilable	EQ
M-37	Silla metálica confortable giratoria rodable	EQ
M-39	Silla metálica giratoria rodable	EQ
M-40	Silla metálica giratoria rodable con asiento alto	EQ
M-42	Sillón confortable reclinable para reposo	EQ
M-48	Taburete metálico fijo con asiento giratorio	EQ
M-60	Estantería de acero inoxidable de 01 cuerpo 05 divisiones	EQ
M-64	Vitrina de acero inoxidable para instrumental y material estéril de dos cuerpos	EQ
M-67	Carro para transporte de dosis unitaria	EQ
M-75	Cama clínica rodable para adultos	EQ
M-76	Cama clínica rodable para niños escolares	EQ
M-77	Cama cuna metálica rodable con barandas	EQ
M-80	Camilla metálica sobre bastidor rodable	EQ
M-81	Carro metálico fichero para 20 porta historias clínicas	EQ
M-83	Coche metálico de curaciones rodable	EQ
M-84	Coche para transporte de ropa sucia	EQ
M-85	Cuna acrílica con base metálica rodable	EQ
M-86	Escalinata metálica 2 peldaños	EQ
M-87	Escalinata metálica de 1 peldaño	EQ
M-91	Mesa de acero inoxidable rodable para múltiples usos	EQ
M-95	Mesa especial en acero inoxidable para tópico	EQ
M-96	Mesa metálica de noche	EQ
M-100	Papelera de acero inoxidable con tapa y ventana abatible accionamiento a pedal	EQ
M-101	Papelera de acero inoxidable de forma cilíndrica	EQ
M-102	Porta chatas y papagayos de pared	EQ
M-105	Portasuero metálico rodable	EQ
M-106	Silla de ruedas estándar	EQ
M-107	Silla de ruedas, pediátrica	EQ
M-111	Coche para transporte de ropa limpia	EQ
M-113	Carro para útiles de limpieza	EQ
M-114	Cuba de acero inoxidable para desperdicios con tapa accionada a pedal	EQ
M-116	Porta lavatorio doble metálico rodable inc. lavatorio de acero inoxidable	EQ
M-117	Portabolsa metálica rodable, con bolsa de lona	EQ
M-121	Coche repartidor de alimentos en bandejas de acero inoxidable	EQ
M-124	Mesa rodable para alimentos	EQ
M-131	Armario acero inoxidable	EQ
M-134	Estantes con juguetes y material didáctico diverso para niños 3 años a mas	EQ
M-136	Piso microporoso	EQ
M-145	Pizarra acrílica de 200 x 100 cm para adosar en la pared	EQ
M-157	Mueble para baño de artesa	EQ
T-20	Teléfono IP de mesa uso general	OC
T-50	Computadora personal	EQ
T-57	Impresora láser baja demanda	EQ
T-79	Reloj de una esfera de pared	OC
T-104	Teléfono IP de pared uso general	OC
T-112	Televisor Led full HD Smart TV de 50" inc. Rack	OC
T-128	Scanner	EQ

SIMBOLO	DESCRIPCION	ALTURA (m)
	TOMACORRIENTE SCHUKO + 3 EN LINEA, 16A. 250V.	0.40m
	TOMACORRIENTE SCHUKO + 3 EN LINEA, 16A. 250V.	1.20m
	TOMACORRIENTE SCHUKO + 3 EN LINEA, 16A. 250V. ESTABILIZADO	0.40m
	TOMACORRIENTE SCHUKO + 3 EN LINEA, 16A. 250V. ESTABILIZADO	1.20m
	SALIDA DE DATA CONECTOR TIPO RJ45	-
	SALIDA DE FUERZA	Lo indicado

NOTA:
DIMENSIONES Y NIVELES EN METROS, SALVO INDICACIÓN CONTRARIA.
TODAS LAS PRE INSTALACIONES SON REFERENCIALES, SUJETAS A VARIACIÓN DE ACUERDO A LA MARCA Y MODELO DEL EQUIPO A ADQUIRIR AL EJECUTAR LA OBRA.
TODOS LOS MUEBLES DE ARQUITECTURA DONDE SE UBIQUEN TOMACORRIENTES DEBERAN LLEVAR PASACABLES.
LOS EQUIPOS QUE VAYAN INSTALADOS EN PARED DEBERAN CONTAR CON REFUERZO ESTRUCTURAL EN SU RESPECTIVA UBICACIÓN.
TODOS LOS EQUIPOS Y CANTIDADES PERTENECIENTES A OBRA CIVIL (OC) SON REFERENCIALES ESTOS SE DETALLAN EN LOS EXPEDIENTES DE SUS RESPECTIVAS ESPECIALIDADES.

SIMBOLO	DESCRIPCIÓN
VA	SALIDA DE LÍNEA DE VACÍO
OX	SALIDA DE LÍNEA DE OXÍGENO
ACM	SALIDA DE AIRE COMPRIMIDO MEDICINAL

GOBIERNO REGIONAL DE TUMBES

PERÚ Ministerio de Salud

OBSERVACIONES:

CONSORCIO CONSULTORES SAUL GARRIDO

C.P.C. MARIA SOLIA CARBAJO MUÑOZ
REPRESENTANTE COMUN
DNI 44 41626

FIRMA JEFE DE PROYECTO:

EDWARD CARLOS TORRES
JEFE DE PROYECTO
CIP. N° 61778

FIRMA DE PROYECTISTA:

JUAN CARLOS PALMA RAMIREZ
INGENIERO ELECTRICISTA
Reg. CIP N° 63905

FIRMA DE SUPERVISOR:

Ing. J. ALEXANDER SOLIS HERRERA
Ingeniero Electrónico
Especialista en Equipamiento Hospitalario y Biomédico
Reg. CIP 121869

PLANO CLAVE:

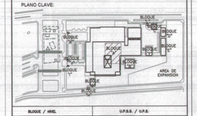

BLOQUE / NIVEL	U.P.S.S. / U.P.S.
BLOQUE A/ 100 PISO	CONSULTA EXTERNA CENTRO QUIRURGICO HOSPITALIZACION EMERGENCIA ADMINISTRACION ESTERILIZACION CENTRO OBSTETRICO UNIDAD DE CUIDADOS INTENSIVOS UNIDAD DE CUIDADOS INTERMEDIOS CENTRO DE ESPECIALIDADES
BLOQUE A/ 200 PISO	CONSULTA EXTERNA CENTRO DE CAPACITACION CENTRO DE INFORMACION CENTRO QUIRURGICO CENTRO OBSTETRICO CENTRO DE ESPECIALIDADES AREA DE DOCENCIA AULA DE USOS MULTIPLES
BLOQUE A/ 300 PISO	ADMINISTRACION RESIDENCIA DE PERSONAL
BLOQUES B	LAVANDERIA
BLOQUES C	PATOLOGIA CLINICA
BLOQUES D	VALOR AMBIENTAL
BLOQUES E	TALLERES
BLOQUES F	ALMACENES
BLOQUES G	MODULO OBSTETRICO TIPO
BLOQUES H	CUERPOS
BLOQUES I	CITO PREVIO NUEVOS DE TELEFON
BLOQUES J	CUERPOS
BLOQUES K	CUERPOS
BLOQUES L	CUERPOS

CONFORME 001775

ELABORACION DEL EXPEDIENTE TECNICO, EQUIPAMIENTO Y CONTINGENCIA DEL PROYECTO "RECONSTRUCCION DEL HOSPITAL SAUL GARRIDO ROSILLO II-1, DISTRITO DE TUMBES, PROVINCIA DE TUMBES, DEPARTAMENTO DE TUMBES"

UBICACIÓN: CUP 578
AVE. CENTENARIO CUADRA PUENTE

Distrito: TUMBES
Provincia: TUMBES
Departamento: TUMBES

ESPECIALIDAD:

EQUIPAMIENTO

PLANO:

PLANTA TERCER PISO BLOQUE "A"

ELABORADO POR:

CONSORCIO CONSULTOR SAUL GARRIDO
RUC 20607769538

PROFESIONAL RESPONSABLE:

ING. JUAN CARLOS PALMA RAMIREZ CIP 63905
ING. JULIO CESAR DAZA QUISPE CIP 205953

CAD: ARCHIVO: ARCHIVO

FECHA: JUNIO 2022

ESCALA: 1/50

LAMINA:

EQ-18

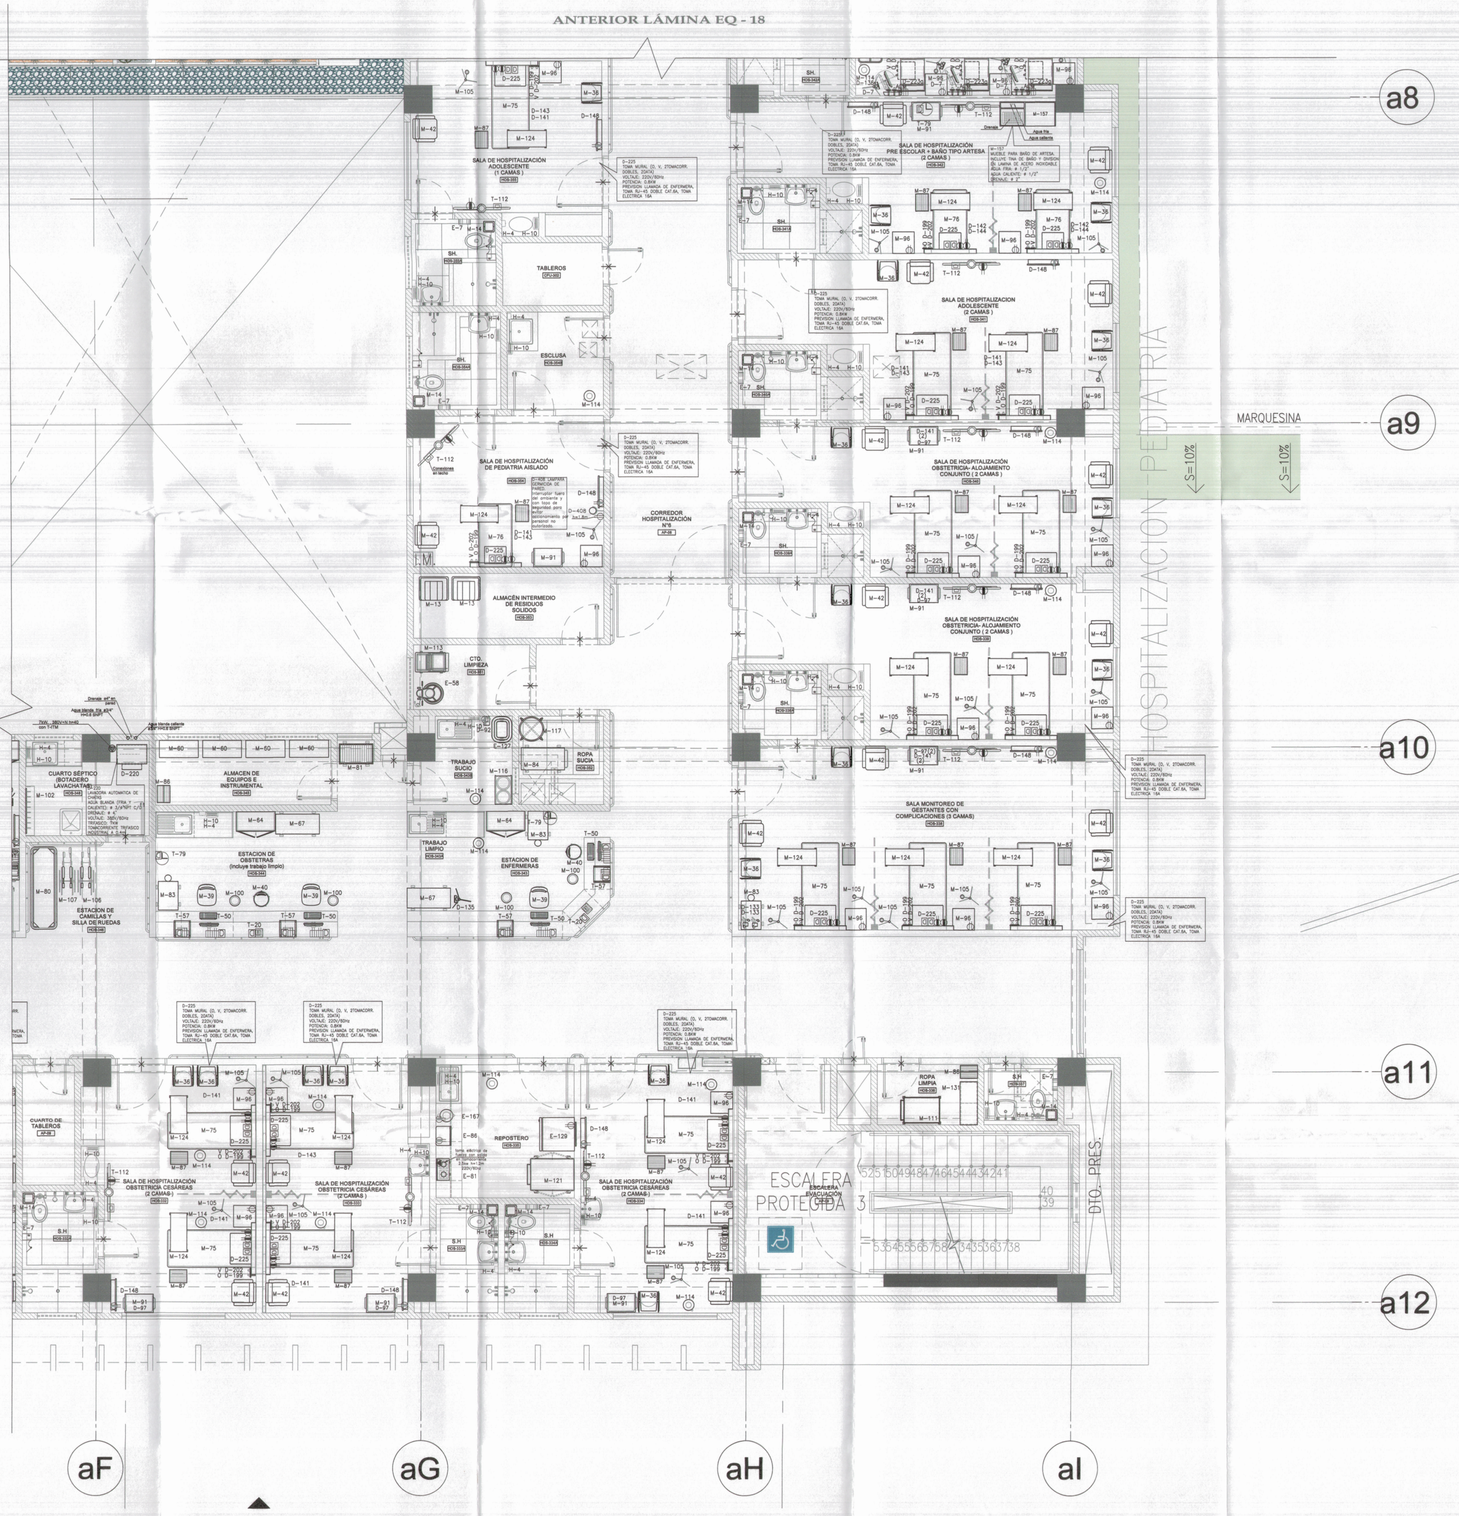

SIMBOLO	DESCRIPCIÓN
V-O	SALIDA DE LÍNEA DE VACÍO
O-O	SALIDA DE LÍNEA DE OXÍGENO
ACMO	SALIDA DE AIRE COMPRIMIDO MEDICINAL

SIMBOLO	DESCRIPCION	ALTURA (m)
	TOMACORRIENTE SCHUKO + 3 EN LINEA, 16A. 250V.	0.40m
	TOMACORRIENTE SCHUKO + 3 EN LINEA, 16A. 250V.	1.20m
	TOMACORRIENTE SCHUKO + 3 EN LINEA, 16A. 250V. ESTABILIZADO	0.40m
	TOMACORRIENTE SCHUKO + 3 EN LINEA, 16A. 250V. ESTABILIZADO	1.20m
	SALIDA DE DATA CONECTOR TIPO RJ45	–
	SALIDA DE FUERZA	La indicada

NOTA:

DIMENSIONES Y NIVELES EN METROS, SALVO INDICACIÓN CONTRARIA.
TODAS LAS PRE INSTALACIONES SON REFERENCIALES, SUJETAS A VARIACIÓN DE ACUERDO A LA MARCA Y MODELO DEL EQUIPO A ADQUIRIR AL EJECUTAR LA OBRA.
TODOS LOS MUEBLES DE ARQUITECTURA DONDE SE UBIQUEN TOMACORRIENTES DEBERAN LLEVAR PASACABLES.
LOS EQUIPOS QUE VAYAN INSTALADOS EN PARED DEBERAN CONTAR CON REFUERZO ESTRUCTURAL EN SU RESPECTIVA UBICACIÓN.
TODOS LOS EQUIPOS Y CANTIDADES PERTENECIENTES A OBRA CIVIL (OC) SON REFERENCIALES.ESTOS SE DETALLAN EN LOS EXPEDIENTES DE SUS RESPECTIVAS ESPECIALIDADES.

DESCRIPCIÓN	DENOMINACIÓN	PROVEE
D-92	Destructor de agujas hipodérmicas	EQ
D-97	Detector de latidos fetales portátil	EQ
D-133	Tensiómetro aneroide adulto	EQ
D-135	Tensiómetro aneroide rodable adulto	EQ
D-141	Chata de acero inoxidable	EQ
D-143	Papagayo de acero inoxidable	EQ
D-148	Negatoscopio de 2 campos	EQ
D-199	Flujómetro con humidificador para la red de oxígeno	EQ
D-202	Unidad de aspiración para red de vacío	EQ
D-220	Lavadora automática de chatas	EQ
D-225	Toma mural (O, V, 2 tomacorrientes dobles, 01 data, llamada de enfermeras)	EQ
D-408	Lámpara germicida de pared	EQ
E-7	Dispensador de papel higiénico con llave	OC
E-58	Máquina lustradora tipo industrial con escobilla	EQ
E-81	Cocina eléctrica de dos hornillas de mesa	EQ
E-86	Horno microondas con panel digital	EQ
E-127	Juego de 03 lavatorios de 5, 8 y 12 litros	EQ
E-129	Refrigerdora de 14 pies cúbicos	EQ
E-167	Hervidor eléctrico de agua	EQ
H-4	Jabonera cromada tipo bola para jabón líquido	OC
H-10	Dispensador automático metálico de papel toalla.	OC
M-13	Cilindro de plástico con tapa vaivén	EQ
M-14	Papelera de plástico con tapa y ventana batible	EQ
M-36	Silla metálica apilable	EQ
M-39	Silla metálica giratoria rodable	EQ
M-40	Silla metálica giratoria rodable con asiento alto	EQ
M-42	Sillón confortable reclinable para reposo	EQ
M-60	Estantería de acero inoxidable de 01 cuerpo 05 divisiones	EQ
M-64	Vitrina de acero inoxidable para instrumental y material estéril de dos cuerpos	EQ
M-67	Carro para transporte de dosis unitaria	EQ
M-75	Cama clínica rodable para adultos	EQ
M-76	Cama clínica rodable para niños escalares	EQ
M-80	Camilla metálica sobre bastidor rodable	EQ
M-81	Carro metálico fichero para 20 porta historias clínicas	EQ
M-83	Coche metálico de curaciones rodable	EQ
M-84	Coche para transporte de ropa sucia	EQ
M-86	Escalinata metálica 2 peldaños	EQ
M-87	Escalinata metálica de 1 peldaño	EQ
M-91	Mesa de acero inoxidable rodable para múltiples usos	EQ
M-96	Mesa metálica de noche	EQ
M-100	Papelera de acero inoxidable con tapa y ventana abatible accionamiento a pedal	EQ
M-102	Porta chatas y papagayos de pared	EQ
M-105	Portasuero metálico rodable	EQ
M-106	Silla de ruedas estándar	EQ
M-107	Silla de ruedas, pediátrica	EQ
M-111	Coche para transporte de ropa limpia	EQ
M-113	Carro para útiles de limpieza	EQ
M-114	Cubo de acero inoxidable para desperdicios con tapa accionada a pedal	EQ
M-116	Porta lavatorio dable metálico rodable inc. lavatorio de acero inoxidable	EQ
M-117	Portabolsa metálica rodable, con bolsa de lona	EQ
M-121	Coche repartidor de alimentos en bandejas de acero inoxidable	EQ
M-124	Mesa rodable para alimentos	EQ
M-131	Armario acero inoxidable	EQ
T-20	Teléfono IP de mesa uso general	OC
T-50	Computadora personal	EQ
T-57	Impresora láser baja demanda	EQ
T-79	Reloj de una esfera de pared	OC
T-112	Televisor Led full HD Smart TV de 50" Inc. Rack	OC

GOBIERNO REGIONAL DE TUMBES

PERÚ | Ministerio de Salud

OBSERVACIONES:

CONSORCIO CONSULTOR SAUL GARRIDO
C.P.C. MARIA LIDIA CARBAJO MUÑOZ
REPRESENTANTE COMUN
DNI Nº 21944255

FIRMA JEFE DE PROYECTO:
EDWARD CERON TORRES
JEFE DE PROYECTO
C.I.P. Nº 61775

FIRMA DE PROYECTISTA:
JUAN CARLOS PALMA RAMIREZ
Reg. CIP Nº 63905

FIRMA DE SUPERVISOR:
Ing. J. ALEXANDER GUZMAN HERRERA
Ingeniero Electricista
Especialista en Equipamiento Hospitalario y Biomédico
Reg. CIP 121659

CONFORME

PLANO CLAVE:

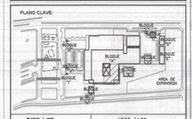

BLOQUE / AMBIENTE	U.P.S.S. / U.P.S.
BLOQUE A/ 100 PISO	• CONSULTA EXTERNA • HOSPITALIZACION • CENTRO OBSTETRICO • LABORATORIO • CENTRO QUIRURGICO • CENTRAL ESTERILIZACION • CENTRO DE ESPECIALIDADES • CENTRO DE DIAGNOSTICO • CENTRO DE EMERGENCIA • CENTRO DE INFORMACION • CENTRO DE CAPACITACION • CENTRO DE DOCENCIA • CENTRO DE INVESTIGACION • SERVICIOS GENERALES • ADMINISTRACION • CENTRO DE MANTENIMIENTO BASICO DE EQUIPOS
BLOQUE A/ 200 PISO	• CONSULTA EXTERNA • HOSPITALIZACION • CENTRO OBSTETRICO • LABORATORIO • CENTRO QUIRURGICO • CENTRAL ESTERILIZACION • CENTRO DE ESPECIALIDADES • CENTRO DE DIAGNOSTICO • CENTRO DE EMERGENCIA • CENTRO DE INFORMACION • CENTRO DE CAPACITACION • CENTRO DE DOCENCIA • CENTRO DE INVESTIGACION • SERVICIOS GENERALES • ADMINISTRACION • CENTRO DE MANTENIMIENTO BASICO DE EQUIPOS
BLOQUE A/ 300 PISO	• SERVICIOS DE PERSONAL
BLOQUE B	• ADMINISTRACION
BLOQUE C	• PETROLEO/GLP
BLOQUE D	• SALUD AMBIENTAL
BLOQUE E	• TALLERES
BLOQUE F	• ALMACENES
BLOQUE G	• MORGUE REFRIGERADO TIPO
BLOQUE H	• CUARTELERIA
BLOQUE I	• CTO. HORNOS SERVICIO DE TELEFON.
BLOQUE J	• CUARTELERIA
BLOQUE K	• CUARTELERIA
BLOQUE L	• CUARTELERIA

PROYECTO:

ELABORACION DEL EXPEDIENTE TECNICO, EQUIPAMIENTO Y CONTINGENCIA DEL PROYECTO "RECONSTRUCCION DEL HOSPITAL SAUL GARRIDO ROBILLO II-1, DISTRITO DE TUMBES, PROVINCIA DE TUMBES, DEPARTAMENTO DE TUMBES"

UBICACIÓN:

Distrito:	Provincia:	Departamento:
TUMBES	TUMBES	TUMBES

ESPECIALIDAD:
EQUIPAMIENTO

PLANO:
PLANTA TERCER PISO BLOQUE "A"

ELABORADO POR:
CONSORCIO CONSULTOR SAUL GARRIDO
RUC 20607759538

PROFESIONAL RESPONSABLE:

ING. JUAN CARLOS PALMA RAMIREZ	CIP 63905
ING. JULIO CESAR DAZA QUISPE	CIP 205953

CAD:	ARCHIVO:
	ARCHIVO
FECHA:	ESCALA:
JUNIO 2022	1/50

LAMINA:
EQ-19