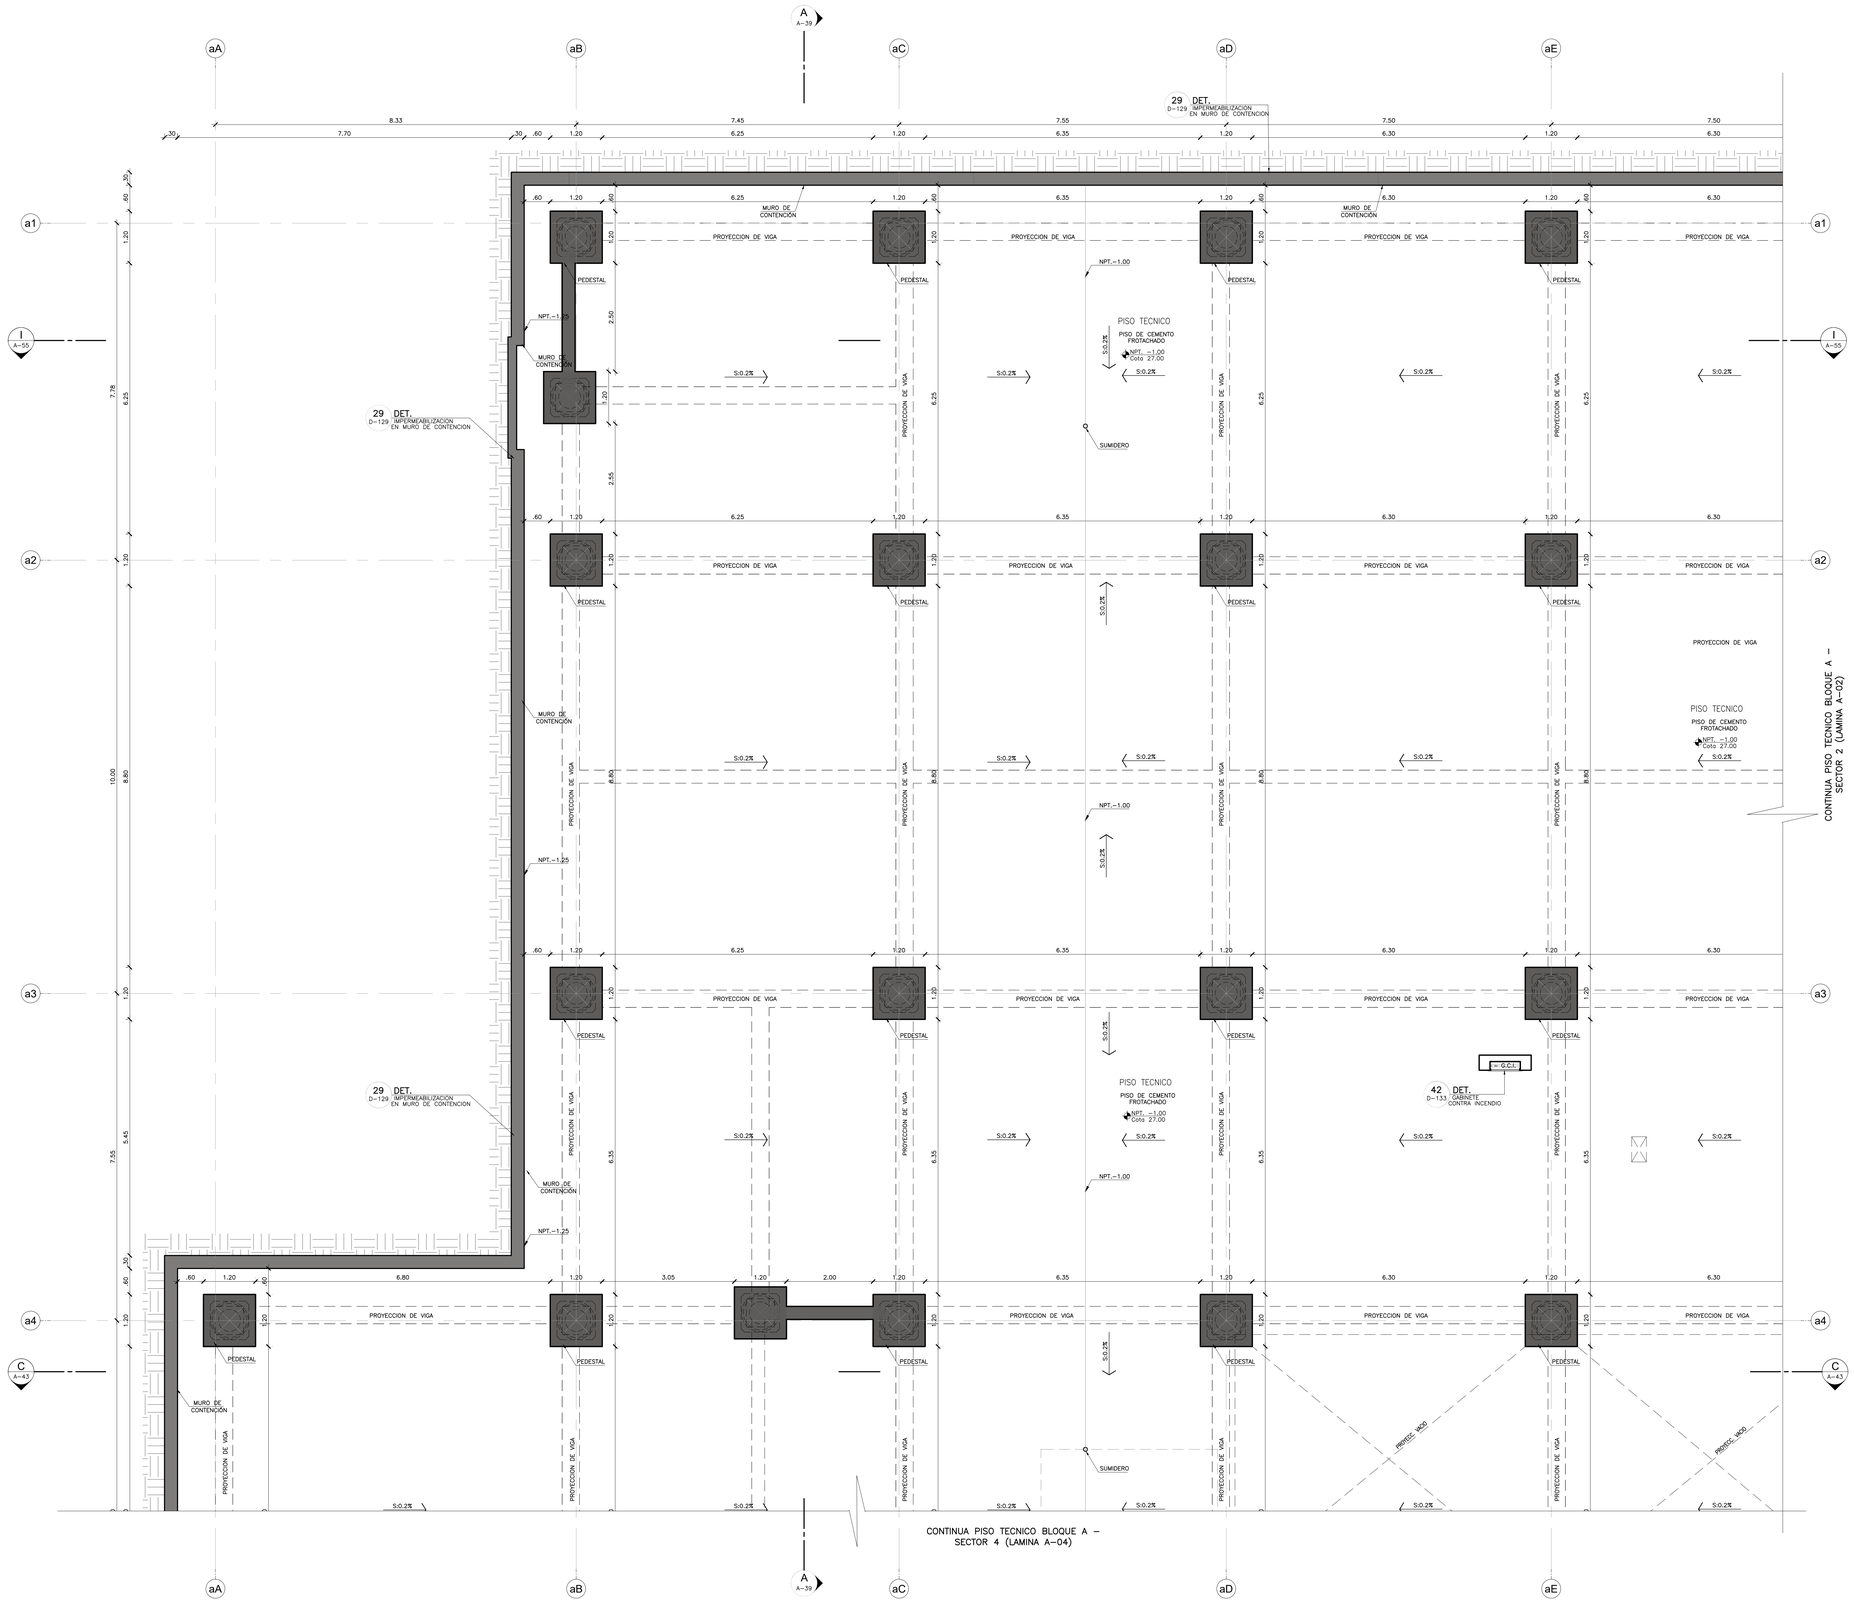

NOTAS TÉCNICAS:

- EL NIVEL ±0.00 CORRESPONDE AL NIVEL = 28.00 DEL PLANO TOPOGRAFICO.
- TODAS LAS MEDIDAS, ÁNGULOS Y NIVELES SERAN VERIFICADOS EN OBRA Y/O CONSULTADOS AL ESPECIALISTA.
- EN LOS TABIQUES DE PLACA DE FIBROCEMENTO SE CONSIDERARA UN POYO DE 10cm SOBRE EL PISO.
- LOS VIDRIOS CORTAFUEGO SERAN CERTIFICADAS UL o EQUIVALENTES.
- LA CERRAJERÍA, ACCESORIOS Y COMPROMENTES DE LAS PUERTAS Y VENTANAS CORTAFUEGOS SERA ETIQUETADOS UL O EQUIVALENTES.
- LAS VEREDAS TENDRAN UNA PENDIENTE DE 0.5% HACIA LOS JARDINES O NIVELES INFERIORES.
- LOS MUROS DE RESISTENCIA DE 1 Y 2 HORAS DEBEN SER CONSTRUIDOS DE PISO A FONDO DE LOSA, SOLO SE PERMITIRA PASES DE INSTALACIONES, DEBIENDO ESTOS PASES SELLARSE CON SELLADORES IGNIFUGOS.
- PARA PLANOS DE CORTES DE LA EDIFICACION AISLADA VER DESDE LÁM. A–39 A A–56.
- PARA PLANOS DE ELEVACIONES DE LA EDIFICACION AISLADA VER DESDE LÁM. A–57 A A–64.
- PARA VER PLANTAS, CORTES Y ELEVACIONES DE LOS BLOQUES EXTERIORES(EDIFICACION NO AISLADA) VER LÁM. A–65 A A–72.
- PARA DETALLE DE TRAZADO Y PLATAFORMAS VER LÁM. GA–11 A GA–12.
- PARA DETALLE DE CERCO PRINCIPAL, PERIMÉTRICO Y LATERAL VER LÁM. GA–13 A GA–15.
- PARA DETALLE DE EXTERIORES (PAISAJISMO, PAVIMENTOS, GRADAS, JARDINERAS, BANCAS, BOLARDOS, BASUREROS)VER LÁM. GA–16 A GA–20
- PARA DETALLE DE ACABADOS VER LÁM. D–01 A D–03.
- PARA DETALLE DE ESCALERAS VER LÁM. D–04 A D–42.
- PARA DETALLE DE BAÑOS VER LÁM. D–43 A D–76.
- PARA DETALLE DE FALSO CIELO RASP VER LÁM. D–77 A D–94.
- PARA DETALLE DE RAMPAS VER LÁM. D–95 A D–99
- PARA DETALLE DE MOBILIARIO FIJO VER LÁM. D–100 A D–108.
- PARA DETALLE DE TERRAZAS INTERIORES VER LÁM. D–109 A D–113.
- PARA DETALLE DE TECHOS LIGEROS (COBERTURAS; MARQUESINAS Y TEATINAS VER LÁM D–114 A D–125)
- PARA DETALLES CONSTRUCTIVOS VER LÁM. D–126 A D–134.
- •PARA DETALLES DE CARPINTERIA (PUERTAS,VENTANAS,MAMPARAS,MURO CORTINA Y REJAS) VER LÁM. D–135 A D–150.
- LOS TABLEROS DE MUEBLES FIJOS SERÁN CONTINUOS EN EL LARGO TOTAL DE LOS MÓDULOS COLINDANTES.
- TODAS LAS CERRADURAS DE LAS PUERTAS SERAN AMAESTRADAS Y CONTARPA CON UNA LLAVE MAESTRA GENERAL PARA TODO EL HOSPITAL.

LEYENDA DE MUROS

	ESTRUCTURA DE CONCRETO
	MURO DE MAMPOSTERIA HASTA FONDO DE VIGA O CIELORASO.
	MURO CON PROTECCIÓN A LA RADIACIÓN HASTA FONDO DE VIGA O CIELORASO
	MURO DE MAMPOSTERIA H. 3.15m.
	MURO DE MAMPOSTERIA H. 2.10m.
	TABIQUERIA DRYWALL HASTA FONDO DE VIGA O CIELORASO

NOTA:

- EL LADRILLO SILICO CALCAREO P12 SE UTILIZARÁ EN TODA LA EDIFICACIÓN PRINCIPAL AISLADA A EXCEPCIÓN DE LOS MUROS DE CANTO Y CABEZA DONDE SE UTILIZARÁ LADRILLO DE ARCHILLA K.K. TIPO V.
- EL LADRILLO DE ARCILLA K.K. TIPO V SE UTILIZARÁ EN TODOS LOS BLOQUES EXTERIORES(ESTRUCTURA COMPLEMENTARIA NO AISLADA) Y CERCO PERIMÉTRICO.
- EL LADRILLO SILICO CALCAREO P12 POR SUS CARACTERISTICAS Y ESPECIFICACIONES SOLO SE INTALARA EN SOGA.

CUADRO DE CERRAJERÍA

TIPO	ESQUEMA EXTERIOR	ESQUEMA INTERIOR	ESPECIFICACIONES	CLASIFICACION DE AMBIENTES
A			LLAVE EXTERIOR Y LLAVE INTERIOR, LA MANIJA SIEMPRE FIJA.	ENTRADAS SECUNDARIAS O INTERIORES.
B			LLAVE EXTERIOR Y SEGURO INTERIOR CON BOTON, GRANDO CUALQUIERA DE LAS DOS MANIJAS RETIRA EL PESTILLO.	OFICINA Y CONSULTORIOS.
C			CERRADURA DE EMBUTIR, AMBAS MANIJAS SIEMPRE FIJAS, SE ASEGURA CON LLAVE POR EL EXTERIOR O EL INTERIOR.	INGRESO A ALMACEN, FARMACIA Y COCINA.
C1			CERRADURA TIPO PICO DE LORO PARA PUERTAS CORREDIZAS DE MADERA, AL PISO.	CLOSETS DE ROPA LIMPIA.
C2			CERRADURA PARA PUERTAS DE MAMPARA, AL PISO.	PATIO CENTRAL.
D			BOTON CON RANURA DE EMERGENCIA EXTERIOR Y SEGURO INTERIOR CON BOTON.	BAÑOS INDIVIDUALES EN GENERAL.
E			CERRADURA DE PASO, CIEGA A AMBOS LADOS, SIEMPRE LIBRES.	BAÑOS USO MULTIPLE, PUBLICO Y HOSPITALIZACION.
F			CERRADURA DE MANIJA LLAVE EXTERIOR Y SEGURO INTERIOR CON BOTON, GRANDO CUALQUIERA DE LAS DOS MANIJAS RETRAE EL PESTILLO.	CUARTOS DE HOSPITALIZACIÓN.
G			CERRAJUERTAS HIDRAULICO DE PISO PARA PUERTAS DE HOJAS BATIENTES.	PUERTAS SIMPLES/DOBLES EN PASILLOS Y ACCESOS.
H			CERRADURA CON MANIJA Y BARRA ANTIPANICO, PARA SER ABIERTAS DESDE EL INTERIOR A PRESION, TAMBIEN DEBE ABRIRSE DESDE EL EXTERIOR.	PUERTA HOJA SIMPLE, CORTAFUEGO O NO, RUTA DE EVACUACION DE EMERGENCIA.
I			CERRADURA CON MANIJA Y BARRA ANTIPANICO, PARA SER ABIERTAS DESDE EL INTERIOR A PRESION, TAMBIEN DEBE ABRIRSE DESDE EL EXTERIOR.	PUERTAS DOBLE HOJA, CORTAFUEGO O NO, RUTA DE EVACUACION DE SALIDA EL EXTERIOR DEL EDIFICIO.
I2			CERRADURA CON MANIJA Y BARRA ANTIPANICO, PARA SER ABIERTAS DESDE EL INTERIOR A PRESION, POR FUERA SIEMPRE BLOQUEADA.	PUERTAS DOBLE HOJA, CORTAFUEGO O NO, RUTA DE EVACUACION DE SALIDA EL EXTERIOR DEL EDIFICIO.
J			PICAPORTE DE EMBUTIR PARA PUERTAS DE MADERA O ALUMANIO.	PUERTA DOBLE HOJA EN PASILLOS Y ACCESOS.
K			CERRADURA DE MANIJA A AMBOS LADOS, CON BOTON DE EMERGENCIA EXTERIOR Y SEGURO INTERIOR DE BOTON.	BAÑOS DISCAPACITADOS Y DE PACIENTES EN GENERAL.
L1			LLAVE EXTERIOR Y SEGURO INTERIOR CON BOTON, RELLENA DE PLOMO.	SALA DE RAYOS "X".
L2			CERRADURA CON BOTON DE EMERGENCIA EXTERIOR Y SEGURO INTERIOR DE BOTON.	AMBIENTES EN SALA DE RAYOS "X".
M			CERRADURA CON CILINDRO DOBLE CON LLAVES EN AMBOS LADOS, SE ASEGURA CON LLAVE EN AMBAS DE HOJAS.	SEGURIDAD PARA PUERTAS EN GENERAL.
N			DERRAJUERTAS CON BRAZO PARA PUERTAS EN MARCO SUPERIOR DE PUERTA.	PUERTAS CORTAFUEGO Y MATERIALES CONTAMINADOS.
N1			DERRAJUERTAS ELECTROMAGNETICO PARA PUERTAS EN MARCO SUPERIOR DE PUERTA.	PUERTAS CORTAFUEGO Y MATERIALES CONTAMINADOS.
Ñ			CERRAJUERTAS CON BRAZO PARA PUERTAS EN MARCO SUPERIOR DE PUERTA.	OFICINAS, VESTIDORES, BAÑOS PUBLICOS.
O			CERRADURA CON LLAVE EXTERIOR CIEGA INTERIOR.	DEPOSITOS, ASEOS, ESTADEROS, CLINICOS, LAVACHATAS.
P1			DE SOBREPONER TIPO PARCHE, POR LLAVE EXTERIOR Y PESTILLO DE FALETA RECTA O GANCHO, DESDE EL EXTERIOR SOLO PUEDE SER ACCESADO CON LLAVE.	CASA DE G. ELECTROG., CUARTO DE BOMBAS DE MAQUINAS, AREA DE MANTENIM., ETC.
P2			CERRADURA CON LLAVE EXTERIOR Y PESTILLO INTERIOR PESTILLO AL PISO.	EN PUERTAS DOBLES EN PUERTAS DE ACCESO TEMPORALMENTE.
P3			PICAPORTE ARRIBA/ABAJO CON LLAVE EXTERIOR Y SEGURO CON LLAVE SOLO SE EXTRAE CON EL CANDADO CERRADO.	RELAS EN INGRESOS AL EDIFICIO, RELAS EN SS.GG.
Q			TIRADOR ACERADO EMPOTRADO PARA PUERTAS DE CORREDIZAS.	CLOSET Y/O PUERTAS.
Q1			TIRADOR ACERADO 8" C/ PLANCHA.	PUERTAS DE MADERA.
Q2			TIRADOR DE BRONCE 4" PARA ATORNILLAR O SOLDAR.	PUERTAS DE METAL O MADERA.
Q3			TIRADOR TUBULAR DE FIERRO 6" PARA PUERTAS DE MADERA.	PUERTAS DE METAL.
Q4			TIRADOR TUBULAR DE ACERO 12" PARA MAMPARAS DE CRISTAL.	MAMPARAS COMUNES.
Q5			TIRADOR TUBULAR DE FIERRO 12" Y PLATINA.	PORTÓN PP1.
R3			CERROJO ALUMINIO 3".	GABINETES SERVICIOS HIGIENICOS.
S			PLANCHA DE EMPUJE 12"x40cmx ¼" DE ACERO ACABADO SATINADO.	PUERTAS INTERNAS DONDE SE INDIQUE.
T			TOPE DE PUERTA AL PISO TIPO SEMIESFERA ACABADO ACERO MATE.	PUERTAS INTERNAS.
V			CERRADURA CON LLAVE EXTERIOR, CIEGA INTERIOR Y CRUCETA EXTERIOR.	CLOSET Y ARMARIOS QUE REQUIERAN SEGURIDAD.
Z			ZIG ZAG MAGNETICO 3".	PUERTAS DE CLOSETS Y ARMARIOS.

LEYENDA

TIPO	SIMBOLOGIA	DESCRIPCION
CUADRO DE ACABADOS	A B C	A = SECTOR B = N° DE AMBIENTE C = TIPO DE ACABADO
CUADRO DE PUERTAS	D E F G H I	D = TIPO DE PUERTA E = ANCHO F = ALTO/UM G = ALTURA H = TIPO DE CERRADURA I = ACCESORIO
CUADRO DE VENTANAS	J K L M	J = TIPO DE VENTANA K = ANCHO L = ALTO/UM M = ALTURA
VISOR DE ELEVACIONES	N° LAM.	N°. = NUMERO ELEVACION LAM.=NUMERO DE LAMINA
VISOR DE CORTES	N° LAM.	N°. = NUMERO DE CORTE LAM. = NUMERO DE LAMINA
INDICADOR DE DETALLES	DETALLE N° NOMBRE LAM.	DETALLE = DETALLE NOMBRE=NOMBRE DE DETALLE N°. = NUMERO DE DETALLE LAM. = NUMERO DE LAMINA
EJES	aA	N° = NUMERO DE EJE
CAMBIO DE PISO		INDICA CAMBIO DE PISO
NIVELES	X Y	X = NIVEL Y = COTA ALTIMETRICA (msnm)

OBSERVACIONES:

FIRMA JEFE DE PROYECTO:

FIRMA DE PROYECTISTA:

FIRMA DE SUPERVISOR:

PLANO CLAVE:

BLOQUE / NIVEL	U.P.S.S. / U.F.S.
BLOQUE A/ 129 PISO	•CONSULTA EXTERNA •HOSPITAL CLINICA •EMERGENCIA •DIAGNOSTICO POR IMAGENES •CENTRO OBSTETRICO •NEONATOLOGIA •CIRUGIA •CENTRO QUIRURGICO •CENTRAL DE GASES •CENTRAL DE ESTERILIZACION •TRANSFUSIONES
BLOQUE A/ 300 PISO	•CONSULTA EXTERNA •HOSPITAL CLINICA •CENTRO DE LA INFORMACION •CENTRO OBSTETRICO •CENTRAL QUIRURGICO •CENTRAL DE ESTERILIZACION •CENTRO DE ACOPIO BANCO DE SANGRE •SALA DE USOS MULTIPLES
BLOQUE A/ 309 PISO	•HOSPITALIZACION •RESIDENCIA DE PERSONAL
BLOQUE B	•LAVANDERIA
BLOQUE C	•PETROLEO/GLP
BLOQUE D	•TALLER AMBIENTAL
BLOQUE E	•TALLERES
BLOQUE F	•ALMACENES
BLOQUE G	•MODULO DISPENSADOR TBC
BLOQUE H	•VIGILANCIA
BLOQUE I	•CTO INGRESO SERVICIO DE TELEFONI.
BLOQUE J	•CUARTONAS
BLOQUE K	•CUARTONAS
BLOQUE L	•CUARTONAS

PROYECTO:

ELABORACION DEL EXPEDIENTE TECNICO, EQUIPAMIENTO Y CONTINGENCIA DEL PROYECTO "RECONSTRUCCION DEL HOSPITAL SAUL GARRIDO ROSILLO II-1, DISTRITO DE TUMBES, PROVINCIA DE TUMBES, DEPARTAMENTO DE TUMBES"

UBICACIÓN:

Distrito	Provincia	Departamento
TUMBES	TUMBES	TUMBES

ESPECIALIDAD:

ARQUITECTURA

PLANO:

PLANTA PISO TECNICO BLOQUE A - SECTOR 01

ELABORADO POR:

CONSORCIO CONSULTOR SAUL GARRIDO

RUC 20607759538

PROFESIONAL RESPONSABLE:

ARQ. PATRICIA M. BARRIENTOS MELENDEZ CAP 3596
ARQ. NEYMER A. SANCHEZ RODRIGUEZ CAP 14752

CAD:	ARCHIVO:
CAD	ARCHIVO

FECHA:	ESCALA:
ABRIL 2022	1/50

LAMINA:

A-01