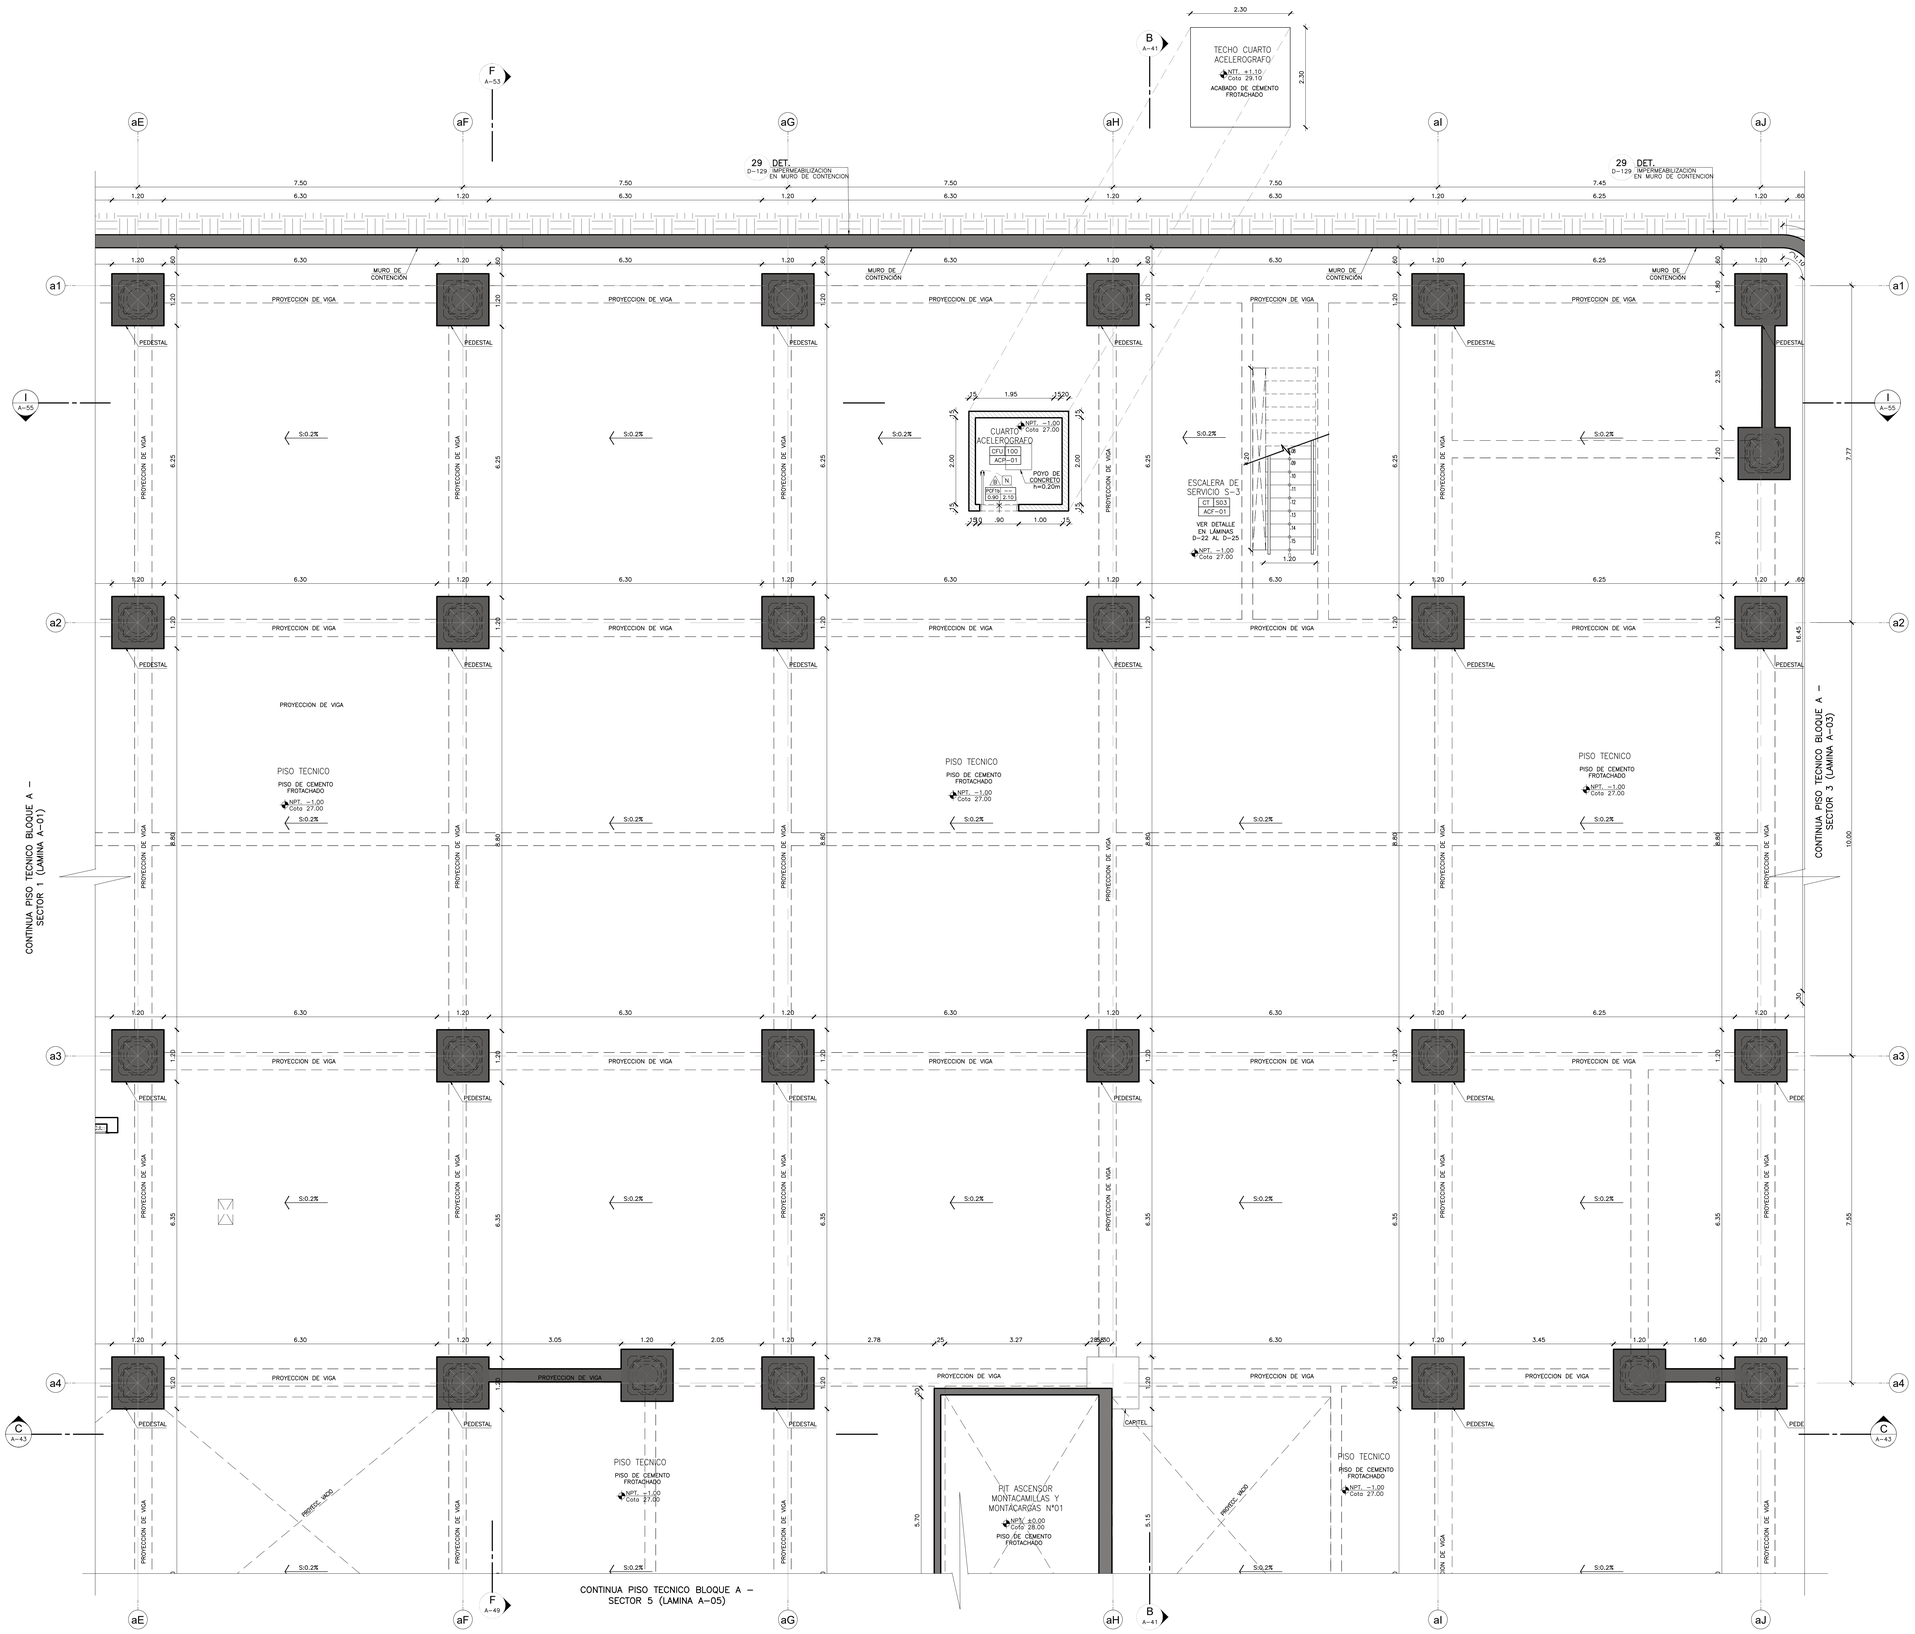

NOTAS TÉCNICAS:

- EL NIVEL ±0.00 CORRESPONDE AL NIVEL = 28.00 DEL PLANO TOPOGRÁFICO.
- TODAS LAS MEDIDAS, ÁNGULOS Y NIVELES SERAN VERIFICADOS EN OBRA Y/O CONSULTADOS AL ESPECIALISTA.
- EN LOS TABIQUES DE PLACA DE FIBROCEMENTO SE CONSIDERARA UN POYO DE 10cm SOBRE EL PISO.
- LAS PUERTAS CORTAFUEGO SERAN CERTIFICADAS UL o EQUIVALENTES.
- LA CERRAJERIA, ACCESORIOS Y COMPONENTES DE LAS PUERTAS Y VENTANAS CORTAFUEGOS SERA ETIQUETADOS UL O EQUIVALENTES.
- LAS VEREDAS TENDRAN UNA PEDIENTE DE 0.5% HACIA LOS JARDINES O NIVELES INFERIORES.
- LOS MUROS DE RESISTENCIA DE 1 Y 2 HORAS DEBEN SER CONSTRUIDOS DE PISO A FONDO DE LOSA, SOLO SE PERMITIRA PASES DE INSTALACIONES, DEBIENDO ESTOS PASES SELLARSE CON SELLADORES IGNIFUGOS.
- PARA PLANOS DE CORTES DE LA EDIFICACION AISLADA VER DESDE LÁM. A-39 A A-56.
- PARA PLANOS DE ELEVACIONES DE LA EDIFICACION AISLADA VER DESDE LÁM. A-57 A A-64.
- PARA VER PLANTAS, CORTES Y ELEVACIONES DE LOS BLOQUES EXTERIORES(EDIFICACION NO AISLADA) VER LÁM. A-65 A A-72.
- PARA DETALLE DE TRAZADO Y PLATAFORMAS VER LÁM. GA-11 A GA-12.
- PARA DETALLE DE CERCO PRINCIPAL, PERIMÉTRICO Y LATERAL VER LÁM. GA-13 A GA-15.
- PARA DETALLE DE EXTERIORES (PAISAJISMO, PAVIMENTOS, GRADAS, JARDINERAS, BANCAS, BOLARDOS, BASUREROS)VER LÁM. GA-16 A GA-20.
- PARA DETALLE DE ACABADOS VER LÁM. D-01 A D-03.
- PARA DETALLE DE ESCALERAS VER LÁM. D-04 A D-42.
- PARA DETALLE DE BAÑOS VER LÁM. D-43 A D-76.
- PARA DETALLE DE FALSO CIELO RASP VER LÁM. D-77 A D-94.
- PARA DETALLE DE RAMPAS VER LÁM. D-95 A D-99
- PARA DETALLE DE MOBILIARIO FIJO VER LÁM. D-100 A D-108.
- PARA DETALLE DE TERRAZAS INTERIORES VER LÁM. D-109 A D-113.
- PARA DETALLE DE TECHOS LIGEROS (COBERTURAS; MARQUESINAS Y TEATINAS VER LÁM D-114 A D-125)
- PARA DETALLES CONSTRUCTIVOS VER LÁM. D-126 A D-134.
- •PARA DETALLES DE CARPINTERIA (PUERTAS,VENTANAS,MAMPARAS,MURO CORTINA Y REJAS) VER LÁM. D-135 A D-150.
- LOS TABLEROS DE MUEBLES FIJOS SERÁN CONTINUOS EN EL LARGO TOTAL DE LOS MÓDULOS COLINDANTES.
- TODAS LAS CERRADURAS DE LAS PUERTAS SERAN AMAESTRADAS Y CONTARÁ CON UNA LLAVE MAESTRA GENERAL PARA TODO EL HOSPITAL.

LEYENDA DE MUROS

	ESTRUCTURA DE CONCRETO
	MURO DE MAMPOSTERIA HASTA FONDO DE VIGA O CIELORASO.
	MURO CON PROTECCIÓN A LA RADIACIÓN HASTA FONDO DE VIGA O CIELORASO
	MURO DE MAMPOSTERIA H. 3.15m.
	MURO DE MAMPOSTERIA H. 2.10m.
	TABIQUERIA DRYWALL HASTA FONDO DE VIGA O CIELORASO

NOTA:

- EL LADRILLO SILICO CALCÁREO P12 SE UTILIZARÁ EN TODA LA EDIFICACIÓN PRINCIPAL AISLADA A EXCEPCIÓN DE LOS MUROS DE CANTO Y CABEZA DONDE SE UTILIZARÁ LADRILLO DE ARCHILLA K.K. TIPO V.
- EL LADRILLO DE ARCILLA K.K. TIPO V SE UTILIZARÁ EN TODOS LOS BLOQUES EXTERIORES(ESTRUCTURA COMPLEMENTARIA NO AISLADA) Y CERCO PERIMÉTRICO.
- EL LADRILLO SILICO CALCÁREO P12 POR SUS CARACTERISTICAS Y ESPECIFICACIONES SOLO SE INTALARA EN SOGA.

CUADRO DE CERRAJERÍA

TIPO	ESQUEMA EXTERIOR / INTERIOR	ESPECIFICACIONES	CLASIFICACION DE AMBIENTES
A		LLAVE EXTERIOR Y LLAVE INTERIOR, CON MANILLA SEMIFIJA FIJA.	ENTRADAS SECUNDARIAS O INTERIORES.
B		LLAVE EXTERIOR Y SEGURO INTERIOR CON BOTÓN GIRADO CUALQUIERA DE LAS DOS MANILLAS SIEMPRE LIBRES.	OFICINA Y CONSULTORIOS.
C		CERRADURA DE EMBUTIR AMBOS MANILLAS SIEMPRE LIBRES, SE ASEGURA CON LLAVE, POR EL INTERIOR.	INGRESO A ALMACEN, LAVANDERIA Y COCINA.
C1		CERRADURA TIPO PICO DE LORO PARA PUERTAS CORREDIZAS DE MADERA O ALUMINIO.	CLOSETS DE ROPA LIMPIA.
C2		CERRADURA PARA PUERTAS DE MAMPARA, AL PISO.	PATIO CENTRAL.
D		BOTON CON MANILLA DE EMERGENCIA EXTERIOR Y SEGURO INTERIOR DE BOTON.	BAÑOS INDIVIDUALES EN GENERAL.
E		CERRADURA DE PASO, CERÉA A AMBOS LADOS, SIEMPRE LIBRES.	BAÑOS USO MULTIPLE, PUBLICOS.
F		CERRADURA DE MANILLA LLAVE EXTERIOR Y SEGURO INTERIOR CON BOTÓN GIRADO CUALQUIERA DE LAS DOS MANILLAS RETIRA EL PESTILLO.	CUARTOS DE HOSPITALIZACIÓN.
G		CERRADURA HIDRÁULICO DE PISO PARA PUERTAS DE HOJAS BATIENTES.	PUERTAS SIMPLES/DOBLES EN PASILLOS Y ACCESOS.
H		CERRADURA CON MANILLA Y BARRA ANTIPÁNICO, PARA SER ABIERTA DESDE EL INTERIOR A PRESIÓN, TAMBIÉN DEBE ABRIRSE DESDE EL EXTERIOR.	PUERTA HOJA SIMPLE, CORTAFUEGO O NO.
I		CERRADURA CON MANILLA Y BARRA ANTIPÁNICO, PARA SER ABIERTA DESDE EL INTERIOR A PRESIÓN, EXTERIOR VIRE. ABRIRSE DESDE EL EXTERIOR.	PUERTAS DOBLE HOJA, CORTAFUEGO O NO. EVACUACIÓN DE EMERGENCIA.
I2		CERRADURA CON MANILLA Y BARRA ANTIPÁNICO, PARA SER ABIERTA DESDE EL INTERIOR A PRESIÓN, EXTERIOR VIRE. BLOQUEADA POR FUERA SEMIFIJA.	PUERTAS DOBLE HOJA, CORTAFUEGO O NO. SALIDA DE EMERGENCIA POR FUERA SEMIFIJA, EXTERIOR DEL CAMPUS.
J		PICAPORTE DE EMBUTIR PARA PUERTAS DE MADERA O ALUMINIO.	PUERTAS DOBLE HOJA EN PASILLOS Y ACCESOS.
K		CERRADURA DE MANILLA A AMBOS LADOS, CON BOTÓN DE EMERGENCIA EXTERIOR Y SEGURO INTERIOR DE BOTÓN.	BAÑOS DISCAPACITADOS Y PACIENTES EN GENERAL.
L1		LLAVE EXTERIOR Y SEGURO INTERIOR CON BOTÓN, RELLENA DE PLOMO.	SALA DE RAYOS "X".
L2		CERRADURA CON BOTÓN DE EMERGENCIA EXTERIOR Y SEGURO INTERIOR DE BOTÓN.	AMBIENTES EN SALA DE RAYOS "X".
M		CERRADURA DE CILINDRO DOBLE CON LLAVES EN AMBOS LADOS, SE REQUIERE TIRADORES PARA APERTURAS DE HOJAS.	SEGURIDAD PARA PUERTAS EN GENERAL.
N		DERRAPUERTAS CON BRAZO PARA FIJARSE EN MARCO SUPERIOR DE PUERTA.	PUERTAS CORTAFUEGO Y BARRERAS CONTRAFUEGO.
N1		DERRAPUERTAS ELECTROMAGNÉTICO PARA FIJARSE EN MARCO SUPERIOR DE PUERTA.	PUERTAS CORTAFUEGO Y BARRERAS CONTRAFUEGO.
Ñ		DERRAPUERTAS CON BRAZO PARA FIJARSE EN MARCO SUPERIOR DE PUERTA.	OFICINAS, VESTIDORES, BAÑOS PUBLICOS.
O		CERRADURA CON LLAVE EXTERIOR CERÉA INTERIOR.	DEPOSITOS, ASEOS, BOTIQUINES CLÍNICOS, ETC.
P1		DE SOBREPONER TIPO PARCHE, POR EL INTERIOR LLEVA CERROJO DE PASO, CERÉA A AMBOS LADOS, EL EXTERIOR SOLO PUEDE SER ACCIONADO CON LLAVE.	CASA DE S. ELECTRICO, TALLERES, CUARTOS DE BOMBAS, CUARTOS DE MANTENIM., ETC.
P2		CERRADURA CON LLAVE EXTERIOR Y CRUCETA INTERIOR PESTILLO AL PISO.	EN PUERTAS DOBLES PARA ASEGURAR EL PRIMERO PRINCIPALMENTE.
P3		PICAPORTE ARRIBA/ABAJO CON TOPES Y CANDADO ABAJO, LA LLAVE SOLO SE EXTRAE CON EL CANDADO ABAJO.	RELAS EN INGRESOS AL EDIFICIO, RELAS EN SS.GG.
Q		TIRADOR ACERADO EMPOTRADO PARA PUERTAS DE CORREDERAS.	CLOSET Y/O PUERTAS.
Q1		TIRADOR ACERADO 6" C/ PLANCHA.	PUERTAS DE MADERA.
Q2		TIRADOR DE BRONCE 4" PARA ATORNILLAR O SOLDAR.	PUERTAS DE METAL O MADERA.
Q3		TIRADOR TUBULAR DE FIERRO 4" PARA PUERTAS DE MADERA.	PUERTAS DE METAL.
Q4		TIRADOR TUBULAR DE ACERO 12" PARA MAMPARAS DE CRISTAL.	MAMPARAS COMUNES.
Q5		TIRADOR TUBULAR DE FIERRO 12" Y PLATINA.	PORTÓN IFI'I.
R3		CERROJO ALUMINIO 2".	GABINETES SERVICIOS INGENIOSS.
S		PLANCHA DE EMPUJE 12x40cms x 3/8" DE ACERO ACABADO SATINADO.	PUERTAS INTERNAS DONDE SE INDIQUE.
T		TOPE DE PUERTA AL PISO TIPO SEMICISTERN ACABADO ACERO MATE.	PUERTAS INTERNAS.
V		CERRADURA CON LLAVE EXTERIOR, CERÉA INTERIOR Y CRUCETA EXTERIOR.	CLOSET Y ARMARIOS QUE REQUIERAN SEGURIDAD.
Z		ZIG ZAG MAGNÉTICO 2".	PUERTAS DE CLOSETS Y ARMARIOS.

LEYENDA

TIPO	SIMBOLOGIA	DESCRIPCION
CUADRO DE ACABADOS	A B / C	A = SECTOR B = N° DE AMBIENTE C = TIPO DE ACABADO
CUADRO DE PUERTAS		E = TIPO DE PUERTA F = ANCHO G = ALTURA DE VIGA H = ALTURA D = TIPO DE CERRADURA I = ACCESORIO
CUADRO DE VENTANAS		J = TIPO DE VENTANA K = ANCHO L = ALTURA DE VIGA M = ALTURA
VISOR DE ELEVACIONES	N° LÁM.	N° = NUMERO ELEVACION LÁM.=NUMERO DE LAMINA
VISOR DE CORTES	N° LÁM.	N°. = NUMERO DE CORTE LÁM. = NUMERO DE LÁMINA
INDICADOR DE DETALLES	DETALLE NOMBRE / N° LÁM.	DETALLE = DETALLE NOMBRE=NOMBRE DE DETALLE N°. = NUMERO DE DETALLE LÁM. = NUMERO DE LÁMINA
EJES	aA	N° = NUMERO DE EJE
CAMBIO DE PISO		INDICA CAMBIO DE PISO
NIVELES		X = NIVEL Y = COTA ALTIMÉTRICA (msnm)

GOBIERNO REGIONAL DE TUMBES

PERÚ Ministerio de Salud

OBSERVACIONES:

FIRMA JEFE DE PROYECTO:

FIRMA DE PROYECTISTA:

FIRMA DE SUPERVISOR:

PLANO CLAVE:

BLOQUE / NIVEL	U.P.S.S. / U.P.S.
BLOQUE A/ 1ER PISO	•CONSULTA EXTERNA •ADMINISTRACION •CAPILLA •ESTERILIZACION POR MAQUINAS •CIRUGIA •CENTRO OBSTETRICO •CENTRO QUIRURGICO •ANATOMIA PATOLOGICA •CENTRO MEDICO •CON. INTERNADO •CONSULTA EXTERNA •CON. ESPECIALIDAD
BLOQUE A/ 2DO PISO	•CONSULTA EXTERNA •ADMINISTRACION •CENTRO DE CAPACITACION •CENTRO OBSTETRICO •CENTRO QUIRURGICO •CENTRAL DE ESTERILIZACION •CENTRO DE HEMOTERAPIA Y BANCO DE SANGRE •SALA DE USOS MULTIPLES
BLOQUE A/ 3ER PISO	•HOSPITALIZACION •HOSPITALIZACION PERSONAL
B.D.S.G.E.S B	•LAVANDERIA
B.D.S.G.E.S C	•PETROLEO/GLP
B.D.S.G.E.S D	•SALUD AMBIENTAL
B.D.S.G.E.S E	•TALLERES
B.D.S.G.E.S F	•ALMACENES
B.D.S.G.E.S G	•MODULO OPERENCIADO TBC
B.D.S.G.E.S H	•CUARTERIA
B.D.S.G.E.S I	•CTC INGRESO SERVICIO DE TELEFONI.
B.D.S.G.E.S J	•CUARTERIA
B.D.S.G.E.S K	•CUARTERIA
B.D.S.G.E.S L	•CUARTERIA

PROYECTO:

ELABORACION DEL EXPEDIENTE TECNICO, EQUIPAMIENTO Y CONTINGENCIA DEL PROYECTO "RECONSTRUCCION DEL HOSPITAL SAUL GARRIDO ROSILLO II-1, DISTRITO DE TUMBES, PROVINCIA DE TUMBES, DEPARTAMENTO DE TUMBES"

UBICACIÓN:

Distrito:	Provincia:	Departamento:
TUMBES	TUMBES	TUMBES

ESPECIALIDAD:

ARQUITECTURA

PLANO:

PLANTA PISO TECNICO
BLOQUE A - SECTOR 02

ELABORADO POR:

CONSORCIO CONSULTOR SAUL GARRIDO
RUC 20607759538

PROFESIONAL RESPONSABLE:

ARQ. PATRICIA M. BARRIENTOS MELENDEZ CAP 3596
ARQ. NEYMER A. SANCHEZ RODRIGUEZ CAP 14752

CAD:	ARCHIVO:
CAD	ARCHIVO
FECHA: ABRIL 2022	ESCALA: 1/50

LÁMINA:

A-02