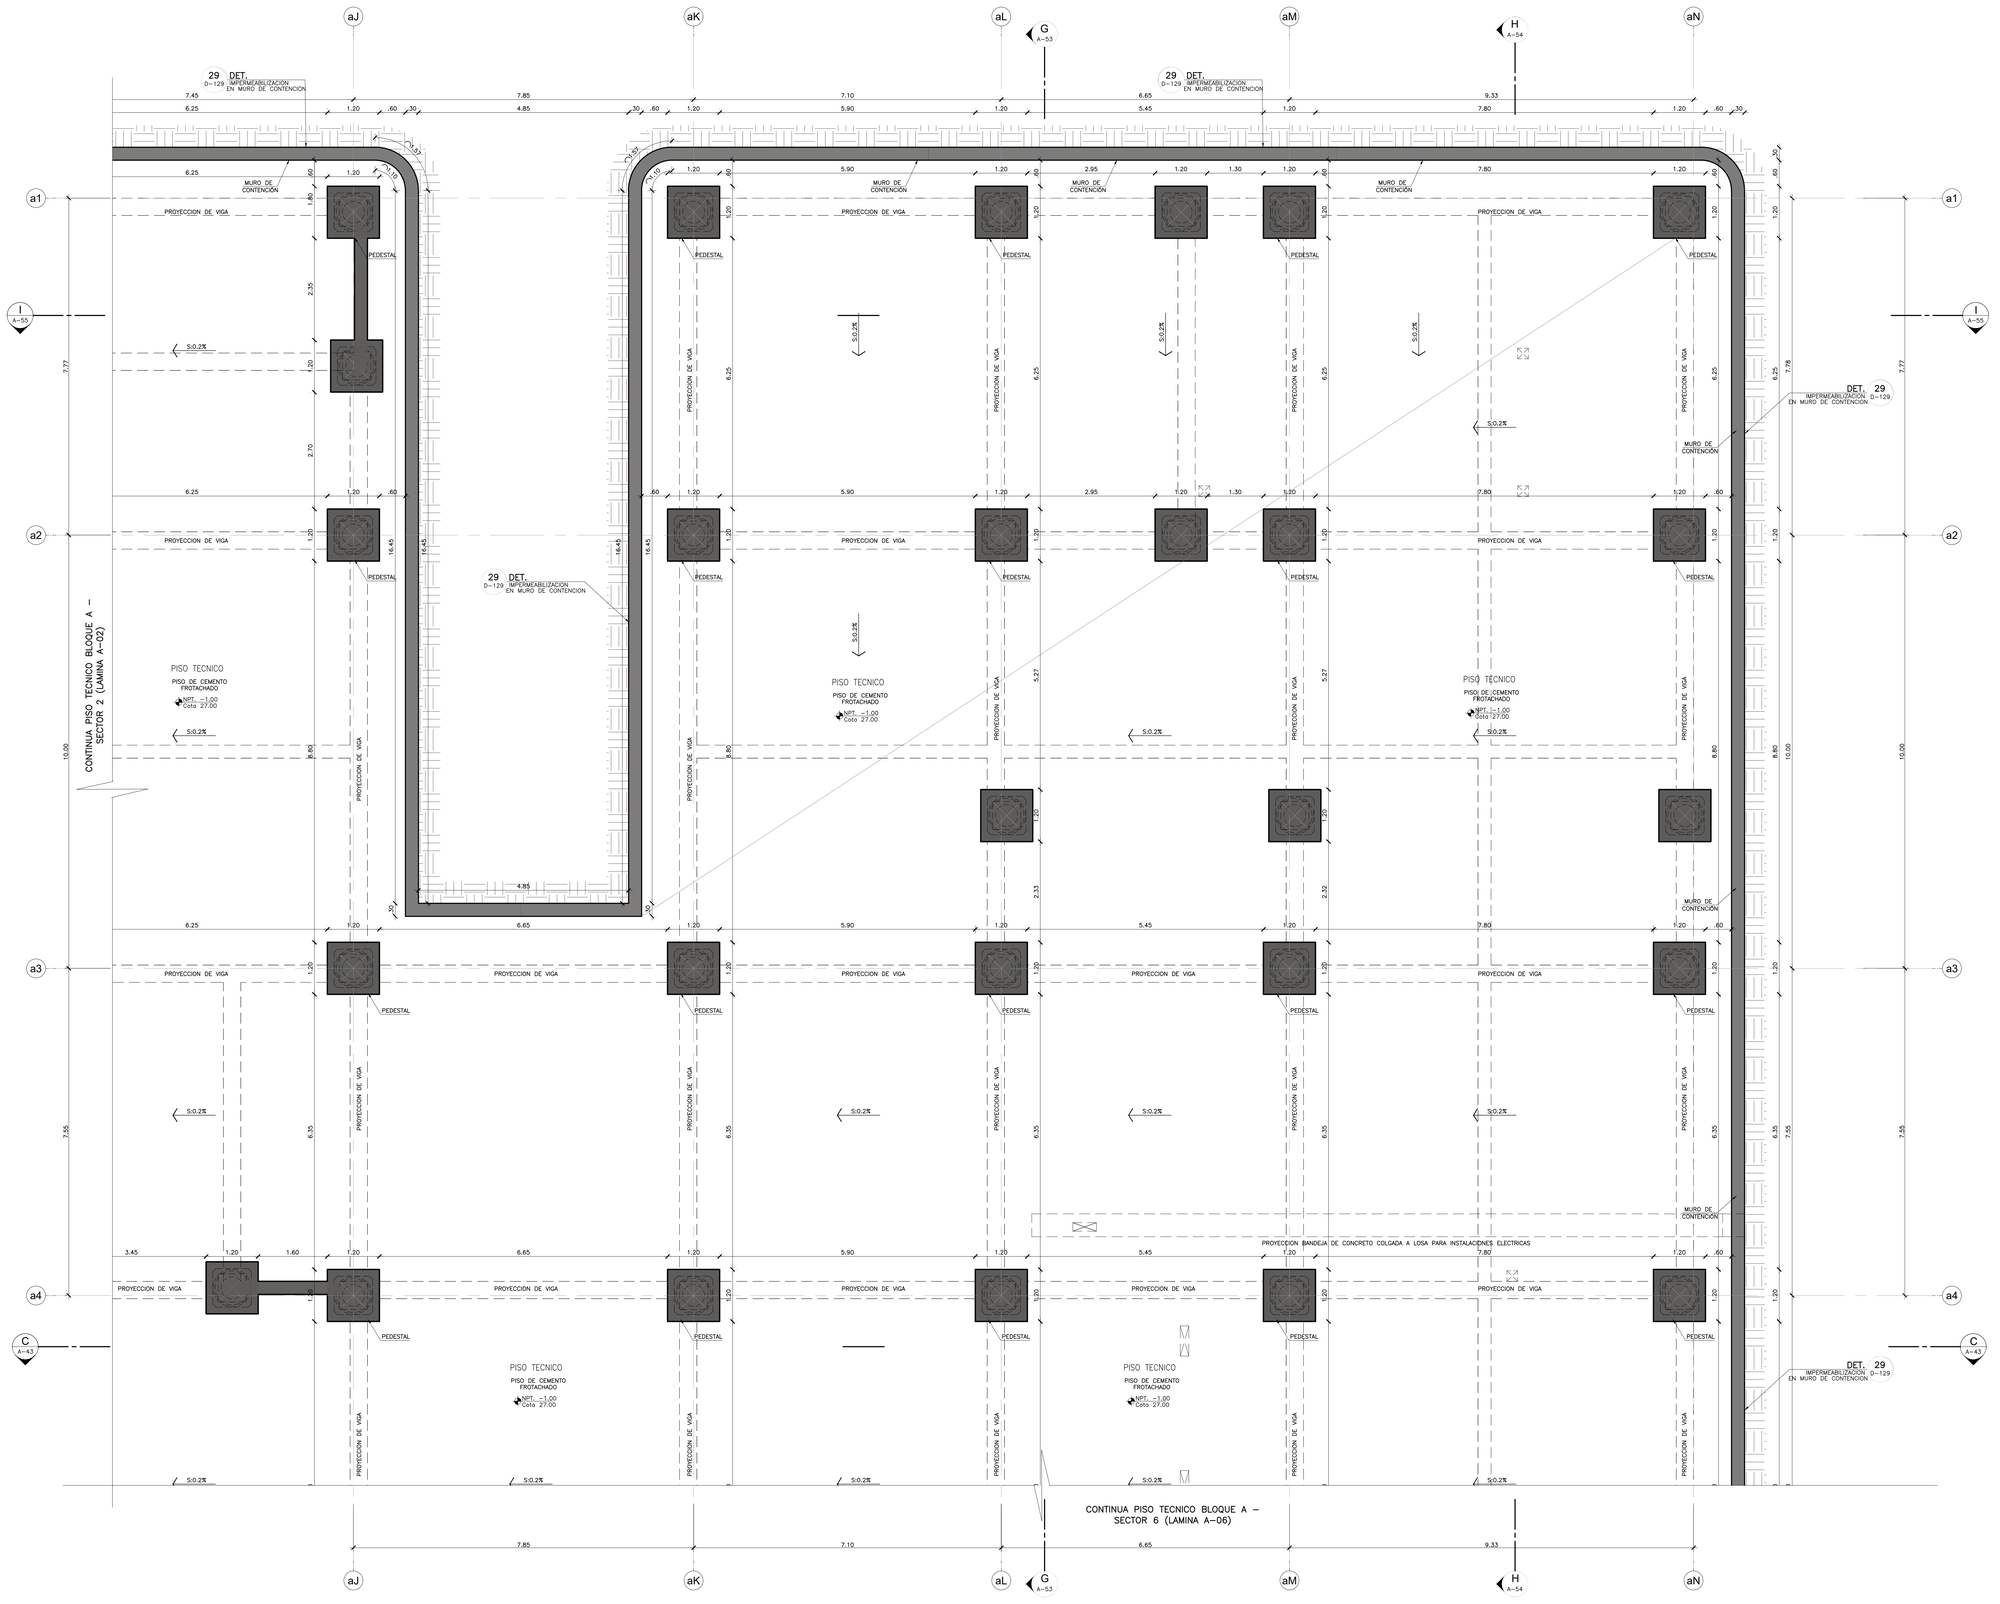

NOTAS TÉCNICAS:

- EL NIVEL ±0.00 CORRESPONDE AL NIVEL = 28.00 DEL PLANO TOPOGRAFICO.
- TODAS LAS MEDIDAS, ÁNGULOS Y NIVELES SERAN VERIFICADOS EN OBRA Y/O CONSULTADOS AL ESPECIALISTA.
- EN LOS TABIQUES DE PLACA DE FIBROCEMENTO SE CONSIDERARA UN POYO DE 10cm SOBRE EL PISO.
- LOS CRISTALES CORTAFUEGO SERAN CERTIFICADAS UL o EQUIVALENTE.
- LA CERRAJERÍA, ACCESORIOS Y COMPROMENTES DE LAS PUERTAS Y VENTANAS CORTAFUEGOS SERA ETIQUETADOS UL O EQUIVALENTES.
- LAS VEREDAS TENDRAN UNA PENDIENTE DE 0.5% HACIA LOS JARDINES O NIVELES INFERIORES.
- LOS MUROS DE RESISTENCIA DE 1 Y 2 HORAS DEBEN SER CONSTRUIDOS DE PISO A FONDO DE LOSA, SOLO SE PERMITIRA PASES DE INSTALACIONES, DEBIENDO ESTOS PASES SELLARSE CON SELLADORES IGNIFUGOS.
- PARA PLANOS DE CORTES DE LA EDIFICACION AISLADA VER DESDE LÁM. A-39 A A-56.
- PARA PLANOS DE ELEVACIONES DE LA EDIFICACION AISLADA VER DESDE LÁM. A-57 A A-64.
- PARA VER PLANTAS, CORTES Y ELEVACIONES DE LOS BLOQUES EXTERIORES(EDIFICACION NO AISLADA) VER LÁM. A-65 A A-72.
- PARA DETALLE DE TRAZADO Y PLATAFORMAS VER LÁM. GA-11 A GA-12.
- PARA DETALLE DE CERCO PRINCIPAL, PERIMÉTRICO Y LATERAL VER LÁM. GA-13 A GA-15.
- PARA DETALLE DE EXTERIORES (PAISAJISMO, PAVIMENTOS, GRADAS, JARDINERAS, BANCAS, BOLARDOS, BASUREROS)VER LÁM. GA-16 A GA-20.
- PARA DETALLE DE ACABADOS VER LÁM. D-01 A D-03.
- PARA DETALLE DE ESCALERAS VER LÁM. D-04 A D-42.
- PARA DETALLE DE BAÑOS VER LÁM. D-43 A D-76.
- PARA DETALLE DE FALSO CIELO RASP VER LÁM. D-77 A D-94.
- PARA DETALLE DE RAMPAS VER LÁM. D-95 A D-99
- PARA DETALLE DE MOBILIARIO FIJO VER LÁM. D-100 A D-108.
- PARA DETALLE DE TERRAZAS INTERIORES VER LÁM. D-109 A D-113.
- PARA DETALLE DE TECHOS LIGEROS (COBERTURAS; MARQUESINAS Y TEATINAS VER LÁM D-114 A D-125)
- PARA DETALLES CONSTRUCTIVOS VER LÁM. D-126 A D-134.
- *PARA DETALLES DE CARPINTERIA (PUERTAS,VENTANAS,MAMPARAS,MURO CORTINA Y REJAS) VER LÁM. D-135 A D-150.
- LOS TABLEROS DE MUEBLES FIJOS SERÁN CONTINUOS EN EL LARGO TOTAL DE LOS MÓDULOS COLINDANTES.
- TODAS LAS CERRADURAS DE LAS PUERTAS SERAN AMAESTRADAS Y CONTARÁN CON UNA LLAVE MAESTRA GENERAL PARA TODO EL HOSPITAL.

LEYENDA DE MUROS

	ESTRUCTURA DE CONCRETO
	MURO DE MAMPOSTERIA HASTA FONDO DE VIGA O CIELORASO.
	MURO CON PROTECCIÓN A LA RADIACIÓN HASTA FONDO DE VIGA O CIELORASO
	MURO DE MAMPOSTERIA H. 3.15m.
	MURO DE MAMPOSTERIA H. 2.10m.
	TABIQUERIA DRYWALL HASTA FONDO DE VIGA O CIELORASO

NOTA:

- EL LADRILLO SILICO CALCAREO P12 SE UTILIZARÁ EN TODA LA EDIFICACIÓN PRINCIPAL AISLADA A EXCEPCIÓN DE LOS MUROS DE CANTO Y CABEZA DONDE SE UTILIZARÁ LADRILLO DE ARCHILLA K.K. TIPO V.
- EL LADRILLO DE ARCILLA K.K. TIPO V SE UTILIZARA EN TODOS LOS BLOQUES EXTERIORES(ESTRUCTURA COMPLEMENTARIA NO AISLADA) Y CERCO PERIMÉTRICO.
- EL LADRILLO SILICO CALCAREO P12 POR SUS CARACTERISTICAS Y ESPECIFICACIONES SOLO SE INTALARA EN SOGA.

CUADRO DE CERRAJERÍA

TIPO	ESQUEMA EXTERIOR	ESQUEMA INTERIOR	ESPECIFICACIONES	CLASIFICACION DE AMBIENTES
A			LLAVE EXTERIOR Y LLAVE INTERIOR, LA MANIJA SIEMPRE FIJA.	ENTRADAS SECUNDARIAS O INTERIORES.
B			LLAVE EXTERIOR Y SEGURO INTERIOR CON BOTON GIRANDO CUALQUIERA DE LAS DOS MANIJAS SIEMPRE GIRA.	OFICINA Y CONSULTORIOS.
C			CERRADURA DE EMBUTIR, AMBAS MANIJAS SIEMPRE LIBRES, SE ASEGURA CON LLAVE POR EL INTERIOR DEL AMBIENTE.	INGRESO A ALMACEN, LAVANDERIA Y COCINA.
C1			CERRADURA TIPO PICO DE LORO PARA PUERTAS CORREDIZAS DE MADERA O ALUMINIO.	CLOSETS DE ROPA LIMPIA.
C2			CERRADURA PARA PUERTAS DE VIDRIO TEMPLADO.	PATIO CENTRAL.
D			MANIJA DOBLE, CERRADURA DE EMERGENCIA EXTERIOR Y SEGURO INTERIOR DE BOTON.	BAÑOS INDIVIDUALES EN GENERAL.
E			CERRADURA DE PASO, CIEGA A AMBOS LADOS, SIEMPRE LIBRES.	BAÑOS USO MULTIPLE, BAÑOS DE HOSPITALIZACION.
F			CERRADURA DE MANIJA LLAVE EXTERIOR Y SEGURO INTERIOR CON PESTILLO, CERRADURA DE LAS DOS MANIJAS FIJAS EL PESTILLO.	CUARTOS DE HOSPITALIZACION.
G			CERRAPUERTAS HIDRAULICO DE PISO PARA PUERTAS DE HOJAS BATIENTES.	PUERTAS SIMPLES/DOBLES EN PASILLOS Y ACCESOS.
H			CERRADURA CON MANIJA Y BARRA ANTIPANICO, LA PUERTA SE ABRE DESDE EL INTERIOR A PRESION, TAMBIEN DEBE ABRIRSE DESDE EL EXTERIOR.	PUERTA HOJA SIMPLE, PUERTA DE HOJA DE EVACUACION DE EMERGENCIA.
I			CERRADURA CON MANIJA Y BARRA ANTIPANICO, LA PUERTA SE ABRE DESDE EL INTERIOR A PRESION, TAMBIEN DEBE ABRIRSE DESDE EL EXTERIOR.	PUERTAS DOBLE HOJA, PUERTA DE HOJA DE EVACUACION DE EMERGENCIA.
I2			CERRADURA CON MANIJA Y BARRA ANTIPANICO, LA PUERTA SE ABRE DESDE EL INTERIOR A PRESION, POR FUERA SIEMPRE BLOQUEADA.	PUERTAS DOBLE HOJA, PUERTA DE HOJA DE SALIDA DE EMERGENCIA HACIA EL EXTERIOR DEL EDIFICIO.
J			PICAPORTE DE EMBUTIR PARA PUERTAS DE MADERA O ALUMINIO.	PUERTAS DOBLE HOJA EN PASILLOS Y ACCESOS.
K			CERRADURA DE MANIJA A AMBOS LADOS, LA MANIJA SE ABRE POR EXTERIOR Y SEGURO INTERIOR DE BOTON.	BAÑOS DISCAPACITADOS Y BAÑOS PUBLICOS EN GENERAL.
L1			LLAVE EXTERIOR Y SEGURO INTERIOR CON BOTON, RELLENA DE PLOMO.	SALA DE RAYOS "X".
L2			CERRADURA CON BOTON DE EMERGENCIA EXTERIOR Y SEGURO INTERIOR DE BOTON.	AMBIENTES EN SALA DE RAYOS "X".
M			CERRADURA CON CILINDRO DOBLE PARA PUERTAS DE VIDRIO, SIN REQUERIR TABLONES PARA APOYARSE DE HOJAS.	SEGURIDAD PARA PUERTAS EN GENERAL.
N			CERRAJERIA CON BRAZO PARA PUERTAS EN MARCO SUPERIOR DE PUERTA.	PUERTAS CONTAFUEGO Y PUERTAS CONTAVIDRIOS.
N1			CERRAJERIA ELECTROMAGNETICO PARA FIJARSE EN MARCO SUPERIOR DE PUERTA.	PUERTAS CONTAFUEGO Y BARRERAS CONTRAFUEGO.
Ñ			CERRAJERIA CON BRAZO PARA PUERTA EN MARCO SUPERIOR DE PUERTA.	OFICINAS, VESTIDORES, BAÑOS PUBLICOS.
O			CERRADURA CON LLAVE EXTERIOR CIEGA INTERIOR.	DEPOSITOS, ASEOS, ALMACENES, CLINICOS, LAVANDERIAS.
P1			DE SOBREPONER TIPO PARROIL, POR EL INTERIOR LLEVA CERROJO DE PALETA RECTA O GANCHO, DESDE EL EXTERIOR LA PUERTA SE TIENE ACCIONADO CON LLAVE.	CASA DE C. ELECTRIC, TALLERES, CUARTOS DE MAQUINAS, AREA DE MANTENIM., ETC.
P2			CERRADURA CON LLAVE EXTERIOR Y EL INTERIOR PESTILLO AL PISO.	EN PUERTAS DOBLES DE VIDRIO TEMPLADO DE ACCESO TEMPORALMENTE.
P3			PICAPORTE ARRIBA/ABAJO CON TUPES Y CAIDO ABAJO, LA LLAVE SOLO SE EXTRAE CON EL PESTILLO ARRIBA.	REJAS EN INGRESOS AL EDIFICIO, REJAS EN ELOG
Q			TIRADOR ACERADO EMPOTRADO PARA PUERTAS DE CORREDIZAS.	CLOSET Y/O PUERTAS.
Q1			TIRADOR ACERADO 8" C/ PLANCHA.	PUERTAS DE MADERA.
Q2			TIRADOR DE BRONCE 6" PARA ATORNILLAR O SOLDAR.	PUERTAS DE METAL O MADERA.
Q3			TIRADOR TUBULAR DE FIERRO 6" PARA PUERTAS DE MADERA.	PUERTAS DE METAL.
Q4			TIRADOR TUBULAR DE ACERO 12" PARA MAMPARAS DE CRISTAL.	MAMPARAS COMUNES.
Q5			TIRADOR TUBULAR DE FIERRO 12" Y PUNTAS.	PORTON PP1.
R3			CERROJO ALUMINO 3".	GABINETES SERVIDOS INGENIERIA.
S			PUERTA DE SAFLEX 1.2x4.5mm Y 4" DE ACERO ACABADO SATINADO.	PUERTAS INTERNAS. PONDRE DE PERFORE.
T			TOPE DE PUERTA AL PISO TIPO SEMIESFERA ACABADO ACERO MATE.	PUERTAS INTERNAS.
V			CERRADURA CON LLAVE EXTERIOR, INTERIOR Y GRAVETA EXTERIOR.	CLOSET Y ARMARIOS QUE REQUIERAN SEGURIDAD.
Z			ZIG ZAG MAGNETICO 2".	PUERTAS DE CLOSETS Y ARMARIOS.

LEYENDA

TIPO	SIMBOLOGIA	DESCRIPCION
CUADRO DE ACABADOS	A B C	A = SECTOR B = N° DE AMBIENTE C = TIPO DE ACABADO
CUADRO DE PUERTAS		E = TIPO DE PUERTA F = ANCHO G = ALTURA H = ESPESOR D = TIPO DE CERRADURA I = ACCESORIO
CUADRO DE VENTANAS		J = TIPO DE VENTANA K = ANCHO L = ALTURA W = ALFEIZAR
VISOR DE ELEVACIONES	N° LAM.	M°. = NUMERO ELEVADON LAM.=NUMERO DE LAMINA
VISOR DE CORTES	N° LAM.	M°. = NUMERO DE CORTE LAM. = NUMERO DE LAMINA
INDICADOR DE DETALLES	DETALLE NOMBRE N° LAM.	DETALLE = DETALLE NOMBRE=NOMBRE DE DETALLE M°. = NUMERO DE DETALLE LAM. = NUMERO DE LAMINA
EJES	aA	M° = NUMERO DE EJE
CAMBIO DE PISO		INDICA CAMBIO DE PISO
NIVELES		X = NIVEL Y = COTA ALTIMETRICA (msnm)

GOBIERNO REGIONAL DE TUMBES

PERÚ | Ministerio de Salud

OBSERVACIONES:

FIRMA JEFE DE PROYECTO:

FIRMA DE PROYECTISTA:

FIRMA DE SUPERVISOR:

PLANO CLAVE:

BLOQUE / MOD.	U.P.S.S. / U.F.S.
BLOQUE A/ 1ER PISO	• CONSULTA CLINICA • TELEFONO CLINICO • FARMACIA • CONSULTORIO POR MADERES • ADMISION • ESTADISTICA Y ARCHIVO • ANATOMIA PATOLOGICA • CAJA • CAJA MATERNIDAD • CAJA DE CONSULTA • CAJA DE CIRUGIA
BLOQUE A/ 2DO PISO	• CONSULTA EXTERNA • ADMINISTRACION • ESTADISTICA E INFORMACION • CENTRO OBSTETRICO • CENTRO QUIRURGICO • CENTRAL DE ESTERILIZACION • UNIDAD DE HEMODIALISIS Y BANCO DE SANGRE • SALA DE USOS MULTIPLES
BLOQUE A/ 3ER PISO	• RESIDENCIA MEDICA • RESIDENCIA DE INTERNAL
BLOQUES B	• LAVANDERIA
BLOQUES C	• PETROLEO/GLP
BLOQUES D	• VALUE AMBIENTAL
BLOQUES E	• TALLERES
BLOQUES F	• ALMACENES
BLOQUES G	• MODULO OPERENCIADO TBC
BLOQUES H	• CLASIFICANA
BLOQUES I	• CTC INGRESO SERVICIO DE TELEFONI.
BLOQUES J	• CLASIFICANA
BLOQUES K	• CLASIFICANA
BLOQUES L	• CLASIFICANA

PROYECTO:

ELABORACION DEL EXPEDIENTE TECNICO, EQUIPAMIENTO Y CONTINGENCIA DEL PROYECTO "RECONSTRUCCION DEL HOSPITAL SAUL GARRIDO ROSILLO II-1, DISTRITO DE TUMBES, PROVINCIA DE TUMBES, DEPARTAMENTO DE TUMBES"

UBICACIÓN:

Distrito:	Provincia:	Departamento:
TUMBES	TUMBES	TUMBES

ESPECIALIDAD:

ARQUITECTURA

PLANO:

PLANTA PISO TECNICO BLOQUE A - SECTOR 03

ELABORADO POR:

CONSORCIO CONSULTOR SAUL GARRIDO
RUC 20607759538

PROFESIONAL RESPONSABLE:

ARQ. PATRICIA M. BARRIENTOS MELENDEZ CAP 3596
ARQ. NEYMER A. SANCHEZ RODRIGUEZ CAP 14752

CAD:	ARCHIVO:
CAD	ARCHIVO

FECHA:	ESCALA:
ABRIL 2022	1/50

LAMINA:

A-03