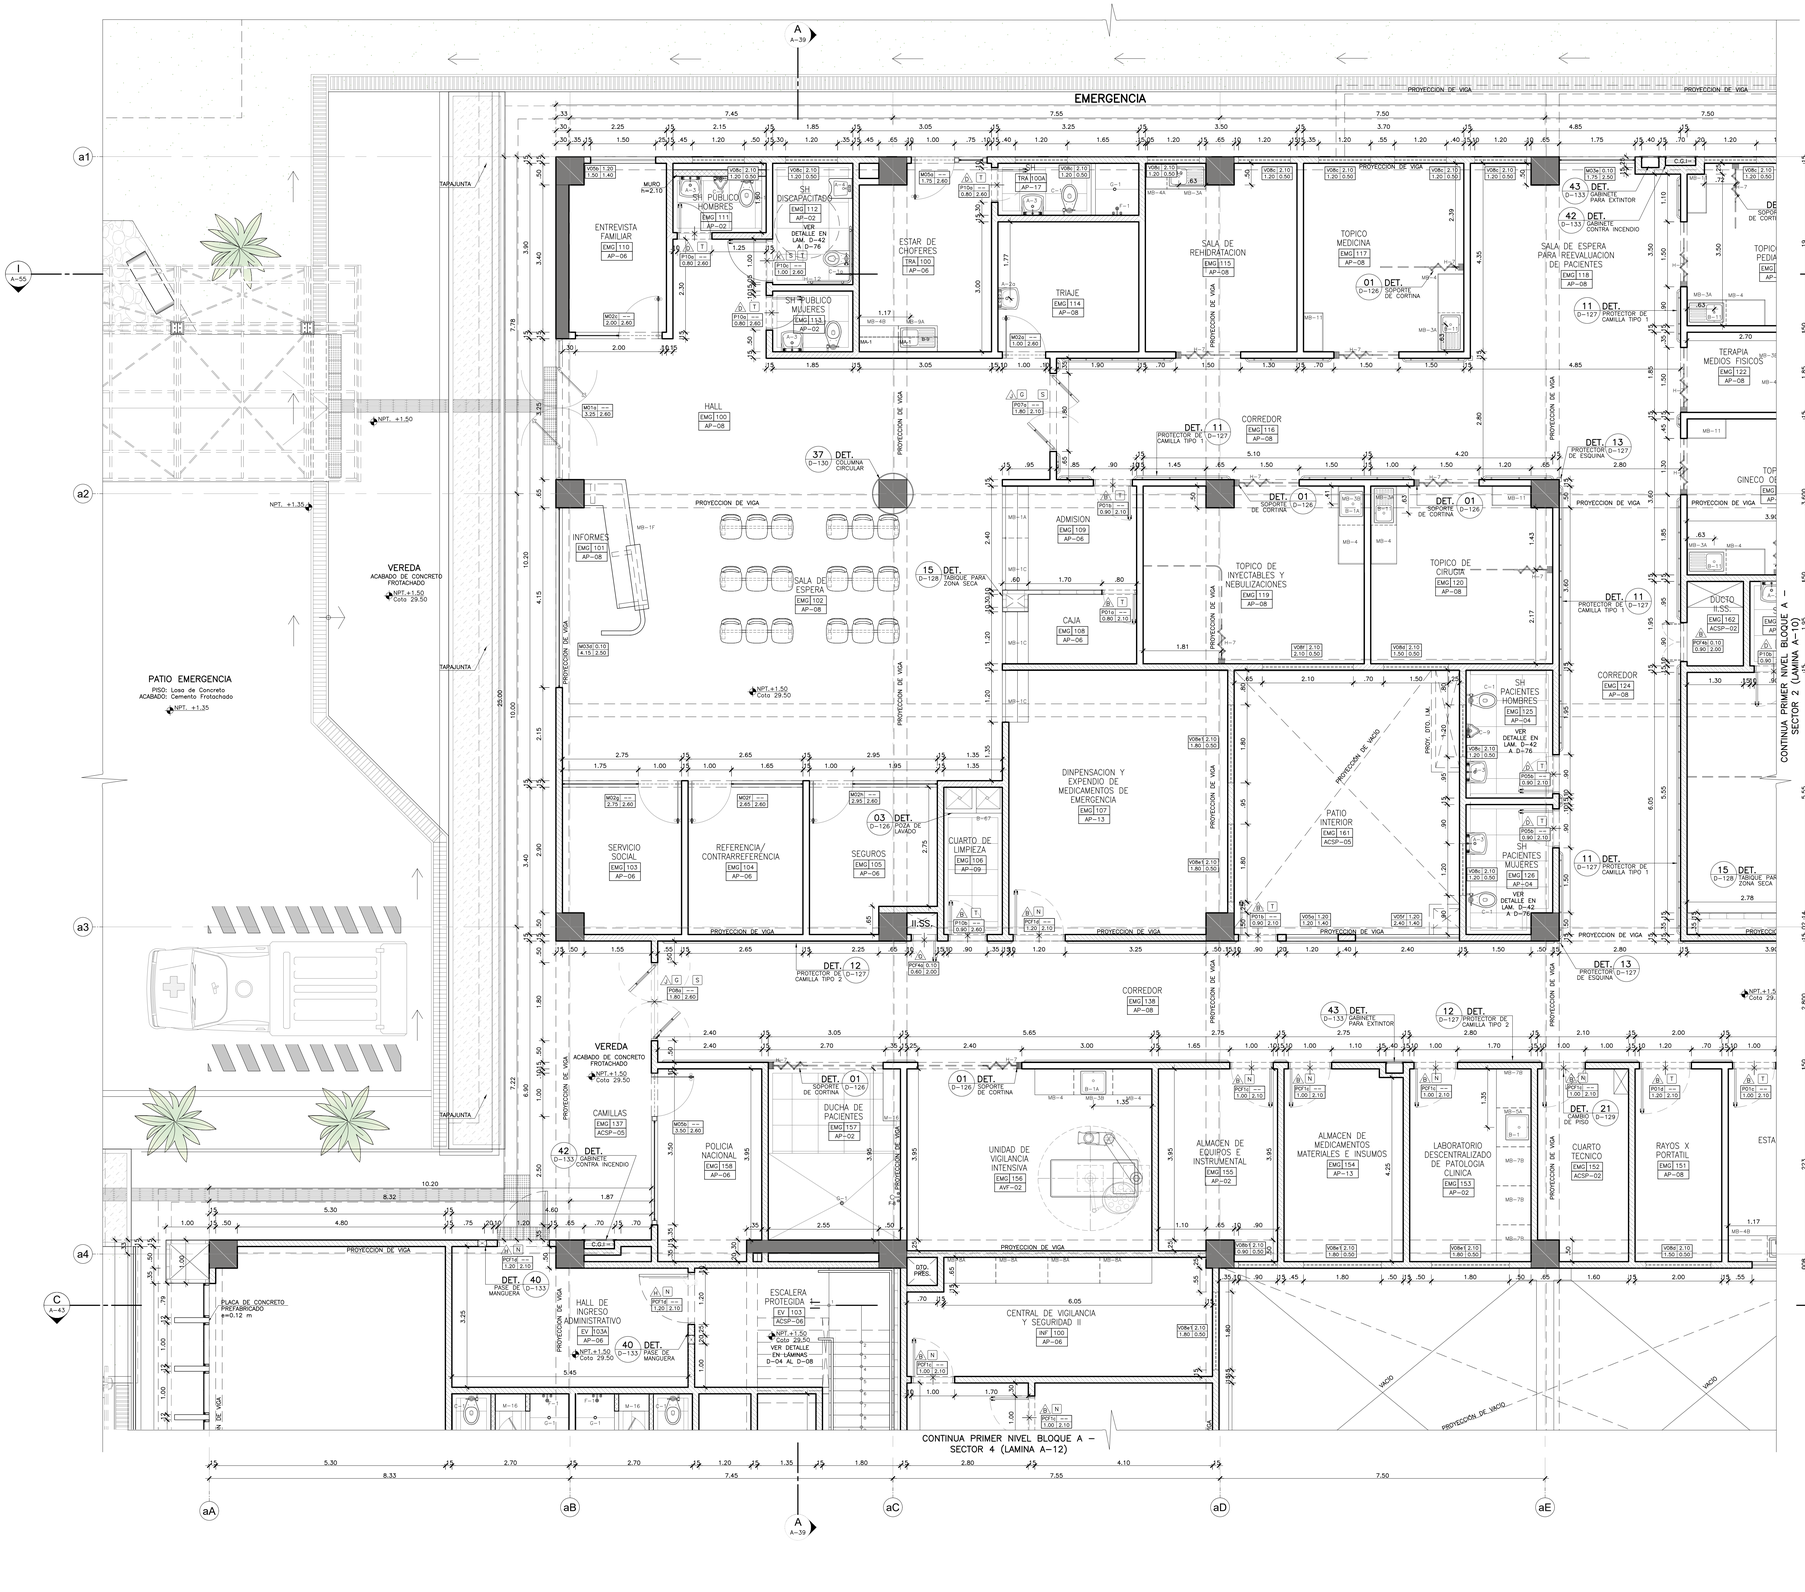


## NOTAS TÉCNICAS:

- EL NIVEL ±0.00 CORRESPONDE AL NIVEL = 28.00 DEL PLANO TOPOGRAFICO.
- TODAS LAS MEDIDAS, ÁNGULOS Y NIVELES SERAN VERIFICADOS EN OBRA Y/O CONSULTADOS AL ESPECIALISTA.
- EN LOS TABIQUES DE PLACA DE FIBROCEMENTO SE CONSIDERARA UN PISO DE 10cm SOBRE EL PISO.
- LOS VIDRIOS CORTAFUEGO SERAN CERTIFICADAS UL o EQUIVALENTE.
- LA CERRAJERÍA, ACCESORIOS Y COMPONENTES DE LAS PUERTAS Y VENTANAS CORTAFUEGOS SERÁ ETIQUETADOS UL O EQUIVALENTES.
- LAS VEREDAS TENDRAN UNA PENDIENTE DE 0.5% HACIA LOS JARDINES O NIVELES INFERIORES.
- LOS MUROS DE RESISTENCIA DE 1 Y 2 HORAS DEBEN SER CONSTRUIDOS DE PISO A FONDO DE LOSA, SOLO SE PERMITIRA PASES DE INSTALACIONES, DEBIENDO ESTOS PASES SELLARSE CON SELLADORES IGNIFUGOS.
- PARA PLANOS DE CORTES DE LA EDIFICACION AISLADA VER DESDE LÁM. A–39 A A–56.
- PARA PLANOS DE ELEVACIONES DE LA EDIFICACION AISLADA VER DESDE LÁM. A–57 A A–64.
- PARA VER PLANTAS, CORTES Y ELEVACIONES DE LOS BLOQUES EXTERIORES(EDIFICACION NO AISLADA) VER LÁM. A–65 A A–72.
- PARA DETALLE DE TRAZADO Y PLATAFORMAS VER LÁM. GA–11 A GA–12.
- PARA DETALLE DE CERCO PRINCIPAL, PERIMÉTRICO Y LATERAL VER LÁM. GA–13 A GA–15.
- PARA DETALLE DE EXTERIORES (PAISAJISMO, PAVIMENTOS, GRADAS, JARDINERAS, BANCAS, BOLARDOS, BASUREROS)VER LÁM. GA–16 A GA–20.
- PARA DETALLE DE ACABADOS VER LÁM. D–01 A D–03.
- PARA DETALLE DE ESCALERAS VER LÁM. D–04 A D–42.
- PARA DETALLE DE BAÑOS VER LÁM. D–43 A D–76.
- PARA DETALLE DE FALSO CIELO RASP VER LÁM. D–77 A D–94.
- PARA DETALLE DE RAMPAS VER LÁM. D–95 A D–99
- PARA DETALLE DE MOBILIARIO FIJO VER LÁM. D–100 A D–108.
- PARA DETALLE DE TERRAZAS INTERIORES VER LÁM. D–109 A D–113.
- PARA DETALLE DE TECHOS LIGEROS (COBERTURAS; MARQUESINAS Y TEATINAS VER LÁM D–114 A D–125)
- PARA DETALLES CONSTRUCTIVOS VER LÁM. D–126 A D–134.
- *PARA DETALLES DE CARPINTERIA (PUERTAS,VENTANAS,MAMPARAS,MURO CORTINA Y REJAS) VER LÁM. D–135 A D–150.
- LOS TABLEROS DE MUEBLES FIJOS SERÁN CONTINUOS EN EL LARGO TOTAL DE LOS MÓDULOS COLINDANTES.
- TODAS LAS CERRADURAS DE LAS PUERTAS SERAN AMAESTRADAS Y CONTARÁN CON UNA LLAVE MAESTRA GENERAL PARA TODO EL HOSPITAL.

## LEYENDA DE MUROS

| | |
|---|---|
| | ESTRUCTURA DE CONCRETO |
| | MURO DE MAMPOSTERIA HASTA FONDO DE VIGA O CIELORASO. |
| | MURO CON PROTECCIÓN A LA RADIACIÓN HASTA FONDO DE VIGA O CIELORASO |
| | MURO DE MAMPOSTERIA H. 3.15m. |
| | MURO DE MAMPOSTERIA H. 2.10m. |
| | TABIQUERIA DRYWALL HASTA FONDO DE VIGA O CIELORASO |

## NOTA:

- EL LADRILLO SILICO CALCAREO P12 SE UTILIZARÁ EN TODA LA EDIFICACIÓN PRINCIPAL AISLADA A EXCEPCIÓN DE LOS MUROS DE CANTO Y CABEZA DONDE SE UTILIZARÁ LADRILLO DE ARCHILLA K.K. TIPO V.
- EL LADRILLO DE ARCILLA K.K. TIPO V SE UTILIZARA EN TODOS LOS BLOQUES EXTERIORES(ESTRUCTURA COMPLEMENTARIA NO AISLADA) Y CERCO PERIMÉTRICO.
- EL LADRILLO SILICO CALCAREO P12 POR SUS CARACTERISTICAS Y ESPECIFICACIONES SOLO SE INTALARA EN SOGA.

## CUADRO DE CERRAJERÍA

| TIPO | ESQUEMA EXTERIOR \| INTERIOR | ESPECIFICACIONES | CLASIFICACION DE AMBIENTES |
|---|---|---|---|
| A | | LLAVE EXTERIOR Y LLAVE INTERIOR, LA MANIJA SIEMPRE FIJA. | ENTRADAS SECUNDARIAS O INTERIORES. |
| B | | LLAVE EXTERIOR Y SEGURO INTERIOR CON BOTON, GIRANDO CUALQUIERA DE LAS DOS MANIJAS SIEMPRE FIJA. | OFICINA Y CONSULTORIOS. |
| C | | CERRADURA DE EMBUTE AMBAS MANIJAS SIEMPRE LIBRES, SE ASEGURA CON LLAVE POR EL INTERIOR Y CON PESTILLO. | INGRESO A ALMACEN, LAVANDERIA Y COCINA. |
| C1 | | CERRADURA TIPO PICO DE LORO PARA PUERTAS CORREDIZAS DE MADERA O ALUMINIO. | CLOSETS DE ROPA LIMPIA. |
| C2 | | CERRADURA DE EMBUTE PUERTAS DE MAMPARA, AL PASO. | PATIO CENTRAL. |
| D | | BOTON CON MANIJA DE EMERGENCIA EXTERIOR Y SEGURO INTERIOR DE BOTON. | BAÑOS INDIVIDUALES EN GENERAL. |
| E | | CERRADURA DE PASO, CIERA A AMBOS LADOS, SIEMPRE LIBRES. | BAÑOS USO MULTIPLE, PUBLICOS, RECREACION. |
| F | | CERRADURA DE MANIJA LLAVE EXTERIOR Y SEGURO INTERIOR CON BOTON, GIRANDO CUALQUIERA DE LAS DOS MANIJAS RETIRA PESTILLO. | CUARTOS DE HOSPITALIZACIÓN. |
| G | | CERRADURA HIDRAULICO DE PISO PARA PUERTAS DE HOJAS BATIENTES. | PUERTAS SIMPLES/DOBLES DE VAIVEN Y ACCESOS. |
| H | | CERRADURA CON MANIJA Y BARRA ANTIPANICO, PARA SER ABIERTA DESDE EL INTERIOR A PRESION, TAMBIEN DESDE AMBOS LADOS EL EXTERIOR. | PUERTA DOBLE HOJA, CORTAFUEGO DE 90 MIN. EL SALIDA DE EMERGENCIA POR LA EVACUACION DE EMERGENCIA. |
| I | | CERRADURA CON MANIJA Y BARRA ANTIPANICO, PARA SER ABIERTA DESDE EL INTERIOR A PRESION, TAMBIEN DESDE AMBOS LADOS EL EXTERIOR. | PUERTAS DOBLE HOJA, CORTAFUEGO EN RUTA DE EVACUACION DE EMERGENCIA. |
| I2 | | CERRADURA CON MANIJA Y BARRA ANTIPANICO, PARA SER ABIERTA DESDE EL INTERIOR A PRESION, POR FUERA SIEMPRE BLOQUEADA. | PUERTAS DOBLE HOJA, CORTAFUEGO D. MIN. SALIDA DE EMERGENCIA POR EL EXTERIOR DEL EDIFICIO. |
| J | | PICAPORTE DE EMBUTIR PARA PUERTAS DE MADERA O ALUMINIO. | PUERTAS DOBLE HOJA EN PASILLOS Y ACCESOS. |
| K | | CERRADURA DE MANIJA A AMBOS LADOS, CON BOTON DE EMERGENCIA EXTERIOR Y SEGURO INTERIOR DE BOTON. | BAÑOS, DISCAPACITADOS Y DE PACIENTES EN GENERAL. |
| L1 | | LLAVE EXTERIOR Y SEGURO INTERIOR CON BOTON, RELLENA DE PLOMO. | SALA DE RAYOS "X". |
| L2 | | CERRADURA CON BOTON DE EMERGENCIA EXTERIOR Y SEGURO INTERIOR DE BOTON. | AMBIENTES EN SALA DE RAYOS "X". |
| M | | CERRADURA DE CILINDRO DOBLE CON LLAVES EN AMBOS LADOS, SE REQUIERE TIRADORES PARA APERTURAS DE HOJAS. | SEGURIDAD PARA PUERTAS EN GENERAL. |
| N | | DERRAPUERTAS CON BRAZO PARA PUERTAS EN MARCO SUPERIOR DE PUERTA. | PUERTAS CORTAFUEGO Y PARA CONTAFUEGOS. |
| N1 | | DERRAPUERTAS ELECTROMAGNETICO PARA PUERTAS EN MARCO SUPERIOR DE PUERTA. | PUERTAS CORTAFUEGO Y PARA CONTAFUEGOS. |
| Ñ | | DERRAPUERTAS CON BRAZO PARA PUERTAS EN MARCO SUPERIOR DE PUERTA. | OFICINAS, VESTIDORES, BAÑOS PUBLICOS. |
| O | | CERRADURA CON LLAVE EXTERIOR CIEGA INTERIOR. | DEPOSITOS, ASEOS, DESPACHOS CLINICOS, ALMACENES. |
| P1 | | DE SOBREPONER TIPO PARCHE, POR EL INTERIOR LLEVA CERROJO DE PESTILLO Y POR EL EXTERIOR SOLO PUEDE SER ACCIONADO CON LLAVE. | CASA DE FUERZA, ELECTRICO, TALLERES, CUARTOS DE MANTENIMIENTO, ETC. |
| P2 | | CERRADURA CON LLAVE EXTERIOR Y CRUCETA INTERIOR PESTILLO AL PASO. | EN PUERTAS DOBLES PARA INTERNAMIENTO EN GENERAL. |
| P3 | | PICAPORTE ARRIBA/ABAJO CON TOPES Y CANDADO ABAJO, LA LLAVE SOLO SE EXTRAE CON EL CANDADO. | REJAS EN INGRESOS AL EDIFICIO, REJAS EN SS.GG. |
| Q | | TIRADOR ACERADO EMPOTRADO PARA PUERTAS DE CORREDIZAS. | CLOSET Y/O PUERTAS. |
| Q1 | | TIRADOR ACERADO 6" C/ PLANCHA. | PUERTAS DE MADERA. |
| Q2 | | TIRADOR DE BRONCE 4" PARA ATORNILLAR O SOLDAR. | PUERTAS DE METAL O MADERA. |
| Q3 | | TIRADOR TUBULAR DE FIERRO 6" PARA PUERTAS DE MADERA. | PUERTAS DE METAL. |
| Q4 | | TIRADOR TUBULAR DE ACERO 12" PARA MAMPARAS DE CRISTAL. | MAMPARAS COMUNES. |
| Q5 | | TIRADOR TUBULAR DE FIERRO 12" Y PLATINA. | PORTÓN PP1. |
| R3 | | CERROJO ALUMNO 2". | GABINETES SERVICIOS INCENDIOS. |
| S | | PLANCHA DE EMPUJE 12x40cms e ø 1" DE ACERO ACABADO SATINADO. | PUERTAS INTERNAS DONDE SE INDIQUE. |
| T | | TOPE DE PUERTA AL PISO TIPO SOMBRERETA ACABADO ACERO INOX. | PUERTAS INTERNAS. |
| V | | CERRADURA CON LLAVE EXTERIOR, CIEGA INTERIOR Y CRUCETA EXTERIOR. | CLOSET Y ARMARIOS QUE REQUIERAN SEGURIDAD. |
| Z | | ZIG ZAG MAGNETICO 2". | PUERTAS DE CLOSETS Y ARMARIOS. |

## LEYENDA

| TIPO | SIMBOLOGIA | DESCRIPCION |
|---|---|---|
| CUADRO DE ACABADOS | A B C | A = SECTOR B = TIPO AMBIENTE C = TIPO DE ACABADO |
| CUADRO DE PUERTAS | D E F G H | E = TIPO DE PUERTA F = ANCHO G = ESPESOR H = ALTURA D = TIPO DE CERRADURA I = ACCESORIO |
| CUADRO DE VENTANAS | J K L | J = TIPO DE VENTANA K = ANCHO L = ALTEOR W = ALTURA |
| VISOR DE ELEVACIONES | N° LAM. | N°. = NUMERO ELEVACION LAM.=NUMERO DE LAMINA |
| VISOR DE CORTES | N° LAM. | N°. = NUMERO DE CORTE LAM. = NUMERO DE LAMINA |
| INDICADOR DE DETALLES | DETALLE NOMBRE N° LAM. | DETALLE = DETALLE NOMBRE=NOMBRE DE DETALLE N°. = NUMERO DE DETALLE LAM. = NUMERO DE LAMINA |
| EJES | aA | N° = NUMERO DE EJE |
| CAMBIO DE PISO | | INDICA CAMBIO DE PISO |
| NIVELES | | X = NIVEL Y = COTA ALTIMETRICA (msnm) |

GOBIERNO REGIONAL DE TUMBES

PERÚ Ministerio de Salud

OBSERVACIONES:

FIRMA JEFE DE PROYECTO:

FIRMA DE PROYECTISTA:

FIRMA DE SUPERVISOR:

PLANO CLAVE:

| | |
|---|---|
| BLOQUE J MAG. | U.P.S.S. / U.P.S. |
| BLOQUE A/ 1ER PISO | •CONSULTA EXTERNA •ADMINISTRACION •CAPACITACION •DIRECCION •ESPERA PARA MADRES •EMERGENCIA •ESTERILIZACION •HISTORIA INTOLOGICA •LABORATORIO •OTAS ANTERIORES •SALA DE ESPERA •SALA DE JUNTAS |
| BLOQUE A/ 2DO PISO | •CONSULTA EXTERNA •ADMINISTRACION •CAPACITACION •CENTRO CIRUGICO •CENTRO OBSTETRICO •CENTRAL DE ESTERILIZACION •CENTRO DE ESPERA •SALA DE USOS MULTIPLES |
| BLOQUE A/ 3ER PISO | •HOSPITALIZACION •HOSPITALIZACION PERSONAL |
| BLOQUES B | •LAVANDERIA |
| BLOQUES C | •PETROLEO/GLP |
| BLOQUES D | •SALUD AMBIENTAL |
| BLOQUES E | •TALLERES |
| BLOQUES F | •ALMACENES |
| BLOQUES G | •MODULO DIFERENCIADO TBC |
| BLOQUES H | •CLASIFICADO |
| BLOQUES I | •CTC INGRESO SERVICIO DE TELECOM. |
| BLOQUES J | •CLASIFICADO |
| BLOQUES K | •CLASIFICADO |
| BLOQUES L | •CLASIFICADO |

PROYECTO:

ELABORACION DEL EXPEDIENTE TECNICO, EQUIPAMIENTO Y CONTINGENCIA DEL PROYECTO "RECONSTRUCCION DEL HOSPITAL SAUL GARRIDO ROSILLO II-1, DISTRITO DE TUMBES, PROVINCIA DE TUMBES, DEPARTAMENTO DE TUMBES"

UBICACIÓN:

| Distrito: | Provincia: | Departamento: |
|---|---|---|
| TUMBES | TUMBES | TUMBES |

ESPECIALIDAD:

ARQUITECTURA

PLANO:

BLOQUE A
PLANTA PRIMER NIVEL(SECTOR 1)

ELABORADO POR:

CONSORCIO CONSULTOR SAUL GARRIDO
RUC 20607759538

PROFESIONAL RESPONSABLE:

ARQ. PATRICIA M. BARRIENTOS MELENDEZ CAP 3596
ARQ. NEYMER A. SANCHEZ RODRIGUEZ CAP 14752

CAD:

ARCHIVO:

ARCHIVO

FECHA:

ABRIL 2022

ESCALA:

1/50

LAMINA:

A- 09