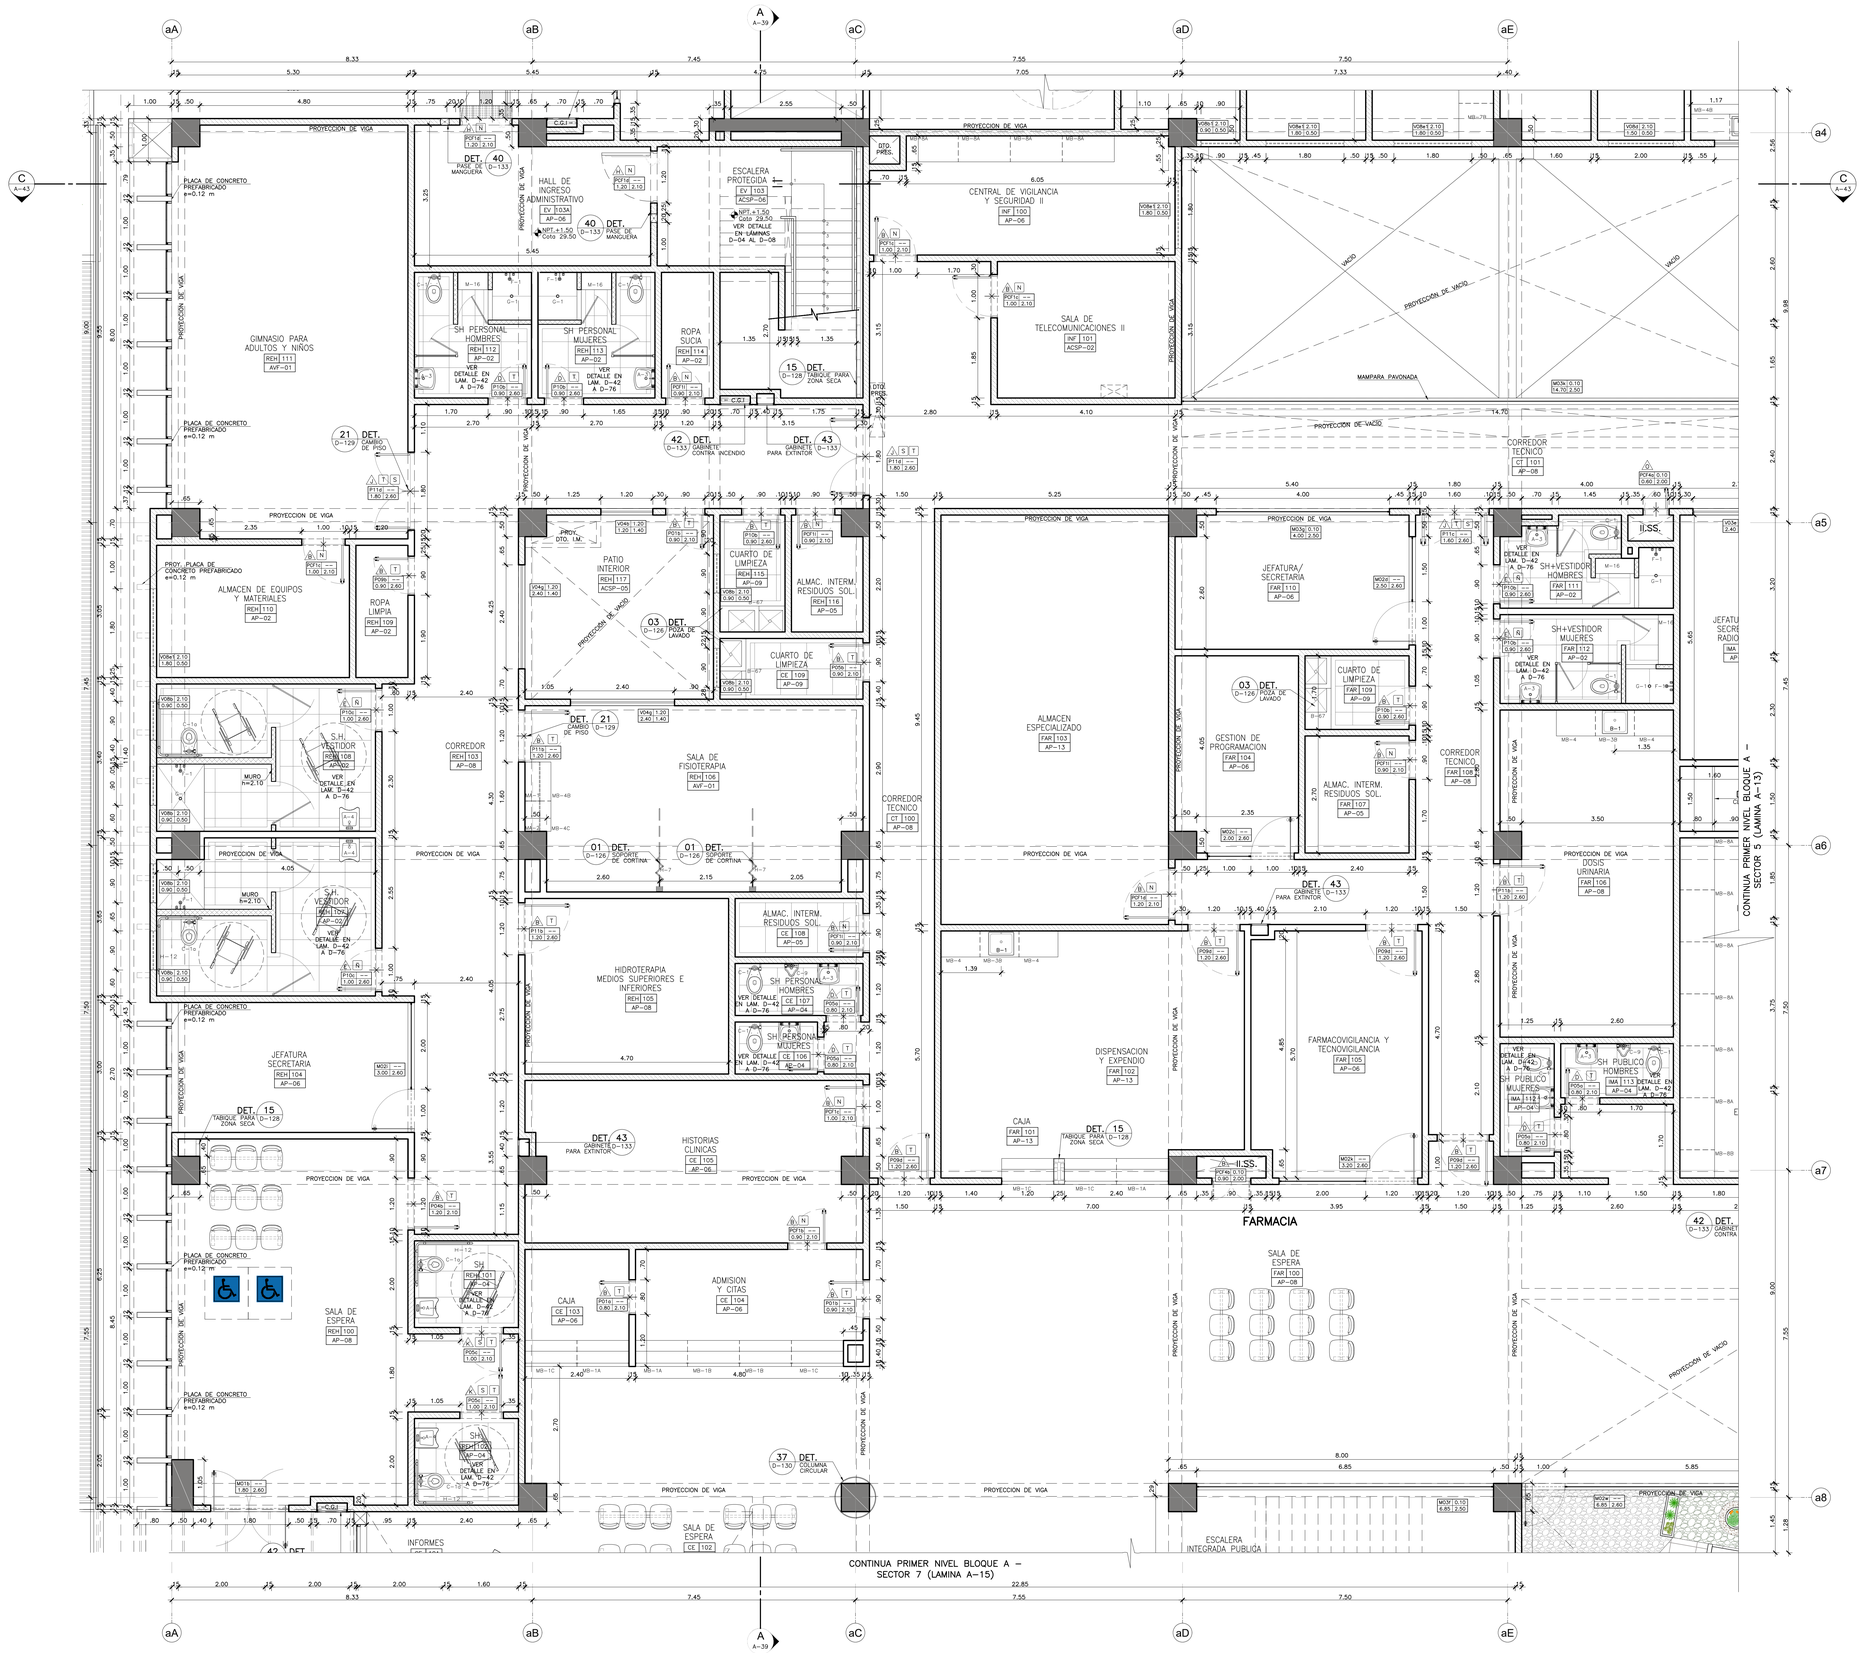

NOTAS TÉCNICAS:

- EL NIVEL ±0.00 CORRESPONDE AL NIVEL = 28.00 DEL PLANO TOPOGRAFICO.
- TODAS LAS MEDIDAS, ÁNGULOS Y NIVELES SERAN VERIFICADOS EN OBRA Y/O CONSULTADOS AL ESPECIALISTA.
- EN LOS TABIQUES DE PLACA DE FIBROCEMENTO SE CONSIDERARA UN POYO DE 10cm SOBRE EL PISO.
- LOS VIDRIOS CORTAFUEGO SERAN CERTIFICADAS UL o EQUIVALENTES.
- LA CERRAJERÍA, ACCESORIOS Y COMPROMENTES DE LAS PUERTAS Y VENTANAS CORTAFUEGOS SERÁ ETIQUETADOS UL O EQUIVALENTES.
- LAS VEREDAS TENDRAN UNA PEDIENTE DE 0.5% HACIA LOS JARDINES O NIVELES INFERIORES.
- LOS MUROS DE RESISTENCIA DE 1 Y 2 HORAS DEBEN SER CONSTRUIDOS DE PISO A FONDO DE LOSA, SOLO SE PERMITIRA PASES DE INSTALACIONES, DEBIENDO ESTOS PASES SELLARSE CON SELLADORES IGNIFUGOS.
- PARA PLANOS DE CORTES DE LA EDIFICACION AISLADA VER DESDE LÁM. A–39 A A–56.
- PARA PLANOS DE ELEVACIONES DE LA EDIFICACION AISLADA VER DESDE LÁM. A–57 A A–64.
- PARA VER PLANTAS, CORTES Y ELEVACIONES DE LOS BLOQUES EXTERIORES(EDIFICACION NO AISLADA) VER LÁM. A–65 A A–72.
- PARA DETALLE DE TRAZADO Y PLATAFORMAS VER LÁM. GA–11 A GA–12.
- PARA DETALLE DE CERCO PRINCIPAL, PERIMÉTRICO Y LATERAL VER LÁM. GA–13 A GA–15.
- PARA DETALLE DE EXTERIORES (PAISAJISMO, PAVIMENTOS, GRADAS, JARDINERAS, BANCAS, BOLARDOS, BASUREROS)VER LÁM. GA–16 A GA–20.
- PARA DETALLE DE ACABADOS VER LÁM. D–01 A D–03.
- PARA DETALLE DE ESCALERAS VER LÁM. D–04 A D–42.
- PARA DETALLE DE BAÑOS VER LÁM. D–43 A D–76.
- PARA DETALLE DE FALSO CIELO RASP VER LÁM. D–77 A D–94.
- PARA DETALLE DE RAMPAS VER LÁM. D–95 A D–99
- PARA DETALLE DE MOBILIARIO FIJO VER LÁM. D–100 A D–108.
- PARA DETALLE DE TERRAZAS INTERIORES VER LÁM. D–109 A D–113.
- PARA DETALLE DE TECHOS LIGEROS (COBERTURAS; MARQUESINAS Y TEATINAS VER LÁM D–114 A D–125)
- PARA DETALLES CONSTRUCTIVOS VER LÁM. D–126 A D–134.
- PARA DETALLES DE CARPINTERIA (PUERTAS,VENTANAS,MAMPARAS,MURO CORTINA Y REJAS) VER LÁM. D–135 A D–150.
- LOS TABLEROS DE MUEBLES FIJOS SERÁN CONTINUOS EN EL LARGO TOTAL DE LOS MÓDULOS COLINDANTES.
- TODAS LAS CERRADURAS DE LAS PUERTAS SERAN AMAESTRADAS Y CONTARÁN CON UNA LLAVE MAESTRA GENERAL PARA TODO EL HOSPITAL.

LEYENDA DE MUROS

	ESTRUCTURA DE CONCRETO
	MURO DE MAMPOSTERIA HASTA FONDO DE VIGA O CIELORASO.
	MURO CON PROTECCIÓN A LA RADIACIÓN HASTA FONDO DE VIGA O CIELORASO
	MURO DE MAMPOSTERIA H. 3.15m.
	MURO DE MAMPOSTERIA H. 2.10m.
	TABIQUERIA DRYWALL HASTA FONDO DE VIGA O CIELORASO

NOTA:

- EL LADRILLO SILICO CALCAREO P12 SE UTILIZARÁ EN TODA LA EDIFICACIÓN PRINCIPAL AISLADA A EXCEPCIÓN DE LOS MUROS DE CANTO Y CABEZA DONDE SE UTILIZARÁ LADRILLO DE ARCHILLA K.K. TIPO V.
- EL LADRILLO DE ARCILLA K.K. TIPO V SE UTILIZARA EN TODOS LOS BLOQUES EXTERIORES(ESTRUCTURA COMPLEMENTARIA NO AISLADA) Y CERCO PERIMÉTRICO.
- EL LADRILLO SILICO CALCAREO P12 POR SUS CARACTERISTICAS Y ESPECIFICACIONES SOLO SE INTALARA EN SOGA.

CUADRO DE CERRAJERÍA

TIPO	ESQUEMA EXTERIOR	ESQUEMA INTERIOR	ESPECIFICACIONES	CLASIFICACION DE AMBIENTES
A			LLAVE EXTERIOR Y LLAVE INTERIOR, LA MANIJA SIEMPRE FIJA.	ENTRADAS SECUNDARIAS O INTERIORES.
B			LLAVE EXTERIOR Y SEGURO INTERIOR CON BOTON, ABRIENDO CUALQUIERA DE LAS DOS MANIJAS RETIRE EL PESTILLO	OFICINA Y CONSULTORIOS
C			CERRADURA DE EMBUTIR, AMBAS MANIJAS FIJAS, SIEMPRE SE NECESITA UNA LLAVE POR EL EXTERIOR O EL INTERIOR.	INGRESO A ALMACEN, FARMACIA Y COCINA.
C1			CERRADURA DE EMBUTIR, CON LOPO PARA PUERTAS PRINCIPALES DE MADERA O ALUMINIO.	CLOSETS DE ROPA LIMPIA
C2			CERRADURA PARA PUERTAS DE MAMPARA, AL PISO.	PATIO CENTRAL.
D			CERRADURA DE EMBUTIR DE ENERGIZADA EXTERIOR Y SEGURO INTERIOR DE BOTON.	BAÑOS INDIVIDUALES EN HABITACIONES.
E			CERRADURA DE PASO, CERCA A AMBOS LADOS, SIEMPRE LIBRES.	BAÑOS USO MULTIPLE, PUBLICOS. RECREACION.
F			CERRADURA DE MANIJA LLAVE EXTERIOR Y SEGURO INTERIOR CON BOTON, ABRIENDO CUALQUIERA DE LAS DOS MANIJAS TETRICO CL.	CUARTOS DE HOSPITALIZACION.
G			CERRAJERIA HIDRAULICO DE PISO, PARA PUERTAS DE HOJAS DOBLES.	PUERTAS SIMPLES/DOBLES EN PASILLOS Y ACCESOS.
H			CERRADURA CON MANIJA Y BARRA ANTIPANICO, PARA SER ABIERTA SOLO DESDE EL INTERIOR, PUEDE TAMBIEN VERSE ABIERTO DESDE EL EXTERIOR.	PUERTA VIGIA SIMPLE, CORTAFUEGO O NO, PUERTA DE EVACUACION Y SALIDA DE EMERGENCIA.
I			CERRADURA CON MANIJA Y BARRA ANTIPANICO, PARA SER ABIERTO DESDE EL INTERIOR, PUEDE TAMBIEN VERSE ABIERTO DESDE EL EXTERIOR.	PUERTAS DOBLE HOJA, CORTAFUEGO EN RUTA DE EVACUACION Y SALIDA DE EMERGENCIA.
J			CERRADURA CON MANIJA Y BARRA ANTIPANICO, PARA SER ABIERTO DESDE EL INTERIOR A PRESION, POR FUERA SIEMPRE BLOQUEADA	PUERTAS DOBLE HOJA, CORTAFUEGO EN RUTA DE EVACUACION Y SALIDA DE EMERGENCIA HACIA EL EXTERIOR DEL EDIFICIO
K			PICAPORTE DE EMBUTIR PARA PUERTAS DE MADERA O ALUMNIO.	PUERTAS DOBLE HOJA EN PASILLOS Y ACCESOS.
L1			CERRADURA DE MANIJA Y BARRO LADO, CON BOTON DE EMERGENCIA EXTERIOR Y SEGURO INTERIOR DE BOTON.	BAÑOS DISCAPACITADOS Y DE PACIENTES EN GENERAL.
L2			LLAVE EXTERIOR Y SEGURO INTERIOR CON BOTON, RELLENA DE PLOMO.	SALA DE RAYOS "X".
M			CERRADURA CON BOTON DE EMERGENCIA EXTERIOR Y SEGURO INTERIOR DE BOTON.	AMBIENTES EN SALA DE RAYOS "X".
N			CERRADURA CON CILINDRO DOBLE CON LLAVES EN AMBOS LADOS, SE EN MARCO SUPERIOR DE PUERTA.	SEGURIDAD PARA PUERTAS EN GENERAL.
N1			CERRAJERIA CON BRAZO PARA PUERTAS EN MARCO SUPERIOR DE PUERTA.	PUERTAS CORTAFUEGO Y PUERTAS CONTAFUEGO.
Ñ			CERRAJERIA ELECTROMAGNETICO PARA PUERTAS CORTAFUEGO Y PARA PUERTA EN MARCO SUPERIOR DE PUERTA	PUERTAS CORTAFUEGO Y PUERTAS CONTAFUEGO. BARRERA CONTAFUEGO.
O			CERRAJERIA CON BRAZO PARA PUERTAS EN MARCO SUPERIOR DE DIEGA INTERIOR.	OFICINAS, VESTIDORES, BAÑOS PUBLICOS.
P1			CERRADURA CON LLAVE EXTERIOR CRUCETA INTERIOR PESTILLO AL PISO.	DEPOSITOS, ASEOS, BOTADEROS CLINICOS, LABORATORIO.
P2			DE SOBREPONER TIPO PARCHE, POR CADA LADO, CON CERRADURA DE PALETA RECTA O GANCHO, DESDE EL EXTERIOR SOLO PUEDE SER ABIERTO CON LLAVE.	CASA DE G., ELECTRIC, CUARTO DE BOMBAS Y MAQUINAS, AREA DE MANTENIM., ETC.
P3			CERRADURA CON LLAVE EXTERIOR Y CRUCETA INTERIOR.	PORTAL EN PUERTAS DOBLES PARA RESTRINGIR EL ACCESO TEMPORALMENTE.
Q			PICAPORTE ARRIBA/ABAJO CON CERRADURA DE EMBUTIR CON LLAVE SOLO SE EXPRE CON EL CANDADO CORRIDO	REJAS EN INGRESOS AL EDIFICIO, REJAS EN EL SILOG
Q1			TIRADOR ACERO INOX. DE 1" DIAMETRO	CLOSET Y/O PUERTAS.
Q2			TIRADOR DE BRONCE 4" PARA ATORNILLAR O ENCLAVAR	PUERTAS DE MADERA.
Q3			TIRADOR TUBULAR DE FIERRO 6" PARA PUERTAS DE MADERA.	PUERTAS DE METAL.
Q4			TIRADOR TUBULAR DE ACERO 12" PARA MAMPARAS DE VIDRIO.	PUERTAS DE METAL.
Q5			TIRADOR TUBULAR DE FIERRO 12" Y PLACHA.	MAMPARAS COMUNES.
R3			CERROJO ALUMINO 2".	PORTON PP1.
S			PLANCHA DE EMPUJE 12x40cms x 3/8" DE ACERO ACABADO SATINADO.	GABINETES SERVICIOS HIGIENICOS.
T			TOPE DE PUERTA AL PISO TIPO SEMIESFERA ACABADO ACERO MATE.	PUERTAS INTERNAS DONDE SE REQUIE.
V			CERRADURA CON LLAVE EXTERIOR, DIEGA INTERIOR Y CRUCETA EXTERIOR.	PUERTAS INTERNAS. CLOSET Y ARMARIOS QUE REQUIERAN SEGURIDAD.
Z			ZIG ZAG MAGNETICO 2".	PUERTAS DE CLOSETS Y APARATOS.

LEYENDA

TIPO	SIMBOLOGIA	DESCRIPCION
CUADRO DE ACABADOS	A / B / C	A = SECTOR B = N° DE AMBIENTE C = TIPO DE ACABADO
CUADRO DE PUERTAS	P / D / H / T	P = TIPO DE PUERTA D = ANCHO H = ALTO(M) T = MATERIAL D = TIPO DE CERRADURA T = ACCESORIO
CUADRO DE VENTANAS	J / A / H / M	J = TIPO DE VENTANA A = ANCHO H = ALTO(M) M = ALTURA
VISOR DE ELEVACIONES	N° / LAM.	N°.. = NUMERO ELEVACION LAM.=NUMERO DE LAMINA
VISOR DE CORTES	N° / LAM.	N°.. = NUMERO DE CORTE LAM. = NUMERO DE LAMINA
INDICADOR DE DETALLES	DETALLE / NOMBRE / N° / LAM.	DETALLE = DETALLE NOMBRE=NOMBRE DE DETALLE N°.. = NUMERO DE DETALLE LAM. = NUMERO DE LAMINA
EJES	aA	N° = NUMERO DE EJE
CAMBIO DE PISO		INDICA CAMBIO DE PISO
NIVELES		V = NIVEL Y = COTA ALTIMETRICA (msnm)

GOBIERNO REGIONAL DE TUMBES

PERÚ Ministerio de Salud

OBSERVACIONES:

FIRMA JEFE DE PROYECTO:

FIRMA DE PROYECTISTA:

FIRMA DE SUPERVISOR:

PLANO CLAVE:

BLOQUE / NIVEL	U.P.S.S. / U.F.S.
BLOQUE A/ 129 PISO	•CONSULTA EXTERNA •HOSPITALIZACION •CIRUGIA CLINICA •DIAGNOSTICO POR IMAGENES •FARMACIA •CENTRAL DE ESTERILIZACION •NUTRICION Y DIETOLOGIA •CENTRO OBSTETRICO •UCI NEONATOLOGIA •UCI NEONATOLOGIA •TRANSFUSIONAL
BLOQUE A/ 200 PISO	•CONSULTA EXTERNA •HOSPITALIZACION •CENTRAL DE LA INFORMACION •CIRUGIA CLINICA •CENTRAL QUIRURGICA •CENTRO OBSTETRICO •CENTRO DE MONITOREO Y BANCO DE SANGRE •SALA DE USOS MULTIPLES
BLOQUE A/ 300 PISO	•HOSPITALIZACION •RESIDENCIA DE PERSONAL
BLOQUES B	•LAVANDERIA
BLOQUES C	•PETROLEO/GLP
BLOQUES D	•SALUD AMBIENTAL
BLOQUES E	•TALLERES
BLOQUES F	•ALMACENES
BLOQUES G	•MODULO DISPENSADO TBC
BLOQUES H	•CUARTONAS
BLOQUES I	•CTC INGRESO SERVICIO DE TELEFONI.
BLOQUES J	•CUARTONAS
BLOQUES K	•CUARTONAS
BLOQUES L	•CUARTONAS

PROYECTO:

ELABORACION DEL EXPEDIENTE TECNICO, EQUIPAMIENTO Y CONTINUACION DEL PROYECTO "RECONSTRUCCION DEL HOSPITAL SAUL GARRIDO ROSILLO II-1, DISTRITO DE TUMBES, PROVINCIA DE TUMBES, DEPARTAMENTO DE TUMBES"

UBICACIÓN:

Distrito:	Provincia:	Departamento:
TUMBES	TUMBES	TUMBES

ESPECIALIDAD:

ARQUITECTURA

PLANO:

BLOQUE A
PLANTA PRIMER NIVEL (SECTOR 4)

ELABORADO POR:

CONSORCIO CONSULTOR SAUL GARRIDO
RUC 20607759538

PROFESIONAL RESPONSABLE:

ARQ. PATRICIA M. BARRIENTOS MELENDEZ CAP 3596
ARQ. NEYMER A. SANCHEZ RODRIGUEZ CAP 14752

CAD:	ARCHIVO:
CAD	ARCHIVO

FECHA:	ESCALA:
ABRIL 2022	1:50

LAMINA:

A-12