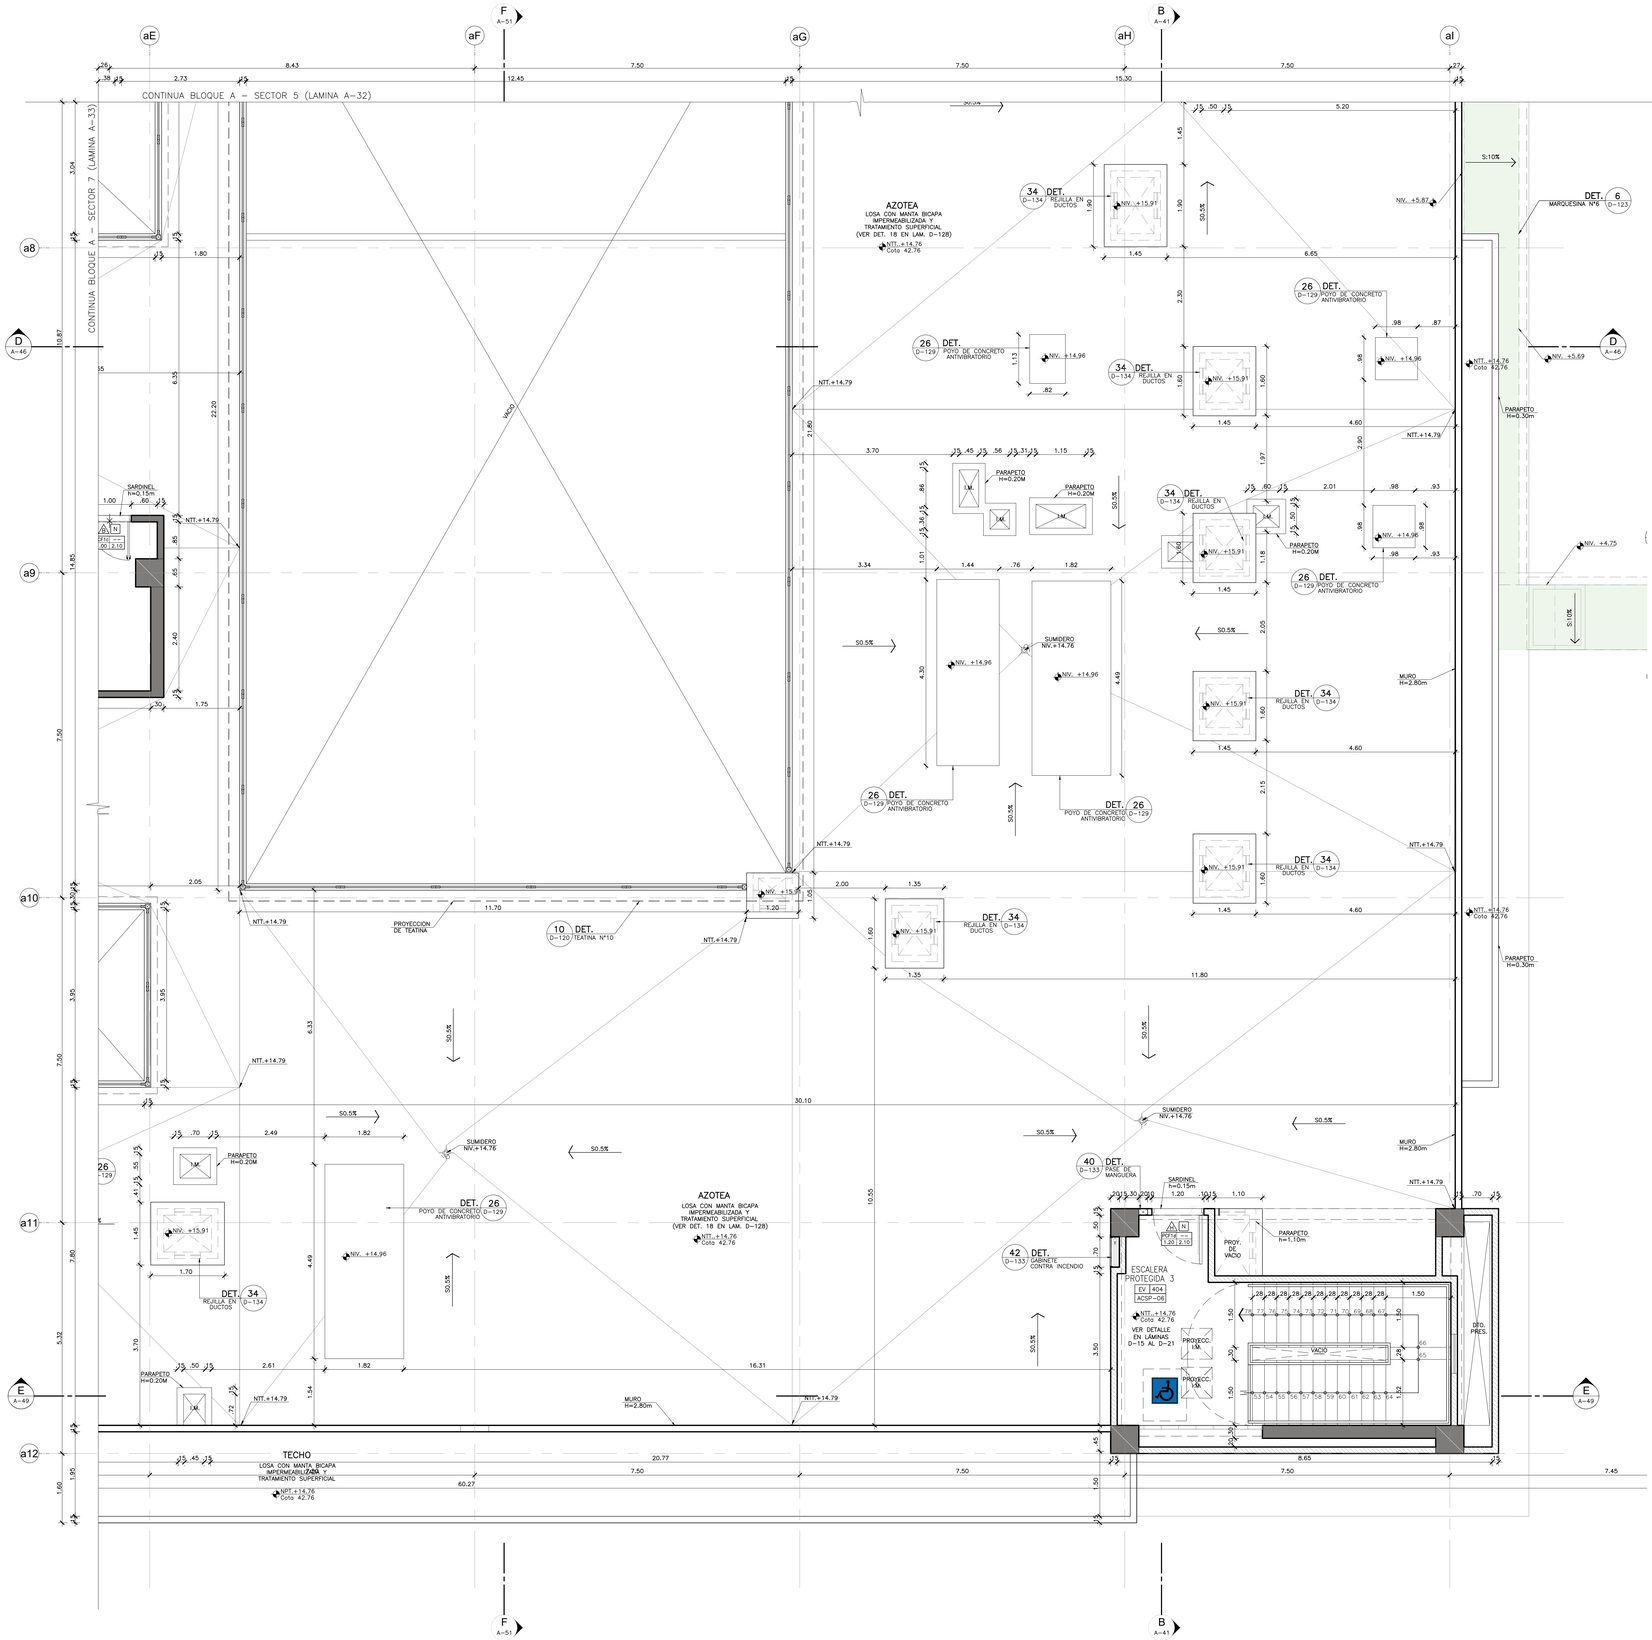

NOTAS TÉCNICAS:

- EL NIVEL ±0.00 CORRESPONDE AL NIVEL = 28.00 DEL PLANO TOPOGRÁFICO.
- TODAS LAS MEDIDAS, ÁNGULOS Y NIVELES SERAN VERIFICADOS EN OBRA Y/O CONSULTADOS AL ESPECIALISTA.
- EN LOS TABIQUES DE PLACA DE FIBROCEMENTO, SE CONSIDERARA UN POYO DE 10cm SOBRE EL PISO.
- LAS PUERTAS CORTAFUEGO SERAN CERTIFICADAS UL o EQUIVALENTE.
- LOS HERRAJES, ACCESORIOS Y COMPONEMTES DE LAS PUERTAS Y VENTANAS CORTAFUEGOS SERA ETIQUETADOS UL O EQUIVALENTES.
- LAS VEREDAS TENDRAN UNA PENDIENTE DE 0.5% HACIA LOS JARDINES O NIVELES INFERIORES.
- LOS MUROS DE RESISTENCIA DE 1 Y 2 HORAS DEBEN SER CONSTRUIDOS DE PISO A FONDO DE LOSA, SOLO SE PERMITIRA PASES DE INSTALACIONES, DEBIENDO ESTOS PASES SELLARSE CON SELLADORES IGNIFUGOS.
- PARA PLANOS DE CORTES DE LA EDIFICACION AISLADA VER DESDE LÁM. A–39 A A–56.
- PARA PLANOS DE ELEVACIONES DE LA EDIFICACION AISLADA VER DESDE LÁM. A–57 A A–64.
- PARA VER PLANTAS, CORTES Y ELEVACIONES DE LOS BLOQUES EXTERIORES(EDIFICACION NO AISLADA) VER LÁM. A–65 A A–72.
- PARA DETALLE DE TRAZADO Y PLATAFORMAS VER LÁM. GA–11 A GA–12.
- PARA DETALLE DE CERCO PRINCIPAL, PERIMÉTRICO Y LATERAL VER LÁM. GA–13 A GA–15.
- PARA DETALLE DE EXTERIORES (PAISAJISMO, PAVIMENTOS, GRADAS, JARDINERAS, BANCAS, BOLARDOS, BASUREROS)VER LÁM. GA–16 A GA–20.
- PARA DETALLE DE ACABADOS VER LÁM. D–01 A D–03.
- PARA DETALLE DE ESCALERAS VER LÁM. D–04 A D–42.
- PARA DETALLE DE BAÑOS VER LÁM. D–43 A D–76.
- PARA DETALLE DE FALSO CIELO RASP VER LÁM. D–77 A D–94.
- PARA DETALLE DE RAMPAS VER LÁM. D–95 A D–99
- PARA DETALLE DE MOBILIARIO FIJO VER LÁM. D–100 A D–108.
- PARA DETALLE DE TERRAZAS INTERIORES VER LÁM. D–109 A D–113.
- PARA DETALLE DE TECHOS LIGEROS (COBERTURAS; MARQUESINAS Y TEATINAS VER LÁM D–114 A D–125)
- PARA DETALLES CONSTRUCTIVOS VER LÁM. D–126 A D–134.
- +PARA DETALLES DE CARPINTERIA (PUERTAS,VENTANAS,MAMPARAS,MURO CORTINA Y REJAS) VER LÁM. D–135 A D–150.
- LOS TABLEROS DE MUEBLES FIJOS SERÁN CONTÍNUOS EN EL LARGO TOTAL DE LOS MÓDULOS COLINDANTES.
- TODAS LAS CERRADURAS DE LAS PUERTAS SERAN AMAESTRADAS Y CONTARÁ CON UNA LLAVE MAESTRA GENERAL PARA TODO EL HOSPITAL.

LEYENDA DE MUROS

	ESTRUCTURA DE CONCRETO
	MURO DE MAMPOSTERIA HASTA FONDO DE VIGA O CIELORASO.
	MURO CON PROTECCIÓN A LA RADIACIÓN HASTA FONDO DE VIGA O CIELORASO
	MURO DE MAMPOSTERIA H. 3.15m.
	MURO DE MAMPOSTERIA H. 2.10m.
	TABIQUERIA DRYWALL HASTA FONDO DE VIGA O CIELORASO

NOTA:

- EL LADRILLO SÍLICO CALCAREO P12 SE UTILIZARÁ EN TODA LA EDIFICACIÓN PRINCIPAL AISLADA A EXCEPCIÓN DE LOS MUROS DE CANTO Y CABEZA DONDE SE UTILIZARÁ LADRILLO DE ARCHILLA K.K. TIPO V.
- EL LADRILLO DE ARCILLA K.K. TIPO V SE UTILIZARÁ EN TODOS LOS BLOQUES EXTERIORES(ESTRUCTURA COMPLEMENTARIA NO AISLADA) Y CERCO PERIMÉTRICO.
- EL LADRILLO SILICO CALCAREO P12 POR SUS CARACTERISTICAS Y ESPECIFICACIONES SOLO SE INTALARA EN SOGA.

CUADRO DE CERRAJERÍA

TIPO	ESQUEMA EXTERIOR | INTERIOR	ESPECIFICACIONES	CLASIFICACION DE AMBIENTES
A		LLAVE EXTERIOR Y LLAVE INTERIOR, LA MANILLA SIEMPRE FIJA.	ENTRADAS SECUNDARIAS O INTERIORES.
B		LLAVE EXTERIOR Y SEGURO INTERIOR CON BOTON, GIRANDO CUALQUIERA DE LAS DOS MANILLAS RETINE EL ASTILLO.	OFICINA Y CONSULTORIOS.
C		CERRADURA DE EMBUTIR, AMBAS MANILLAS FIJAS, SIEMPRE ES NECESARIA CON LLAVE POR EL EXTERIOR O EL INTERIOR.	INGRESO A ALMACEN, CONSULTORIOS, COCINA.
C1		CERRADURA TIPO PICO DE LORO PARA PUERTAS CORREDIZAS DE MADERA AL PISO.	CLOSETS DE ROPA LIMPIA.
C2		CERRADURA PARA PUERTAS DE MAMPARA, AL PISO.	PATIO CENTRAL.
D		BOTON CON MANIJRA DE EMERGENCIA EXTERIOR Y SEGURO INTERIOR DE BOTON.	BAÑOS INDIVIDUALES EN GENERAL.
E		CERRADURA DE PASO, CIEGA A AMBOS LADOS, SIEMPRE LIBRES.	BAÑOS USO MULTIPLE, PUBLICO Y HOSPITALIZACION.
F		CERRADURA DE MANIJA LLAVE EXTERIOR Y SEGURO INTERIOR CON BOTON, GIRANDO CUALQUIERA DE LAS DOS MANIJAS RETINE EL ASTILLO.	CUARTOS DE HOSPITALIZACIÓN.
G		CERRADURAS HIDRAULICO DE EMBUTIR PUERTAS DE HOJAS BATIENTES.	PUERTAS SIMPLES/DOBLES EN PASILLOS Y ACCESOS.
H		CERRADURA CON MANIJA Y BARRA ANTIPANICO, PARA SER ABERTA DESDE EL INTERIOR A PRESION, PUEDE SER ABIERTA DESDE EL EXTERIOR	PUERTA HOJA SIMPLE, CORTAFUEGO O NO, RUTA DE EVACUACION O DE EMERGENCIA.
I		CERRADURA CON MANIJA Y BARRA ANTIPANICO, PARA SER ABERTA DESDE EL INTERIOR A PRESION, TAMBIEN DEBE ABRIRSE DESDE EL EXTERIOR	PUERTAS DOBLE HOJA, CORTAFUEGO O NO, RUTA DE EVACUACION DE EMERGENCIA.
I2		CERRADURA CON MANIJA Y BARRA ANTIPANICO, PARA SER ABERTA DESDE EL INTERIOR A PRESION, POR FUERA SIEMPRE BLOQUEADA.	PUERTAS DOBLE HOJA, RUTA DE EVACUACION O SALIDA DE EMERGENCIA HACIA EL EXTERIOR DEL EDIFICIO.
J		PICAPORTE DE EMBUTIR PARA PUERTAS DE MADERA O ALUMINIO.	PUERTAS DOBLE HOJA EN PASILLOS Y ACCESOS.
K		CERRADURA DE MANIJA A AMBOS LADOS, CON LLAVE EXTERIOR Y SEGURO INTERIOR DE BOTON.	BAÑOS DISCAPACITADOS Y PUBLICOS EN GENERAL.
L1		LLAVE EXTERIOR Y SEGURO INTERIOR CON BOTON, PELLONA DE BRONCE.	SALA DE RAYOS "X".
L2		CERRADURA CON BOTON DE EMERGENCIA EXTERIOR Y SEGURO INTERIOR DE BOTON.	AMBIENTES EN SALA DE RAYOS "X".
M		CERRADURA CON CILINDRO DOBLE PARA LLAVE Y SEGURO, SE REQUIERE TRASQUES PARA APERTURAS DE HOJARD.	SEGURIDAD PARA PUERTAS EN GENERAL.
N		CERRADURAS CON MANZO PARA FIJARSE EN MARCO SUPERIOR DE PUERTA.	PUERTAS CORTAFUEGO Y BARRERAS CONTRAFUEGO.
N1		CERRADURAS ELECTROMAGNETICO PARA FIJARSE EN MARCO SUPERIOR DE PUERTA.	PUERTAS CORTAFUEGO Y BARRERAS CONTRAFUEGO.
Ñ		CERRADURAS CON BRAZO PARA FIJARSE EN MARCO SUPERIOR DE PUERTA.	OFICINAS, VESTIDORES, BAÑOS PUBLICOS.
O		CERRADURA CON LLAVE EXTERIOR CIEGA INTERIOR.	DEPOSITOS, ASEOS, BOTIQUINES CLINICOS, ETC.
P1		DE SOBREPONER TIPO PARCHE, CON EL INTERIOR LLEVA CERROJO DE PALETA RECTA O GANCHO, DEBE SER ACCIONADO CON LLAVE.	LAVA DE G. ELECTRICO, TALLERES, CUARTOS DE MÁQUINAS, AREA DE MANTENIM., ETC.
P2		CERRADURA CON LLAVE EXTERIOR Y CRUCETA INTERIOR PESTILLO AL PISO.	EN PUERTAS DOBLES PARA RESTRINGIR EL ACCESO TEMPORALMENTE.
P3		PICAPORTE ARRIBA/ABAJO CON TOPES Y CANDADO ABAJO, LA LLAVE SOLO SE EXTRAE CON EL CANDADO CERRADO	PUERTAS DE ACCESO AL EDIFICIO, RELAD EN 55-dB.
Q		TIRADOR ACERADO EMPOTRADO PARA PUERTAS DE CORREDIZAS.	CLOSET Y/O PUERTAS.
Q1		TIRADOR ACERADO 8" C/ PLANCHA.	PUERTAS DE MADERA.
Q2		TIRADOR DE BRONCE 4" PARA ATORNILLAR O SOLDAR.	PUERTAS DE METAL O MADERA.
Q3		TIRADOR TUBULAR DE FIERRO 6" PARA PUERTAS DE MADERA.	PUERTAS DE METAL.
Q4		TIRADOR TUBULAR DE ACERO 12" PARA MAMPARAS DE VIDRIO.	MAMPARAS COMUNES.
Q5		TIRADOR TUBULAR DE FIERRO 12" Y PLATINA.	PORTON PP1.
R3		CERROJO ALUMINO 2".	GABINETES SERVICIOS HIGIENICOS.
S		PLANCHA DE EMPUJE 12x40cms x @" DE ACERO ACABADO SATINADO.	PUERTAS INTERNAS, DONDE SE INDIQUE.
T		TOPE DE PUERTA AL PISO TIPO SEMIESFERA ACABADO ACERO MATE.	PUERTAS INTERNAS.
V		CERRADURA CON LLAVE EXTERIOR, SEGURO INTERIOR Y CRUCETA EXTERIOR.	CLOSET Y ARMARIOS QUE REQUIERAN SEGURIDAD.
Z		ZIG ZAG MAGNETICO 2".	PUERTAS DE CLOSETS Y ARMARIOS.

LEYENDA

TIPO	SIMBOLOGIA	DESCRIPCION
CUADRO DE ACABADOS	A | B / C	A = SECTOR B = N°. DE AMBIENTE C = TIPO DE ACABADO
CUADRO DE PUERTAS	A | D / E F G H	E = TIPO DE PUERTA F = ANCHO G = ALTEZAR H = TIPO DE D = TIPO DE CERRADURA I = ACCESORIO
CUADRO DE VENTANAS	J / K | L	J = TIPO DE VENTANA K = ANCHO L = ALTURA
VISOR DE ELEVACIONES	N° / LAM.	N°. = NUMERO ELEVACION LAM.=NUMERO DE LAMINA
VISOR DE CORTES	N° / LAM.	N°. = NUMERO DE CORTE LAM. = NUMERO DE LAMINA
INDICADOR DE DETALLES	DETALLE N° / NOMBRE LAM.	DETALLE = DETALLE NOMBRE=NOMBRE DE DETALLE N°. = NUMERO DE DETALLE LAM. = NUMERO DE LAMINA
EJES	aA	N° = NUMERO DE EJE
CAMBIO DE PISO		INDICA CAMBIO DE PISO
NIVELES	X / Y	X = NIVEL Y = COTA ALTIMETRICA (msnm)

GOBIERNO REGIONAL DE TUMBES

PERÚ Ministerio de Salud

OBSERVACIONES:

FIRMA JEFE DE PROYECTO:

FIRMA DE PROYECTISTA:

FIRMA DE SUPERVISOR:

PLANO CLAVE:

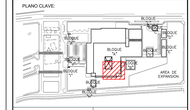

BLOQUE / NIVEL	U.P.S.S. / U.F.S.
BLOQUE A/ 100 PISO	+CONSULTA EXTERNA +TRIAJE +FARMACIA +ADMISION Y SOP. MADERAS +EMERGENCIA +RADIOLOGIA +ANATOMIA PATOLOGICA +CENTRAL +CEX. INTERNOS +CEX. CIRUGIA +CEX. GINECOLOGIA +CEX. PEDIATRIA
BLOQUE A/ 200 PISO	+CONSULTA EXTERNA +ESTADISTICA +ARCHIVO DE INFORMACION +CENTRO QUIRURGICO +CENTRO OBSTETRICO +CENTRO DE ESTERILIZACION +CENTRAL DE ESTERILIZACION Y BANCO DE SANGRE +SALA DE USOS MULTIPLES
BLOQUE A/ 300 PISO	+HOSPITALIZACION +HOSPITALIZACION MATERNAL
BLOQUES B	+LAVANDERIA
BLOQUES C	+PETROLEO/GLP
BLOQUES D	+SALUD AMBIENTAL
BLOQUES E	+TALLERES
BLOQUES F	+ALMACENES
BLOQUES G	+MODULO OPERACIONES TBC
BLOQUES H	+CUARTONAS
BLOQUES I	+CTO. INGRESO SERVICIO DE TELEFON.
BLOQUES J	+CUARTONAS
BLOQUES K	+CUARTONAS
BLOQUES L	+CUARTONAS

PROYECTO:

ELABORACION DEL EXPEDIENTE TECNICO, EQUIPAMIENTO Y CONTINGENCIA DEL PROYECTO "RECONSTRUCCION DEL HOSPITAL SAUL GARRIDO ROSILLO II-1, DISTRITO DE TUMBES, PROVINCIA DE TUMBES, DEPARTAMENTO DE TUMBES"

UBICACIÓN:

Distrito:	Provincia:	Departamento:
TUMBES	TUMBES	TUMBES

ESPECIALIDAD:

ARQUITECTURA

PLANO:

BLOQUE A
PLANTA AZOTEA (SECTOR B)

ELABORADO POR:

CONSORCIO CONSULTOR SAUL GARRIDO
RUC 20607759538

PROFESIONAL RESPONSABLE:

ARQ. PATRICIA M. BARRIENTOS MELENDEZ CAP 3596
ARQ. NEYMER A. SANCHEZ RODRIGUEZ CAP 14752

CAD:	ARCHIVO:
CAD	ARCHIVO
FECHA:	ESCALA:
ABRIL 2022	1:50

LAMINA:

A-34