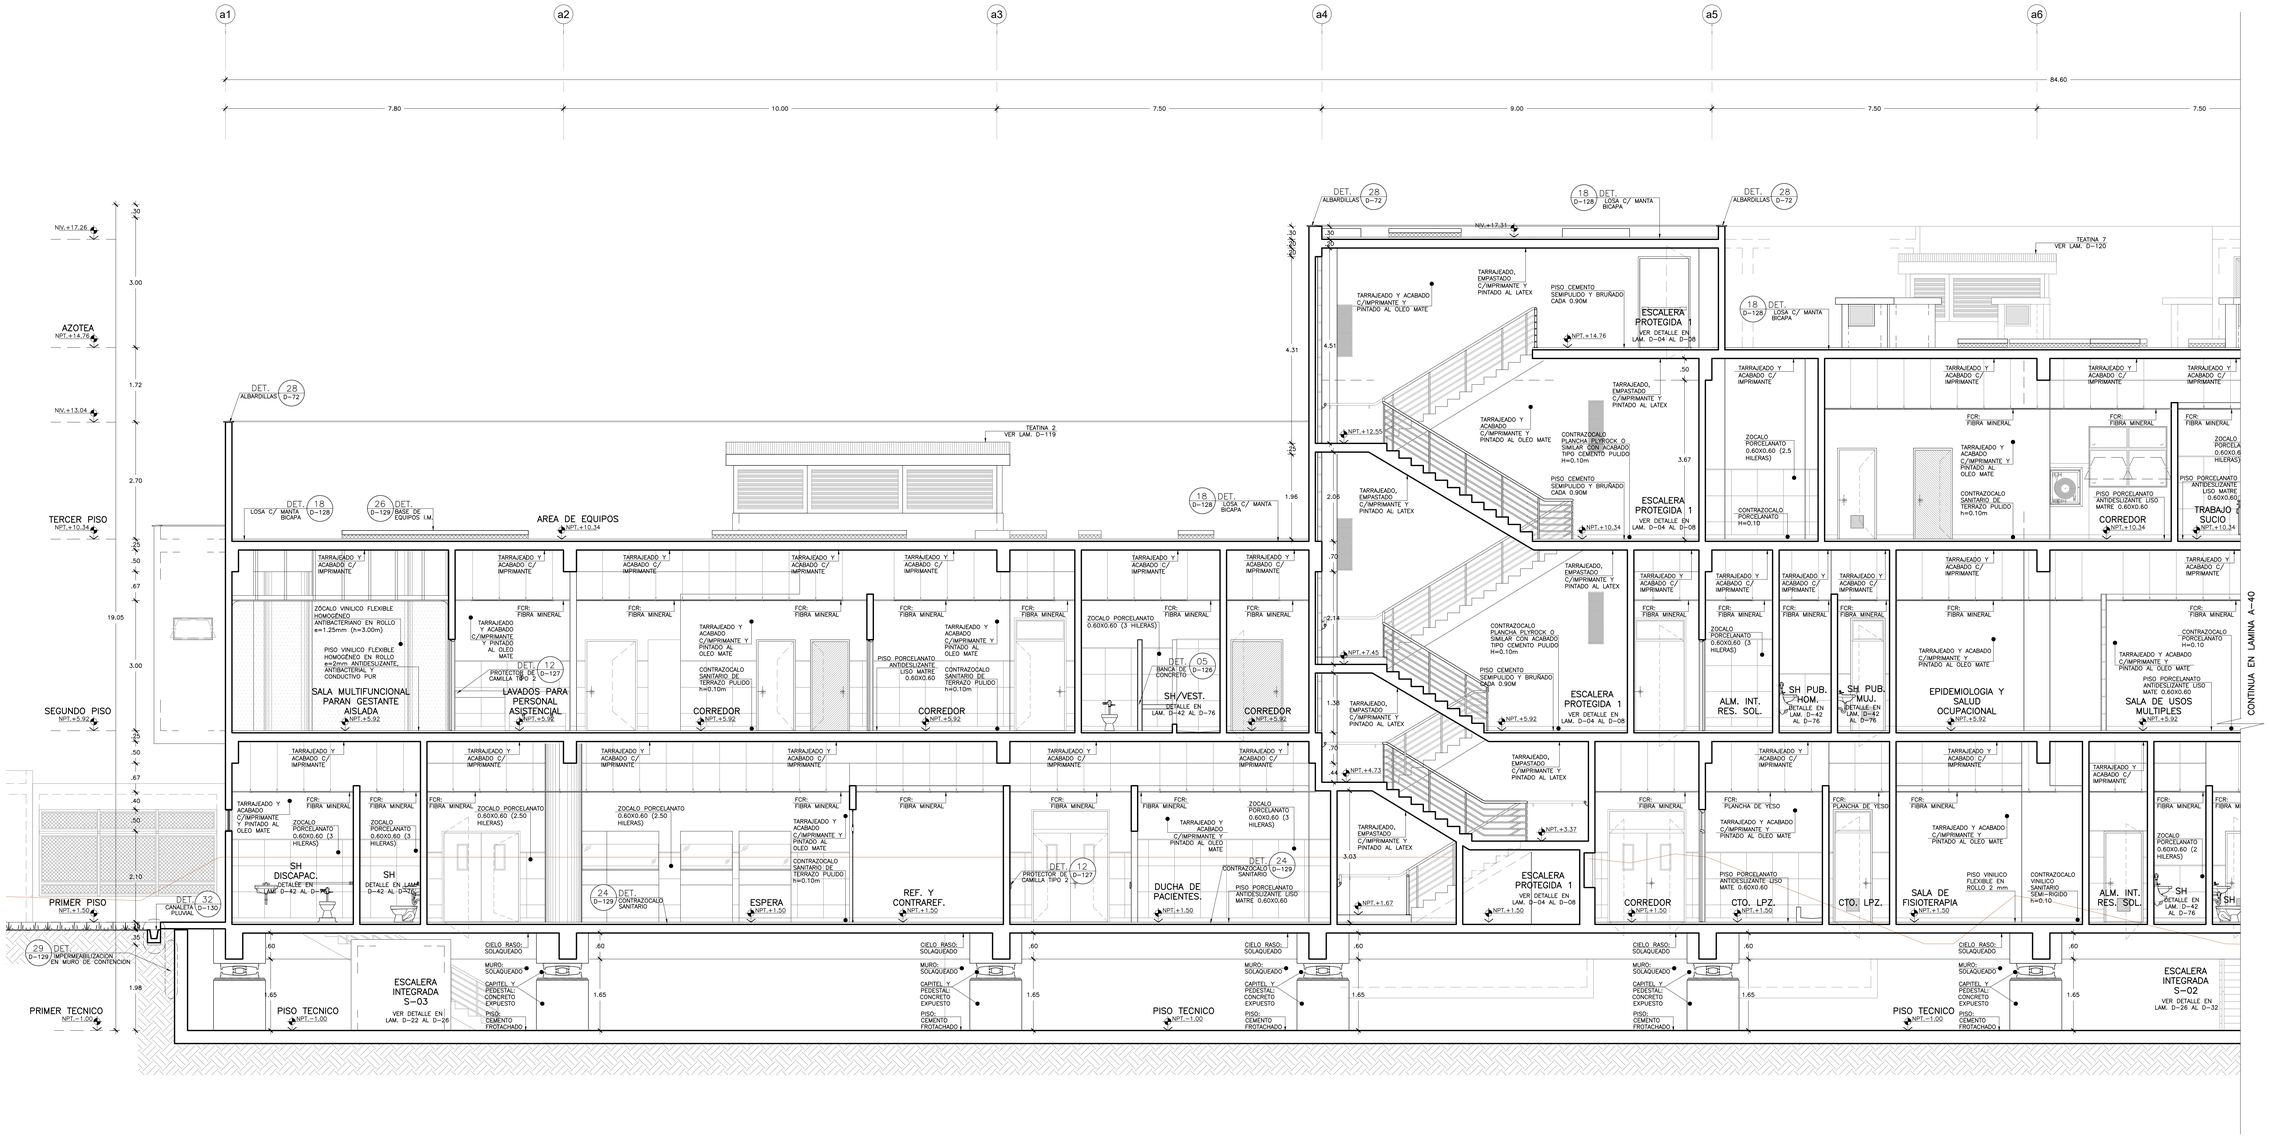

BLOQUE A
CORTE A-A (SECTOR 1)
Esc. 1:50

GOBIERNO REGIONAL DE TUMBES

PERÚ | Ministerio de Salud

OBSERVACIONES:

FIRMA JEFE DE PROYECTO:

FIRMA DE PROYECTISTA:

FIRMA DE SUPERVISOR:

PLANO CLAVE:

BLOQUE / NIVEL	U.P.S.S. / U.P.S.
BLOQUE A/ 1ER PISO	• CONSULTA EXTERNA • VACUNACION • DIAGNOSTICO POR IMAGENES • REHABILITACION • HOSPITALIZACION • CENTRAL DE ESTERILIZACION • CONTROL DE CRECIMIENTO Y DESARROLLO • CONTROL DE EMBARAZADAS • TRIAJE
BLOQUE A/ 2DO PISO	• CONSULTA EXTERNA • CENTRAL DE ESTERILIZACION • UNIDAD DE LA INFORMACION • CONTROL DE EMBARAZADAS • CONTROL CRECIMIENTO • CONTROL DE PLANIFICACION FAMILIAR • CONTROL DE VACUNACION • BANCO DE SANGRE • SALA DE USOS MULTIPLES
BLOQUE A/ 3ER PISO	• HOSPITALIZACION • RESIDENCIA DE PERSONAL
BLOQUE B	• LAVANDERIA
BLOQUE C	• PETROLEO/GLP
BLOQUE D	• SALUD AMBIENTAL
BLOQUE E	• TALLERES
BLOQUE F	• ALMACENES
BLOQUE G	• MEDICO OPERACIONADO TBC
BLOQUE H	• GUARDIANIA
BLOQUE I	• CTO. RADIOS SERVICIO DE TELEFONI.
BLOQUE J	• GUARDIANIA
BLOQUE K	• GUARDIANIA
BLOQUE L	• GUARDIANIA

PROYECTO:

ELABORACION DEL EXPEDIENTE TECNICO, EQUIPAMIENTO Y CONTINGENCIA DEL PROYECTO "RECONSTRUCCION DEL HOSPITAL SAUL GARRIDO ROSILLO III-1, DISTRITO DE TUMBES, PROVINCIA DE TUMBES, DEPARTAMENTO DE TUMBES"

UBICACIÓN:

Distrito:	Provincia:	Departamento:
TUMBES	TUMBES	TUMBES

ESPECIALIDAD:

ARQUITECTURA

PLANO:

BLOQUE A
CORTE A-A (SECTOR 1)

ELABORADO POR:

CONSORCIO CONSULTOR SAUL GARRIDO
RUC 20607795036

PROFESIONAL RESPONSABLE:

ARQ. PATRICIA M. BARRIENTOS MELENDEZ CAP 3596
ARQ. NEYMER A. SANCHEZ RODRIGUEZ CAP 14752

CAD:	ARCHIVO:
CAD	ARCHIVO
FECHA:	ESCALA:
ABRIL 2022	1:50

LAMINA:

A-39