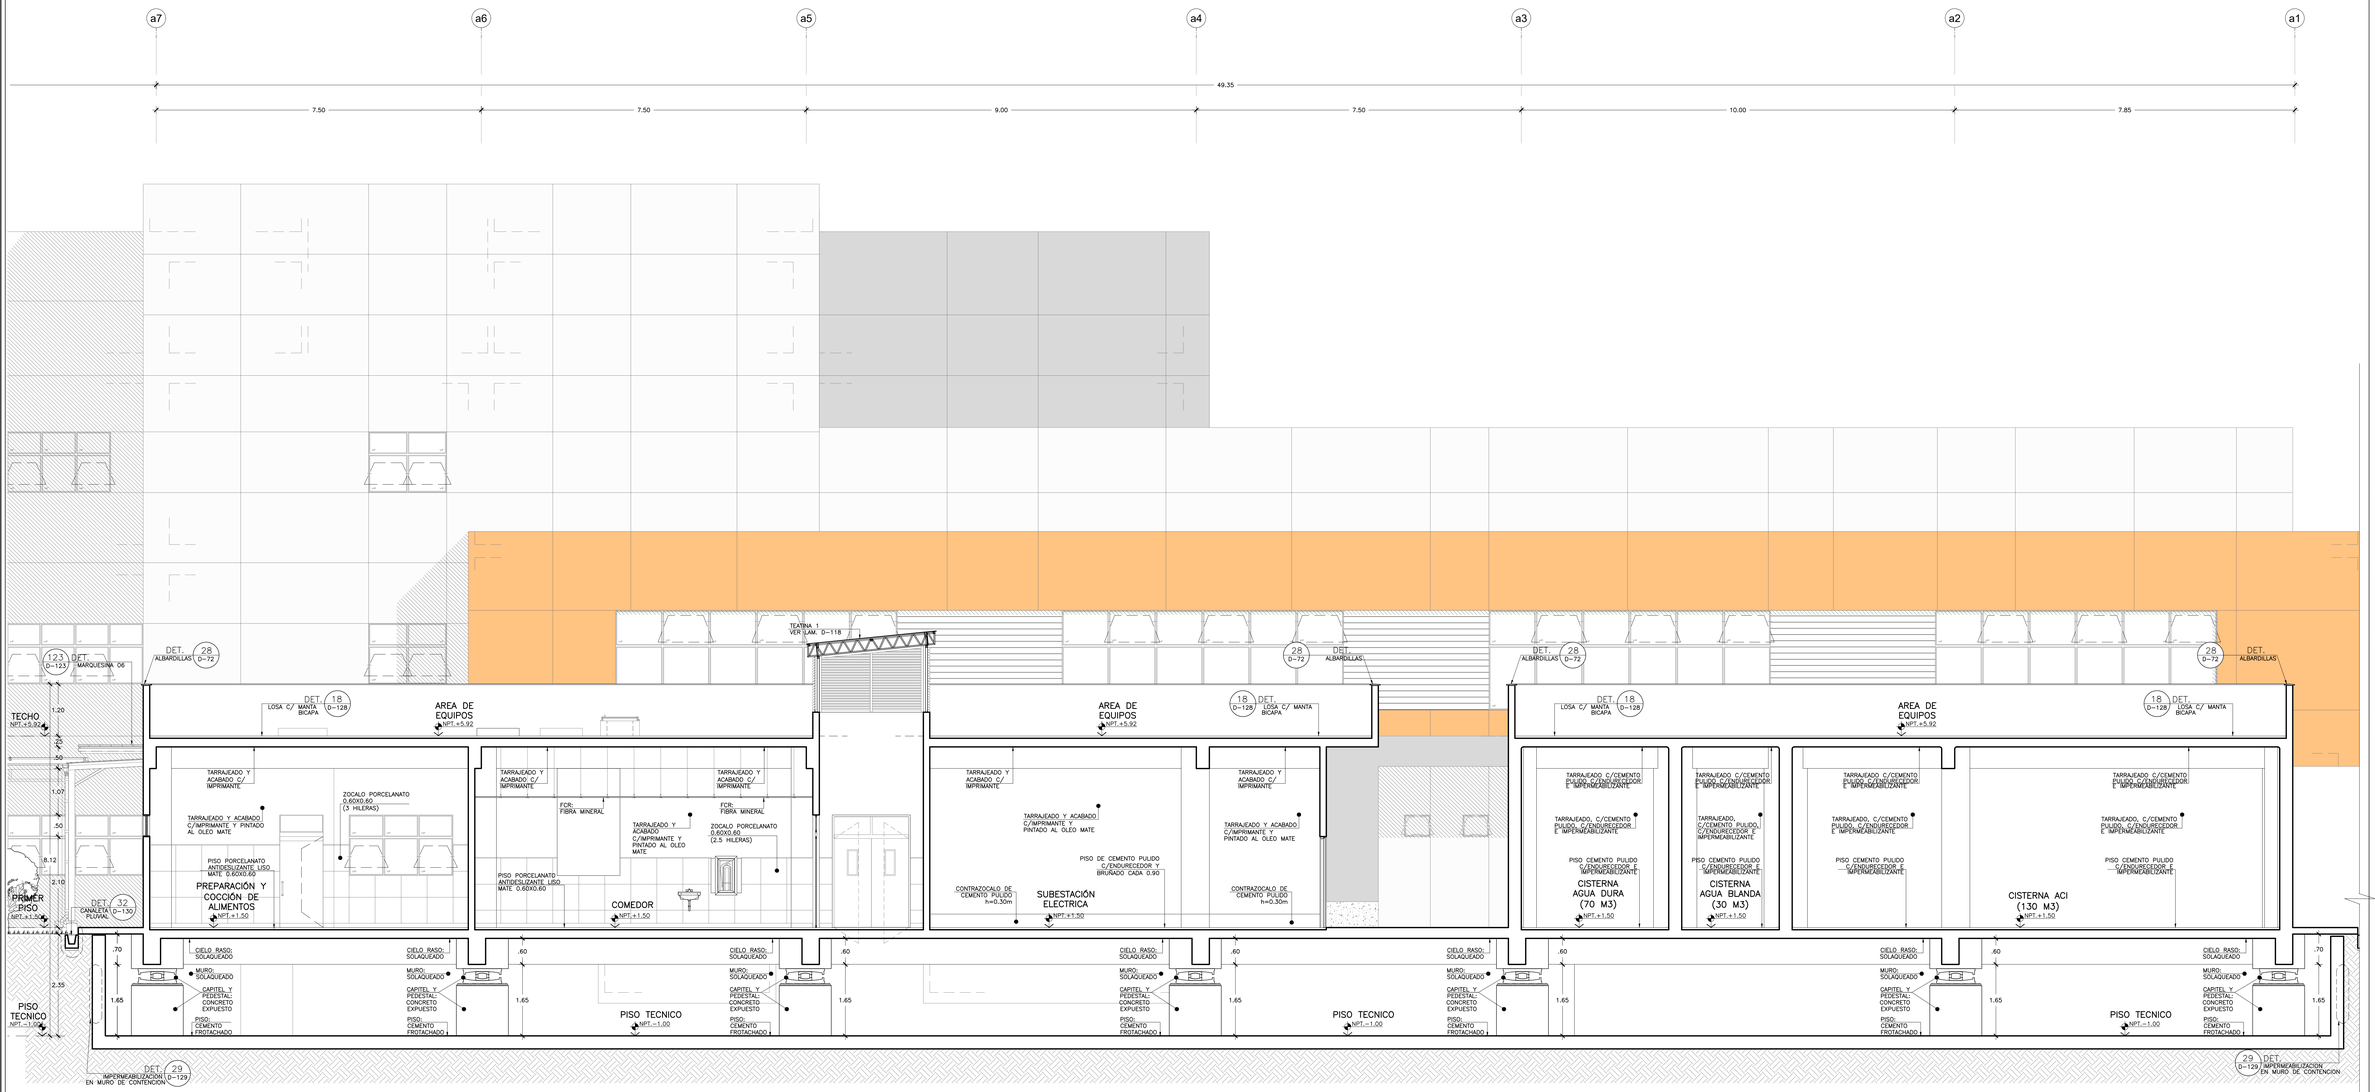

BLOQUE A
CORTE G-G
Esc. 1:50

GOBIERNO REGIONAL DE TUMBES

PERÚ Ministerio de Salud

OBSERVACIONES:

FIRMA JEFE DE PROYECTO:

FIRMA DE PROYECTISTA:

FIRMA DE SUPERVISOR:

PLANO CLAVE:

BLOQUE A / MIEL	= S.P.S.S. / U.P.S.
BLOQUE A1 / 1ER PISO	= CONSULTA EXTERNA = ADMISIÓN Y CAJAS = FARMACIA = ESTERILIZACIÓN POR IMÁGENES = HOSPITALIZACIÓN = ANATOMIA PATOLOGICA = CIRUGIA = CIRUGIA ANTIBIOTICO = CIRUGIA DE CUIDOS = CIRUGIA DE AISLADOS
BLOQUE A2 / 2DO PISO	= CONSULTA EXTERNA = ADMINISTRACIÓN = ESTADISTICA E INFORMACIÓN = CENTRO QUIRURGICO = CENTRO OBSTETRICO = CENTRAL DE ESTERILIZACIÓN = UNIDAD DE HEMODIALISIS Y BANCO DE SANGRE = SALA DE USOS MULTIPLES
BLOQUE A3 / 3ER PISO	= RESIDENCIA MEDICA = RESIDENCIA DE PERSONAL
BLOQUE B	= LAVANDERIA
BLOQUE C	= PETROLEO/GLP
BLOQUE D	= VALLE AMBIENTAL
BLOQUE E	= TALLERES
BLOQUE F	= ALMACEN
BLOQUE G	= MODULO OPERENCIADO TBC
BLOQUE H	= CUARTONAN
BLOQUE I	= CTO. INDICIO SERVICIO DE TELECOM.
BLOQUE J	= CUARTONAN
BLOQUE K	= CUARTONAN
BLOQUE L	= CUARTONAN

PROYECTO:

ELABORACION DEL EXPEDIENTE TECNICO, EQUIPAMIENTO Y CONTINGENCIA DEL PROYECTO "RECONSTRUCCION DEL HOSPITAL SAUL GARRIDO ROSILLO II-1, DISTRITO DE TUMBES, PROVINCIA DE TUMBES, DEPARTAMENTO DE TUMBES"

UBICACIÓN:

Distrito:	Provincia:	Departamento:
TUMBES	TUMBES	TUMBES

ESPECIALIDAD:

ARQUITECTURA

PLANO:

BLOQUE A
CORTE G-G

ELABORADO POR:

CONSORCIO CONSULTOR SAUL GARRIDO
RUC 20607759538

PROFESIONAL RESPONSABLE:

ARQ. PATRICIA M. BARRIENTOS MELENDEZ CAP 3596
ARQ. NEYMER A. SANCHEZ RODRIGUEZ CAP 14752

CAD:	ARCHIVO:
CAD	ARCHIVO

FECHA:	ESCALA:
ABRIL 2022	1:50

LAMINA:

A-53