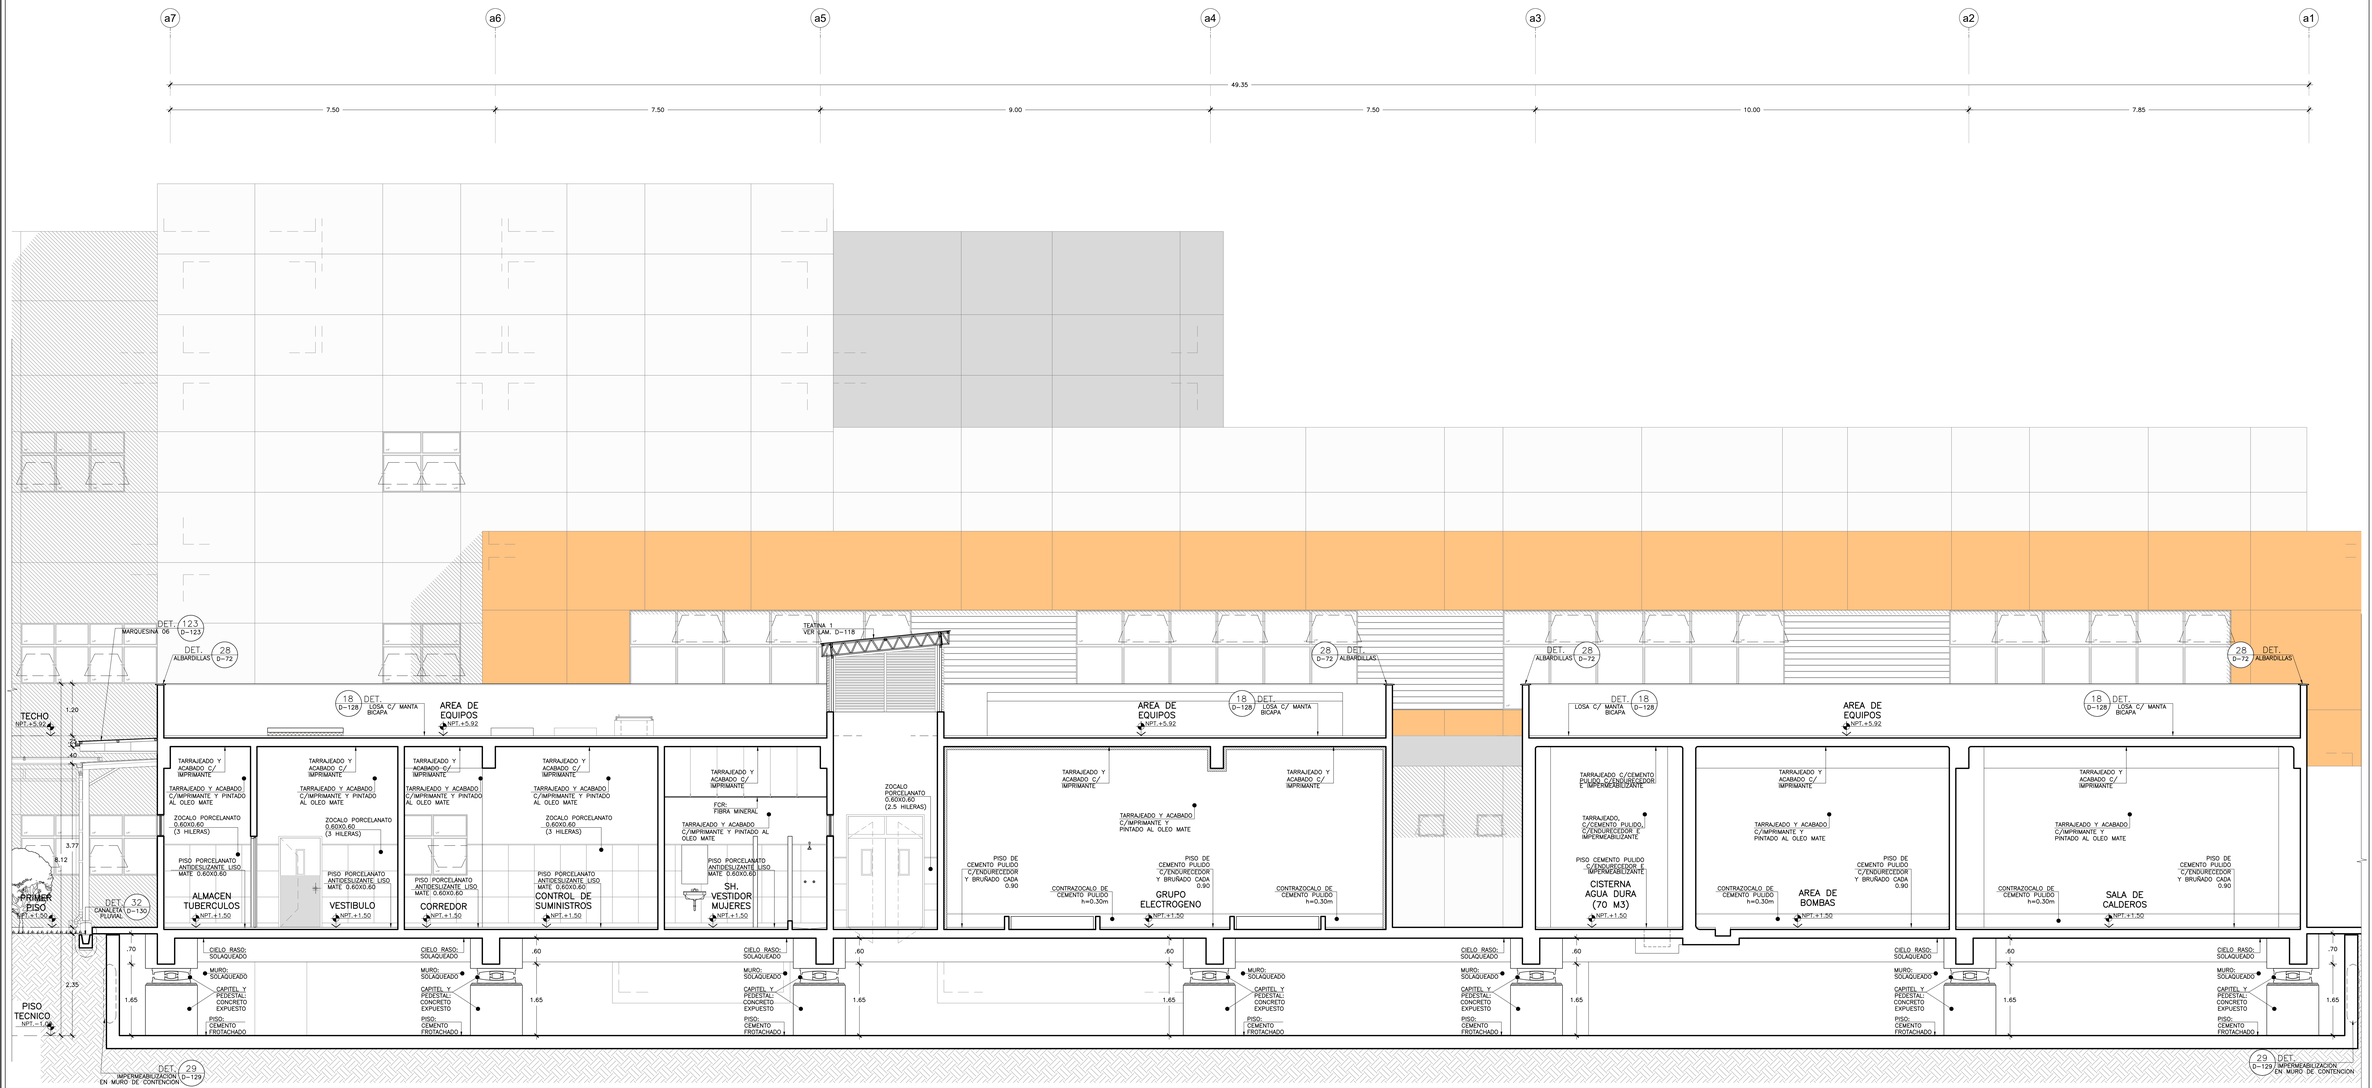

BLOQUE A
CORTE H-H
Esc. 1:50

GOBIERNO REGIONAL DE TUMBES

PERÚ Ministerio de Salud

OBSERVACIONES:

FIRMA JEFE DE PROYECTO:

FIRMA DE PROYECTISTA:

FIRMA DE SUPERVISOR:

PLANO CLAVE:

BLOQUE / AMBIENTE	U.P.S.S. / U.P.S.
BLOQUE A// 100 PISO	• CONSULTA EXTERNA • POLITOPICOS CLINICOS • FARMACIA • ESTERILIZACION (CENTRAL DE MATERIALES) • ANATOMIA PATOLOGICA • MORGUE • CASA HOSPEDAJE • CASA DE FUERZA • CASA DE CISTERNA
BLOQUE A// 200 PISO	• CONSULTA EXTERNA • ADMINISTRACION • ESTADISTICA E INFORMACION • CENTRO OBSTETRICO • CENTRO QUIRURGICO • CENTRAL DE ESTERILIZACION • UNIDAD DE CUIDADOS INTENSIVOS NEONATALES
BLOQUE A// 300 PISO	• HOSPITALIZACION • RESIDENCIA DE PERSONAL
BLOQUE B	• LAVANDERIA
BLOQUE C	• PETROLEO/GLP
BLOQUE D	• SALUD AMBIENTAL
BLOQUE E	• TALLERES
BLOQUE F	• ALMACENES
BLOQUE G	• MODULO DIFERENCIADO TBC
BLOQUE H	• GUARDIANIA
BLOQUE I	• CTO. MATERIO SERVICIO DE TELEFON.
BLOQUE J	• GUARDIANIA
BLOQUE K	• GUARDIANIA
BLOQUE L	• GUARDIANIA

PROYECTO:

ELABORACION DEL EXPEDIENTE TECNICO, EQUIPAMIENTO Y CONTINGENCIA DEL PROYECTO "RECONSTRUCCION DEL HOSPITAL SAUL GARRIDO ROSILLO II-1, DISTRITO DE TUMBES, PROVINCIA DE TUMBES, DEPARTAMENTO DE TUMBES"

UBICACIÓN:

Distrito:	Provincia:	Departamento:
TUMBES	TUMBES	TUMBES

ESPECIALIDAD:

ARQUITECTURA

PLANO:

BLOQUE A
CORTE H-H

ELABORADO POR:

CONSORCIO CONSULTOR SAUL GARRIDO
RUC 20607759538

PROFESIONAL RESPONSABLE:

ARQ. PATRICIA M. BARRIENTOS MELENDEZ CAP 3596
ARQ. NEYMER A. SANCHEZ RODRIGUEZ CAP 14752

CAD:	ARCHIVO:
CAD	ARCHIVO

FECHA:	ESCALA:
ABRIL 2022	1:50

LAMINA:

A-54