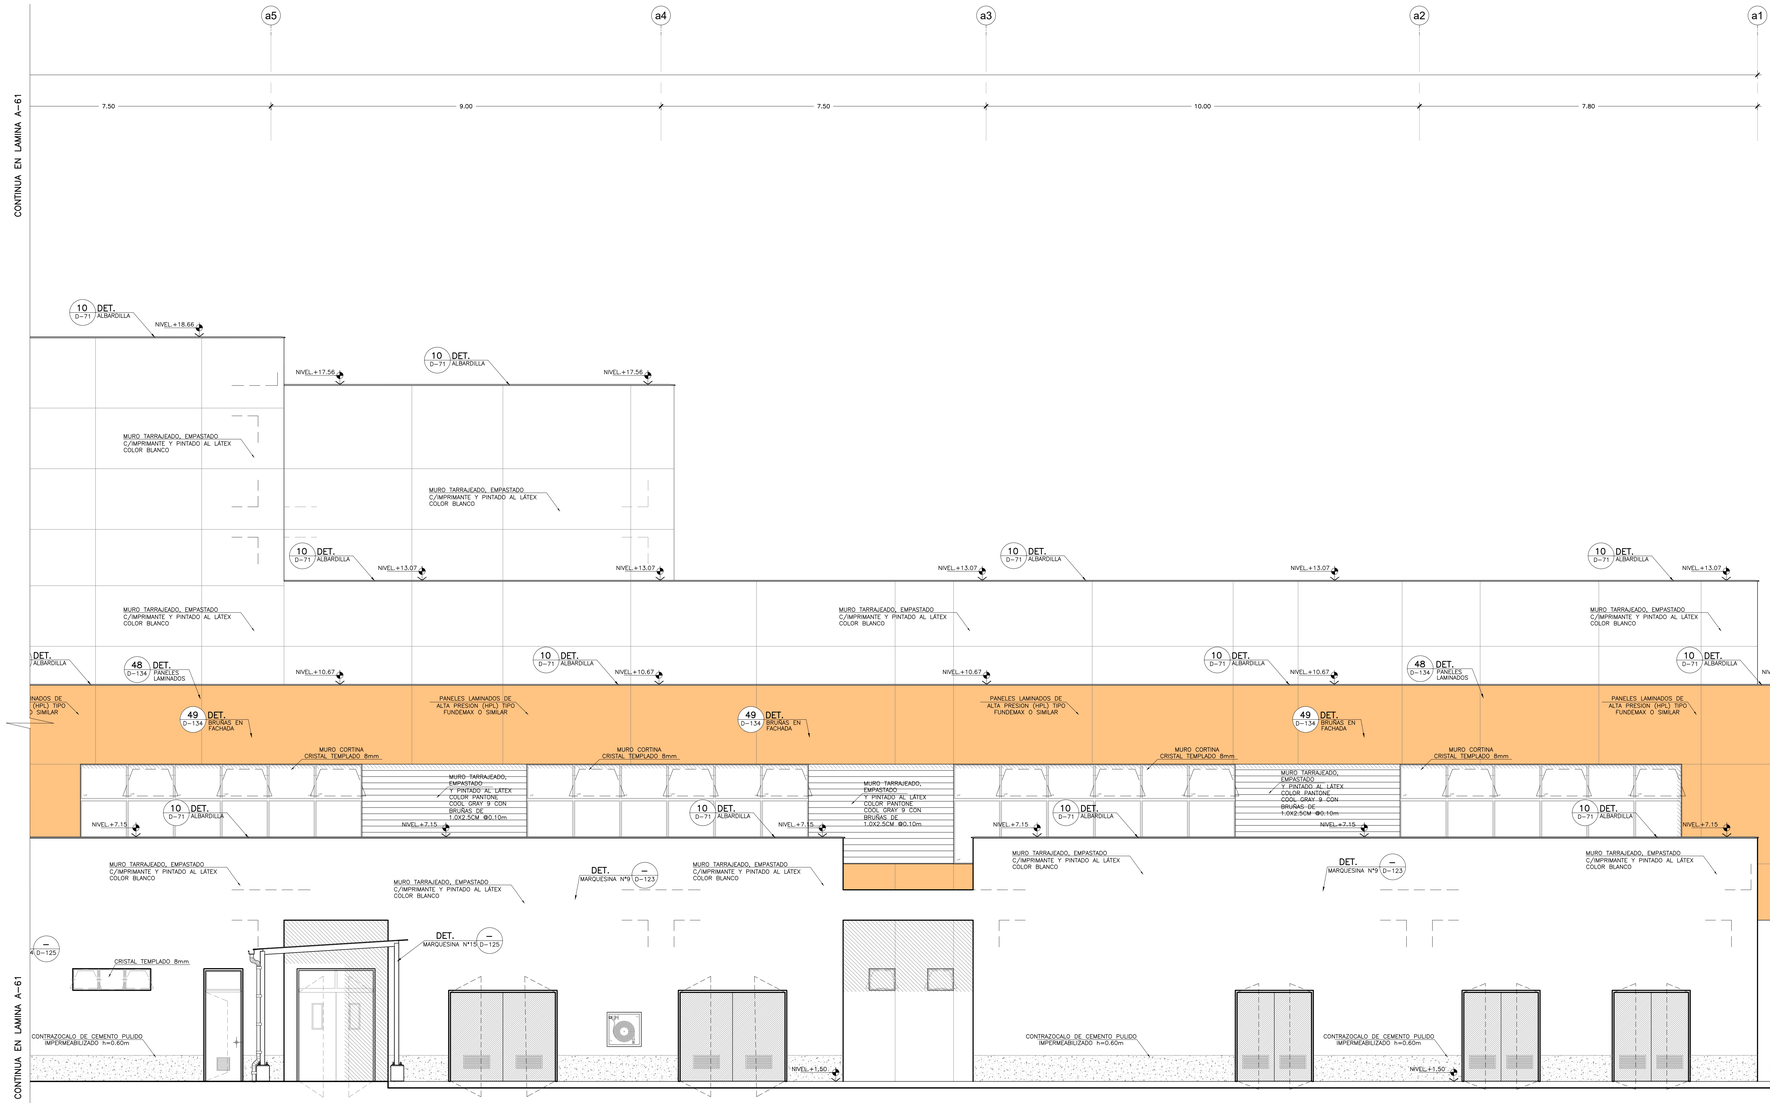

ELEVACION 3
SECTOR B
Esc. 1:50

LEYENDA		
TIPO	SIMBOLOGIA	DESCRIPCION
INDICADOR DE DETALLES	DETALLE / NOMBRE — N° / LAM.	DETALLE = DETALLE NOMBRE=NOMBRE DE DETALLE N°. = NUMERO DE DETALLE LAM. = NUMERO DE LAMINA
EJES	aA	N° = NUMERO DE EJE
CAMBIO DE PISO	X	INDICA CAMBIO DE PISO
NIVELES	X.XX / Y.YY	X = NIVEL Y = COTA ALTIMETRICA (msnm)

NOTAS TÉCNICAS:

- EL NIVEL ±0.00 CORRESPONDE AL NIVEL = 28.00 DEL PLANO TOPOGRAFICO.
- VER UBICACION DE ESCALERAS EN LOS SECTORES CORRESPONDIENTES (LAMINAS A-04 AL A-41)
- TODAS LAS MEDIDAS, ANGULOS Y NIVELES SERAN VERIFICADOS EN OBRA Y/O CONSULTADOS AL ESPECIALISTA.
- EL INICIO DE TRAZADO DE PORCELANATO PROPUESTO EN PLANOS, SERA VERIFICADO EN OBRA SEGÚN CRITERIO DEL RESPONSABLE; PARA EVITAR INTERRUMPIR OTRAS ACTIVIDADES SIMULTANEAMENTE.

GOBIERNO REGIONAL DE TUMBES

PERÚ | Ministerio de Salud

OBSERVACIONES:

FIRMA JEFE DE PROYECTO:

FIRMA DE PROYECTISTA:

FIRMA DE SUPERVISOR:

PLANO CLAVE:

BLOQUE / NIVEL	U.P.S.S. / U.F.S.
BLOQUE A/ 129 PISO	• CONSULTA EXTERNA • PRACTICAS CLINICA • EMERGENCIA • DIAGNOSTICO POR IMAGENES • HOSPITALIZACION • REANIMACION • CENTRO QUIRURGICO • OBSTETRICIA • CENTRO OBSTETRICO • CENTRAL DE GASES • CENTRAL DE VACIO • TRANSFUSIONAL
BLOQUE A/ 200 PISO	• CONSULTA EXTERNA • CENTRO QUIRURGICO • SECCION DE LAS ANFIMACIÓN • CENTRO OBSTETRICO • CENTRO DE ESTERILIZACION • CENTRO DE VACIO • CENTRO DE VIGILANCIA Y BANCO DE SANGRE • UNIDAD DE USOS MULTIPLES
BLOQUE A/ 309 PISO	• HOSPITALIZACION • RESIDENCIA DE PERSONAL
BLOQUE B	• LAVANDERIA
BLOQUE C	• PETROLEO/GLP
BLOQUE D	• VALLE AMBIENTAL
BLOQUE E	• TALLERES
BLOQUE F	• ALMACENES
BLOQUE G	• MODULO OFERTAGRADO TBC
BLOQUE H	• CUARTONARIA
BLOQUE I	• CTC INGRESO SERVICIO DE TELEFONI.
BLOQUE J	• CUARTONARIA
BLOQUE K	• CUARTONARIA
BLOQUE L	• CUARTONARIA

PROYECTO:

ELABORACION DEL EXPEDIENTE TECNICO, EQUIPAMIENTO Y CONTINGENCIA DEL PROYECTO "RECONSTRUCCION DEL HOSPITAL SAUL GARRIDO ROSILLO II-1, DISTRITO DE TUMBES, PROVINCIA DE TUMBES, DEPARTAMENTO DE TUMBES"

UBICACIÓN:

Distrito:	Provincia:	Departamento:
TUMBES	TUMBES	TUMBES

ESPECIALIDAD:

ARQUITECTURA

PLANO:

ELEVACION 3
SECTOR B

ELABORADO POR:

CONSORCIO CONSULTOR SAUL GARRIDO
RUC 20607755538

PROFESIONAL RESPONSABLE:

ARQ. PATRICIA M. BARRIENTOS MELENDEZ CAP. 3596
ARQ. NEYMER A. SANCHEZ RODRIGUEZ CAP 14752

CAD:	ARCHIVO:
	ARCHIVO
FECHA:	ESCALA:
ABRIL 2022	1/50

LAMINA:

A- 62