




PLANTA PRIMER PISO BLOQUE D Esc. 1:50

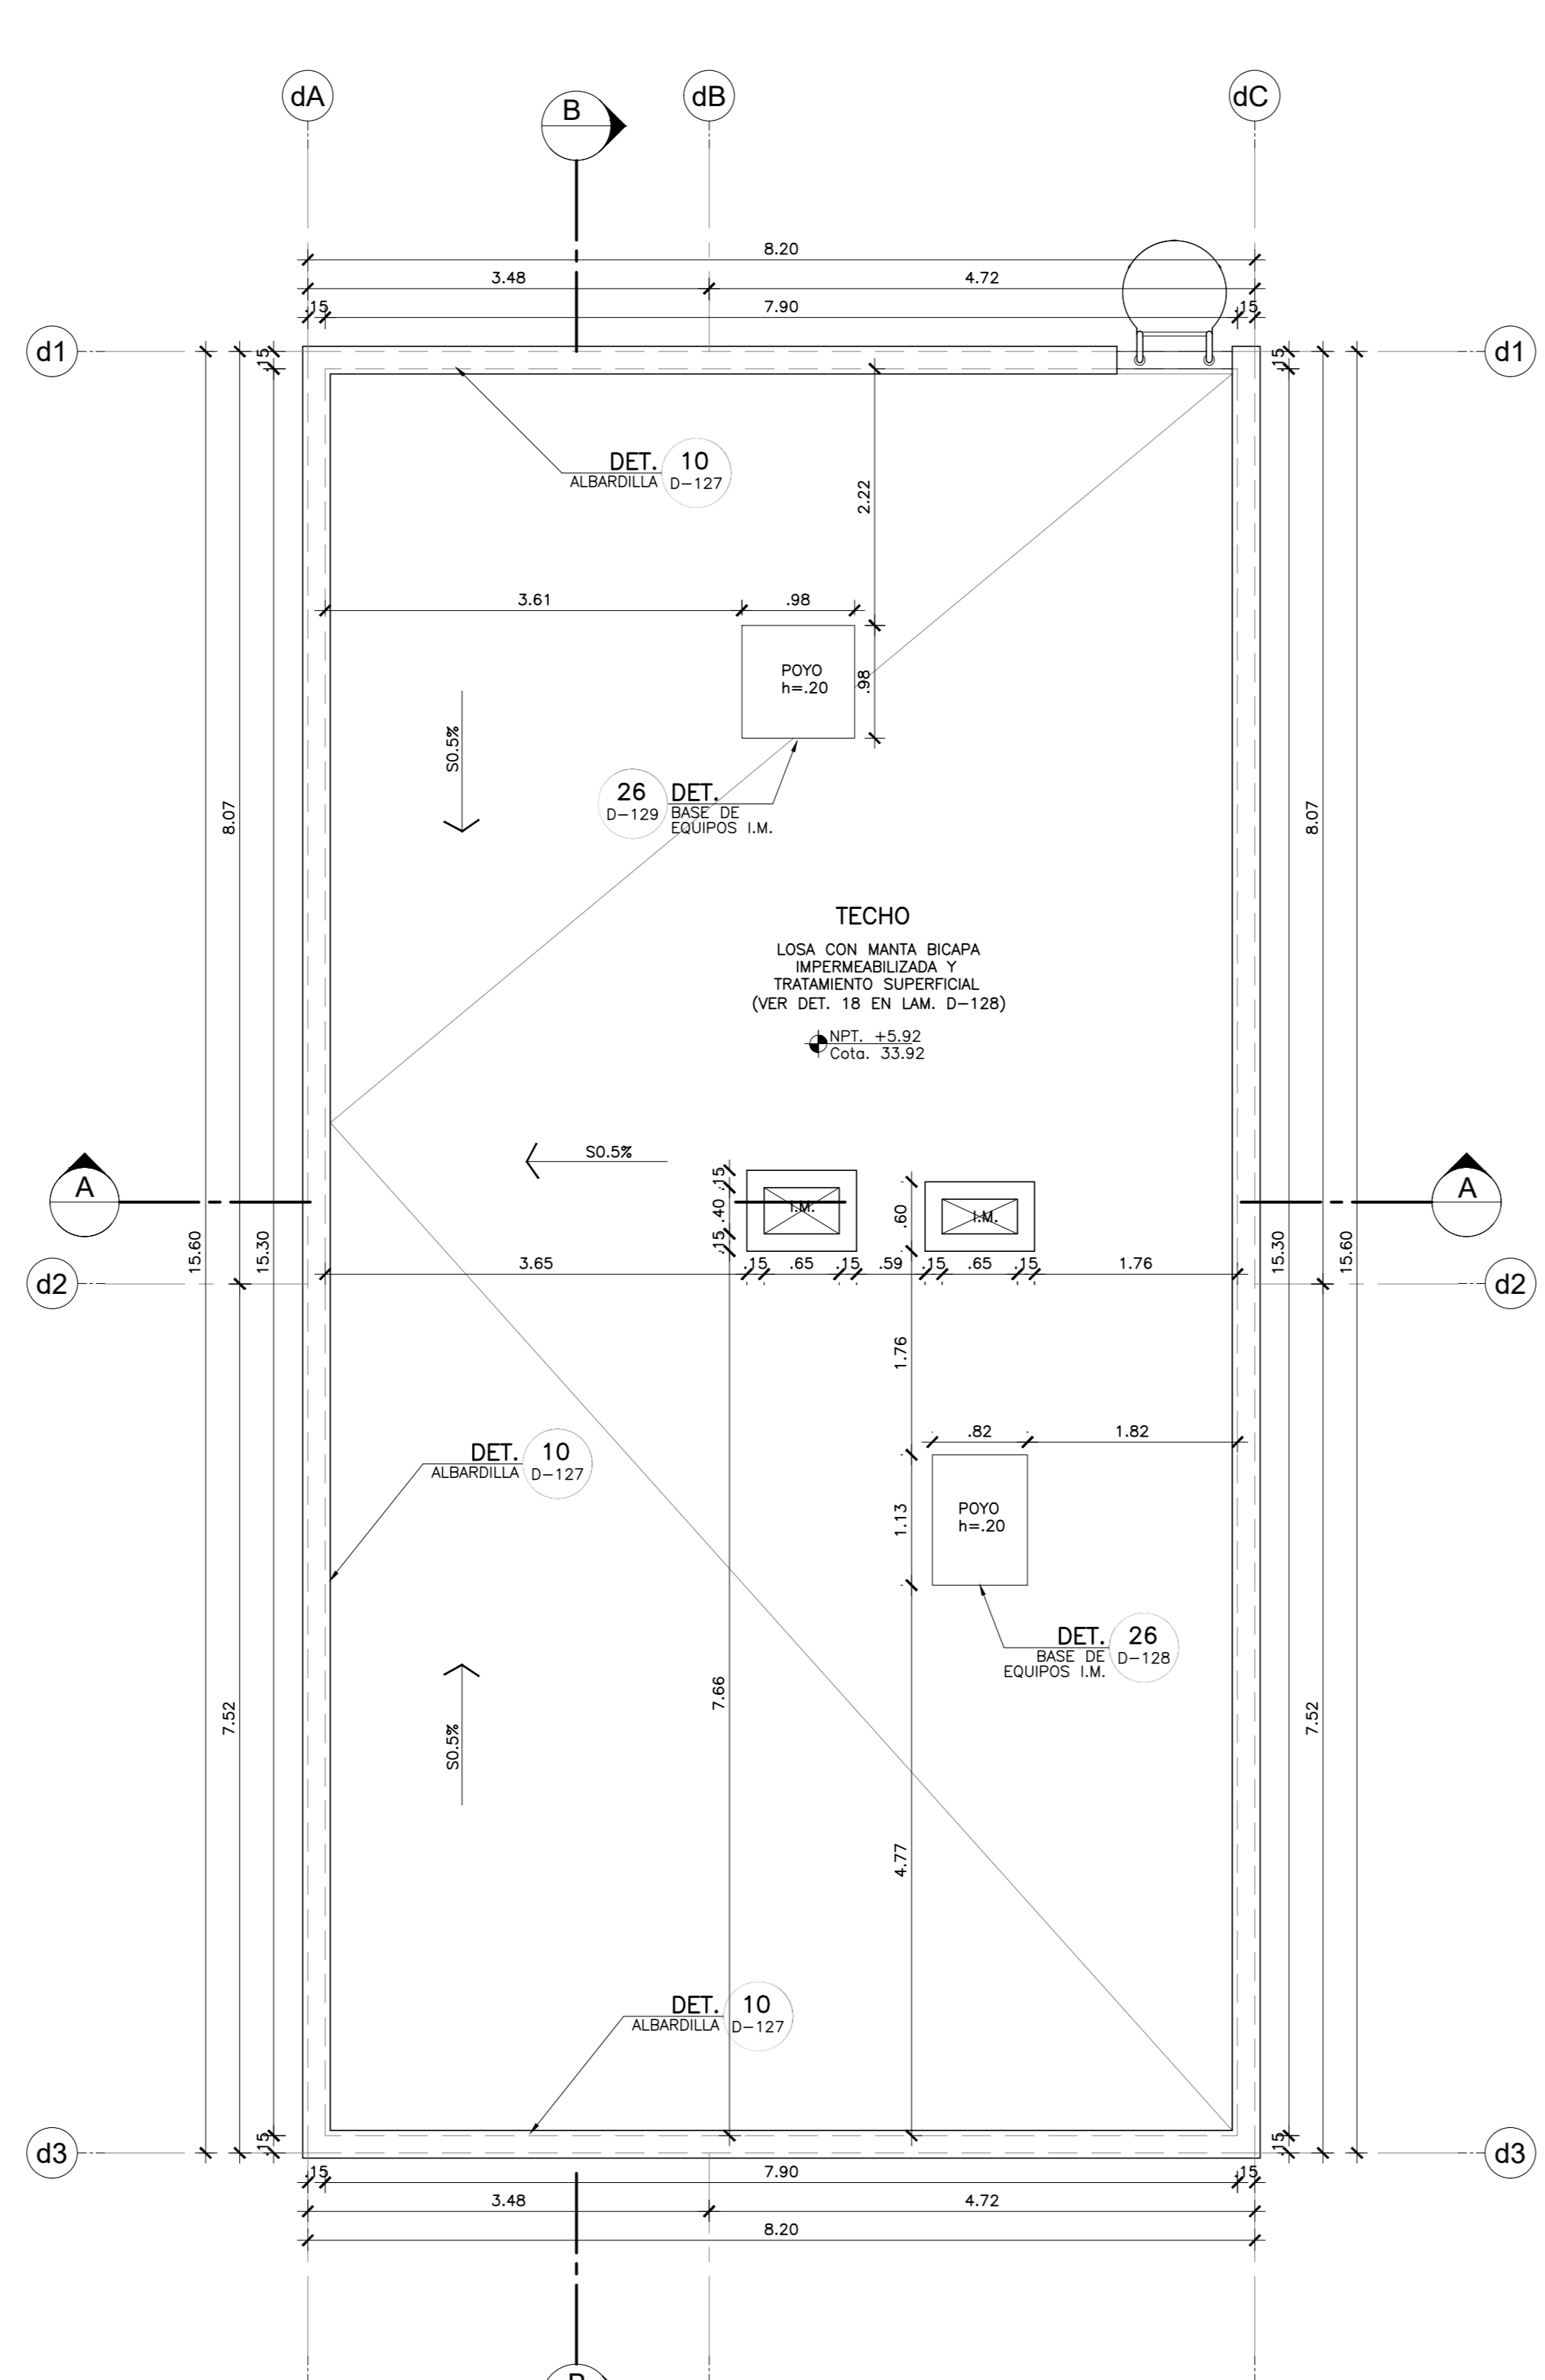


TECHO BLOQUE D Esc. 1:50

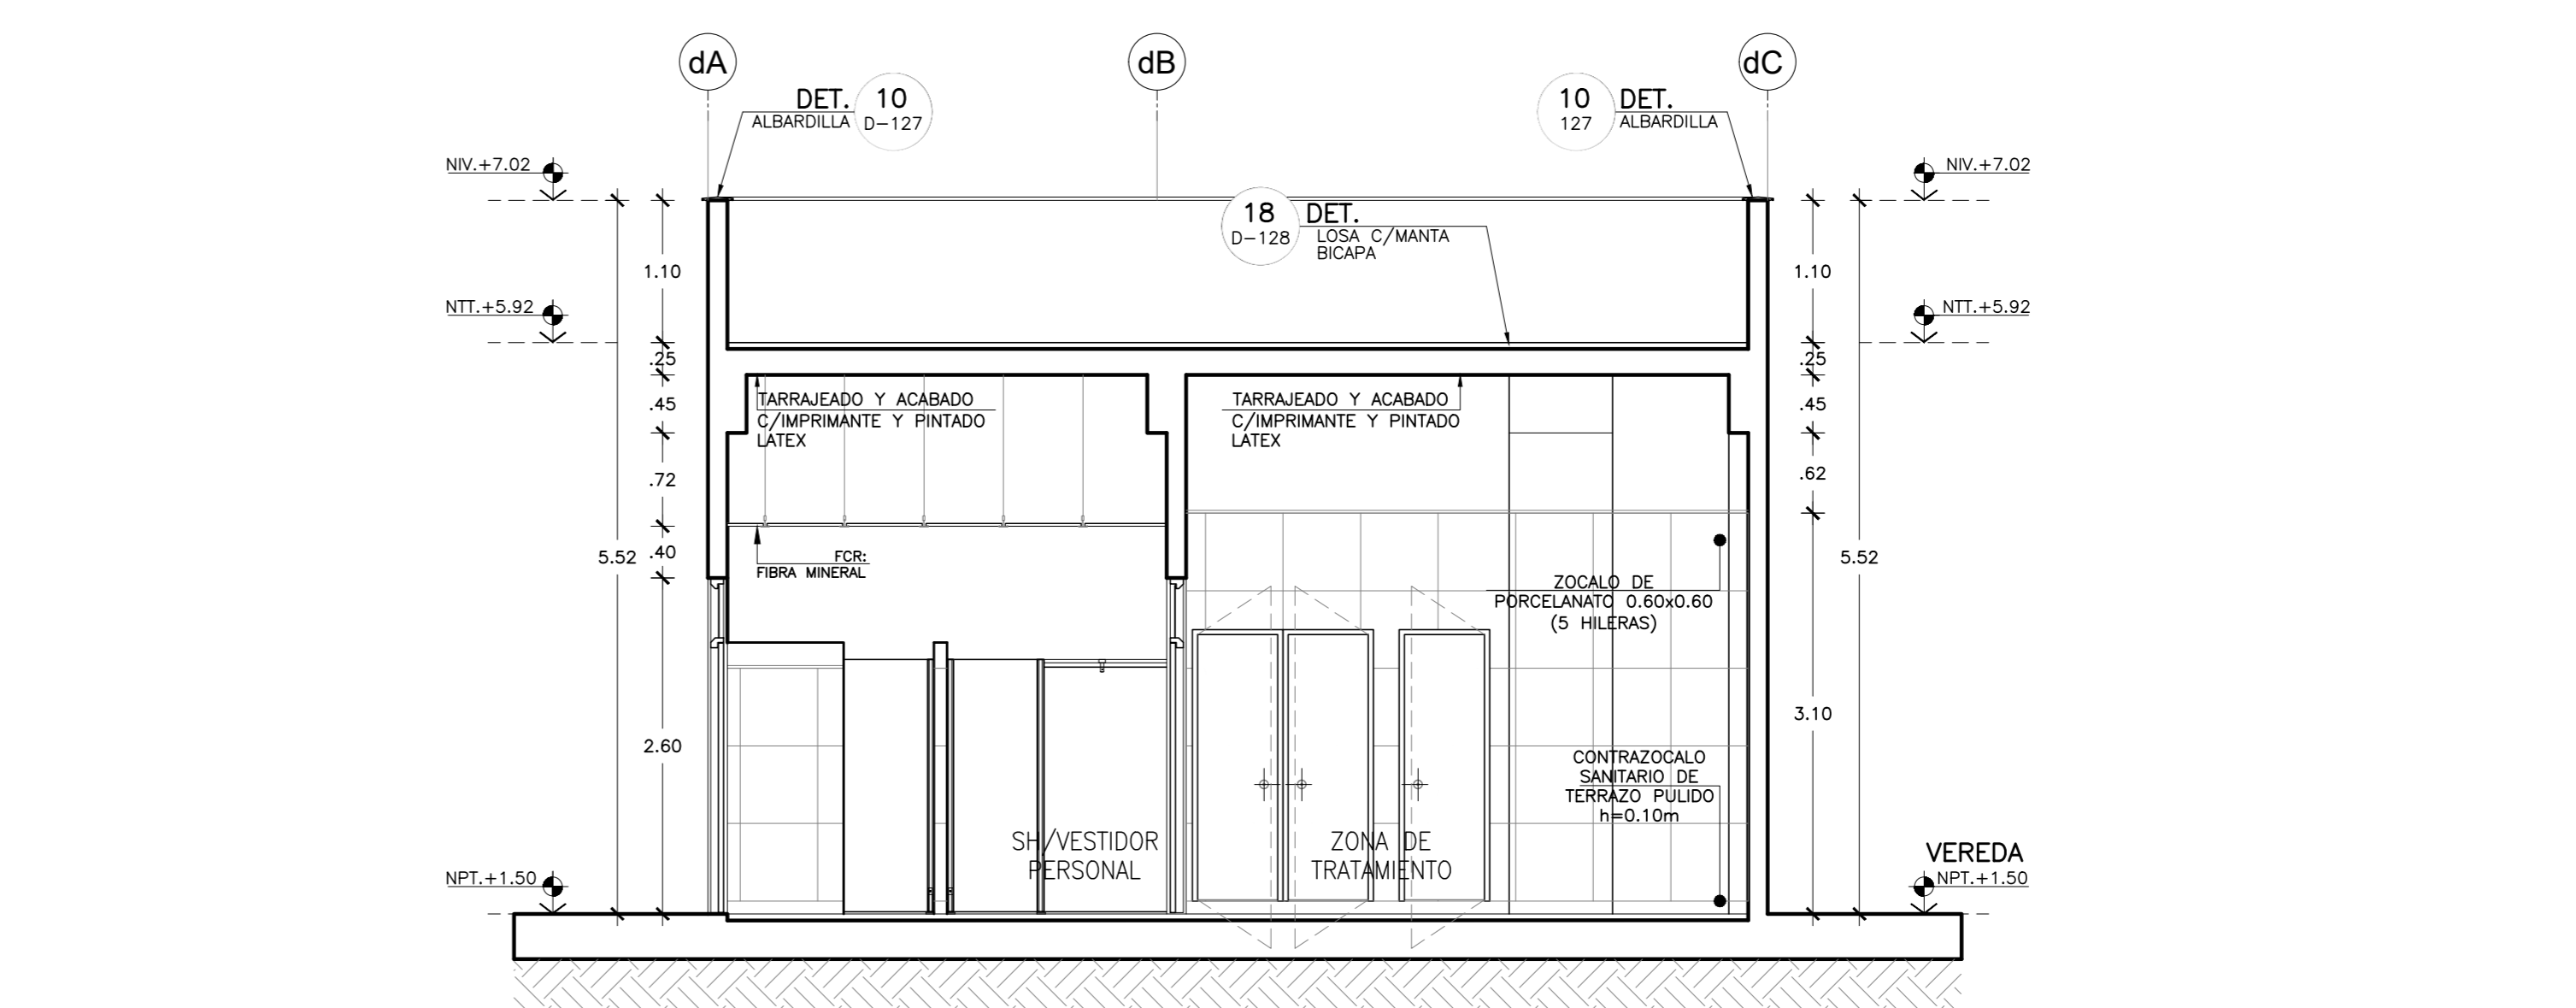


BLOQUE D CORTE A-A Esc. 1:50

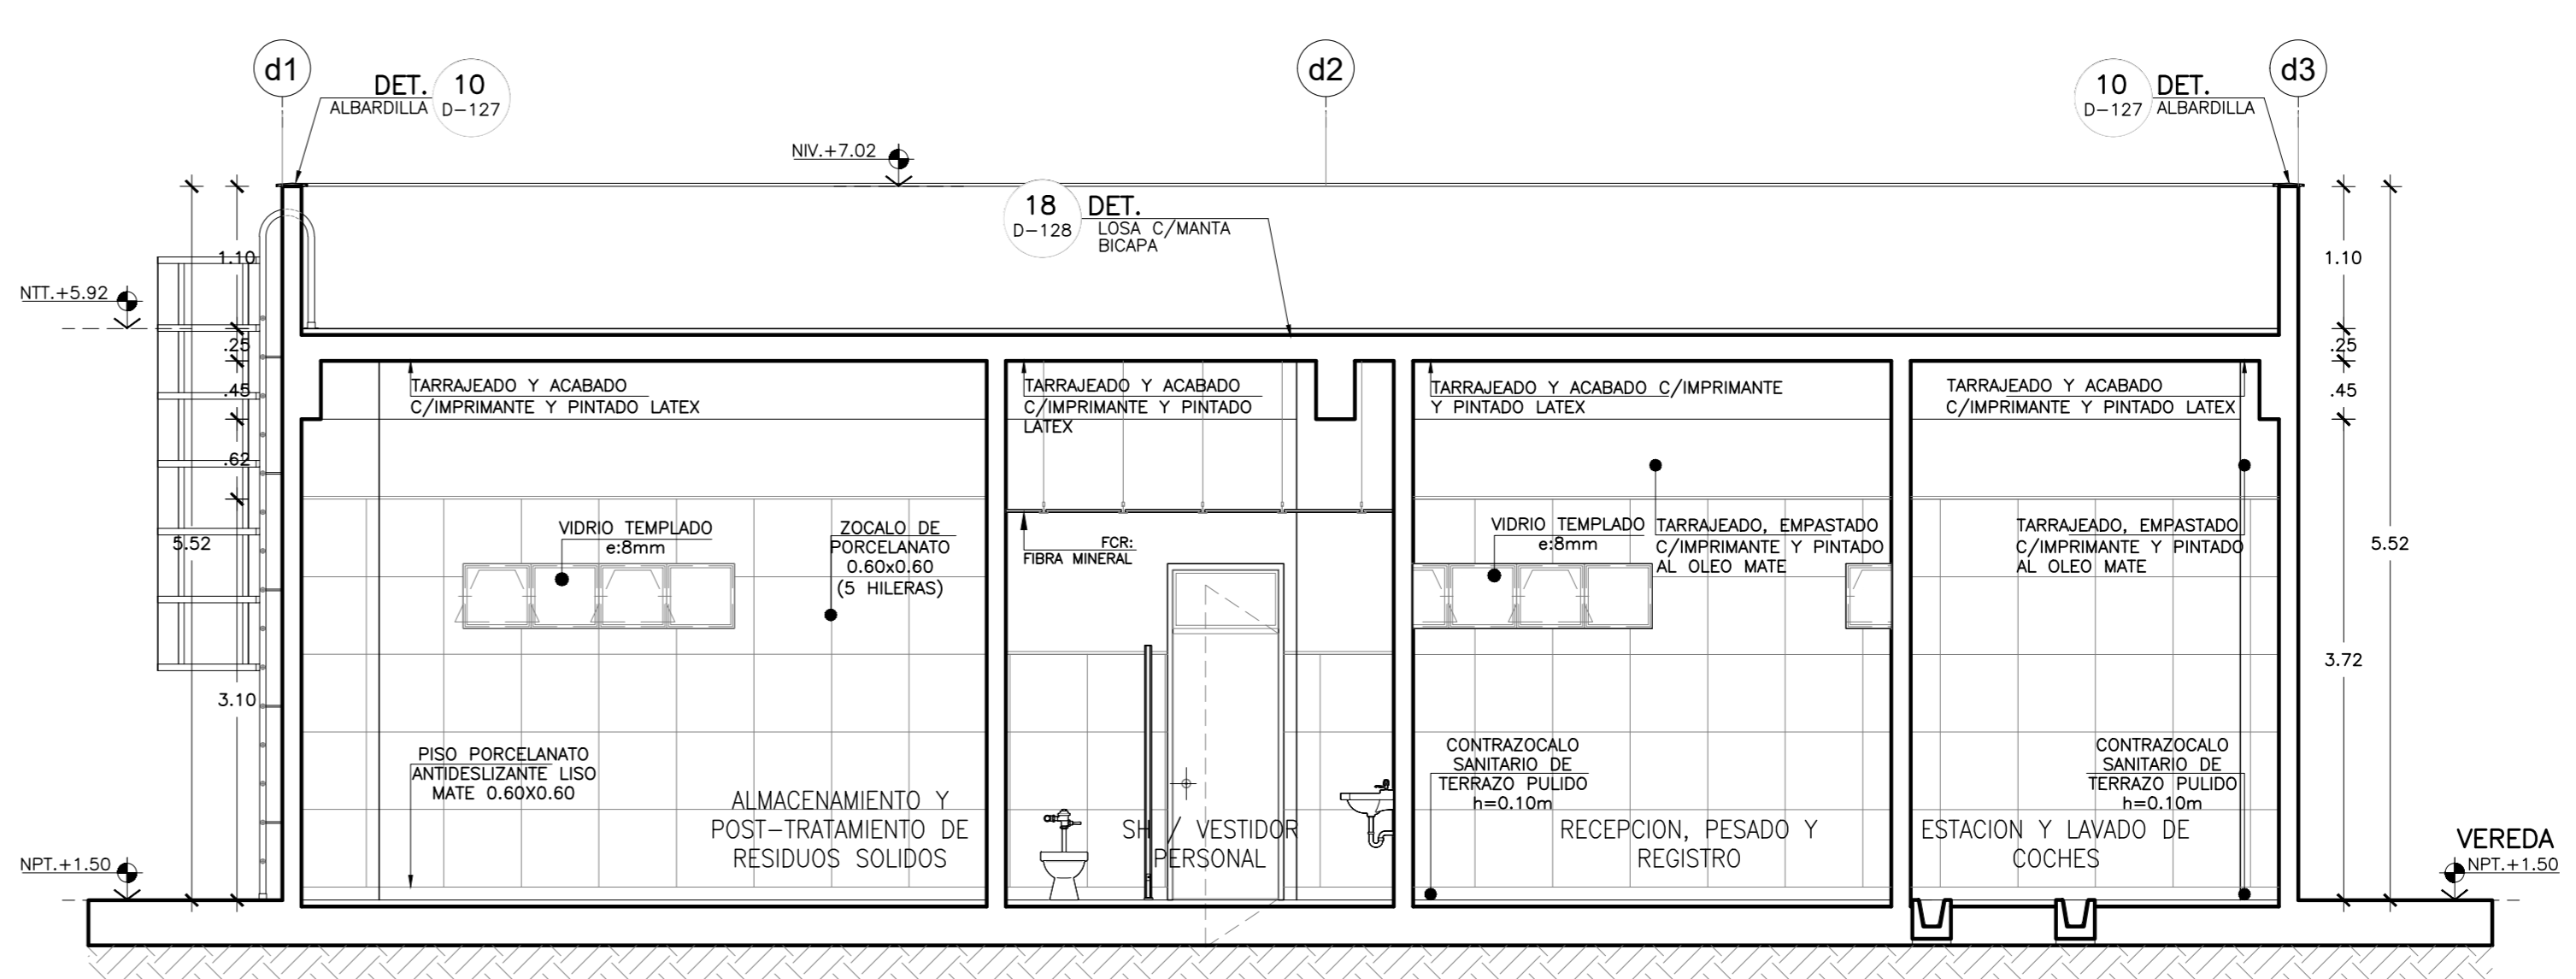


BLOQUE D CORTE B-B Esc. 1:50

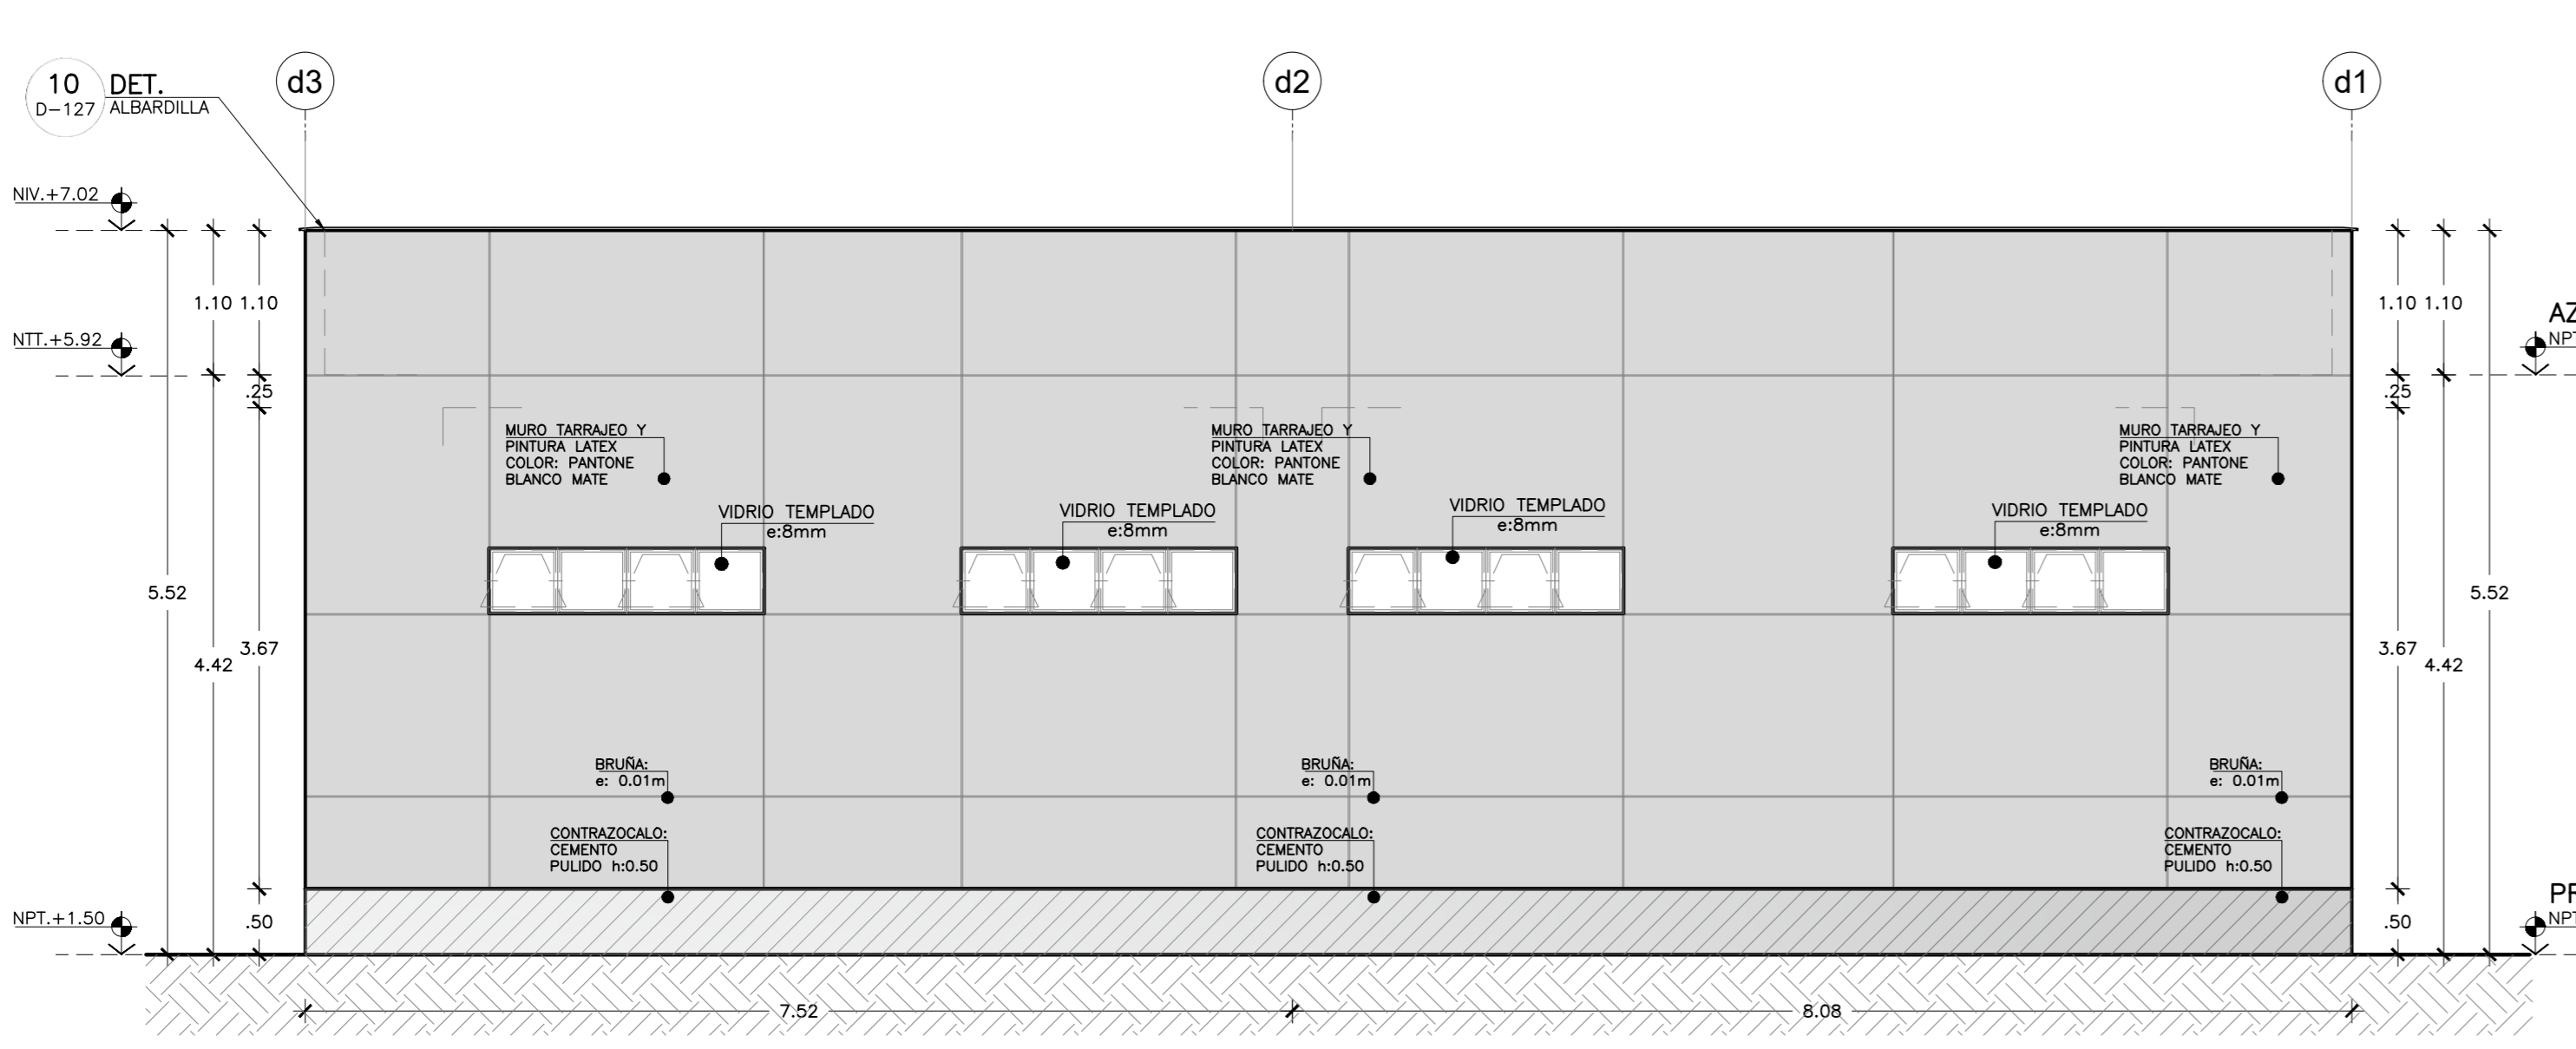

BLOQUE D ELEVACION 1 Esc. 1:50

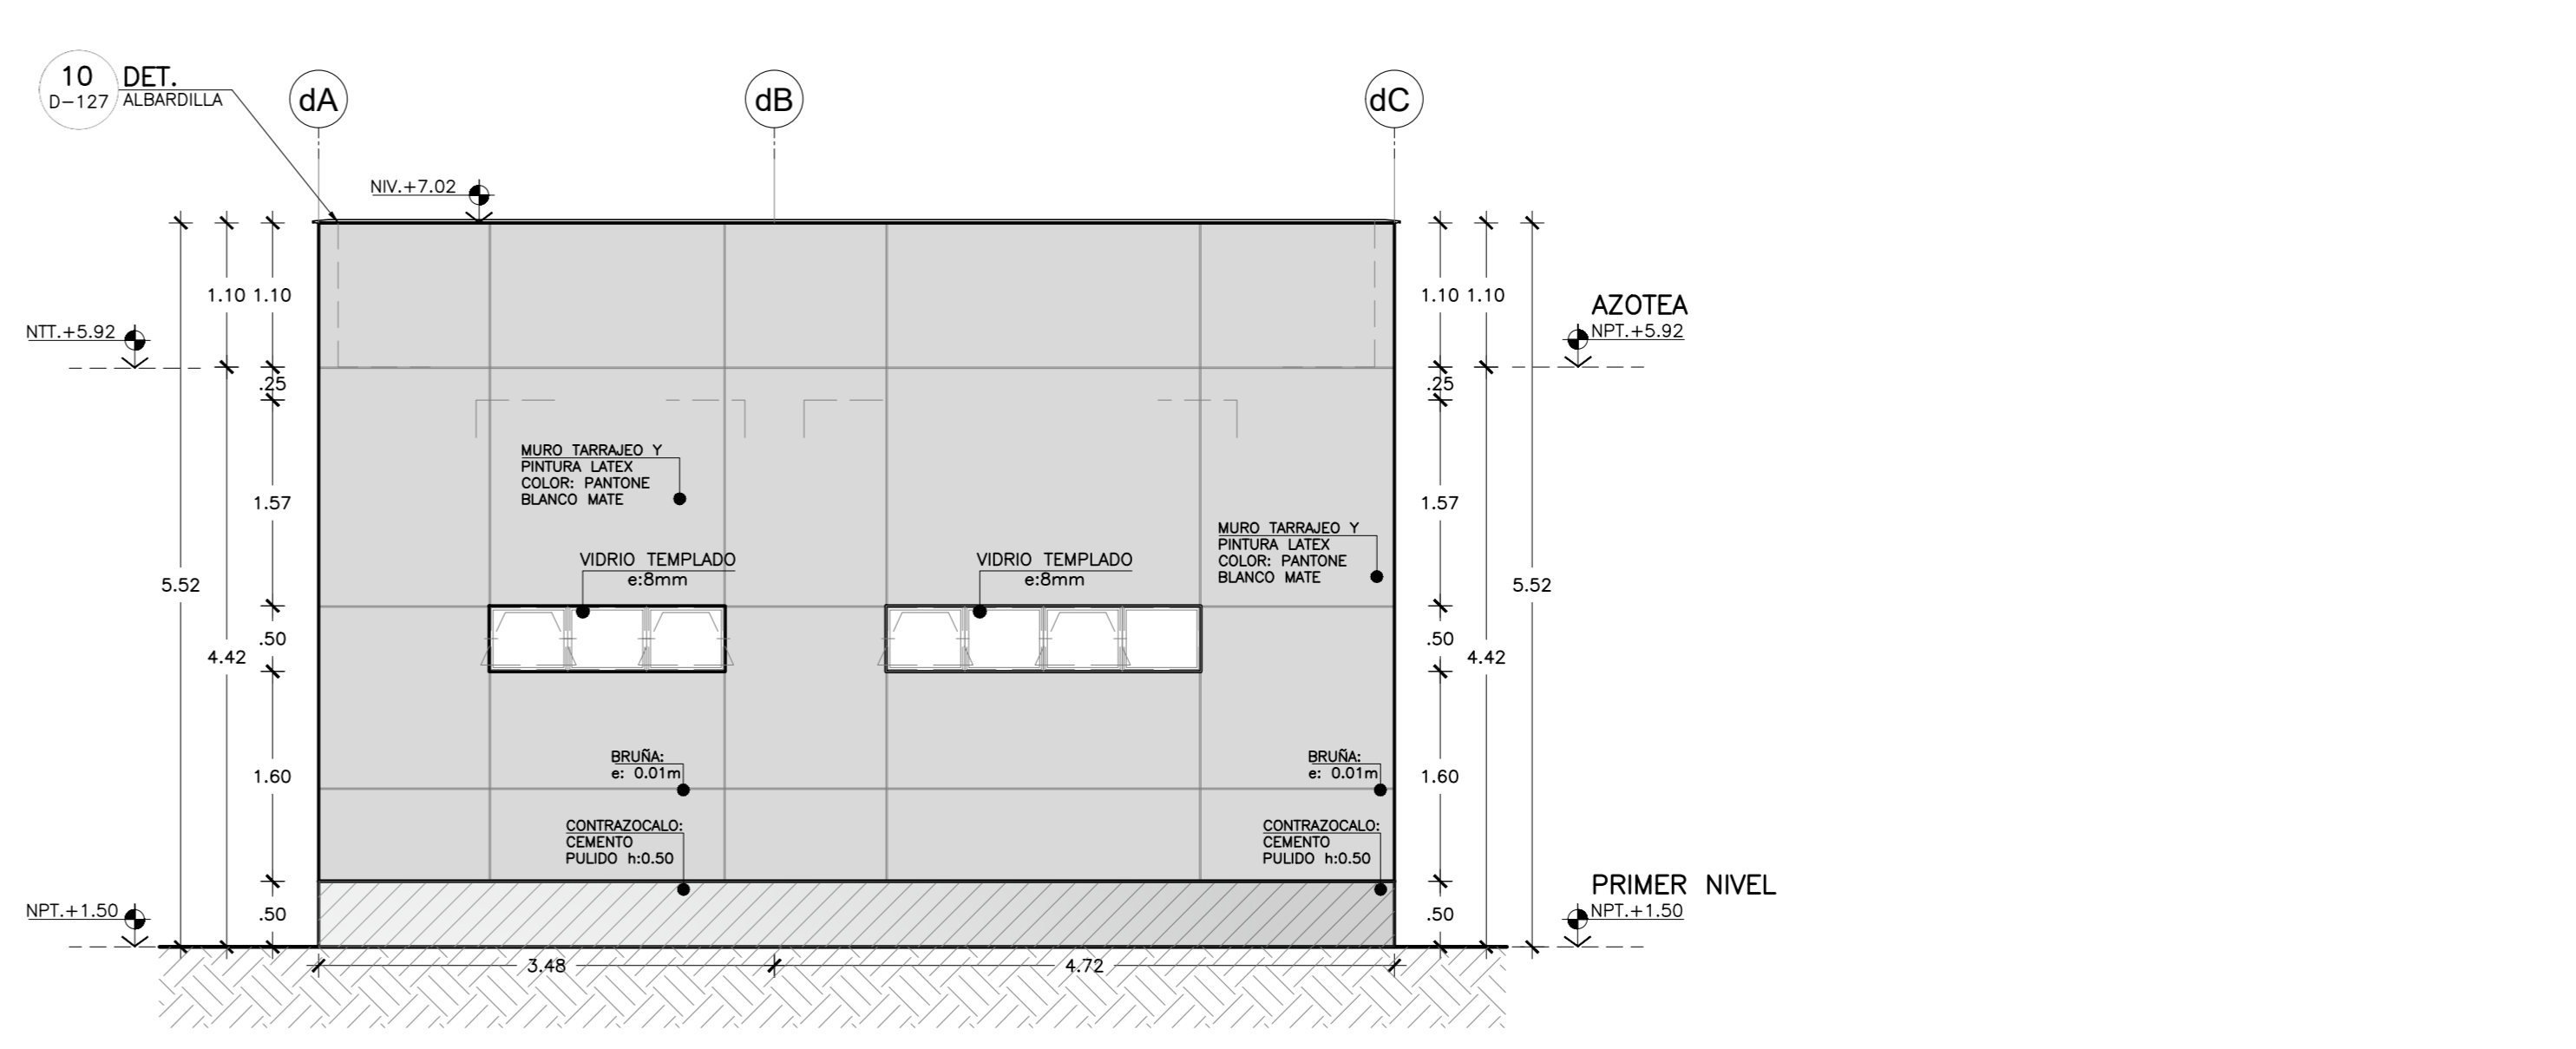

BLOQUE D ELEVACION 2 Esc. 1:50

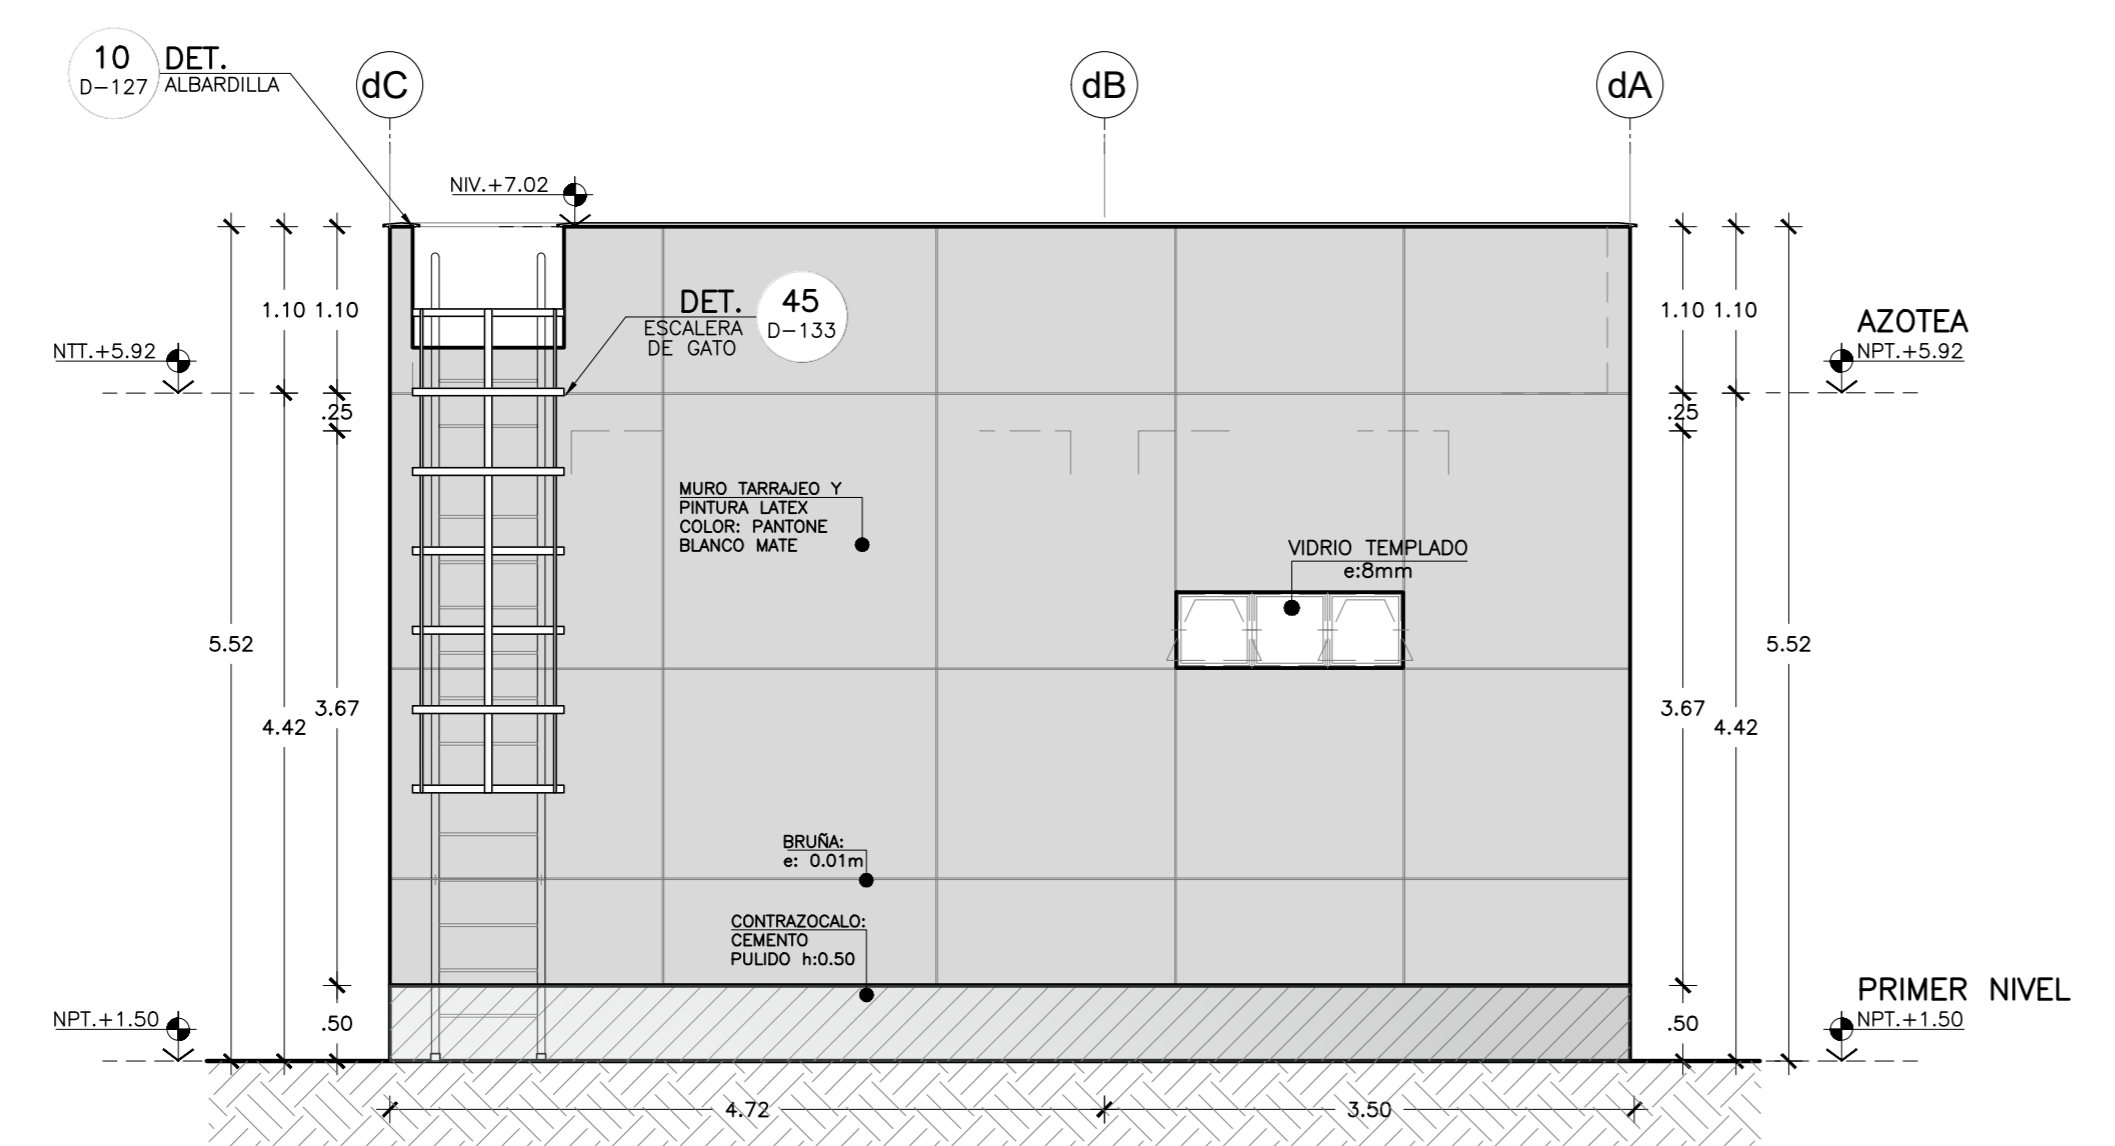

BLOQUE D ELEVACION 3 Esc. 1:50



BLOQUE D ELEVACION 4 Esc. 1:50