




PLANTA PRIMER PISO  
BLOQUE E  
Esc. 1:50

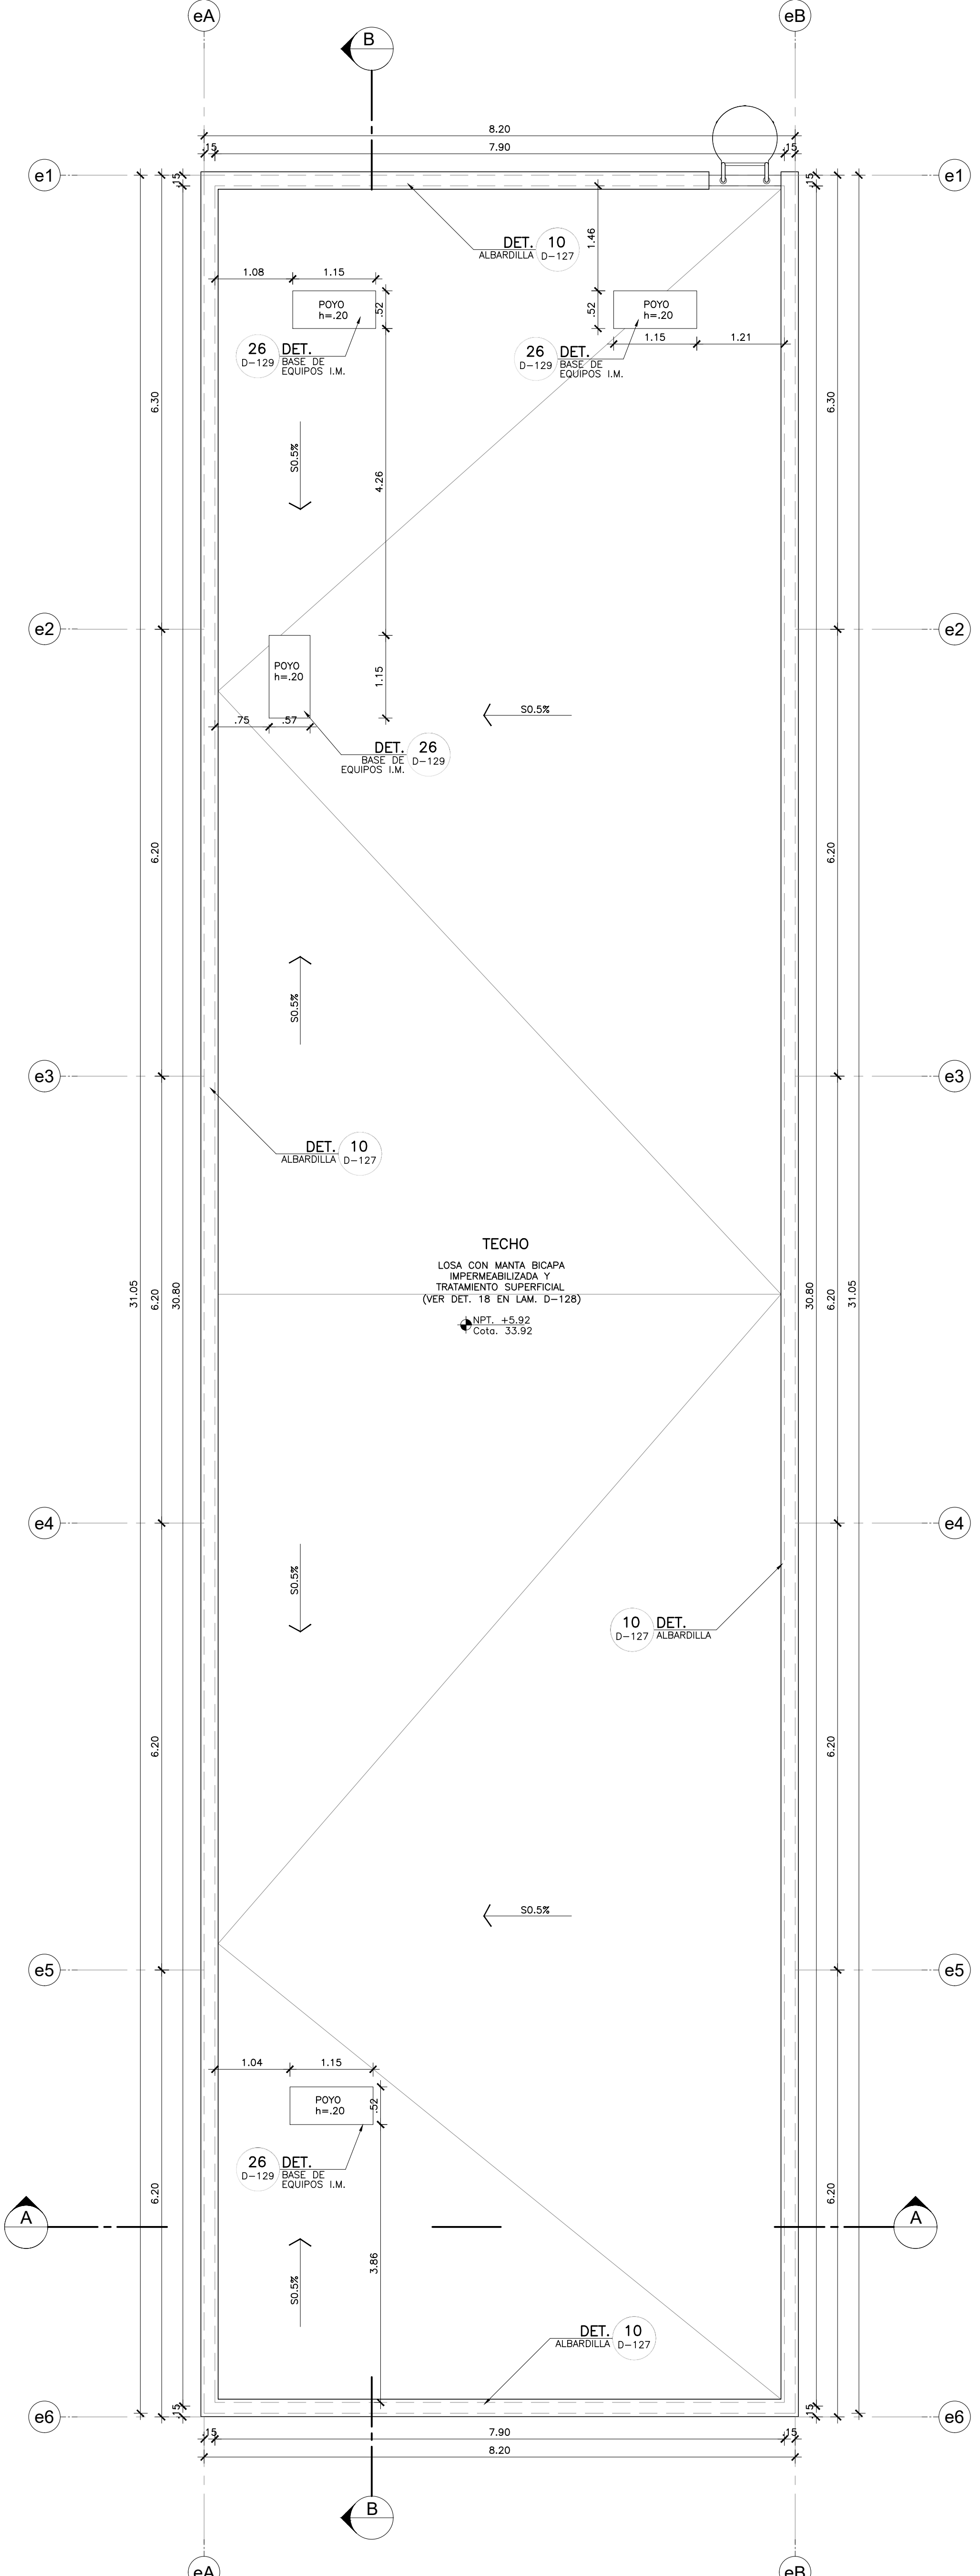


TECHO  
BLOQUE E  
Esc. 1:50

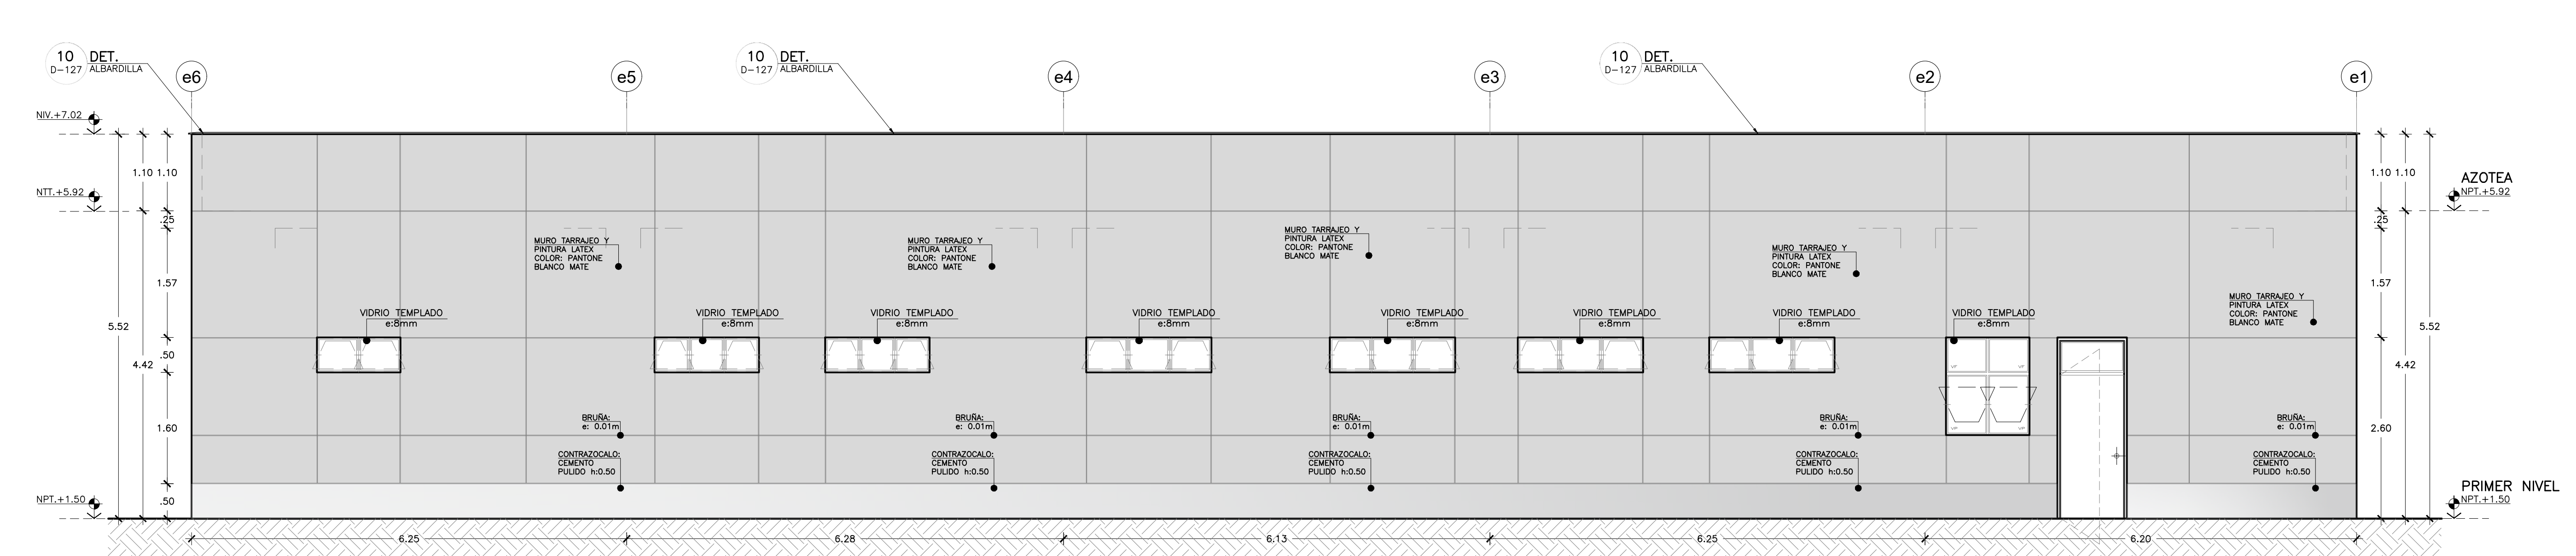


BLOQUE E  
ELEVACION 1  
Esc. 1:50

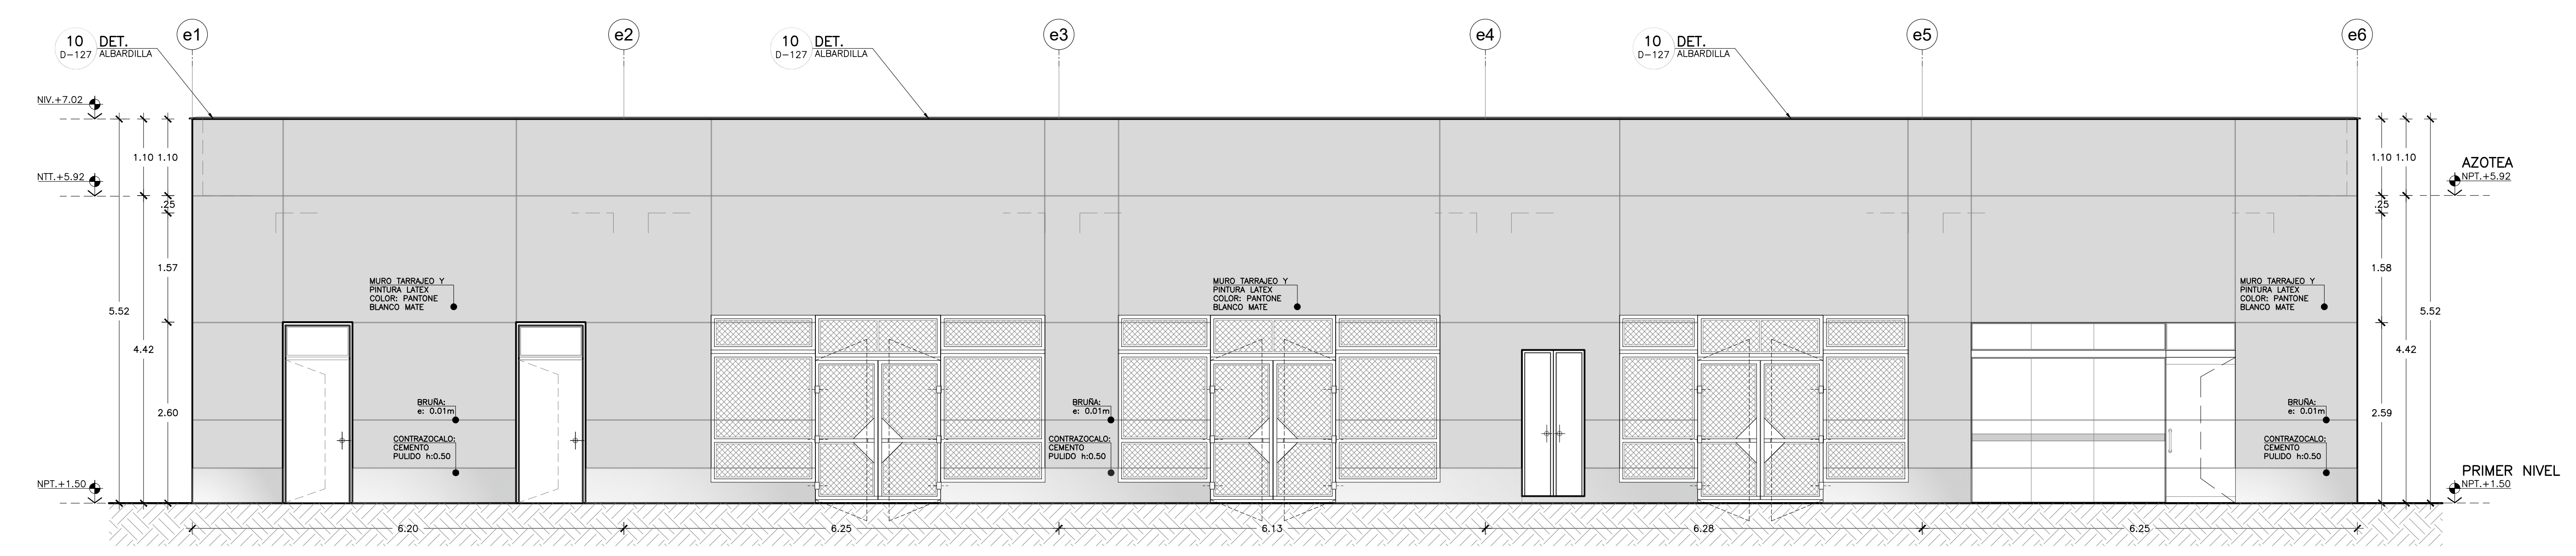


BLOQUE E  
ELEVACION 3  
Esc. 1:50

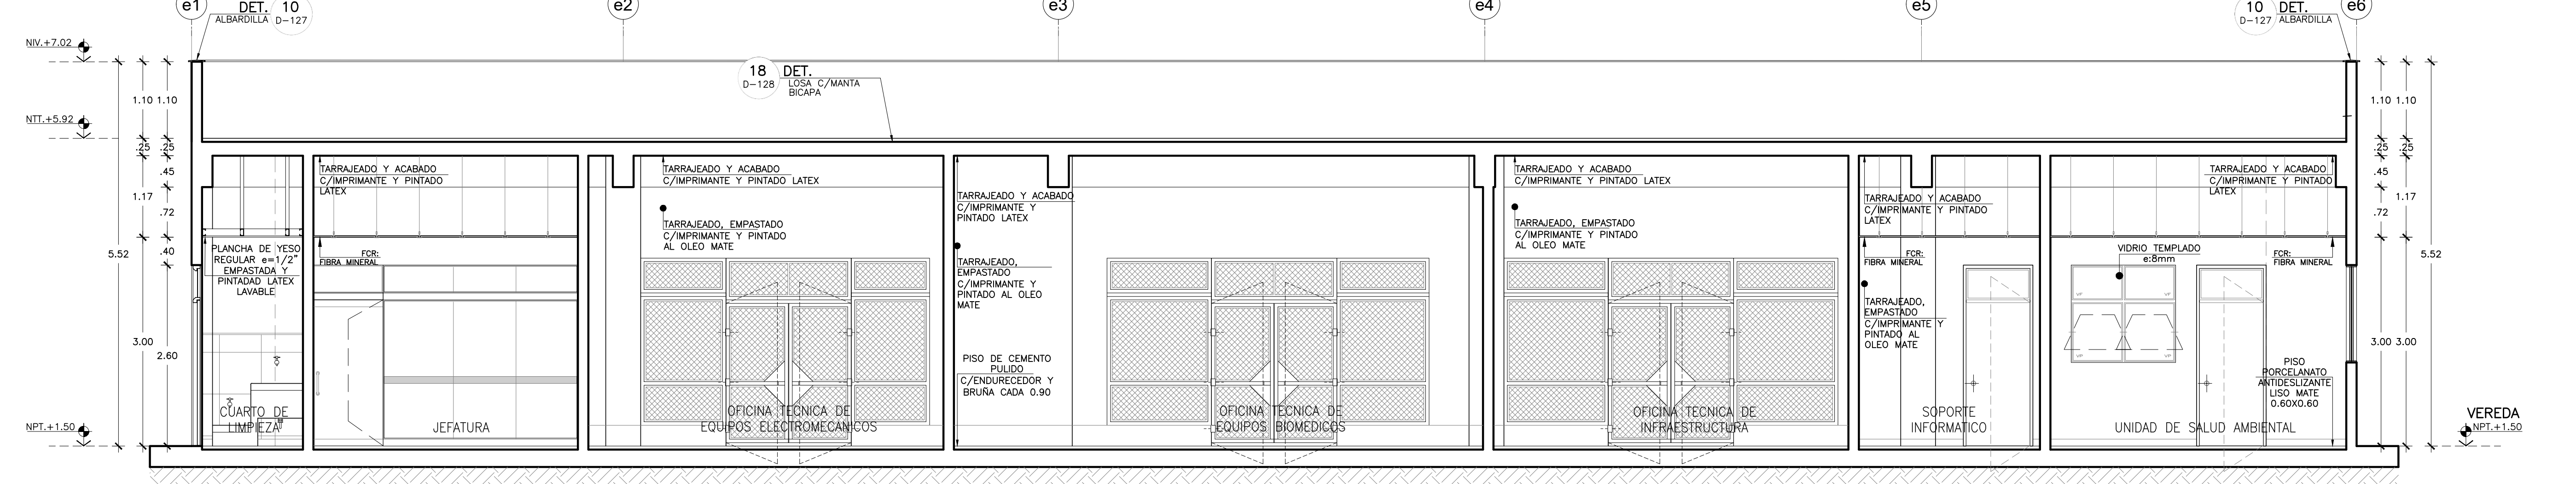


BLOQUE E  
CORTE B-B  
Esc. 1:50

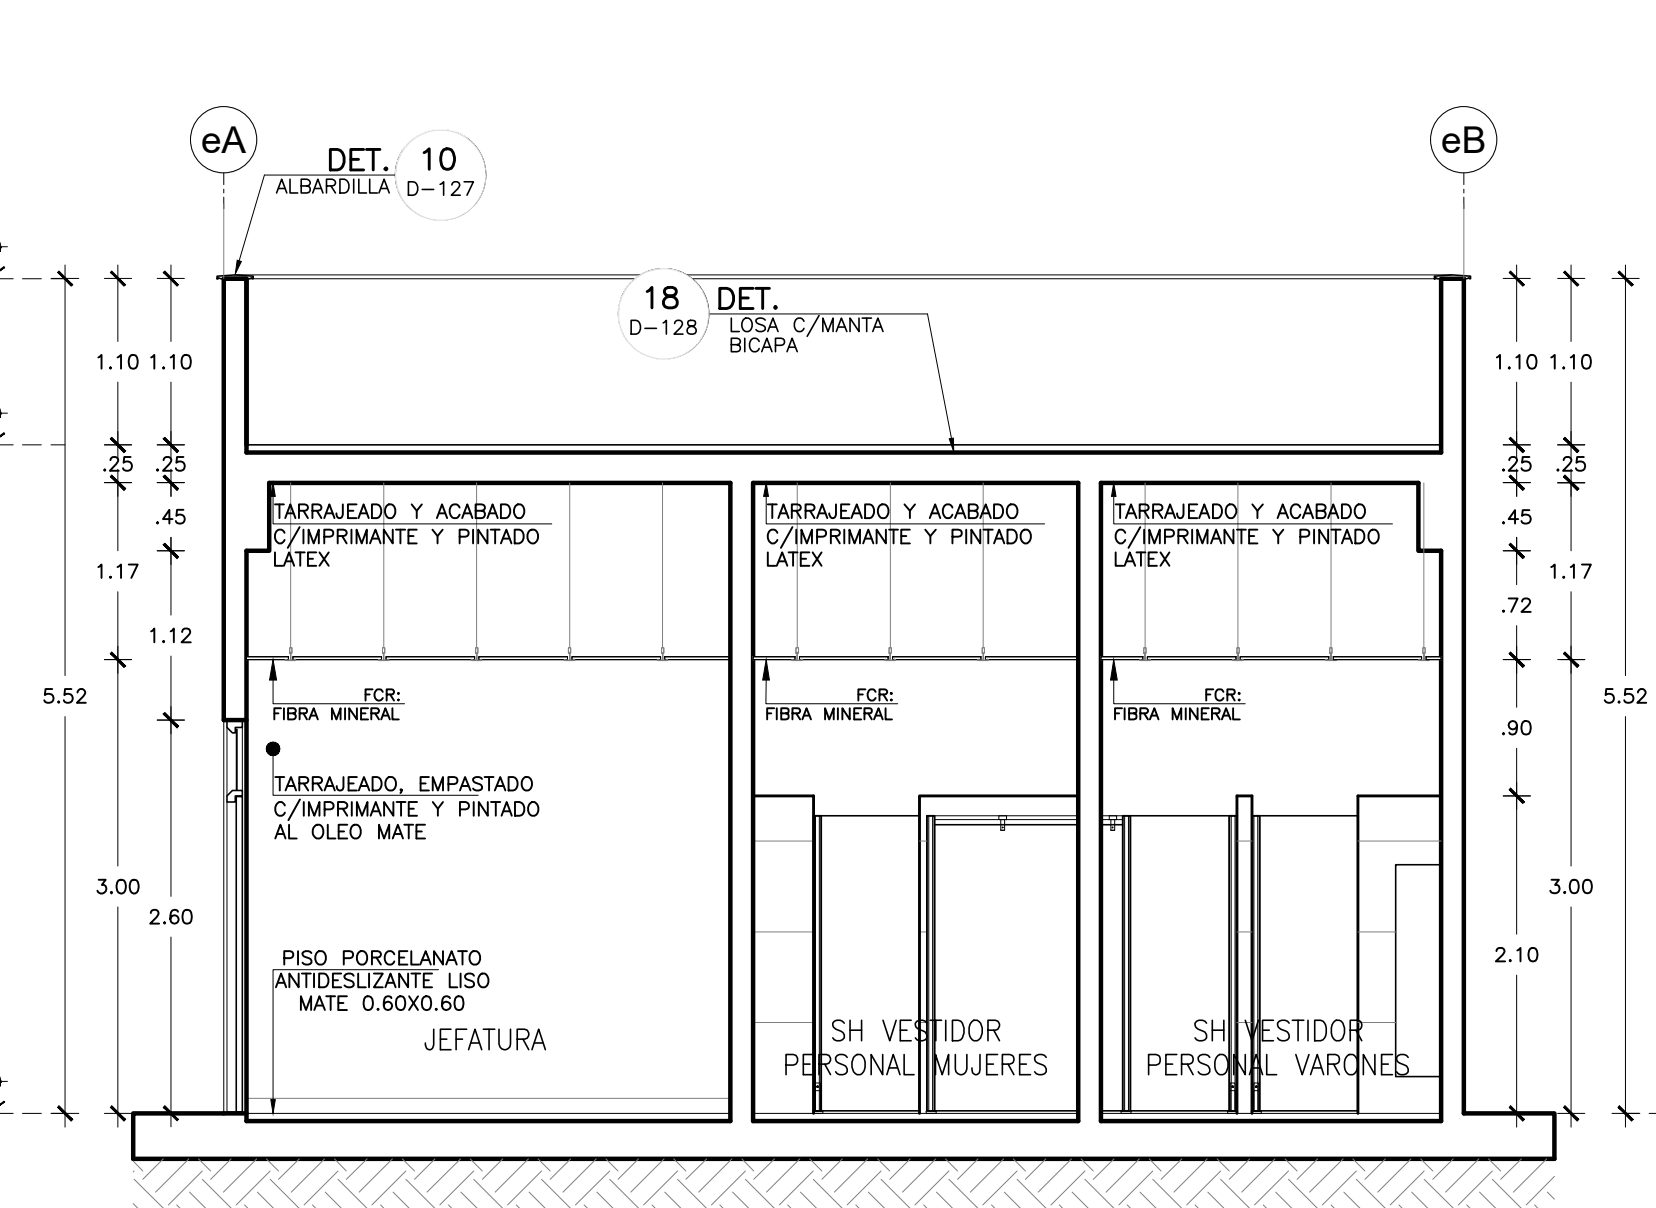

BLOQUE E  
CORTE A-A  
Esc. 1:50

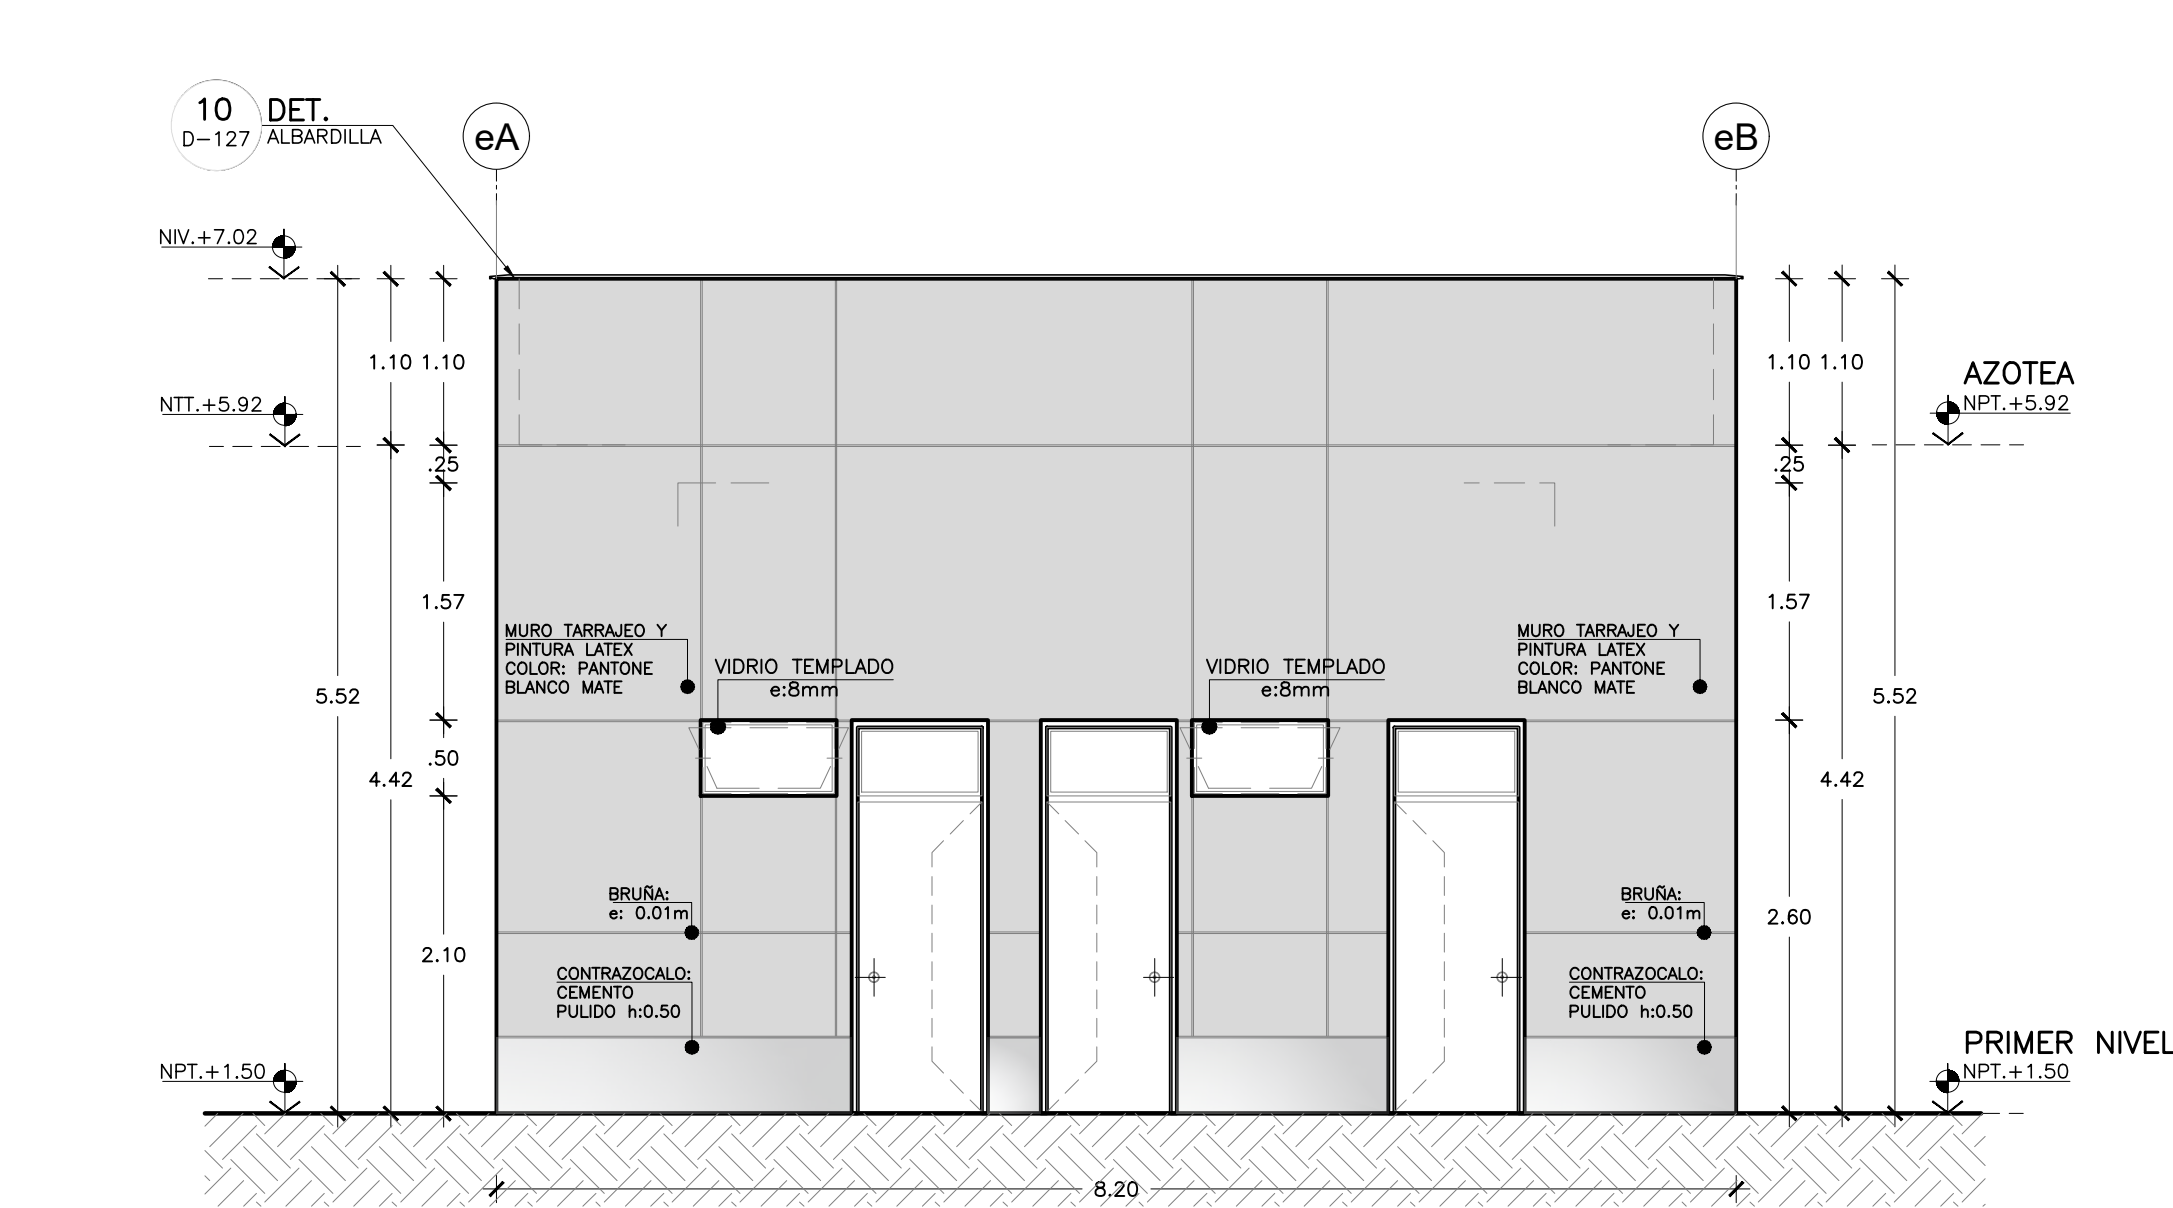


BLOQUE E  
ELEVACION 2  
Esc. 1:50

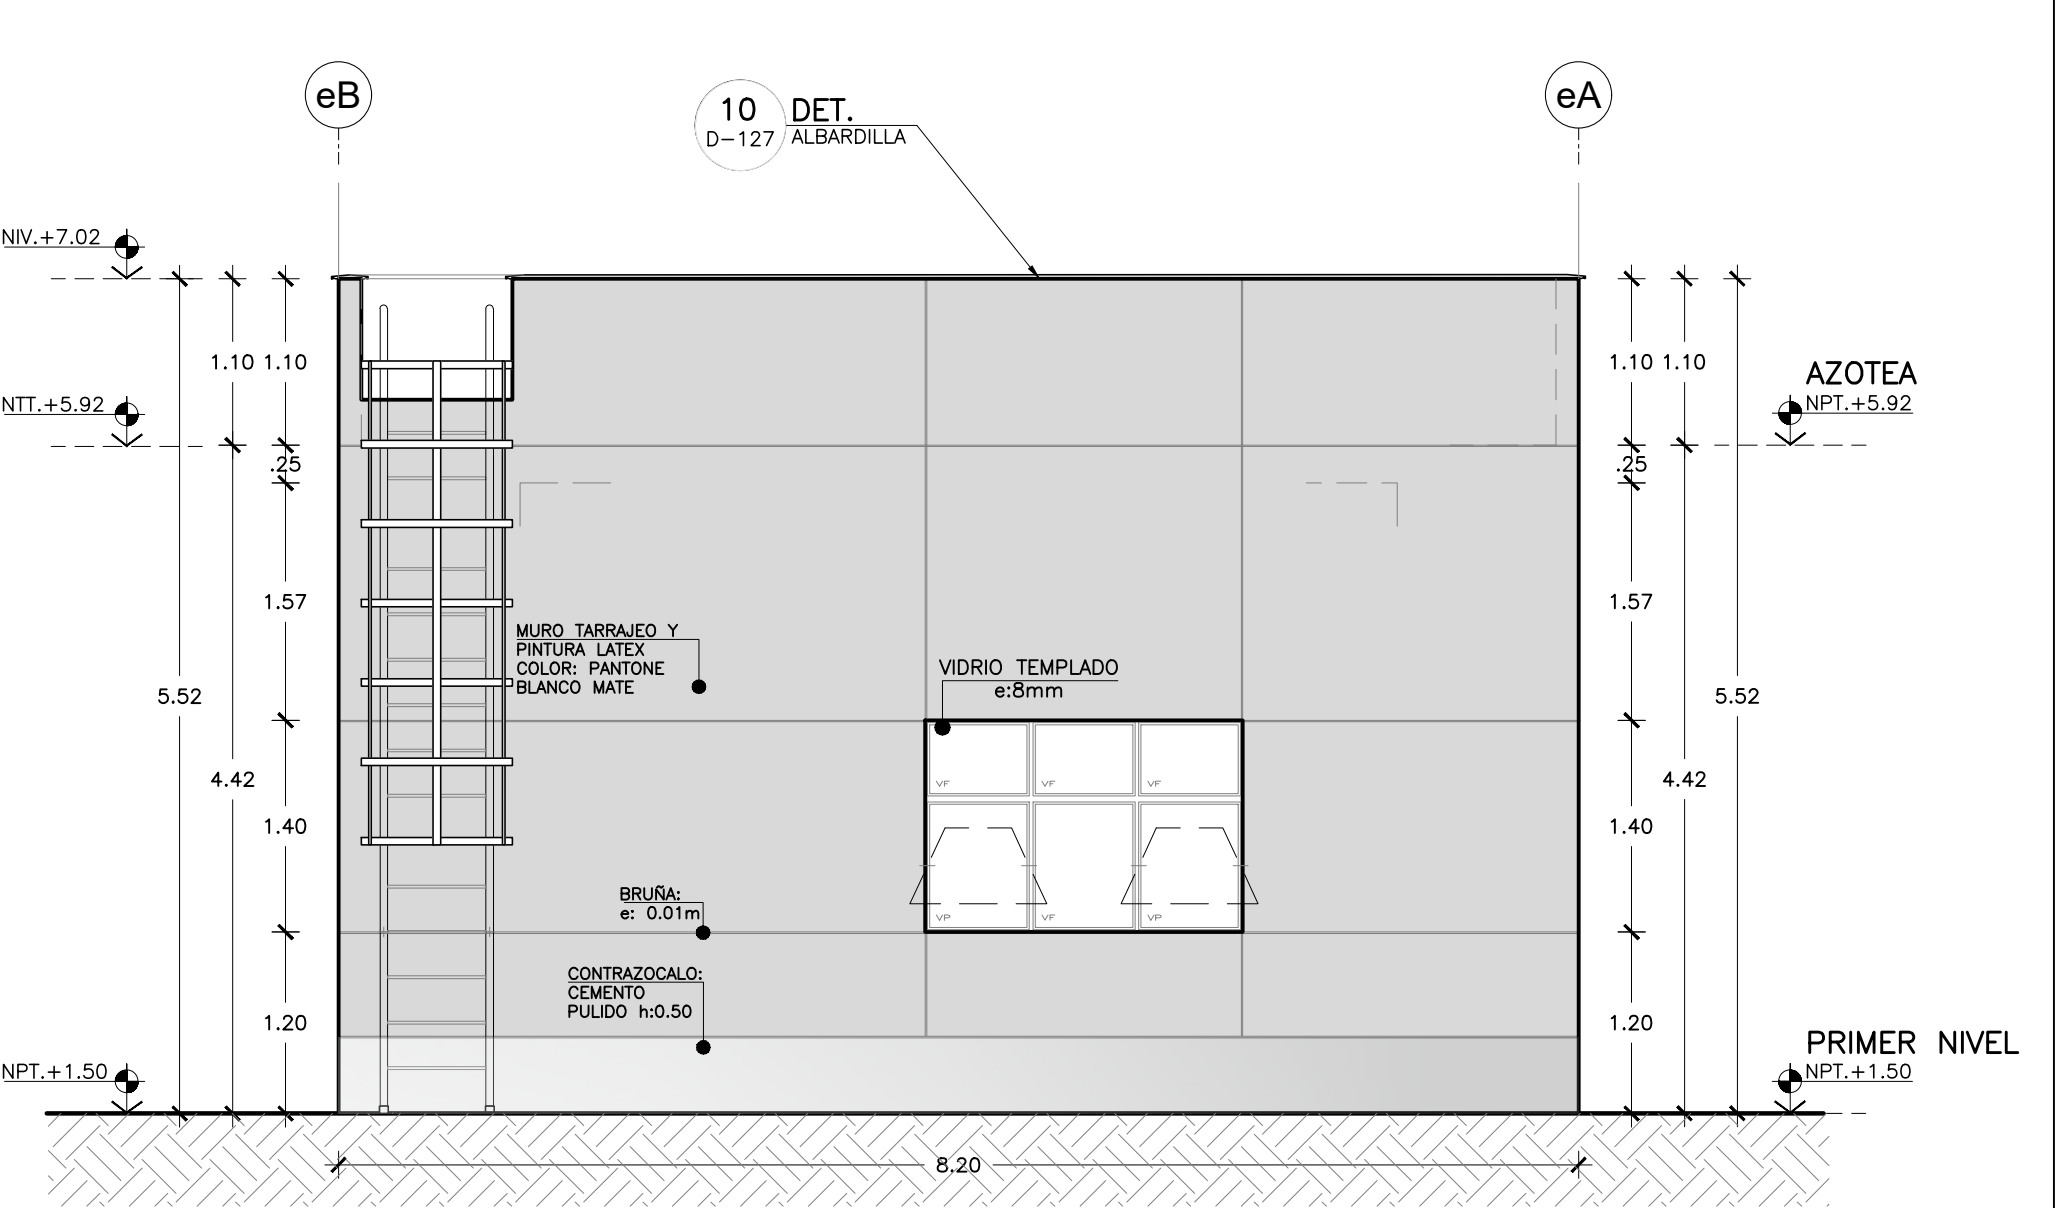

BLOQUE E  
ELEVACION 4  
Esc. 1:50

FIRMA DEL PROYECTISTA

FIRMA DE SUPERVISOR

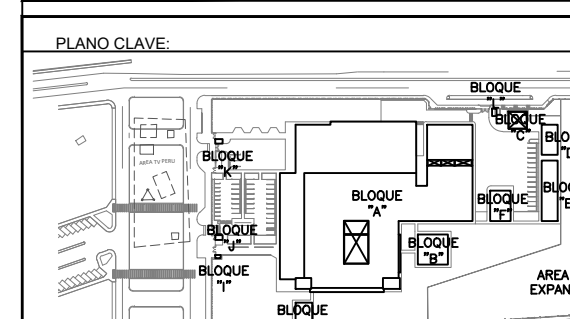

NOMBRE DEL AREA	USO DEL AREA
AREA N° 01	ESTACIONAMIENTO
AREA N° 02	ESTACIONAMIENTO
AREA N° 03	ESTACIONAMIENTO
AREA N° 04	ESTACIONAMIENTO
AREA N° 05	ESTACIONAMIENTO
AREA N° 06	ESTACIONAMIENTO
AREA N° 07	ESTACIONAMIENTO
AREA N° 08	ESTACIONAMIENTO
AREA N° 09	ESTACIONAMIENTO
AREA N° 10	ESTACIONAMIENTO
AREA N° 11	ESTACIONAMIENTO
AREA N° 12	ESTACIONAMIENTO
AREA N° 13	ESTACIONAMIENTO
AREA N° 14	ESTACIONAMIENTO
AREA N° 15	ESTACIONAMIENTO
AREA N° 16	ESTACIONAMIENTO
AREA N° 17	ESTACIONAMIENTO
AREA N° 18	ESTACIONAMIENTO
AREA N° 19	ESTACIONAMIENTO
AREA N° 20	ESTACIONAMIENTO
AREA N° 21	ESTACIONAMIENTO
AREA N° 22	ESTACIONAMIENTO
AREA N° 23	ESTACIONAMIENTO
AREA N° 24	ESTACIONAMIENTO
AREA N° 25	ESTACIONAMIENTO
AREA N° 26	ESTACIONAMIENTO
AREA N° 27	ESTACIONAMIENTO
AREA N° 28	ESTACIONAMIENTO
AREA N° 29	ESTACIONAMIENTO
AREA N° 30	ESTACIONAMIENTO

PROYECTO:  
ELABORACION DEL EXPEDIENTE TECNICO, EQUIPAMIENTO Y CONTINGENCIA DEL PROYECTO RECONSTRUCCION DEL HOSPITAL SAUL GARRIDO ROSILLO II-D, DISTRITO DE TUMBES, PROVINCIA DE TUMBES, DEPARTAMENTO DE TUMBES

UBICACION:  
DISTRITO: TUMBES  
CANTON: TUMBES

ESPECIALIDAD:  
ARQUITECTURA

PLANO:  
BLOQUES EXTERIORES

ELABORADOR:  
CONSORCIO CONSULTOR SAUL GARRIDO ROSILLO II-D

PROFESIONAL RESPONSABLE:  
ARG. PATRICIA AL BARRIENTOS MELLENDEZ CAP 3598  
ARG. NEYMER A. SANCHEZ RODRIGUEZ CAP 1470

GO: ARCHIVO

FECHA: ABRIL 2022

FECHA: 150

LABELA: