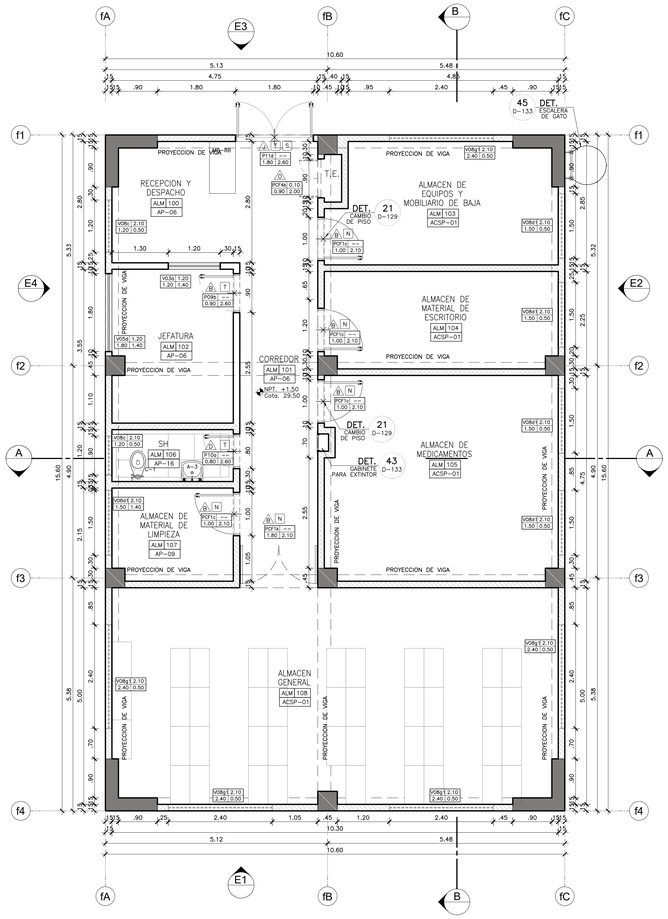

PLANTA PRIMER PISO
BLOQUE F
Esc. 1:50

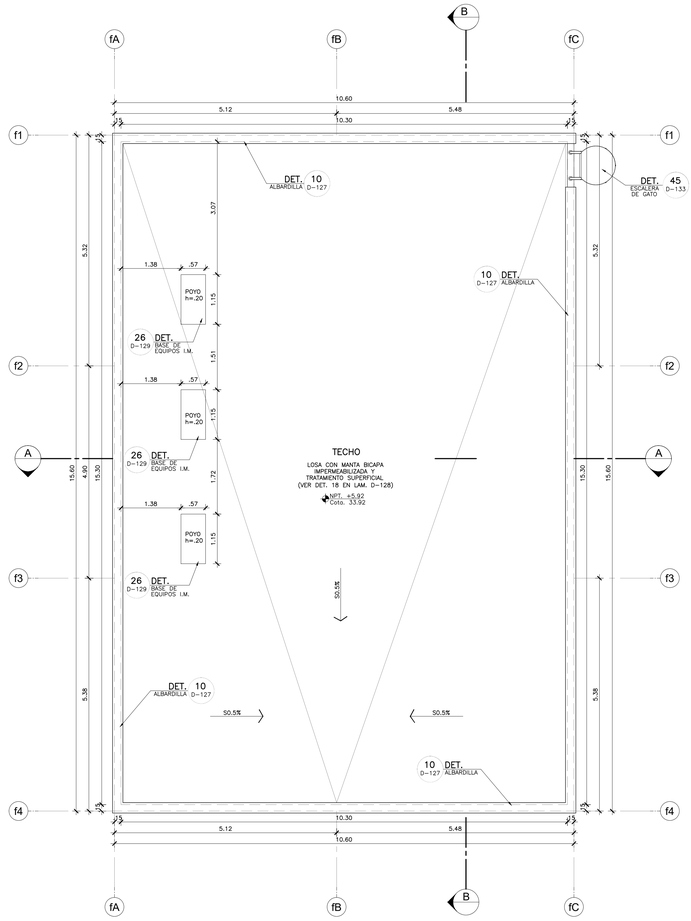

TECHO
BLOQUE F
Esc. 1:50

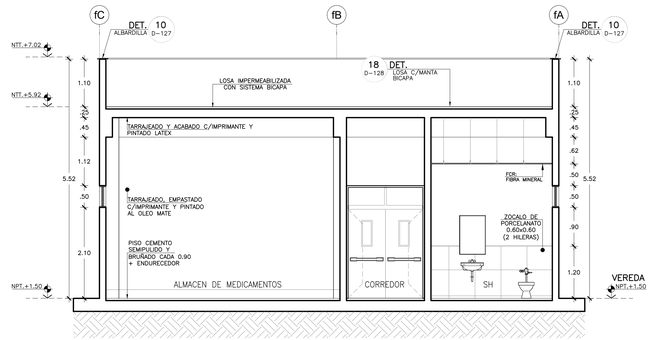

BLOQUE F
CORTE A-A
Esc. 1:50

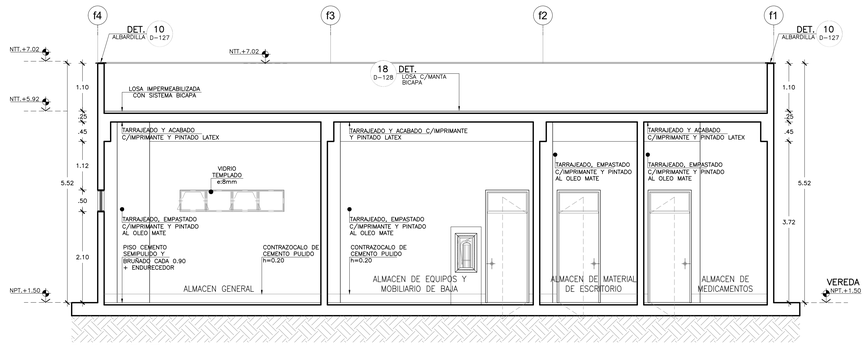

BLOQUE F
CORTE B-B
Esc. 1:50

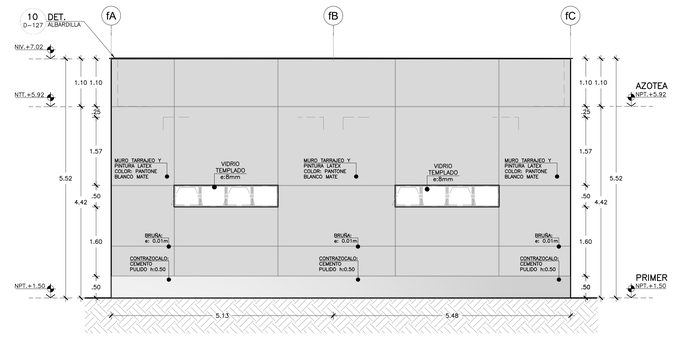

BLOQUE F
ELEVACION 1
Esc. 1:50

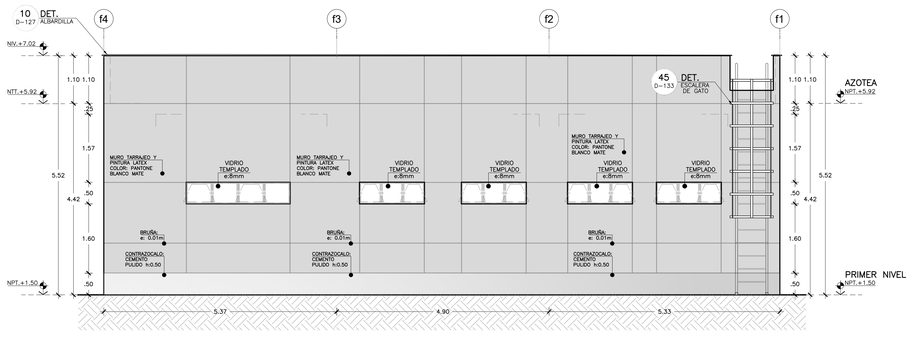

BLOQUE F
ELEVACION 2
Esc. 1:50

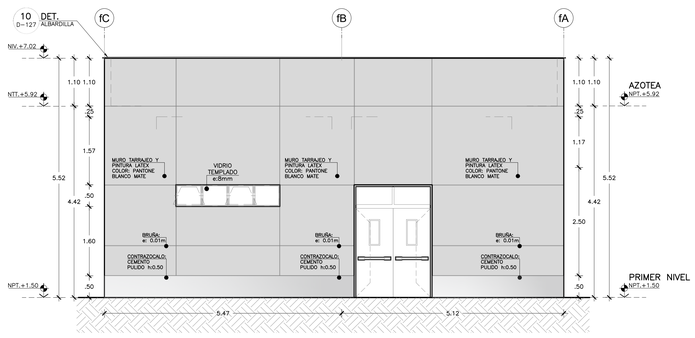

BLOQUE F
ELEVACION 3
Esc. 1:50

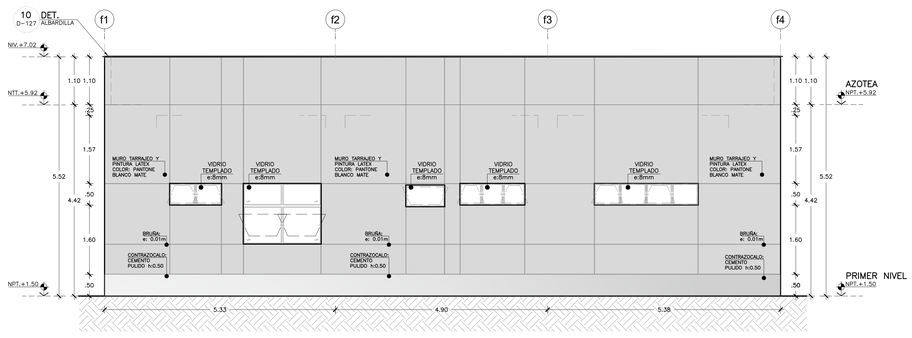

BLOQUE F
ELEVACION 4
Esc. 1:50

GOBIERNO REGIONAL DE TUMBES

PERÚ Ministerio de Salud

OBSERVACIONES:

FIRMA JEFE DE PROYECTO:

FIRMA DE PROYECTISTA:

FIRMA DE SUPERVISOR:

PLANO CLAVE:

BLOQUE / NIVEL	U.P.S.S. / U.P.S.
BLOQUE A1 / 100 PISO	• CONSULTA EXTERNA • EMERGENCIA - COVID • HOSPITALIZACION • CENTRO OBSTETRICO - PARTO NORMAL • HEMODIALISIS • ANATOMIA PATOLOGICA • CENTRO QUIRURGICO • CIRUGIA AMBULATORIA • CENTRAL DE GASES • CENTRAL DE ESTERILIZACION • TRANSITORIOS
BLOQUE A1 / 200 PISO	• CONSULTA EXTERNA • ADMISION Y CITAS • ARCHIVO DE LA INFORMACION • CENTRO OBSTETRICO - PARTO • CENTRO QUIRURGICO • CENTRO DE ESTERILIZACION • CENTRO DE VIGILANCIA Y BANCO DE SANGRE • SALA DE USOS MULTIPLES
BLOQUE A1 / 300 PISO	• HOSPITALIZACION • UNIDAD DE CUIDADOS DE PERSONAL
BLOQUES B	• LAVANDERIA
BLOQUES C	• PETROGRUPO/GLP
BLOQUES D	• SALUD AMBIENTAL
BLOQUES E	• TALLERES
BLOQUES F	• ALMACENES
BLOQUES G	• MODULO OPERACIONES TBC
BLOQUES H	• GUARDIANIA
BLOQUES I	• CTO. INGRESO SERVICIO DE TELEFONI
BLOQUES J	• GUARDIANIA
BLOQUES K	• GUARDIANIA
BLOQUES L	• GUARDIANIA

PROYECTO:

ELABORACION DEL EXPEDIENTE TECNICO, EQUIPAMIENTO Y CONTINGENCIA DEL PROYECTO "RECONSTRUCCION DEL HOSPITAL SAUL GARRIDO ROSILLO II-1, DISTRITO DE TUMBES, PROVINCIA DE TUMBES, DEPARTAMENTO DE TUMBES"

UBICACIÓN:

Distrito:	Provincia:	Departamento:
TUMBES	TUMBES	TUMBES

ESPECIALIDAD:

ARQUITECTURA

PLANO:

BLOQUES EXTERIORES

ELABORADO POR:

CONSORCIO CONSULTOR SAUL GARRIDO
RUC 20607759538

PROFESIONAL RESPONSABLE:

ARQ. PATRICIA M. BARRIENTOS MELENDEZ CAP 3596
ARQ. NEYMER A. SANCHEZ RODRIGUEZ CAP 14752

CAD:

ARCHIVO:
ARCHIVO

FECHA:
ABRIL 2022

ESCALA:
1/50

LAMINA:

A-69