




PLANTA PRIMER PISO BLOQUE K
 Esc. 1:50

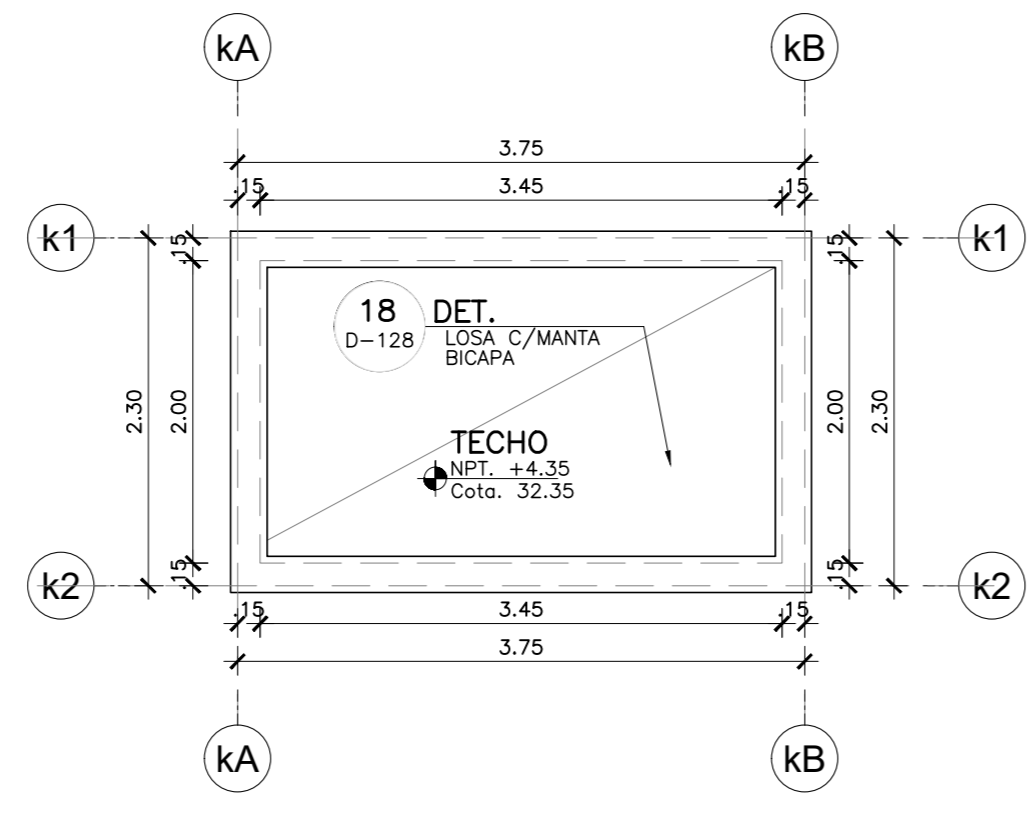


TECHO BLOQUE K
 Esc. 1:50

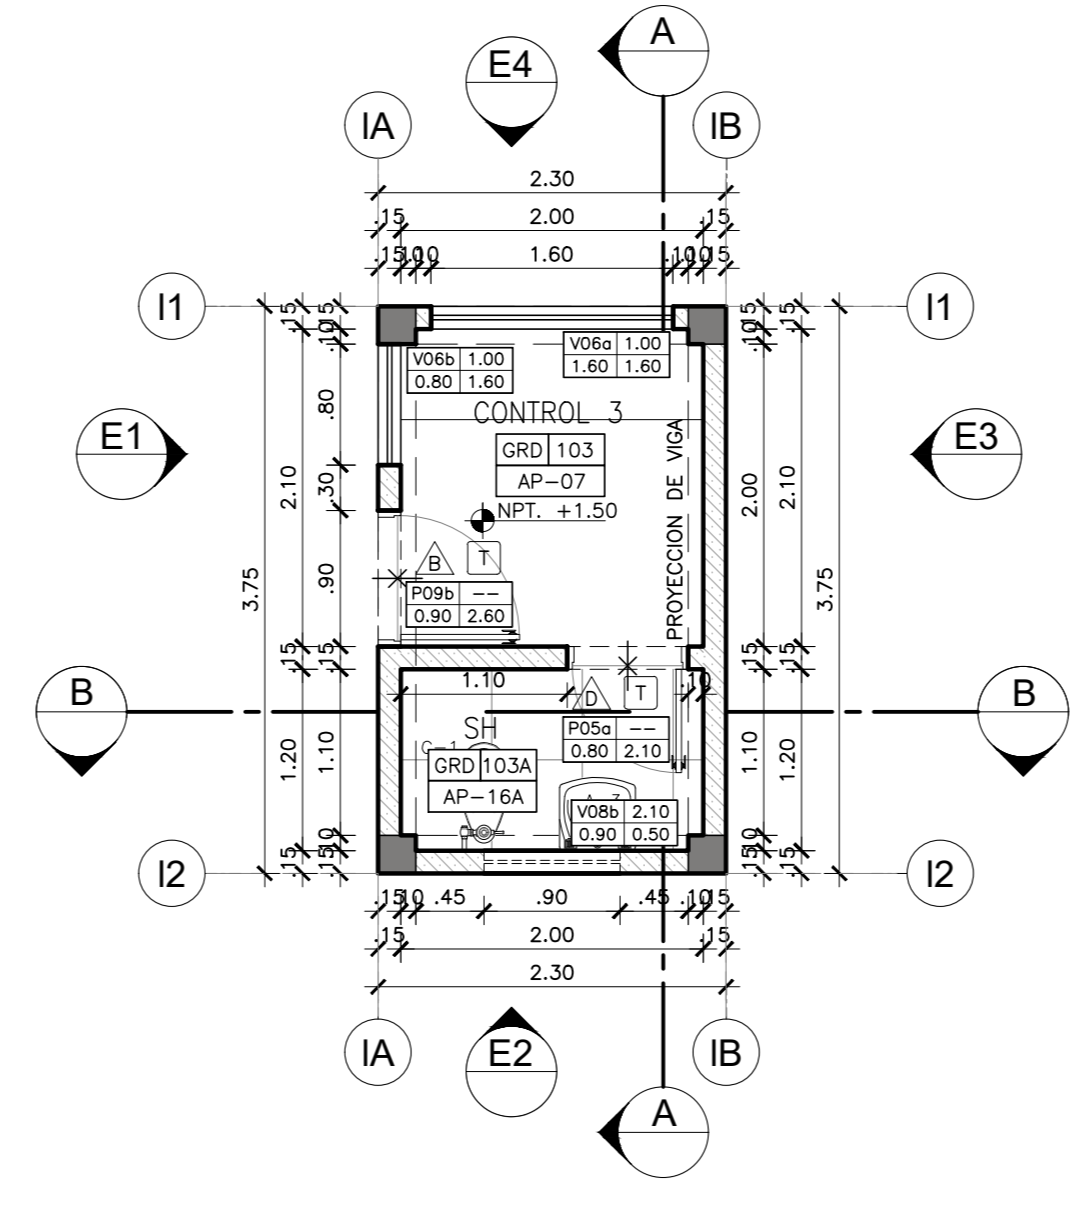


PLANTA PRIMER PISO BLOQUE L
 Esc. 1:50

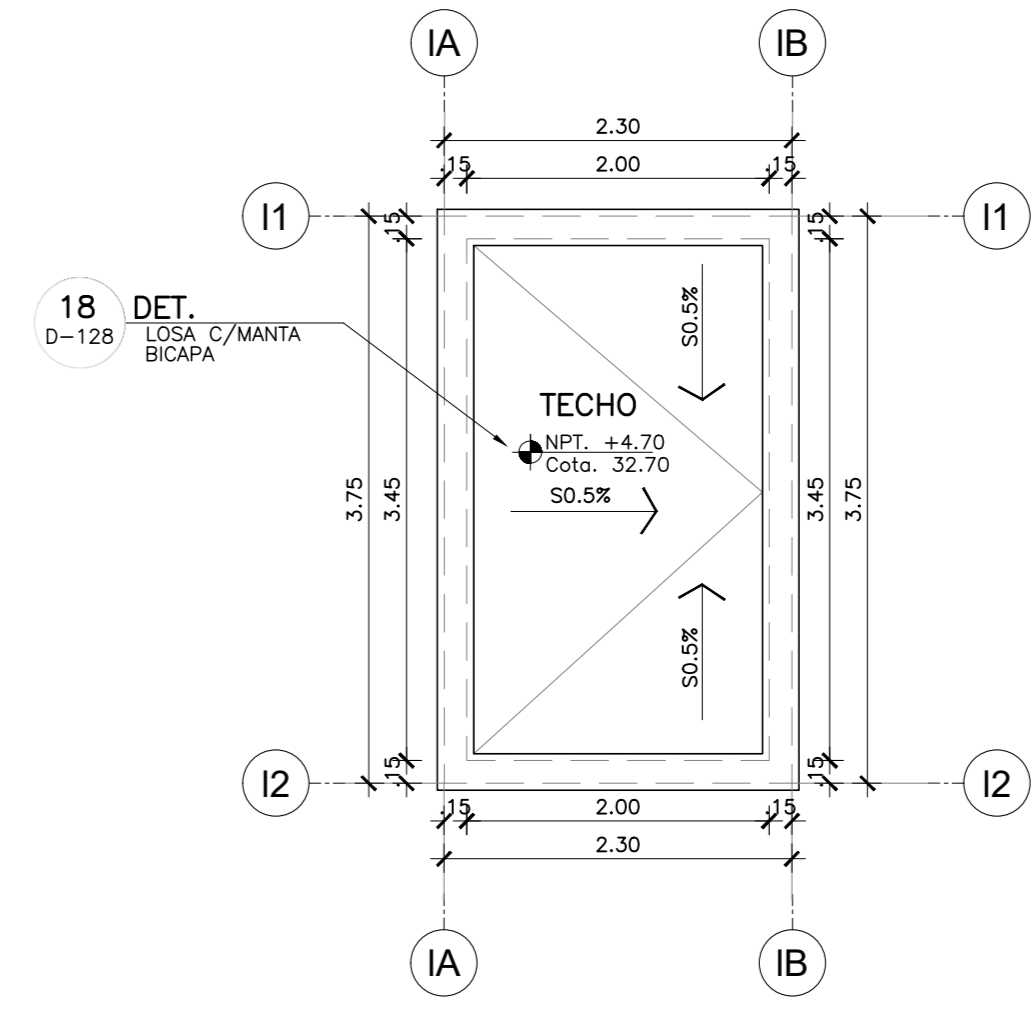


TECHO BLOQUE L
 Esc. 1:50

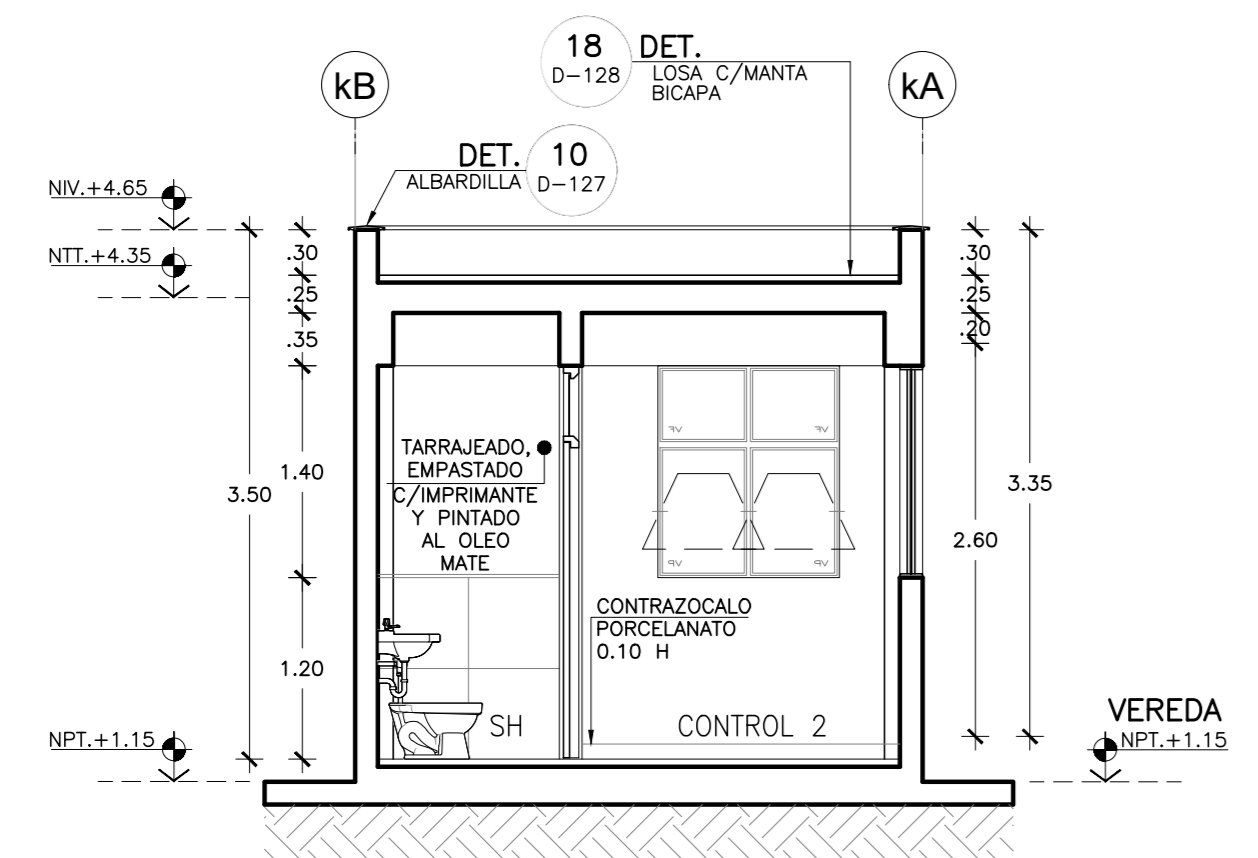


BLOQUE K CORTE A-A
 Esc. 1:50

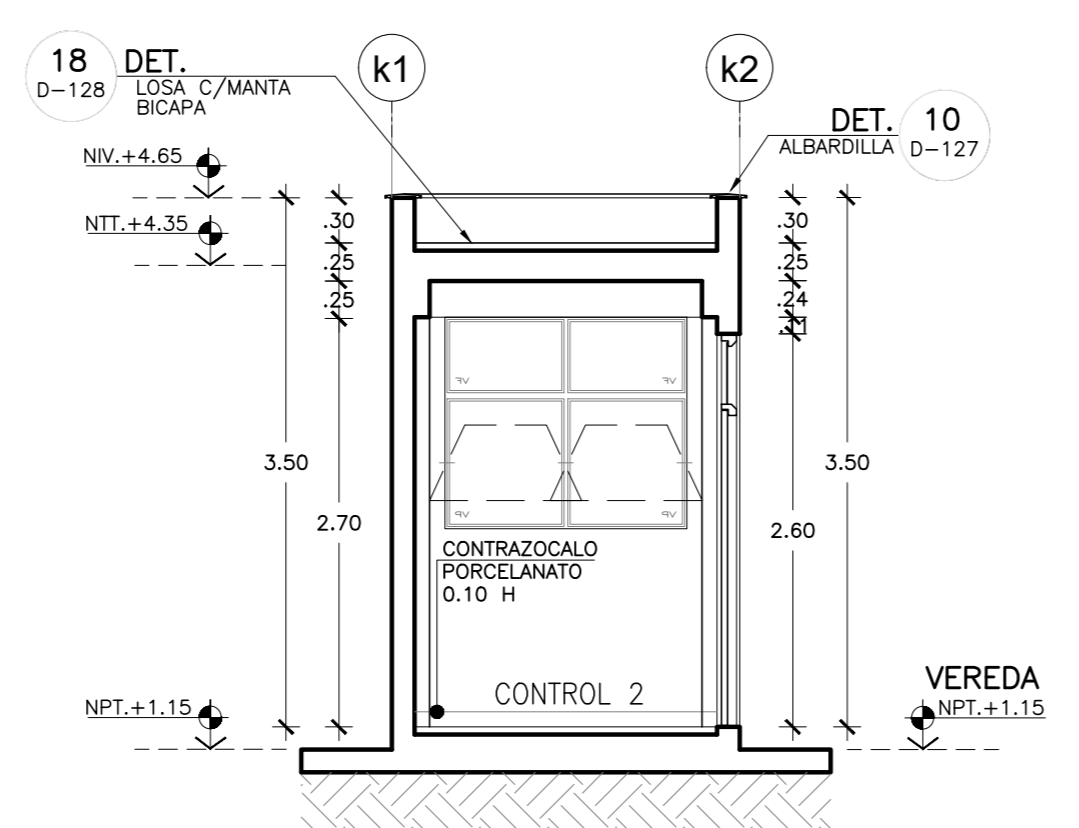


BLOQUE K CORTE B-B
 Esc. 1:50

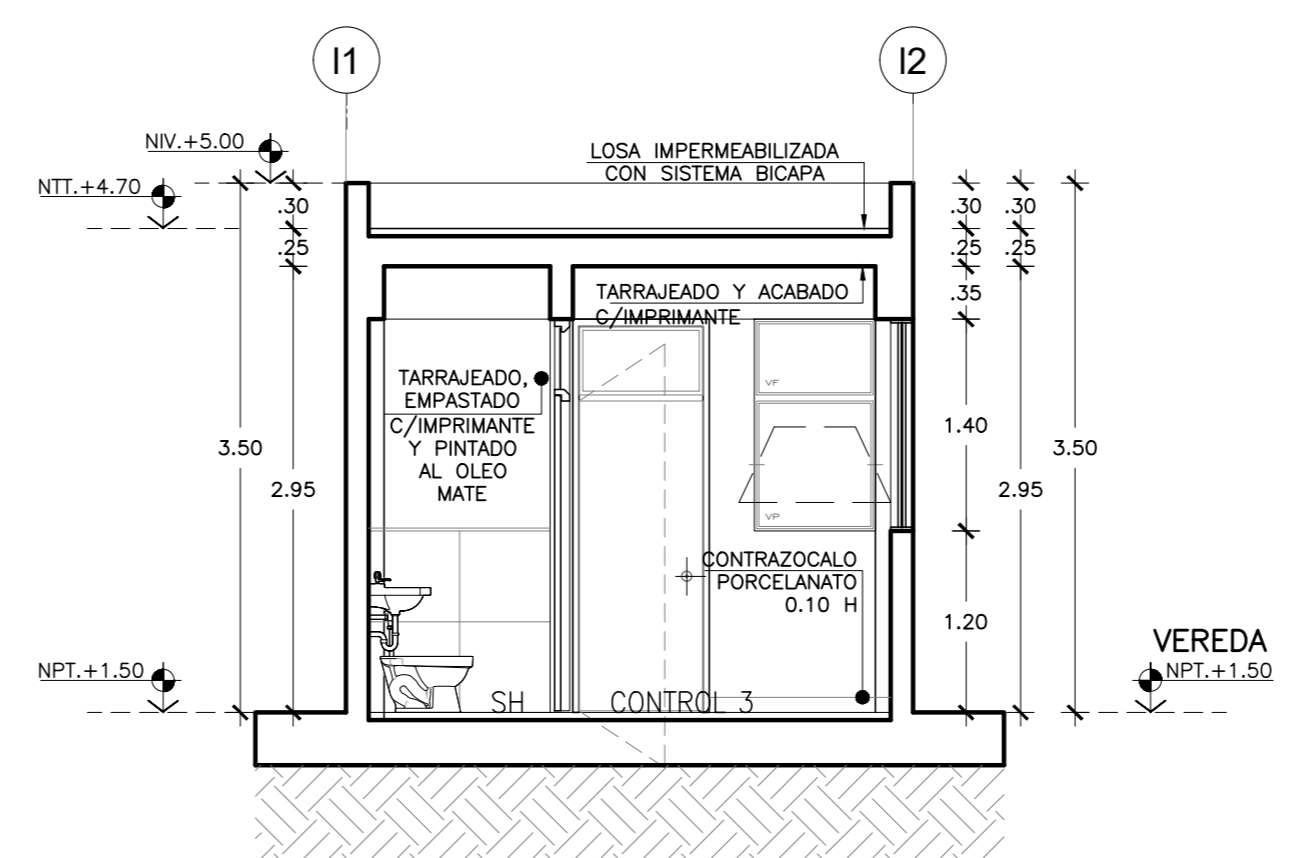


BLOQUE L CORTE A-A
 Esc. 1:50

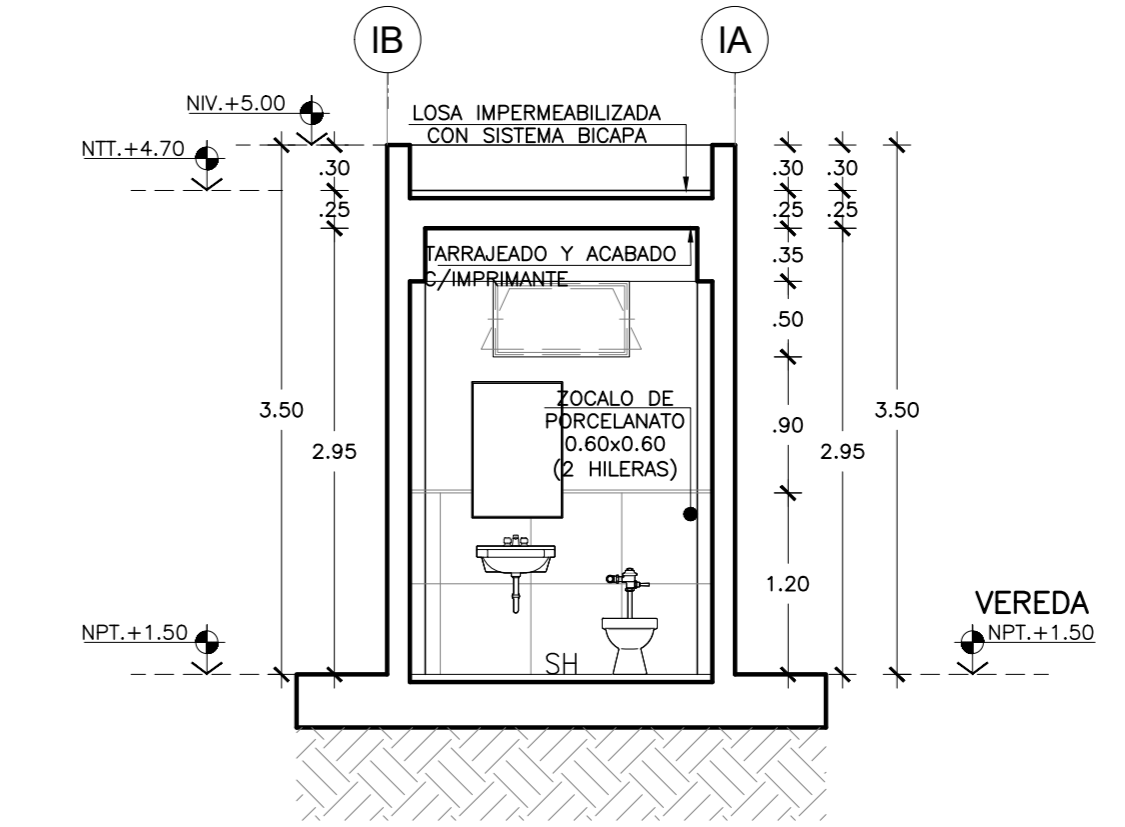


BLOQUE L CORTE B-B
 Esc. 1:50

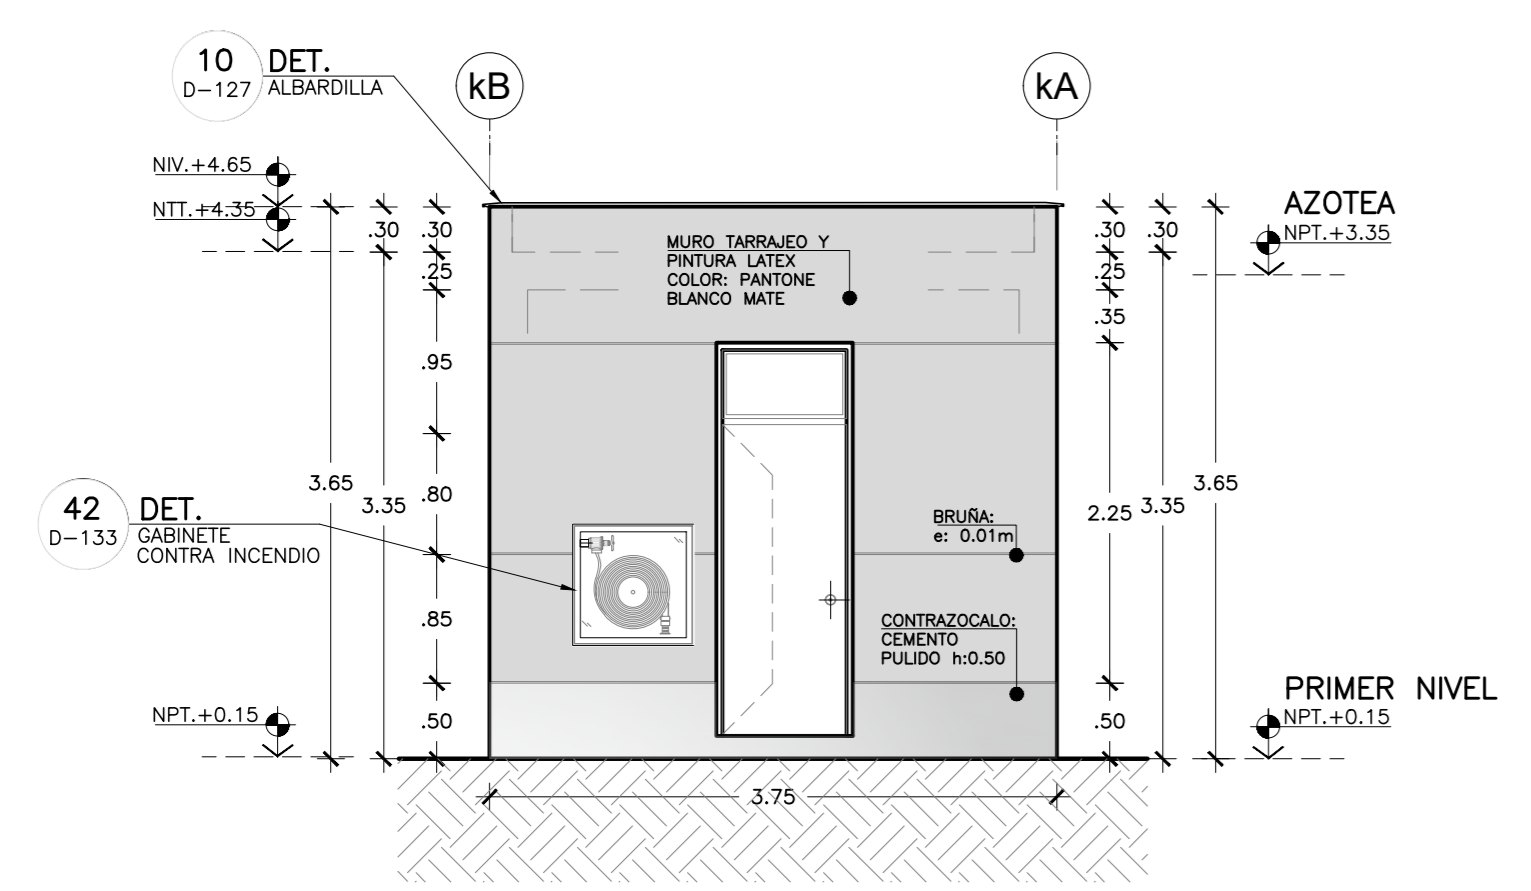


BLOQUE K ELEVACION 1
 Esc. 1:50

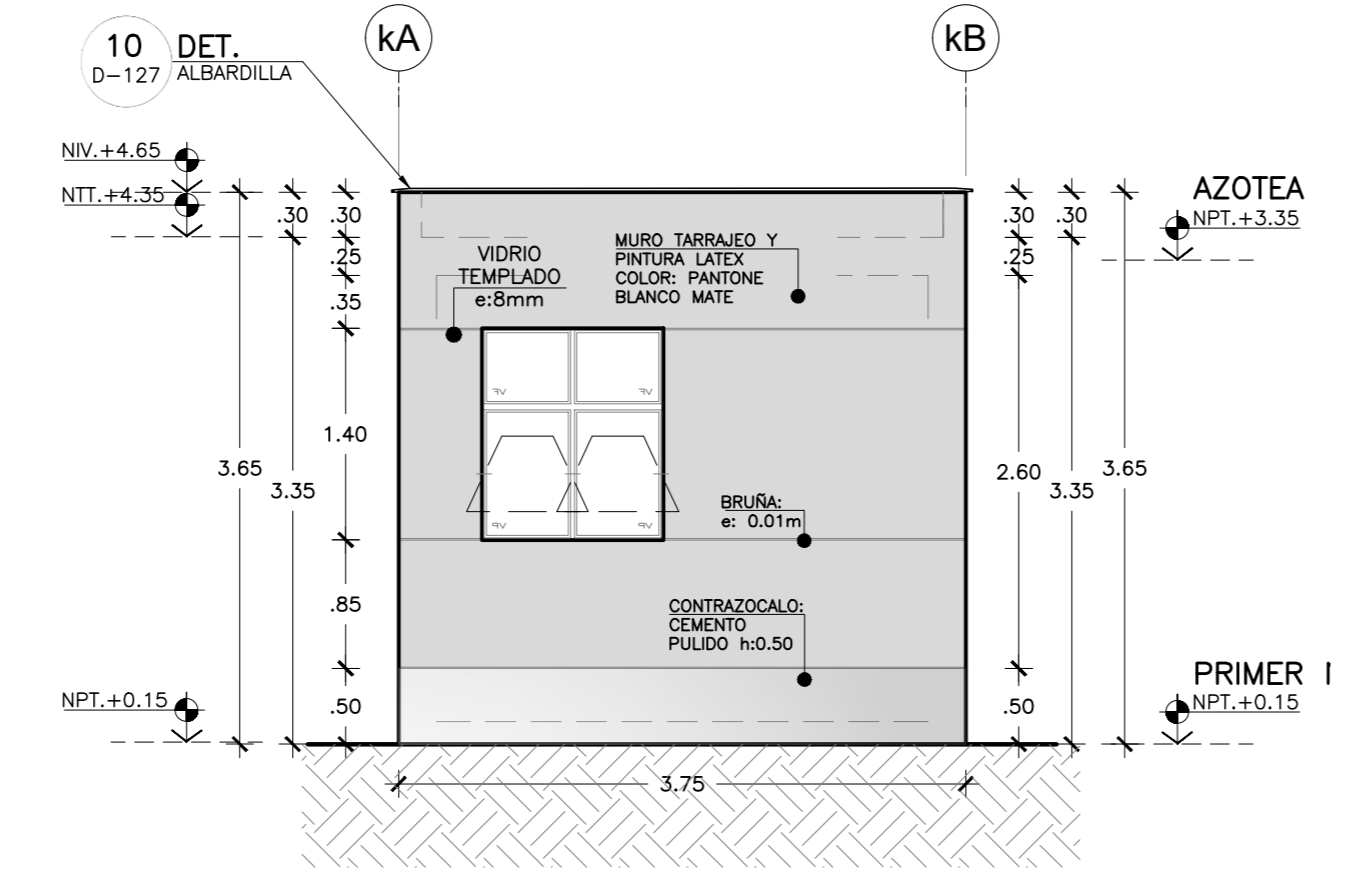


BLOQUE K ELEVACION 1
 Esc. 1:50

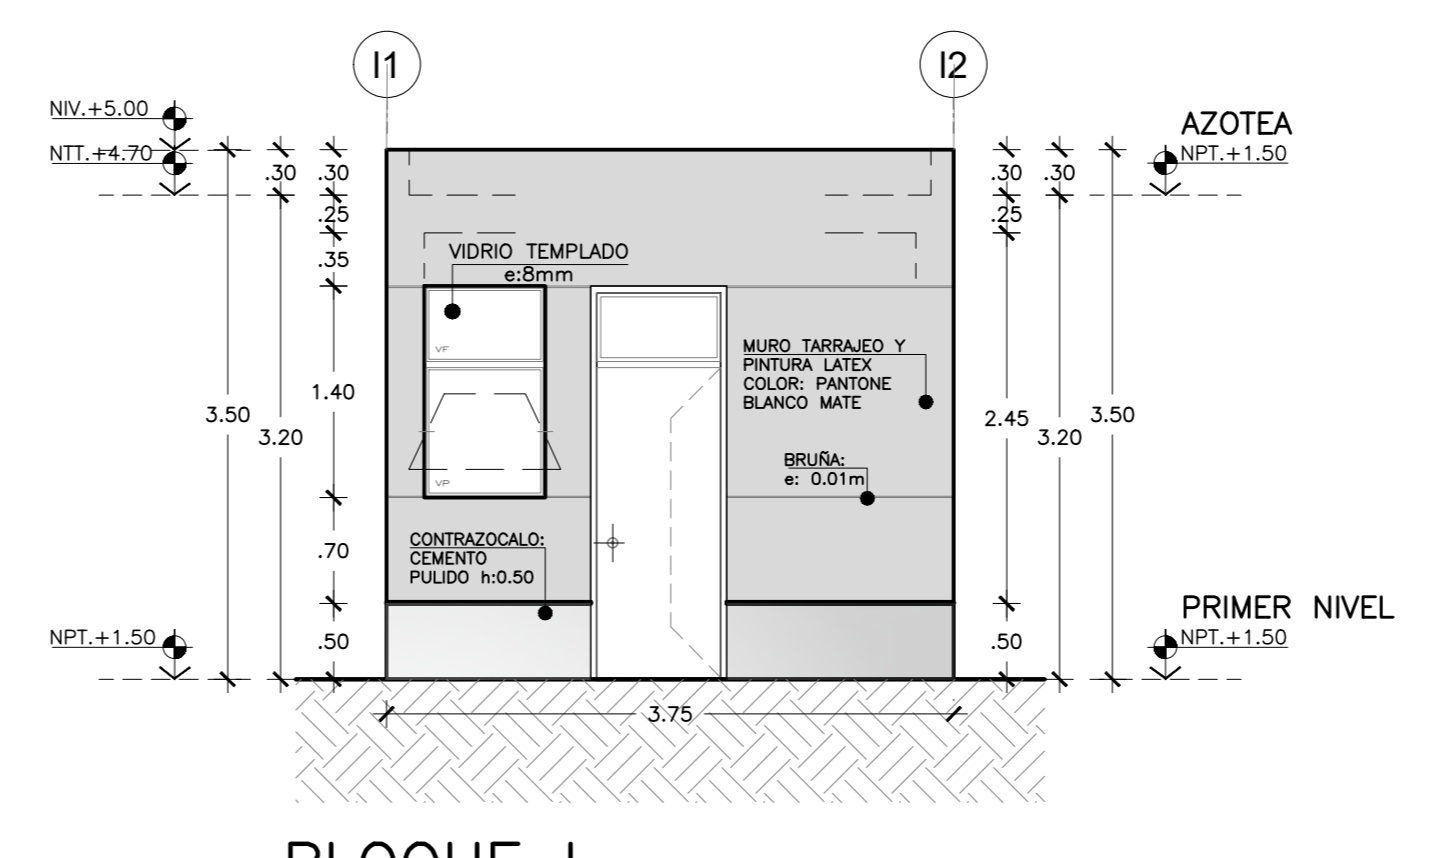


BLOQUE L ELEVACION 1
 Esc. 1:50

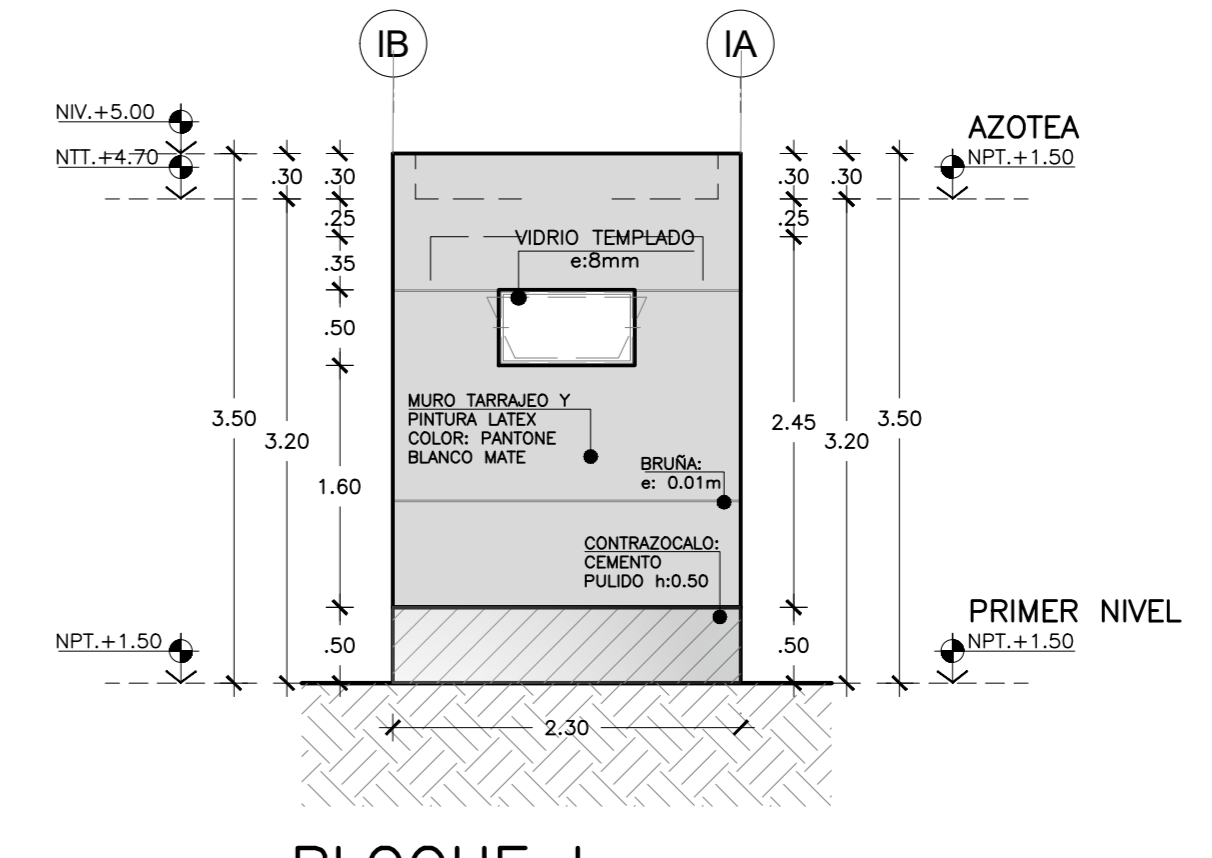


BLOQUE L ELEVACION 2
 Esc. 1:50

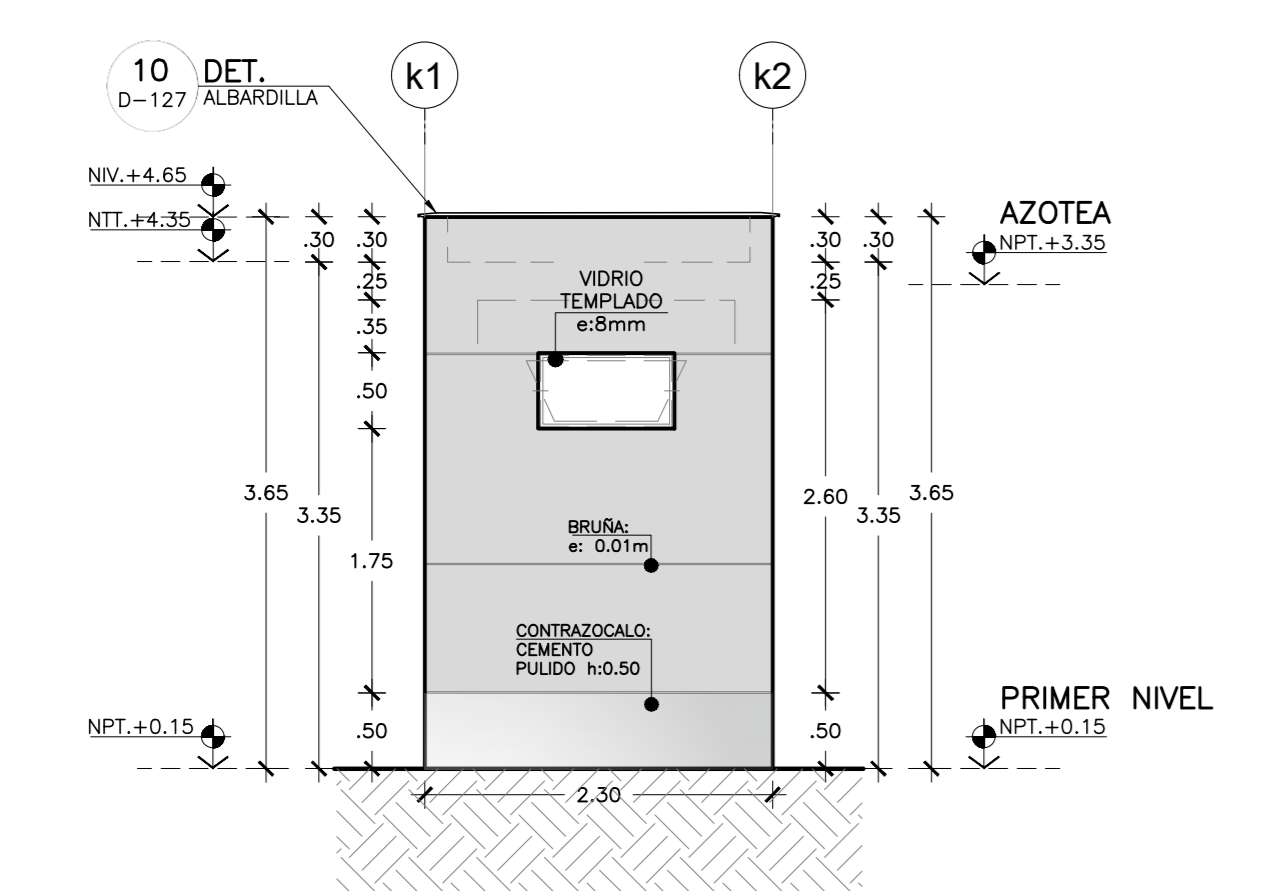


BLOQUE K ELEVACION 1
 Esc. 1:50

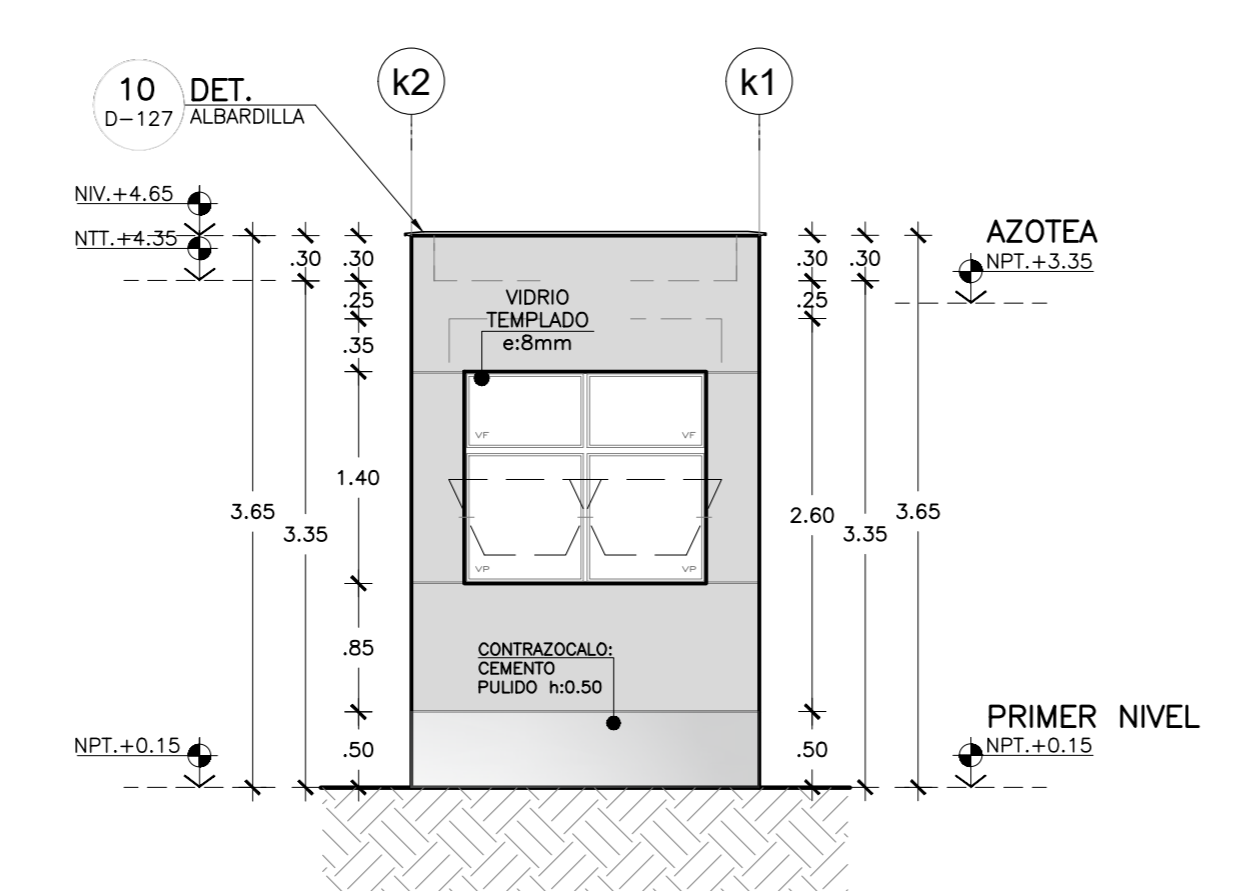

BLOQUE K ELEVACION 1
 Esc. 1:50

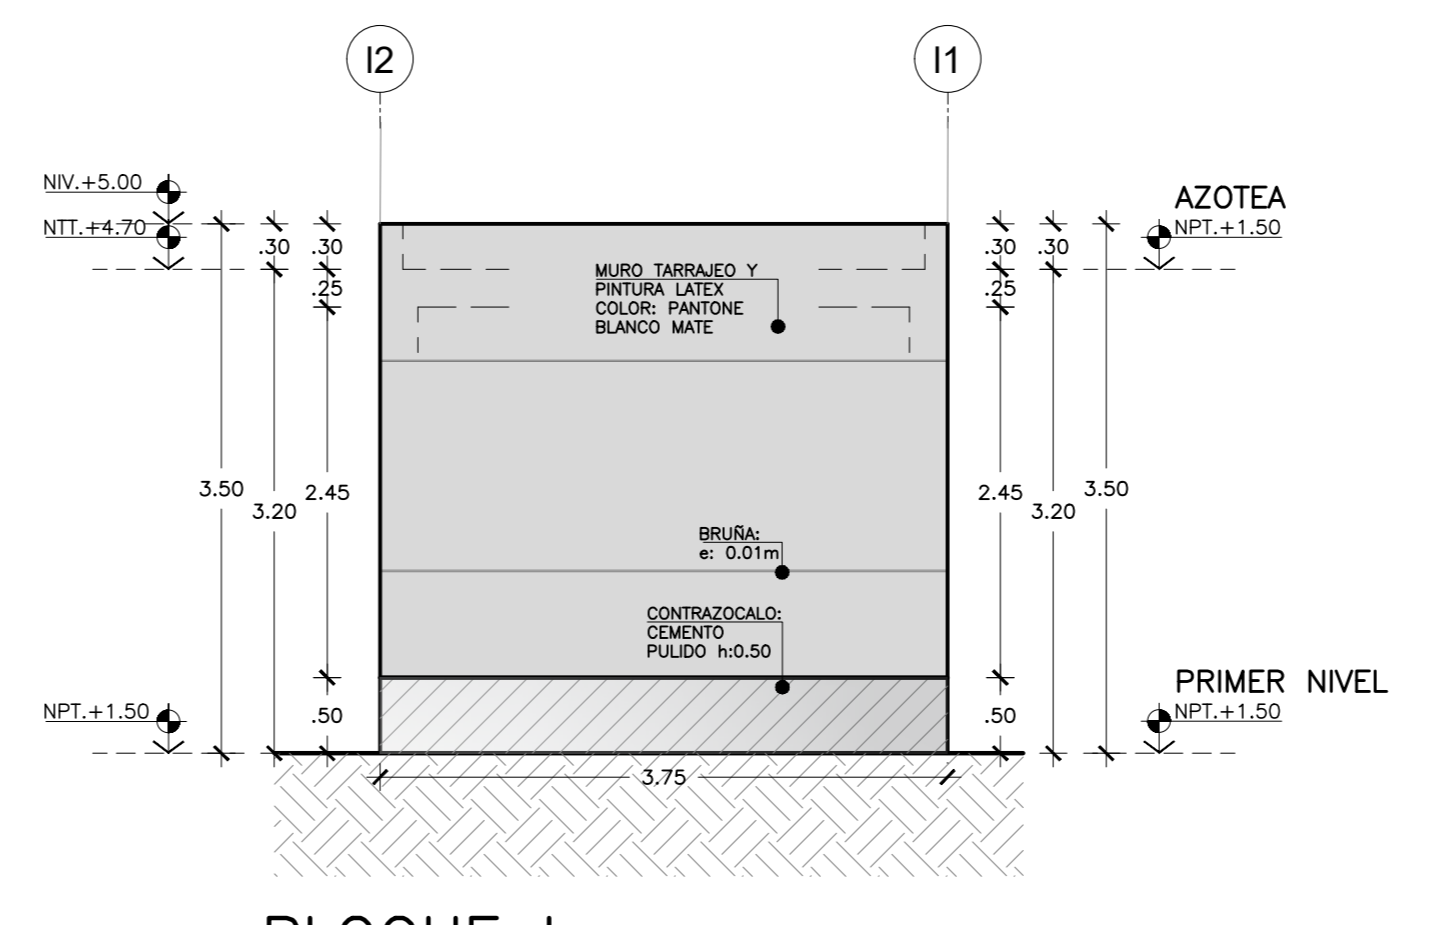

BLOQUE L ELEVACION 3
 Esc. 1:50

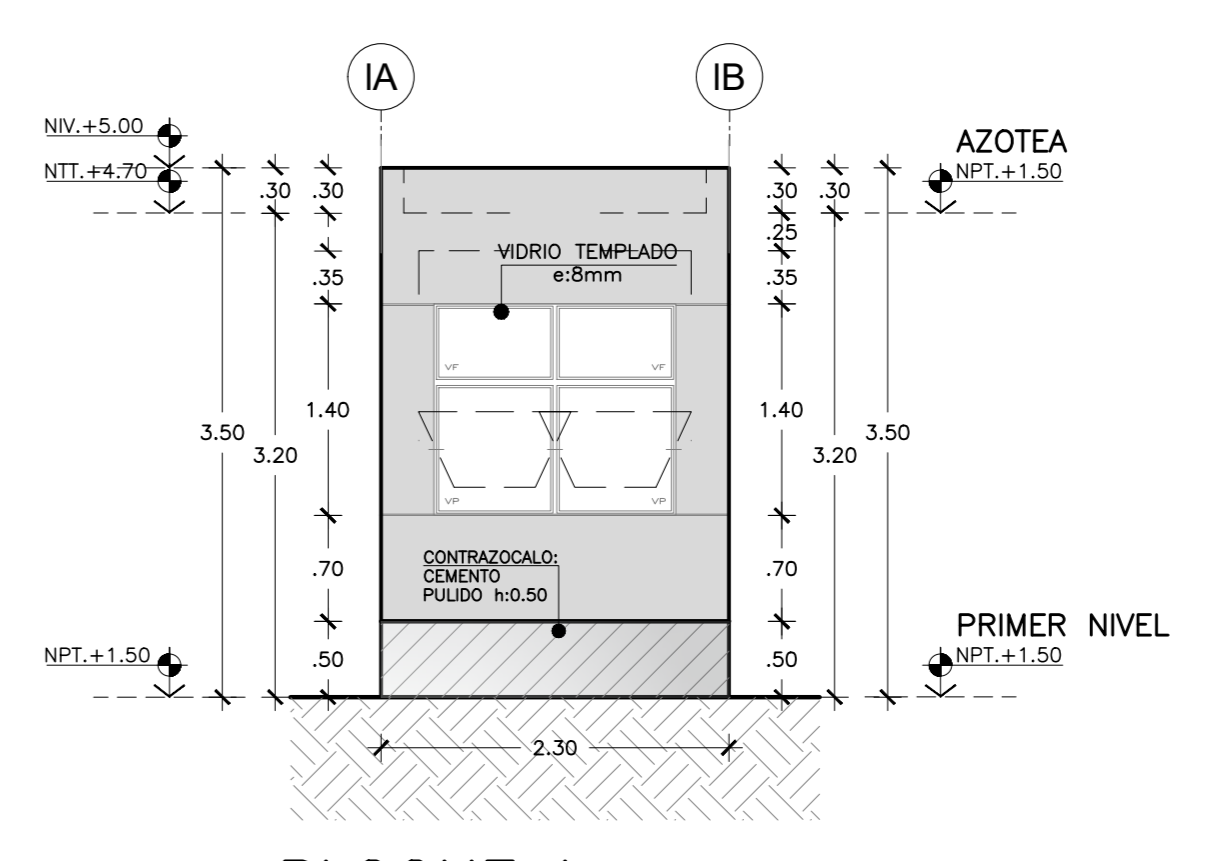

BLOQUE L ELEVACION 4
 Esc. 1:50

OBSERVACIONES:

FIRMA JEFE DE PROYECTO

FIRMA DE PROYECTISTA

FIRMA DE SUPERVISOR

PLANO CLAVE

BLOQUE / PISO	USOS / PISO
BLOQUE 01 1er PISO	CONTROL 1
BLOQUE 01 2do PISO	CONTROL 2
BLOQUE 02 1er PISO	CONTROL 3
BLOQUE 02 2do PISO	CONTROL 4
BLOQUE 03 1er PISO	CONTROL 5
BLOQUE 03 2do PISO	CONTROL 6
BLOQUE 04 1er PISO	CONTROL 7
BLOQUE 04 2do PISO	CONTROL 8
BLOQUE 05 1er PISO	CONTROL 9
BLOQUE 05 2do PISO	CONTROL 10
BLOQUE 06 1er PISO	CONTROL 11
BLOQUE 06 2do PISO	CONTROL 12
BLOQUE 07 1er PISO	CONTROL 13
BLOQUE 07 2do PISO	CONTROL 14
BLOQUE 08 1er PISO	CONTROL 15
BLOQUE 08 2do PISO	CONTROL 16
BLOQUE 09 1er PISO	CONTROL 17
BLOQUE 09 2do PISO	CONTROL 18
BLOQUE 10 1er PISO	CONTROL 19
BLOQUE 10 2do PISO	CONTROL 20

PROYECTO:

ELABORACION DEL EXPEDIENTE TECNICO, EQUIPAMIENTO Y CONTINGENCIA DEL PROYECTO "RECONSTRUCCION DEL HOSPITAL SAUL GARRIDO ROSILLO II-1, DISTRITO DE TUMBES, PROVINCIA DE TUMBES, DEPARTAMENTO DE TUMBES"

UBICACION:

DISTrito: TUMBES Provincia: TUMBES Departamento: TUMBES

ESPECIALIDAD:

ARQUITECTURA

PLANO:

BLOQUES EXTERIORES

ELABORADO POR:

CONSORCIO CONSULTOR SAUL GARRIDO
 RUC: 2060775538

PROFESIONAL RESPONSABLE:

ARG. PATRICIA M. BARRIENTOS MLENZED CAP 3096
 ARG. NEYMER A. SANCHEZ RODRIGUEZ CAP 14752

CAO: ARCHIVO
 ARCHIVO: ARCHIVO

FECHA: ABRIL 2022 ESCALA: 1:50

LAMINA: