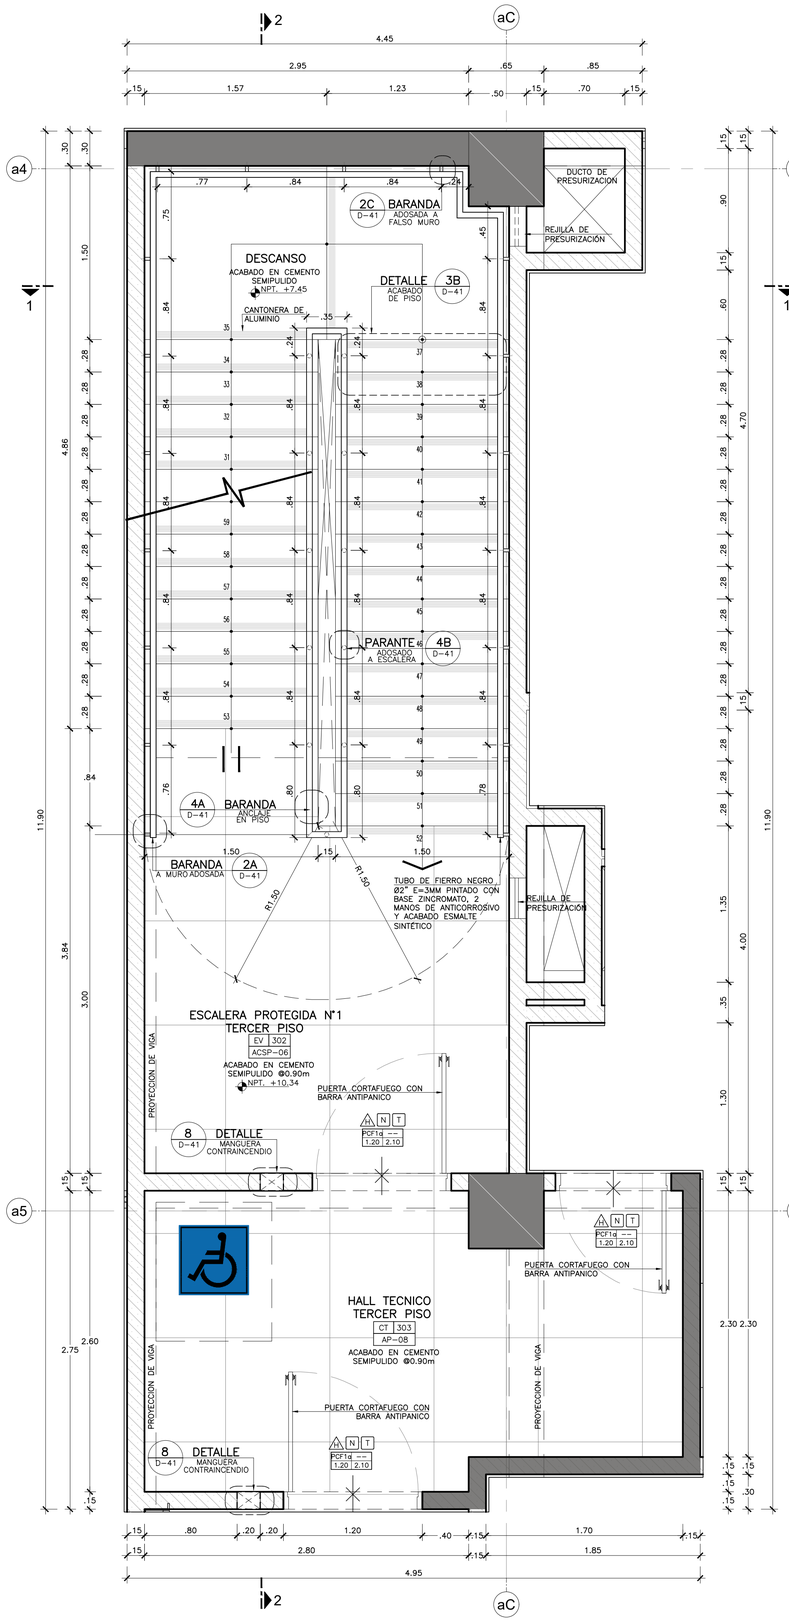

ESCALERA PROTEGIDA N° 01
TERCER PISO (NPT+10.34)

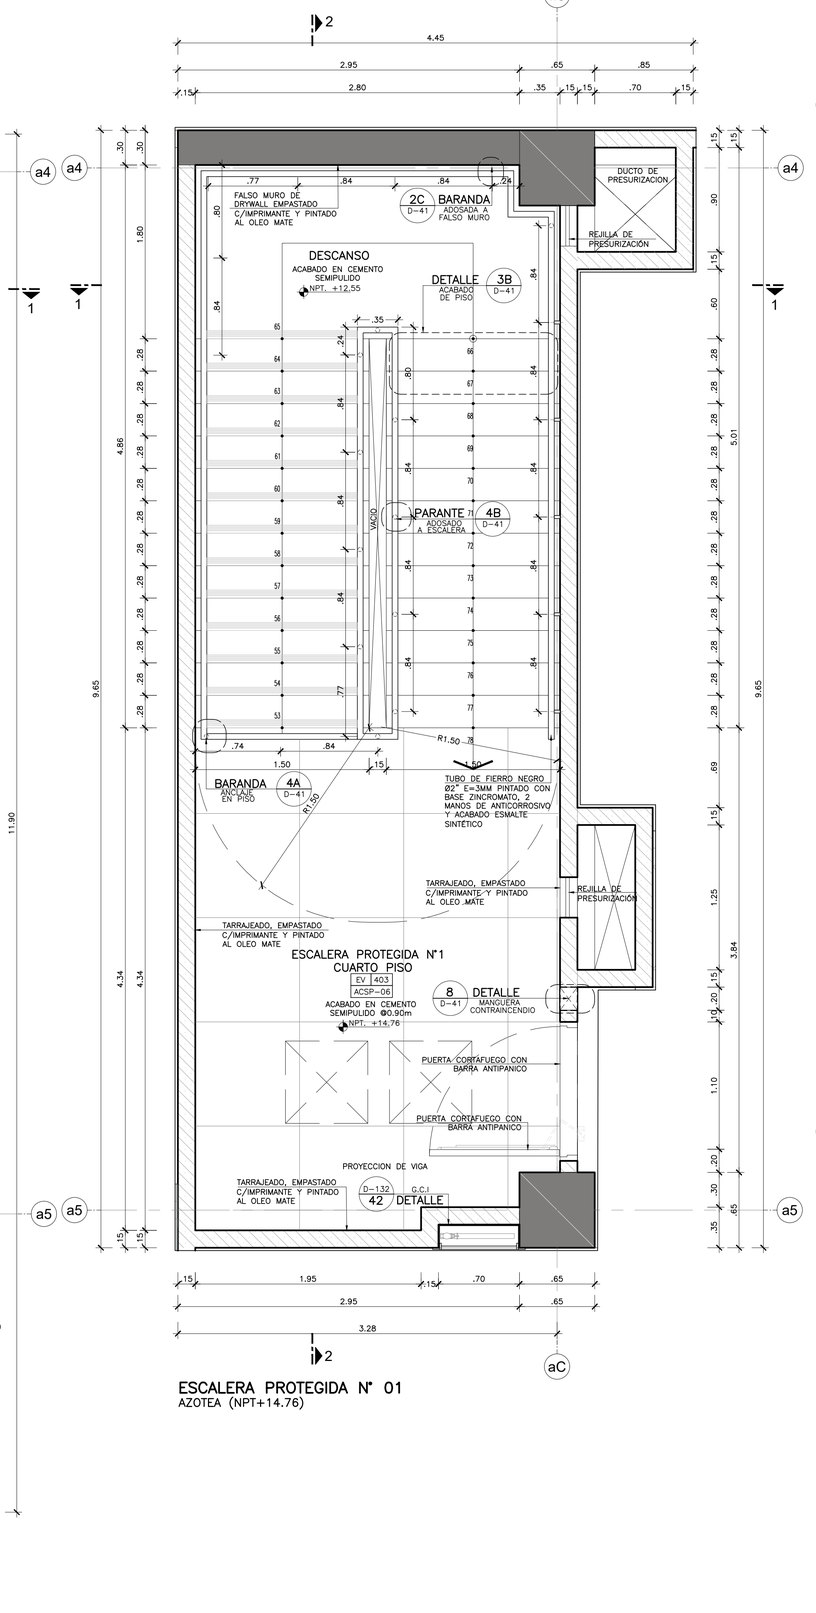

ESCALERA PROTEGIDA N° 01
AZOTEA (NPT+14.76)

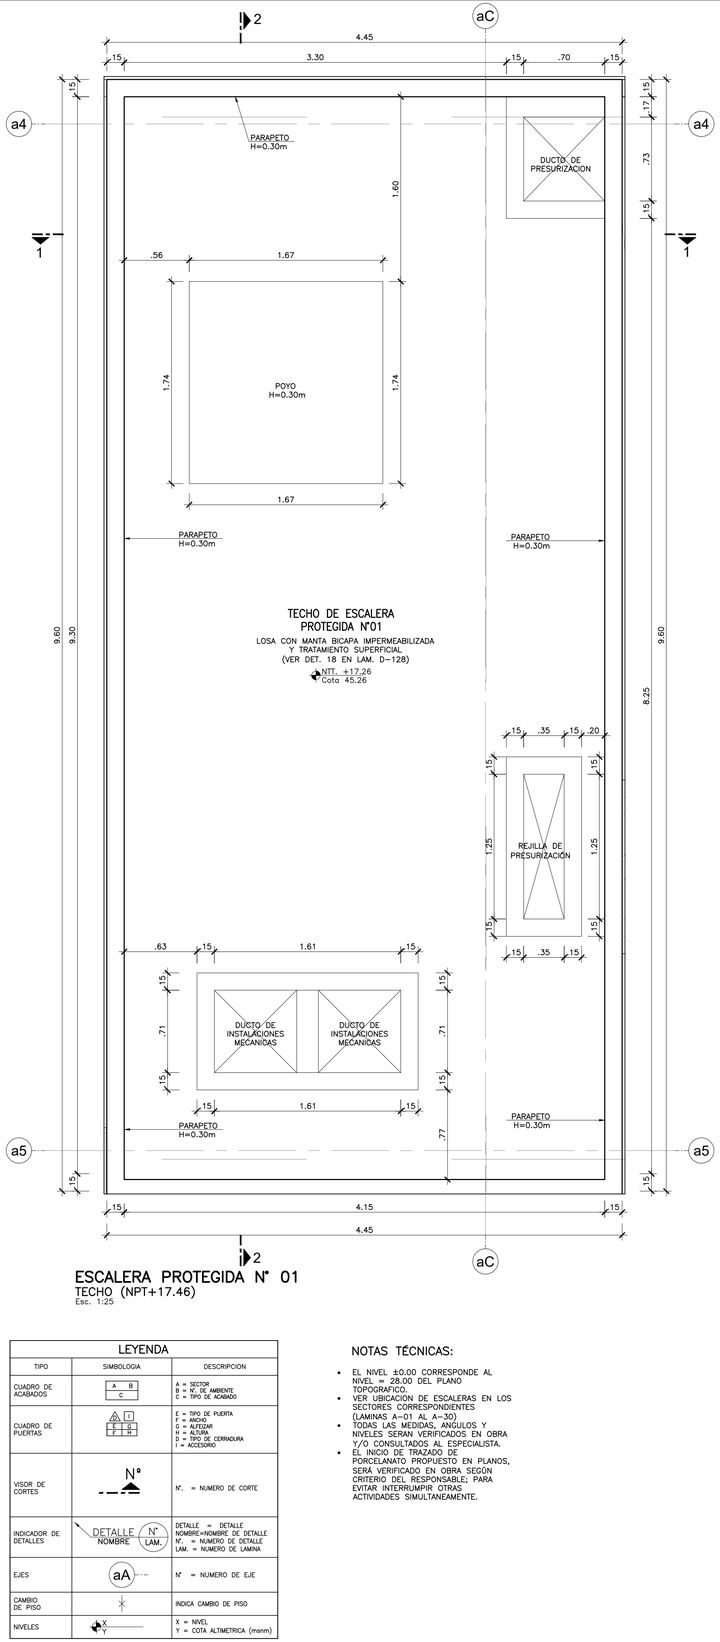

ESCALERA PROTEGIDA N° 01
TECHO (NPT+17.46)
Esc. 1:25

LEYENDA

TIPO	SIMBOLOGIA	DESCRIPCION
CUADRO DE ACABADOS	A B / C	A = SECTOR B = N°. DE AMBIENTE C = TIPO DE ACABADO
CUADRO DE PUERTAS	1 / E F G / H	E = TIPO DE PUERTA F = ANCHO G = ALFEIZAR H = ALTURA D = TIPO DE CERRADURA I = ACCESORIO
VISOR DE CORTES	N°	N°. = NUMERO DE CORTE
INDICADOR DE DETALLES	DETALLE NOMBRE / N° LAM.	DETALLE = DETALLE NOMBRE=NOMBRE DE DETALLE N°. = NUMERO DE DETALLE LAM. = NUMERO DE LAMINA
EJES	aA	N° = NUMERO DE EJE
CAMBIO DE PISO		INDICA CAMBIO DE PISO
NIVELES	X / Y	X = NIVEL Y = COTA ALTIMETRICA (msnm)

NOTAS TÉCNICAS:

- EL NIVEL ±0.00 CORRESPONDE AL NIVEL = 28.00 DEL PLANO TOPOGRAFICO.
- VER UBICACION DE ESCALERAS EN LOS SECTORES CORRESPONDIENTES (LAMINAS A–01 AL A–30)
- TODAS LAS MEDIDAS, ANGULOS Y NIVELES SERAN VERIFICADOS EN OBRA Y/O CONSULTADOS AL ESPECIALISTA.
- EL INICIO DE TRAZADO DE PORCELANATO PROPUESTO EN PLANOS, SERÁ VERIFICADO EN OBRA SEGÚN CRITERIO DEL RESPONSABLE; PARA EVITAR INTERRUMPIR OTRAS ACTIVIDADES SIMULTANEAMENTE.

GOBIERNO REGIONAL DE TUMBES

PERÚ Ministerio de Salud

OBSERVACIONES:

FIRMA JEFE DE PROYECTO:

FIRMA DE PROYECTISTA:

FIRMA DE SUPERVISOR:

PLANO CLAVE:

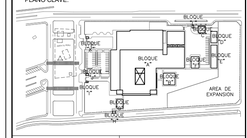

BLOQUE / NIVEL	U.P.S.S. / U.P.S.
BLOQUE A/ 1ER PISO	• CONSULTA EXTERNA • ADMINISTRACION CLINICA • FARMACIA • DIAGNOSTICO POR IMAGENES • HOSPITALIZACION • ESTERILIZACION • ANATOMIA PATOLOGICA • NUTRICION • CENTRAL TELEFONICA • CENTRAL DE GASES • CASA DE FUERZA • TRANSPORTES
BLOQUE A/ 2DO PISO	• CONSULTA EXTERNA • ADMINISTRACION • CENTRO DE GESTION E INFORMACIÓN • CENTRO OBSTETRICO • CENTRO QUIRURGICO • CENTRO DE ESTERILIZACIÓN • CENTRO DE HEMOTERAPIA Y BANCO DE SANGRES • SALA DE USOS MULTIPLES
BLOQUE A/ 3ER PISO	• HOSPITALIZACIÓN • RESIDENCIA DE PERSONAL
BLOQUES B	• LAVANDERIA
BLOQUES C	• PETROLEO/GLP
BLOQUES D	• SALUD AMBIENTAL
BLOQUES E	• TALLERES
BLOQUES F	• ALMACENES
BLOQUES G	• MODULO DIFERENCIADO TBC
BLOQUES H	• GUARDIANIA
BLOQUES I	• CTO INGRESO SERVICIO DE TELECOM.
BLOQUES J	• GUARDIANIA
BLOQUES K	• GUARDIANIA
BLOQUES L	• GUARDIANIA

PROYECTO:

ELABORACION DEL EXPEDIENTE TECNICO, EQUIPAMIENTO Y CONTINGENCIA DEL PROYECTO "RECONSTRUCCION DEL HOSPITAL SAUL GARRIDO ROSILLO II-1, DISTRITO DE TUMBES, PROVINCIA DE TUMBES, DEPARTAMENTO DE TUMBES"

UBICACIÓN:

Distrito:	Provincia:	Departamento:
TUMBES	TUMBES	TUMBES

ESPECIALIDAD:

ARQUITECTURA

PLANO:

DETALLE DE ESCALERA PROTEGIDA N°1
PLANTAS TERCER, AZOTEA Y TECHO

ELABORADO POR:

CONSORCIO CONSULTOR SAUL GARRIDO
RUC 20607759538

PROFESIONAL RESPONSABLE:

ARQ. PATRICIA M. BARRIENTOS MELENDEZ CAP 3596
ARQ. NEYMER A. SANCHEZ RODRIGUEZ CAP 14752

CAD:	ARCHIVO:
CAD	ARCHIVO
FECHA:	ESCALA:
ABRIL 2022	1/25

LAMINA:

D-05