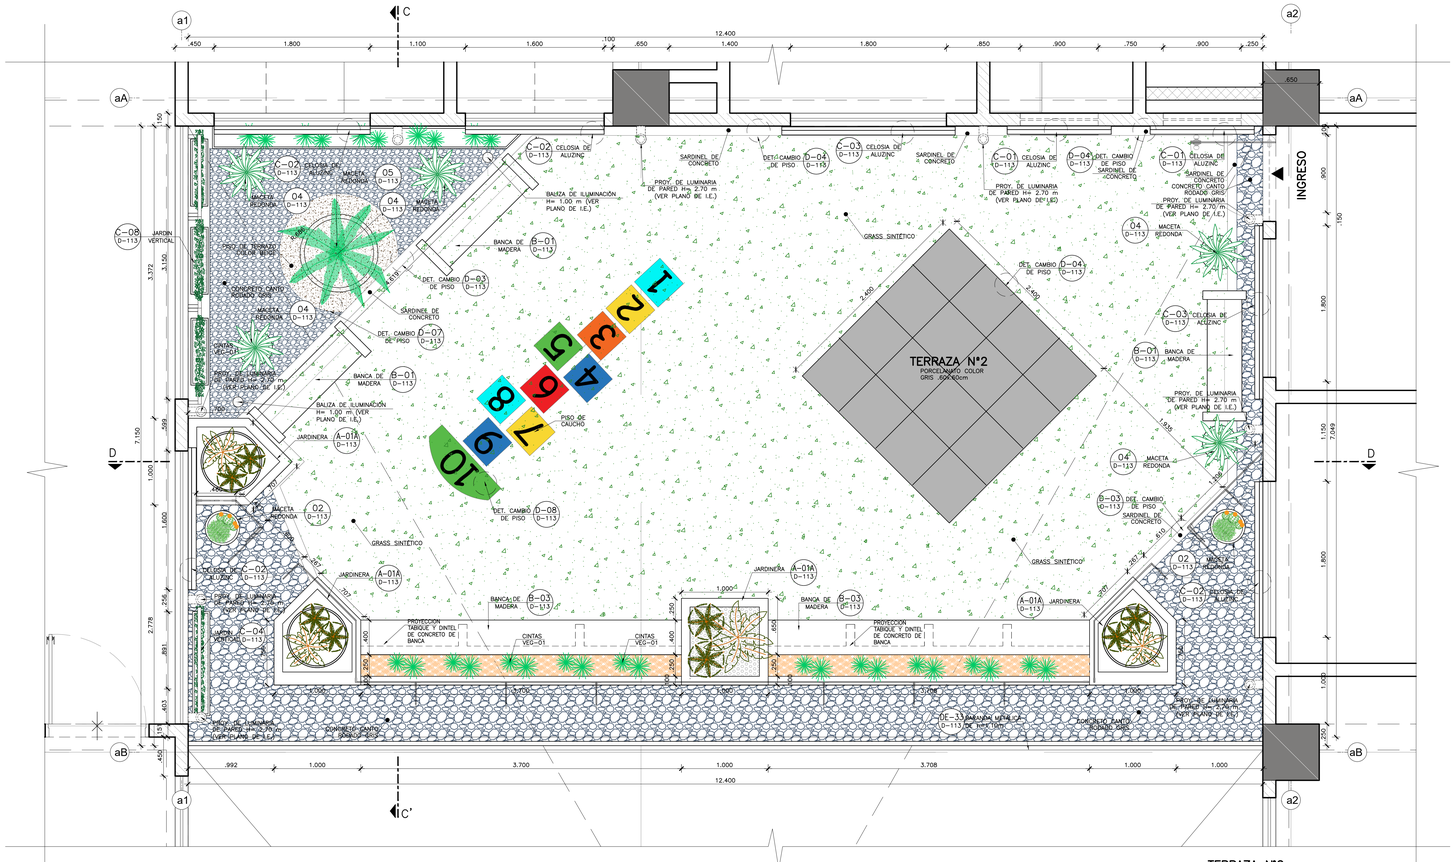

TERRAZA N°2
Esc. 1:25

TERCER PISO

UPSS – HOSPITALIZACIÓN	
CÓDIGO	NPT
N°2	+10.34

SIMBOLOGÍA PAISAJISTA

Código	Simbología	Nombre
VEG-01		Nombre Común: Palma de Sago Nombre Científico: *Chlorophytum Comosum*
VEG-02		Nombre Común: Lirio de la Paz Nombre Científico: *Spathiphyllum*
VEG-03		Nombre Común: Espada de San Jorge Nombre Científico: *Sansevieria trifasciata*
VEG-04		Nombre Común: Nopal Nombre Científico: *Opuntia Ficus-indica*
VEG-05		Nombre Común: Grass Nombre Científico: *Eichhornia Pacharo*
VEG-06		Nombre Común: Dracaena Nombre Científico: *Dracaena Marginata Tricolor*
VEG-07		Nombre Común: Asentio de sculpta Nombre Científico: *Echinocactus Grusoni*
VEG-08		Nombre Común: Aylostera Nombre Científico: *Rebutia muscula*
VEG-09		Nombre Común: Lluvia de oro Nombre Científico: *Lophophora williamsii*
VEG-10		Nombre Común: Agave Nombre Científico: *Agave Atenuata*
VEG-11		Nombre Común: Palma de Sago Nombre Científico: *Cycas Revoluta*
VEG-12		Nombre Común: Ficus Trapador Nombre Científico: *Ficus Pumila*

Simbología	Nombre
	Concreto canto rodado blanco
	Concreto canto rodado gris
	Concreto canto rodado cielo
	PISO DE TERRAZO COLOR BEIGE
	Porcelanato textura piedra 0.60x0.60cm
	Grass sintético
	Porcelanato color gris 0.60x0.60cm

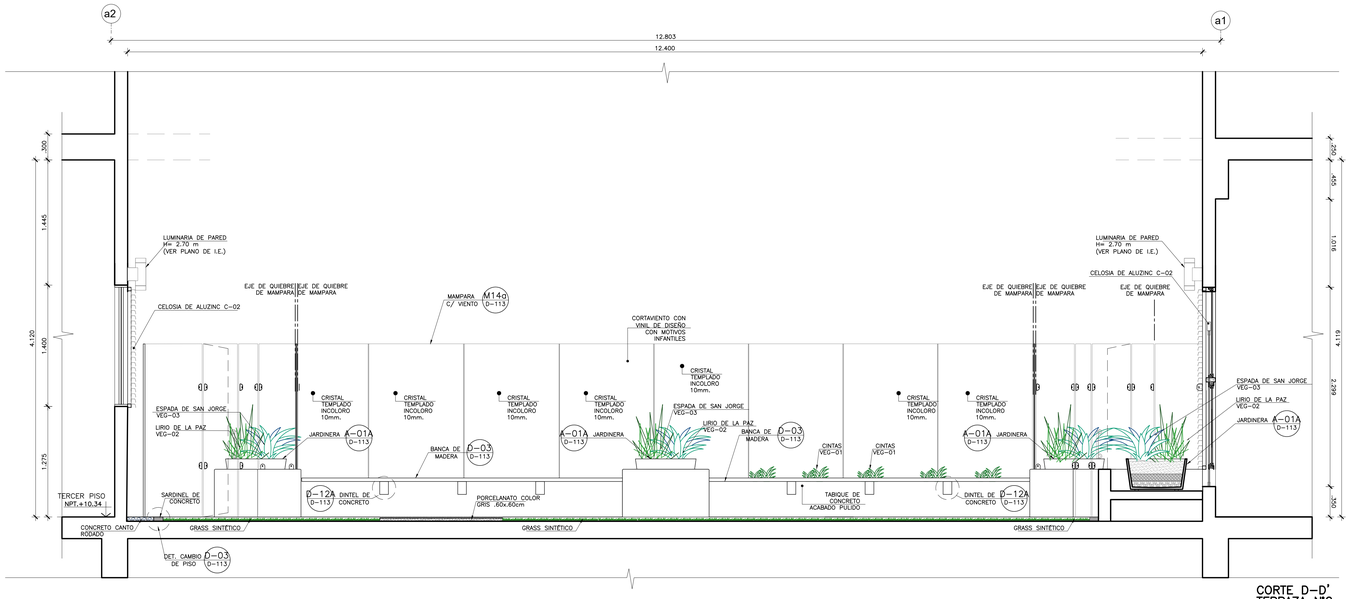

CORTE D–D'
TERRAZA N°2
Esc. 1:25

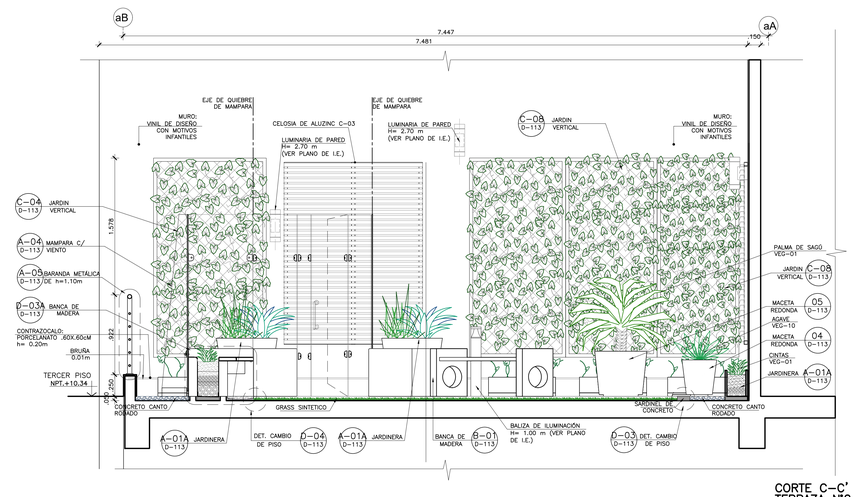

CORTE C–C'
TERRAZA N°2
Esc. 1:25

OBSERVACIONES:

FIRMA JEFE DE PROYECTO:

FIRMA DE PROYECTISTA:

FIRMA DE SUPERVISOR:

PLANO CLAVE:

BLOQUE / NIVEL	UPSS. / U.P.S.
BLOQUE N° 109 PISO	• CONSULTA EXTERNA • POLITOPICO CLINICA • FARMACIA • HOSPITALIZACION POR NACIDOS • ESTERILIZACION • CENTRO OBSTETRICO • ANATOMIA PATOLOGICA • CENTRAL • CASA MATERNA • UNIDAD DE DIALISIS • CASA DE FUERZA • CENTRO OBSTETRICO
BLOQUE N° 209 PISO	• CONSULTA EXTERNA • ADMINISTRACION • ARCHIVO CENTRAL E INFORMACIÓN • CENTRO OBSTETRICO • CENTRO QUIRURGICO • CENTRAL DE ESTERILIZACIÓN • UNIDAD DE CUIDADOS INTENSIVOS NEONATALES • BANCO DE SANGRE • UNIDAD DE CUIDADOS INTENSIVOS NEONATALES • BANCO DE LECHE MATERNA • CENTRO OBSTETRICO