
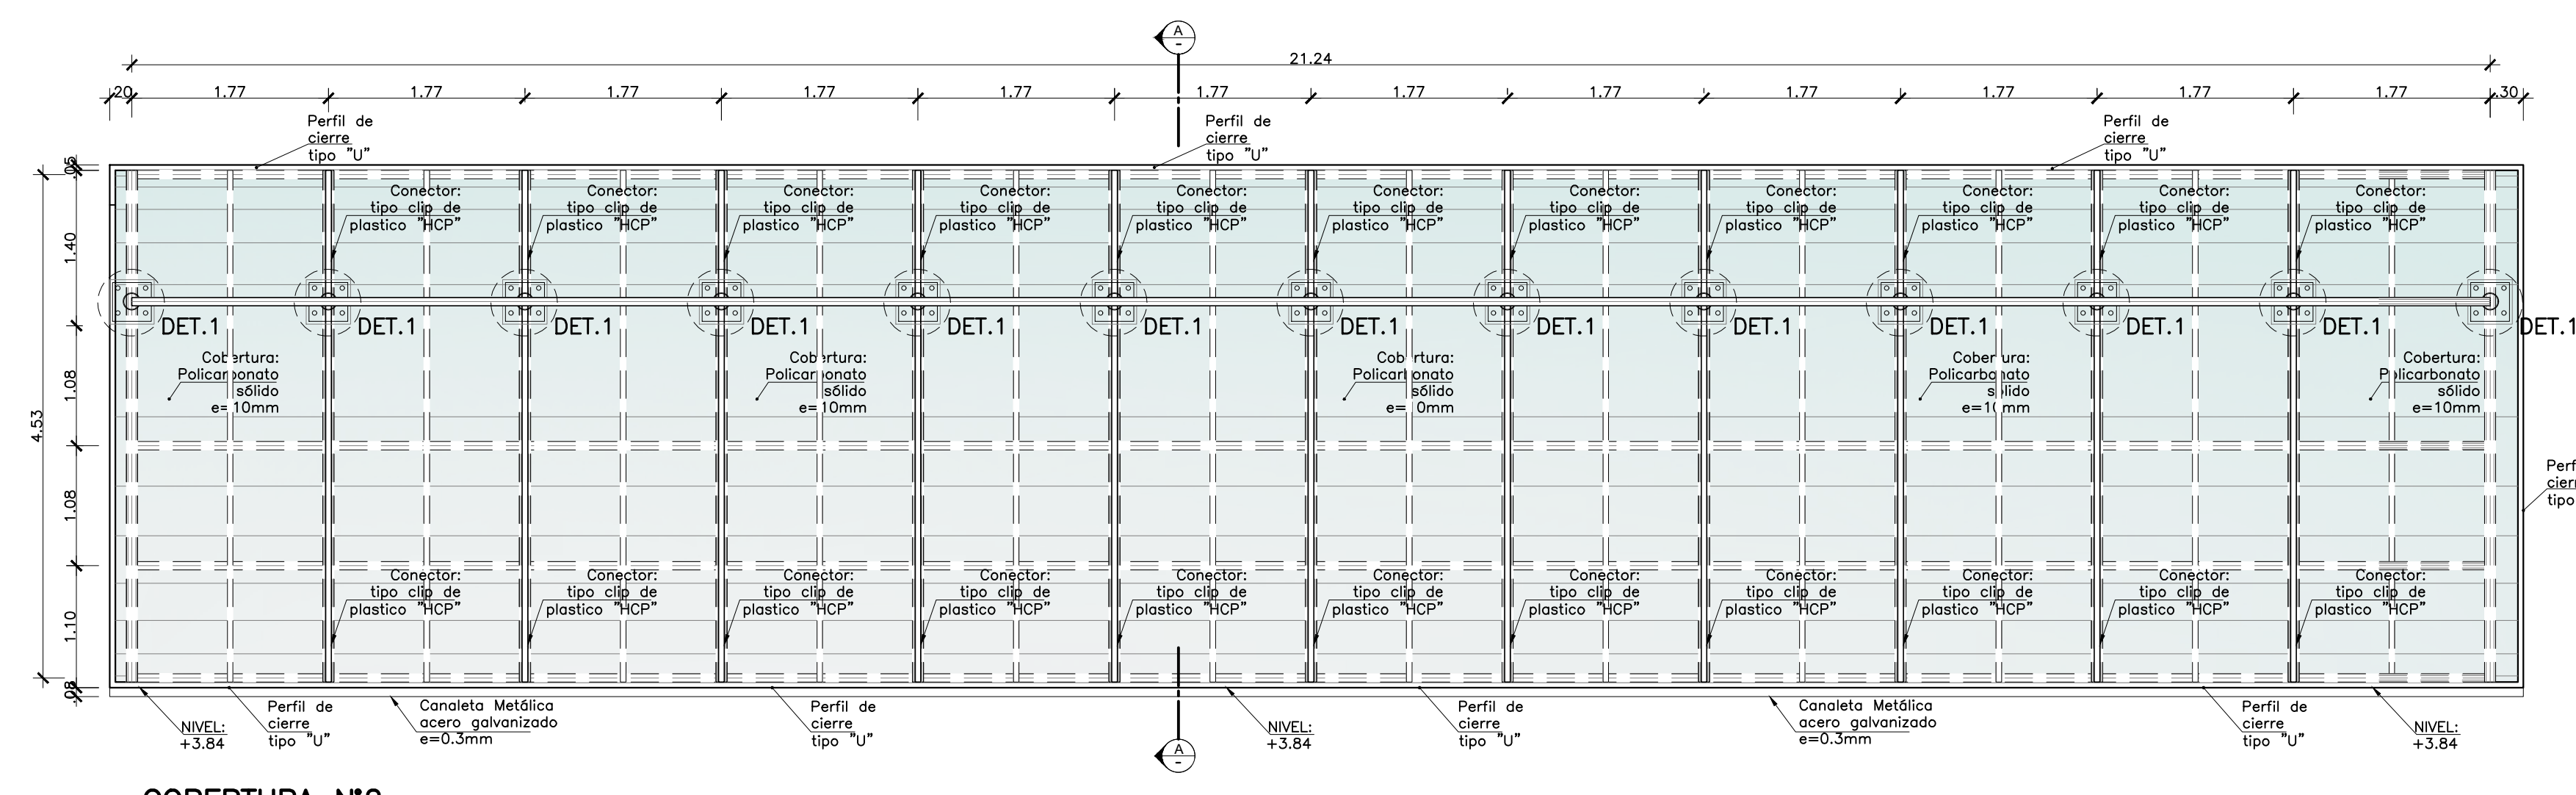


- NOTAS TÉCNICAS:
- EL NIVEL 0.00 CORRESPONDE AL NIVEL = 28.00 DEL PLANO TOPOGRAFICO.
  - TODAS LAS MEDIDAS, ANGILOS Y NIVELES SERAN VERIFICADOS EN OBRA Y/O CONSULTADOS AL ESPECIALISTA.
  - TODOS LOS ELEMENTOS ESTRUCTURALES DE FIERRO TENDRAN ACABADO DE DOS MANOS DE BASE DE ZINCADO + DOS MANOS DE PINTURA ESMALTE SINTETICO.
  - SI GIRON DISPONIBLE EN EL MERCADO, SE HA CONSIDERADO EL USO DE PLANCHAS DE POLICARBONATO SOLIDO DE e=10mm Y MEDIDAS 2.05m X 3.05m.
  - FINALMENTE SERA DETERMINADO POR LOS PLANOS DE ESTRUCTURAS METALICAS DE LA ESPECIALIDAD DE ESTRUCTURAS.
  - LAS UNIONES ENTRE CANALETAS, Y CON TUBOS DE PVC SERAN SELLADAS CON SELLADOR BUTILICO.

FIRMA JEFE DE PROYECTO	
FIRMA DE PROYECTISTA	
FIRMA DE SUPERVISOR	
PLANO CLAVE: COBERTURA N°1	
PLANO CLAVE: COBERTURA N°2	
BASE / NIV.	
BASE A / 100 PISO	
BASE A / 200 PISO	
BASE A / 300 PISO	
BASE A / 400 PISO	
BASE A / 500 PISO	
BASE A / 600 PISO	
BASE A / 700 PISO	
BASE A / 800 PISO	
BASE A / 900 PISO	
BASE A / 1000 PISO	
PROYECTO	

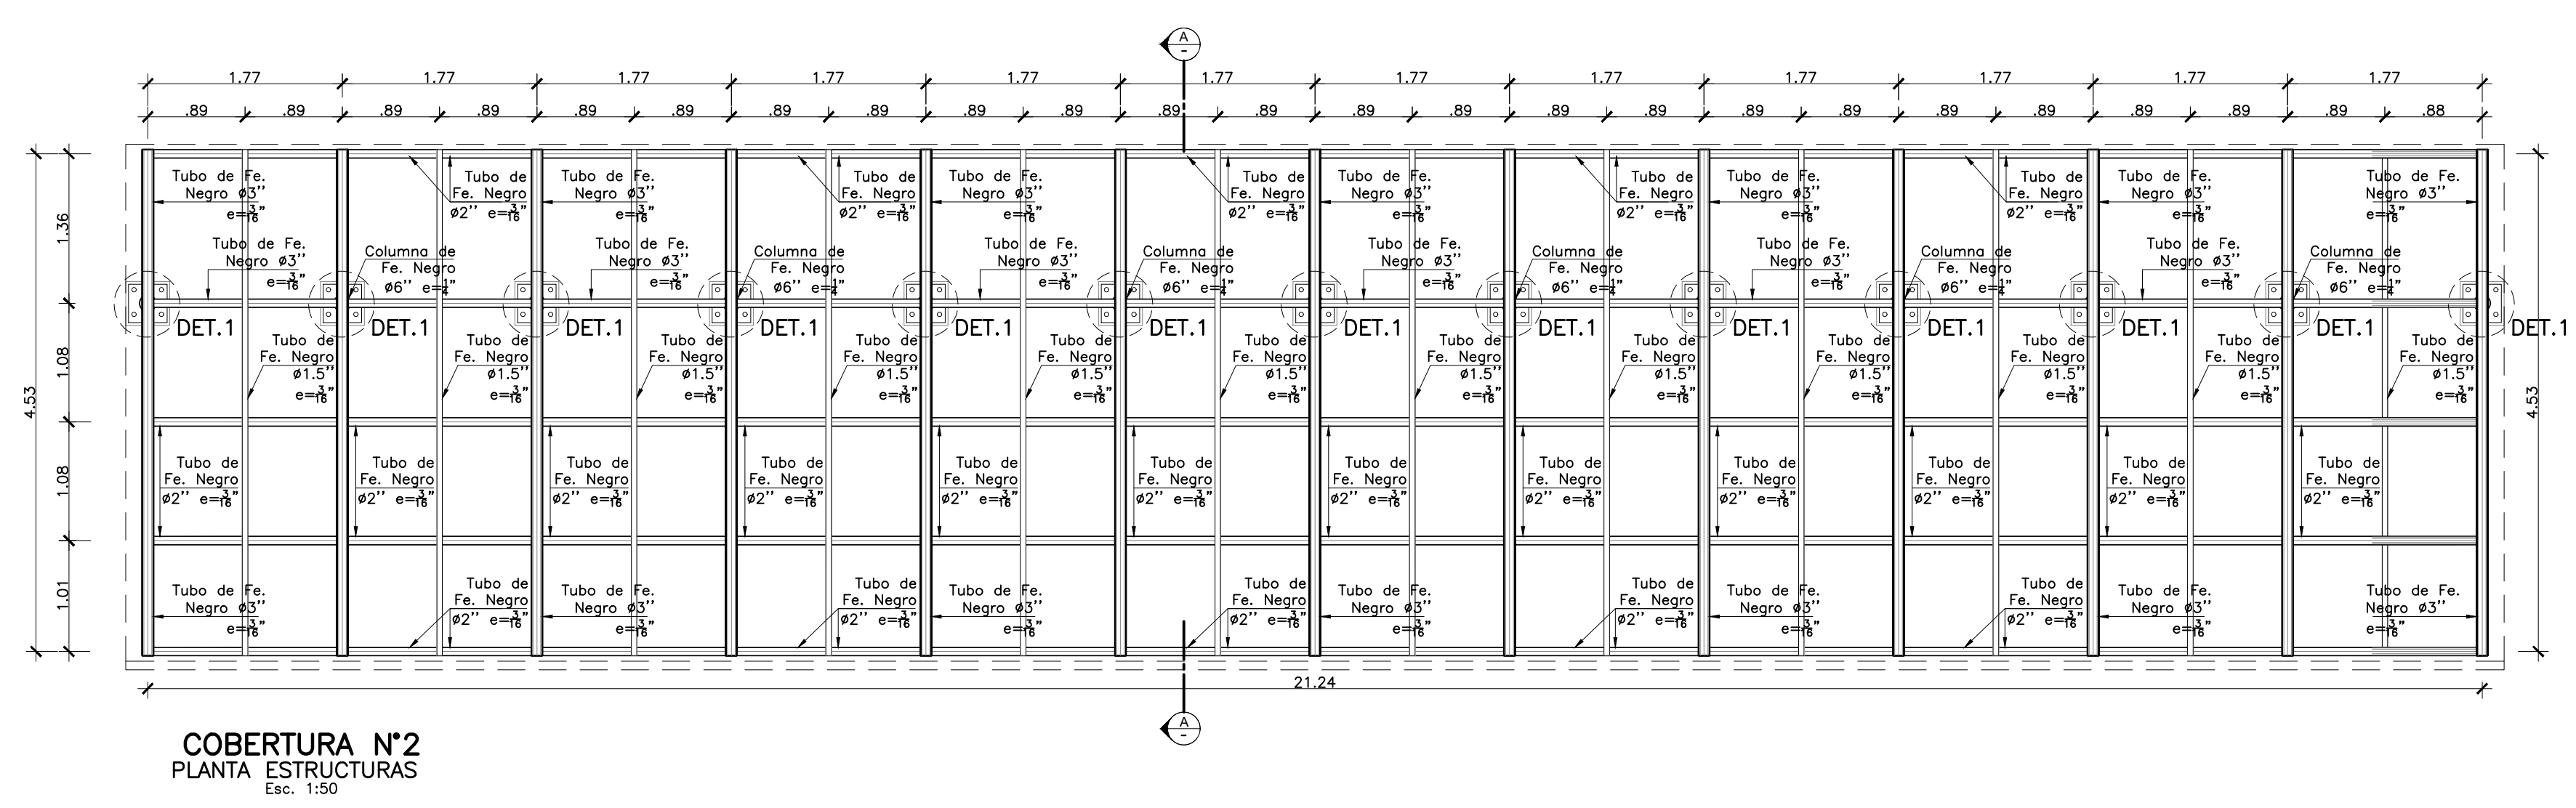

ELABORACION DEL EXPEDIENTE TECNICO, EQUIPAMIENTO Y CONTINGENCIA DEL PROYECTO "RECONSTRUCCION DEL HOSPITAL SAUL GARRIDO ROSILLO II-1, DISTRITO DE TUMBES, PROVINCIA DE TUMBES, DEPARTAMENTO DE TUMBES"

LIBERACION

Datos: Provincia: TUMBES, Departamento: TUMBES

ESPECIALIDAD: ARQUITECTURA

PLANO: DETALLES DE COBERTURA

ELABORADO POR: CONSORCIO CONSULTOR SAUL GARRIDO  
RUC: 2060775538

PROFESIONAL RESPONSABLE:  
ARQ. PATRICIA M. BARRIENTOS MELENDEZ CAP 3096  
ARQ. NEYMER A. SANCHEZ RODRIGUEZ CAP 14752

CAO: ARCHIVO

FECHA: ABRIL 2022, ESCALA: INDICADA

LABORA: