
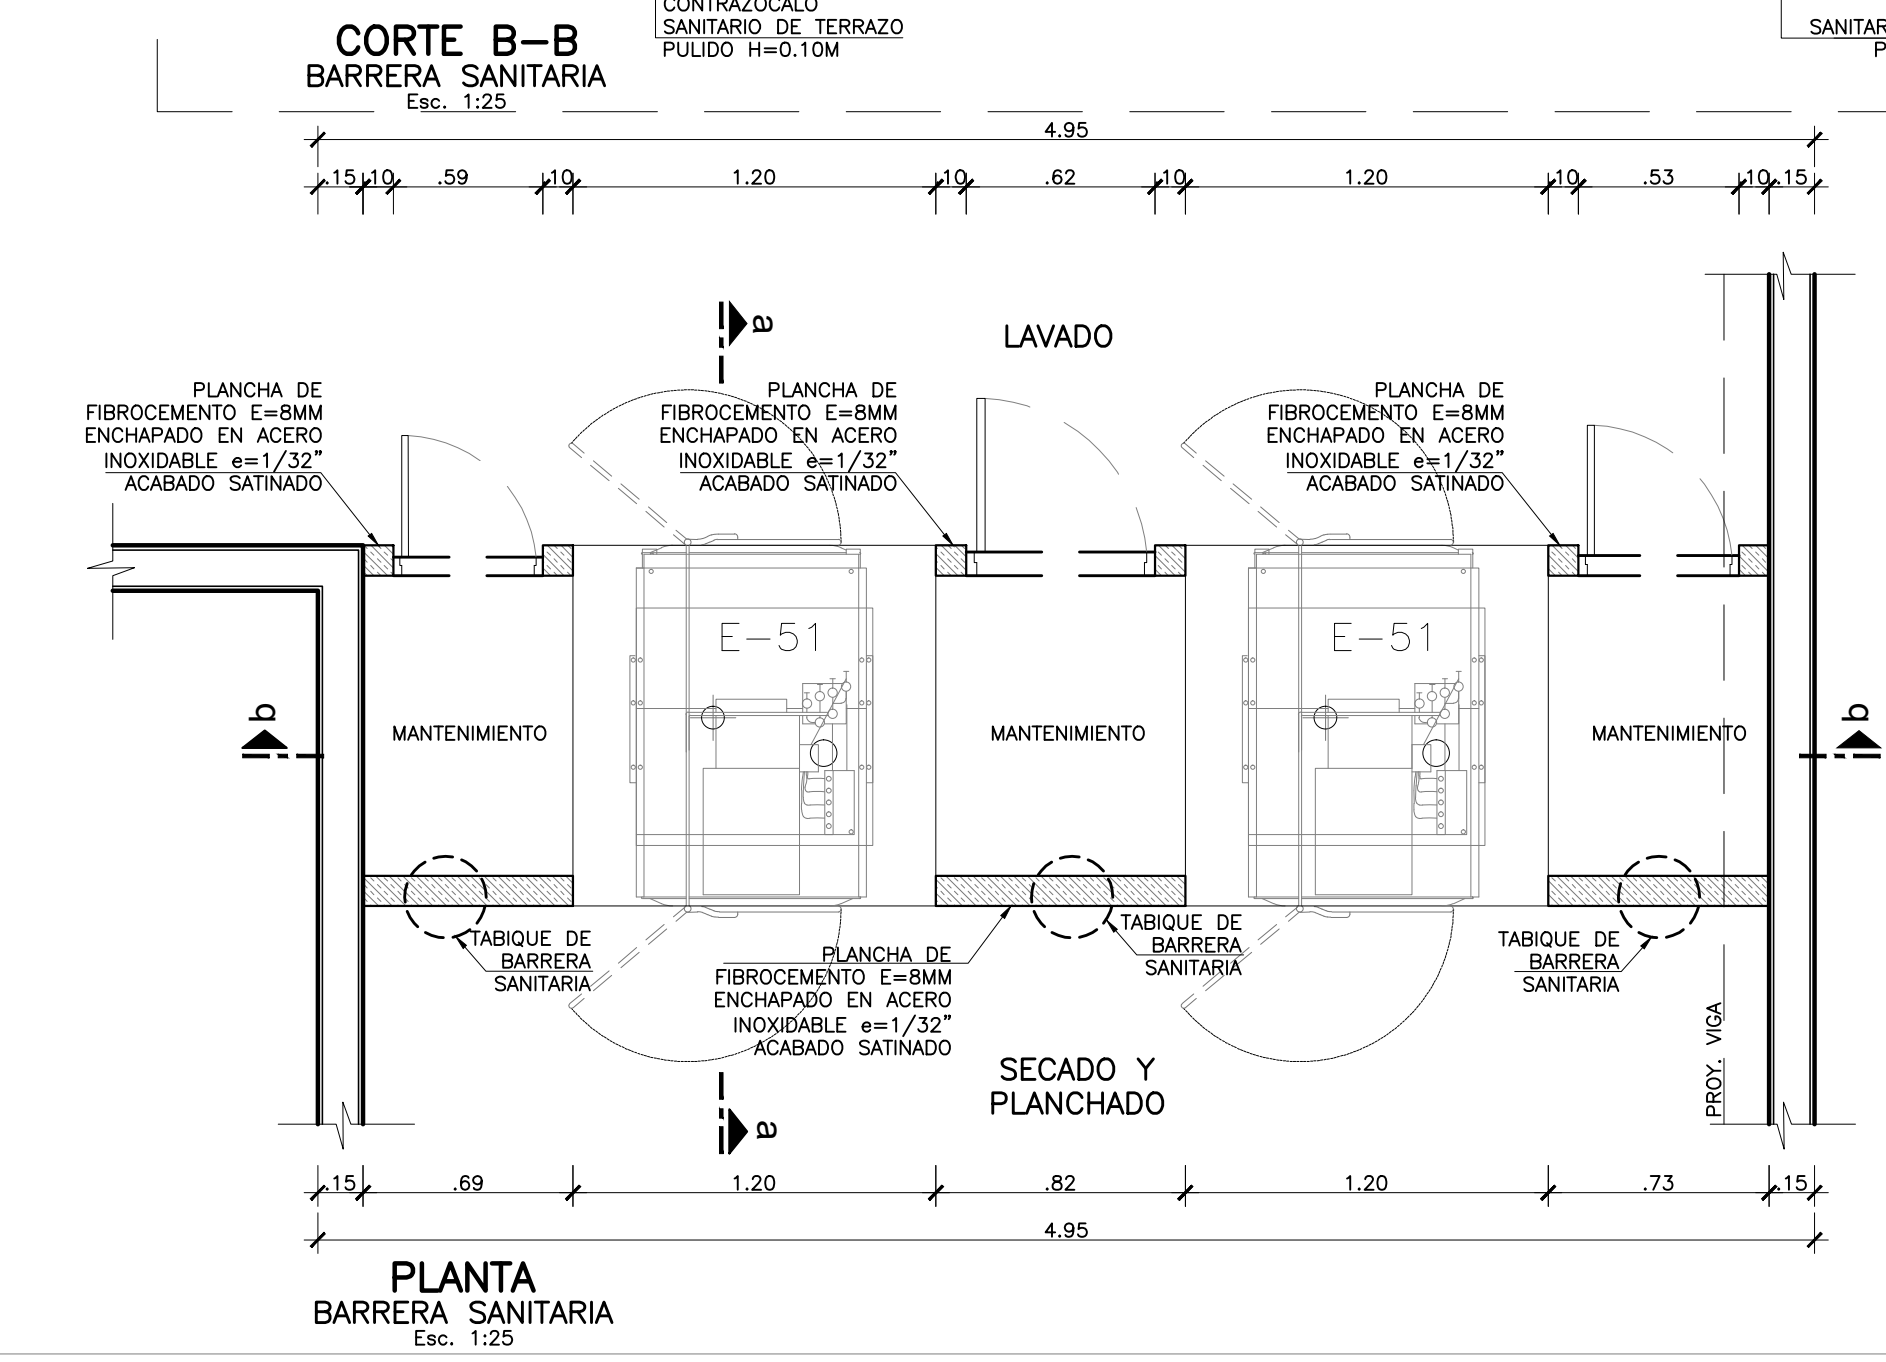
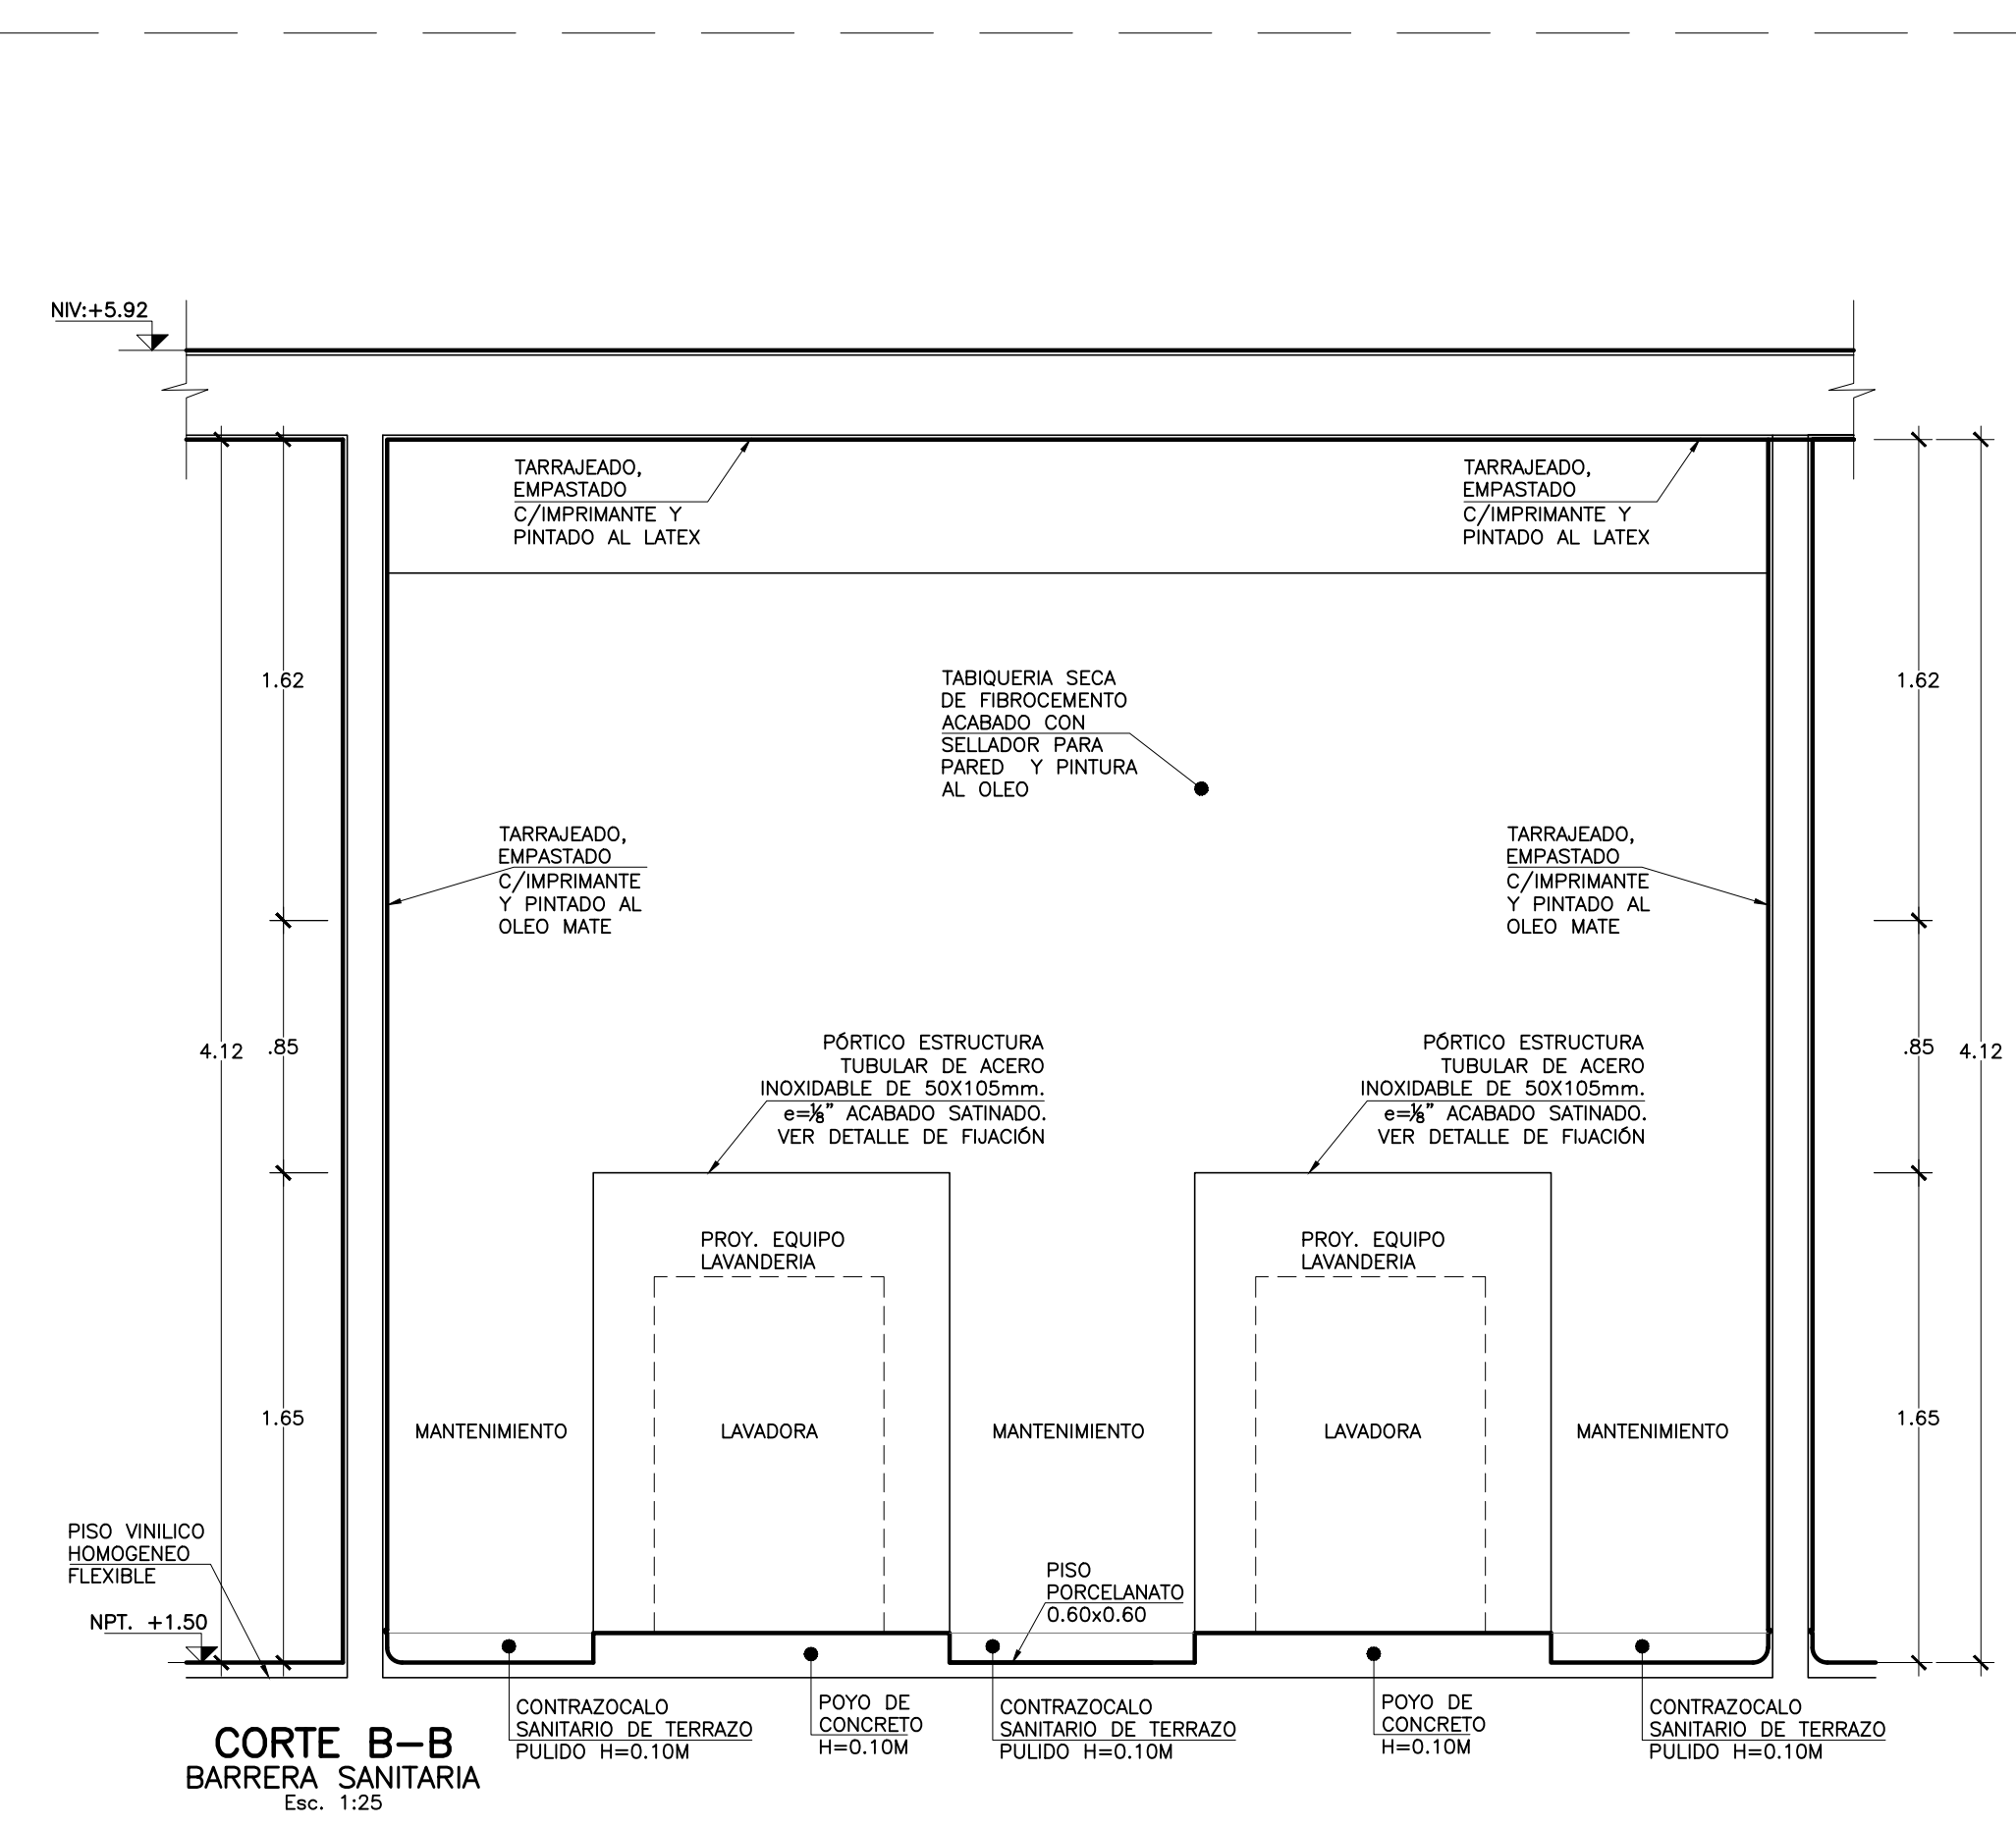
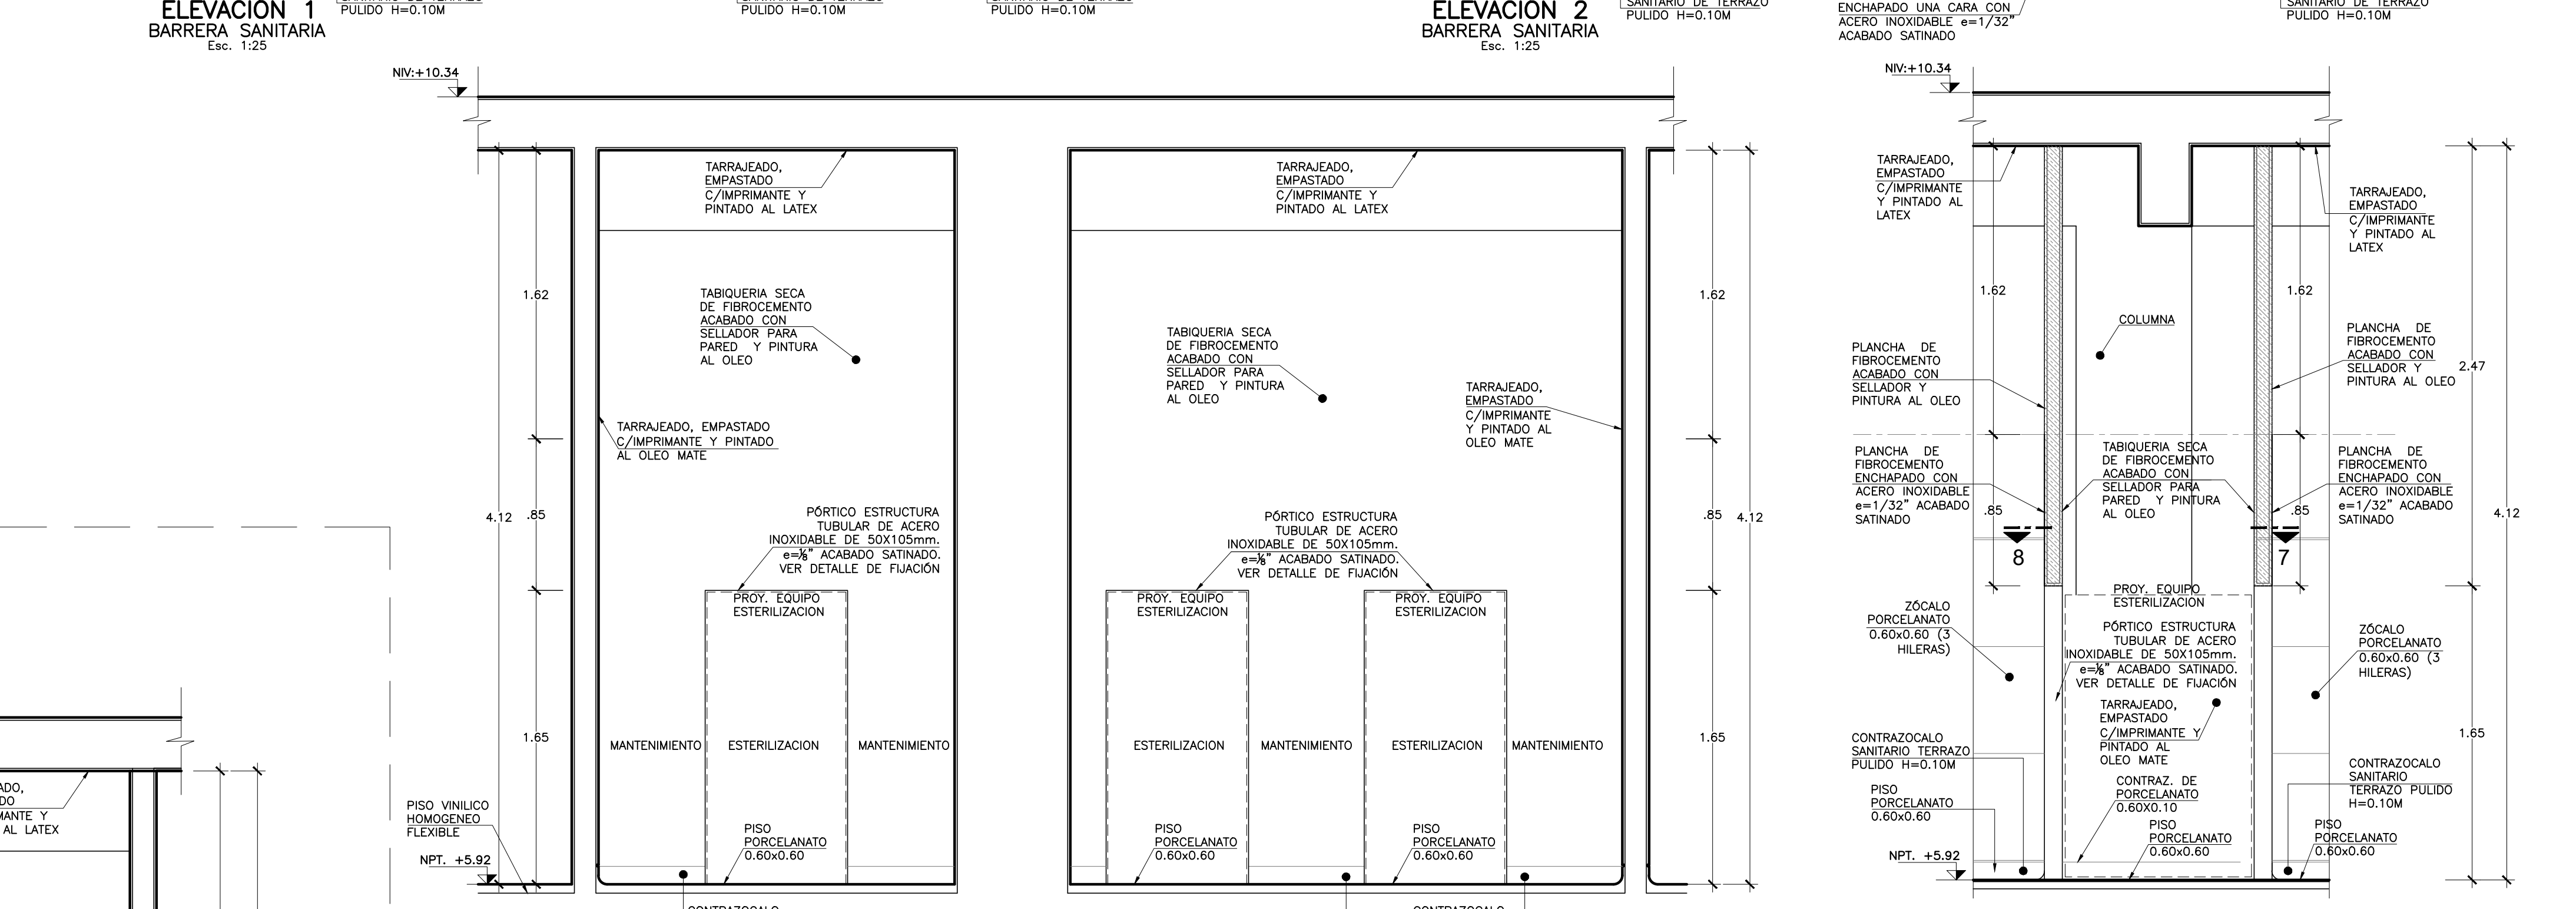
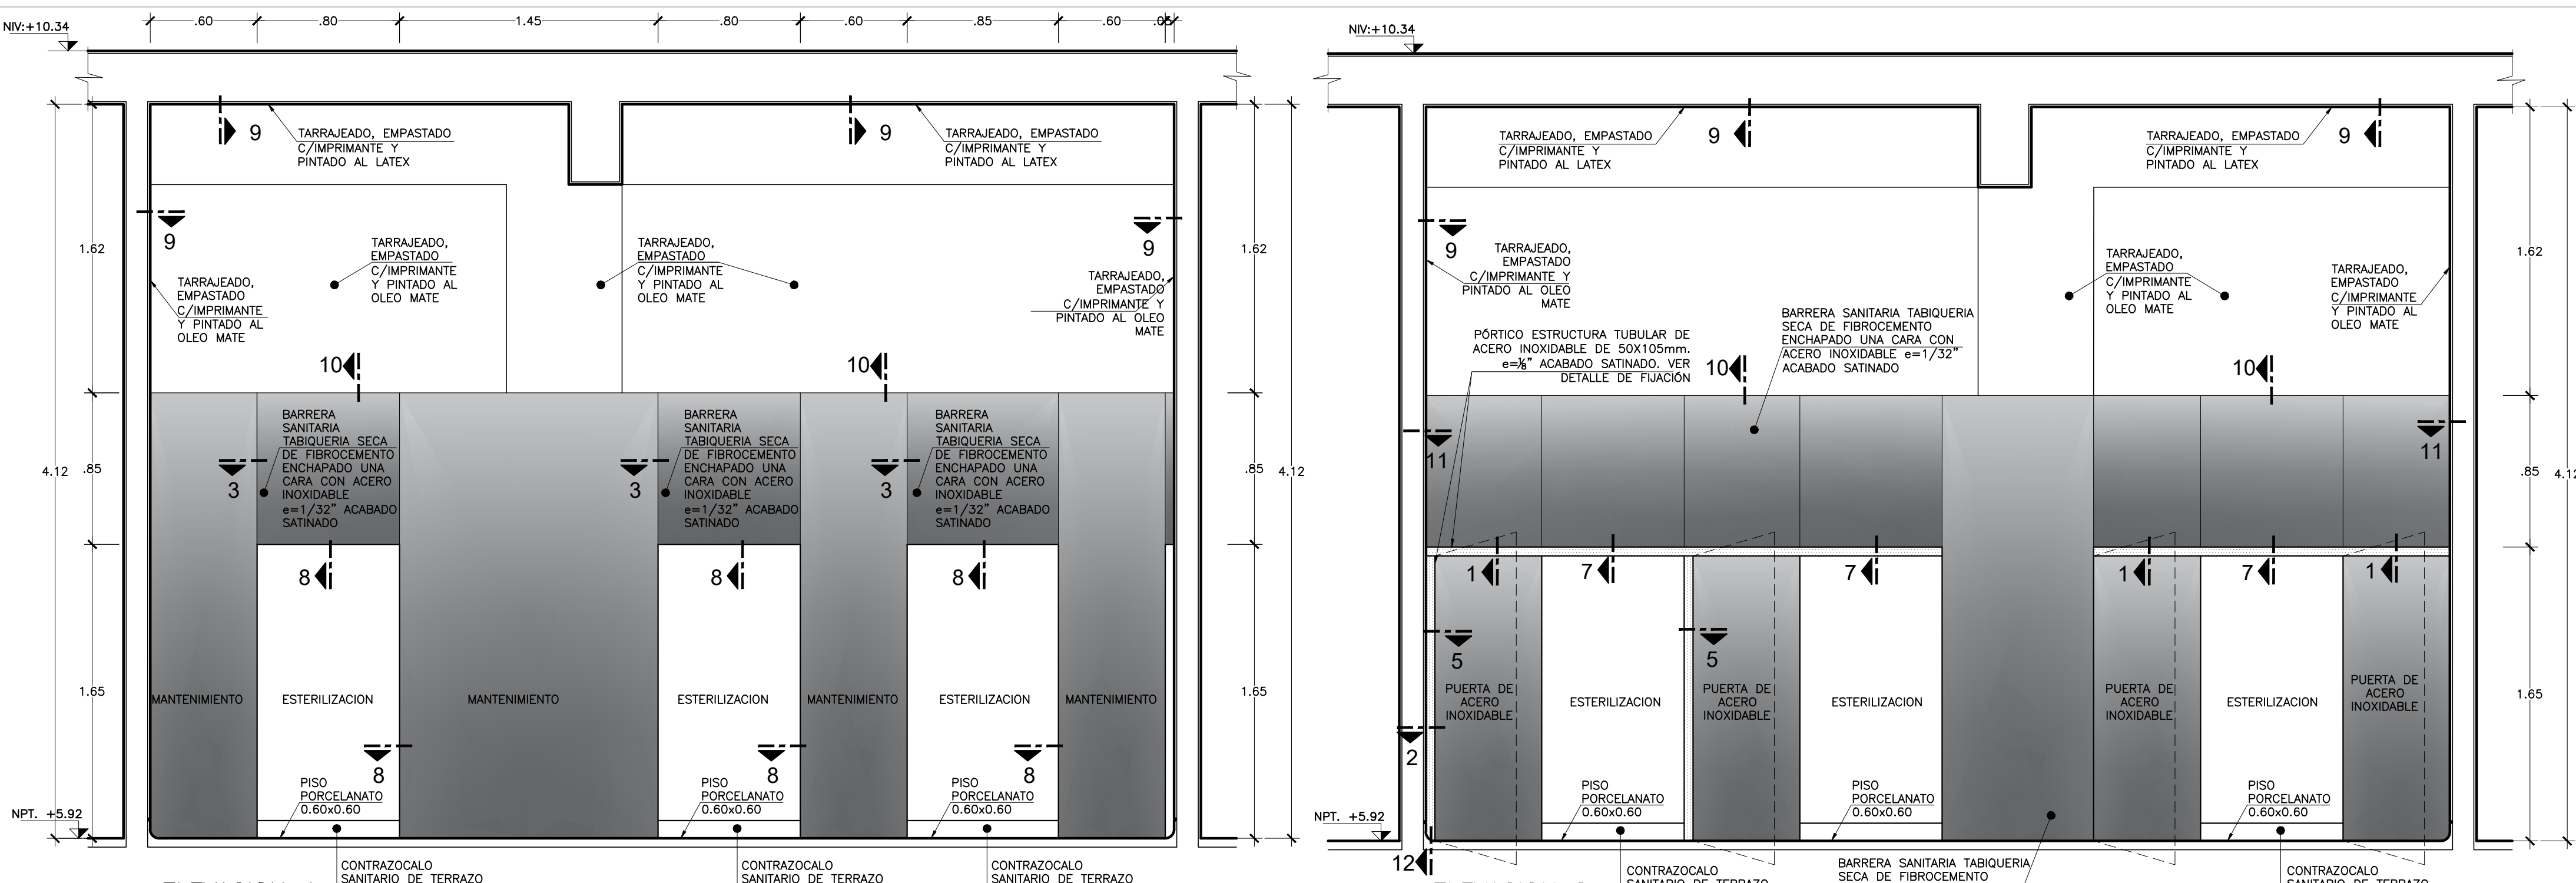


# DETALLE 38

## BARRERA SANITARIA CEYE

Esc. INDICADA

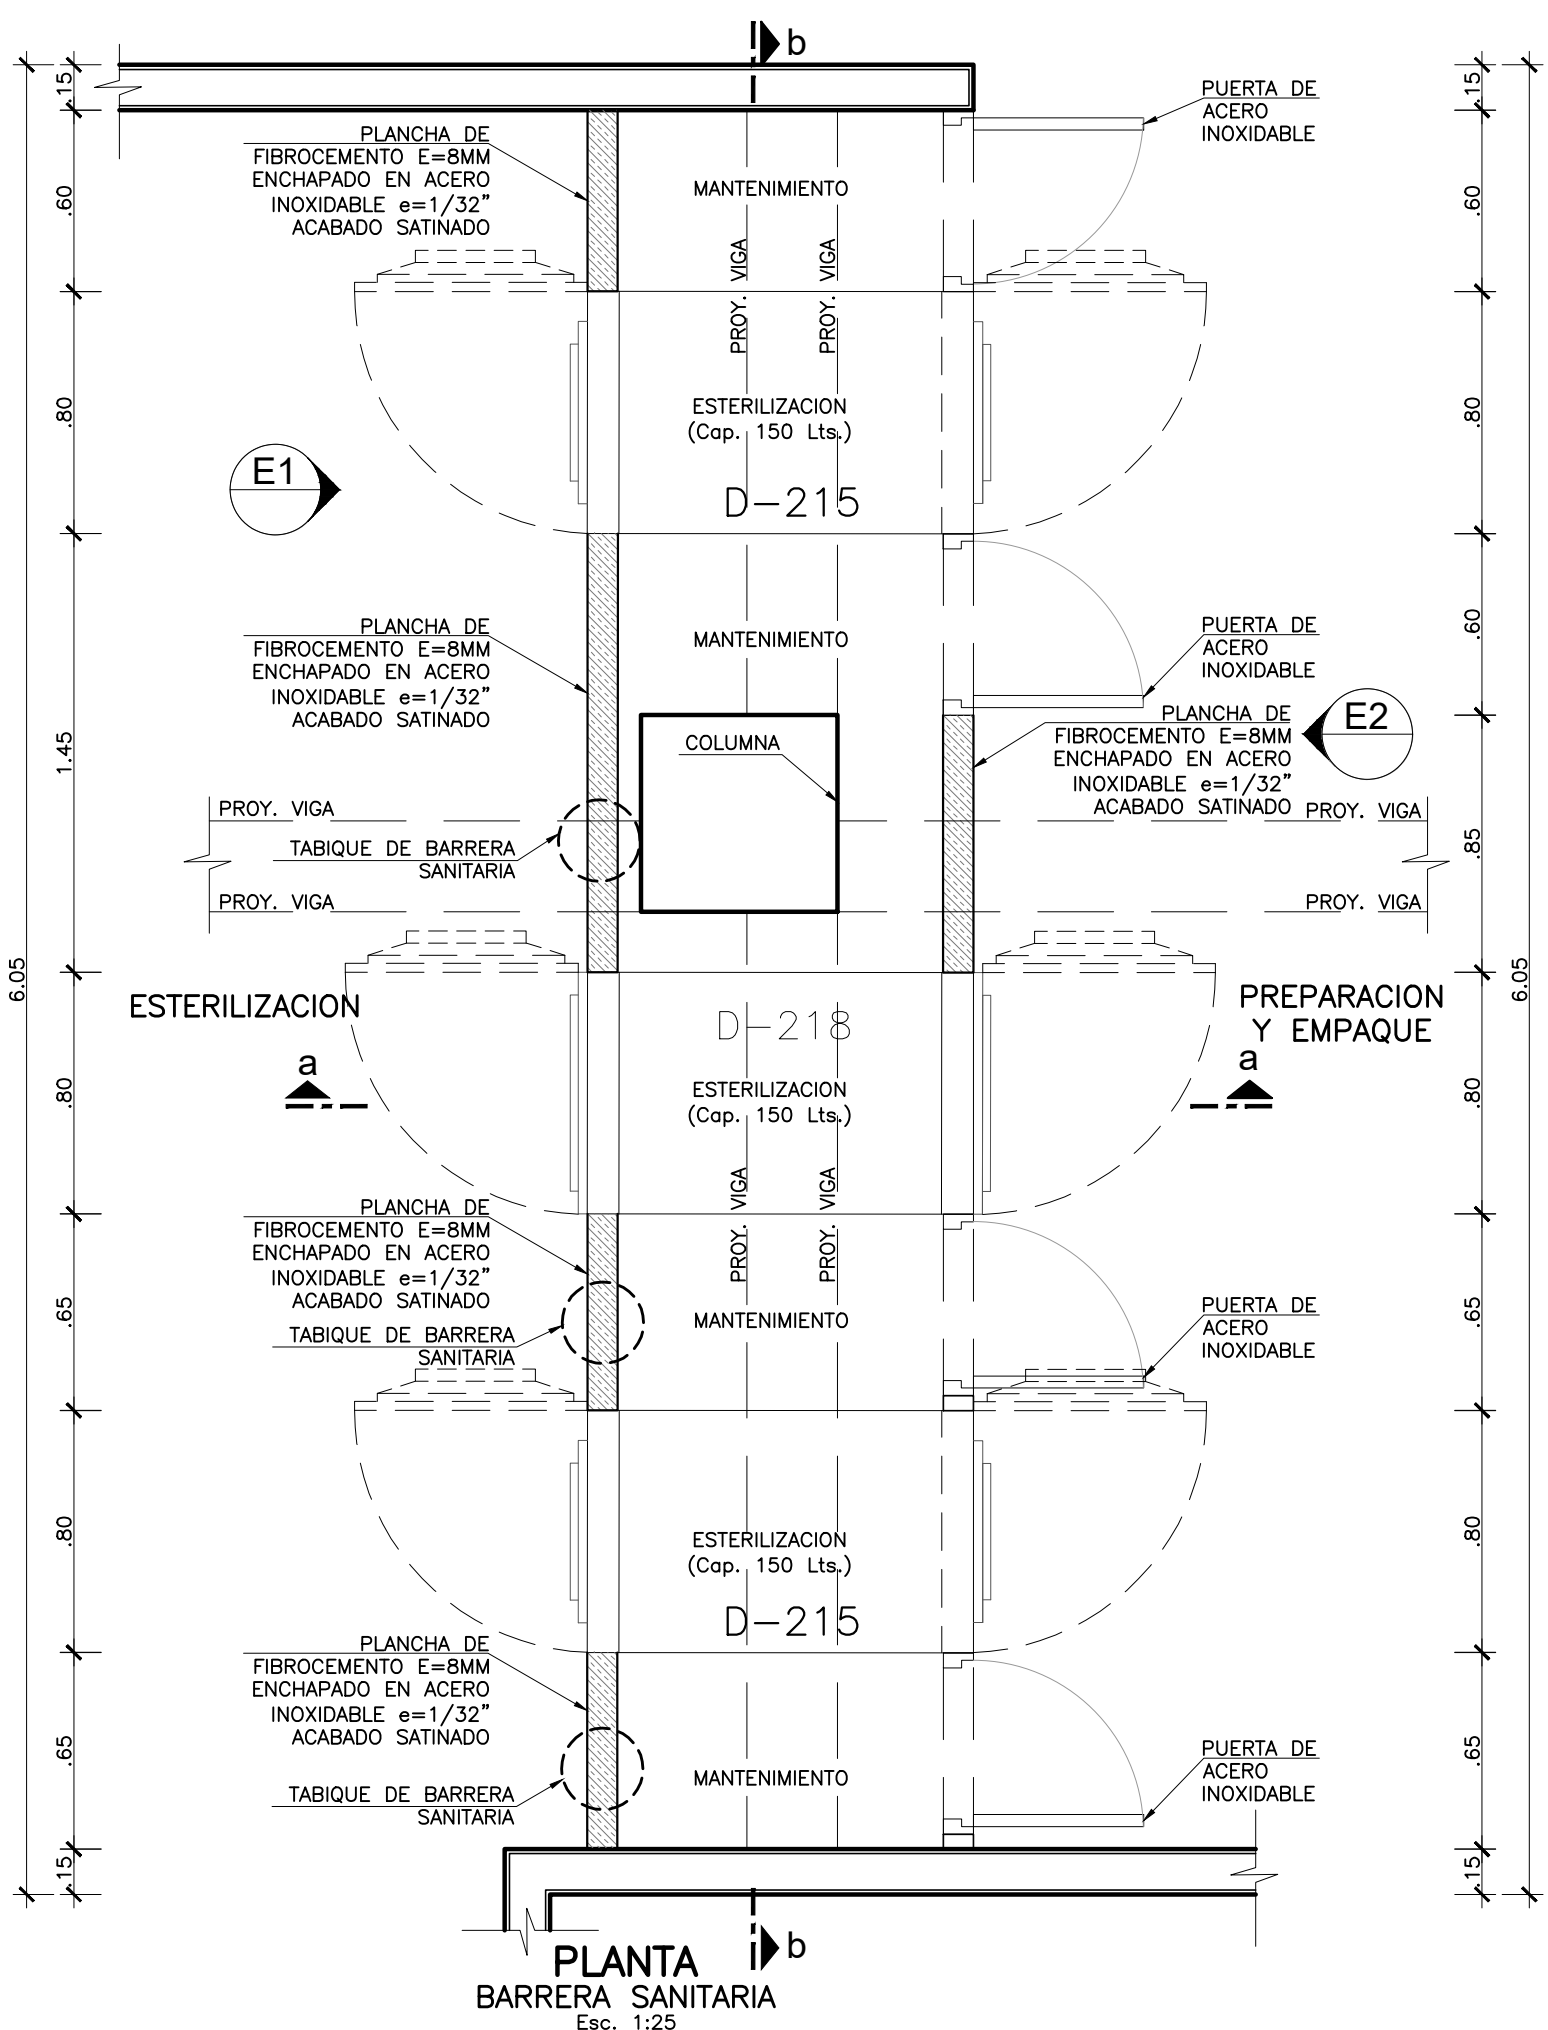


# DETALLE 39


## BARRERA SANITARIA LAVANDERIA

Esc. INDICADA

- NOTAS TÉCNICAS:**
- EL NIVEL ±0.00 CORRESPONDE AL NIVEL = 28.00 DEL PLANO TOPOGRÁFICO.
  - TODAS LAS MEDIDAS, ANGULOS Y NIVELES SERAN VERIFICADOS EN OBRA Y/O CONSULTADOS AL ESPECIALISTA.
  - EL RECUBRIMIENTO DE ACERO INOXIDABLE e=1/32" SERÁ ACABADO SATINADO.
  - LA ESTRUCTURA DE SOPORTE INTERIOR SERÁ EN ACERO INOXIDABLE Y DRYWALL CON PLANCHAS DE FIBROCEMENTO e=8mm.



**GOBIERNO REGIONAL DE TUMBES**



**PERÚ Ministerio de Salud**

OBSERVACIONES:

FIRMA JEFE DE PROYECTO:

FIRMA DE PROYECTISTA:

FIRMA DE SUPERVISOR:

PLANO CLAVE:

BLOQUE / NIVEL	USOS / USUARIOS
BLOQUE A/ 1ER PISO	• CONSULTA EXTERNA • FARMACIA • LABORATORIO • ESTERILIZACIÓN • PREPARACION Y ENPAQUE • AREA DE EXPANSION
BLOQUE A/ 2DO PISO	• CONSULTA EXTERNA • LABORATORIO • AREA DE ESTERILIZACION • AREA DE MANTENIMIENTO Y BANCO DE SANGRE
BLOQUE A/ 3ER PISO	• CONSULTA EXTERNA • LABORATORIO • AREA DE ESTERILIZACION • AREA DE MANTENIMIENTO Y BANCO DE SANGRE
BLOQUE B	• LAVANDERIA
BLOQUE C	• PETROLEO/SUP
BLOQUE D	• SALAS HIBRIDAS
BLOQUE E	• SALONES
BLOQUE F	• ALMACENES
BLOQUE G	• MODULO DIFERENCIADO TIC
BLOQUE H	• GUARDIANA
BLOQUE I	• CENTRO HUBOES SERVICIO DE TELECOM.
BLOQUE J	• GUARDIANA
BLOQUE K	• GUARDIANA
BLOQUE L	• GUARDIANA

PROYECTO:

ELABORACION DEL EXPEDIENTE TECNICO, EQUIPAMIENTO Y CONTINGENCIA DEL PROYECTO "RECONSTRUCCION DEL HOSPITAL SAUL GARRIDO ROSILLO II-1, DISTRITO DE TUMBES, PROVINCIA DE TUMBES, DEPARTAMENTO DE TUMBES"

UBICACION:

Distrito: TUMBES      Provincia: TUMBES      Departamento: TUMBES

ESPECIALIDAD:

**ARQUITECTURA**

PLANO:

DETALLES CONSTRUCTIVOS

ELABORADO POR:

**CONSORCIO CONSULTOR SAUL GARRIDO**  
RUC 20607759538

PROFESIONAL RESPONSABLE:

ARO. PATRICIA M. BARRIENTOS MELENDEZ      CAP 3596  
ARO. NEYMER A. SANCHEZ RODRIGUEZ      CAP 14752

CAD:	ARCHIVO:
CAD	ARCHIVO

FECHA:	ESCALA:
ABRIL 2022	INDICADA

LAMINA:

# D-131