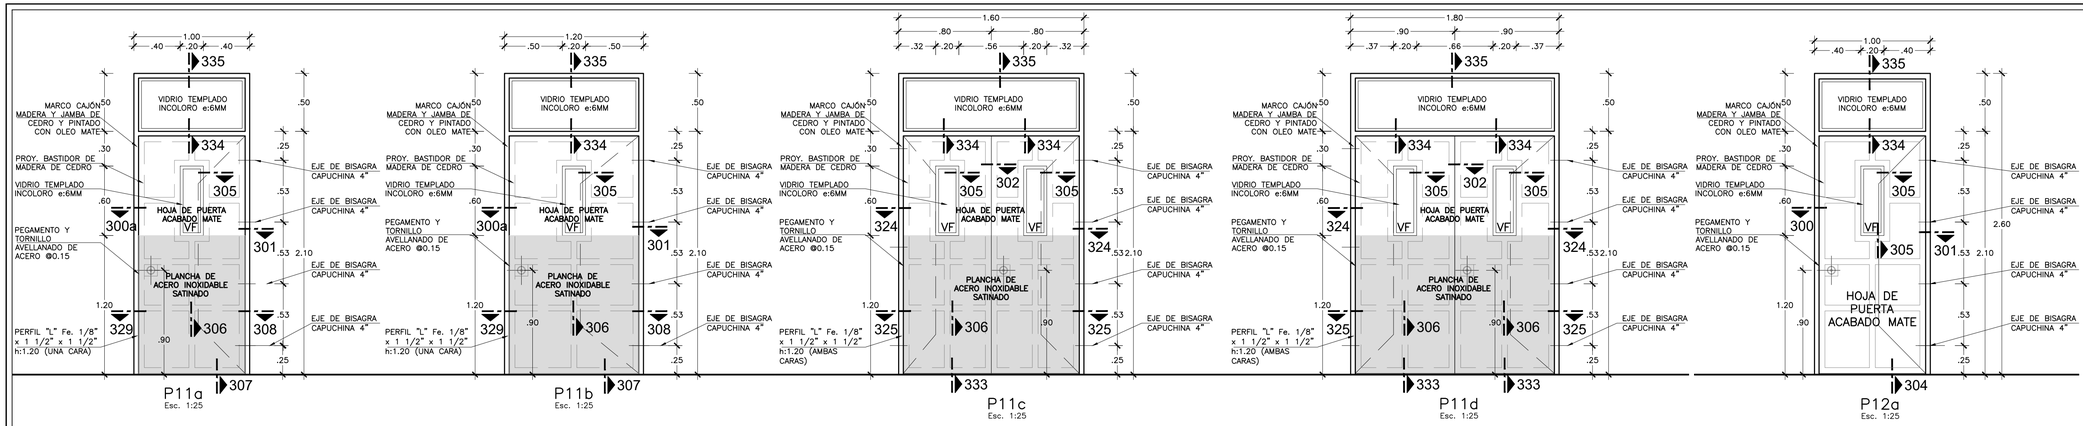

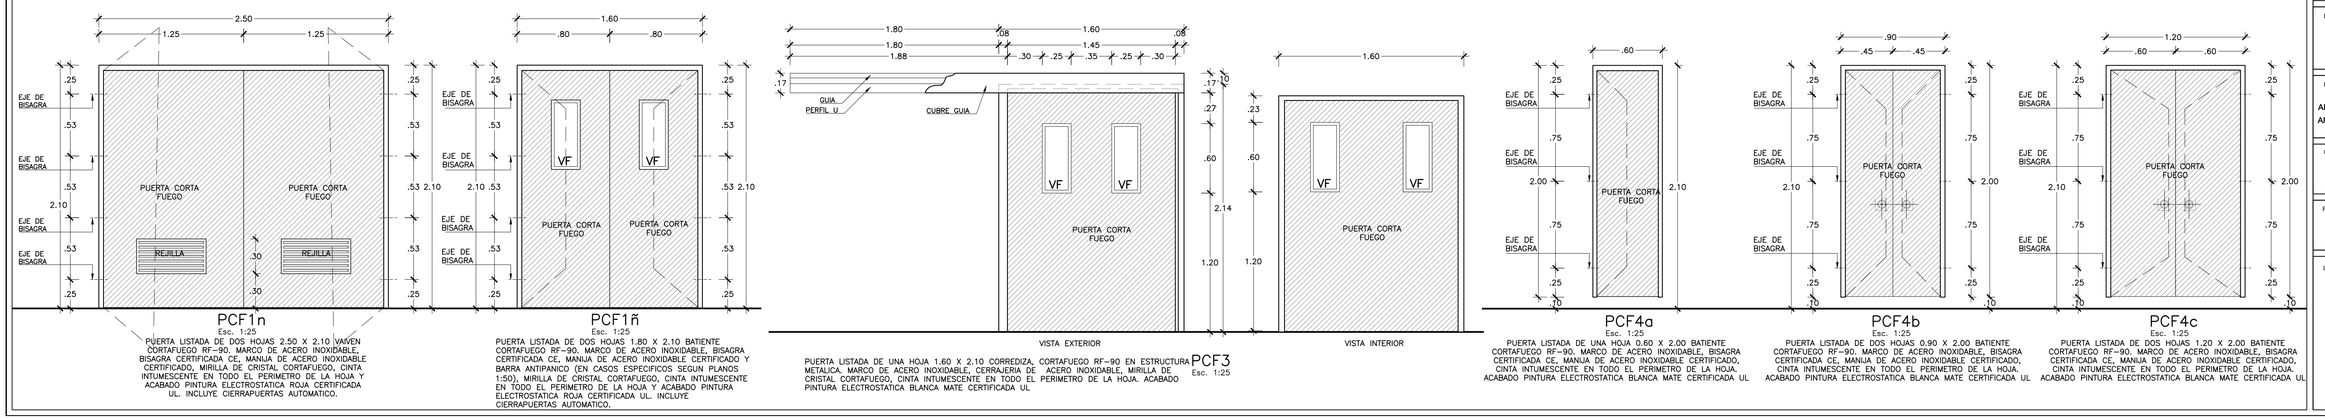

NOTAS TÉCNICAS:

1. SE ESPECIFICA LA CANTIDAD Y LA UBICACION DE CADA TIPO DE PUERTA PARA VER DETALLES CONSTRUCTIVOS DE LAS ELEVACIONES DE PUERTA IR A LAMINAS D-137 Y D-138.
2. PARA VER LA UBICACION, TIPO,ANCHO Y ALTO DE PUERTAS, VER LAMINAS DE A-01 AL A-72.
3. TODAS LAS PUERTAS SERAN PINTADO CON ACABADO MATE
4. TODAS LAS PLANCHAS DE ACERO SATINADO SERAN FIJADOS CON TORNILLOS AVELLANADOS DE ACERO ESPACIADOS CADA 15 CM Y SU INSTALACION ES POSTERIOR AL PINTADO DE PUERTAS Y LLEVARAN PROTECCION DE FE EN LOS MARCOS
5. LAS VIDRIOS FIJOS (VF) SE UNIRAN ENTRE SI CON SILICONA.
6. SI POR RAZONES DE PRODUCCION O ABASTECIMIENTO NO SE PUDIERAN USAR LOS PERFILES INDICADOS EN LOS PLANOS, SE PODRAN USAR OTROS PERFILES DE ALUMINIO SIEMPRE Y CUANDO ESTE CAMBIO NO ALTERE LA FORMA DE LOS ELEMENTOS DE LA CARPINTERIA, NI REPRESENTE UN INCREMENTO EN LOS COSTOS Y CUENTE CON LA APROBACION DEL PROYECTISTA Y EL SUPERVISOR.
7. TODAS LAS MEDIDAS SERAN VERIFICADAS EN OBRA
8. LAS PUERTAS QUE DAN AL EXTERIOR DEBERAN SER PINTADAS CON DOS MANOS DE POLIURETANO
9. TODOS LOS AMBIENTES QUE NO CUENTEN CON VENTILACION NATURAL MAS SÍ CON EXTRACCION MECANICA DEBERAN TENER REJILLA DE MADERA EN LA PARTE INFERIOR.
10. SE ESPECIFICA EN CADA PUERTA EL TIPO DE CERRAJERIA, VER LAMINA A-01 AL A-72

GOBIERNO REGIONAL DE TUMBES

PERÚ | Ministerio de Salud

OBSERVACIONES:

FIRMA JEFE DE PROYECTO:

FIRMA DE PROYECTISTA:

FIRMA DE SUPERVISOR:

PLANO CLAVE:

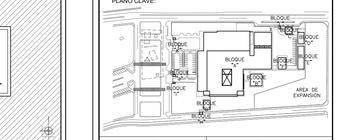

BLOQUE / NIVEL	U.P.S.S. / U.P.S.
BLOQUE A/ 1ER PISO	• CONSULTA EXTERNA • HOSPITALIZACION CLINICA • EMERGENCIA • DIAGNOSTICO POR IMAGENES • CENTRO QUIRURGICO • ANATOMIA PATOLOGICA • NUTRICION • CENTRAL DE ESTERILIZACION • CENTRAL DE GASES • CASA DE FUERZA • TRANSPORTES
BLOQUE A/ 2DO PISO	• CONSULTA EXTERNA • ADMINISTRACION • CENTRO DE COMPUTO E INFORMACIÓN • CENTRO OBSTETRICO • CENTRO QUIRURGICO • CENTRAL DE ESTERILIZACION • CENTRO DE HEMOTERAPIA Y BANCO DE SANGRES • SALA DE USOS MULTIPLES
BLOQUE A/ 3ER PISO	• HOSPITALIZACION • RESIDENCIA DE PERSONAL
BLOQUES B	• LAVANDERIA
BLOQUES C	• PETROLEO/GLP
BLOQUES D	• SALUD AMBIENTAL
BLOQUES E	• TALLERES
BLOQUES F	• ALMACENES
BLOQUES G	• MODULO DIFERENCIADO TBC
BLOQUES H	• GUARDIANIA
BLOQUES I	• CTO INGRESO SERVICIO DE TELECOM.
BLOQUES J	• GUARDIANIA
BLOQUES K	• GUARDIANIA
BLOQUES L	• GUARDIANIA

PROYECTO:

ELABORACION DEL EXPEDIENTE TECNICO, EQUIPAMIENTO Y CONTINGENCIA DEL PROYECTO "RECONSTRUCCION DEL HOSPITAL SAUL GARRIDO ROSILLO II-1, DISTRITO DE TUMBES, PROVINCIA DE TUMBES, DEPARTAMENTO DE TUMBES"

UBICACIÓN:

Distrito:	Provincia:	Departamento:
TUMBES	TUMBES	TUMBES

ESPECIALIDAD:

ARQUITECTURA

PLANO:

DETALLE DE CARPINTERIA DE PUERTAS

ELABORADO POR:

CONSORCIO CONSULTOR SAUL GARRIDO

RUC 20607759538

PROFESIONAL RESPONSABLE:

ARQ. PATRICIA M. BARRIENTOS MELENDEZ CAP 3596

ARQ. NEYMER A. SANCHEZ RODRIGUEZ CAP 14752

CAD:	ARCHIVO:
CAD	ARCHIVO

FECHA:	ESCALA:
ABRIL 2022	INDICADA

LAMINA:

D-136