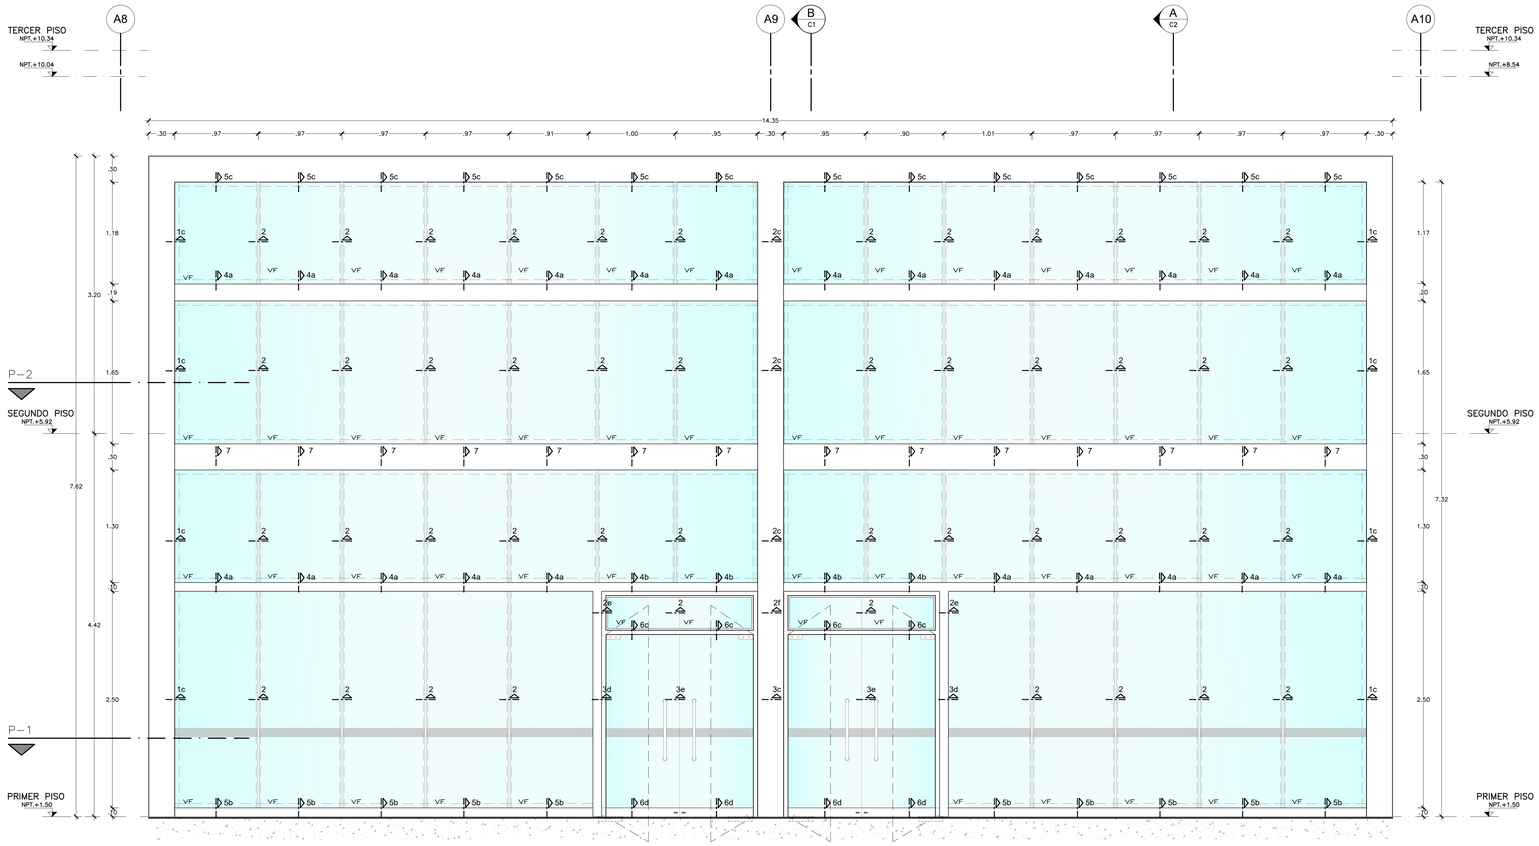

MC-01
Esc. 1:25

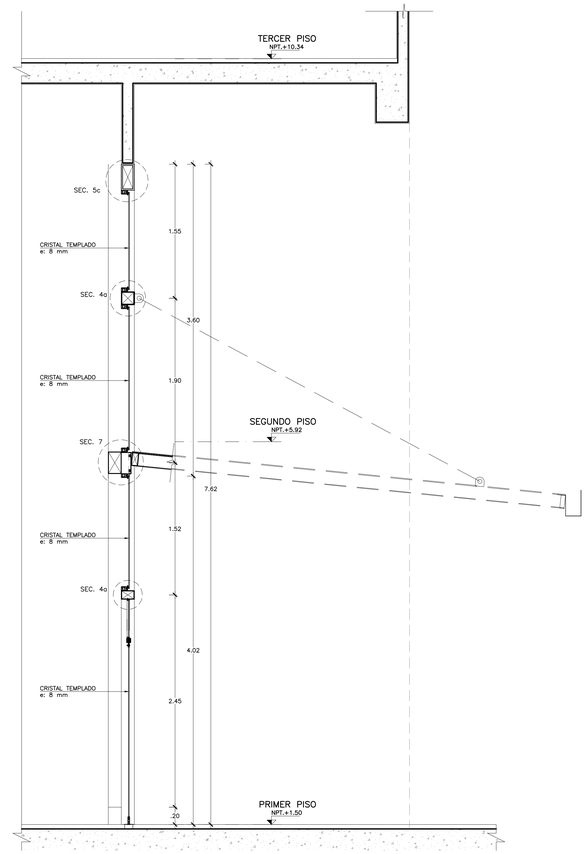

CORTE B-B
Esc. 1:25

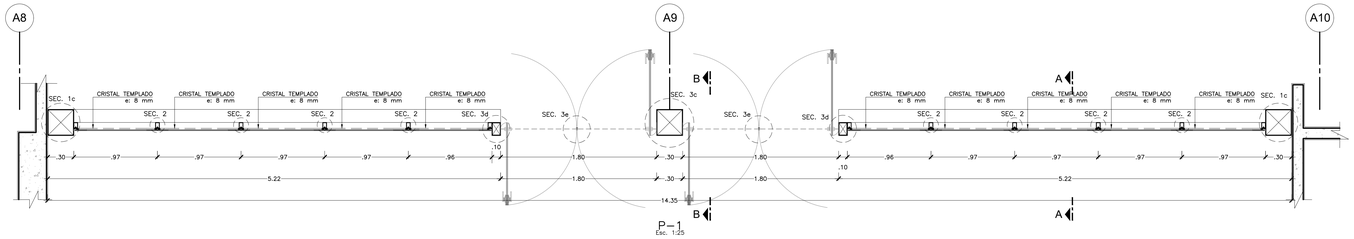

P-1
Esc. 1:25

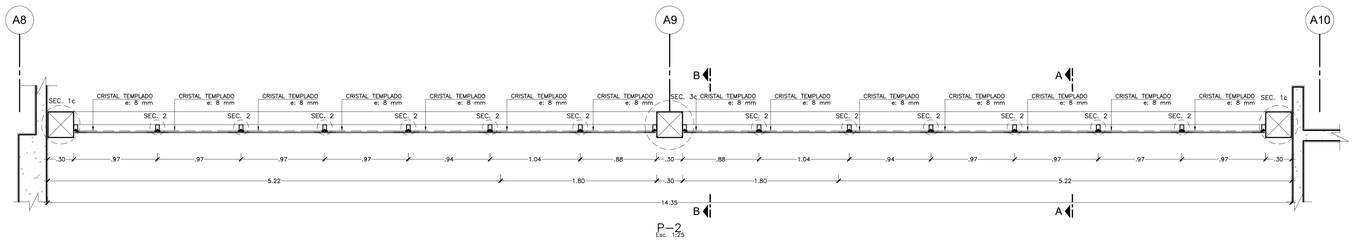

P-2
Esc. 1:25

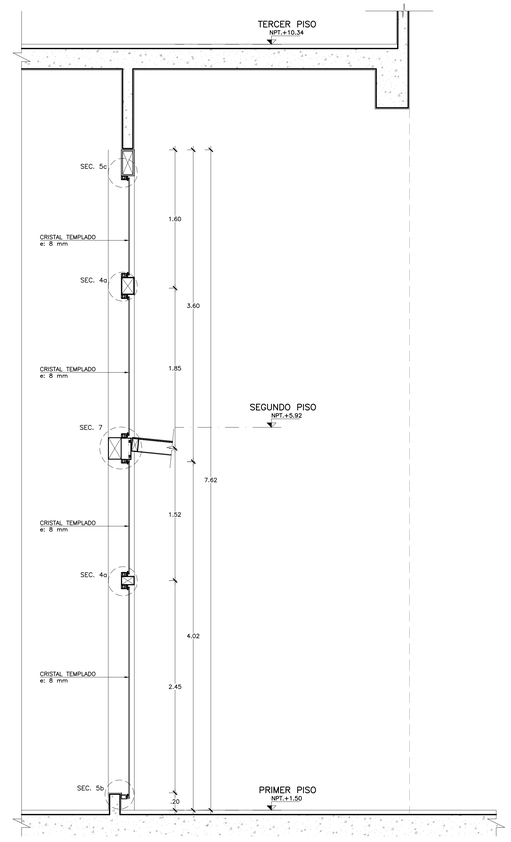

CORTE A-A
Esc. 1:25

NOTA: LAS DIMENSIONES Y MEDIDAS DE LOS ELEMENTOS METALICOS DEL MURO CORTINA MC-01 SE ENCUENTRAN EN LA LAM. E-127(planos de la especialidad de estructuras).

NOTAS TÉCNICAS:

1. SE ESPECIFICA LA CANTIDAD Y LA UBICACION DE CADA TIPO DE MURO CORTINA PARA VER DETALLES CONSTRUCTIVOS DE LAS ELEVACIONES DE MURO CORTINA IR A LAMINAS D-145, D-146 y D-147.
2. PARA VER LA UBICACION, TIPO,ANCHO Y ALTO DE MUROS CORTINA, VER LAMINAS DE A-01 AL A-72.
3. TODAS LOS MUROS CORTINAS TENDRAN LAMINA PAVONADA DE 4.5MM A UNA ALTURA DE 0.90m.
4. TODAS LOS MUROS CORTINAS QUE DAN HACIA EL EXTERIOR DEBERAN TENER UN SARDINEL PARA PROTECCION CONTRA LAS LLUVIAS.
5. LOS MUROS CORTINAS CONO2 PUERTAS TENDRAN UN TIRADOR DE ACERO INOXIDABLE DE h=0.70m
6. LAS VIDRIOS FIJOS (VF) SE UNIRAN ENTRE SI CON SILICONA.
7. SI POR RAZONES DE PRODUCCION O ABASTECIMIENTO NO SE PUEDAN USAR LOS PERFILES INDICADOS EN LOS PLANOS, SE PODRAN USAR OTROS PERFILES DE ALUMINIO SIEMPRE Y CUANDO ESTE CAMBIO NO ALTERE LA FORMA DE LOS ELEMENTOS DE LA CARPINTERIA, NI REPRESENTE UN INCREMENTO EN LOS COSTOS Y CUENTE CON LA APROBACION DEL PROYECTISTA Y EL SUPERVISOR.
8. LAS DIMENSIONES Y MEDIDAS DE LOS ELEMENTOS METALICOS DEL MURO CORTINA MC-01 SE ENCUENTRAN EN LA LAM. E-127(planos de la especialidad de estructuras).
9. TODAS LAS MEDIDAS SERAN VERIFICADAS EN OBRA.

GOBIERNO REGIONAL DE TUMBES

PERÚ Ministerio de Salud

OBSERVACIONES:

FIRMA JEFE DE PROYECTO:

FIRMA DE PROYECTISTA:

FIRMA DE SUPERVISOR:

PLANO CLAVE:

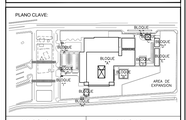

BLOQUE / NIVEL	U.P.S.S. / U.F.S.
BLOQUE A/ 100 PISO	•CONSULTA EXTERNA •ADMINISTRACION •URGENCIA •CONSULTA EXT POR MAEORES •OBSTETRICIA •CIRUGIA MAYOR •MATERNA PATOLOGICA •CIRUGIA MENOR •CIRU. MATERNIDAD •CIRUGIA MAYOR CLASES •CIRU. DE CUELLO •CIRUGIA MENOR
BLOQUE A/ 200 PISO	•CONSULTA EXTERNA •ADMINISTRACION •GESTION DE LA INFORMACION •CONSULTA EXTERNA •CENTRO DE ESTERILIZACION •CONSULTA EXTERNA MEDICOQUIRURGICA •CENTRO DE HEMOTERAPIA Y BANCO DE SANGRE •SALA DE LUCIS MULTIPLES
BLOQUE A/ 300 PISO	•HOSPITALIZACION •RESIDENCIA DE PERSONAL
BLOQUEES B	•LAVANDERIA
BLOQUEES C	•PETROLEO/GLP
BLOQUEES D	•SALUD AMBIENTAL
BLOQUEES E	•TALLERES
BLOQUEES F	•ALMACENES
BLOQUEES G	•MODULO OFERDICADO TBC
BLOQUEES H	•GUARDIANIA
BLOQUEES I	•CTO INGRESO SERVICIO DE TELEFONI.
BLOQUEES J	•GUARDIANIA
BLOQUEES K	•GUARDIANIA
BLOQUEES L	•GUARDIANIA

PROYECTO:

ELABORACION DEL EXPEDIENTE TECNICO, EQUIPAMIENTO Y CONTINGENCIA DEL PROYECTO "RECONSTRUCCION DEL HOSPITAL SAUL GARRIDO ROSILLO II-1, DISTRITO DE TUMBES, PROVINCIA DE TUMBES, DEPARTAMENTO DE TUMBES"

UBICACIÓN:

Distrito:	Provincia:	Departamento:
TUMBES	TUMBES	TUMBES

ESPECIALIDAD:

ARQUITECTURA

PLANO:

DETALLES DE MURO CORTINA

ELABORADO POR:

CONSORCIO CONSULTOR SAUL GARRIDO
RUC 20607759538

PROFESIONAL RESPONSABLE:

ARQ. PATRICIA M. BARRIENTOS MELENDEZ CAP 3596
ARQ. NEYMER A. SANCHEZ RODRIGUEZ CAP 14752

CAD:	ARCHIVO:
CAD	ARCHIVO
FECHA: ABRIL 2022	ESCALA: 1/25

LAMINA:

D-145