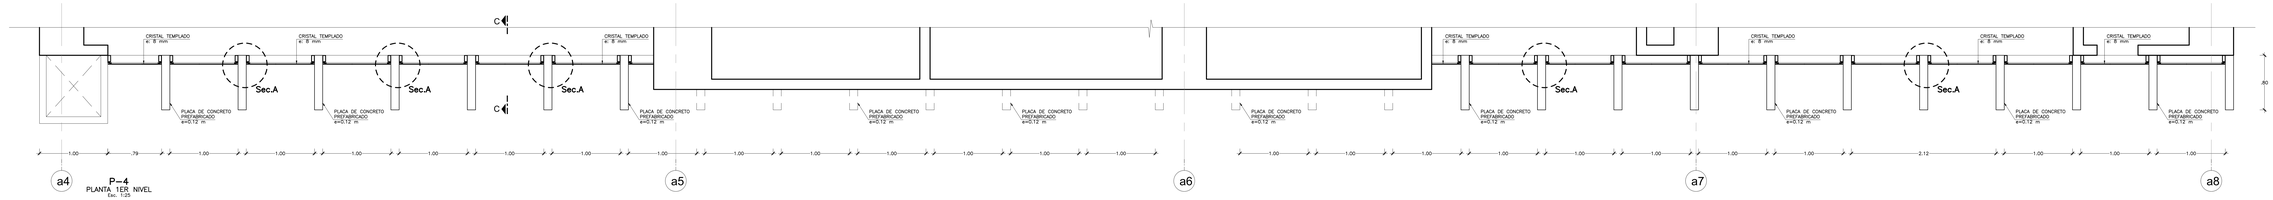

P-4
PLANTA 1ER NIVEL
Esc.: 1:25

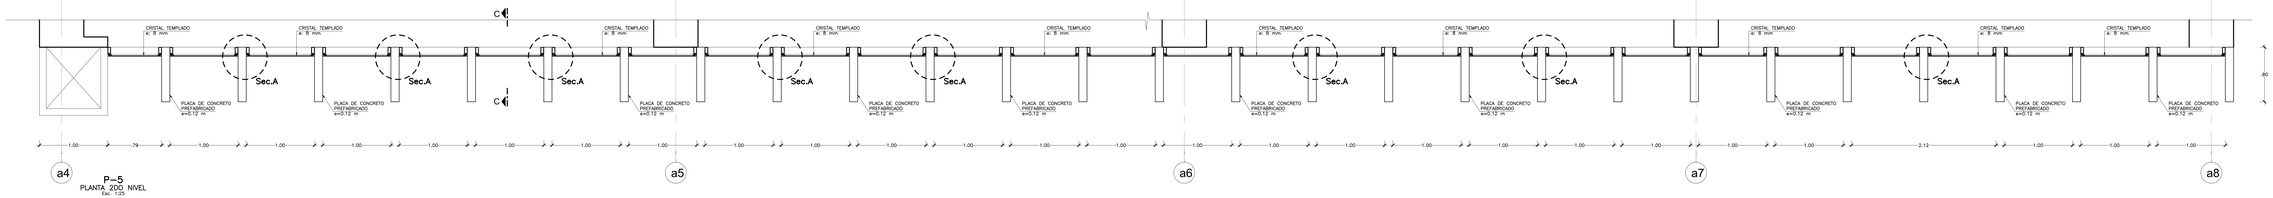

P-5
PLANTA 2DO NIVEL
Esc.: 1:25

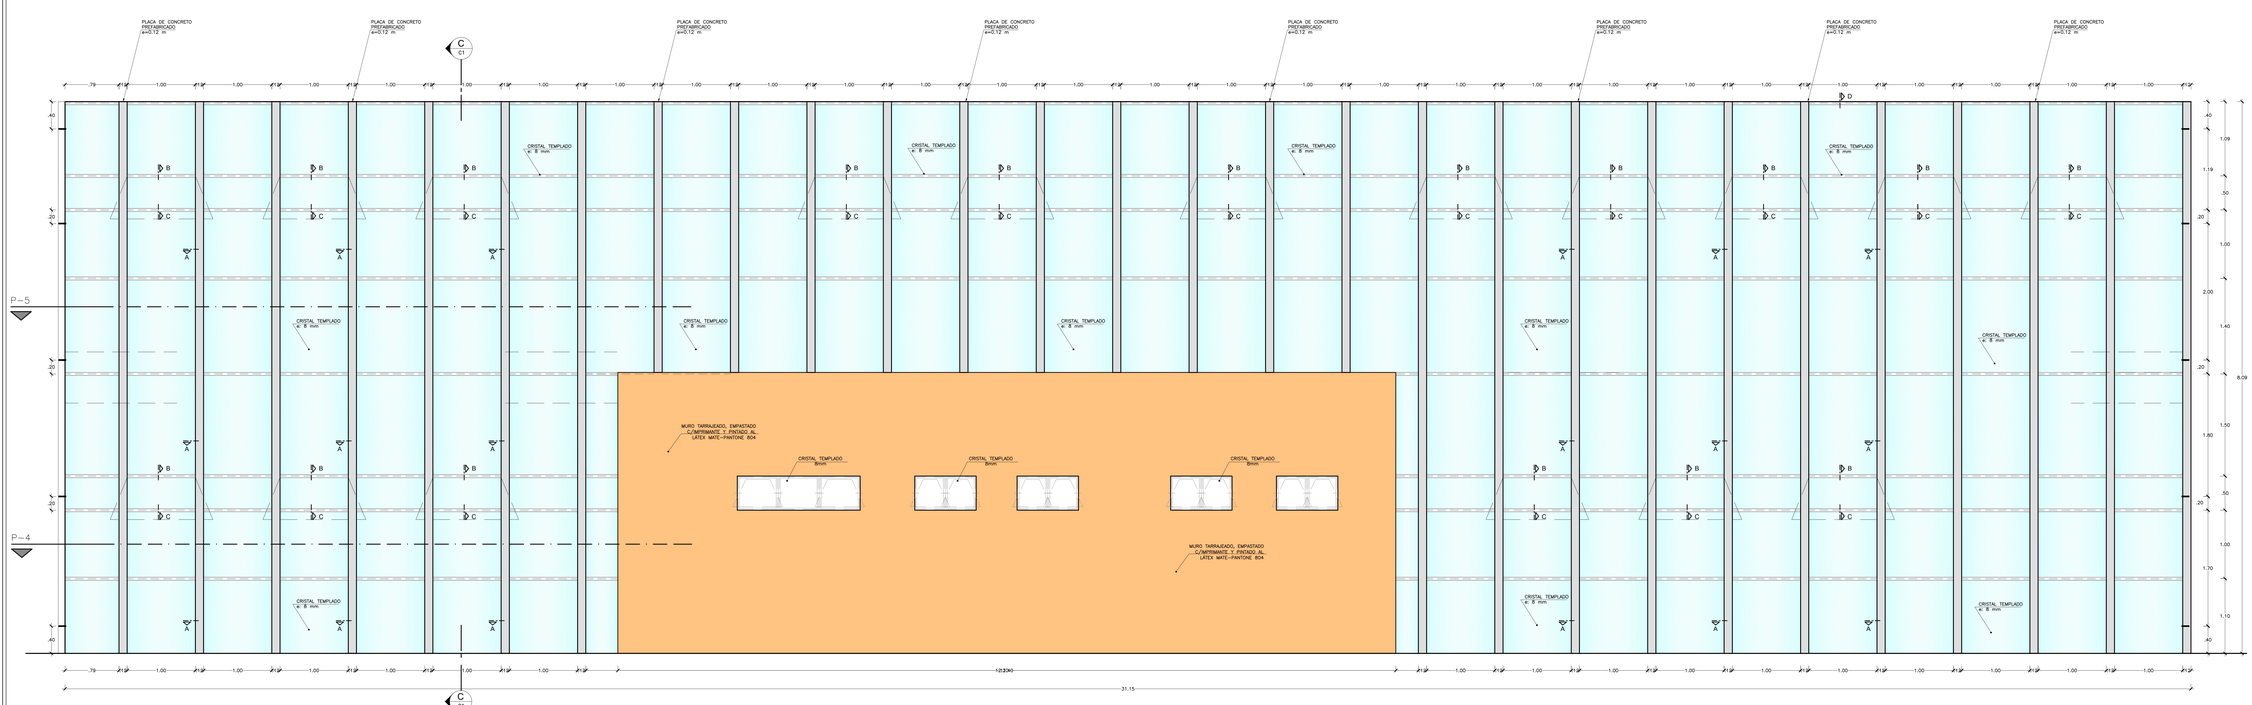

MC-02
ELEVACIÓN
Esc.: 1:25

NOTAS TÉCNICAS:

1. SE ESPECIFICA LA CANTIDAD Y LA UBICACIÓN DE CADA TIPO DE MURO CORTINA EN LOS PLANOS DE LOS CONSTRUCTIVOS DE LAS ELEVACIONES DE MURO CORTINA (R A LAMINAS D-145, D-146 y D-147.
2. PARA VER LA UBICACION, TIPLANCHO Y ALTO DE MUROS CORTINA, VER LAMINAS DE A-01 AL A-72.
3. TODAS LOS MUROS CORTINAS TENDRAN LAMINA PAVONADA DE 4.5MM A UNA ALTURA DE 0.90m.
4. TODAS LOS MUROS CORTINAS QUE DAN HACIA EL EXTERIOR DEBERAN TENER UN SARDINEL PARA PROTECCION CONTRA LAS LLUVIAS.
5. LOS MUROS CORTINAS CONTARAN PUERTAS DE VIDRIO TEMPLADO PARA EL ACCESO INCHEMBRE DE h/2.70+c.
6. LAS VIDRIOS FIJOS (V) SE UNIRAN ENTRE SI CON SILICONA.
7. SI POR RAZONES DE PRODUCCION O ABASTECIMIENTO NO SE PUEDAN USAR LOS PERFILES DE ALUMINIO QUE SE VEN EN PLANOS, SE PODRAN USAR OTROS PERFILES DE ALUMINIO SIEMPRE Y CUANDO NO SE ALTERE EN NADA LA FORMA DE LOS ELEMENTOS DE LA CARPINTERIA, N REPRESENTE UN INCREMENTO EN LOS COSTOS Y CUENTE CON LA APROBACION DEL PROYECTISTA Y EL SUPERVISOR.
8. LAS DIMENSIONES Y MEDIDAS DE LOS MUROS CORTINA SE VEN EN LOS MUROS CORTINA MC-01 SE ENCUENTRAN EN LA LAM. E-127(primos de la especialidad de estructuras).
9. TODAS LAS MEDIDAS SERAN VERIFICADAS EN OBRA.

GOBIERNO REGIONAL DE TUMBES

PERÚ | Ministerio de Salud

OBSERVACIONES:

FIRMA JEFE DE PROYECTO:

FIRMA DE PROYECTISTA:

FIRMA DE SUPERVISOR:

PLANO CLAVE

BLOQUE "J" AMB.	VIP AUD. // AMB.
BLOQUE "A" 1ER PISO	- CONSULTA CLÍNICA - TRIAJE - CONSULTA PRE NATATAL - CRED/VACUNA - CONSEJERIA - CONSULTA PSICOLOGICA - CONSULTA - CONSULTA DE OBSTETRICIA - CONSULTA DE NIÑOS - TOPICO
BLOQUE "A" 2DO PISO	- CONSULTA CLÍNICA - CONSEJERIA - CONSEJERIA DE NUTRICION - CONSEJERIA DE PSICOLOGIA - CONSULTA DE OBSTETRICIA - CONSEJERIA DE OBSTETRICIA Y BANCO DE LECHE - CONSULTA CLINICA ALTA RIESGO
BLOQUE "A" 3ER PISO	- AMBIENTE DE PERSONAL
BLOQUE B	- LAVANDERIA
BLOQUE C	- HOTELES/SUIT
BLOQUE D	- SALA DE ESPERA
BLOQUE E	- TALLERES
BLOQUE F	- CAMERINO
BLOQUE G	- MODULO INTERNADOS 1ER
BLOQUE H	- CAMERINO
BLOQUE I	- CAMERINO - SERVICIO DE TELEFON
BLOQUE J	- CENTRAL
BLOQUE K	- CAMERINO
BLOQUE L	- CAMERINO

PROYECTO:

ELABORACION DEL EXPEDIENTE TECNICO, EQUIPAMIENTO Y CONTINGENCIA DEL PROYECTO "RECONSTRUCCION DEL HOSPITAL SAUL GARRIDO ROSILLO II-1, DISTRITO DE TUMBES, PROVINCIA DE TUMBES, DEPARTAMENTO DE TUMBES"

UBICACIÓN:

Distrito:	Provincia:	Departamento:
TUMBES	TUMBES	TUMBES

ESPECIALIDAD:

ARQUITECTURA

PLANO:

DETALLES DE MURO CORTINA

ELABORADO POR:

CONSORCIO CONSULTOR SAUL GARRIDO
RUC 20607708538

PROFESIONAL RESPONSABLE:

ARQ. PATRICIA M. BARRIENTOS MELENDEZ CAP 3596
ARQ. NEYMER A. SANCHEZ RODRIGUEZ CAP 14752

CAD:	ARCHIVO:
CAD	ARCHIVO
FECHA:	ESCALA:
ABRIL 2022	1/25

LAMINA:

D-146