




OBSERVACIONES:

FIRMA JEFE DE PROYECTO:

FIRMA PROYECTISTA:

FIRMA SUPERVISOR:

PLANO CLAVE:

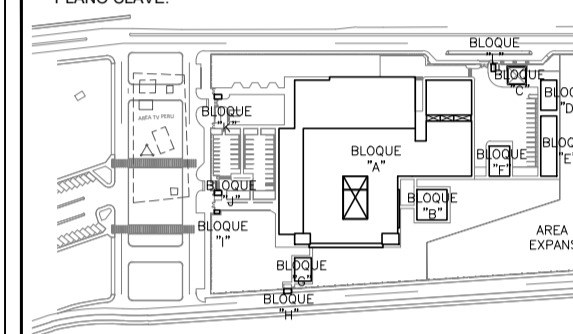

BLOQUE / NIVEL	U.P.S.S. / U.P.S.
BLOQUE A/ 1ER PISO	<ul style="list-style-type: none"> CONSULTA EXTERNA PLANTAS CLINICA LABORATORIO INVESTIGACION POR IMAGENES RESERVA RESERVA PATOLOGICA RESERVA CASA MEDICINA OFICINA DE GASES TRANSPIRANTES
BLOQUE A/ 2DO PISO	<ul style="list-style-type: none"> CONSULTA EXTERNA ADMINISTRACION SECCION DE LA INFORMACION CENTRO DE ESTUDIOS CENTRO DE INVESTIGACION CENTRO DE REPRODUCCION Y BANCO DE SEMENES SALA DE USOS MULTIPLES HOSPITALIZACION RESERVA DE PERSONAL
BLOQUE B	LABORATORIO
BLOQUE C	PETROLEO/GLP
BLOQUE D	SALAS AMBULANCIAS
BLOQUE E	TALLERES
BLOQUE F	AMBULANCIAS
BLOQUE G	MODELO OPERACIONE TRC
BLOQUE H	GUARDIANA
BLOQUE I	CITO INGRESO SERVIDO DE TELECOM.
BLOQUE J	GUARDIANA
BLOQUE K	GUARDIANA
BLOQUE L	GUARDIANA

PROYECTO:

ELABORACION DEL EXPEDIENTE TECNICO, EQUIPAMIENTO Y CONTINGENCIA DEL PROYECTO "RECONSTRUCCION DEL HOSPITAL SAUL GARRIDO ROSILLO II-1, DISTRITO DE TUMBES, PROVINCIA DE TUMBES, DEPARTAMENTO DE TUMBES"

UBICACION:

Districto: TUMBES Provincia: TUMBES Departamento: TUMBES

ESPECIALIDAD:

ARQUITECTURA

PLANO:

DETALLE DE CARPINTERIA DE REJAS

ELABORADO POR:

CONSORCIO CONSULTOR SAUL GARRIDO RUC 20607759538

PROFESIONAL RESPONSABLE:

ARQ. PATRICIA M. BARRIENTOS MELENDEZ CAP 3596 ARQ. NEYMER A. SANCHEZ RODRIGUEZ CAP 14752

CAD:

ARCHIVO:

CAD

ARCHIVO

FECHA:


ESCALA:

ABRIL 2022


INDICADA

LAMINA:


D-148

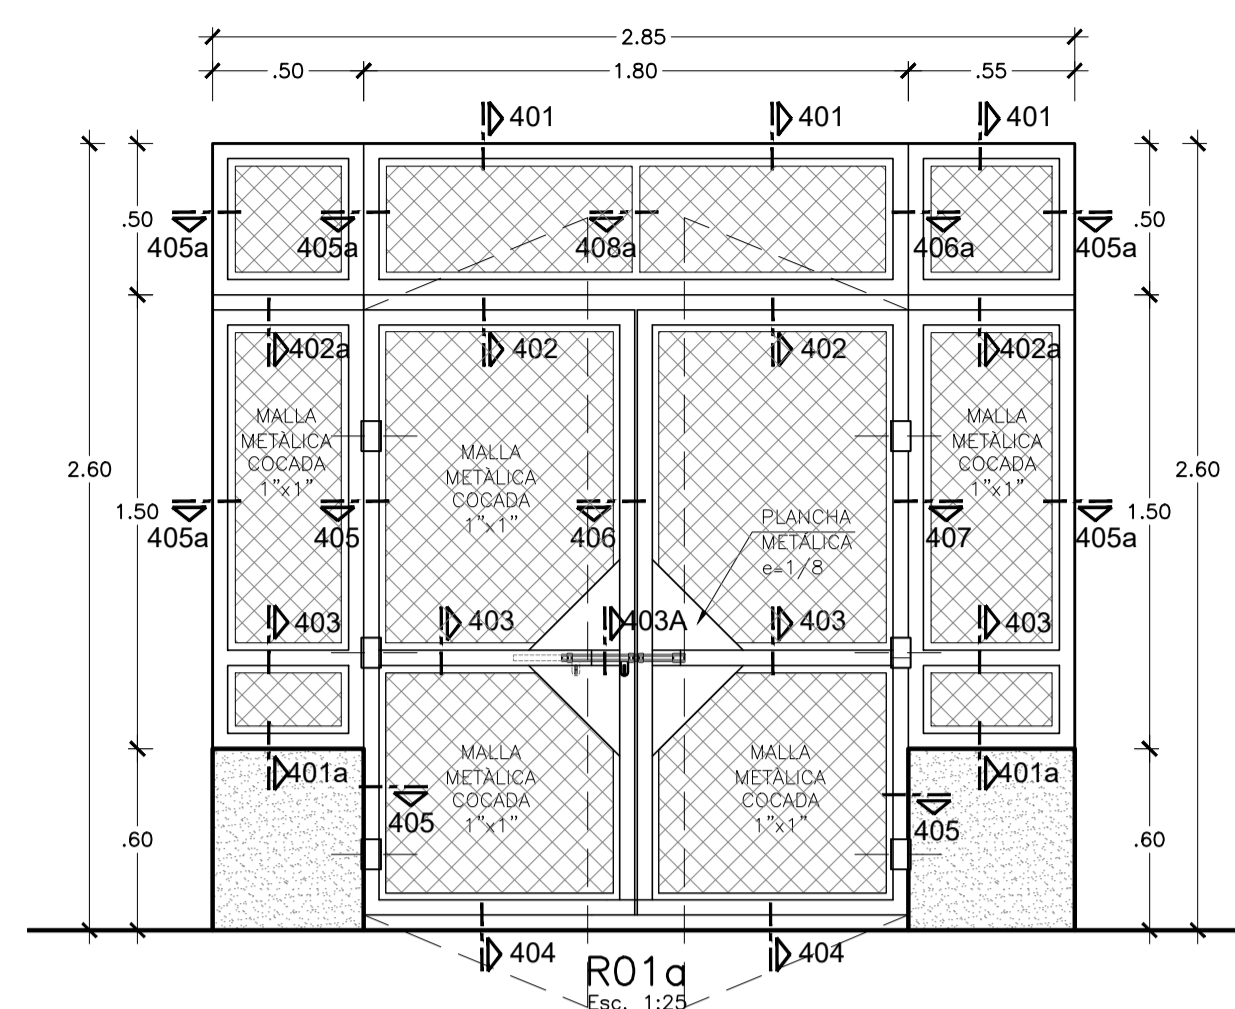


- CANTIDAD: 01
- CENTRAL DE GASES

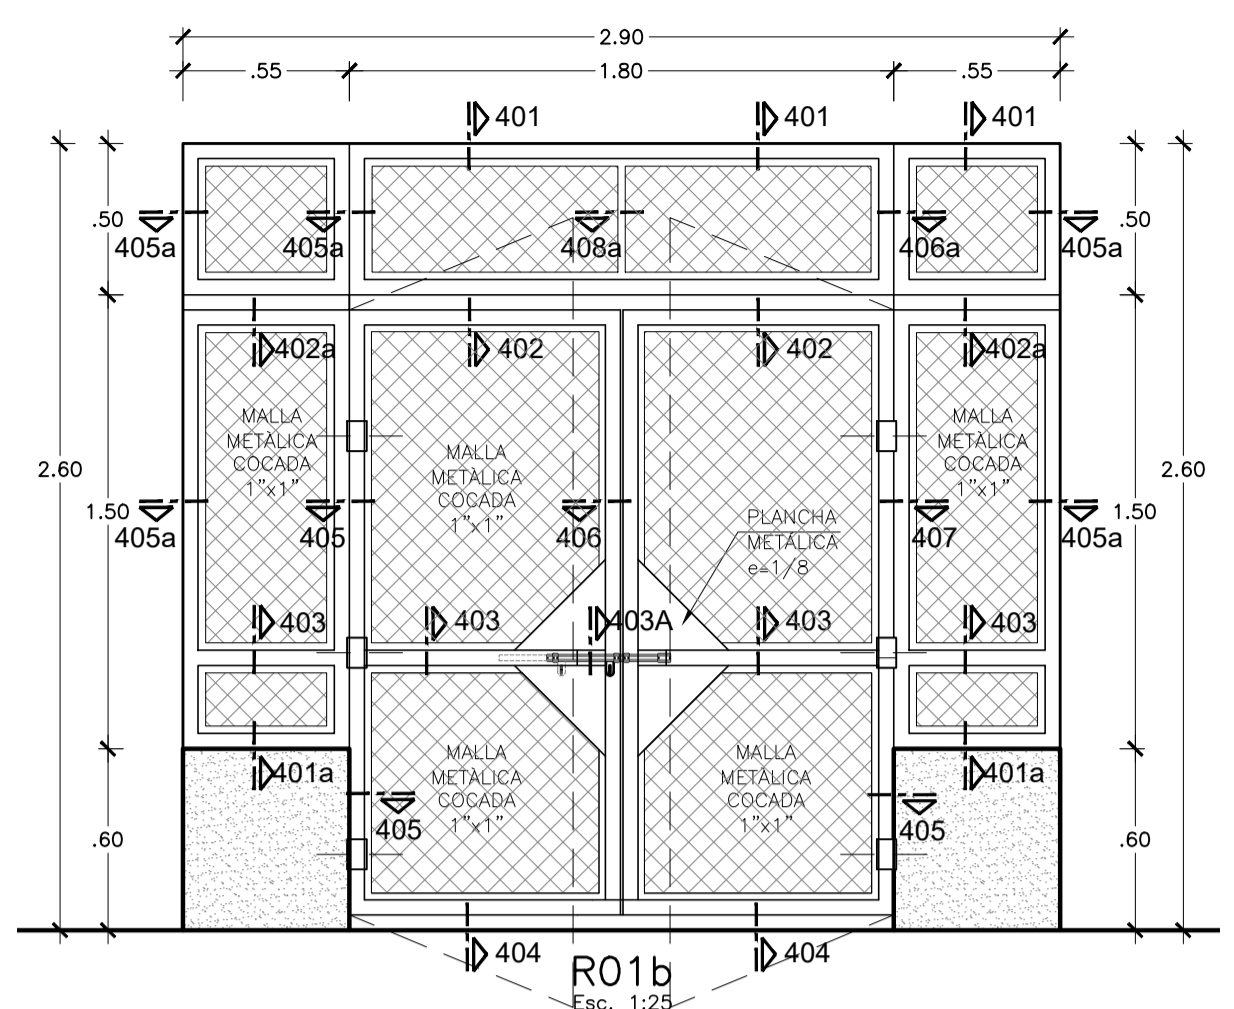


- CANTIDAD: 01
- CENTRAL DE GASES

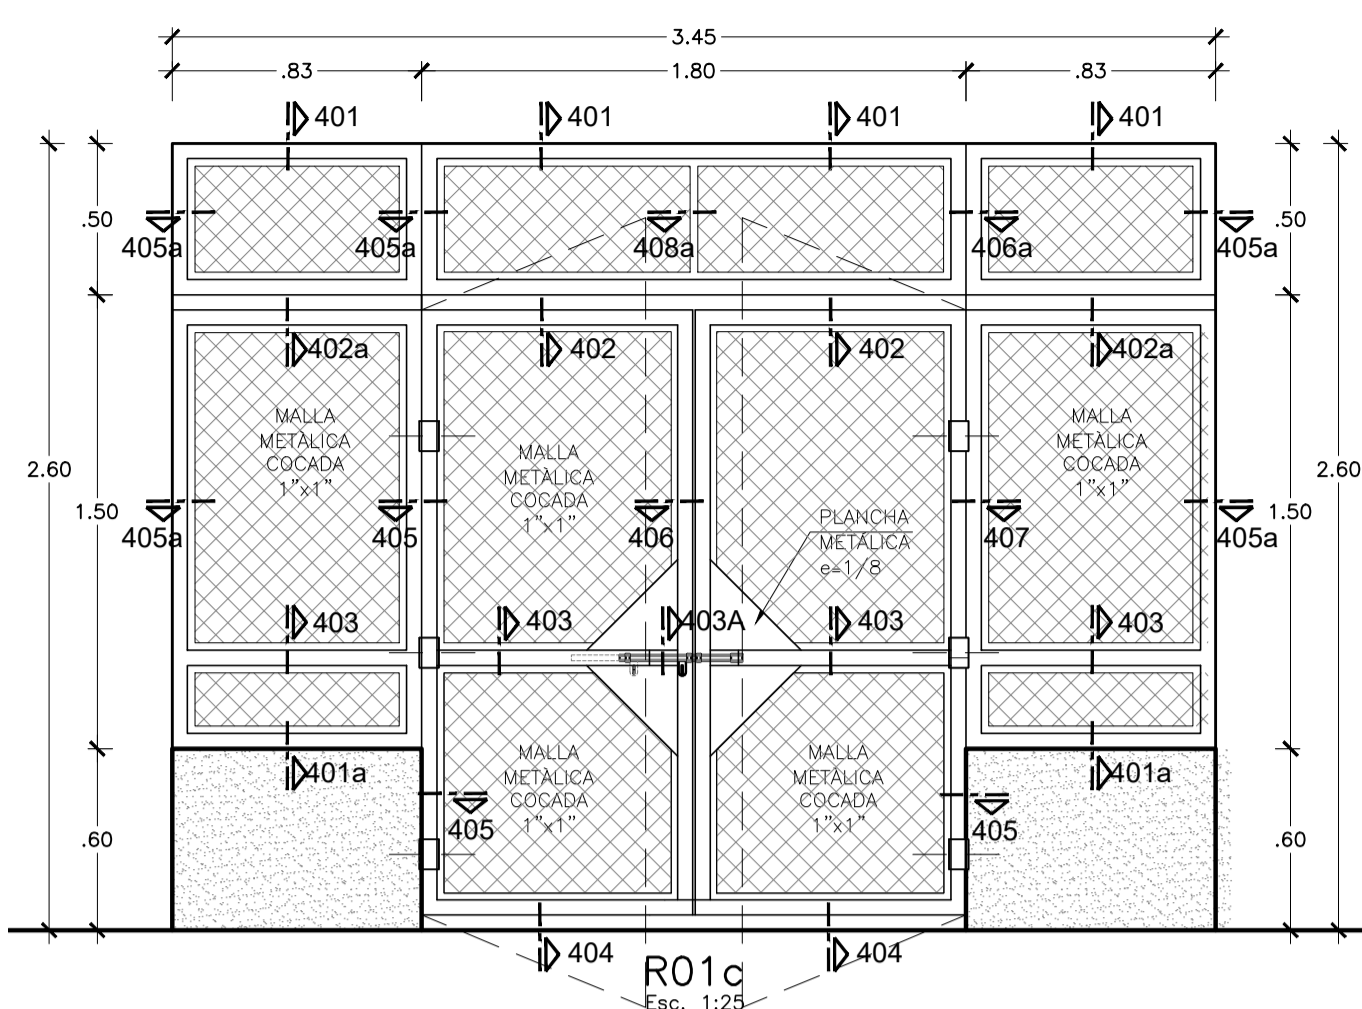


- CANTIDAD: 01
- CENTRAL DE GASES

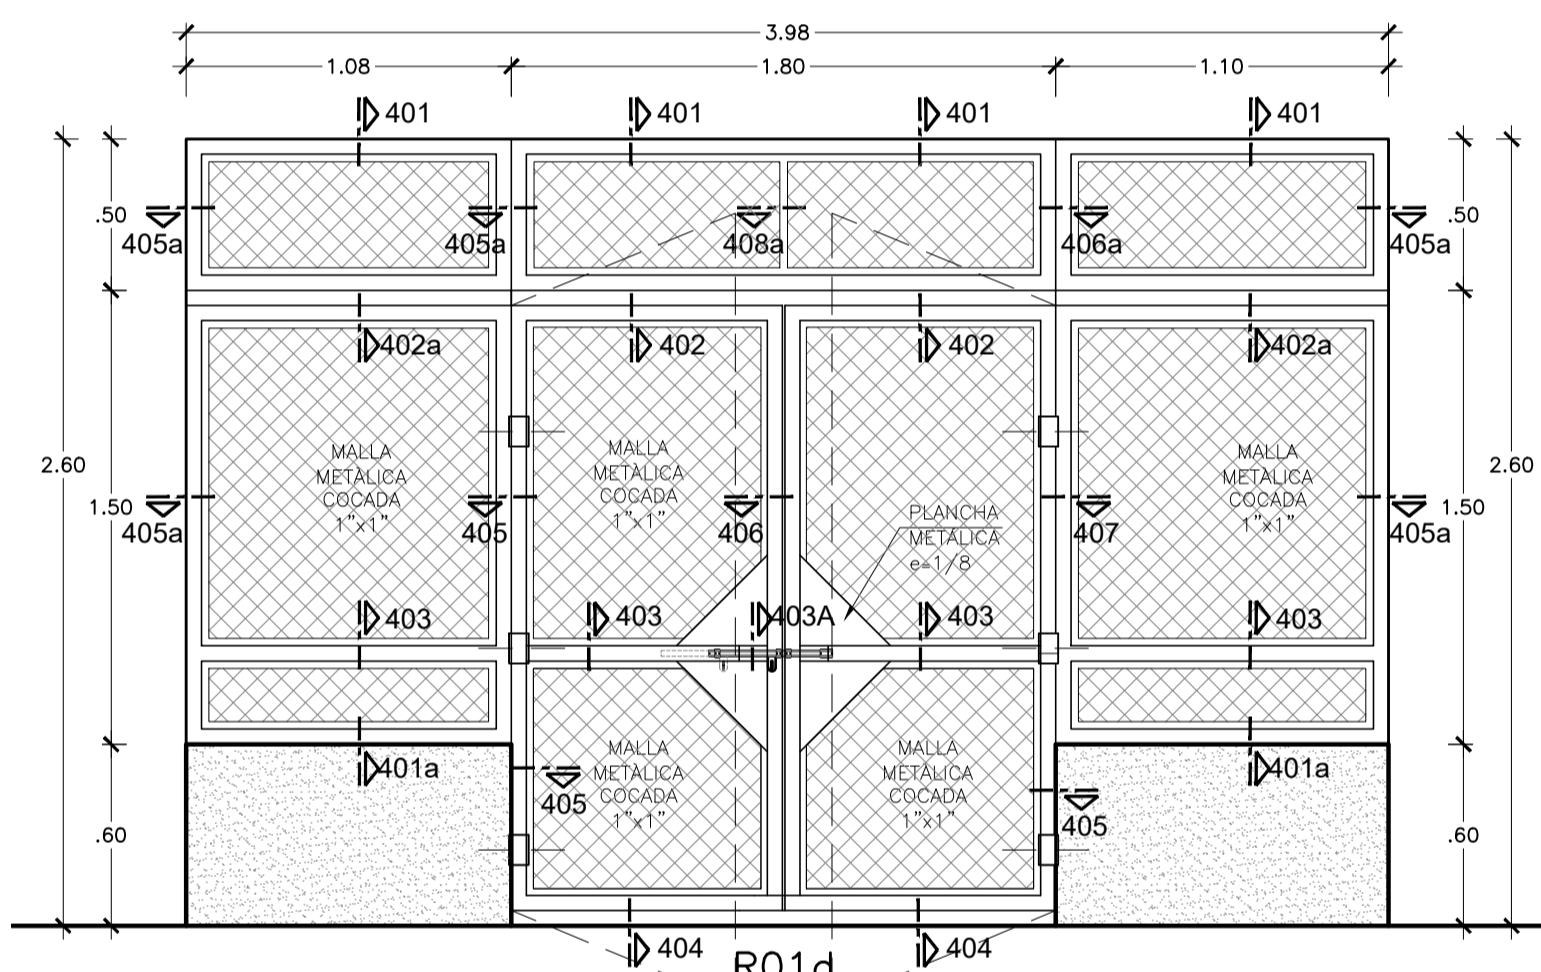


- CANTIDAD: 01
- TALLERES

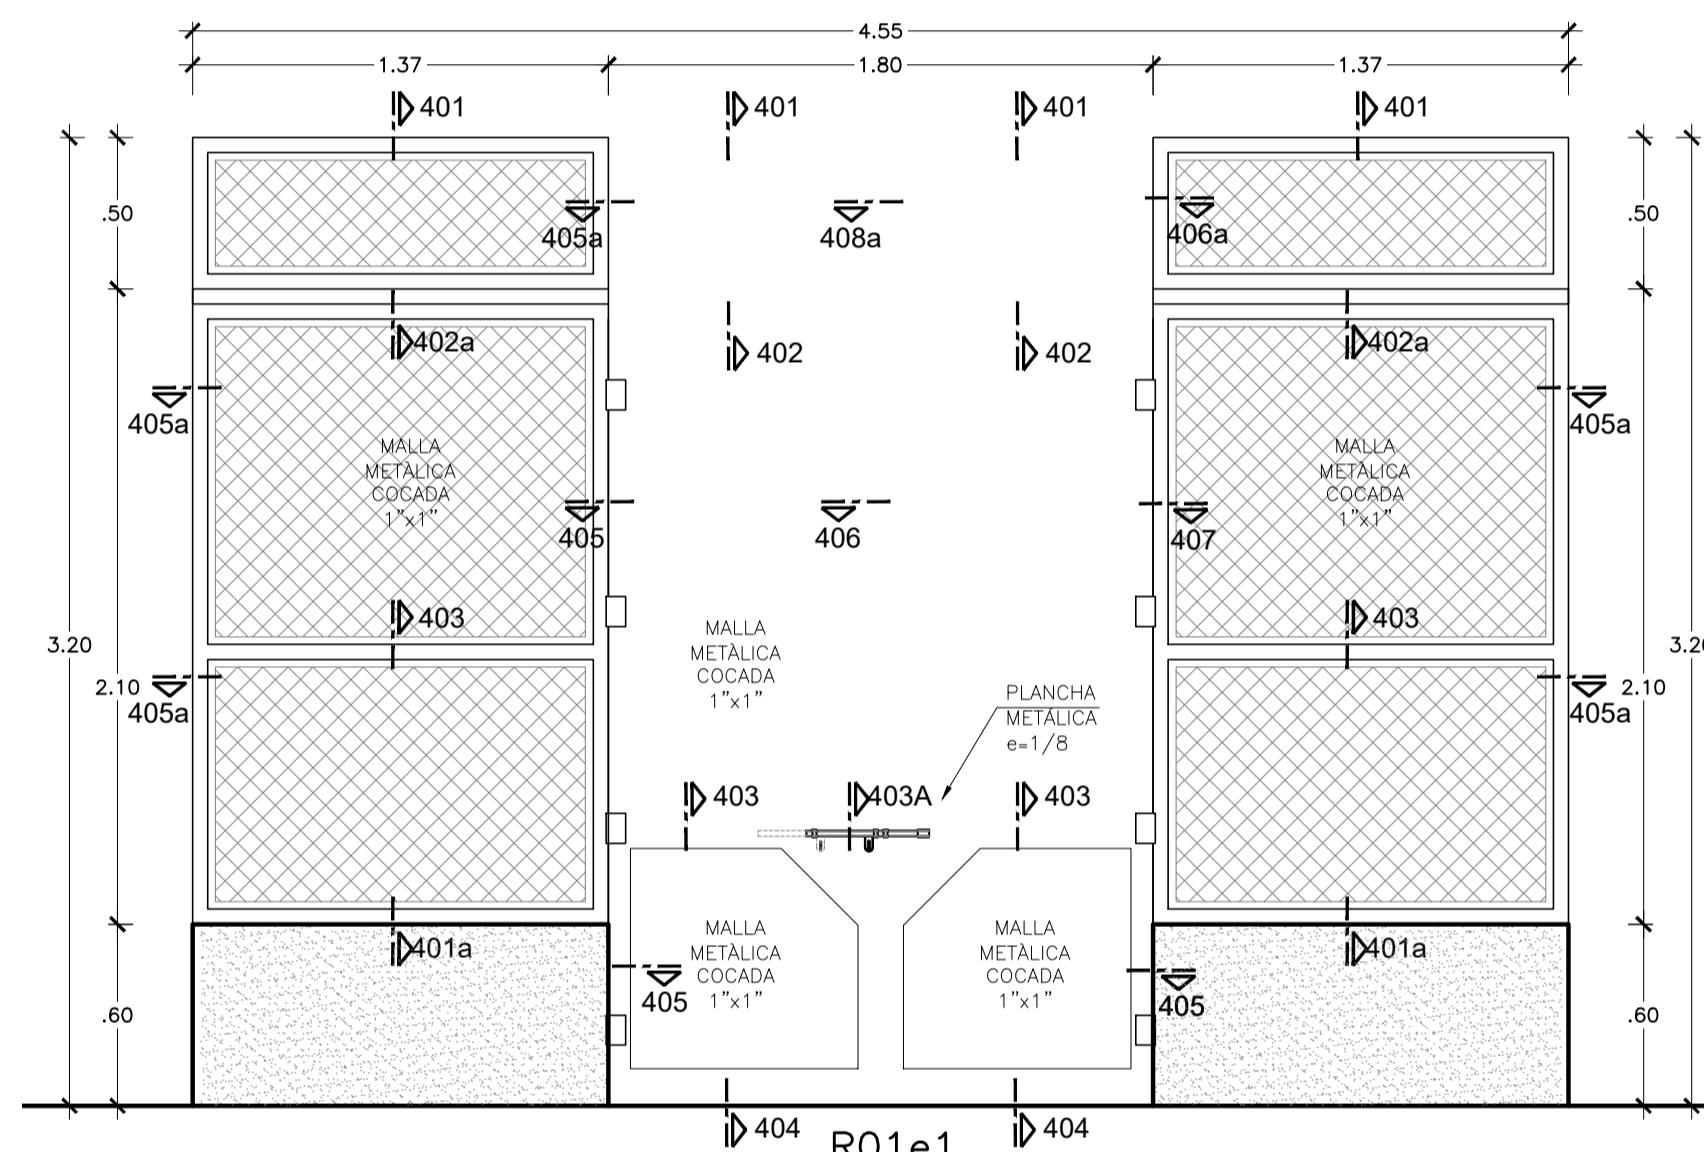


- CANTIDAD: 01
- PETROLEO / GLP

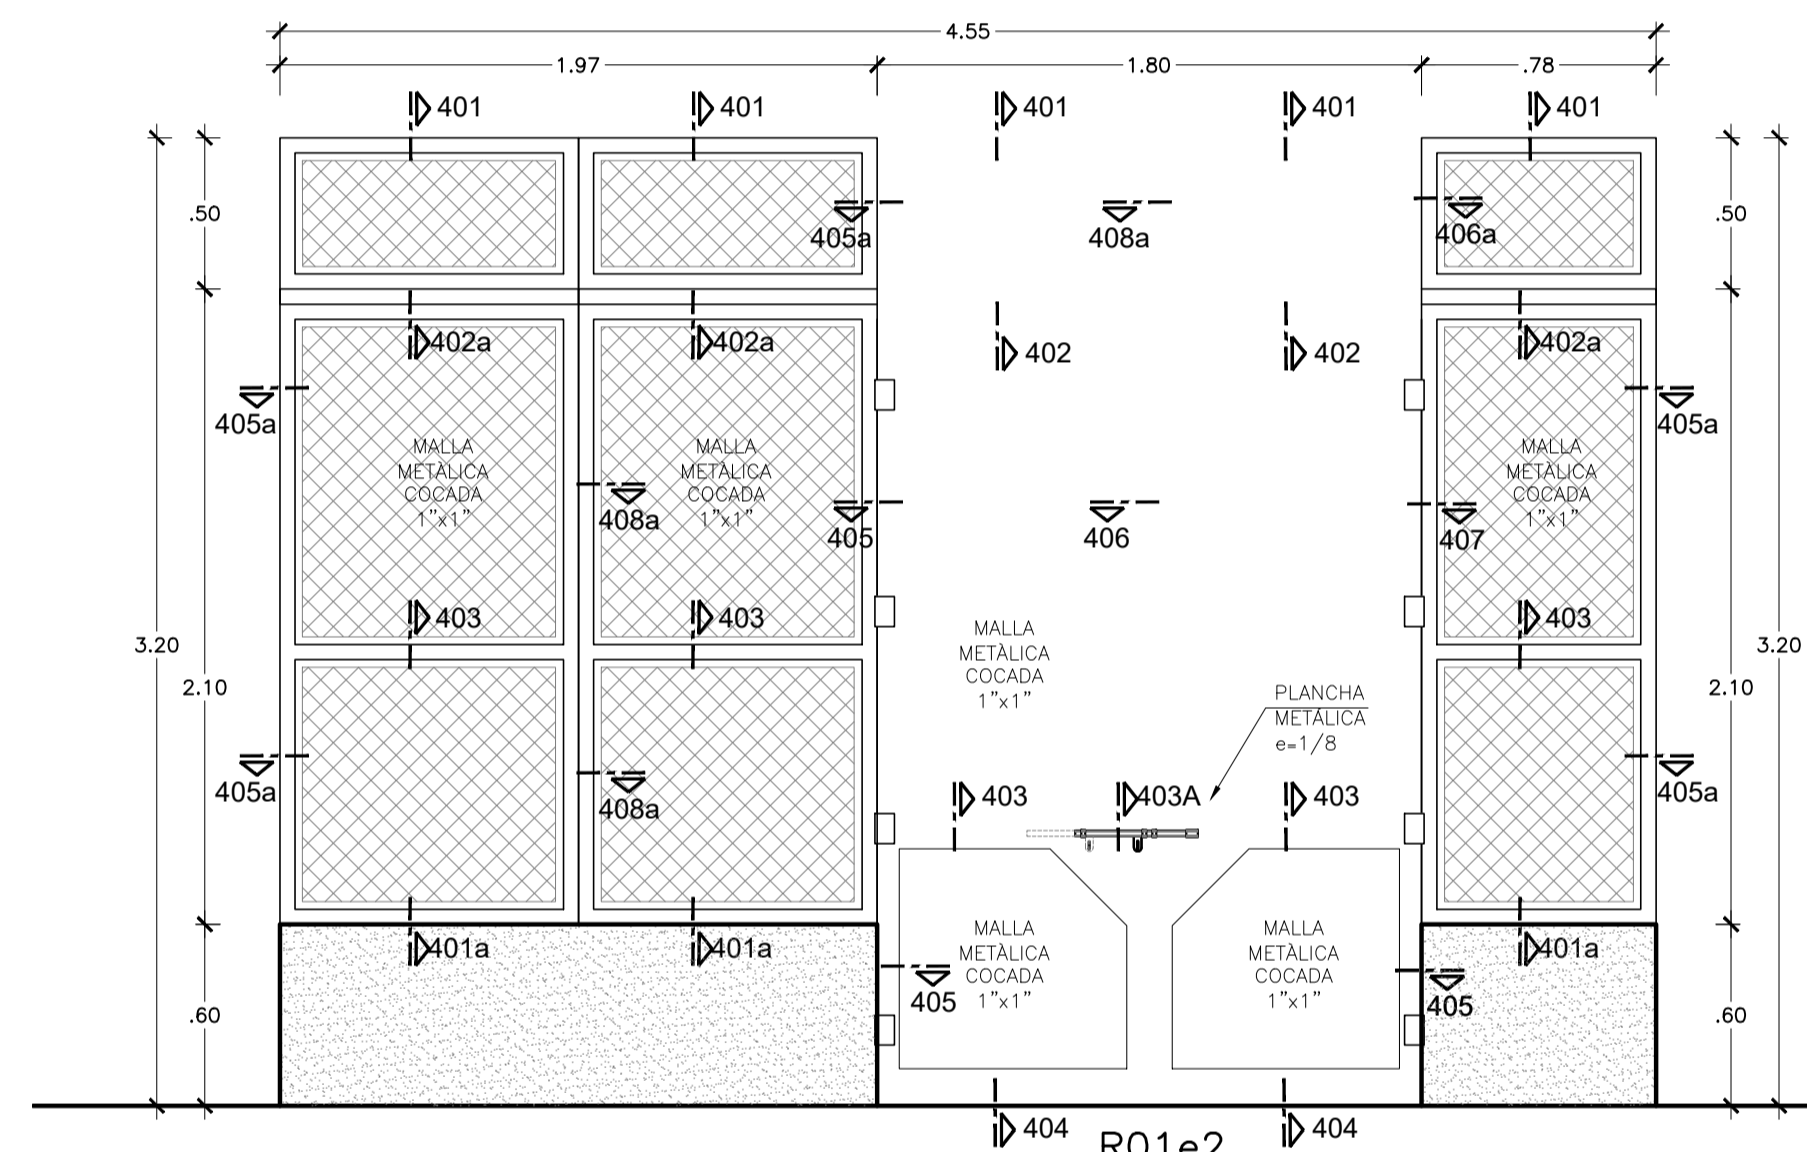

- CANTIDAD: 01
- PETROLEO / GLP

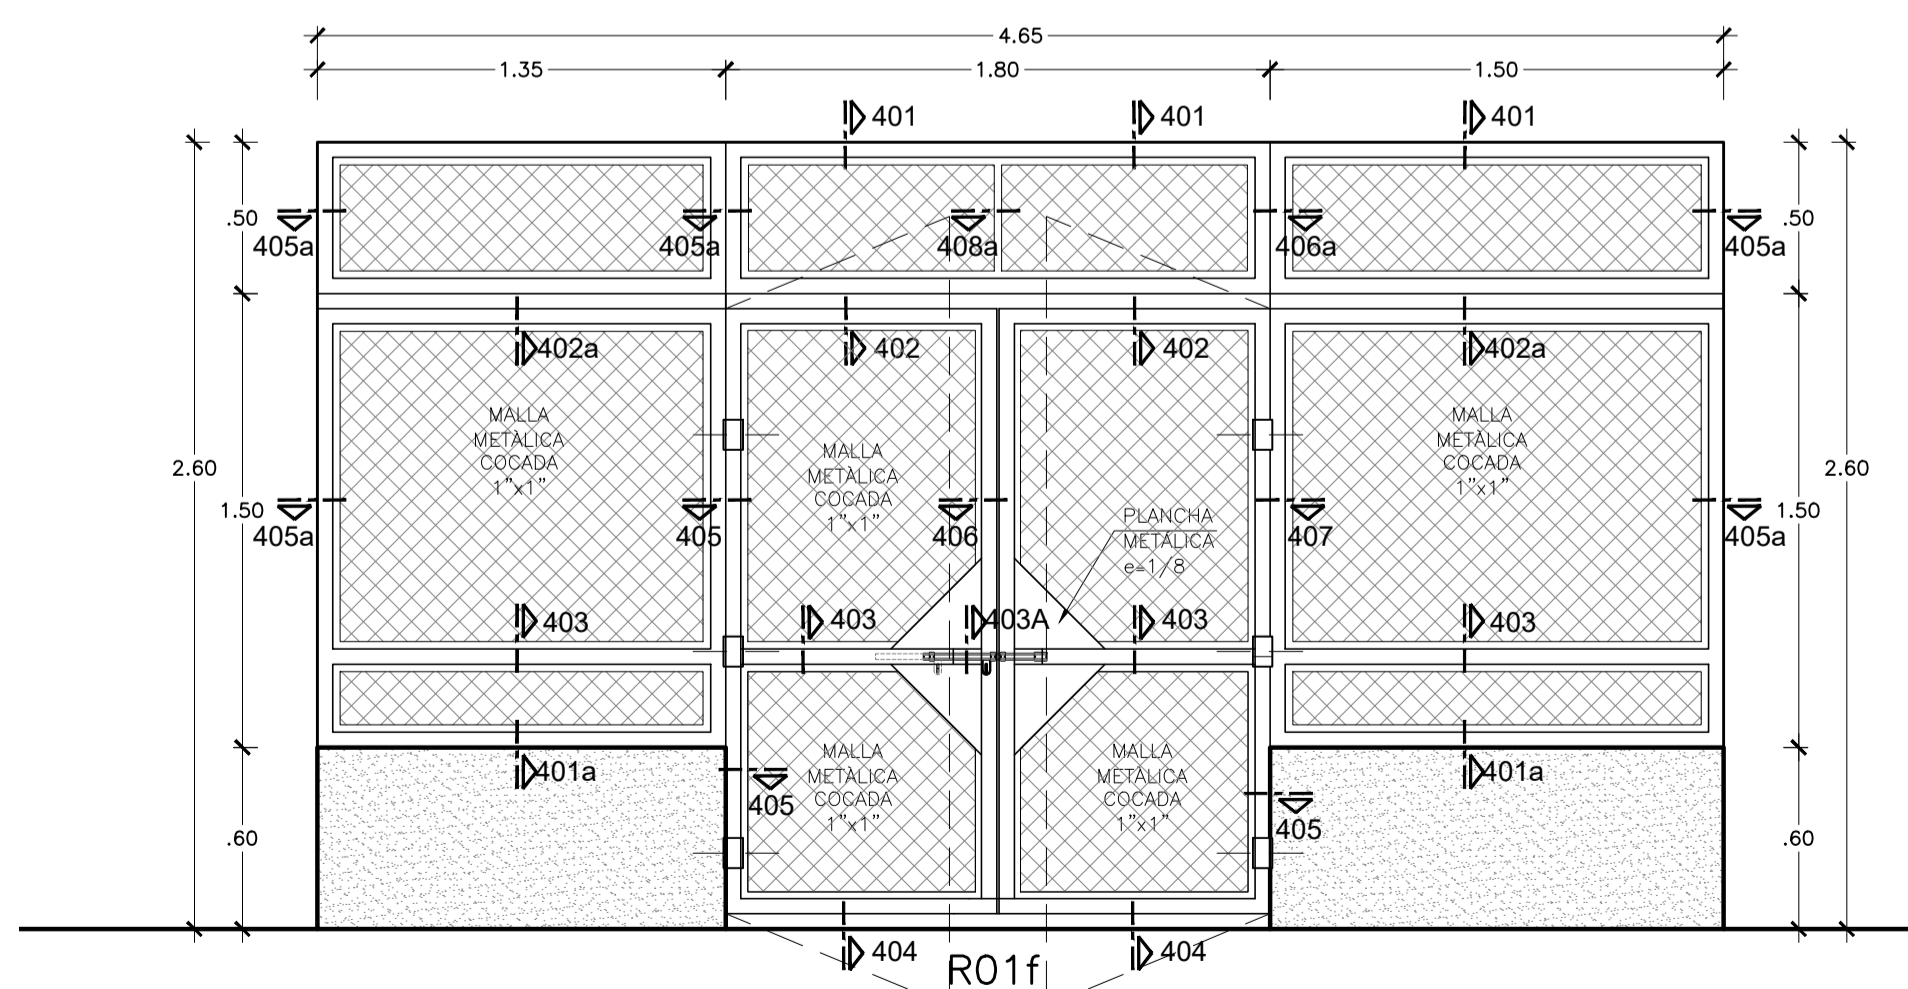

- CANTIDAD: 01
- TALLERES

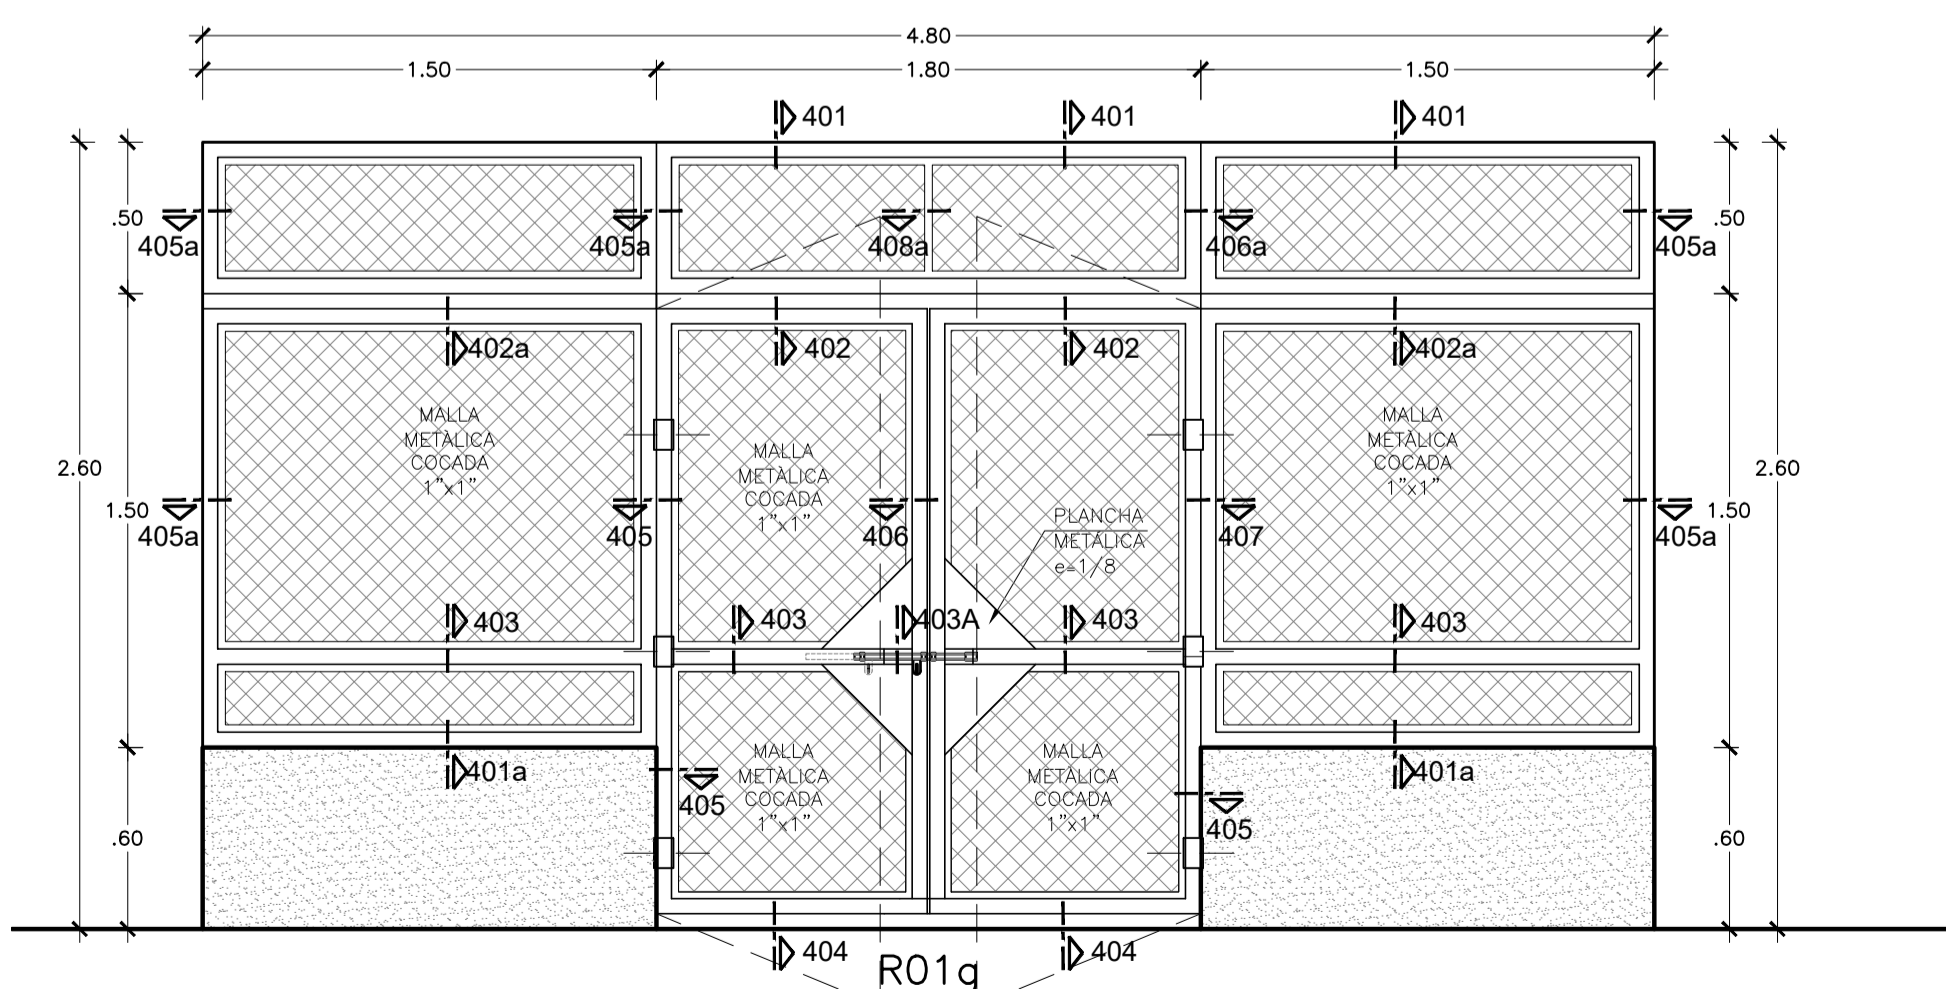

- CANTIDAD: 01
- TALLERES