


OBSERVACIONES:

FIRMA JEFE DE PROYECTO:

FIRMA DE PROYECTISTA:

FIRMA DE SUPERVISOR:

PLANO CLAVE:

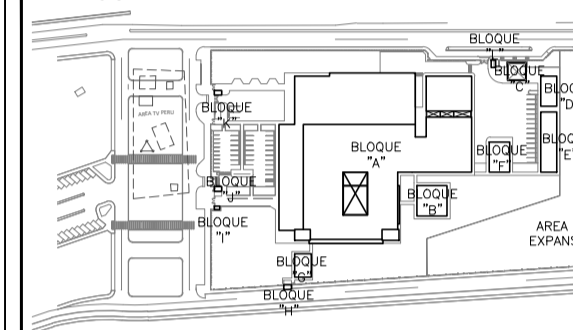

BLOQUE / NIVEL	U.P.S.S. / U.P.S.
BLOQUE A/ 1ER PISO	<ul style="list-style-type: none"> <li>CONSULTA EXTERNA</li> <li>FRANCOFONIA CLINICA</li> <li>LABORATORIO</li> <li>IMAGINOTECNIA</li> <li>RESERVA</li> <li>RESERVA PATOLOGICA</li> <li>LABORATORIO</li> <li>CASA MEDICINA</li> <li>LABORATORIO DE QUIMICA</li> <li>LABORATORIO DE FISIOLOGIA</li> <li>TRANSPORTES</li> </ul>
BLOQUE A/ 2DO PISO	<ul style="list-style-type: none"> <li>CONSULTA EXTERNA</li> <li>ADMINISTRACION</li> <li>CENTRO DE INFORMACION</li> <li>CENTRO DE INVESTIGACION</li> <li>CENTRO DE MANEJO Y BANCO DE DATOS</li> <li>SALA DE USOS MULTIPLES</li> <li>HOSPITALIZACION</li> <li>RESERVA DE PERSONAL</li> </ul>
BLOQUE A/ 3ER PISO	<ul style="list-style-type: none"> <li>HOSPITALIZACION</li> <li>RESERVA DE PERSONAL</li> </ul>
BLOQUE B	<ul style="list-style-type: none"> <li>LAVANDERIA</li> </ul>
BLOQUE C	<ul style="list-style-type: none"> <li>PETROLOGIA/USP</li> </ul>
BLOQUE D	<ul style="list-style-type: none"> <li>SALAS AMBULATORIO</li> </ul>
BLOQUE E	<ul style="list-style-type: none"> <li>TALLERES</li> </ul>
BLOQUE F	<ul style="list-style-type: none"> <li>ALMACENES</li> </ul>
BLOQUE G	<ul style="list-style-type: none"> <li>MODELO OPERACIONAL TIC</li> </ul>
BLOQUE H	<ul style="list-style-type: none"> <li>GUARDIA</li> </ul>
BLOQUE I	<ul style="list-style-type: none"> <li>CENTRO DE SERVICIO DE TELECOM.</li> </ul>
BLOQUE J	<ul style="list-style-type: none"> <li>GUARDIA</li> </ul>
BLOQUE K	<ul style="list-style-type: none"> <li>GUARDIA</li> </ul>
BLOQUE L	<ul style="list-style-type: none"> <li>GUARDIA</li> </ul>

PROYECTO:

ELABORACION DEL EXPEDIENTE TECNICO, EQUIPAMIENTO Y CONTINGENCIA DEL PROYECTO "RECONSTRUCCION DEL HOSPITAL SAUL GARRIDO ROSILLO II-1, DISTRITO DE TUMBES, PROVINCIA DE TUMBES, DEPARTAMENTO DE TUMBES"

UBICACION:

DISTrito: TUMBES Provincia: TUMBES Departamento: TUMBES

ESPECIALIDAD:

ARQUITECTURA

PLANO:

DETALLES DE CENTRO DE DATOS

ELABORADO POR:

CONSORCIO CONSULTOR SAUL GARRIDO RUC 20607759538

PROFESIONAL RESPONSABLE:

ARQ. PATRICIA M. BARRIENTOS MELENDEZ CAP 3596  
ARQ. NEYMER A. SANCHEZ RODRIGUEZ CAP 14752

CAD:

ARCHIVO:

ARCHIVO

FECHA:


ESCALA:

ABRIL 2022


1/25

LAMINA:


D-151

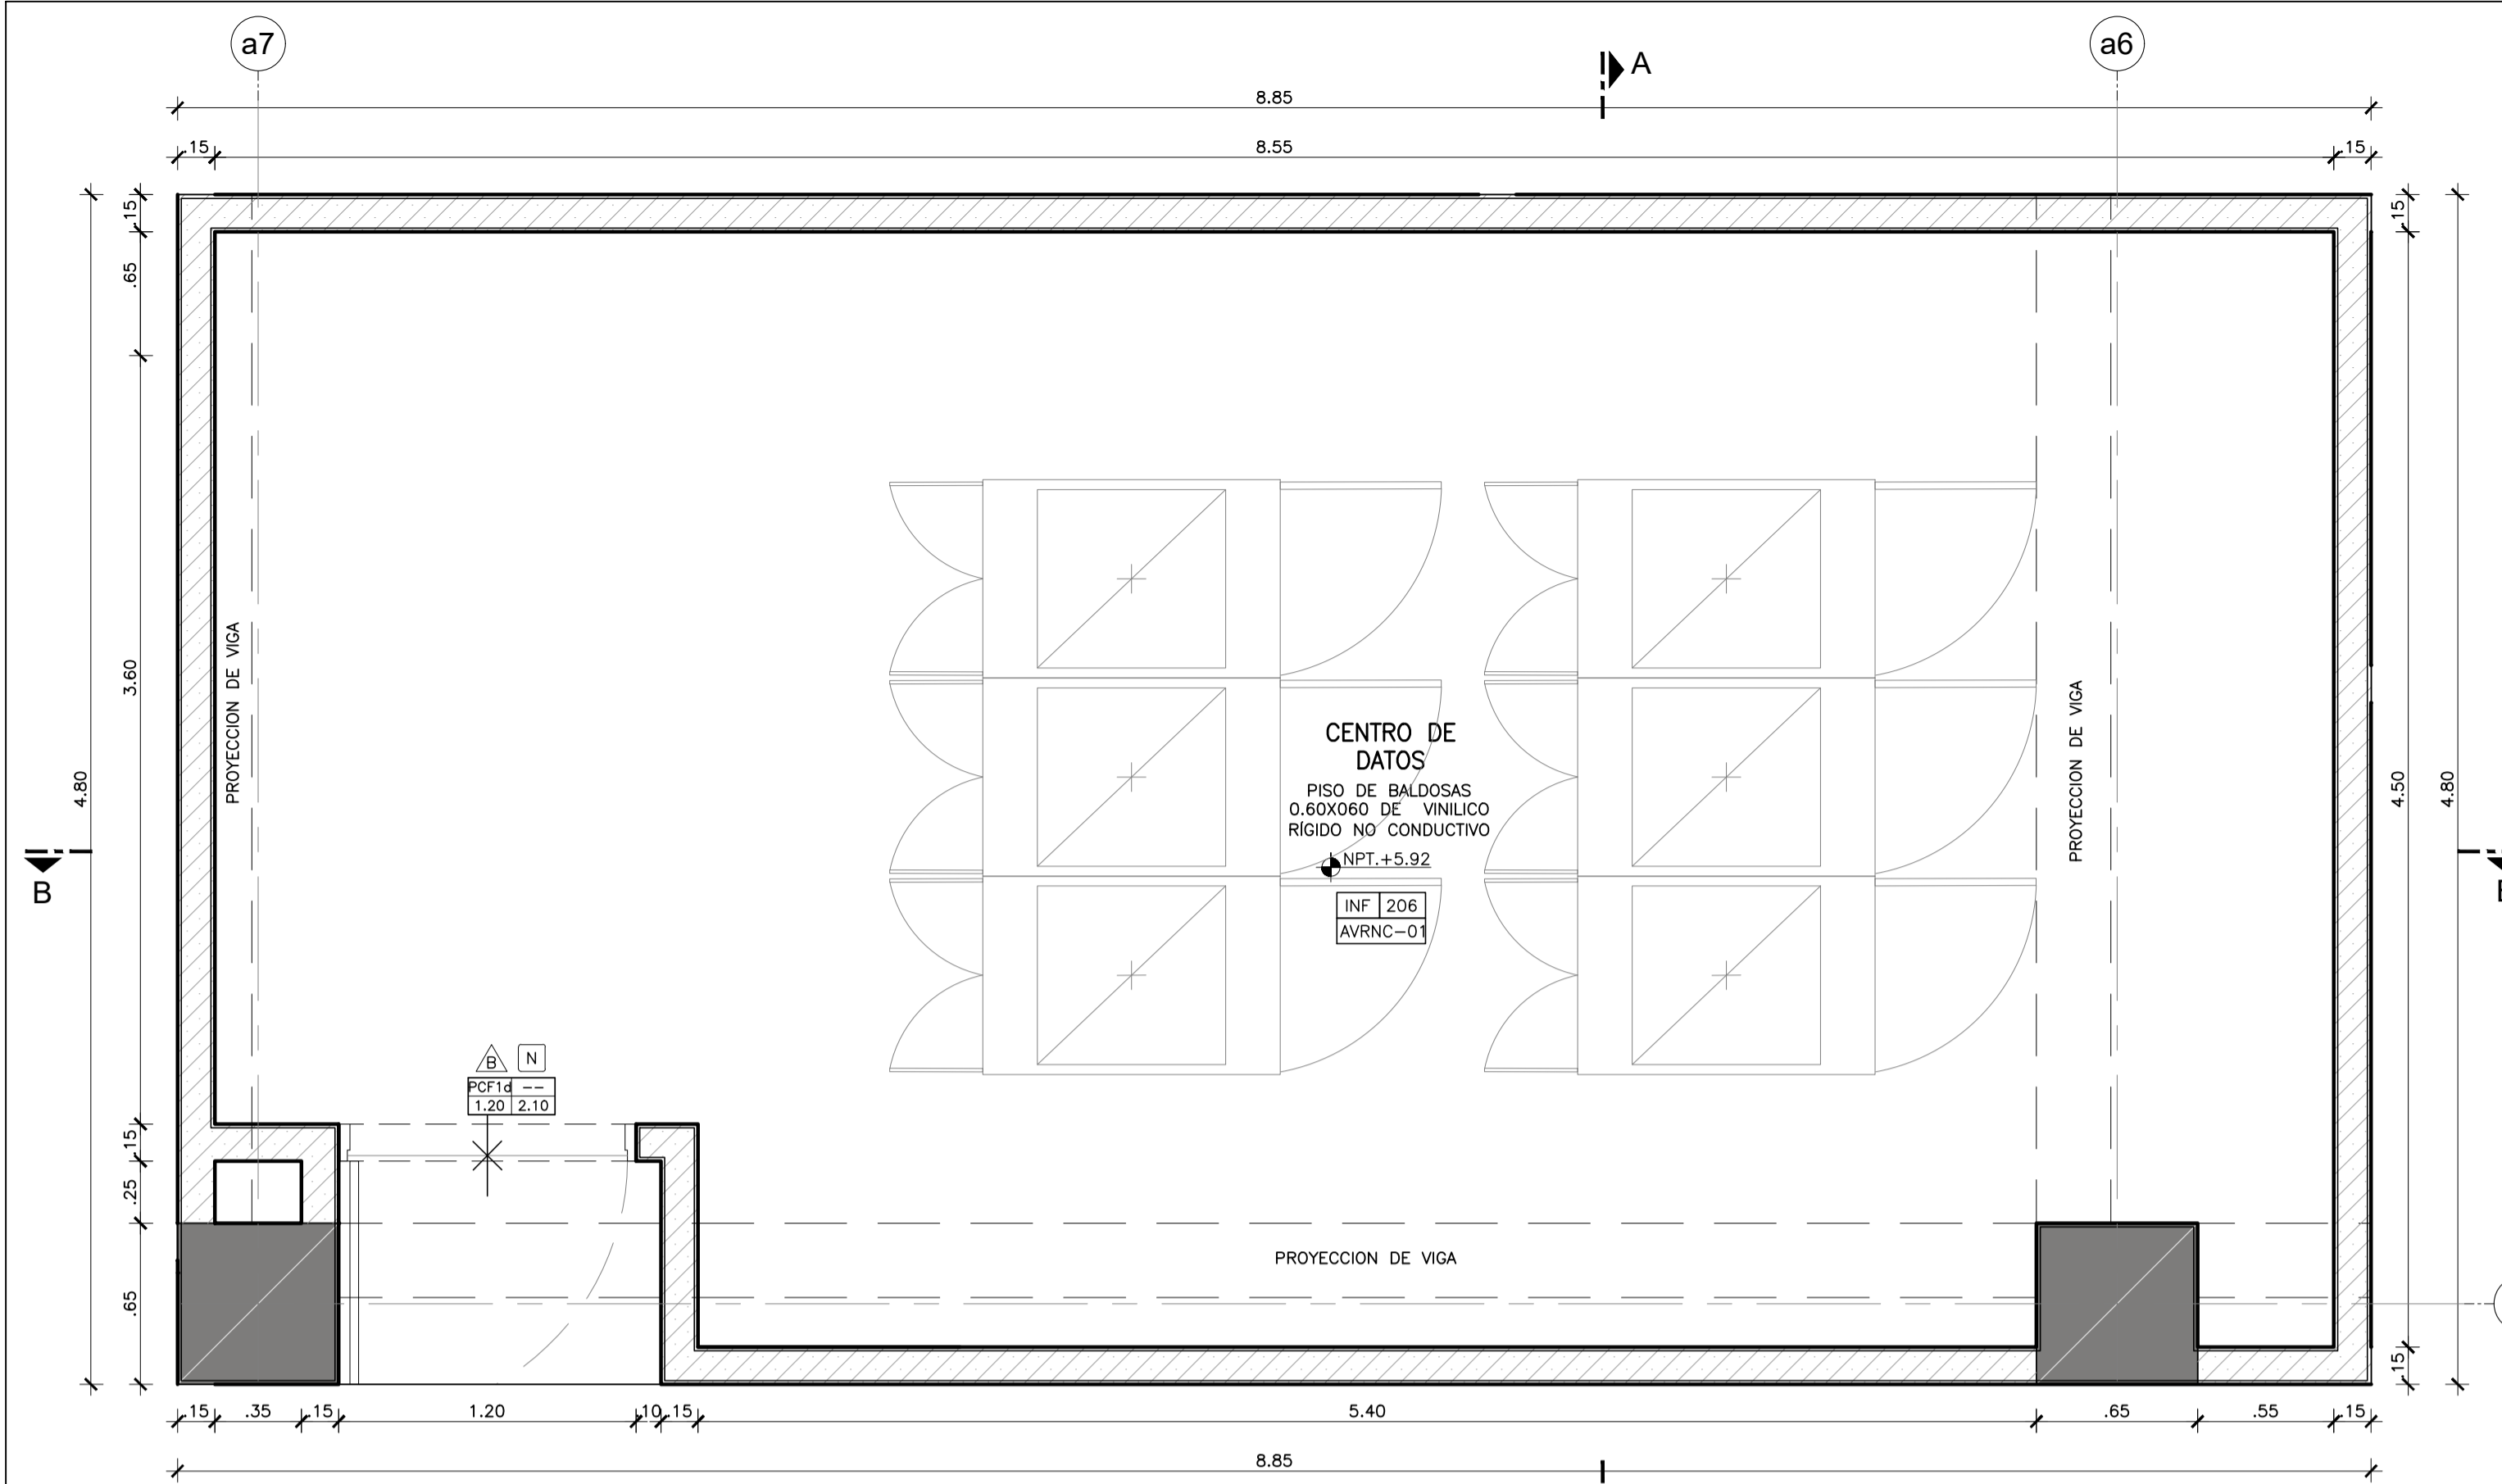


PLANTA CENTRO DE DATOS  
UPS GESTION DE LA INFORMACION  
Esc. 1:25

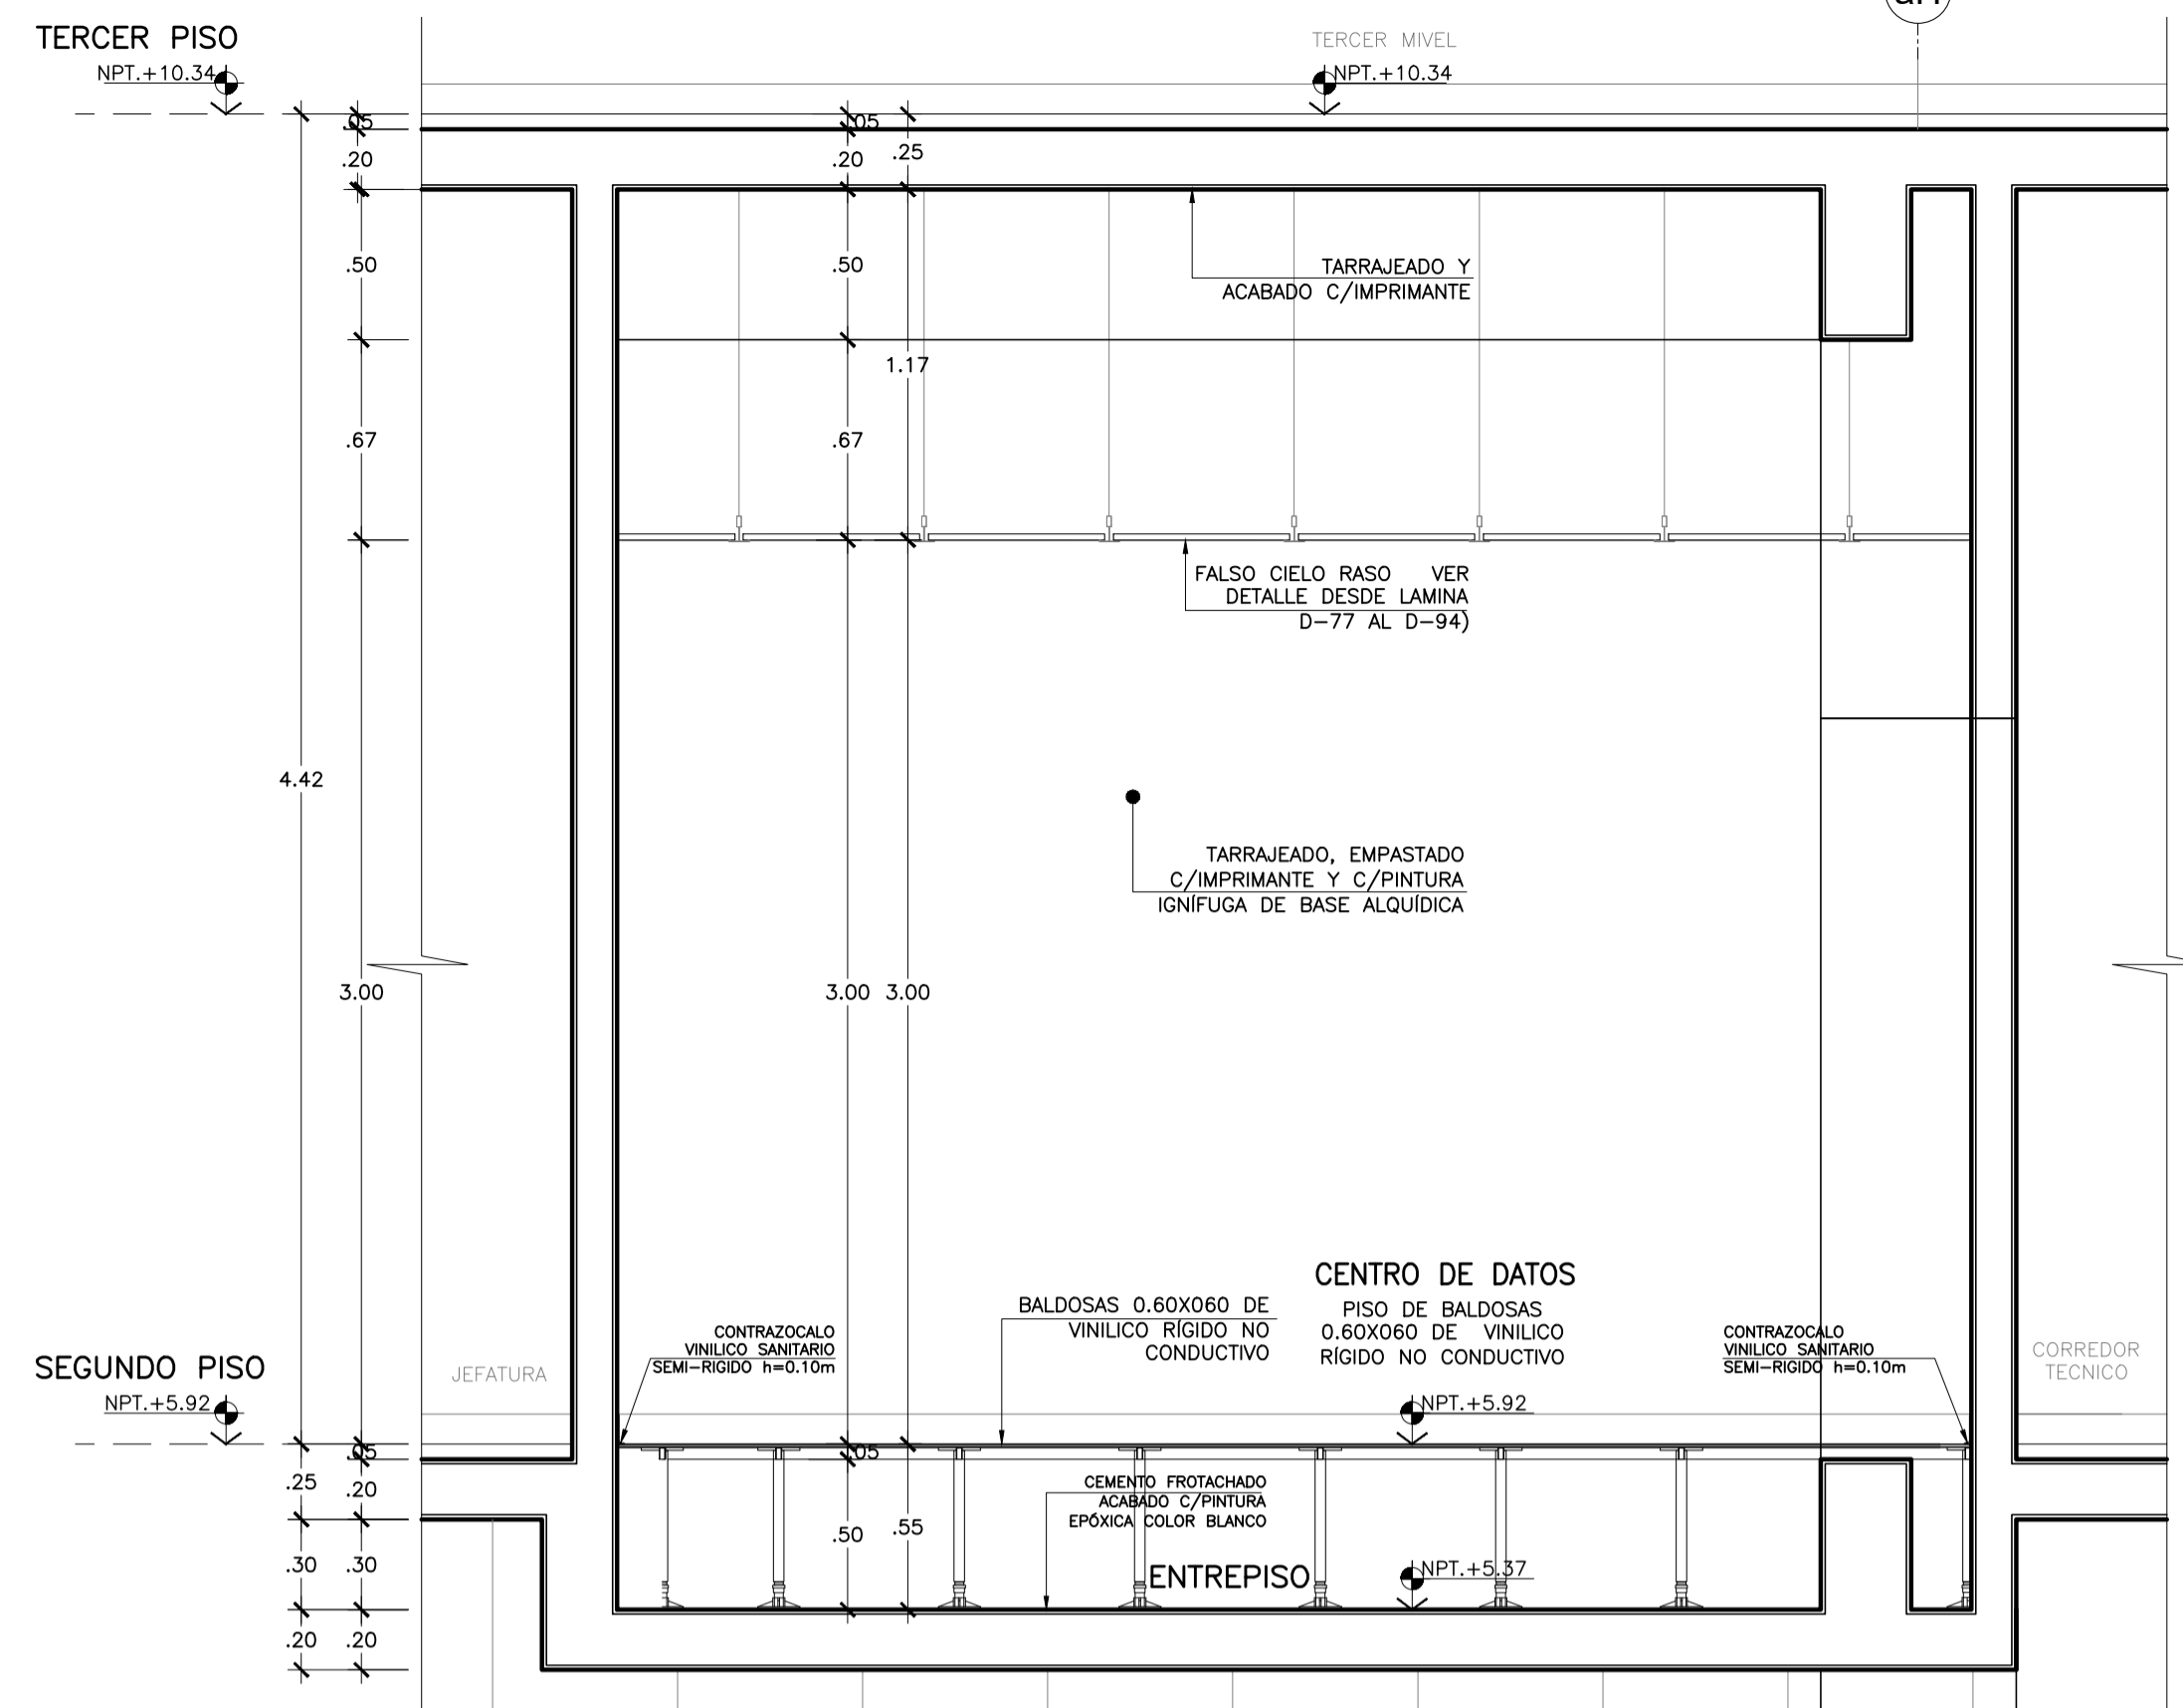

CORTE A-A  
CENTRO DE DATOS  
UPS GESTION DE LA INFORMACION  
Esc. 1:25

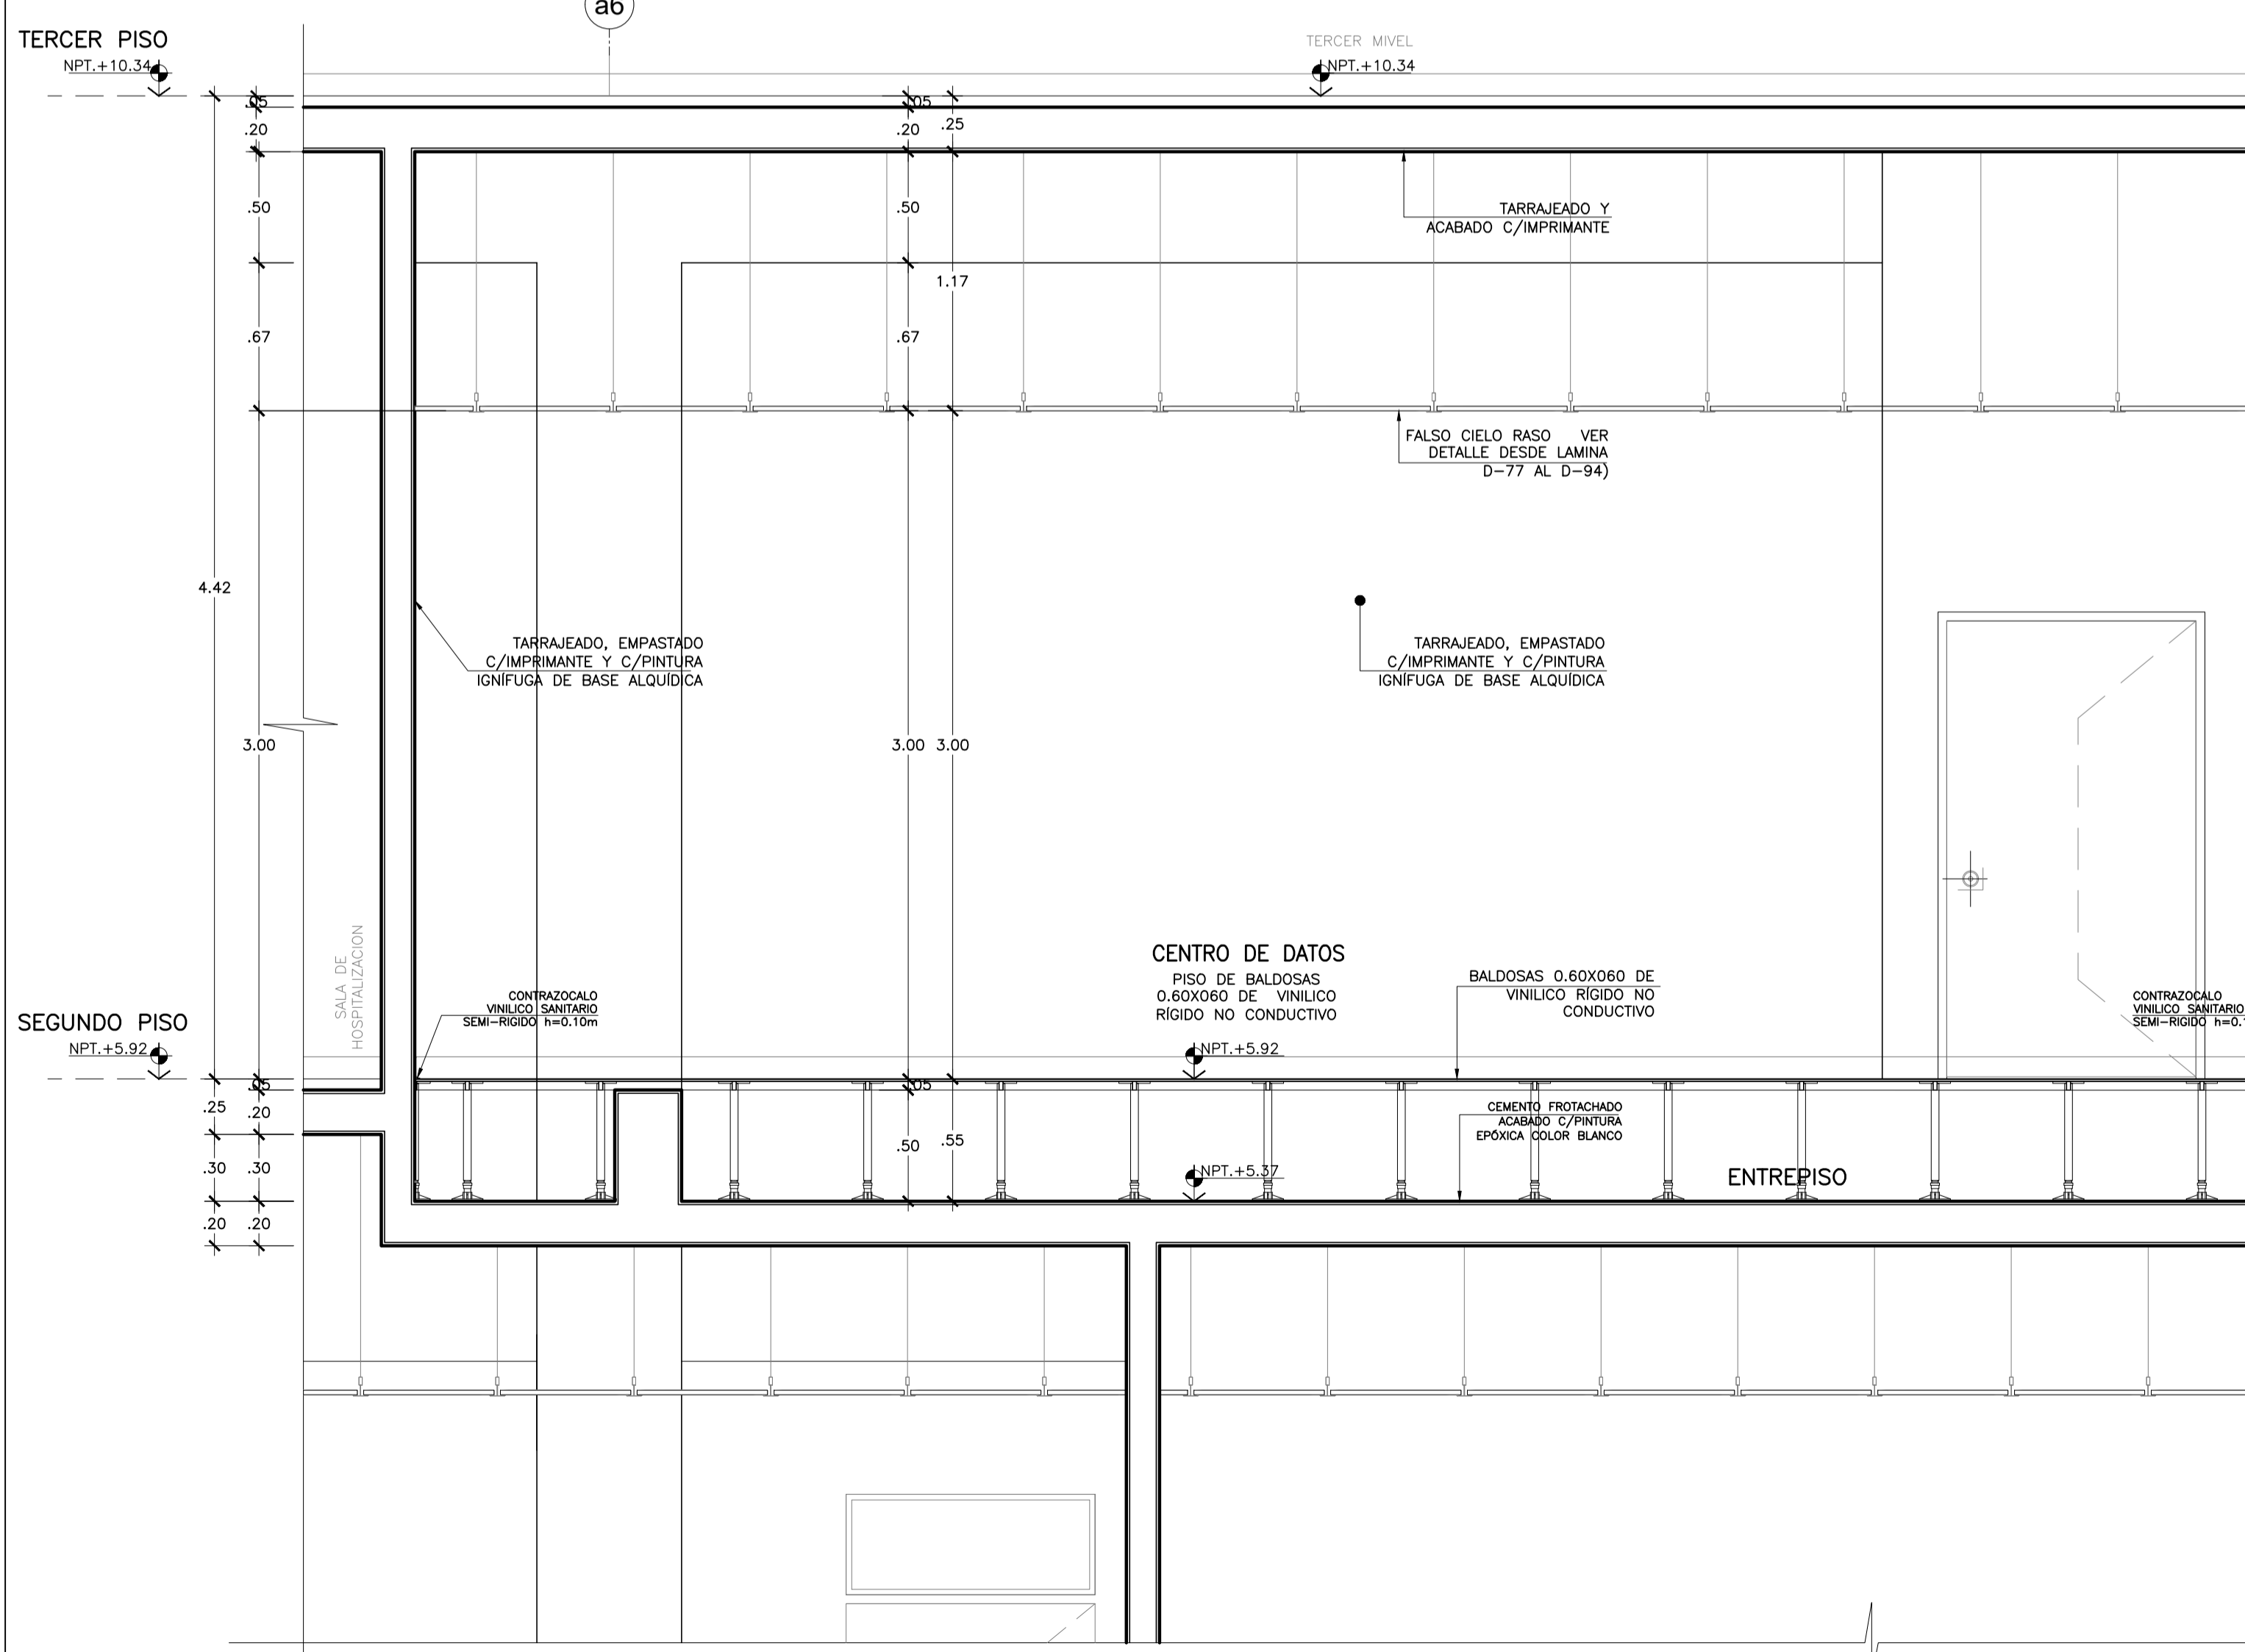

CORTE B-B  
CENTRO DE DATOS  
UPS GESTION DE LA INFORMACION  
Esc. 1:25

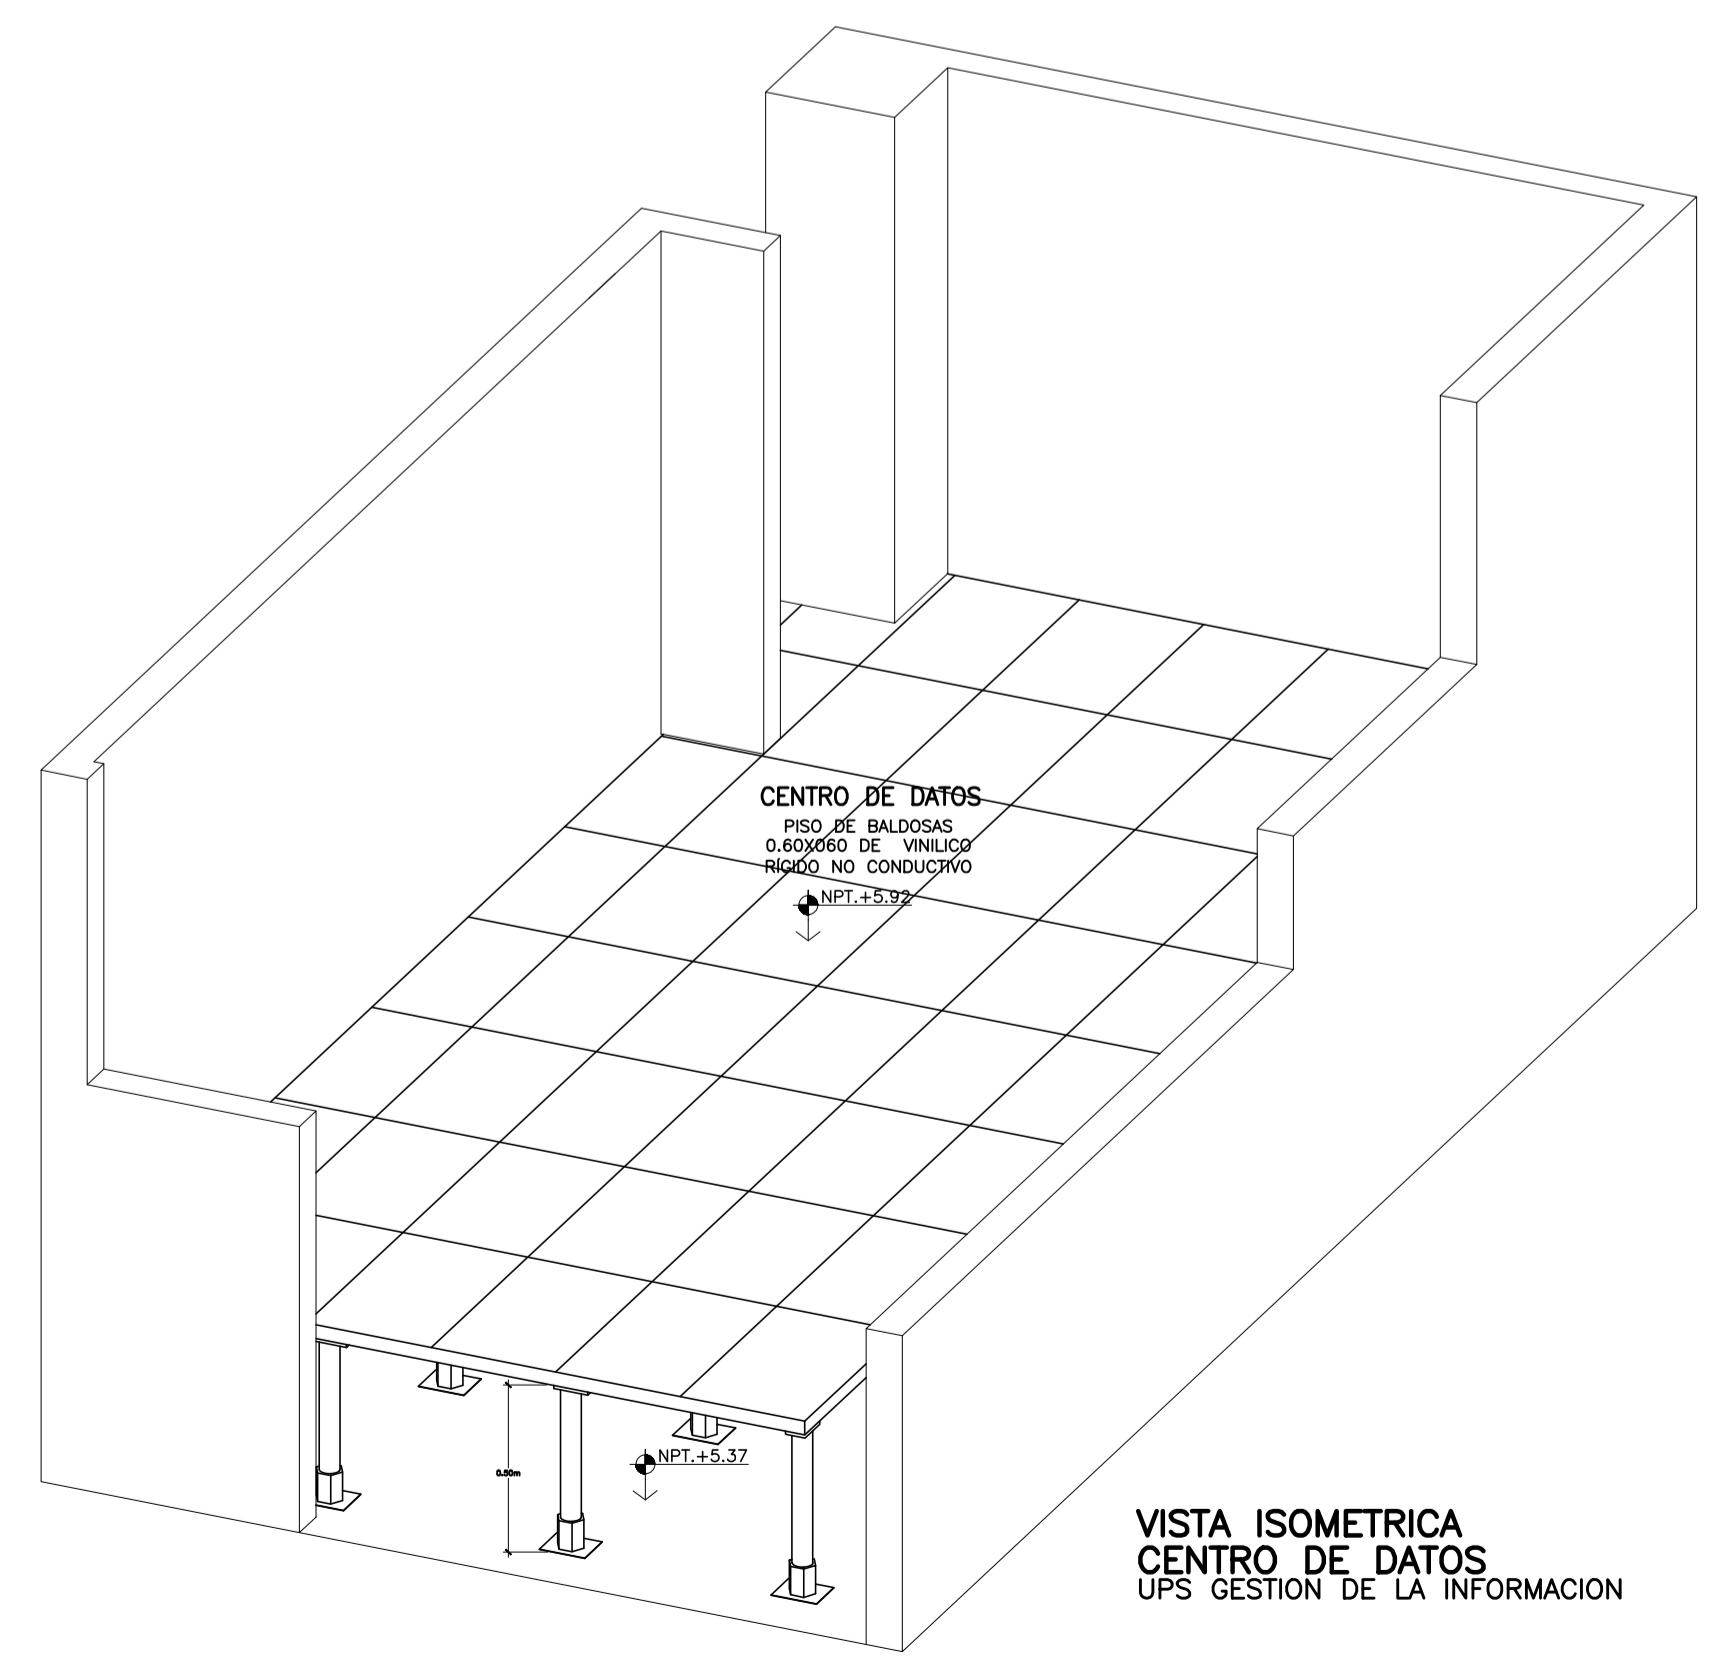

VISTA ISOMETRICA  
CENTRO DE DATOS  
UPS GESTION DE LA INFORMACION