


OBSERVACIONES:

FIRMA JEFE DE PROYECTO:

FIRMA DE PROYECTISTA:

FIRMA DE SUPERVISOR:

PLANO CLAVE:

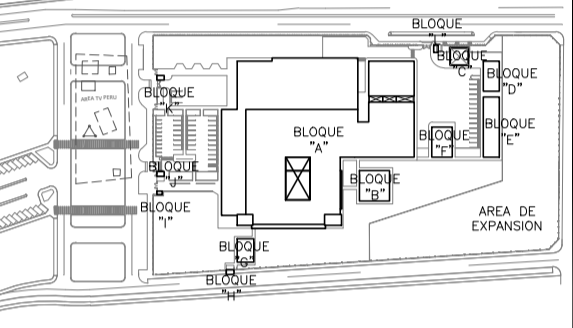

BLOQUE / NIVEL	U.P.S.S. / U.P.S.
BLOQUE A/ 1ER PISO	-CONSUELA EXTERNA -FRANJA CURVA -INDICADOR POR IMAGENES -INFORMACION -INFORMACION PATOLOGICA -INFORMACION -CAMA MEDICINA -CENTRO DE ASISTENCIA -TRANSPORTES
BLOQUE A/ 2DO PISO	-CONSUELA EXTERNA -ADMINISTRACION -SECCION DE LA INFORMACION -CENTRO DISTRIBUCION -CENTRO EQUIPAMIENTO -CENTRO DE REANIMACION Y BRINCO DE EMERGENCIAS -SALA DE USOS MULTIPLES -HOSPITALIZACION
BLOQUE A/ 3ER PISO	-HOSPITALIZACION -RESIDENCIA DE PERSONAL
BLOQUE B	-LABORATORIO
BLOQUE C	-PETIOLERO/SUP
BLOQUE D	-SALA AMBULANCIA
BLOQUE E	-TALLERES
BLOQUE F	-ALMACENES
BLOQUE G	-MÓDULO DIFERENCIADO TIC
BLOQUE H	-GUARDIANA
BLOQUE I	-CITO INGRESO SERVIDO DE TELECOM.
BLOQUE J	-GUARDIANA
BLOQUE K	-GUARDIANA
BLOQUE L	-GUARDIANA

PROYECTO:

ELABORACION DEL EXPEDIENTE TECNICO, EQUIPAMIENTO Y CONTINGENCIA DEL PROYECTO "RECONSTRUCCION DEL HOSPITAL SAUL GARRIDO ROSILLO II-1, DISTRITO DE TUMBES, PROVINCIA DE TUMBES, DEPARTAMENTO DE TUMBES"

UBICACION:

Districto: TUMBES Provincia: TUMBES Departamento: TUMBES

ESPECIALIDAD:

ARQUITECTURA

PLANO:

DETALLE DE ESCALERA PROTEGIDA N°1 CORTE 2-2

ELABORADO POR:

CONSORCIO CONSULTOR SAUL GARRIDO
RUC 20607759538

PROFESIONAL RESPONSABLE:

ARQ. PATRICIA M. BARRIENTOS MELENDEZ CAP 3596
ARQ. NEYMER A. SANCHEZ RODRIGUEZ CAP 14752

CAD:

ARCHIVO:

FECHA:


ABRIL 2022

LAMINA:


ESCALA:

1/25


D-41

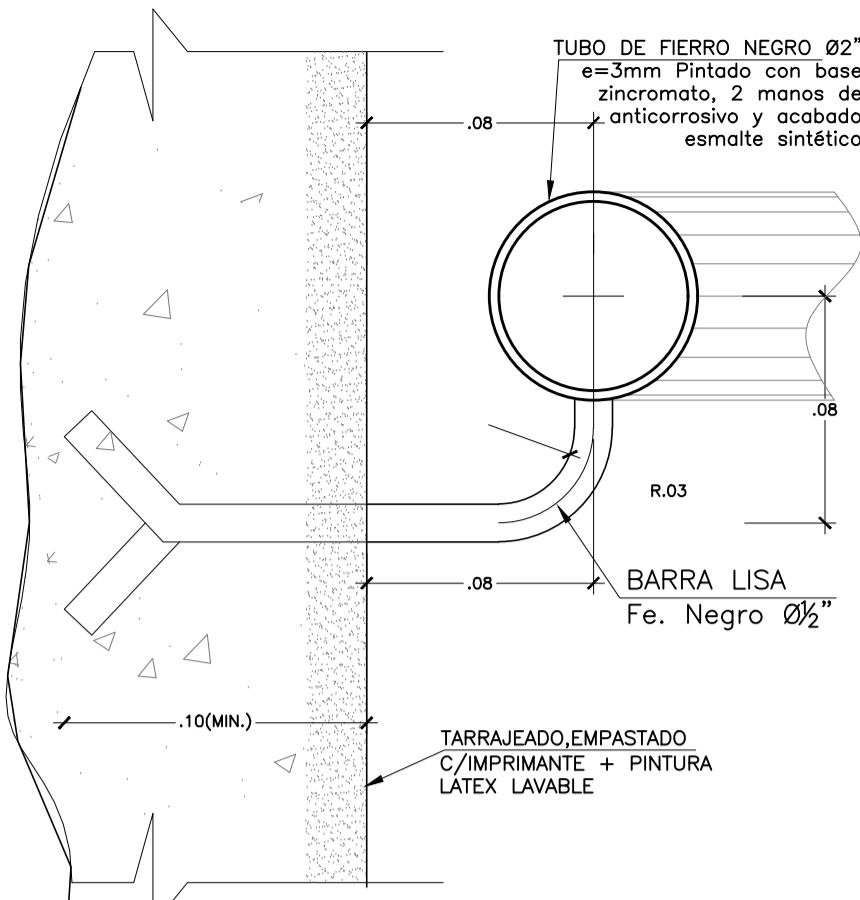


DETALLE 2A
BARANDA PERIMETRICA
Esc. 1:2.5

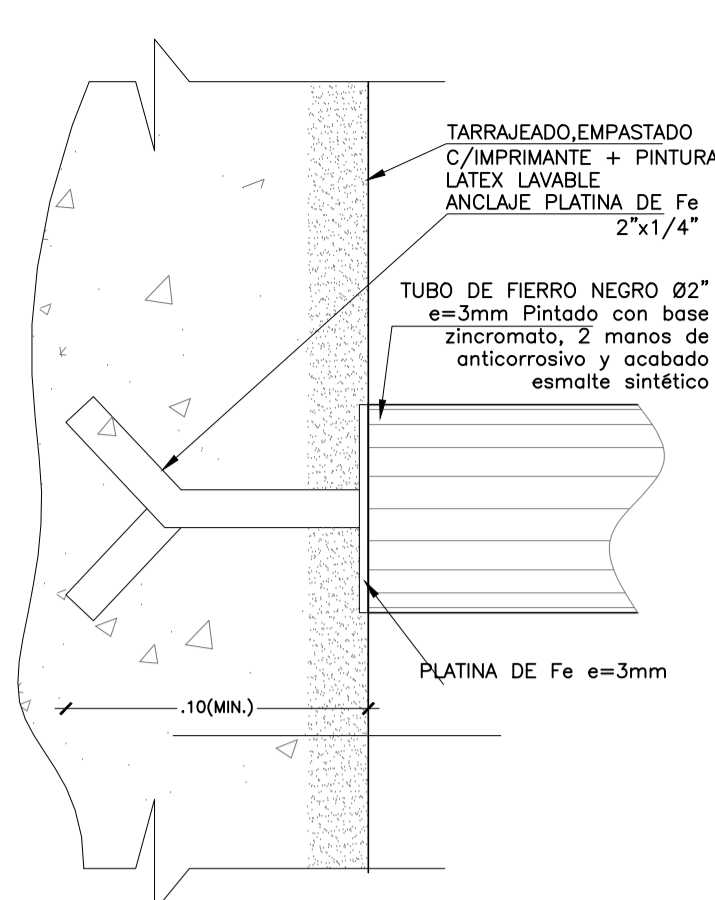


DETALLE 2B
ANCLAJE A BARANDA
Esc. 1:2.5

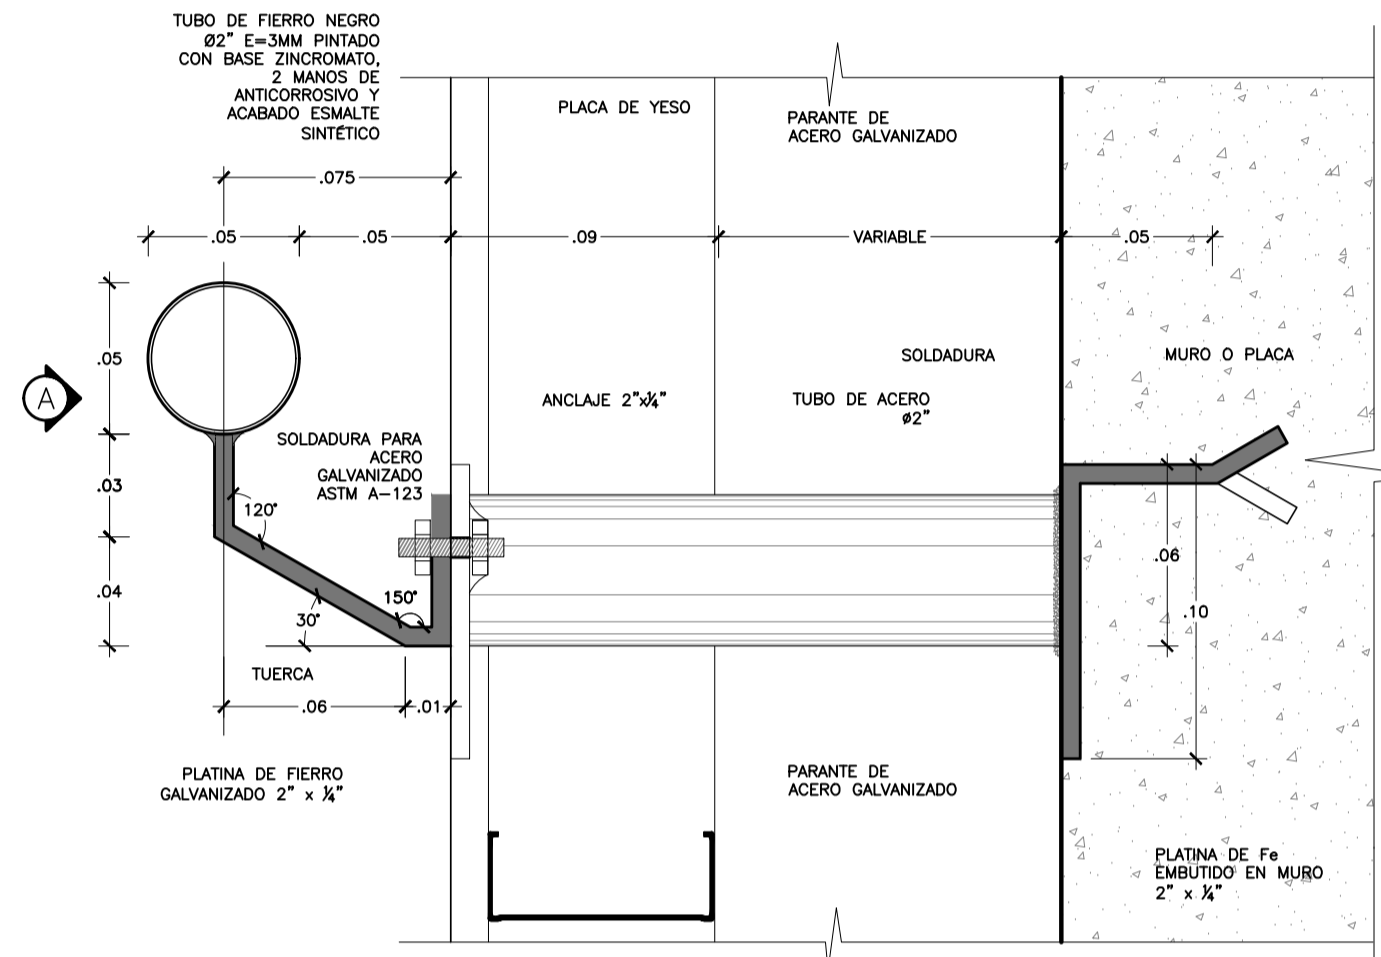


DETALLE 2C
PASAMANO ADOSADO A FALSO MURO
CORTE
Esc. 1:2.5

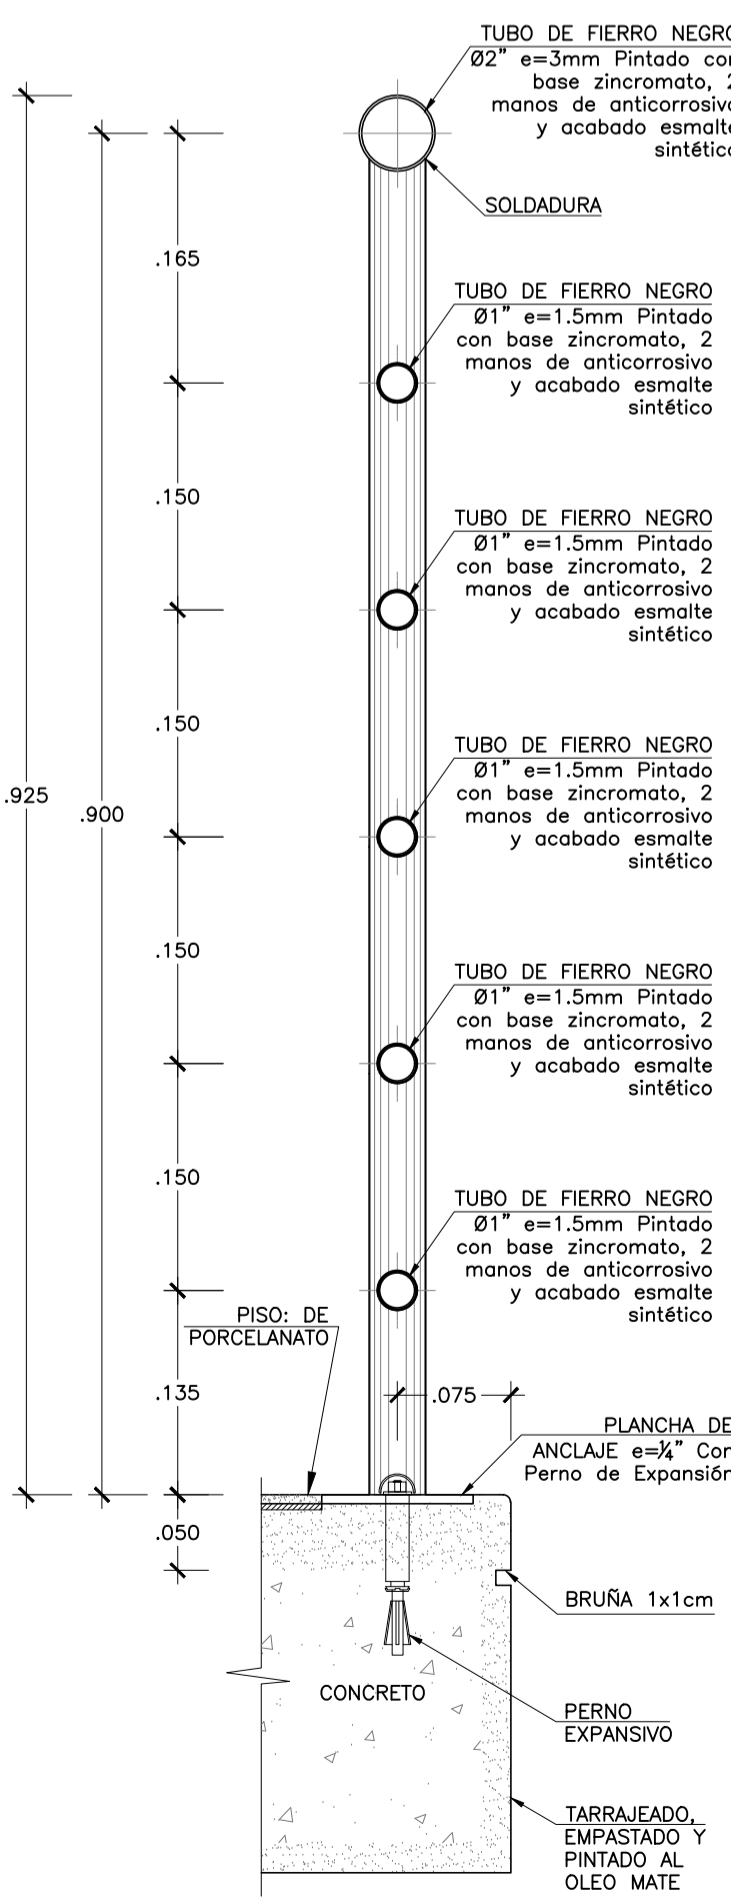


DETALLE 4A
ANCLAJE DE BARANDA EN PISO
Esc. 1:5

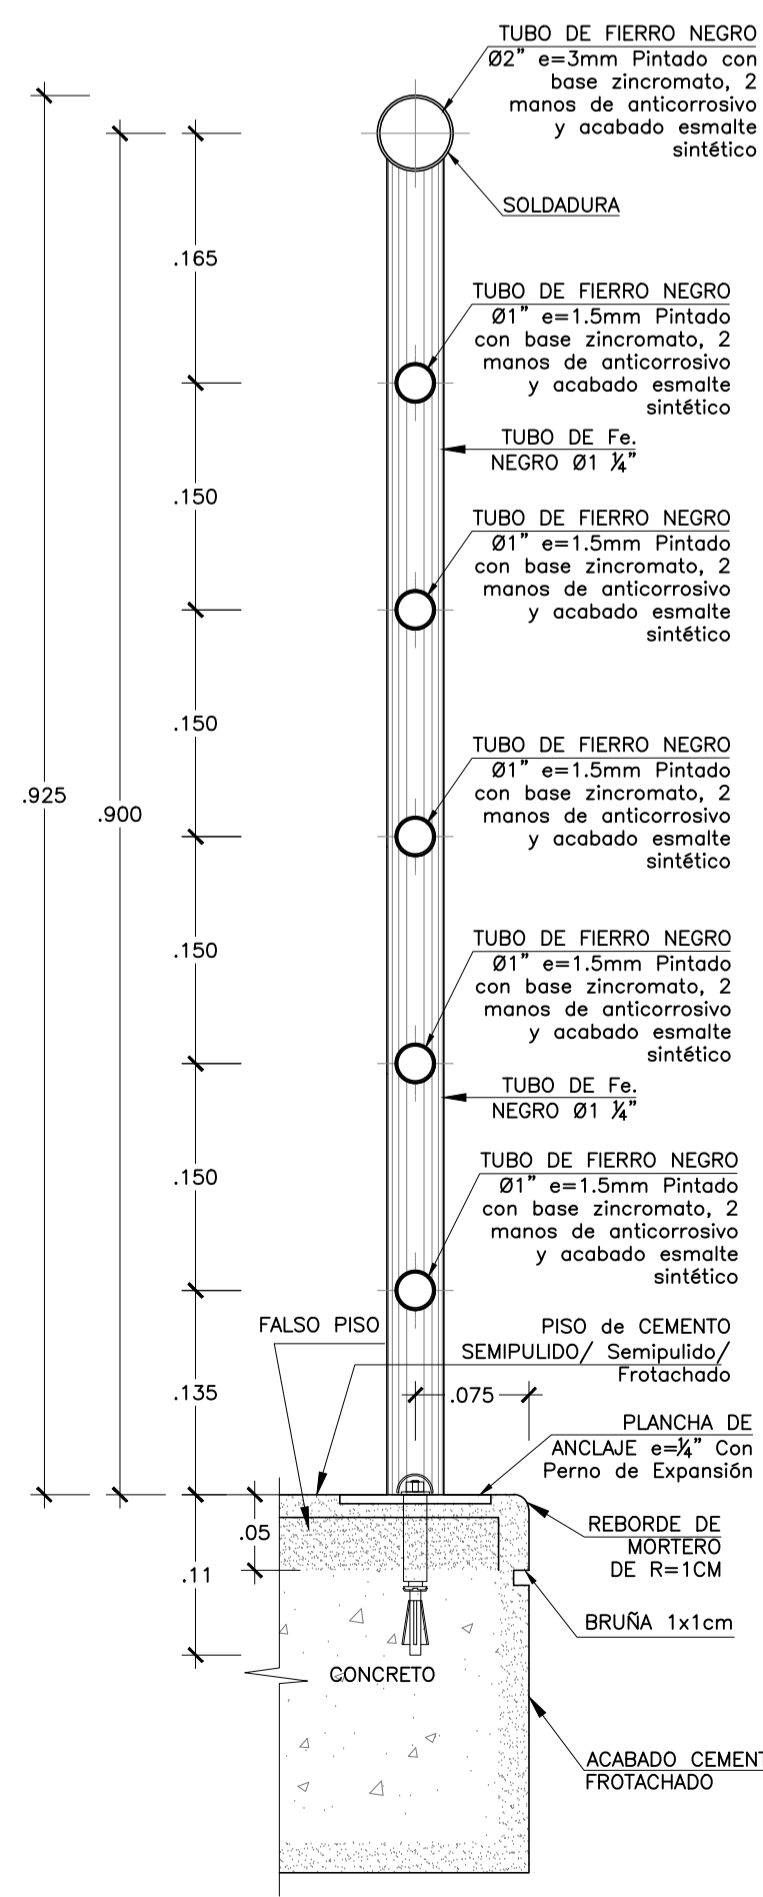


DETALLE 4B
ANCLAJE DE BARANDA EN PISO
Esc. 1:5

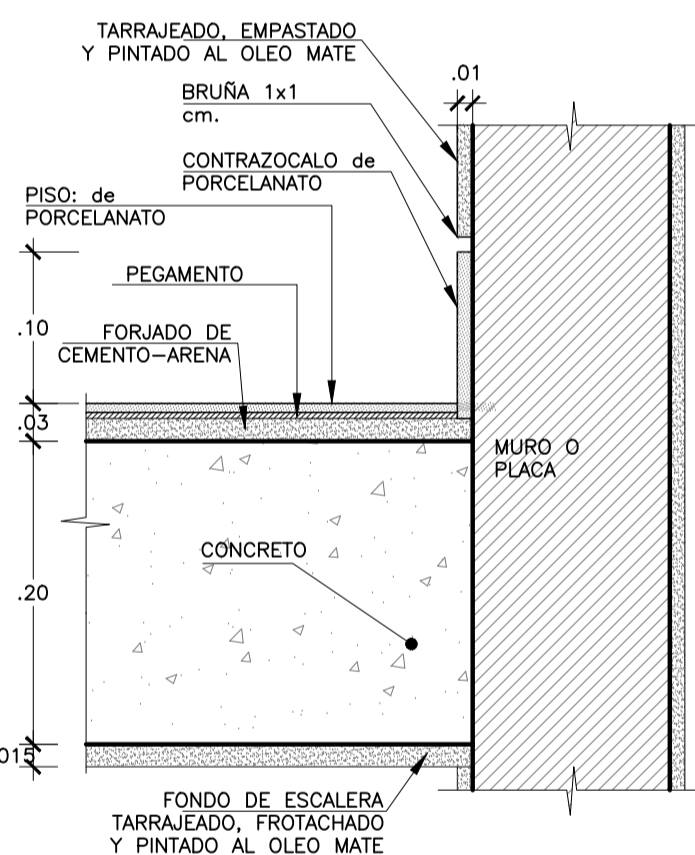


DETALLE 5A
CONTRAZOCALO
Esc. 1:5

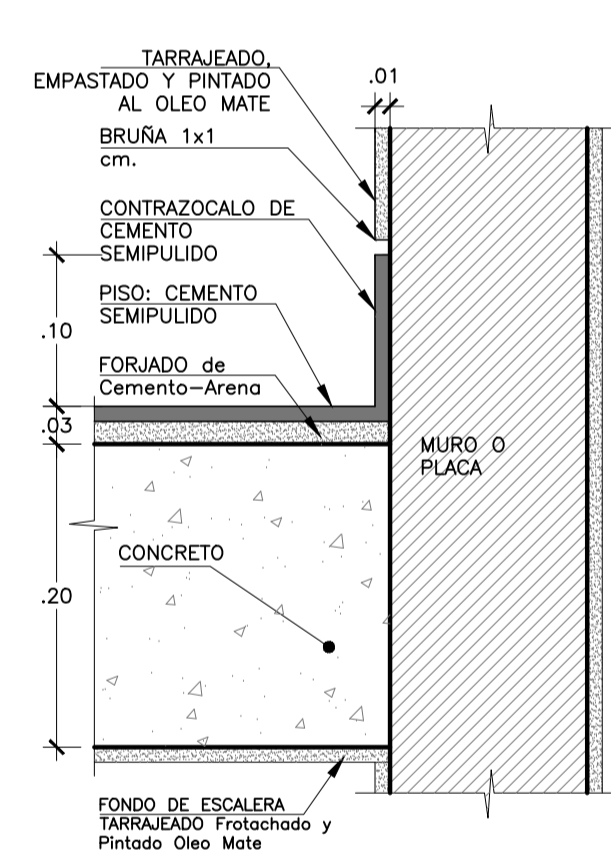


DETALLE 5B
CONTRAZOCALO
Esc. 1:5

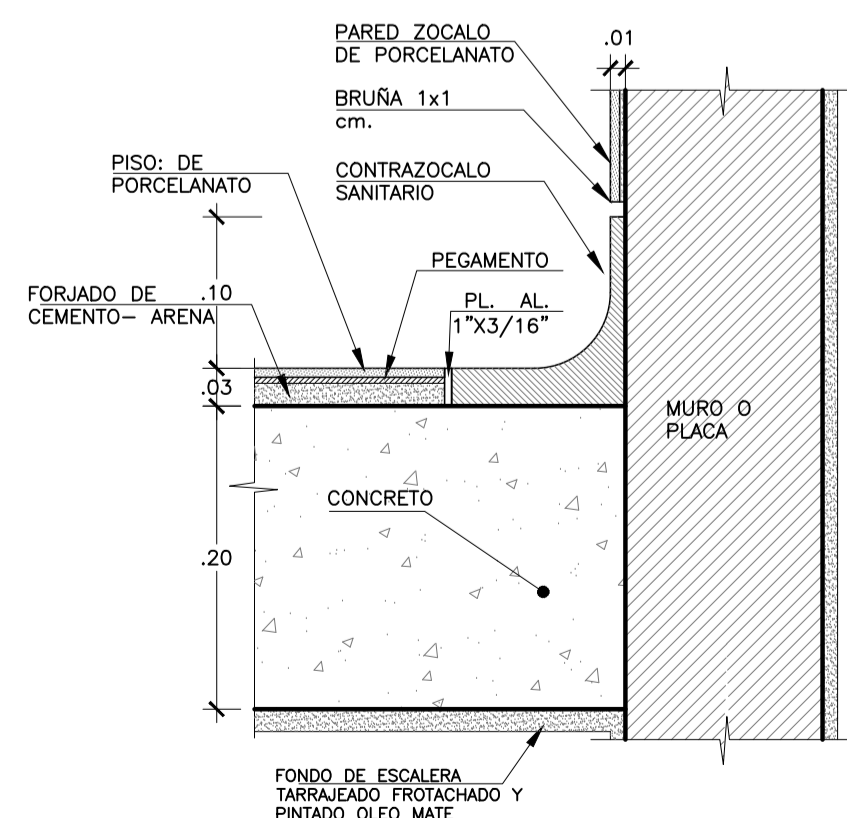


DETALLE 5C
CONTRAZOCALO
Esc. 1:5

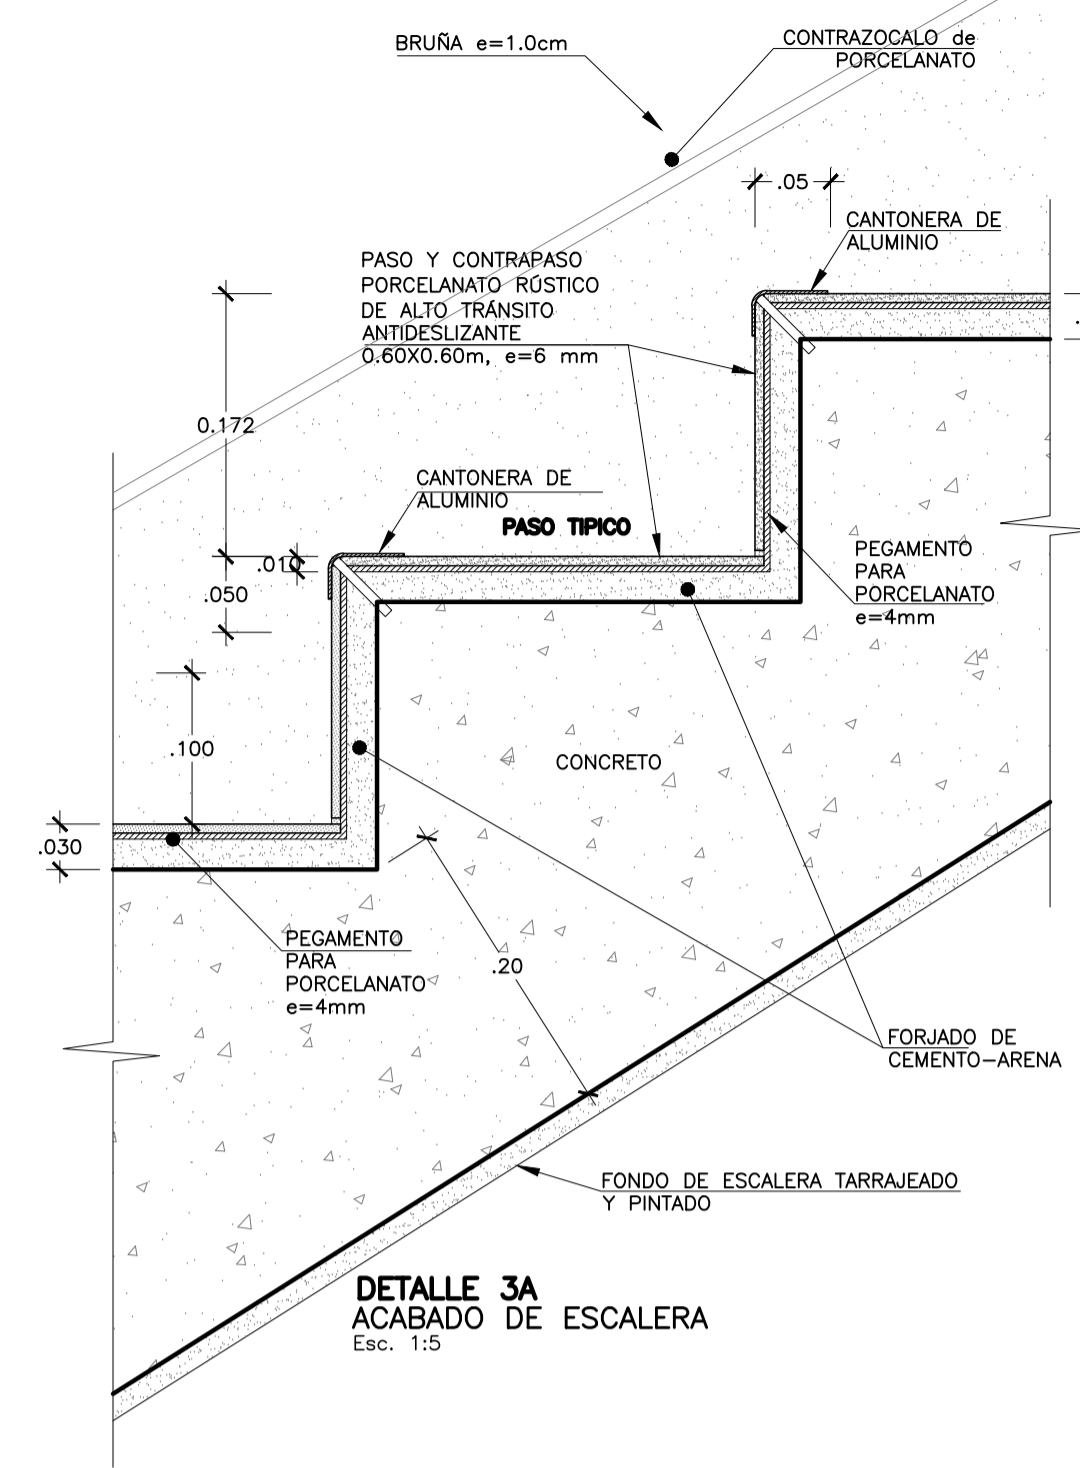


DETALLE 3A
ACABADO DE ESCALERA
Esc. 1:5

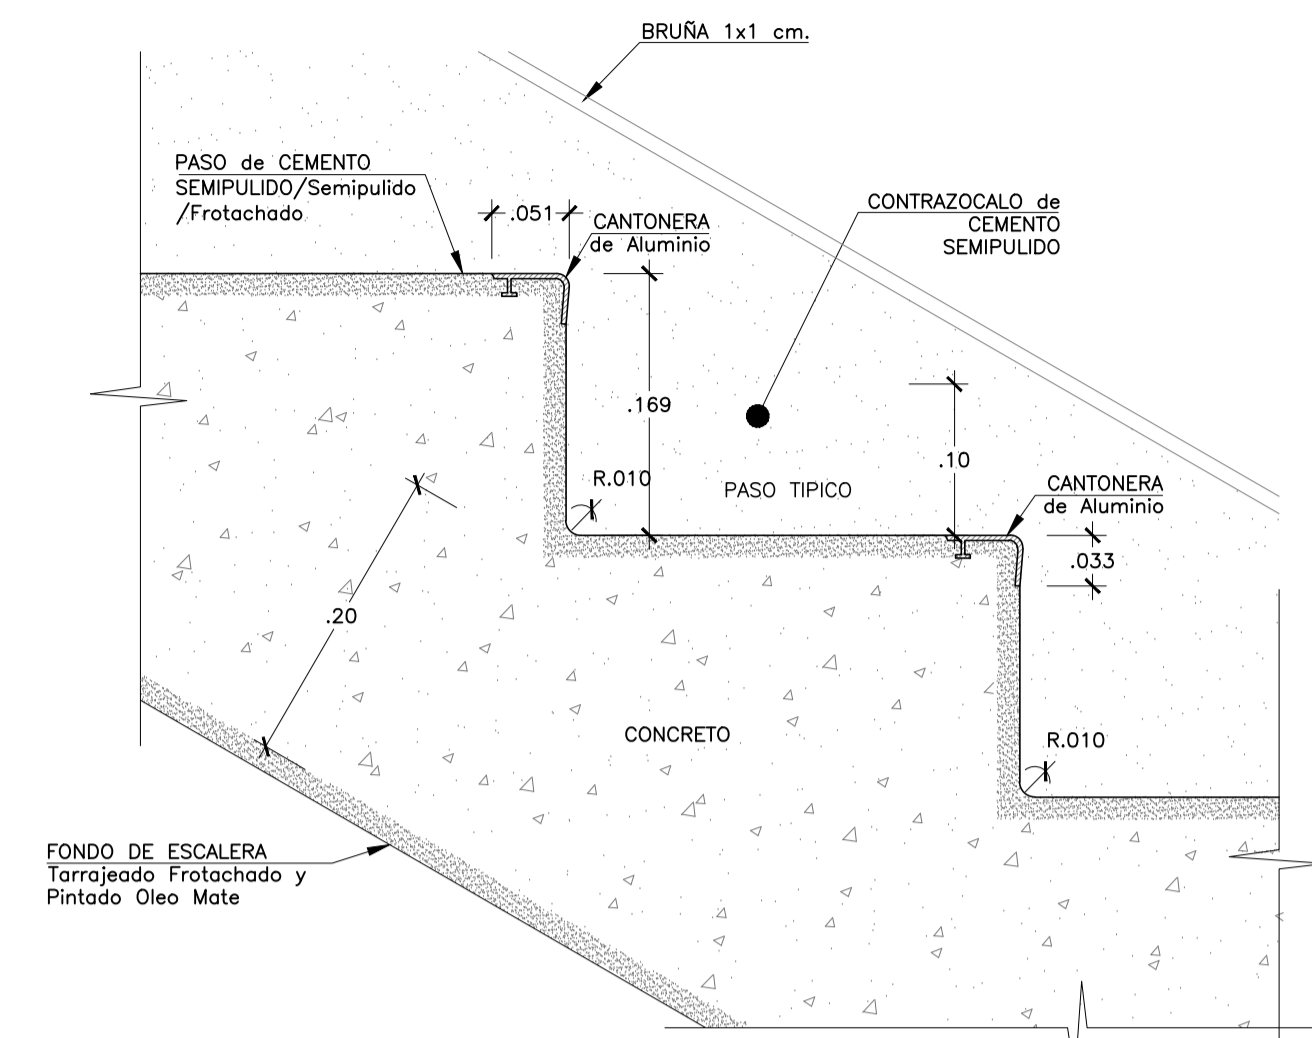

DETALLE 3B
ACABADO DE PISO
Esc. 1:5

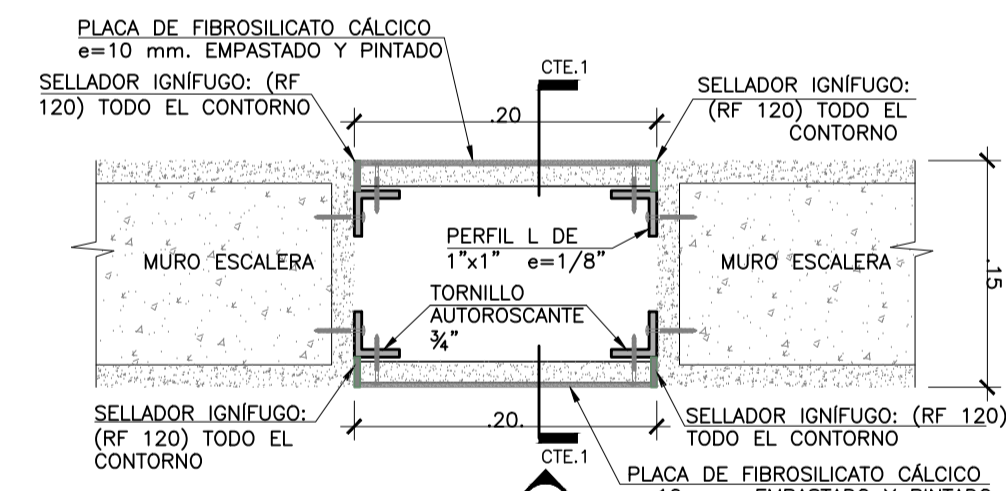

DETALLE 8
PASE DE MANGUERA
PLANTA
Esc. 1:5

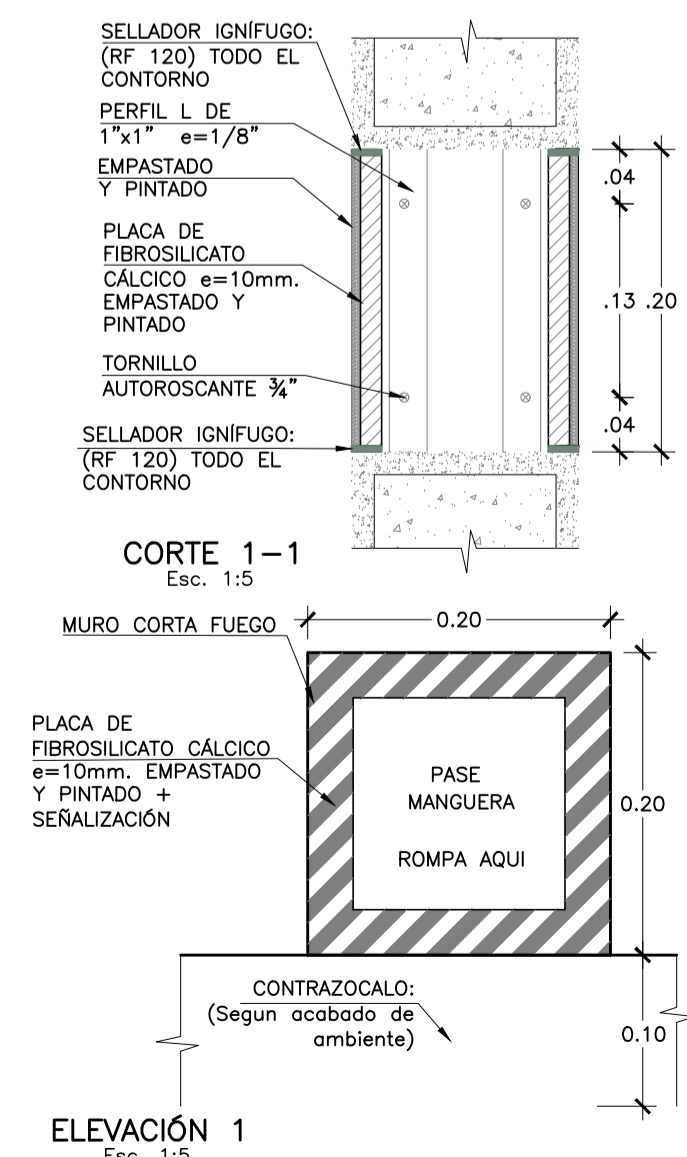

ELEVACION 1
Esc. 1:5