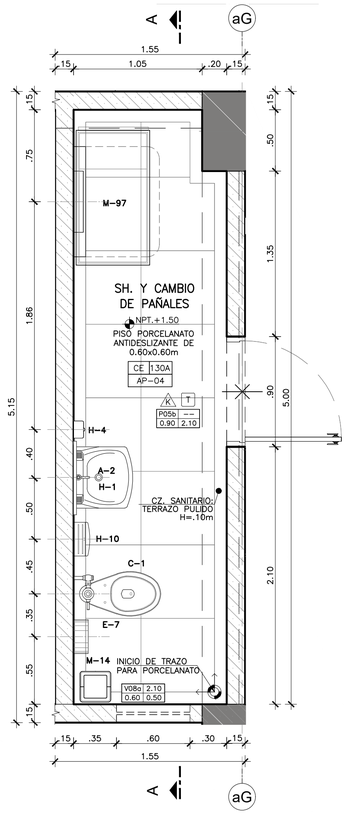

SERVICIOS HIGIENICOS CE-13A
PLANTA
Esc. 1:25

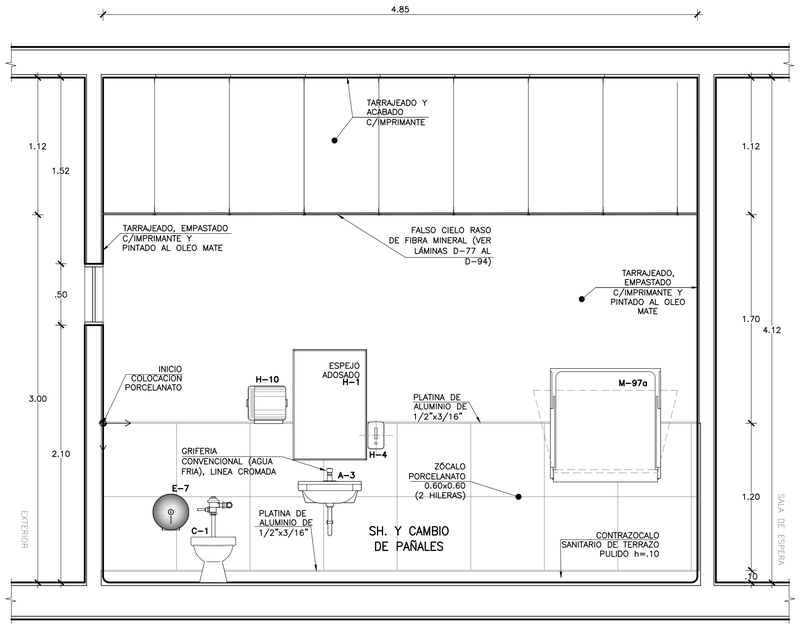

CORTE A–A
SERVICIOS HIGIENICOS
UPSS CONSULTA EXTERNA
Esc. 1:25

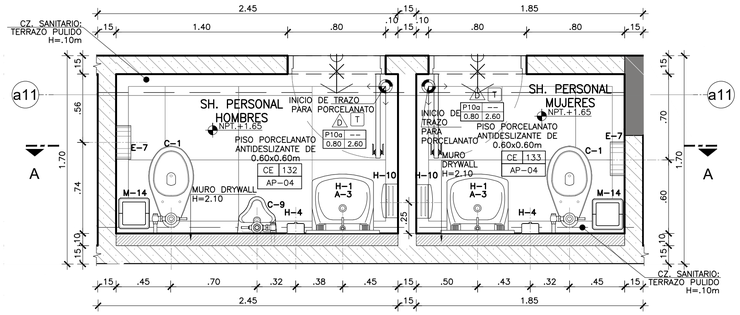

SERVICIOS HIGIENICOS CE 132 – 133
PLANTA
Esc. 1:25

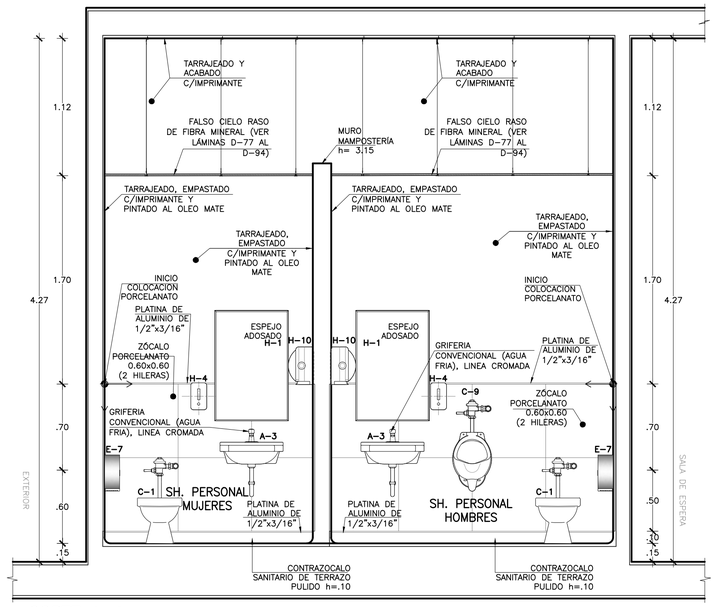

CORTE A–A
SERVICIOS HIGIENICOS
UPSS CONSULTA EXTERNA
Esc. 1:25

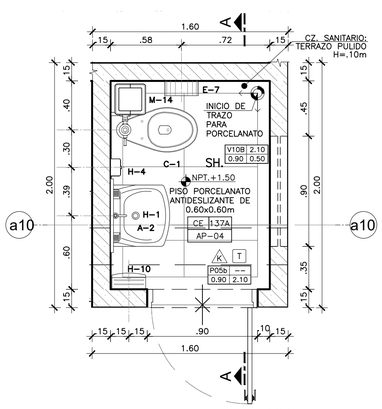

SERVICIOS HIGIENICOS CE 137A
PLANTA
Esc. 1:25

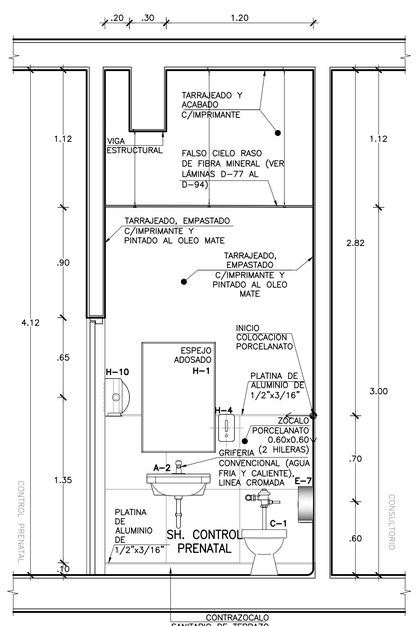

CORTE A–A
SERVICIOS HIGIENICOS
UPSS CONSULTA EXTERNA
Esc. 1:25

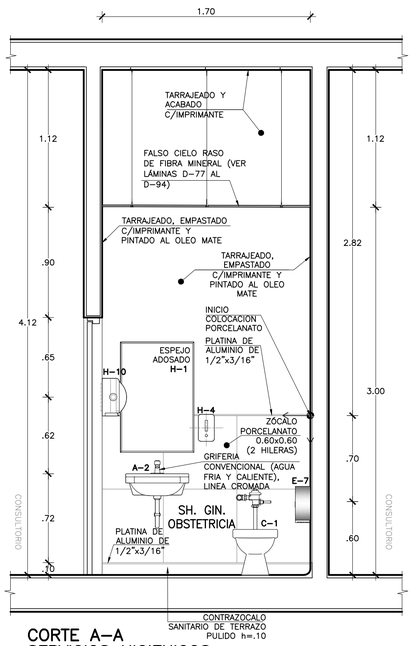

CORTE A–A
SERVICIOS HIGIENICOS
UPSS CONSULTA EXTERNA
Esc. 1:25

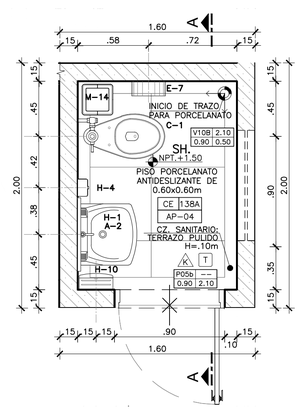

SERVICIOS HIGIENICOS CE 138A
PLANTA
Esc. 1:25

LEYENDA		
	DESCRIPCION APARATOS Y ACCESORIOS SANITARIOS Y ALTURA DE INSTALACION	
A-2	LAVATORIO DE CERÁMICA O LOZA VITRIFICADA DE 23"X 18", GRIFERIA CONVENCIONAL, AGUA FRIA Y CALIENTE	0.80m.
A-3	LAVATORIO DE CERÁMICA O LOZA VITRIFICADA DE 23"X 18", GRIFERIA CONVENCIONAL, SOLO AGUA FRIA	0.80m.
A-4	LAVATORIO DE CERAMICA VITRIFICADA PARA MINUSVALIDOS, GRIFERIA TIPO ALETA CONTROL DE CODO MUÑECA AGUA FRIA.	0.80m.
A-5	LAVAMANOS DE CERÁMICA VITRIFICADA TIPO OVALIN SOBRE PLANCHA DE CONCRETO, CONTROL DE MANO, SOLO AGUA FRIA.	0.80m.
C-1	INODORO DE LOZA VITRIFICADA CON VÁLVULA FLUXOMETRICA	N.P.T.
C-1a	INODORO DE LOZA VITRIFICADA CON VÁLVULA FLUXOMÉTRICA PARA DISCAPACITADO	N.P.T.
C-4b	INODORO BABY FRESH	N.P.T.
C-9	URINARIO DE CERÁMICA O LOZA VITRIFICADA BLANCA, DE PARED, CON GRIFERIACON VALVULA FLUXOMETRICA	UO.65 M1.10m
E-7	DISPENSADOR DE PAPEL HIGIÉNICO CON LLAVE	0.60m. 0.70m.–DISC.
E-7B	BARRA DE PROTECCION PARA DUCHA	1.00m
F-1	DUCHA DE DOS LLAVES PARA AGUA FRIA Y CALIENTE CON GRIFERIA MEZCLADORA CROMADA	D2.OD M1.10m.
G-1	SUMIDERO DE BRONCE CROMADO PARA DUCHA.	N.P.T.
H-1	ESPEJO ADOSADO DE MARCO METÁLICO H=0.80m, A=0.40m	1.00m.
H-1b	ESPEJO ADOSADO DE MARCO METÁLICO, H=0.70m A=0.60m INCLINADO PARA DISCAPACITADO	1.00m.
H-10	DISPENSADOR DE PAPEL TOALLA	1.60m/1.00
H-12	AGARRADERA DE TUBO PARA DISCAPACITADOS EN INODORO	0.90m.
H-4	JABONERA CROMADA CON DISPENSADOR PARA JABÓN LÍQUIDO	1.00m.
H-5	JABONERA DE LOZA PARA DUCHA	1.15m.
H-7	BARRA CROMADA PARA CORTINAS	2.00m.
M-14	PAPELERA DE PLÁSTICO CON TAPA Y VENTANA BATIBLE	N.P.T.
M-16	BANCO DE CONCRETO PARA VESTUARIO	0.40m.
M-3	CASILLERO METÁLICO GUARDARROPA, DE UN CUERPO Y DOS COMPARTIMIENTOS	0.40m.
M-9	PERCHA METÁLICA DE PARED CON 4 GANCHOS	1.60m.
M-97b	CAMBIADOR DE PAÑALES HORIZONTAL 89.4 X 58.9 CM	0.85m.
MI-1	ASIENTO REBATIBLE ACERO INOX. 45X50 CM	0.50m.

GOBIERNO REGIONAL DE TUMBES

PERÚ Ministerio de Salud

OBSERVACIONES:

FIRMA JEFE DE PROYECTO:

FIRMA DE PROYECTISTA:

FIRMA DE SUPERVISOR:

PLANO CLAVE:

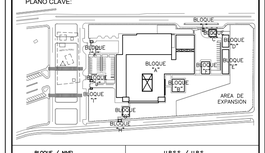

BLOQUE / NIVEL	U.P.S.S. / U.P.S.
BLOQUE A/ 1ER PISO	• CONSULTA EXTERNA • PALOTODA CLINICA • FARMACIA • DIAGNOSTICO POR IMAGENES • ENDOSCOPIA • REHABILITACION • ANATOMIA PATOLOGICA • NUTRICION • CENTRAL ESTERILIZACE • CENTRAL DE GASES • CASA DE FUERZA • TRANSPORTES
BLOQUE A/ 2DO PISO	• CONSULTA EXTERNA • ADMISION Y CAJA • ARCHIVO DE LA INFORMACION • CENTRO OBSTETRICO • CENTRO QUIRURGICO • CENTRAL DE ESTERILIZACION • CENTRO DE HEMOTERAPIA Y BANCO DE SANGRE • SALA DE USOS MULTIPLES
BLOQUE A/ 3ER PISO	• HOSPITALIZACION • RESIDENCIA DE PERSONAL
BLOQUES B	• LAVANDERIA
BLOQUES C	• PETROLEO/GLP
BLOQUES D	• SALUD AMBIENTAL
BLOQUES E	• TALLERES
BLOQUES F	• ALMACENES
BLOQUES G	• MODULO DIFERENCIADO TBC
BLOQUES H	• GUARDIANIA
BLOQUES I	• CTO INGRESO SERVICIO DE TELECOM.
BLOQUES J	• GUARDIANIA
BLOQUES K	• GUARDIANIA
BLOQUES L	• GUARDIANIA

PROYECTO:

ELABORACION DEL EXPEDIENTE TECNICO, EQUIPAMIENTO Y CONTINGENCIA DEL PROYECTO "RECONSTRUCCION DEL HOSPITAL SAUL GARRIDO ROSILLO II-1, DISTRITO DE TUMBES, PROVINCIA DE TUMBES, DEPARTAMENTO DE TUMBES"

UBICACIÓN:

Distrito:	Provincia:	Departamento:
TUMBES	TUMBES	TUMBES

ESPECIALIDAD:

ARQUITECTURA

PLANO:

DETALLES DE BAÑOS
PRIMER PISO

ELABORADO POR:

CONSORCIO CONSULTOR
SAUL GARRIDO
RUC 20607759538

PROFESIONAL RESPONSABLE:

ARQ. PATRICIA M. BARRIENTOS MELENDEZ CAP 3596
ARQ. NEYMER A. SANCHEZ RODRIGUEZ CAP 14752

CAD:

ARCHIVO:
ARCHIVO

FECHA:
ABRIL 2022

ESCALA:
1/25

LAMINA:

D- 43