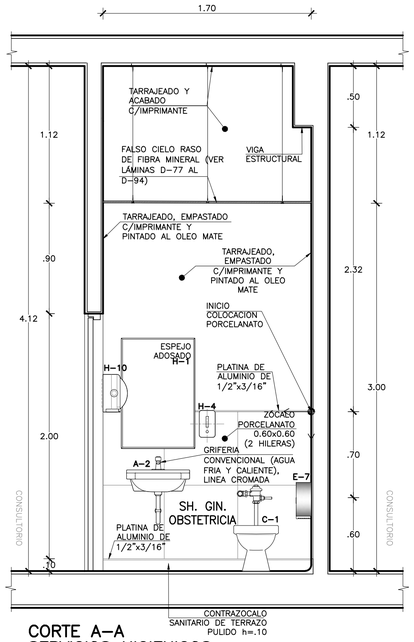

CORTE A–A
SERVICIOS HIGIENICOS
UPSS CONSULTA EXTERNA
Esc. 1:25

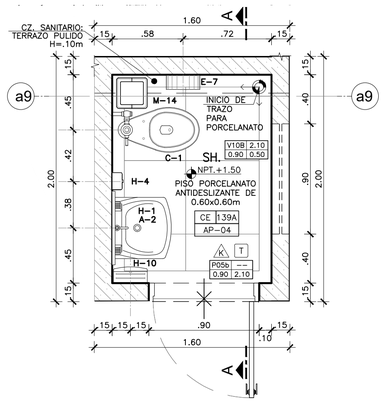

SERVICIOS HIGIENICOS CE 139A
PLANTA
Esc. 1:25

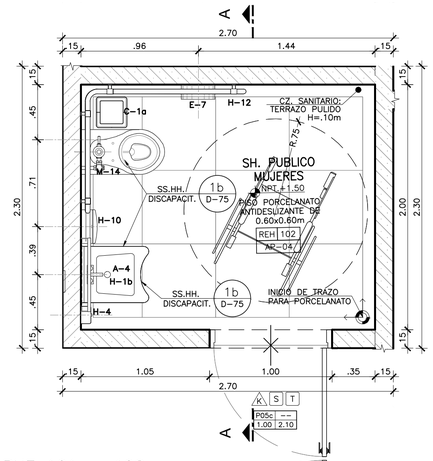

SERVICIOS HIGIENICOS RHE 101 – 102
PLANTA
Esc. 1:25

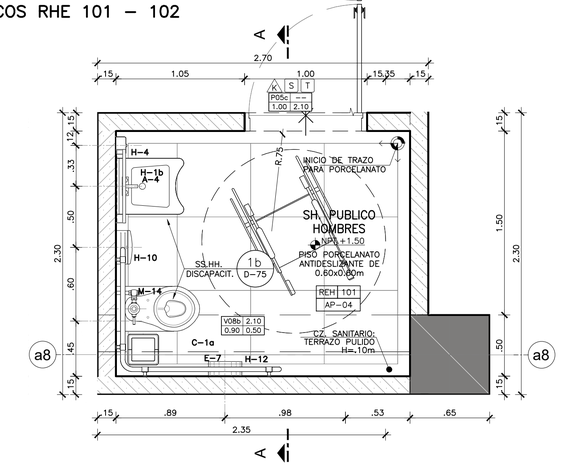

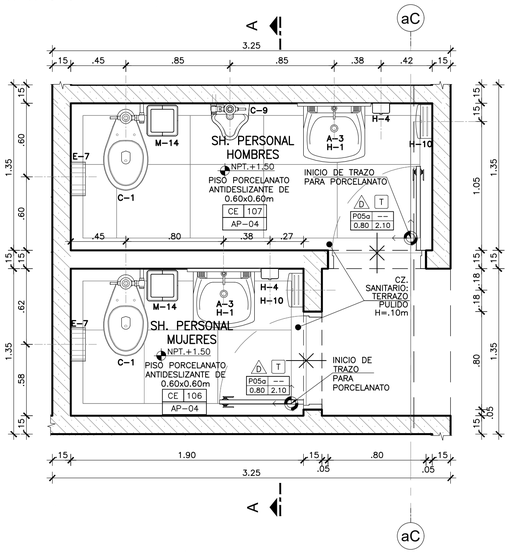

SERVICIOS HIGIENICOS CE 106 – 107
PLANTA
Esc. 1:25

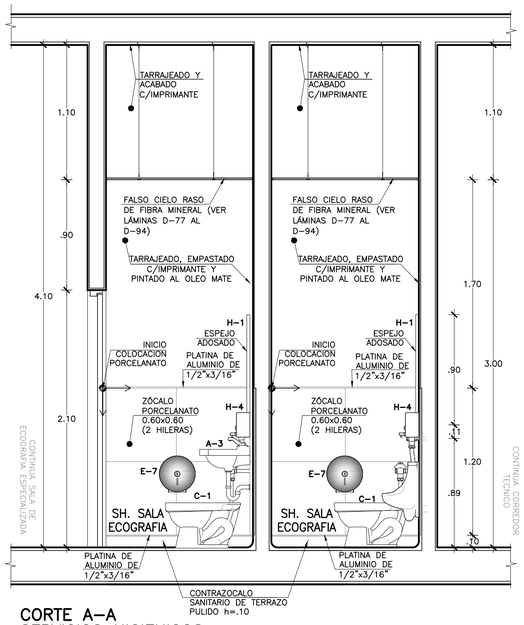

CORTE A–A
SERVICIOS HIGIENICOS
UPSS CONSULTA EXTERNA
Esc. 1:25

LEYENDA		
	DESCRIPCION APARATOS Y ACCESORIOS SANITARIOS Y ALTURA DE INSTALACIÓN	
A–2	LAVATORIO DE CERÁMICA O LOZA VITRIFICADA DE 23" X 18", GRIFERIA CONVENCIONAL, AGUA FRIA Y CALIENTE	0.80m.
A–3	LAVATORIO DE CERÁMICA O LOZA VITRIFICADA DE 23" X 18", GRIFERIA CONVENCIONAL, SOLO AGUA FRIA	0.80m.
A–4	LAVATORIO DE CERÁMICA VITRIFICADA PARA MINUSVALIDOS, GRIFERIA TIPO ALETA CONTROL DE CODO MUÑECA AGUA FRIA.	0.80m.
A–5	LAVAMANOS DE CERÁMICA VITRIFICADA TIPO OVALÍN SOBRE PLANCHA DE CONCRETO, CONTROL DE MANO, SOLO AGUA FRIA.	0.80m.
C–1	INODORO DE LOZA VITRIFICADA CON VÁLVULA FLUXOMETRICA	N.P.T.
C–1a	INODORO DE LOZA VITRIFICADA CON VÁLVULA FLUXOMETRICA PARA DISCAPACITADO	N.P.T.
C–4b	INODORO BABY FRESH	N.P.T.
C–9	URINARIO DE CERÁMICA O LOZA VITRIFICADA BLANCA, DE PARED, CON GRIFERIACON VALVULA FLUXOMETRICA	LO.0.65 VI1.10m
E–7	DISPENSADOR DE PAPEL HIGIENICO CON LLAVE	0.60m.
E–7B	BARRA DE PROTECCION PARA DUCHA	0.70m.-OSC. 1.00m
F–1	DUCHA DE DOS LLAVES PARA AGUA FRIA Y CALIENTE CON GRIFERIA MEZCLADORA CROMADA	D2.0.0 M1.10m
G–1	SUMIDERO DE BRONCE CROMADO PARA DUCHA	N.P.T.
H–1	ESPEJO ADOSADO DE MARCO METÁLICO H=0.90m, A=0.60m	1.00m.
H–1b	ESPEJO ADOSADO DE MARCO METÁLICO, H=0.70m A=0.60m INCLINADO PARA DISCAPACITADO	1.00m.
H–10	DISPENSADOR DE PAPEL TOALLA	1.60m/1.00
H–12	AGARRADERA DE TUBO PARA DISCAPACITADOS EN INODORO	0.90m.
H–4	JABONERA CROMADA CON DISPENSADOR PARA JABÓN LIQUIDO	1.00m.
H–5	JABONERA DE LOZA PARA DUCHA	1.15m.
H–7	BARRA CROMADA PARA CORTINAS	2.00m.
M–14	PAPELERA DE PLASTICO CON TAPA Y VENTANA BATIBLE	N.P.T.
M–16	BANCO DE CONCRETO PARA VESTUARIO	0.40m.
M–3	CASILLERO METÁLICO GUARDARROPA, DE UN CUERPO Y DOS COMPARTIMENTOS	0.40m.
M–9	PERCHA METÁLICA DE PARED CON 4 GANCHOS	1.60m.
M–07b	CAMBIADOR DE PAÑALES HORIZONTAL 89.4 X 58.9 CM	0.85m.
AR–1	ASIENTO REBATIBLE ACERO INOX. 45X50 CM	0.50m.

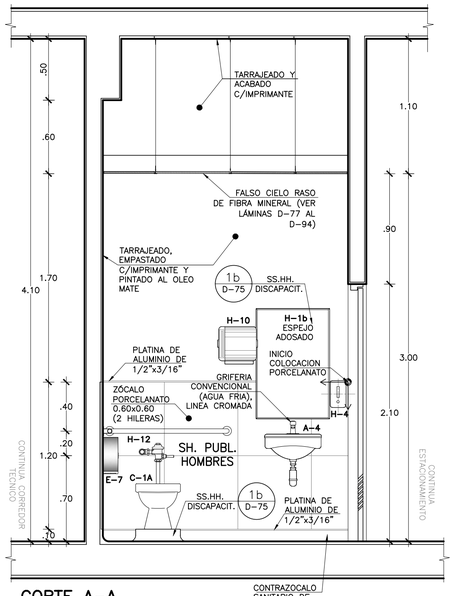

CORTE A–A
SERVICIOS HIGIENICOS
UPSS ANATOMIA PATOLOGICA
Esc. 1:25

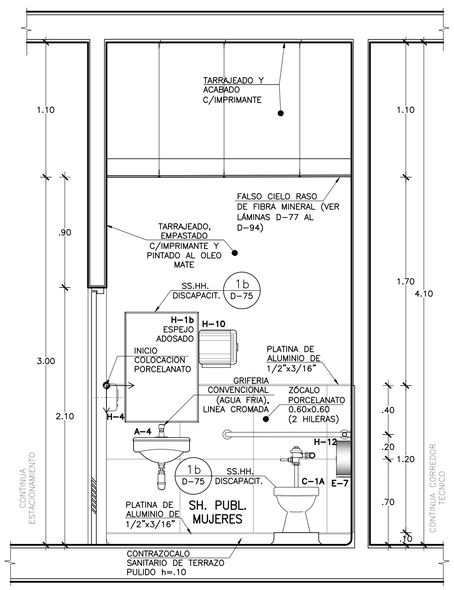

CORTE A–A
SERVICIOS HIGIENICOS
UPSS ANATOMIA PATOLOGICA
Esc. 1:25

GOBIERNO REGIONAL DE TUMBES

PERÚ | Ministerio de Salud

OBSERVACIONES:

FIRMA JEFE DE PROYECTO:

FIRMA DE PROYECTISTA:

FIRMA DE SUPERVISOR:

PLANO CLAVE:

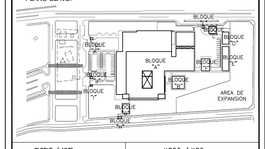

BLOQUE / NIVEL	U.P.S.S. / U.P.S.
BLOQUE A/ 1ER PISO	• CONSULTA EXTERNA • PALOTODA CLINICA • FARMACIA • DIAGNOSTICO POR IMAGENES • ENDOSCOPIA • REHABILITACION • ANATOMIA PATOLOGICA • NUTRICION • CENTRAL ESTERILIZACE • CENTRAL DE GASES • CASA DE FUERZA • TRANSPORTES
BLOQUE A/ 2DO PISO	• CONSULTA EXTERNA • ADMISION Y CAJA • ARCHIVO DE LA INFORMACION • CENTRO OBSTETRICO • CENTRO QUIRURGICO • CENTRAL DE ESTERILIZACION • BANCO DE HEMOTERAPIA Y BANCO DE SANGRE • SALA DE USOS MULTIPLES
BLOQUE A/ 3ER PISO	• HOSPITALIZACION • RESIDENCIA DE PERSONAL
BLOQUES B	• LAVANDERIA
BLOQUES C	• PETROLEO/GLP
BLOQUES D	• SALUD AMBIENTAL
BLOQUES E	• TALLERES
BLOQUES F	• ALMACENES
BLOQUES G	• MODULO DIFERENCIADO TBC
BLOQUES H	• GUARDIANIA
BLOQUES I	• CTO INGRESO SERVICIO DE TELECOM.
BLOQUES J	• GUARDIANIA
BLOQUES K	• GUARDIANIA
BLOQUES L	• GUARDIANIA

PROYECTO:

ELABORACION DEL EXPEDIENTE TECNICO, EQUIPAMIENTO Y CONTINGENCIA DEL PROYECTO "RECONSTRUCCION DEL HOSPITAL SAUL GARRIDO ROSILLO II-1, DISTRITO DE TUMBES, PROVINCIA DE TUMBES, DEPARTAMENTO DE TUMBES"

UBICACIÓN:

Distrito:	Provincia:	Departamento:
TUMBES	TUMBES	TUMBES

ESPECIALIDAD:

ARQUITECTURA

PLANO:

DETALLES DE BAÑOS
PRIMER PISO

ELABORADO POR:

CONSORCIO CONSULTOR SAUL GARRIDO
RUC 20607759538

PROFESIONAL RESPONSABLE:

ARQ. PATRICIA M. BARRIENTOS MELENDEZ CAP 3596
ARQ. NEYMER A. SANCHEZ RODRIGUEZ CAP 14752

CAD:	ARCHIVO: ARCHIVO
FECHA: ABRIL 2022	ESCALA: 1/25

LAMINA:

D- 44