


OBSERVACIONES:

FIRMA JEFE DE PROYECTO:

FIRMA DE PROYECTISTA:

FIRMA DE SUPERVISOR:

PLANO CLAVE:

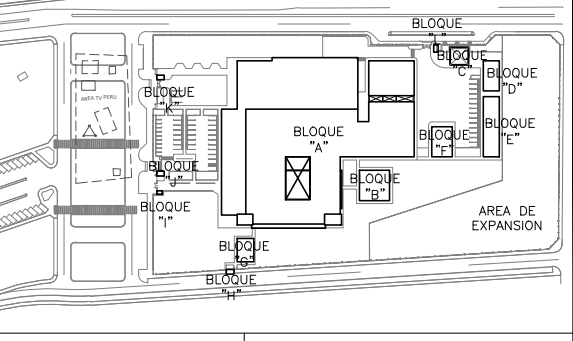

BLOQUE / NIVEL	U.P.S.S. / U.P.S.
BLOQUE A/ 1ER PISO	-CONSULTA EXTERNA -FARMACIA -LABORATORIO -INDICADOR POR IMAGENES -LABORATORIO -LABORATORIO PATOLOGIA -LABORATORIO -CASA METEOROLÓGICA -CENTRO DE ASISTENCIA -TRANSPORTE
BLOQUE A/ 2DO PISO	-CONSULTA EXTERNA -ADMINISTRACION -CENTRO DE INFORMACION -CENTRO DE INVESTIGACION -CENTRO DE INVESTIGACION Y BANCO DE BIENESTAR -HOSPITALIZACION -RESIDENCIA DE PERSONAL
BLOQUE B	-LABORATORIO
BLOQUE C	-SALA DE MEDICINA
BLOQUE D	-TALLERES
BLOQUE E	-LABORATORIOS
BLOQUE F	-MÓDULO DEPENDIENDO TERC
BLOQUE G	-LABORATORIO
BLOQUE H	-CITO INGRESO SERVIDO DE TELECOM.
BLOQUE I	-LABORATORIO
BLOQUE J	-LABORATORIO
BLOQUE K	-LABORATORIO
BLOQUE L	-LABORATORIO

PROYECTO:

ELABORACION DEL EXPEDIENTE TECNICO, EQUIPAMIENTO Y CONTINGENCIA DEL PROYECTO "RECONSTRUCCION DEL HOSPITAL SAUL GARRIDO ROSILLO II-1, DISTRITO DE TUMBES, PROVINCIA DE TUMBES, DEPARTAMENTO DE TUMBES"

UBICACION:

DISTrito: TUMBES Provincia: TUMBES Departamento: TUMBES

ESPECIALIDAD:

ARQUITECTURA

PLANO:

DETALLES DE BAÑOS PRIMER PISO

ELABORADO POR:

CONSORCIO CONSULTOR SAUL GARRIDO RUC 20667799538

PROFESIONAL RESPONSABLE:

ARQ. PATRICIA M. BARRIENTOS MELENDEZ CAP 3596  
ARQ. NEYMER A. SANCHEZ RODRIGUEZ CAP 14752

CAD:


ARCHIVO: ARCHIVO

FECHA:


ABRIL 2022 ESCALA: 1/25

LAMINA:

D-45

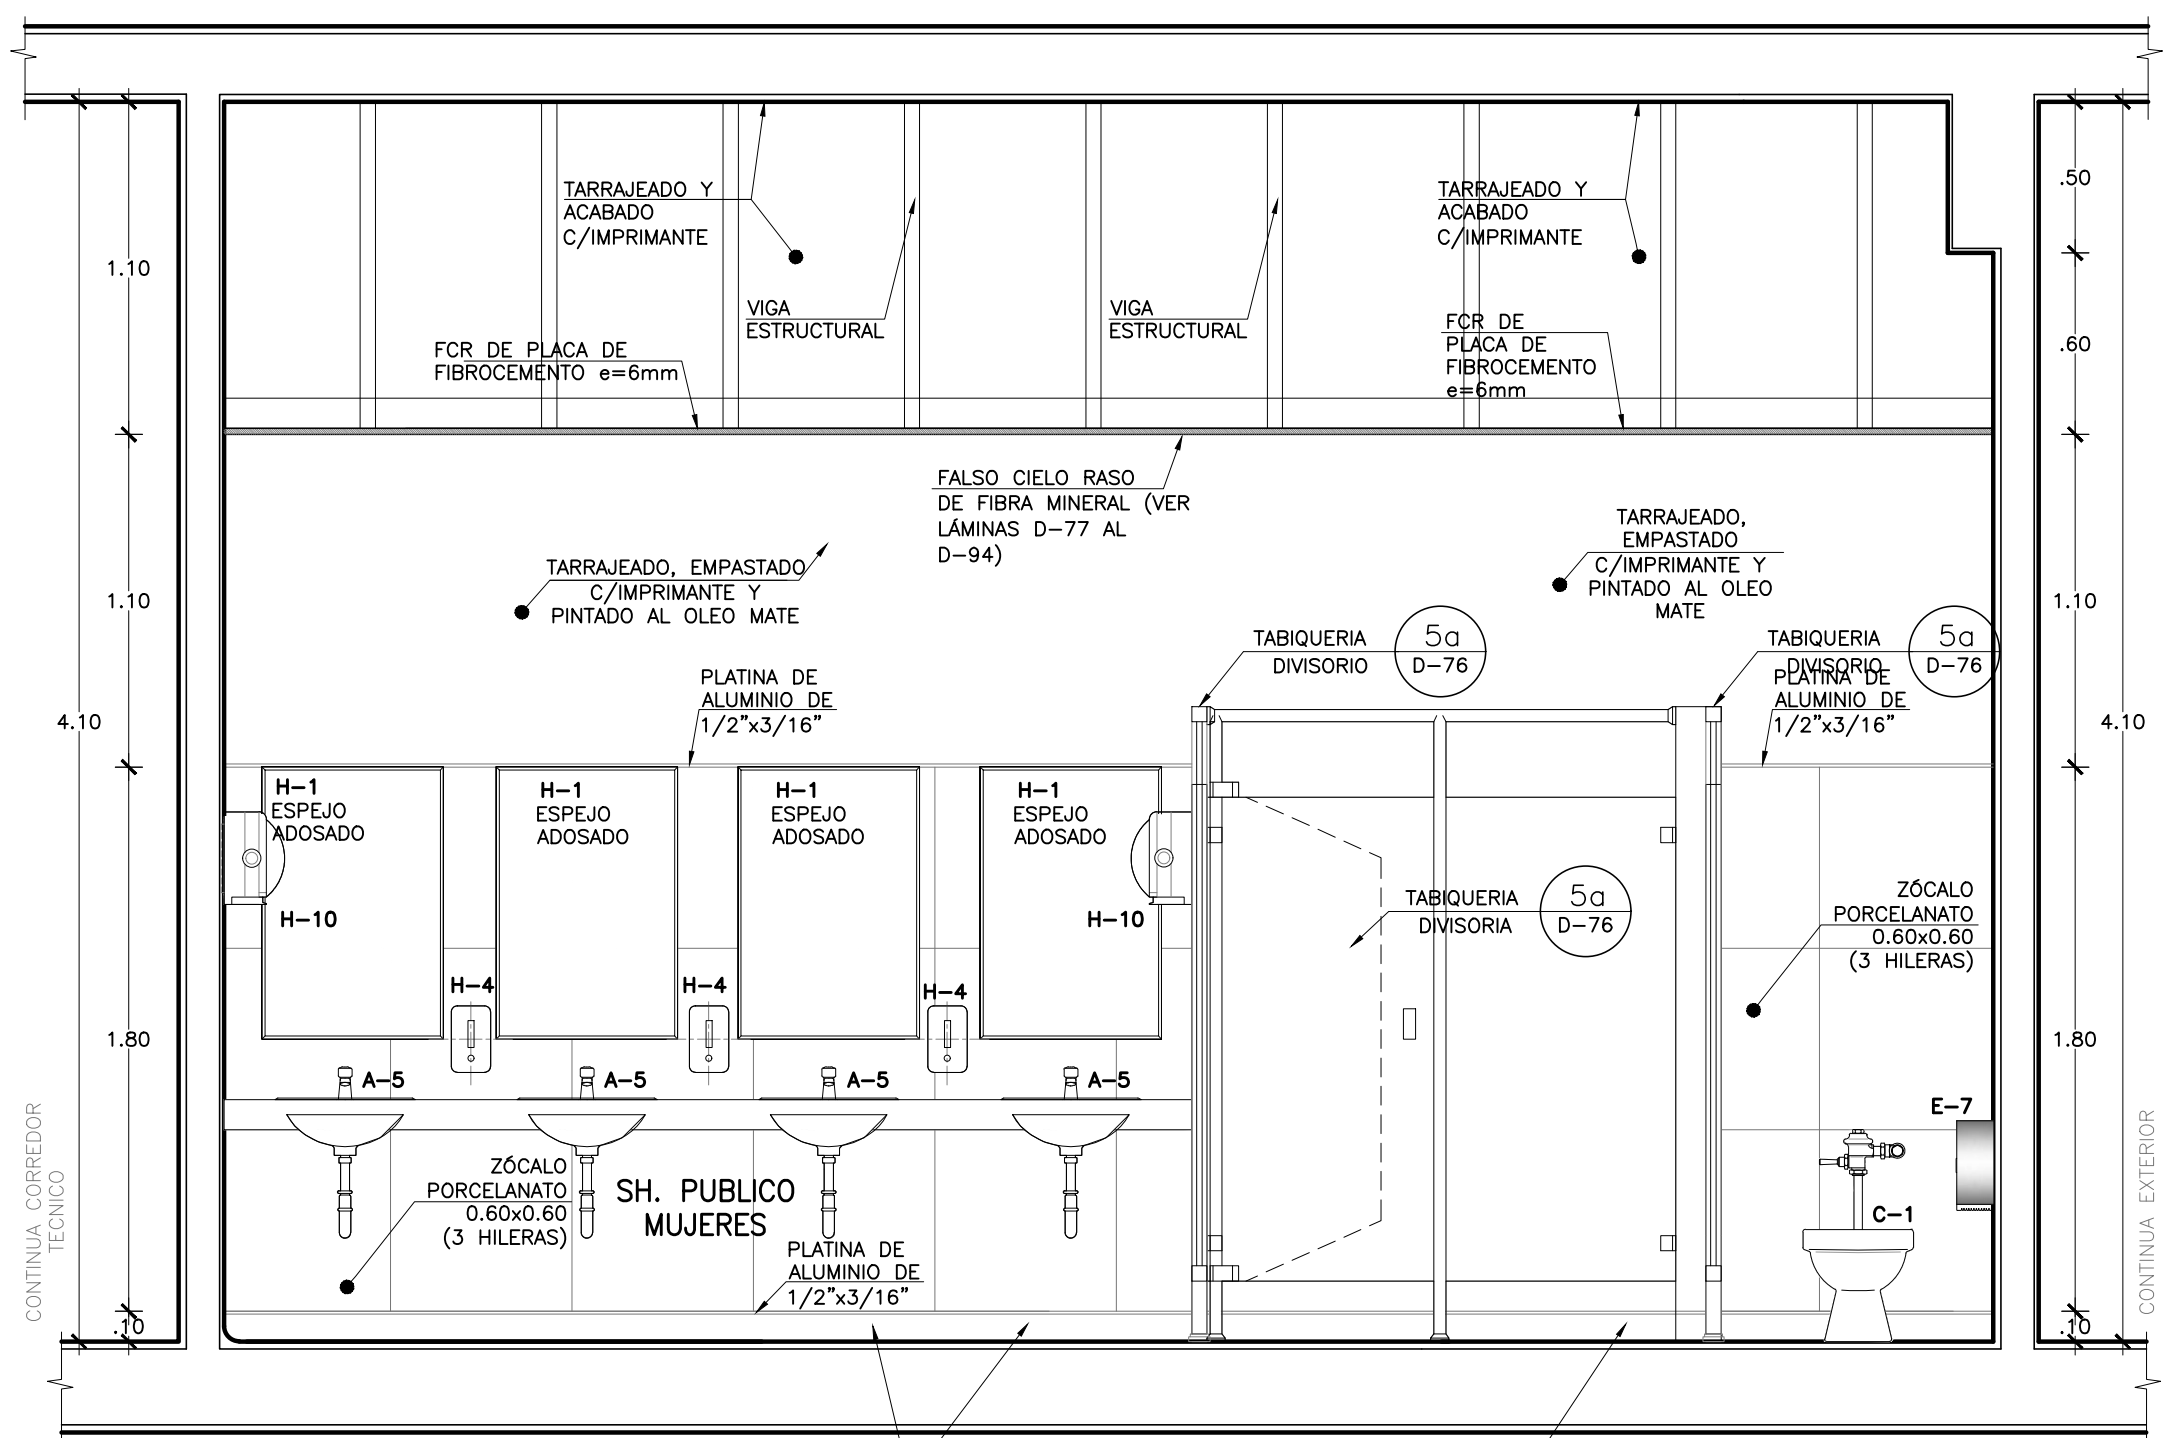


CORTE B-B SERVICIOS HIGIENICOS UPSS CONSULTA EXTERNA Esc. 1:25

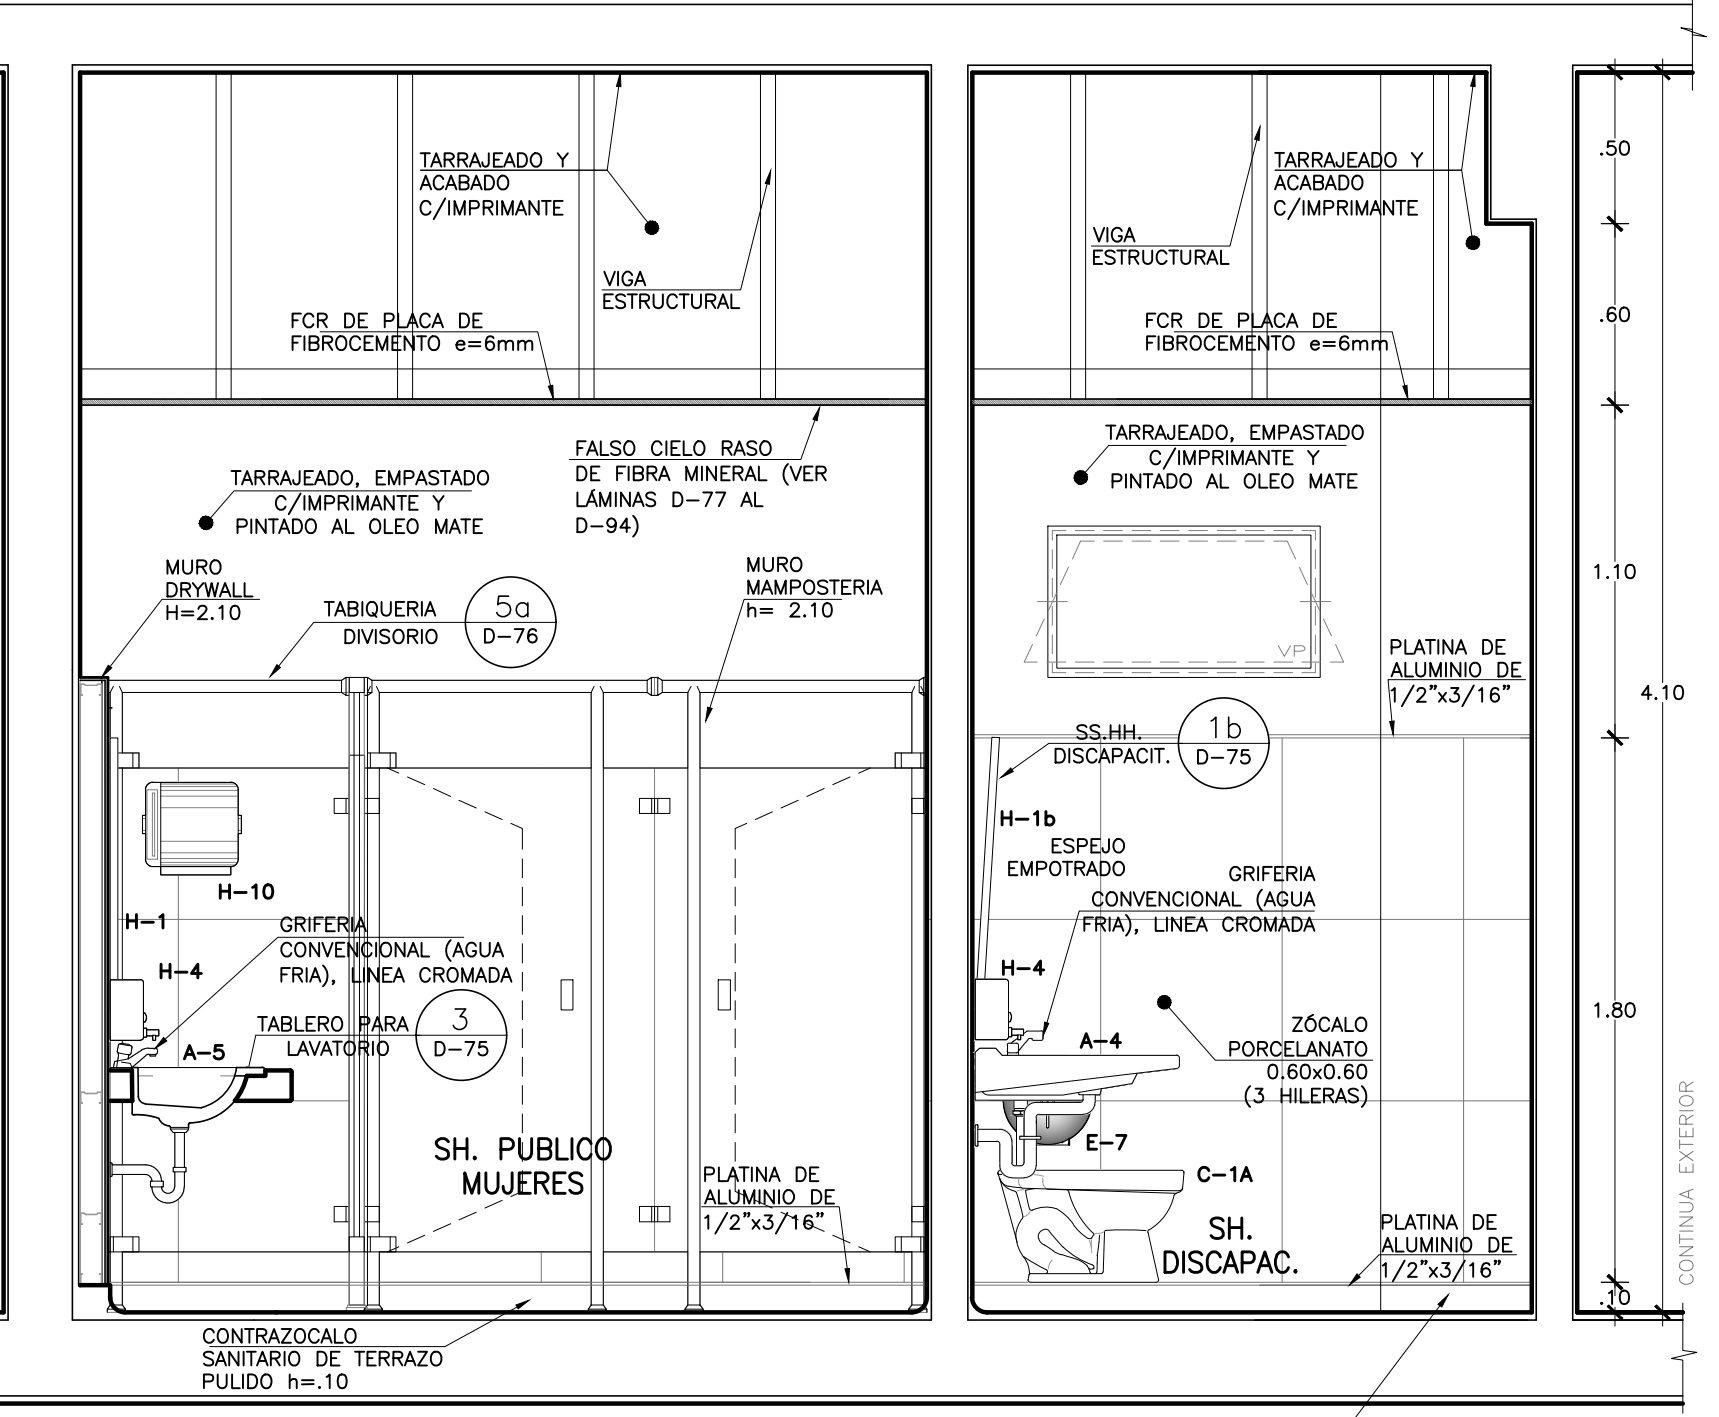


CORTE C-C SERVICIOS HIGIENICOS UPSS CONSULTA EXTERNA Esc. 1:25

LEYENDA

DESCRIPCION APARATOS Y ACCESORIOS SANITARIOS Y ACTORES DE INSTALACION	CANTIDAD
A-2 LAVATORIO DE CERAMICA O LOZA VITRIFICADA DE 23 X 18", GRIFERIA CONVENCIONAL AGUA FRIA Y CALIENTE	0.00m
A-3 LAVATORIO DE CERAMICA O LOZA VITRIFICADA DE 23 X 18", GRIFERIA CONVENCIONAL, SOLO AGUA FRIA	0.00m
A-4 LAVATORIO DE CERAMICA VITRIFICADA PARA MINUSVALIDOS, GRIFERIA TIPO ALETA CONTRA DE CODO MOJERA AGUA FRIA	0.00m
A-5 LAMINARAS DE CERAMICA VITRIFICADA TIPO DUALIN SOBRE PLANCHAS DE CONCRETO, CONTROL DE MANO, SOLO AGUA FRIA	0.00m
C-1 INODORO DE LOZA VITRIFICADA CON VALVULA FLOMETRICA	N.P.T.
C-1a INODORO DE LOZA VITRIFICADA CON VALVULA FLOMETRICA PARA DISCAPACITADO	N.P.T.
C-4b INODORO BABY FRESH	N.P.T.
C-9 URNARIO DE CERAMICA O LOZA VITRIFICADA BLANCA DE PARED, CON GRIFERIA VALVULA FLOMETRICA	10.00m
E-7 DISPENSADOR DE PAPEL HIGIENICO CON LLAVE	0.00m
E-7b BARRERA DE PROTECCION PARA DUCHA	1.00m
F-1 DUCHA DE DOS LAVAS PARA AGUA FRIA Y CALIENTE CON GRIFERIA MEZCLADORA CROMADA	0.00m
G-1 SUMIDERO DE BRONCE CROMADO PARA DUCHA	N.P.T.
H-1 ESPEJO ADOSADO DE MARCO METALICO H=0.90m, A=0.60m	1.00m
H-1b ESPEJO ADOSADO DE MARCO METALICO, H=0.70m, A=0.50m INCLINADO PARA DISCAPACITADO	1.00m
H-10 DISPENSADOR DE PAPEL TOALLA	1.00m/1.00
H-12 AGARRADERA DE TUBO PARA DISCAPACITADOS EN INODORO	0.00m
H-4 JABONERA CROMADA CON DISPENSADOR PARA JABON LIQUIDO	1.00m
H-5 JABONERA DE LOZA PARA DUCHA	1.15m
H-7 BARRERA CROMADA PARA CORTINAS	2.00m
M-14 PANELES DE PLASTICO CON TAPA Y VENTANA BATIBLE	N.P.T.
M-16 BANCO DE CONCRETO PARA VESTUARIO	0.00m
M-3 CASILLERO METALICO QUARSABORRA, DE UN CUERPO Y DOS COMPARTIMENTOS	0.00m
M-9 PERSIJA METALICA DE PARED CON 2 GANCHOS	1.00m
M-27a CAMBIADOR DE PAÑALES HORIZONTAL 89 X 108.9 CM	0.00m
AR-1 ASIENTO REBATIBLE ACERO INOX. 45X50 CM	0.00m

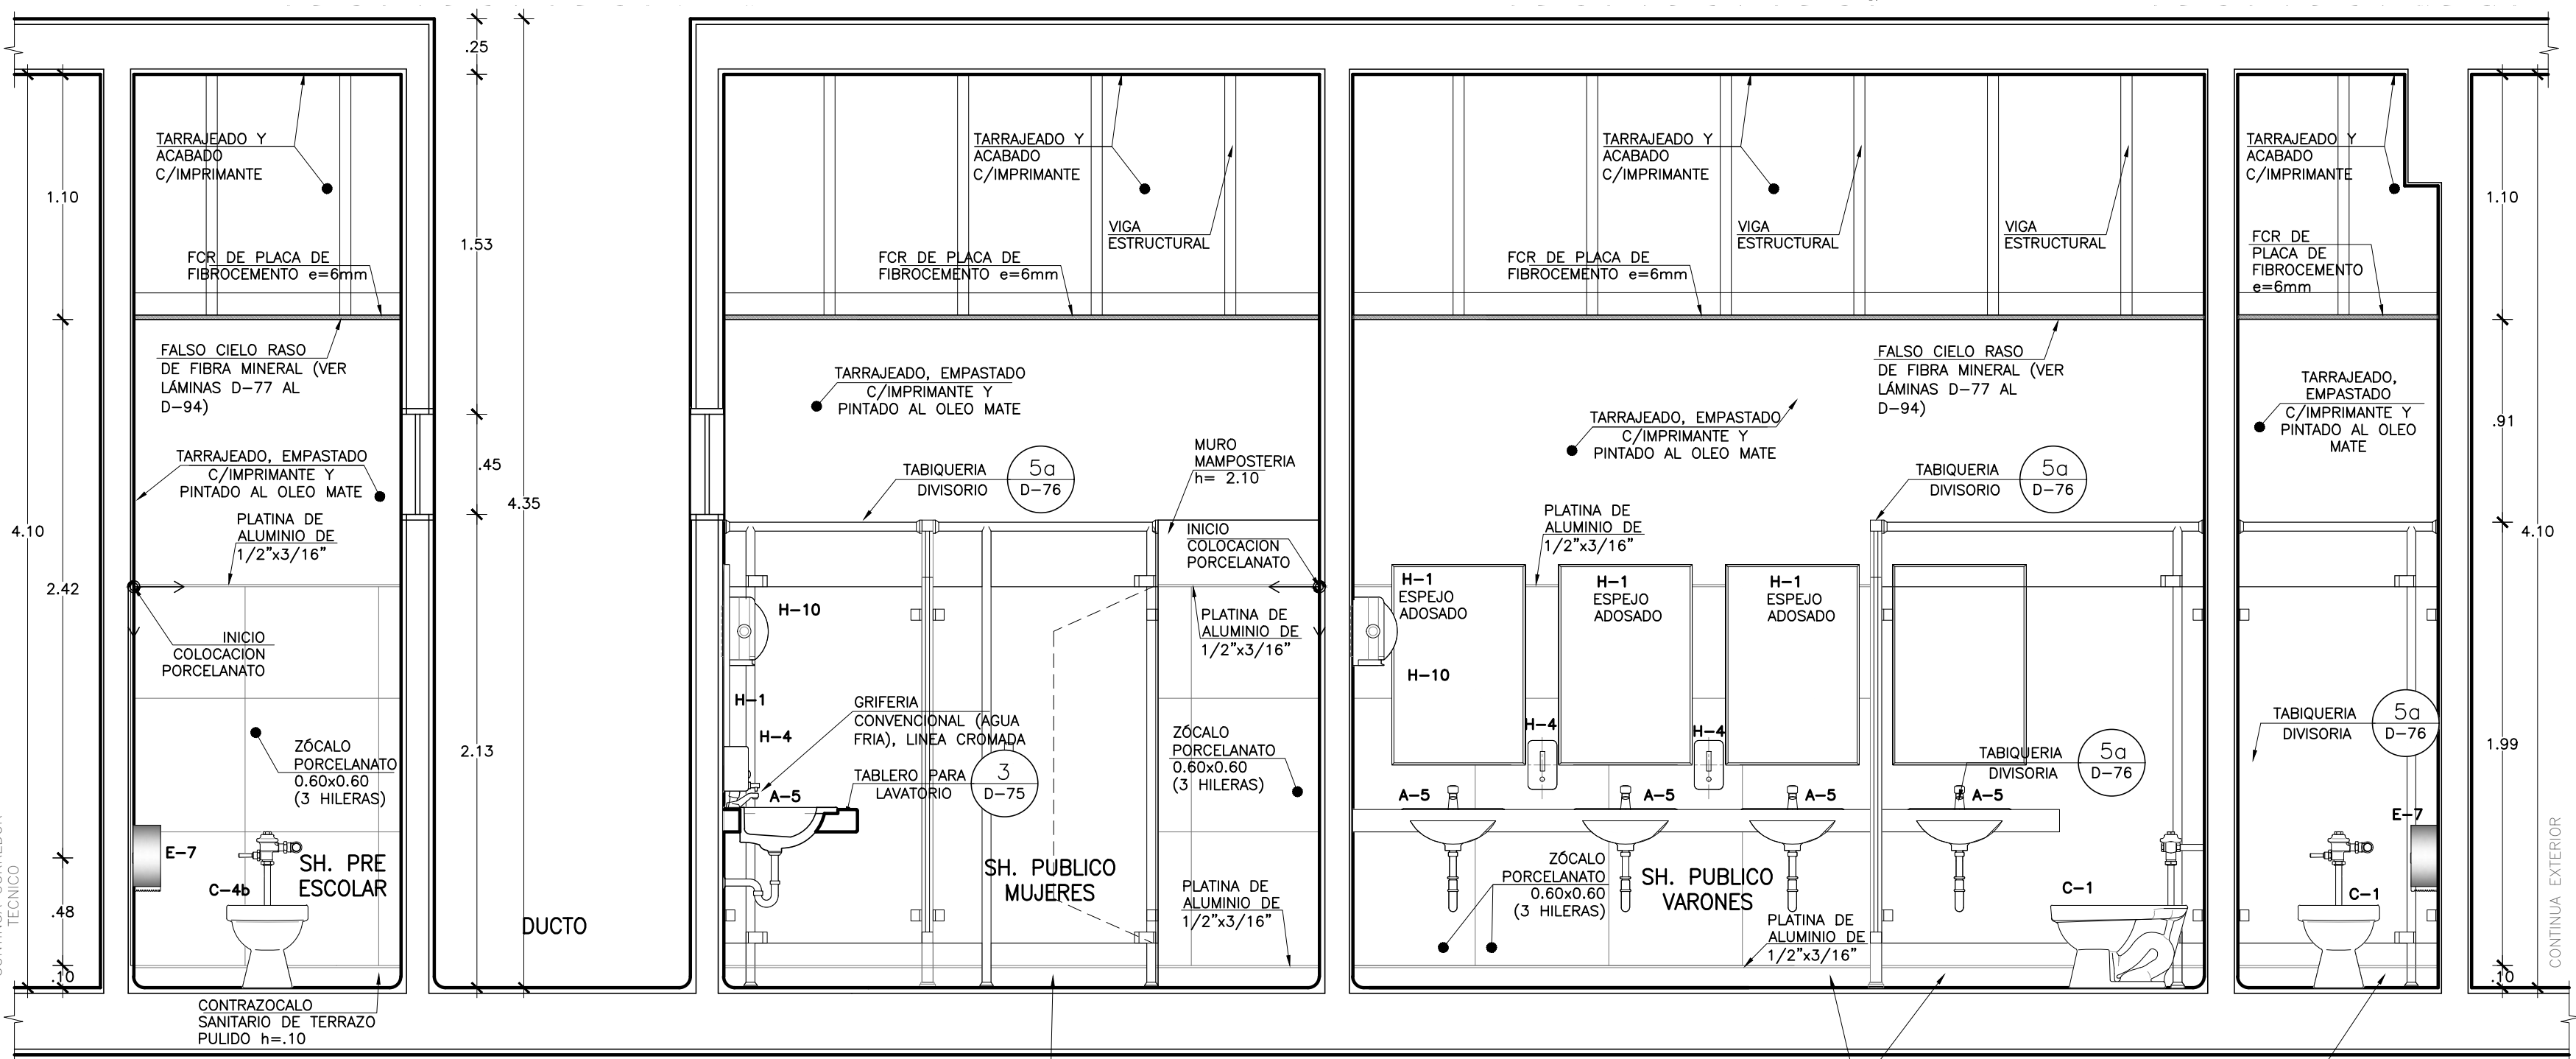

CORTE A-A SERVICIOS HIGIENICOS UPSS CONSULTA EXTERNA Esc. 1:25

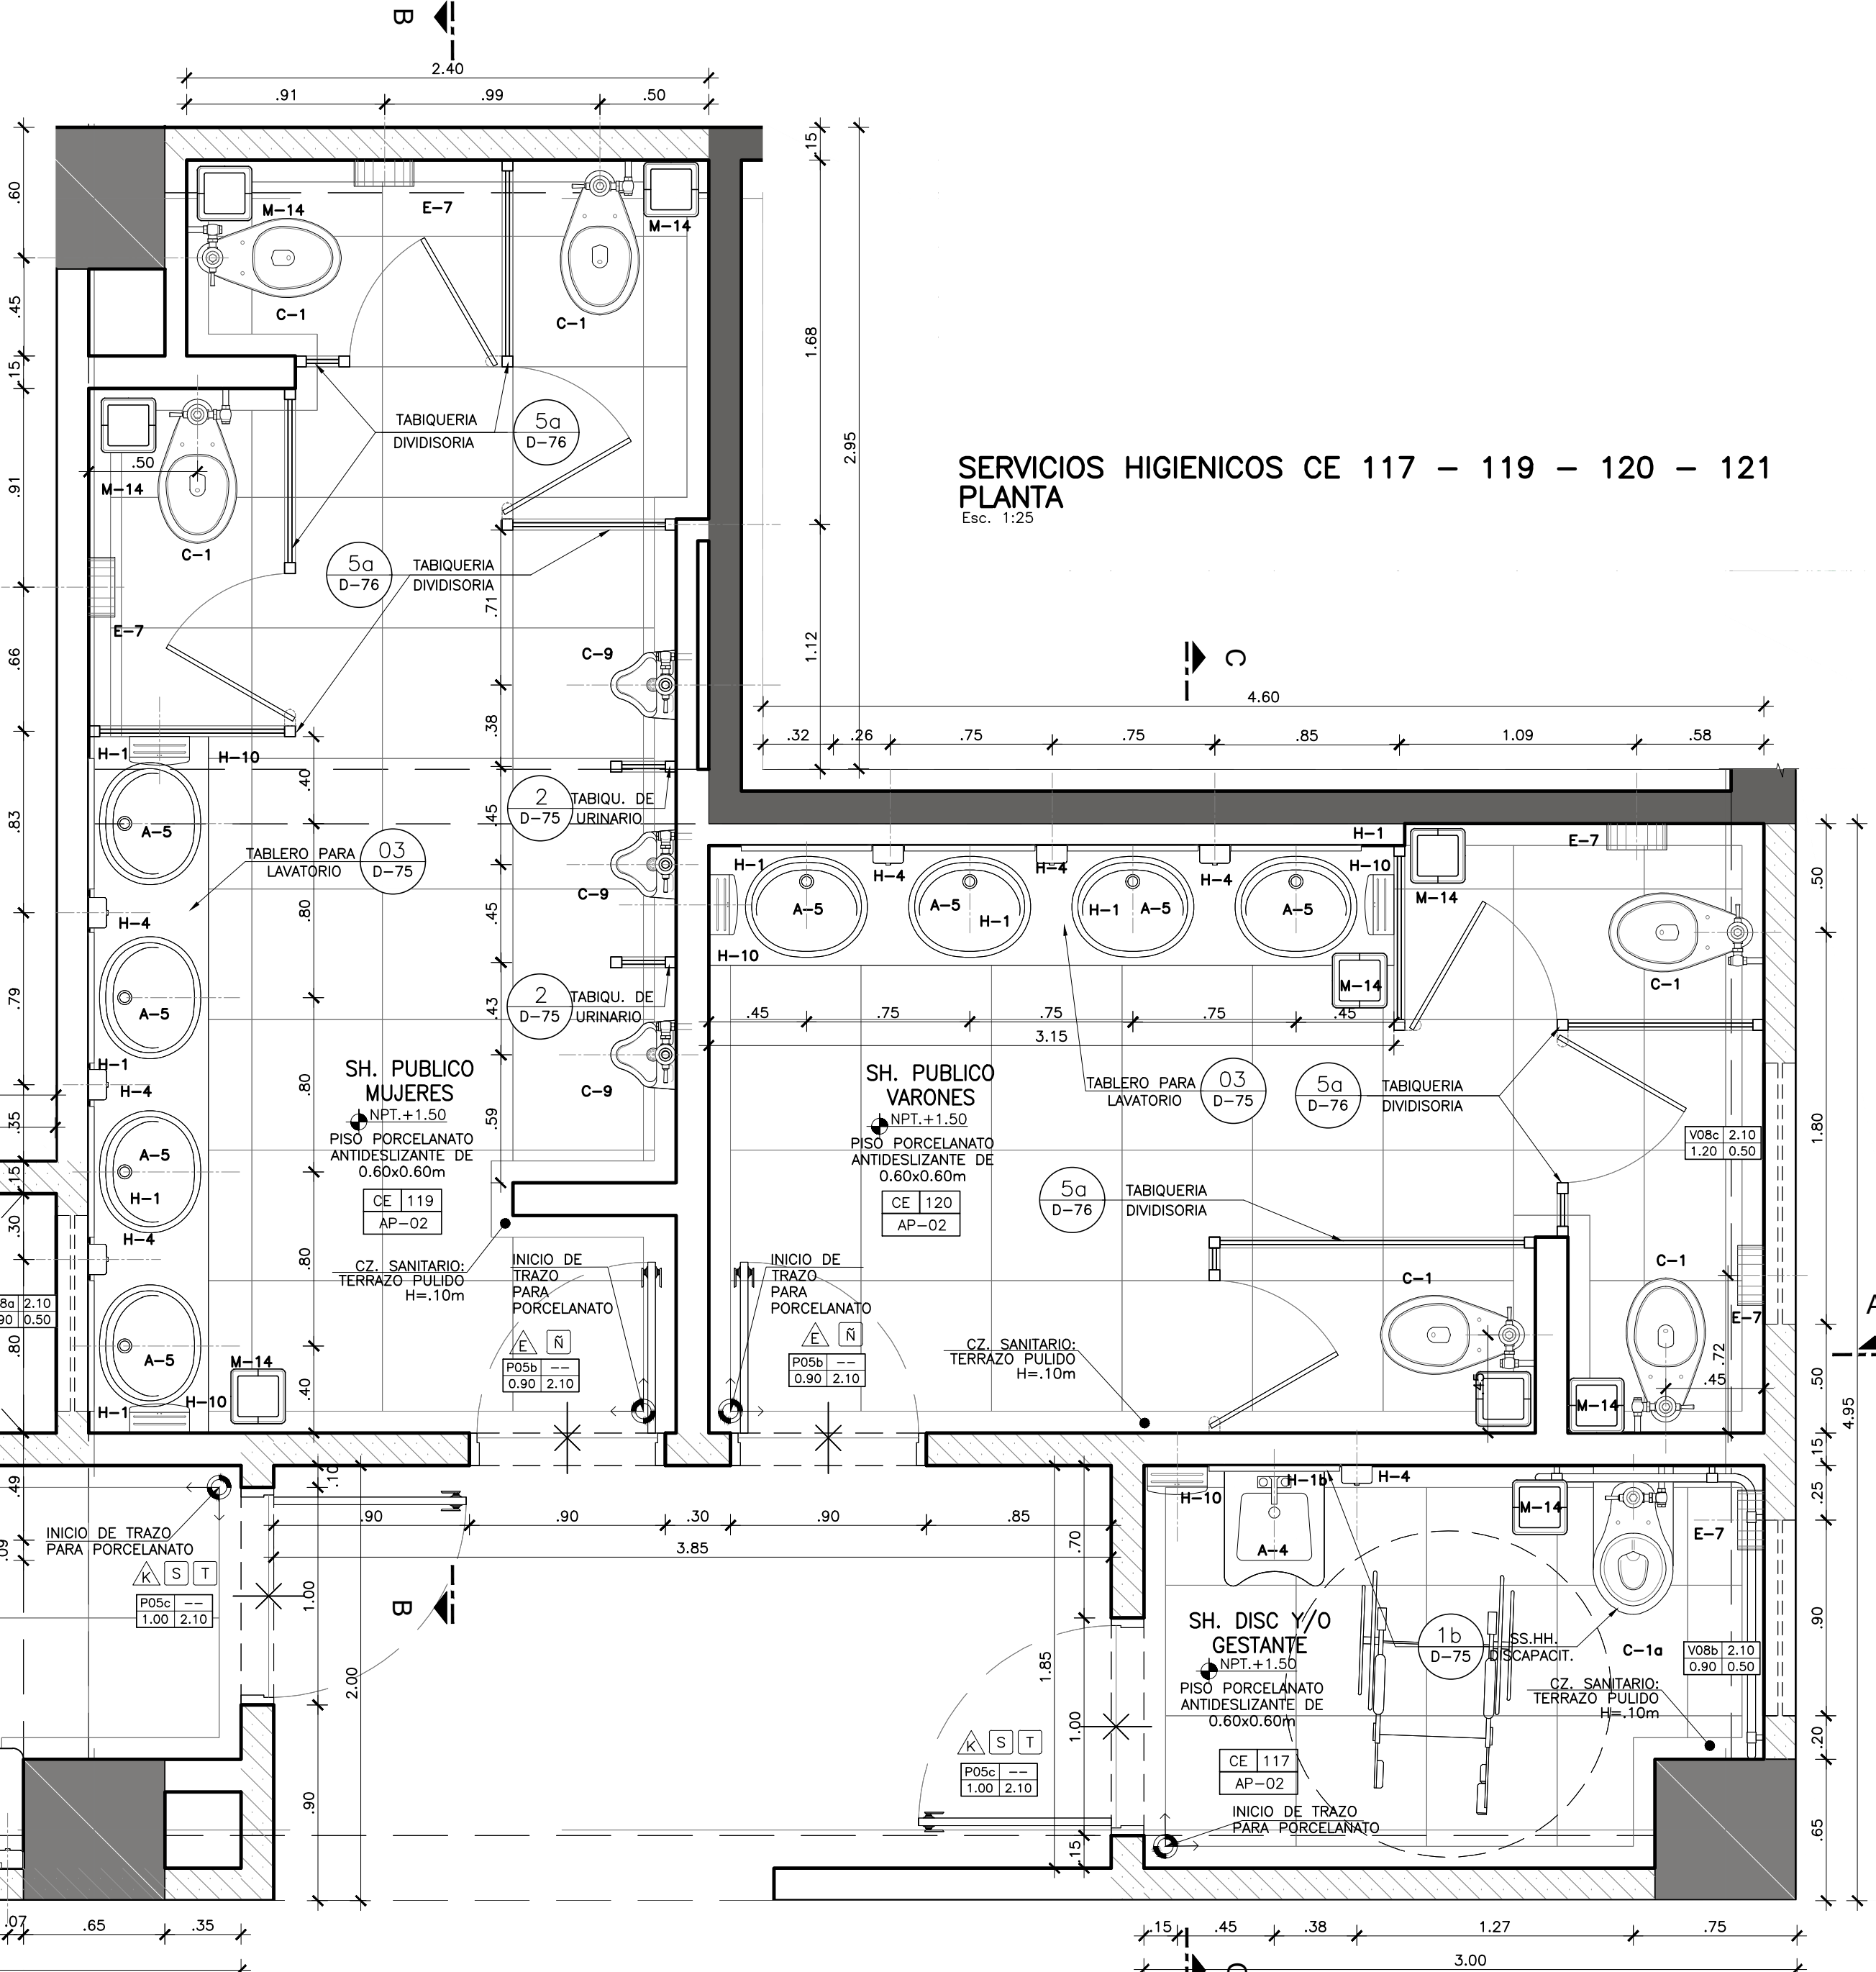

SERVICIOS HIGIENICOS CE 117 - 119 - 120 - 121 PLANTA Esc. 1:25