


OBSERVACIONES:

FIRMA JEFE DE PROYECTO:

FIRMA DE PROYECTISTA:

FIRMA DE SUPERVISOR:

PLANO CLAVE:

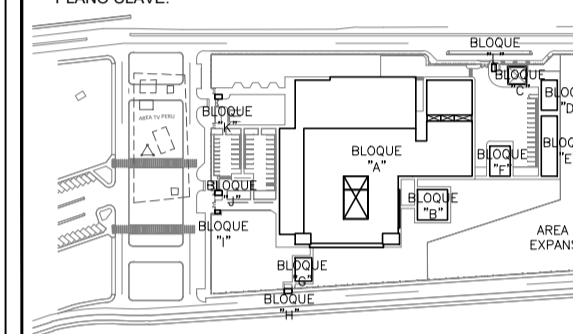

BLOQUE / NIVEL	U.P.S.S. / U.P.S.
BLOQUE A/ 1ER PISO	<ul style="list-style-type: none"> CONSULETA EXTERNA FRIGORIFERO CLINICA INDICADOR POR IMAGENES RESERVOIRIO RECEPCION PATOLOGICA RECEPCION CAMA METEORICA ARMARIO DE GASES CASA DE FERTILIZANTES TRANSPORTE
BLOQUE A/ 2DO PISO	<ul style="list-style-type: none"> CONSULETA EXTERNA ADMINISTRACION RECEPCION DE LA INFORMACION CENTRO DE ESTUDIOS CENTRO DE INVESTIGACIONES CENTRO DE REANIMACION Y BIOMEDICINA SALA DE USOS MULTIPLES HOSPITALIZACION RESERVA DE PERSONAL
BLOQUE B	LABORATORIO
BLOQUES C	PETROLOGIA/USP
BLOQUES D	SALAS AMBULATORIO
BLOQUES E	TALLERES
BLOQUES F	LABORATORIOS
BLOQUES G	MODULO DEPENDIENDO TERCER PISO
BLOQUES H	GUARDIAS
BLOQUES I	CITO INGRESO SERVIDOR DE TELECOM
BLOQUES J	GUARDIAS
BLOQUES K	GUARDIAS
BLOQUES L	GUARDIAS

PROYECTO:

ELABORACION DEL EXPEDIENTE TECNICO, EQUIPAMIENTO Y CONTINGENCIA DEL PROYECTO "RECONSTRUCCION DEL HOSPITAL SAUL GARRIDO ROSILLO II-1, DISTRITO DE TUMBES, PROVINCIA DE TUMBES, DEPARTAMENTO DE TUMBES"

UBICACION:

DISTrito: TUMBES Provincia: TUMBES Departamento: TUMBES

ESPECIALIDAD: ARQUITECTURA

PLANO: DETALLES DE BAÑOS PRIMER PISO

ELABORADO POR: CONSORCIO CONSULTOR SAUL GARRIDO RUC 20607759538


PROFESIONAL RESPONSABLE: ARQ. PATRICIA M. BARRIENTOS MELENDEZ CAP 3596 ARQ. NEYMER A. SANCHEZ RODRIGUEZ CAP 14752

CAD: ARCHIVO: ARCHIVO


FECHA: ABRIL 2022 ESCALA: 1/25

LAMINA:


D- 46

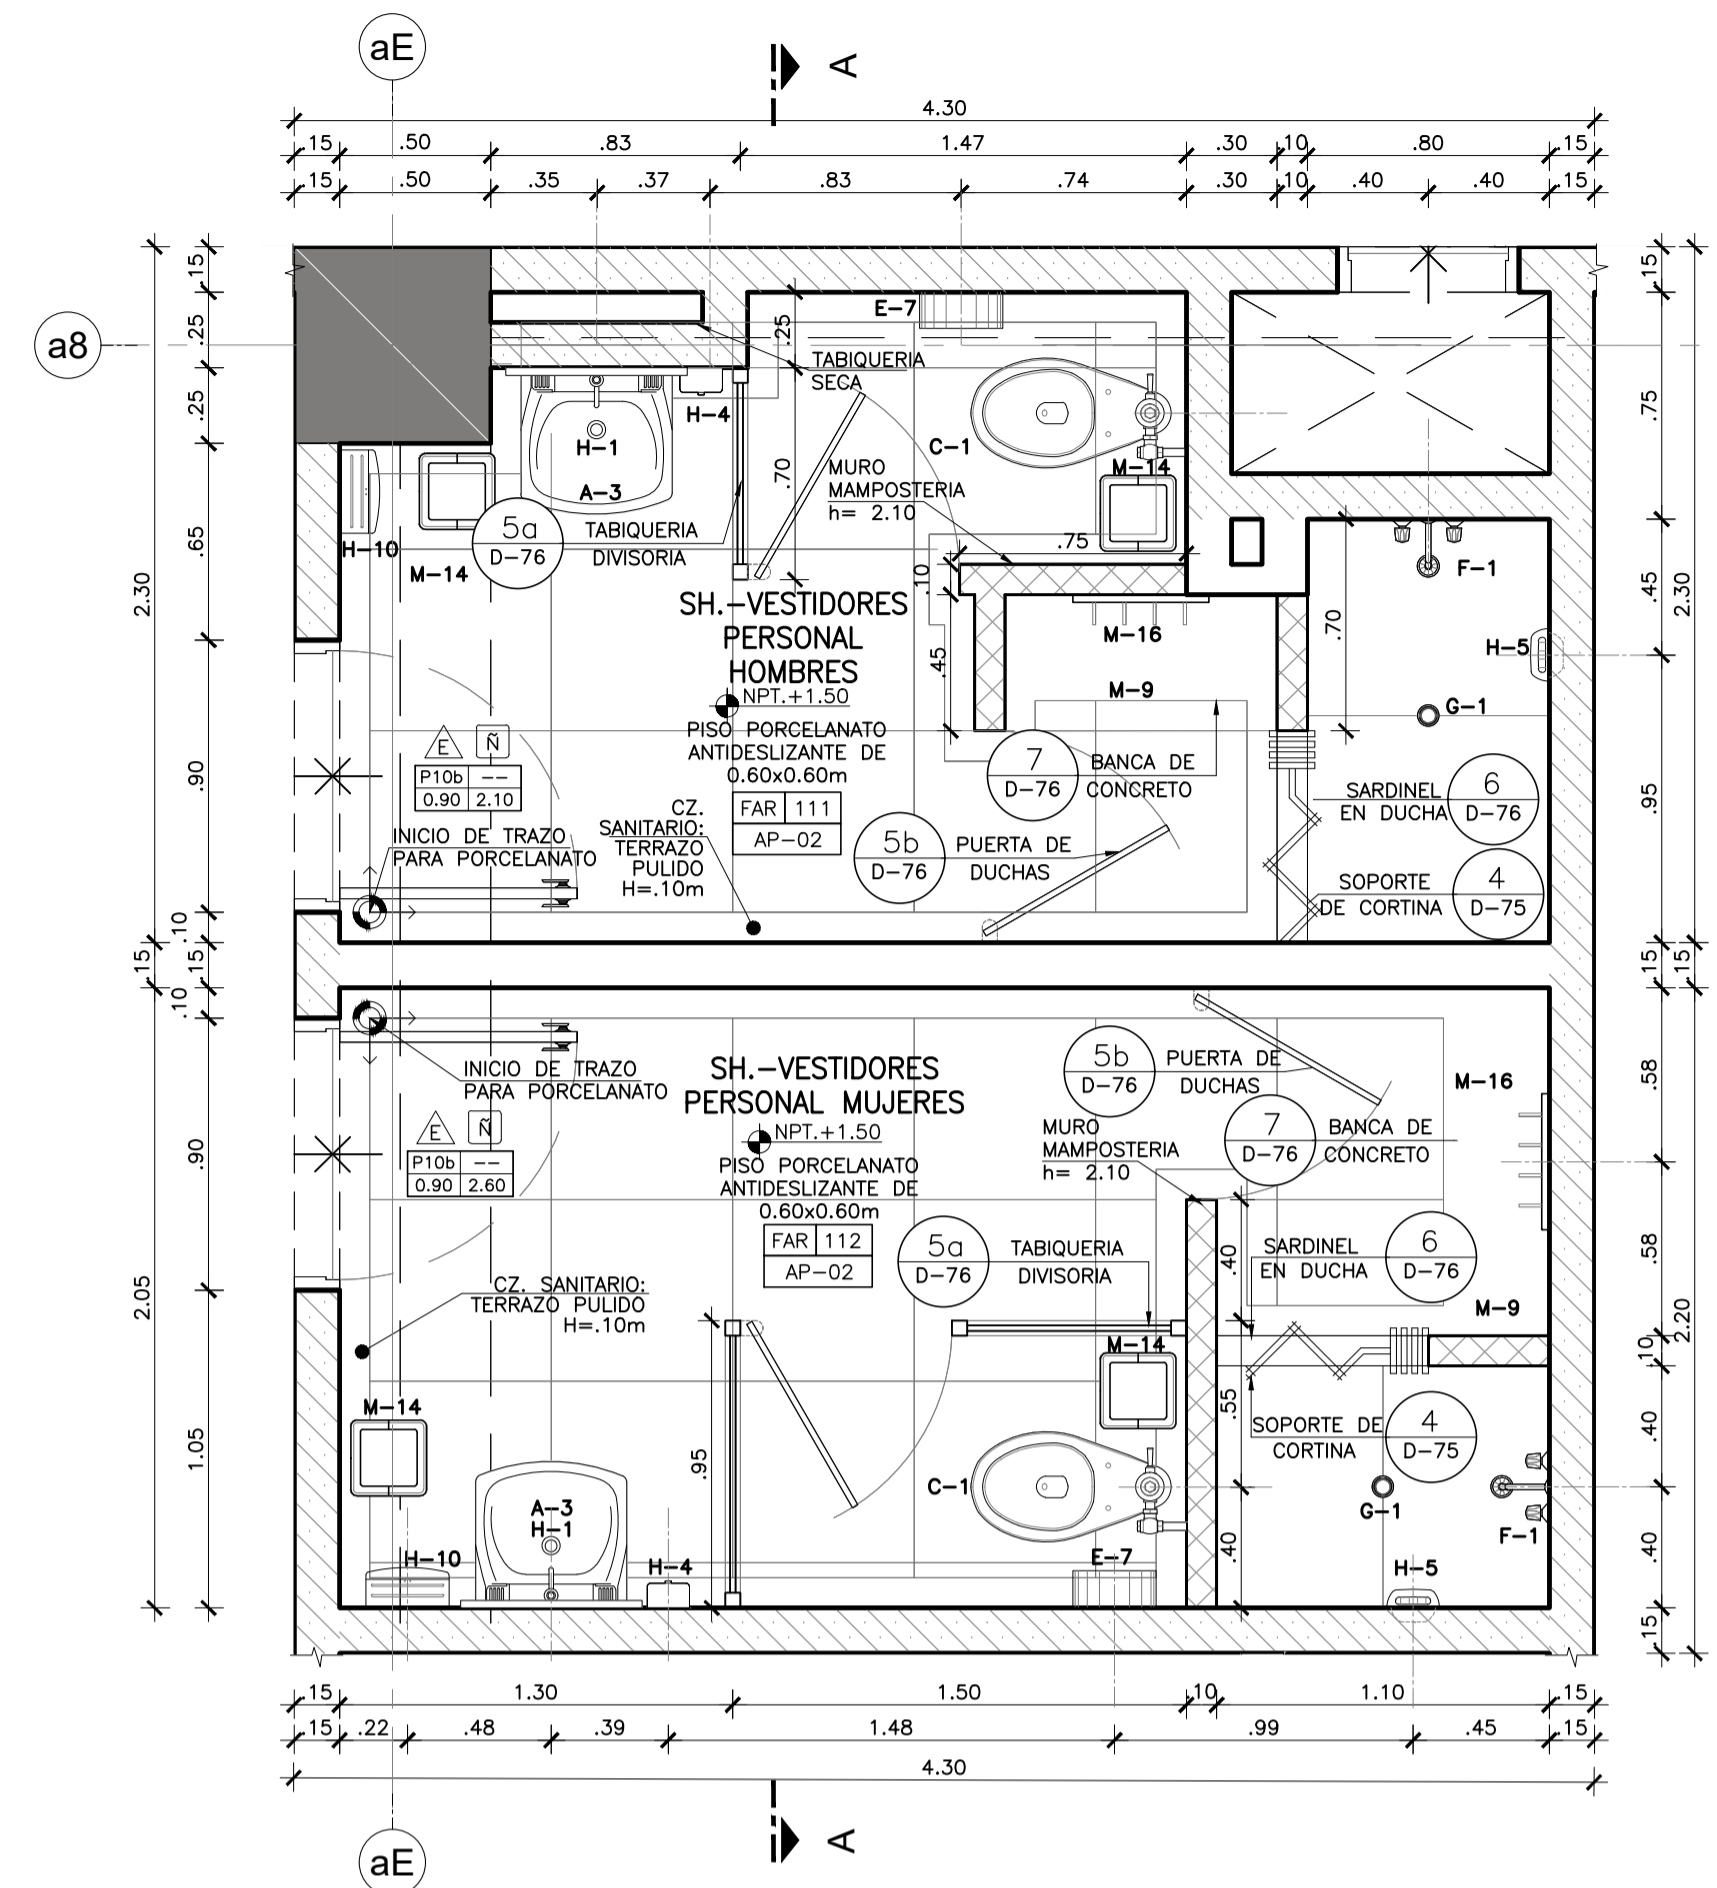


SERV. HIGIENICOS FAR 111 - 112 PLANTA Esc. 1:25

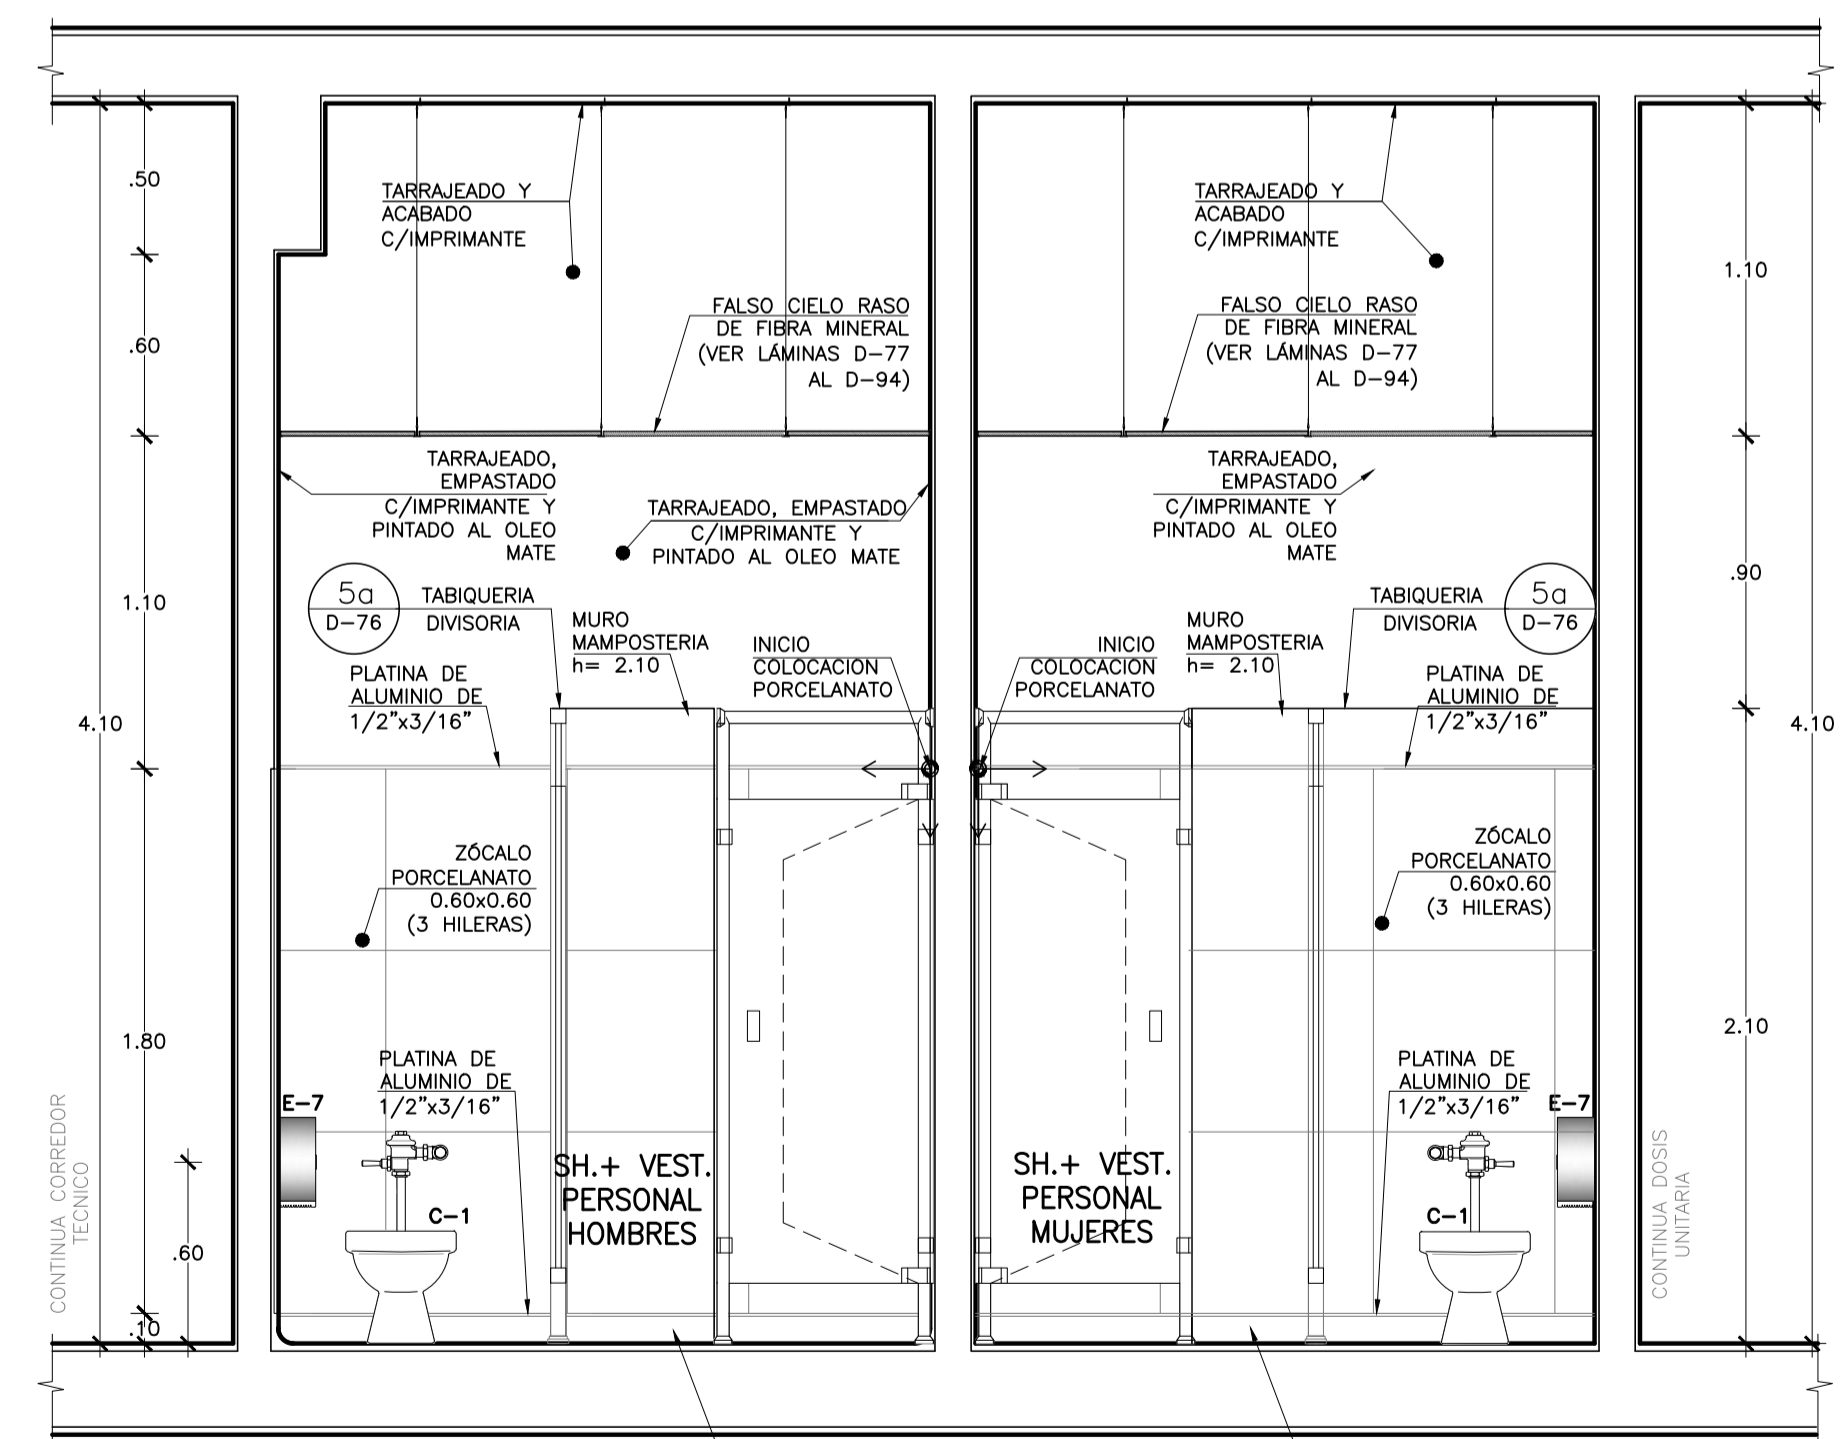

CORTE A-A SERVICIOS HIGIENICOS UPSS ANATOMIA PATOLOGICA Esc. 1:25

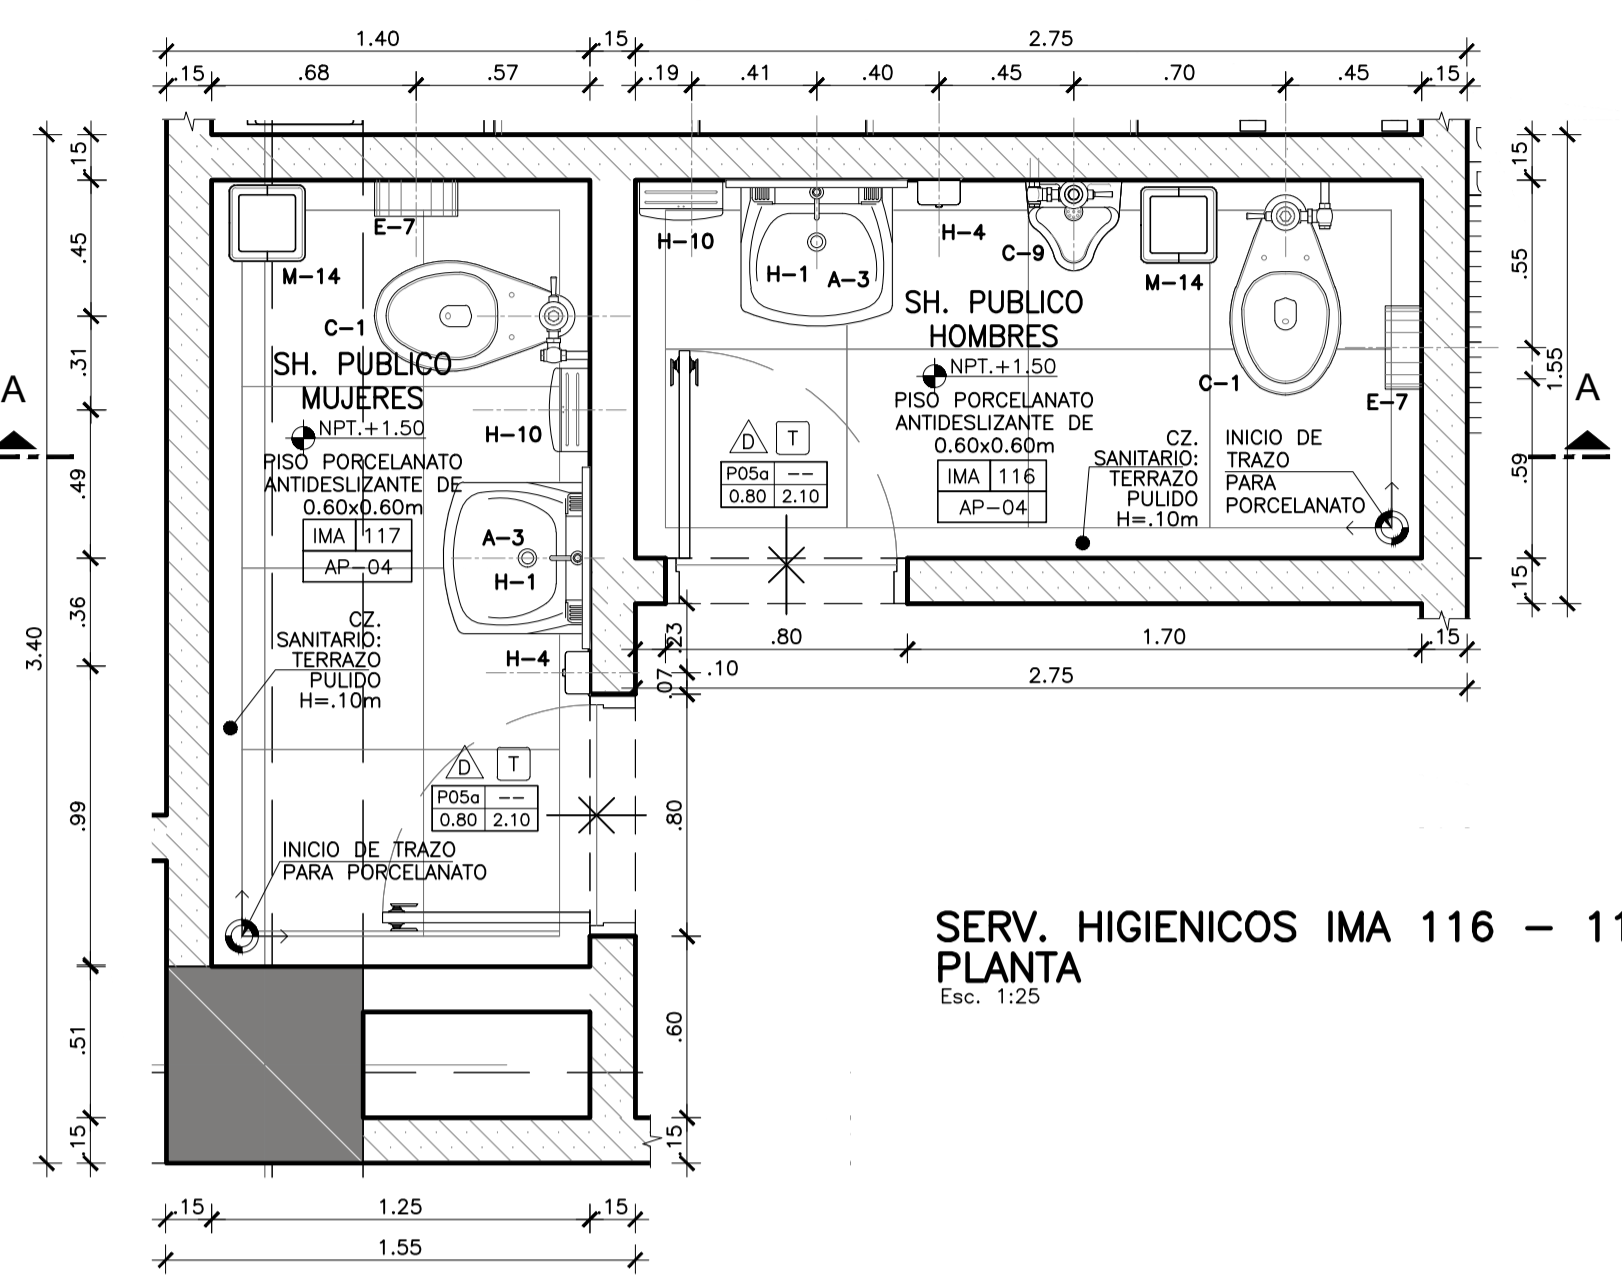

SERV. HIGIENICOS IMA 116 - 117 PLANTA Esc. 1:25

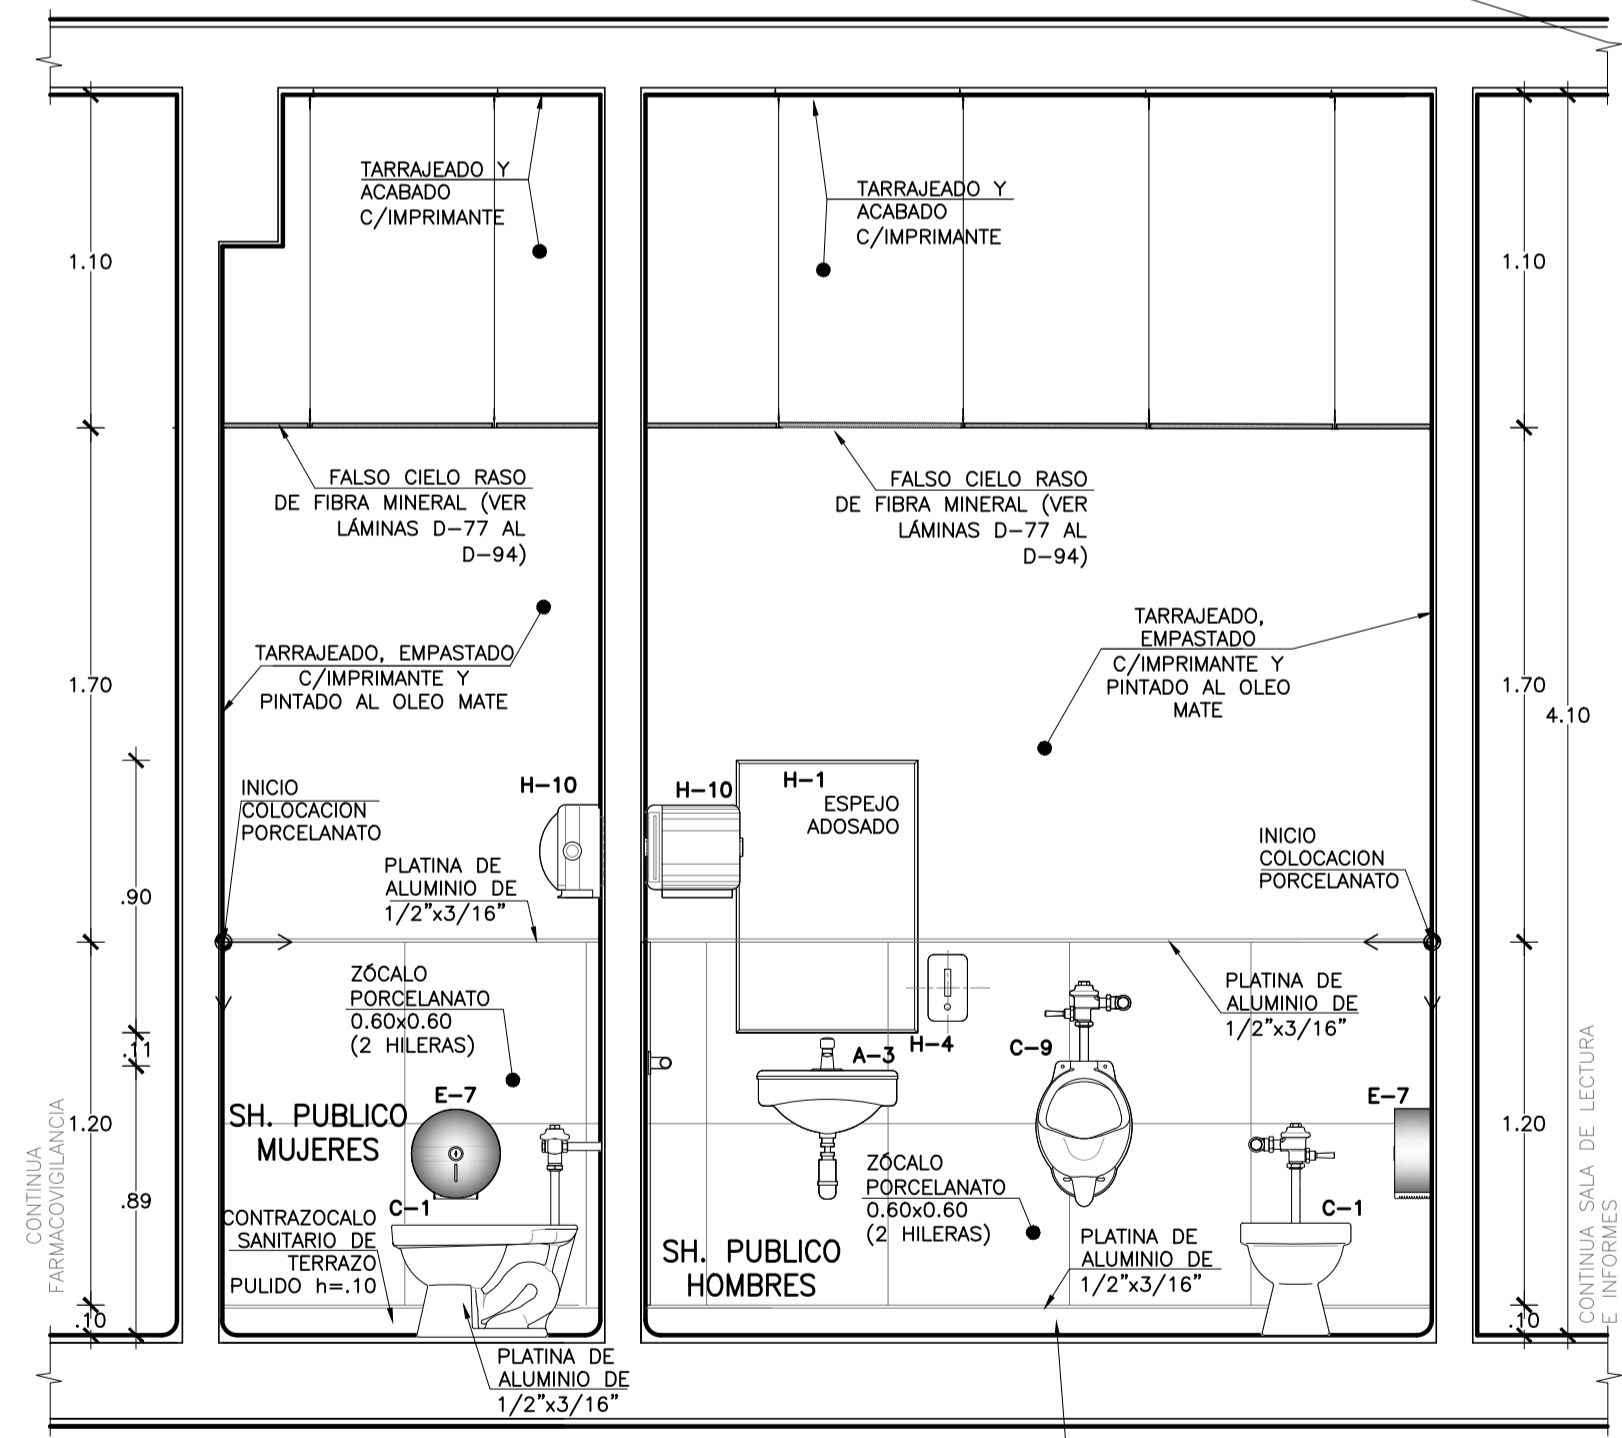

CORTE A-A SERVICIOS HIGIENICOS UPSS DIAGNOSTICO POR IMAGENES Esc. 1:25

LEYENDA

DESCRIPCION APARATOS Y ACCESORIOS SANITARIOS Y ACTUACION DE INSTALACION	CANTIDAD
A-2 LAVATORIO DE CERAMICA O LOZA VITRIFICADA DE 23 X 18; GRIFERIA CONVENCIONAL, AGUA FRIA Y CALIENTE	0.80m
A-3 LAVATORIO DE CERAMICA O LOZA VITRIFICADA DE 23 X 18; GRIFERIA CONVENCIONAL, SOLO AGUA FRIA	0.80m
A-4 LAVATORIO DE CERAMICA VITRIFICADA PARA MINUSVALIDOS, GRIFERIA TIPO ALEA CONTROL DE CODO MURECA AGUA FRIA	0.80m
A-5 LAVAMANOS DE CERAMICA VITRIFICADA TIPO DUALIN SOBRE PLANCHAS DE CONCRETO, CONTROL DE MANO, SOLO AGUA FRIA	0.80m
C-1 INODORO DE LOZA VITRIFICADA CON VALVULA FLOMETRICA PARA DISCAPACITADO	N.P.T.
C-1a INODORO DE LOZA VITRIFICADA CON VALVULA FLOMETRICA PARA DISCAPACITADO	N.P.T.
C-1b INODORO BABY FRESH	N.P.T.
C-9 URNARIO DE CERAMICA O LOZA VITRIFICADA BLANCA DE PAREDES, CON OPERACION VALVULA FLOMETRICA	LIBROS 1/15m
E-7 DISPENSADOR DE PAPEL HIGIENICO CON LLAVE	0.80m
E-7b BARRA DE PROTECCION PARA DUCHA	1.00m
F-1 DUCHA DE DOS LAVAS PARA AGUA FRIA Y CALIENTE CON GRIFERIA MEZCLADORA CROMADA	2.00m
G-1 SUMIDERO DE BRONCE CROMADO PARA DUCHA	N.P.T.
H-1 ESPEJO ADOSADO DE MARCO METALICO H=0.80m, A=0.60m	1.00m
H-1b ESPEJO ADOSADO DE MARCO METALICO, H=0.70m A=0.60m INCLINADO PARA DISCAPACITADO	1.00m
H-10 DISPENSADOR DE PAPEL TOALLA	1.00m/1.00
H-12 ACABRADERA DE TUBO PARA DISCAPACITADOS EN INODORO	0.80m
H-4 JABONERA CROMADA CON DISPENSADOR PARA JABON LIQUIDO	1.00m
H-5 JABONERA DE LOZA PARA DUCHA	1.15m
H-7 BARRA CROMADA PARA CORTINAS	2.00m
M-14 PAREDELA DE PLASTICO CON TAPA Y VENTANA BATIBLE	N.P.T.
M-16 BANCO DE CONCRETO PARA VESTUARIO	0.80m
M-3 CASILLERO METALICO GUARDABARRA, DE UN CUERPO Y DOS COMPARTIMIENTOS	0.40m
M-9 PERCHA METALICA DE PARED CON 4 GANCHOS	1.80m
M-27a CAMBIADOR DE PAÑALES HORIZONTAL 85.4 X 58.9 CM	0.85m
M-1	ASENTO REBATIBLE ACERO INOX. 45X50 CM