


OBSERVACIONES:

FIRMA JEFE DE PROYECTO:

FIRMA DE PROYECTISTA:

FIRMA DE SUPERVISOR:

PLANO CLAVE:

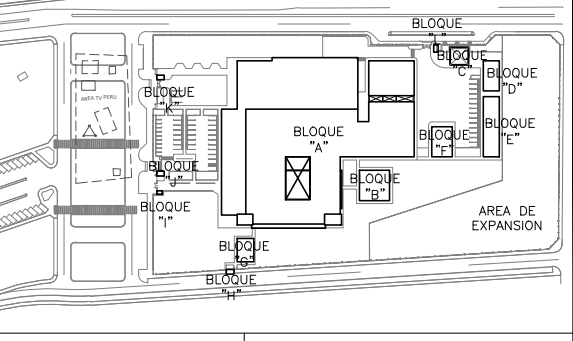

| BLOQUE / NIVEL     | UPSS / U.P.S.   |
|--------------------|---|
| BLOQUE A/ 1ER PISO | <ul style="list-style-type: none"> <li>CONSULTA EXTERNA</li> <li>PROCESO QUIRURGICO</li> <li>INDICACION POR IMAGENES</li> <li>LABORATORIO</li> <li>LABORATORIO PATOLOGICO</li> <li>LABORATORIO</li> <li>CAMA INTERNA</li> <li>UNIDAD DE CUIDADO INTENSIVO</li> <li>TRANSPLANTES</li> </ul>                          |
| BLOQUE A/ 2DO PISO | <ul style="list-style-type: none"> <li>CONSULTA EXTERNA</li> <li>ADMINISTRACION</li> <li>LABORATORIO</li> <li>CENTRO DE INFORMACION</li> <li>CENTRO QUIRURGICO</li> <li>CENTRO DE REANIMACION Y BANCO DE SANGRE</li> <li>SALA DE USOS MULTIPLES</li> <li>HOSPITALIZACION</li> <li>RESIDENCIA DE PERSONAL</li> </ul> |
| BLOQUE B           | LABORATORIO   |
| BLOQUE C           | PETIOLÓGICO   |
| BLOQUE D           | SALAS AMBULATORIO   |
| BLOQUE E           | TALLERES  |
| BLOQUE F           | LABORATORIOS  |
| BLOQUE G           | MODELO DEPENDIENDO DEL TERCER PISO  |
| BLOQUE H           | GUARDIA   |
| BLOQUE I           | OTRO INGRESO SERVIDO DE TELECOM.  |
| BLOQUE J           | GUARDIA   |
| BLOQUE K           | GUARDIA   |
| BLOQUE L           | GUARDIA   |

PROYECTO: ELABORACION DEL EXPEDIENTE TECNICO, EQUIPAMIENTO Y CONTINGENCIA DEL PROYECTO RECONSTRUCCION DEL HOSPITAL SAUL GARRIDO ROSILLO II-1, DISTRITO DE TUMBES, PROVINCIA DE TUMBES, DEPARTAMENTO DE TUMBES\*

UBICACION: Distrito: TUMBES Provincia: TUMBES Departamento: TUMBES

ESPECIALIDAD: ARQUITECTURA

PLANO: DETALLES DE BAÑOS PRIMER PISO


ELABORADO POR: CONSORCIO CONSULTOR SAUL GARRIDO RUC 20607759538

PROFESIONAL RESPONSABLE: ARQ. PATRICIA M. BARRIENTOS MELENDEZ CAP 3596 ARQ. NEYMER A. SANCHEZ RODRIGUEZ CAP 14752


CAD: ARCHIVO: ARCHIVO

FECHA: ABRIL 2022 ESCALA: 1/25


LAMINA:

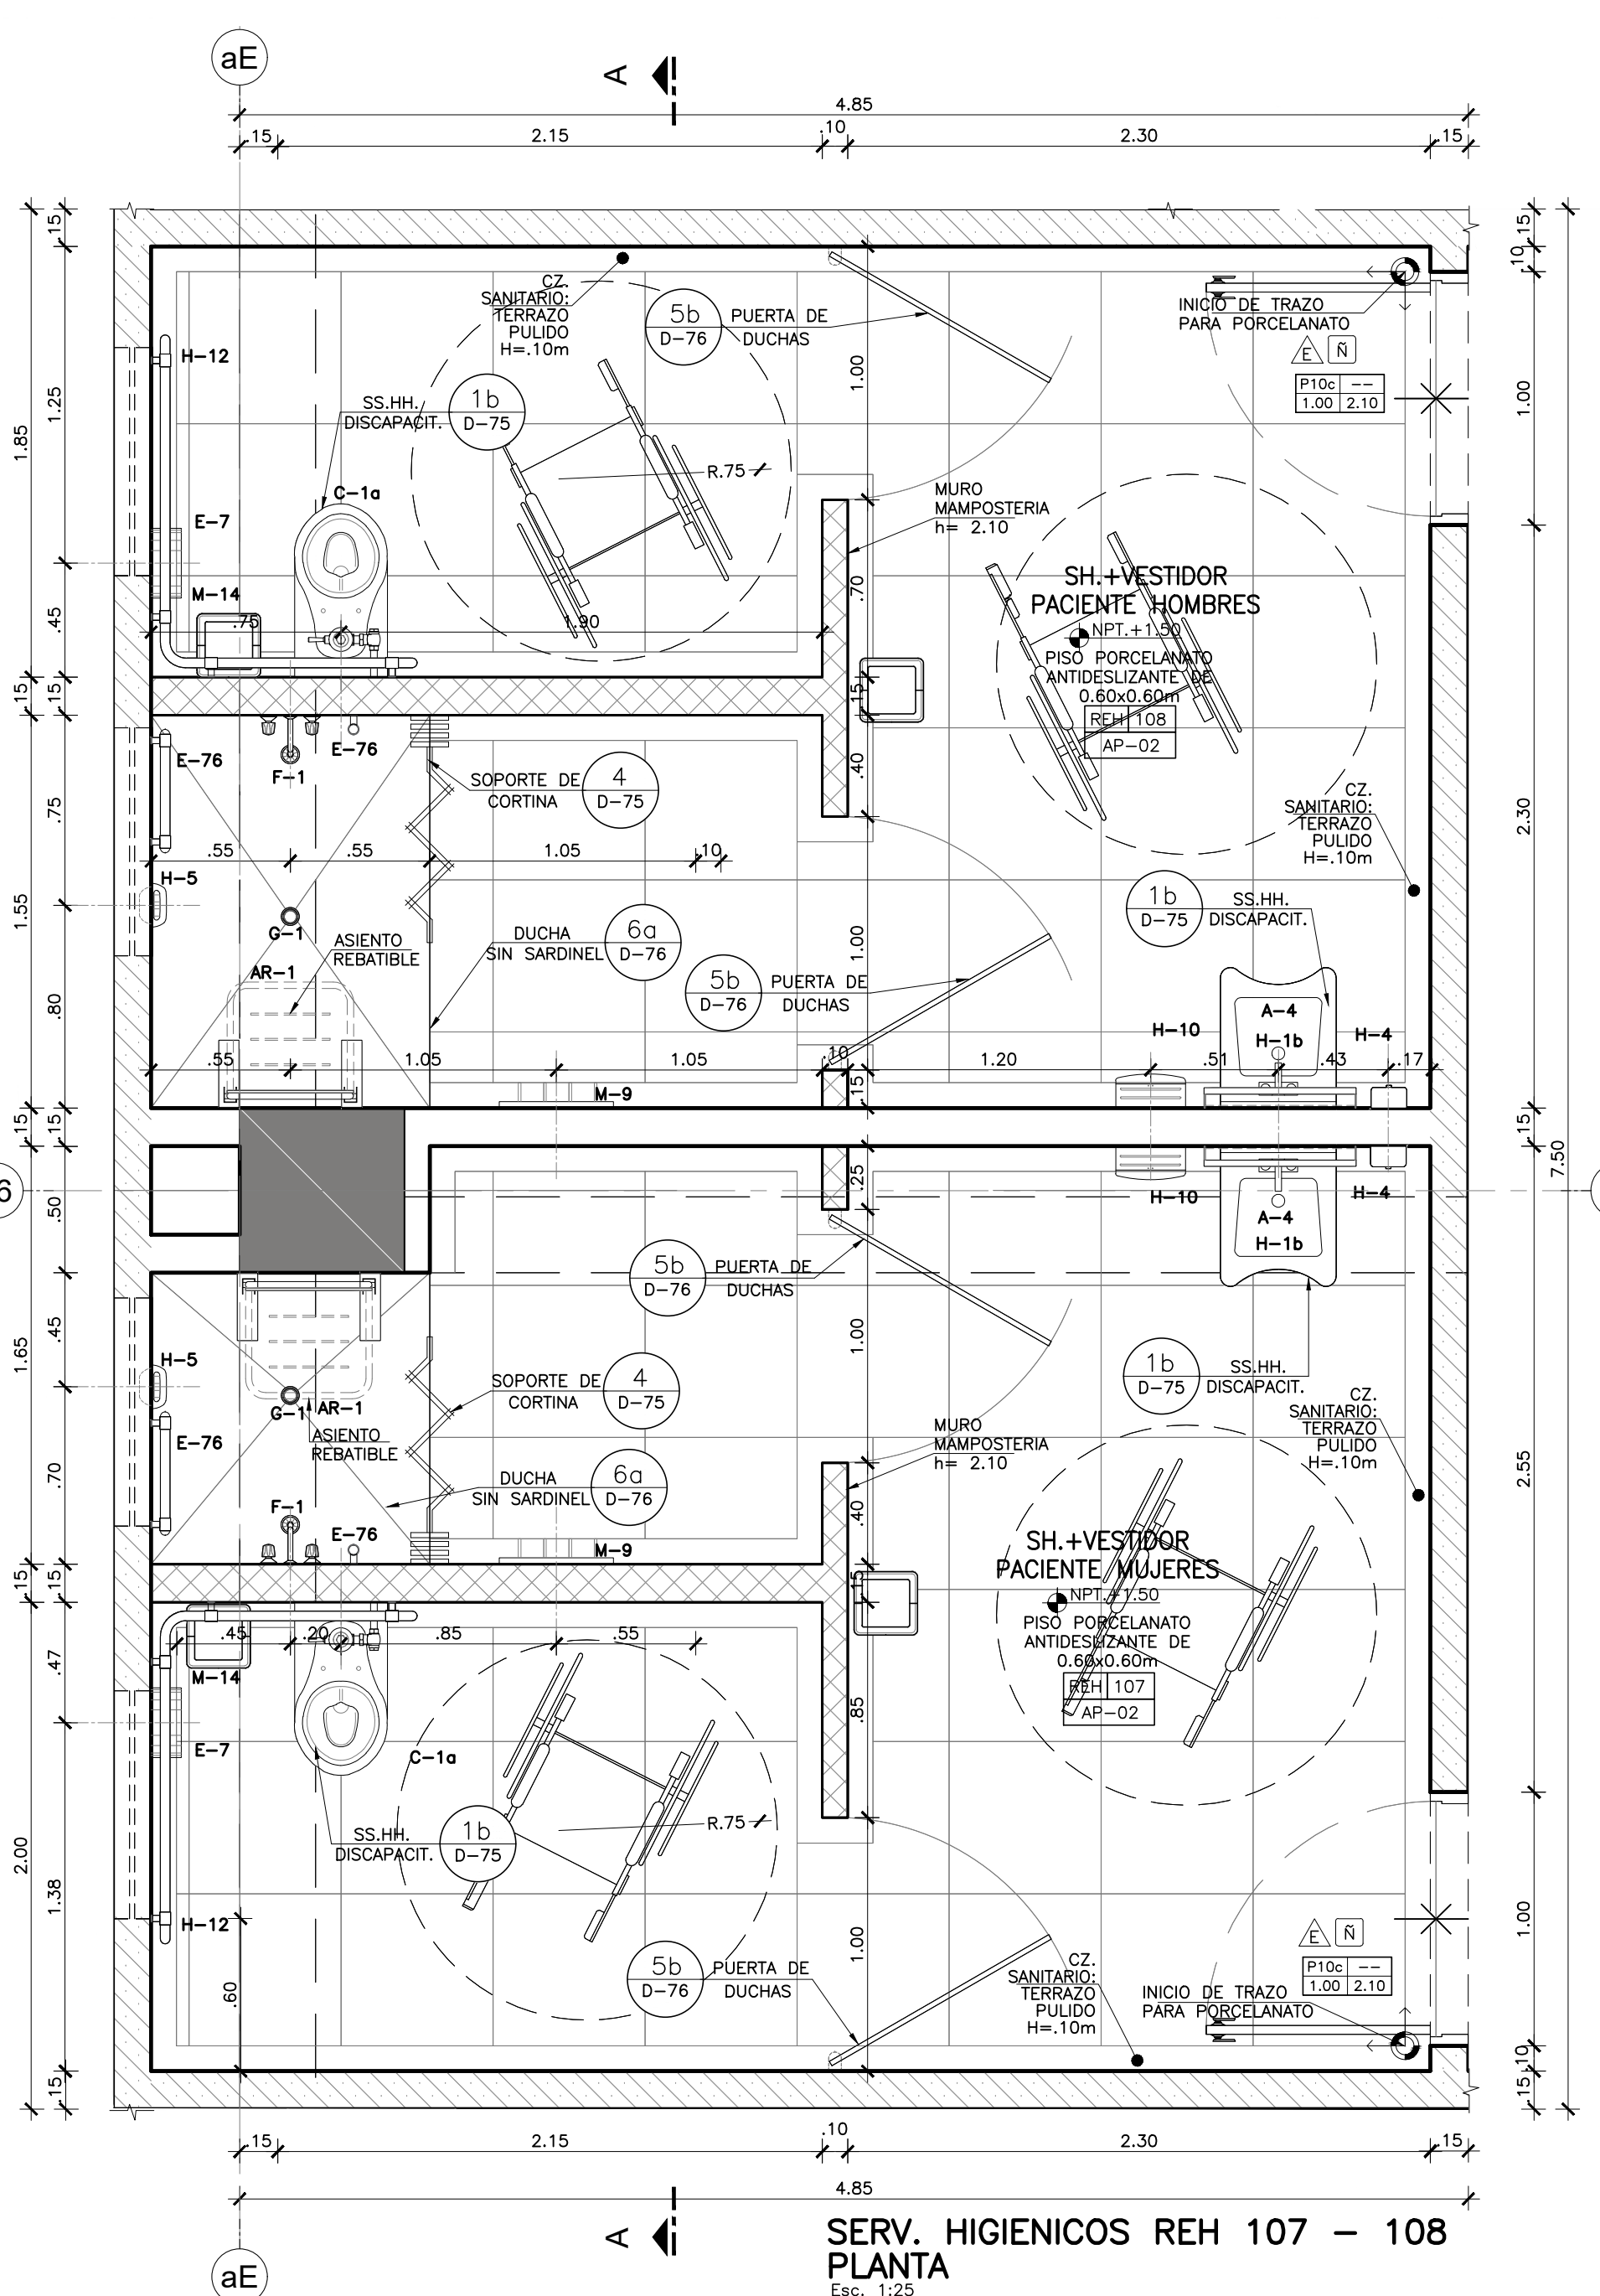


SERV. HIGIENICOS REH 107 - 108 PLANTA Esc. 1:25

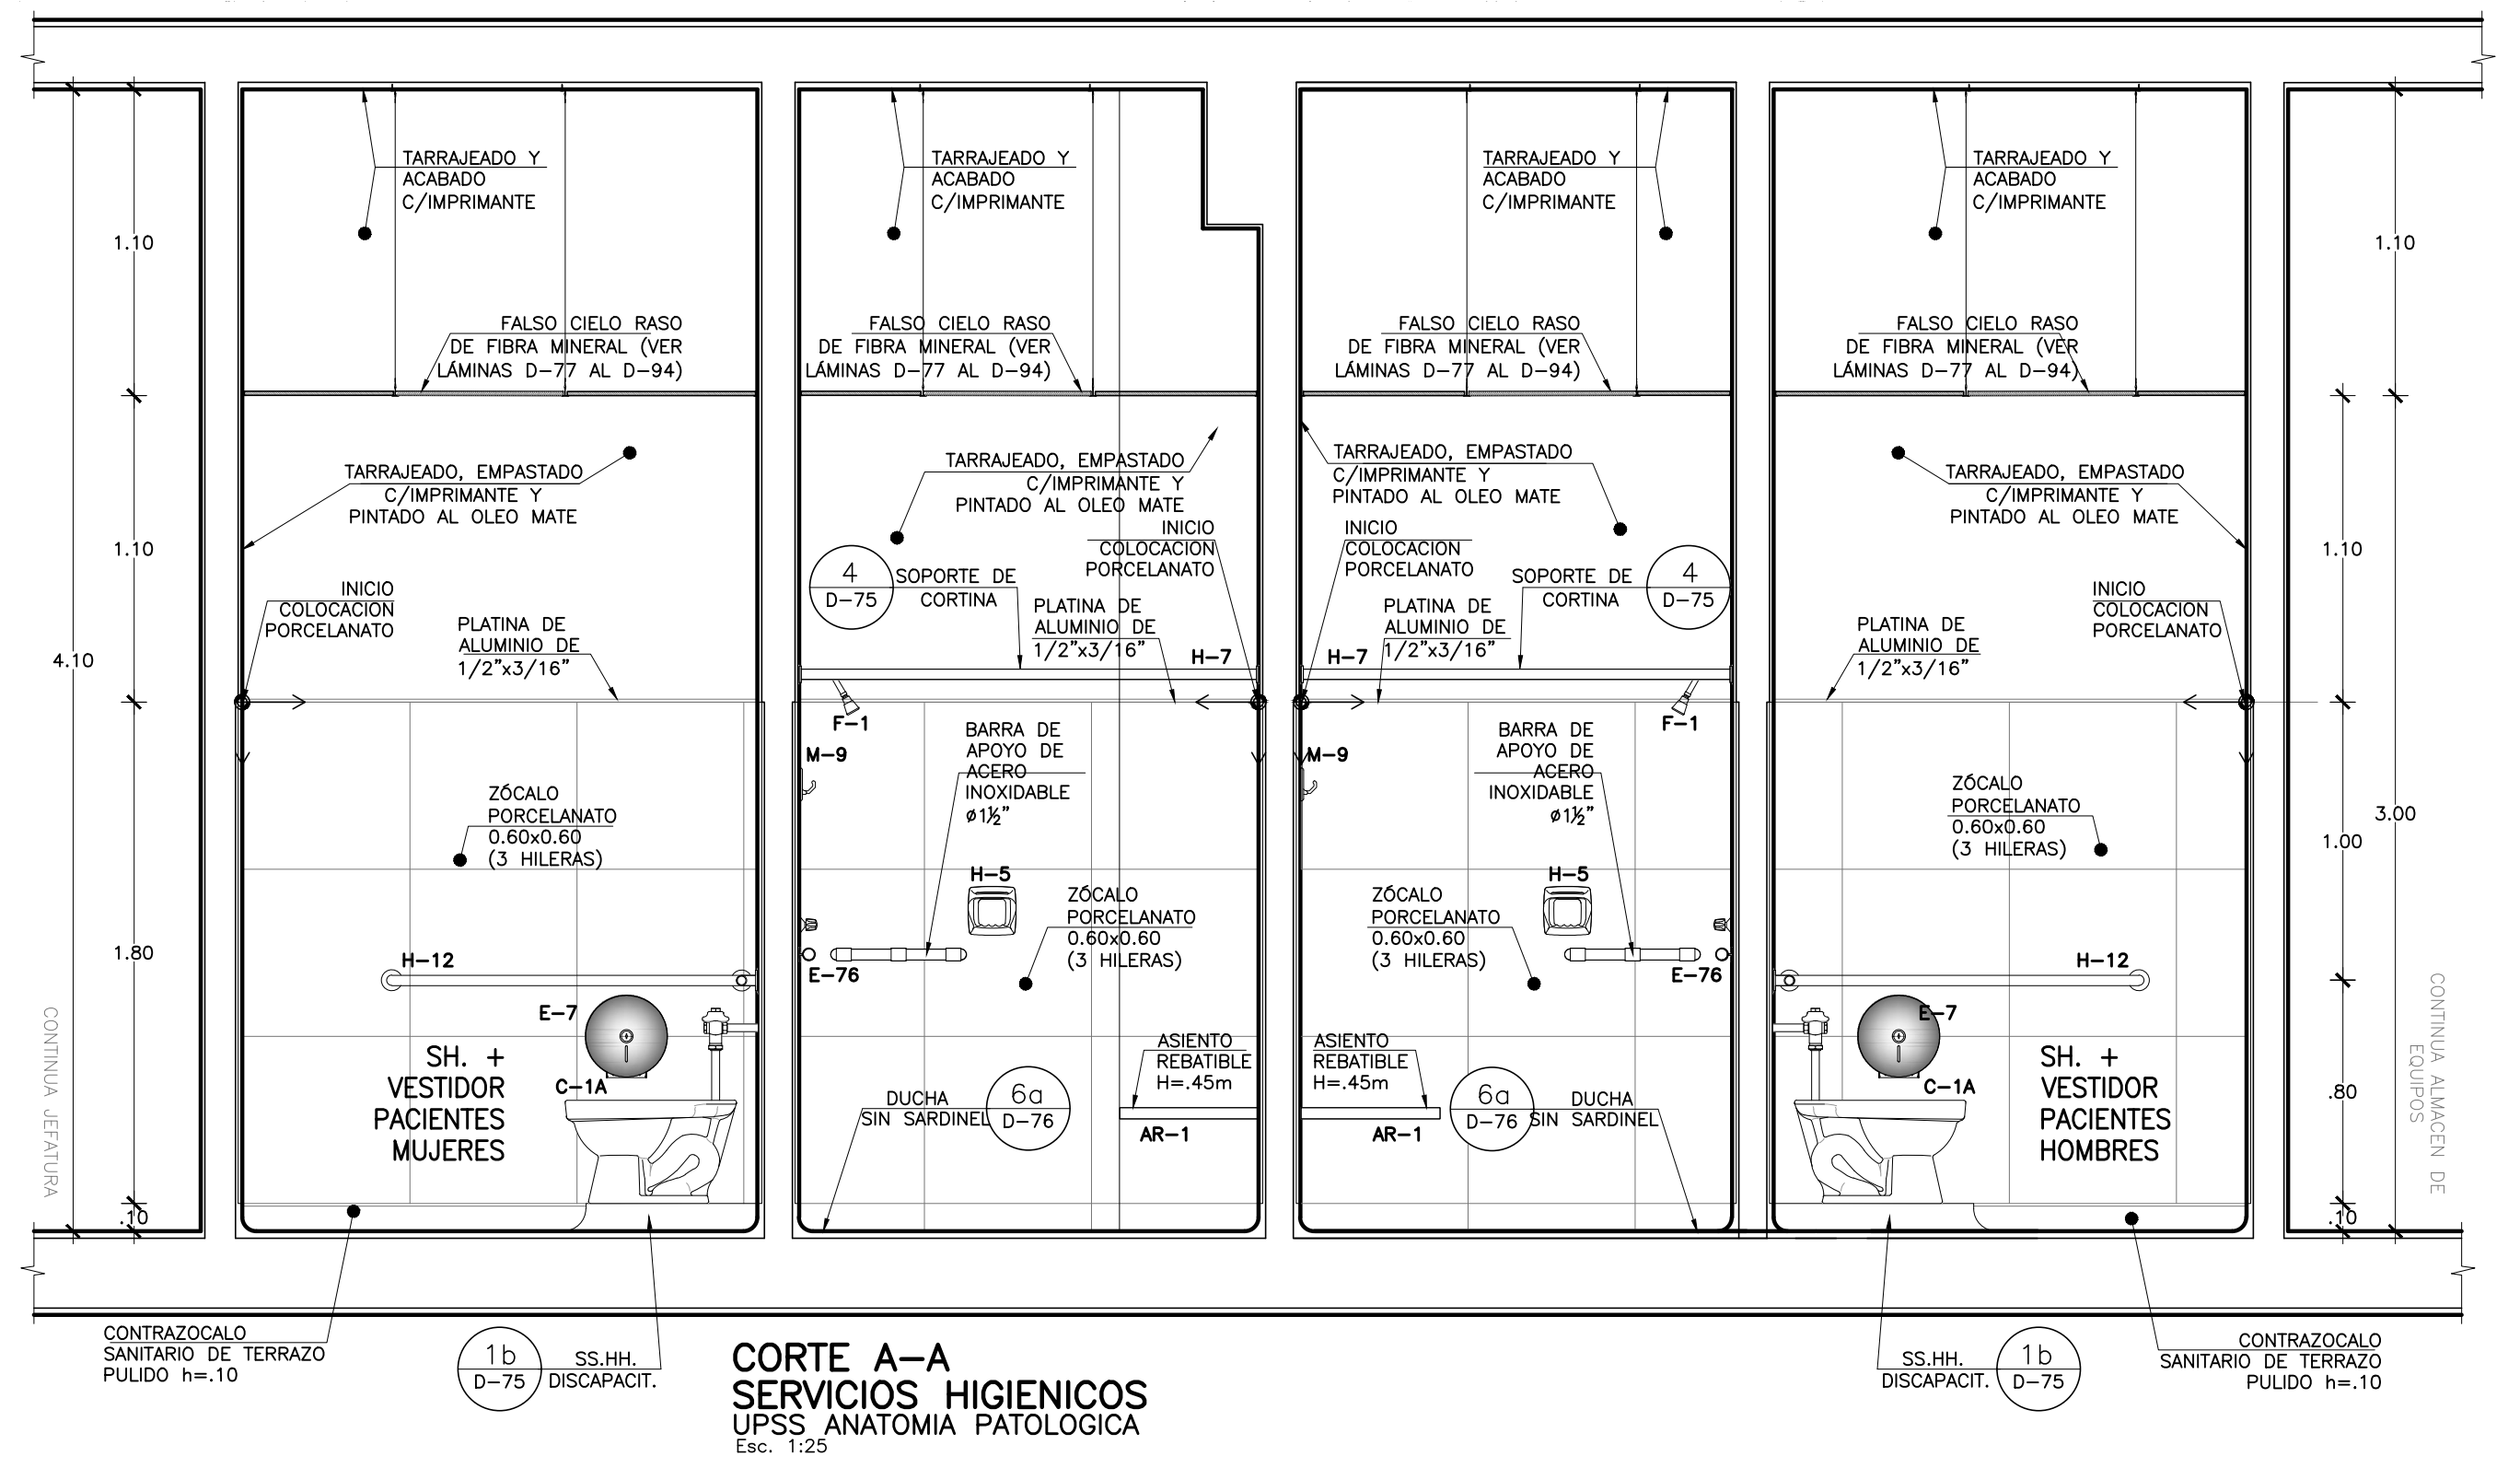


CORTE A-A SERVICIOS HIGIENICOS UPSS ANATOMIA PATOLOGICA Esc. 1:25

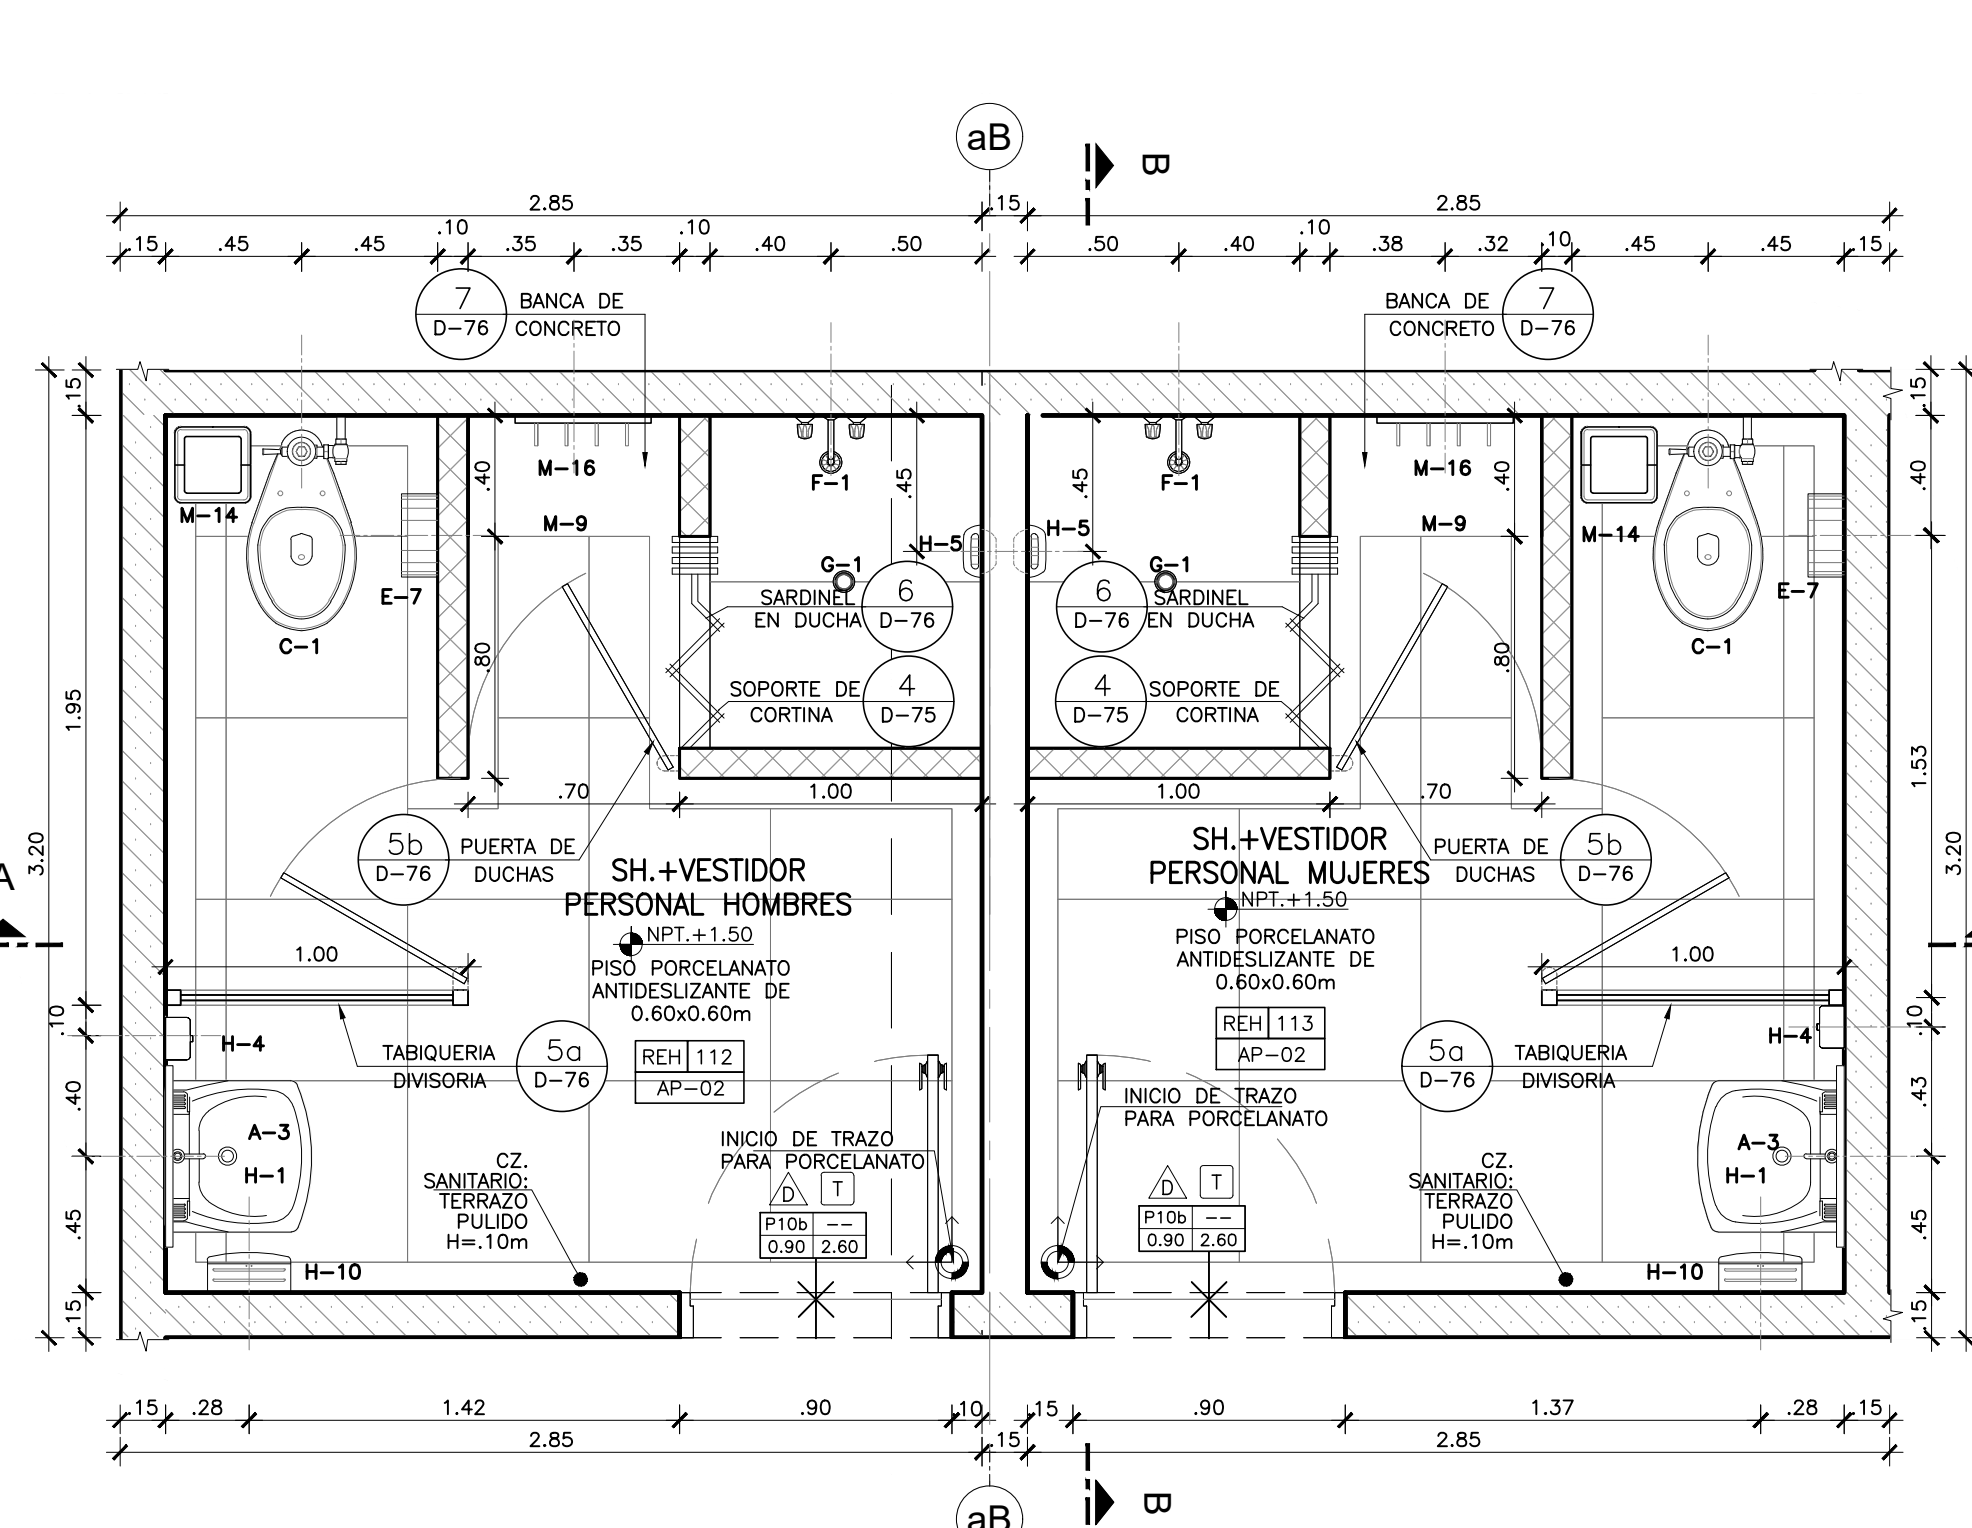

SERV. HIGIENICOS REH 112 - 113 PLANTA Esc. 1:25

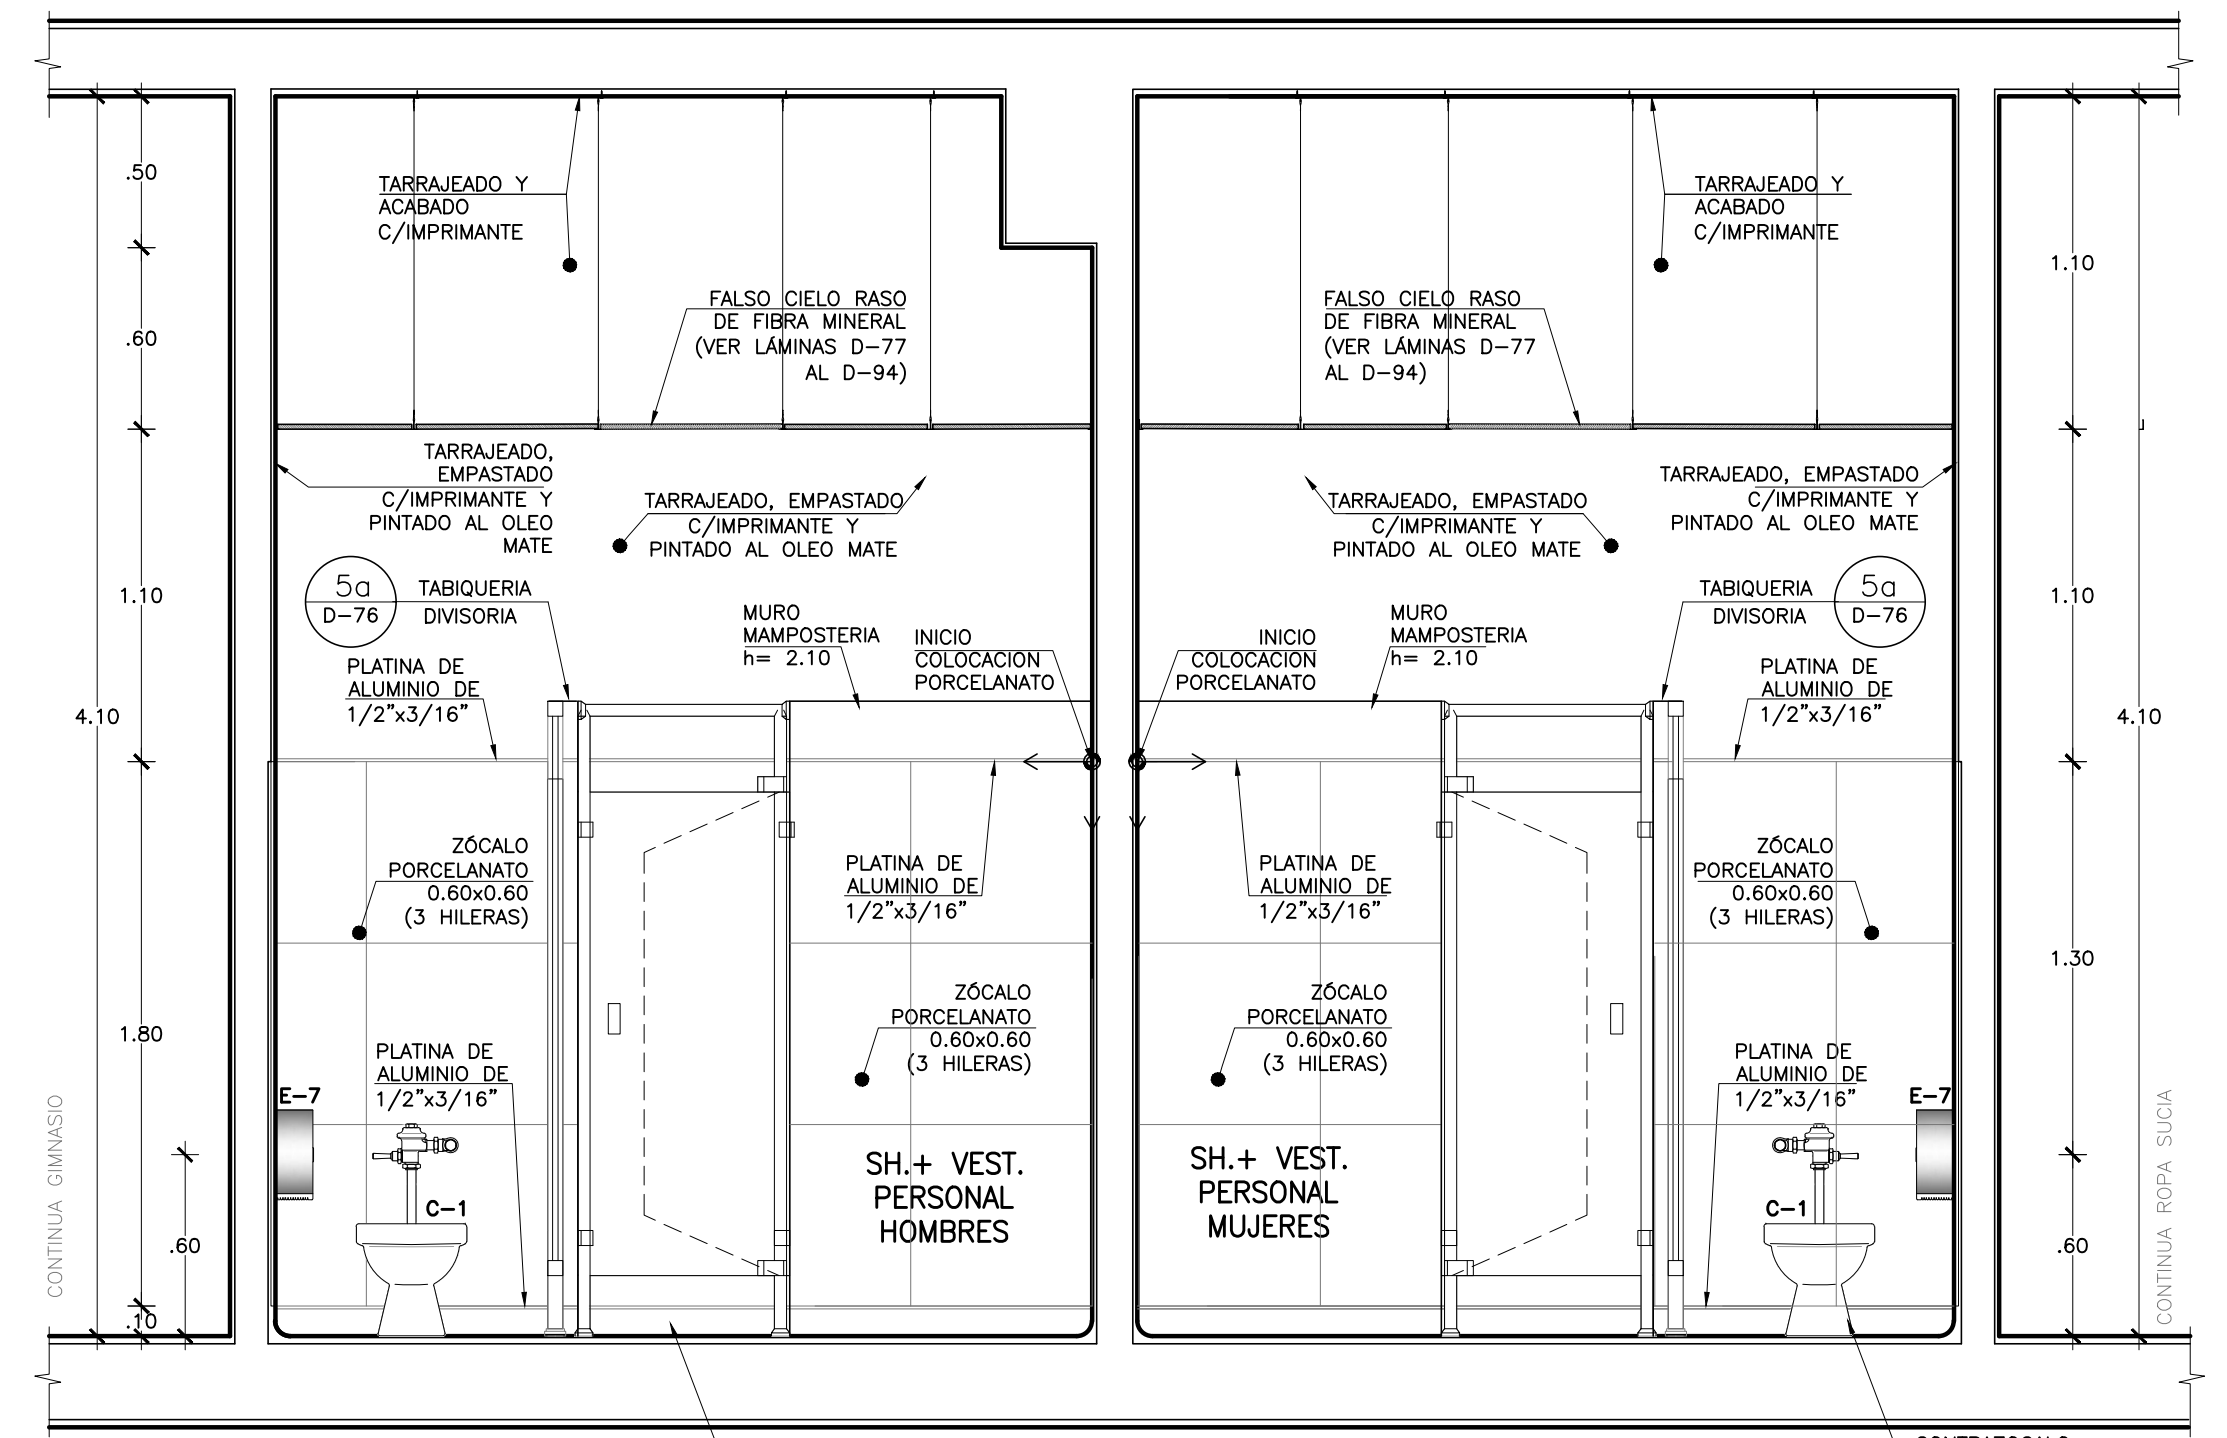

CORTE A-A SERVICIOS HIGIENICOS UPSS REHABILITACION Esc. 1:25

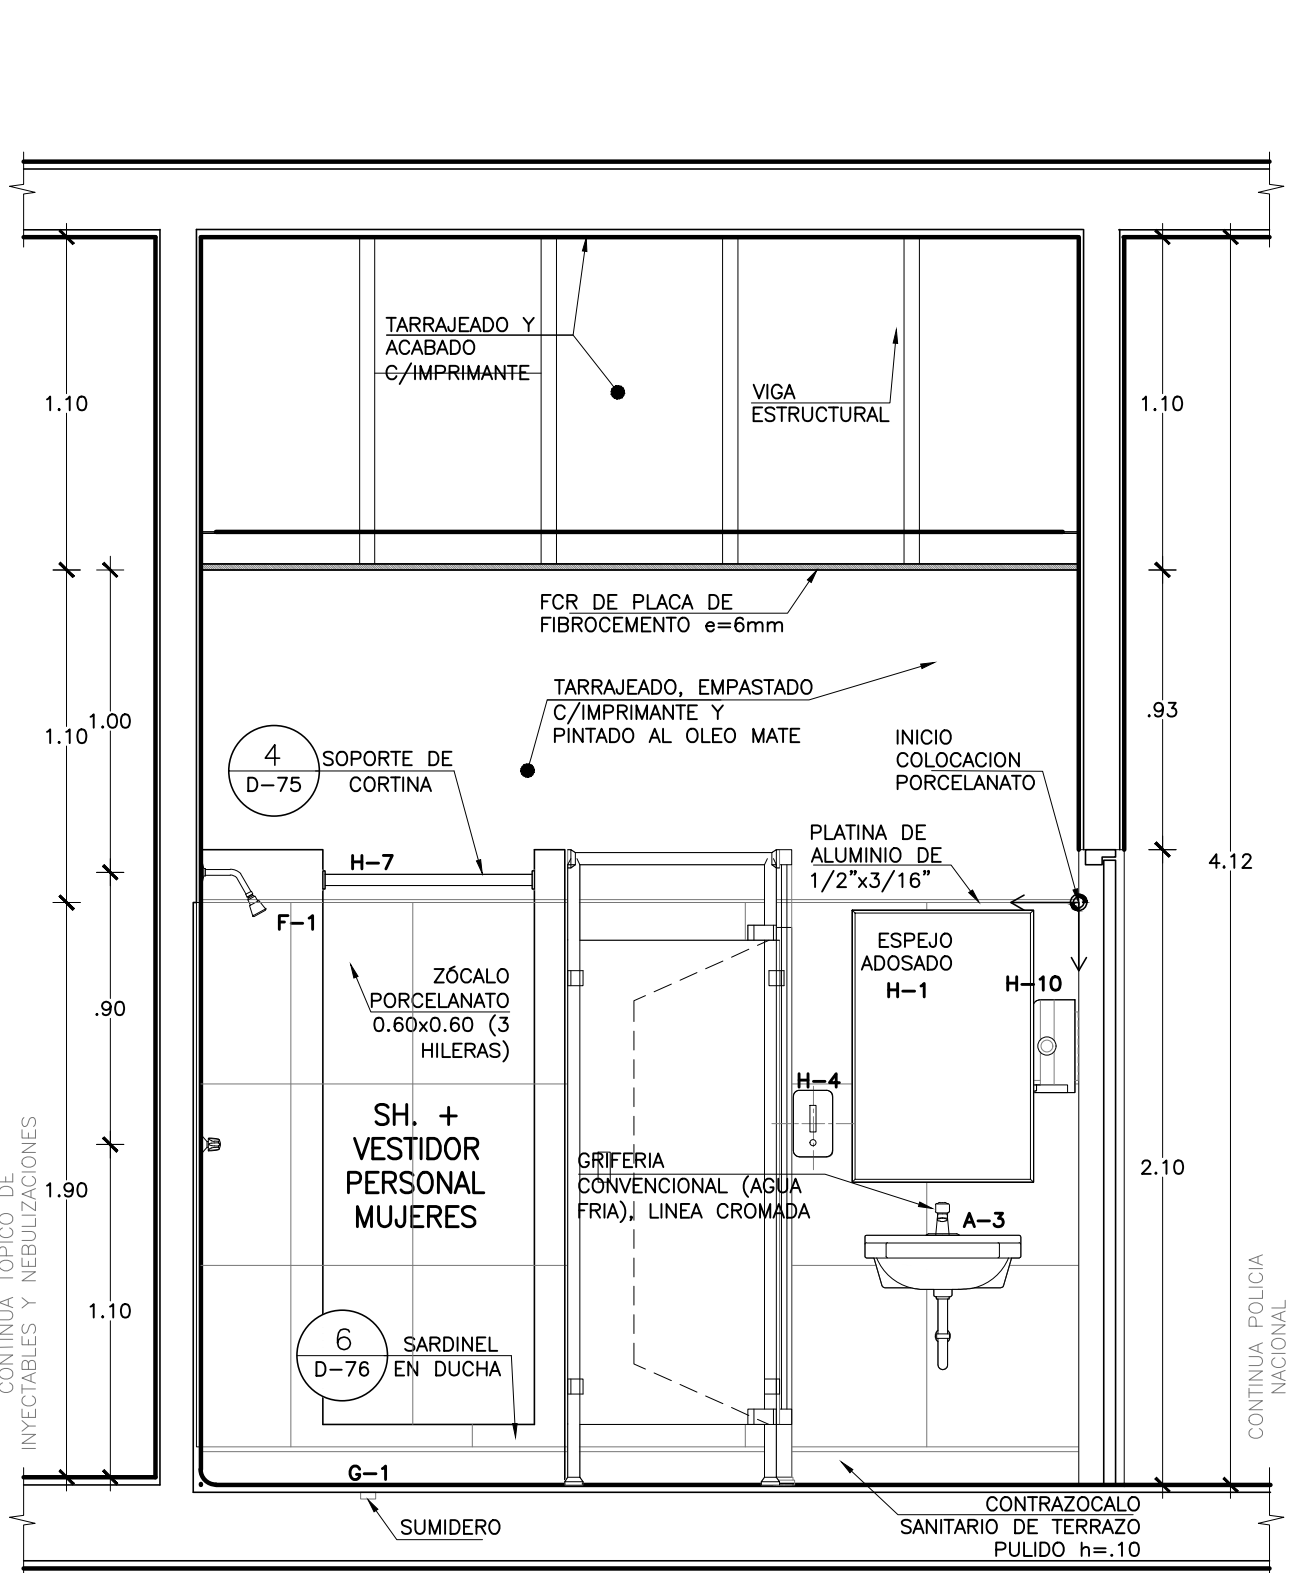

CORTE B-B DUCHA PARA PACIENTES UPSS REHABILITACION Esc. 1:25

LEYENDA

| DESCRIPCION APARATOS Y ACCESORIOS SANITARIOS Y ACABA DE INSTALACION  | CANTIDAD   |
|--|------------|
| A-2 LAVATORIO DE CERAMICA O LOZA VITRIFICADA DE 23 X 18; GRIFERIA CONVENCIONAL, AGUA FRIA Y CALIENTE         | 0.00m      |
| A-3 LAVATORIO DE CERAMICA O LOZA VITRIFICADA DE 23 X 18; GRIFERIA CONVENCIONAL, SOLO AGUA FRIA               | 0.00m      |
| A-4 LAVATORIO DE CERAMICA VITRIFICADA PARA MANUSALVADOS, GRIFERIA TIPO ALETA CONTROL DE CODO MUEVE AGUA FRIA | 0.00m      |
| A-5 LAVANADO DE CERAMICA VITRIFICADA TIPO DWAIN, SOBRE PLANCHAS DE CONCRETO, CONTROL DE MANO, SOLO AGUA FRIA | 0.00m      |
| C-1 INODORO DE LOZA VITRIFICADA CON VALVULA FLOUOMETRICA   | N.P.T.     |
| C-10 INODORO DE LOZA VITRIFICADA CON VALVULA FLOUOMETRICA PARA DISCAPACITADO                                 | N.P.T.     |
| C-4b INODORO BABY FRESH  | N.P.T.     |
| C-9 URNARIO DE CERAMICA O LOZA VITRIFICADA BLANCA, DE PARED, SIN DIFUSION VALVULA FLOUOMETRICA               | 0.00m      |
| E-7 DISPENSADOR DE PAPEL HIGIENICO CON LLAVE   | 0.00m      |
| E-7b BARRA DE PROTECCION PARA DUCHA  | 1.00m      |
| F-1 DUCHA DE DOS LLAVES PARA AGUA FRIA Y CALIENTE CON GRIFERIA MECANICA CROMADA                              | 0.00m      |
| G-1 SUMIDERO DE BRONCE CROMADO PARA DUCHA  | N.P.T.     |
| H-1 ESPEJO ADOSADO DE MARCO METALICO, H=0.90m, A=0.60m   | 1.00m      |
| H-1b ESPEJO ADOSADO DE MARCO METALICO, H=0.70m, A=0.50m INCLINADO PARA DISCAPACITADO                         | 1.00m      |
| H-10 DISPENSADOR DE PAPEL TOALLA   | 1.00m/1.00 |
| H-12 ADARACADERA DE TUBO PARA DISCAPACITADOS EN INODORO  | 0.00m      |
| H-4 JABONERA CROMADA CON DISPENSADOR PARA JABON LIQUIDO  | 1.00m      |
| H-5 JABONERA DE LOZA PARA DUCHA  | 1.15m      |
| H-7 BARRA CROMADA PARA CORTINAS  | 2.00m      |
| M-14 PANELES DE PLASTICO CON TAPA Y VENTANA BATIBLE  | N.P.T.     |
| M-16 BANCO DE CONCRETO PARA VESTUARIO  | 0.40m      |
| M-3 CASILLERO METALICO GUARDARROPA DE UN CUERPO Y DOS COMPARTIMENTOS   | 0.40m      |
| M-9 PERCHA METALICA DE PARED CON 4 GANCHOS   | 1.00m      |
| M-07 CAMBADOR DE PAREDES HORIZONTAL 89.4 X 58.8 CM   | 0.85m      |
| AR-1 ASIENTO REBATIBLE ACERO INOX. 45X50 CM  | 0.50m      |