


OBSERVACIONES:

FIRMA JEFE DE PROYECTO:

FIRMA DE PROYECTISTA:

FIRMA DE SUPERVISOR:

PLANO CLAVE:

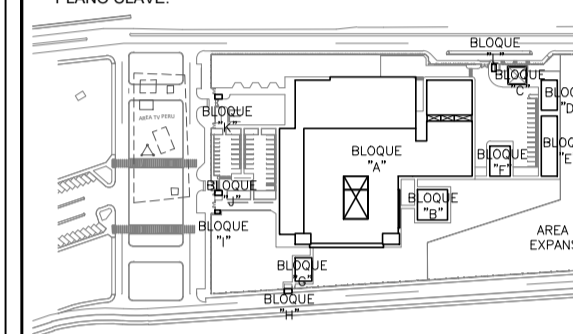

BLOQUE / NIVEL	U.P.S.S. / U.P.S.
BLOQUE A/ 1ER PISO	<ul style="list-style-type: none"> COSELA EXTERNA FRIGORIFERO CENTRAL INDICADOR POR IMAGENES INFORMACION INFORMACION PATOLOGICA INFORMACION CASA MEDICINA MONITOR DE PULSO TRANSPORTE
BLOQUE A/ 2DO PISO	<ul style="list-style-type: none"> COSELA EXTERNA ADMINISTRACION SECCION DE LA INFORMACION CENTRO DISTRIBUCION CENTRO SUPLENIMIENTO CENTRO DE REANIMACION Y BANCO DE SANGRE HOSPITALIZACION RESIDENCIA DE PERSONAL
BLOQUE A/ 3ER PISO	<ul style="list-style-type: none"> RESIDENCIA DE PERSONAL
BLOQUES B	<ul style="list-style-type: none"> LAVADERIA
BLOQUES C	<ul style="list-style-type: none"> PETROLEO/USP
BLOQUES D	<ul style="list-style-type: none"> SALIN AMBULATORIO
BLOQUES E	<ul style="list-style-type: none"> TALLERES
BLOQUES F	<ul style="list-style-type: none"> LABORATORIOS
BLOQUES G	<ul style="list-style-type: none"> MODULO DEPENDIENDO TBC
BLOQUES H	<ul style="list-style-type: none"> GUARDIANA
BLOQUES I	<ul style="list-style-type: none"> CTO INGRESO SERVIDO DE TELECOM.
BLOQUES J	<ul style="list-style-type: none"> GUARDIANA
BLOQUES K	<ul style="list-style-type: none"> GUARDIANA
BLOQUES L	<ul style="list-style-type: none"> GUARDIANA

PROYECTO: ELABORACION DEL EXPEDIENTE TECNICO, EQUIPAMIENTO Y CONTINGENCIA DEL PROYECTO "RECONSTRUCCION DEL HOSPITAL SAUL GARRIDO ROSILLO II-1, DISTRITO DE TUMBES, PROVINCIA DE TUMBES, DEPARTAMENTO DE TUMBES"

UBICACION: Distrito: TUMBES Provincia: TUMBES Departamento: TUMBES

ESPECIALIDAD: ARQUITECTURA

PLANO: DETALLES DE BAÑOS PRIMER PISO


ELABORADO POR: CONSORCIO CONSULTOR SAUL GARRIDO RUC 20607759538

PROFESIONAL RESPONSABLE: ARQ. PATRICIA M. BARRIENTOS MELENDEZ CAP 3596 ARQ. NEYMER A. SANCHEZ RODRIGUEZ CAP 14752


CAD: ARCHIVO: ARCHIVO

FECHA: ABRIL 2022 ESCALA: 1/25



LAMINA:

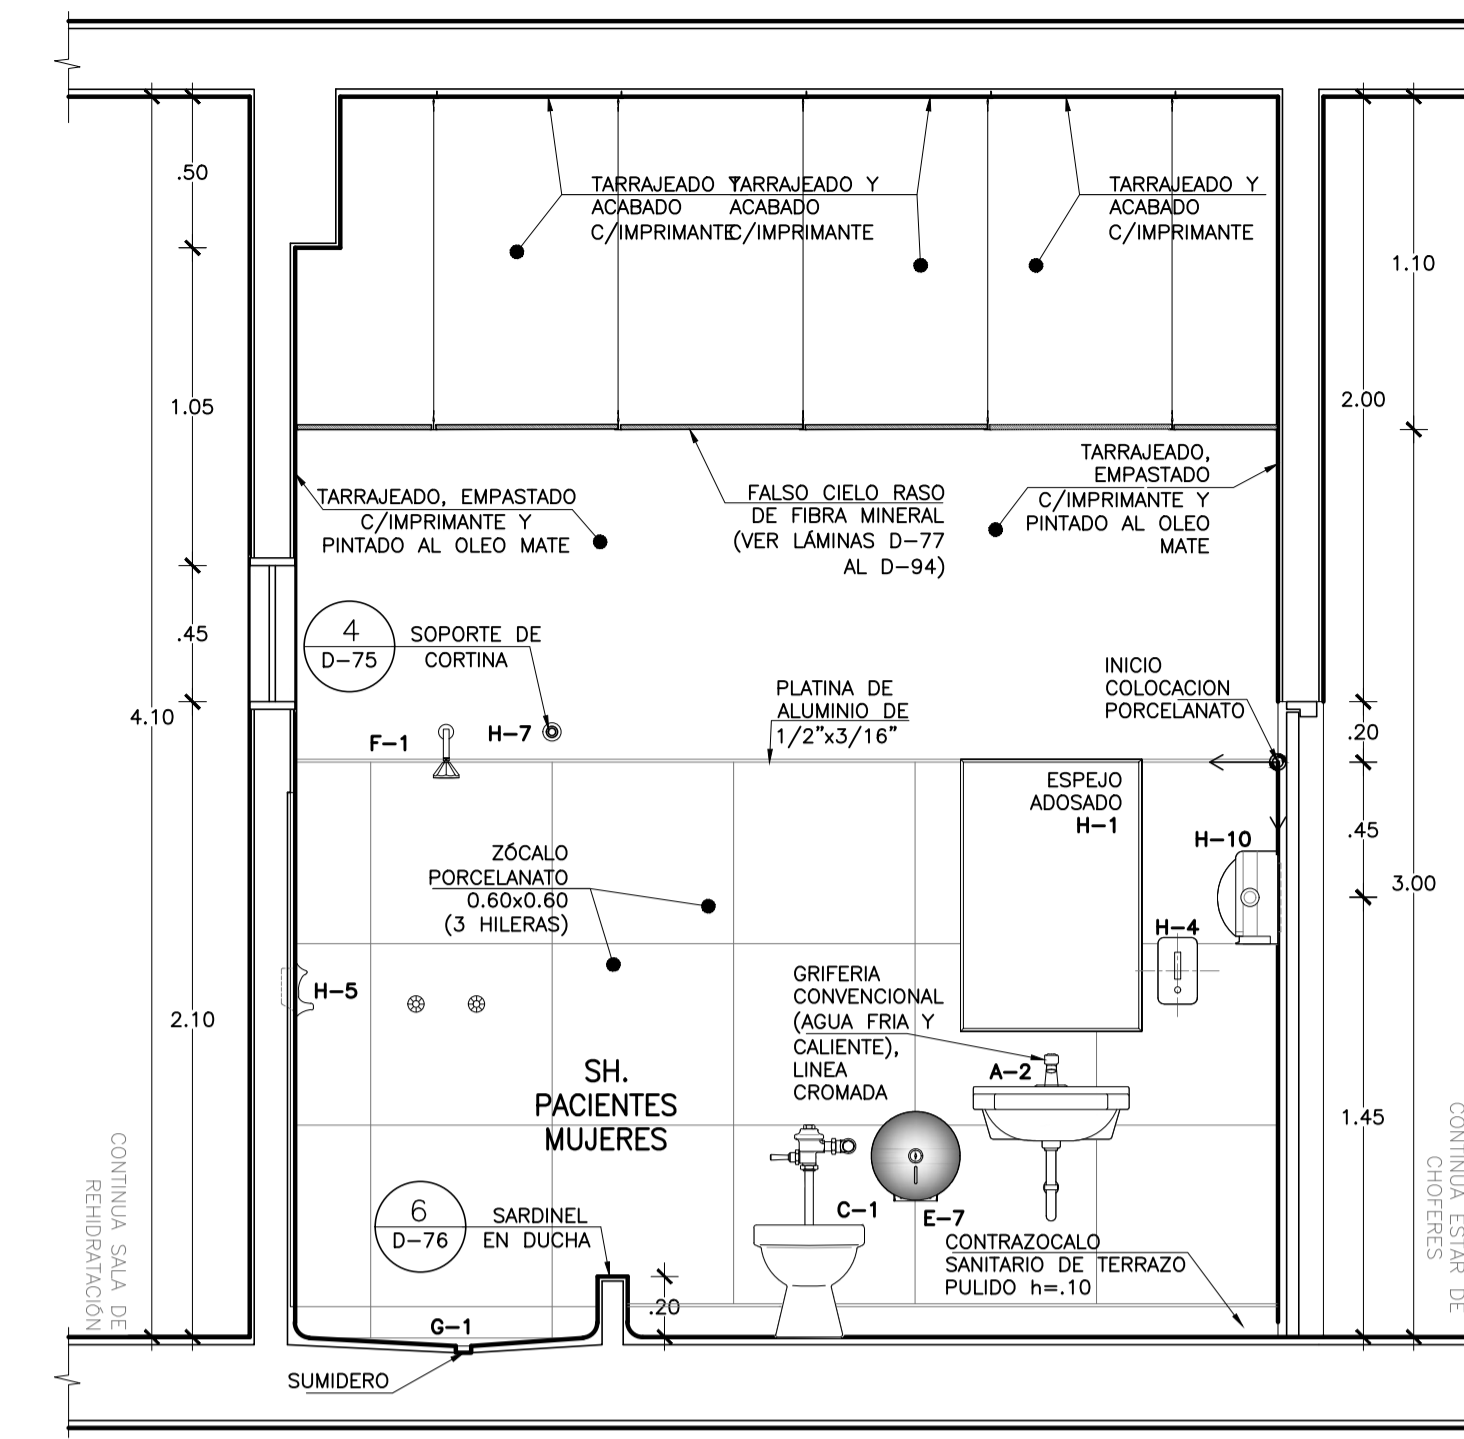

CORTE A-A SERVICIOS HIGIENICOS UPSS EMERGENCIA Esc. 1:25

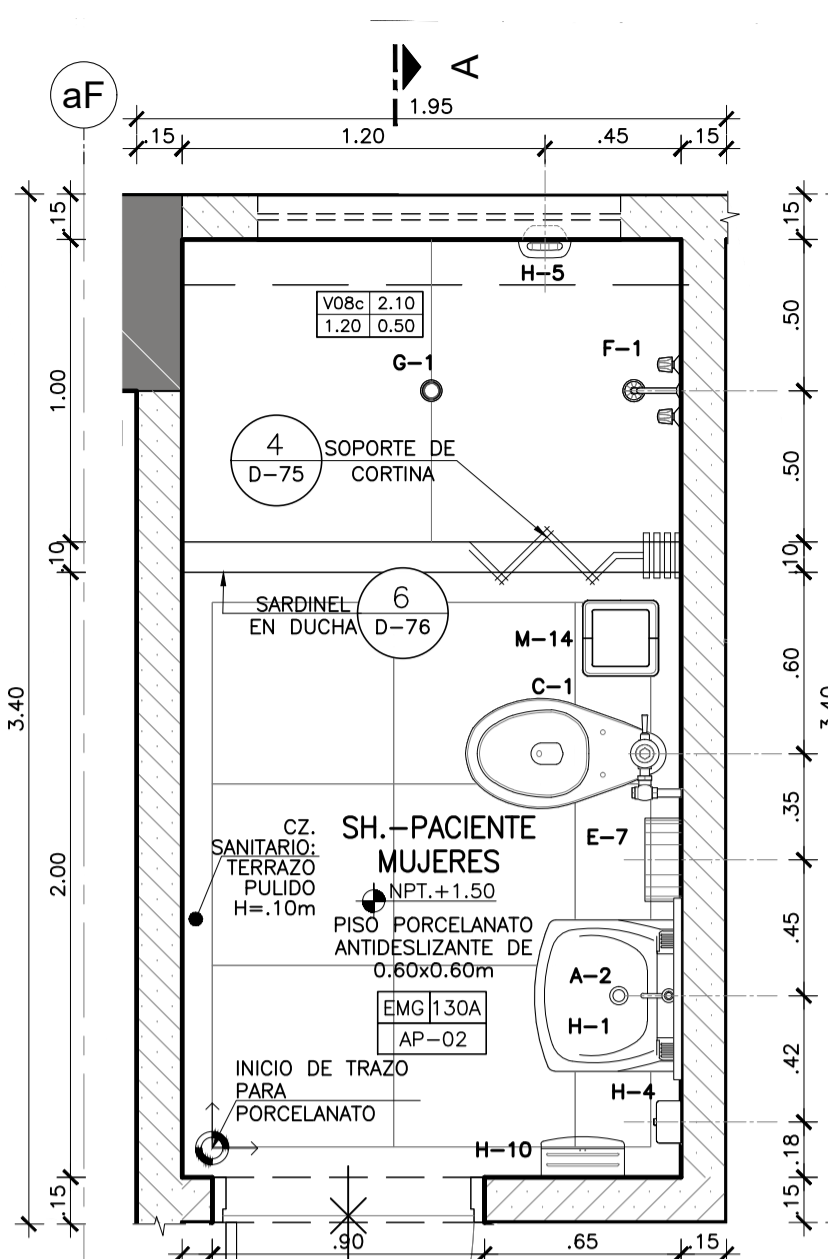


SERV. HIGIENICOS EMG 123A - 130A PLANTA Esc. 1:25

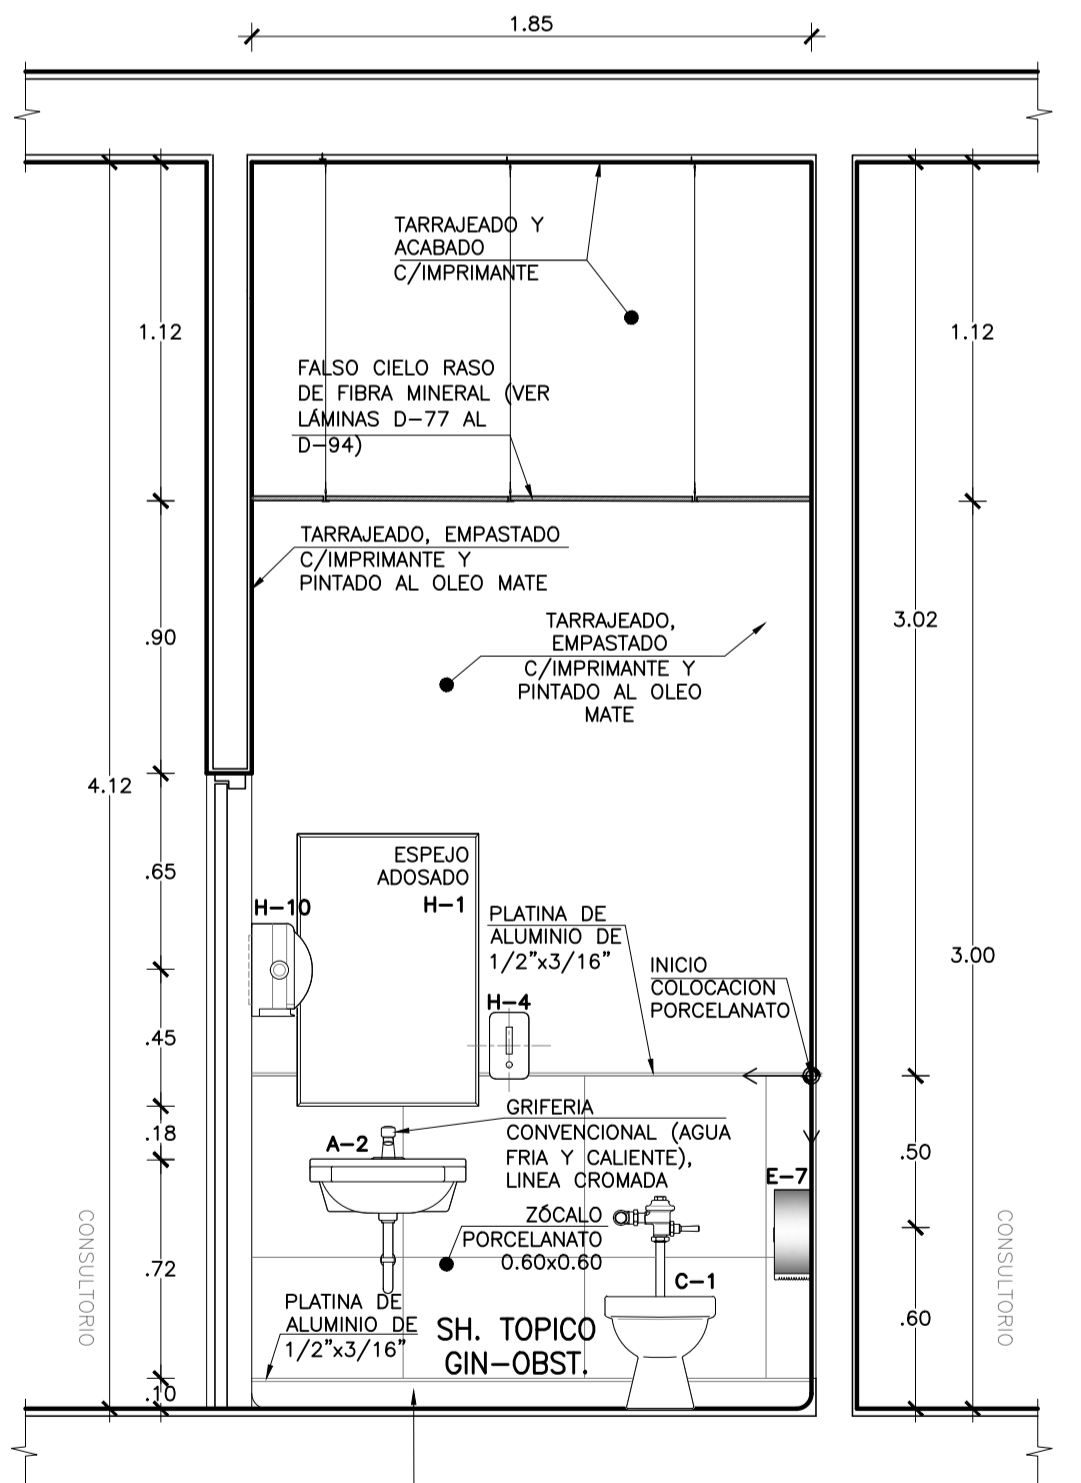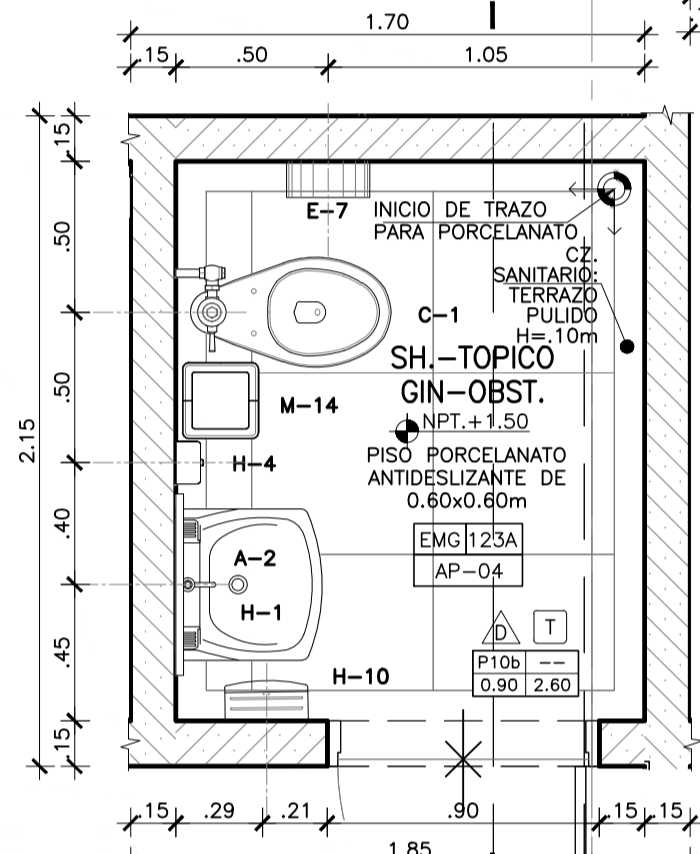


CORTE A-A SERVICIOS HIGIENICOS UPSS EMERGENCIA Esc. 1:25

DESCRIPCION APARATOS Y ACCESORIOS SANITARIOS Y ALTRIA DE INSTALACION	CANTIDAD
A-2 LAVATORIO DE CERAMICA O LOZA VITRIFICADA DE 23 X 18, GRIFERIA CONVENCIONAL, AGUA FRIA Y CALIENTE	0,80m
A-3 LAVATORIO DE CERAMICA O LOZA VITRIFICADA DE 23 X 18, GRIFERIA CONVENCIONAL, SOLA AGUA FRIA	0,80m
A-4 LAVATORIO DE CERAMICA VITRIFICADA PARA MANOSUAVES, GRIFERIA TIPO ALERA CONTROL DE GOTO MURCIA AGUA FRIA	0,80m
A-5 LAVAMANOS DE CERAMICA VITRIFICADA TIPO DUALIN SOBRE PLANCHA DE CONCRETO, CONTROL DE MANO, SOLA AGUA FRIA	0,80m
C-1 INODORO DE LOZA VITRIFICADA CON VALVULA FLOMETRICA	N.P.T.
C-1a INODORO DE LOZA VITRIFICADA CON VALVULA FLOMETRICA PARA DISCAPACITADO	N.P.T.
C-4a INODORO BABY FRESH	N.P.T.
C-6 URINARIO DE CERAMICA O LOZA VITRIFICADA BLANCA, DE PARED, CON GRIFERON VALVULA FLOMETRICA	0,80m
E-7 DISPENSADOR DE PAPEL HIGIENICO CON LLAVE	0,80m-0,70m-0,80m
E-7a BARRA DE PROTECCION PARA DUCHA	1,00m
F-1 DUCHA DE DOS LLAVES PARA AGUA FRIA Y CALIENTE CON GRIFERIA MEZCLADORA CROMADA	2,00m
G-1 SUMIDERO DE BRONCE CROMADO PARA DUCHA	N.P.T.
H-1 ESPEJO ADOSADO DE MARCO METALICO H=0,80m, A=0,60m	1,00m
H-1a ESPEJO ADOSADO DE MARCO METALICO, H=0,70m A=0,60m INCLINADO PARA DISCAPACITADOS	1,00m
H-10 DISPENSADOR DE PAPEL TOALLA	1,00m/1,00m
H-12 AGARRADERA DE TUBO PARA DISCAPACITADOS EN INODORO	0,80m
H-4 JABONERA CROMADA CON DISPENSADOR PARA JABON LIQUIDO	1,00m
H-5 JABONERA DE LOZA PARA DUCHA	1,10m
H-7 BARRA CROMADA PARA CORTINA	2,00m
M-14 PAPERENA DE PLASTICO CON TAPA Y VENTANA BATIBLE	N.P.T.
M-16 BANCO DE CONCRETO PARA VESTUARIO	0,40m
M-3 CASILLERO METALICO CLASIFICADO, DE UN CUERPO Y DOS COMPARTIMENTOS	0,40m
M-6 PERCHA METALICA DE PARED CON 4 GANCHOS	1,80m
M-9a CAMBIADOR DE PAÑALES HORIZONTAL 89,4 X 58,9 CM	0,85m
AR-1 ASIENTO REBATIBLE ACERO INOX. 45X50 CM	0,50m

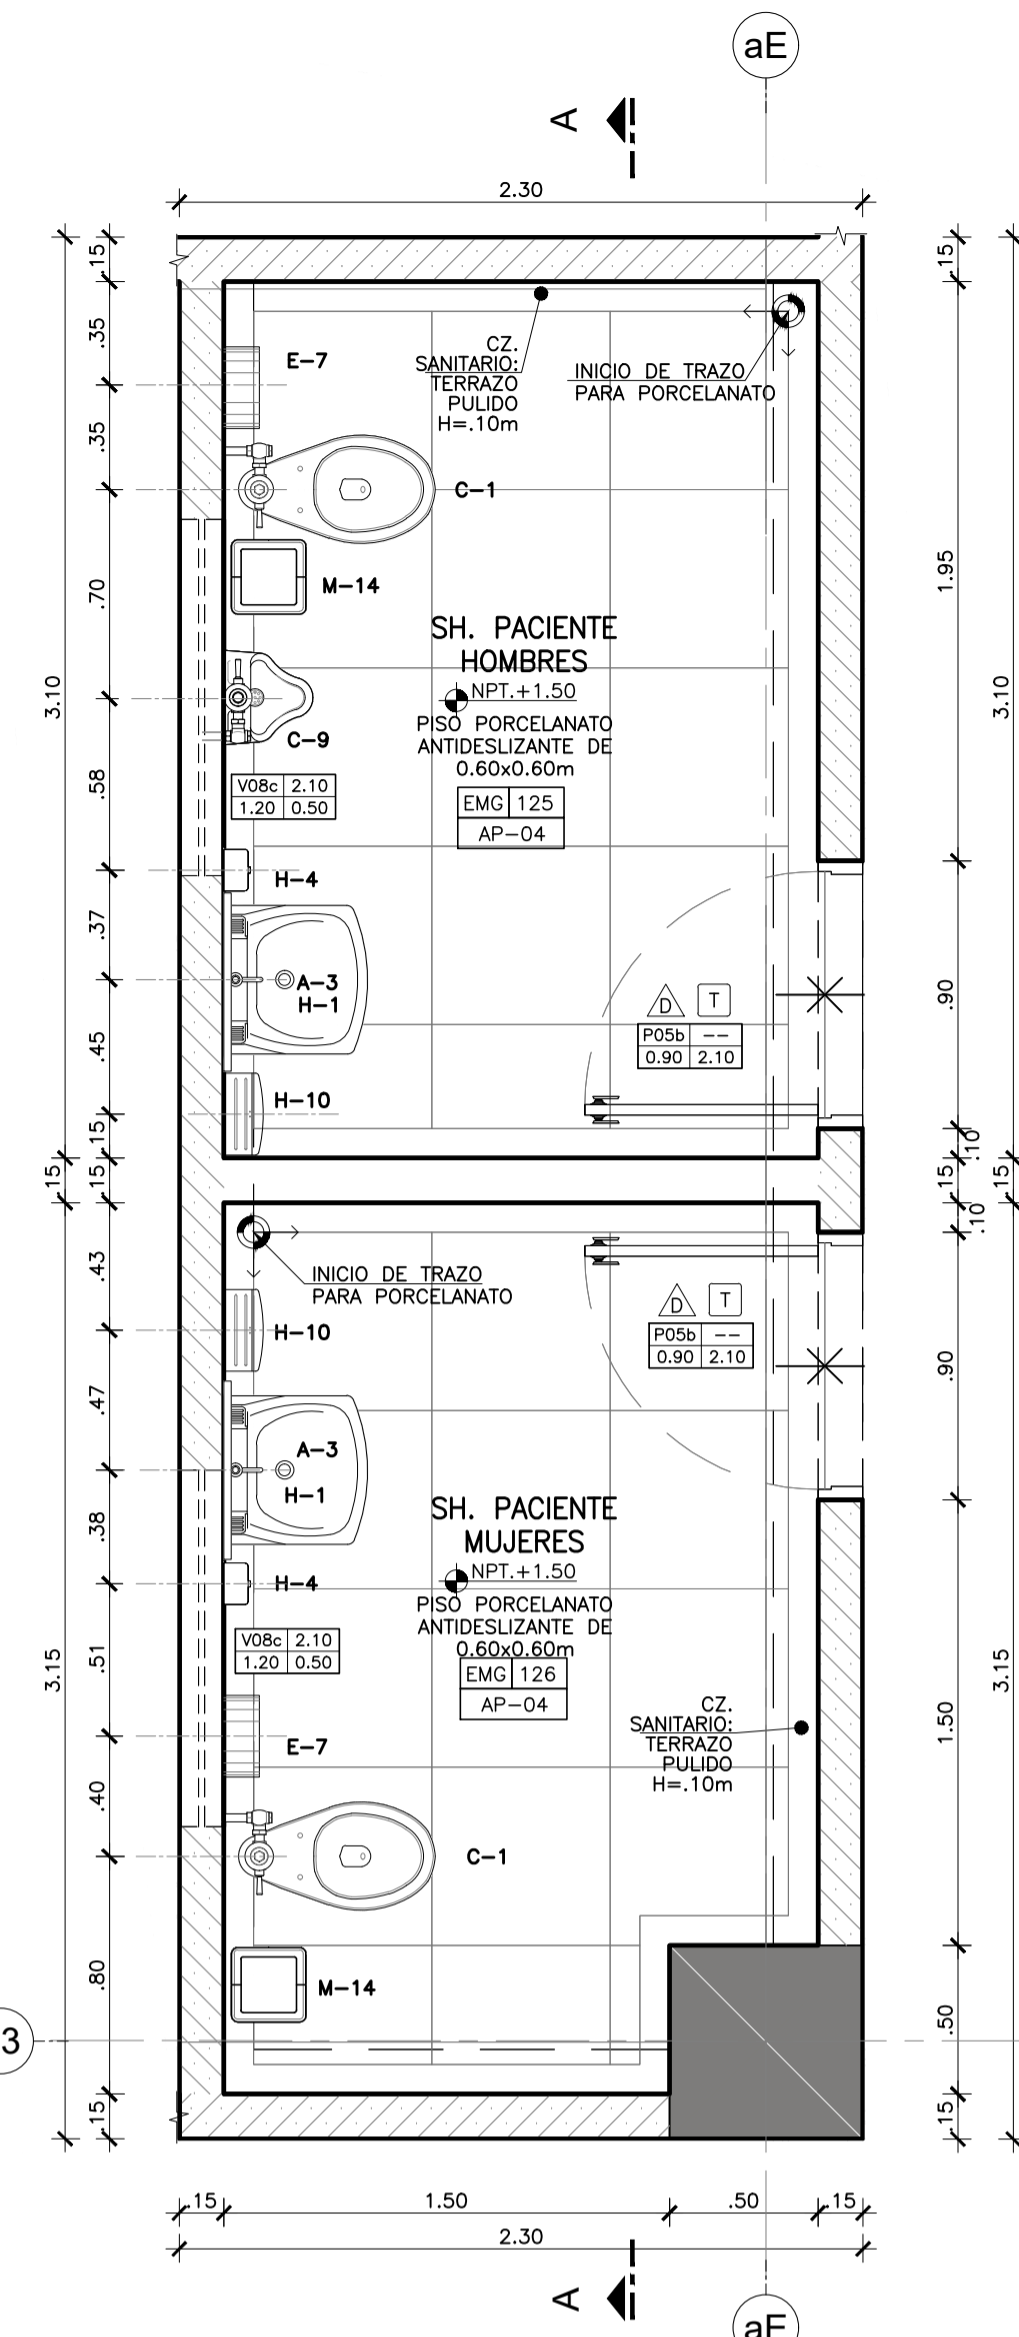

SERV. HIGIENICOS EMG 125 - 126 PLANTA Esc. 1:25

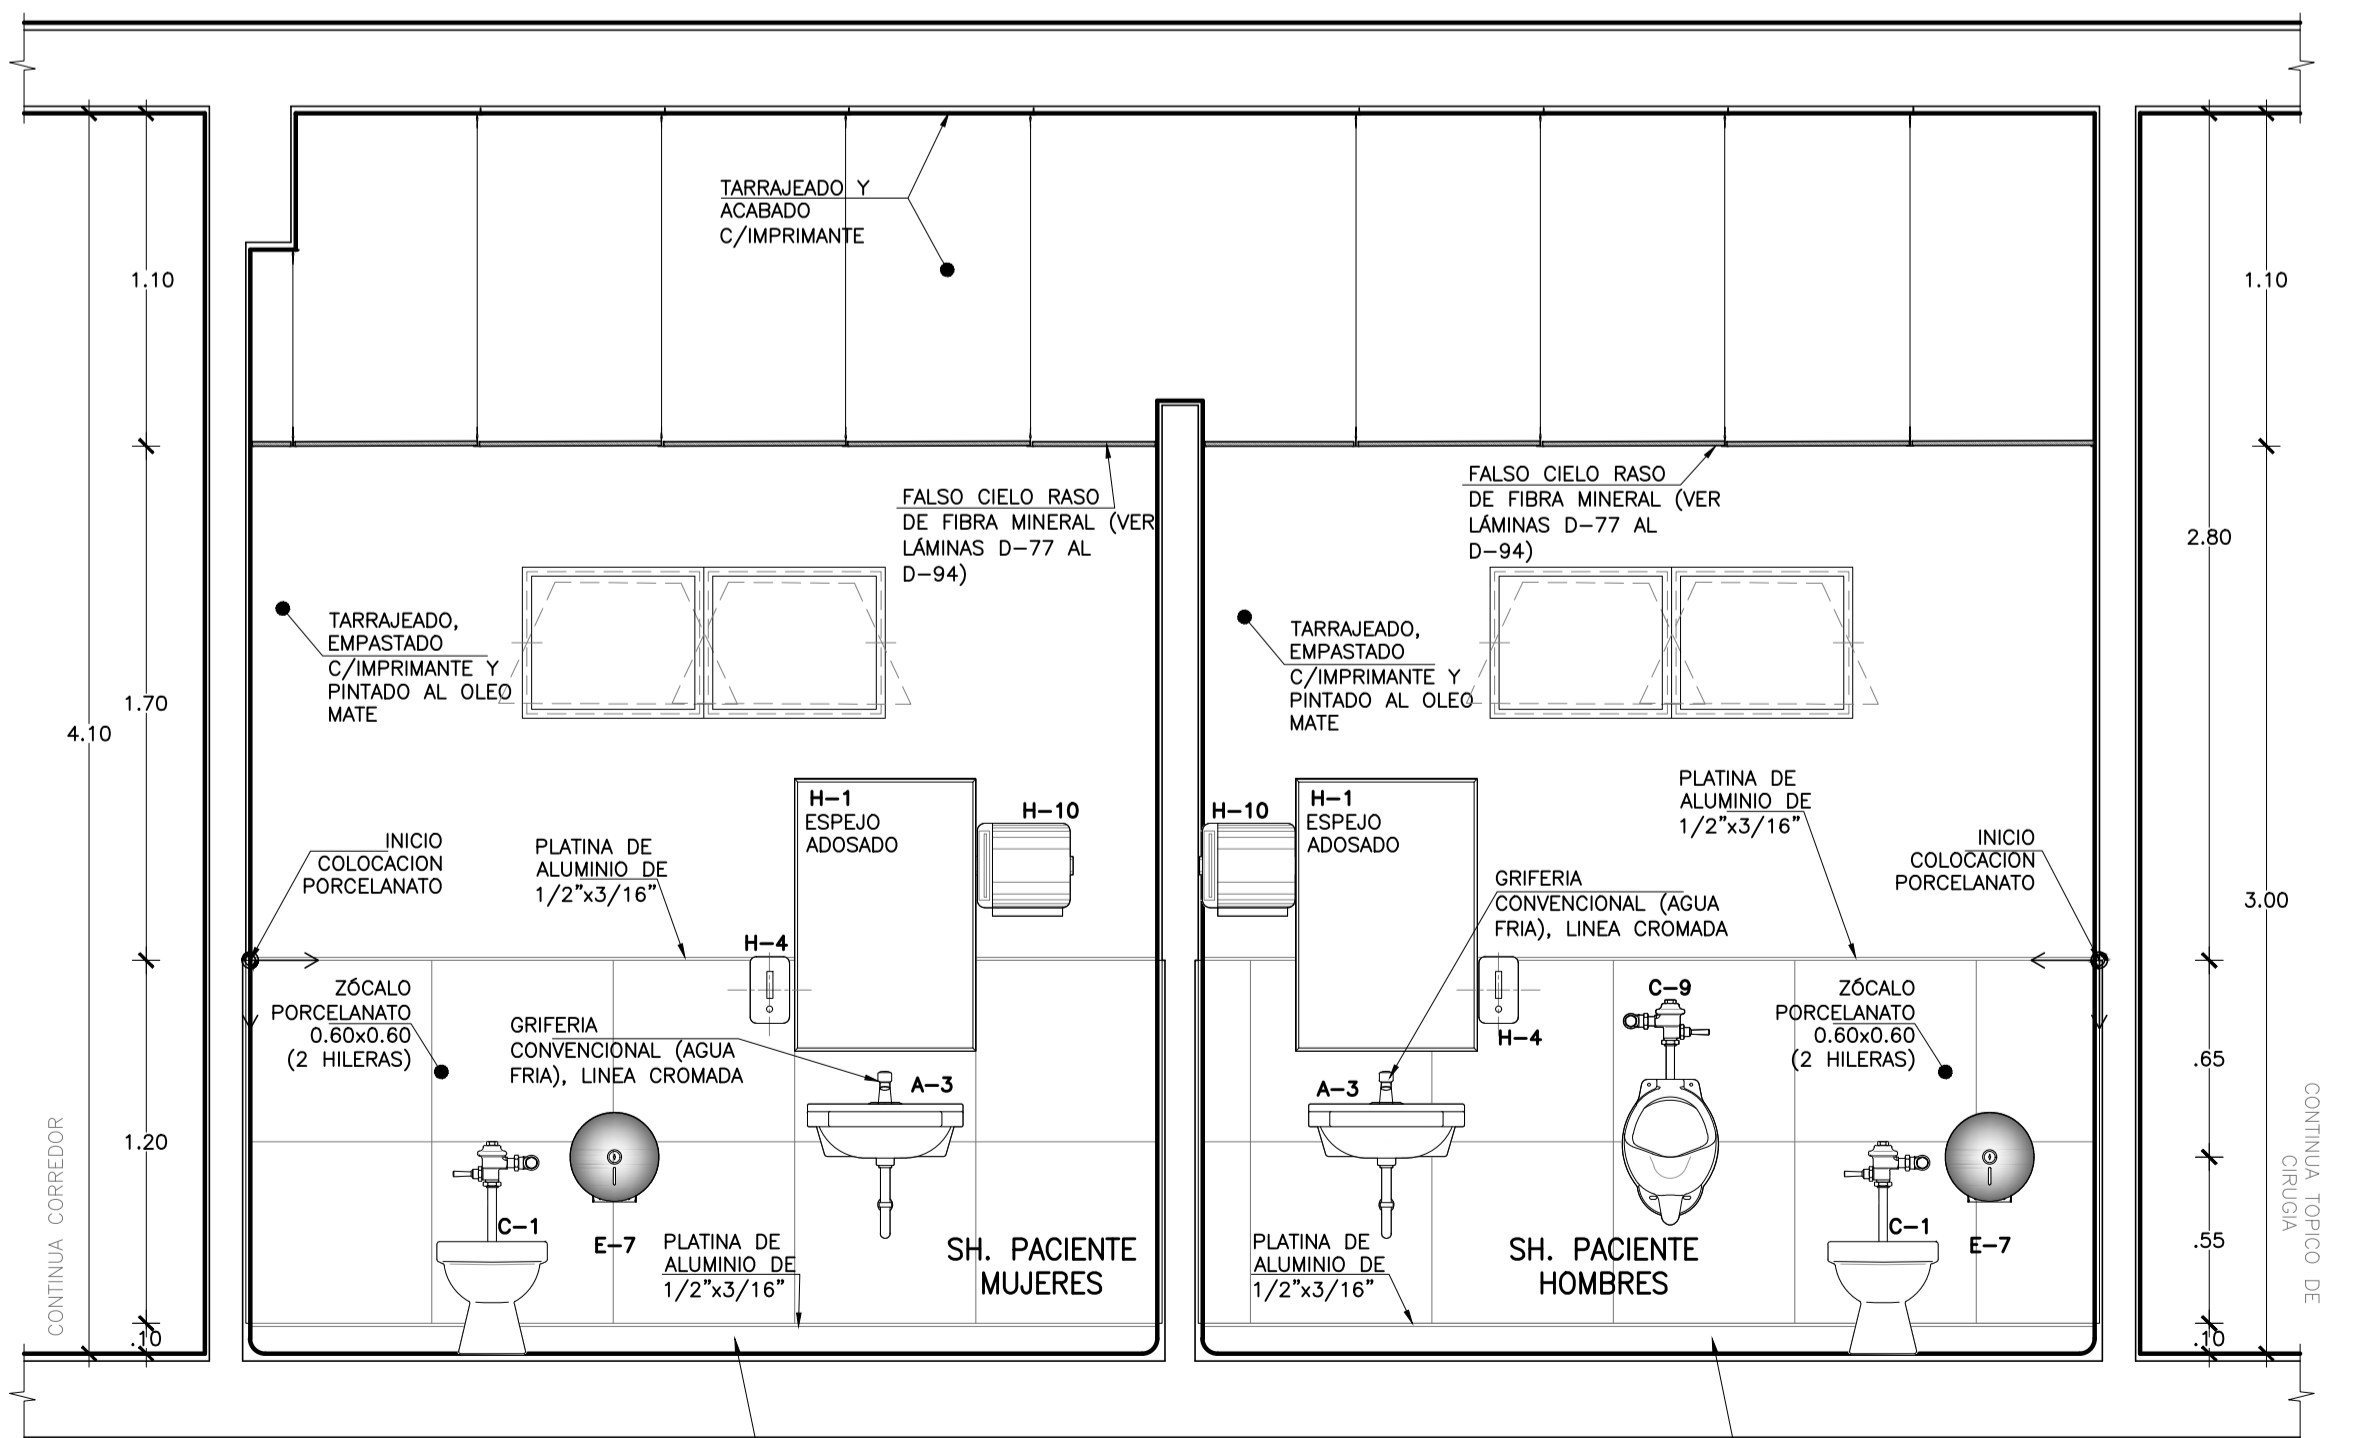

CORTE A-A SERVICIOS HIGIENICOS UPSS EMERGENCIA Esc. 1:25