


OBSERVACIONES:

FIRMA JEFE DE PROYECTO:

FIRMA DE PROYECTISTA:

FIRMA DE SUPERVISOR:

PLANO CLAVE:

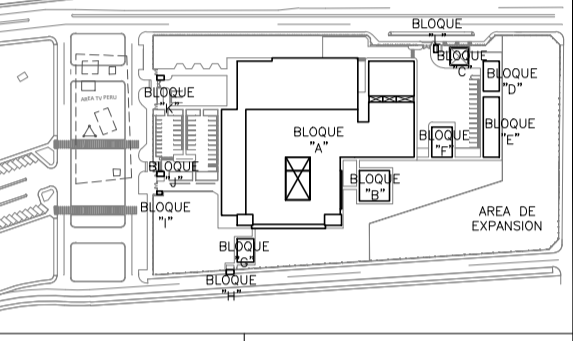

BLOQUE / NIVEL	UP.S.S. / U.P.S.
BLOQUE A/ 1ER PISO	<ul style="list-style-type: none"> <li>CONSULTA EXTERNA</li> <li>FRIGORIFERO CENTRAL</li> <li>INDICADOR POR IMAGENES</li> <li>LABORATORIO</li> <li>LABORATORIO PATOLOGIA</li> <li>LABORATORIO</li> <li>CASA MEDICINA</li> <li>LABORATORIO DE AGENTES BIOLÓGICOS</li> <li>TRANSPORTES</li> </ul>
BLOQUE A/ 2DO PISO	<ul style="list-style-type: none"> <li>CONSULTA EXTERNA</li> <li>ADMINISTRACION</li> <li>SECCION DE INFORMACION</li> <li>CENTRO DISTRIBUCION</li> <li>CENTRO SUPLENIMIENTO</li> <li>LABORATORIO DE HEMODIÁLISIS Y BANCO DE SANGRE</li> <li>SALA DE USOS MÚLTIPLES</li> <li>HOSPITALIZACION</li> </ul>
BLOQUE A/ 3ER PISO	RESIDENCIA DE PERSONAL
BLOQUE B	LABORATORIO
BLOQUE C	PETROLOGÍA/USP
BLOQUE D	SALAS AMBULATORIO
BLOQUE E	TALLERES
BLOQUE F	LABORATORIOS
BLOQUE G	MÓDULO DEPENDIENDO TERCER PISO
BLOQUE H	GUARDIANA
BLOQUE I	CITO INGRESO SERVIDOR DE TELECOM
BLOQUE J	GUARDIANA
BLOQUE K	GUARDIANA
BLOQUE L	GUARDIANA

PROYECTO:

ELABORACION DEL EXPEDIENTE TECNICO, EQUIPAMIENTO Y CONTINGENCIA DEL PROYECTO "RECONSTRUCCION DEL HOSPITAL SAUL GARRIDO ROSILLO II-1, DISTRITO DE TUMBES, PROVINCIA DE TUMBES, DEPARTAMENTO DE TUMBES"

UBICACION:

Districto: TUMBES Provincia: TUMBES Departamento: TUMBES

ESPECIALIDAD:

**ARQUITECTURA**

PLANO:

**DETALLES DE BAÑOS PRIMER PISO**

ELABORADO POR:

**CONSORCIO CONSULTOR SAUL GARRIDO**  
RUC 20607759538

PROFESIONAL RESPONSABLE:

ARQ. PATRICIA M. BARRIENTOS MELENDEZ CAP 3596  
ARQ. NEYMER A. SANCHEZ RODRIGUEZ CAP 14752


CAD:

ARCHIVO:  
ARCHIVO


FECHA:

ESCALA:  
1/25


LAMINA:

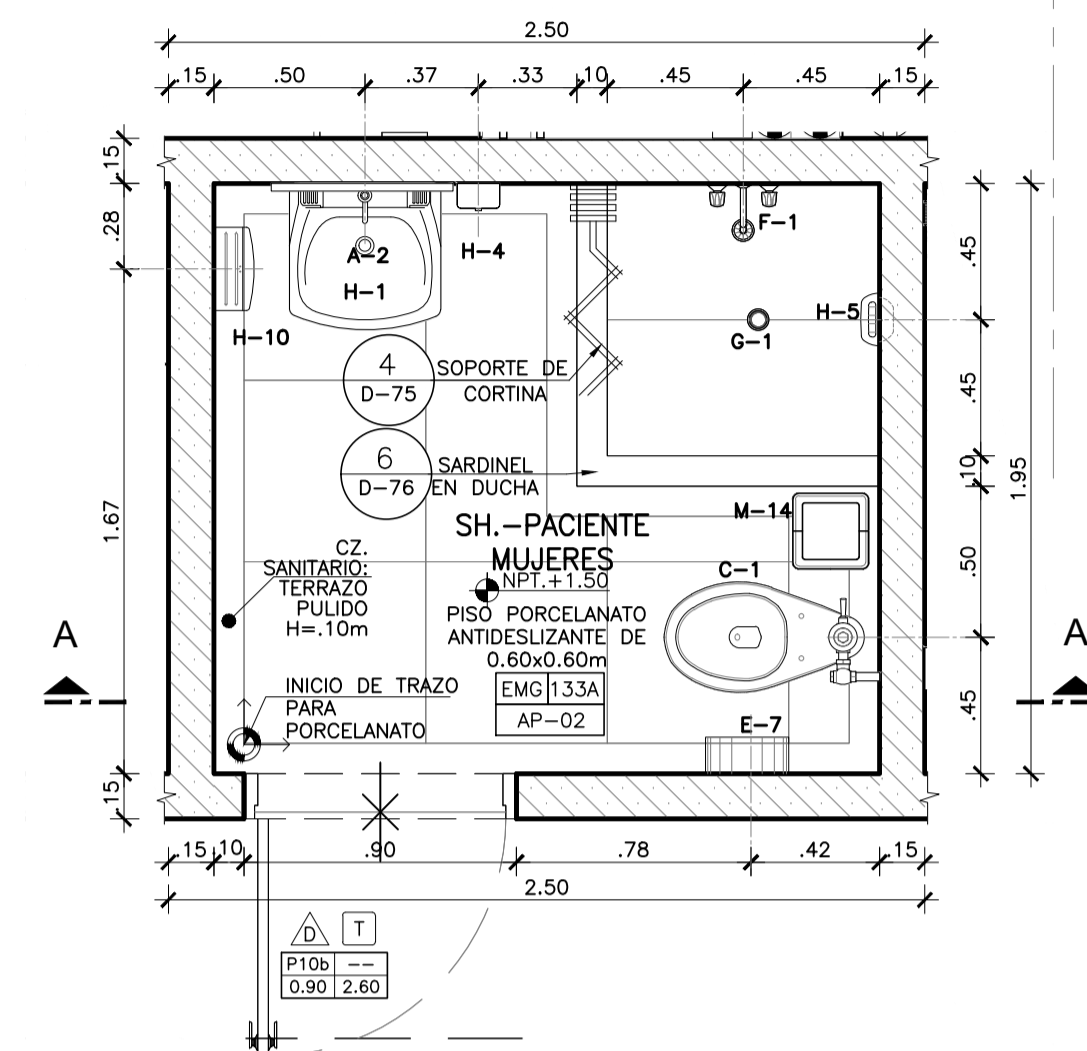


**SERV. HIGIENICOS EMG 133A PLANTA**  
Esc. 1:25

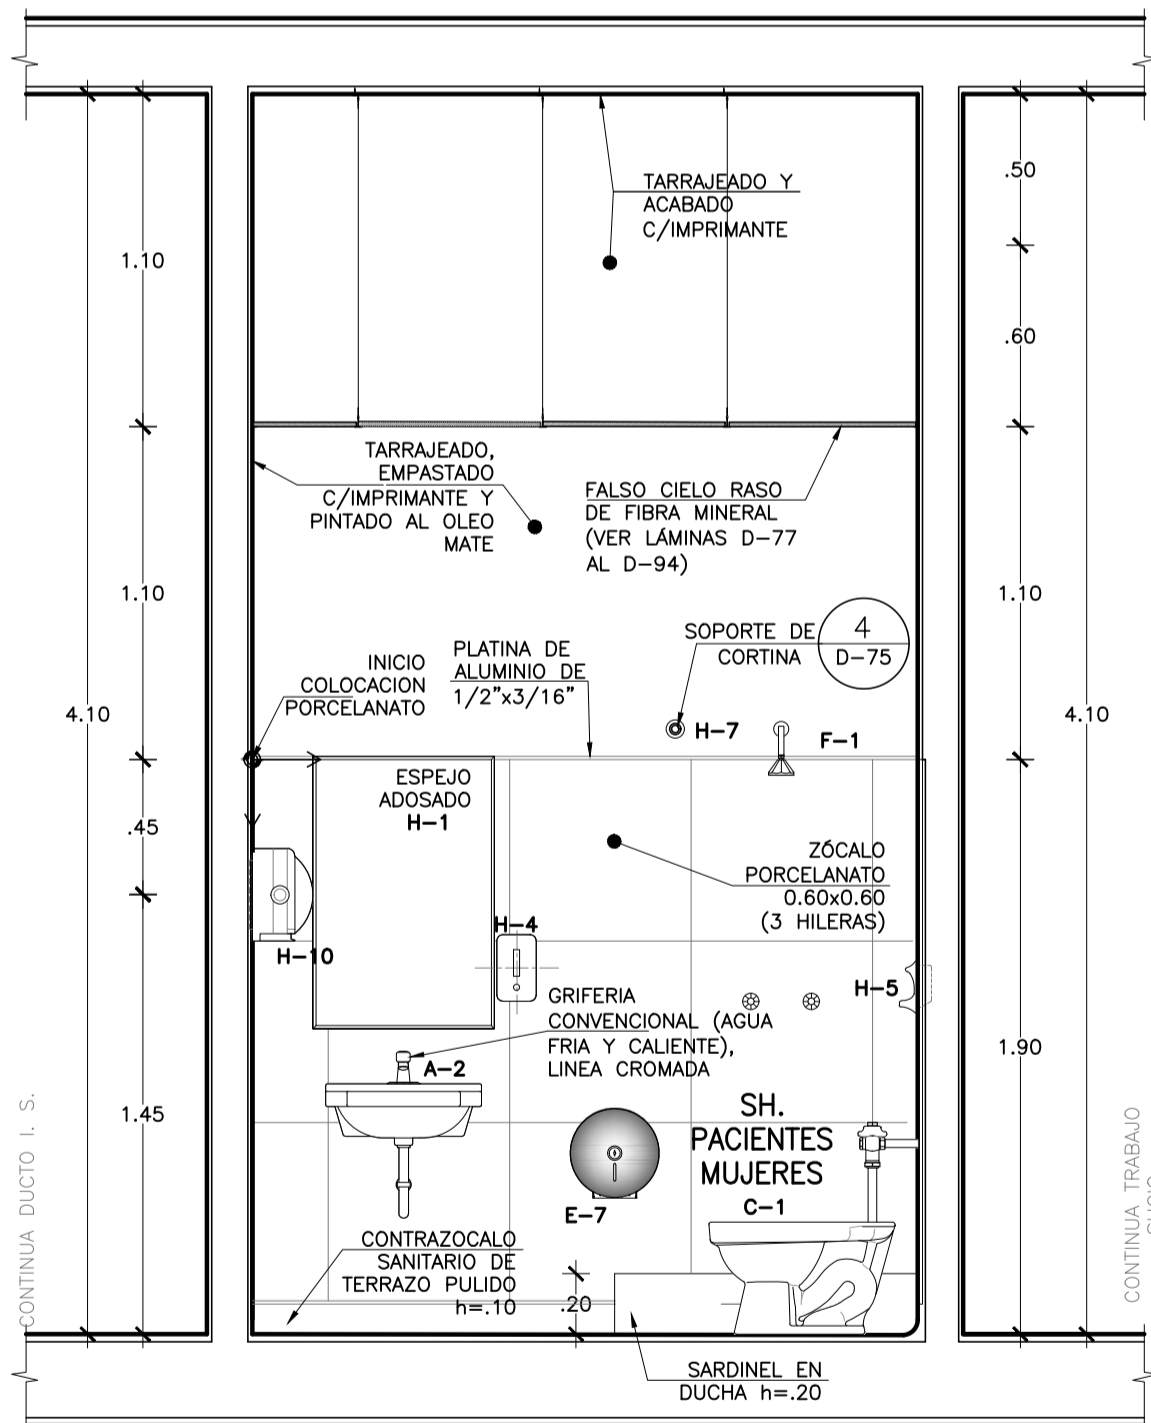


**CORTE A-A SERVICIOS HIGIENICOS UPSS EMERGENCIA**  
Esc. 1:25

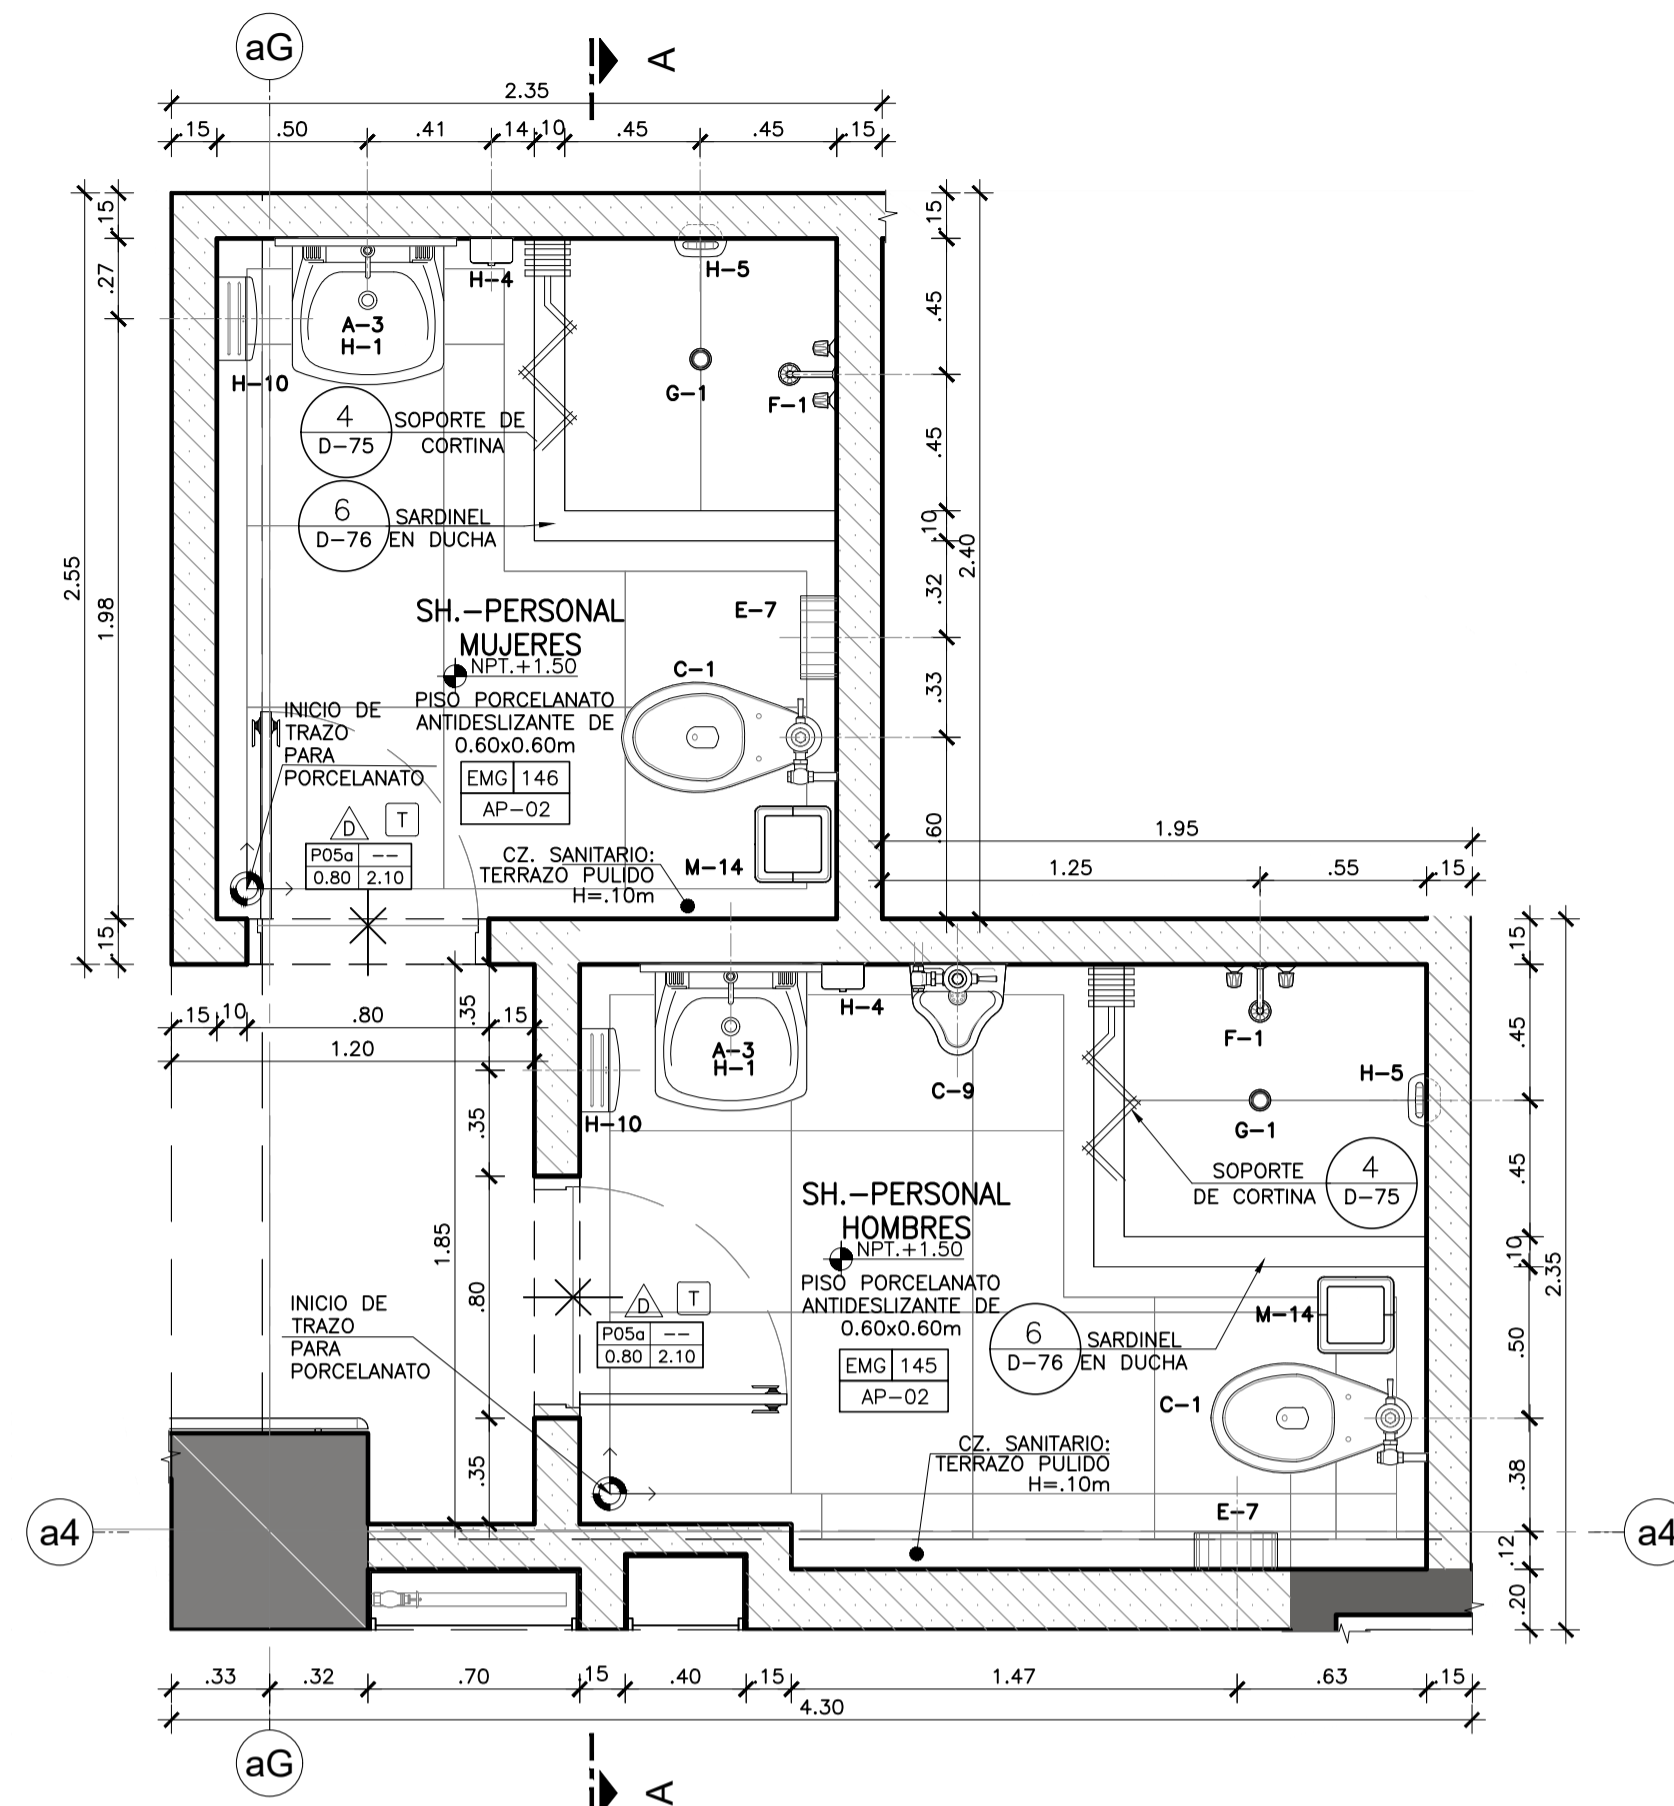


**SERV. HIGIENICOS EMG 145 - 146 PLANTA**  
Esc. 1:25

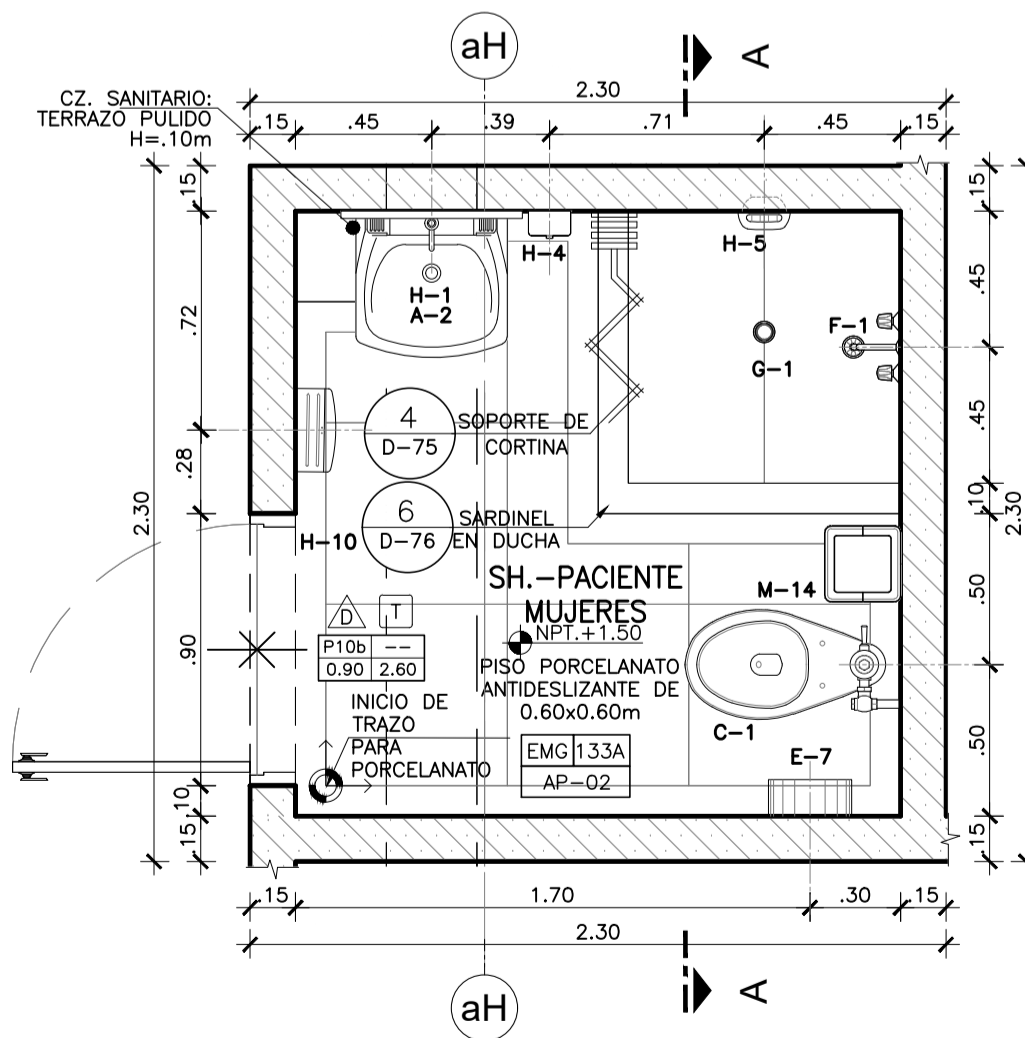

**SERV. HIGIENICOS EMG 133A PLANTA**  
Esc. 1:25

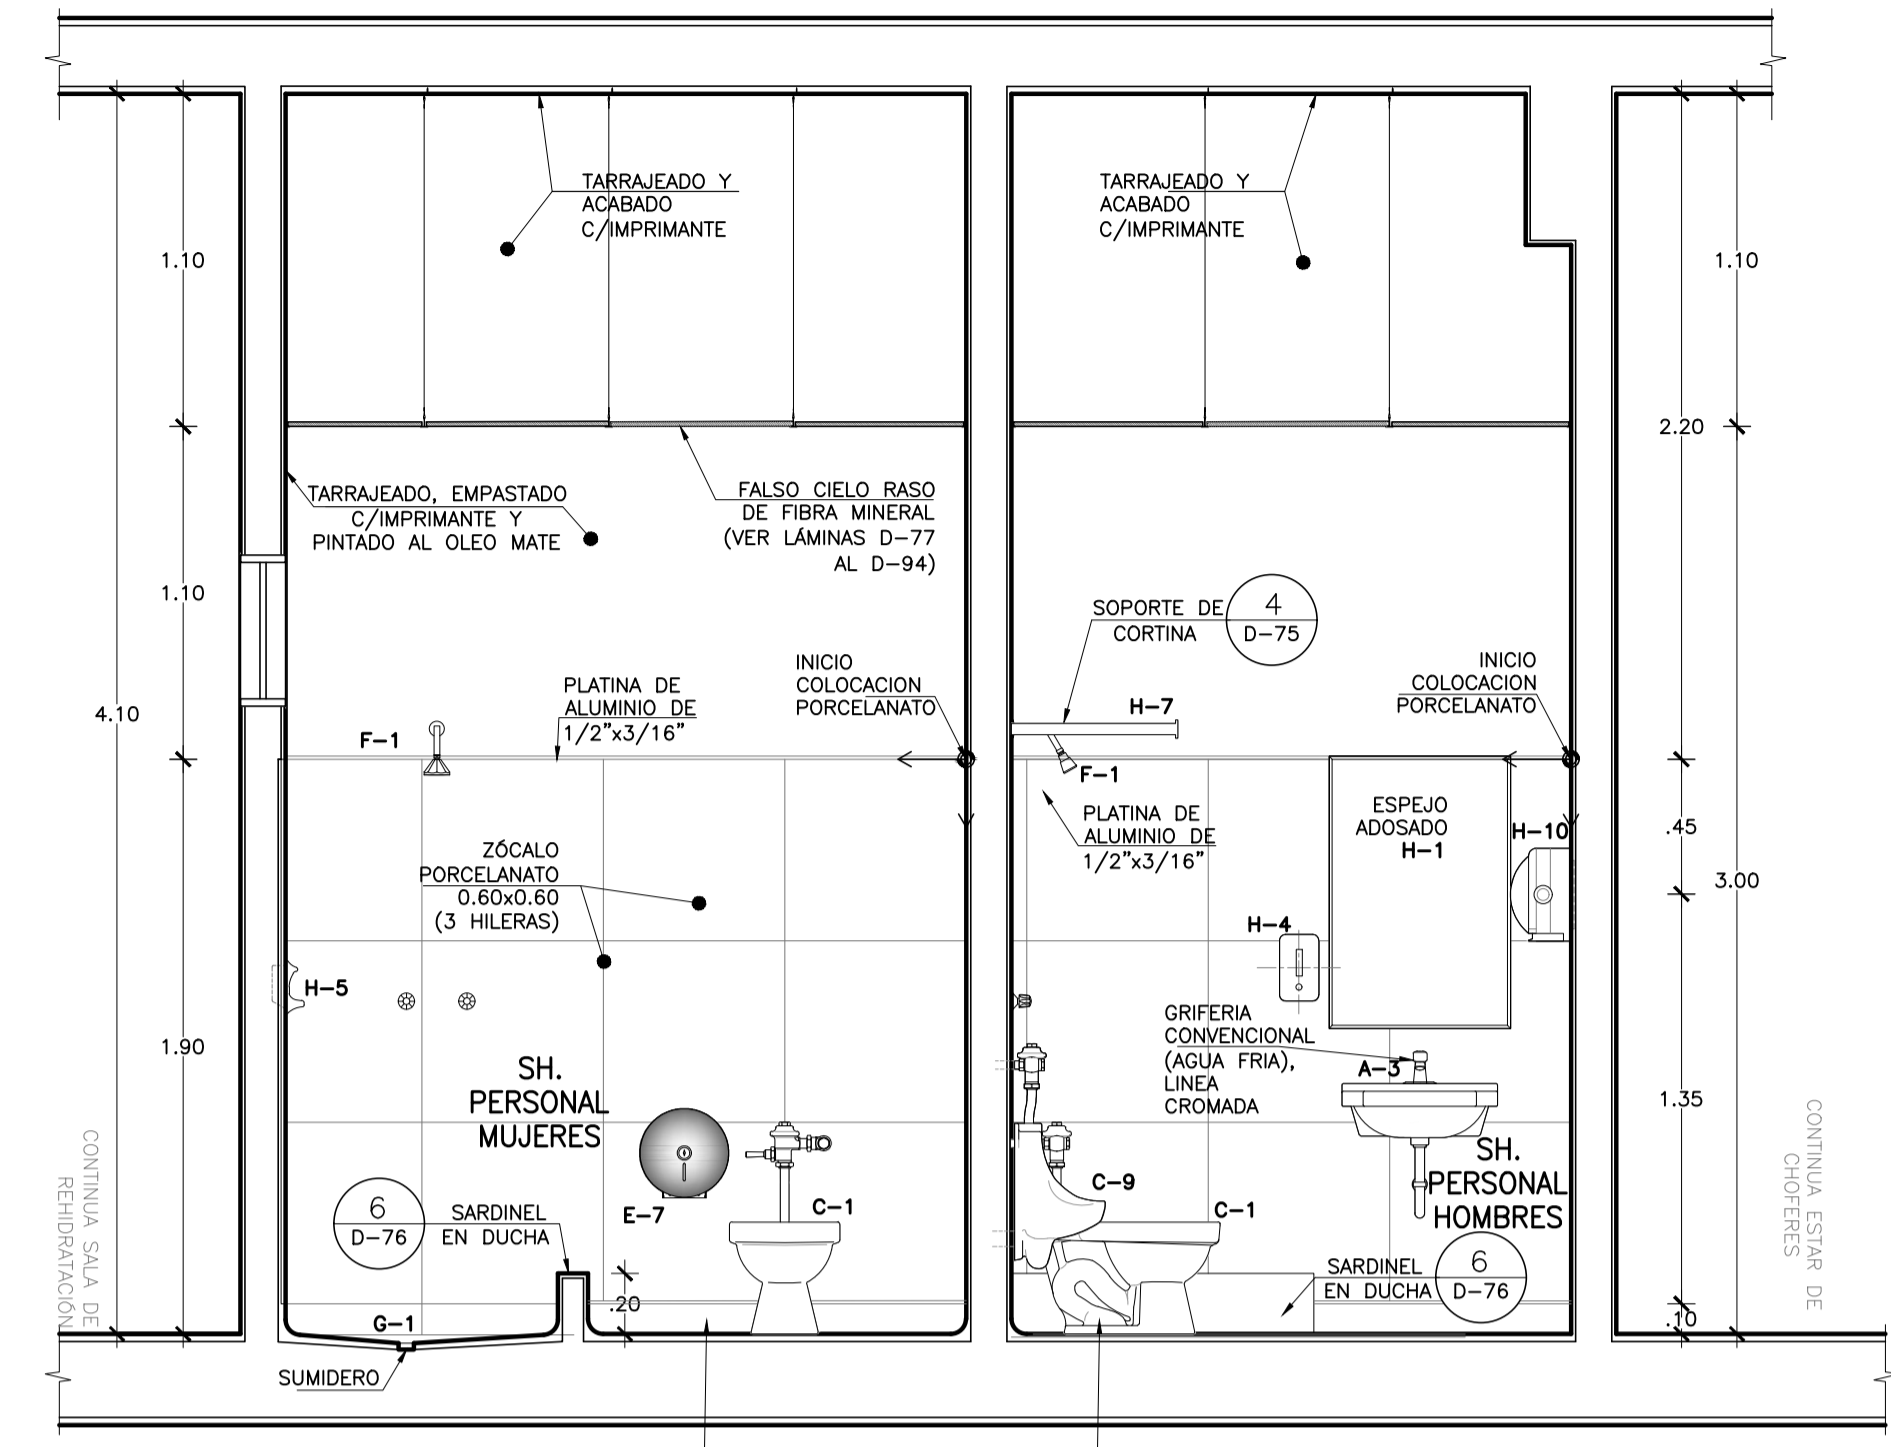

**CORTE A-A SERVICIOS HIGIENICOS UPSS EMERGENCIA**  
Esc. 1:25

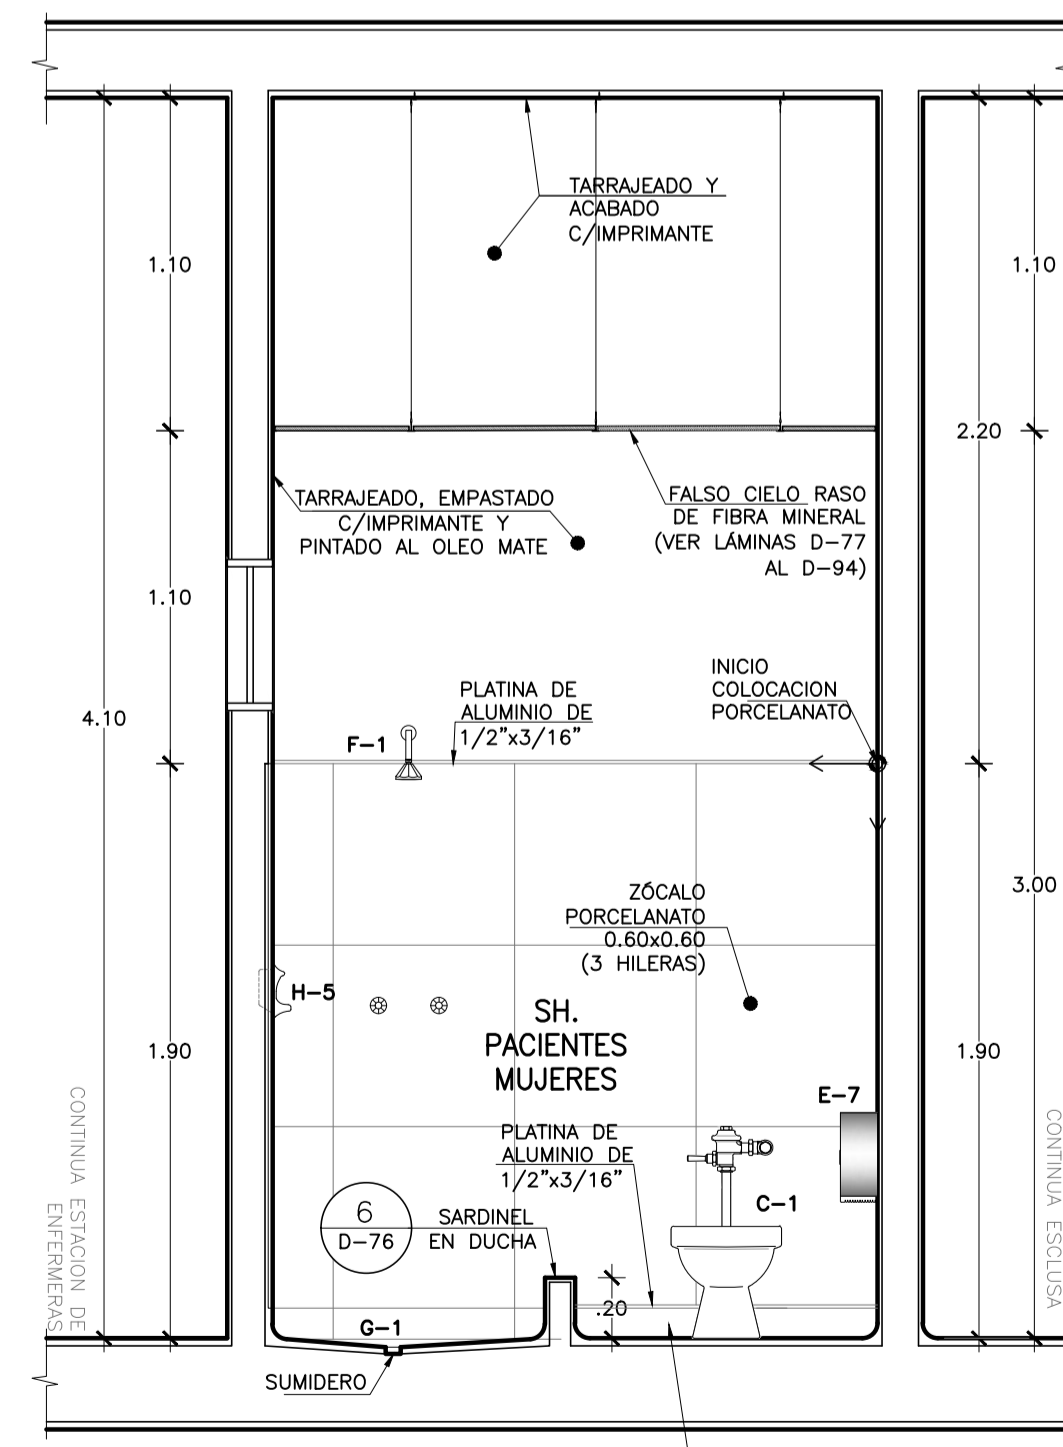

**CORTE A-A SERVICIOS HIGIENICOS UPSS EMERGENCIA**  
Esc. 1:25

**LEYENDA**

DESCRIPCION APARATOS Y ACCESORIOS SANITARIOS Y ALTURA DE INSTALACION	ALTURA DE INSTALACION
A-2 LAVATORIO DE CERAMICA O LOZA VITRIFICADA DE 23 X 18" GRIFERIA CONVENCIONAL, AGUA FRIA Y CALIENTE	0.80m
A-3 LAVATORIO DE CERAMICA O LOZA VITRIFICADA DE 23 X 18" GRIFERIA CONVENCIONAL, SOLO AGUA FRIA	0.80m
A-4 LAVATORIO DE CERAMICA VITRIFICADA PARA MANOS, GRIFERIA TIPO ALETA CONTROL DE CODIGO MUREDA AGUA FRIA	0.80m
A-5 LAVANADOS DE CERAMICA VITRIFICADA TIPO OVALIN SOBRE PLANCHAS DE CONCRETO, CONTROL DE MANO, SOLO AGUA FRIA	0.80m
C-1 INODORO DE LOZA VITRIFICADA CON VALVULA FLUJOMETRICA PARA DISCAPACITADO	N.P.T.
C-1a INODORO DE LOZA VITRIFICADA CON VALVULA FLUJOMETRICA PARA DISCAPACITADO	N.P.T.
C-4a INODORO BABY FRESH	N.P.T.
C-8 URINARIO DE CERAMICA O LOZA VITRIFICADA, BANDA DE PARED, CON GRIFERIA VALVULA FLUJOMETRICA	USUB 0.80m
E-7 DISPENSADOR DE PAPEL HIGIENICO CON LLAVE	0.80m
E-7a BARRA DE PROTECCION PARA DUCHA	2.00m-0.90m
F-1 DUCHA DE DOS LLAVES PARA AGUA FRIA Y CALIENTE CON GRIFERIA MEZCLADORA CROMADA	2.20m
G-1 SUMIDERO DE BRONZE CROMADO PARA DUCHA	N.P.T.
H-1 ESPEJO ADOSADO DE MARCO METALICO H=0.50m A=0.60m	1.00m
H-1a ESPEJO ADOSADO DE MARCO METALICO H=0.70m A=0.60m INCLINADO PARA DISCAPACITADO	1.00m
H-10 DISPENSADOR DE PAPEL TIGALLA	1.80m/1.00
H-11 LAVABO DE TUBO PARA DISCAPACITADOS EN INODORO	0.80m
H-4 JABONERA CROMADA CON DISPENSADOR PARA JABON LIQUIDO	1.00m
H-5 JABONERA DE LOZA PARA DUCHA	1.15m
H-7 BARRA CROMADA PARA CORTINAS	2.00m
M-14 PAPELERA DE PLASTICO CON TAPA Y VENTANA BATIBLE	N.P.T.
M-16 BANCO DE CONCRETO PARA VESTUARIO	0.40m
M-3 CASILLERO METALICO GUARDABARRAS, DE UN CUERPO Y DOS COMPARTIMENTOS	0.40m
M-9 PERCHA METALICA DE PARED CON 4 GANCHOS	1.80m
M-9a CAMBIADOR DE PAÑALES HORIZONTAL 89.4 X 58.9 CM	0.85m
M-1 ASIENTO REBATIBLE ACERO INOX. 45X50 CM	0.50m