




OBSERVACIONES:

FIRMA JEFE DE PROYECTO:

FIRMA DE PROYECTISTA:

FIRMA DE SUPERVISOR:

PLANO CLAVE:

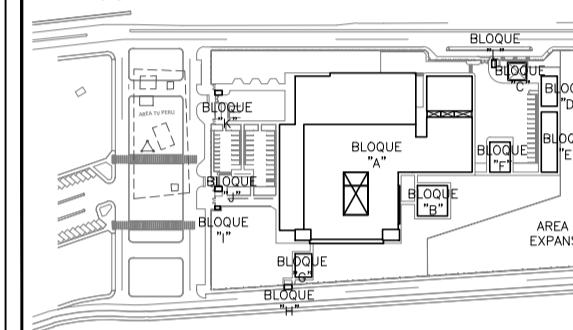

BLOQUE / NIVEL	U.P.S.S. / U.P.S.
BLOQUE A/ 1ER PISO	<ul style="list-style-type: none"> CONSULTA EXTERNA FRANDEO CIRUGIA INDICADOR POR IMAGENES LABORATORIO LABORATORIO PATOLOGIA LABORATORIO CASA MEDICINA LABORATORIO DE ASIST LABORATORIO TRANSPLANTES
BLOQUE A/ 2DO PISO	<ul style="list-style-type: none"> CONSULTA EXTERNA ADMINISTRACION SECCION DE LA INFORMACION CENTRO DISTRIBUCION CENTRO EQUIPAMIENTO CENTRO DE REACCIÓN Y BANCO DE SANGRE HOSPITALIZACION SALA DE USOS MULTIPLES HOSPITALIZACION
BLOQUE A/ 3ER PISO	<ul style="list-style-type: none"> RESIDENCIA DE PERSONAL
BLOQUE B	LABORATORIO
BLOQUE C	PETROLOGIA/USP
BLOQUE D	SALAS AMBULATORIO
BLOQUE E	TALLERES
BLOQUE F	LABORATORIOS
BLOQUE G	MODULO DEPENDIENDO TRO
BLOQUE H	GUARDARUMAS
BLOQUE I	CTO INGRESO SERVIDO DE TELECOM
BLOQUE J	GUARDARUMAS
BLOQUE K	GUARDARUMAS
BLOQUE L	GUARDARUMAS

PROYECTO:

ELABORACION DEL EXPEDIENTE TECNICO, EQUIPAMIENTO Y CONTINGENCIA DEL PROYECTO "RECONSTRUCCION DEL HOSPITAL SAUL GARRIDO ROSILLO II-1, DISTRITO DE TUMBES, PROVINCIA DE TUMBES, DEPARTAMENTO DE TUMBES"

UBICACION:

Districto: TUMBES Provincia: TUMBES Departamento: TUMBES

ESPECIALIDAD:

ARQUITECTURA

PLANO:

DETALLES DE BAÑOS PRIMER PISO

ELABORADO POR:

CONSORCIO CONSULTOR SAUL GARRIDO RUC 20607759538

PROFESIONAL RESPONSABLE:

ARQ. PATRICIA M. BARRIENTOS MELENDEZ CAP 3596 ARQ. NEYMER A. SANCHEZ RODRIGUEZ CAP 14752

CAD:

ARCHIVO:

ARCHIVO

FECHA:


ABRIL 2022

ESCALA:


1/25

LAMINA:


D- 51

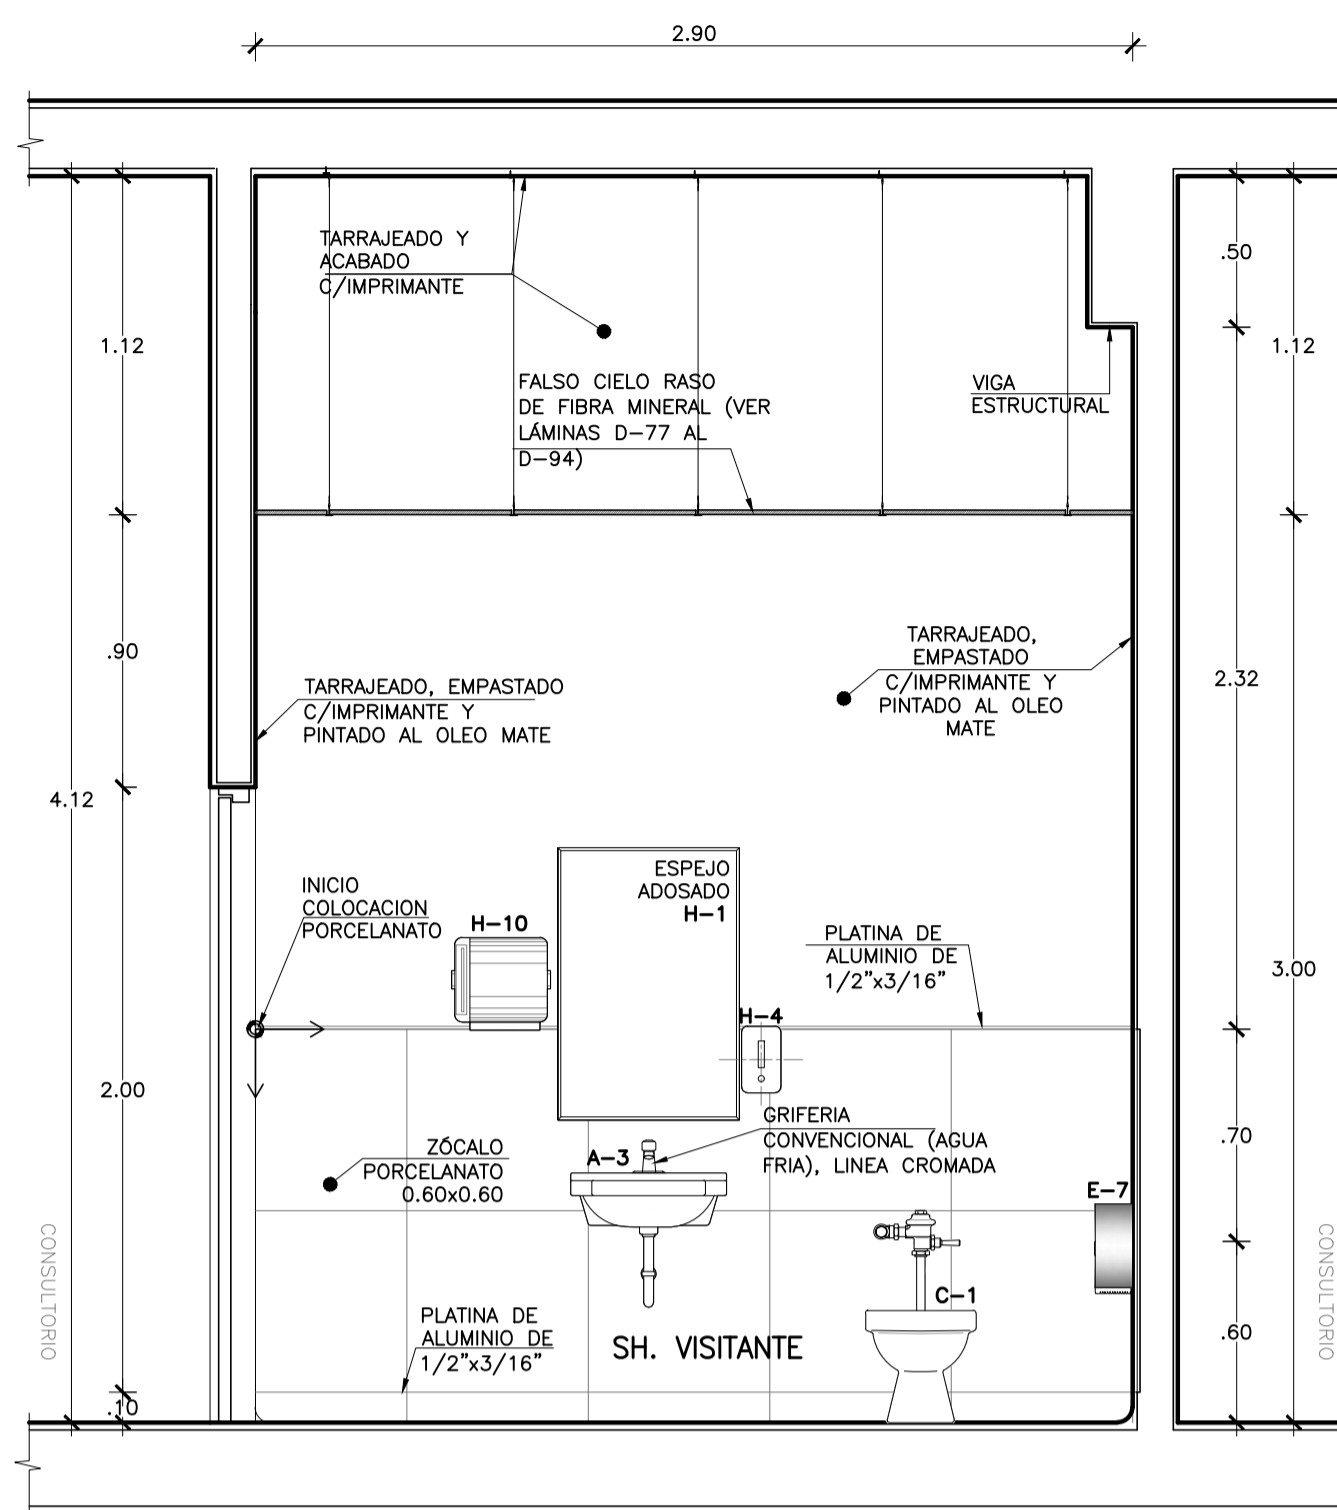


CORTE A-A SERVICIOS HIGIENICOS UPSS CASA MATERNA Esc. 1:25

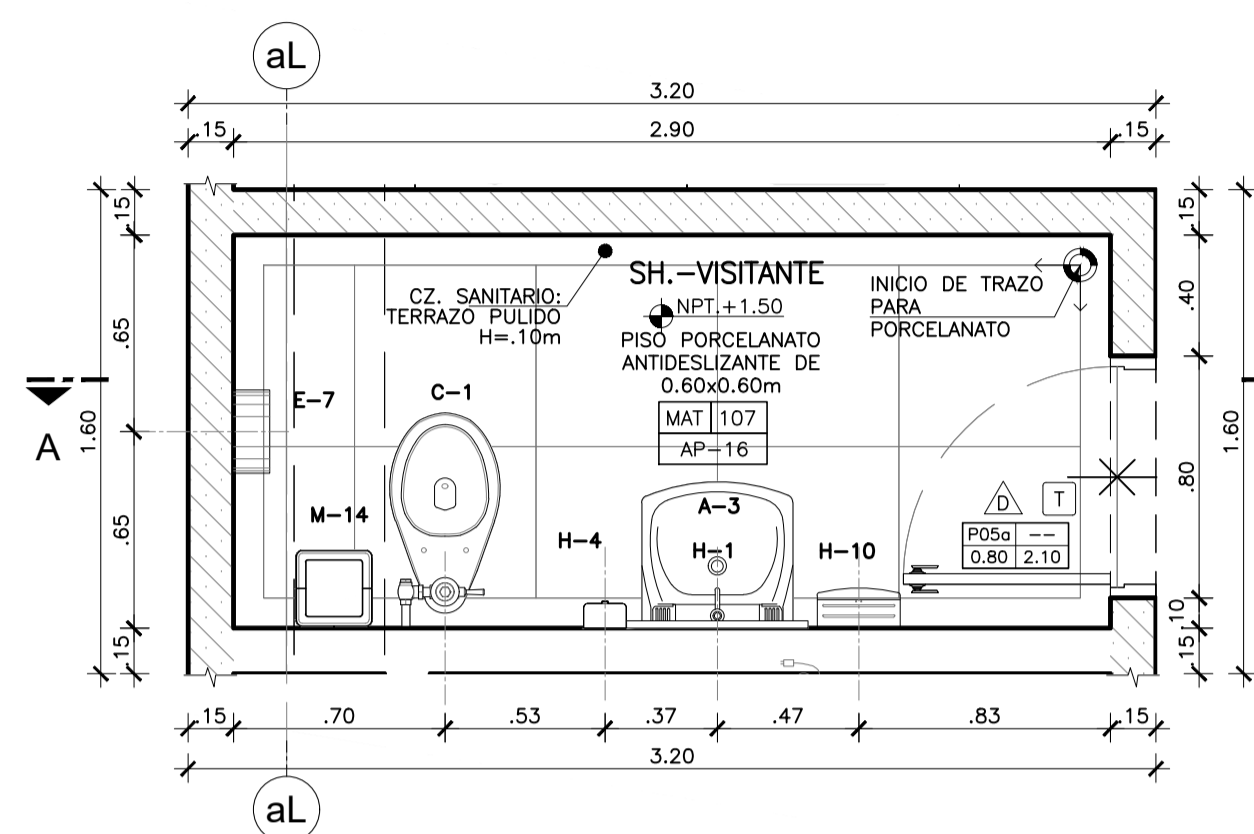


SERV. HIGIENICOS MAT 107 PLANTA Esc. 1:25

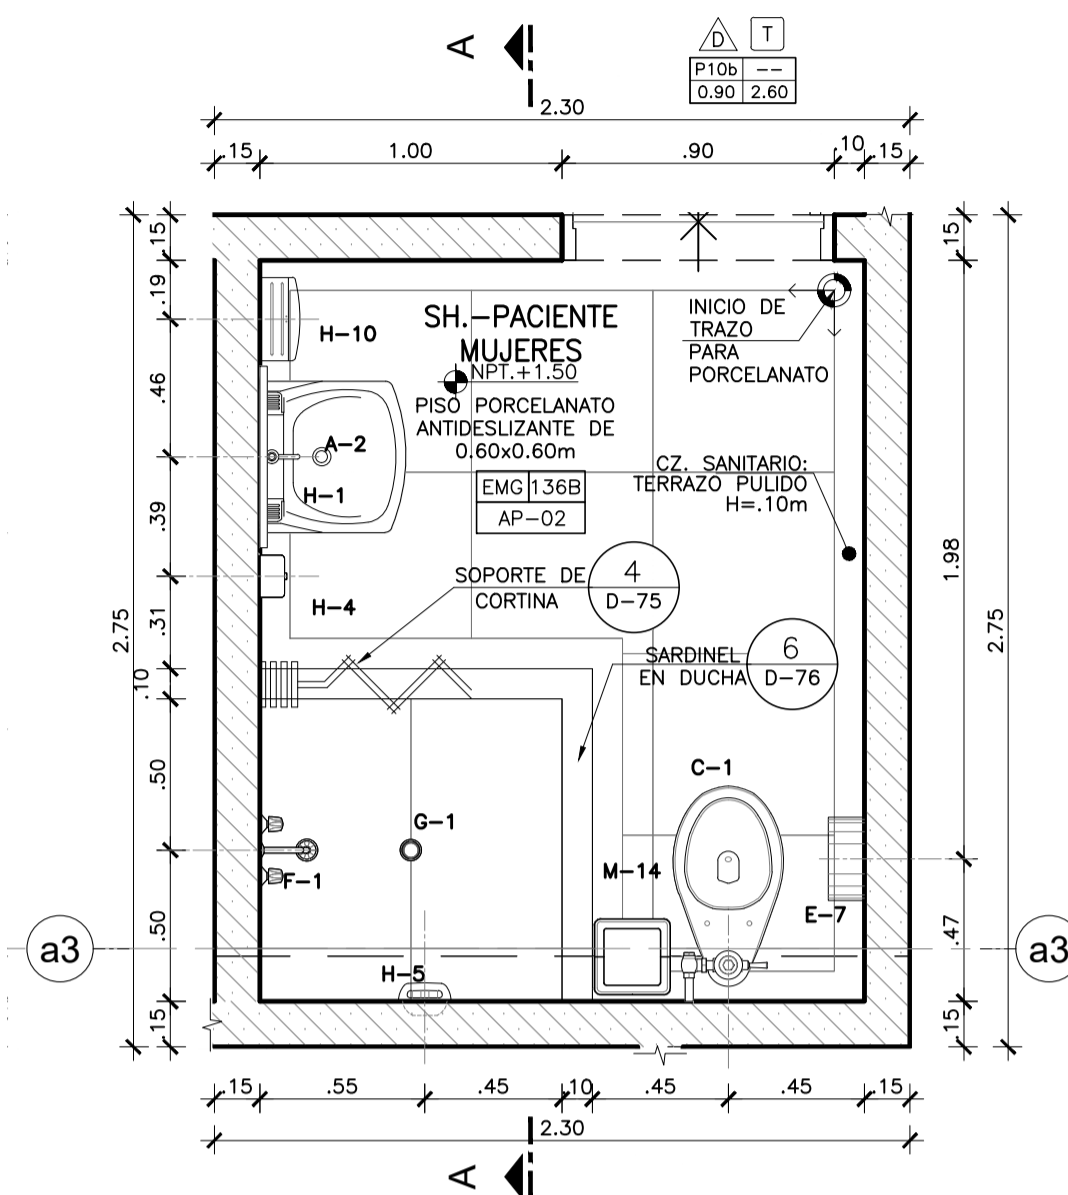


SERV. HIGIENICOS EMG 136B PLANTA Esc. 1:25

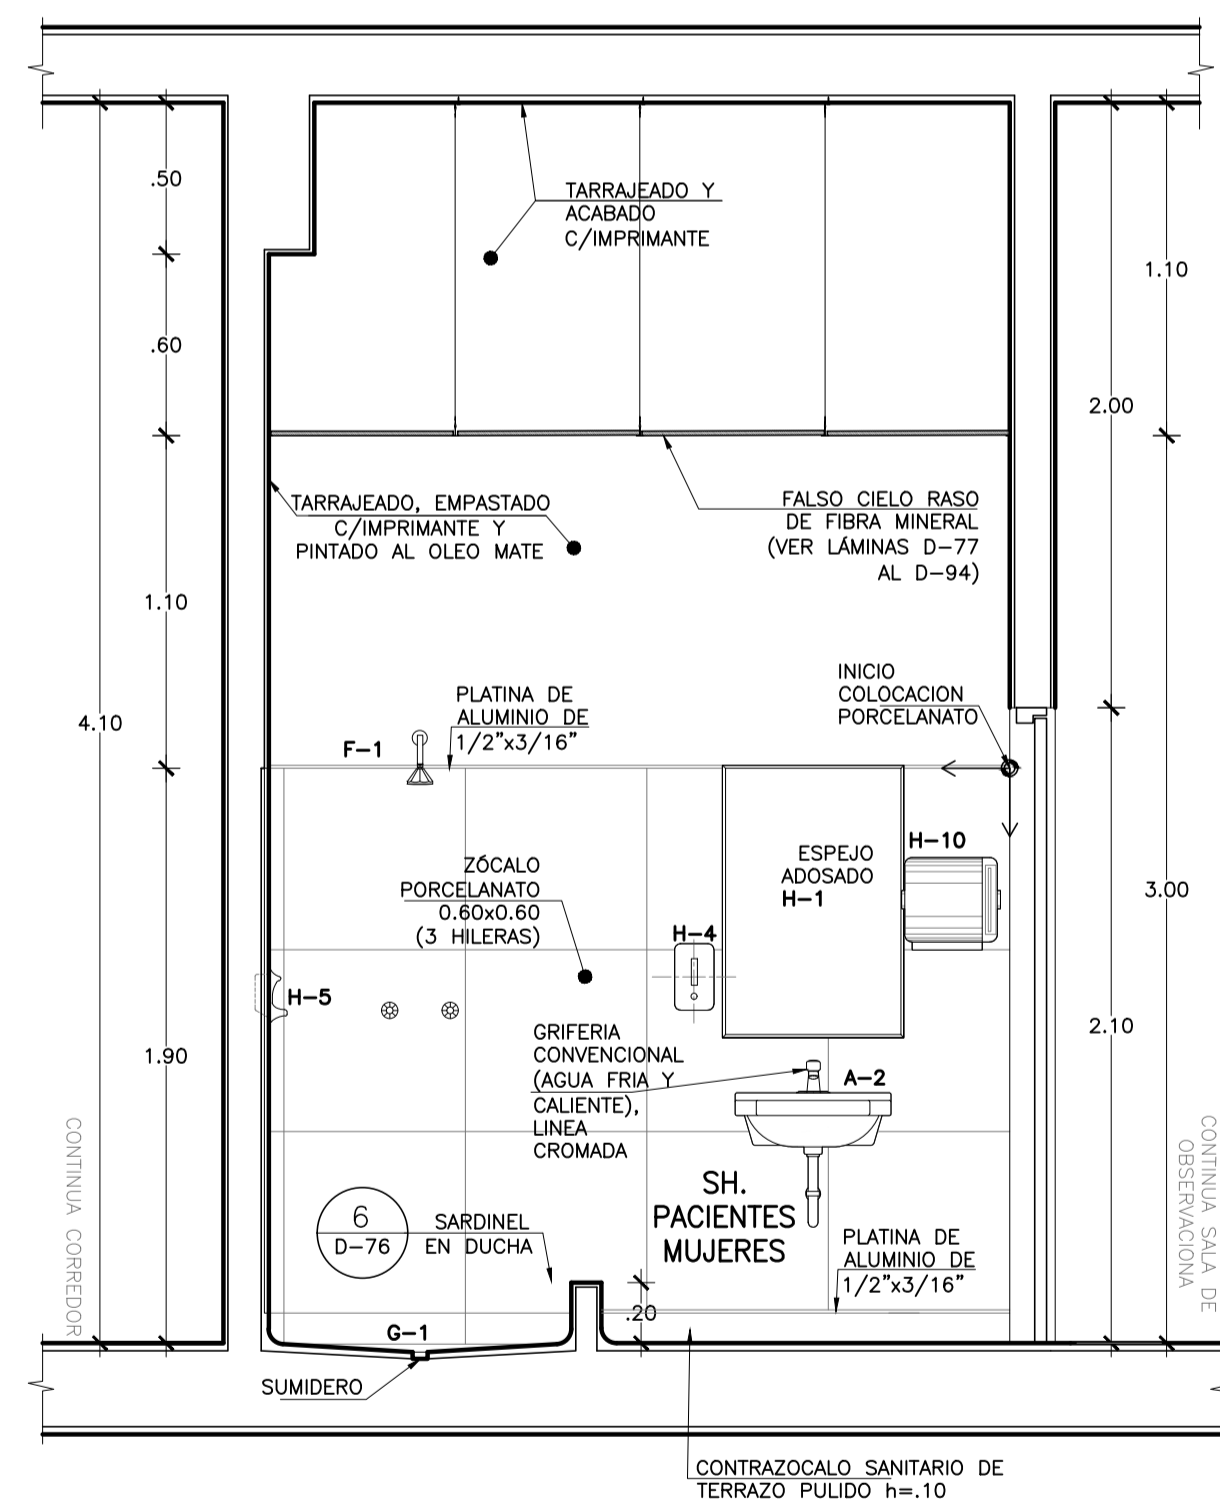

CORTE A-A SERVICIOS HIGIENICOS UPSS EMERGENCIA Esc. 1:25

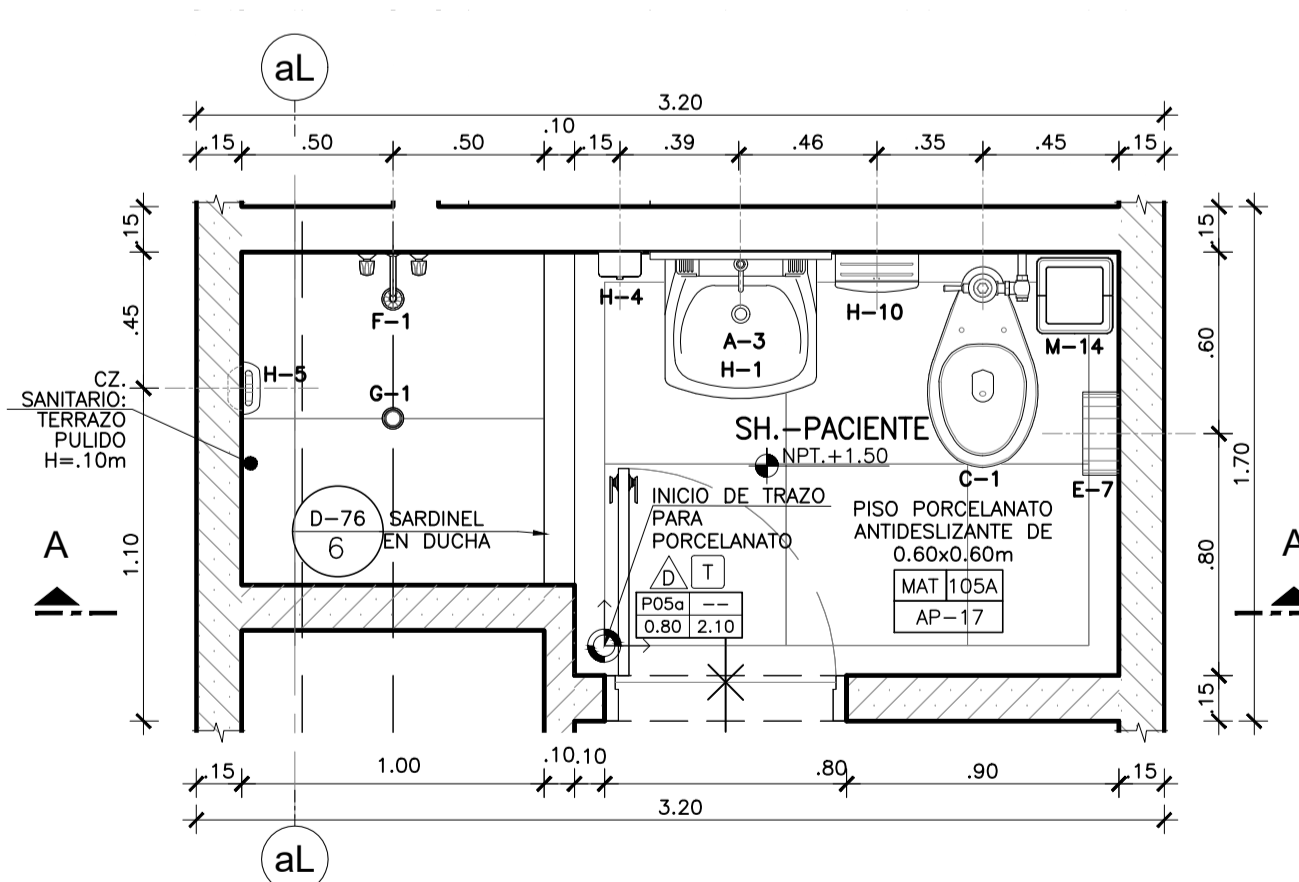

SERV. HIGIENICOS MAT 105A PLANTA Esc. 1:25

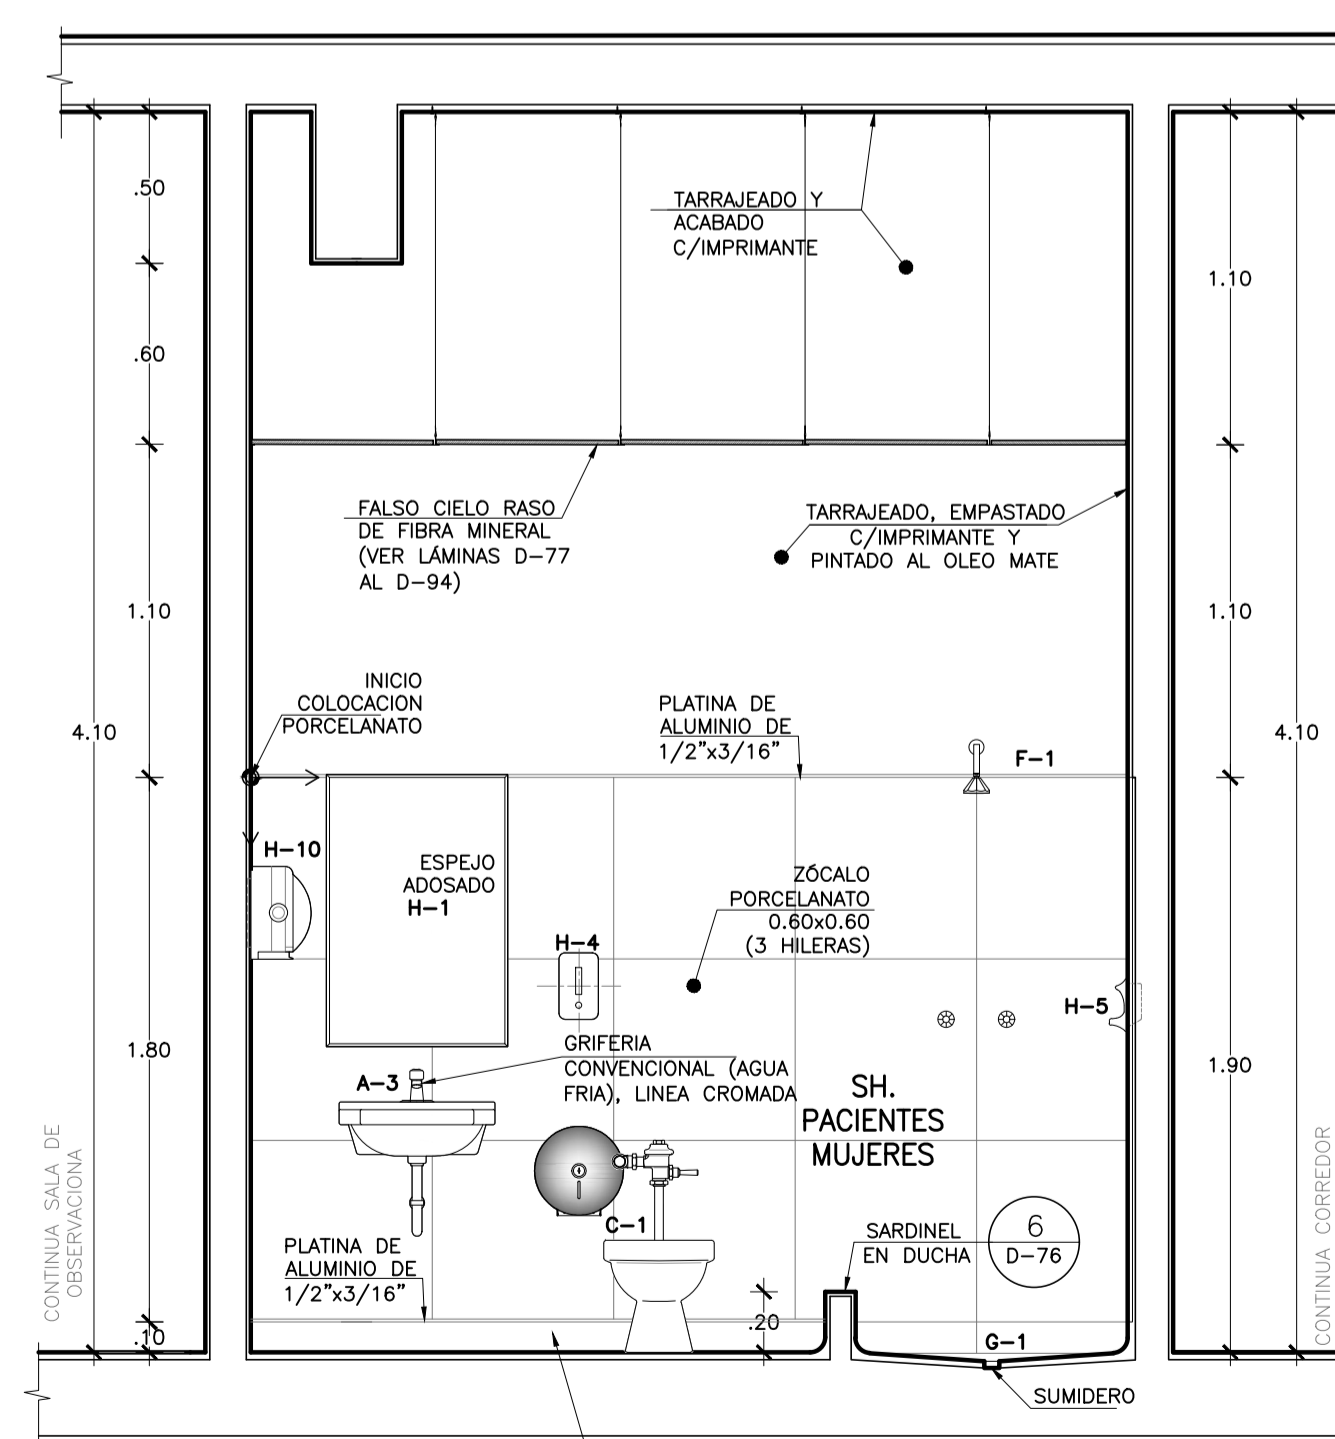

CORTE A-A SERVICIOS HIGIENICOS UPSS CASA MATERNA Esc. 1:25

DESCRIPCION APARATOS Y ACCESORIOS SANITARIOS Y ALTURA DE INSTALACION	QUANTIDAD	UNIDAD
A-2 LAVATORIO DE CERAMICA O LOZA VITRIFICADA DE 23 X 18" GRIFERIA CONVENCIONAL, AGUA FRIA Y CALIENTE	08m	
A-3 LAVATORIO DE CERAMICA O LOZA VITRIFICADA DE 23 X 18" GRIFERIA CONVENCIONAL, SOLO AGUA FRIA	08m	
A-4 LAVATORIO DE CERAMICA VITRIFICADA PARA MANOS, GRIFERIA TIPO ALETA CONTROL DE CODO MUREDA AGUA FRIA	08m	
A-5 LAVAMANOS DE CERAMICA VITRIFICADA TIPO OVALIN SOBRE PLANCHAS DE CONCRETO, CONTROL DE MANO, SOLO AGUA FRIA	08m	
C-1 INODORO DE LOZA VITRIFICADA CON VALVULA FLUJOMETRICA PARA DISCAPACITADO	N.P.T.	
C-1a INODORO DE LOZA VITRIFICADA CON VALVULA FLUJOMETRICA PARA DISCAPACITADO	N.P.T.	
C-4a INODORO BABY FRESH	N.P.T.	
C-8 URINARIO DE CERAMICA O LOZA VITRIFICADA, BLANCA DE PARED, CON OPERACION VALVULA FLUJOMETRICA	08m	
E-7 DISPENSADOR DE PAPEL HIGIENICO CON LLAVE	08m	
E-7a BARRA DE PROTECCION PARA DUCHA	1.00m	
F-1 DUCHA DE DOS LLAVES PARA AGUA FRIA Y CALIENTE CON GRIFERIA MEZCLADORA CROMADA	2200	MT.15m
G-1 SUMIDERO DE BRONZE CROMADO PARA DUCHA	N.P.T.	
H-1 ESPEJO ADOSADO DE MARCO METALICO, H=80cm, A=60cm	1.00m	
H-1a ESPEJO ADOSADO DE MARCO METALICO, H=70cm, A=60cm INCLINADO PARA DISCAPACITADO	1.00m	
H-10 DISPENSADOR DE PAPEL TOALLA	1.80m/1.00	
H-11 LAVABORERA DE TUBO PARA DISCAPACITADOS EN INODORO	08m	
H-4 JABONERA CROMADA CON DISPENSADOR PARA JABON LIQUIDO	1.00m	
H-5 JABONERA DE LOZA PARA DUCHA	1.15m	
H-7 BARRA CROMADA PARA CORTINAS	2.00m	
M-14 PAPELERA DE PLASTICO CON TAPA Y VENTANA BATIBLE	N.P.T.	
M-16 BANCO DE CONCRETO PARA VESTUARIO	0.4m	
M-3 CASILLERO METALICO GUARABARRA, DE UN CUERPO Y DOS COMPARTIMENTOS	1.00m	
M-9 PERCHA METALICA DE PARED CON 4 GANCHOS	0.4m	
M-9a CAMBIADOR DE PAÑALES HORIZONTAL 89.4 X 58.9 CM	0.8m	
M-1 ASIENTO REBATIBLE ACERO INOX. 45X50 CM	0.5m	